

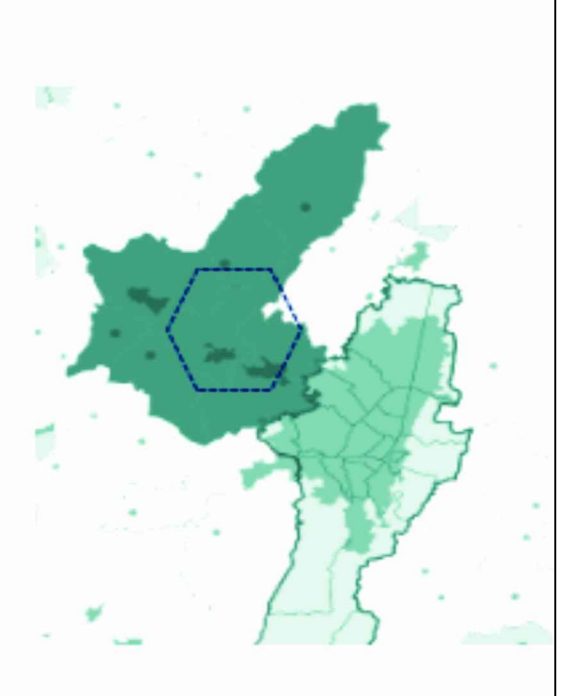


|   |                         |
|---|-------------------------|
| Planos N. 1<br>de 5<br><b>P-01</b>  |                         |
| PROYECTO DE GRADO   |                         |
|    |                         |
| COMPLEJO HOSPITALARIO INTERNACIONAL   |                         |
|    |                         |
| Universidad La Gran Colombia<br>Facultad De Arquitectura                              |                         |
| Localización  |                         |
|    |                         |
| FUNZA<br>PROVINCIA DE SABANA DE OCCIDENTE A 15 KM DE LA CIUDAD DE BOGOTÁ              |                         |
| Desarrollado por  |                         |
| Lianna Stefany Pinto G  |                         |
| Contiene  |                         |
| PLANTA ARQUITECTONICA CUARTO PISO PARTE 2   |                         |
| Convenciones  |                         |
|  |                         |
| Proyecto Tematico de Grado  |                         |
| Arq. Edgar Roa<br>Docente   |                         |
| Escala  | Fecha                   |
| <b>1:250</b>  | DICIEMBRE 2019          |
| Archivo   | Fecha de copia          |
| Proyecto de Grado<br>Complejo hospitalario internacional Ileg                         |                         |
| Dibujo  | Nota                    |
| Lianna Pinto  |                         |
| Revisión  | Plano N.<br><b>P-01</b> |
|   | Plancho N.<br>1<br>De 5 |


  
**P1** PLANTA ARQUITECTONICA CUARTO PISO PARTE 2  
 ESCALA 1:250