


CONVENCIONES

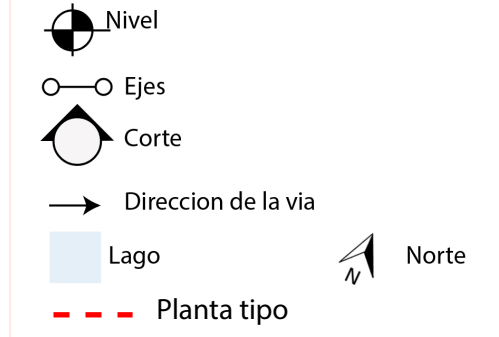

MODIFICACIONES

CONTIENE
Cortes Del complejo tipo A

PLANOS DE REFERENCIA

1. PLANO No.
2. PLANO No.

ARCHIVOS DE REFERENCIA

1. PLANO No.
2. PLANO No.

E 1 : 200

FECHA:
24 de agosto del 2019

ARCHIVO:




FECHA DE COPIA:

DIBUJO:
Cesar Roberto Gomez Salazar

ELABORACION:
Cesar Roberto Gomez Salazar

REVISION: PLANO NO: PLANCHA NO: 28

DE: 70

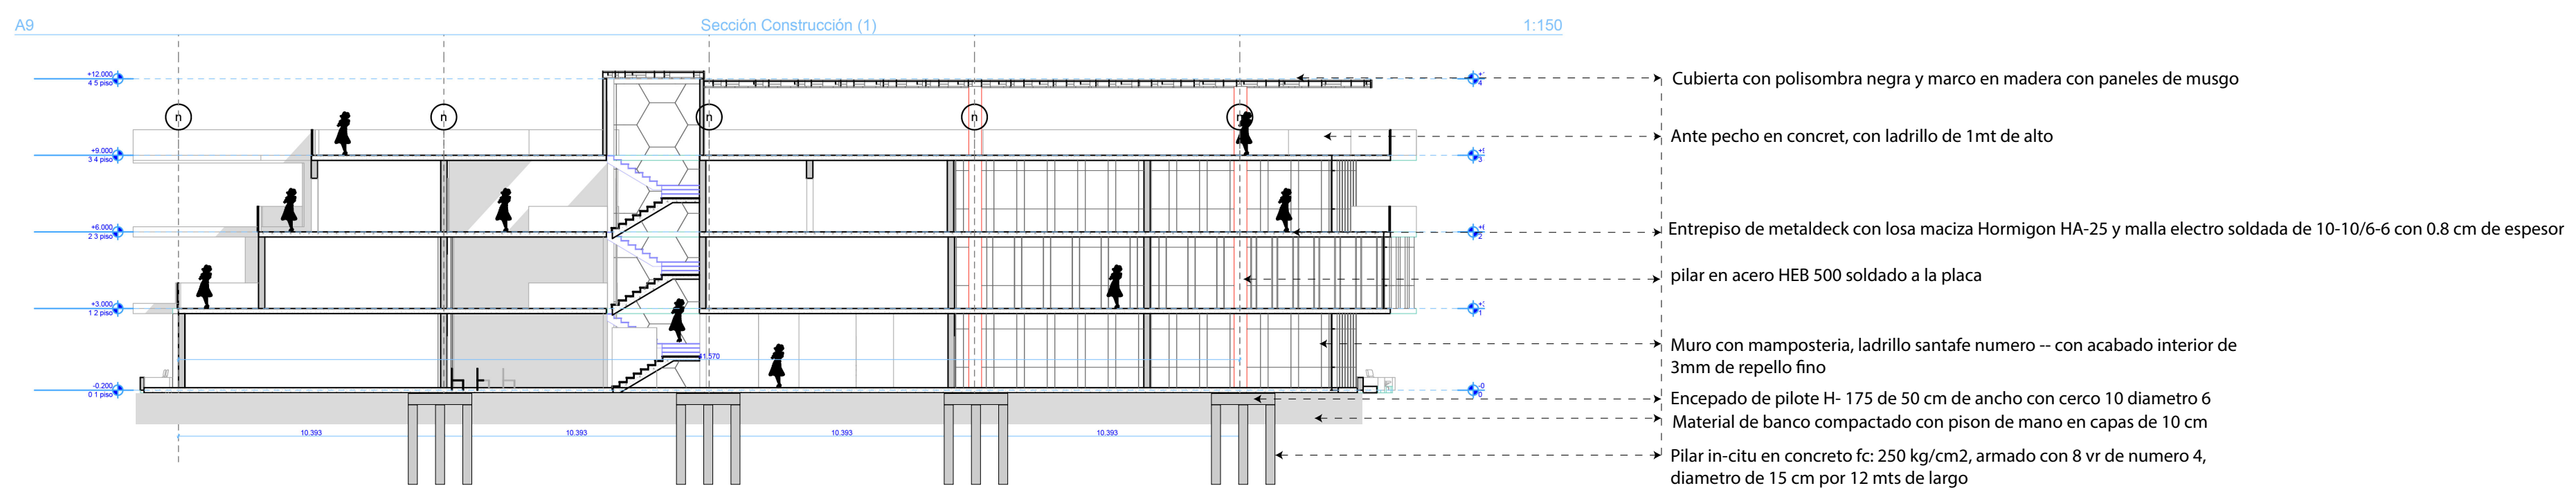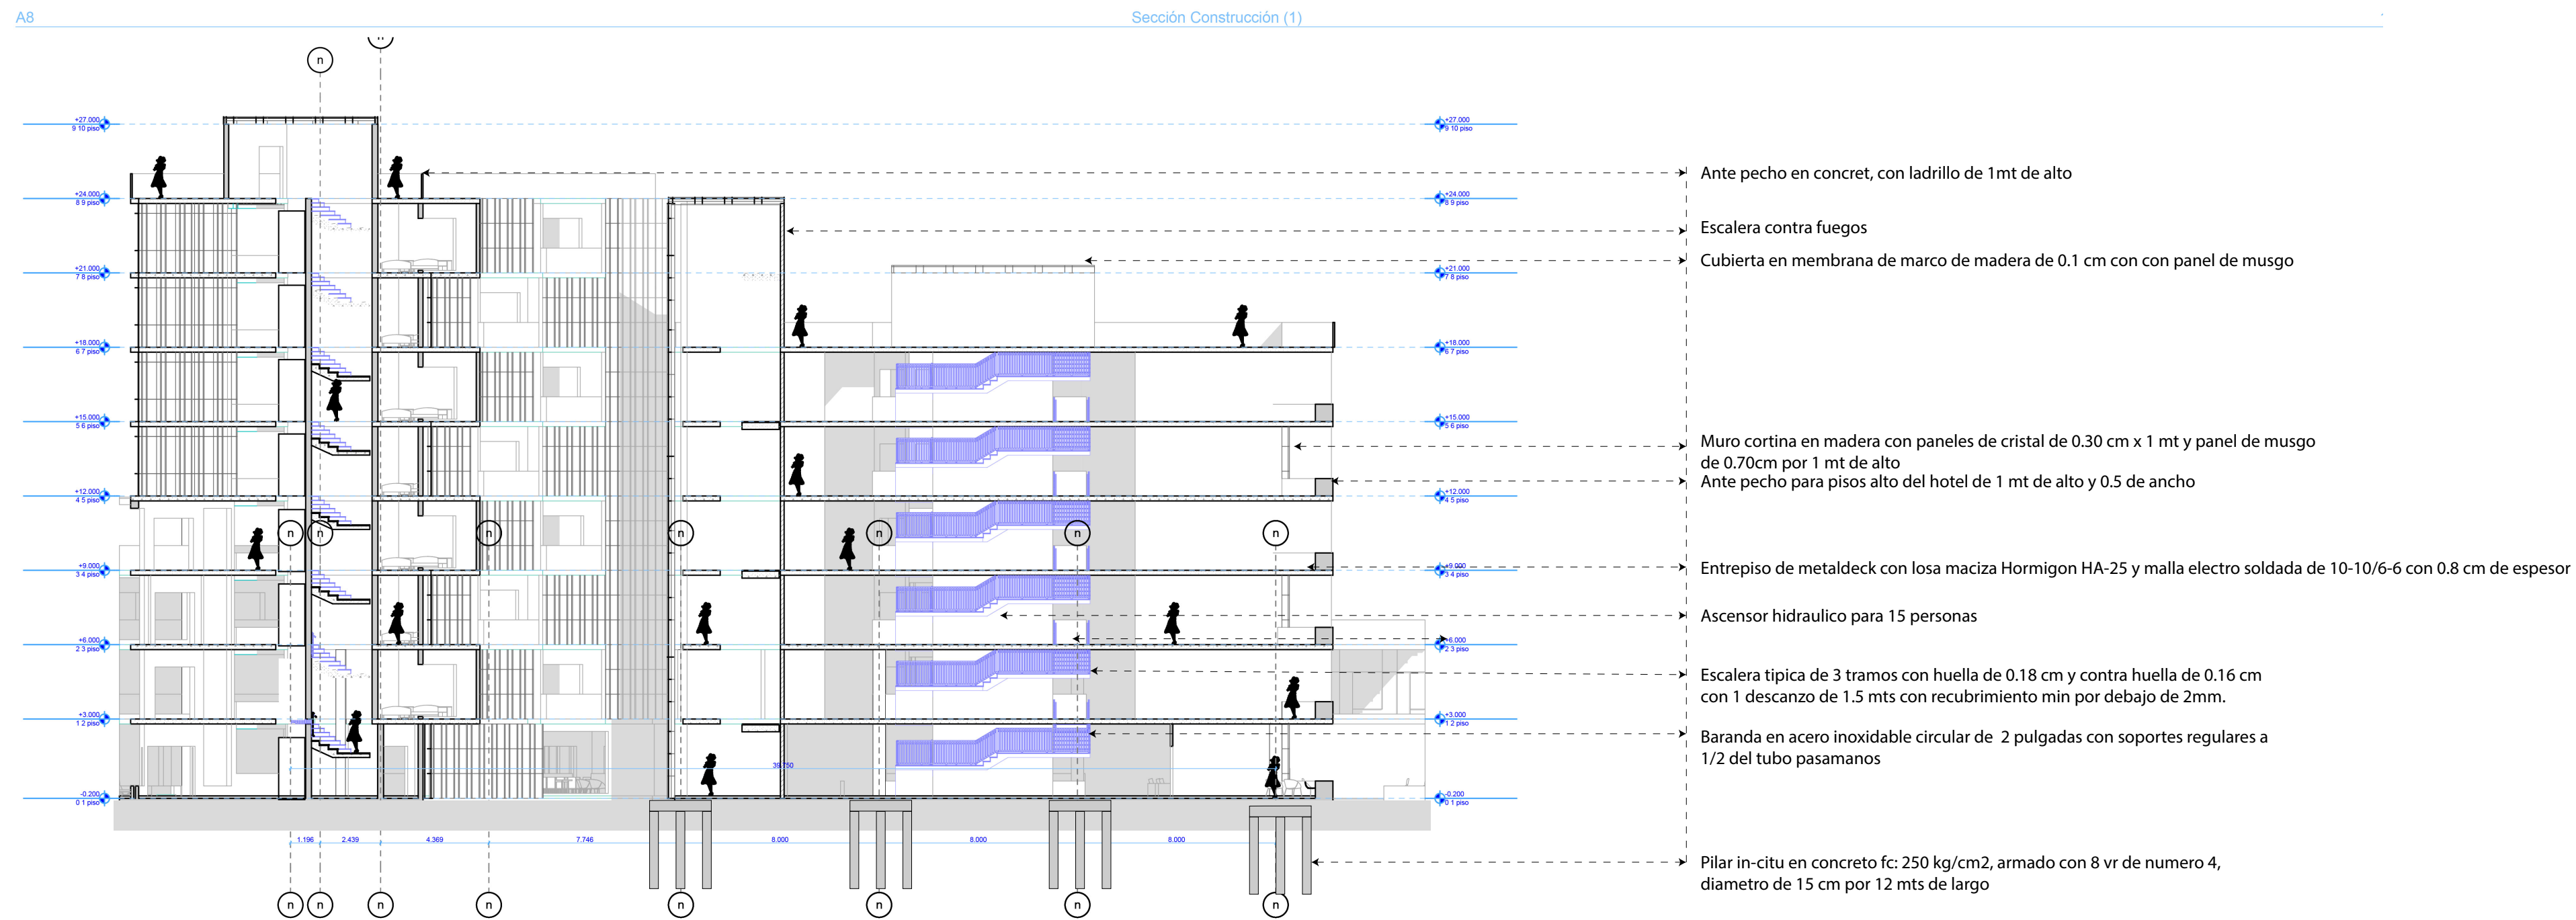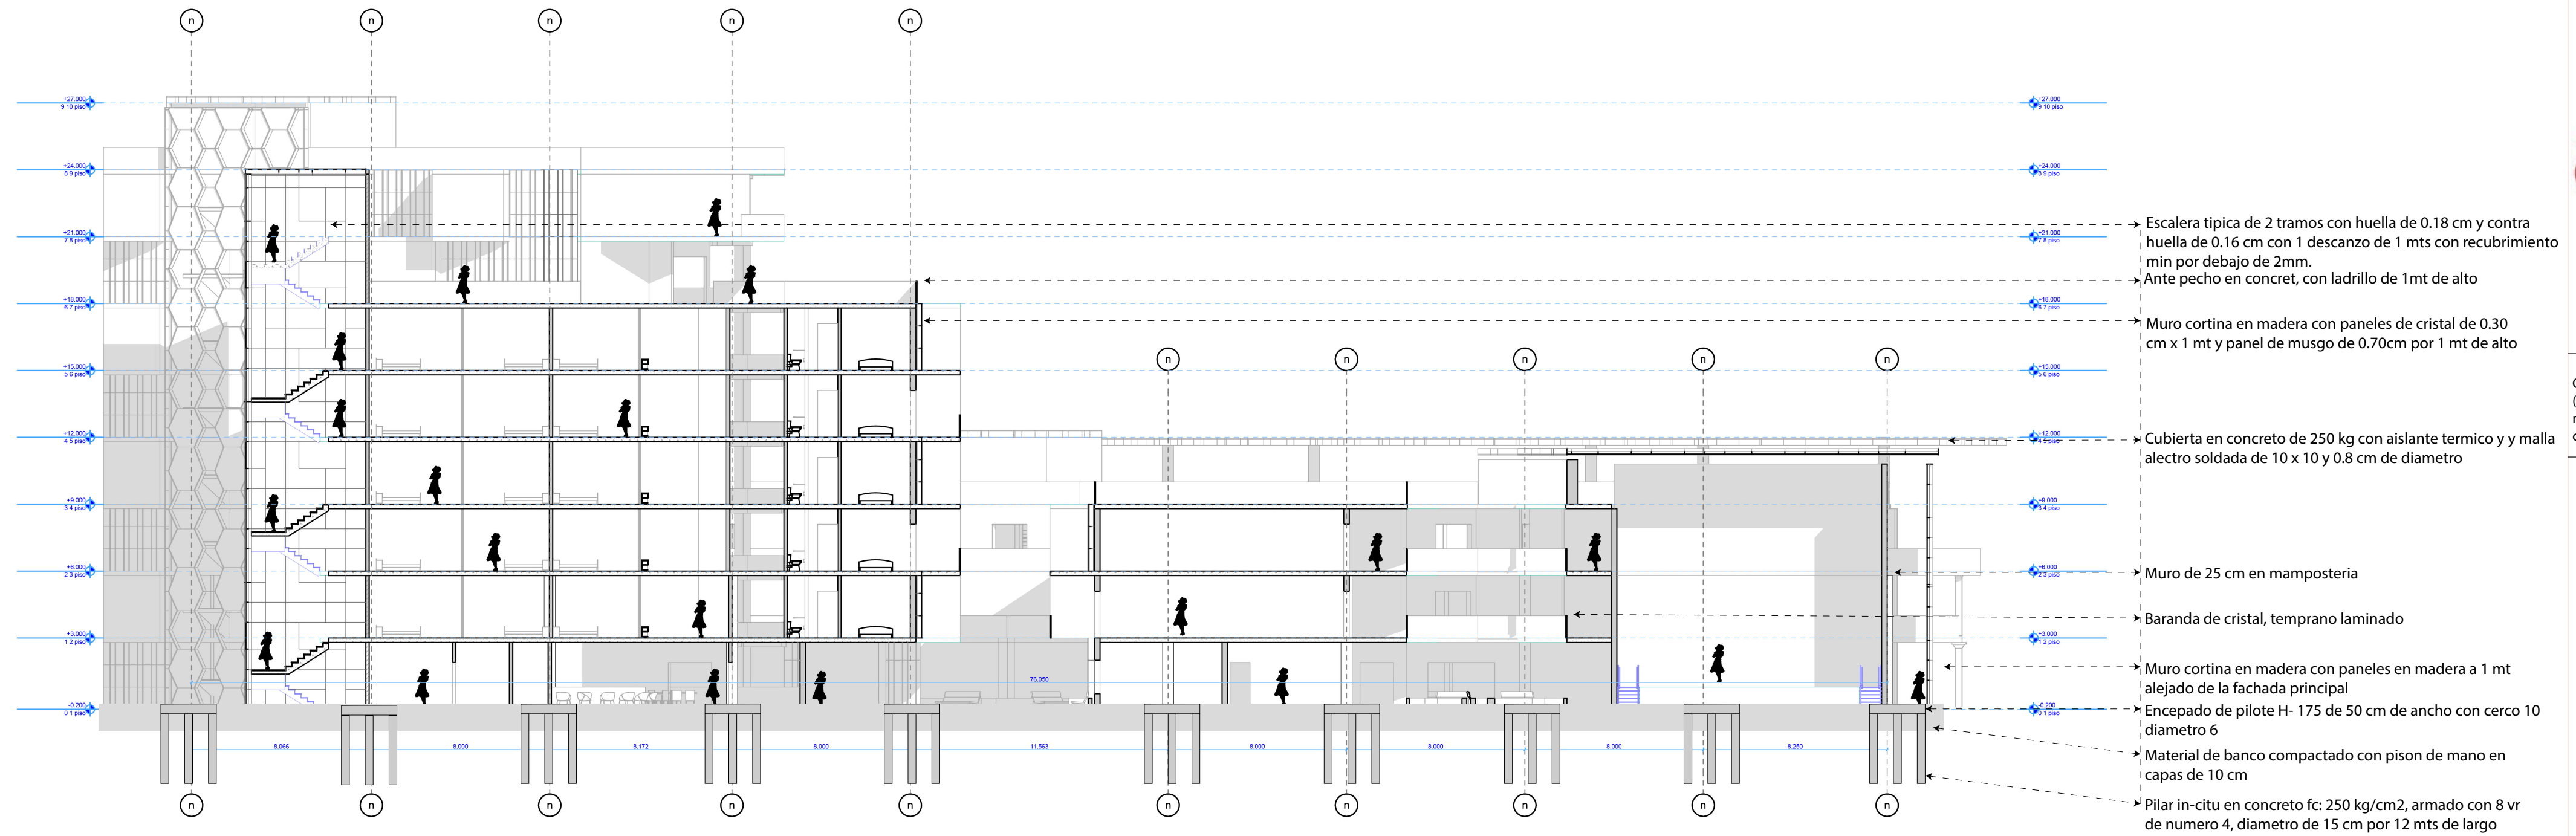

A10 Sección Construcción (3) 1:150