


FACHADA POSTERIOR
ESCALA 1:200

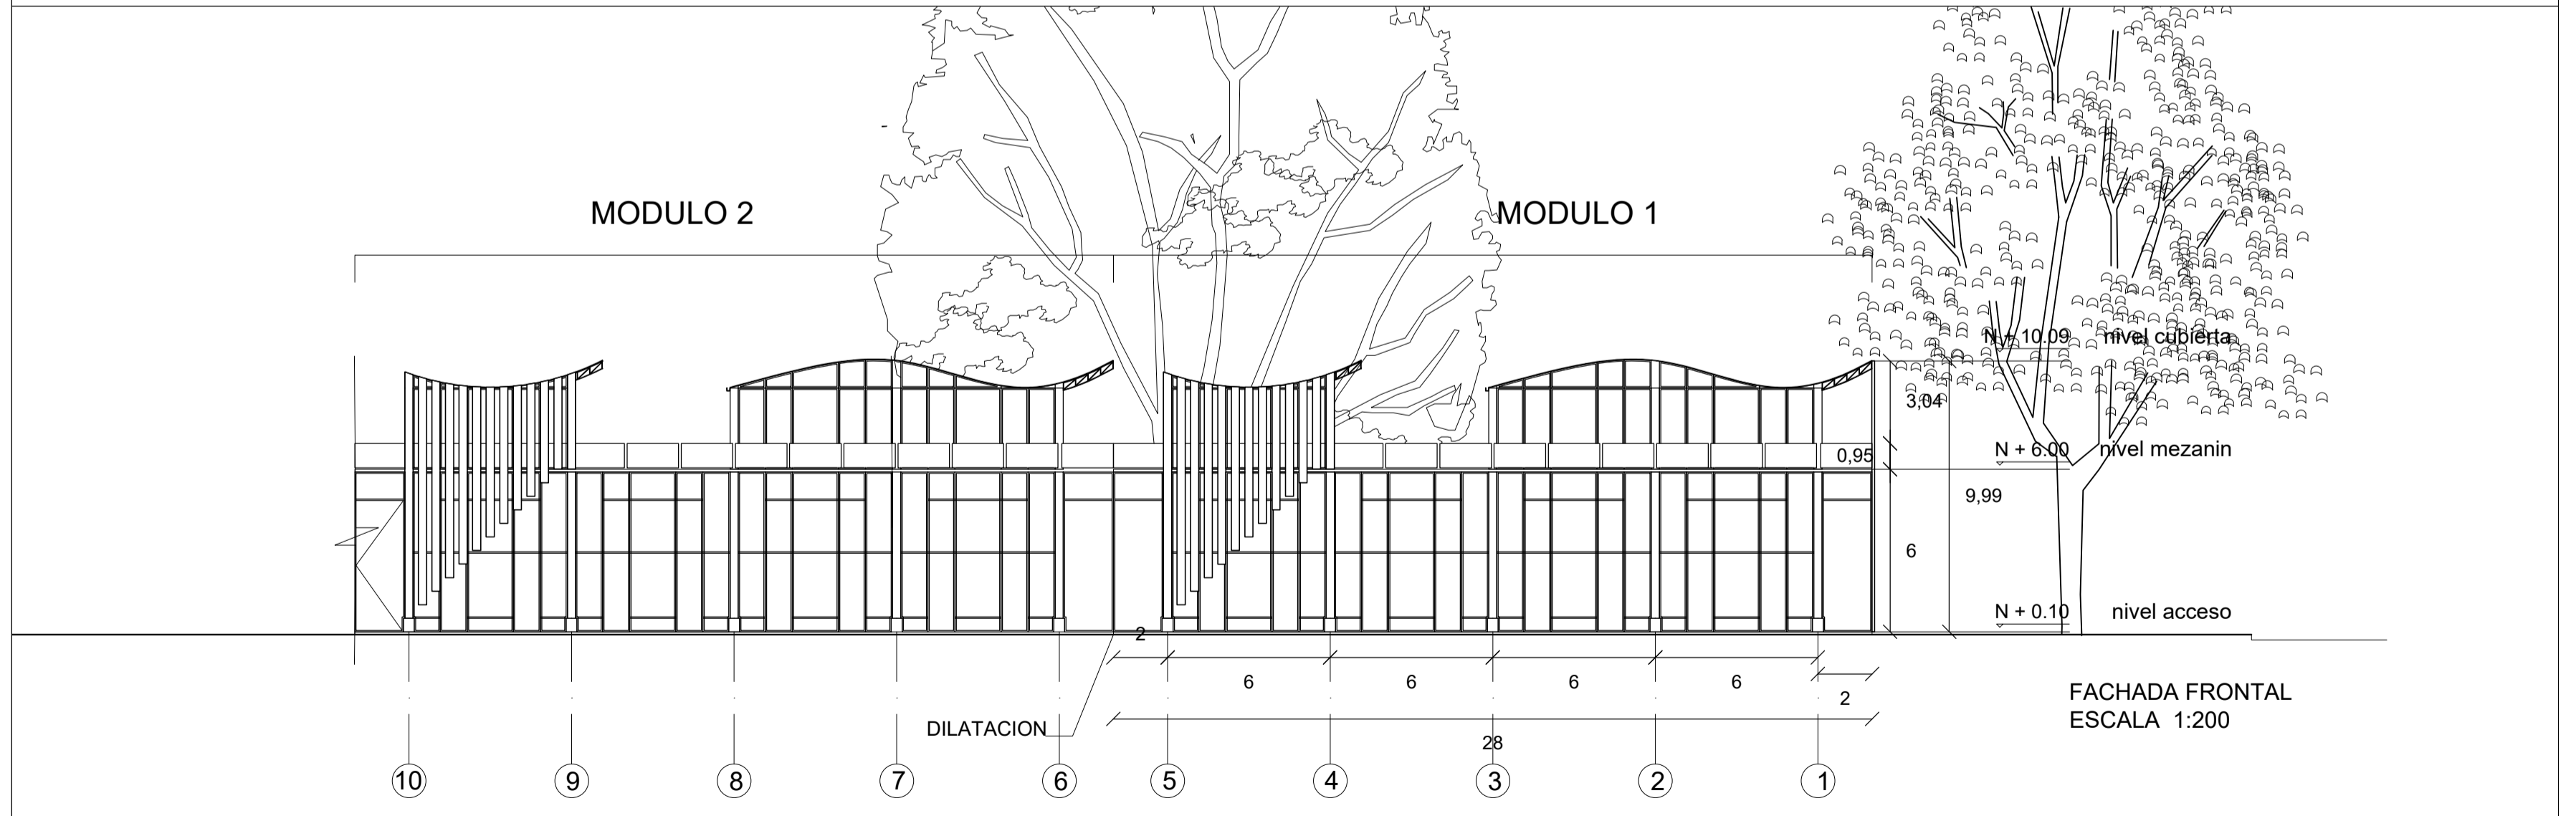

FACHADA FRONTAL
ESCALA 1:200