



UNIVERSIDAD  
 La Gran Colombia

FACULTAD DE  
 ARQUITECTURA

ESTUDIANTE:

MARIA ALEJANDRA  
 CONTRERAS  
 JOHN ALEJANDRO  
 SANCHEZ

PROYECTO:

PARQUE CARBONELLI  
 PTG



DOCENTE:

OMAR DAVID LA TORRE

CONTIENE:

- PERFILES URBANOS
- PERFIL URBANO ACTUAL
- PERFIL EN ALAMEDA COMERCIAL CORTE B-B

LOCALIZACION:



REFERENCIAS:

Plantas entregados por :  
 MARIA ALEJANDRA CONTRERAS  
 ALEJANDRO SANCHEZ

ESCALA:

INDICADA

FECHA:

MAYO  
 DE  
 2019


ARCHIVO:

general.dwg


FECHA COPIA:

00/00/00

OBSERVACIONES:

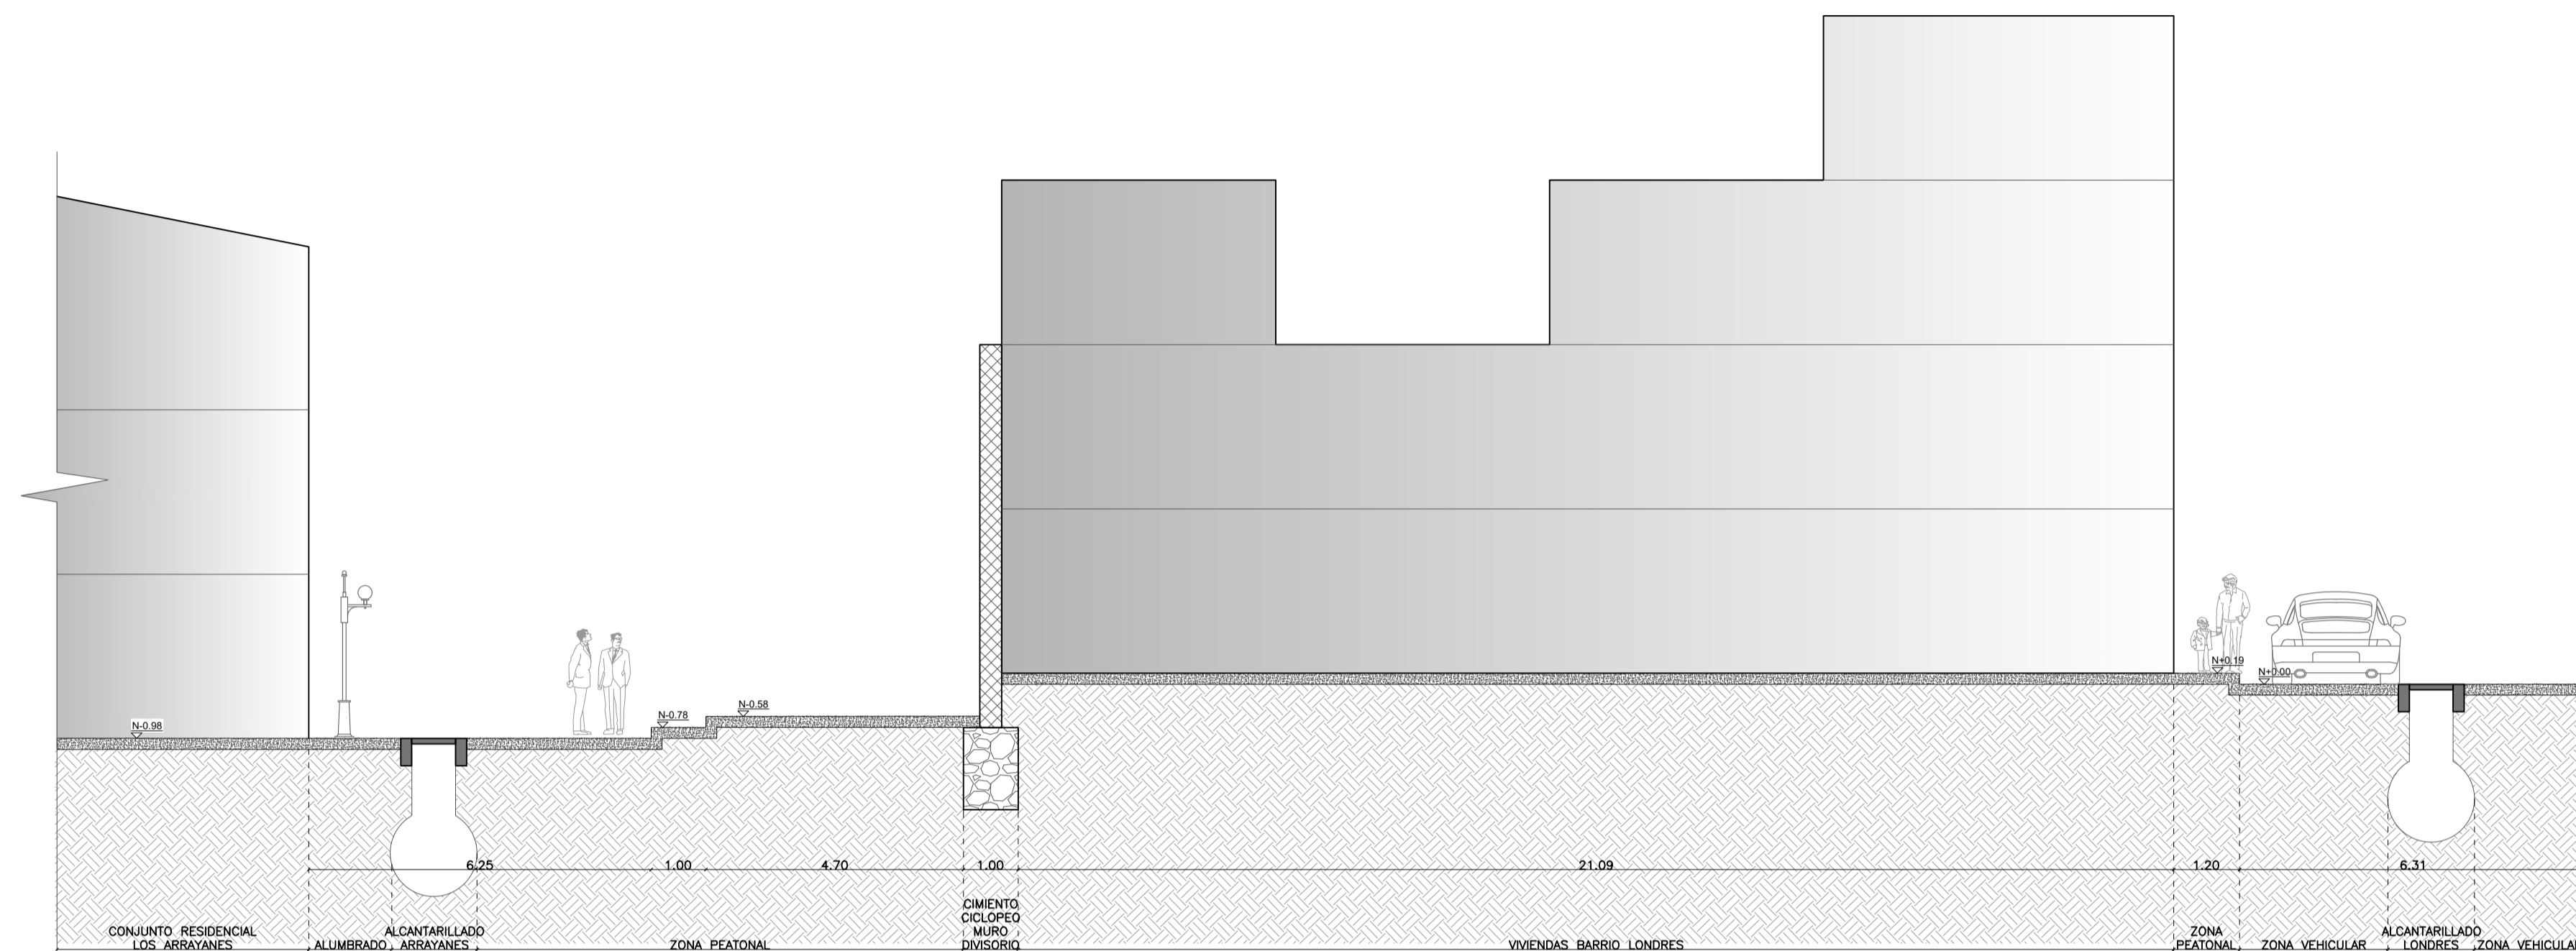

PERFIL URBANO ACTUAL SOBRE BARRIO LONDRES  
 ESC\_\_\_\_\_1:100

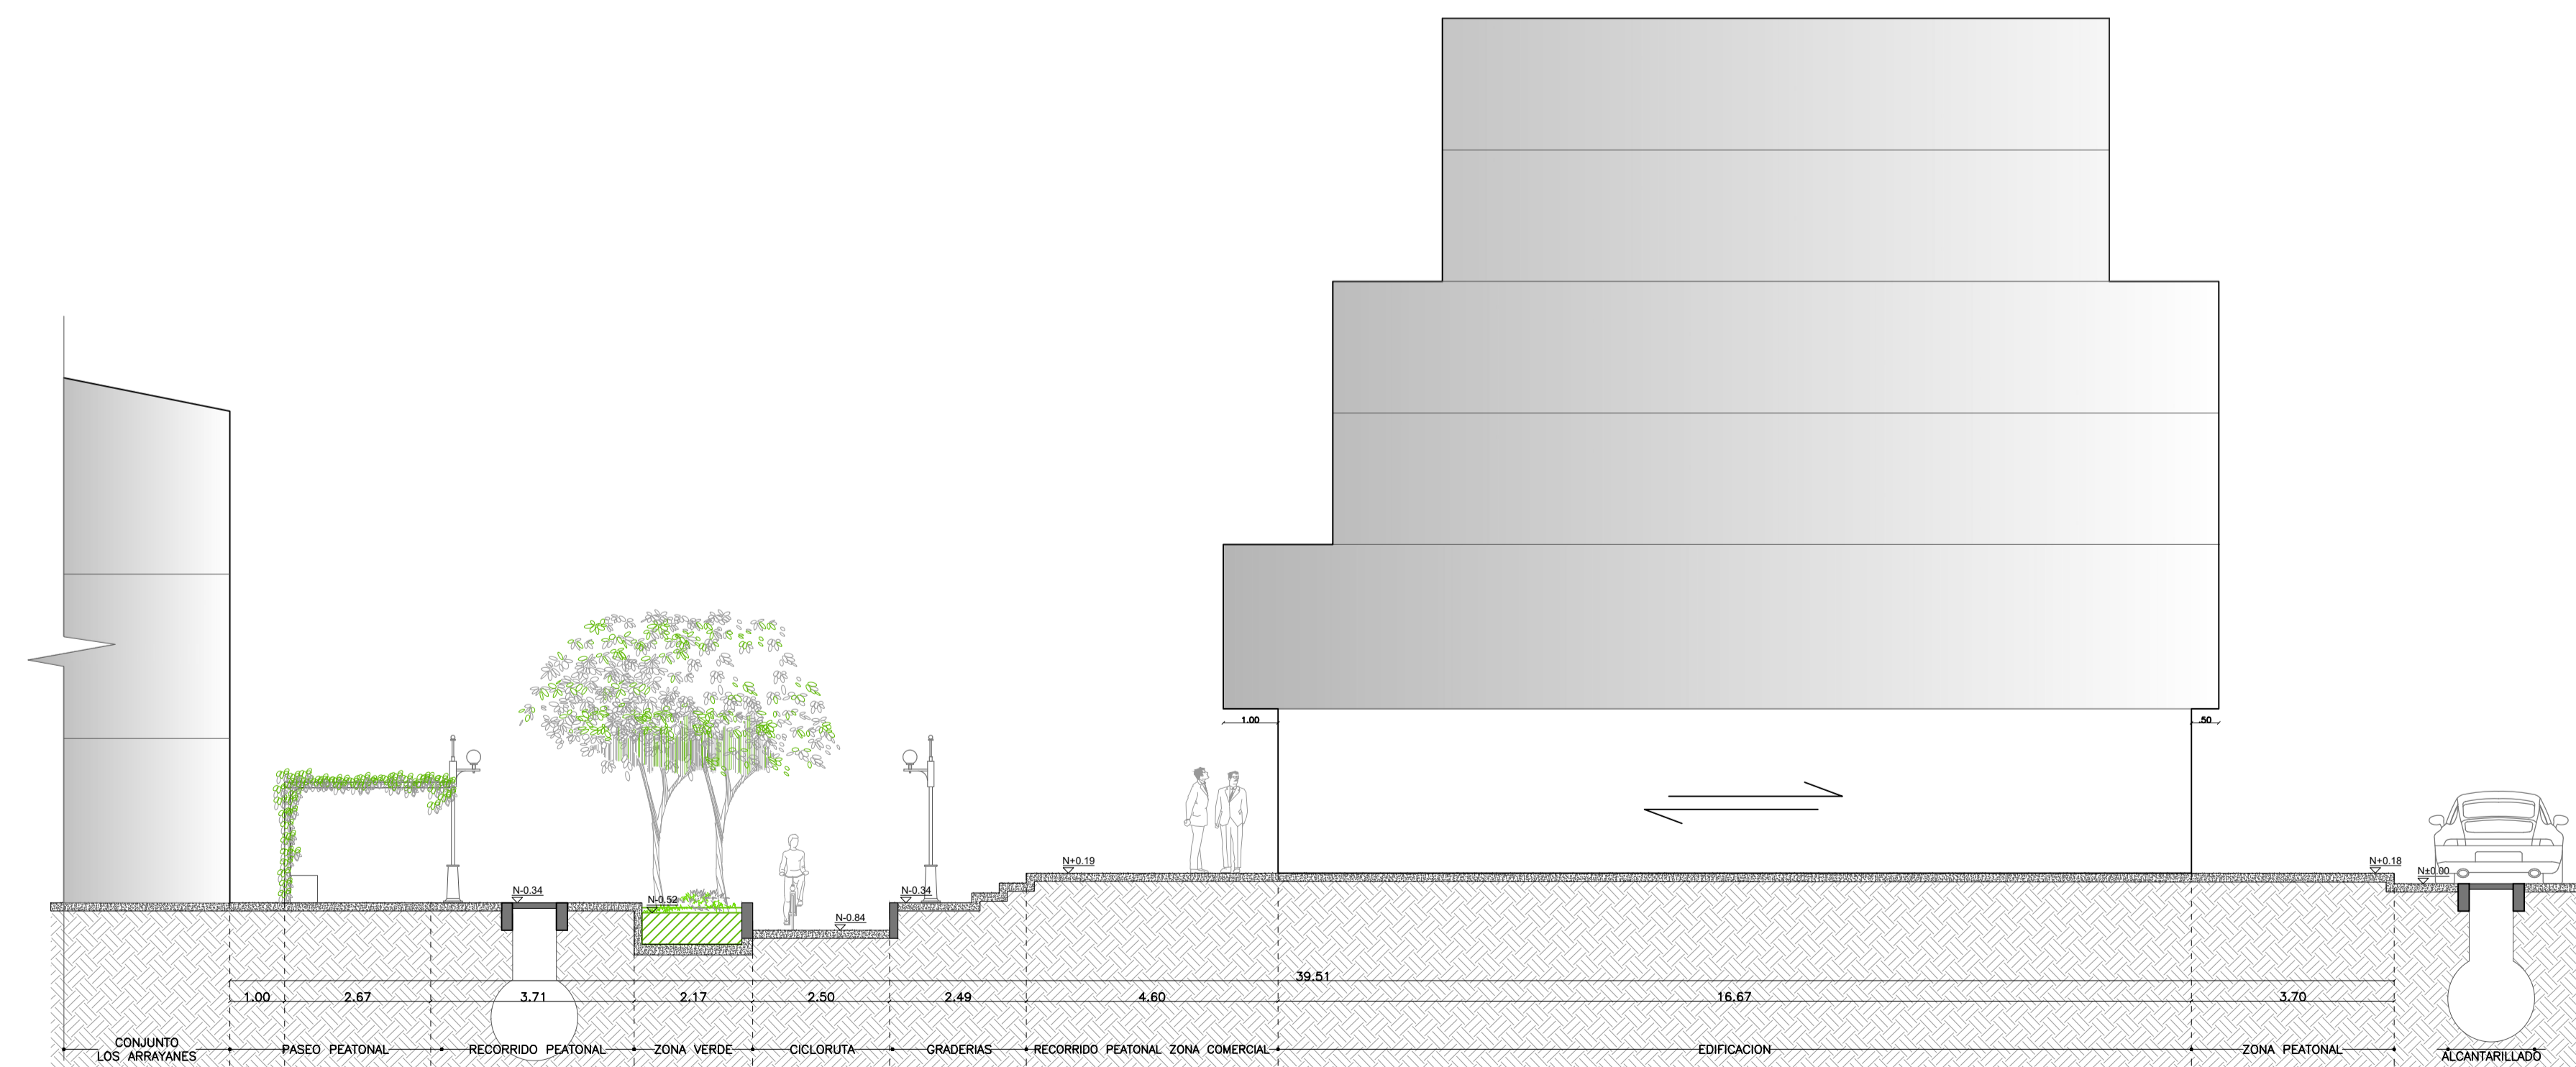

PERFIL ALAMEDA COMERCIAL #1  
 ESC\_\_\_\_\_1:100