


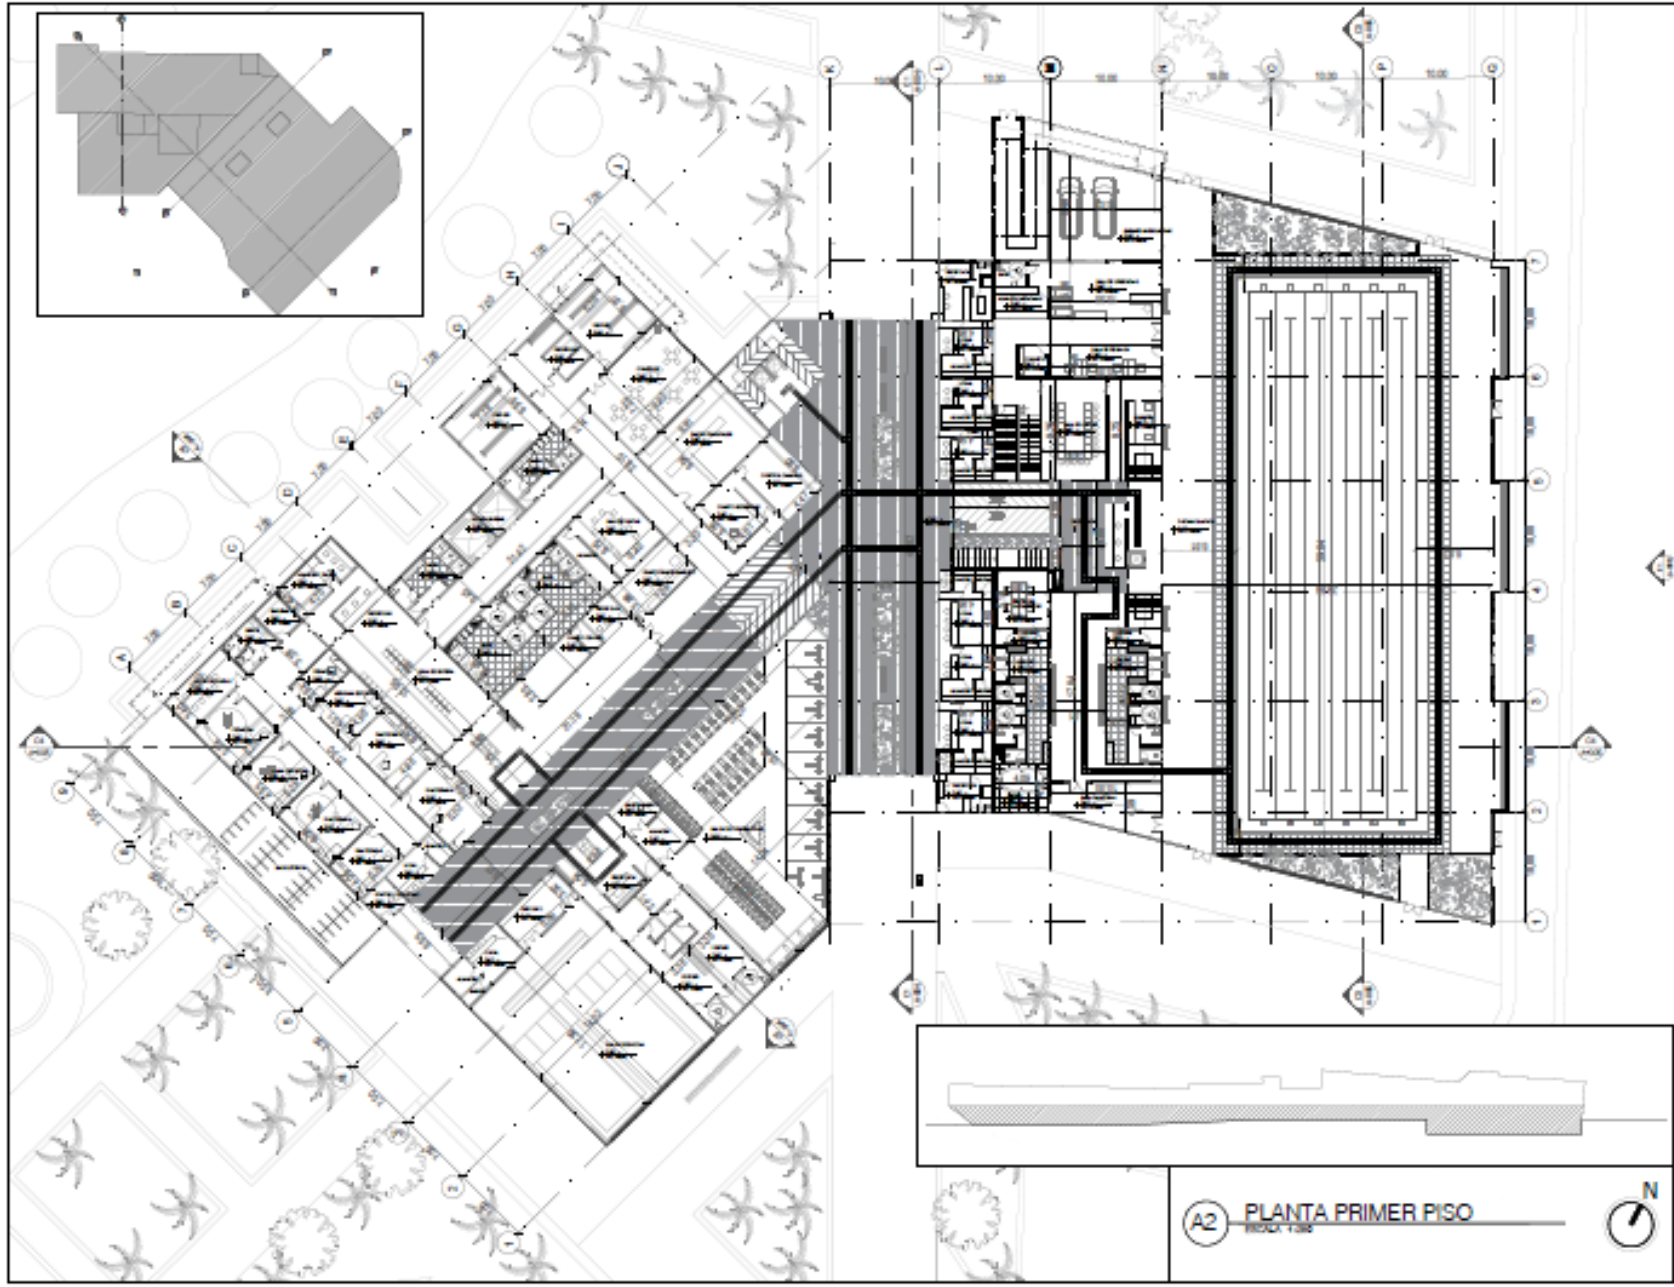


2007		1
 UNIVERSIDAD de los Andes		
 FACULTAD de Ingeniería		
MATERIA:		
		
AUTORES:		
Nombre: Mauricio Pacheco Cristian Ramirez		
Profesor: Alejandro Medina		
TÍTULO DE PROYECTO:		
ESCALA:		
FECHA DE ENTREGA:		
FECHA DE APROBACIÓN:		
FECHA DE ENTREGA:		
FECHA DE APROBACIÓN:		
FECHA DE ENTREGA:		
FECHA DE APROBACIÓN:		
1	A-002	25/07

A1 PLANTA SEMISOTANO
Escala: 1:50





EDU-V 1



CONTENIDO

RESPONSABLES

REVISOR
 Mauricio Pacheco
 Cristian Henao


DISEÑADOR
 Alejandro Medina

PLANO DE REFERENCIA

PLANTA PRIMER PISO	
1	003
1	A-003
1	11

A2 PLANTA PRIMER PISO




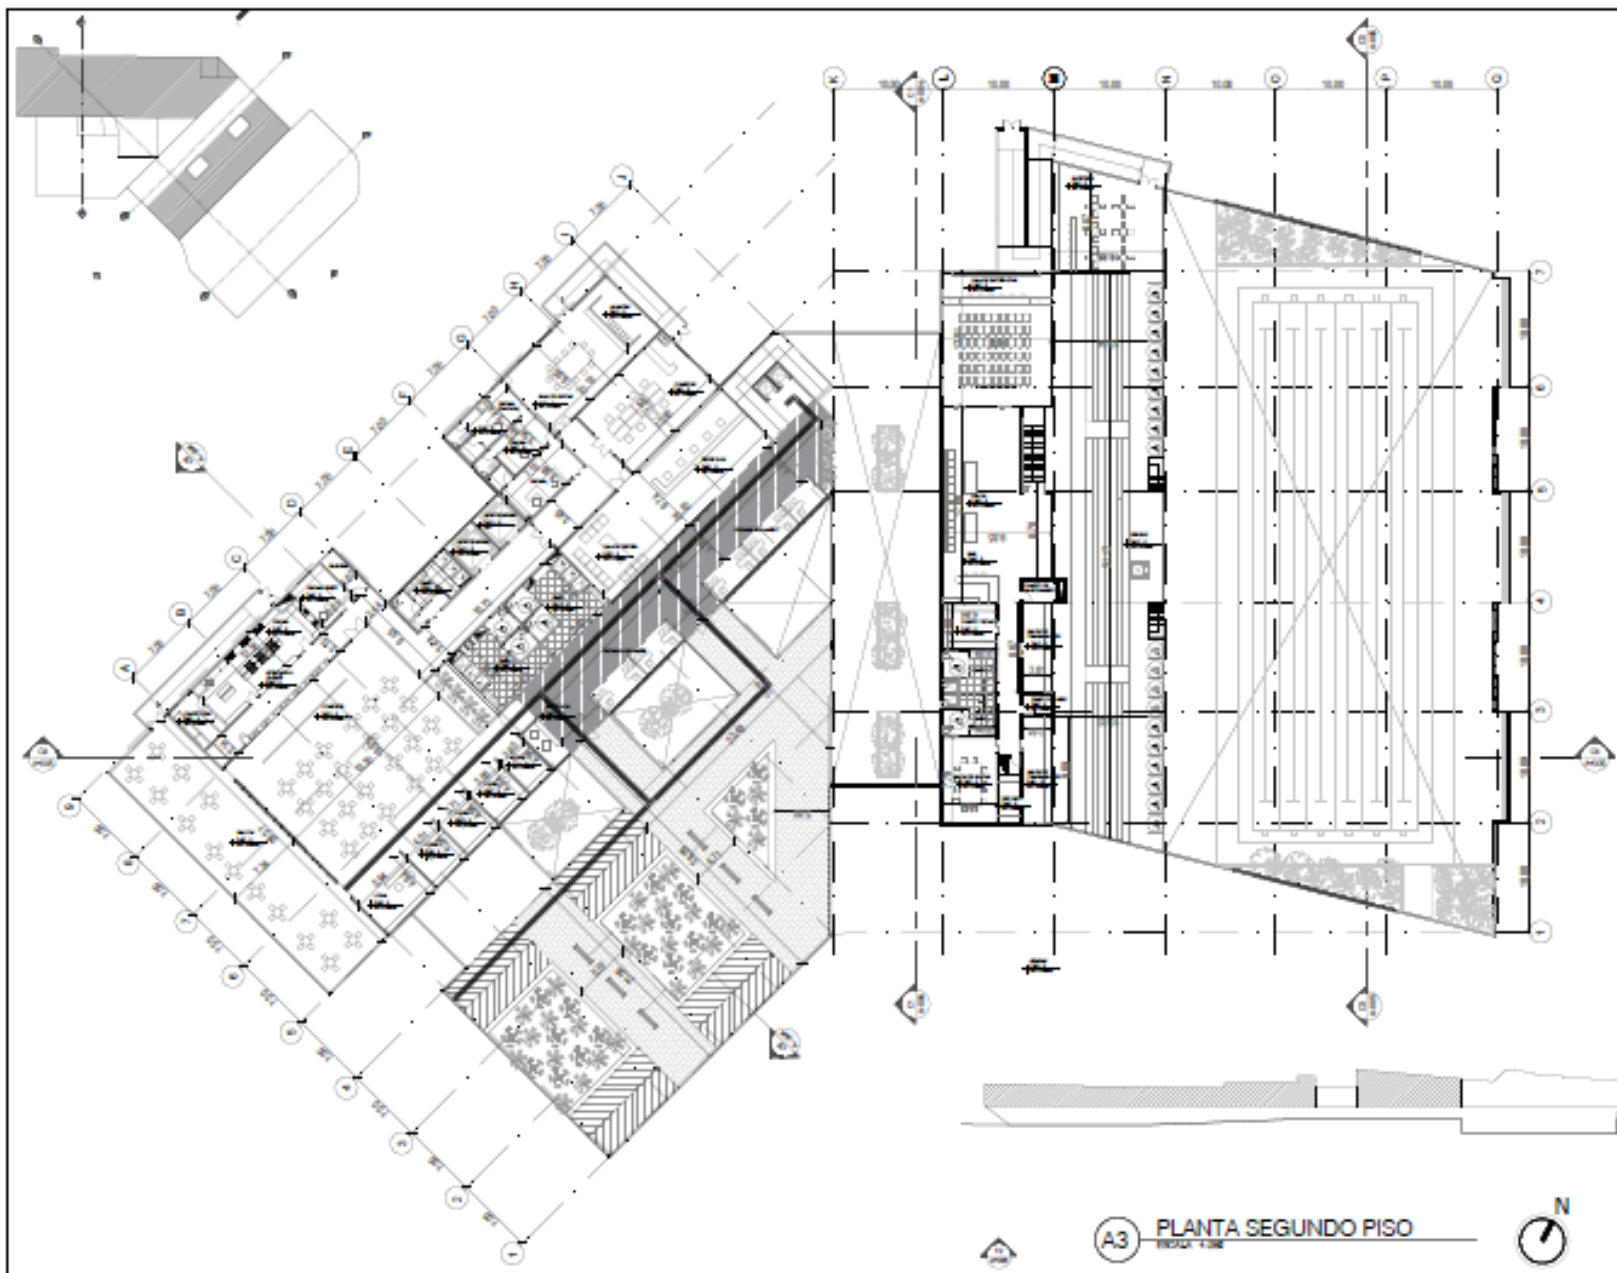


A3 PLANTA SEGUNDO PISO
ESCALA: 1:500




 <p>UNIVERSIDAD La Gran Sabana</p>	
	
<p>PROYECTO</p>	
<p>CONSTRUCCIONES</p>	
<p>MODIFICACIONES</p>	
<p>REALIZADO</p> <p>Mauricio Pacheco Cristhian Henao</p>	
<p>DISEÑADO</p> <p>Alejandro Medina</p>	
<p>PLANOS DE REFERENCIA</p>	
<p>PLANTA SEGUNDO PISO</p>	
<p>1 A-004</p>	

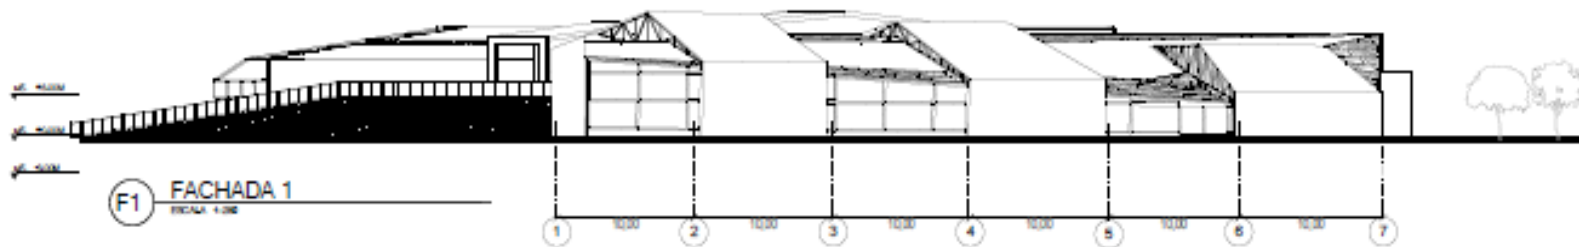

F1 FACHADA 1
FRONT 1-02

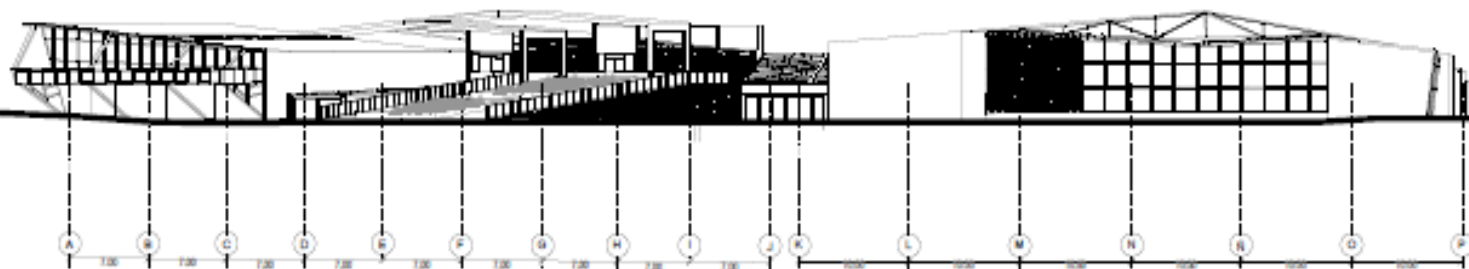

F2 FACHADA 2
FRONT 1-03

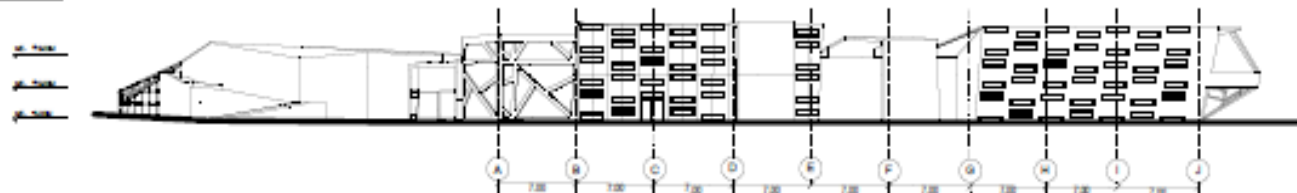

F2 FACHADA 3
FRONT 1-04



F2 FACHADA 4
FRONT 1-05



UNIVERSIDAD
200-V



CONEXIONES

ACREDITACIONES

REVISOR
Mauricio Pacheco
Cristhian Henao

DISEÑADOR
Alejandro Medina

PLANO DE REFERENCIA

NO	DESCRIPCION
1	PROYECTO DE ARQUITECTURA
FECHA	
1/08	01/12/2014
Preparado por	01/12/2014
Revisado por	01/12/2014
Revisado por	01/12/2014

