
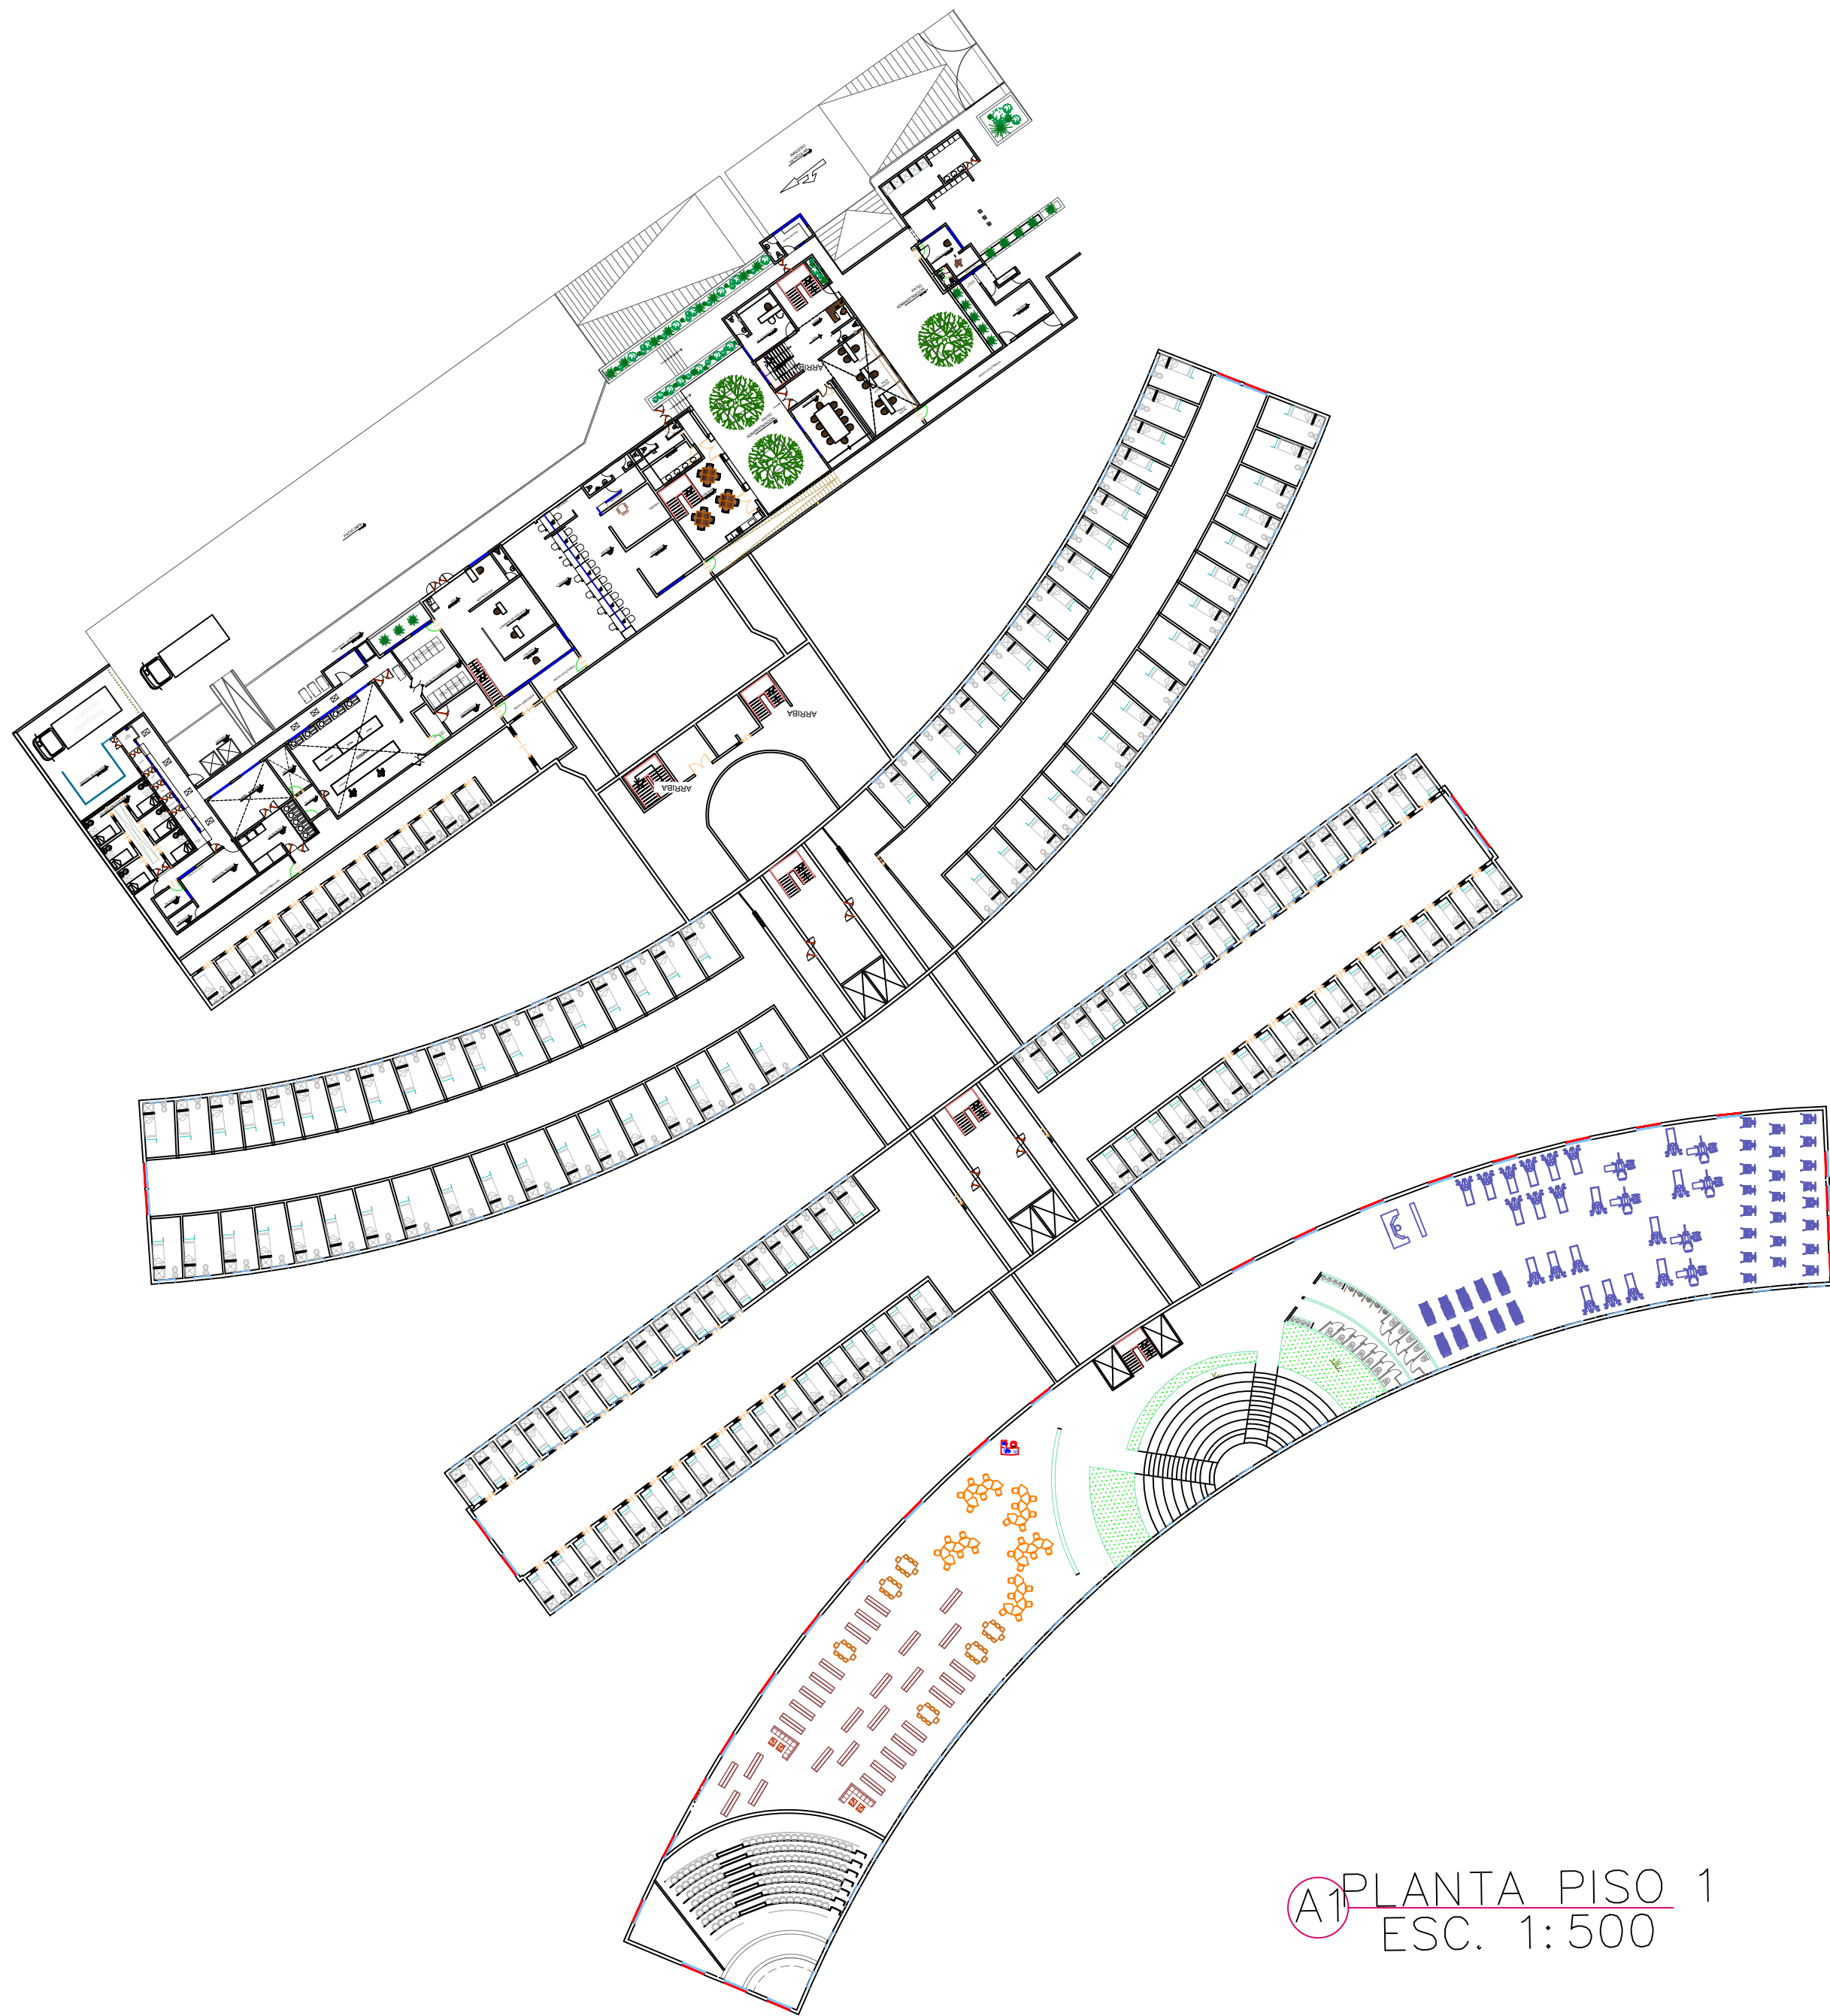




A1 PLANTA IMPLANTACION
ESC. 1:1000

PLANOS		SE	
A-001		A-001	
 UNIVERSIDAD La Gran Colombia FACULTAD DE ARQUITECTURA PROYECTO: PABELLÓN Y ESPACIO ESPECIALIZADO RESOCIALIZACION Y REHABILITACION CARCEL LA PICOTA BOGOTÁ D.C. 2021			
CONVENCIONES			
MODIFICACIONES			
FECHA			
DOCENTE TITULAR:			
ARQ. JAVIER BOLANOS			
ESTUDIANTES:			
TUTOR REPRESENTACIÓN			
Arq.			
TUTOR ESTRUCTURAL			
Arq.			
PLANOS DE REFERENCIA			
 V. B. APROBACION V. B. PROYECTO V. B. RESPONSABLE V. B. AY. CONSTRUCCION ASESOR DE DISEÑO ASESOR			
CONTIENE PLANOS PROYECTO			
ESCALA INDICADA		FECHA 29 DE MAYO DE 2021	
ARCHIVO		FECHA COPIA	
DIBUJO		ELABORACIÓN	
PLANOS		SE	
A-001		A-010	

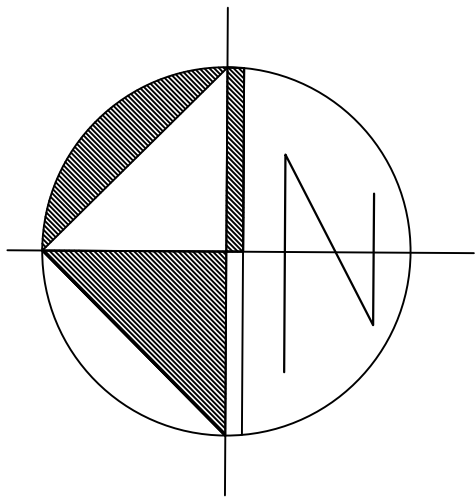




A1 PLANTA PISO 1
ESC. 1:500

PLANO No.	SE
A-001	A-001
 UNIVERSIDAD La Gran Colombia	
FACULTAD DE ARQUITECTURA	
PROYECTO PABELLÓN Y ESPACIO ESPECIALIZADO RESOCIALIZACION Y REHABILITACION CARCEL LA PICOTA	
BOGOTÁ D.C. 2021	
CONVENIONES	
MODIFICACIONES	
FECHA	
DOCENTE TITULAR:	
ARQ. JAVIER BOLANOS	
ESTUDIANTES:	
TUTOR REPRESENTACIÓN	
Arq.	
TUTOR ESTRUCTURAL	
Arq.	
PLANOS DE REFERENCIA	
	
V. B. APROBACIÓN	V. B. PROYECTANDO
V. B. RESPONSABLE	V. B. ARQ. CONSTRUCTORA
ASESOR DE DISEÑO	ASESOR
CONTIENE PLANOS PROYECTO	
ESCALA INDICADA	FECHA 29 DE MAYO DE 2021
ARCHIVO	FECHA COPIA
DIBUJO	ELABORACIÓN
PLANO No.	SE
A-001	A-010

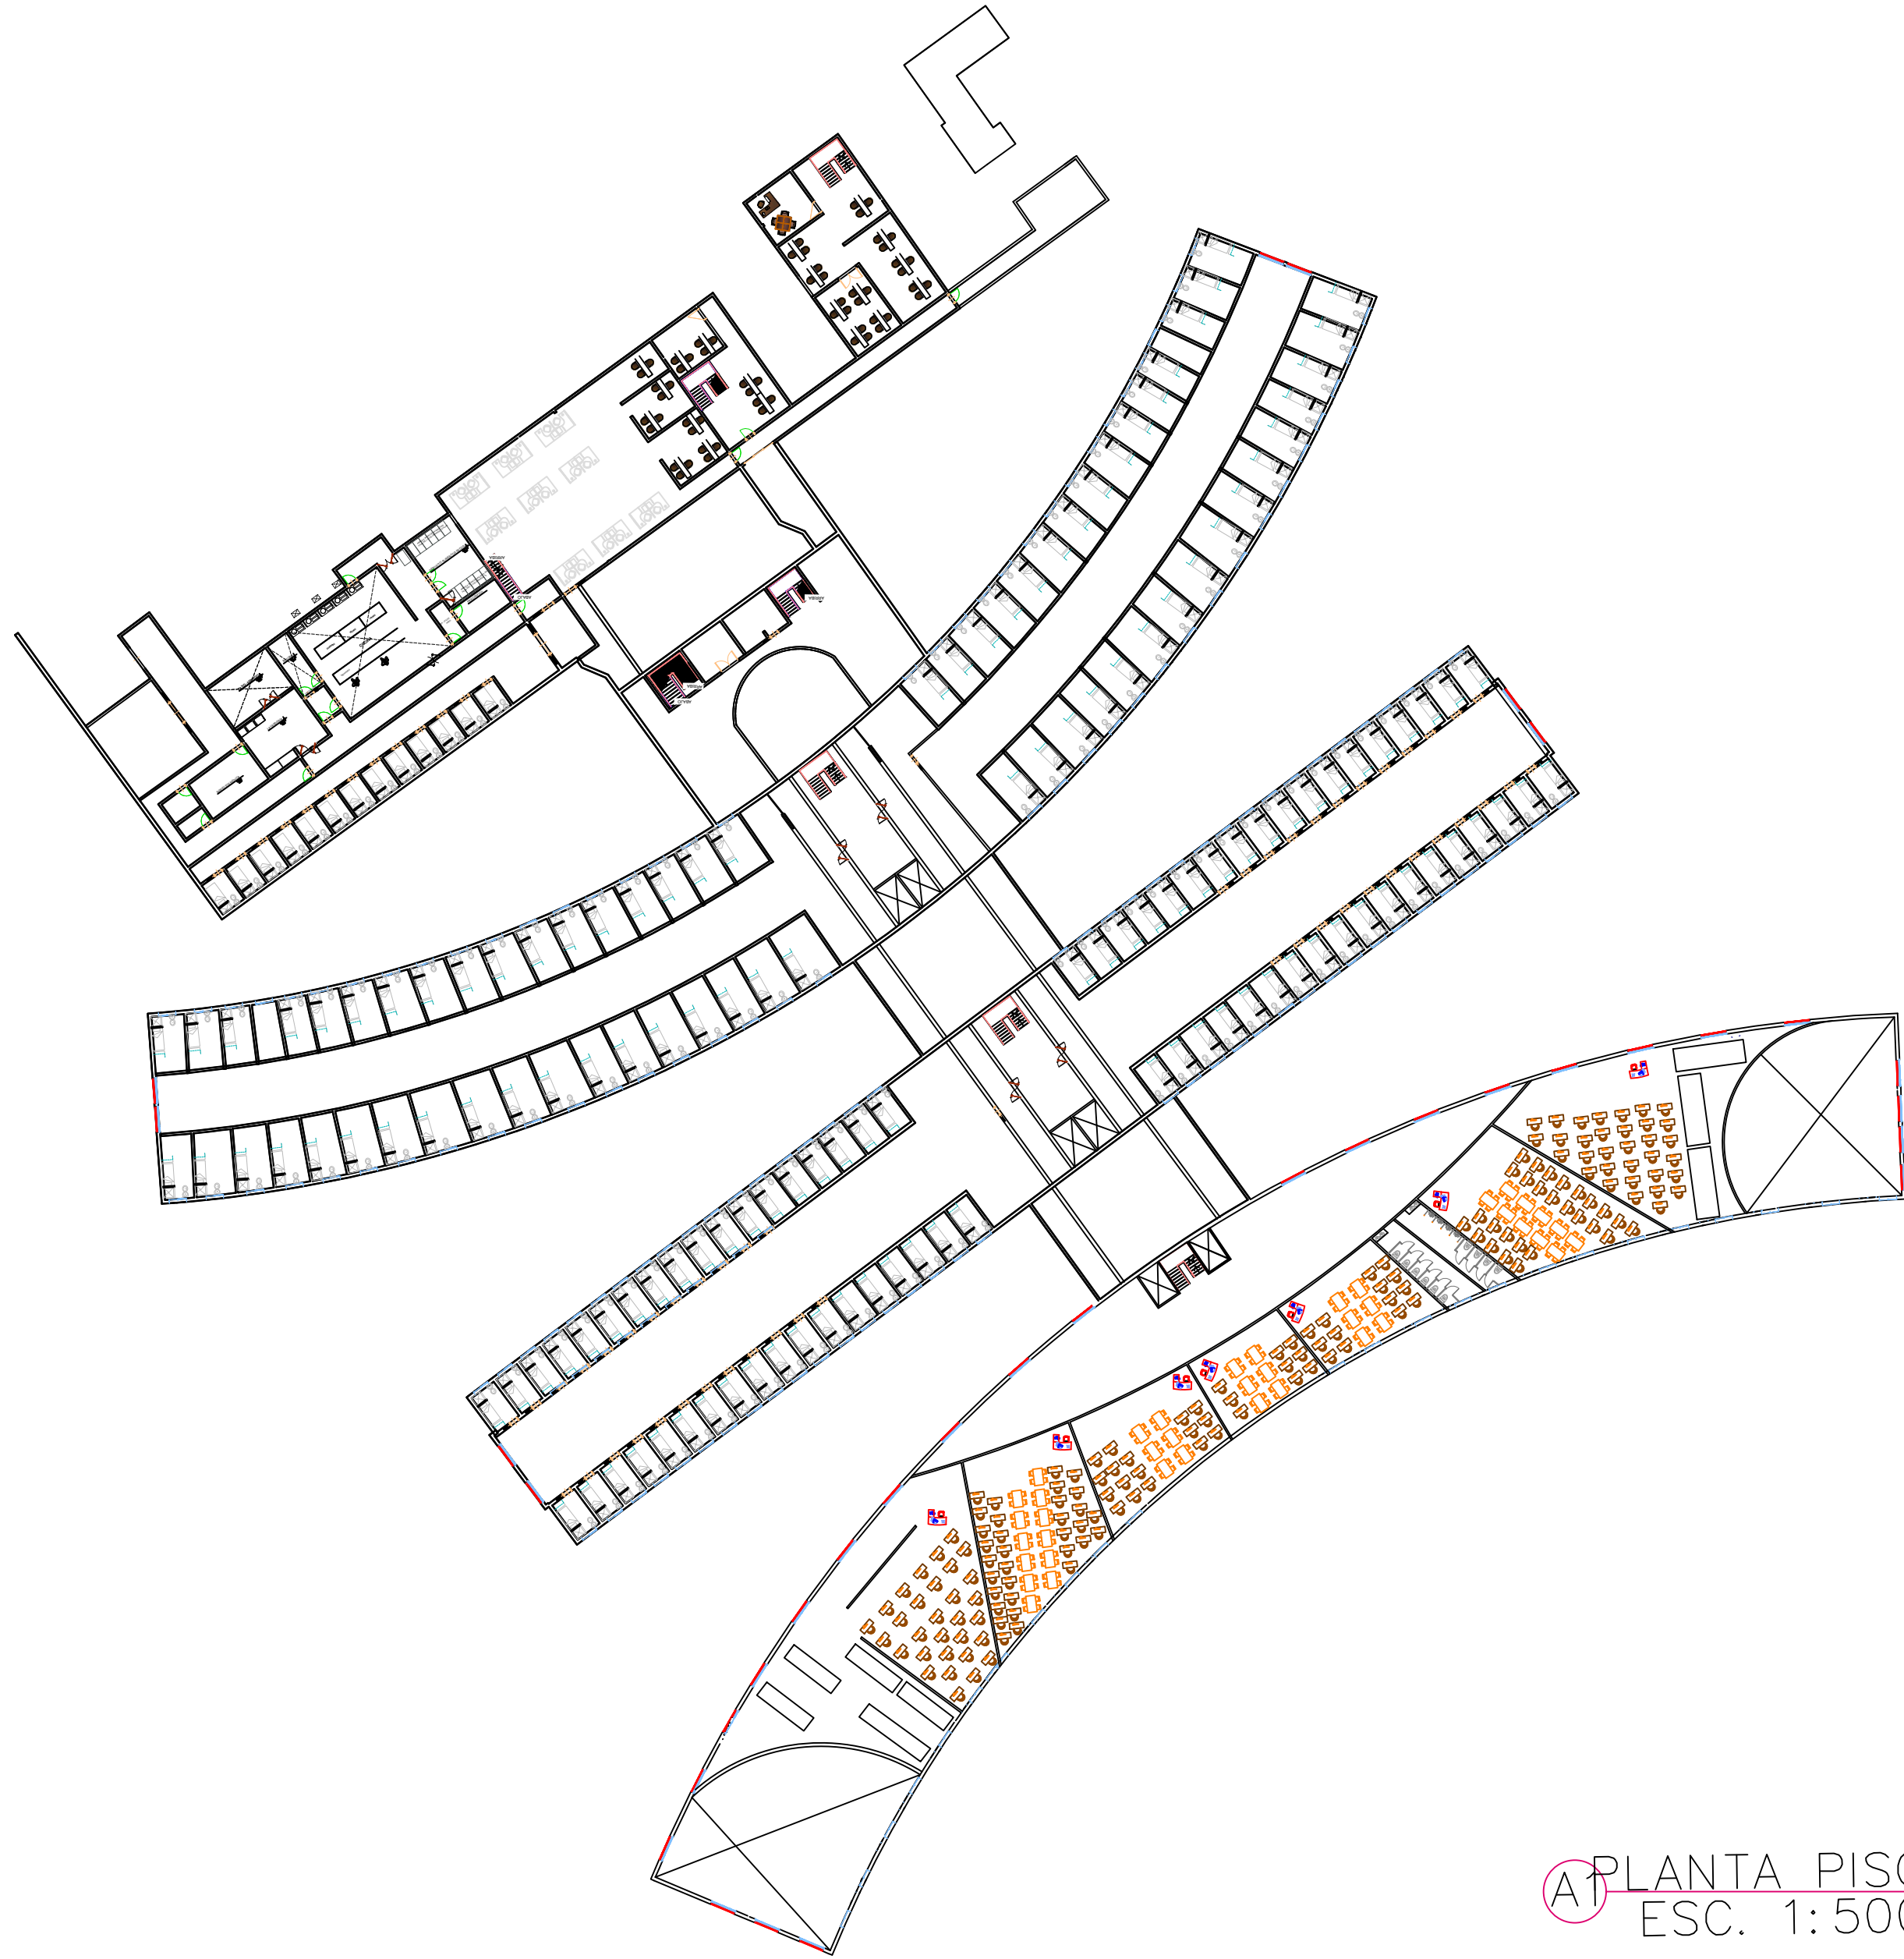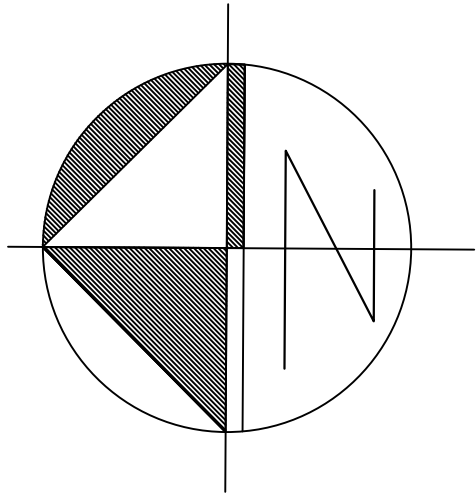



PLANTA PISO 2
ESC. 1:500

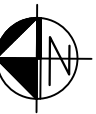PLANO:	SE
A-001	A-001
 UNIVERSIDAD La Gran Colombia	
FACULTAD DE ARQUITECTURA	
PROYECTO PABELLÓN Y ESPACIO ESPECIALIZADO RESOCIALIZACION Y REHABILITACION CARCEL LA PICOTA	
BOGOTÁ D.C. 2021	
CONVENCIONES	
MODIFICACIONES	
FECHA	
DOCENTE TITULAR:	
ARQ. JAVIER BOLANOS	
ESTUDIANTES:	
TUTOR REPRESENTACIÓN	
Arq.	
TUTOR ESTRUCTURAL	
Arq.	
PLANOS DE REFERENCIA	
	
V. B. APROBACIÓN	V. B. PROYECTO
V. B. RESPONSABLE	V. B. CONSTRUCTOR
ASESOR DE DISEÑO	ASESOR
CONTIENE PLANOS PROYECTO	
ESCALA INDICADA	FECHA 29 DE MAYO DE 2021
ARCHIVO	FECHA COPIA
DIBUJO	ELABORACIÓN
PLANO:	SE
A-001	A-010

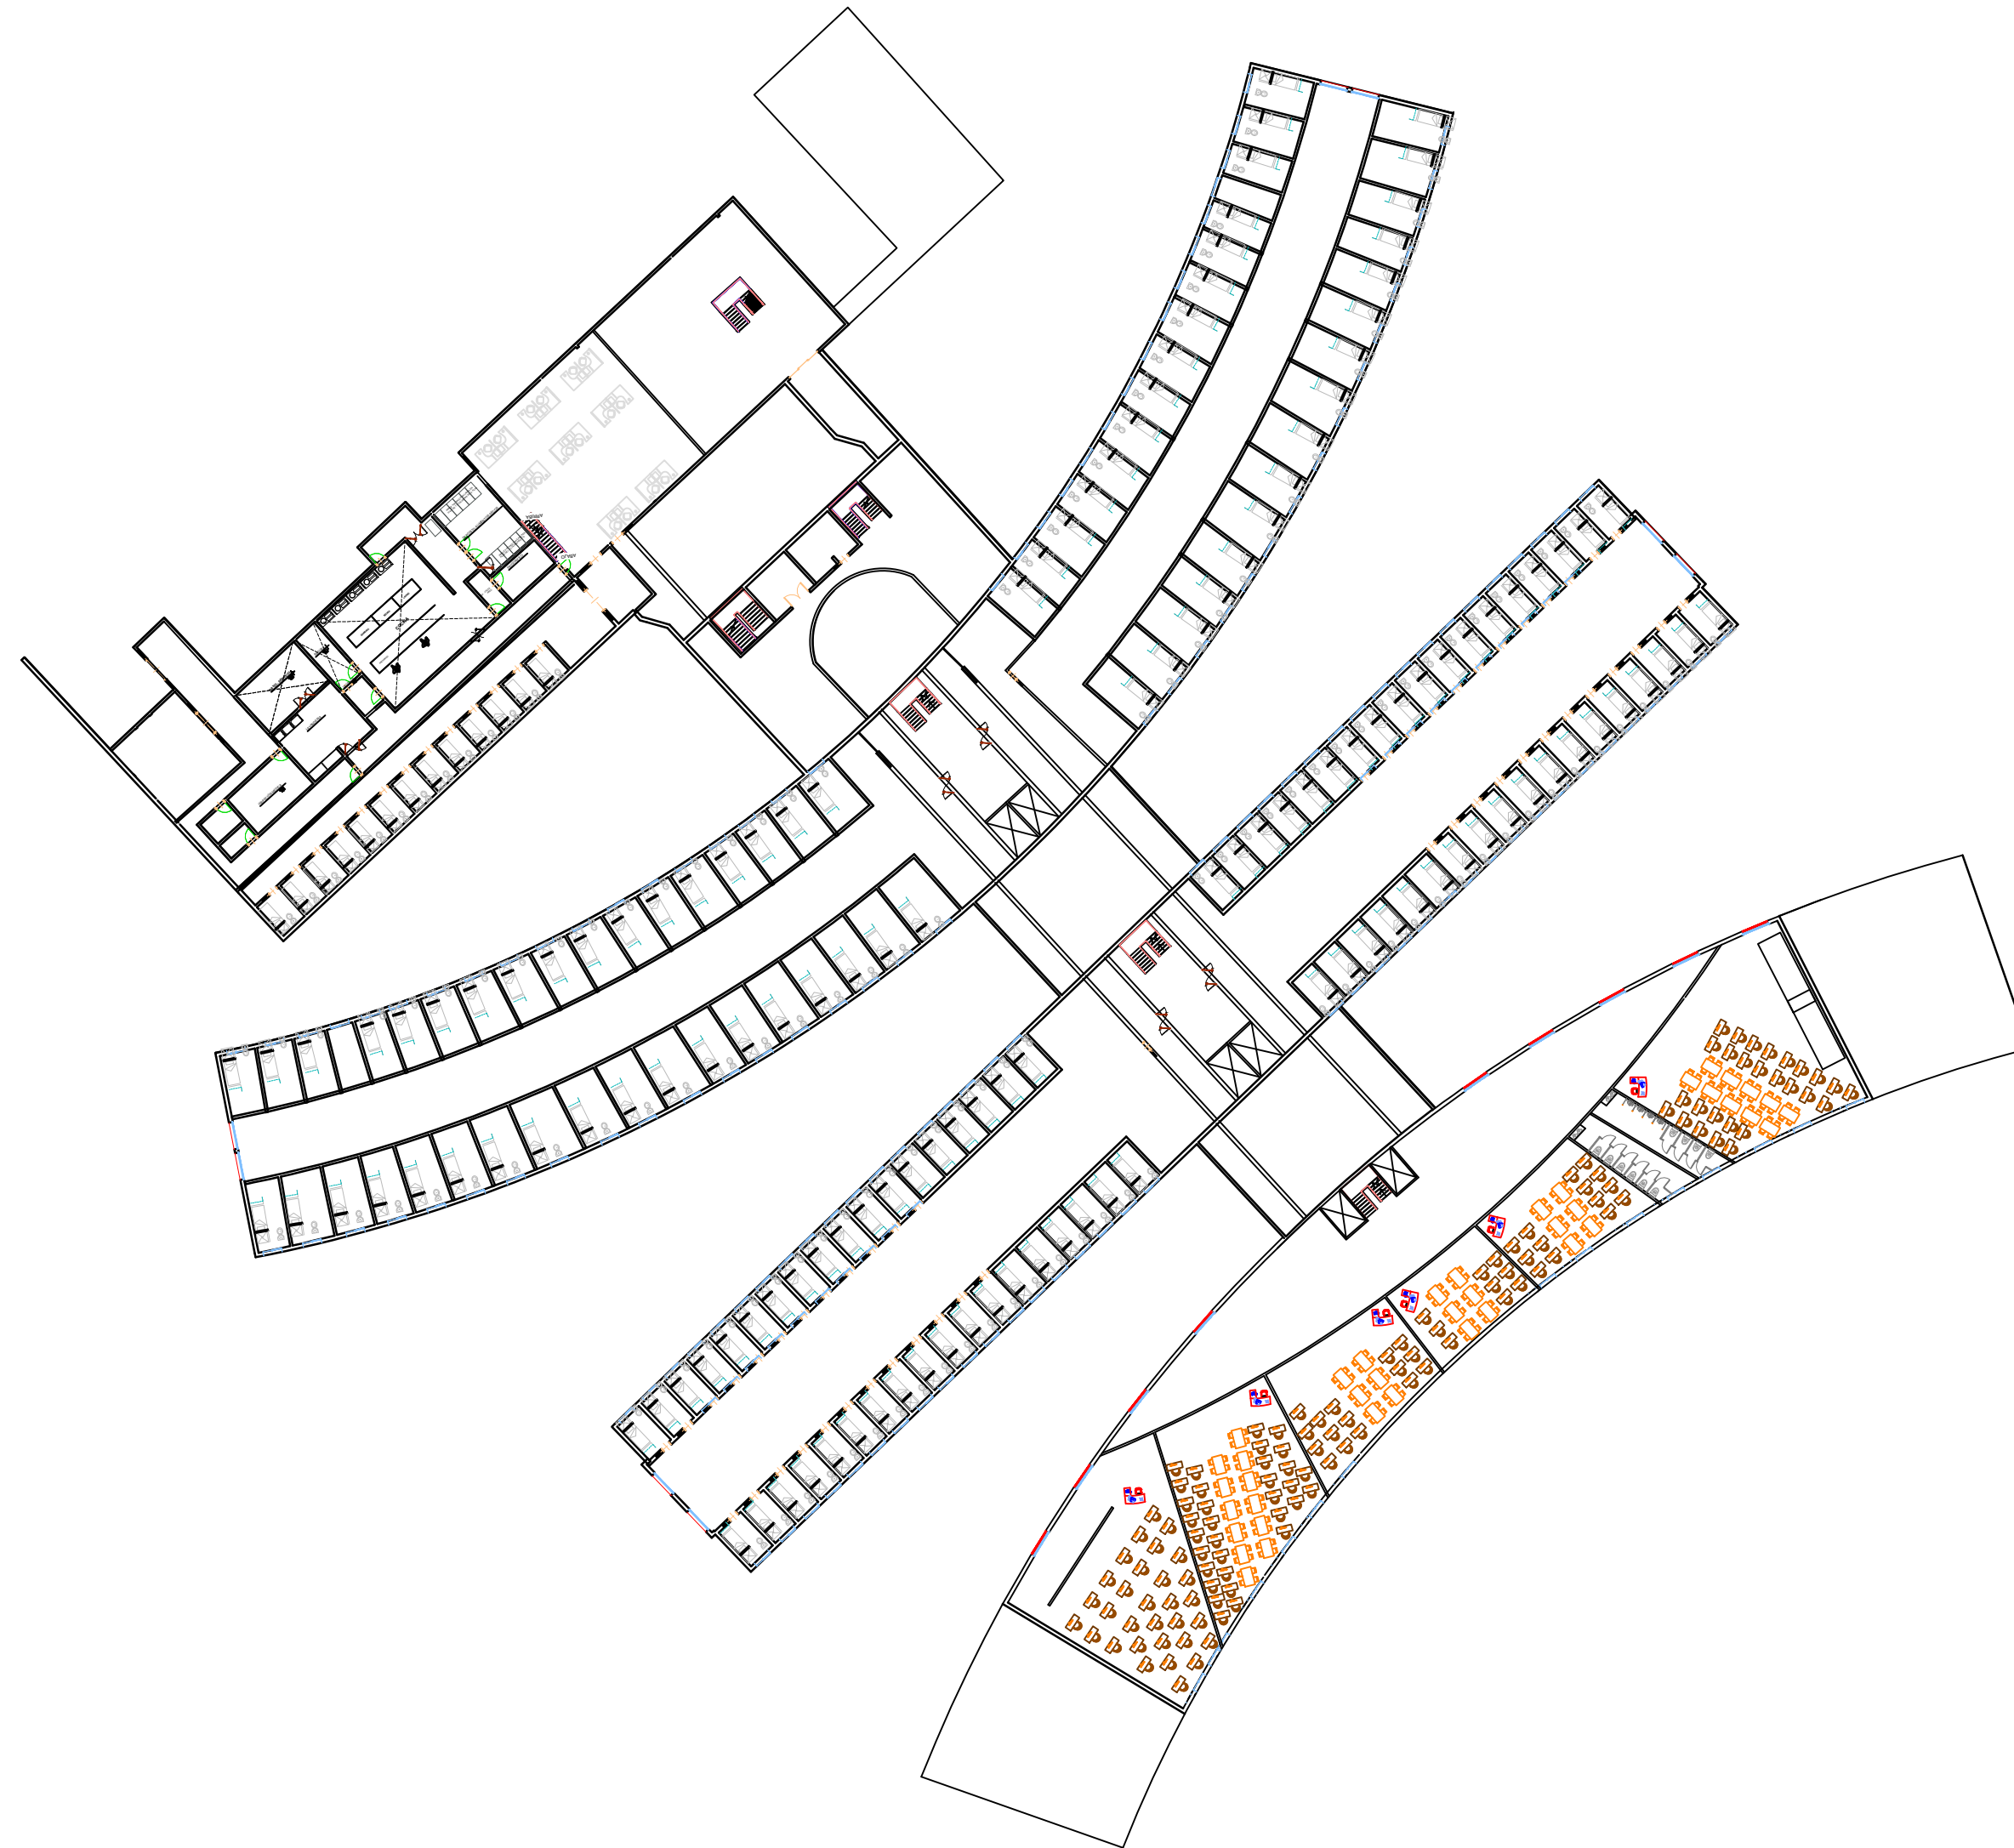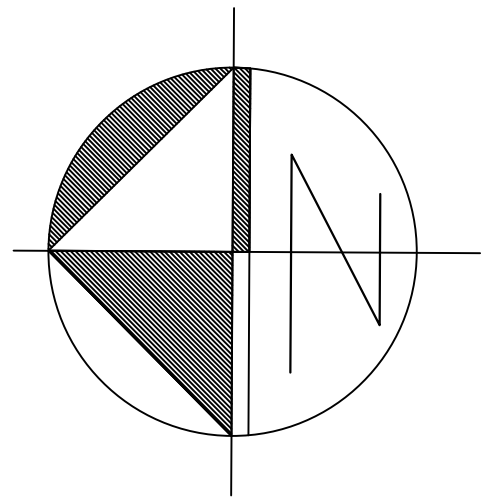


A1 PLANTA PISO 3 Y 4
ESC. 1: 500

A-001		A-001							
 UNIVERSIDAD La Gran Colombia FACULTAD DE ARQUITECTURA PROYECTO PABELLÓN Y ESPACIO SPECIALIZADO RESOCIALIZACION Y REHABILITACION PARCEL LA PICOTA BOGOTA D C 2021									
MODIFICACIONES		FECHA							
DOCENTE TITULAR:									
ARQ. JAVIER BOLANOS									
ESTUDIANTES:									
TUTOR REPRESENTACIÓN									
Arq.									
TUTOR ESTRUCTURAL									
Arq.									
PLANOS DE REFERENCIA									
 <table><tr><td>APROBACIÓN</td><td>V. B. PROYECTADO</td></tr><tr><td>RESP. RESPONSABLE</td><td>V. B. AY. CONSTRUCTORA</td></tr><tr><td>ASESOR DE DISEÑO</td><td>ASESOR</td></tr></table>				APROBACIÓN	V. B. PROYECTADO	RESP. RESPONSABLE	V. B. AY. CONSTRUCTORA	ASESOR DE DISEÑO	ASESOR
APROBACIÓN	V. B. PROYECTADO								
RESP. RESPONSABLE	V. B. AY. CONSTRUCTORA								
ASESOR DE DISEÑO	ASESOR								
CONTIENE PLANOS PROYECTO									
ESCALA INDICADA		FECHA 29 DE MAYO DE 2021							
ARCHIVO		FECHA COPIA							
DIBUJO		ELABORACIÓN							
No.		SE							
A-001		A-010							

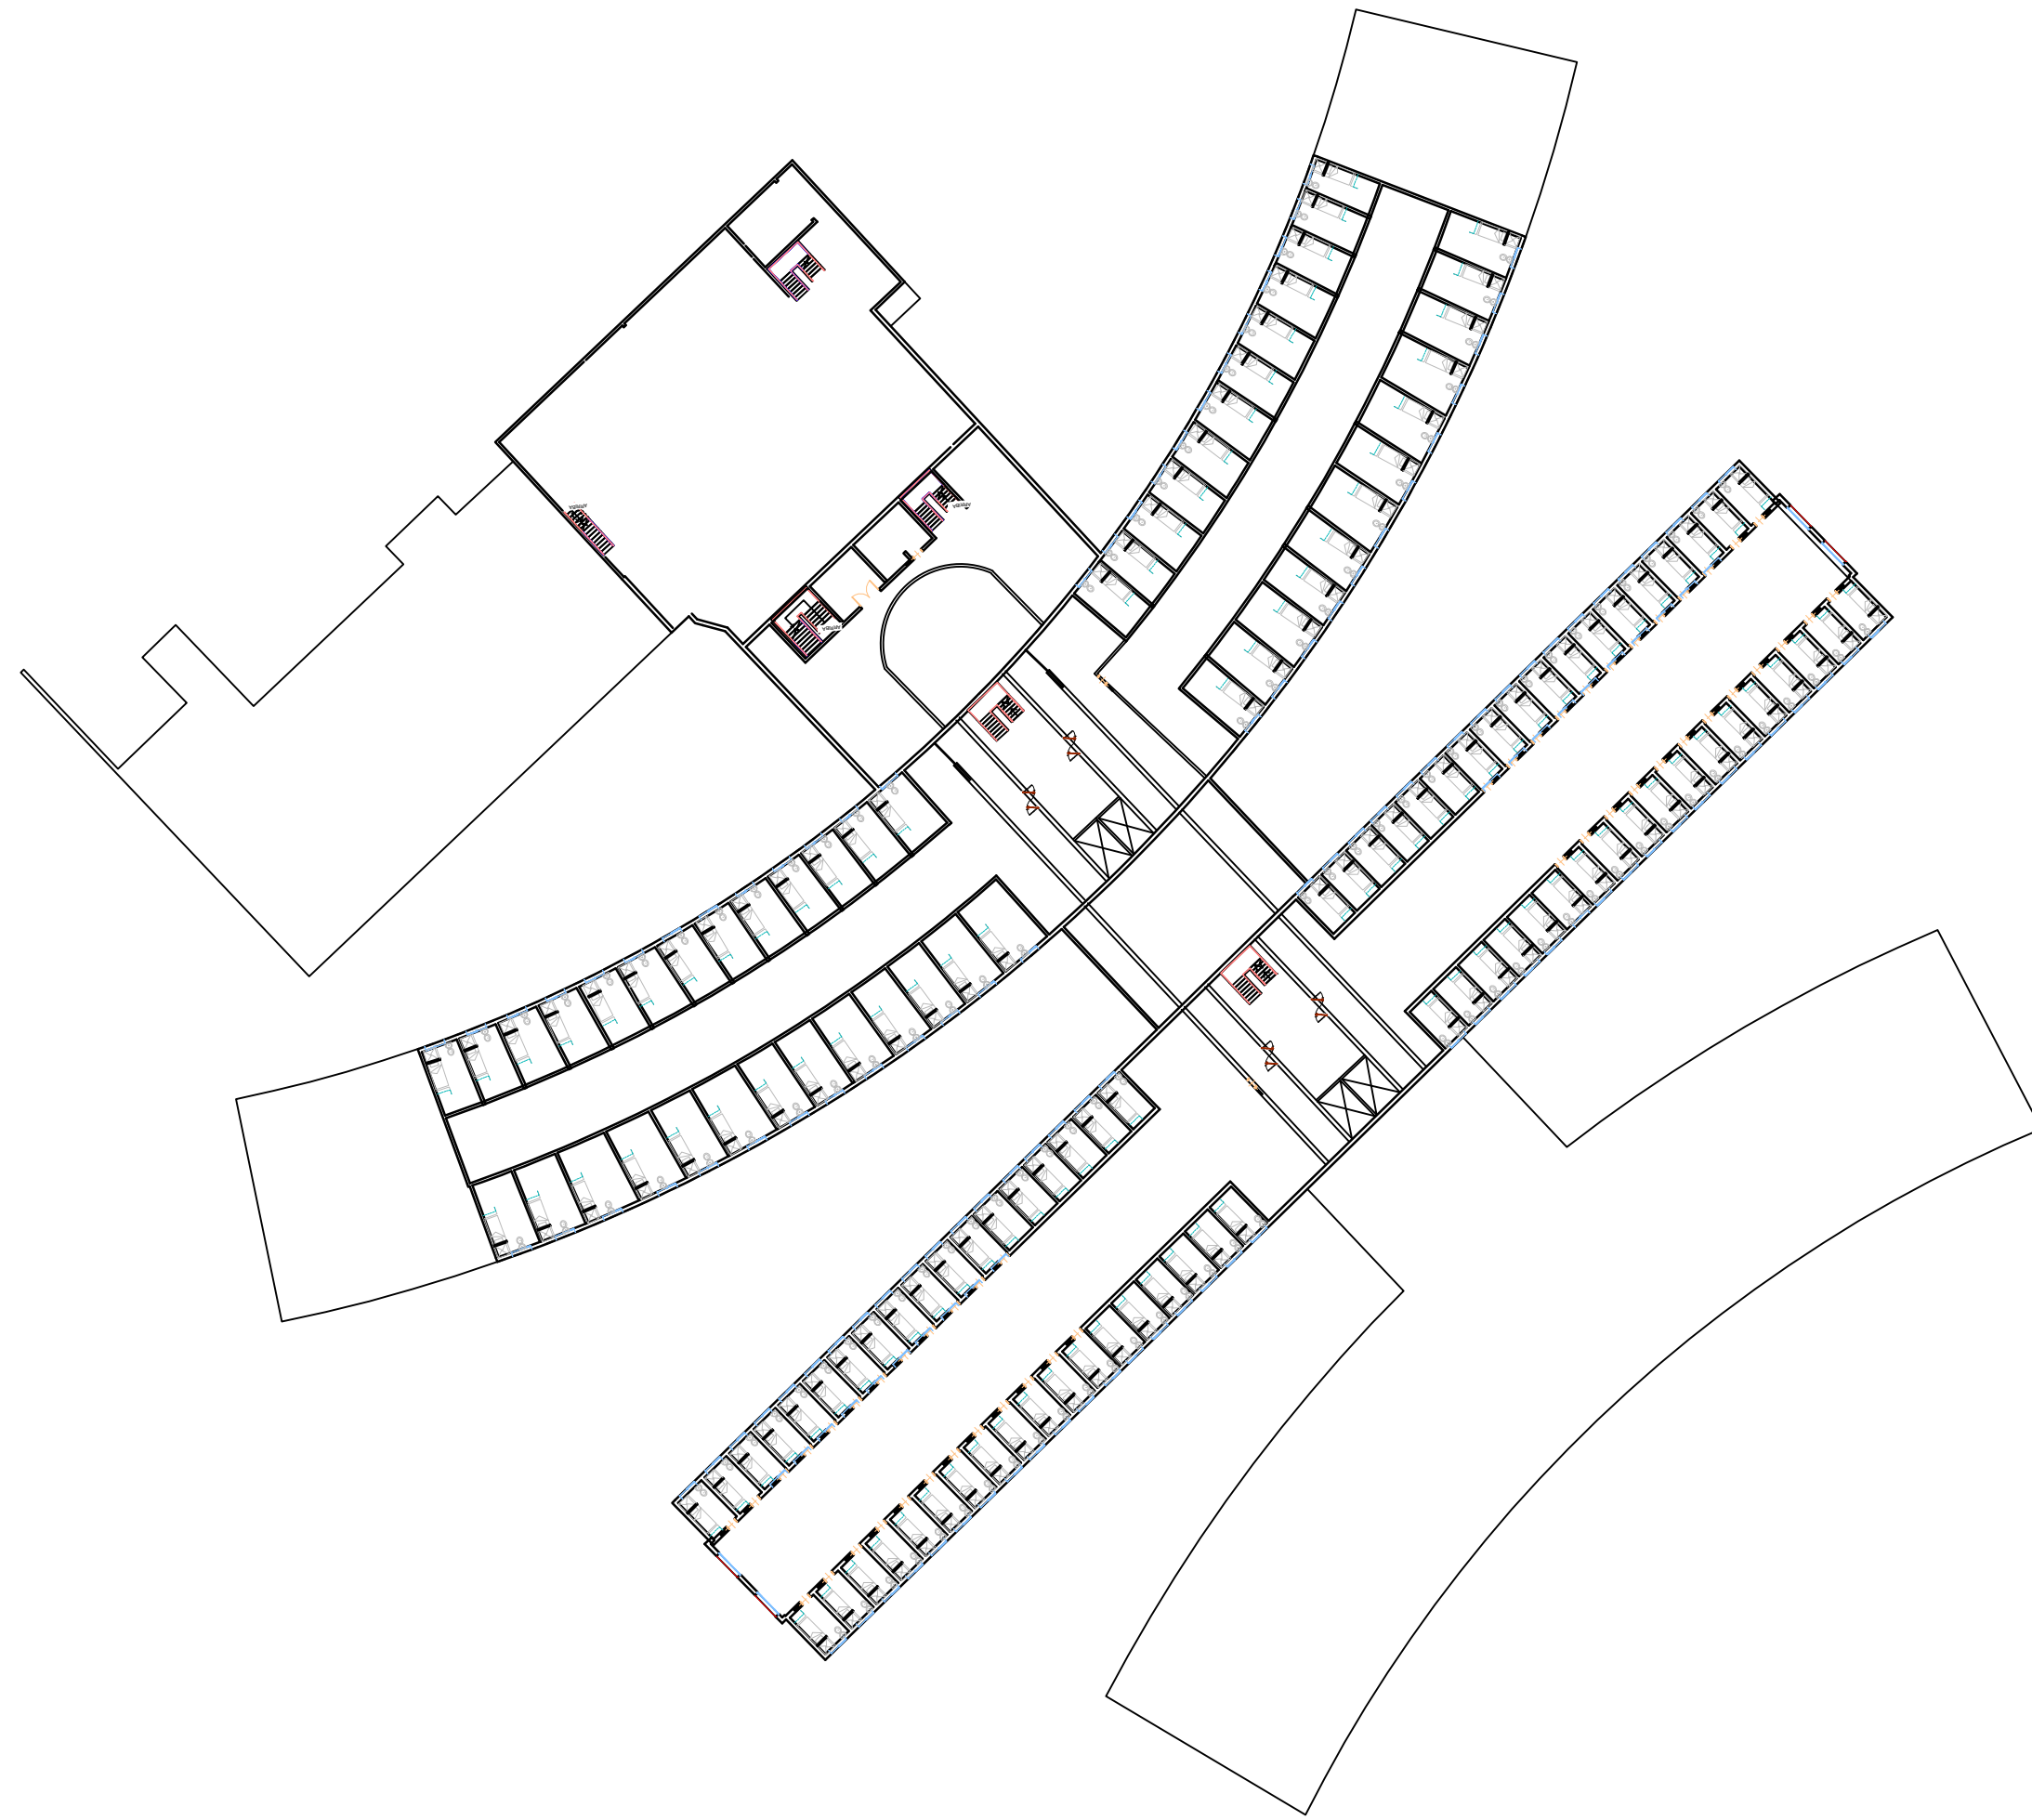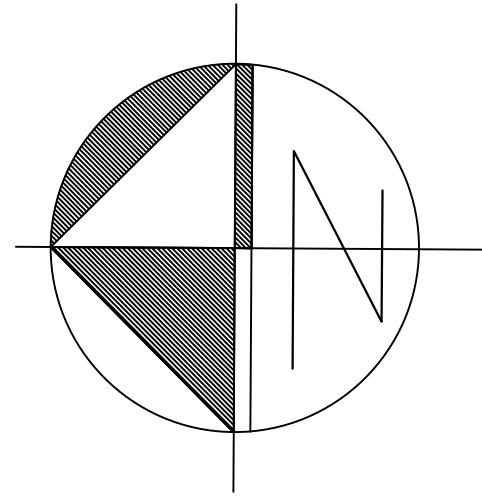


PLANTA PISO TIPO
ESC. 1:500

PLANO:	SE
A-001	A-001
 UNIVERSIDAD La Gran Colombia FACULTAD DE ARQUITECTURA PROYECTO PABELLÓN Y ESPACIO ESPECIALIZADO RESOCIALIZACION Y REHABILITACION CARCEL LA PICOTA BOGOTÁ D.C. 2021	
CONVENCIONES	
MODIFICACIONES	
FECHA	
DOCENTE TITULAR:	
ARQ. JAVIER BOLANOS	
ESTUDIANTES:	
TUTOR REPRESENTACIÓN	
Arq.	
TUTOR ESTRUCTURAL	
Arq.	
PLANOS DE REFERENCIA	
	
V. B. APROBACIÓN	V. B. PROYECTADO
V. B. RESPONSABLE	V. B. CONSTRUCTORA
ASESOR DE DISEÑO	ASESOR
CONTIENE PLANOS PROYECTO	
ESCALA INDICADA	FECHA 29 DE MAYO DE 2021
ARCHIVO	FECHA COPIA
DIBUJO	ELABORACIÓN
PLANO:	SE
A-001	A-010

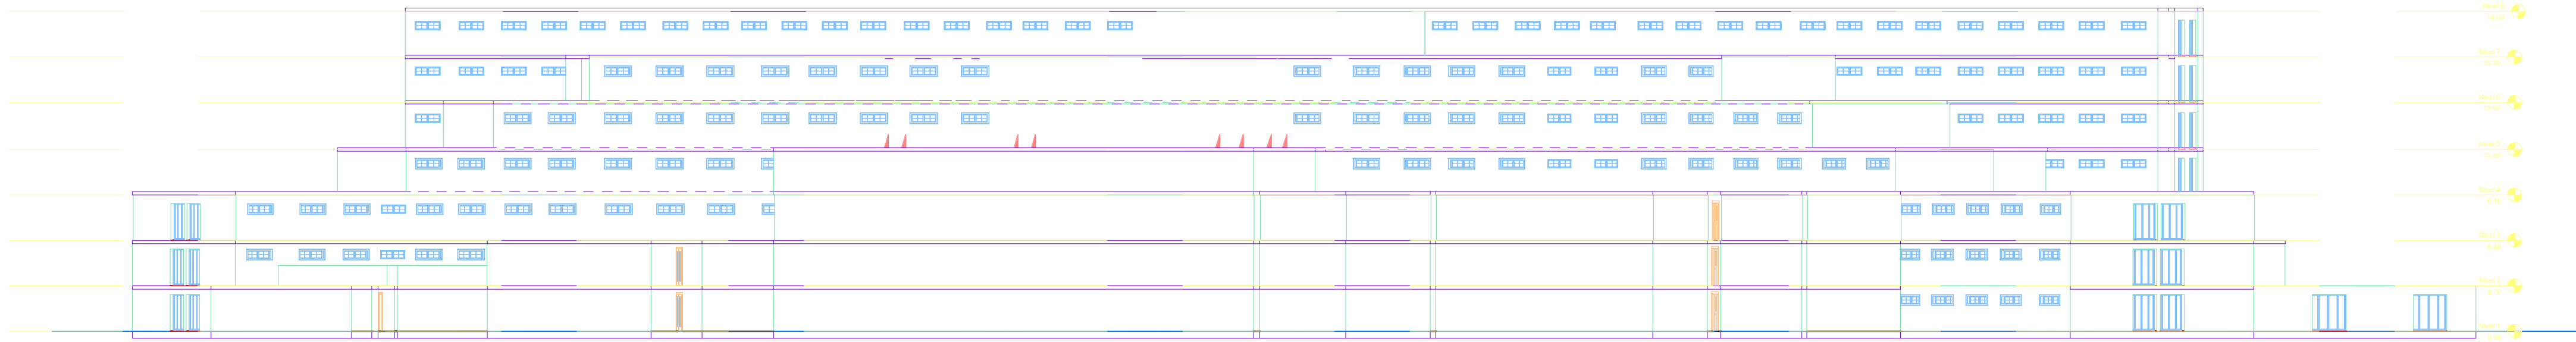


A1 FACHADA NORTE
ESC. 1:200

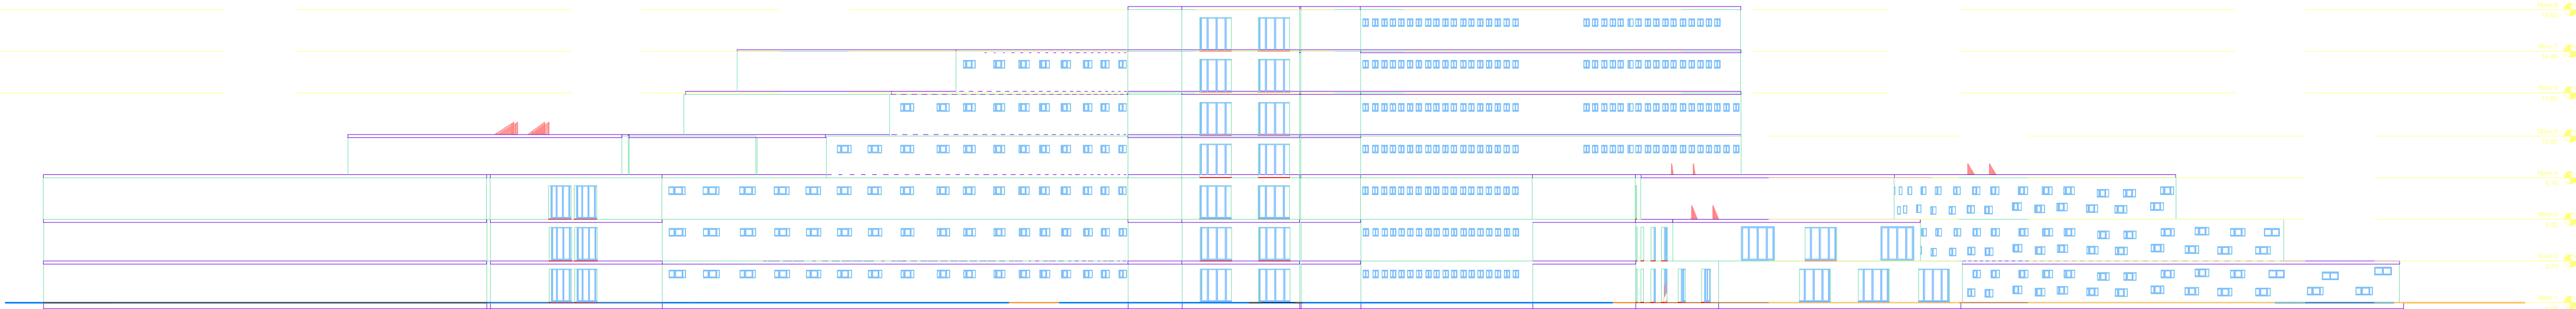

A1 FACHADA OESTE
ESC. 1:200

PLANO:	SE
A-001	A-001
 UNIVERSIDAD La Gran Colombia	
FACULTAD DE ARQUITECTURA	
PROYECTO: PABELLÓN Y ESPACIO ESPECIALIZADO RESOCIALIZACION Y REHABILITACION CARCEL LA PICOTA	
BOGOTÁ D.C. 2021	
CONVENCIONES	
MODIFICACIONES	FECHA
DOCENTE TITULAR:	
ARQ. JAVIER BOLANOS	
ESTUDIANTES:	
TUTOR REPRESENTACIÓN	
Arq.	
TUTOR ESTRUCTURAL	
Arq.	
PLANOS DE REFERENCIA	
	
V. B. APROBACIÓN	V. B. PROYECTO
V. B. RESPONSABLE	V. B. CONSTRUCTORA
ASESOR DE DISEÑO	ASESOR
CONTIENE: PLANOS PROYECTO	
ESCALA INDICADA	FECHA 29 DE MAYO DE 2021
ARCHIVO	FECHA COPIA
DEBILLO	ELABORACIÓN
PLANO:	SE
A-001	A-010

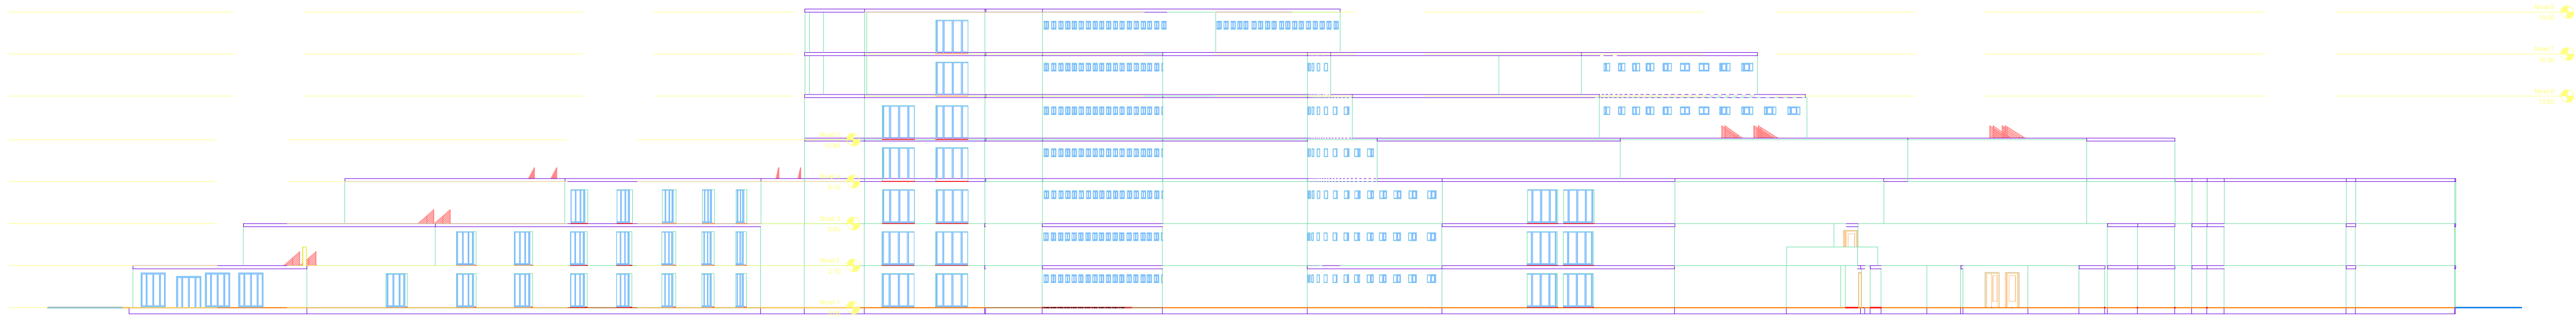


A1 FACHADA SUR
ESC. 1:200

PLANO No:		SE
A-001		A-001
 UNIVERSIDAD La Gran Colombia		
FACULTAD DE ARQUITECTURA		
PROYECTO: PABELLÓN Y ESPACIO ESPECIALIZADO RESOCIALIZACION Y REHABILITACION CARCEL LA PICOTA		
BOGOTÁ D.C. 2021		
CONVENCIONES		
MODIFICACIONES		FECHA
DOCENTE TITULAR:		
ARQ. JAVIER BOLAÑOS		
ESTUDIANTES:		
TUTOR REPRESENTACIÓN		
Arq.		
TUTOR ESTRUCTURAL		
Arq.		
PLANOS DE REFERENCIA		
		
V. B. APROBACIÓN		V. B. PROYECTO
V. B. RESPONSABLE		V. B. CONSTRUCTORA
ASESOR DE DISEÑO		ASESOR
CONTIENE PLANOS PROYECTO		
ESCALA INDICADA	FECHA 29 DE MAYO DE 2021	
ARCHIVO	FECHA COPIA	
DIBUJO	ELABORACIÓN	
PLANO No:	A-001	SE A-010

A1 CORTE A – A
ESC. 1:200



A1 CORTE B – B
ESC. 1:200

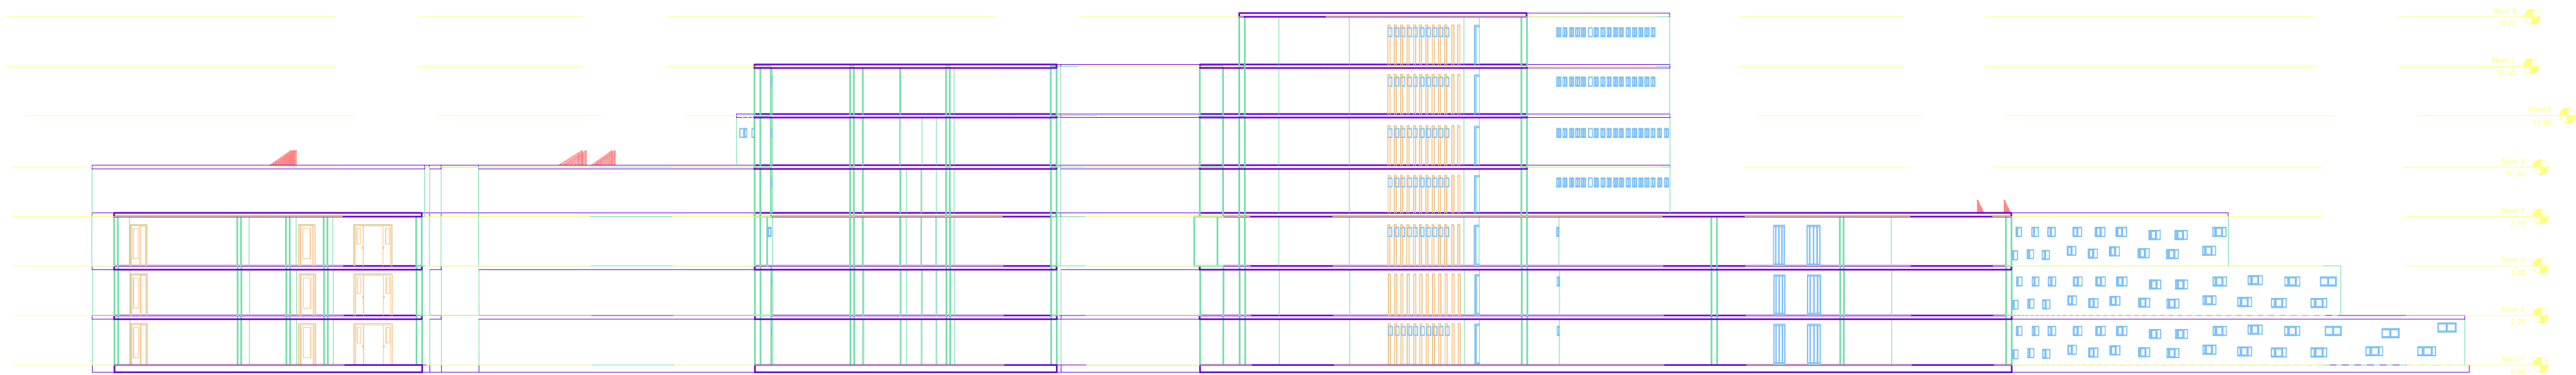

PLANO:	SE:
A-001	A-001
 UNIVERSIDAD La Gran Colombia FACULTAD DE ARQUITECTURA	
PROYECTO: PABELLÓN Y ESPACIO ESPECIALIZADO RESOCIALIZACION Y REHABILITACION CARCEL LA PICOTA	
BOGOTÁ D.C. 2021	
CONVENCIONES	
MODIFICACIONES	FECHA
DOCENTE TITULAR:	
ARQ. JAVIER BOLANOS	
ESTUDIANTES:	
TUTOR REPRESENTACIÓN	
Arq.	
TUTOR ESTRUCTURAL	
Arq.	
PLANOS DE REFERENCIA	
	
V. B. APROBACIÓN	V. B. PROFESORADO
V. B. RESPONSABLE	V. B. AY. CONSTRUCTORA
ASESOR DE DISEÑO	ASESOR
CONTIENE PLANOS PROYECTO	
ESCALA INDICADA	FECHA 29 DE MAYO DE 2021
ARCHIVO	FECHA COPIA
DEBILLO	ELABORACIÓN
PLANO:	SE:
A-001	A-010

