




3 Vista 3D 2

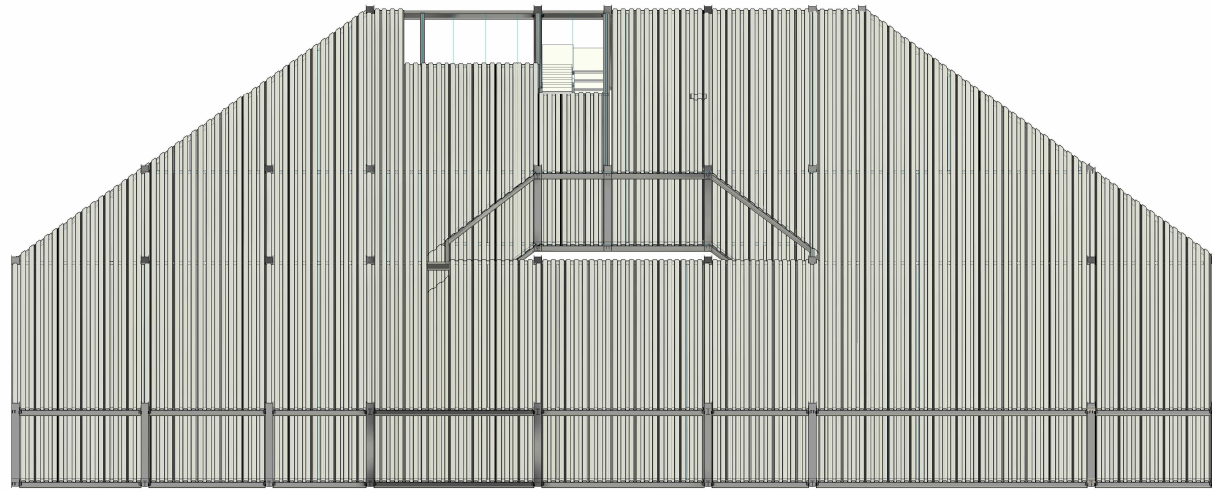


1 3D Estructura

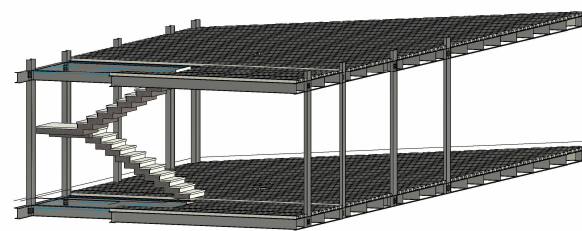


4 3D Estructura v2

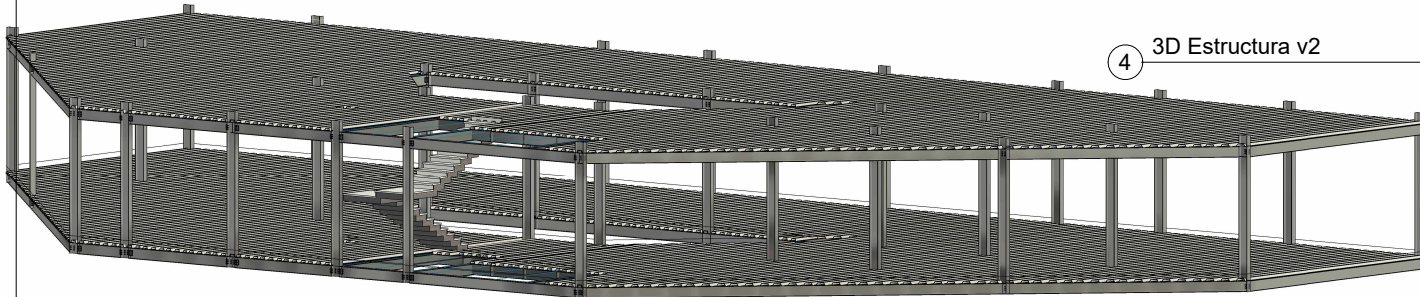

2 3D Estructura v1

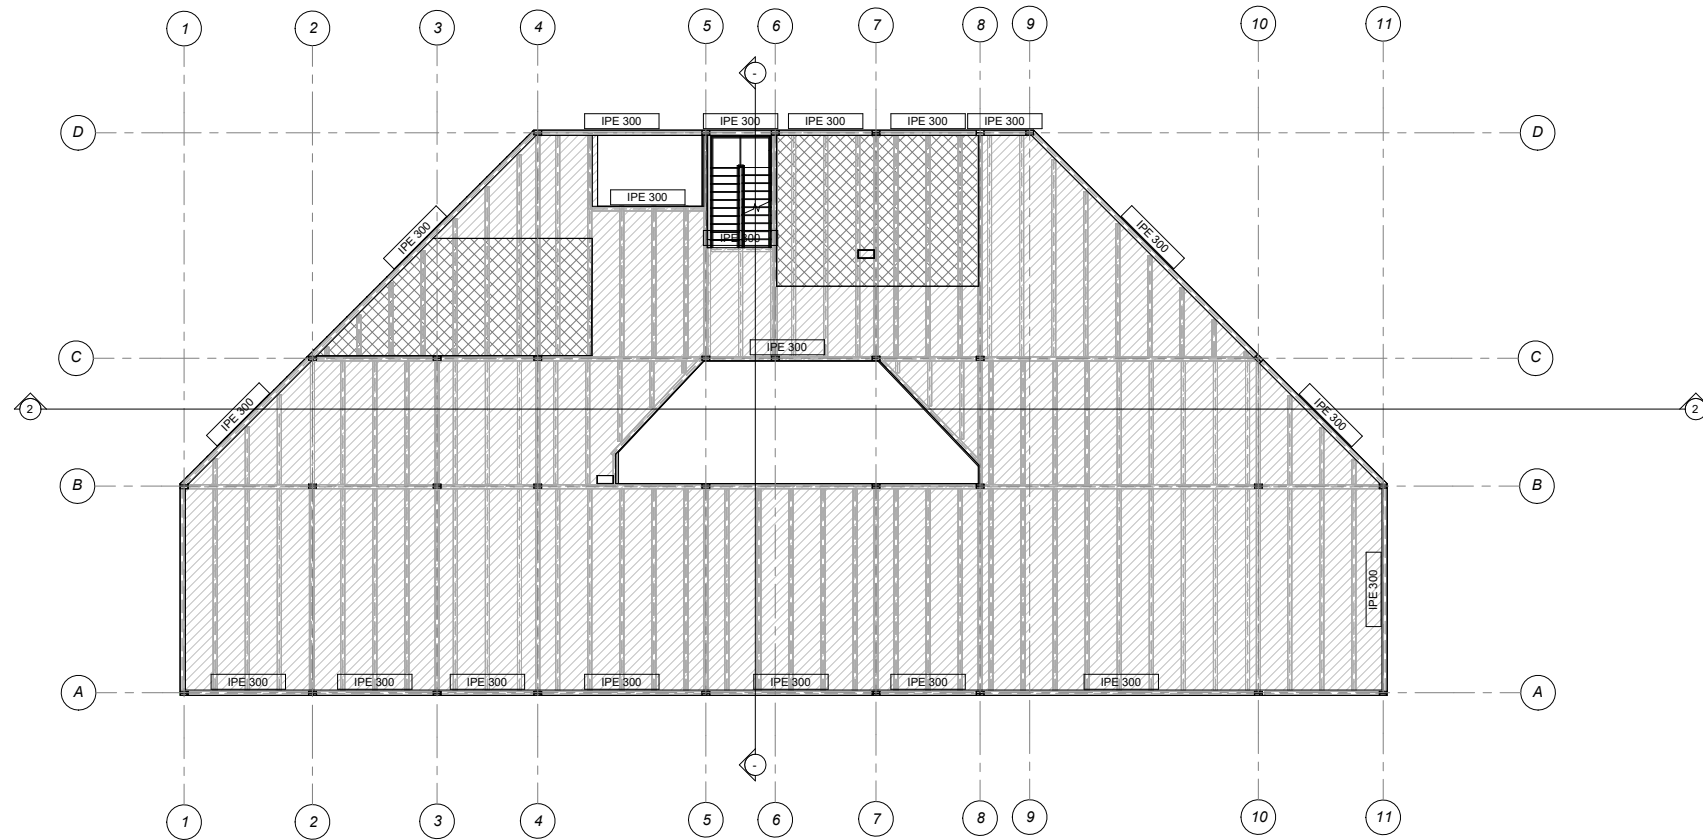

1 Nivel L  
1 : 100

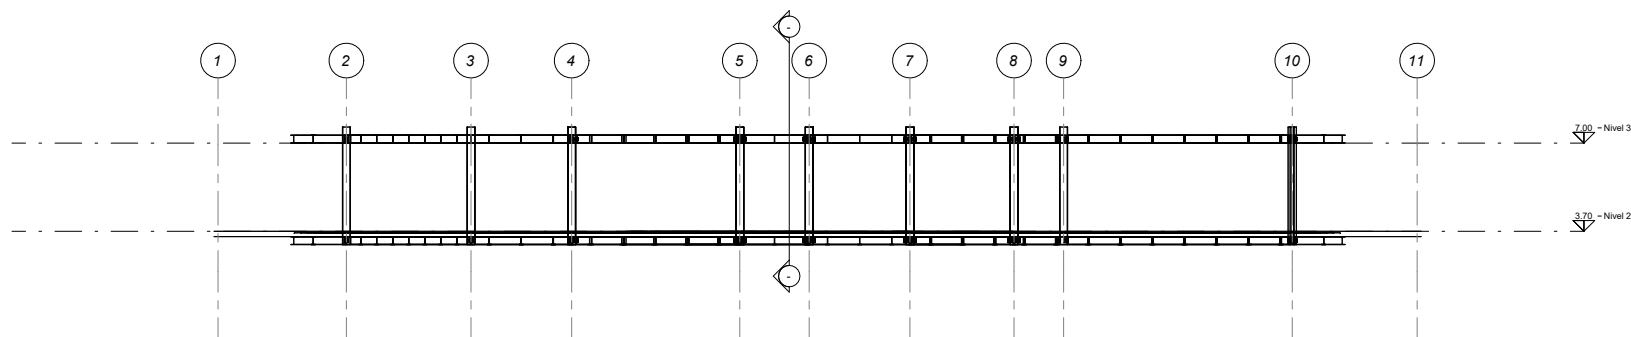

2 Sección 1  
1 : 100

**UNIVERSIDAD  
LA GRAN COLOMBIA**

**FACULTAD DE  
ARQUITECTURA**

PROYECTO

LOCALIZACION

CONVENCIONES

OBSERVACIONES

CURSO:  
DIPLOMADO OPEM BIM


DIBUJADO POR:  
NICOL PÉREZ ALEAN

REVISADO POR: ARQ. ALBERTO NOPE


FECHA: 31/10/2024

ESCALA: 1:100

REVISION	PLANCHAS N°	PLANCHAS N°
REV 0	PL X - A01	01
		DE
		01

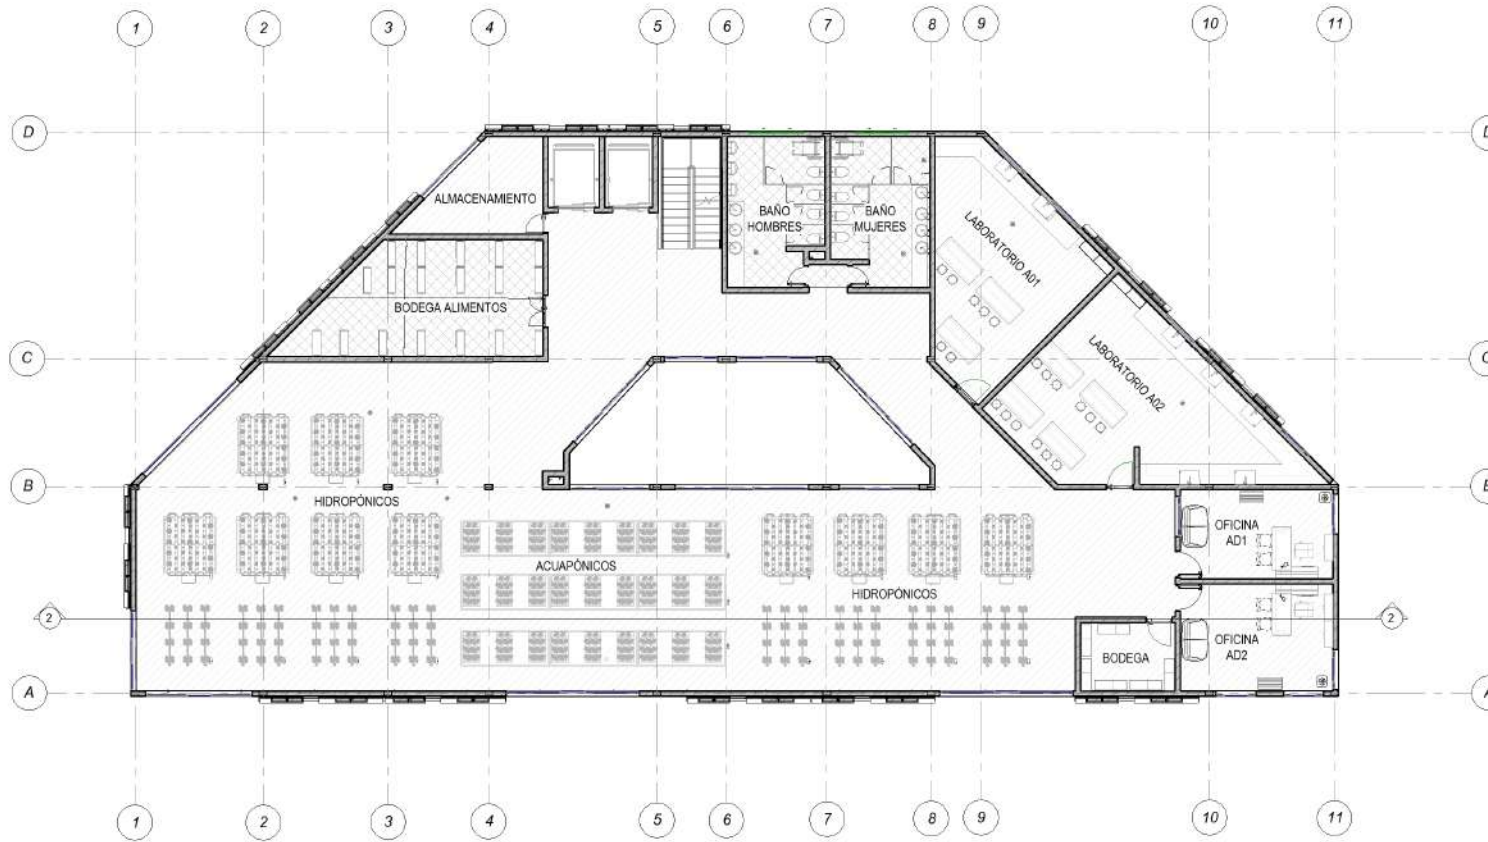


1 Nivel 2  
Arq. 1:100

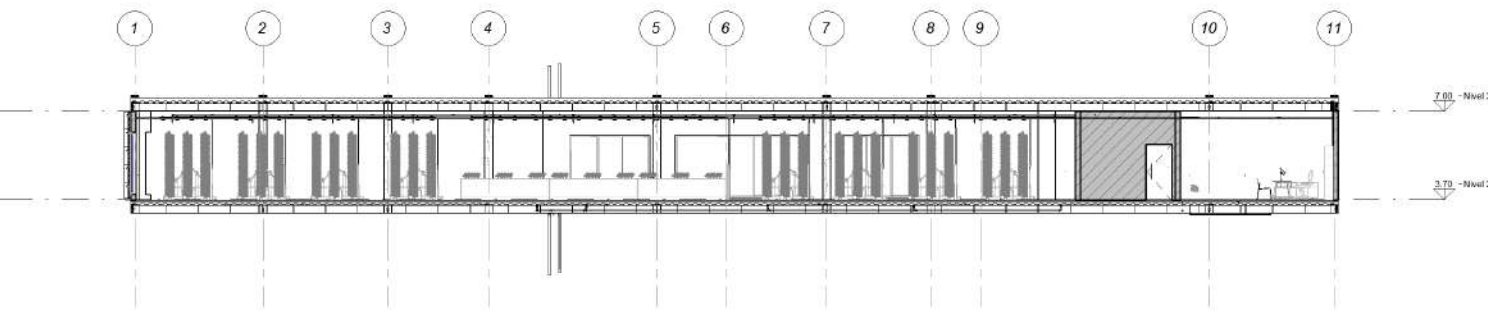


2 Sección A  
Arq. 1:100



1 3D Arquitectura

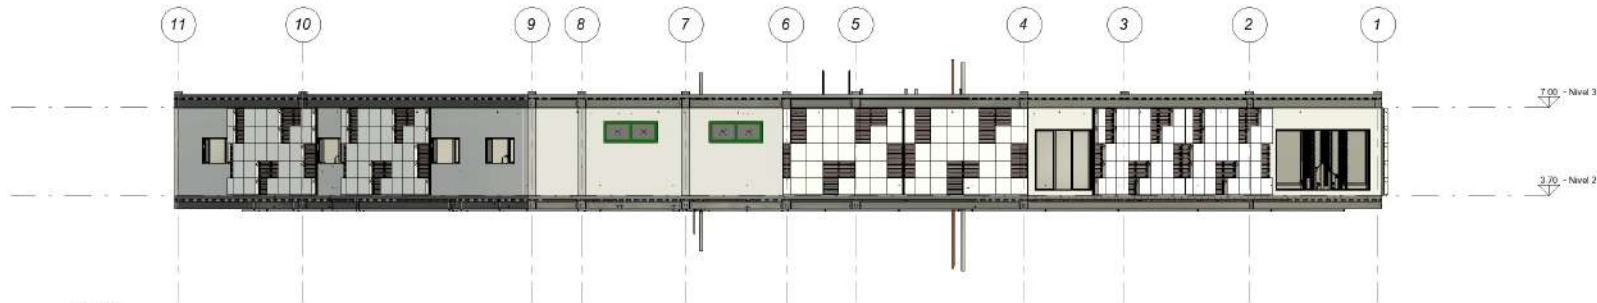

2 Norte  
1 : 100

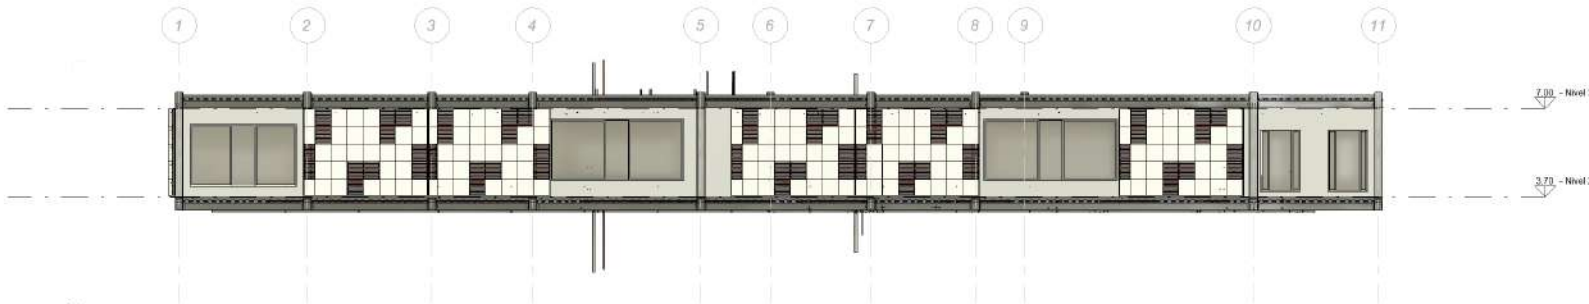

3 Sur  
1 : 100

01	01	01	01
REVISION	PLANCHAS N°	PL X - A01	REV 0



UNIVERSIDAD  
LA GRAN COLOMBIA

FACULTAD DE  
ARQUITECTURA

PROYECTO

LOCALIZACION

CONVENCIONES

OBSERVACIONES

CURSO:  
DIPLOMADO OPEM BIM


DIBUJADO POR:  
NICOL PÉREZ ALEAN

REVISADO POR: ARQ. ALBERTO NOPE


FECHA: 31/10/2024

ESCALA: 1:100


REVISION	PLANCHAS N°	PLANCHAS N°
REV 0	PL X - A01	01
		01

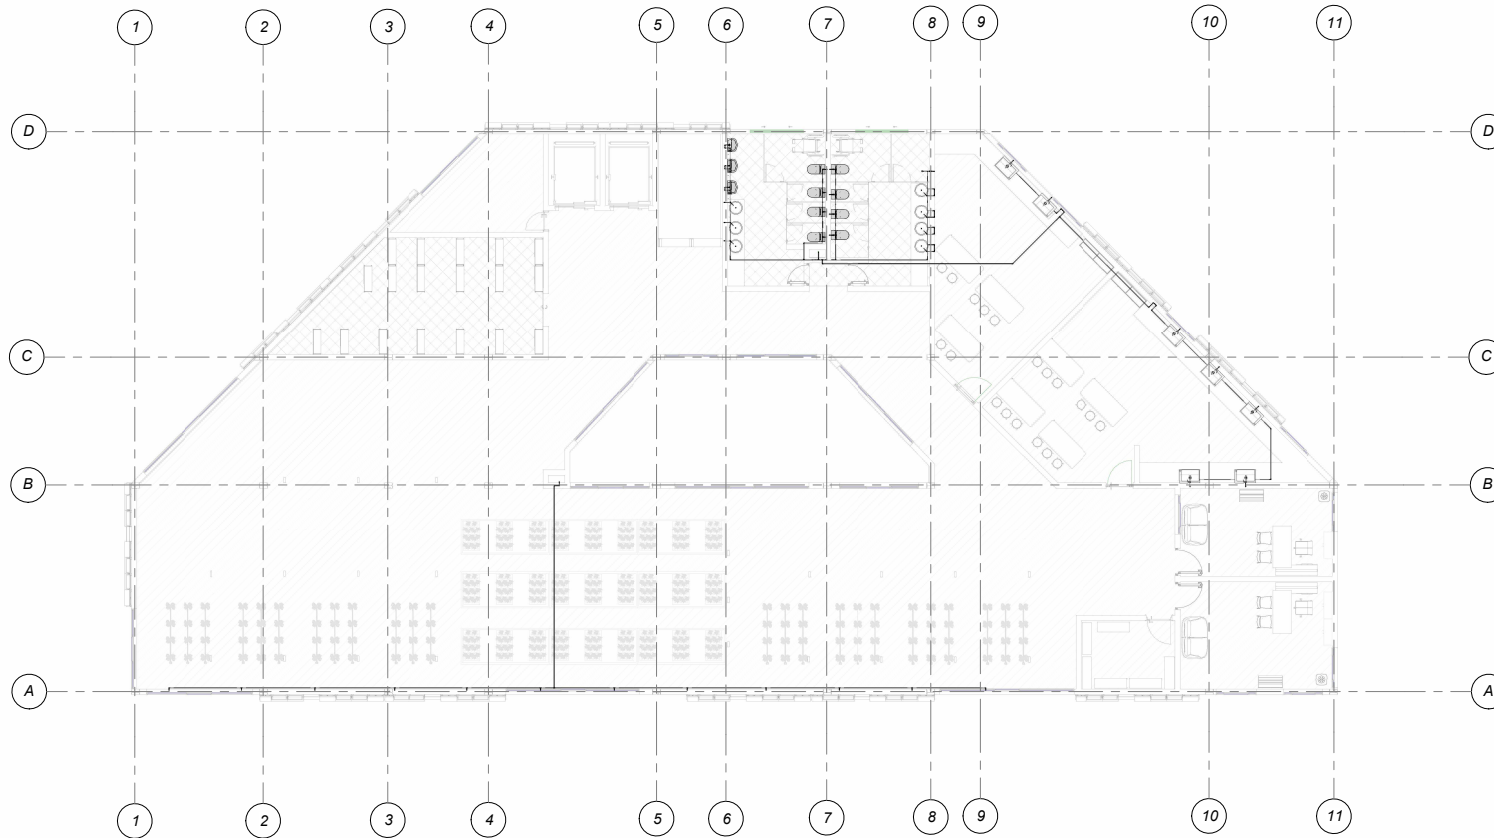

1 Nivel 2 Hidraulica  
1 : 100

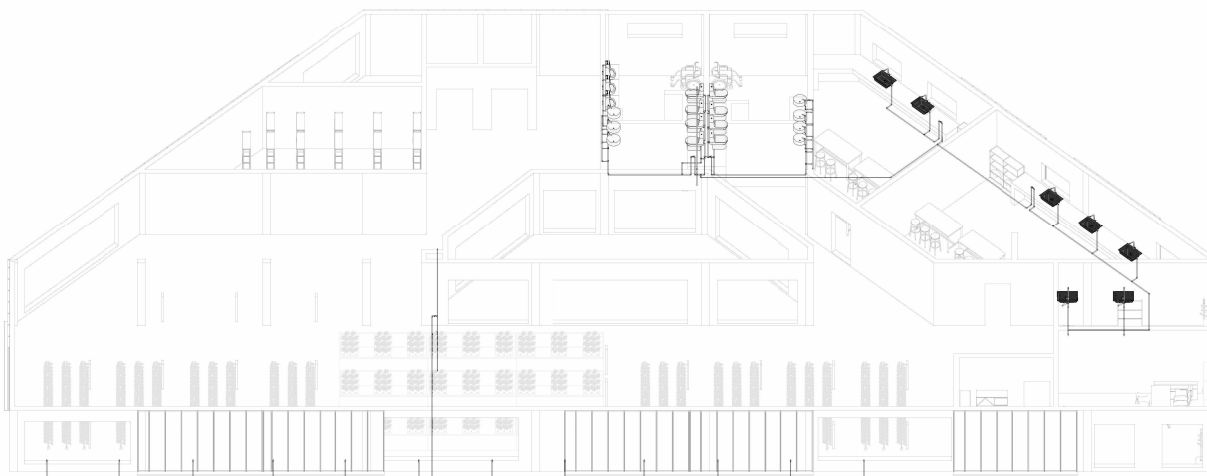


2 3D Hidraulica

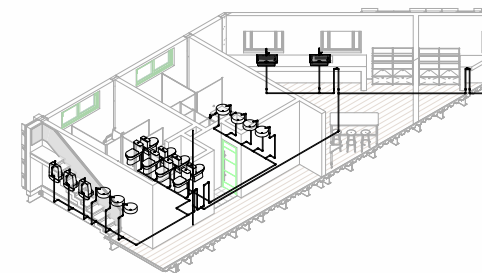


3 3D Hidraulica Copia 1


REVISION: PLANCHA N°:	PL X - A01	DE:	01
PLANCHA N°:	PL X - A01	REV 0	01
 <b>UNIVERSIDAD</b> La Gran Colombia			
<b>UNIVERSIDAD</b> <b>LA GRAN COLOMBIA</b>			
<b>FACULTAD DE</b> <b>ARQUITECTURA</b>			
PROYECTO			
LOCALIZACIÓN			
CONVENCIONES			
OBSERVACIONES			
CURSO:			
DIPLOMADO OPEM BIM			
DIBUJADO POR:			
NICOL PÉREZ ALEAN			
REVISADO POR: ARQ. ALBERTO NOPE			
FECHA: 31/10/2024			
ESCALA: 1:100			
REVISION:	PLANCHA N°:	PLANCHA N°:	01
REV 0	PL X - A01	DE:	01

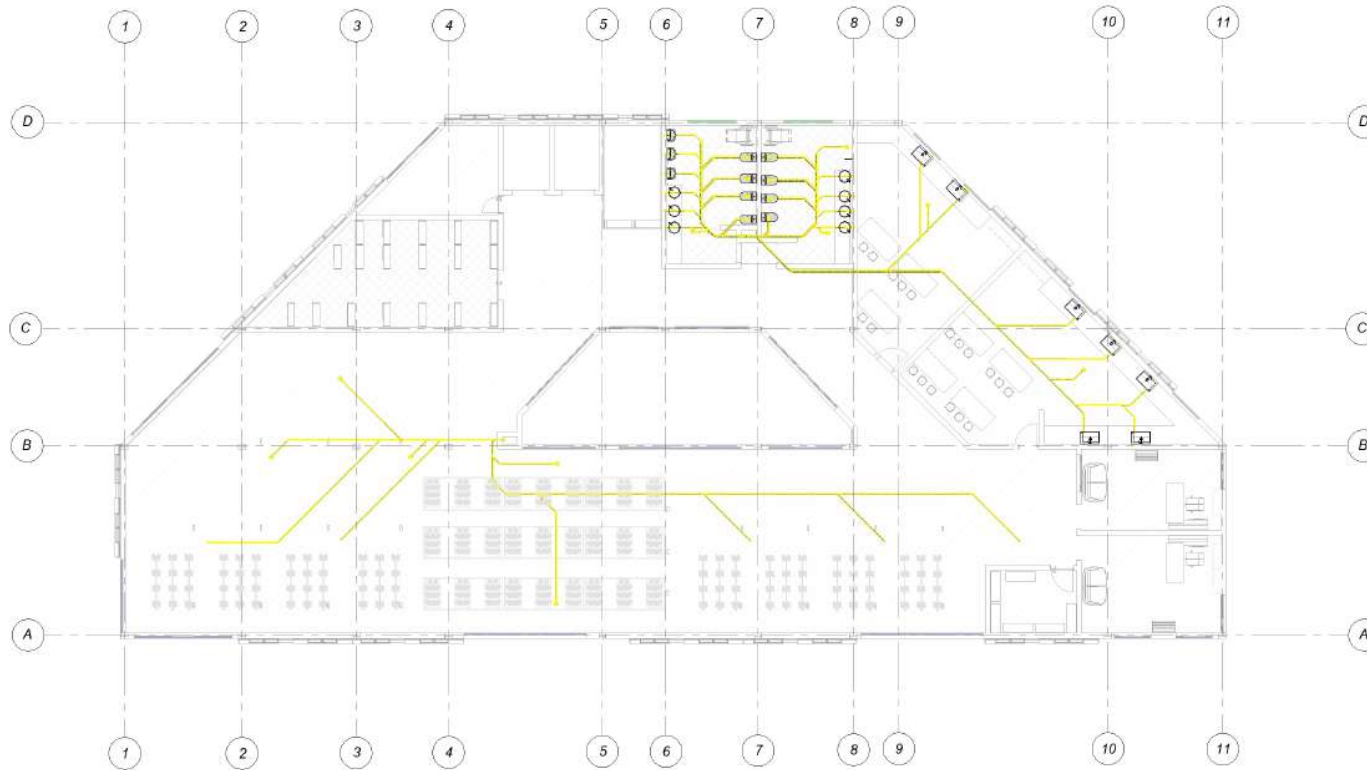

1 Nivel 2 Sanitaria  
1:100

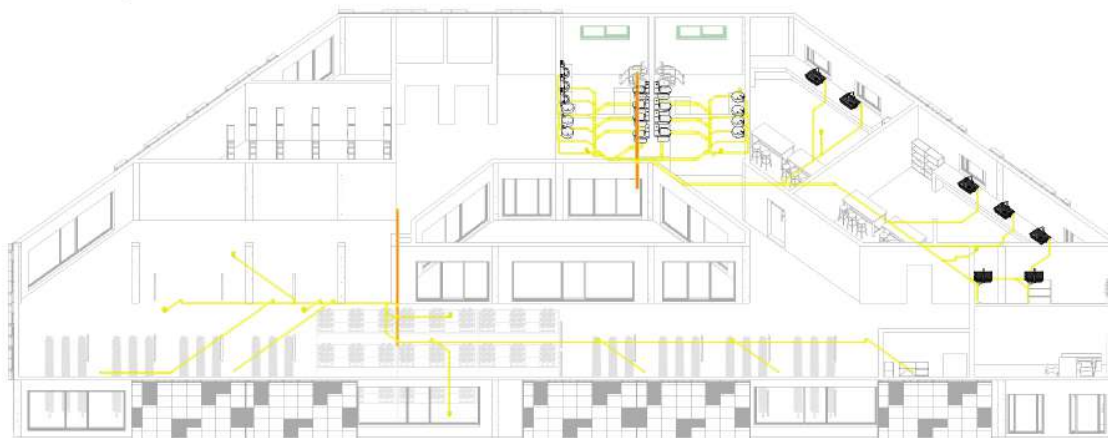


2 3D Sanitaria

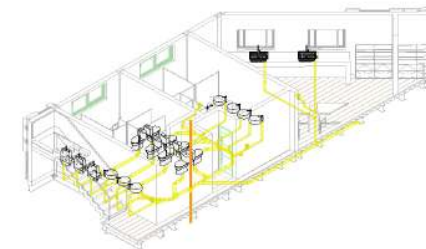


3 3D Detalle


10	DE	REV 0	PL X - A01
10	DE	REVISOR	PLANCHAS N°
 <b>UNIVERSIDAD</b> <b>La Gran Colombia</b>			
<b>UNIVERSIDAD</b> <b>LA GRAN COLOMBIA</b>			
<b>FACULTAD DE</b> <b>ARQUITECTURA</b>			
PROYECTO			
LOCALIZACION			
CONVENCIONES			
OBSERVACIONES			
CURSO: DIPLOMADO OPEM BIM			
DIBUJADO POR: NICOL PÉREZ ALEAN			
REVISADO POR: ARQ. ALBERTO NOPE			
FECHA:			31/10/2024
ESCALA:			1:100
REVISION:	PLANCHAS N°	PLANCHAS N°	
REV 0	PL X - A01	DE	01
		DE	01

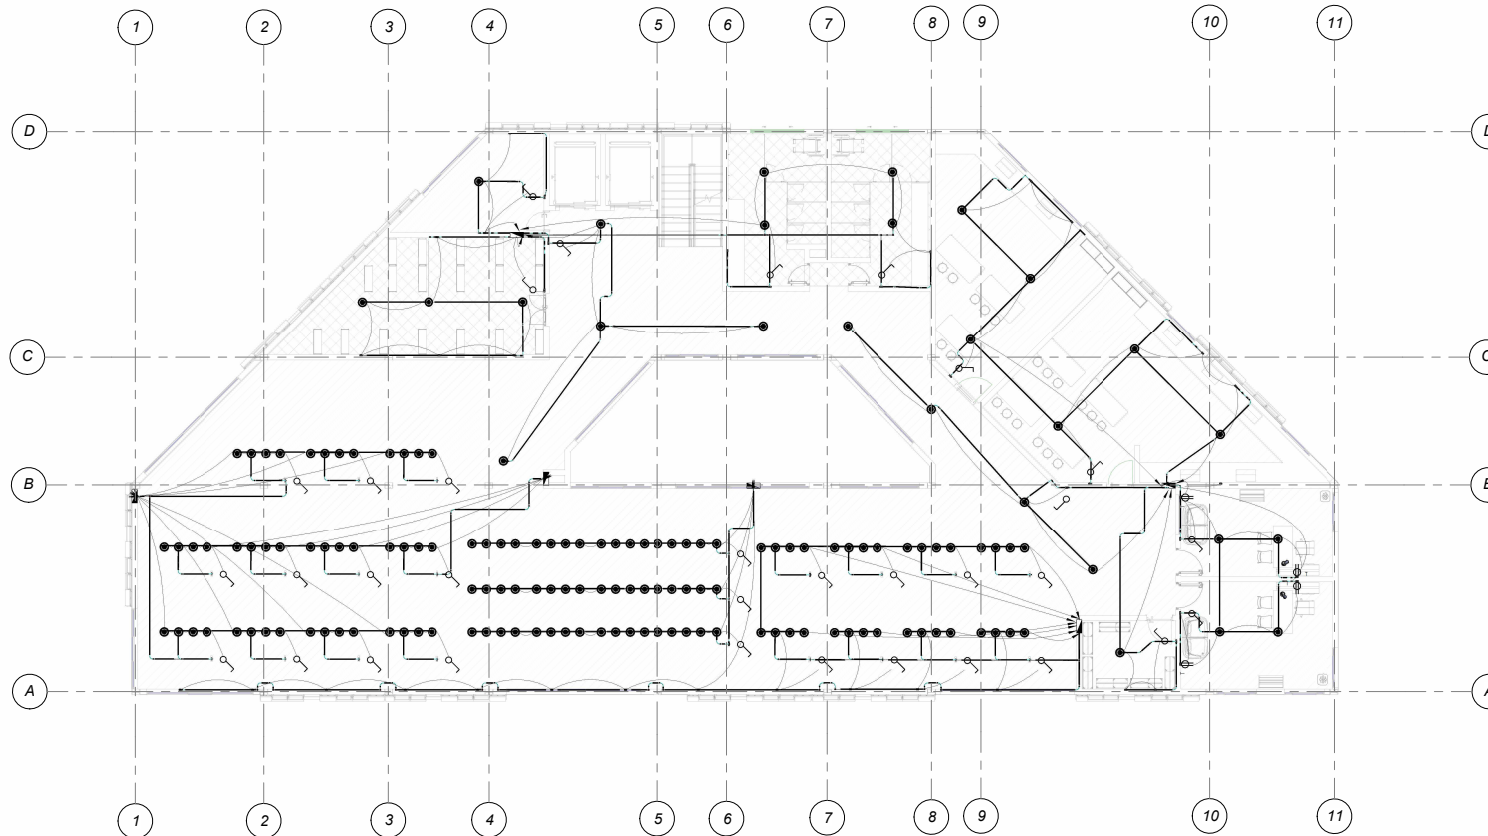

1 Nivel 2 Elec  
1 : 100

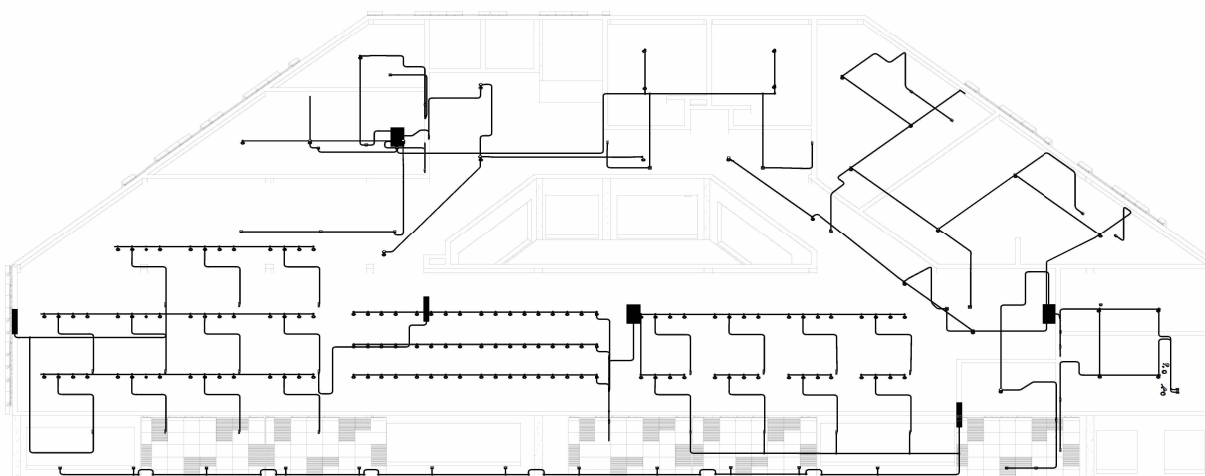

2 3D Elec

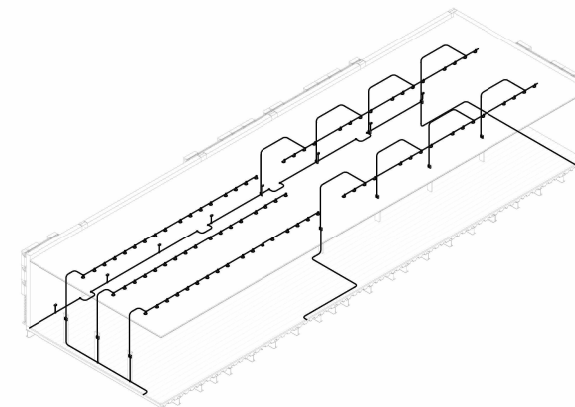

3 3D Elec Detalle

REVISION:	PLANCHAS N.º:	PL X - A01	0
DE:	01		



**UNIVERSIDAD  
LA GRAN COLOMBIA**

**FACULTAD DE  
ARQUITECTURA**

PROYECTO

LOCALIZACIÓN

CONVENCIONES

OBSERVACIONES

CURSO:  
DIPLOMADO OPEM BIM


DIBUJADO POR:  
NICOL PÉREZ ALEAN

REVISADO POR: ARQ. ALBERTO NOPE


FECHA: 31/10/2024

ESCALA: 1:100


REVISION:	PLANCHAS N.º:	PLANCHAS N.º:
REV 0	PL X - A01	01
DE:		01

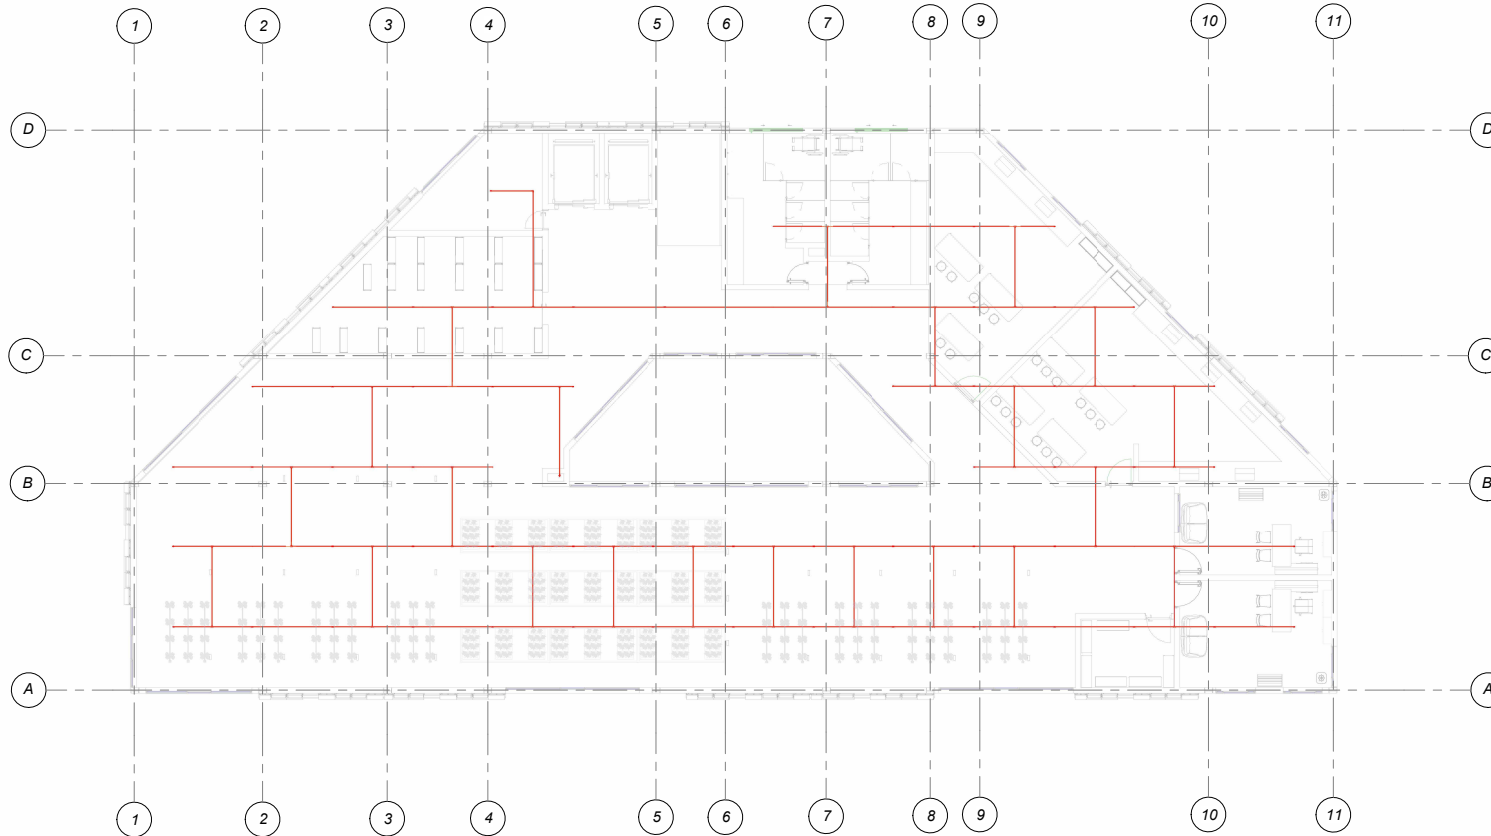

1 Nivel 2 Red contra incendios  
1 : 100

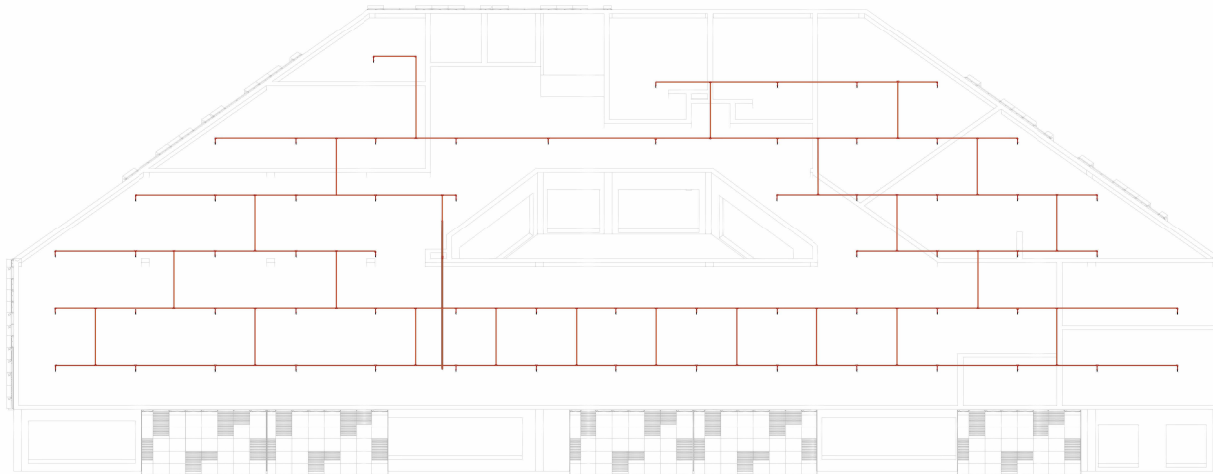

2 3D Red

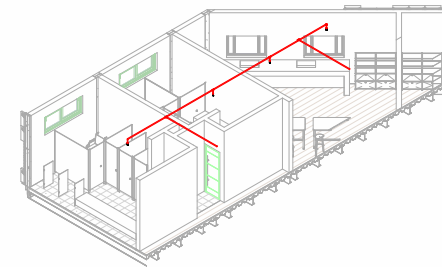

3 3D Red Detalle

REVISIÓN: PLANCHA N°: PL X - A01 DE: 01



UNIVERSIDAD  
LA GRAN COLOMBIA

FACULTAD DE  
ARQUITECTURA

PROYECTO

LOCALIZACIÓN

CONVENCIONES

OBSERVACIONES

CURSO:  
DIPLOMADO OPEM BIM

DIBUJADO POR:  
NICOL PÉREZ ALEAN

REVISADO POR: ARQ. ALBERTO NOPE

FECHA: 31/10/2024

ESCALA: 1:100

REVISIÓN:	PLANCHA N°:	PLANCHA N°:
REV 0	PL X - A01	01
DE:		01