


| | | | | | | |
|---|---|---|---|---|---|---|
| UNIVERSIDAD La Gran Colombia Fundada en 1951 | **Facultad de Arquitectura**<br>**Proyecto de grado** | **ESTACION INTERMODAL TOMAS CIPRIANO DE MOSQUERA** | **Contenido:**<br>PLANTA GENERAL | **Fecha:** 14/05/2021<br>**Esc:** 1:500 | **Plano:**<br>A-01 | **Localización:** |

CONSECUTIVO 01 de 20

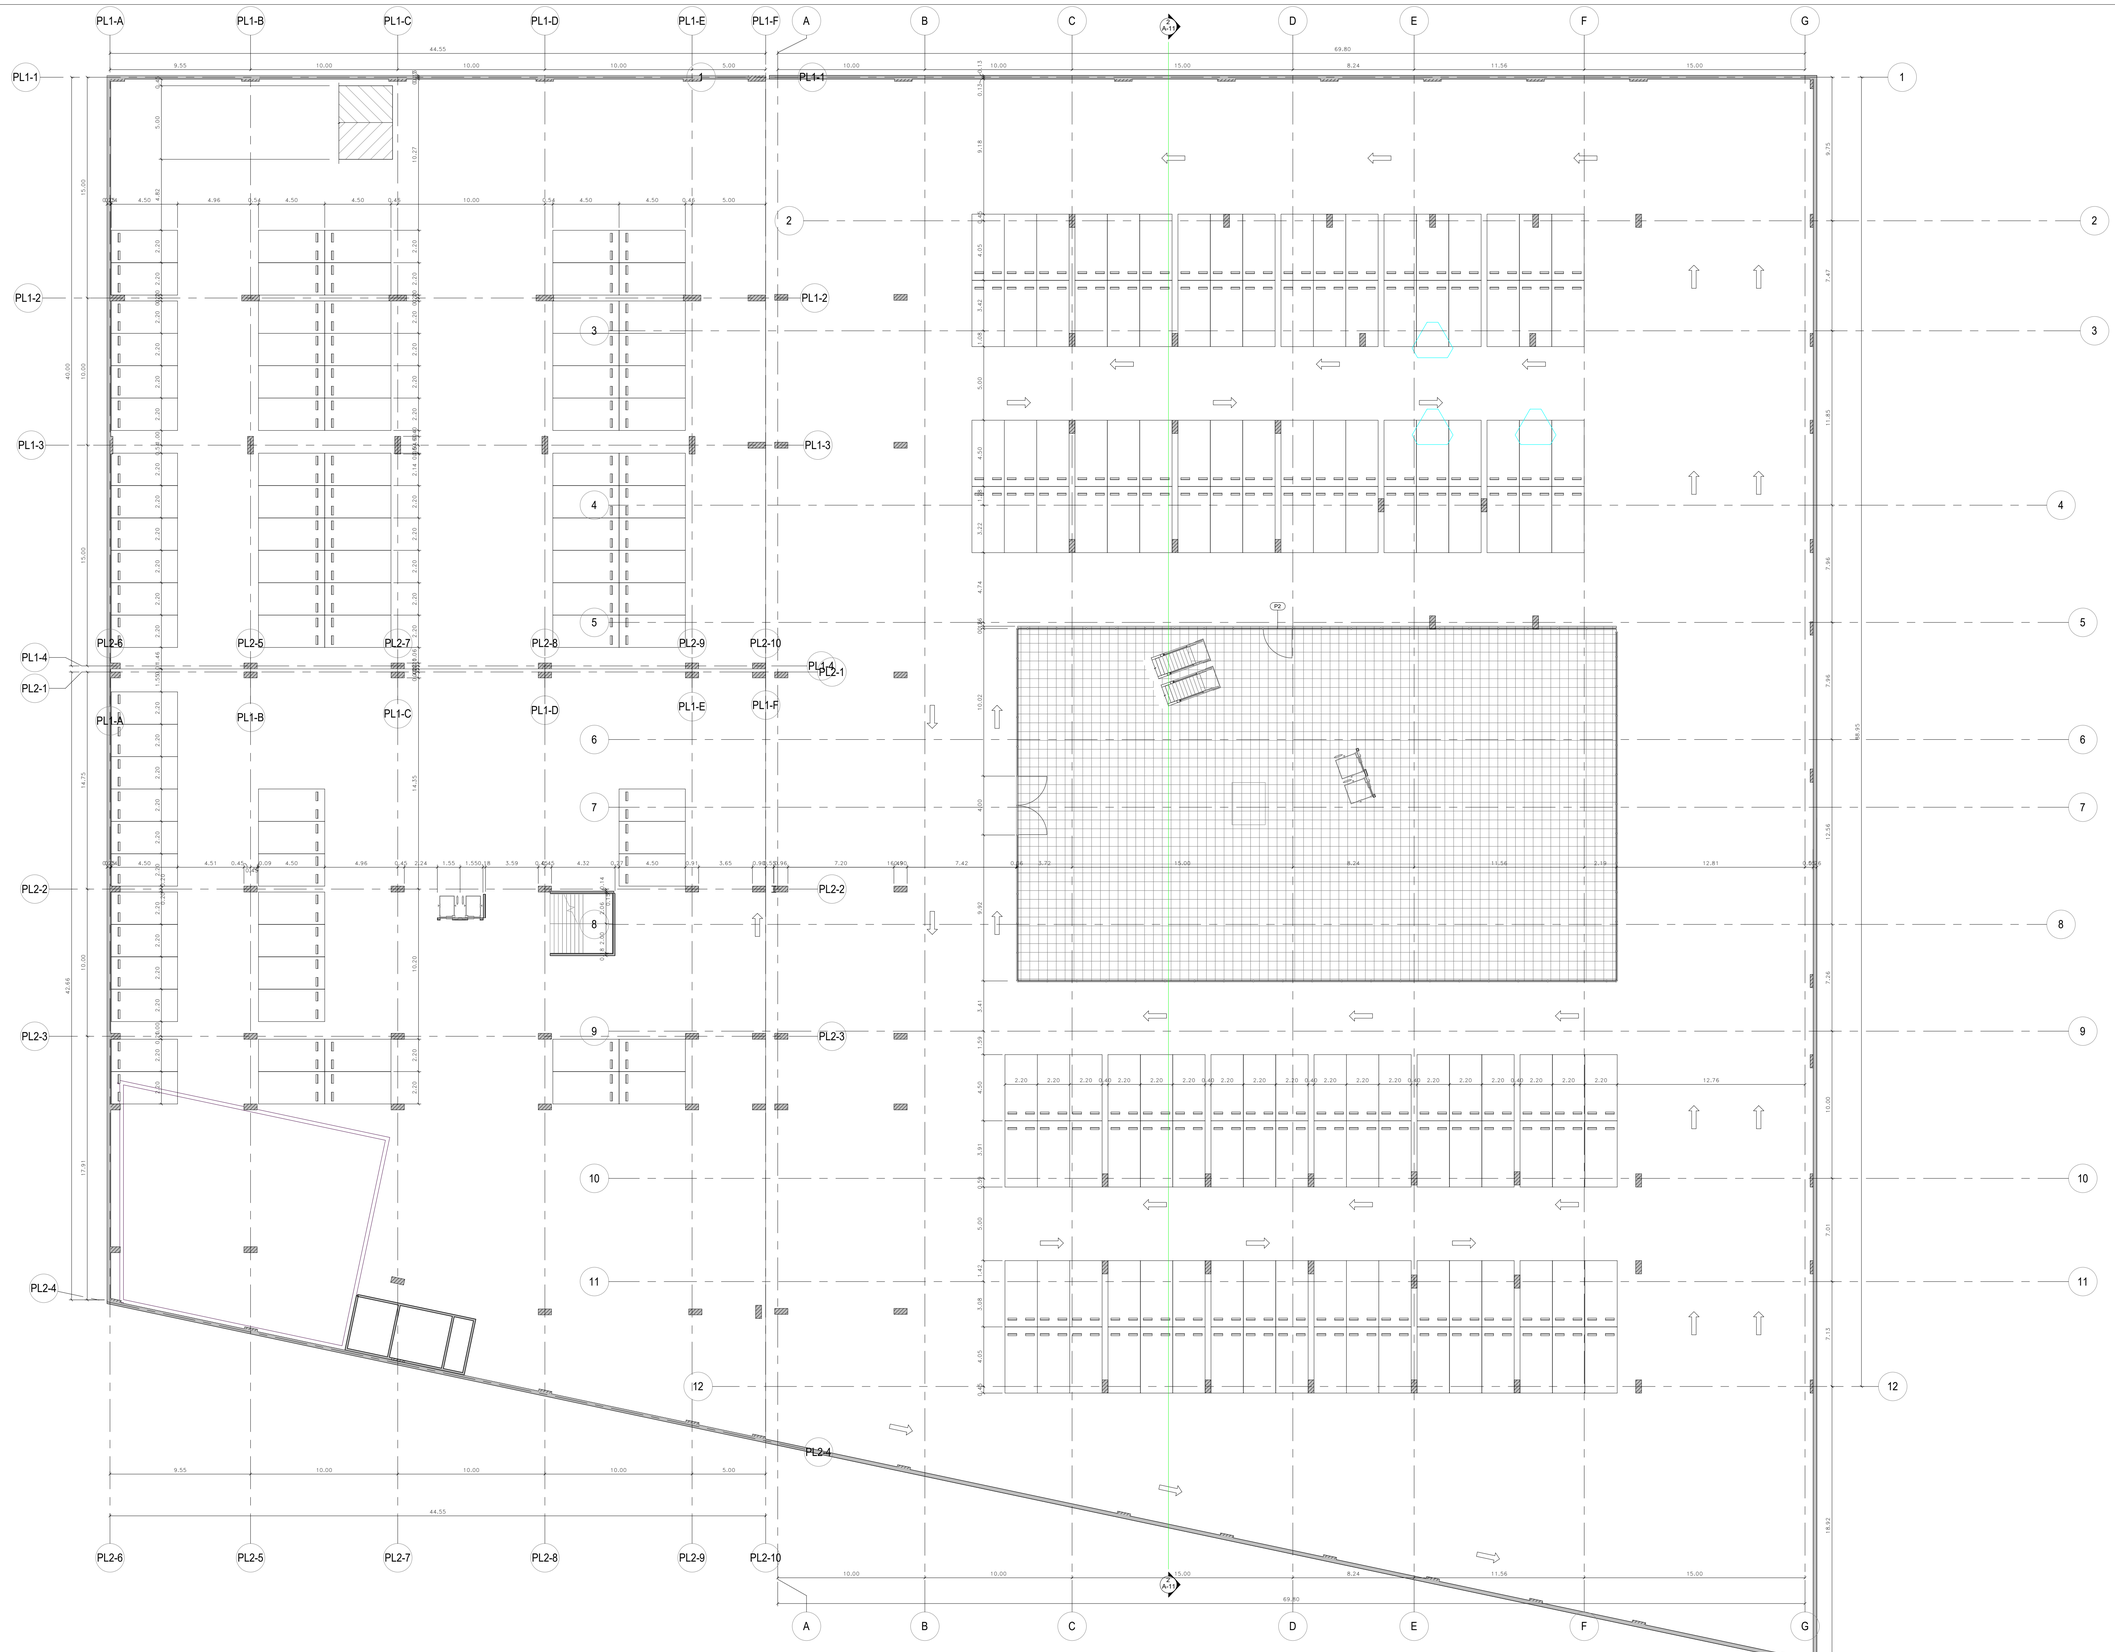


| | | | | | |
|---|---|---|---|---|---|
| UNIVERSIDAD La Gran Colombia Fundada en 1951 | Facultad de Arquitectura<br>Proyecto de grado | **ESTACION INTERMODAL TOMAS CIPRIANO DE MOSQUERA** | **Contenido:**<br>PLANTA DE SOTANO 2 | **Fecha:** 14/05/2021<br>**Esc:** 1 : 175 | **Plano:**<br>A-02 |

**Localización:**

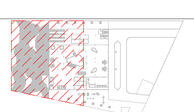

CONSECUTIVO 02 de 20

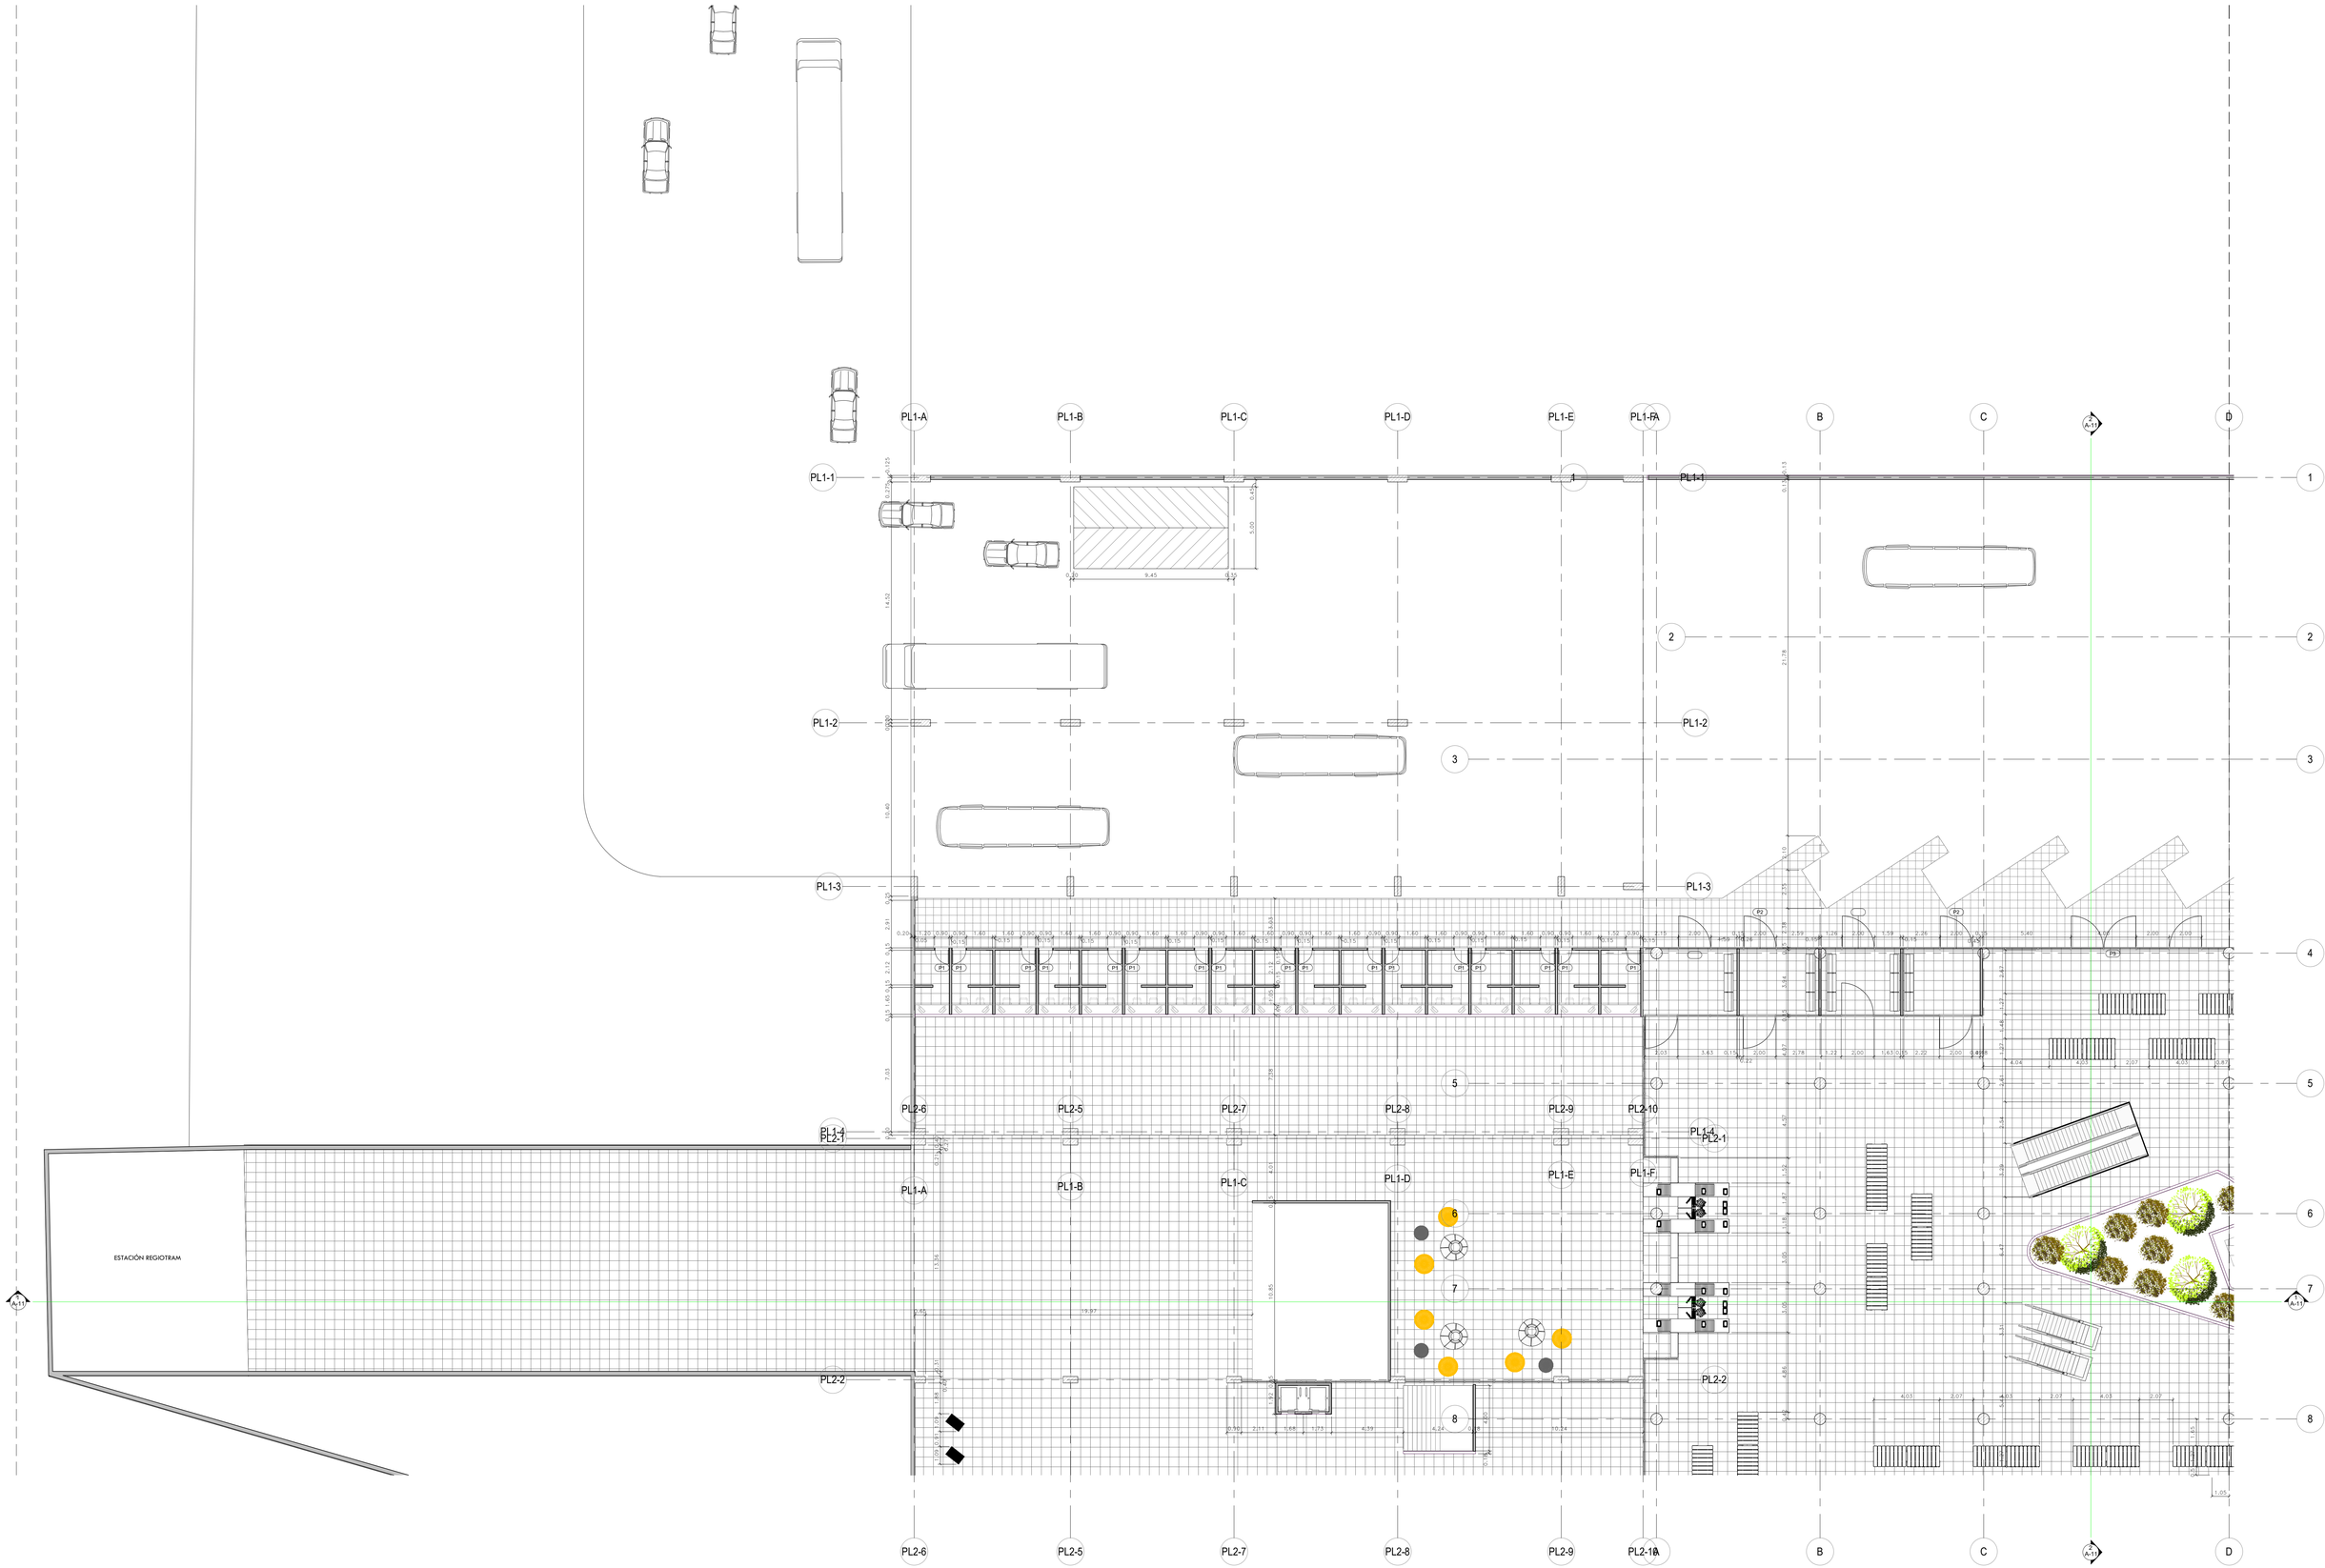
PL1-A
PL1-B
PL1-C
PL1-D
PL1-E
PL1-F
PL1-1
PL1-2
PL1-3
PL1-4
PL2-1
PL2-2
PL2-5
PL2-6
PL2-7
PL2-8
PL2-9
PL2-10
A
B
C
D
1
2
3
4
5
6
7
8
A-11
ESTACIÓN REGIOTRAM

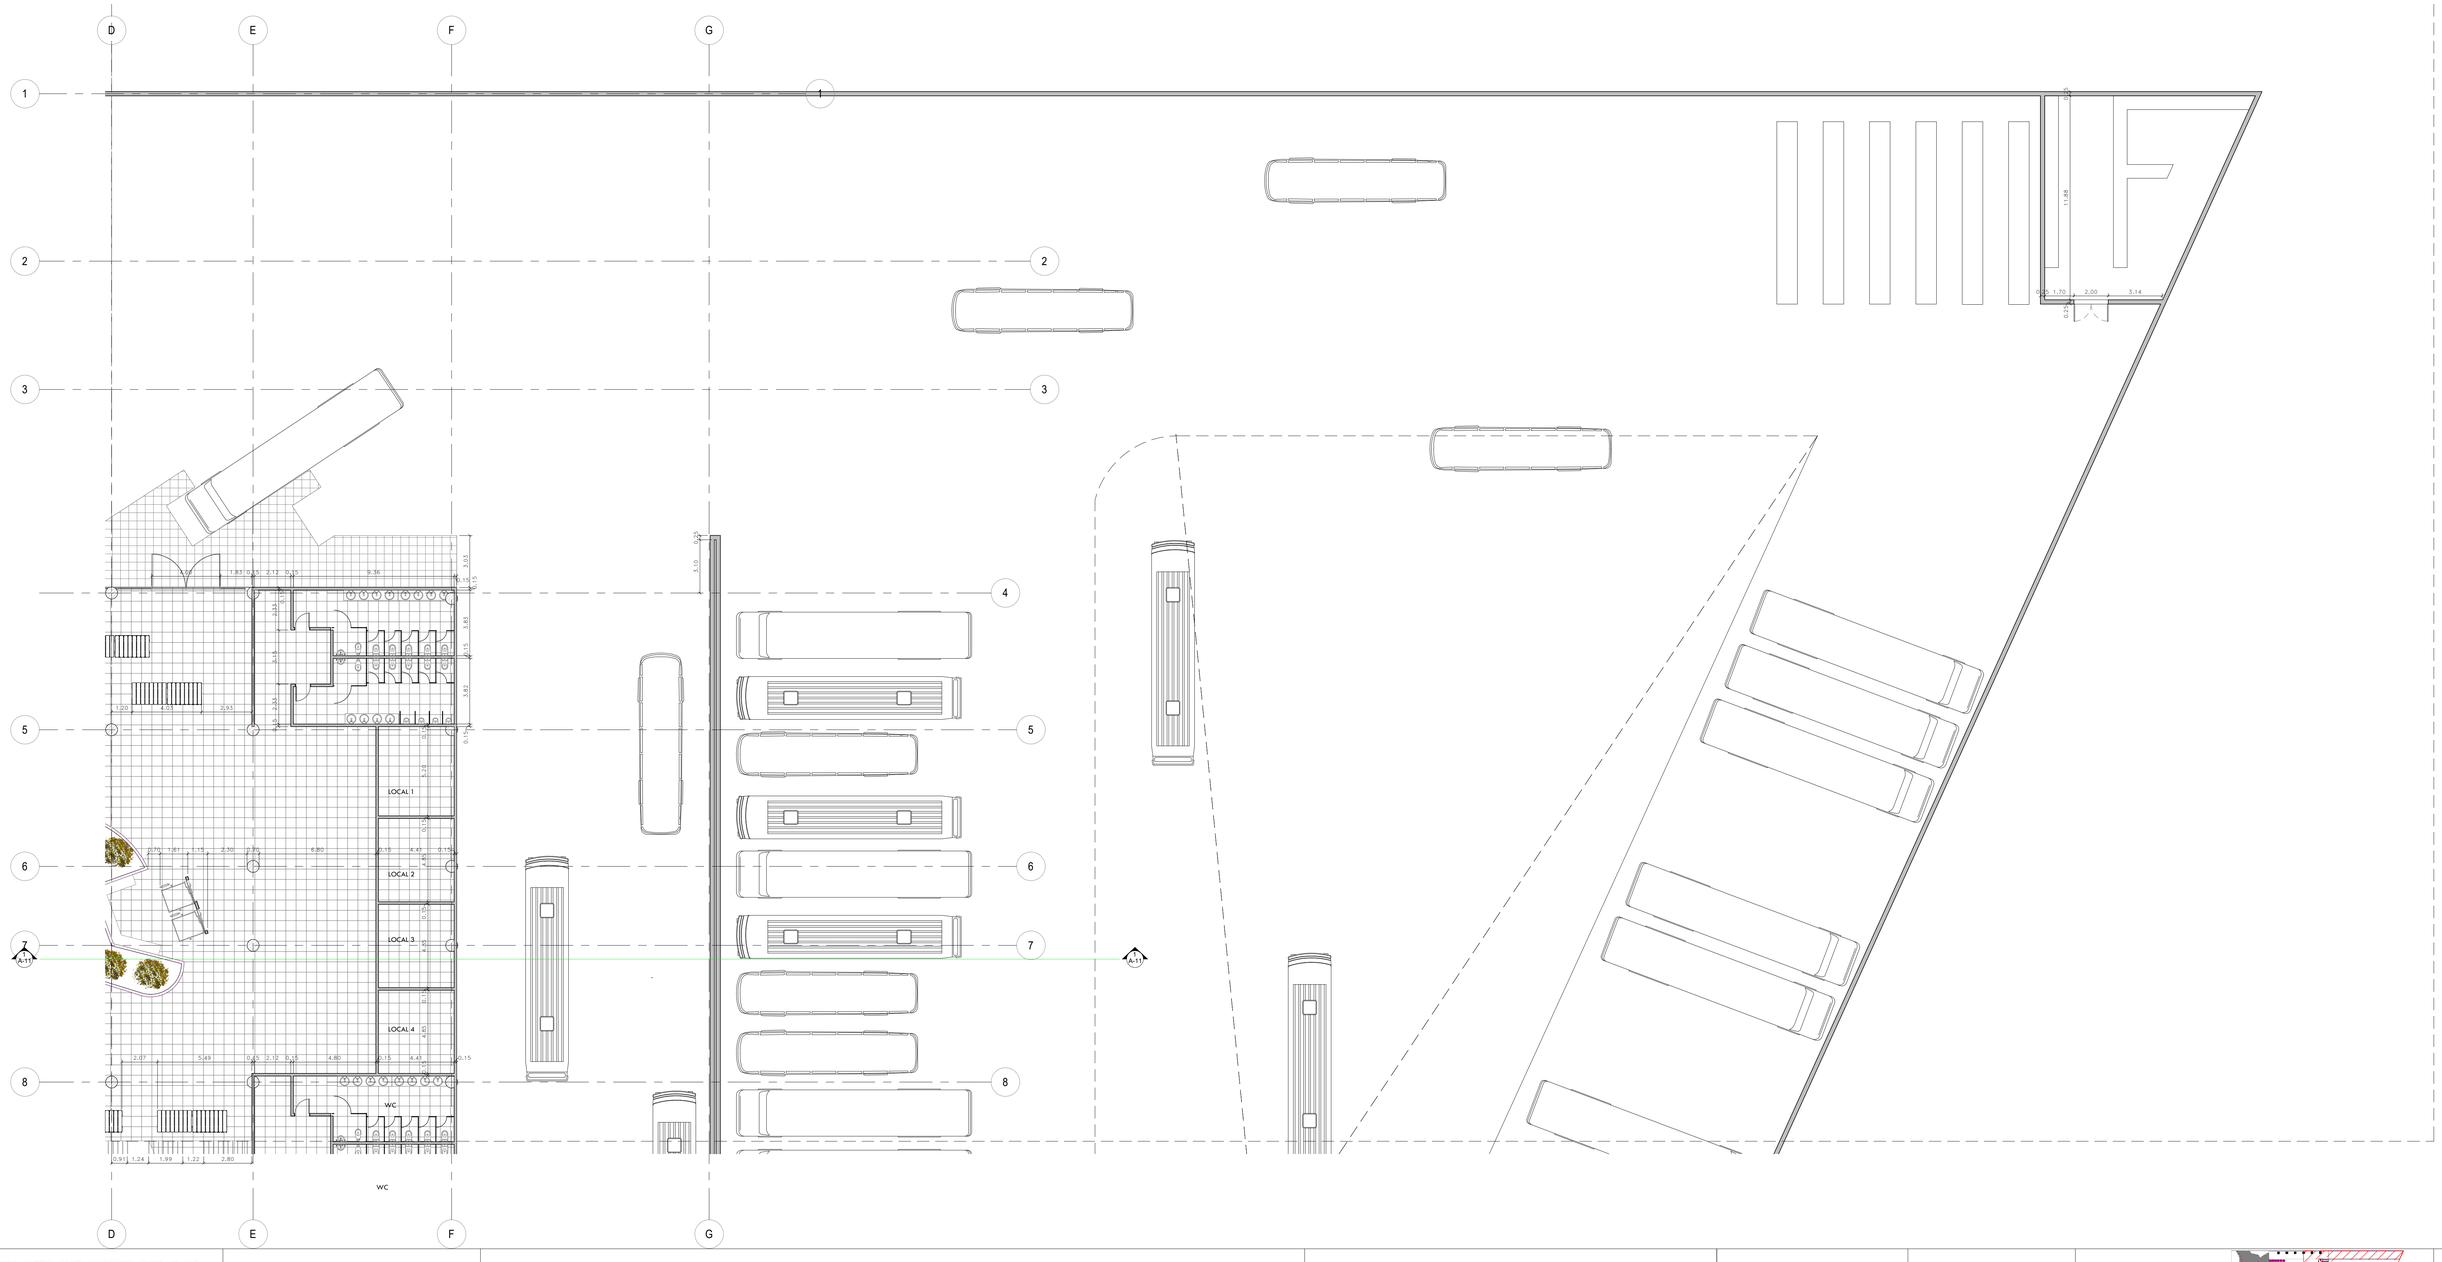


UNIVERSIDAD La Gran Colombia
Fundada en 1951

Facultad de Arquitectura
Proyecto de grado

# ESTACION INTERMODAL TOMAS CIPRIANO DE MOSQUERA

**Contenido:**

PLANTA DE SOTANO 1

**Fecha:** 14/05/2021

**Esc:** 1 : 150

**Plano:**

A-03b

**Localización:**

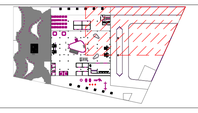

CONSECUTIVO
04 de 20

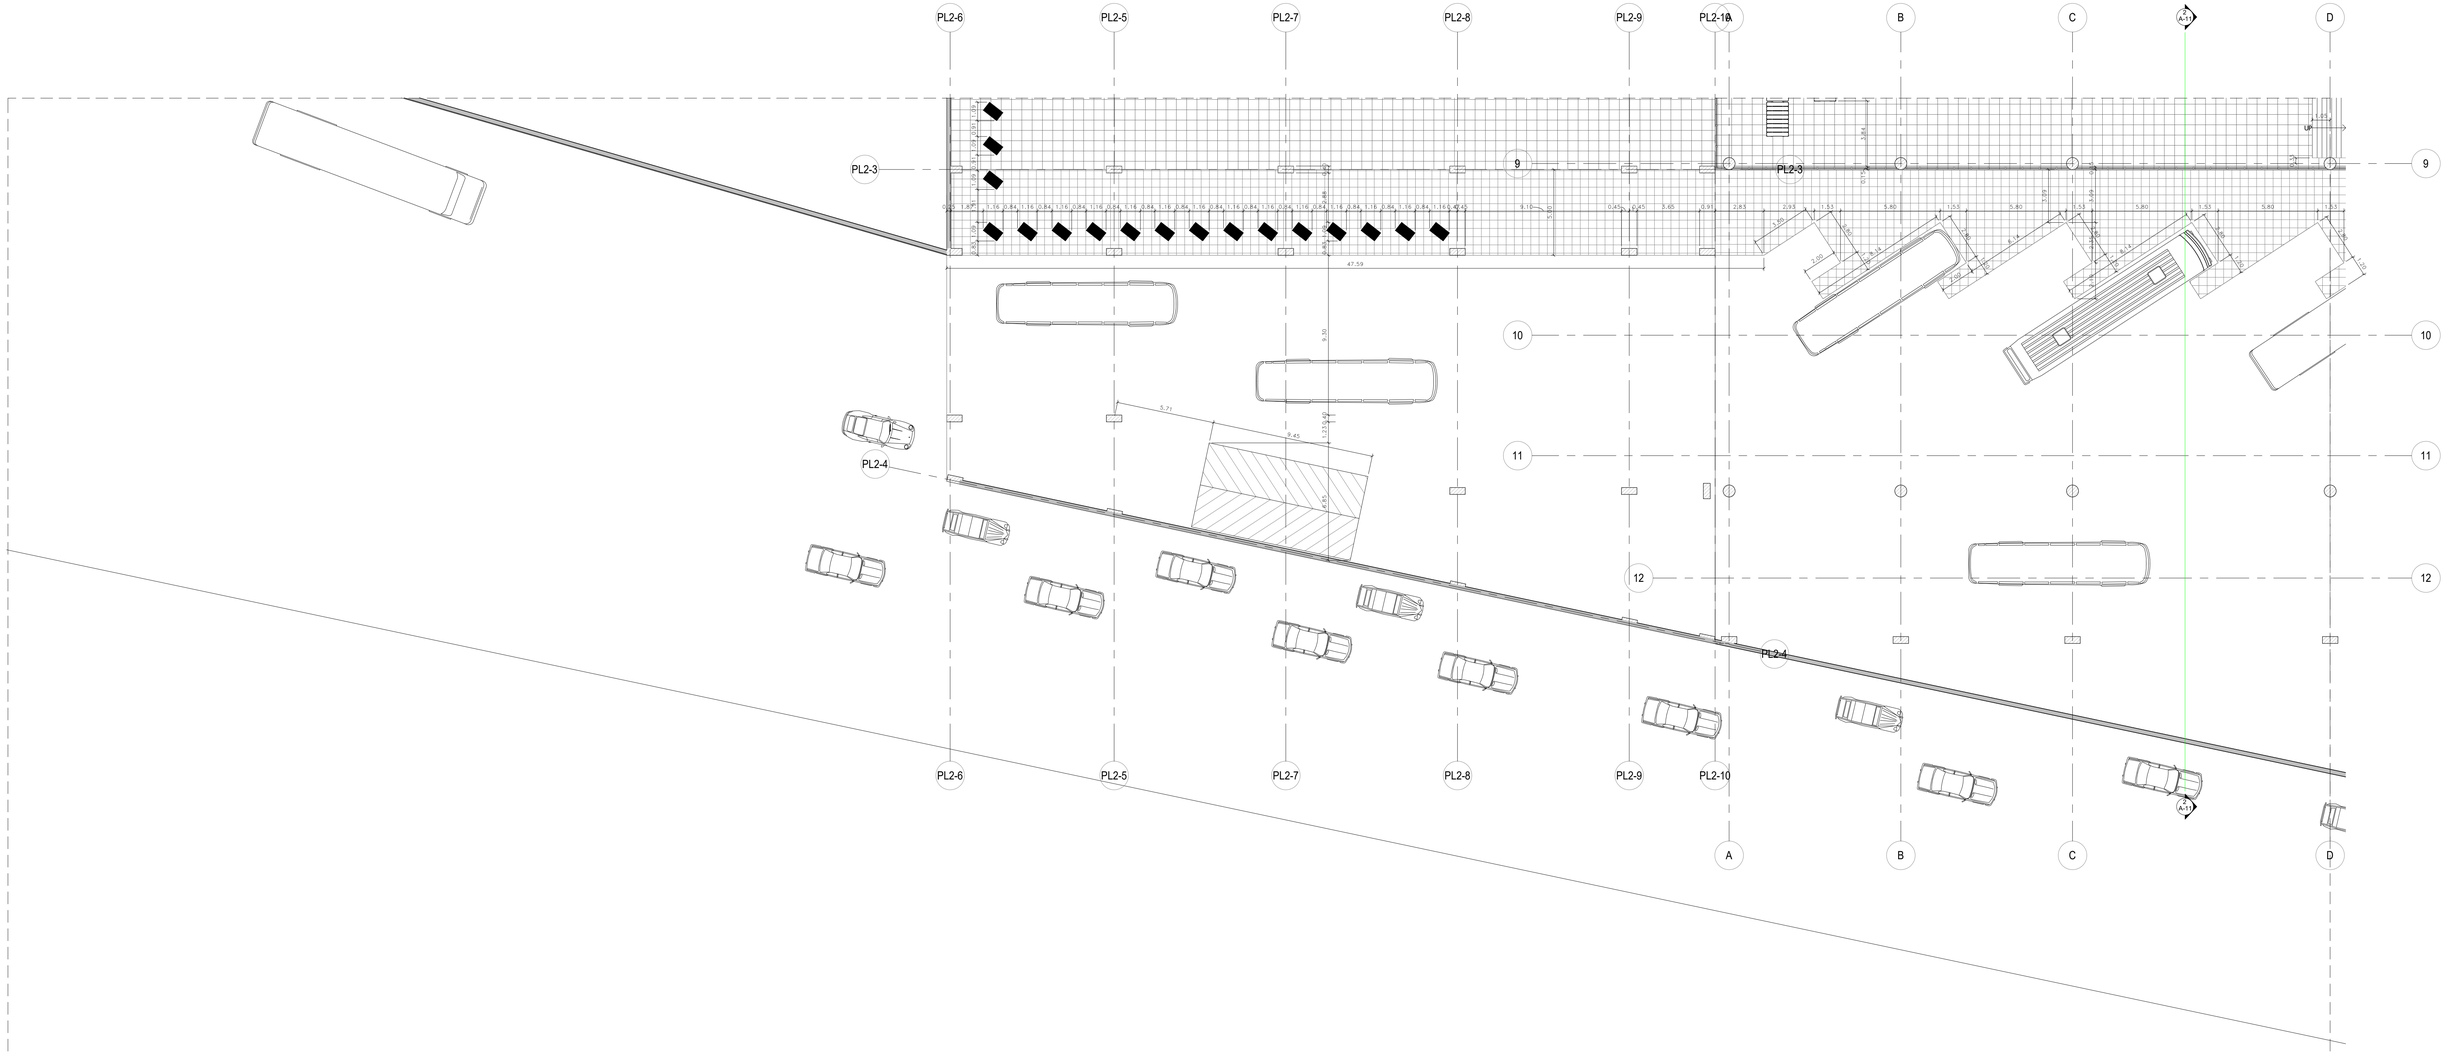


UNIVERSIDAD La Gran Colombia
Fundada en 1951

**Facultad de Arquitectura**
**Proyecto de grado**

# ESTACION INTERMODAL TOMAS CIPRIANO DE MOSQUERA

**Contenido:**
PLANTA DE SOTANO 1

**Fecha:** 14/05/2021

**Esc:** 1 : 150

**Plano:**
A-03c

**Localización:**

CONSECUTIVO
05 de 20

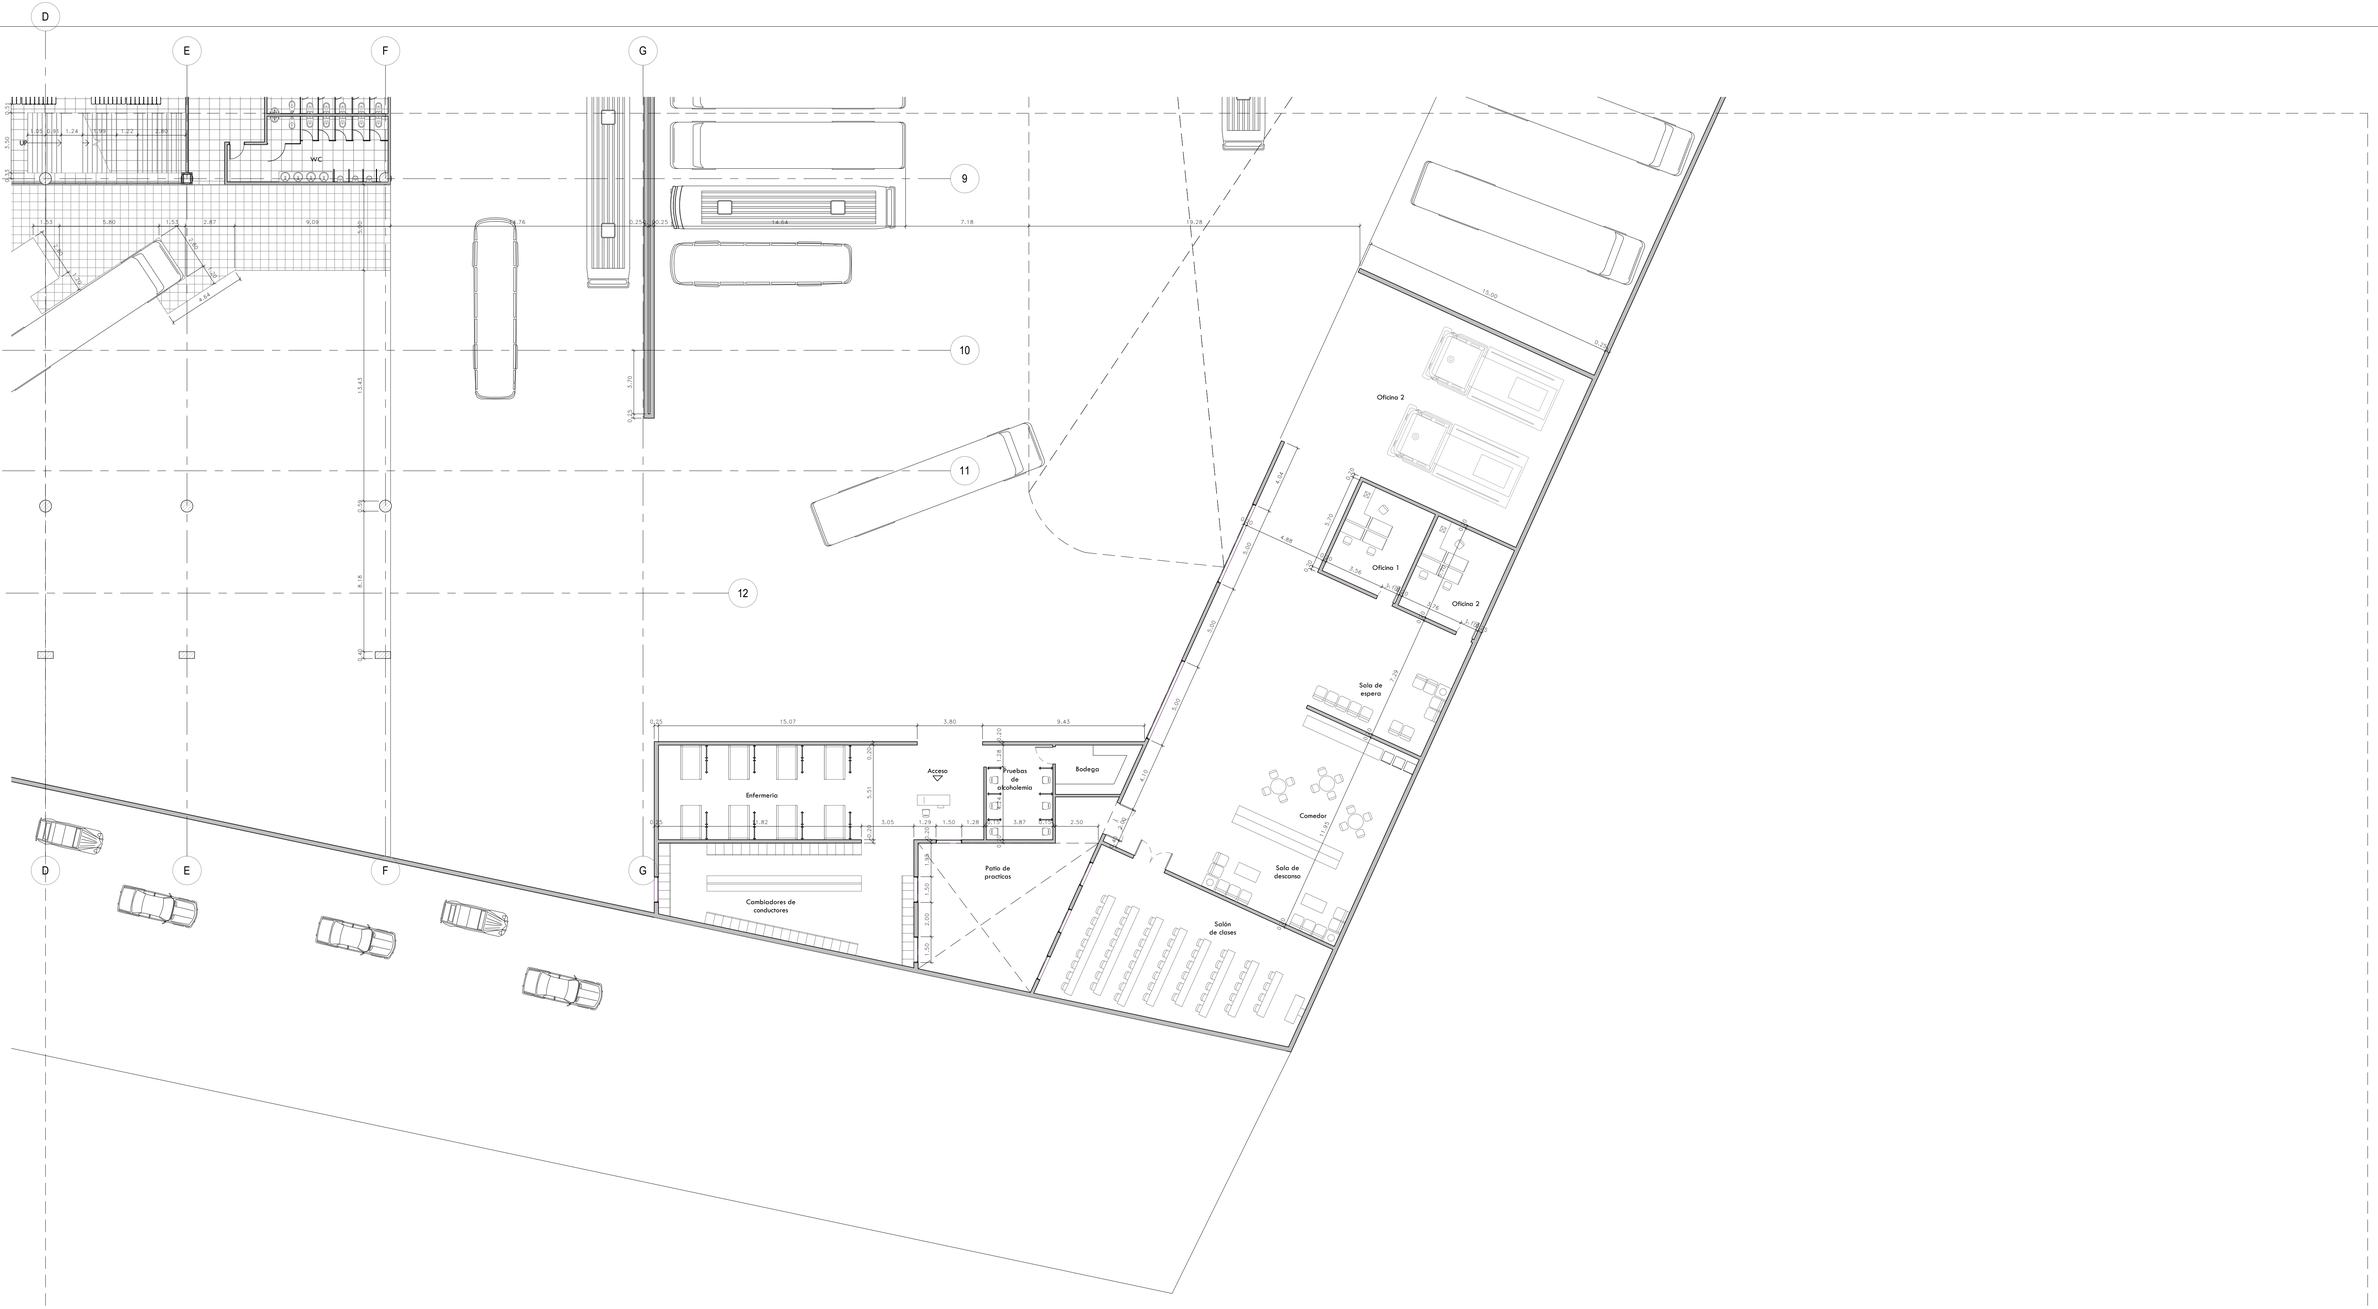
D
E
F
G
9
10
11
12
WC
Oficina 2
Oficina 1
Oficina 2
Sala de espera
Comedor
Sala de descanso
Salón de clases
Bodega
Acceso
Pruebas de alcoholemia
Enfermería
Cambiadores de conductores
Patio de practicos




| | | | | | | |
|---|---|---|---|---|---|---|
| UNIVERSIDAD La Gran Colombia<br>Fundada en 1951 | **Facultad de Arquitectura**<br>**Proyecto de grado** | **ESTACION INTERMODAL TOMAS CIPRIANO DE MOSQUERA** | **Contenido:**<br>PLANTA DE ACCESO | **Fecha:** 14/05/2021<br>**Esc:** 1 : 150 | **Plano:**<br>A-04a | **Localización:** |

CONSECUTIVO 07 de 20




UNIVERSIDAD La Gran Colombia
Fundada en 1951

**Facultad de Arquitectura**
**Proyecto de grado**

# ESTACION INTERMODAL TOMAS CIPRIANO DE MOSQUERA

**Contenido:**
PLANTA DE ACCESO

**Fecha:** 14/05/2021
**Esc:** 1 : 150

**Plano:**
A-04b

**Localización:**

CONSECUTIVO
08 de 20

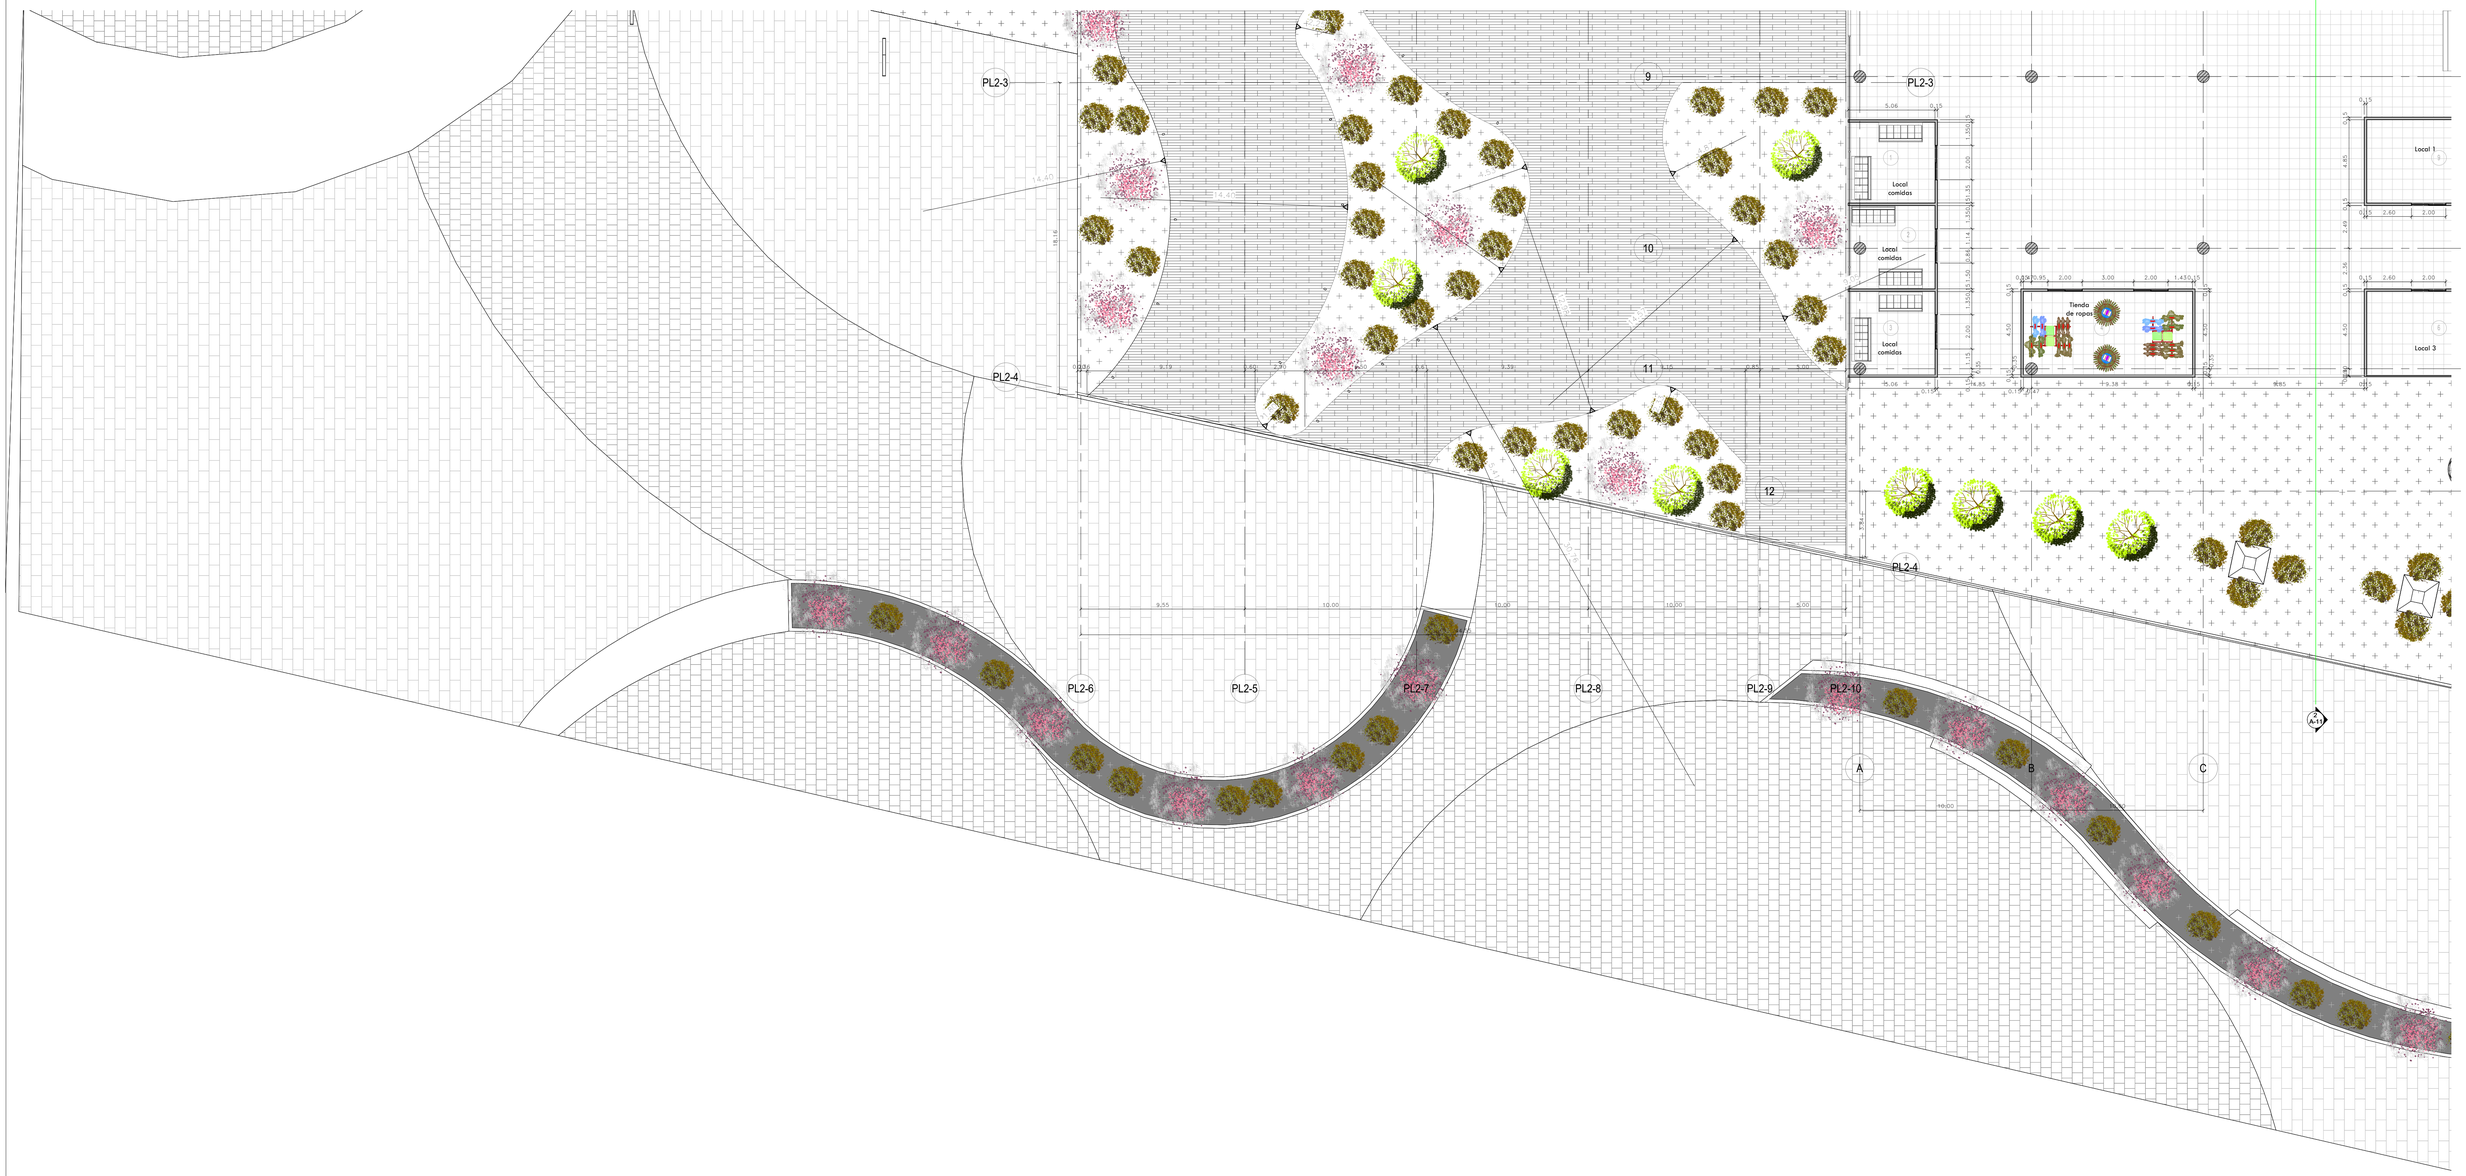


| | | | | | | |
|---|---|---|---|---|---|---|
| UNIVERSIDAD La Gran Colombia Fundada en 1951 | Facultad de Arquitectura<br>Proyecto de grado | **ESTACION INTERMODAL TOMAS CIPRIANO DE MOSQUERA** | **Contenido:**<br>PLANTA DE ACCESO | **Fecha:** 14/05/2021<br>**Esc:** 1 : 150 | **Plano:**<br>A-04c | **Localización:** |

CONSECUTIVO 09 de 20




| | | | | | | |
|---|---|---|---|---|---|---|
| UNIVERSIDAD La Gran Colombia Fundada en 1951 | Facultad de Arquitectura<br>Proyecto de grado | **ESTACION INTERMODAL TOMAS CIPRIANO DE MOSQUERA** | **Contenido:**<br>PLANTA DE ACCESO | **Fecha:** 14/05/2021<br>**Esc:** 1 : 150 | **Plano:**<br>A-04d | **Localización:** |

CONSECUTIVO 10 de 20

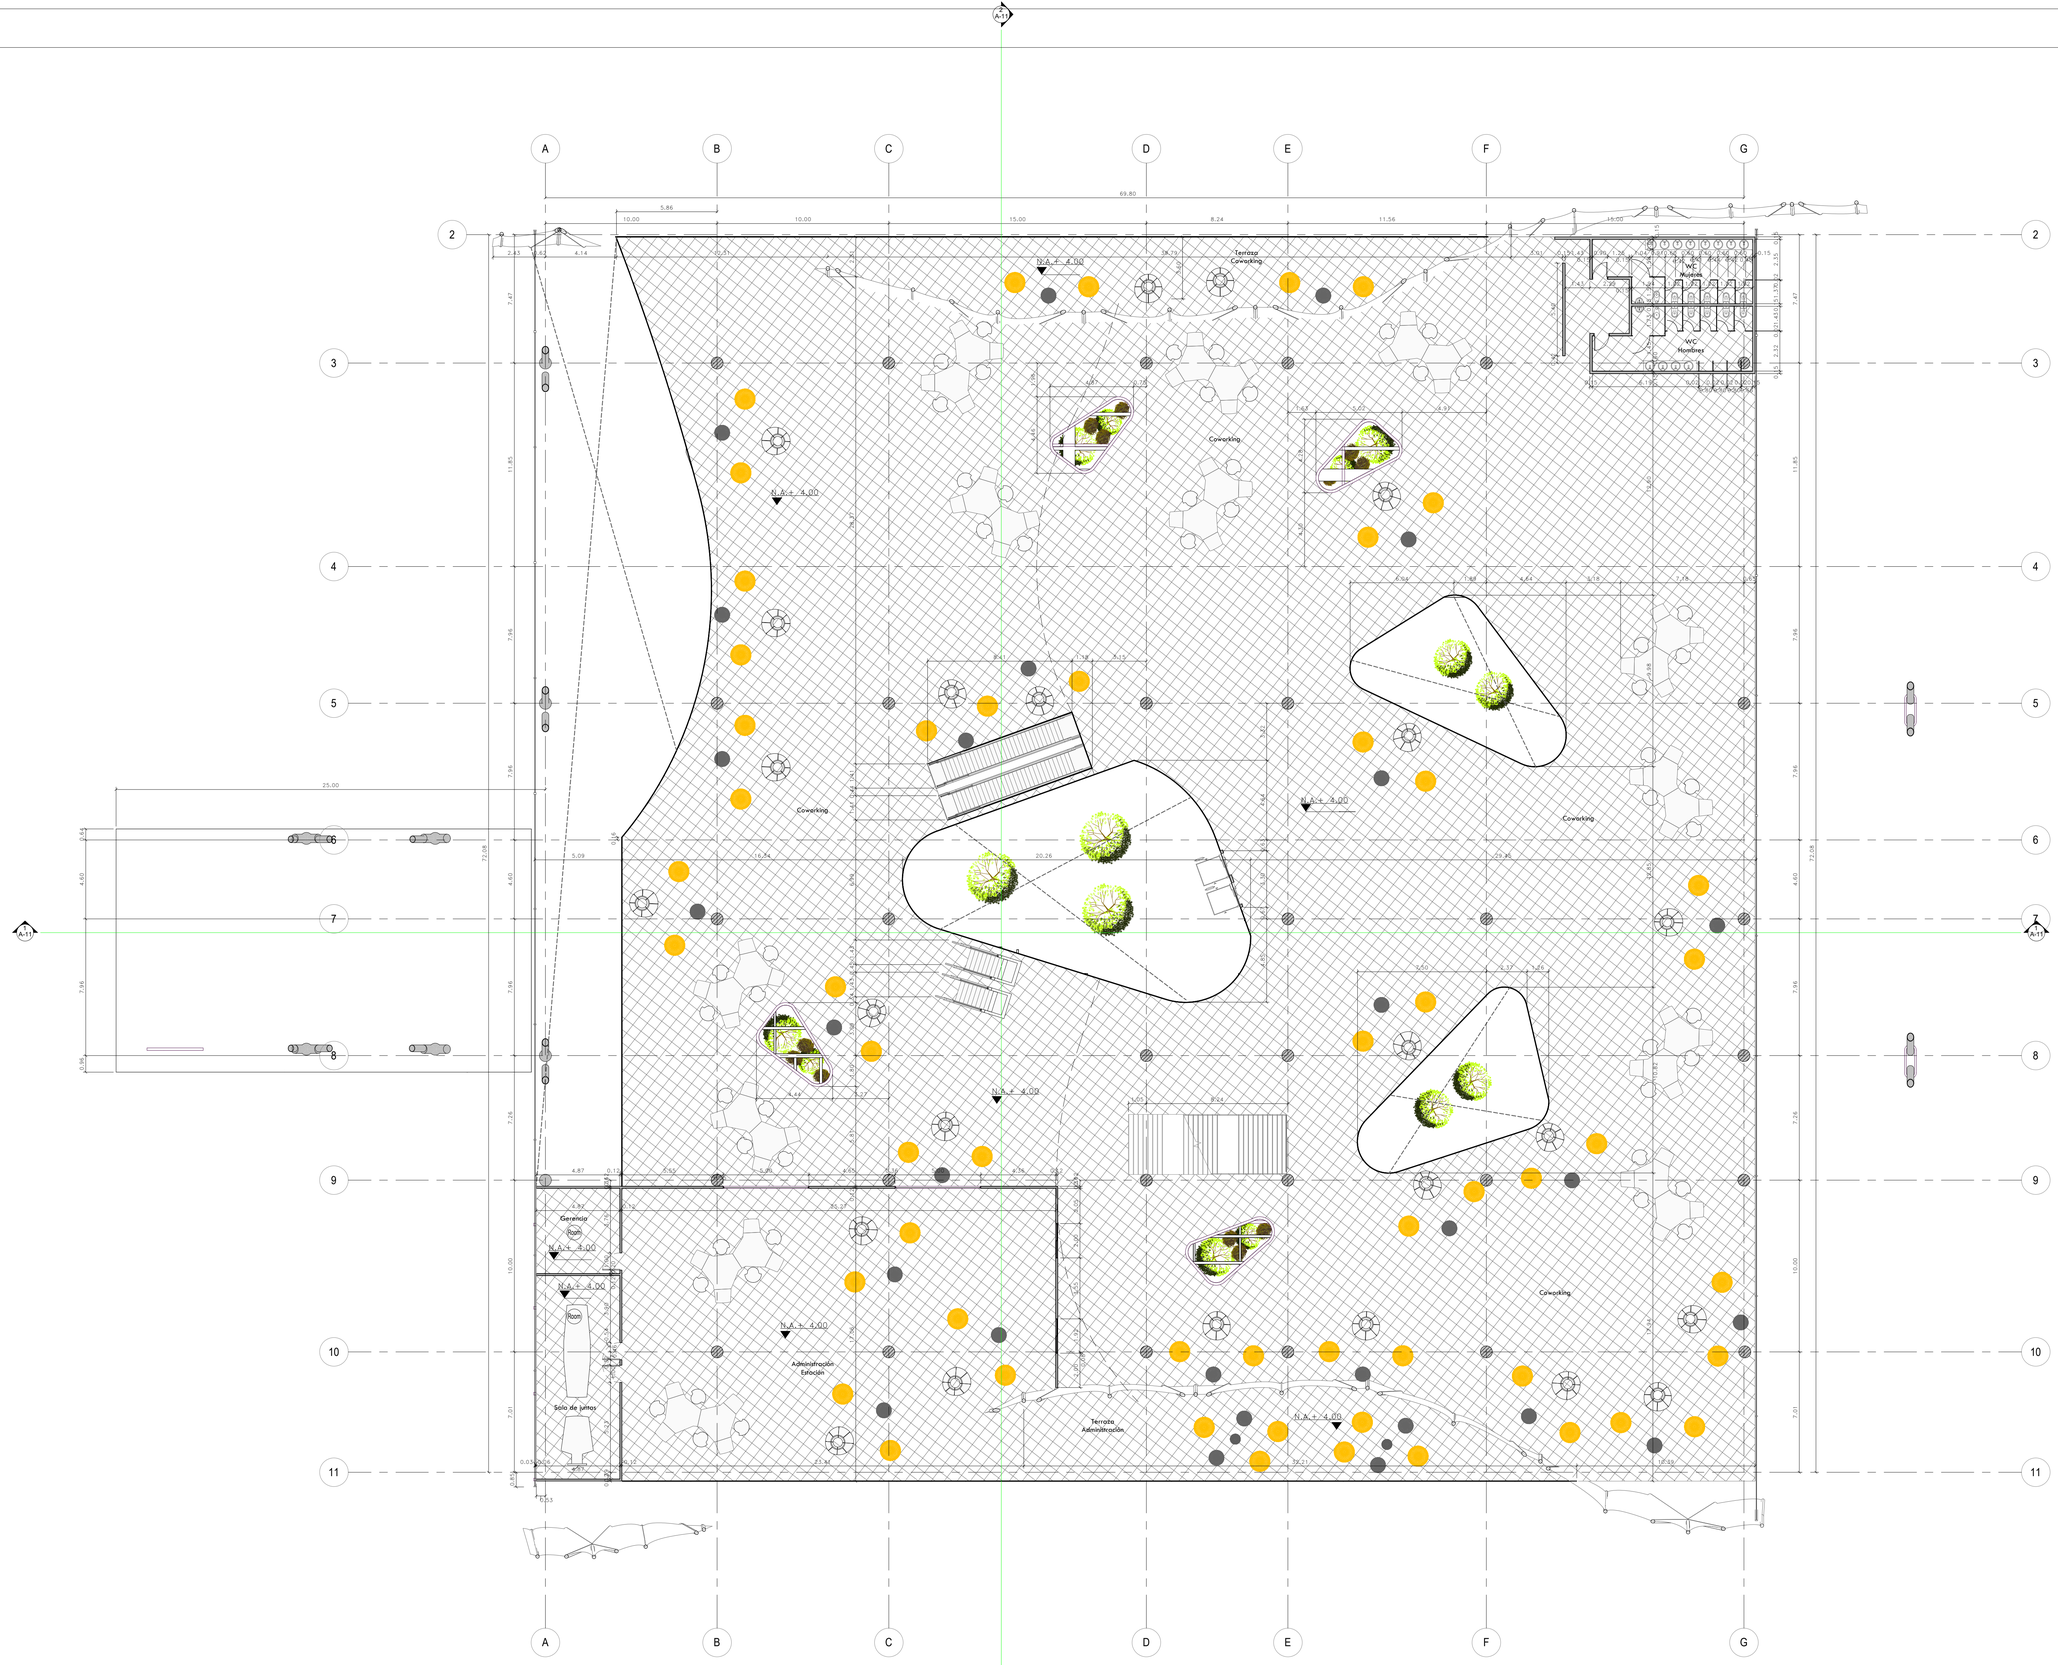


| | | | | | | |
|---|---|---|---|---|---|---|
| UNIVERSIDAD La Gran Colombia Fundada en 1951 | Facultad de Arquitectura Proyecto de grado | ESTACION INTERMODAL TOMAS CIPRIANO DE MOSQUERA | **Contenido:** PLANTA DE PISO 2 | **Fecha:** 14/05/2021 **Esc:** 1 : 150 | **Plano:** A-05 | **Localización:** |

CONSECUTIVO 11 de 20

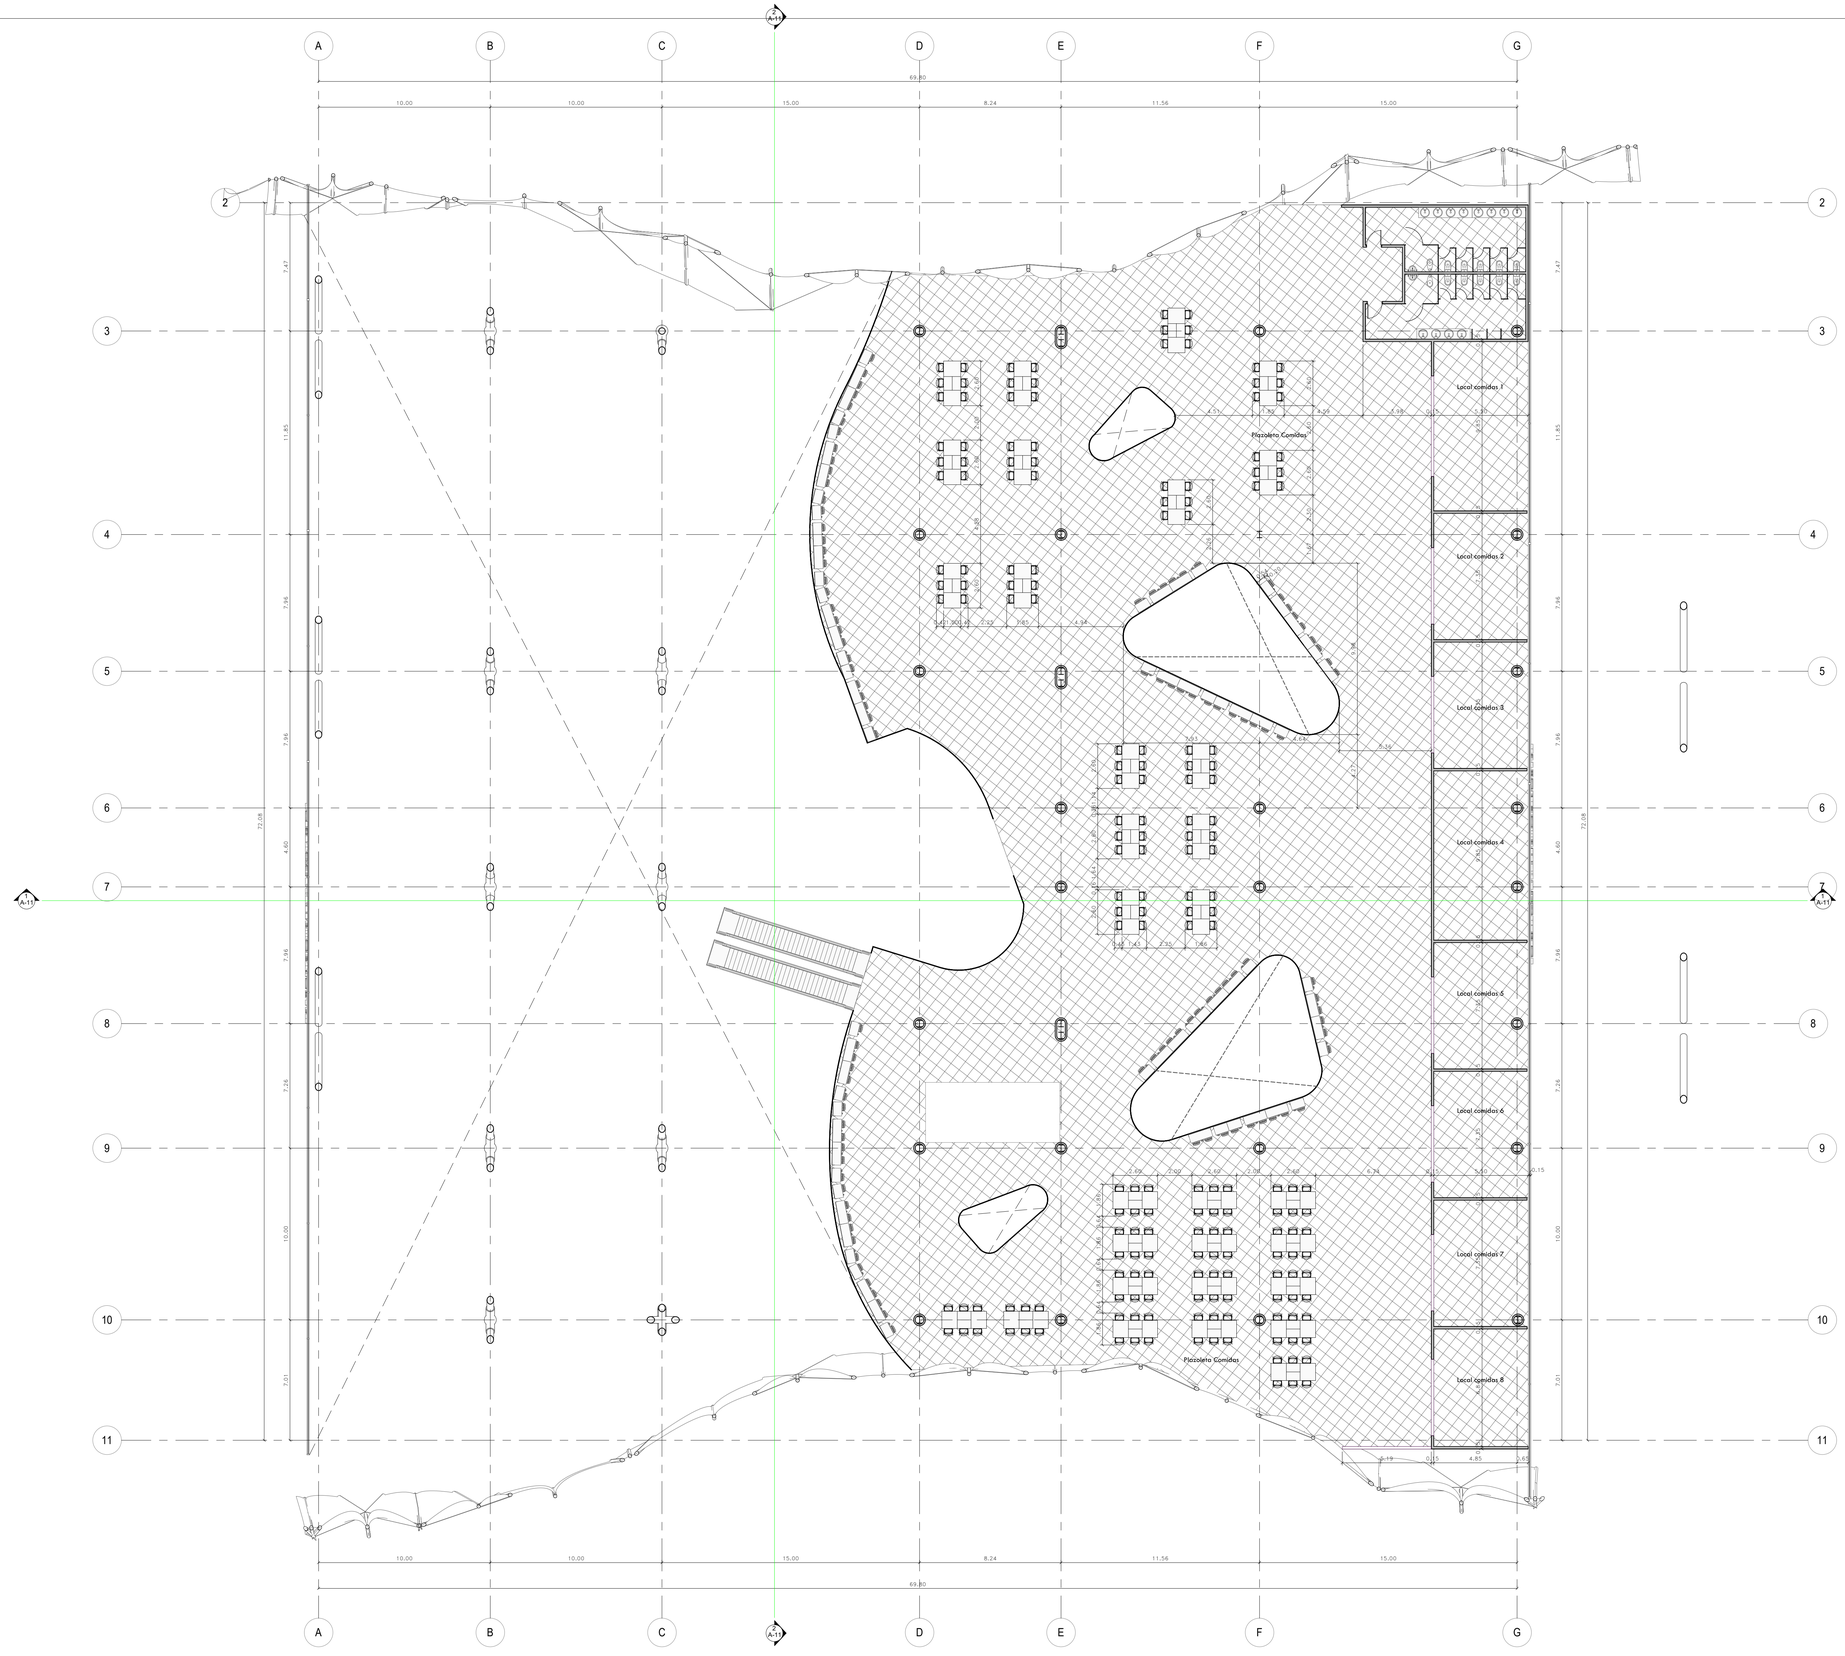


| | | | | | | |
|---|---|---|---|---|---|---|
| UNIVERSIDAD La Gran Colombia Fundada en 1951 | Facultad de Arquitectura<br>Proyecto de grado | **ESTACION INTERMODAL TOMAS CIPRIANO DE MOSQUERA** | **Contenido:**<br>PLANTA DE PISO 3 | **Fecha:** 14/05/2021<br>**Esc:** 1 : 150 | **Plano:**<br>A-06 | **Localización:** |

CONSECUTIVO 12 de 20

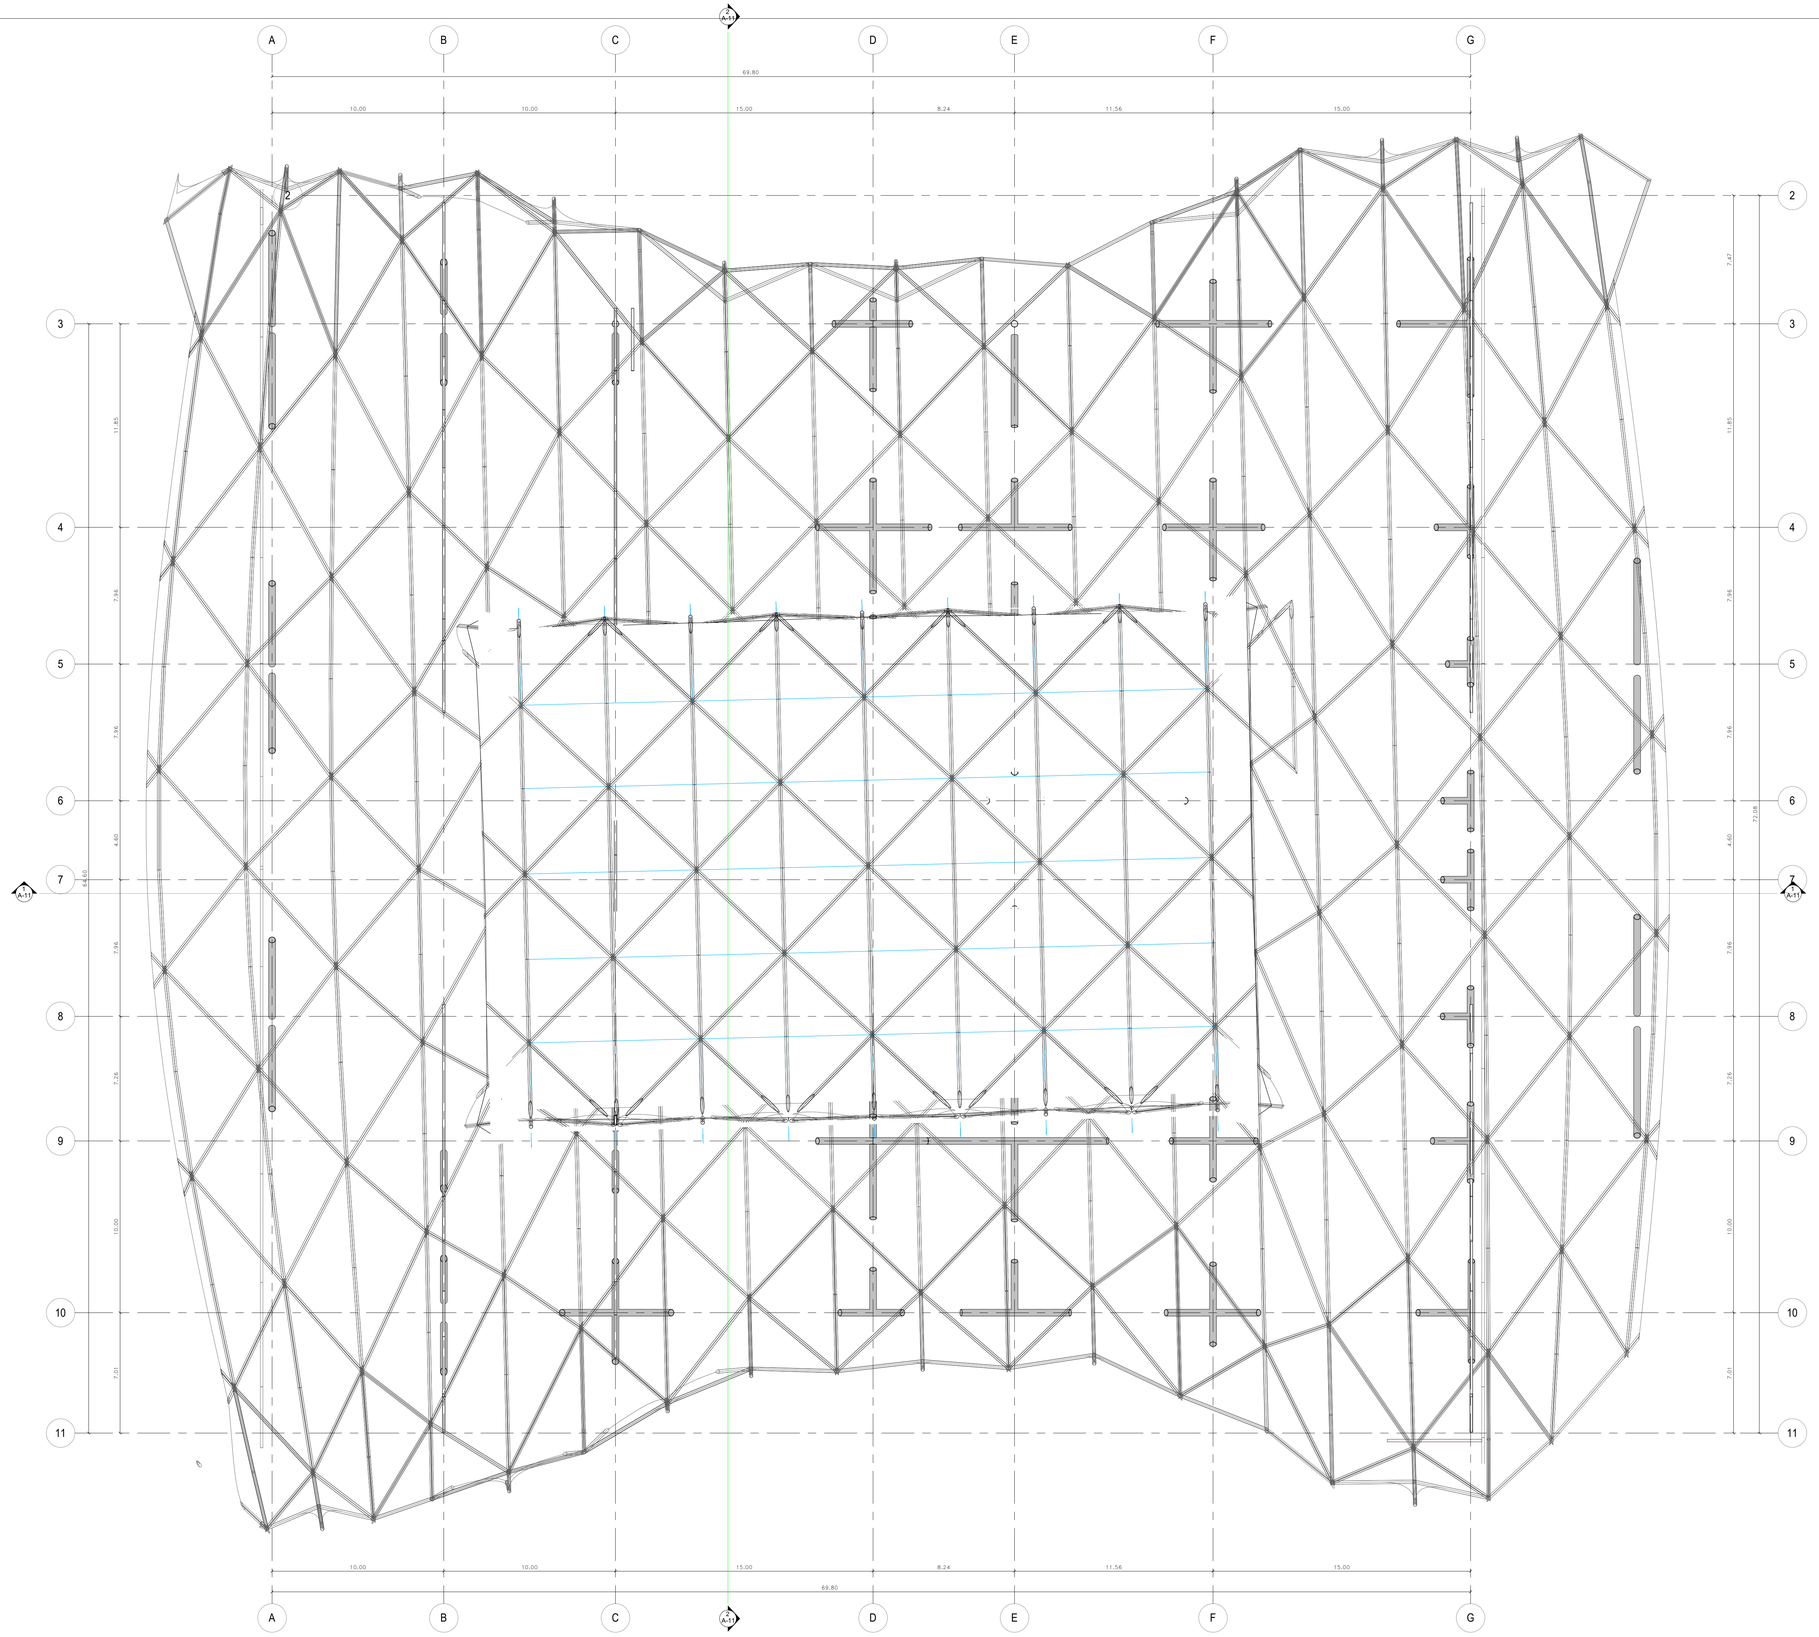


UNIVERSIDAD La Gran Colombia
Fundada en 1951

**Facultad de Arquitectura**
**Proyecto de grado**

# ESTACION INTERMODAL TOMAS CIPRIANO DE MOSQUERA

**Contenido:**
PLANTA DE CUBIERTAS

**Fecha:** 14/05/2021

**Esc:** 1 : 150

**Plano:**
A-08

**Localización:**

CONSECUTIVO
13 de 20

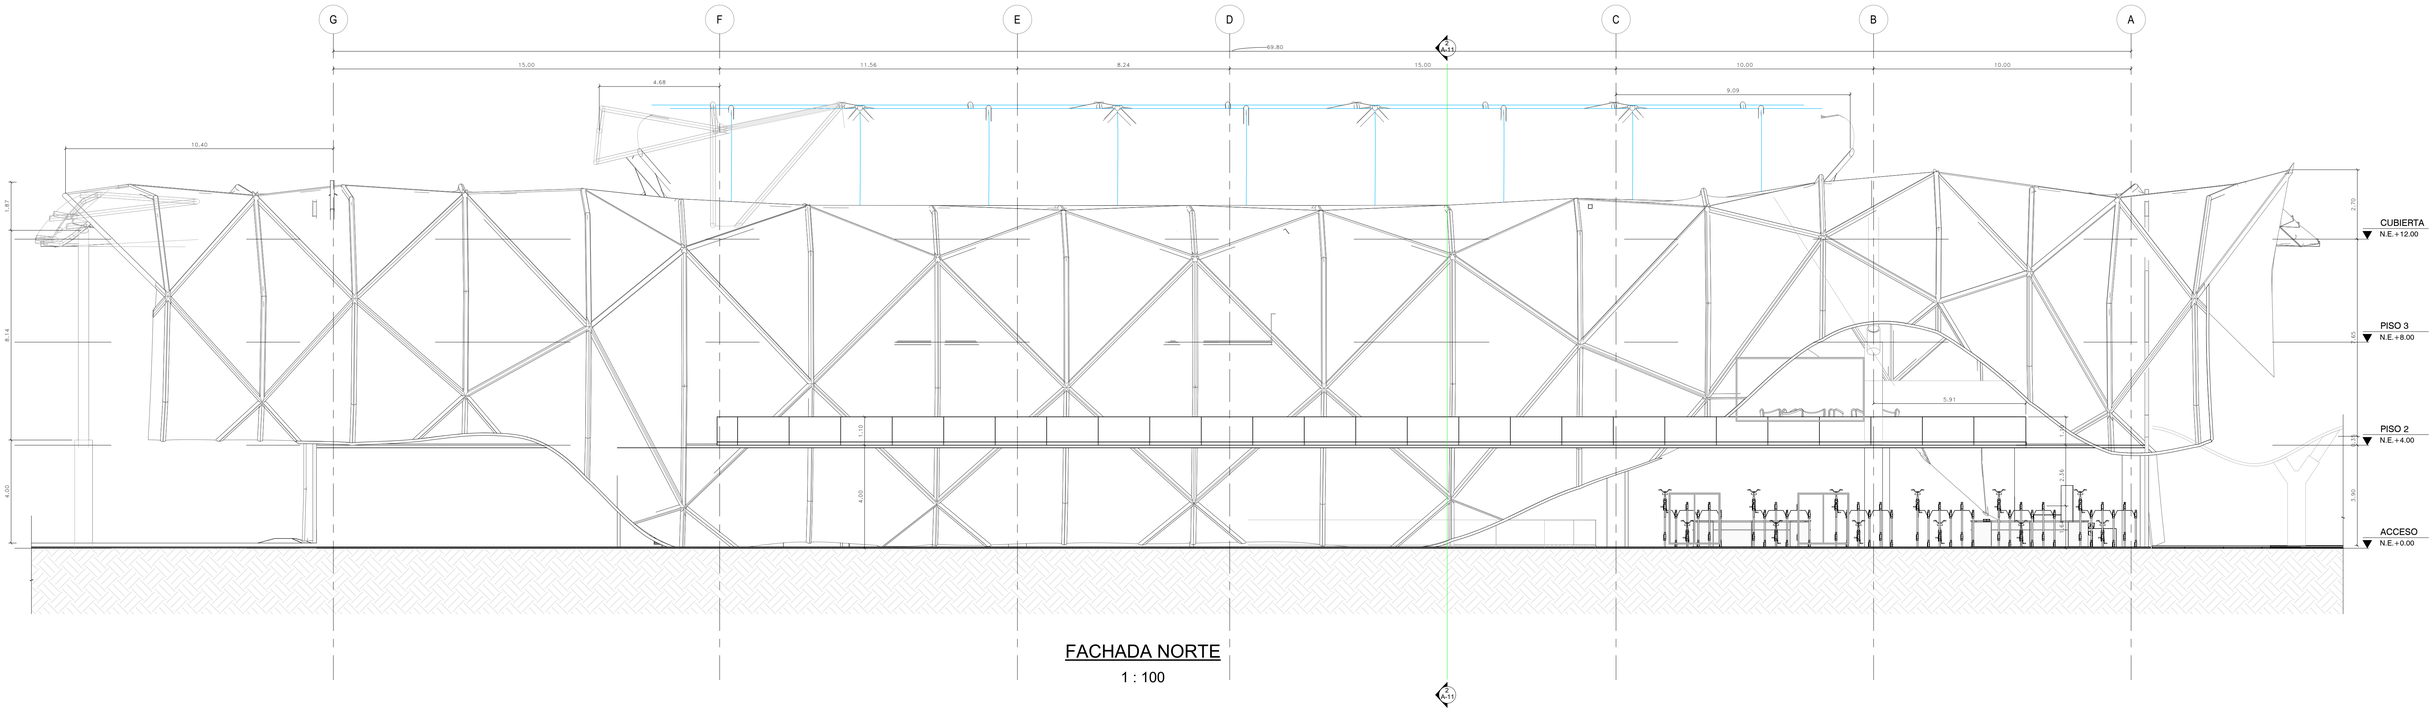


FACHADA NORTE

1 : 100

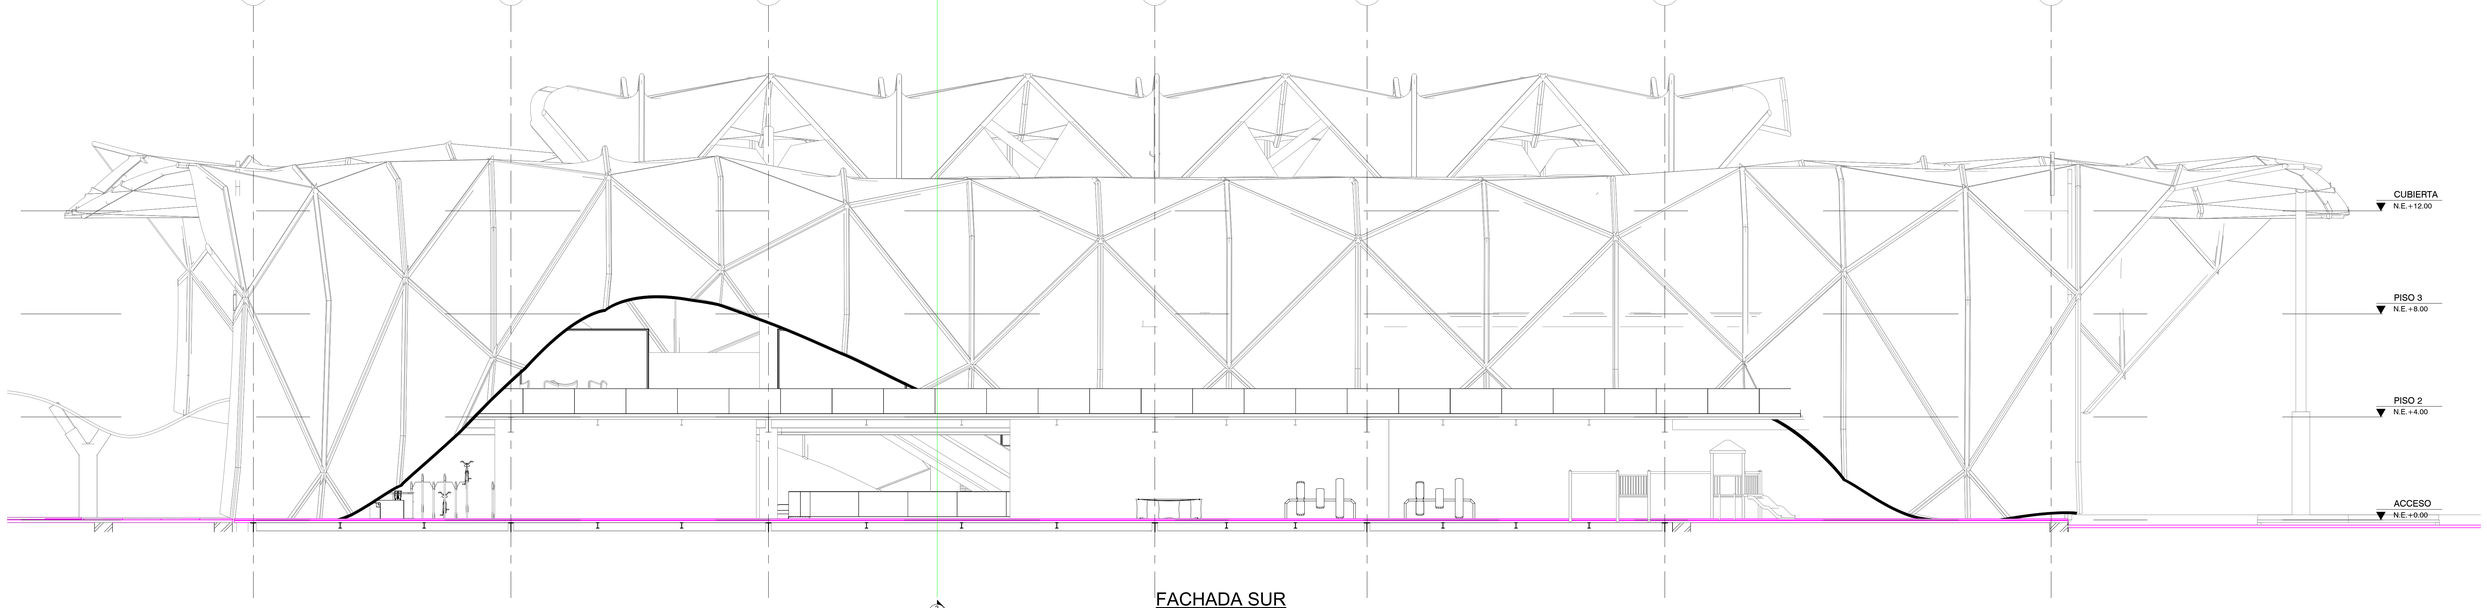


FACHADA SUR

1 : 100

UNIVERSIDAD La Gran Colombia
Fundada en 1951

Facultad de Arquitectura
Proyecto de grado

**ESTACION INTERMODAL TOMAS CIPRIANO DE MOSQUERA**

**Contenido:**
FACHADA SUR Y NORTE

**Fecha:** 14/05/2021

**Esc:** 1 : 100

**Plano:**
A-09

**Localización:**

CONSECUTIVO
14 de 20

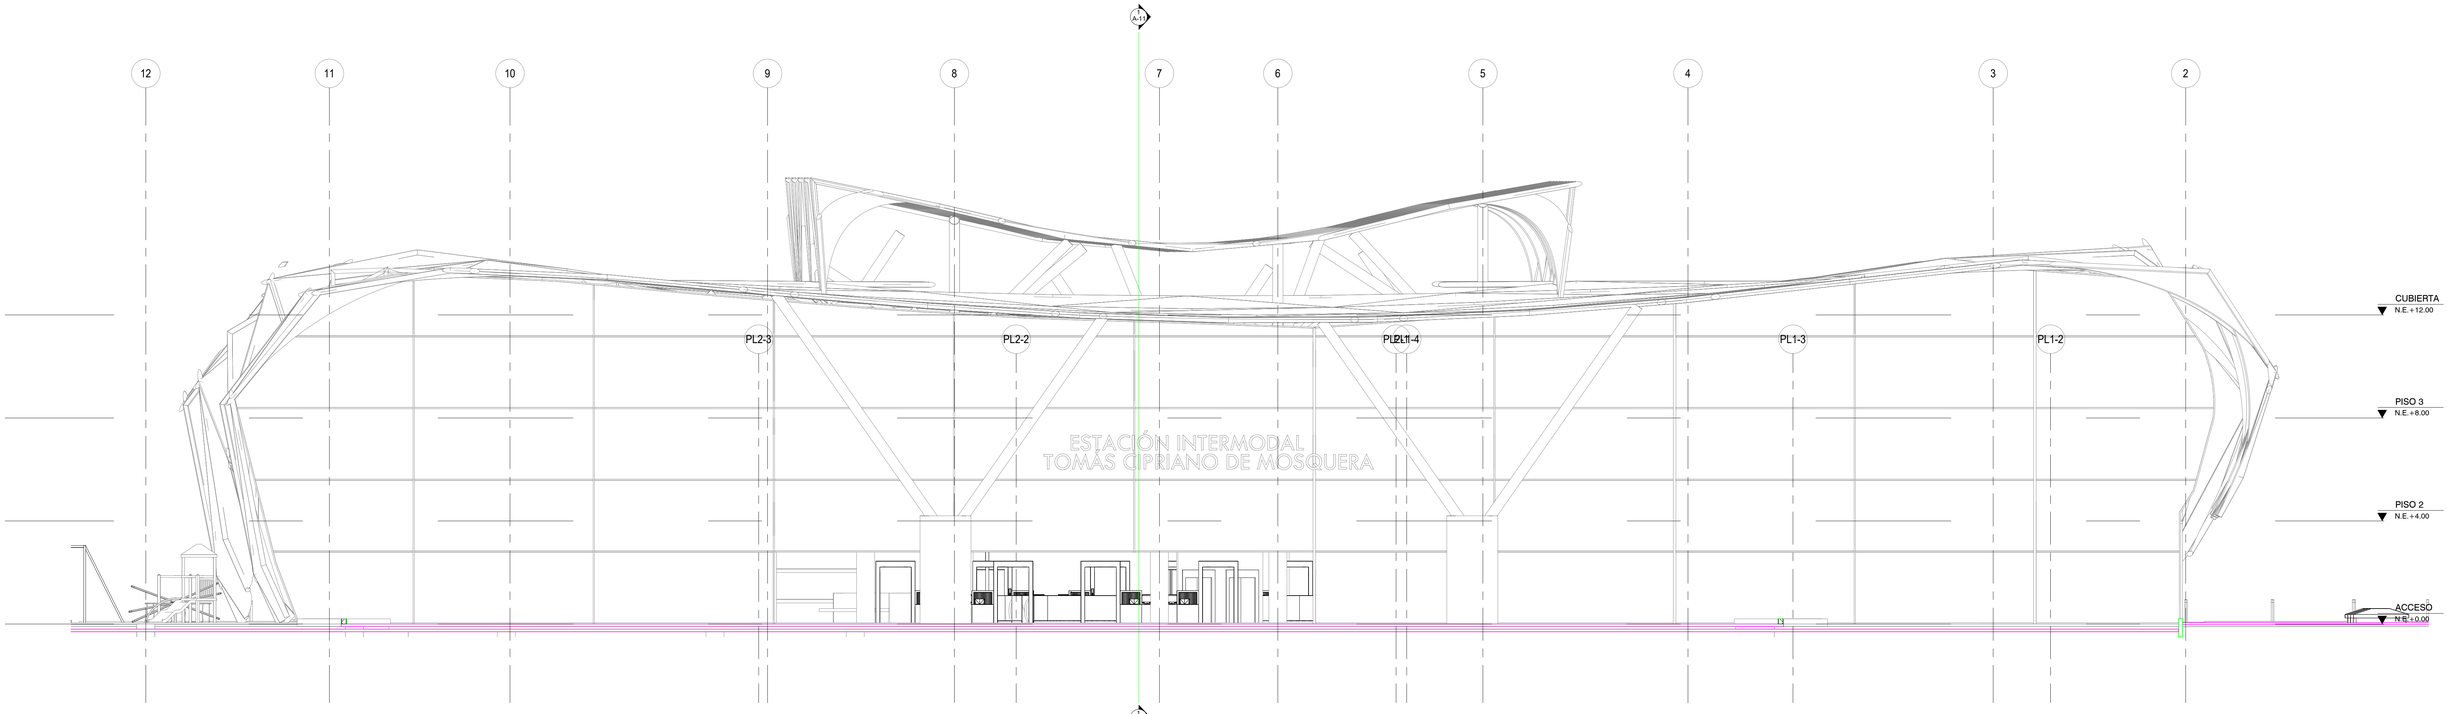


FACHADA ORIENTE

1 : 100

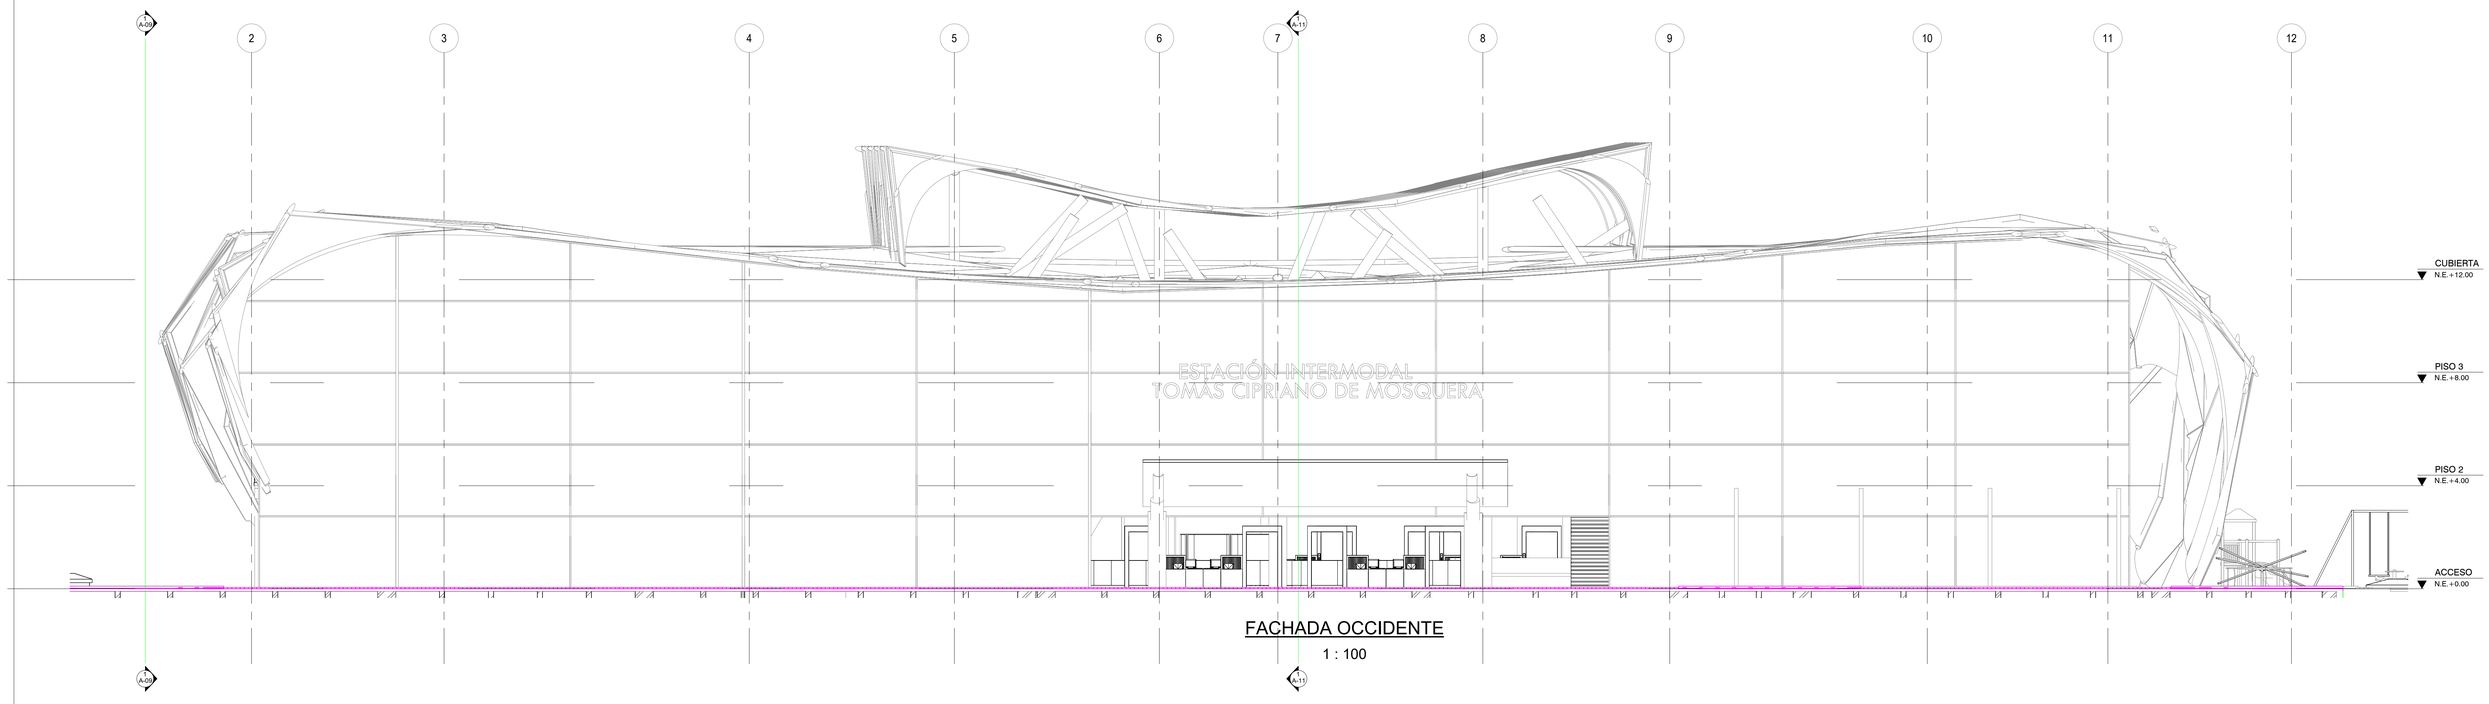


FACHADA OCCIDENTE

1 : 100

UNIVERSIDAD La Gran Colombia
Fundada en 1951

Facultad de Arquitectura
Proyecto de grado

**ESTACION INTERMODAL TOMAS CIPRIANO DE MOSQUERA**

**Contenido:**
FACHADA ORIENTE Y OCCIDENTE

**Fecha:** 14/05/2021

**Esc:** 1 : 100

**Plano:**
A-10

**Localización:**

CONSECUTIVO
15 de 20

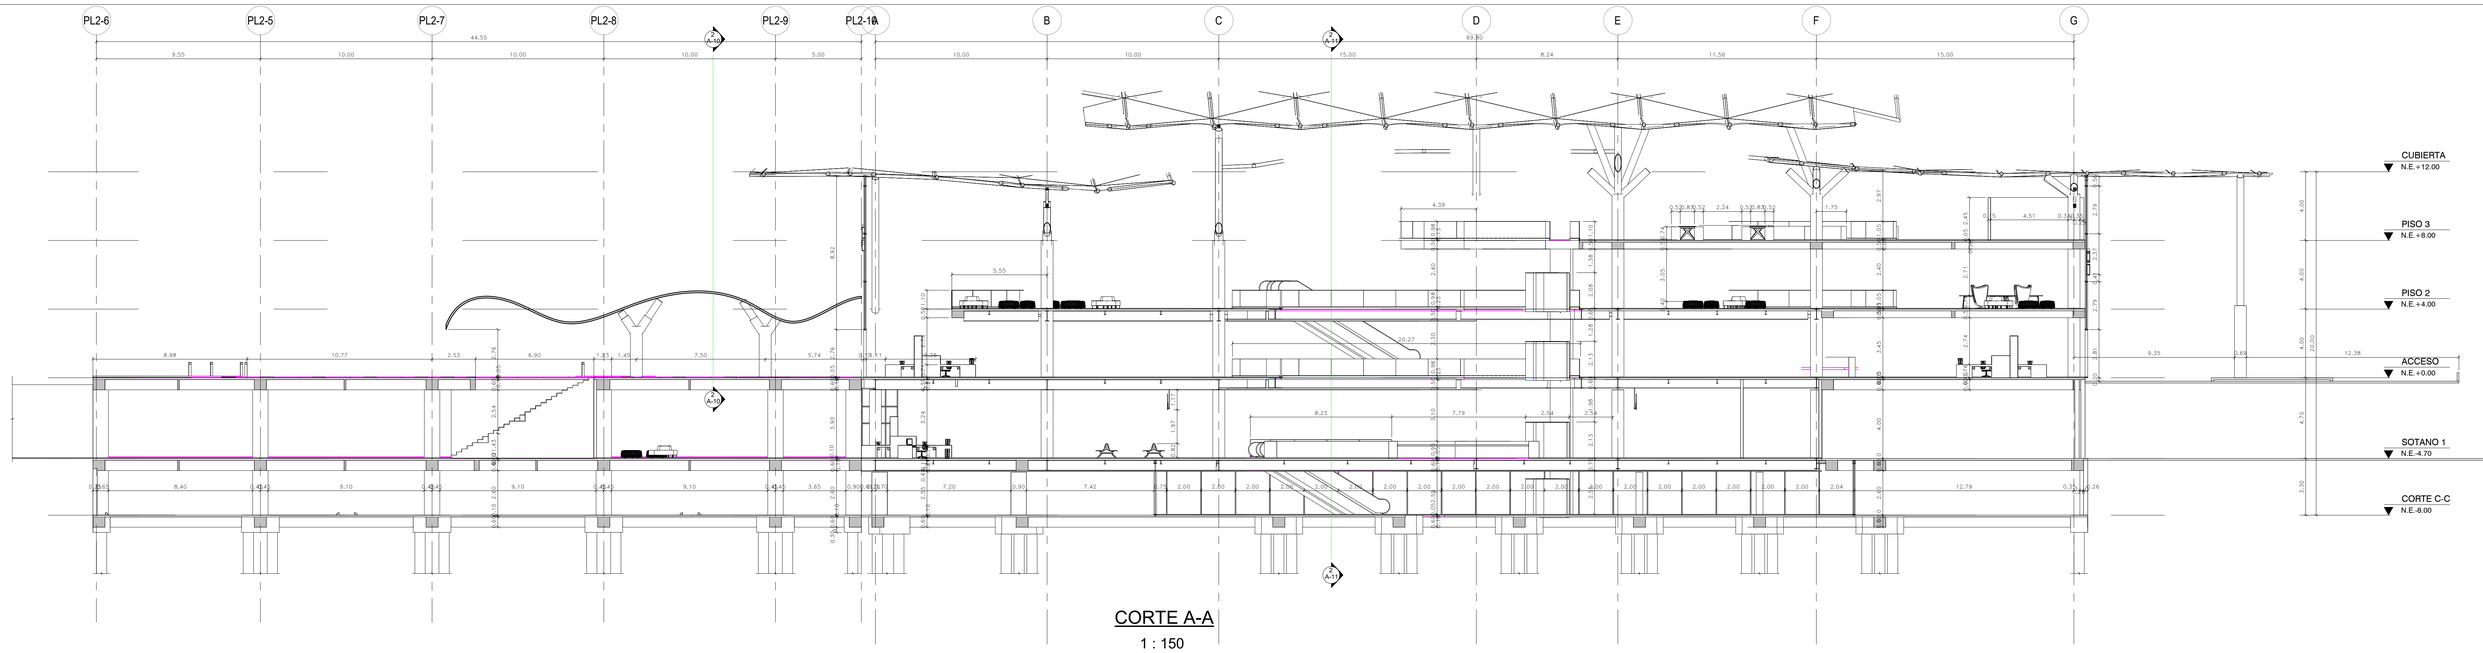


CORTE A-A

1 : 150

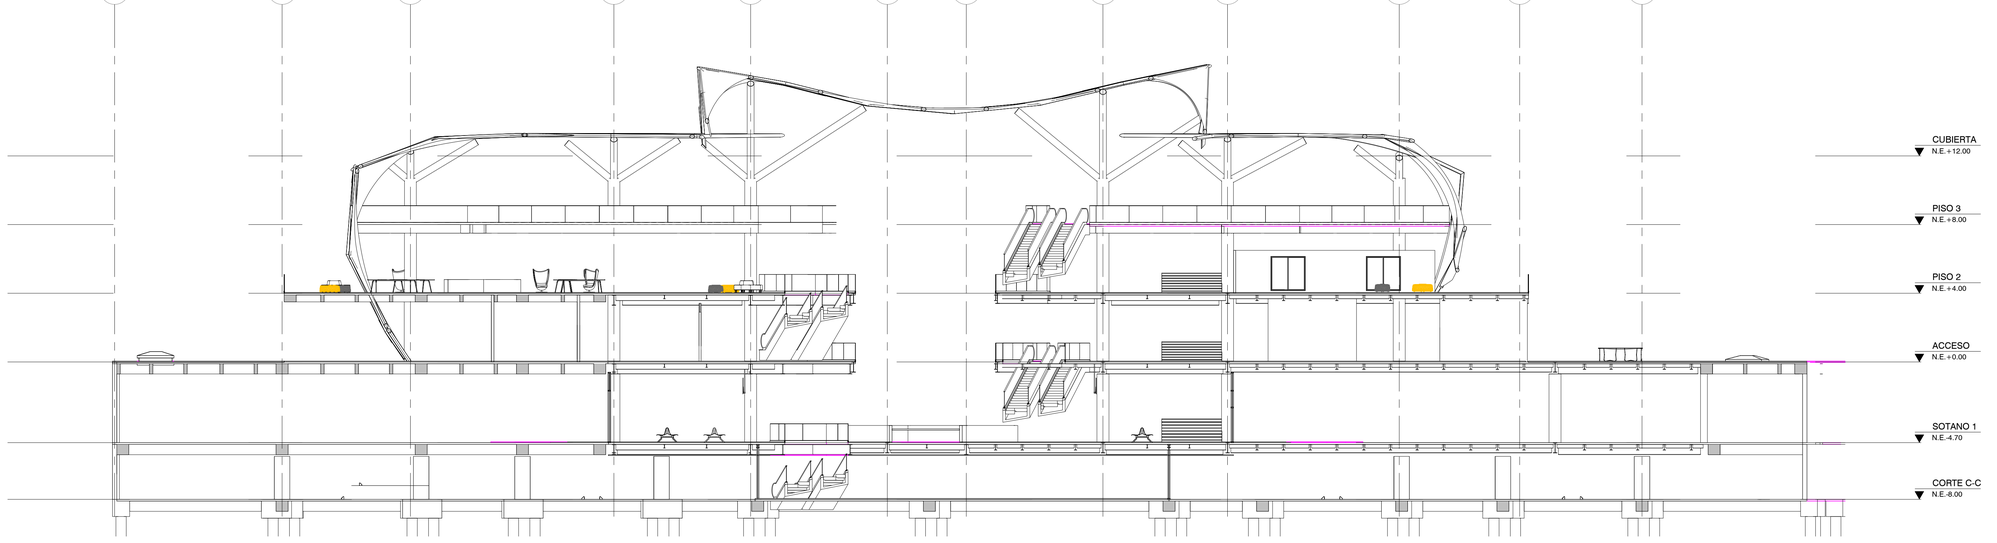


CORTE B-B

1 : 150

UNIVERSIDAD La Gran Colombia
Fundada en 1951

Facultad de Arquitectura
Proyecto de grado

# ESTACION INTERMODAL TOMAS CIPRIANO DE MOSQUERA

**Contenido:**

CORTE A-A CORTE B-B

**Fecha:** 14/05/2021

**Esc:** 1 : 150

**Plano:**

A-11

**Localización:**

CONSECUTIVO
16 de 20

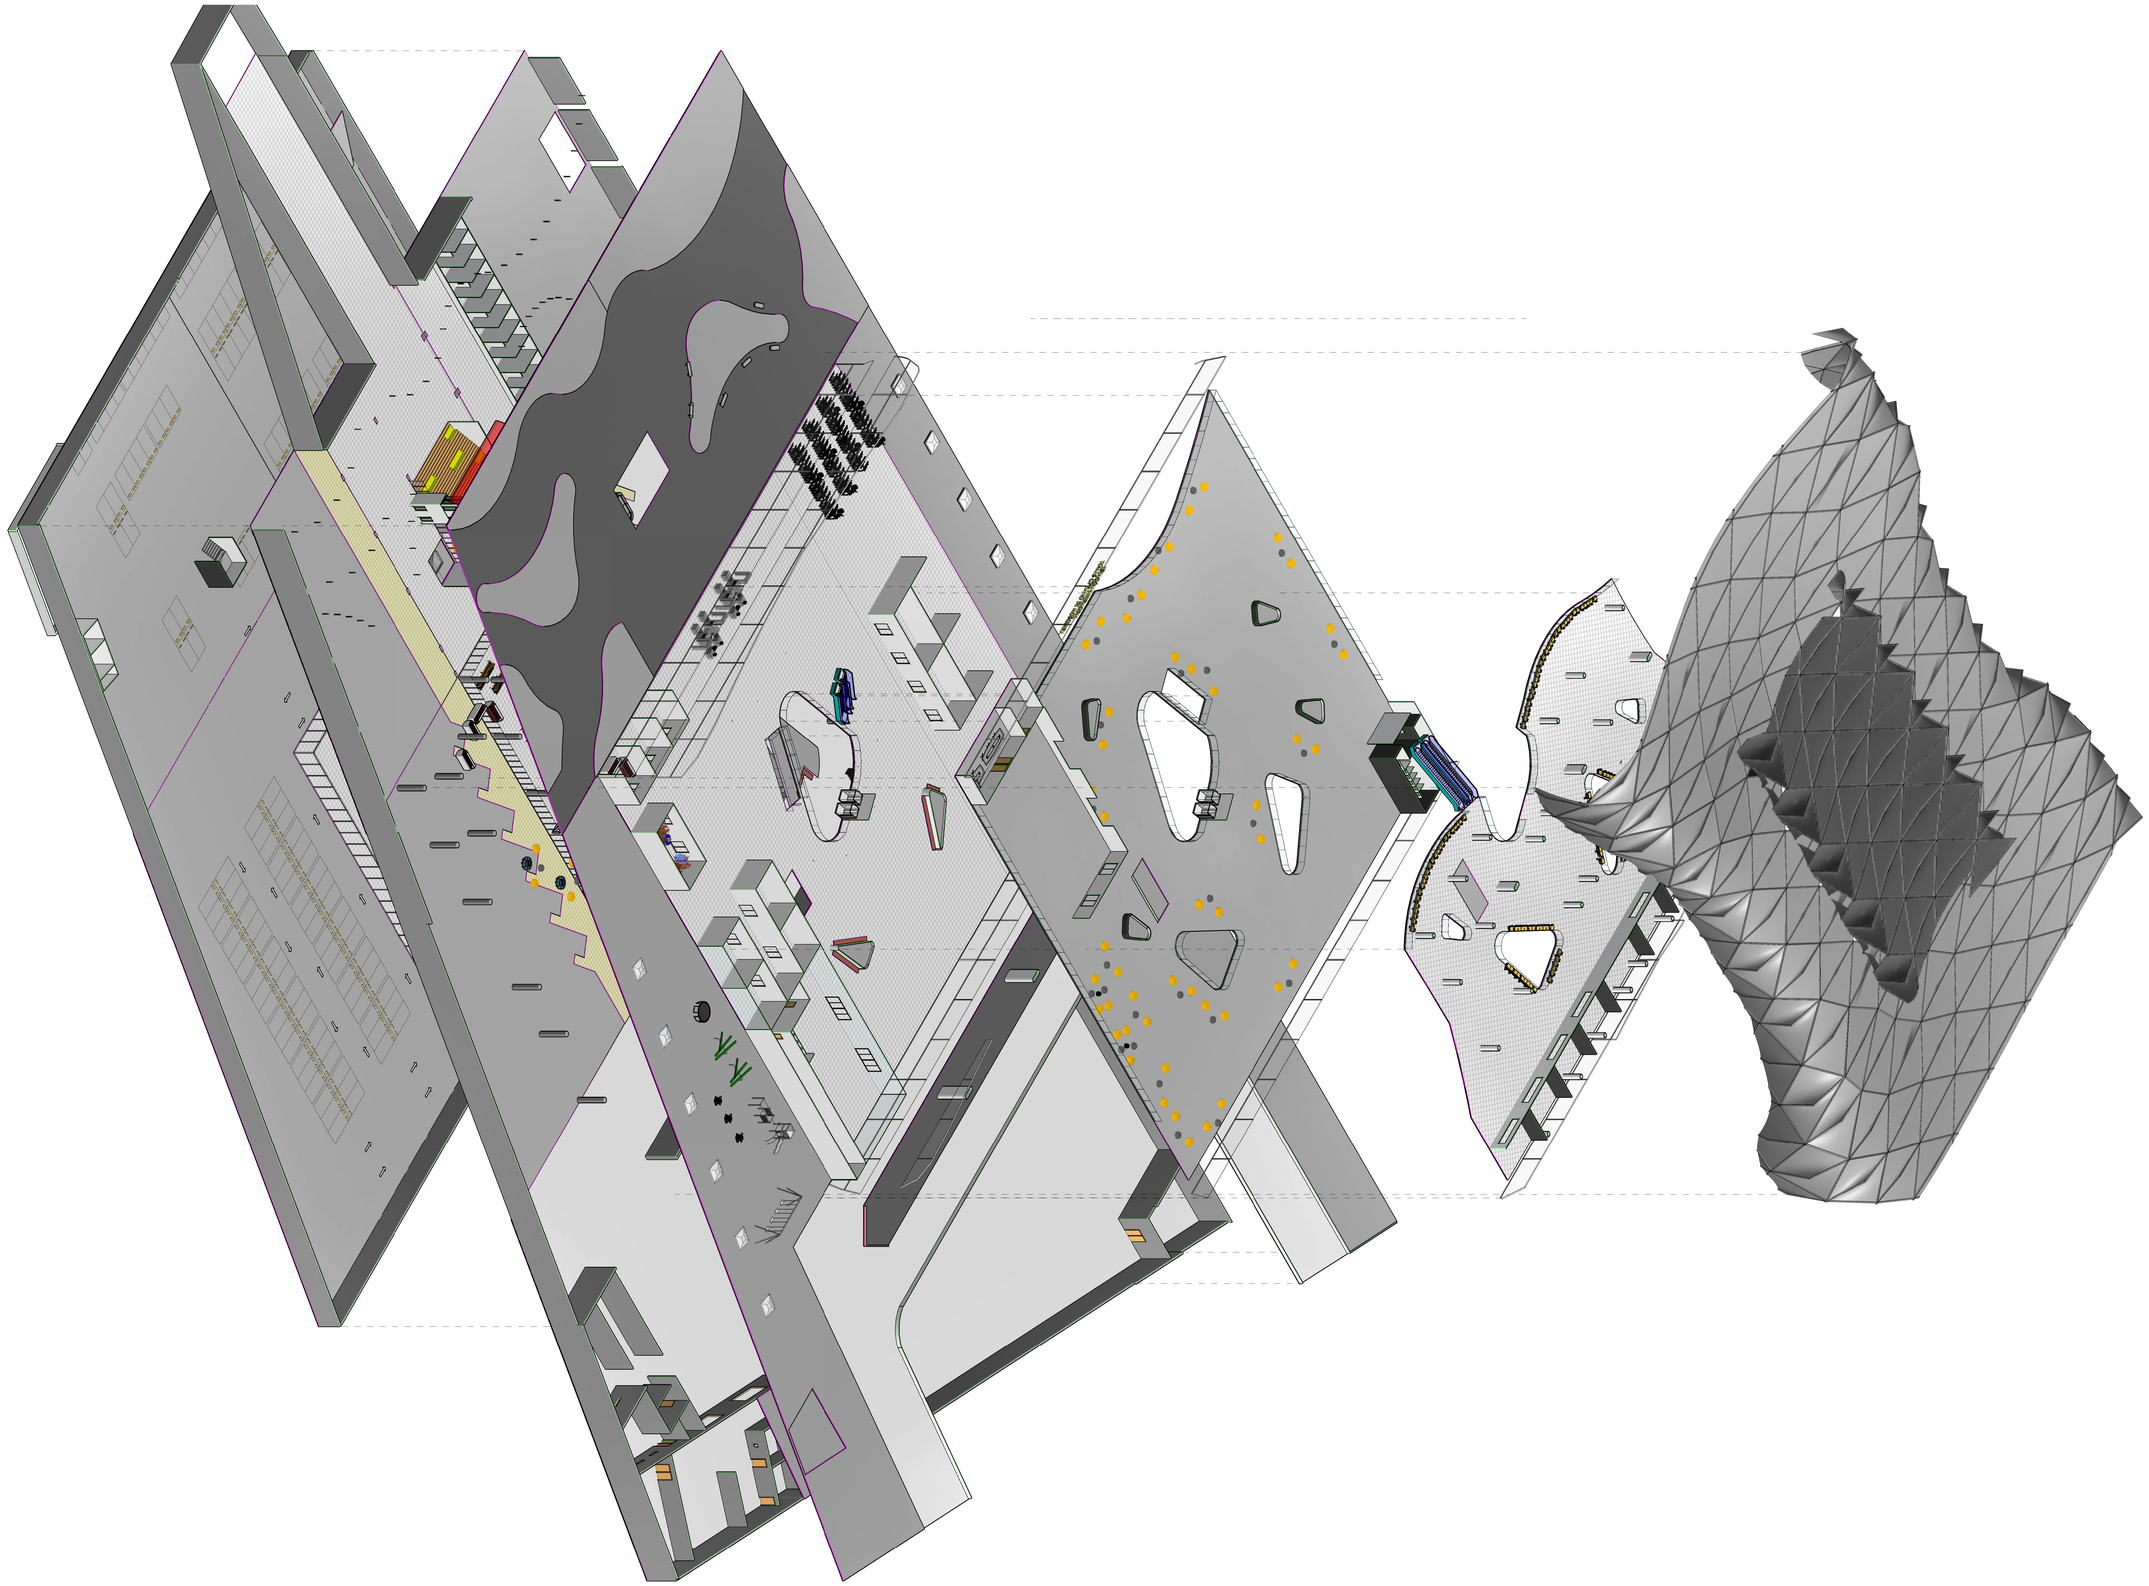

UNIVERSIDAD La Gran Colombia
Fundada en 1951

Facultad de Arquitectura
Proyecto de grado

# ESTACION INTERMODAL TOMAS CIPRIANO DE MOSQUERA

**Contenido:**
CORTE E ISOMETRICO

**Fecha:** 14/05/2021

**Esc:**

**Plano:**
A-12

**Localización:**

CONSECUTIVO
17 de 20

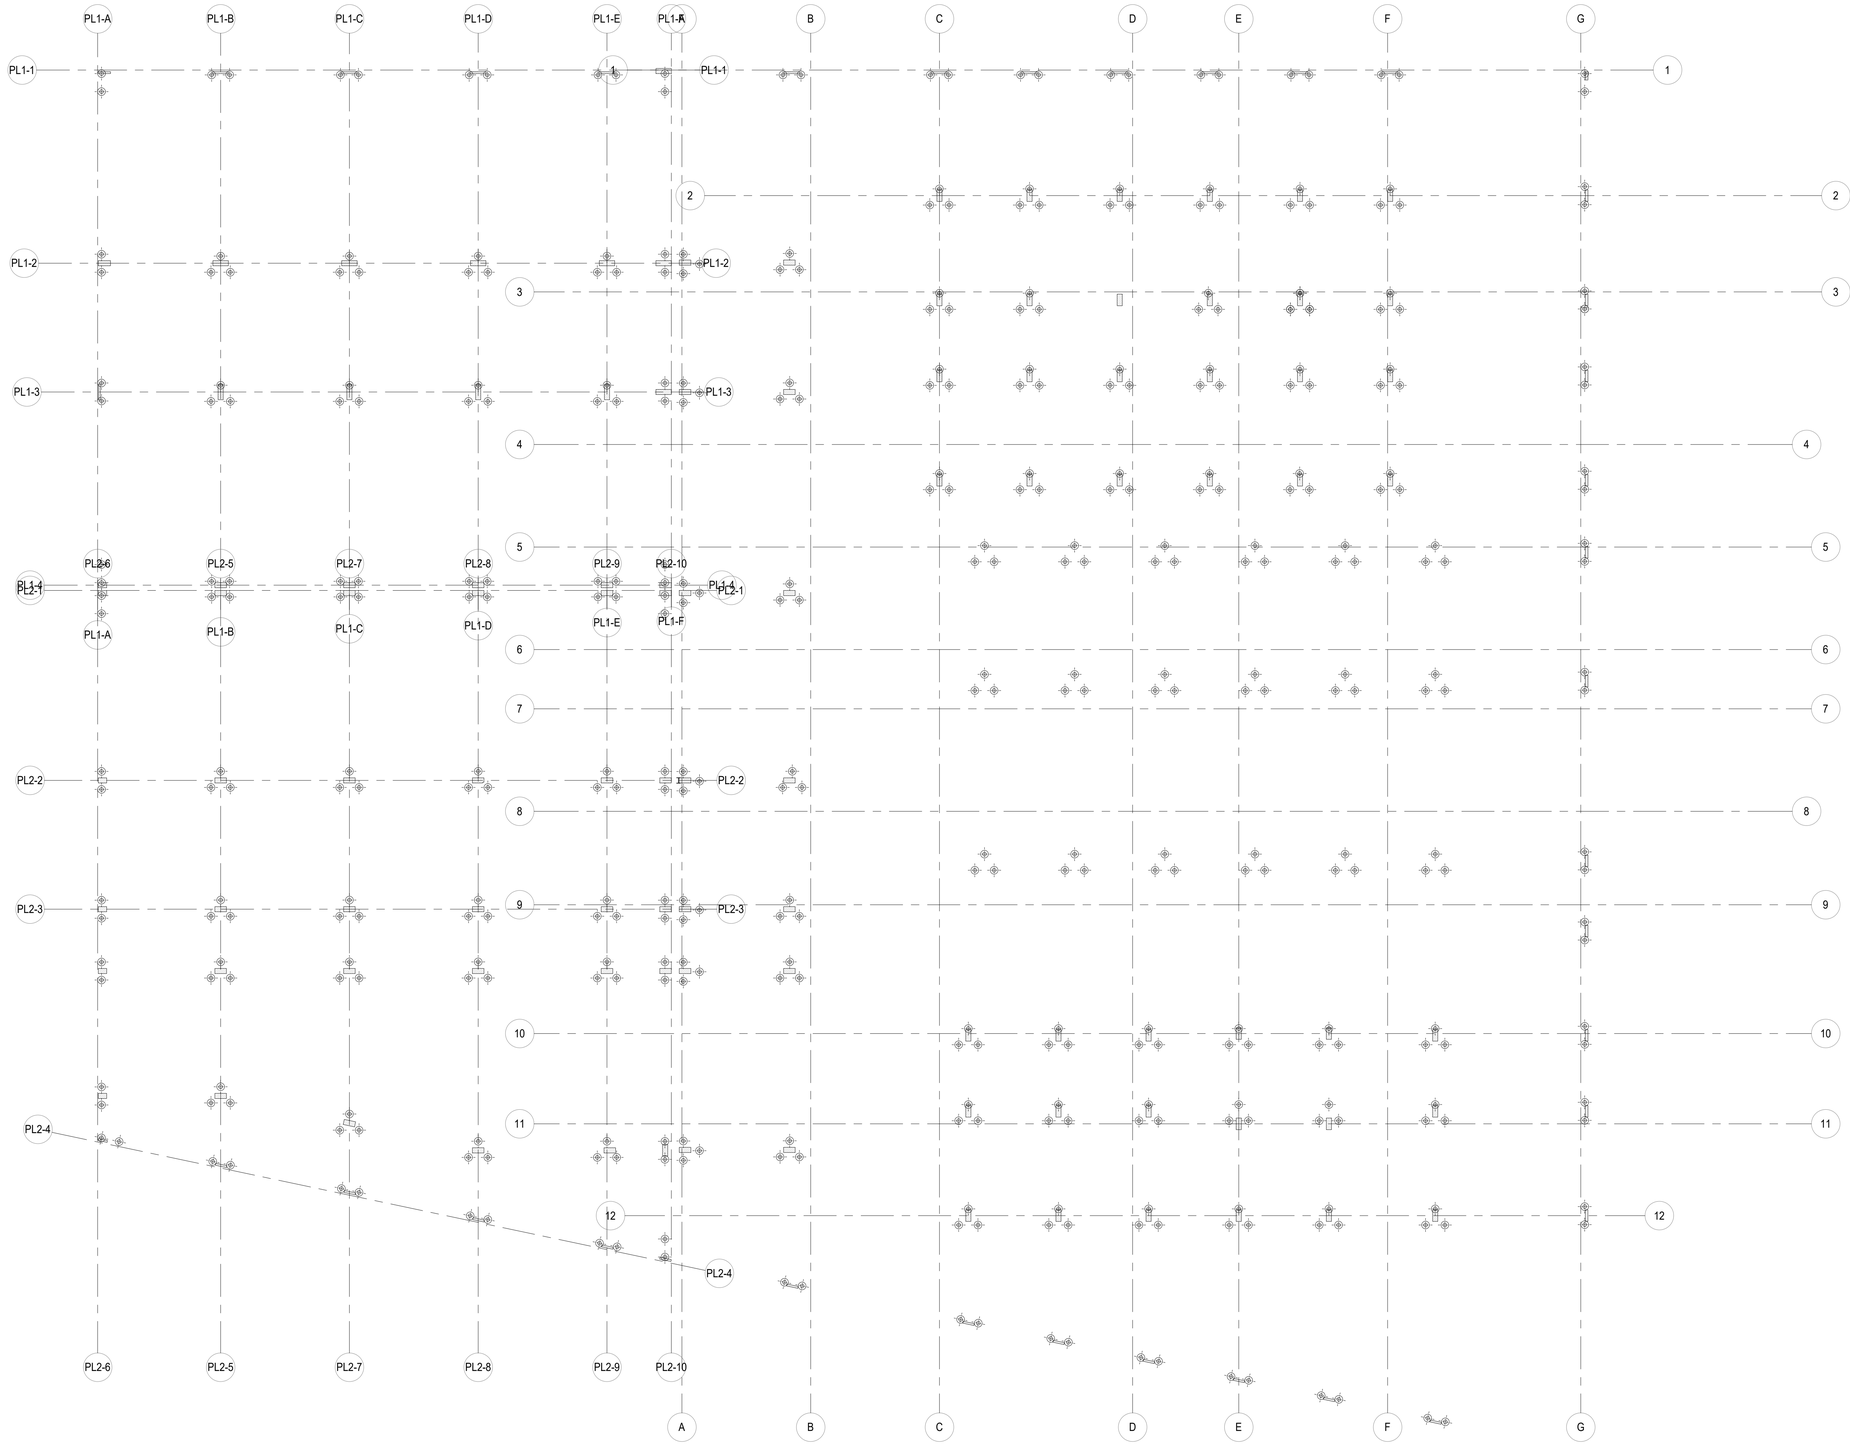


| | | | | | | |
|---|---|---|---|---|---|---|
| UNIVERSIDAD La Gran Colombia Fundada en 1951 | Facultad de Arquitectura<br>Proyecto de grado | **ESTACION INTERMODAL TOMAS CIPRIANO DE MOSQUERA** | **Contenido:**<br>PLANTA DE LOCALIZACION DE PILOTES | **Fecha:** 29/05/2021<br>**Esc:** 1 : 200 | **Plano:**<br>E-01 | **Localización:** |

CONSECUTIVO 01 de 08

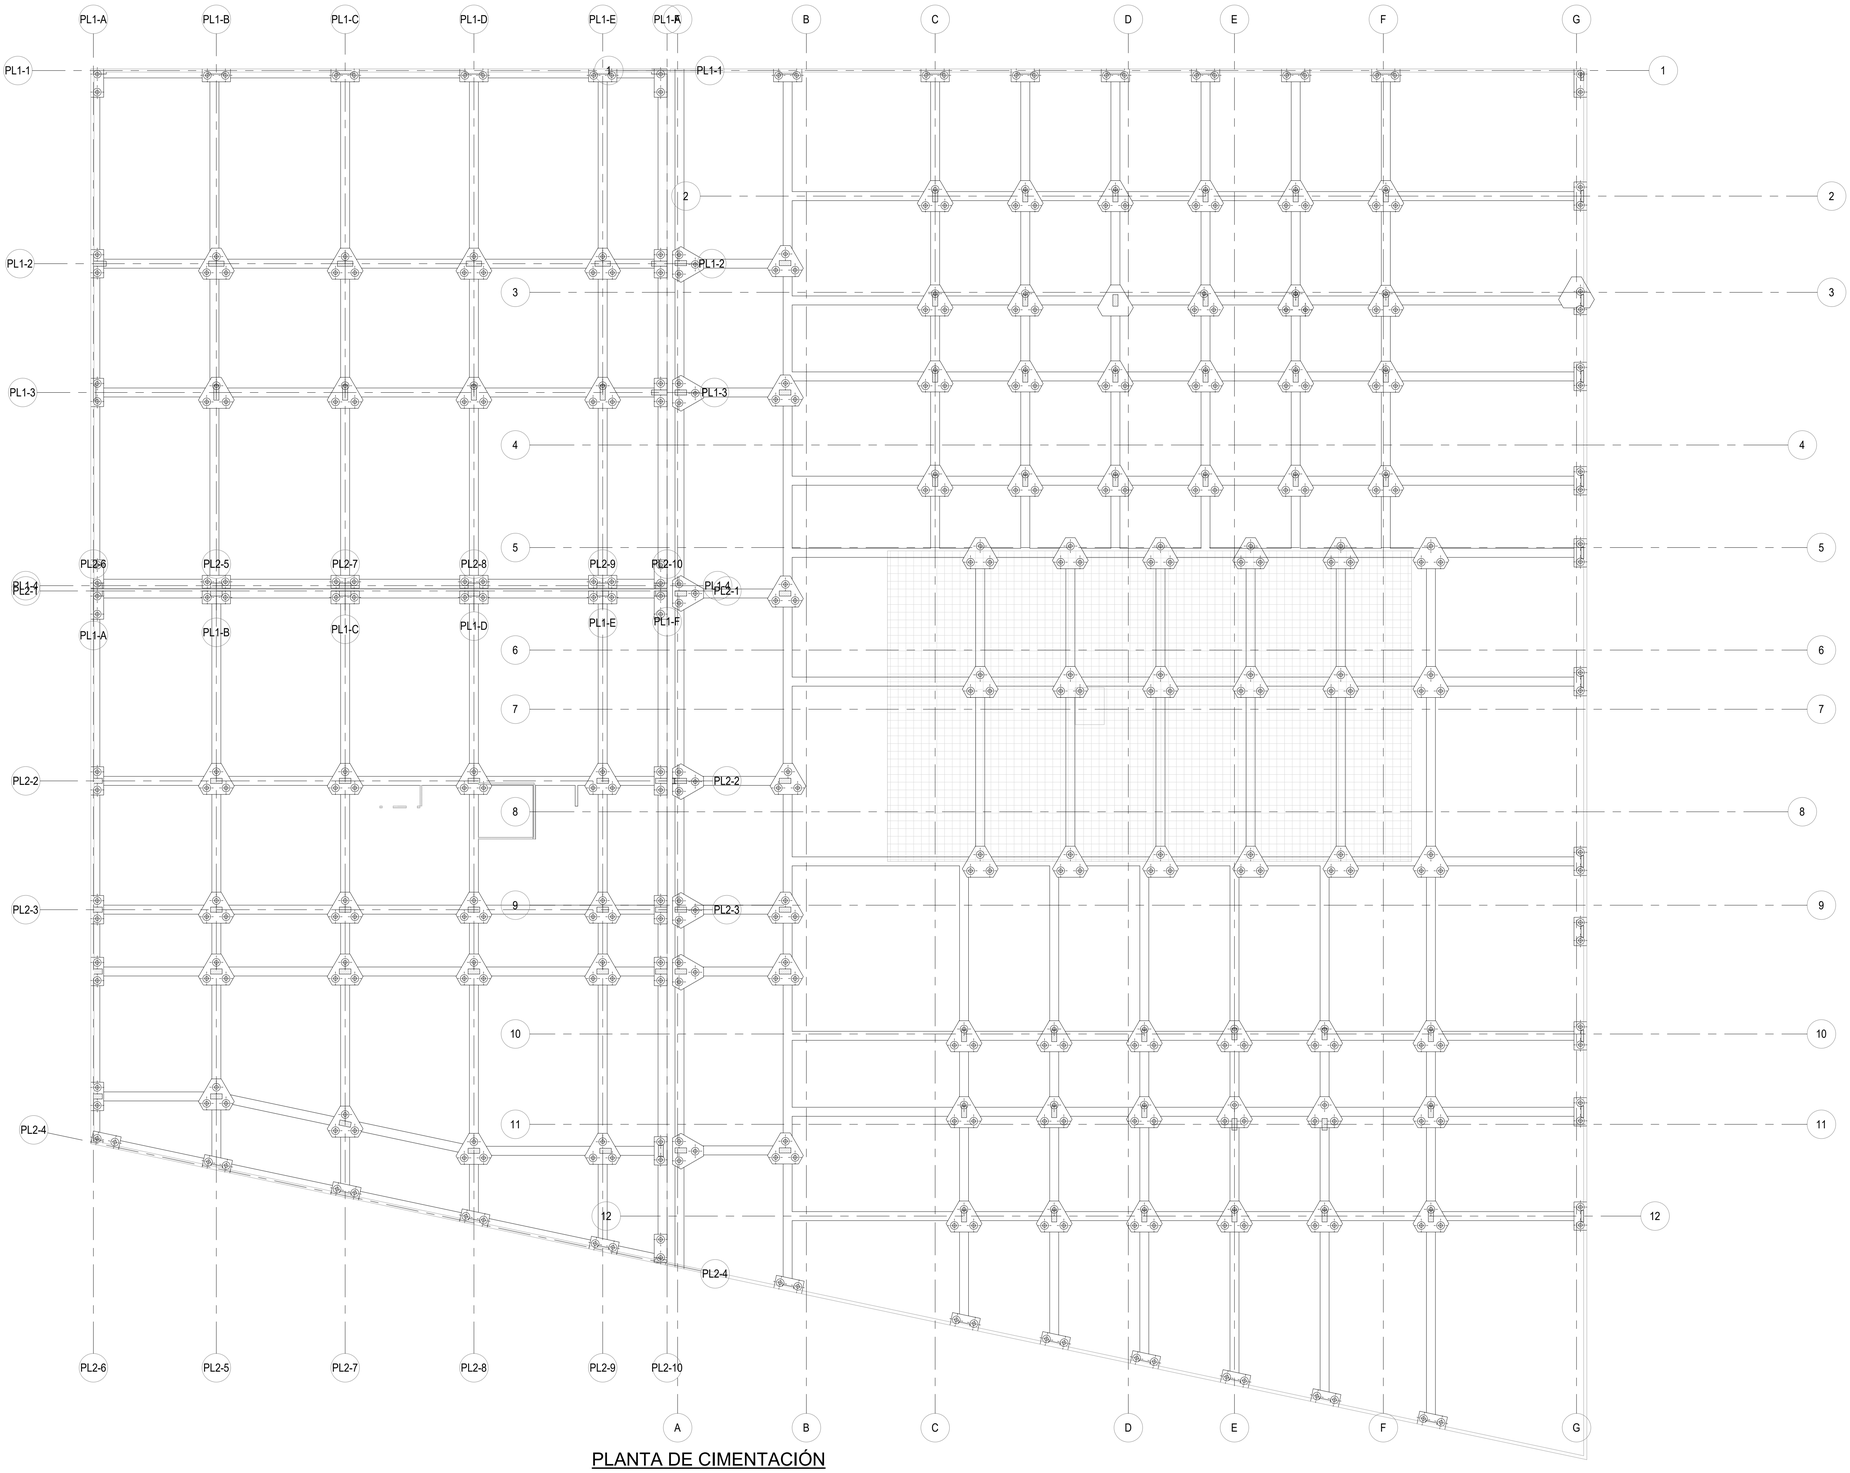


PLANTA DE CIMENTACIÓN

1 : 200

| | | | | | |
|---|---|---|---|---|---|
| UNIVERSIDAD La Gran Colombia Fundada en 1951 | Facultad de Arquitectura<br>Proyecto de grado | **ESTACION INTERMODAL TOMAS CIPRIANO DE MOSQUERA** | **Contenido:**<br>PLANTA DE CIMENTACIÓN | **Fecha:** 29/05/2021<br>**Esc:** 1 : 200 | **Plano:**<br>E-02 | **Localización:** | CONSECUTIVO<br>02 de 08 |

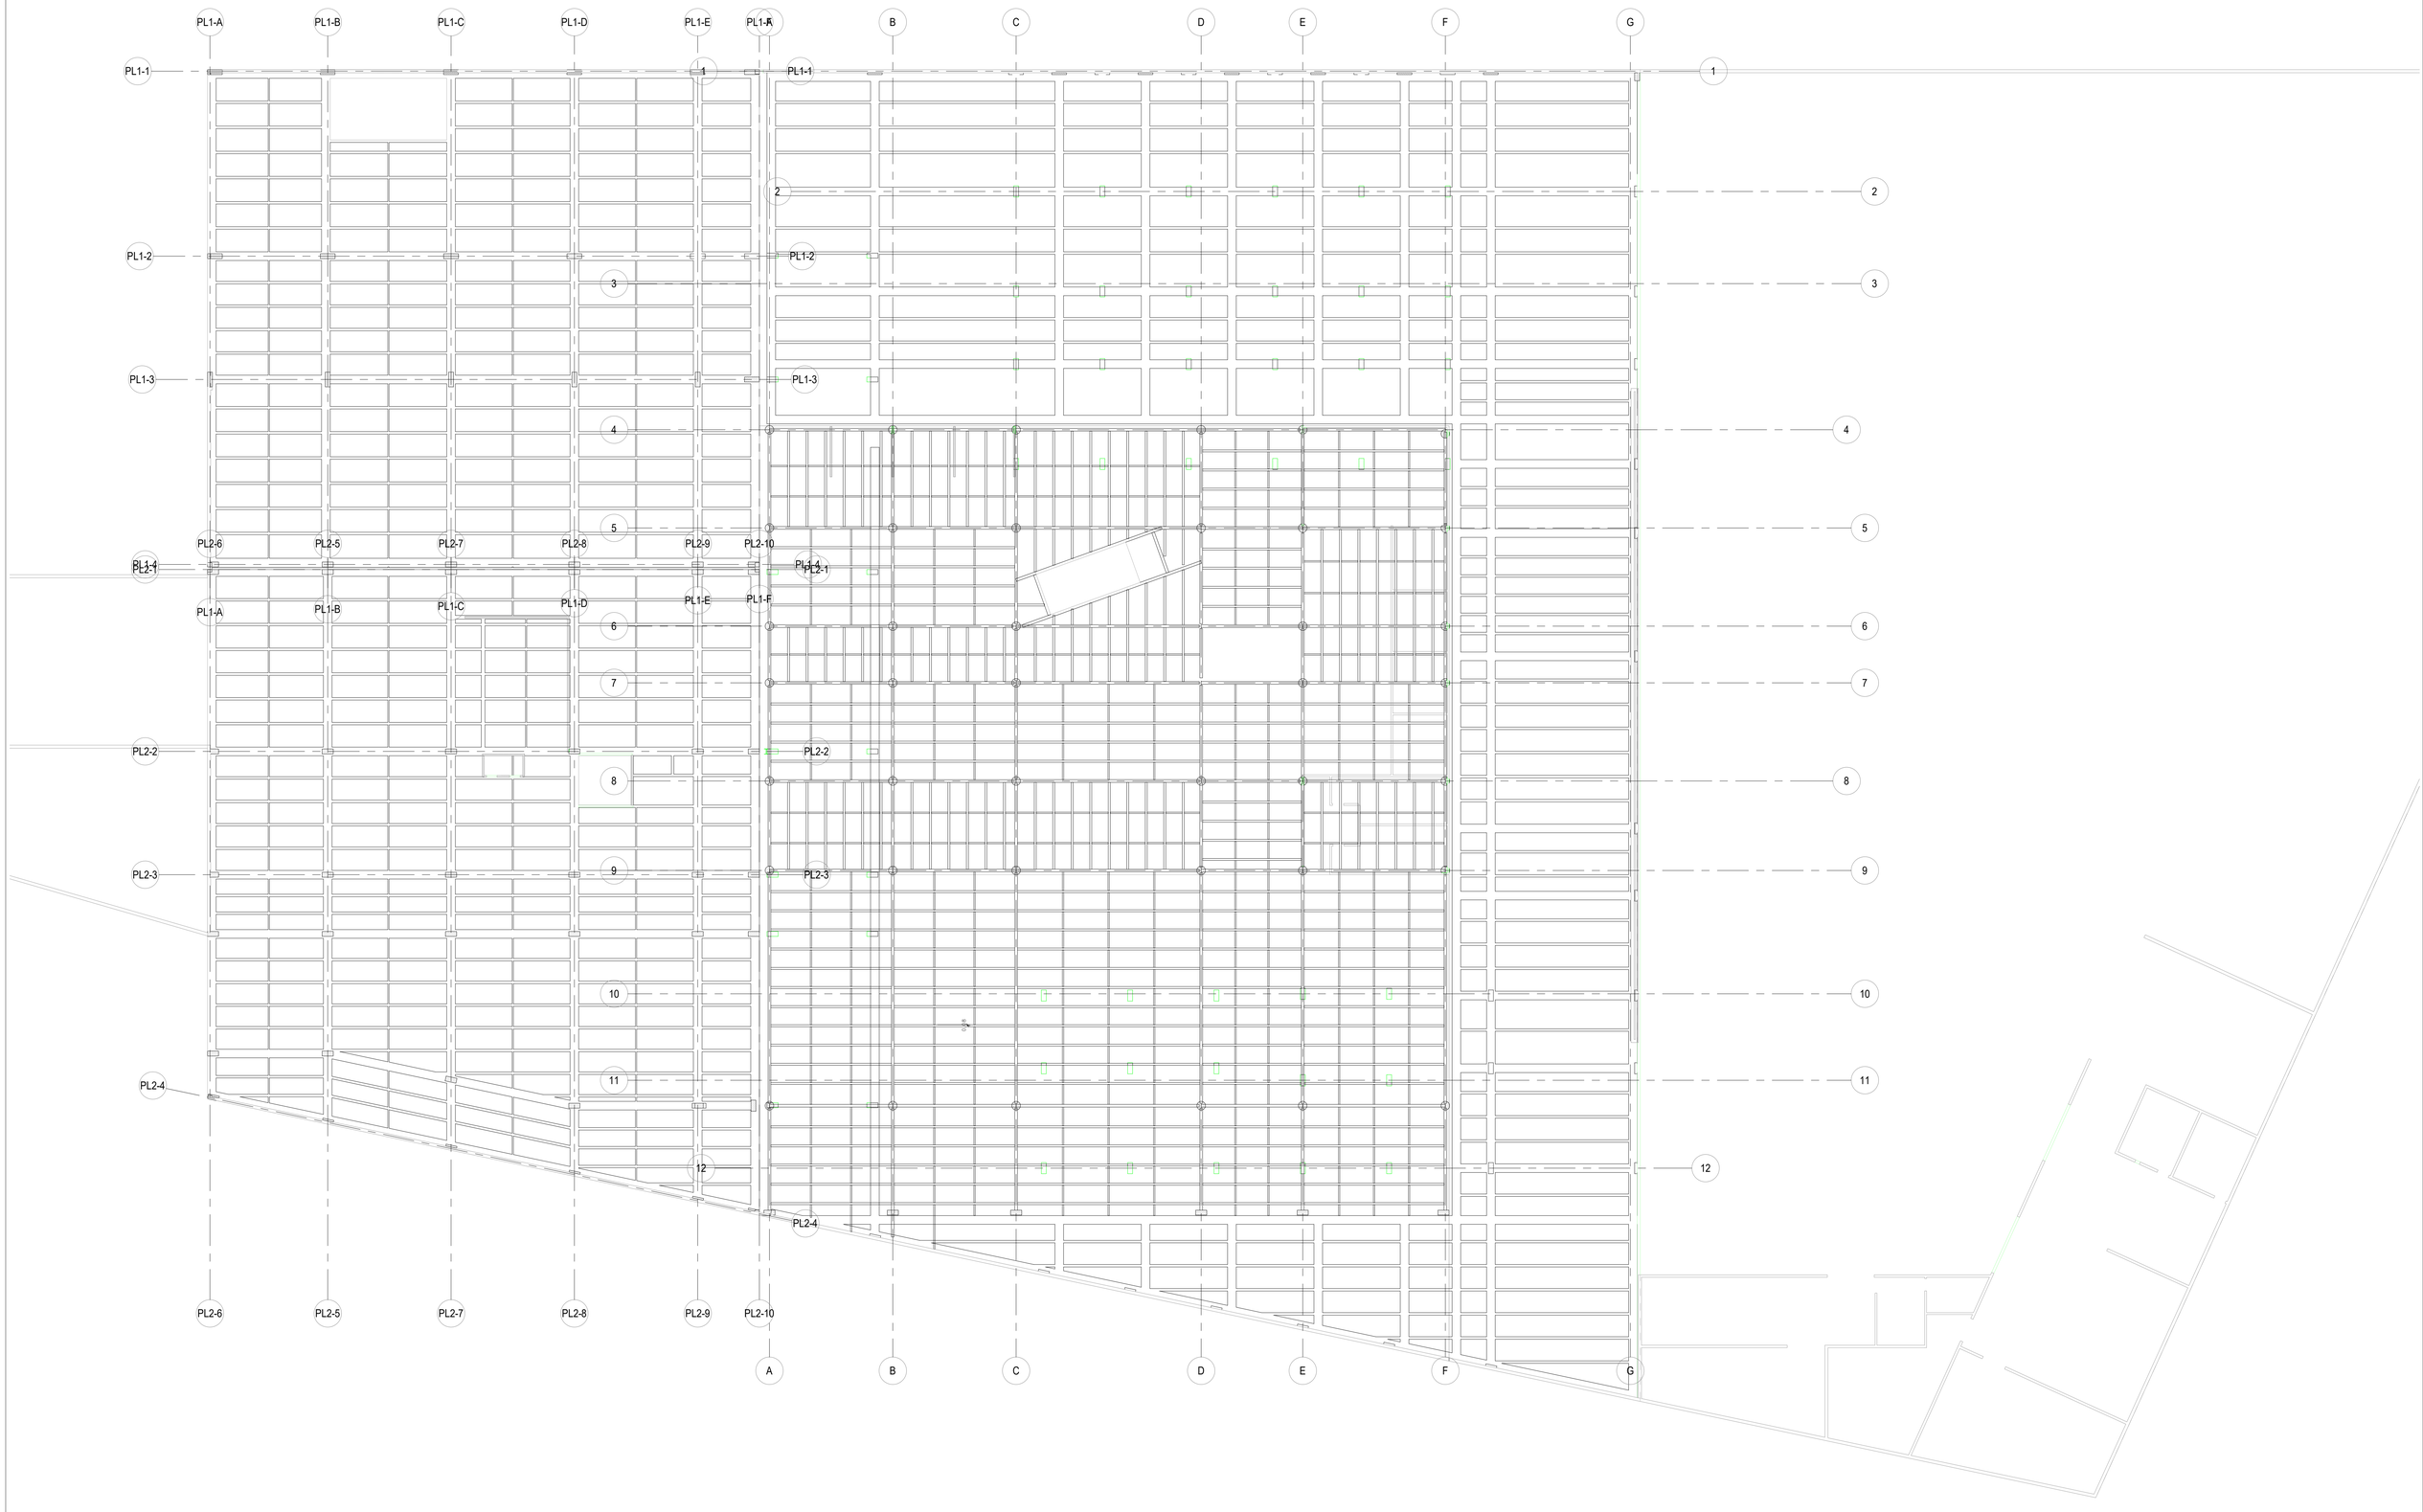


| | | | | | | |
|---|---|---|---|---|---|---|
| UNIVERSIDAD La Gran Colombia Fundada en 1951 | Facultad de Arquitectura<br>Proyecto de grado | **ESTACION INTERMODAL TOMAS CIPRIANO DE MOSQUERA** | **Contenido:**<br>PLANTA SOTANO 1 | **Fecha:** 29/05/2021<br>**Esc:** 1 : 200 | **Plano:**<br>E-03 | **Localización:** |

CONSECUTIVO 03 de 08




| | | | | | | |
|---|---|---|---|---|---|---|
| UNIVERSIDAD La Gran Colombia Fundada en 1951 | **Facultad de Arquitectura Proyecto de grado** | **ESTACION INTERMODAL TOMAS CIPRIANO DE MOSQUERA** | **Contenido:** PLANTA DE ACCESO | **Fecha:** 29/05/2021 **Esc:** 1 : 200 | **Plano:** E-04 | **Localización:** |

CONSECUTIVO 04 de 08

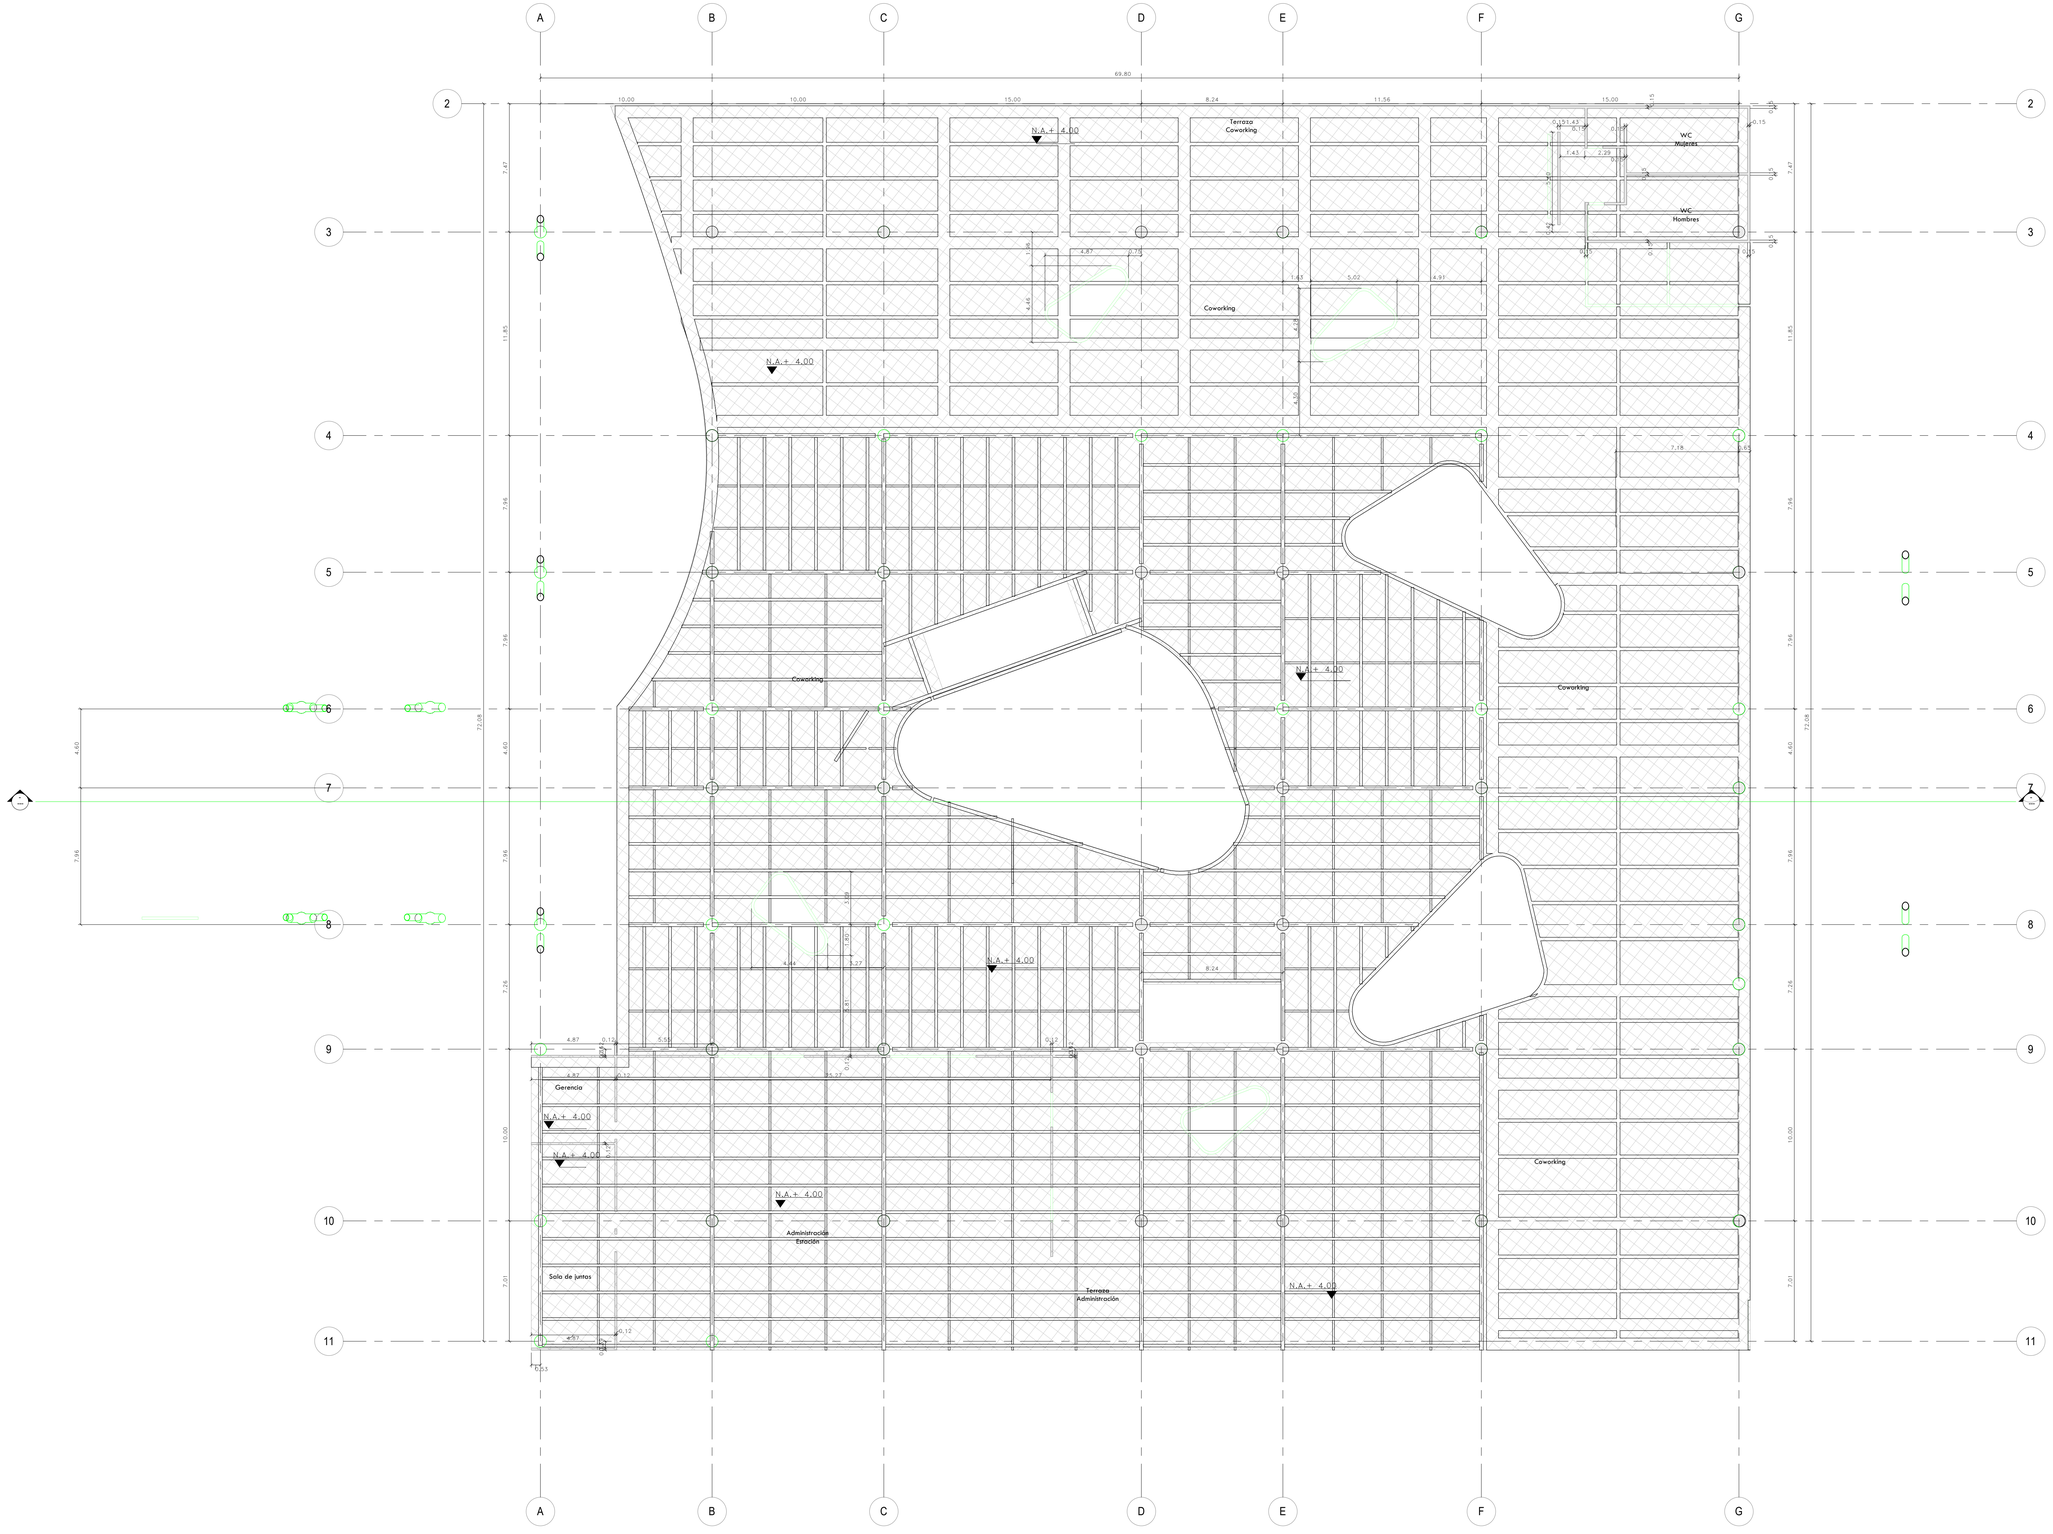


| | | | | | | |
|---|---|---|---|---|---|---|
| UNIVERSIDAD La Gran Colombia Fundada en 1951 | Facultad de Arquitectura<br>Proyecto de grado | **ESTACION INTERMODAL TOMAS CIPRIANO DE MOSQUERA** | **Contenido:**<br>PLANTA DE PISO 2 | **Fecha:** 29/05/2021<br>**Esc:** 1 : 150 | **Plano:**<br>E-05 | **Localización:** |

CONSECUTIVO 05 de 08

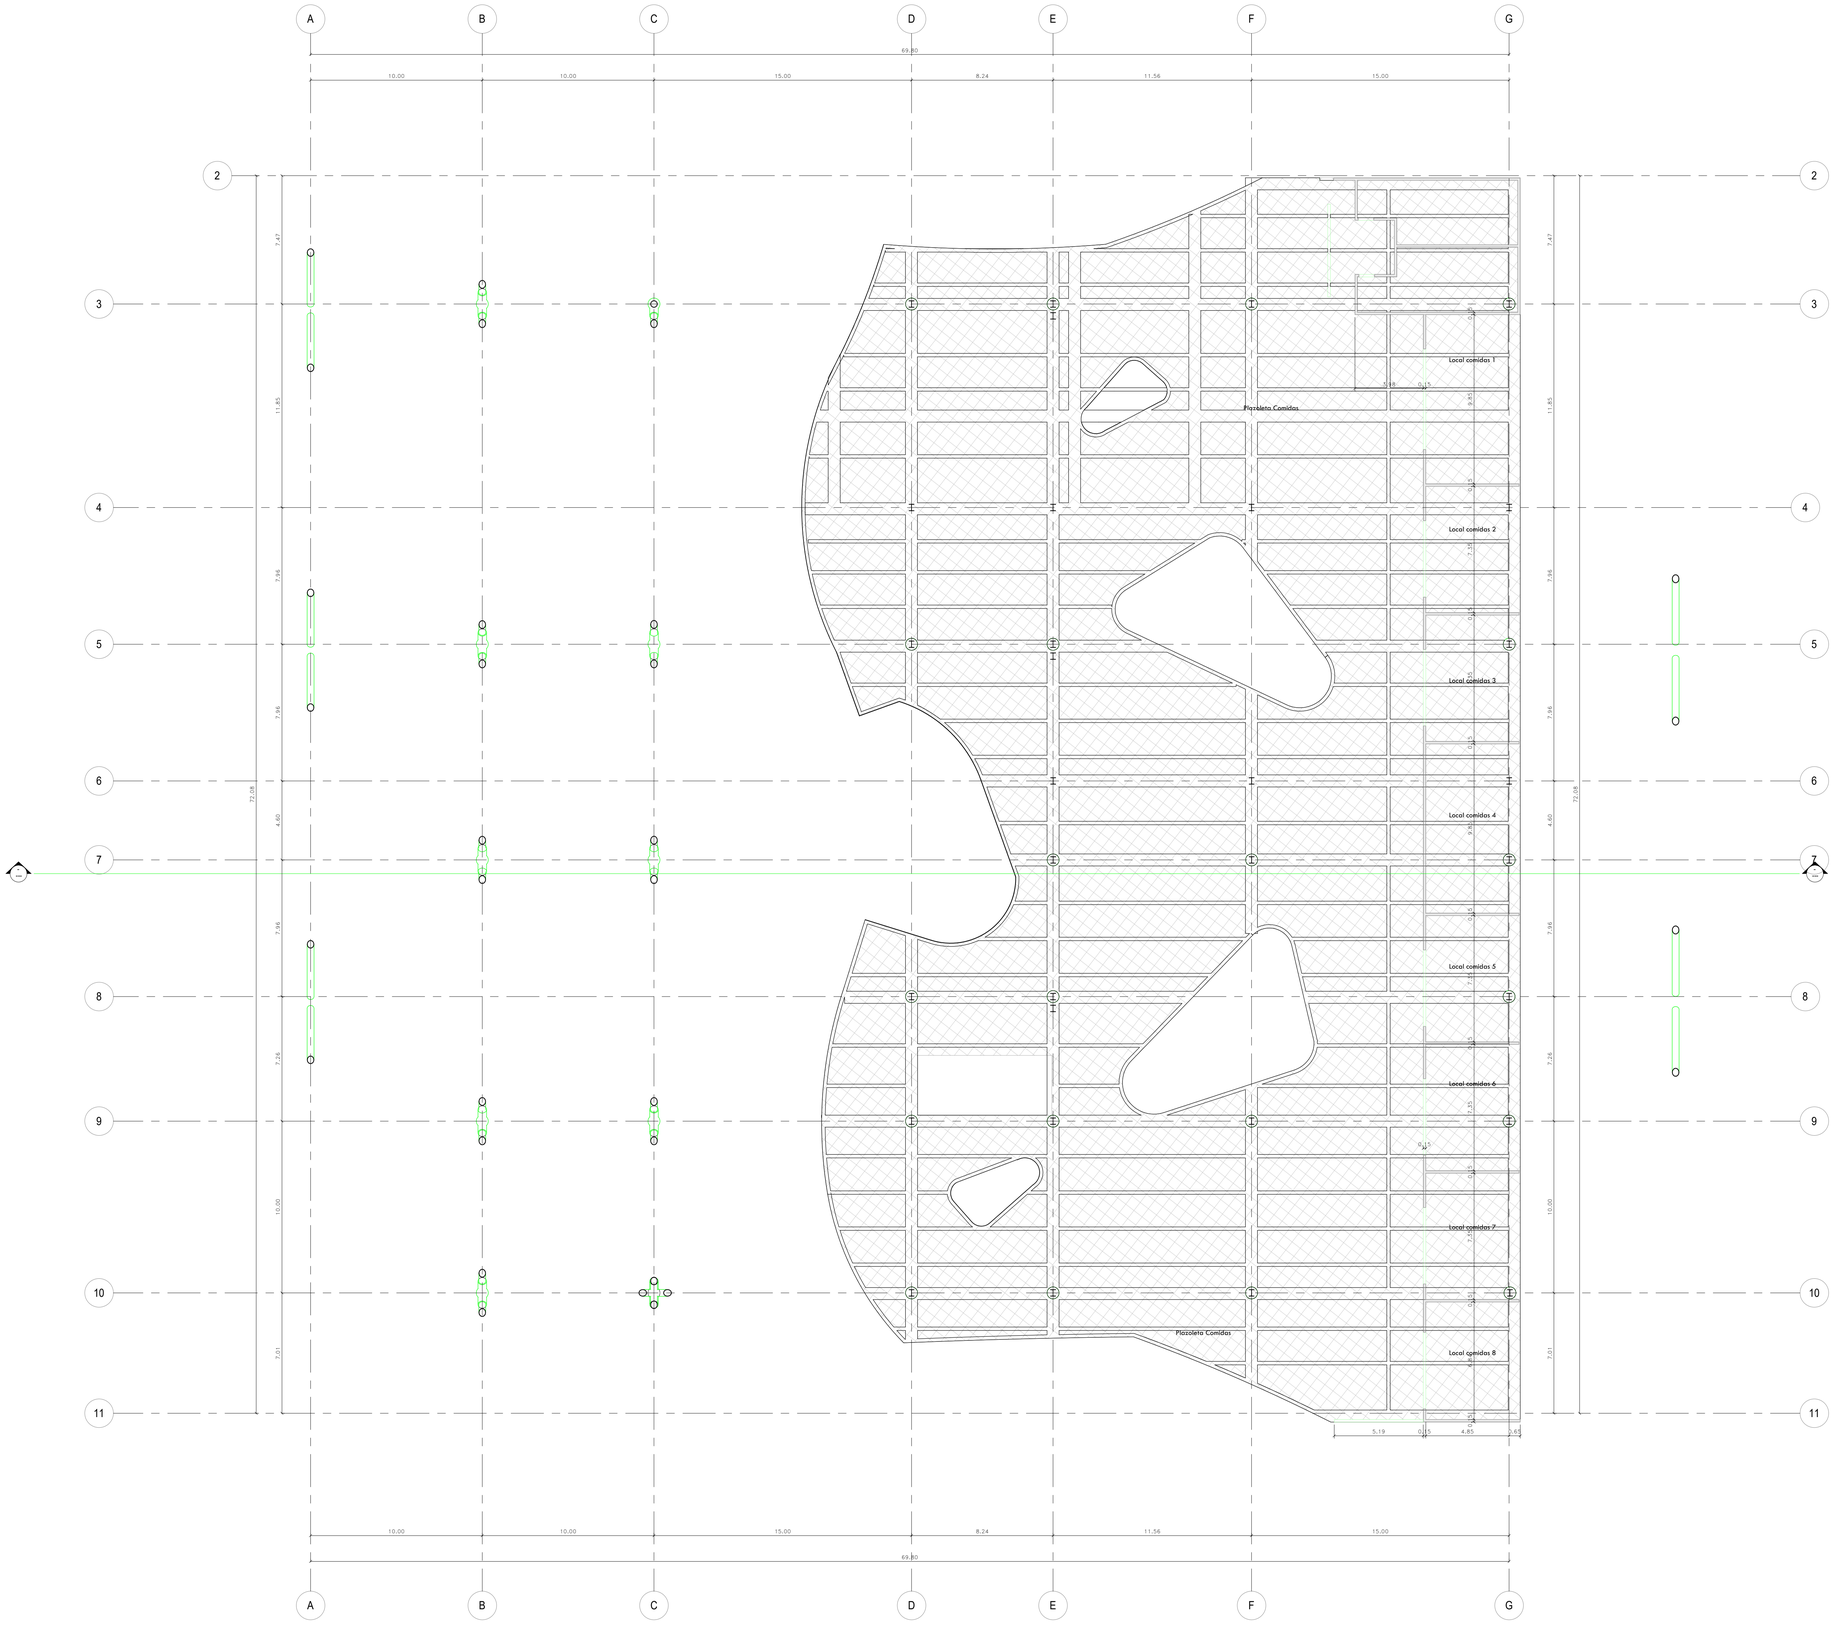
A
B
C
D
E
F
G
69.80
10.00
10.00
15.00
8.24
11.56
15.00
2
3
4
5
6
7
8
9
10
11
7.47
11.85
7.96
7.96
72.08
4.60
7.96
7.26
10.00
7.01
Local comidas 1
Plazoleta Comidas
Local comidas 2
Local comidas 3
Local comidas 4
Local comidas 5
Local comidas 6
Local comidas 7
Plazoleta Comidas
Local comidas 8
5.19
0.15
4.85
0.65

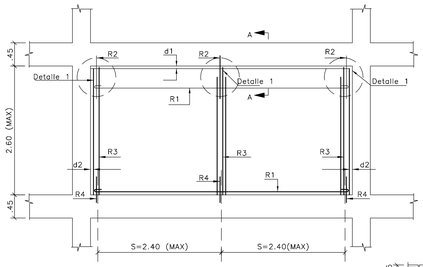


S 2m Separacion maxima entre celdas de refuerzo
R1 Son 2Ø 4mm c / 4 Hiladas
R2 1 Ø 1/2" L=50 cm anclada 12cm con resina epóxica
R3 1 Ø 3/8"
R4 1 Ø 3/8" L=30cm anclados 10cm con resina epóxica
d1 Dilatacion 1cm (dejar icopor o similar de 1cm)
d2 Dilatacion 1.5cm (dejar icopor o similar de 1.5cm)

MUROS INTERIORES Ó DE FACHADA
PAÑETADOS EN BLOQUE DE PERFORACIÓN VERTICAL
ESC. 1:50




CORTE E – F
ESC. 1:25

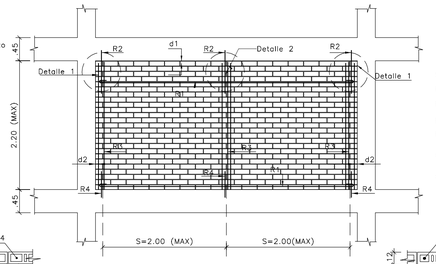


S 2m Separacion maxima entre celdas
R1 Son 2Ø 4mm c / 8 Hiladas
R2 1 Ø 1/2" L=50 cm anclada 13cm con resina epóxica
R3 1 Ø 3/8" L=luz libre –5cm
R4 1 Ø 3/8" L=30cm anclados 10cm con resina epóxica
d1 Dilatacion 1cm (dejar icopor o similar de 1cm)
d2 Dilatacion 1.5cm (dejar icopor o similar de 1.5cm)

DETALLE MURO DE FACHADA CON
LADRILLO DE PERFORACIÓN VERTICAL
ESC. 1:50

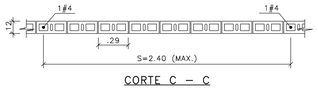


CORTE C – C
ESC. 1:25

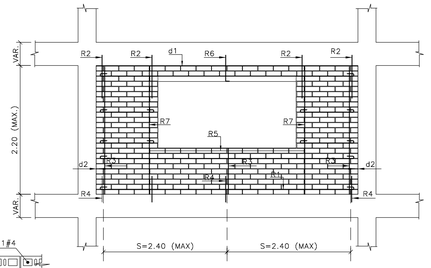


S 2m Separacion maxima entre columnetas refuerzos verticales
R1 Son 2Ø4mm c / 8 Hiladas
R2 1Ø 1/2" L=50 cm anclada 12cm con resina epóxica
R3 1Ø 3/8"
R4 1 Ø 3/8" L=30cm anclados 10cm con resina epóxica
R5 2 Ø3/8" Corridas.
R6 1Ø 3/8" para dividir luz del dintel
R7 1Ø 1/2"
d1 Dilatación 1cm (dejar icopor o similar de 1cm)
d2 Dilatación 1.5cm (dejar icopor o similar de 1.5cm)
D1 Dintel enchapado

ELEMENTOS DE FACHADA EN
LADRILLO DE PERFORACIÓN VERTICAL – CON VENTANA
ESC. 1:50

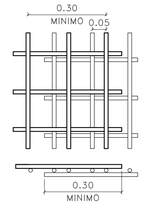


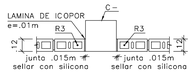


DETALLE CONSTRUCTIVO
PARA MURO EN FACHADA
ESC. 1:25

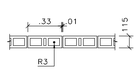


CELDA 1
ESC. 1:25

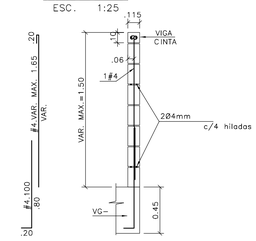


CORTE D – D
ESC. 1:25

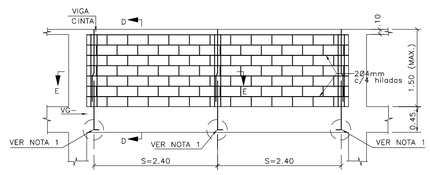


DETALLE ANTEPECHO BLOQUEDE PERFORACIÓN VERTICAL PAÑETADO
ESC. 1:50

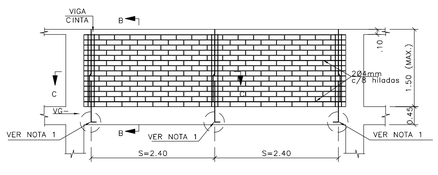


DETALLE ANTEPECHO LADRILLO DE PERFORACIÓN VERTICAL A LA VISTA
ESC. 1:50

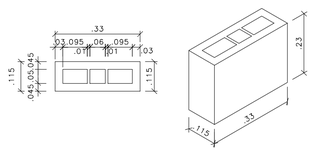


BLOQUE DE PERFORACIÓN VERTICAL PARA MUROS
INTERNOS Ó DE FACHADA PAÑETADOS
ESC. 1:10

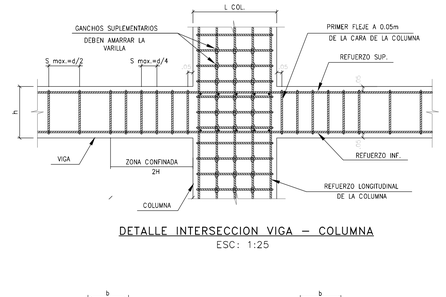


DETALLE INTERSECCION VIGA – COLUMNA
ESC: 1:25

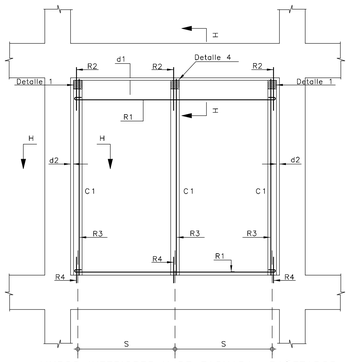


MUROS INTERIORES Y DE FACHADA PAÑETADOS
EN BLOQUE N°4 Ó N°5

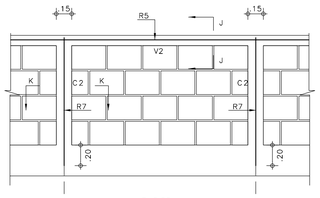


ANTEPECHOS Y PARAPETOS EN BLOQUE N°4 Ó N°5 PAÑETADOS

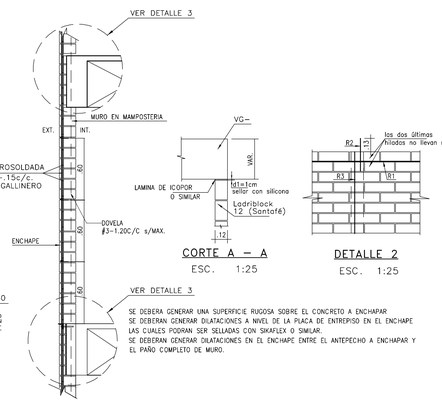


DETALLE ENCHAPE MUROS EN MAMPOSTERIA
ESC. 1:25




CORTE A – A
ESC. 1:25




DETALLE 2
ESC. 1:25

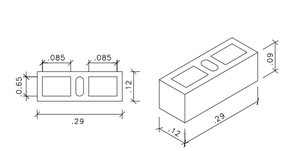


LADRILLO DE PERFORACIÓN VERTICAL
PARA MUROS DE FACHADA A LA VISTA
ESC. 1:10

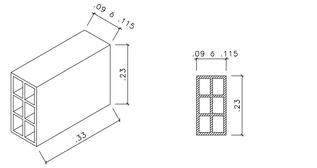


BLOQUE #4 6 #5 DE PERFORACION HORIZONTAL
PARA MUROS INTERNOS Ó DE FACHADA PAÑETADOS
ESC. 1:10

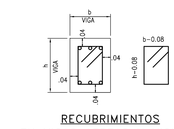


RECUBRIMIENTOS
EN VIGAS AEREAS Y VIGUETAS

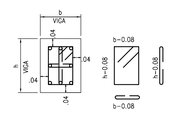


RECUBRIMIENTOS
EN COLUMNAS

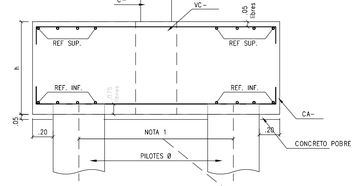


RECUBRIMIENTOS
CABEZALES
VER SEPARACION MINIMA
SEGUN ESTUDIO DE SUELOS

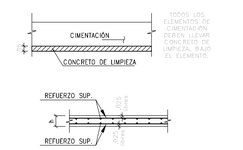


RECUBRIMIENTOS LOSA MACIZA Y LOSA RAMPA

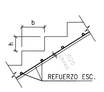


RECUBRIMIENTOS
LOSA DE ESCALERAS

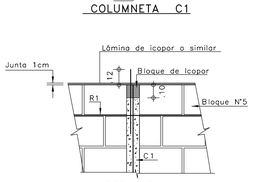


DETALLE 1

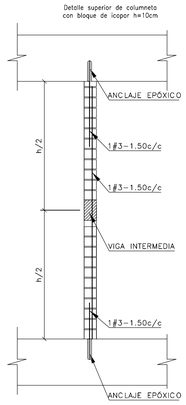


NOTAS:
Para alturas mayores a 2.60m se debera colocar una viga intermedia y colocar dovelas o columnetas 1.50Mc/c
DETALLE VIGA INTERMEDIA PARA ALTURAS
MAYORES A 2.60m
ESC: 1:25




COLUMNETA C1

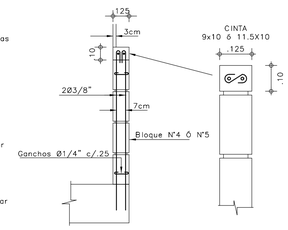


CORTE J–J




CORTE
K – K

R5 2 Ø 1/4"
R7 2 Ø3/8"
C2 Columneta S=10x12.5
V2 Cinta de 12.5x10

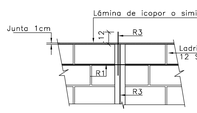


DETALLE 1
ESC. 1:25

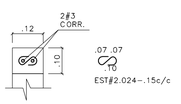


REFUERZO VIGA CINTA
ESC. 1:10

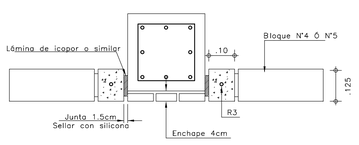


CORTE H – H

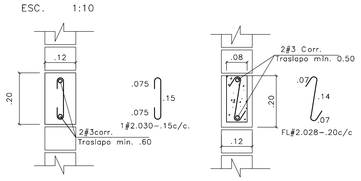


REFUERZO VIGAS INTERMEDIAS
ESC: 1:10

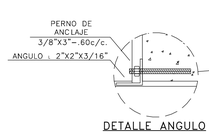


DETALLE ANGULO
ESC: 1:5
SE COLOCA EN CADA
PISO

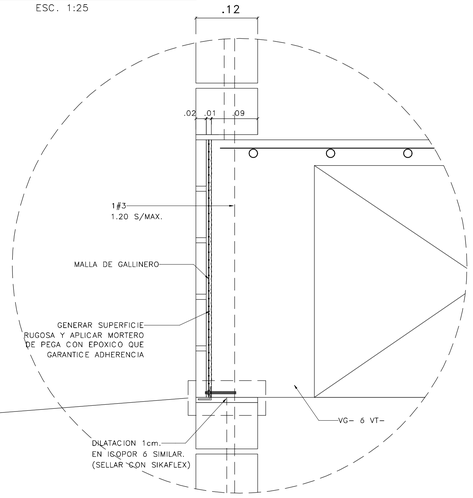


DETALLE 3

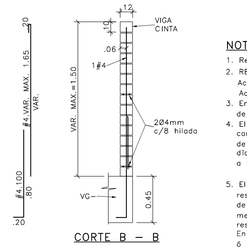


CORTE B – B
ESC. 1:25

NOTA 1:
1. PREVEER PELOS DE ARRANQUE
1#4.100–2.40 (MAX) c/c

NOTAS PARA MUROS NO ESTRUCTURALES EN MAMPOSTERIA

1. Resistencia mínima de la mamposteria f'm=10 MPa (100 kgf/cm² )
2. RESISTENCIA DEL ACERO:
   Acero para #3 y mayores fy=4200 kg/cm²
   Acero para #2 fy=2400 kg/cm²
3. En caso que las unidades de arcilla tengan una tasa inicial de absorción alta deben humedecerse antes de la pega.
4. El mortero de pega debe ser tipo S con resistencia mínima a la compresión de 12.5 MPa (125 kgf/cm² ) medida en cubos de 50mm de lado a los 28 dias de fundidos. (ó en cilindros de 75mm de diametro, por 150mm de altura, correlacionando sus resultados a los tubos de referencia).
5. El mortero de relleno para las celdas debe tener una resistencia mínima a los 28 días de 1.2 veces f'm y máxima de 1.5 veces f'm de la mamposteria que se esto inyectando medida según norma NTC 4043 (ASTM C1019) en ningún caso la resistencia a la compresión a los 28 días puede ser inferior a 10 MPa. En todos los casos debe preveerse ventanas de inspección ó "ratoneras" en la parte inferior de las celdas, para remover los desechos de pega y controlar la calidad de la inyección del mortero. Estas ventanas deben cerrarse una vez concluida la limpieza.
6. El control de calidad de los materiales deberá efectuarse en obra de acuerdo a lo estipulado en las normas colombianas de diseño y construcción Sismo Resistente NSR–10

NOTAS VIDRIOS DE FACHADAS:

1. VELOCIDAD DEL VIENTO PARA BOGOTA: 80 km/h.
2. ESPECIFICACIONES VIDRIOS DE FACHADA:
   AREA MAXIMA POR ESPESOR PARA VIDRIOS COLOCADOS VERTICALMENTE Y SOPORTADOS EN LOS CUATRO LADOS:

| Espesor: (mm) | Area vidrio ($m^2$) |
|---|---|
| 3.00 | 2.0 |
| 4.00 | 3.6 |
| 5.00 | 5.5 |
| 6.00 | 7.6 |
| 7.00 | 10.9 |
| 8.00 | 17.0 |

3. NO DEBEN USARSE VIDRIOS DE 2 Y 3 mm EN AREAS QUE EXCEDAN LOS 1.10 m2 POR SU ESPESOR Y FLEXIBILIDAD.
4. DEBE HABER UNA JUNTA DE EXPANSION VERTICAL POR CADA PISO DE LA EDIFICACIÓN, COLOCADA PREFERENCIALMENTE EN UN MIEMBRO DE SOPORTE HORIZONTAL.
5. LAS JUNTAS DE EXPANSION DEBEN COLOCARSE, BIEN EN CADA LINEA DE COLUMNAS O A 9.0 m DE DISTANCIA CADA UNA, SEGÚN LO QUE RESULTE MEJOR.
6. SE EXIGE EL USO EXCLUSIVO DE VIDRIOS DE SEGURIDAD LAMINADOS O TEMPLADOS, EN VENTANAS, PUERTAS, BARANDAS ANTEPECHOS, MARQUESINAS Y, EN GENERAL, EN TODA APLICACION DONDE SE REQUIERAN PARA EVITAR EL PELIGRO DE QUE OCURRAN HERIDAS GRAVES EN CASO DE ROTURA.
7. ES MUY IMPORTANTE EN ZONAS DONDE EXISTAN PANELES FIJOS CON VIDRIOS, DEBEN COLOCARSE MURETES, BARANDAS, ETC, EN LA PARTE INFERIOR DE LOS PANELES, CON EL OBJETO DE INDICAR CLARAMENTE QUE NO SE TRATA DE LUGARES DE PASO.

UNIVERSIDAD La Gran Colombia
Fundada en 1951

Facultad de Arquitectura
Proyecto de grado

# ESTACION INTERMODAL TOMAS CIPRIANO DE MOSQUERA

**Contenido:**
DETALLES GENERALES

**Fecha:** 29/05/2021

**Esc:** As indicated

**Plano:**
E-07

**Localización:**

CONSECUTIVO
07 de 08

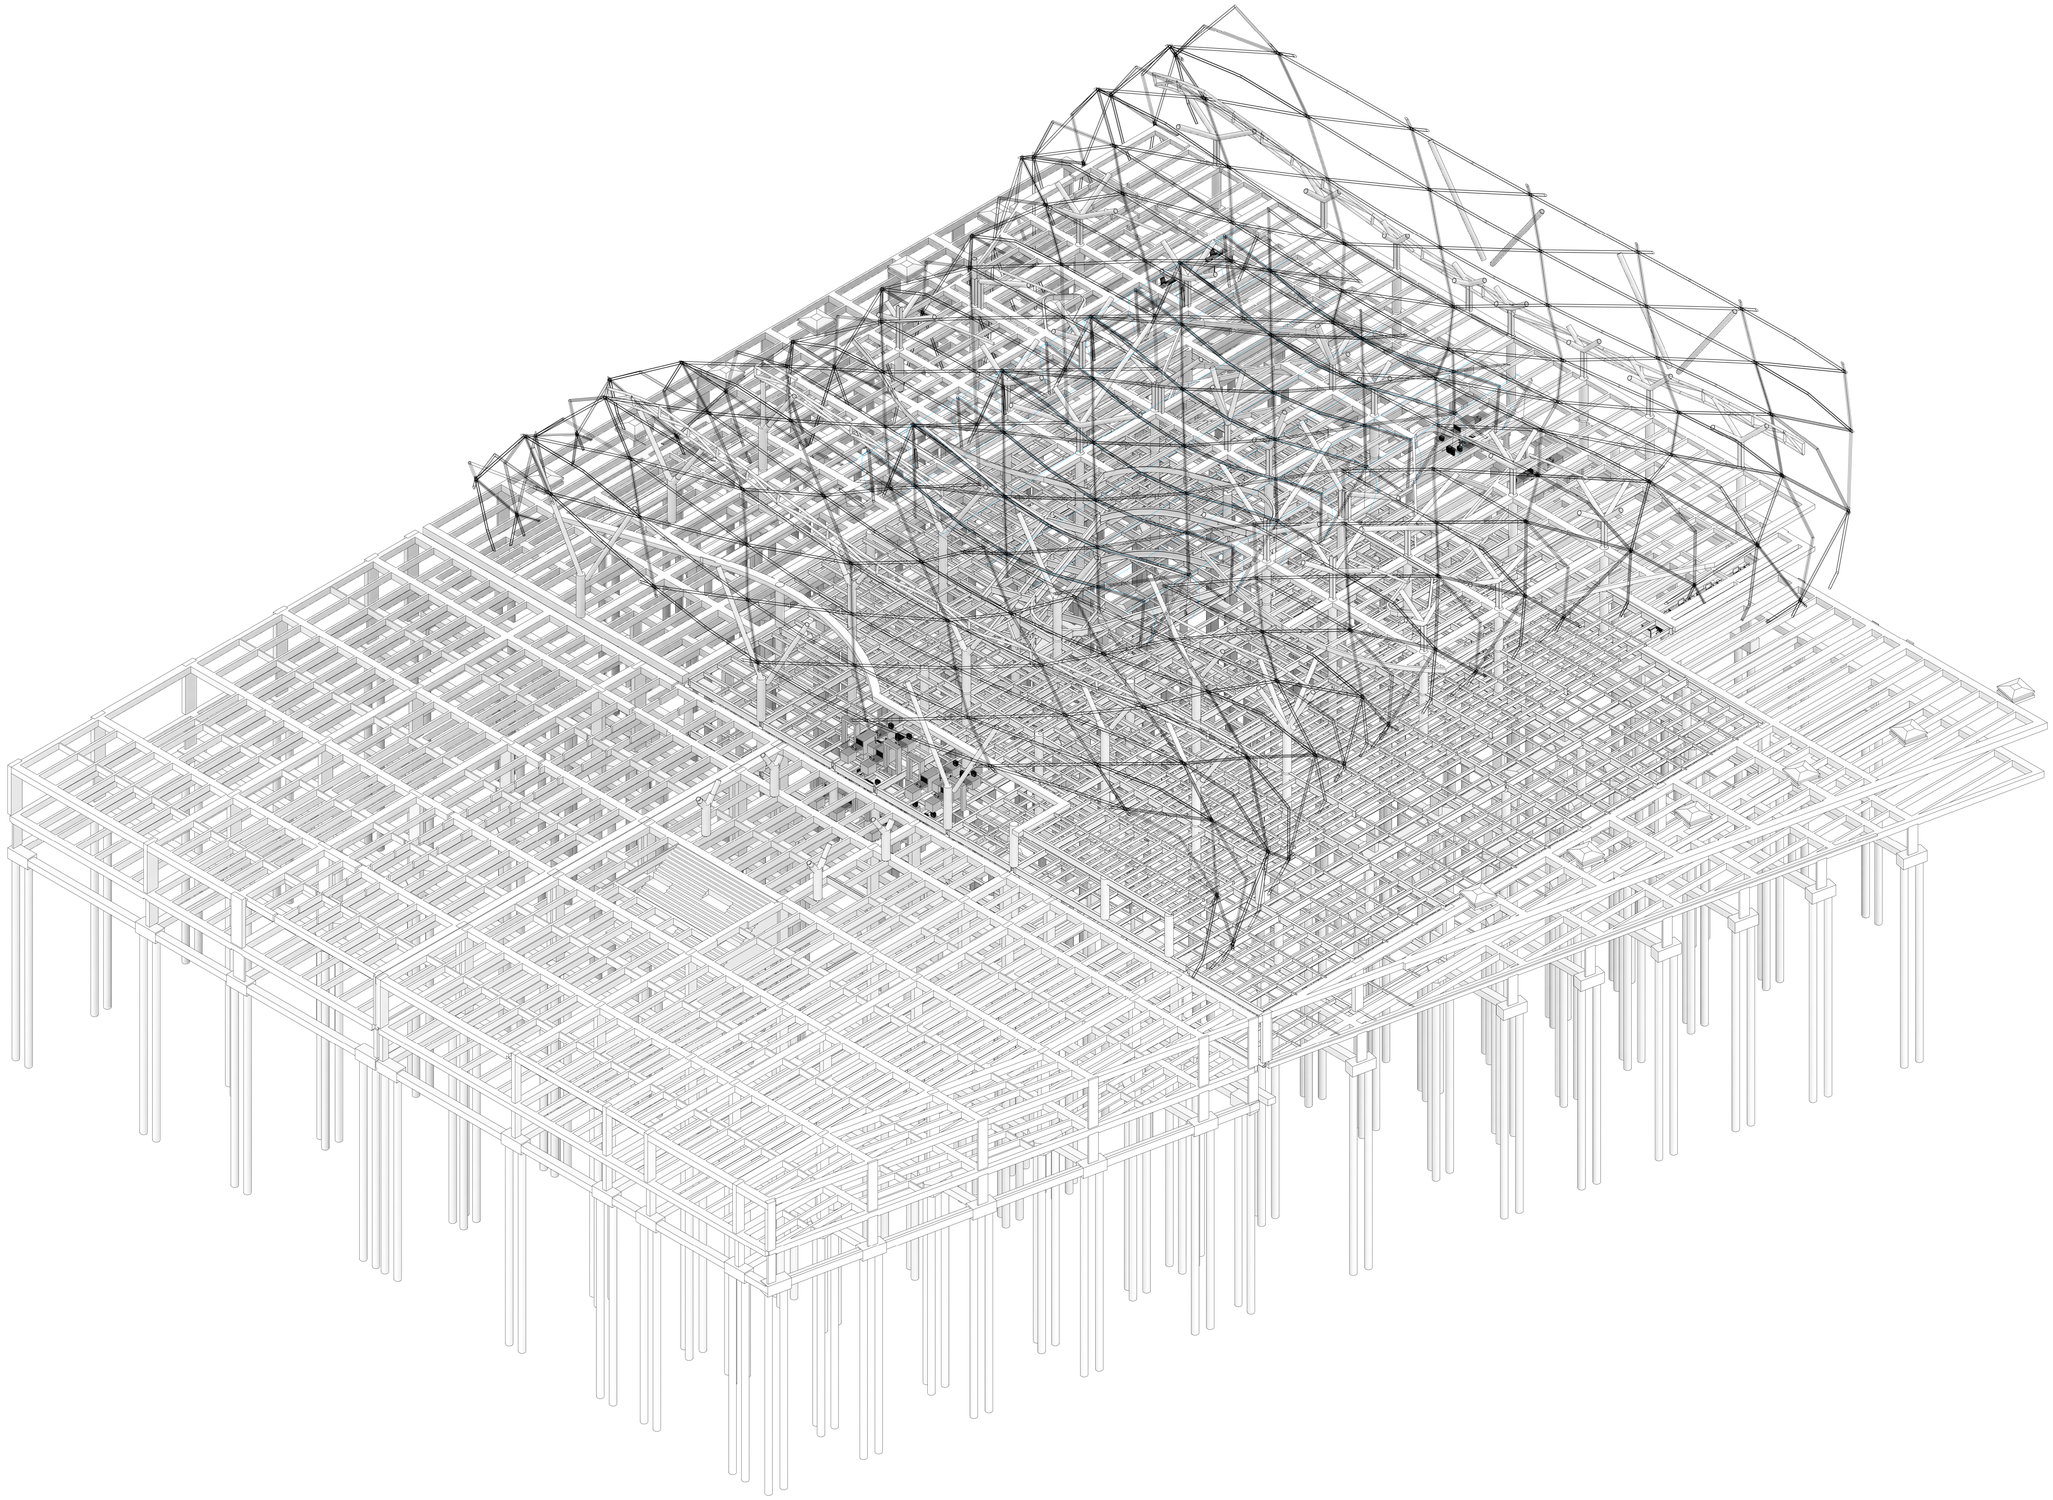

UNIVERSIDAD La Gran Colombia
Fundada en 1951

**Facultad de Arquitectura**
**Proyecto de grado**

# ESTACION INTERMODAL TOMAS CIPRIANO DE MOSQUERA

**Contenido:**
ESTRUCTURA 3D

**Fecha:** 29/05/2021

**Esc:**

**Plano:**
E-08

**Localización:**

CONSECUTIVO
08 de 08

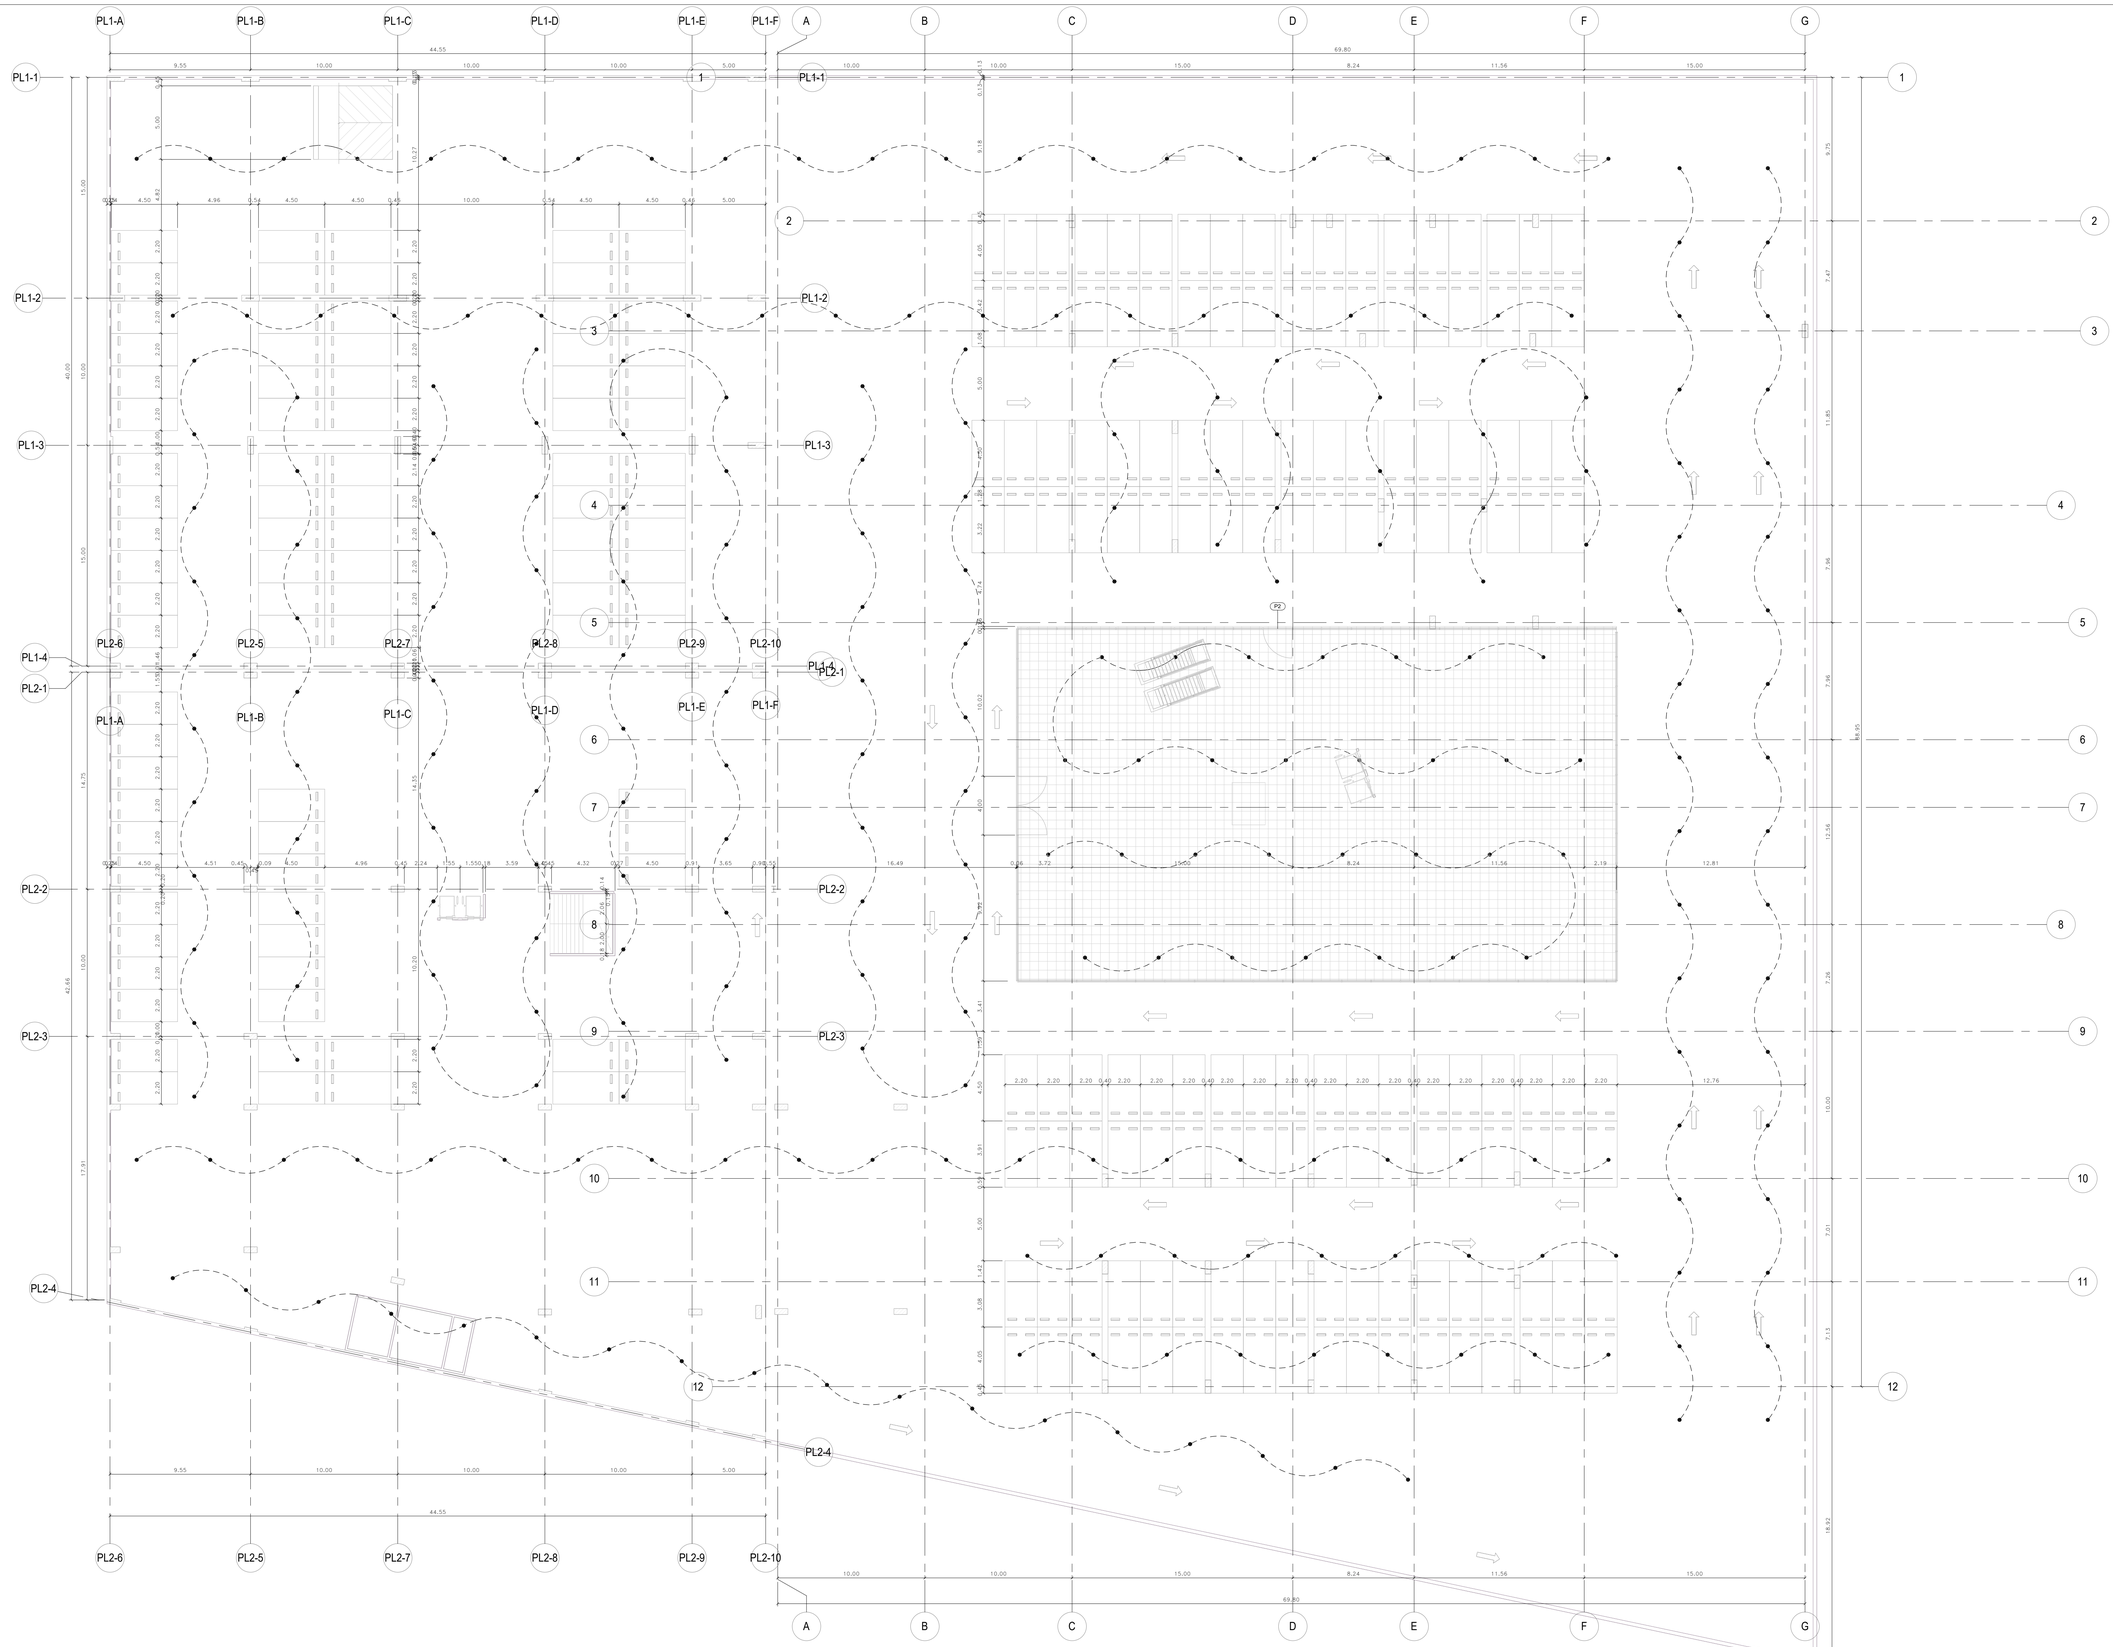


| | | | | | | |
|---|---|---|---|---|---|---|
| UNIVERSIDAD La Gran Colombia — Fundada en 1951 | Facultad de Arquitectura<br>Proyecto de grado | **ESTACION INTERMODAL TOMAS CIPRIANO DE MOSQUERA** | **Contenido:**<br>PLANTA DE SOTANO 2 | **Fecha:** 14/05/2021<br>**Esc:** 1 : 175 | **Plano:**<br>EL-01 | **Localización:** |

CONSECUTIVO 01 de 11




PL1-A
PL1-B
PL1-C
PL1-D
PL1-E
PL1-F
A
B
C
D
PL1-1
1
2
3
4
5
6
7
8
PL1-2
PL1-3
PL2-1
PL2-2
PL2-5
PL2-6
PL2-7
PL2-8
PL2-9
PL2-10
ESTACIÓN REGIOTRAM

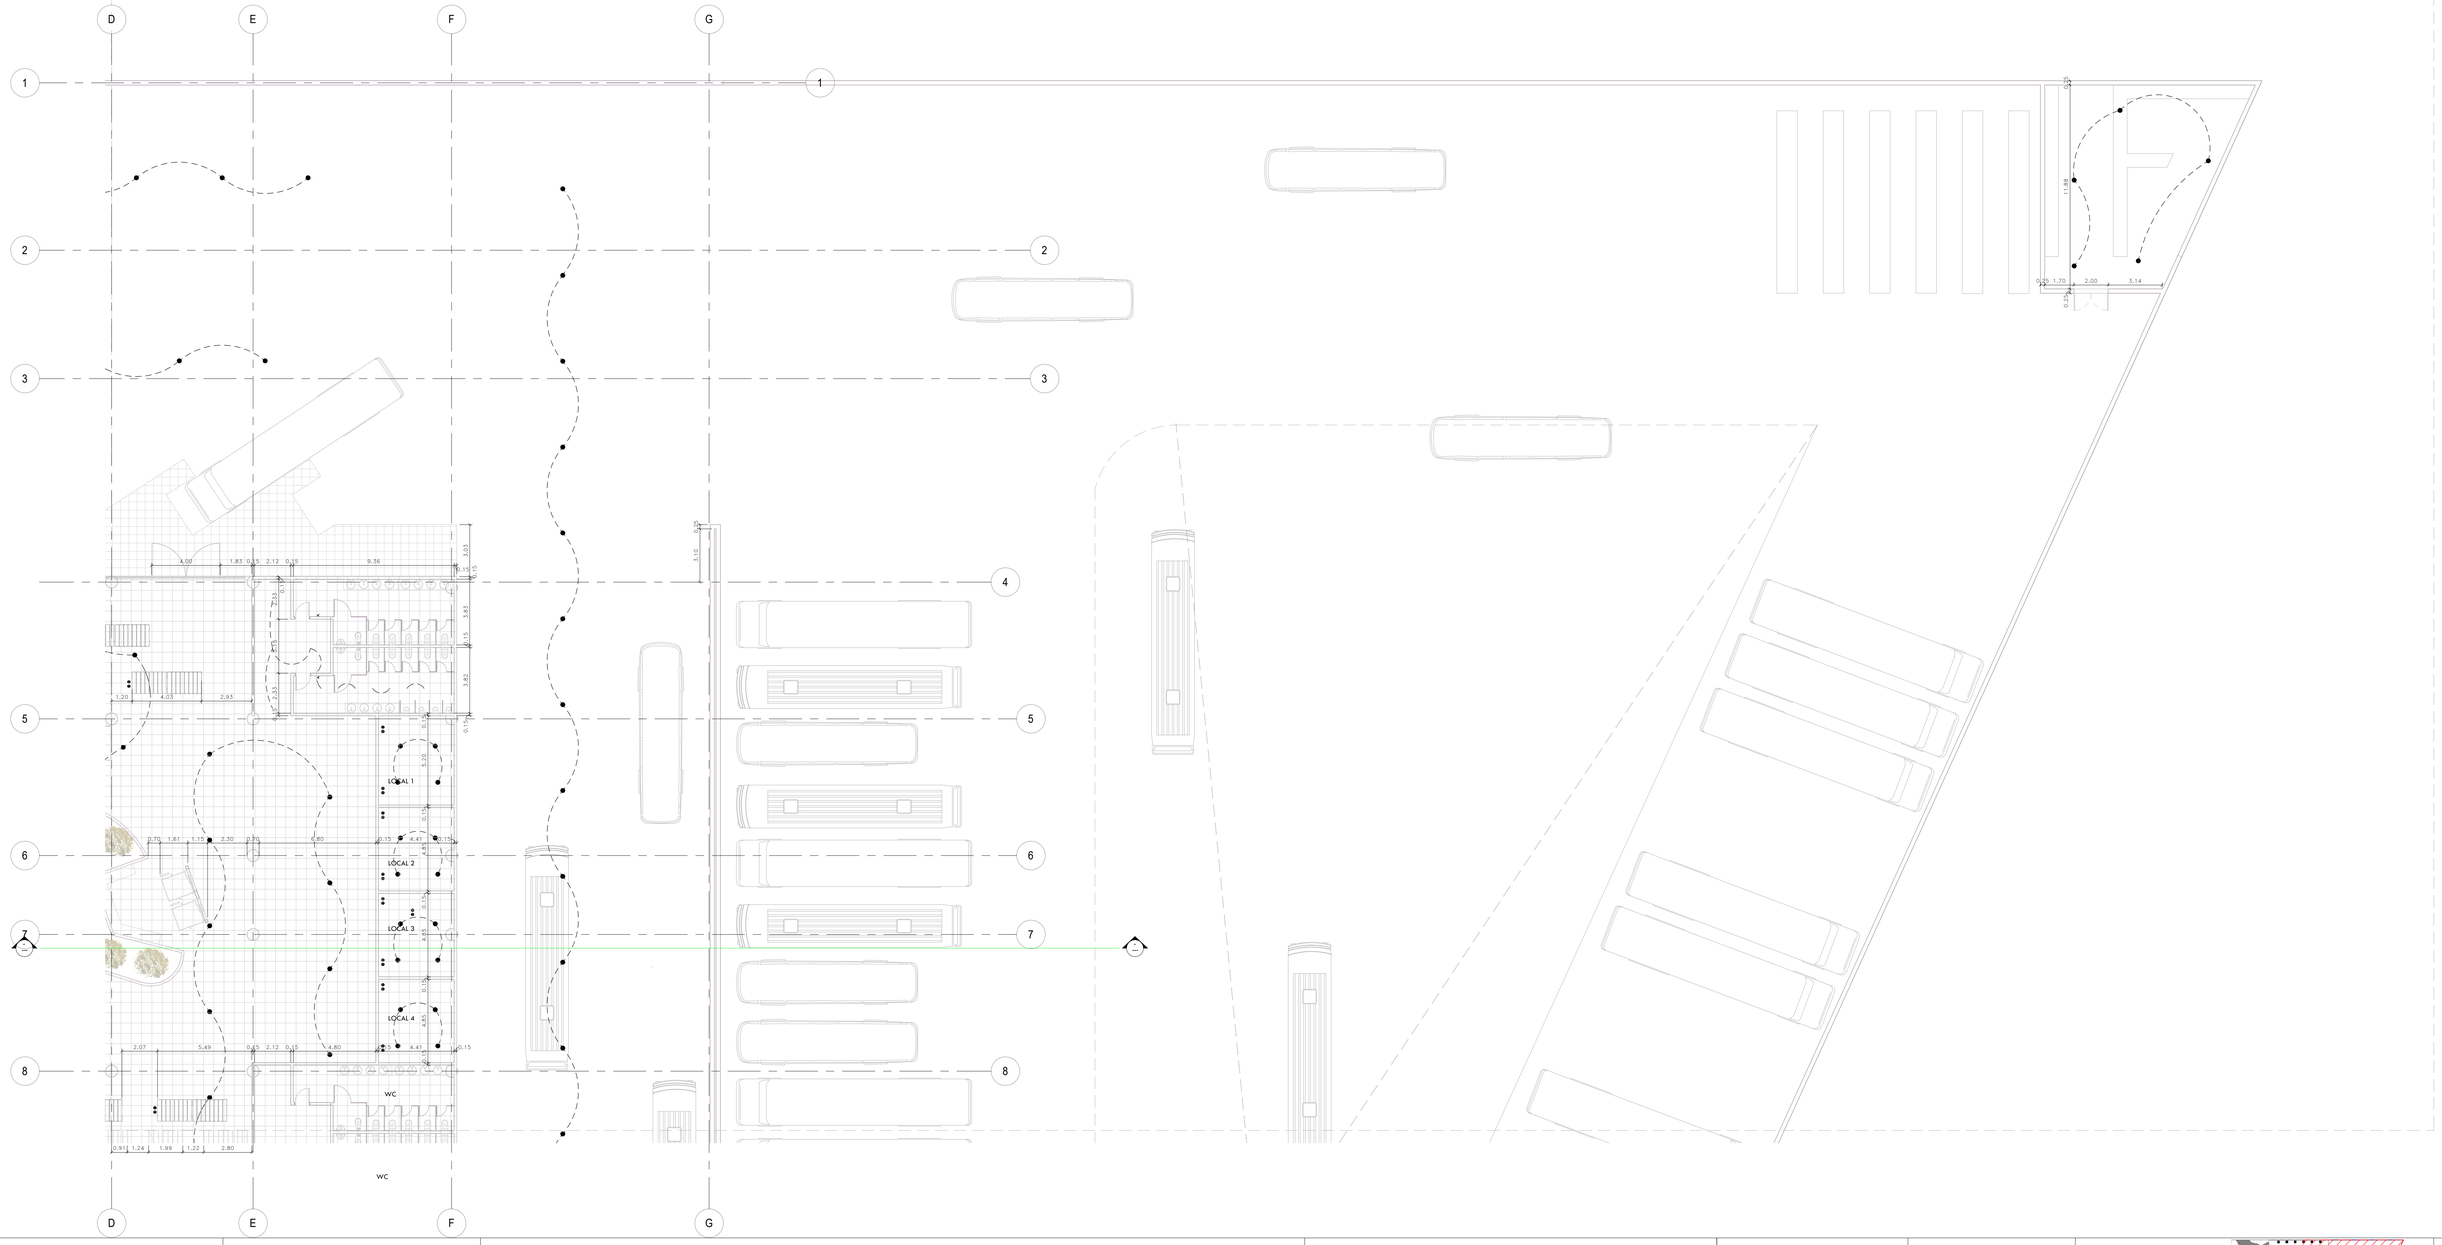


UNIVERSIDAD La Gran Colombia
Fundada en 1951

**Facultad de Arquitectura**
**Proyecto de grado**

# ESTACION INTERMODAL TOMAS CIPRIANO DE MOSQUERA

**Contenido:**
PLANTA DE SOTANO 1

**Fecha:** 14/05/2021
**Esc:** 1 : 150

**Plano:**
EL-01b

**Localización:**

CONSECUTIVO
03 de 11

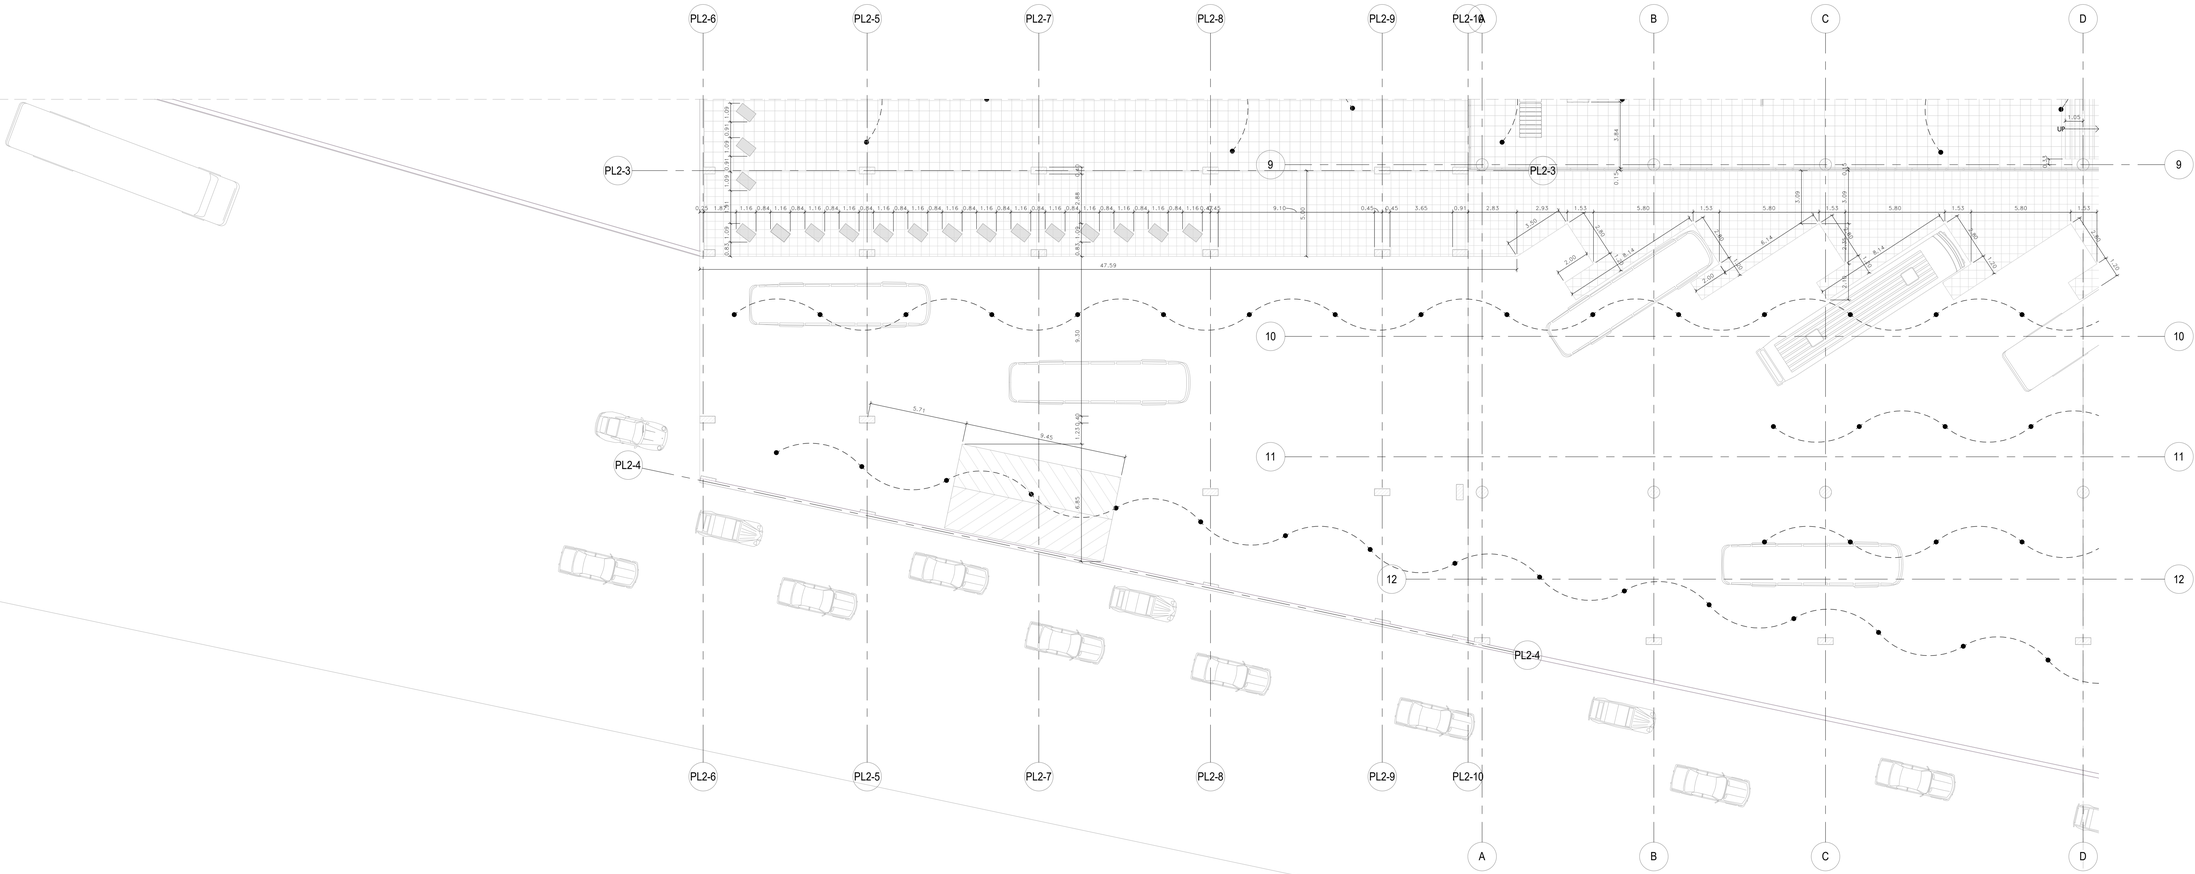


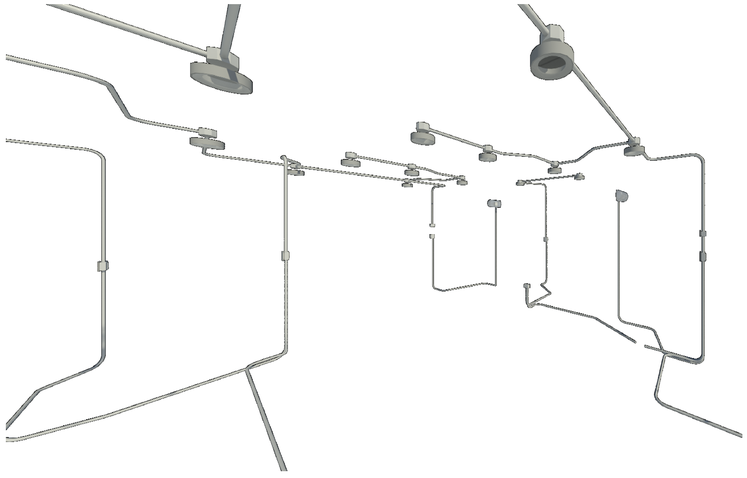

| | | | | | | |
|---|---|---|---|---|---|---|
| UNIVERSIDAD La Gran Colombia Fundada en 1951 | **Facultad de Arquitectura**<br>**Proyecto de grado** | **ESTACION INTERMODAL TOMAS CIPRIANO DE MOSQUERA** | **Contenido:**<br>PLANTA DE SOTANO 1 | **Fecha:** 14/05/2021<br>**Esc:** 1 : 150 | **Plano:**<br>EL-01c | **Localización:** |

CONSECUTIVO 04 de 11

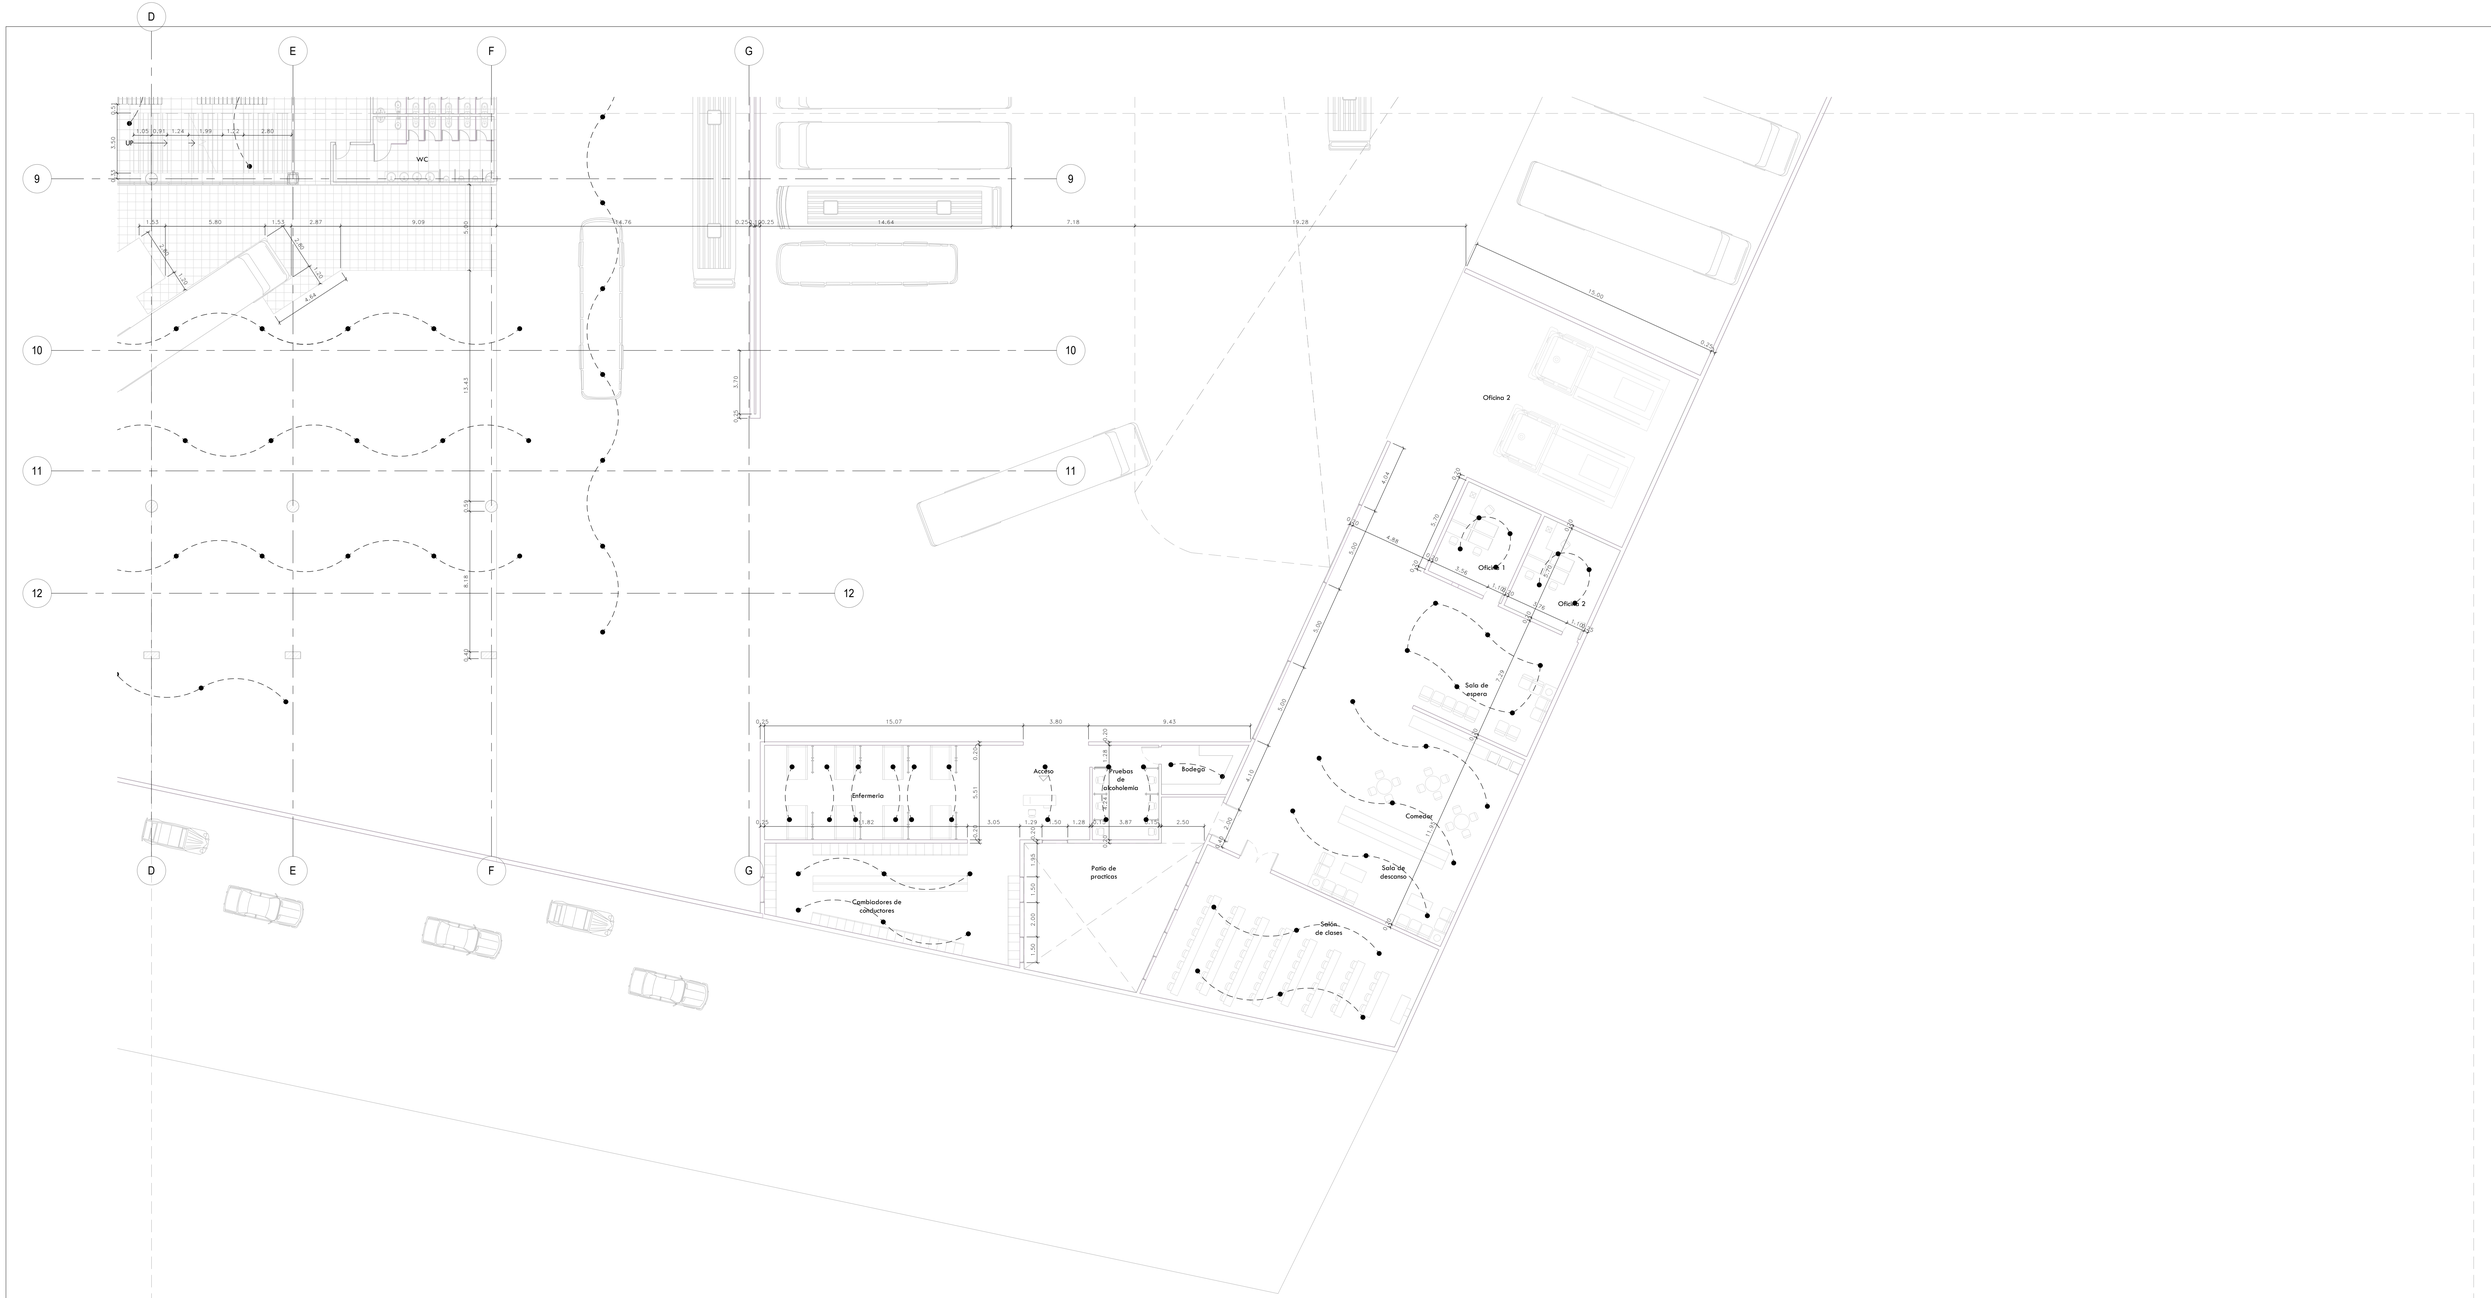
D
E
F
G
9
10
11
12
WC
Oficina 2
Oficina 1
Oficina 2
Sala de espera
Comedor
Sala de descanso
Salón de clases
Enfermería
Acceso
Pruebas de alcoholemia
Bodega
Patio de practicos
Cambiadores de conductores

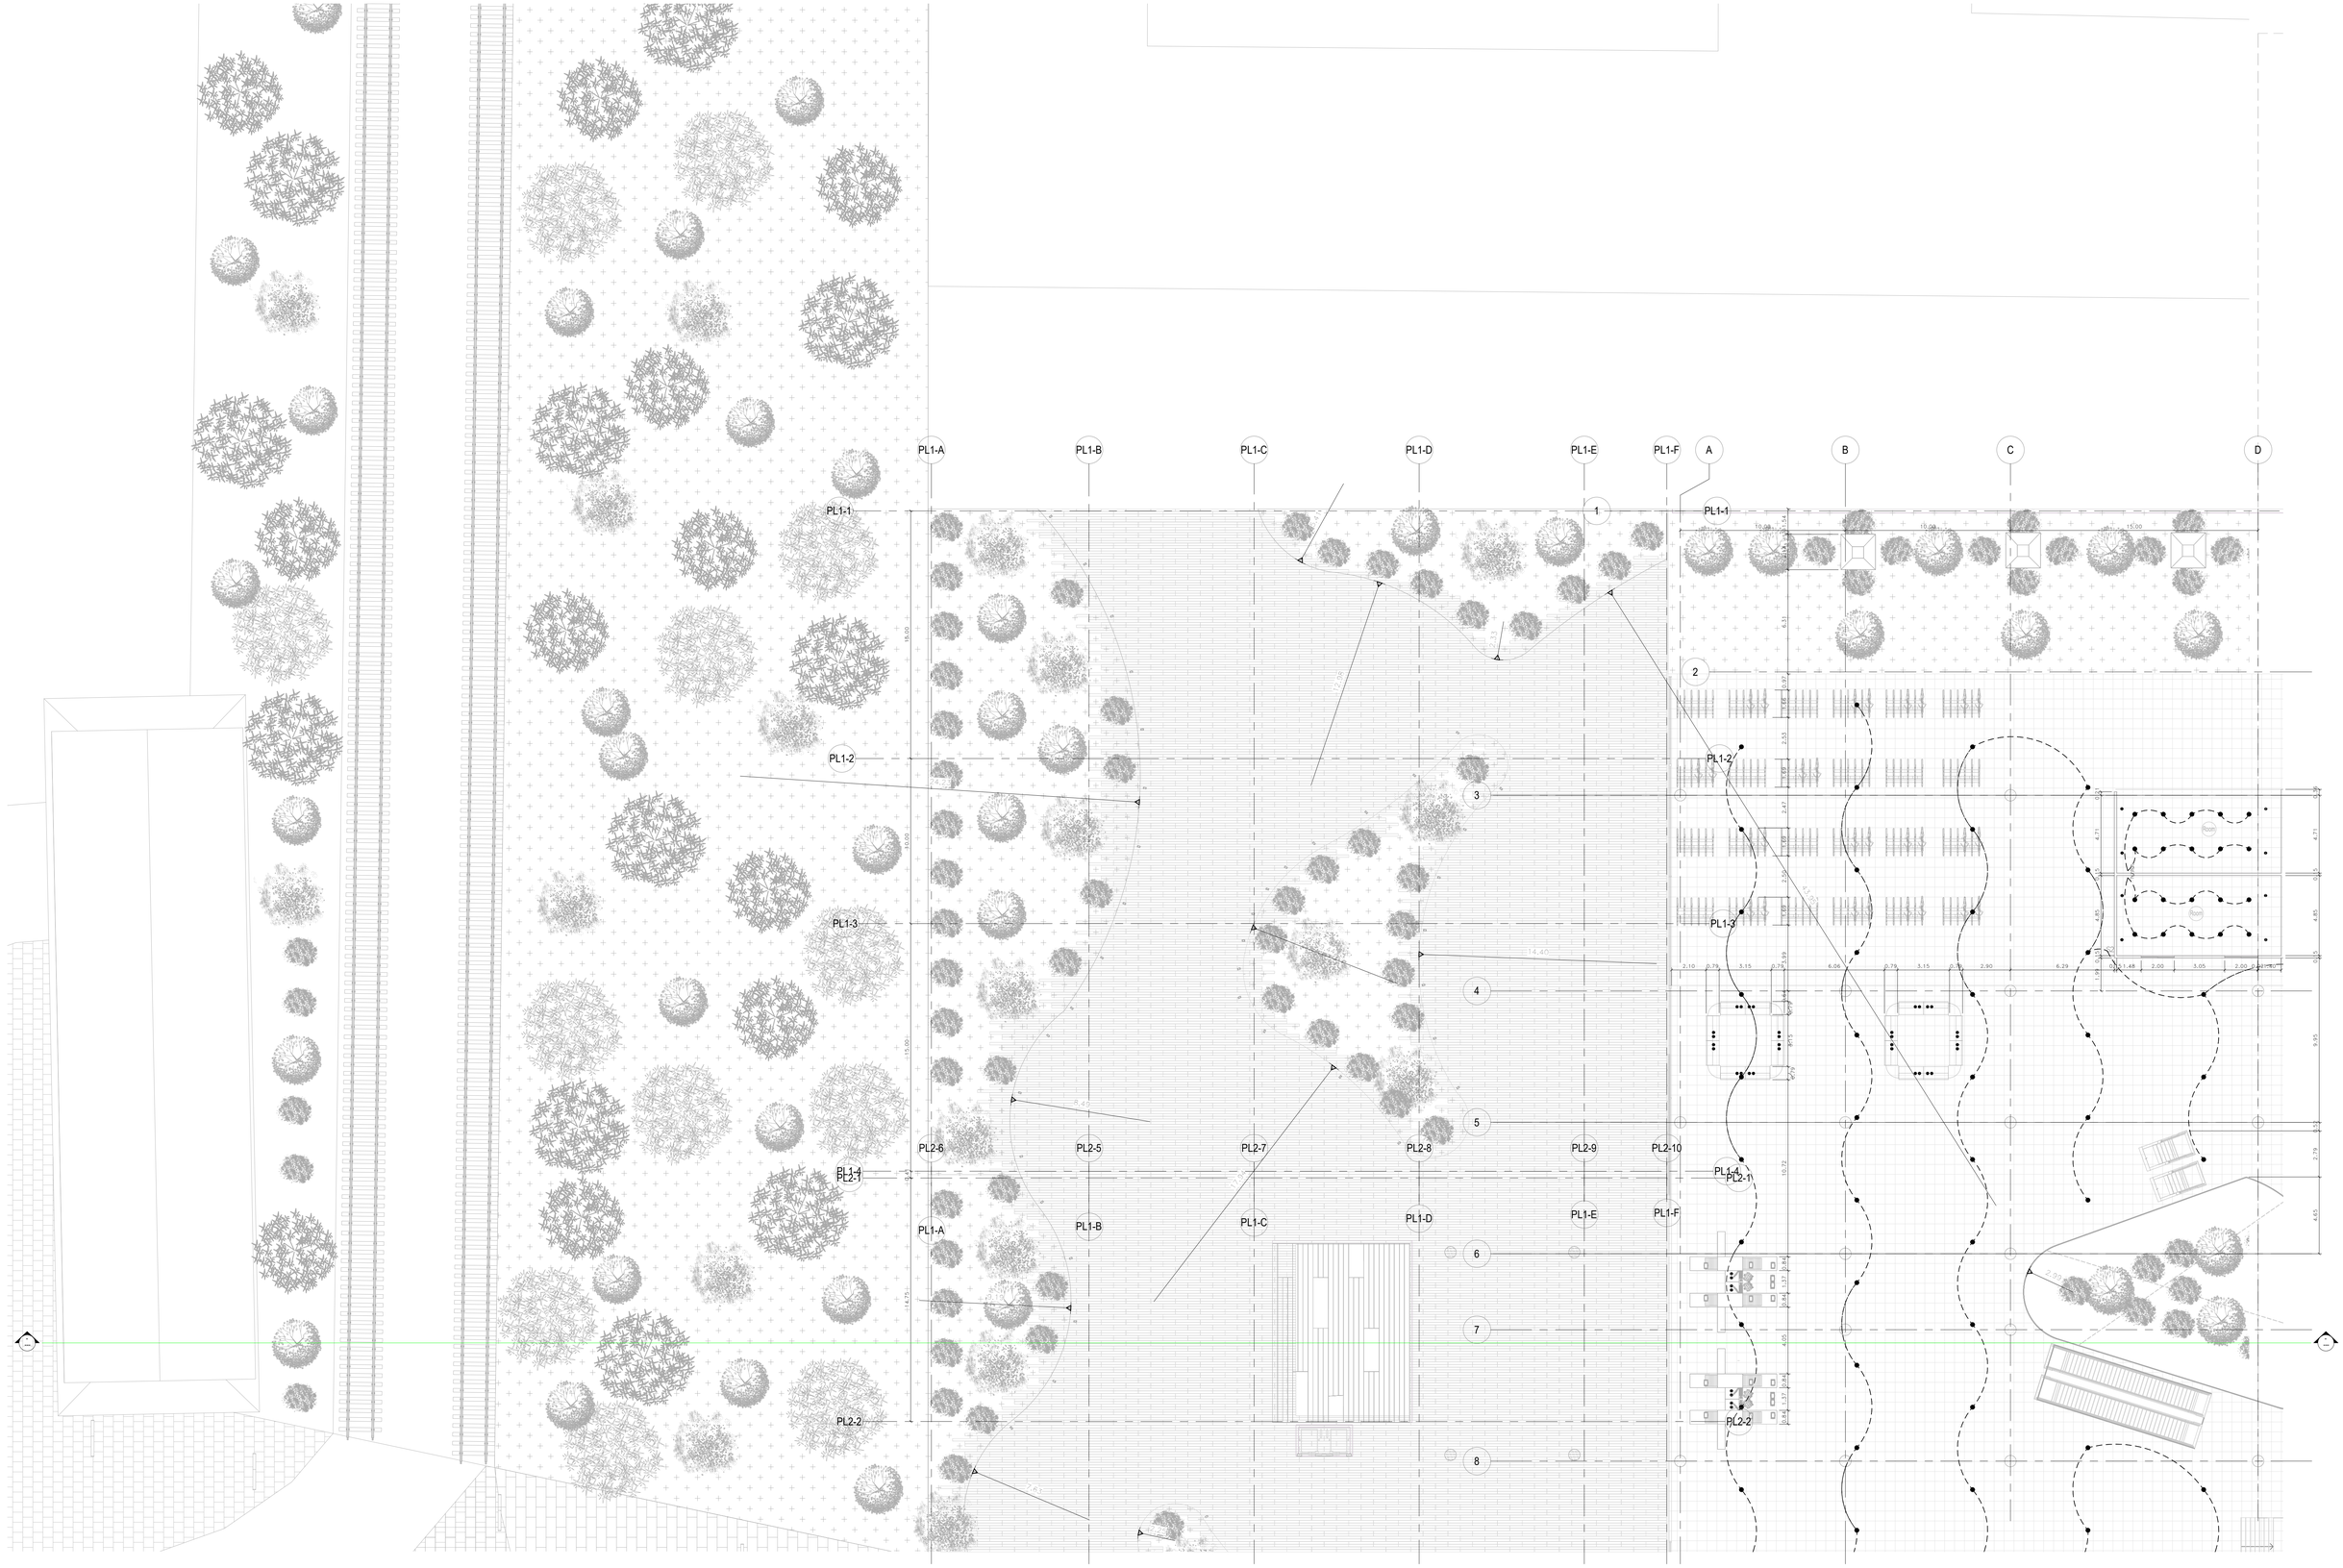


| | | | | | | |
|---|---|---|---|---|---|---|
| UNIVERSIDAD La Gran Colombia Fundada en 1951 | Facultad de Arquitectura<br>Proyecto de grado | **ESTACION INTERMODAL TOMAS CIPRIANO DE MOSQUERA** | **Contenido:**<br>PLANTA DE ACCESO | **Fecha:** 14/05/2021<br>**Esc:** 1 : 150 | **Plano:**<br>EL-02a | **Localización:** |

CONSECUTIVO 06 de 11

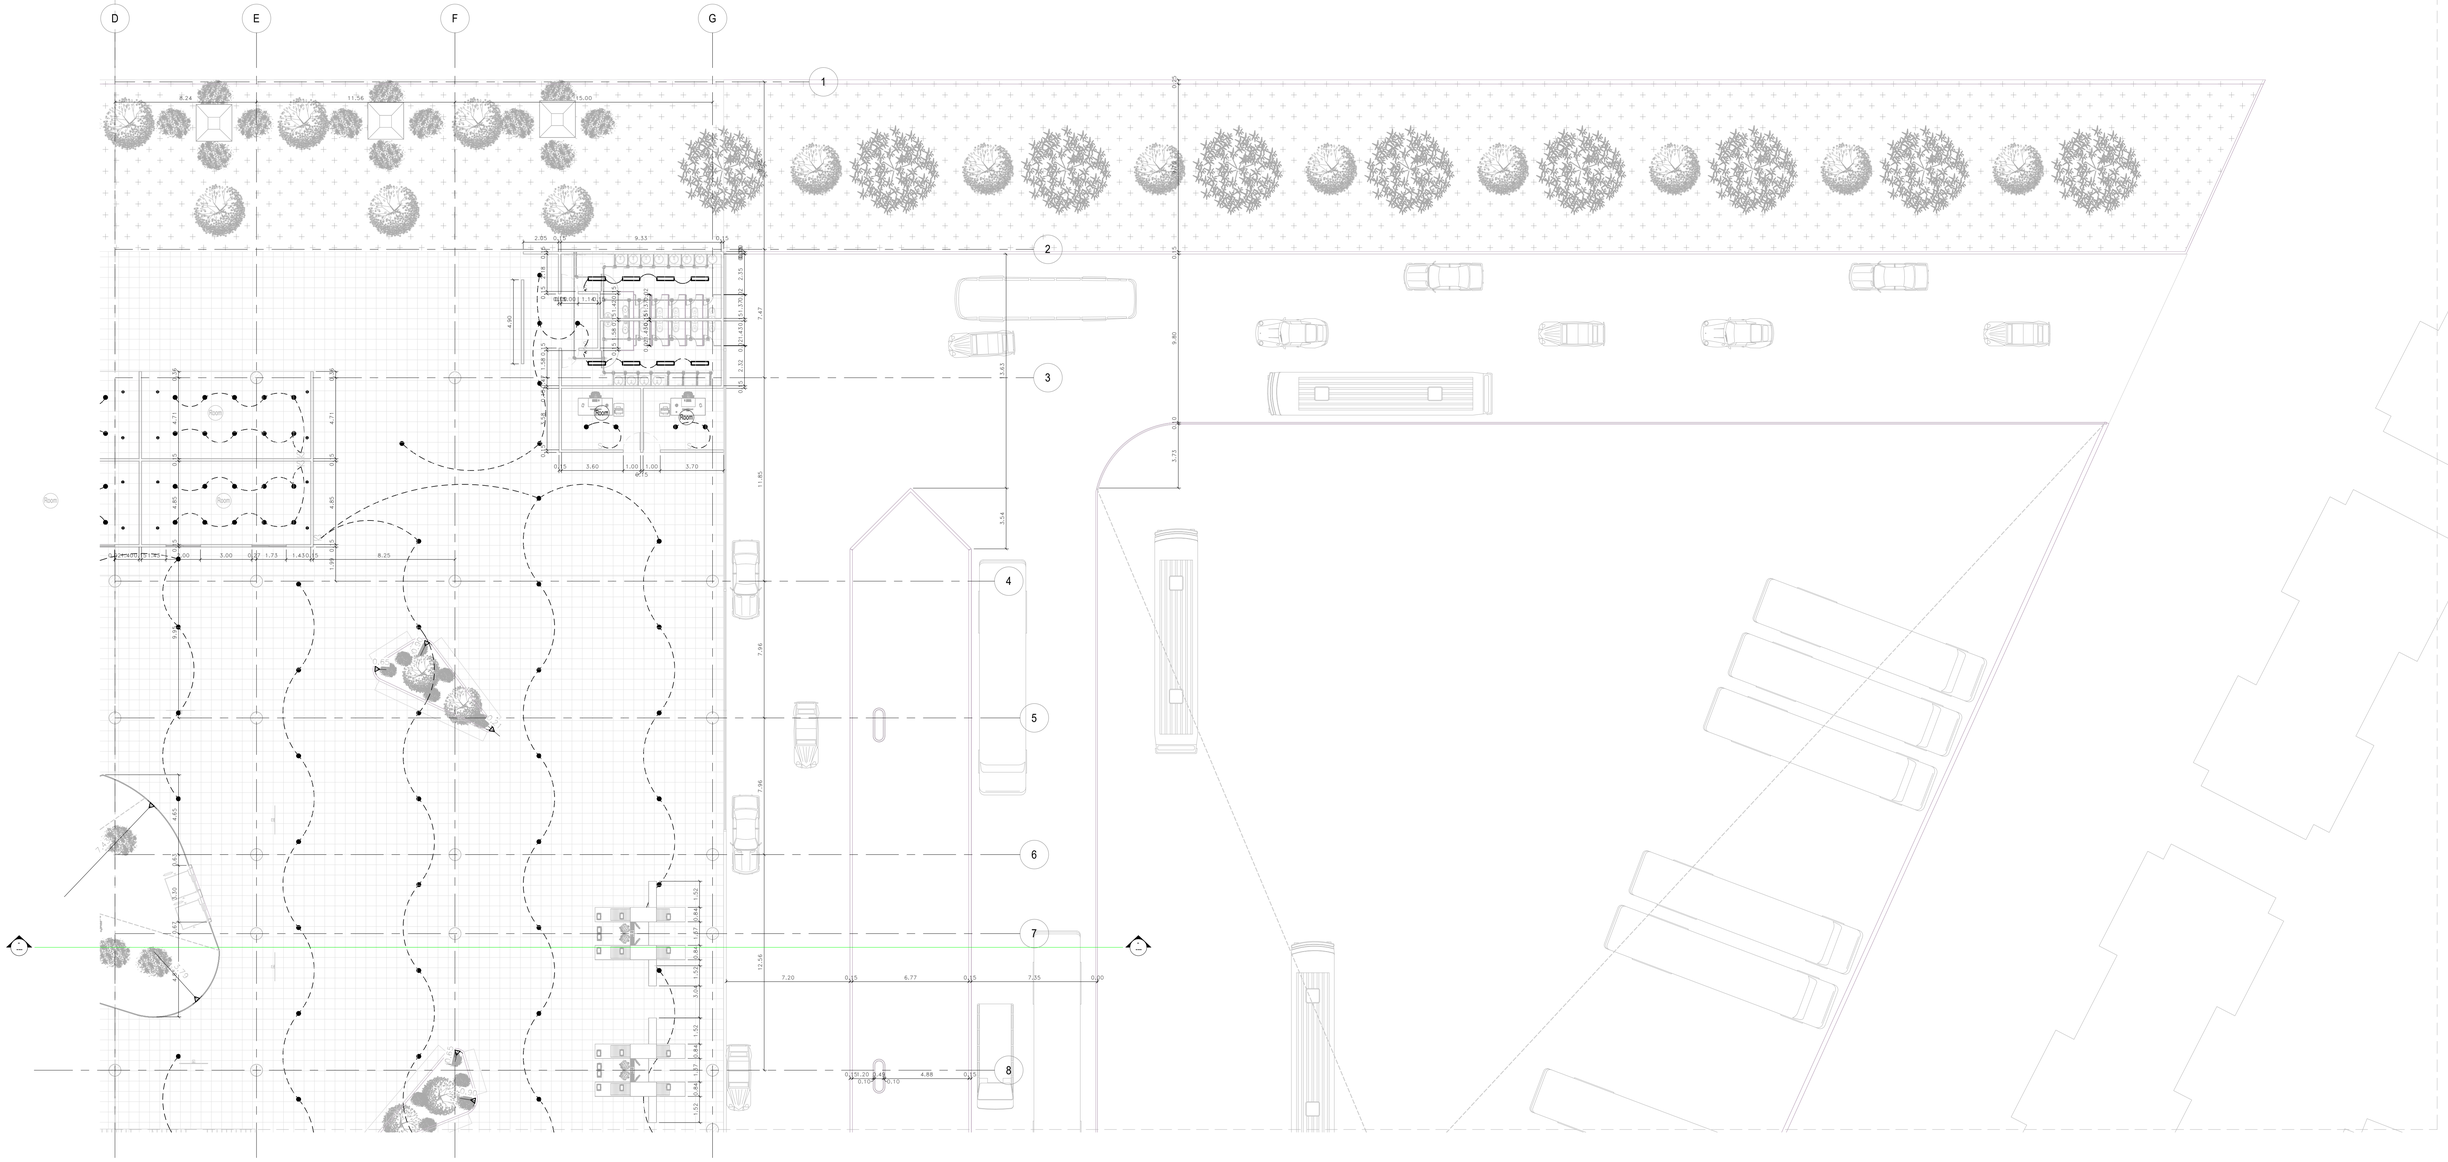


| | | | | | | |
|---|---|---|---|---|---|---|
| UNIVERSIDAD La Gran Colombia Fundada en 1951 | Facultad de Arquitectura<br>Proyecto de grado | **ESTACION INTERMODAL TOMAS CIPRIANO DE MOSQUERA** | **Contenido:**<br>PLANTA DE ACCESO | **Fecha:** 14/05/2021<br>**Esc:** 1 : 150 | **Plano:**<br>EL-02b | **Localización:** |

CONSECUTIVO 07 de 11

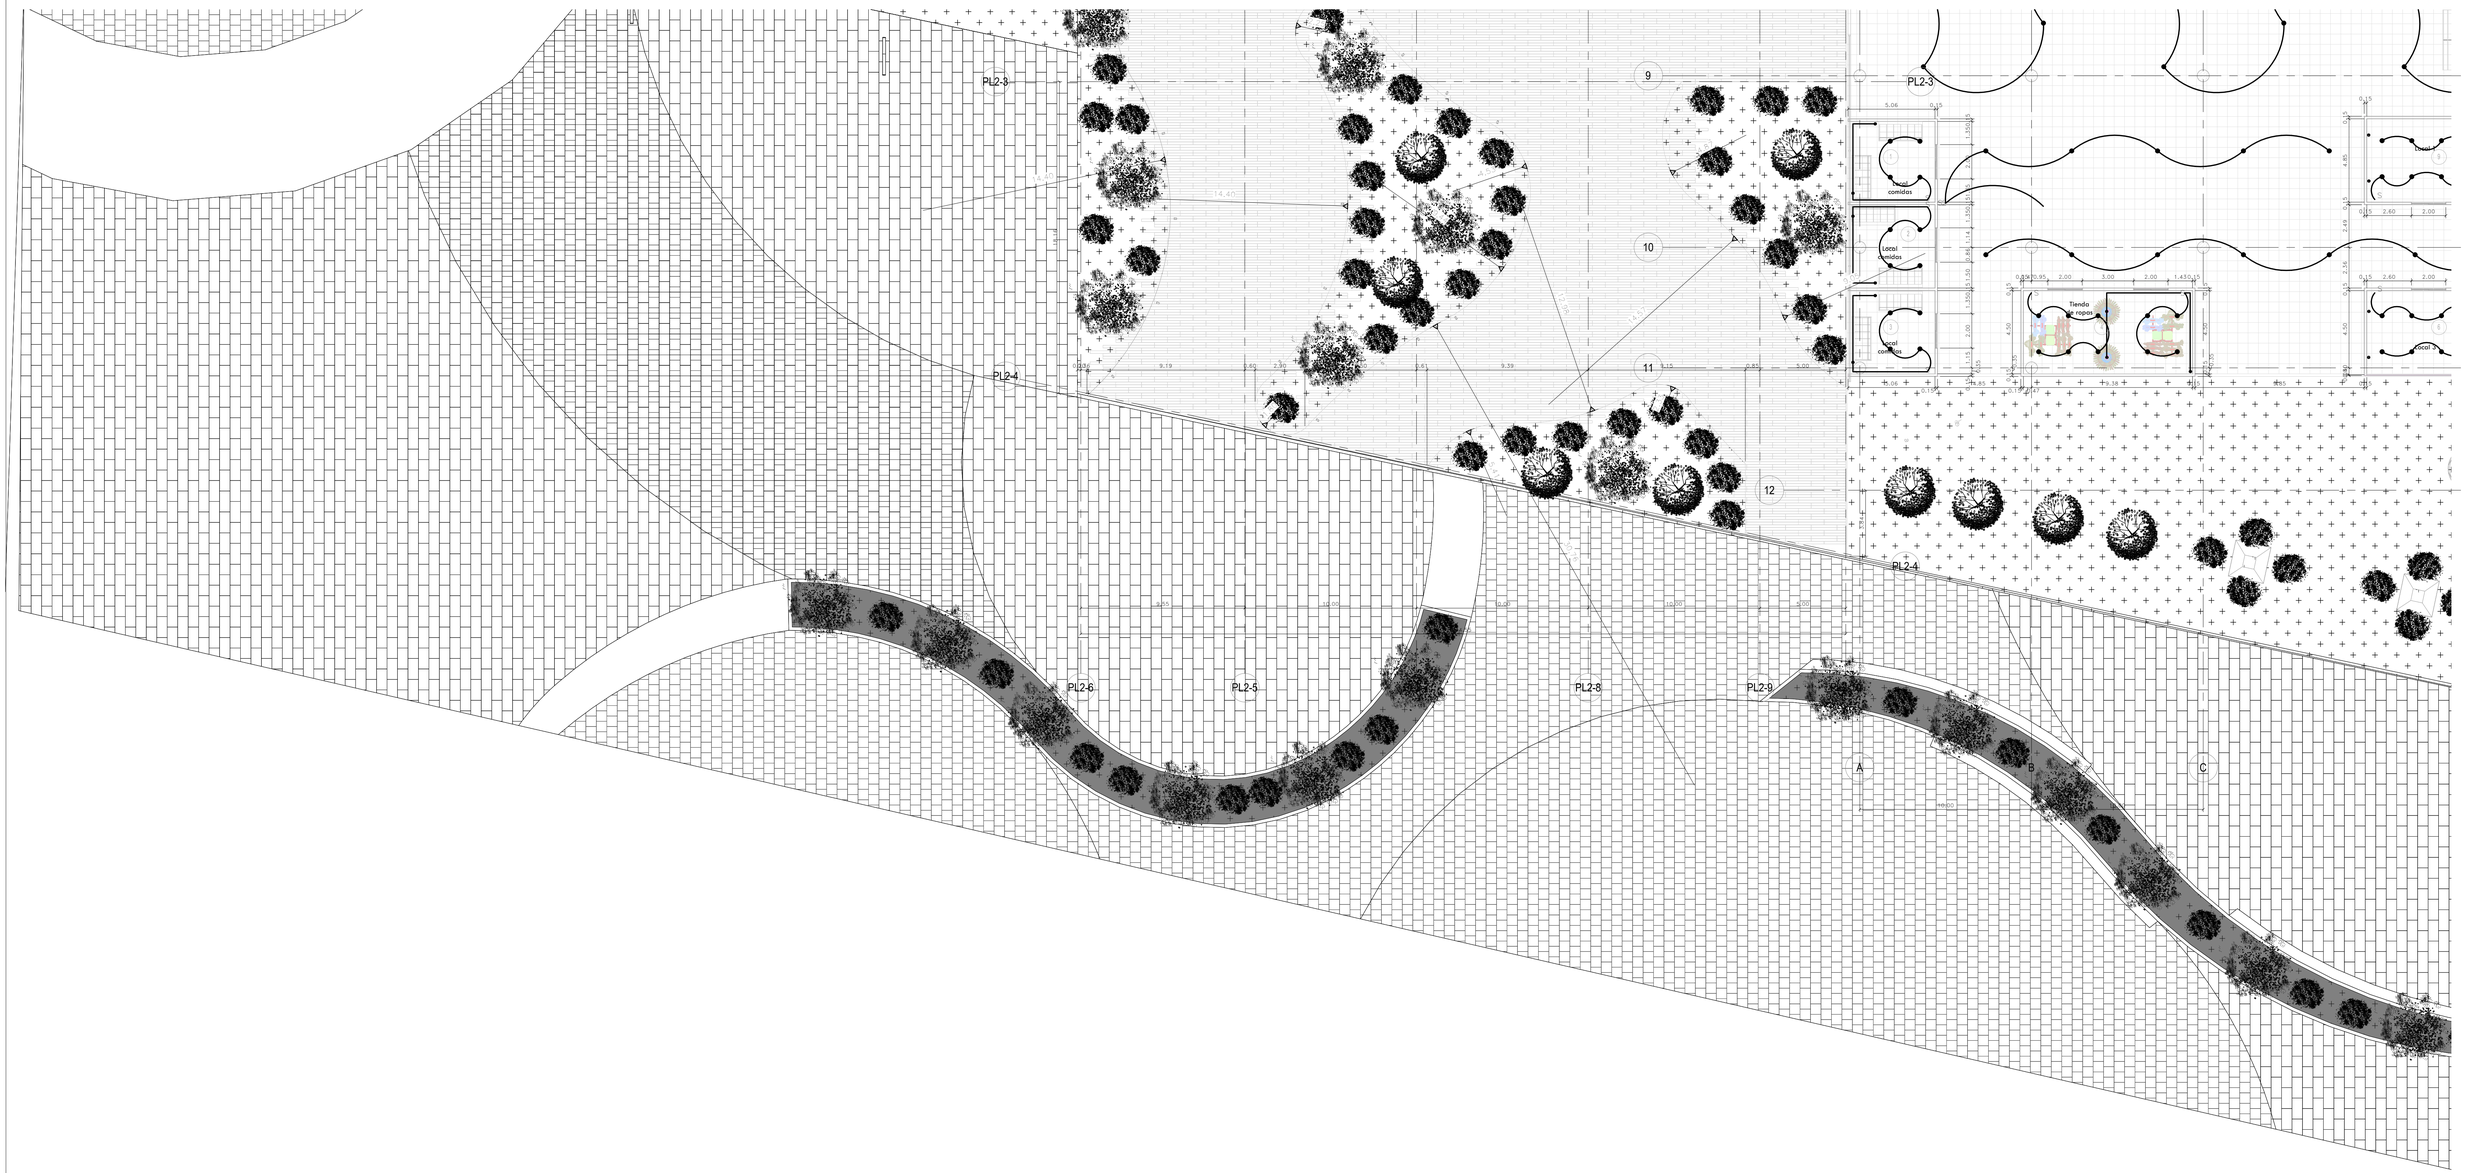


| | | | | | | |
|---|---|---|---|---|---|---|
| UNIVERSIDAD La Gran Colombia Fundada en 1951 | Facultad de Arquitectura<br>Proyecto de grado | **ESTACION INTERMODAL TOMAS CIPRIANO DE MOSQUERA** | **Contenido:**<br>PLANTA DE ACCESO | **Fecha:** 14/05/2021<br>**Esc:** 1 : 150 | **Plano:**<br>EL-02c | **Localización:** |

CONSECUTIVO 08 de 11

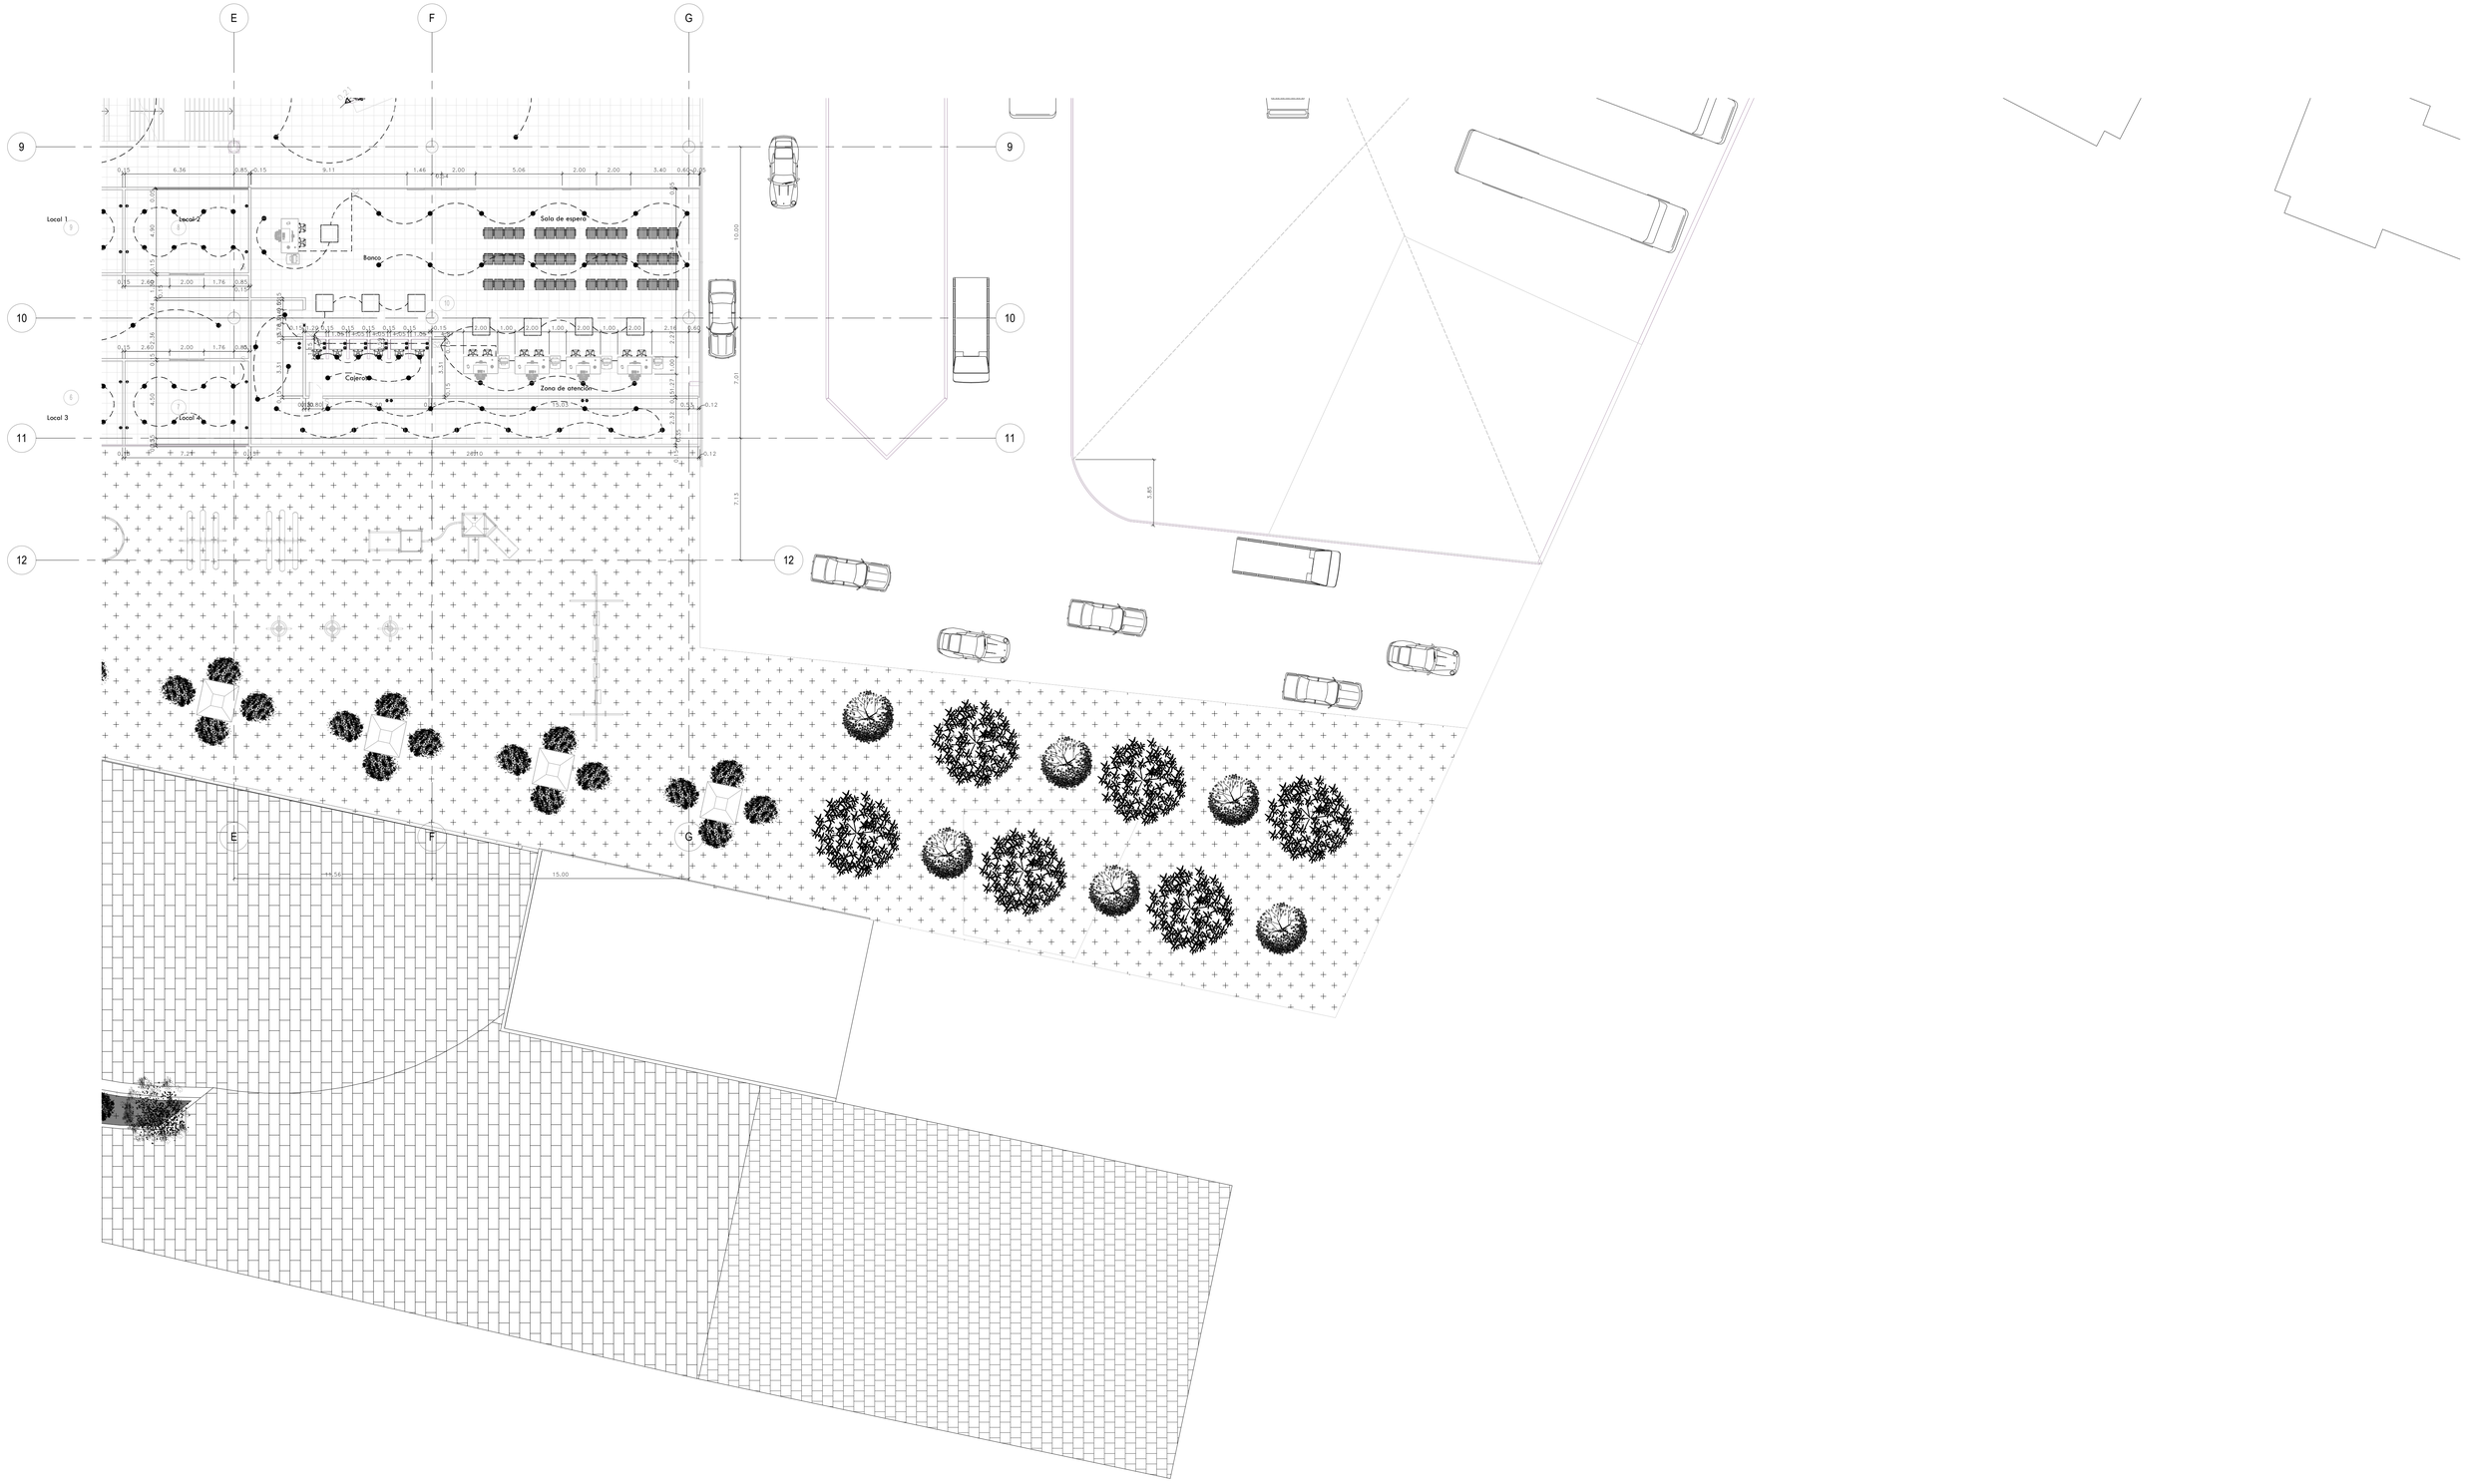


| | | | | | | |
|---|---|---|---|---|---|---|
| UNIVERSIDAD La Gran Colombia Fundada en 1951 | Facultad de Arquitectura<br>Proyecto de grado | **ESTACION INTERMODAL TOMAS CIPRIANO DE MOSQUERA** | **Contenido:**<br>PLANTA DE ACCESO | **Fecha:** 14/05/2021<br>**Esc:** 1 : 150 | **Plano:**<br>EL-02d | **Localización:** |

CONSECUTIVO 09 de 11

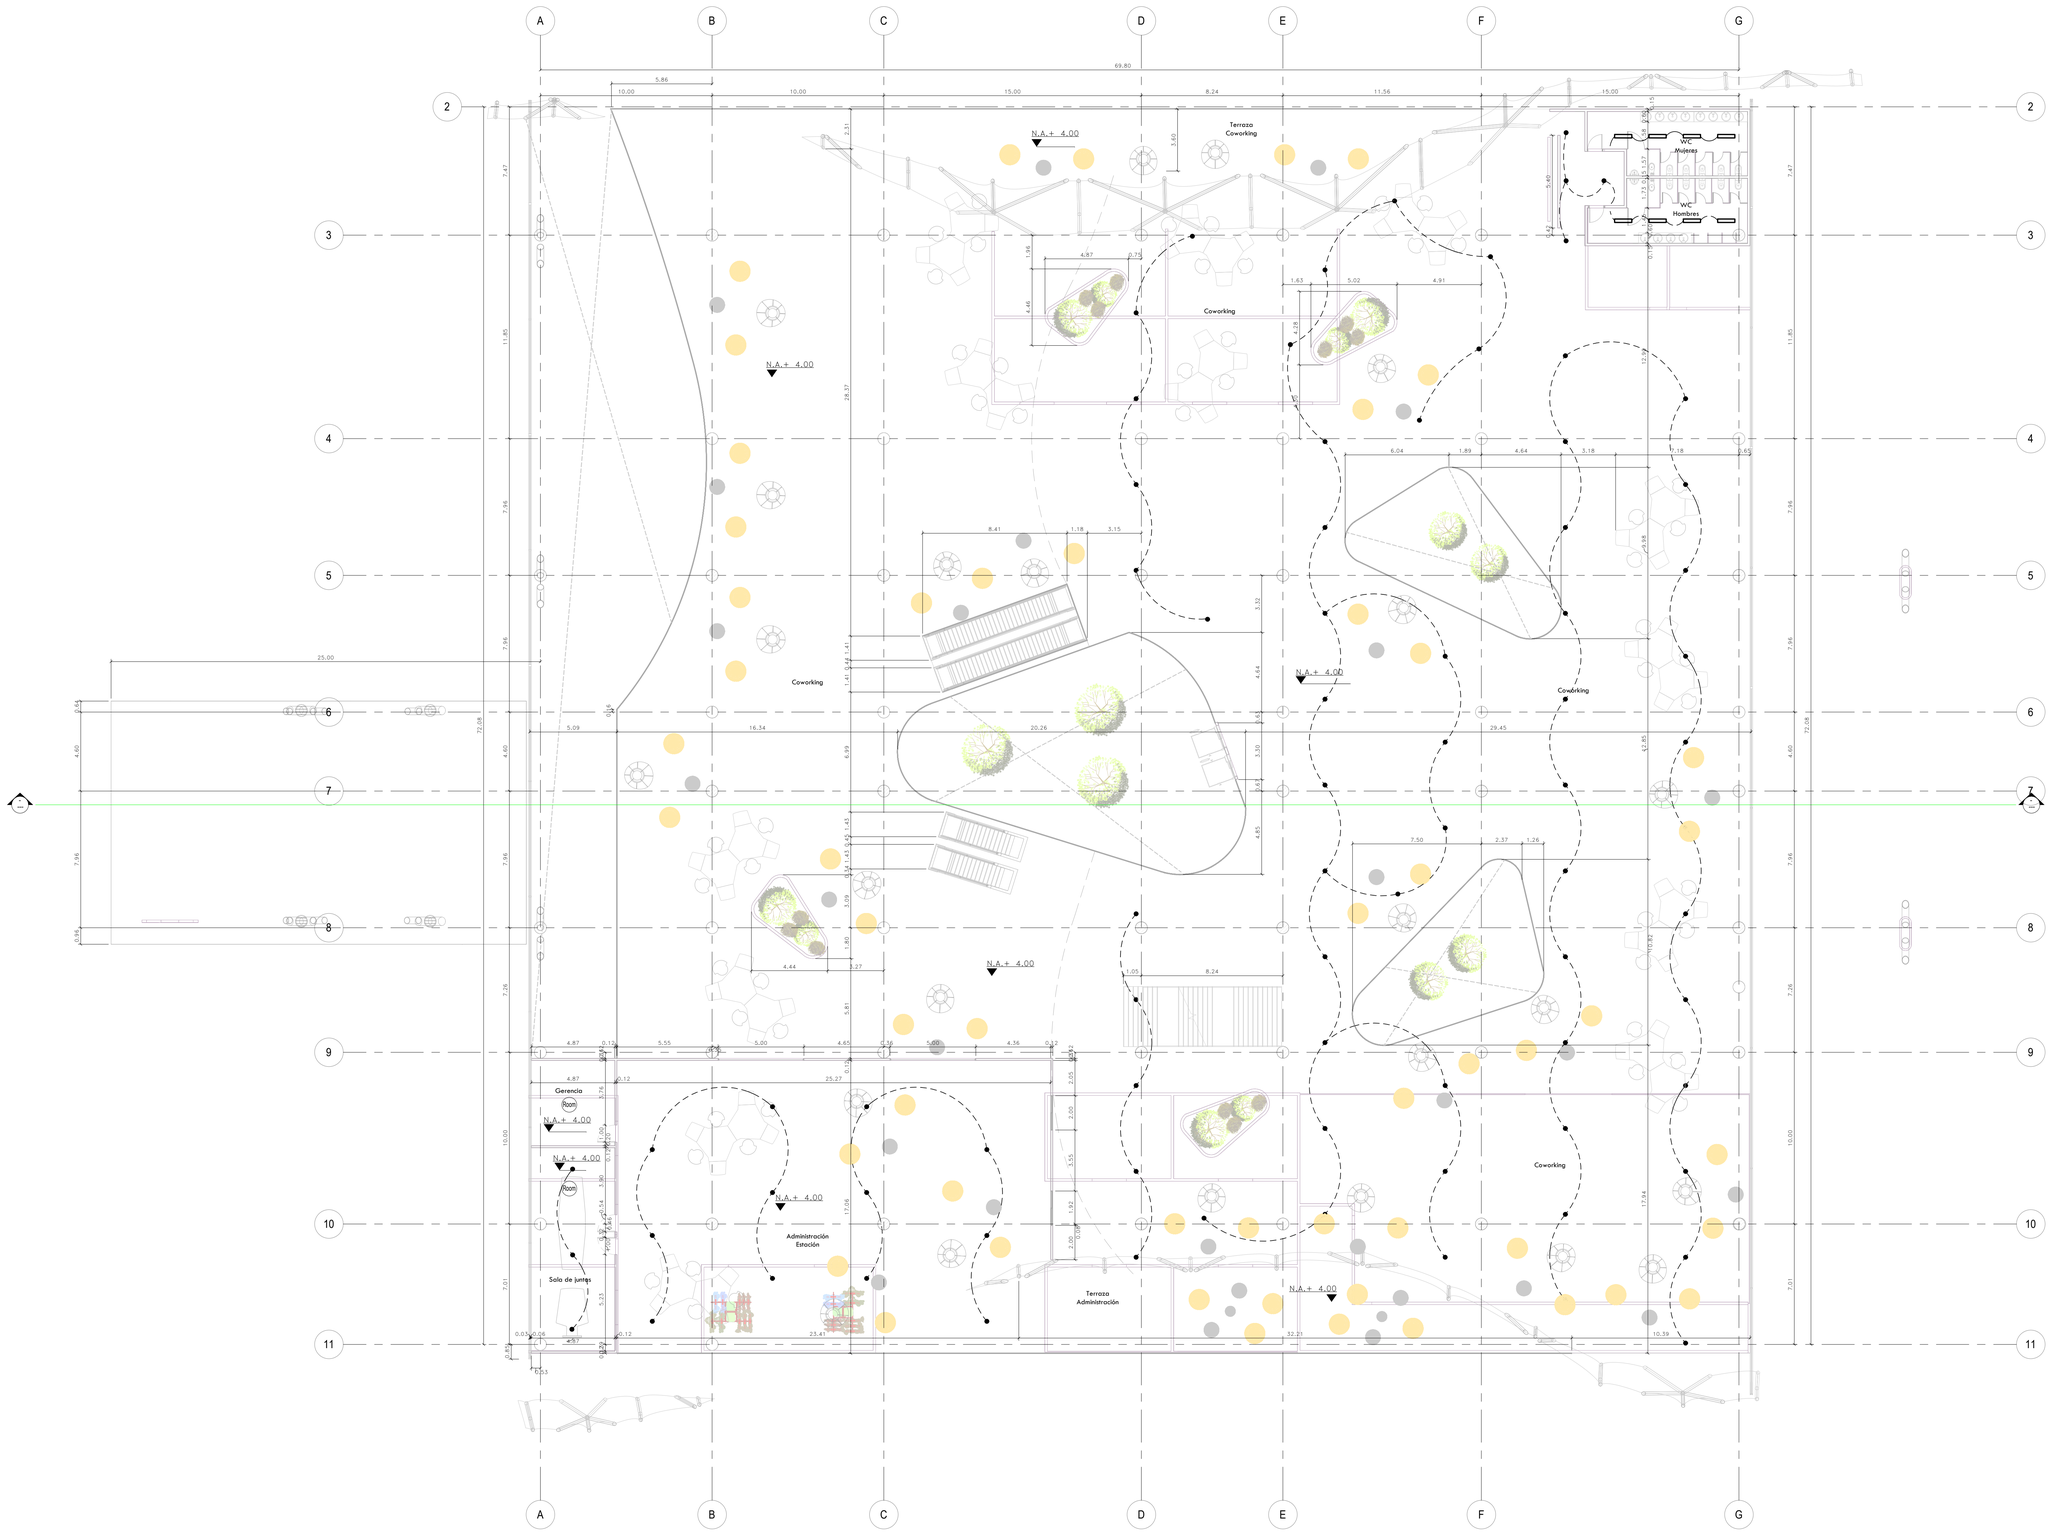


| | | | | | | |
|---|---|---|---|---|---|---|
| UNIVERSIDAD La Gran Colombia Fundada en 1951 | Facultad de Arquitectura Proyecto de grado | **ESTACION INTERMODAL TOMAS CIPRIANO DE MOSQUERA** | **Contenido:** PLANTA DE PISO 2 | **Fecha:** 14/05/2021 **Esc:** 1 : 150 | **Plano:** EL-03 | **Localización:** |

CONSECUTIVO 10 de 11

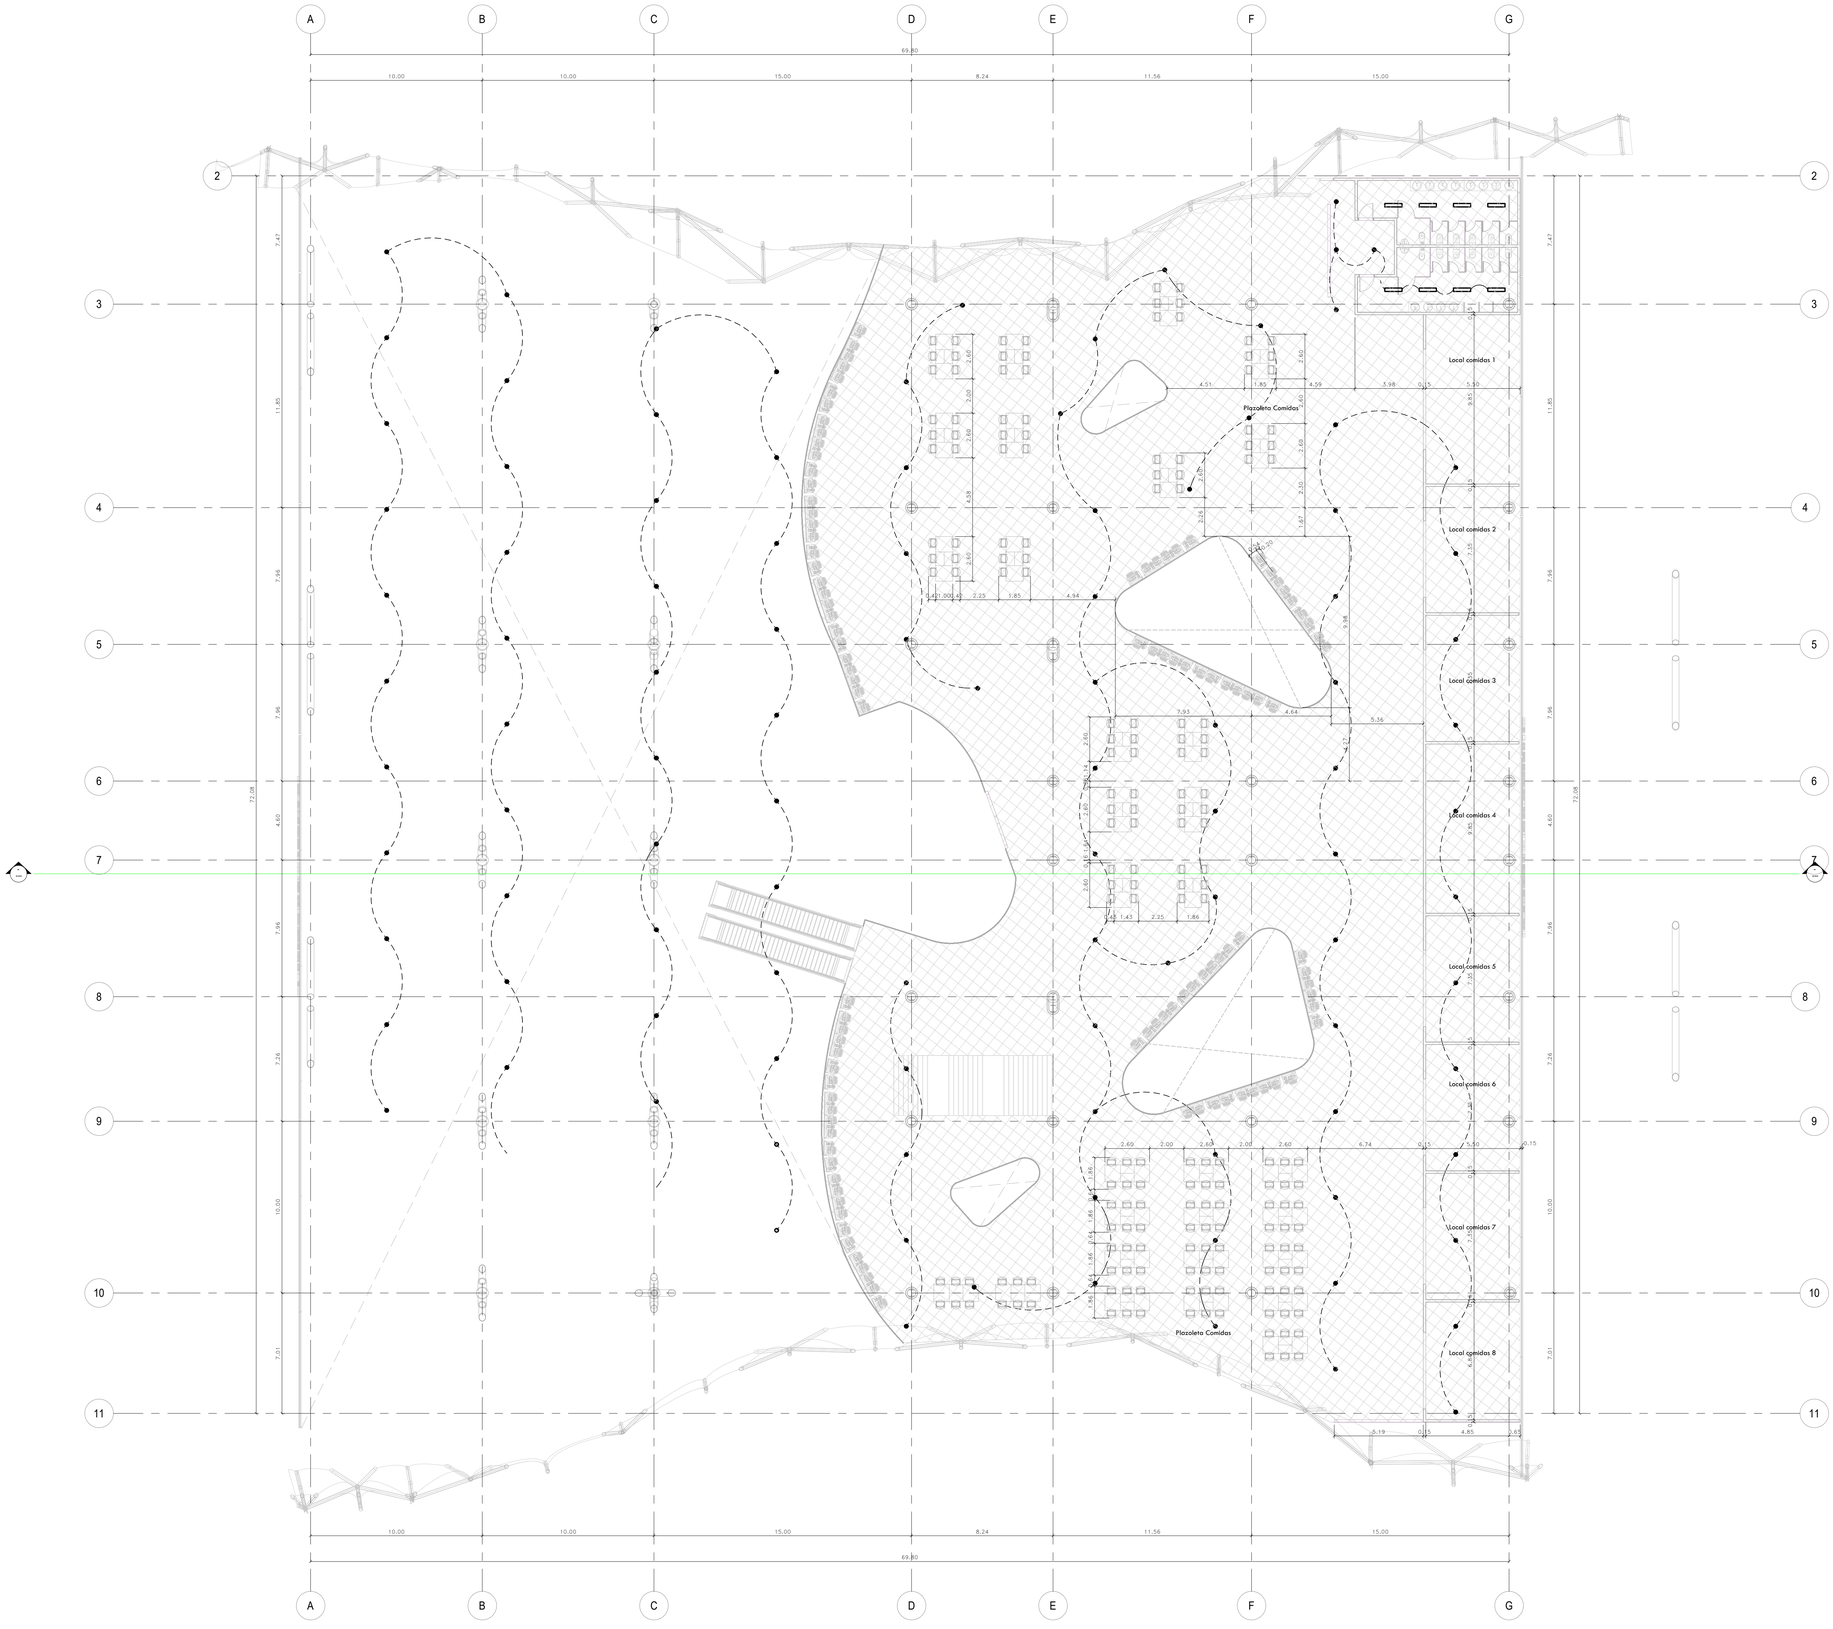
A
B
C
D
E
F
G
69.80
10.00
10.00
15.00
8.24
11.56
15.00
2
3
4
5
6
7
8
9
10
11
Local comidas 1
Plazoleta Comidas
Local comidas 2
Local comidas 3
Local comidas 4
Local comidas 5
Local comidas 6
Local comidas 7
Plazoleta Comidas
Local comidas 8

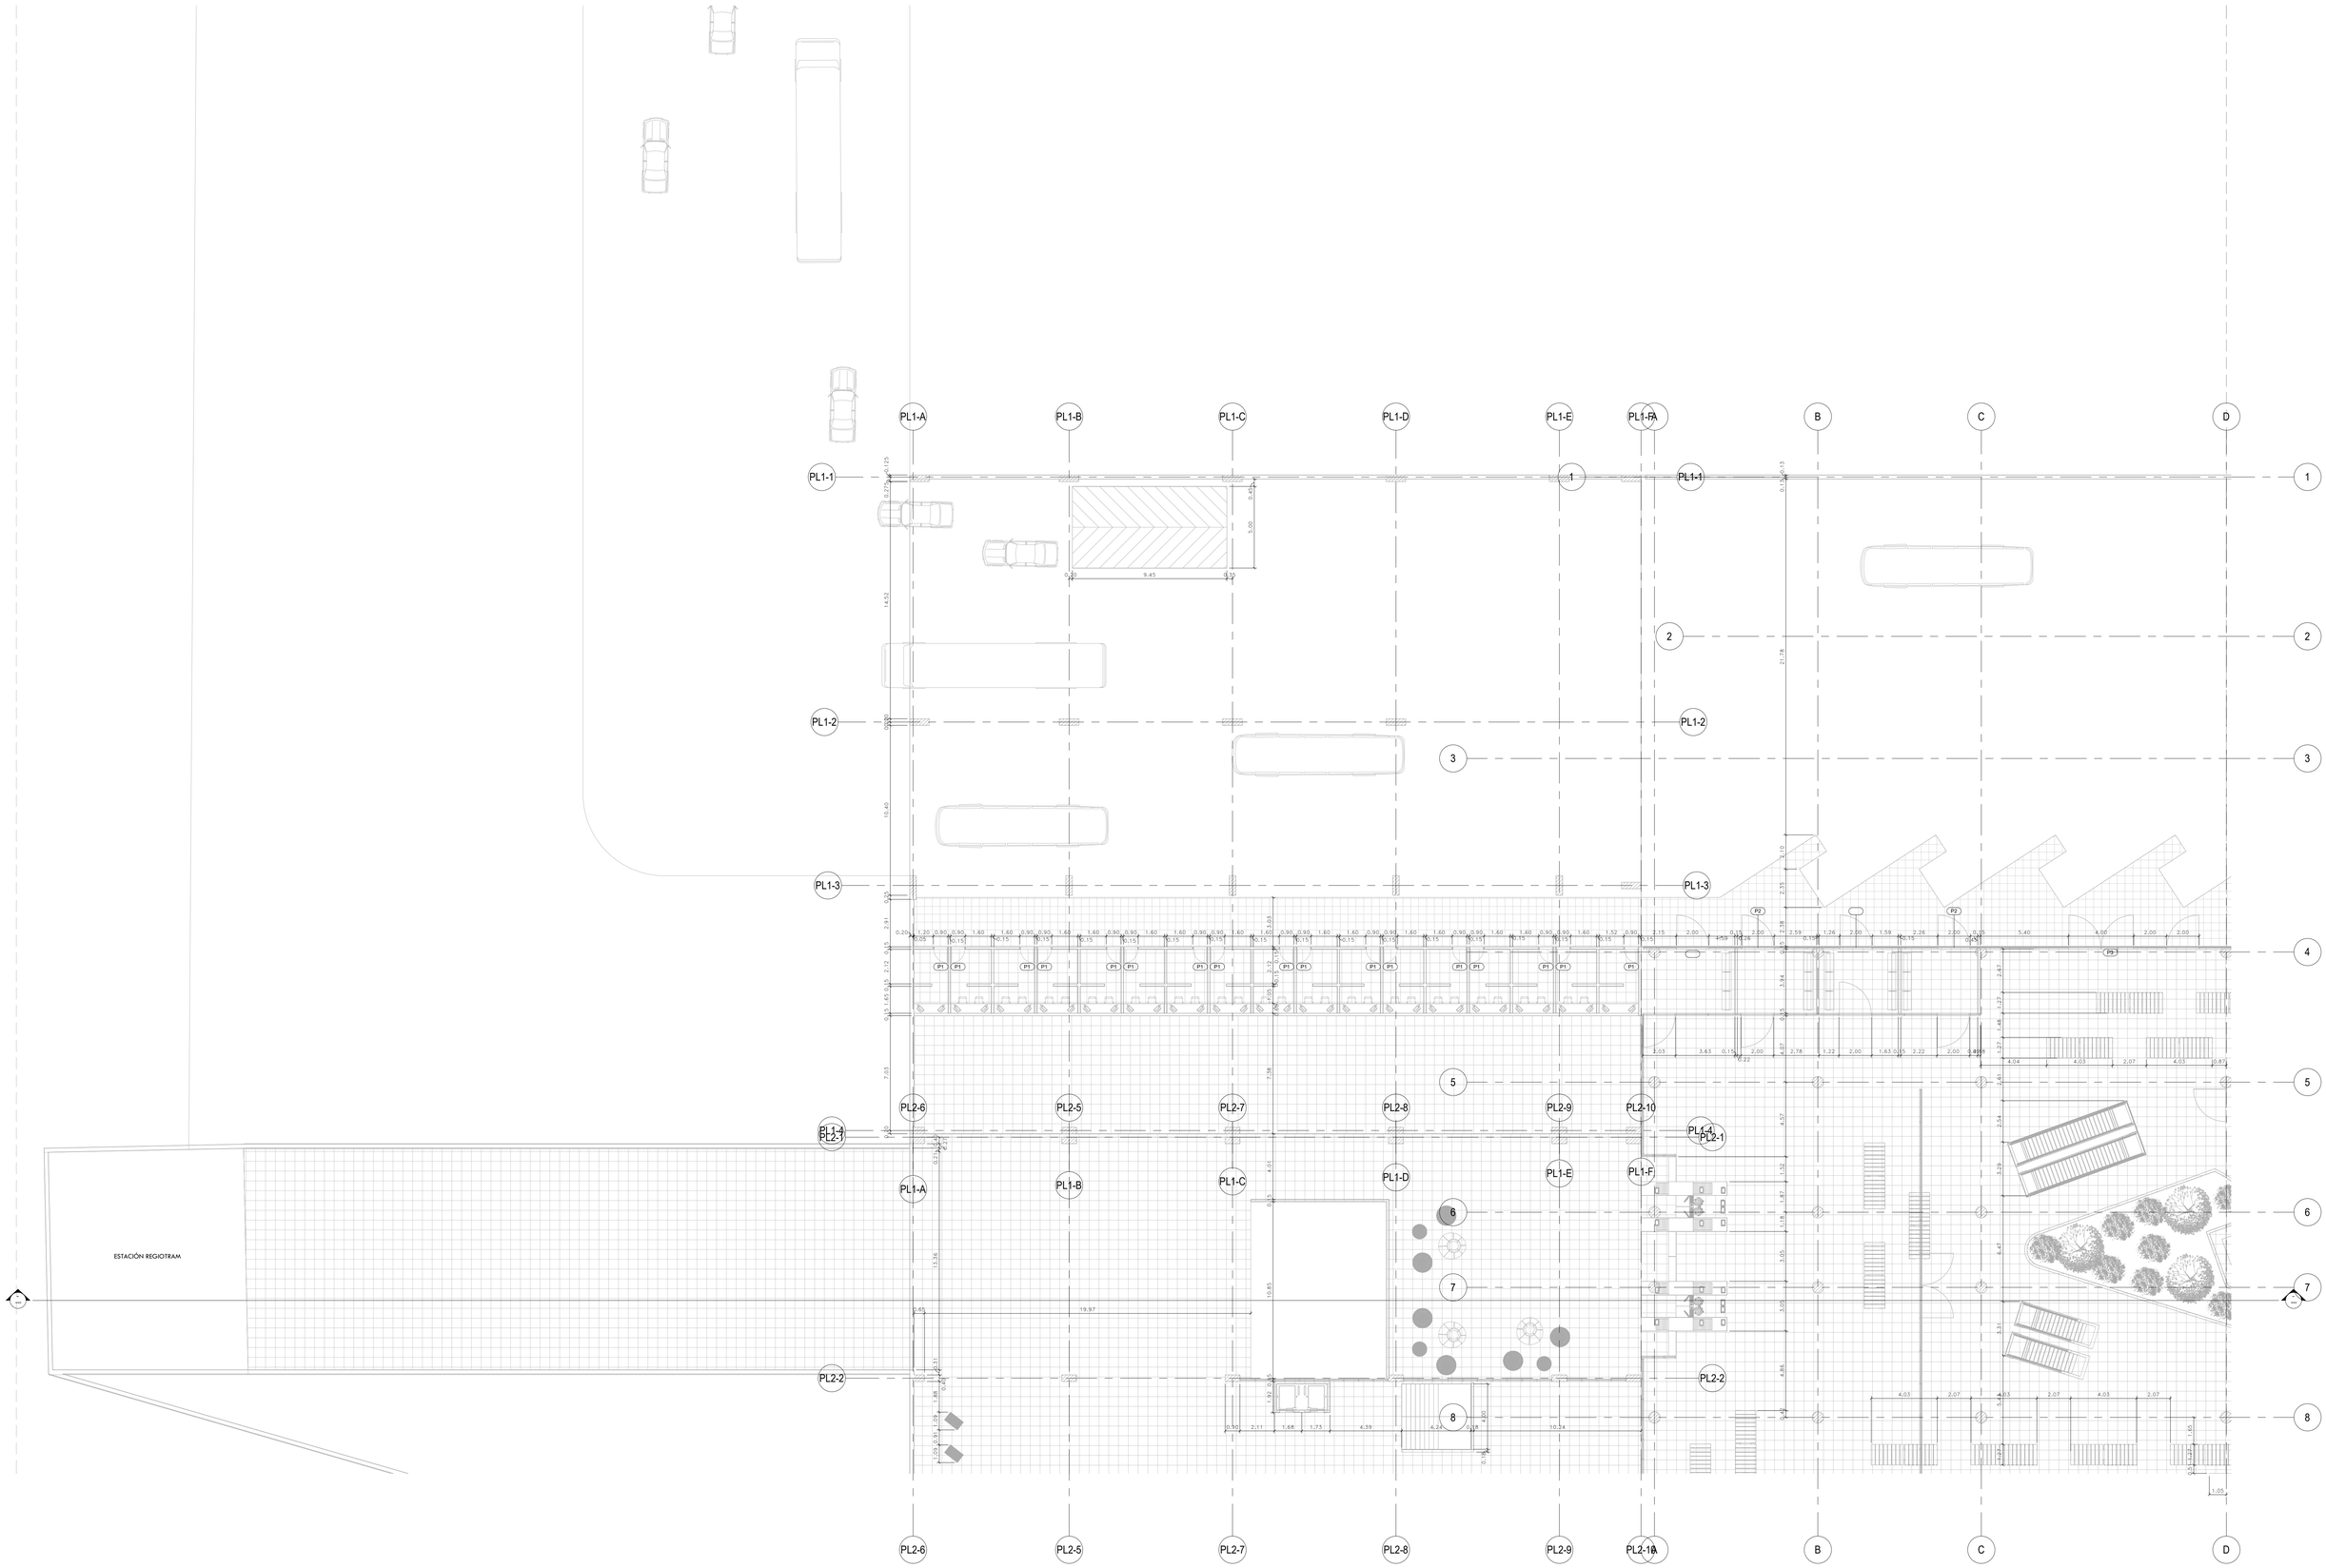


UNIVERSIDAD La Gran Colombia
Fundada en 1951

**Facultad de Arquitectura**
**Proyecto de grado**

# ESTACION INTERMODAL TOMAS CIPRIANO DE MOSQUERA

**Contenido:**
PLANTA DE SOTANO 1

**Fecha:** 14/05/2021

**Esc:** 1 : 150

**Plano:**
H-01a

**Localización:**

CONSECUTIVO
01 de 11

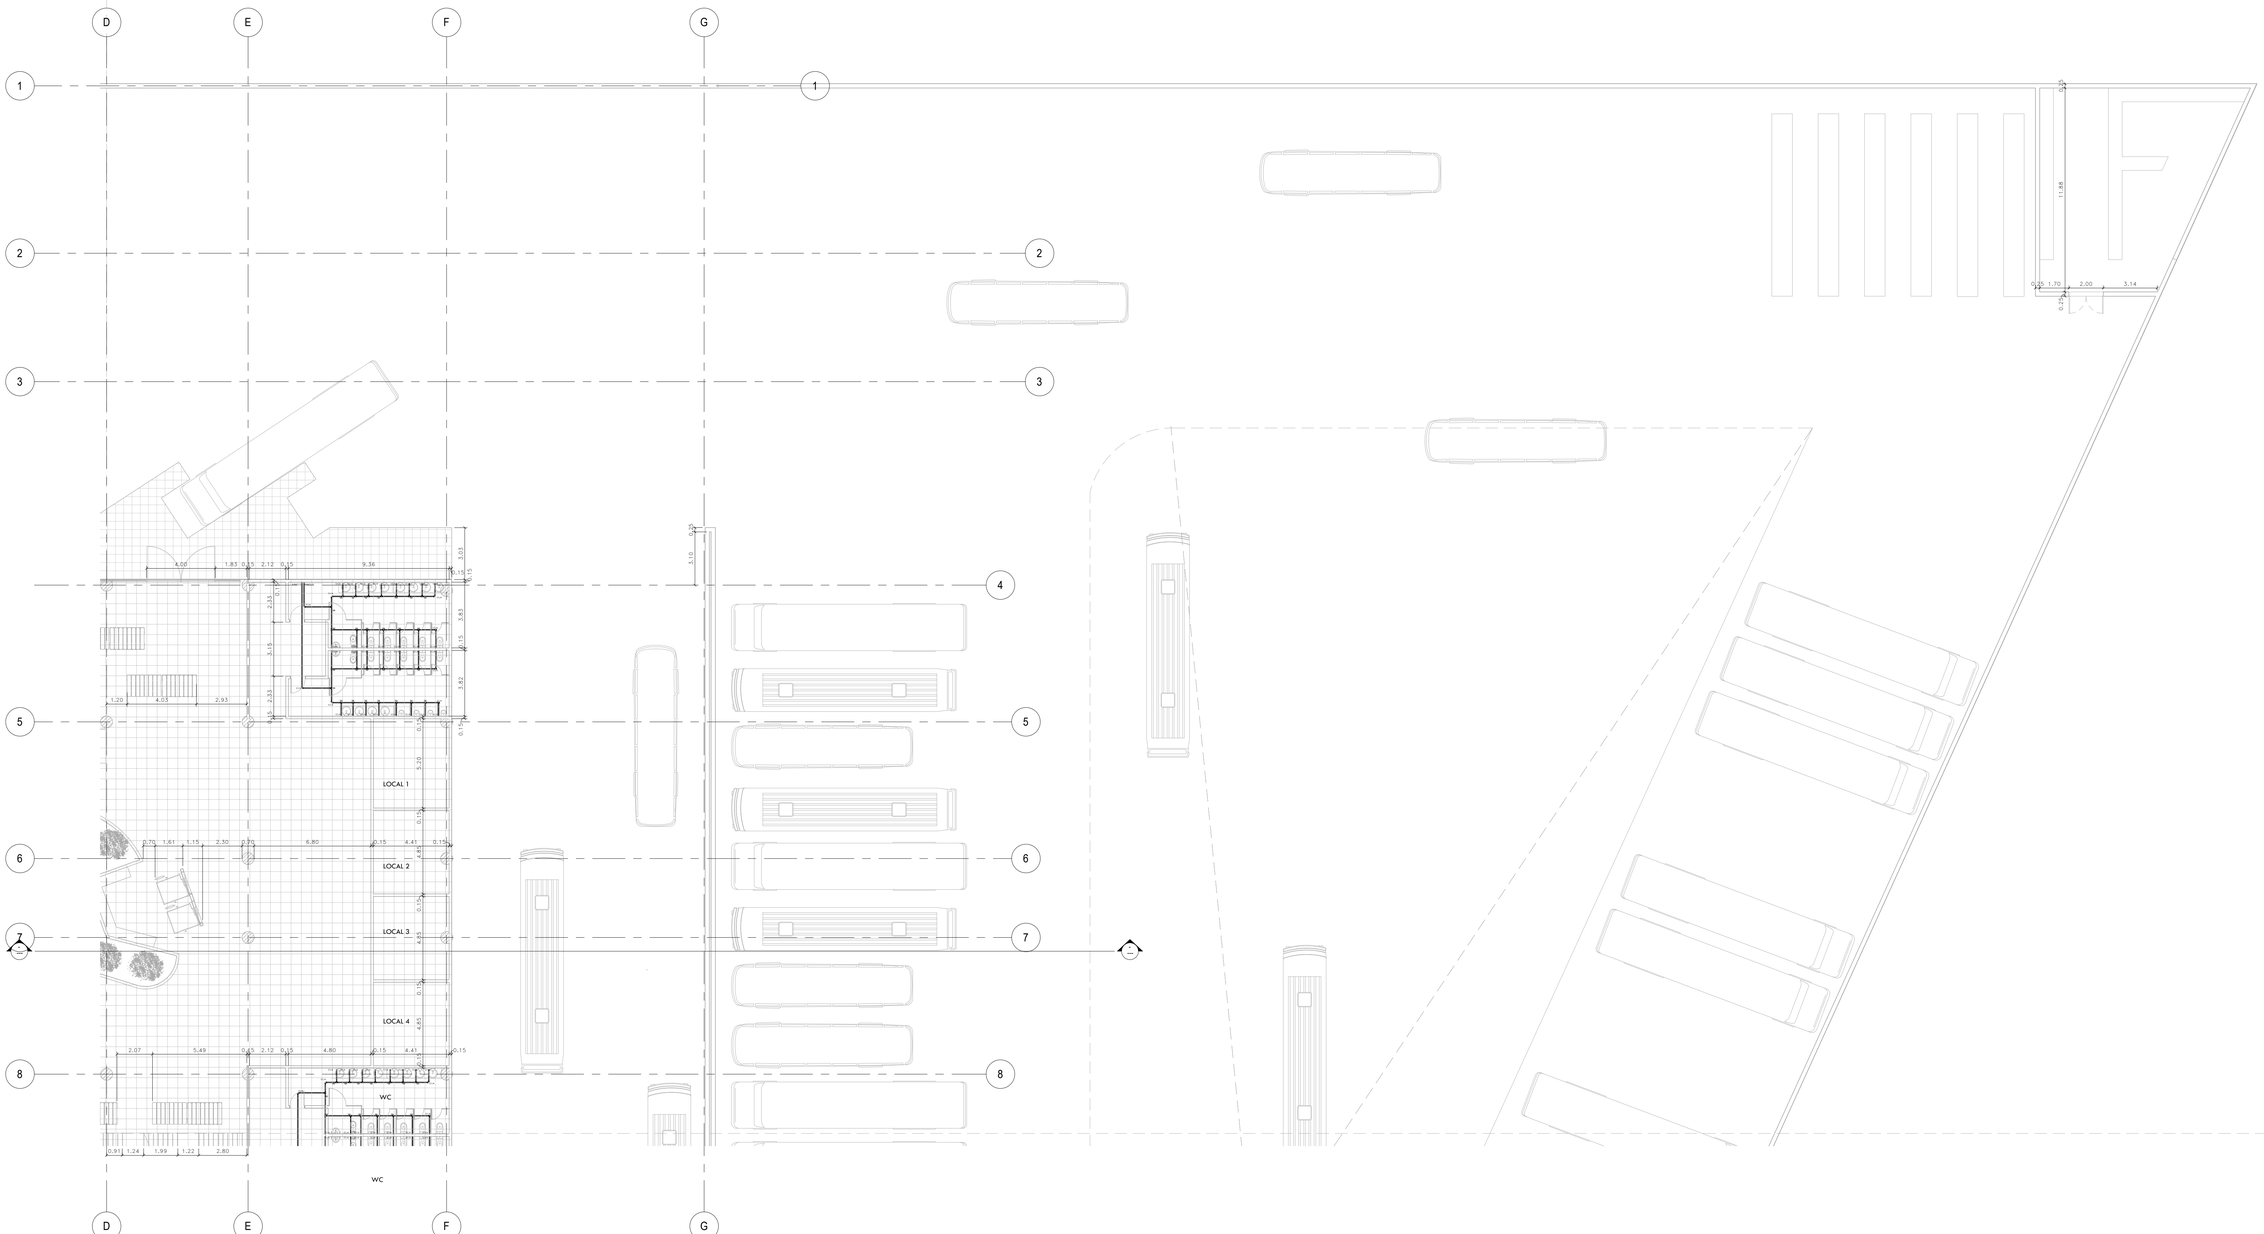


UNIVERSIDAD La Gran Colombia
Fundada en 1951

**Facultad de Arquitectura**
**Proyecto de grado**

# ESTACION INTERMODAL TOMAS CIPRIANO DE MOSQUERA

**Contenido:**
PLANTA DE SOTANO 1

**Fecha:** 14/05/2021

**Esc:** 1 : 150

**Plano:**
H-01b

**Localización:**

CONSECUTIVO
02 de 11

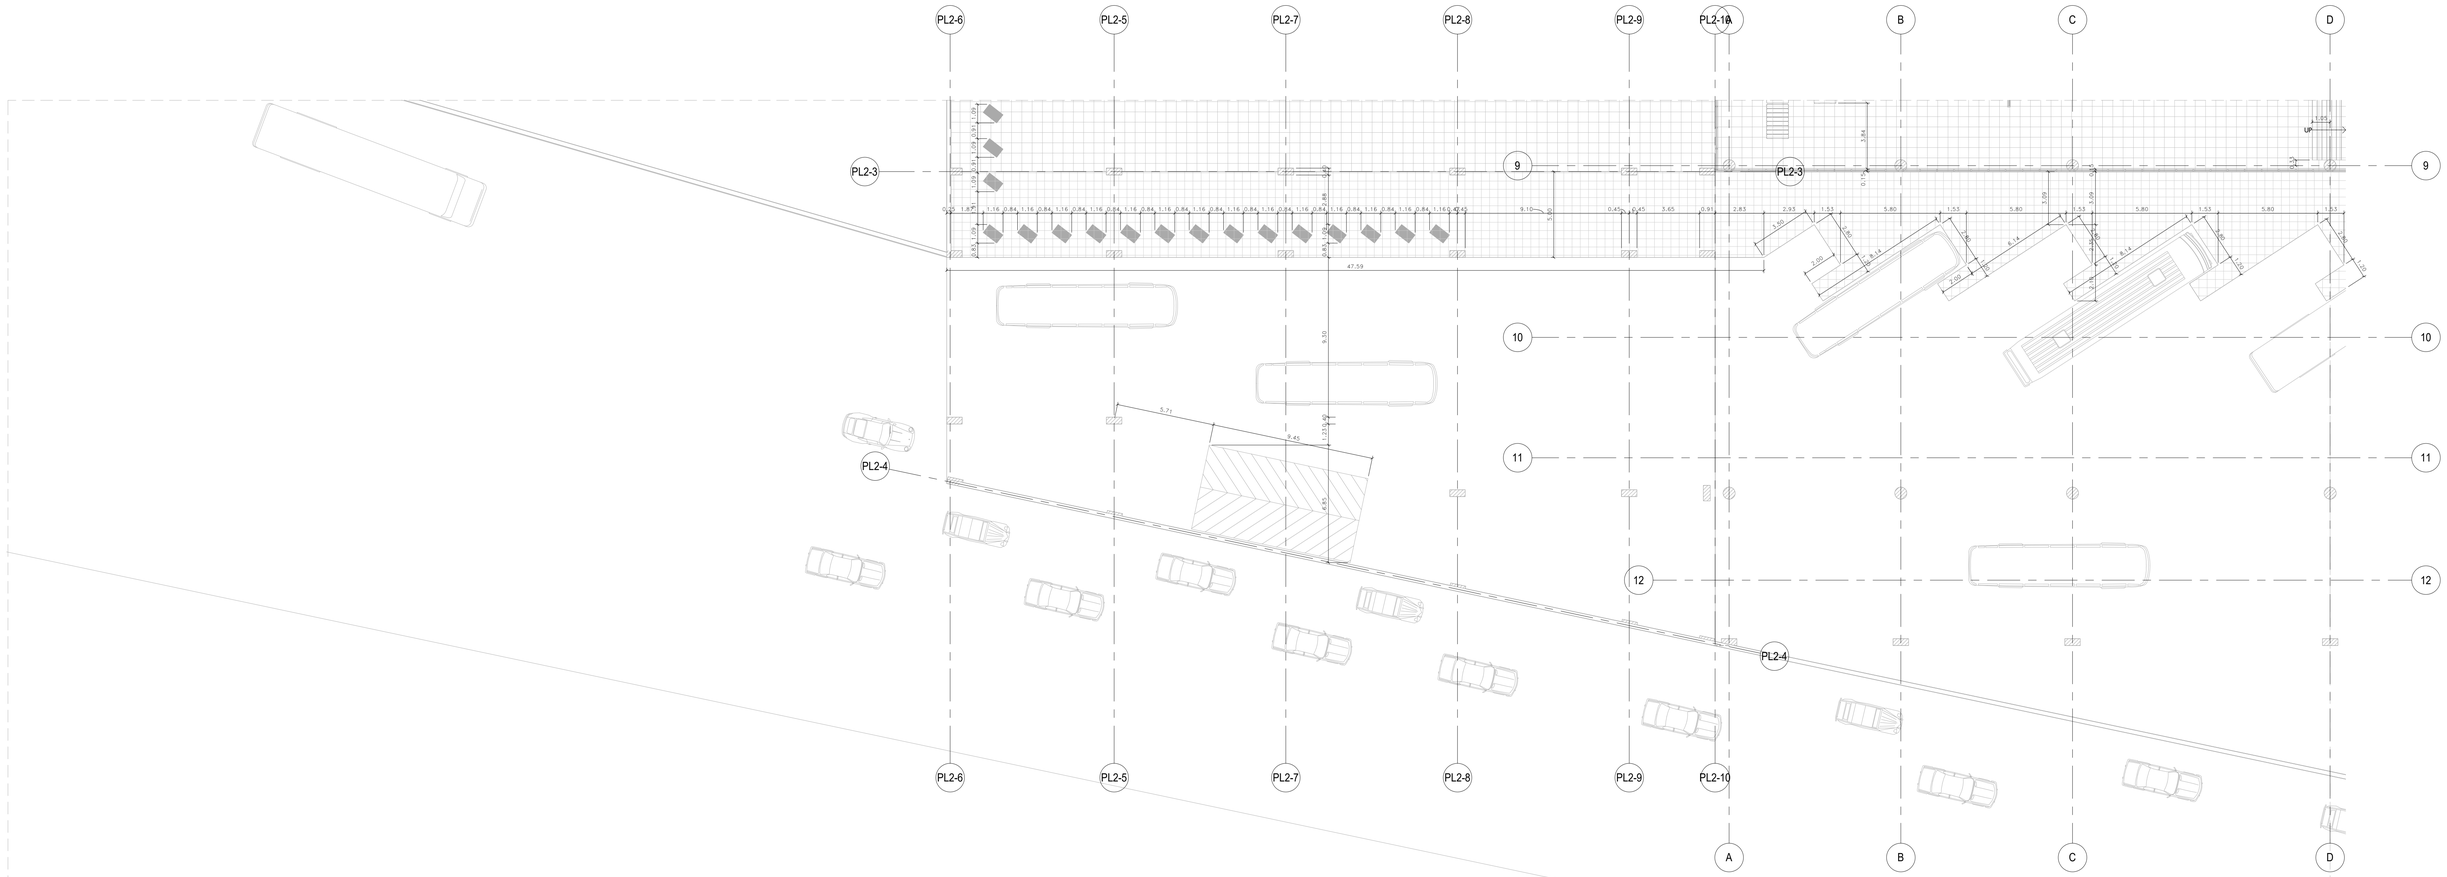


| | | | | | | |
|---|---|---|---|---|---|---|
| UNIVERSIDAD La Gran Colombia Fundada en 1951 | **Facultad de Arquitectura**<br>**Proyecto de grado** | **ESTACION INTERMODAL TOMAS CIPRIANO DE MOSQUERA** | **Contenido:**<br>PLANTA DE SOTANO 1 | **Fecha:** 14/05/2021<br>**Esc:** 1 : 150 | **Plano:**<br>H-01c | **Localización:** |

CONSECUTIVO 03 de 11

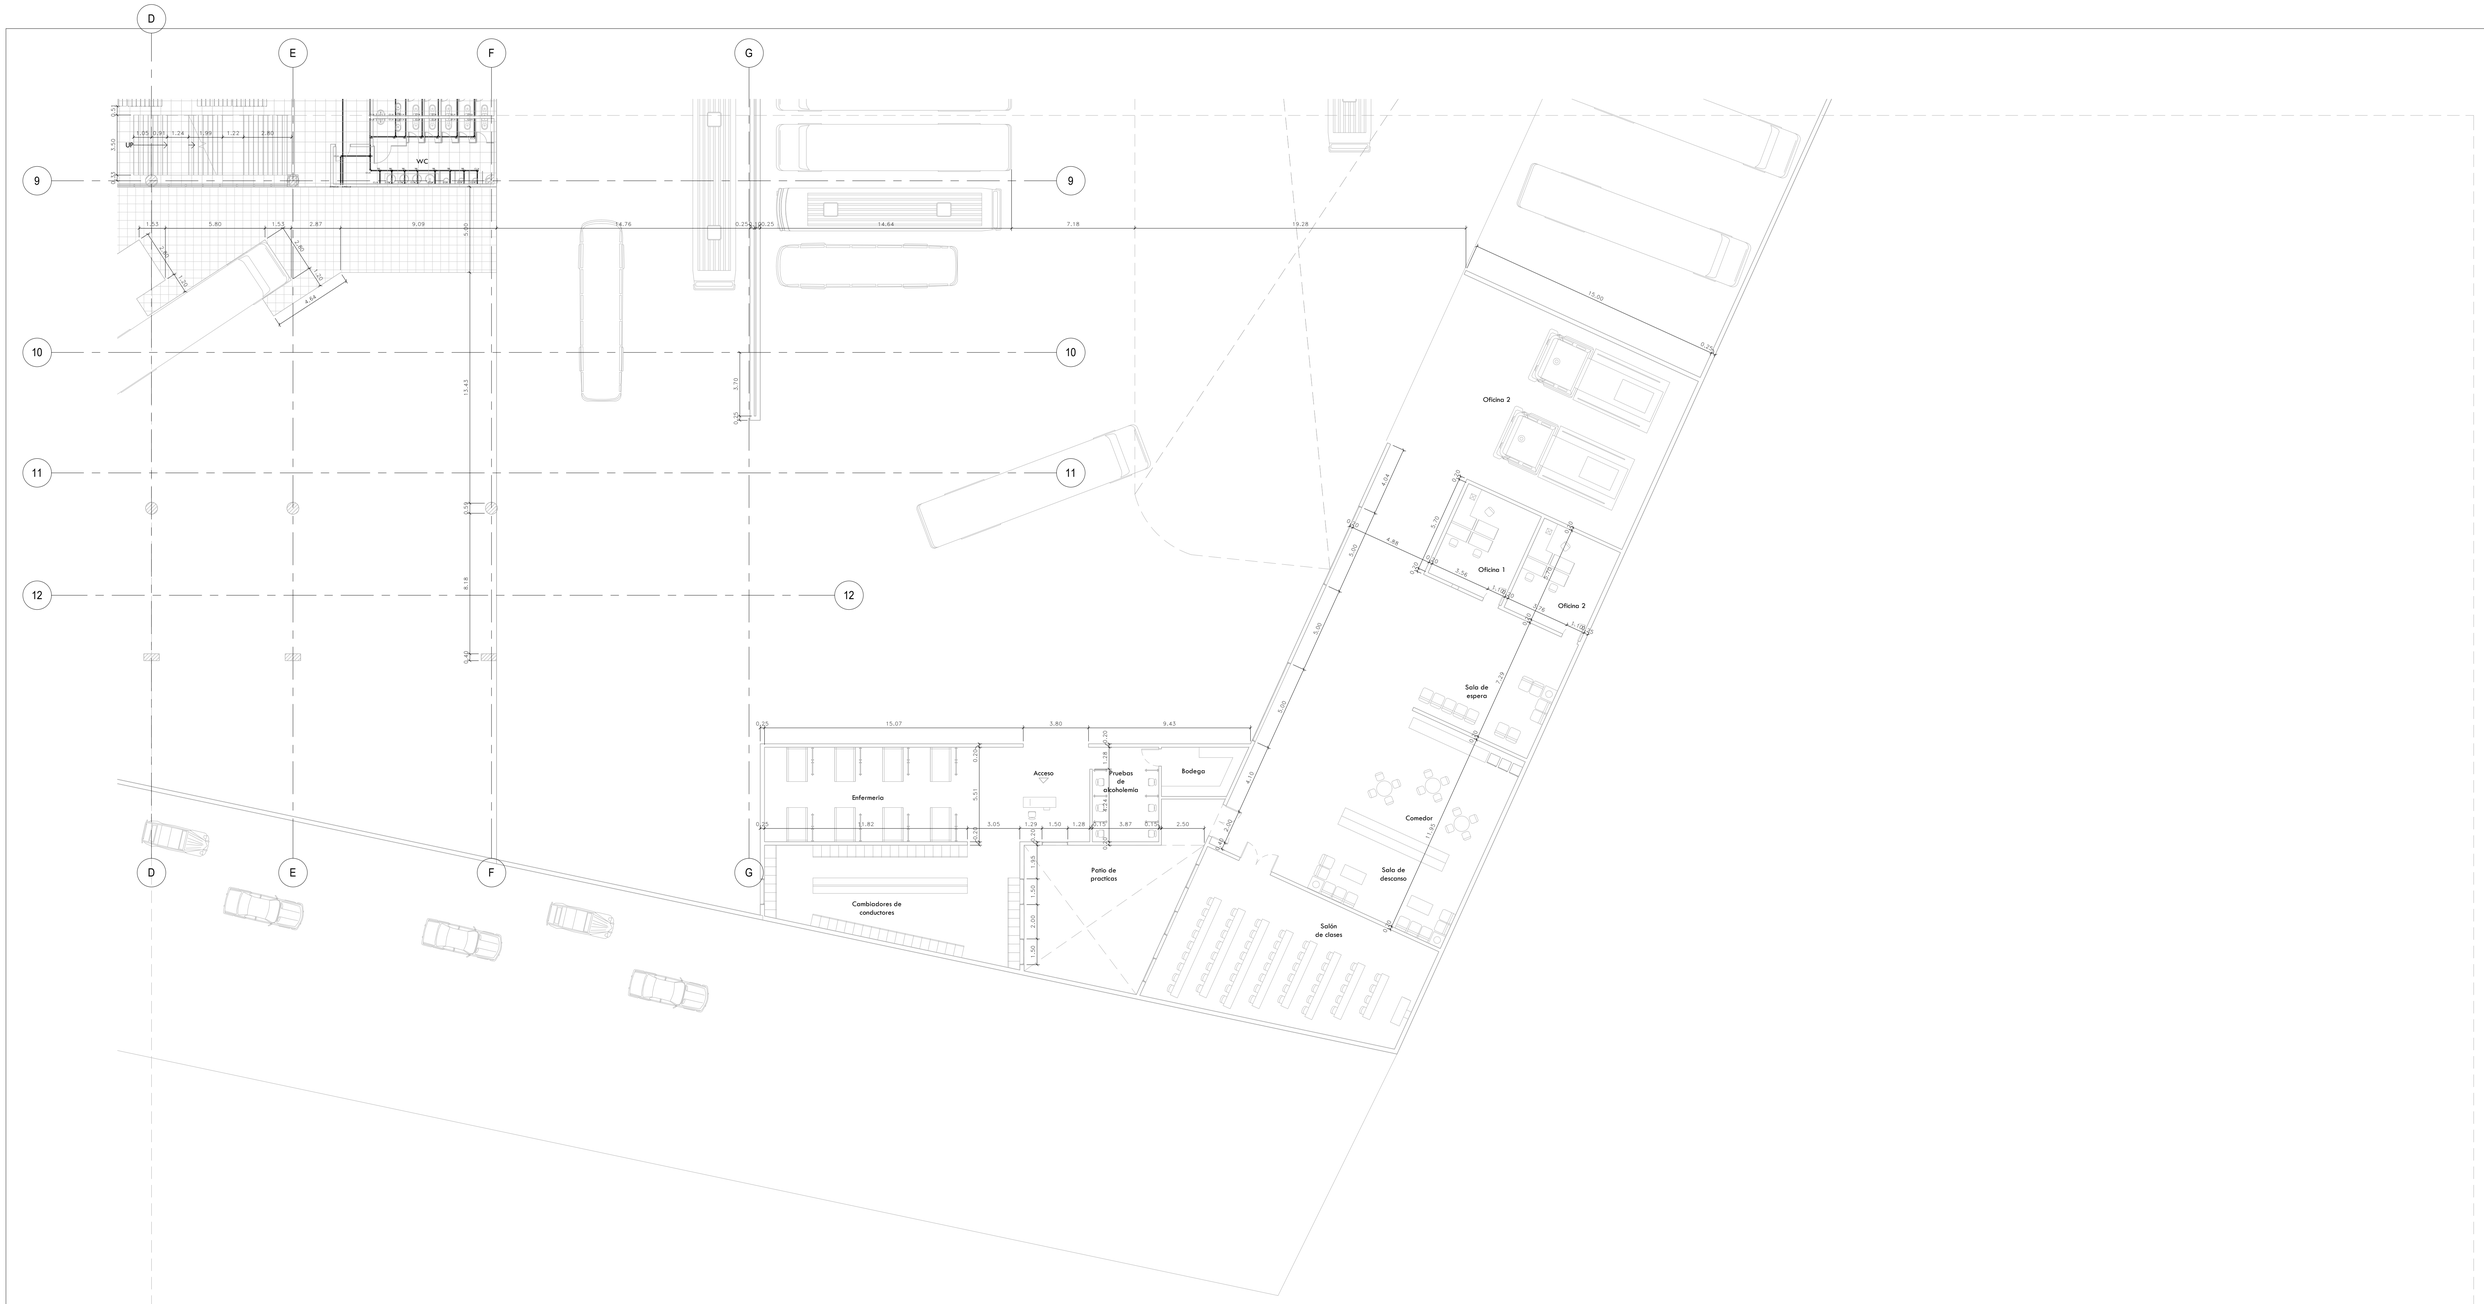


| | | | | | | |
|---|---|---|---|---|---|---|
| UNIVERSIDAD La Gran Colombia Fundada en 1951 | **Facultad de Arquitectura**<br>**Proyecto de grado** | **ESTACION INTERMODAL TOMAS CIPRIANO DE MOSQUERA** | **Contenido:**<br>PLANTA DE SOTANO 1 | **Fecha:** 14/05/2021<br>**Esc:** 1 : 150 | **Plano:**<br>H-01d | **Localización:** |

CONSECUTIVO 04 de 11

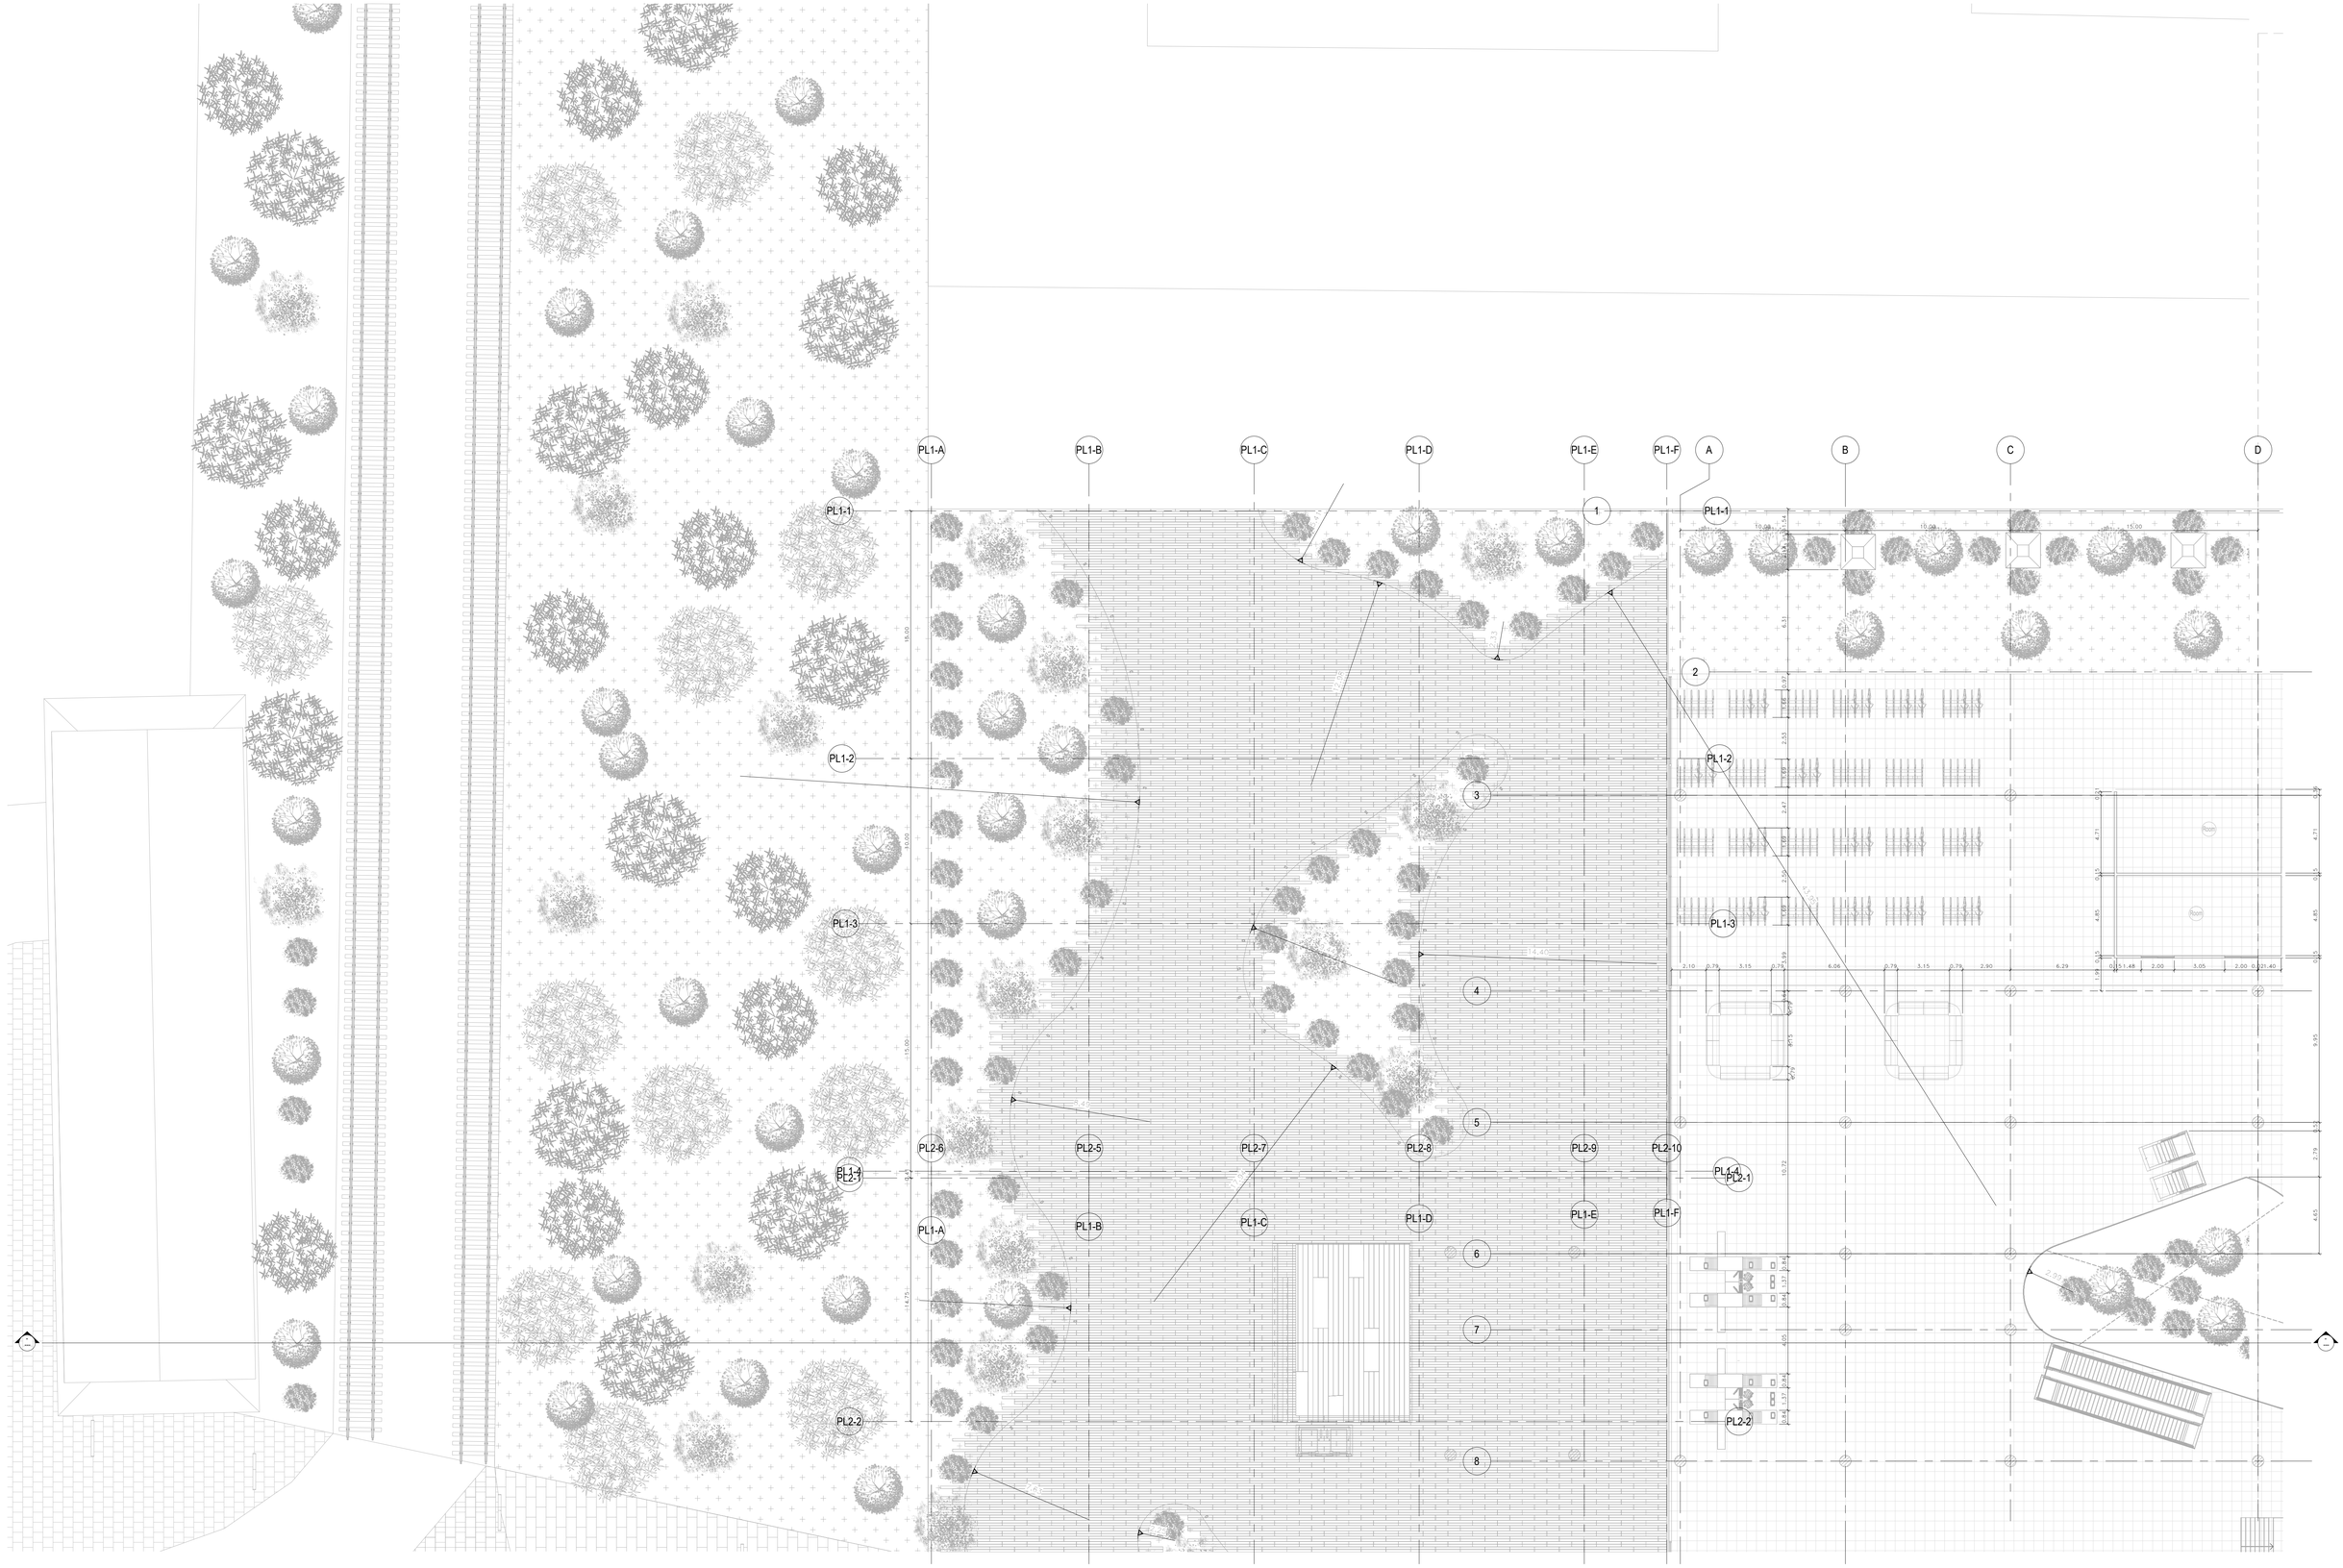


UNIVERSIDAD La Gran Colombia
Fundada en 1951

**Facultad de Arquitectura**
**Proyecto de grado**

# ESTACION INTERMODAL TOMAS CIPRIANO DE MOSQUERA

**Contenido:**
PLANTA DE ACCESO

**Fecha:** 14/05/2021

**Esc:** 1 : 150

**Plano:**
H-02a

**Localización:**

CONSECUTIVO
05 de 11

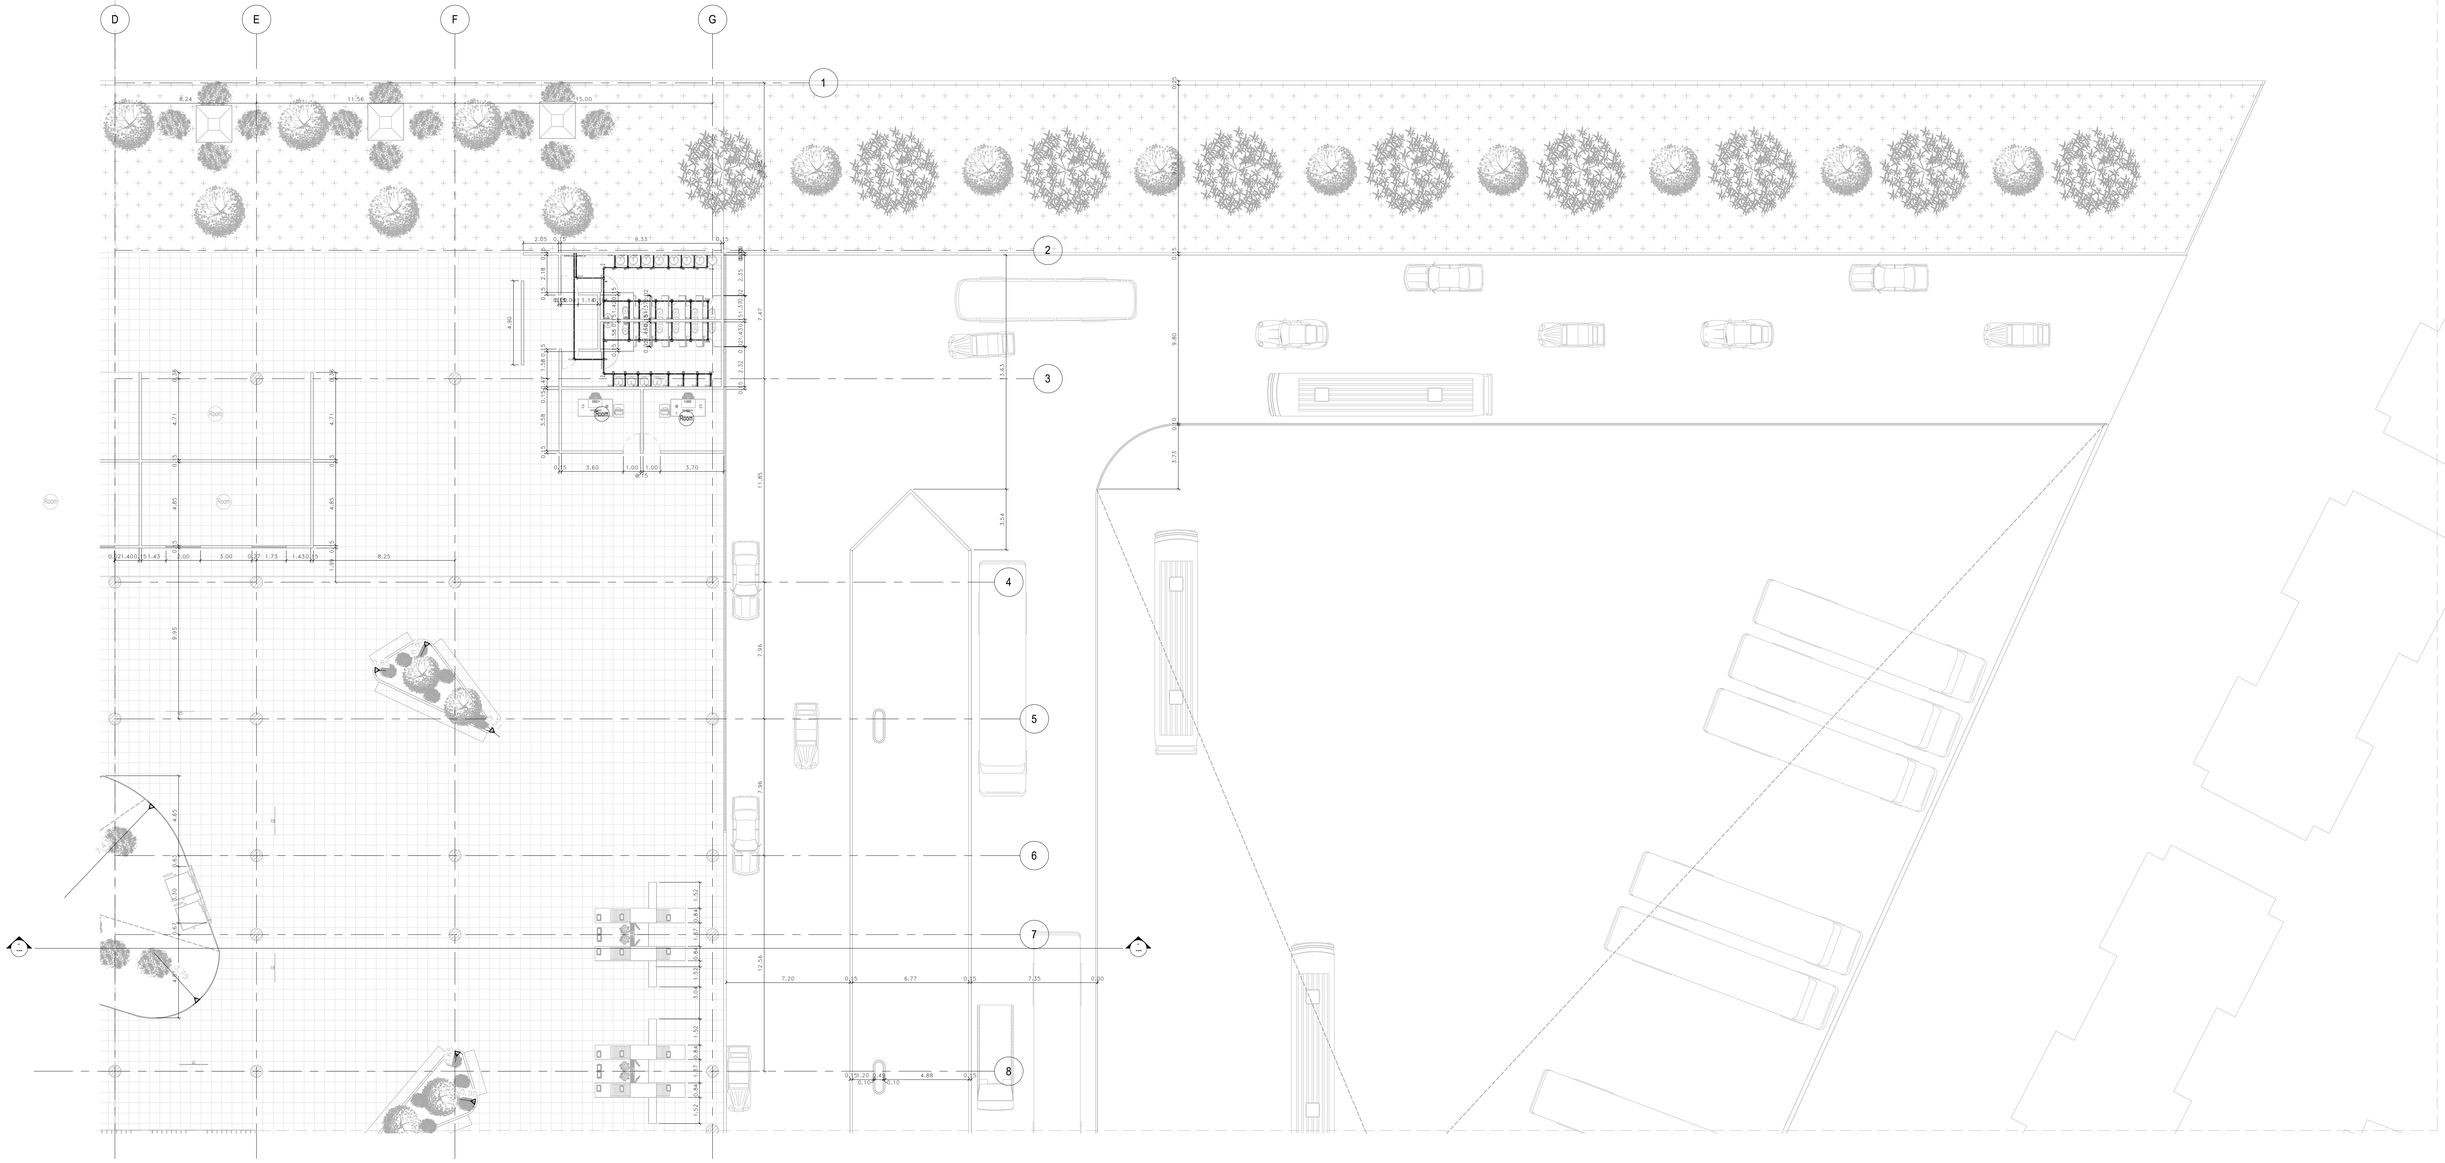
D
E
F
G
1
2
3
4
5
6
7
8
A
A'
B
B'
C
C'
Room
Room
Room
Room
8.24
11.56
15.00
9.33
2.05
0.15
2.18
2.10
1.46
1.46
4.60
7.47
1.58
2.32
13.65
0.15
3.60
1.00
1.00
3.70
11.85
5.54
4.71
4.71
4.85
4.85
9.35
0.15
1.40
0.15
1.43
2.00
3.00
0.22
1.73
1.43
0.15
1.99
8.25
7.95
7.96
12.56
7.20
0.15
6.77
0.15
7.55
0.10
0.15
3.60
0.15
0.10
4.88
0.15
9.80
3.73
0.10
0.15
5.38
0.15
0.15
0.15




| | | | | | | | |
|---|---|---|---|---|---|---|---|
| UNIVERSIDAD La Gran Colombia Fundada en 1951 | **Facultad de Arquitectura**<br>**Proyecto de grado** | **ESTACION INTERMODAL TOMAS CIPRIANO DE MOSQUERA** | **Contenido:**<br>PLANTA DE ACCESO | **Fecha:** 14/05/2021<br>**Esc:** 1 : 150 | **Plano:**<br>H-02c | **Localización:** | CONSECUTIVO<br>07 de 11 |

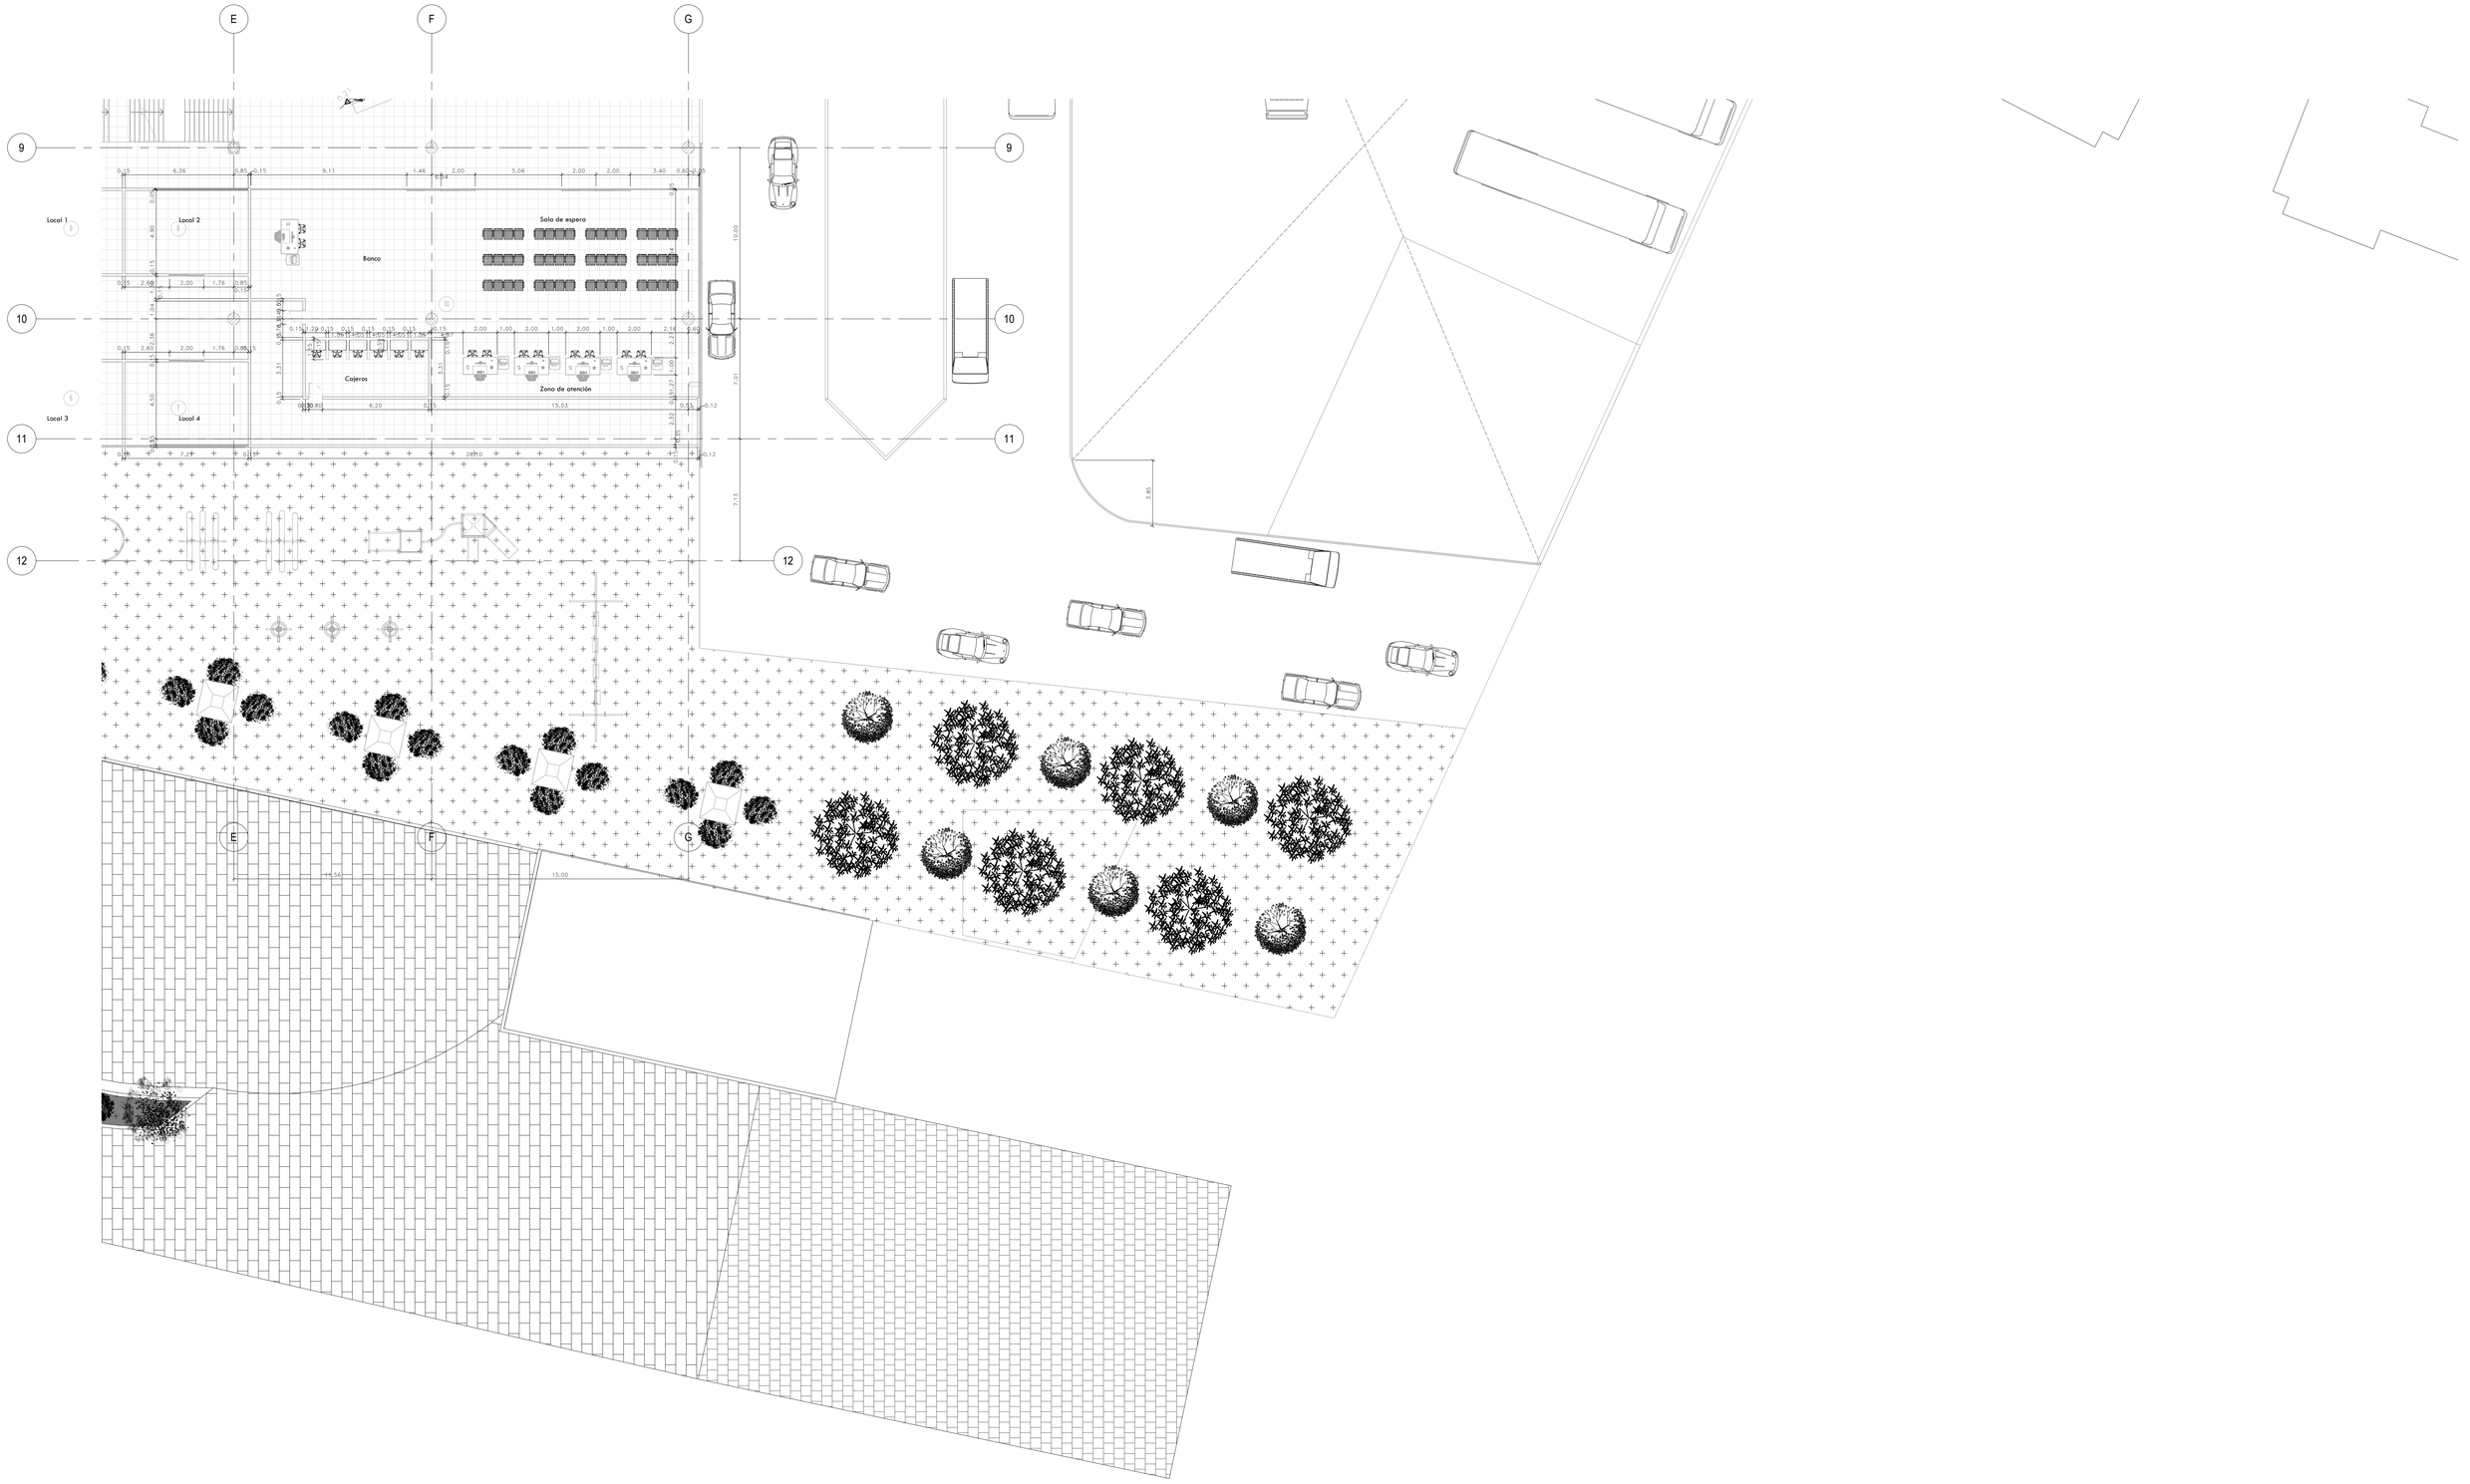
E
F
G
9
10
11
12
Local 1
Local 2
Local 3
Local 4
Banco
Sala de espera
Cajeros
Zona de atención
6.36
9.11
5.06
3.40
2.00
1.46
2.60
1.76
6.20
15.03
7.24
20.0
10.00
7.01
7.13
3.85
14.56
15.00

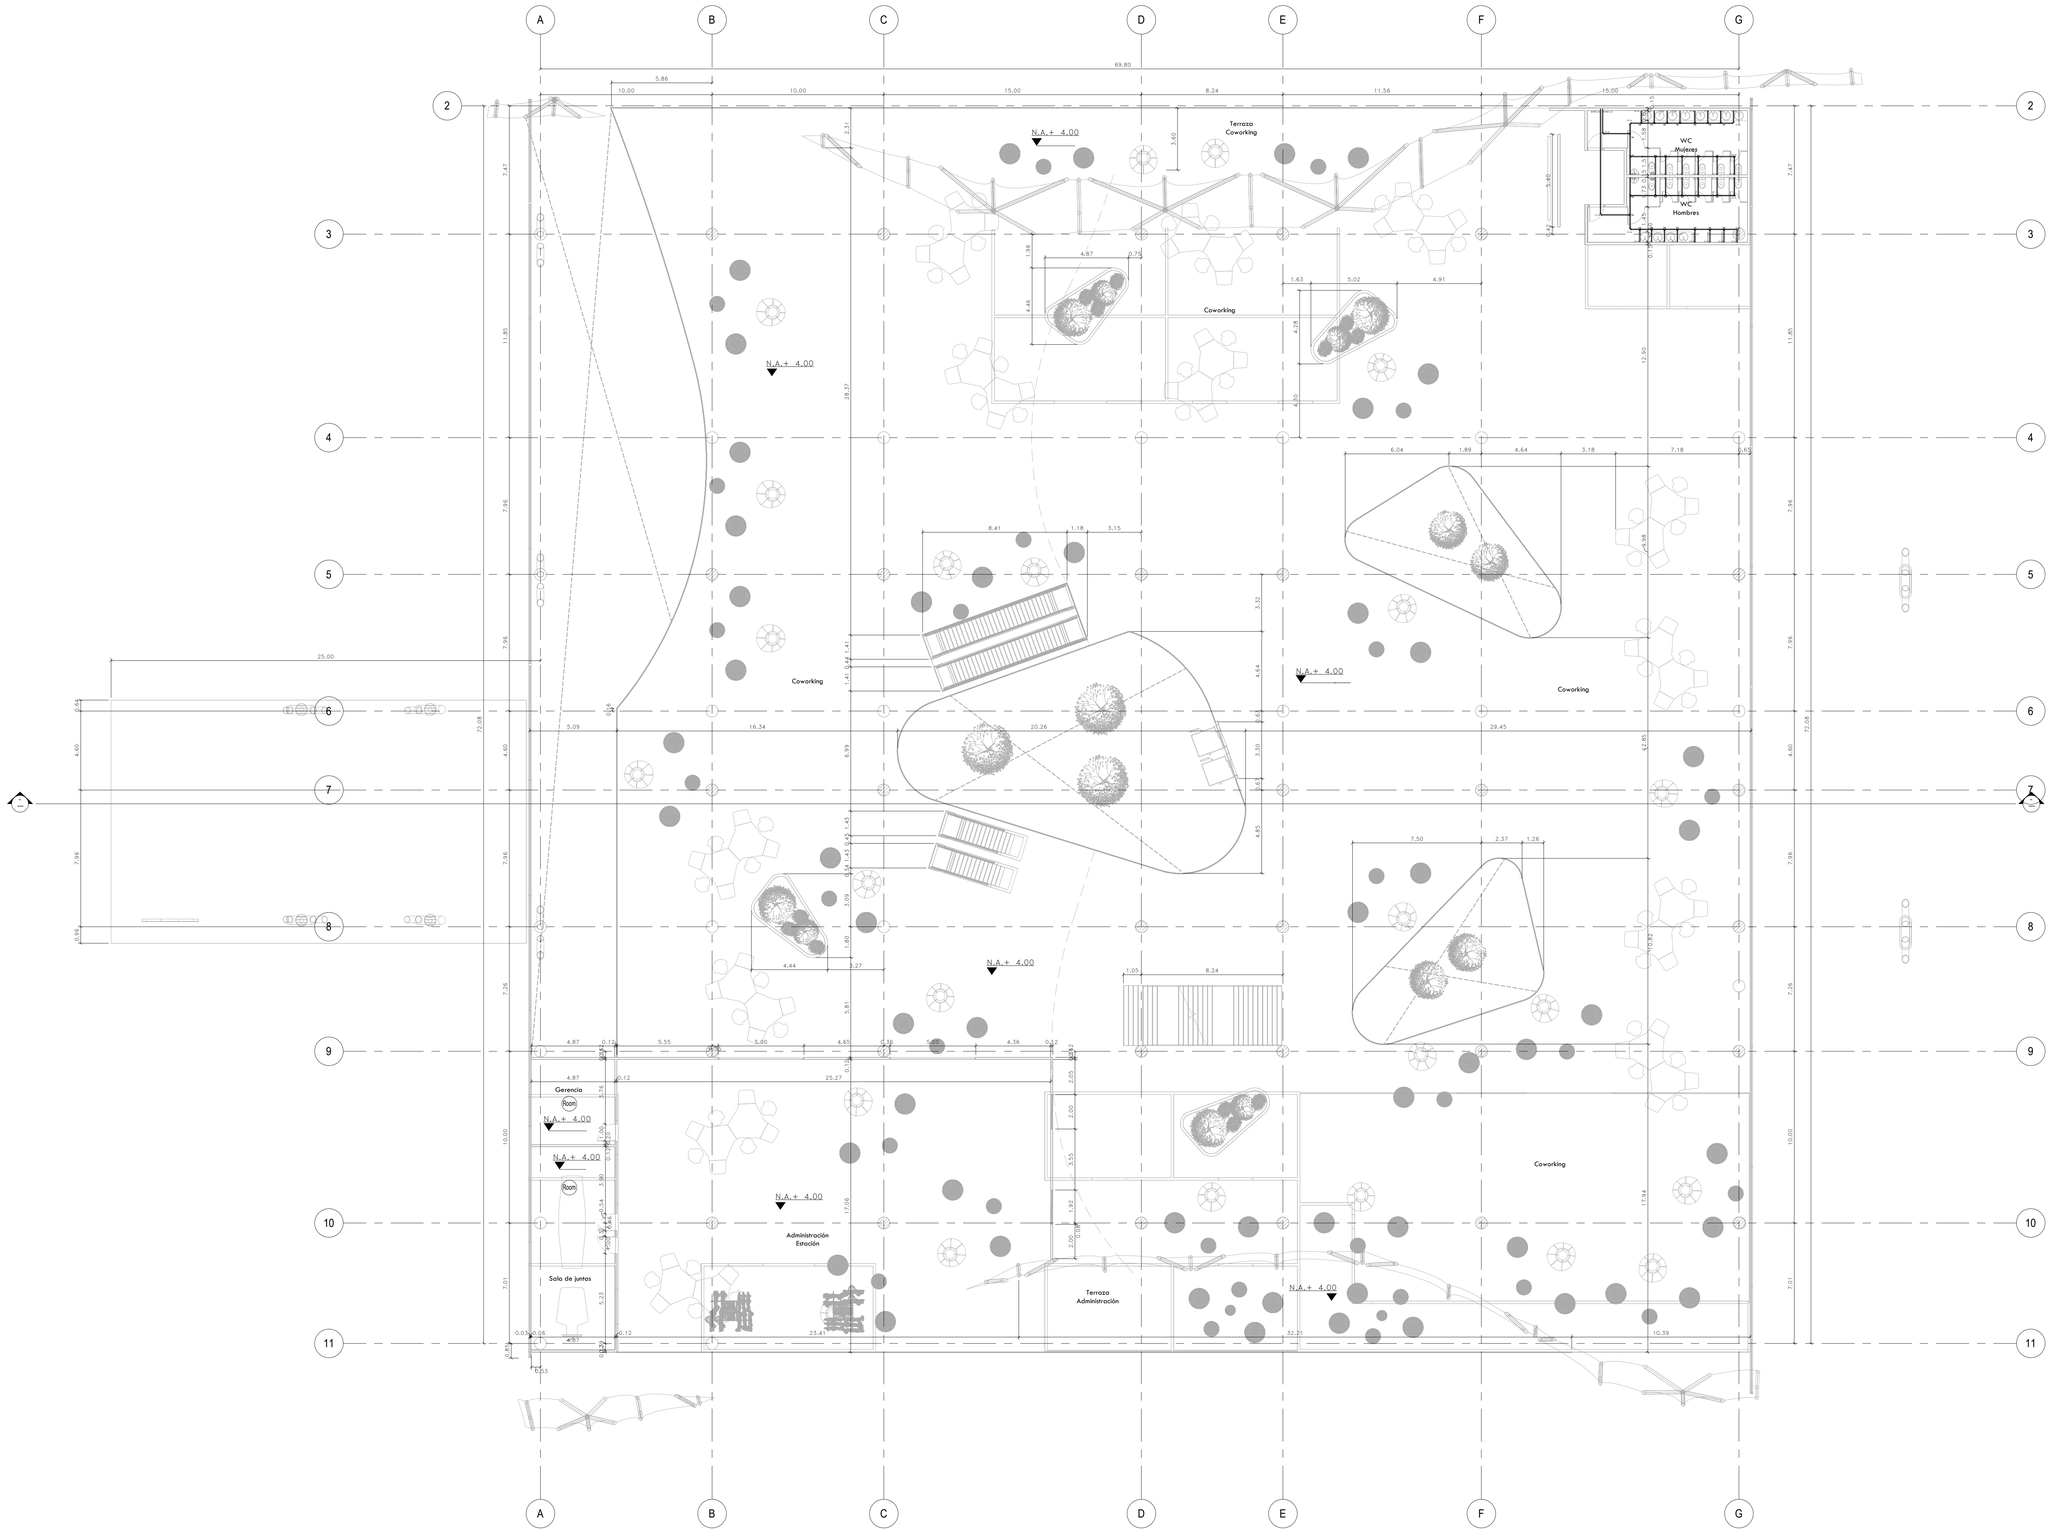


| | | | | | | |
|---|---|---|---|---|---|---|
| UNIVERSIDAD La Gran Colombia Fundada en 1951 | Facultad de Arquitectura Proyecto de grado | **ESTACION INTERMODAL TOMAS CIPRIANO DE MOSQUERA** | **Contenido:** PLANTA DE PISO 2 | **Fecha:** 14/05/2021 **Esc:** 1 : 150 | **Plano:** H-03 | **Localización:** |

CONSECUTIVO 10 de 11

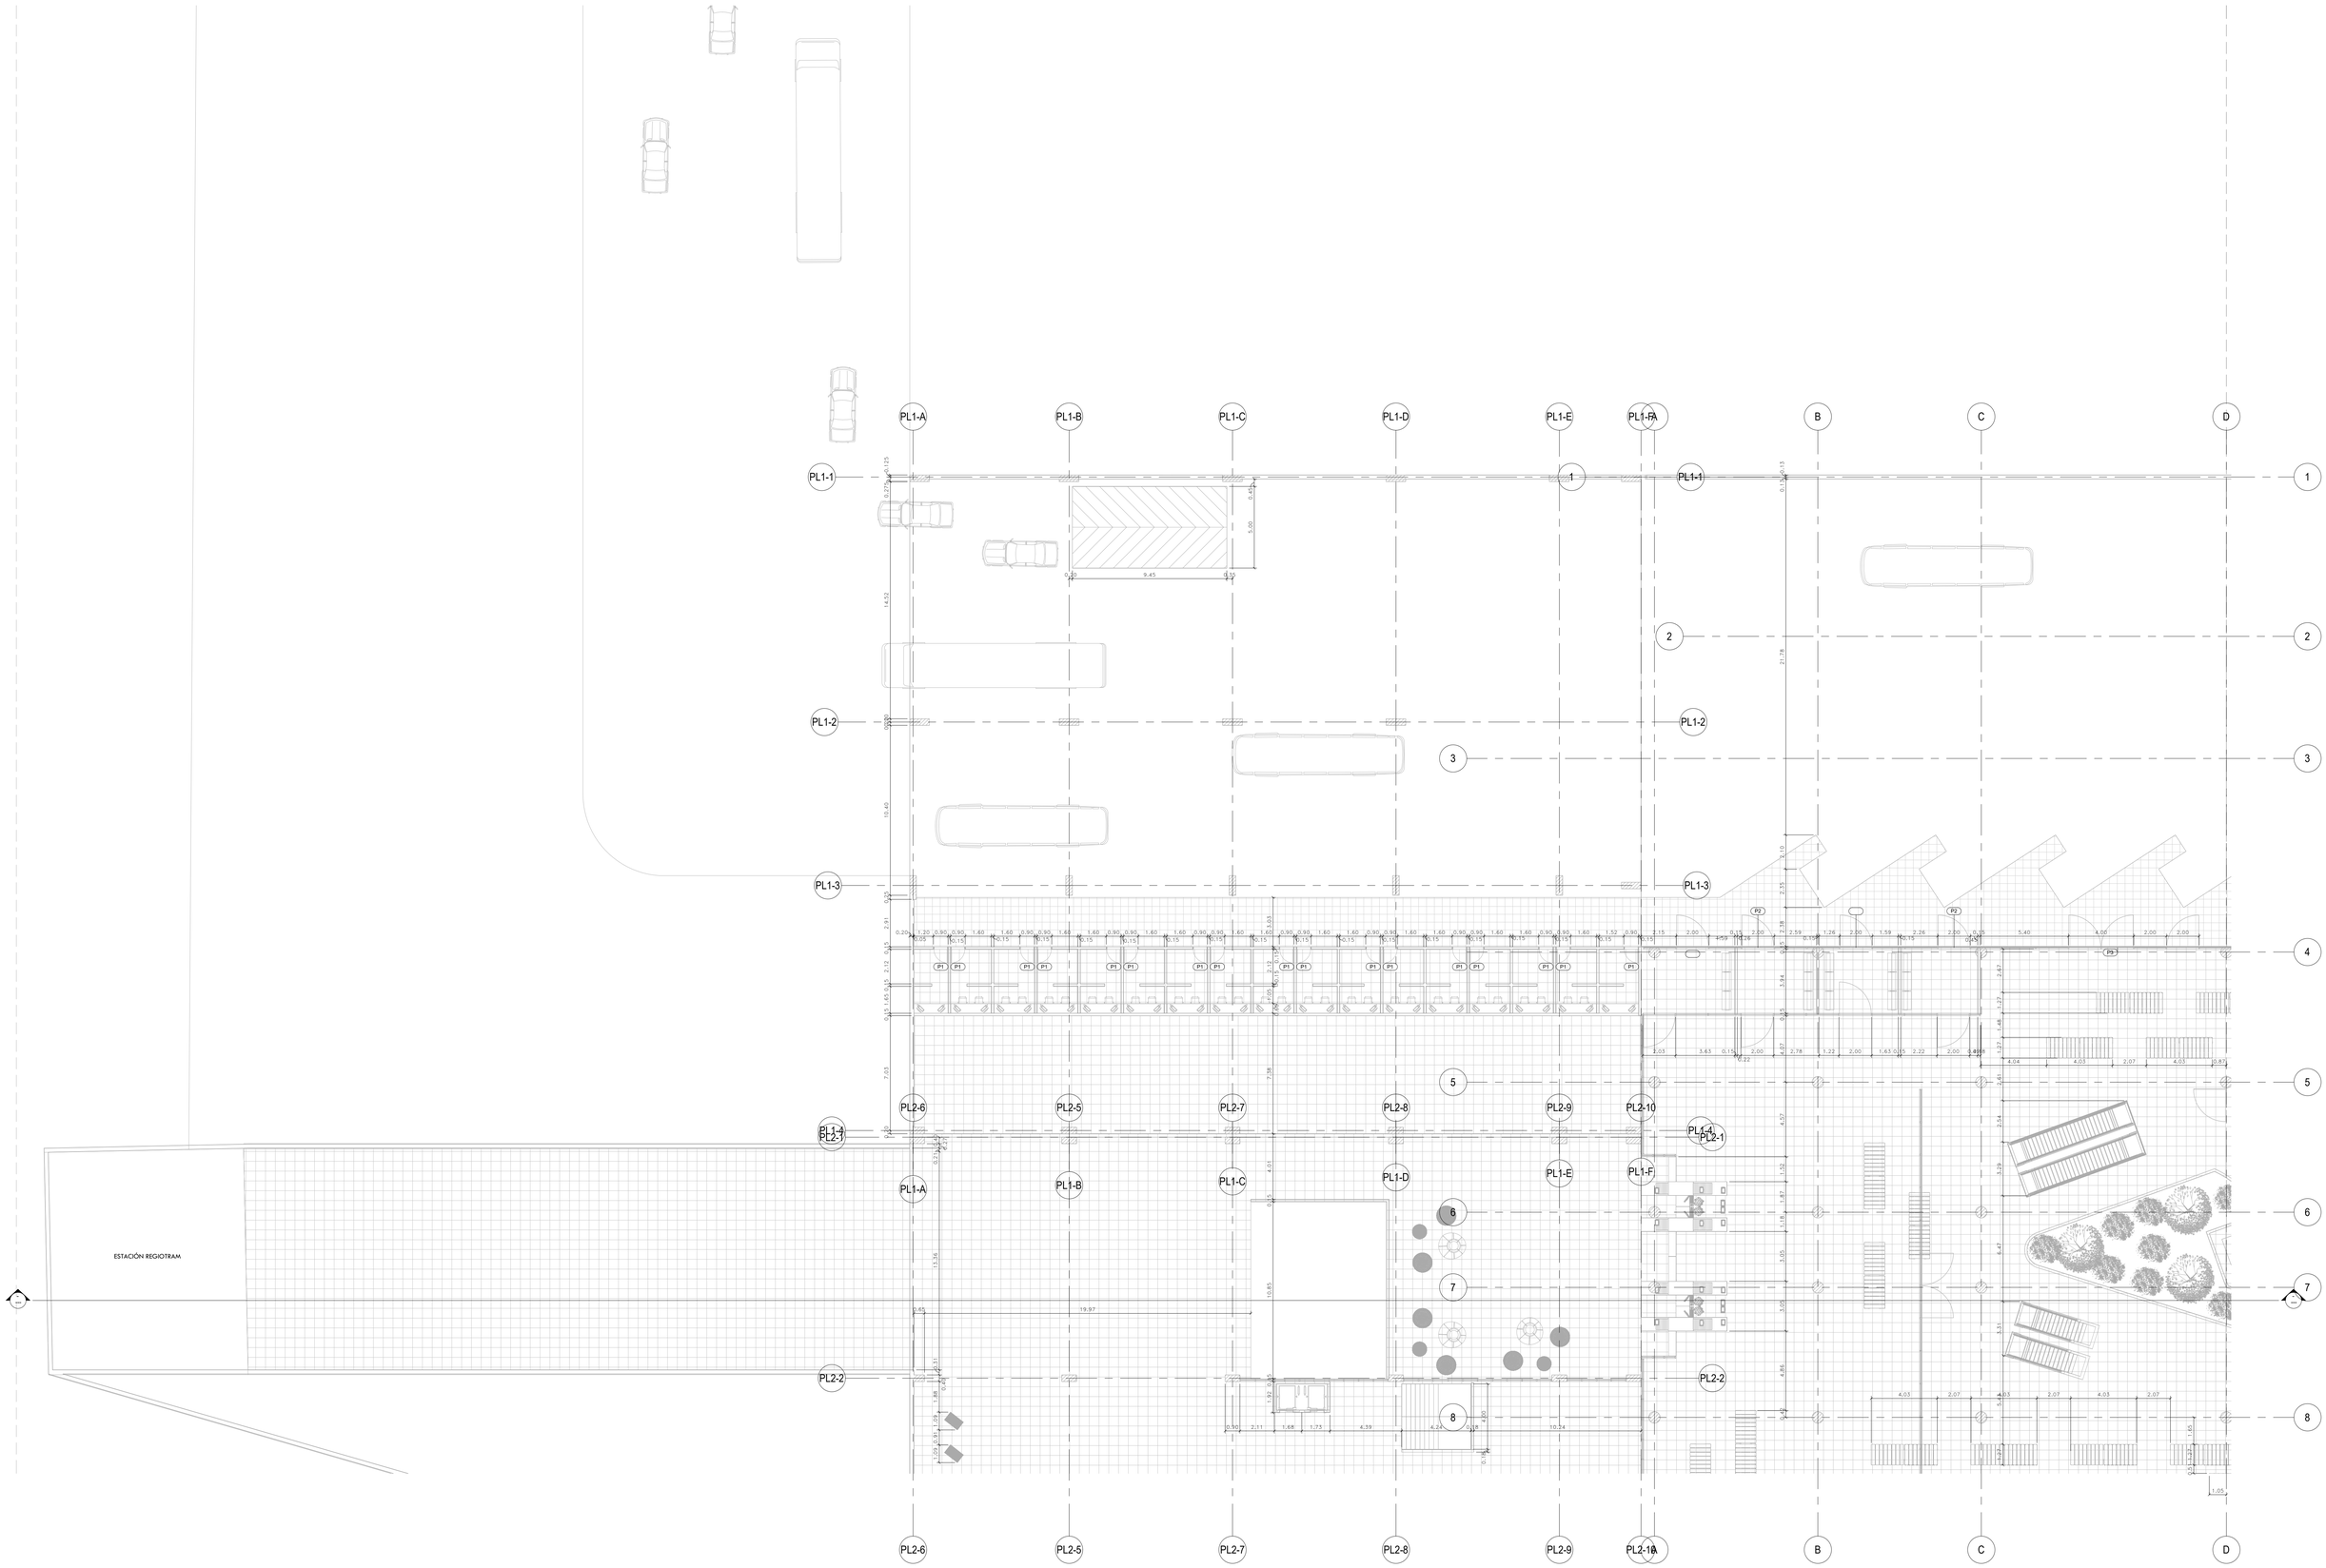


| | | | | | | |
|---|---|---|---|---|---|---|
| UNIVERSIDAD La Gran Colombia Fundada en 1951 | Facultad de Arquitectura<br>Proyecto de grado | **ESTACION INTERMODAL TOMAS CIPRIANO DE MOSQUERA** | **Contenido:**<br>PLANTA DE SOTANO 1 | **Fecha:** 29/05/2021<br>**Esc:** 1 : 150 | **Plano:**<br>S-01a | **Localización:** |

CONSECUTIVO 01 de 11

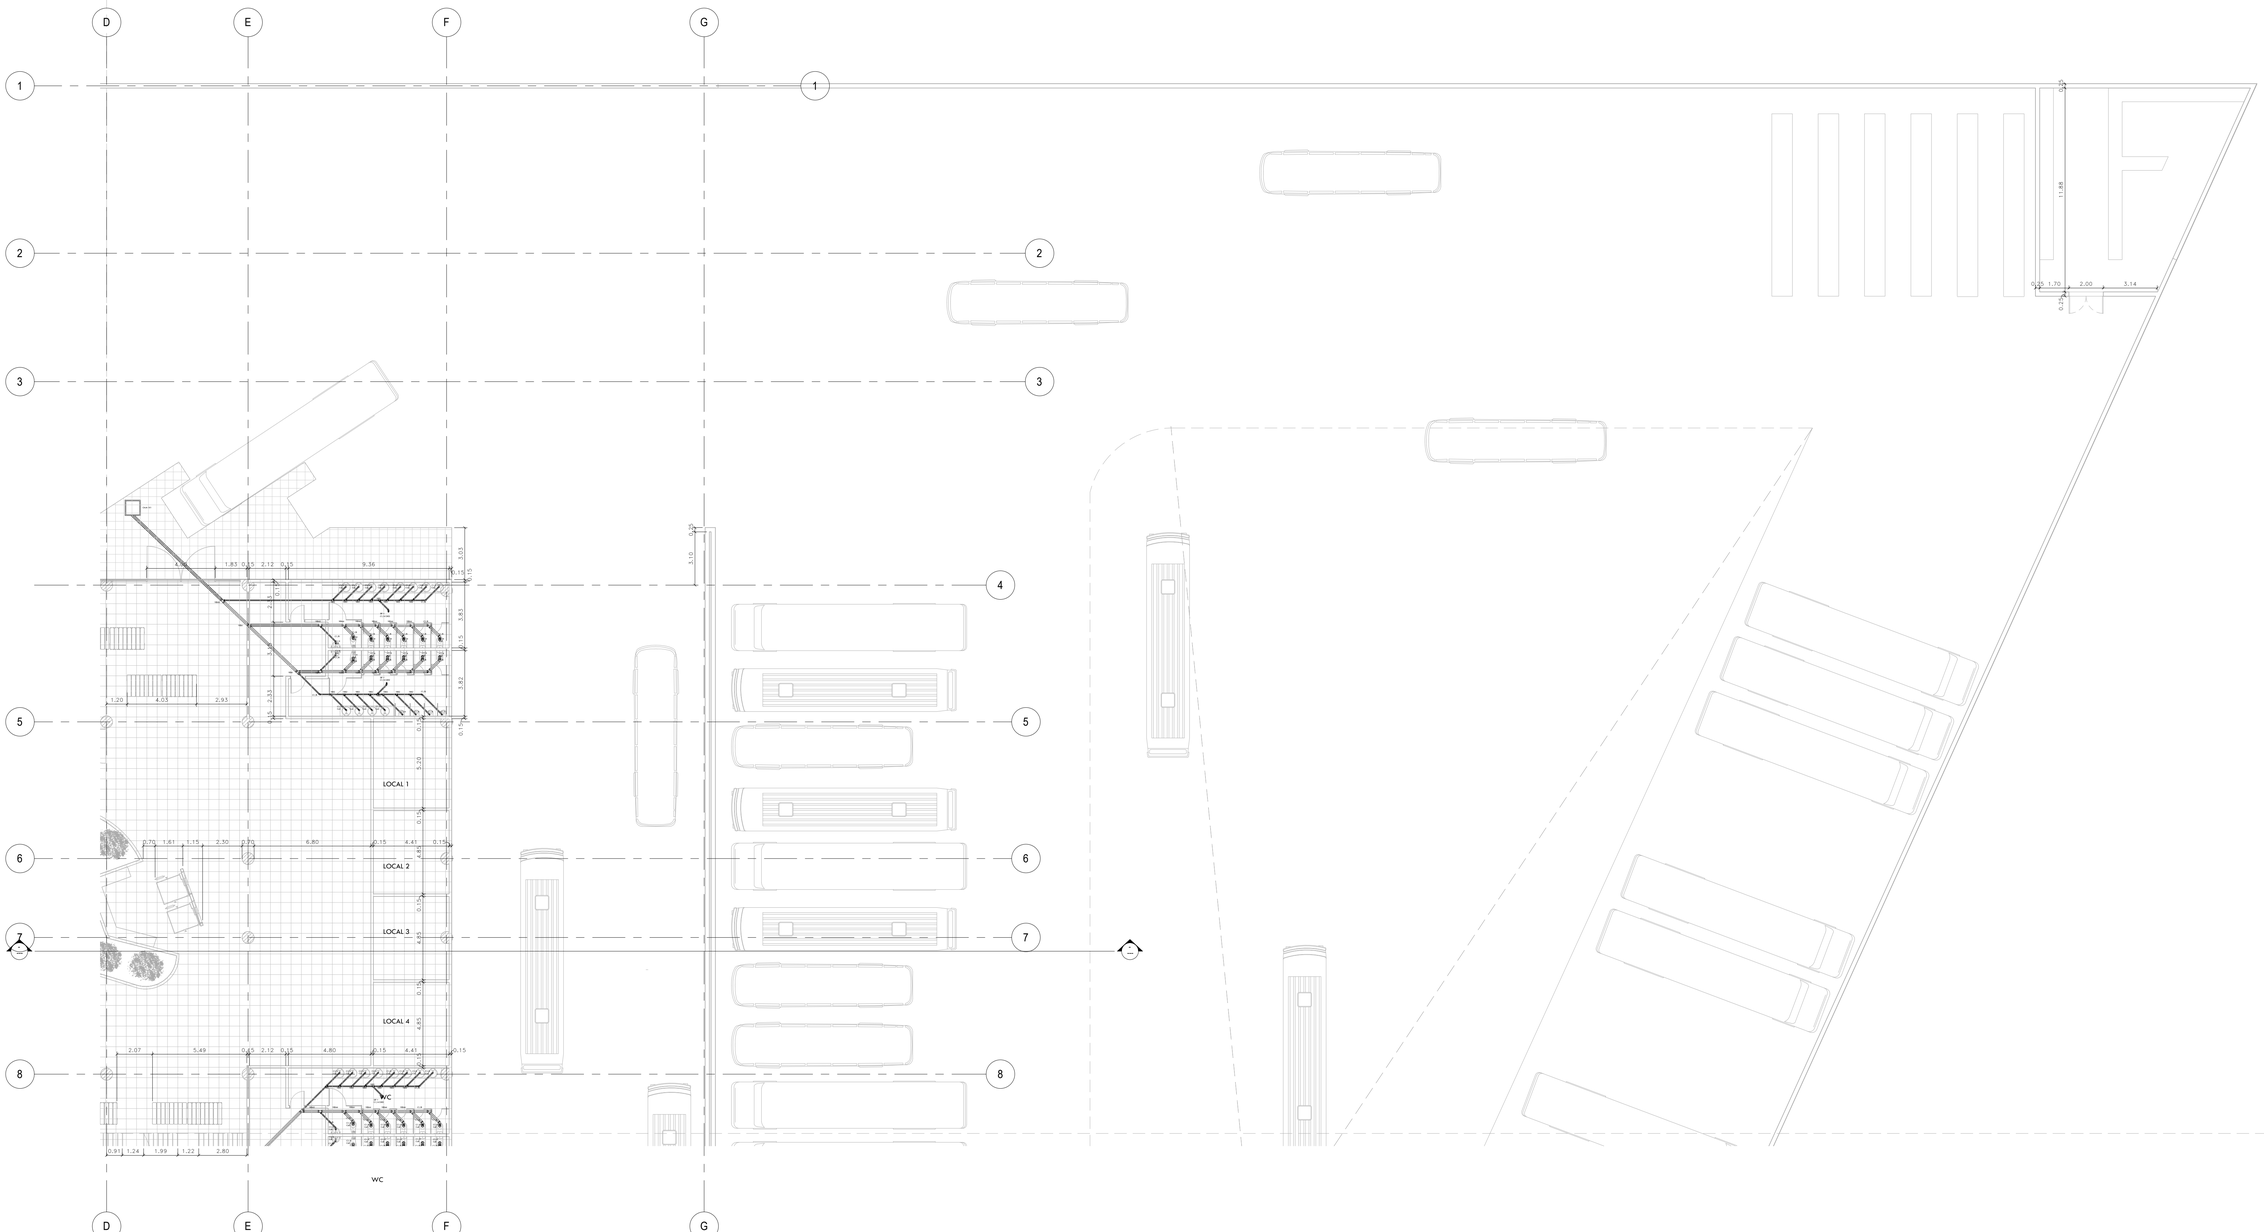


UNIVERSIDAD La Gran Colombia
Fundada en 1951

**Facultad de Arquitectura**
**Proyecto de grado**

# ESTACION INTERMODAL TOMAS CIPRIANO DE MOSQUERA

**Contenido:**
PLANTA DE SOTANO 1

**Fecha:** 29/05/2021

**Esc:** 1 : 150

**Plano:**
S-01b

**Localización:**

CONSECUTIVO
02 de 11

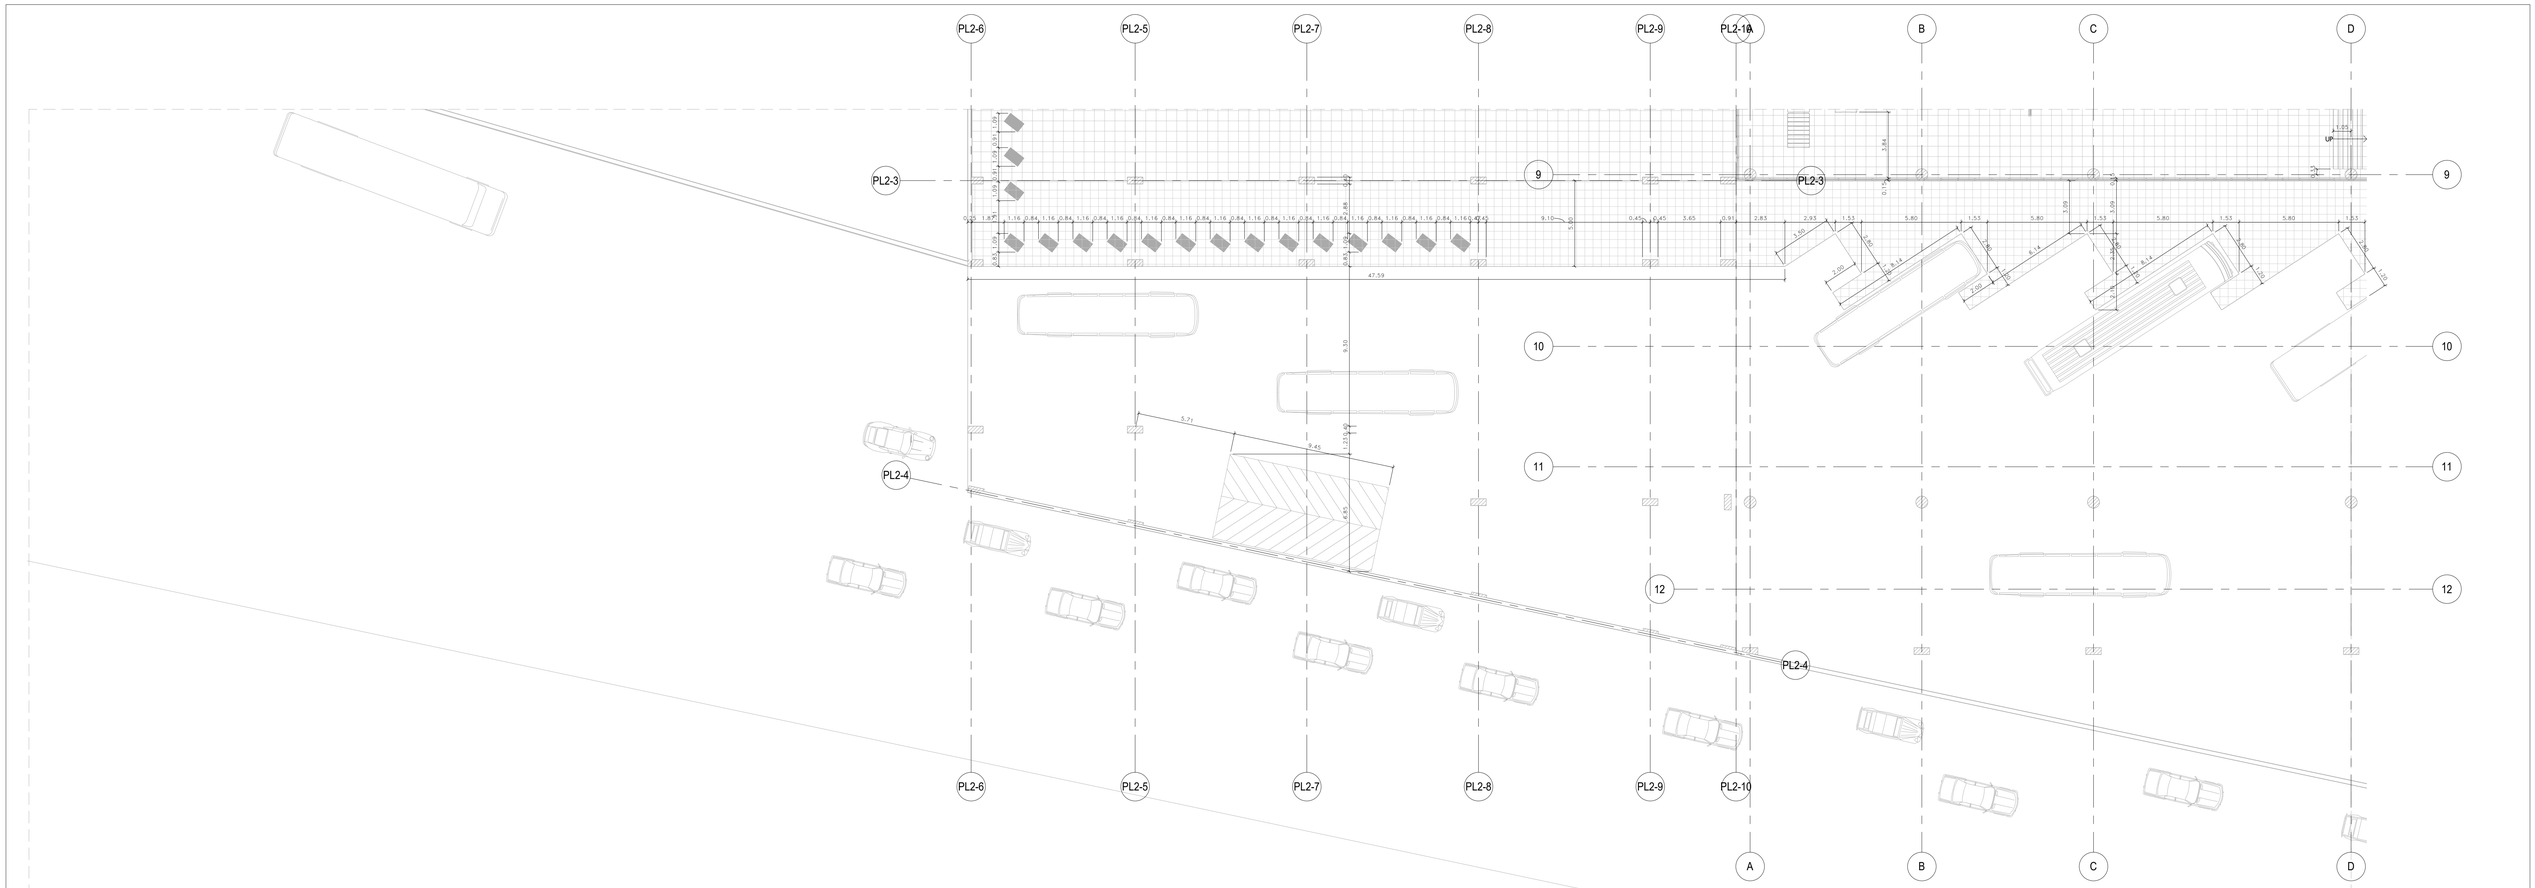


UNIVERSIDAD La Gran Colombia
Fundada en 1951

**Facultad de Arquitectura**
**Proyecto de grado**

# ESTACION INTERMODAL TOMAS CIPRIANO DE MOSQUERA

**Contenido:**
PLANTA DE SOTANO 1

**Fecha:** 29/05/2021

**Esc:** 1 : 150

**Plano:**
S-01c

**Localización:**

CONSECUTIVO
03 de 11

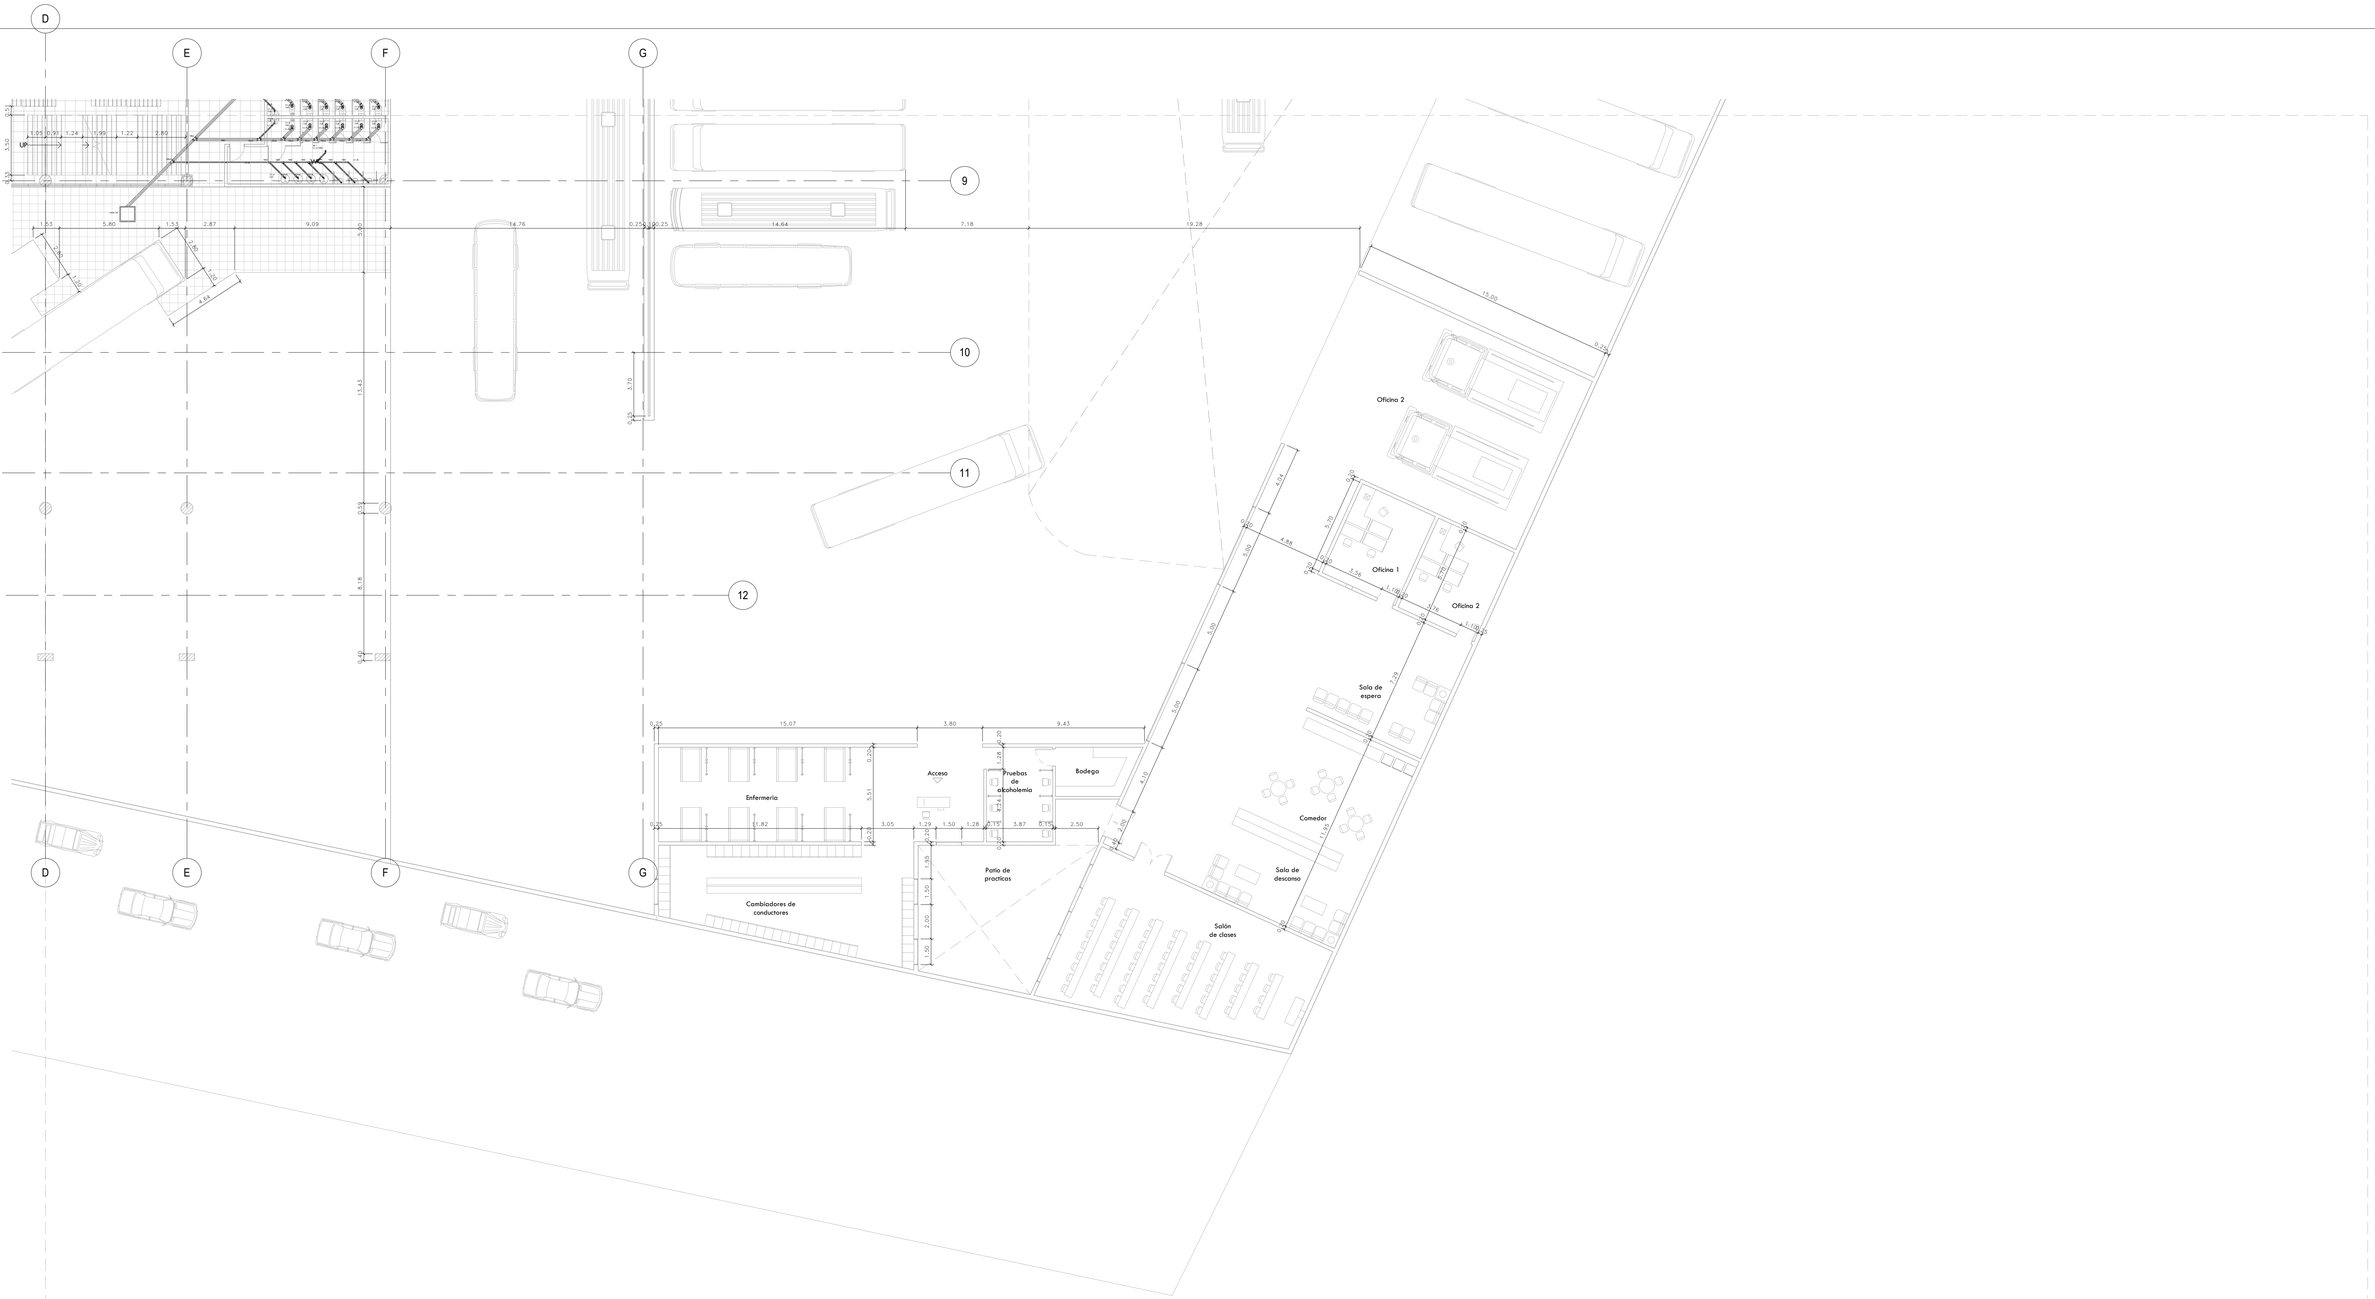


| | | | | | | |
|---|---|---|---|---|---|---|
| UNIVERSIDAD La Gran Colombia Fundada en 1951 | **Facultad de Arquitectura**<br>**Proyecto de grado** | **ESTACION INTERMODAL TOMAS CIPRIANO DE MOSQUERA** | **Contenido:**<br>PLANTA DE SOTANO 1 | **Fecha:** 29/05/2021<br>**Esc:** 1 : 150 | **Plano:**<br>S-01d | **Localización:** |

CONSECUTIVO 04 de 11

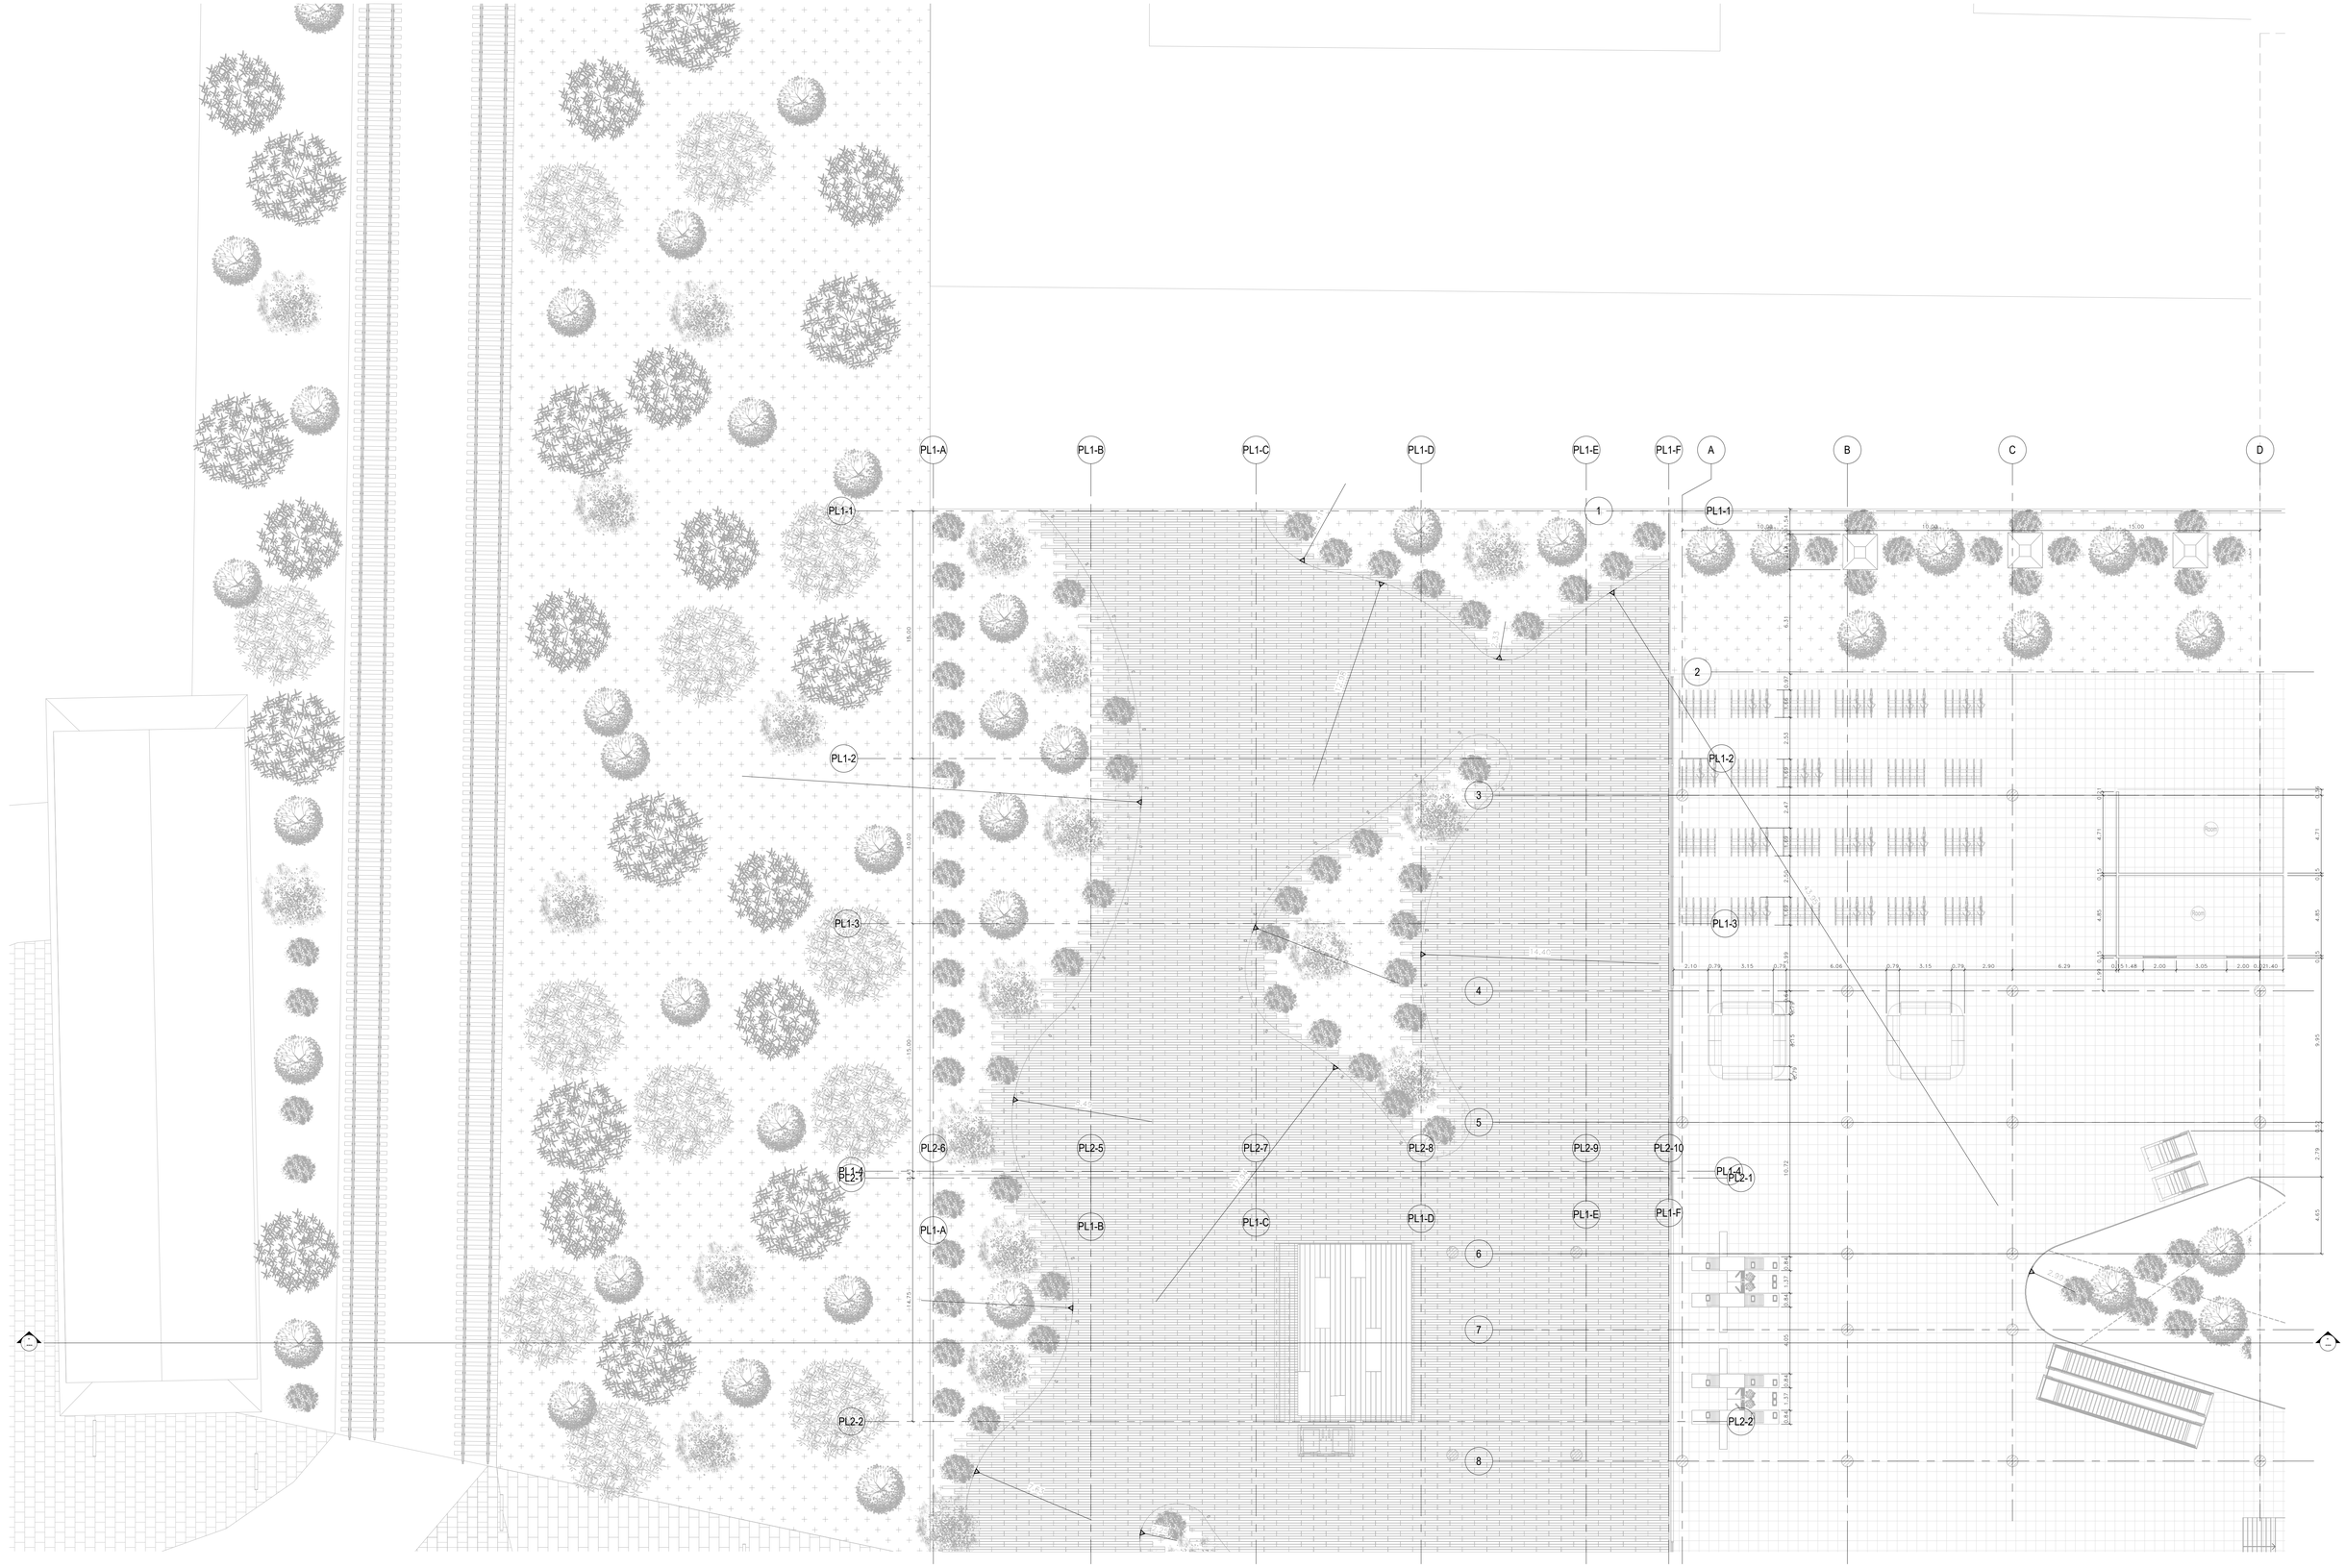


UNIVERSIDAD La Gran Colombia
Fundada en 1951

**Facultad de Arquitectura**
**Proyecto de grado**

# ESTACION INTERMODAL TOMAS CIPRIANO DE MOSQUERA

**Contenido:**
PLANTA DE ACCESO

**Fecha:** 29/05/2021

**Esc:** 1 : 150

**Plano:**
S-02a

**Localización:**

CONSECUTIVO
05 de 11

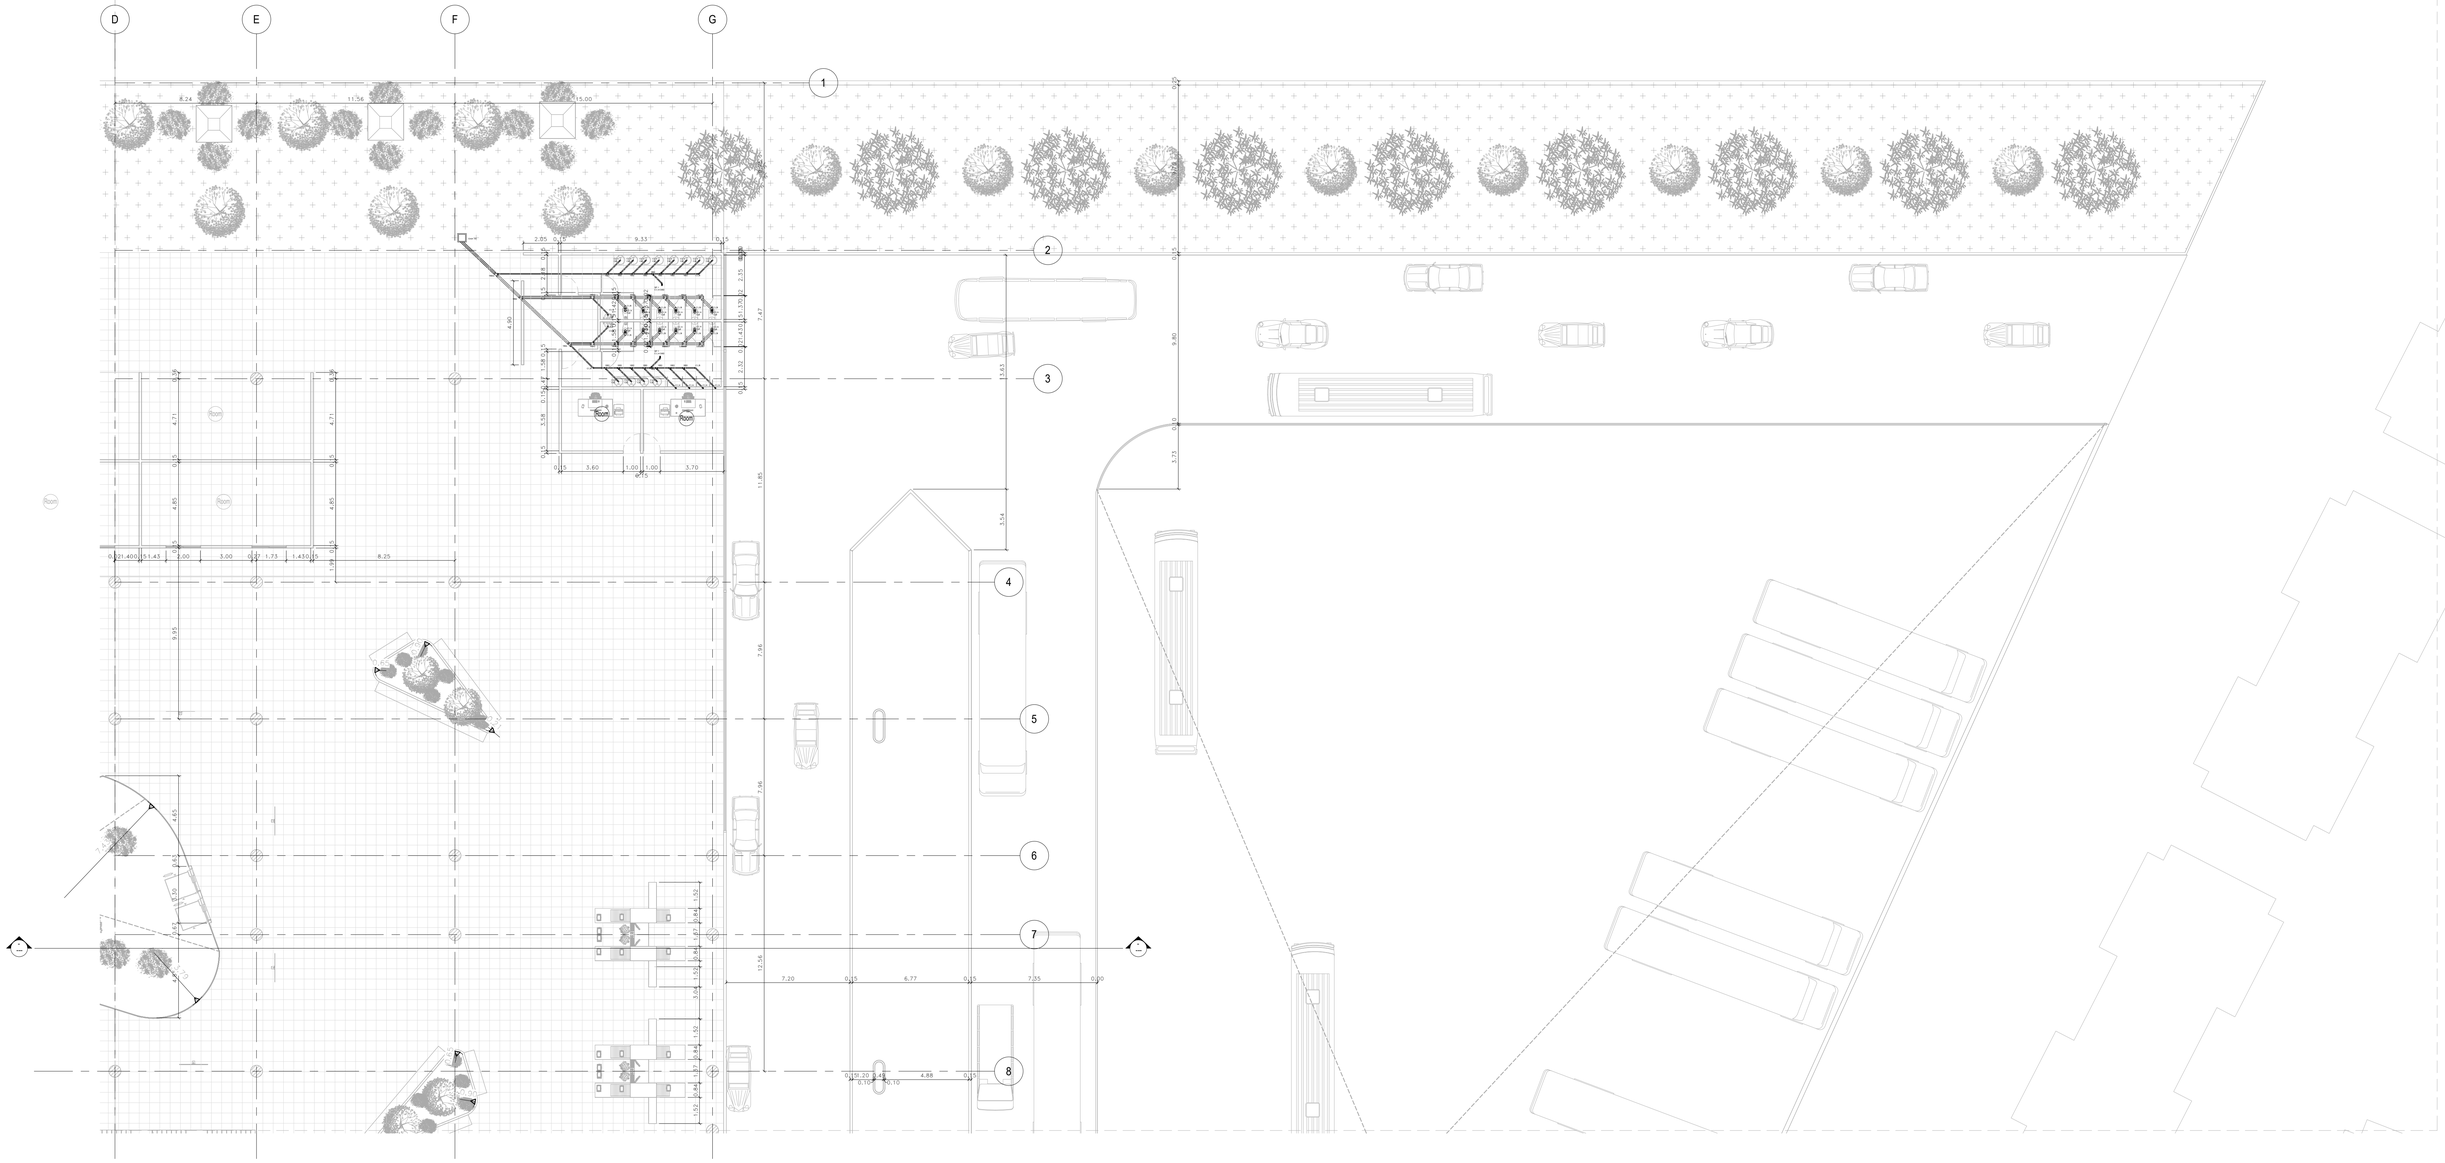
D
E
F
G
1
2
3
4
5
6
7
8
A
A
A




| | | | | | | |
|---|---|---|---|---|---|---|
| UNIVERSIDAD La Gran Colombia Fundada en 1951 | **Facultad de Arquitectura**<br>**Proyecto de grado** | **ESTACION INTERMODAL TOMAS CIPRIANO DE MOSQUERA** | **Contenido:**<br>PLANTA DE ACCESO | **Fecha:** 29/05/2021<br>**Esc:** 1 : 150 | **Plano:**<br>S-02c | **Localización:** |

CONSECUTIVO 07 de 11

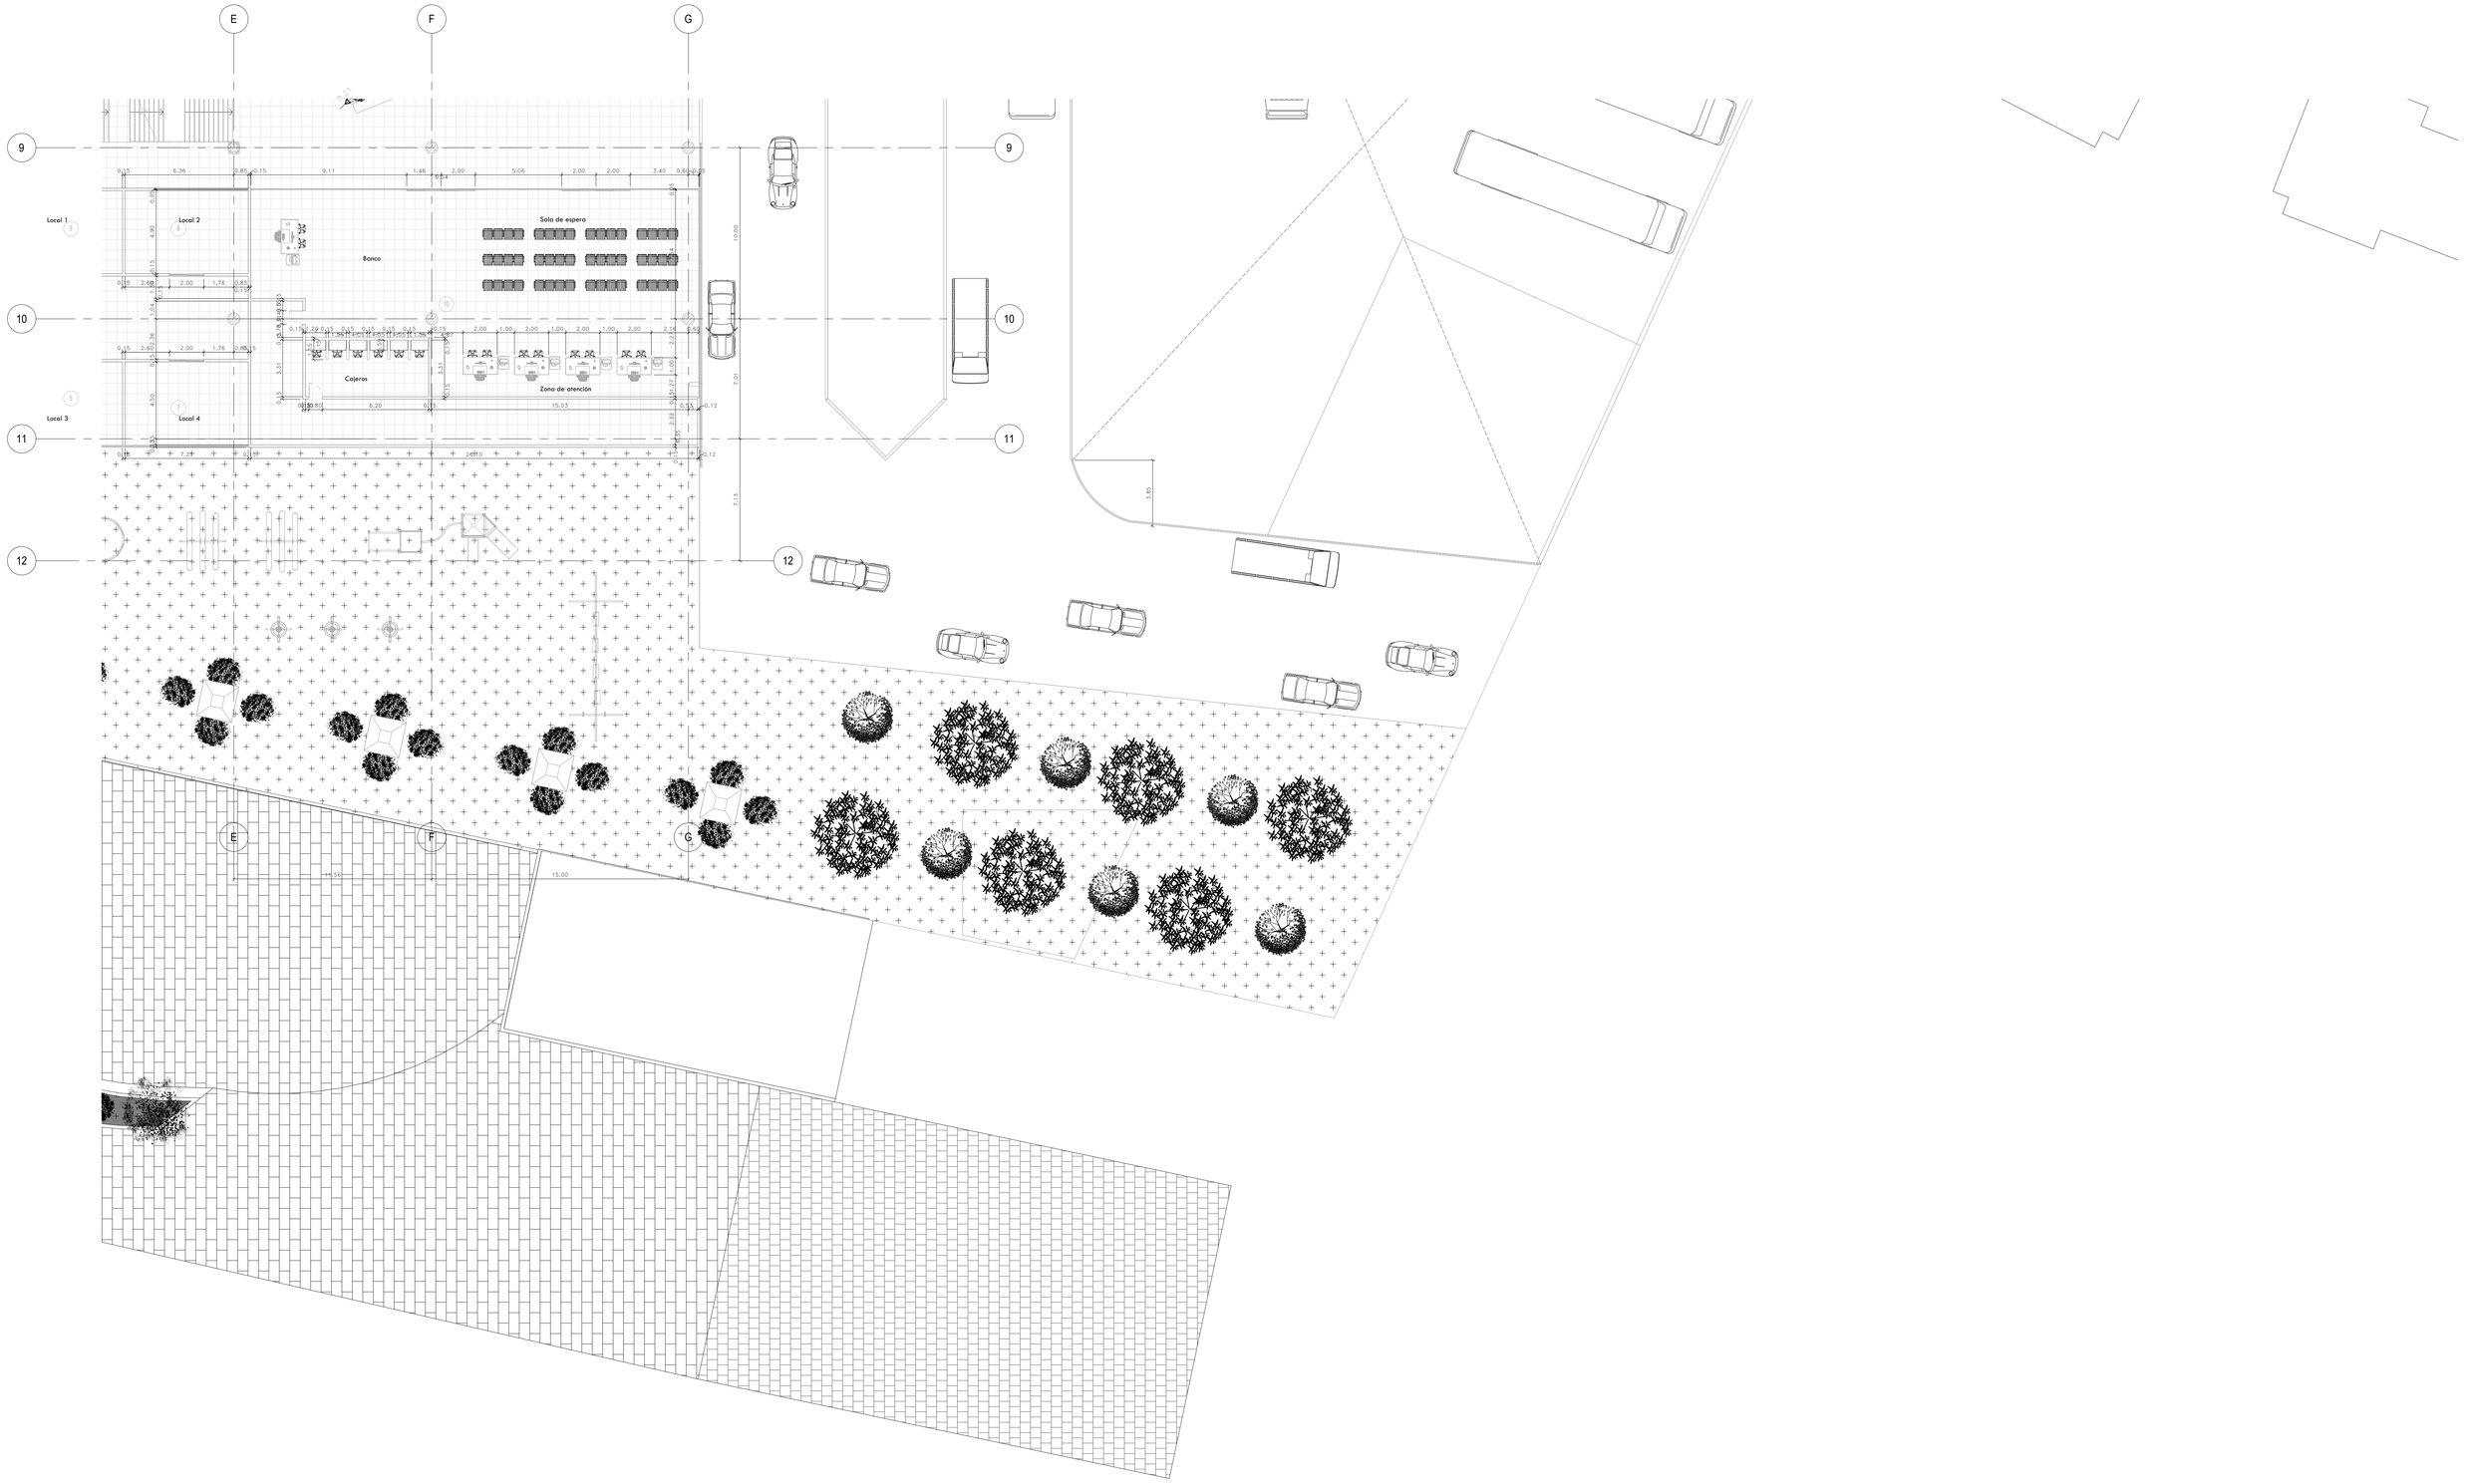
E
F
G
9
10
11
12
Local 1
Local 2
Local 3
Local 4
Banco
Sala de espera
Cajeros
Zona de atención
6.36
9.11
5.06
3.40
2.00
1.46
2.60
1.76
6.20
15.03
7.24
20.0
10.00
7.01
7.13
3.85
14.56
15.00

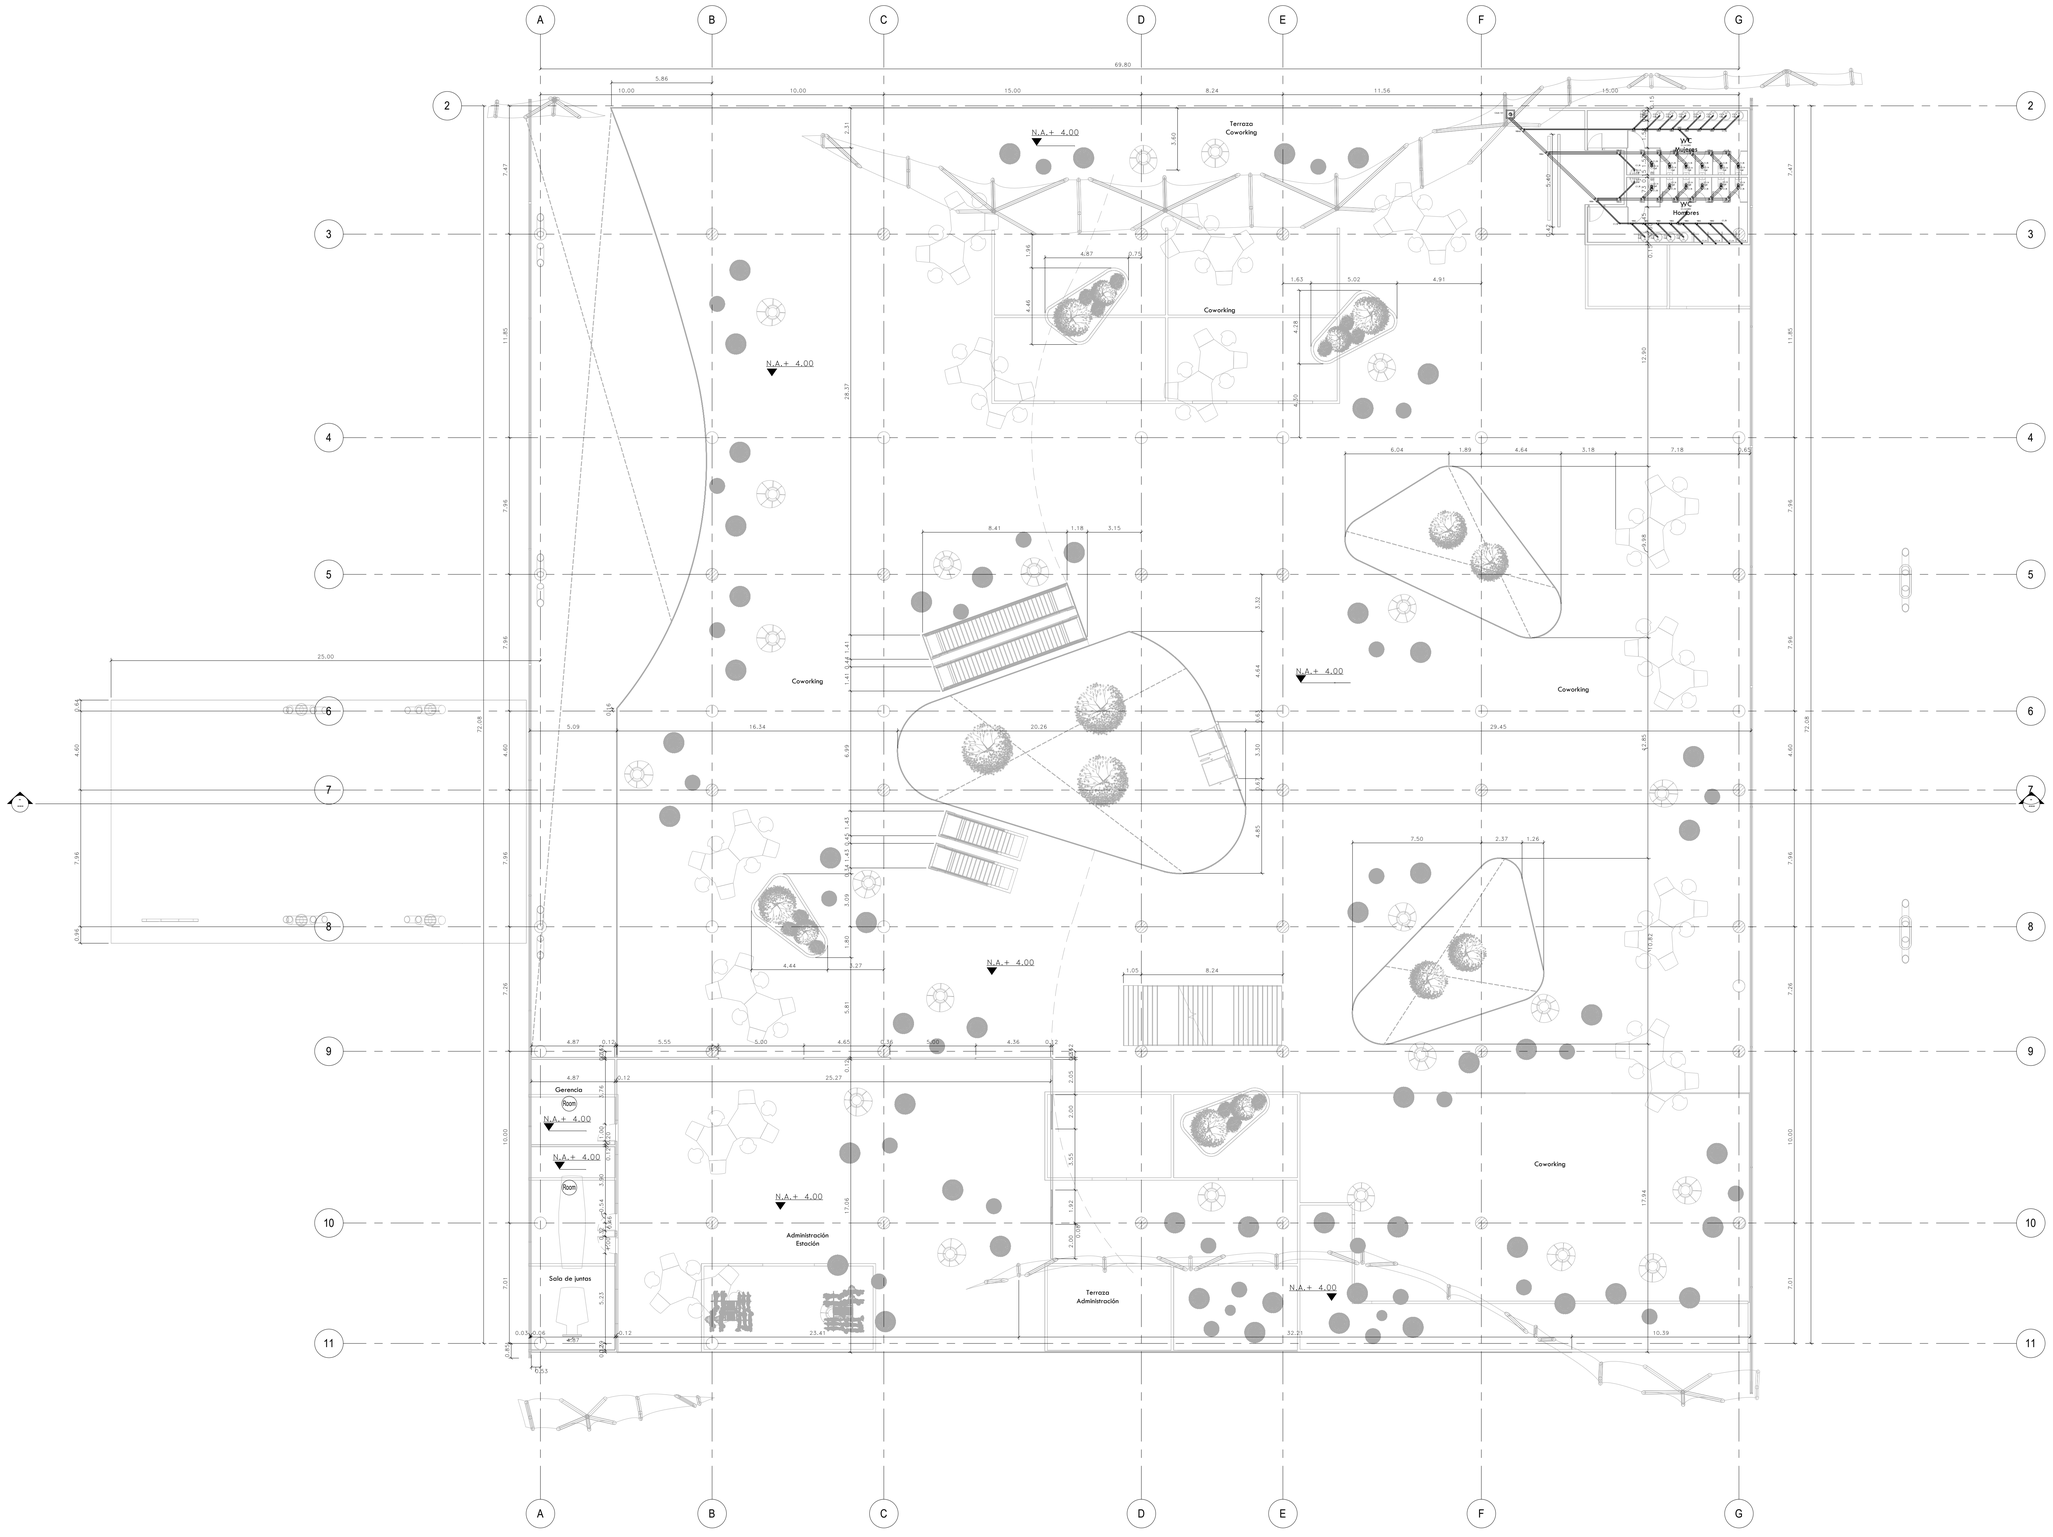


| | | | | | | |
|---|---|---|---|---|---|---|
| UNIVERSIDAD La Gran Colombia Fundada en 1951 | Facultad de Arquitectura Proyecto de grado | **ESTACION INTERMODAL TOMAS CIPRIANO DE MOSQUERA** | **Contenido:** PLANTA DE PISO 2 | **Fecha:** 29/05/2021 **Esc:** 1 : 150 | **Plano:** S-03 | **Localización:** |

CONSECUTIVO 10 de 11

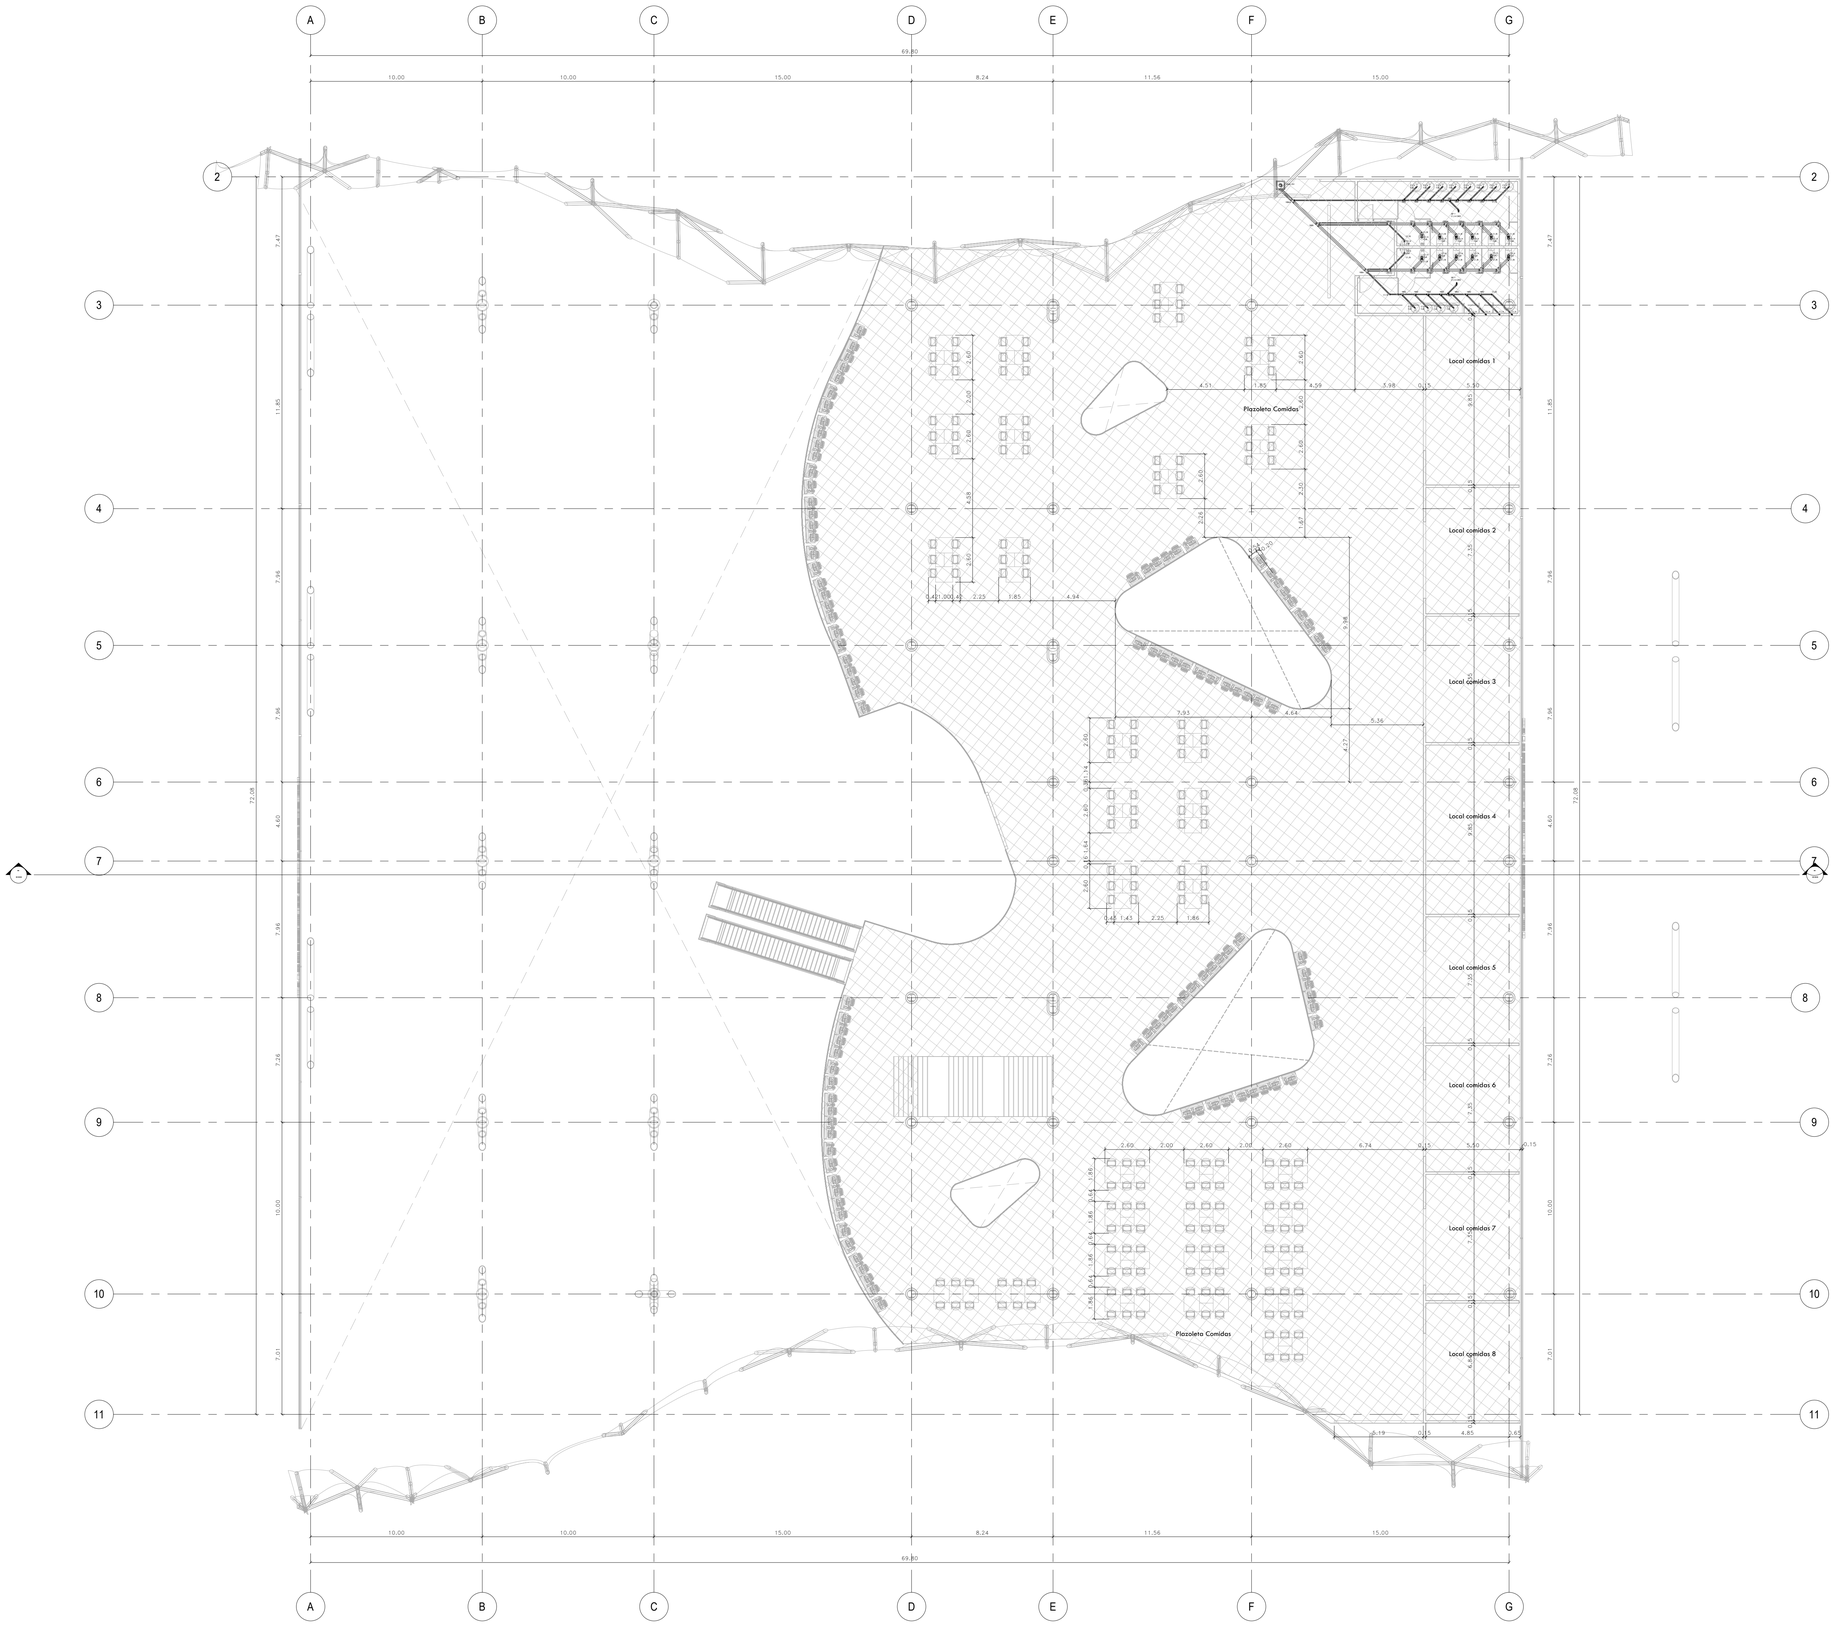


| | | | | | | |
|---|---|---|---|---|---|---|
| UNIVERSIDAD La Gran Colombia Fundada en 1951 | Facultad de Arquitectura Proyecto de grado | **ESTACION INTERMODAL TOMAS CIPRIANO DE MOSQUERA** | **Contenido:** PLANTA DE PISO 3 | **Fecha:** 29/05/2021 **Esc:** 1 : 150 | **Plano:** S-04 | **Localización:** |

CONSECUTIVO 11 de 11