


**F3** Fachada Posterior  
 ESCALA 1:500

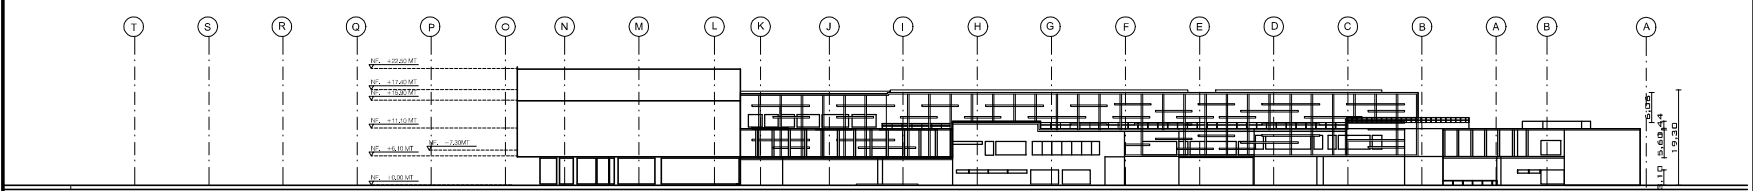

**F4** Fachada Lateral Derecha  
 ESCALA 1:500



UNIVERSIDAD LA GRAN COLOMBIA  
 Facultad de Arquitectura



INDICADOR DE NIVEL  
 TITULO DE COLEGIO DE DIBUJOS  
 INDICADOR DE ESPACIO  
 ESCALA GRAFICA

ARQUITECTO  
 MARCO PINEDA


INTEGRANTES:  
 2001011153  
 2001010807  
 2001010332

TALLER X

PROYECTO

FACHADAS  
 F3-F4

OBSERVACIONES

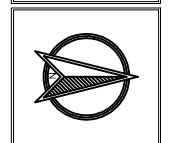

ESCALA	FECHA
1:500	01 DE DICIEMBRE 2014
ARCHIVO	FECHA COPIA
PLANIMETRIA	05 DE DICIEMBRE 2014
DIBUJO	ELABORACION
2-DIAMANTAL Y DINAMICA	2001010807 2001010332 2001011153
REVISION	PLANO No. 14
	DE 20
	14