


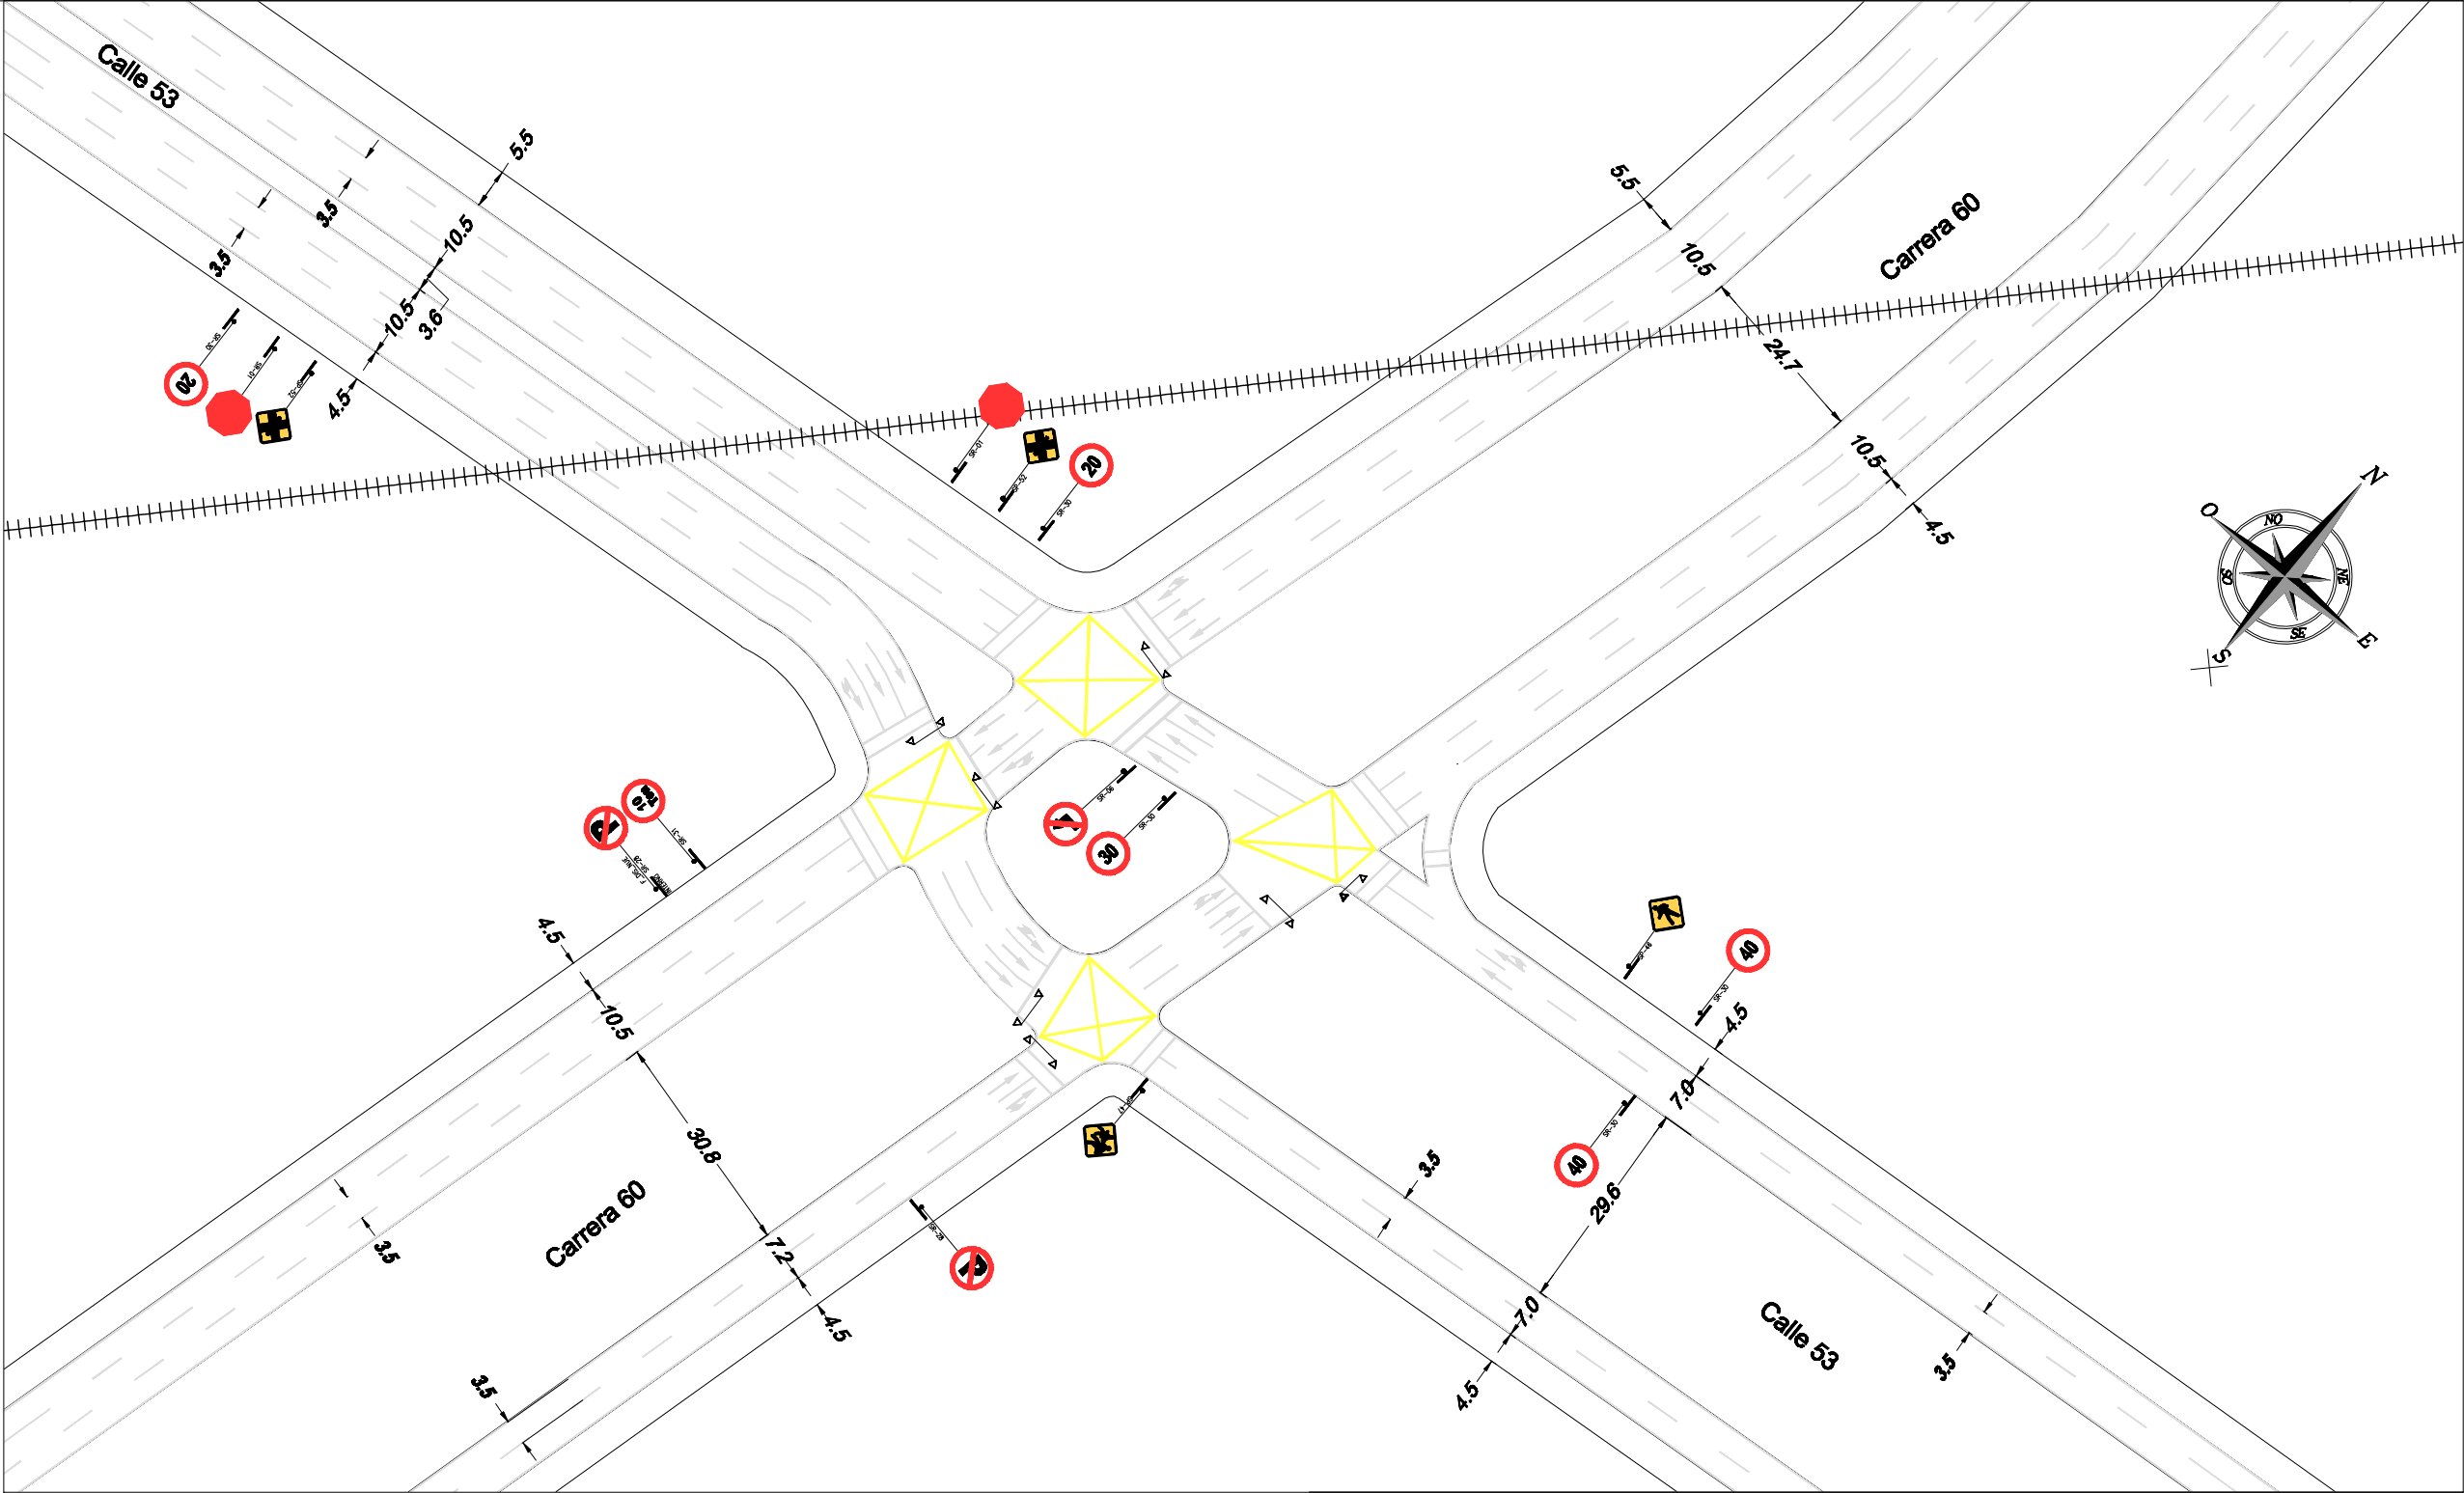

NOTAS:

1. TODAS LAS DIMENSIONES ESTÁN DADAS EN METROS A MENOS QUE SE INDIQUE LO CONTRARIO.
2. LOS ANCHO DE CARRIL EN CURVAS HORIZONTALES Y CARRILES ADICIONALES DE OPERACIÓN SERÁ MÍNIMO DE 3.30M.

CONVENCIONES:

- BORDE DE VÍA
- LIMITE ANDEN
- - - LÍNEA DE CARRIL
- + + + + + LÍNEA FERROCARRIL



FREDDY GAMBA MORENO

OSCAR ALEXIS FANDINO

Elaboró.

**DISEÑO GEOMETRICO
ESXISTENTE CALL 53 POR
CARRERA 60**

Contiene.

Escala. 1:100

Fecha. Noviembre 2015

D-01

Plano No.