



LOCALIZACIÓN GENERAL

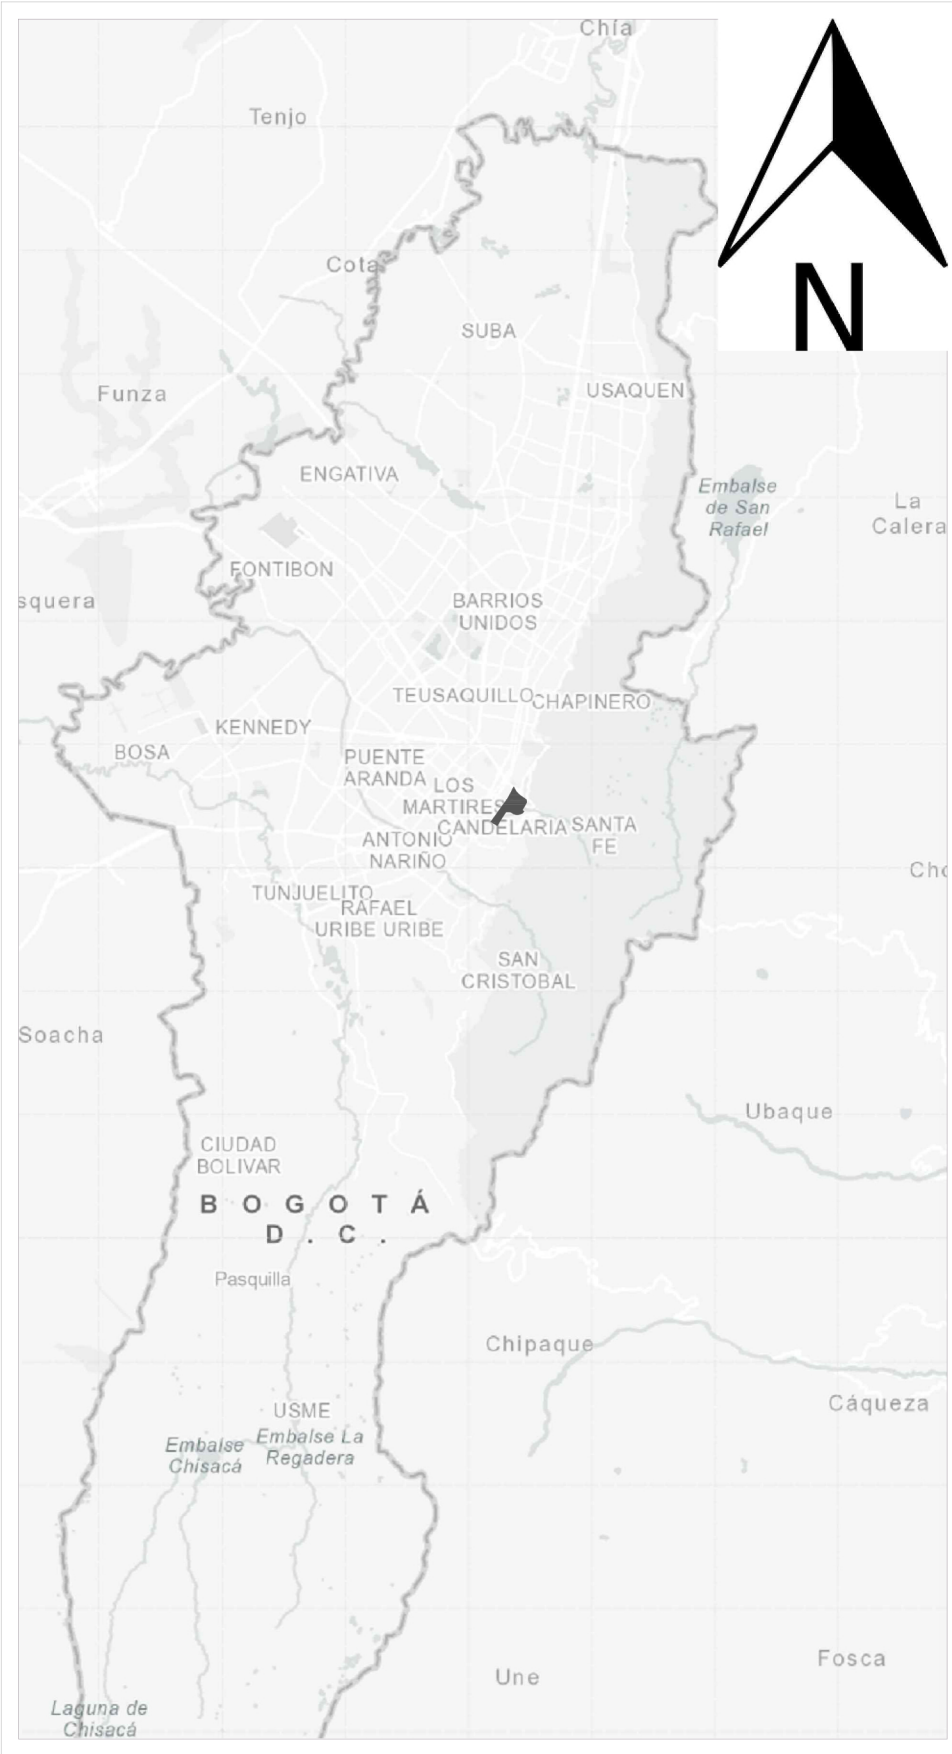

CIUDAD DE BOGOTÁ

UPZ LAS NIEVES
ESC____1:10000

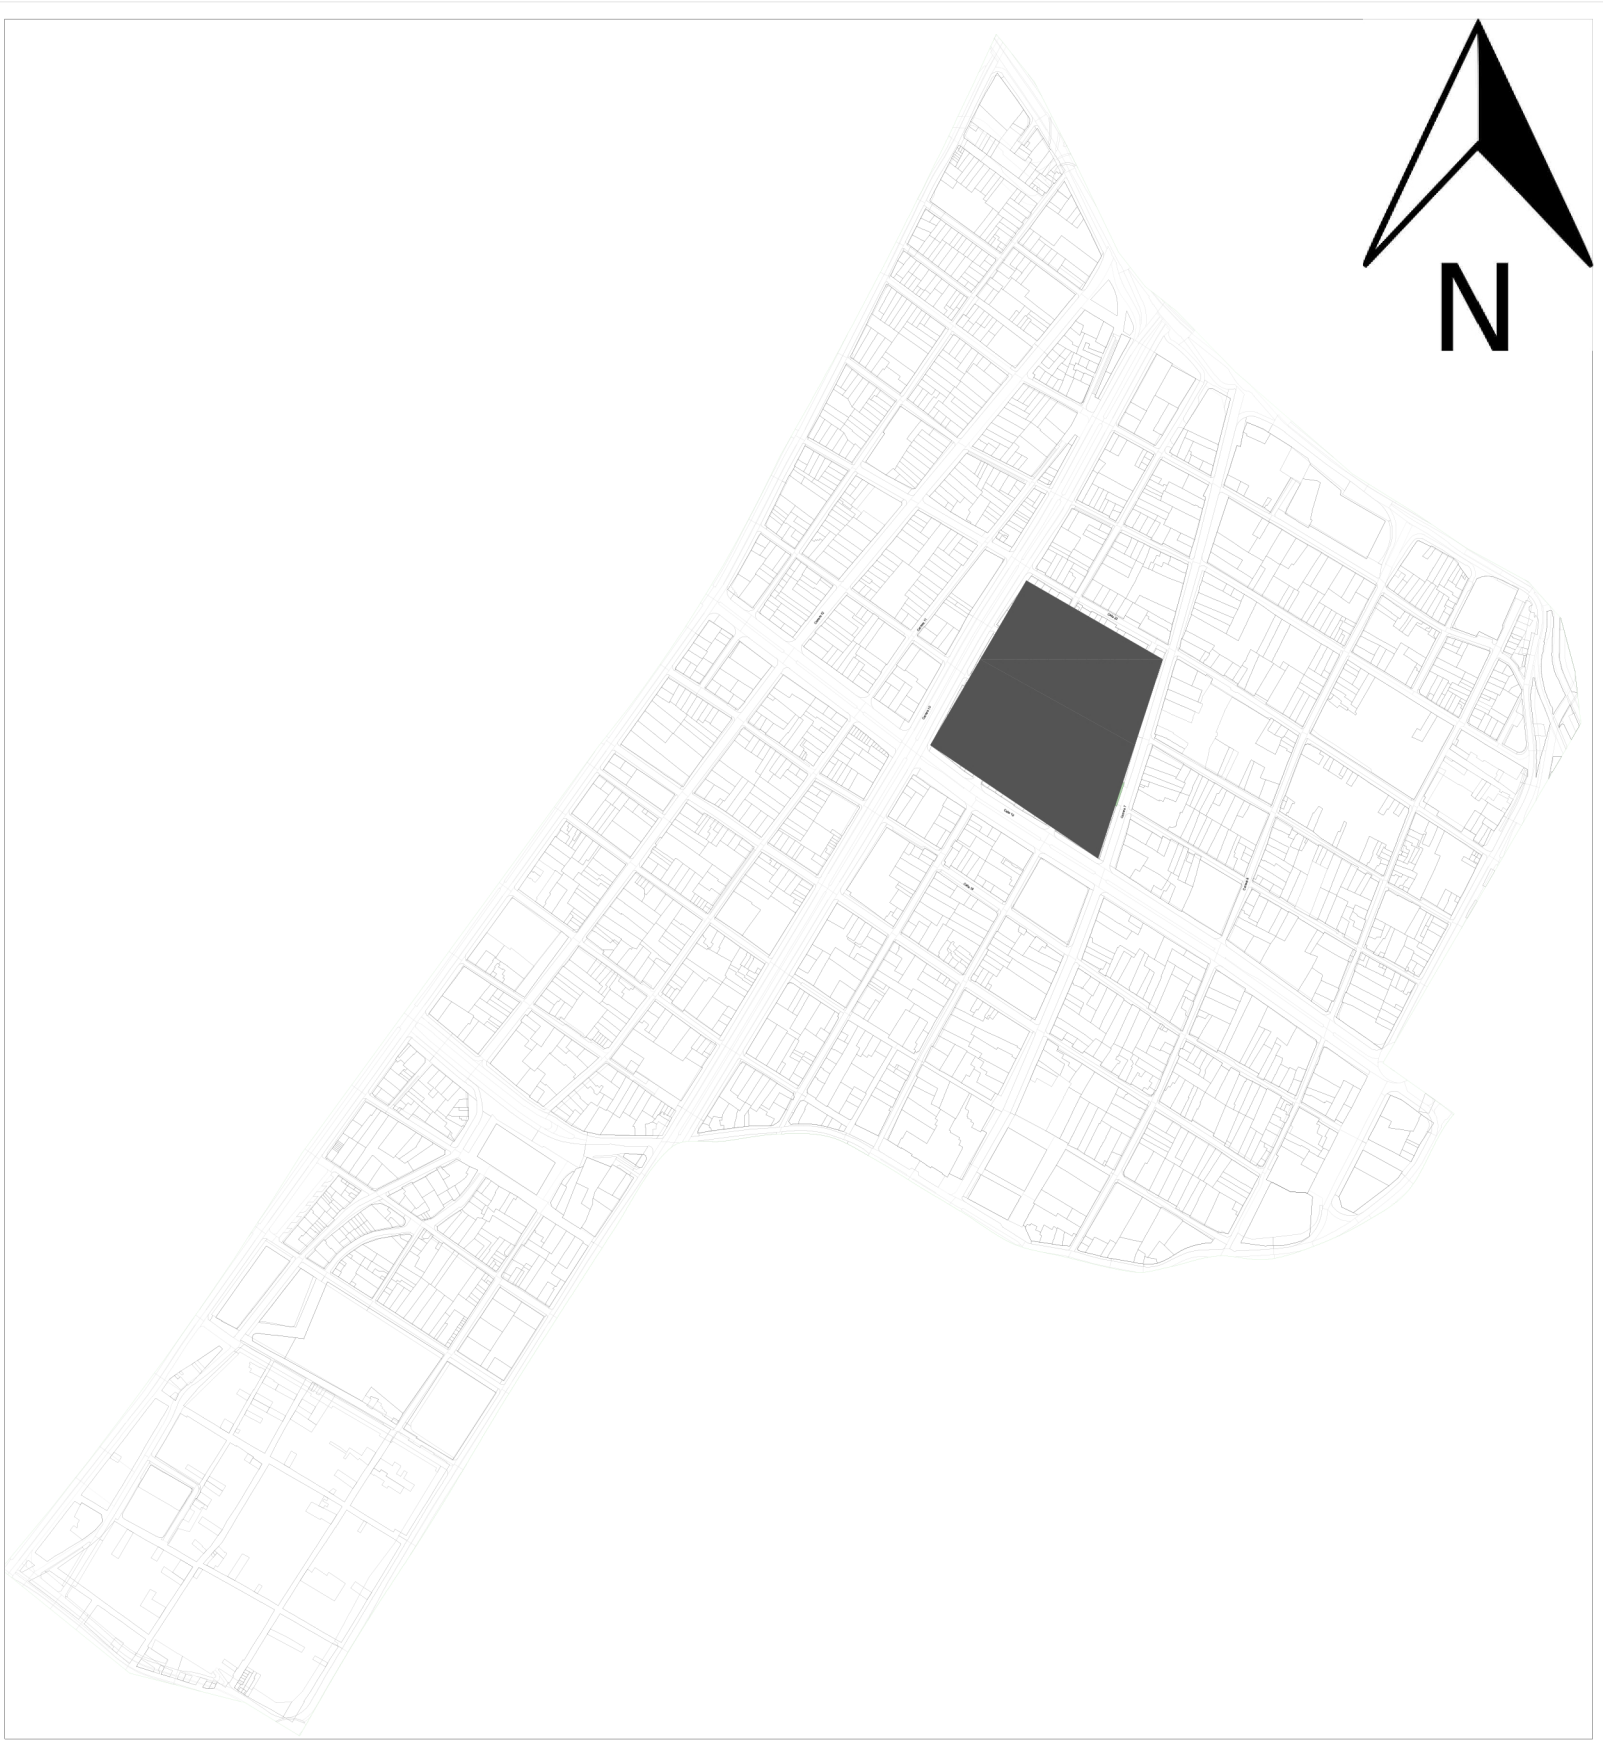

0 2 4 6 8 10km

LOCALIZACIÓN ESPECÍFICA



LOTE DE INTERVENCIÓN
ESC____1:5000

0 0.5 1 1.5 2 2.5Km



PROYECTO
CASA TINGUA

Equipamiento de bienestar social integral para población inmigrante en la ciudad de Bogotá, a propósito de la inmigración venezolana

UNIVERSIDAD LA GRAN COLOMBIA



LOCALIZACIÓN
Bogotá- Colombia



FECHA	DESCRIPCIÓN	REVISIÓN

OBSERVACIONES

Asignatura

PROYECTO DE GRADO

Presentado a:

Arq. Juan Pablo Paternina

Presentado por:

Yury Tatiana Bernal

Lesly Tatiana López

LOCALIZACIÓN

ESCALA	FECHA
	10/10/2019
ARCHIVO	FECHA DE COPIA
C:\Users\luis\Downloads\PROYECTO\4	14/09/2019 8:31:02
VERSIÓN ACTUAL	VERSIÓN ANTERIOR
V-2	V-1
REVISIÓN	PLANO Nº
	G-001
	PLANCHAS Nº
	01
	DE
	-