





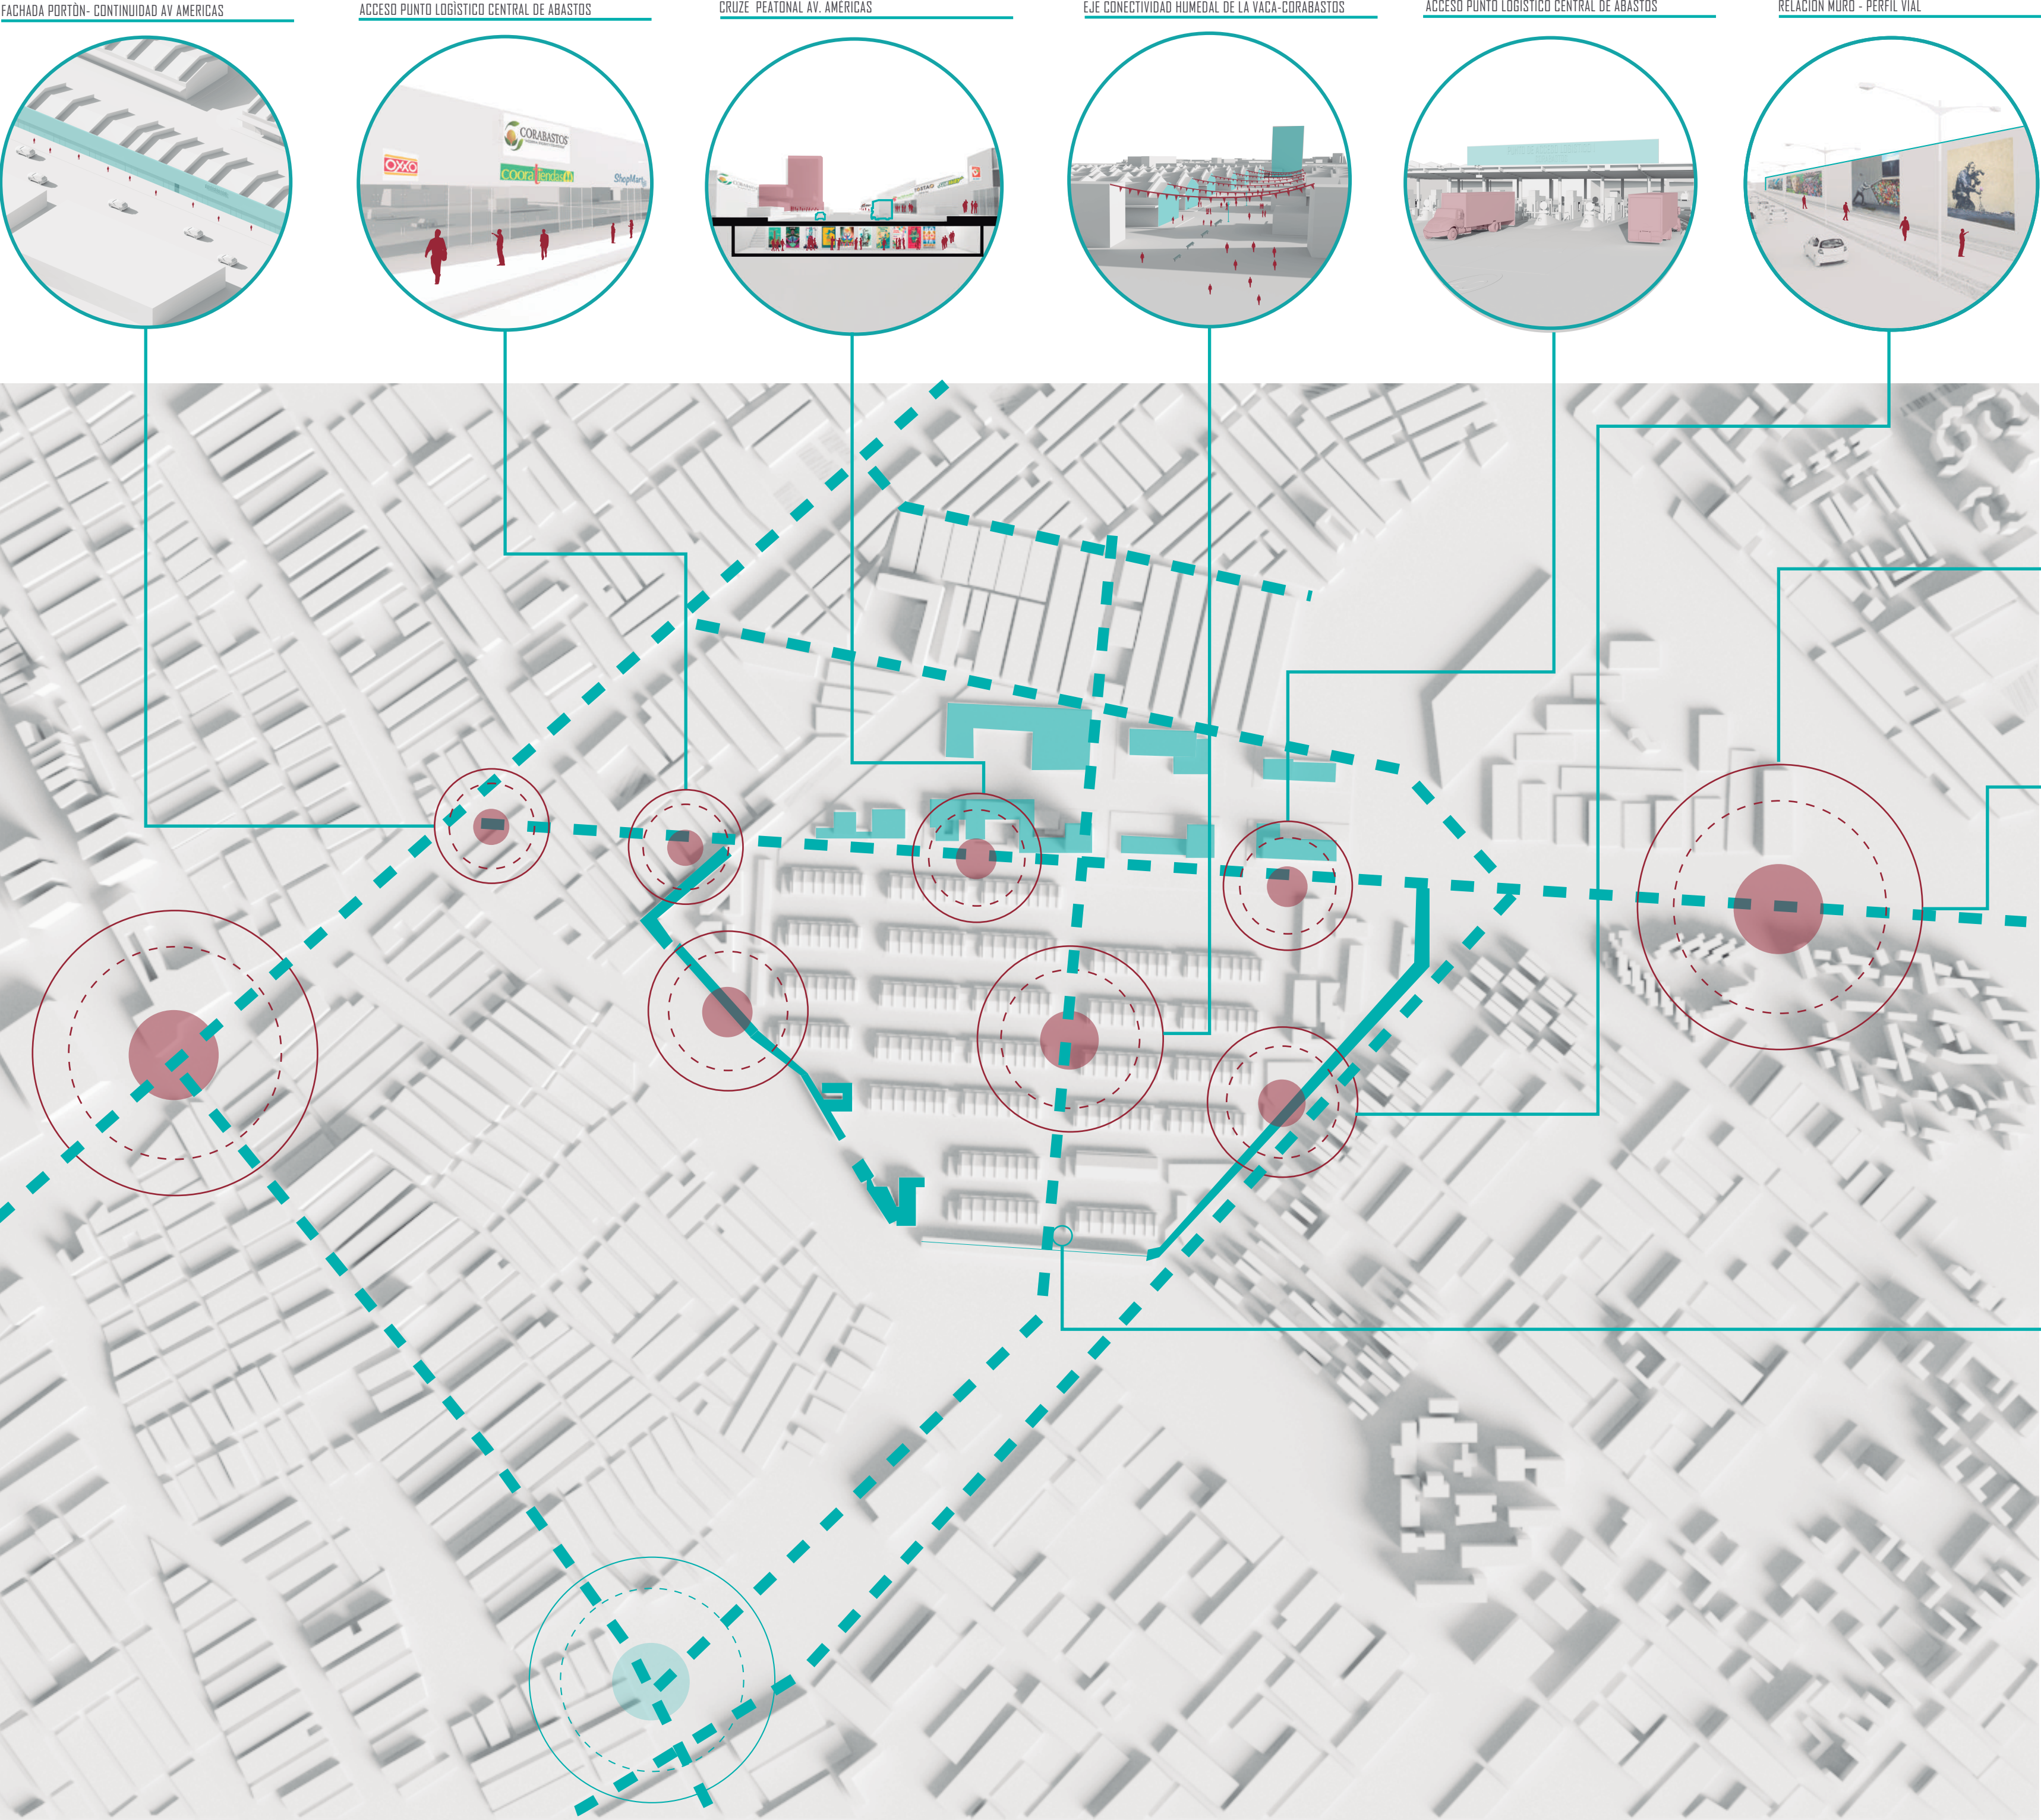


PROPUESTA URBANA

ALZADO TRANSVERAL

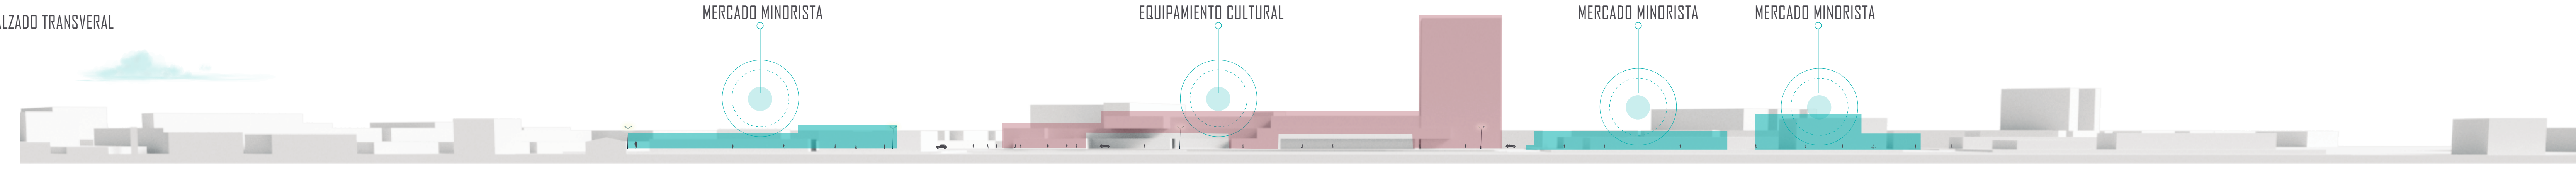


ESTRUCTURA FUNCIONAL

El paisajismo juega un papel fundamental en el desarrollo del proyecto, ya que conjuga las dinámicas de la central de abastos y resguarda una serie de plazoletas que sirven de mercado abierto al público, es decir que pasamos de lo privado a lo público y rematamos en un proyecto arquitectónico que alberga un programa que responde a las problemáticas del sector, de esta forma configura una centralidad revitalizadora de espacio público y dotacional.

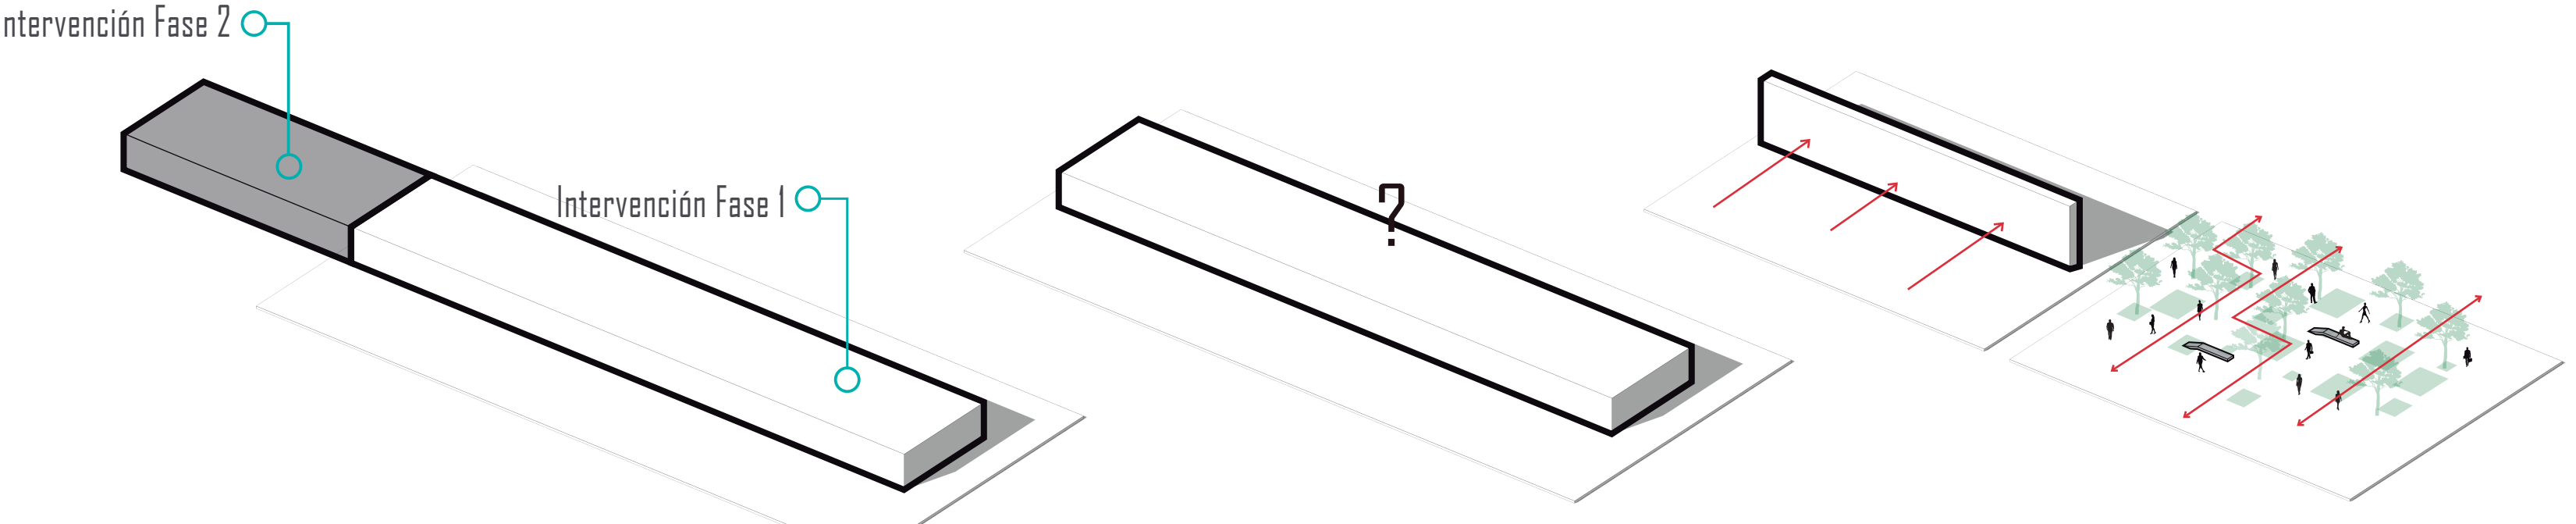


DISEÑO URBANO PROPUESTA DE MANZANA

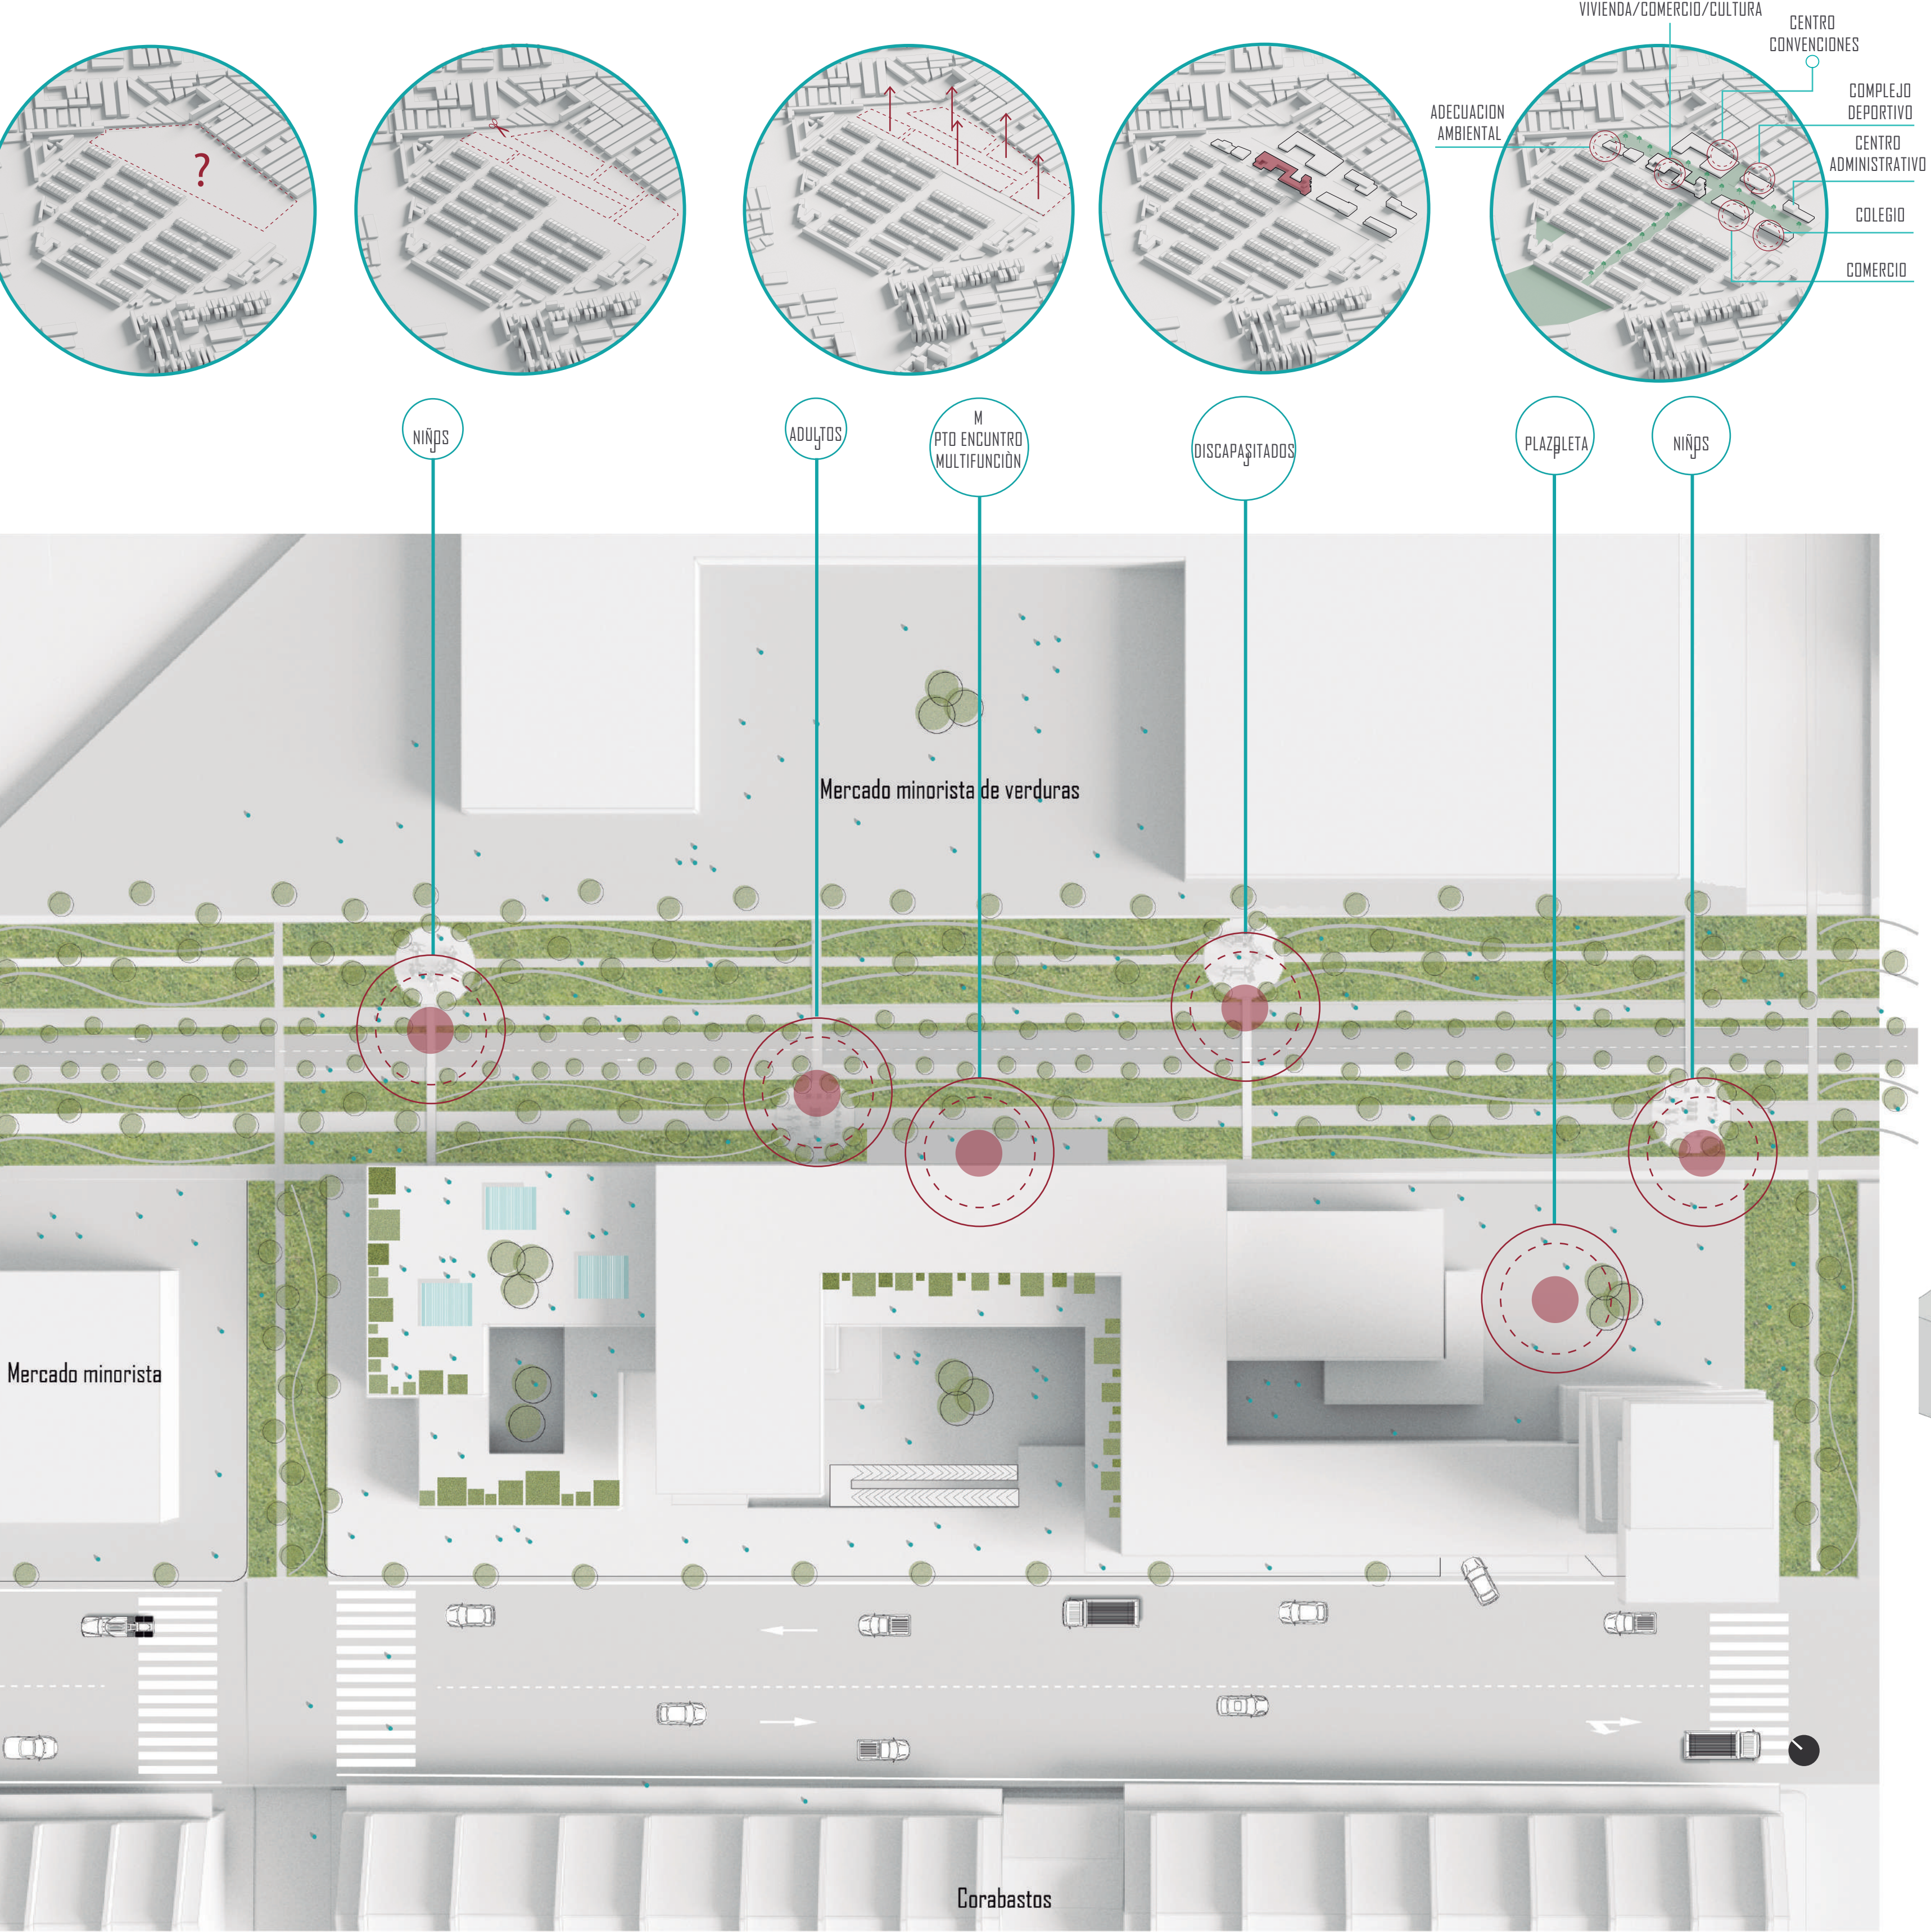

CONEXIÓN REGIONAL




CONEXIÓN METROPOLITANA

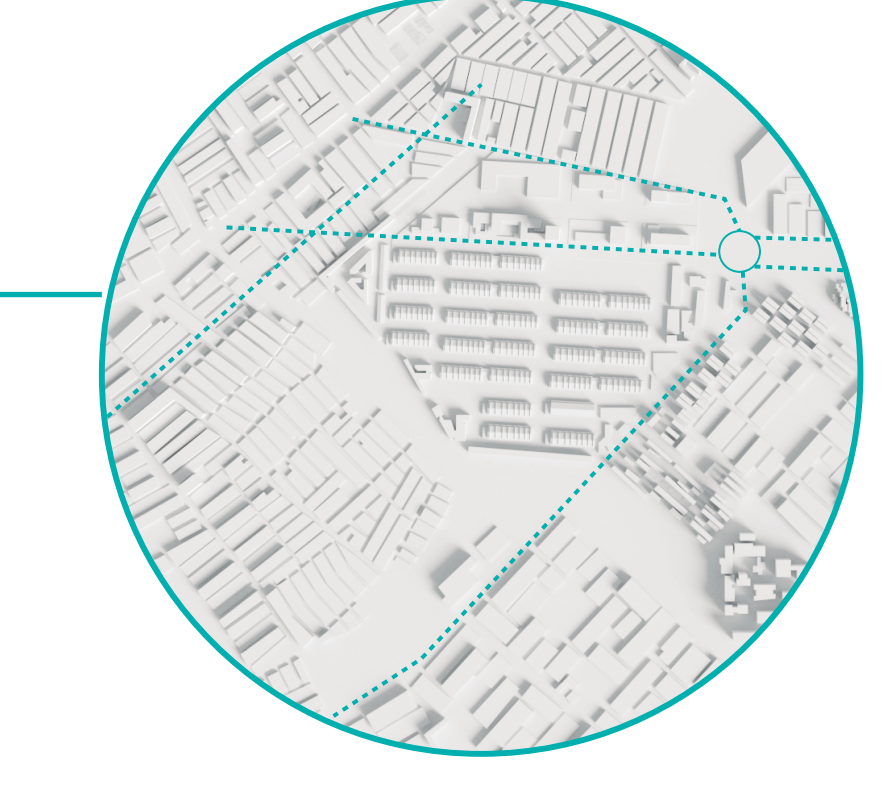

CONEXIÓN LOCAL




CONEXIÓN DE LA CENTRAL CON LA CIUDAD

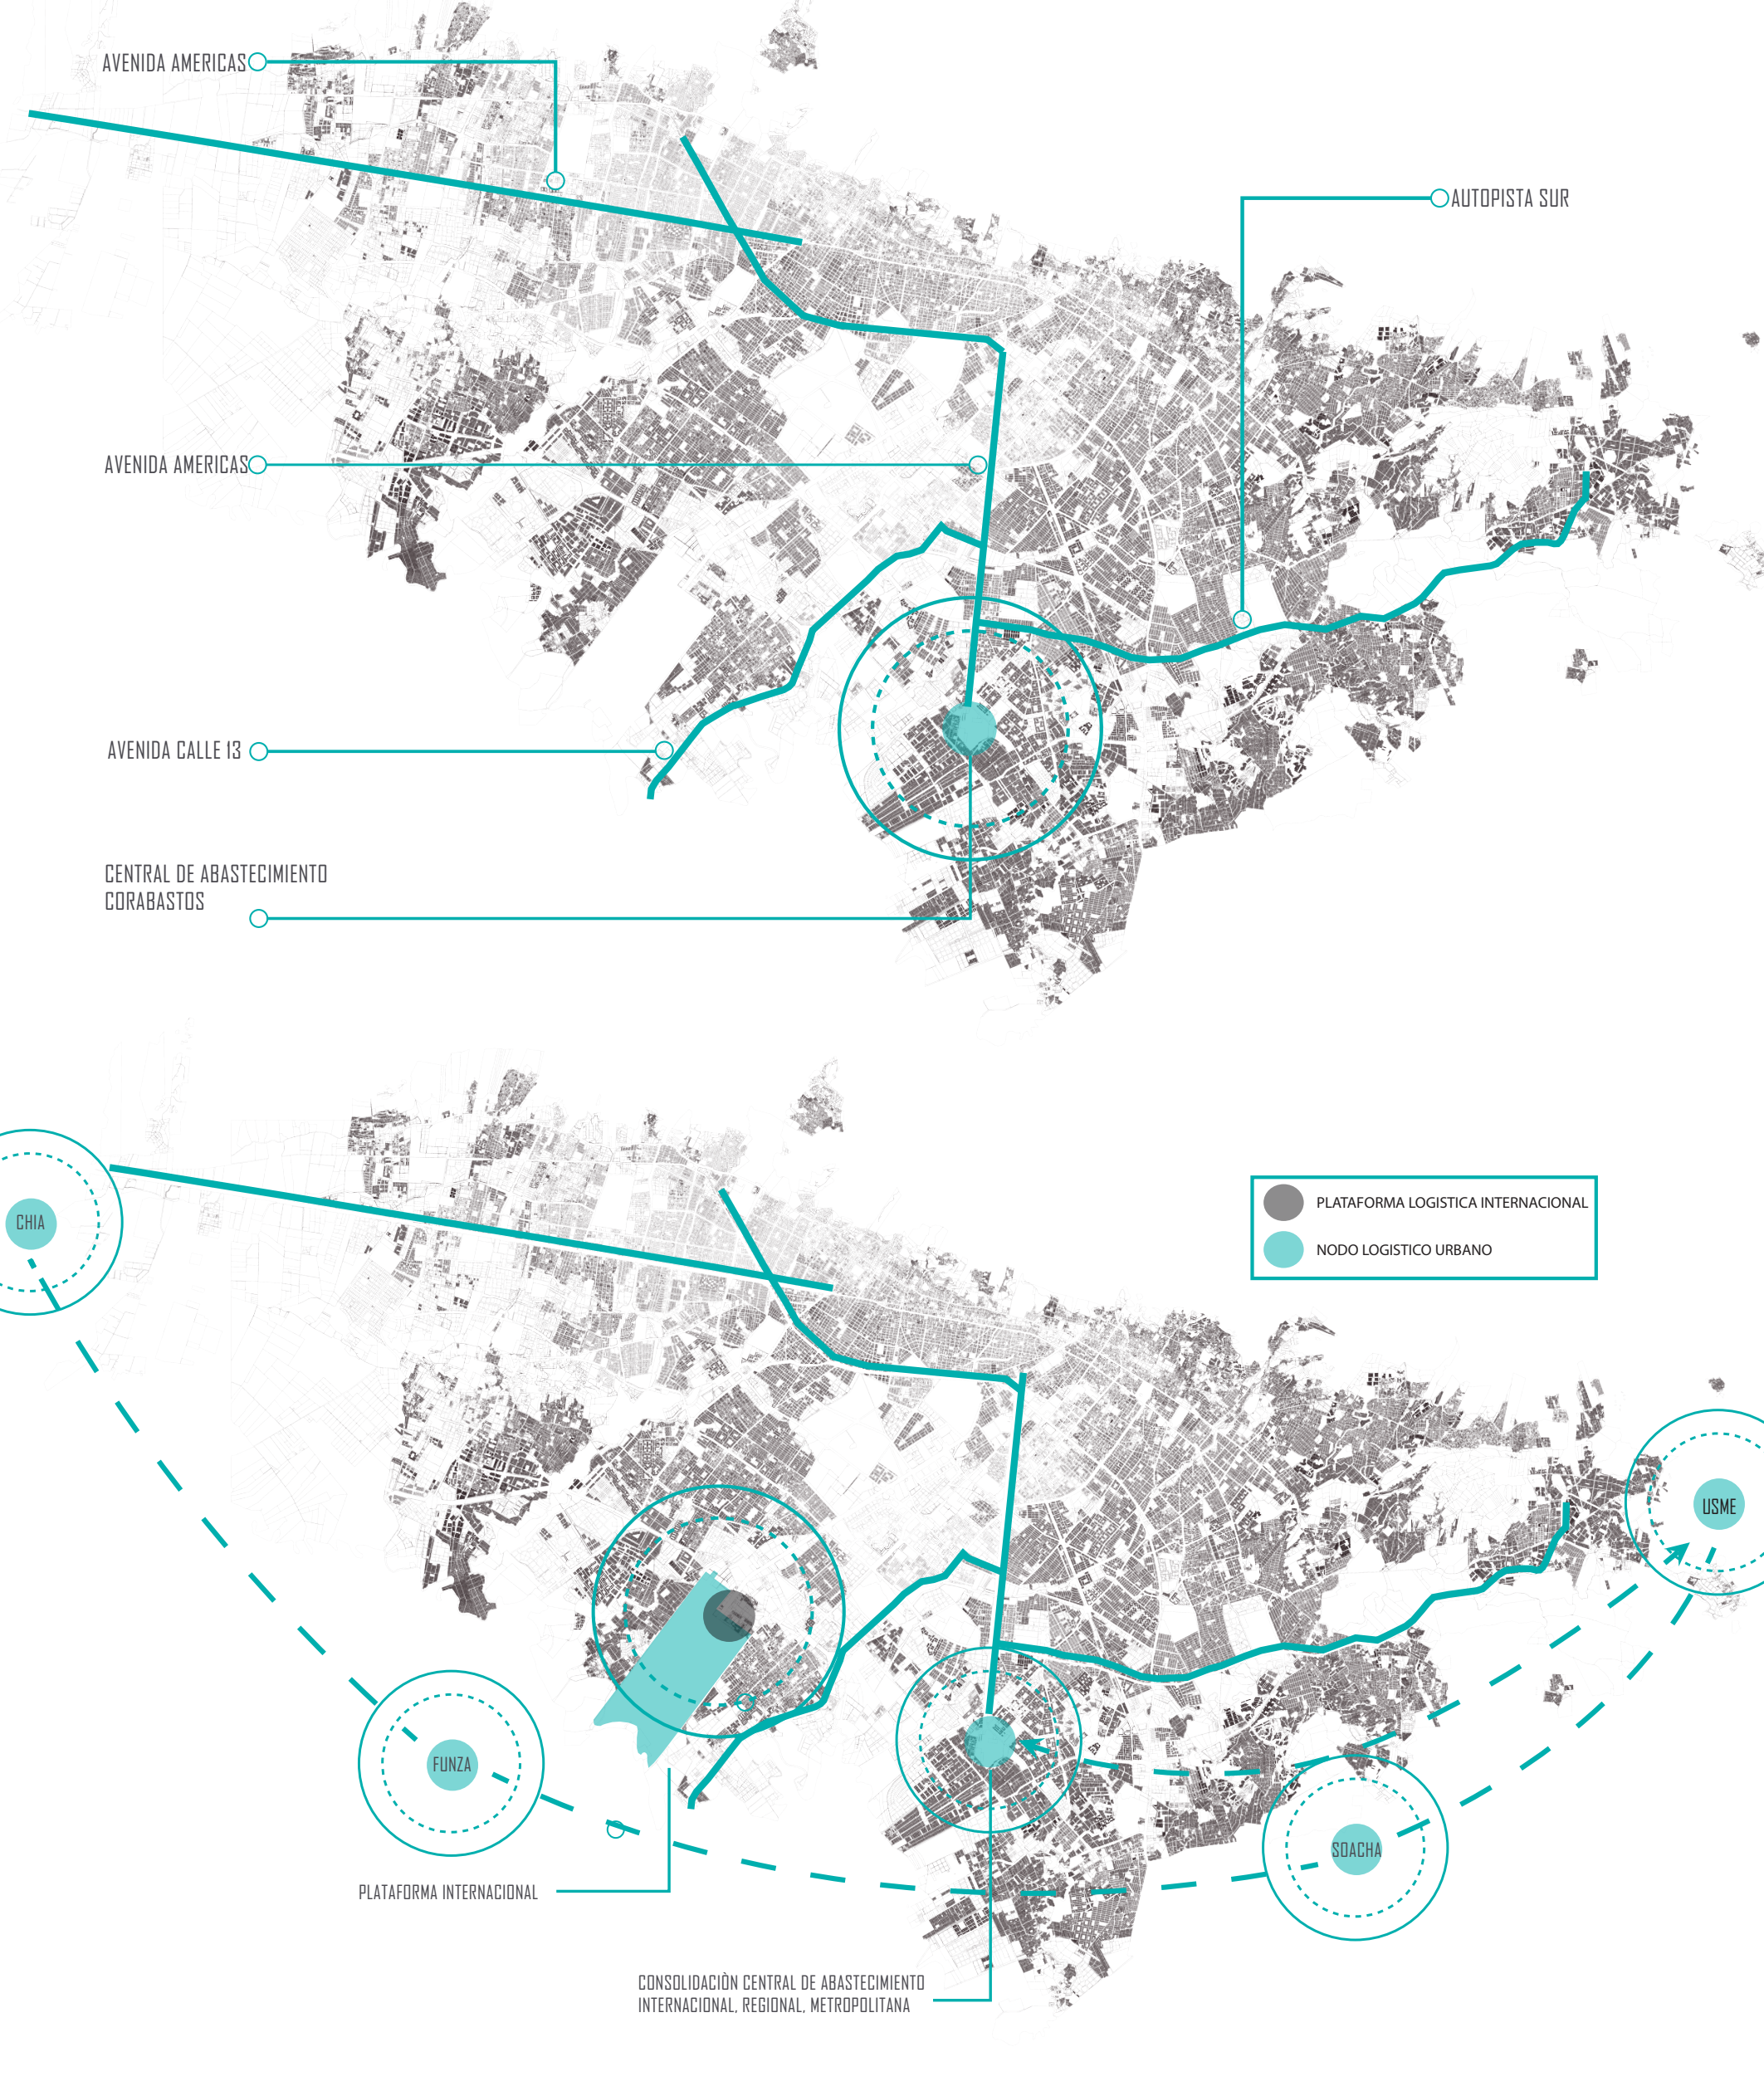


PROPUESTA PLAN DE REGULARIZACIÓN Y MANEJO


FORMULACIÓN PLAN REGULARIZACIÓN Y MANEJO

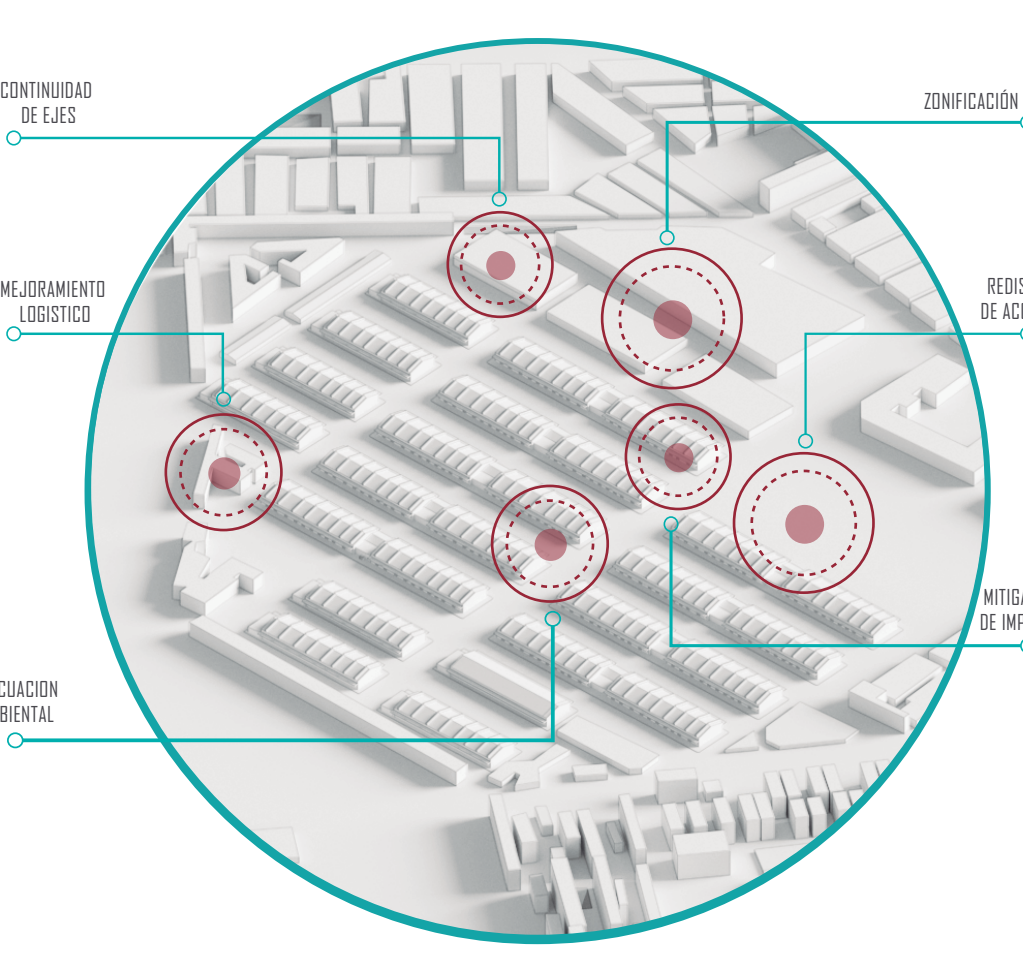


PROPUESTA DE ZONIFICACIÓN DENTRO DE LA CENTRAL

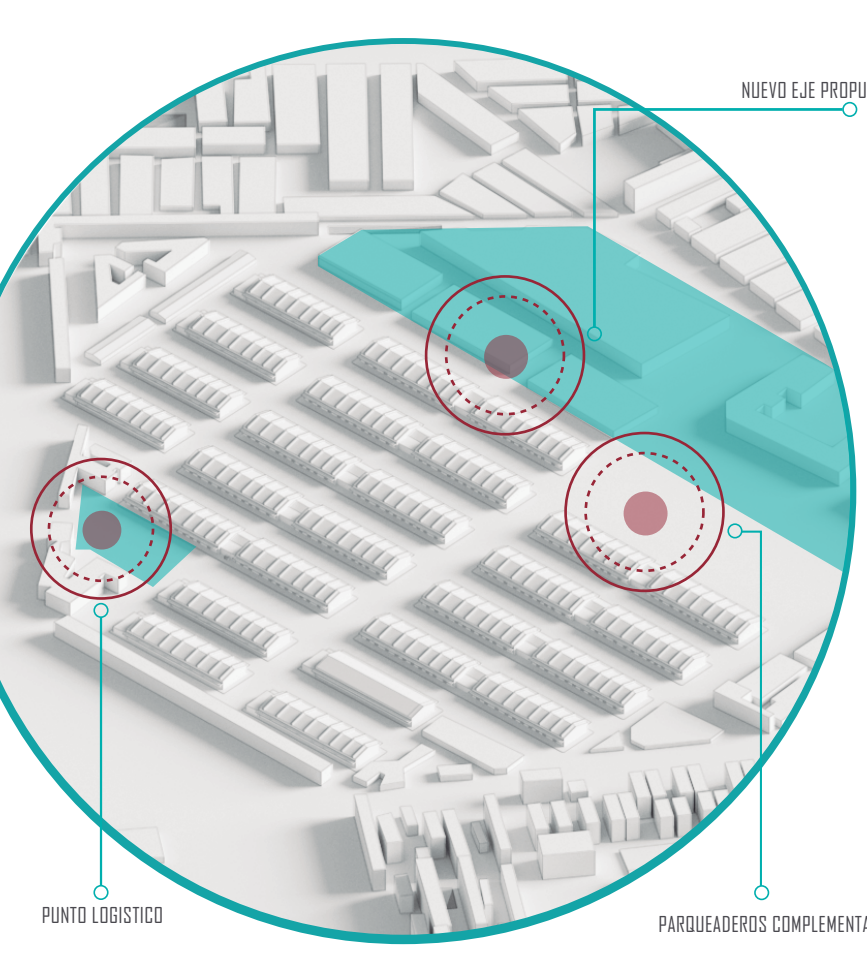


PORCENTAJE DE MITIGACIÓN

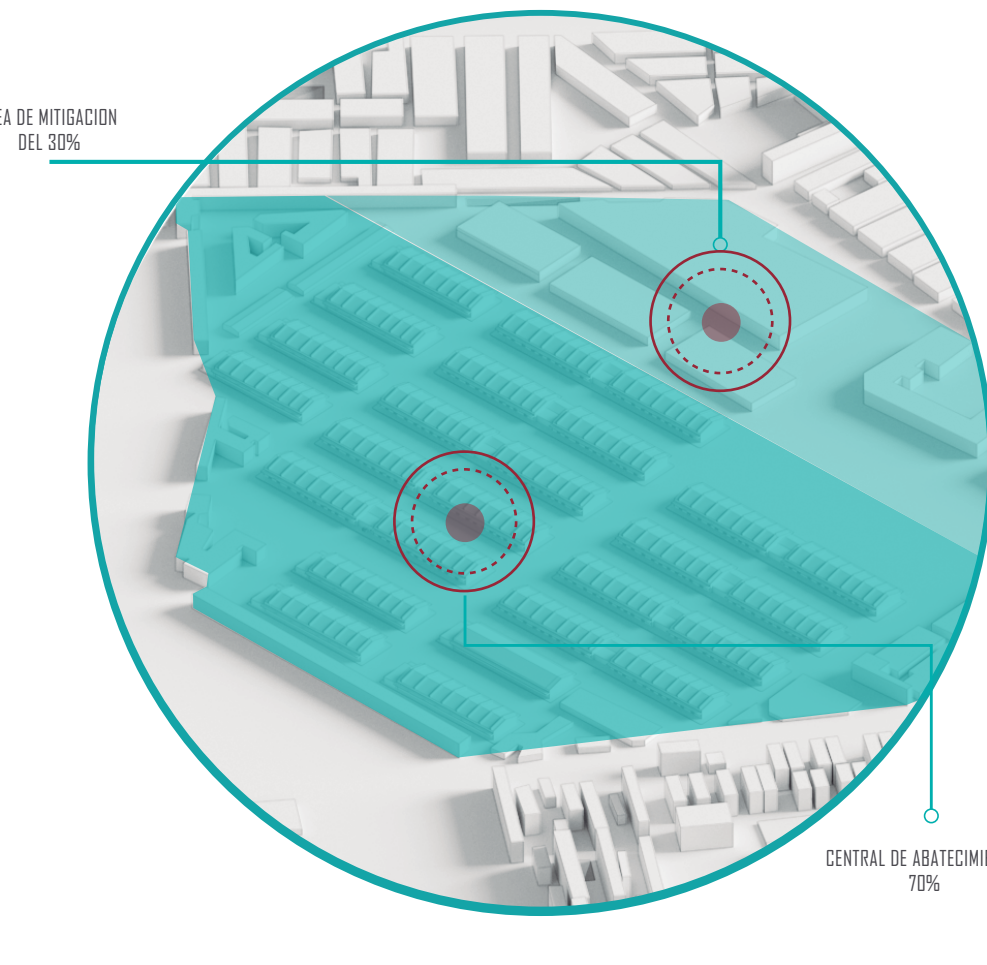


FLUJOS VEHICULARES Y PEATNALES

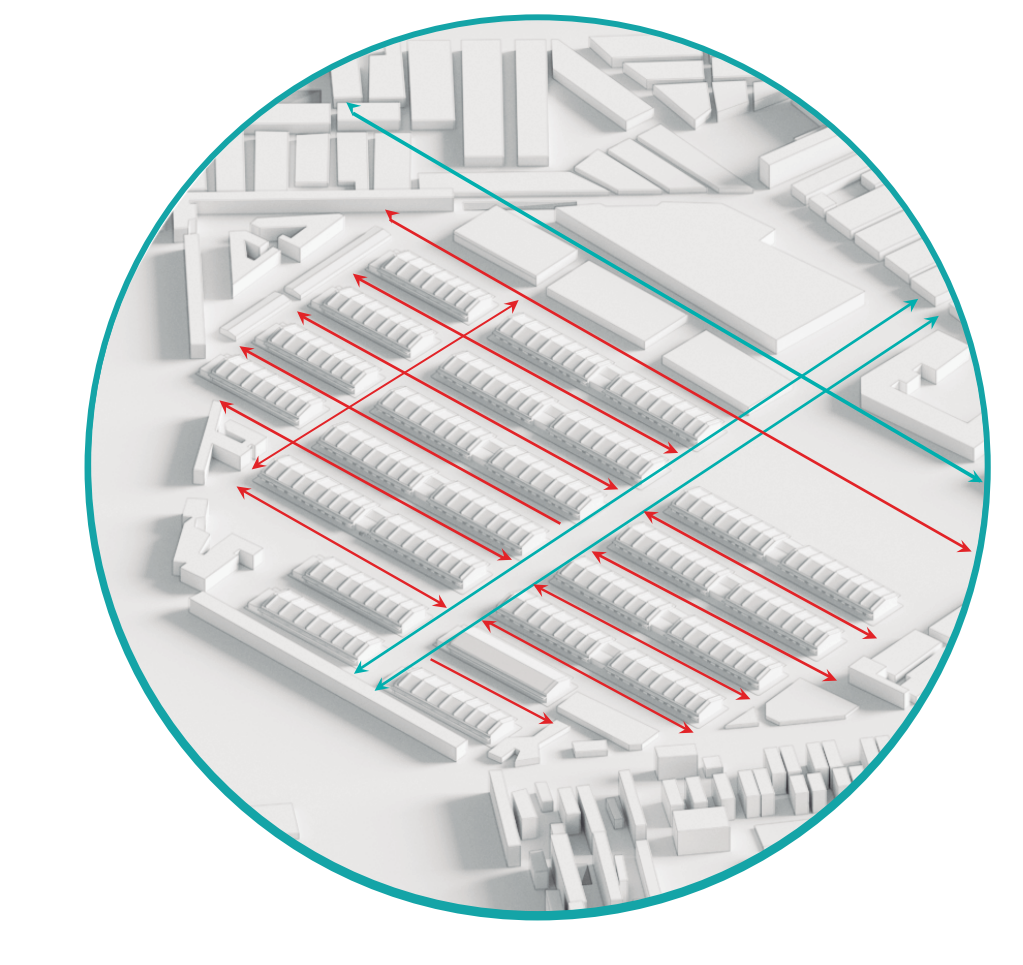

CONFIGURACIÓN DE EJES: RECONFIGURACIÓN MUNDO

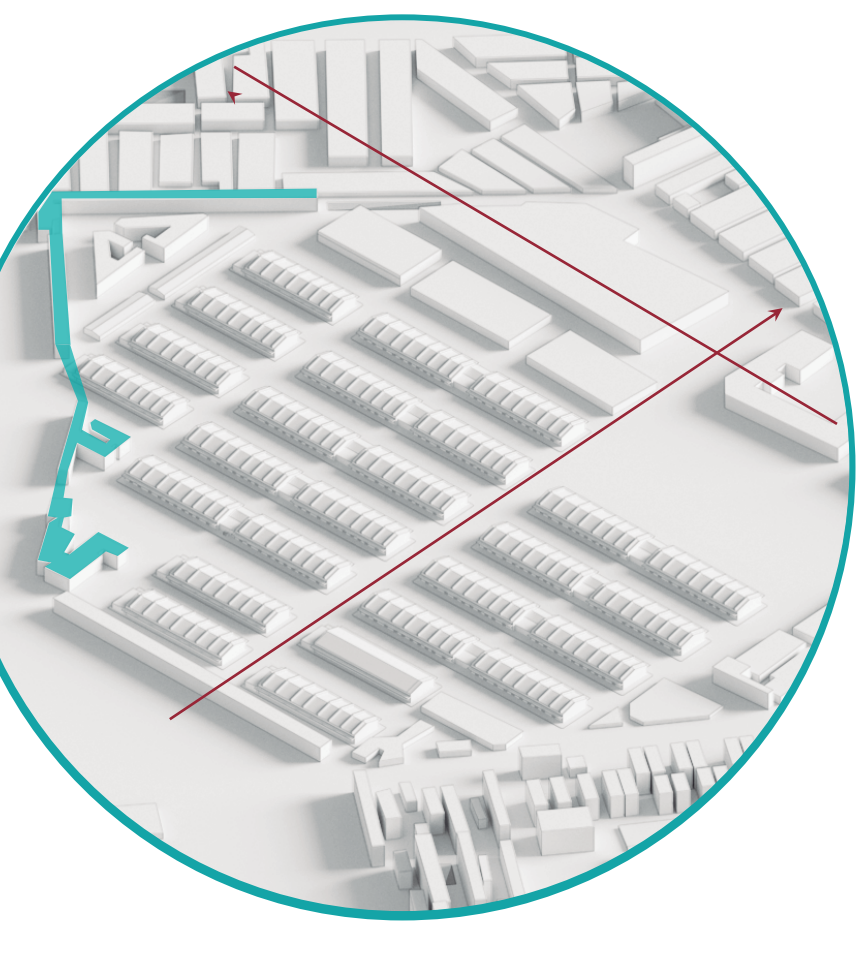


PROPUESTA COMPLEJO CULTURAL Y EMPRESARIAL CORABASTOS

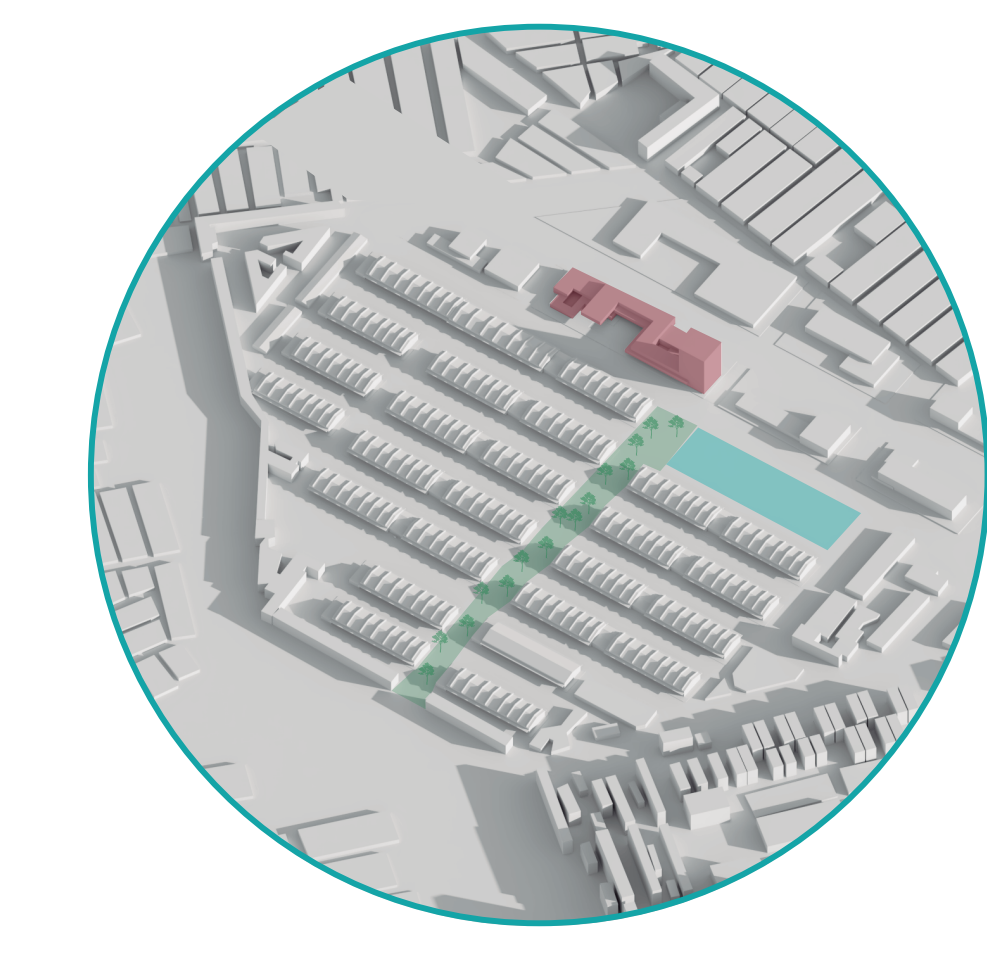


PERFILES VIALES


PERFIL BODEGAS

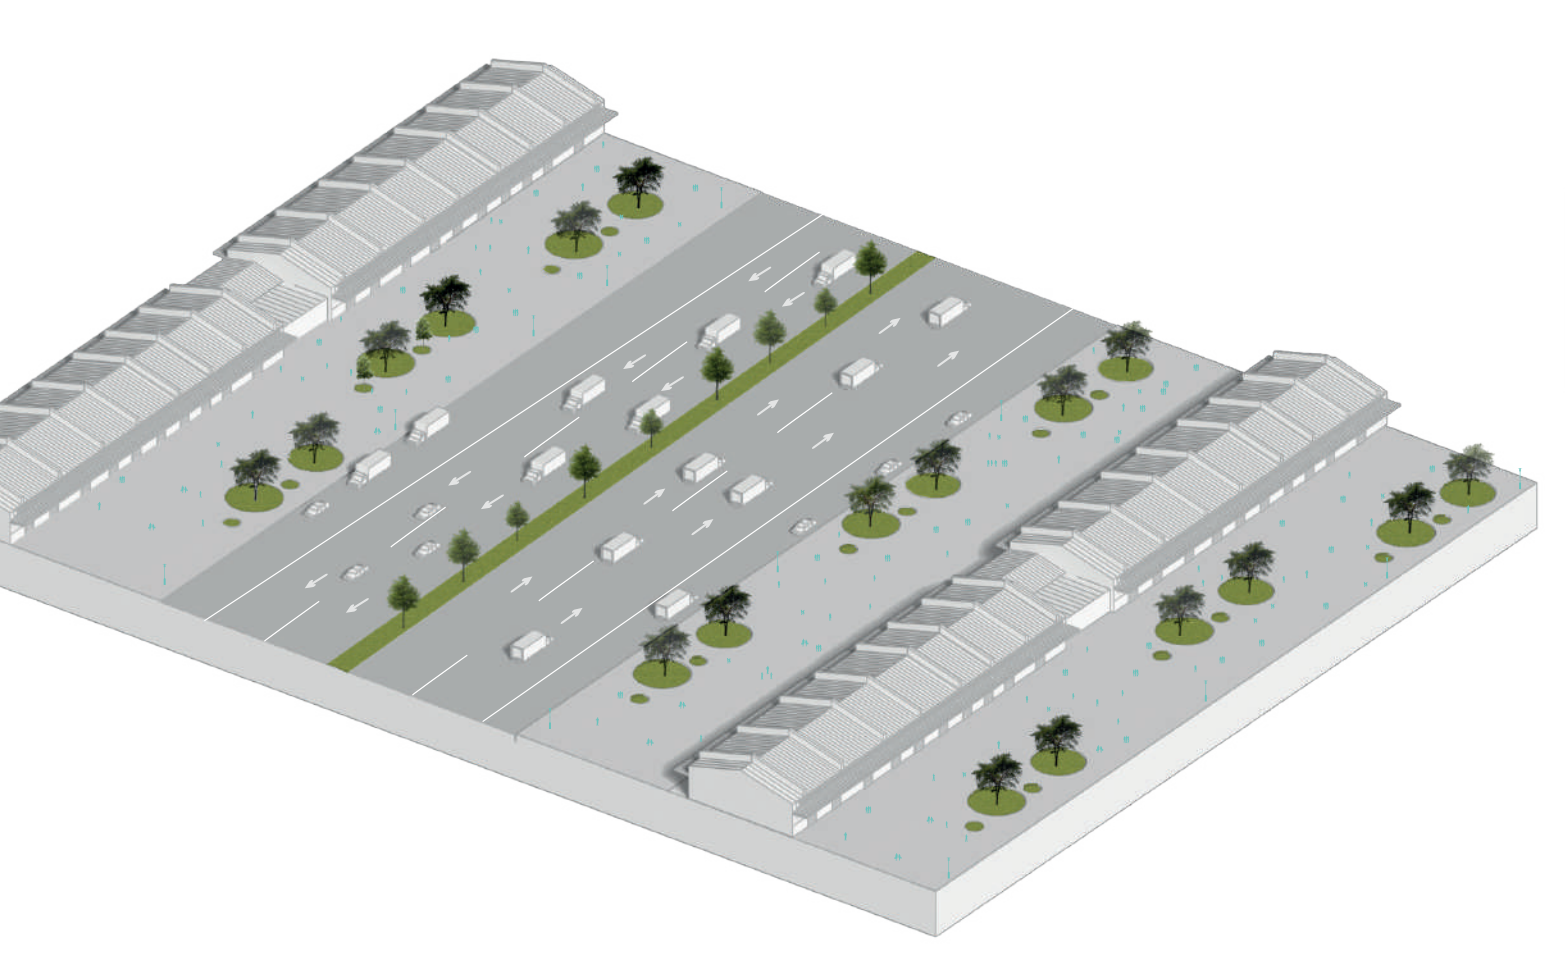


PERFIL V4

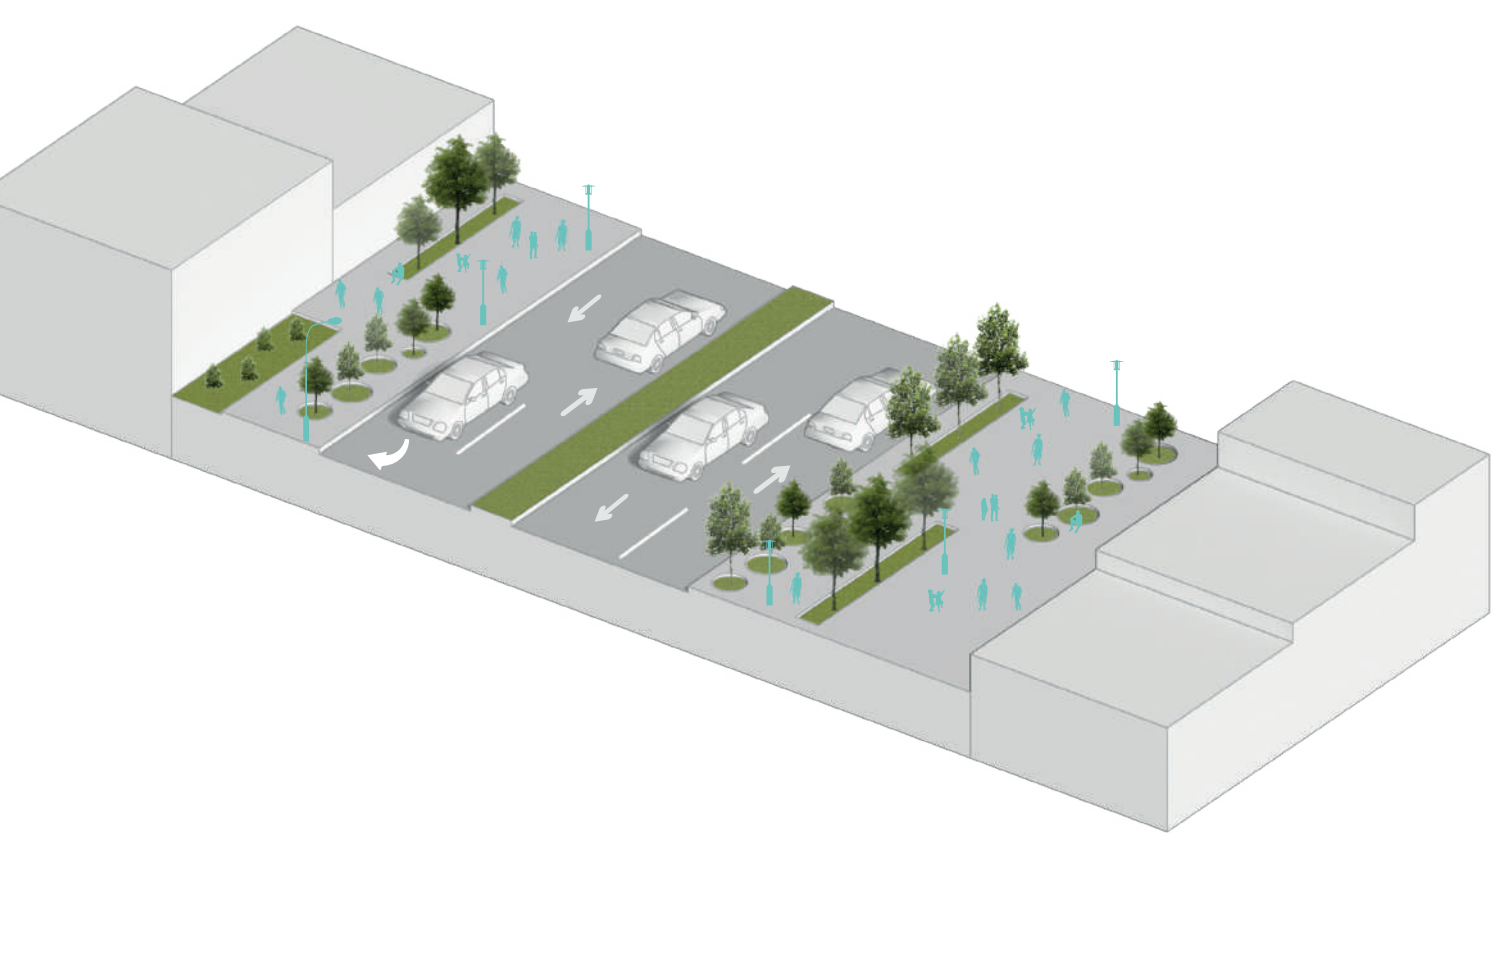

PERFIL V2

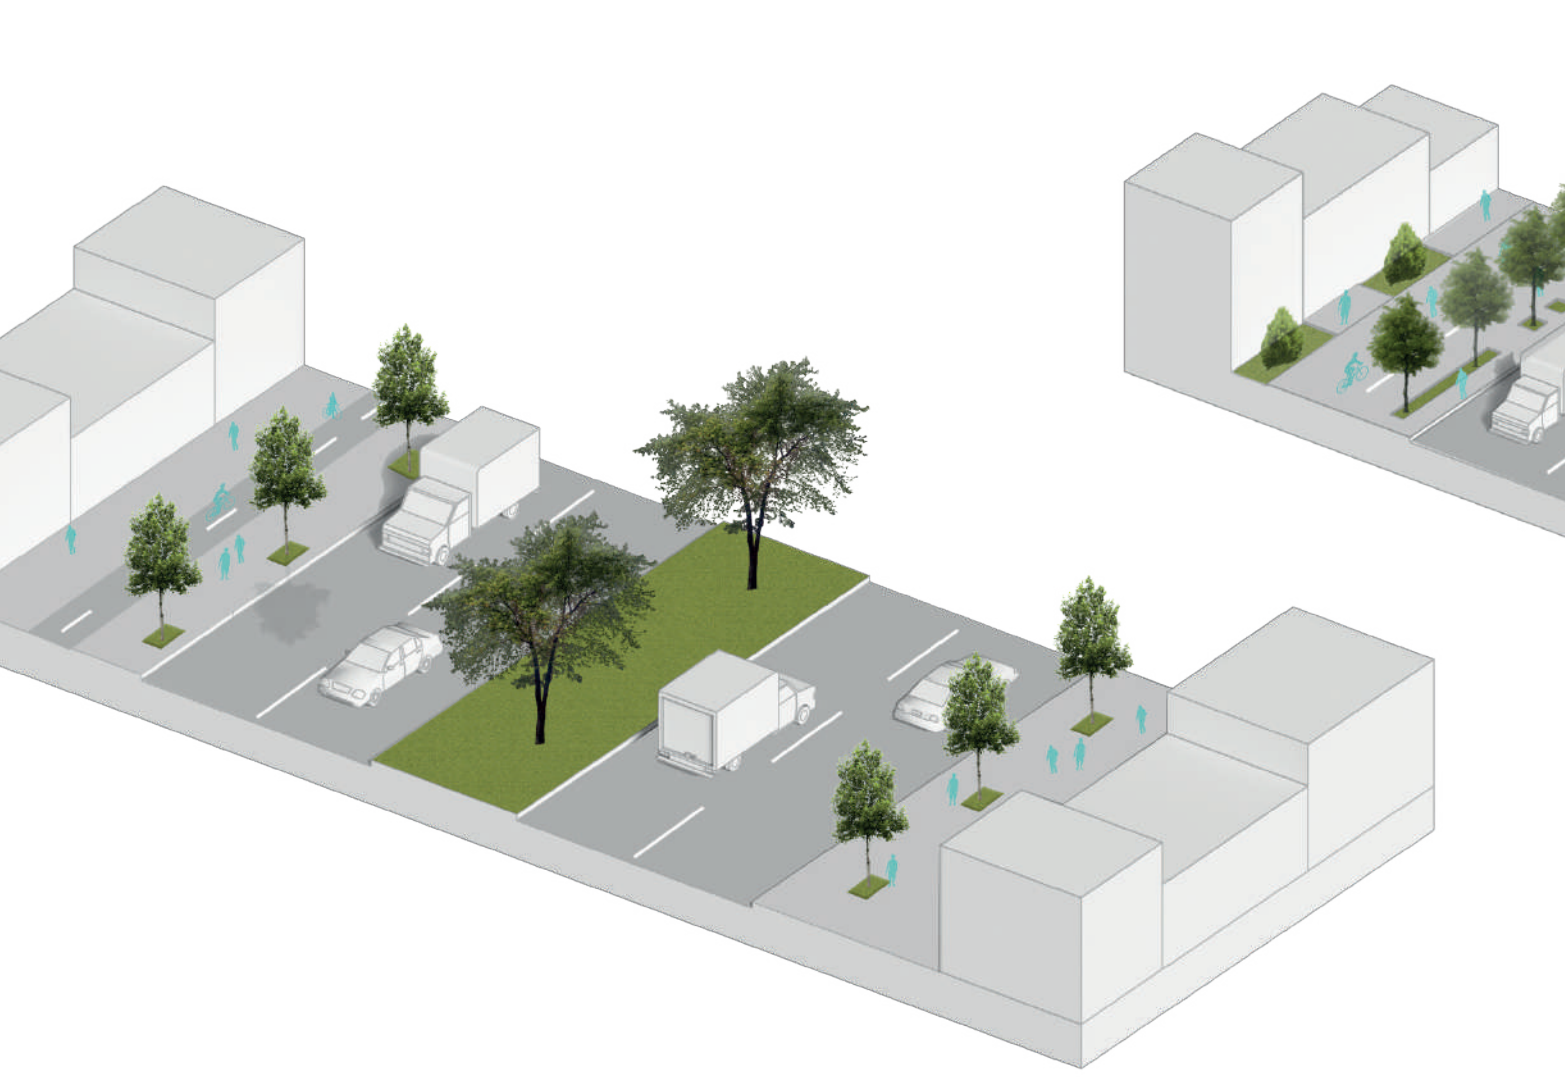

PERFIL V6

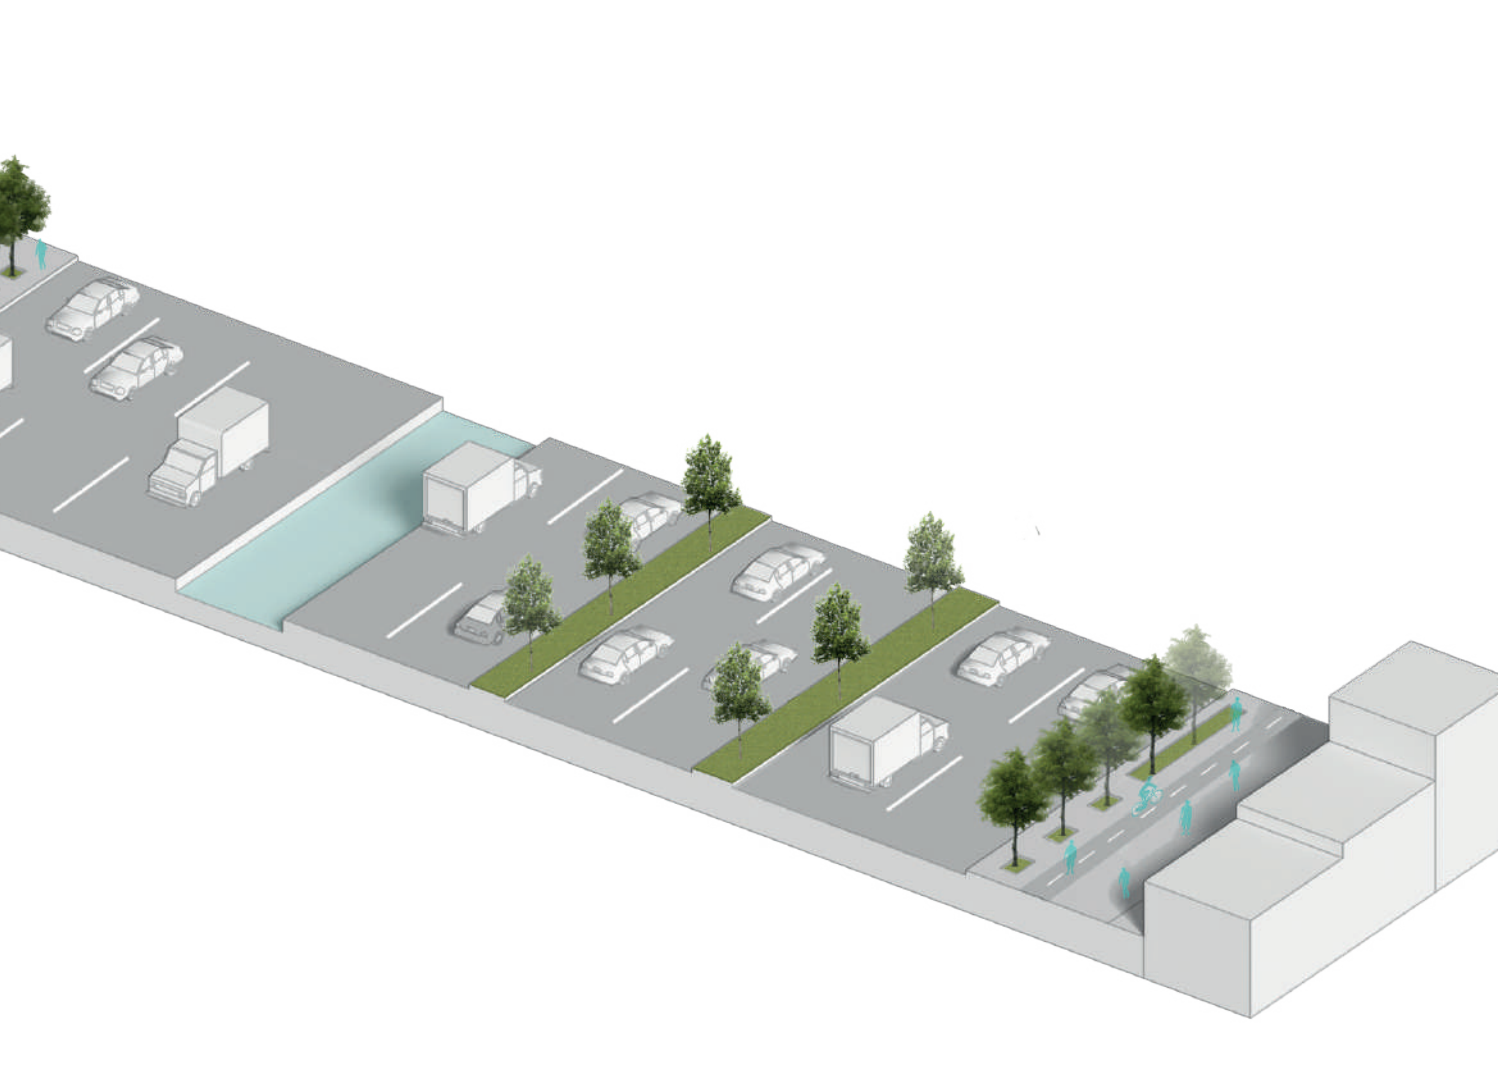


Para reconfigurar la central de Abastos y conjugarla con un proyecto arquitectónico, fue necesario entender sus dinámicas internas y como afectan la UPZ donde está emplazada, por lo tanto realizamos un diagnóstico que nos arrojó unos resultados que se tradujeron en estrategias de diseño que buscan la revitalización de este importante sector.






PROPUESTA ARQUITECTÓNICA


APROXIMACIÓN FORMAL

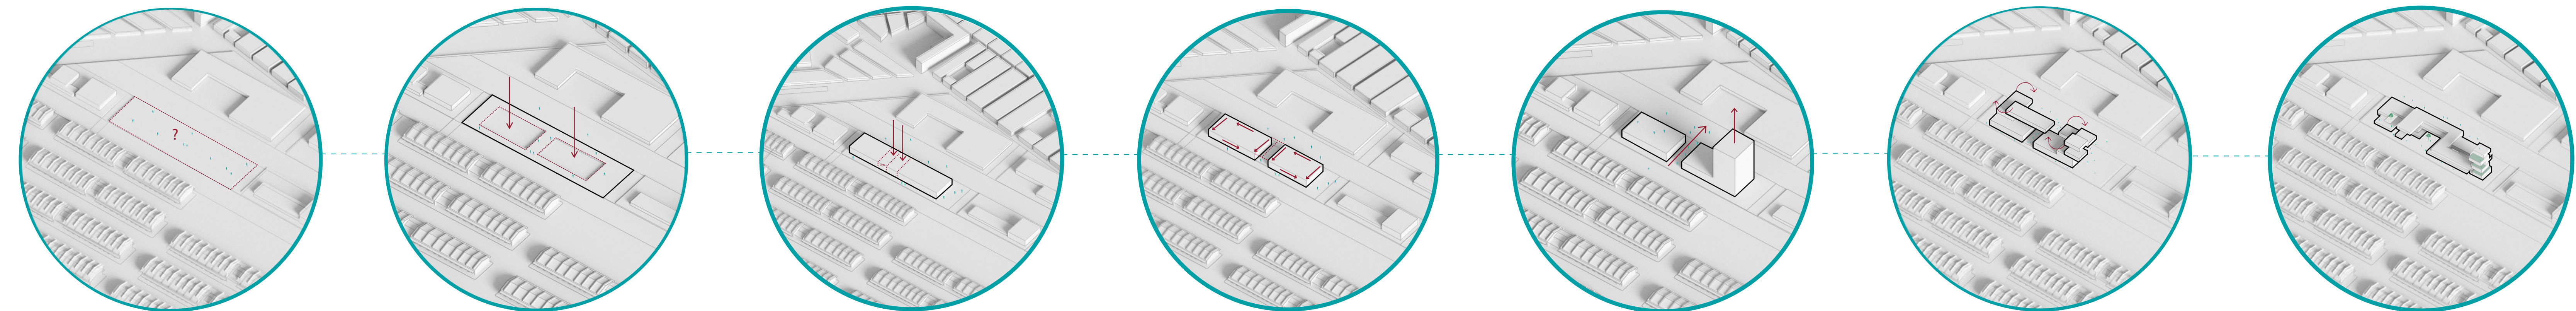


EMPLAZAMIENTO

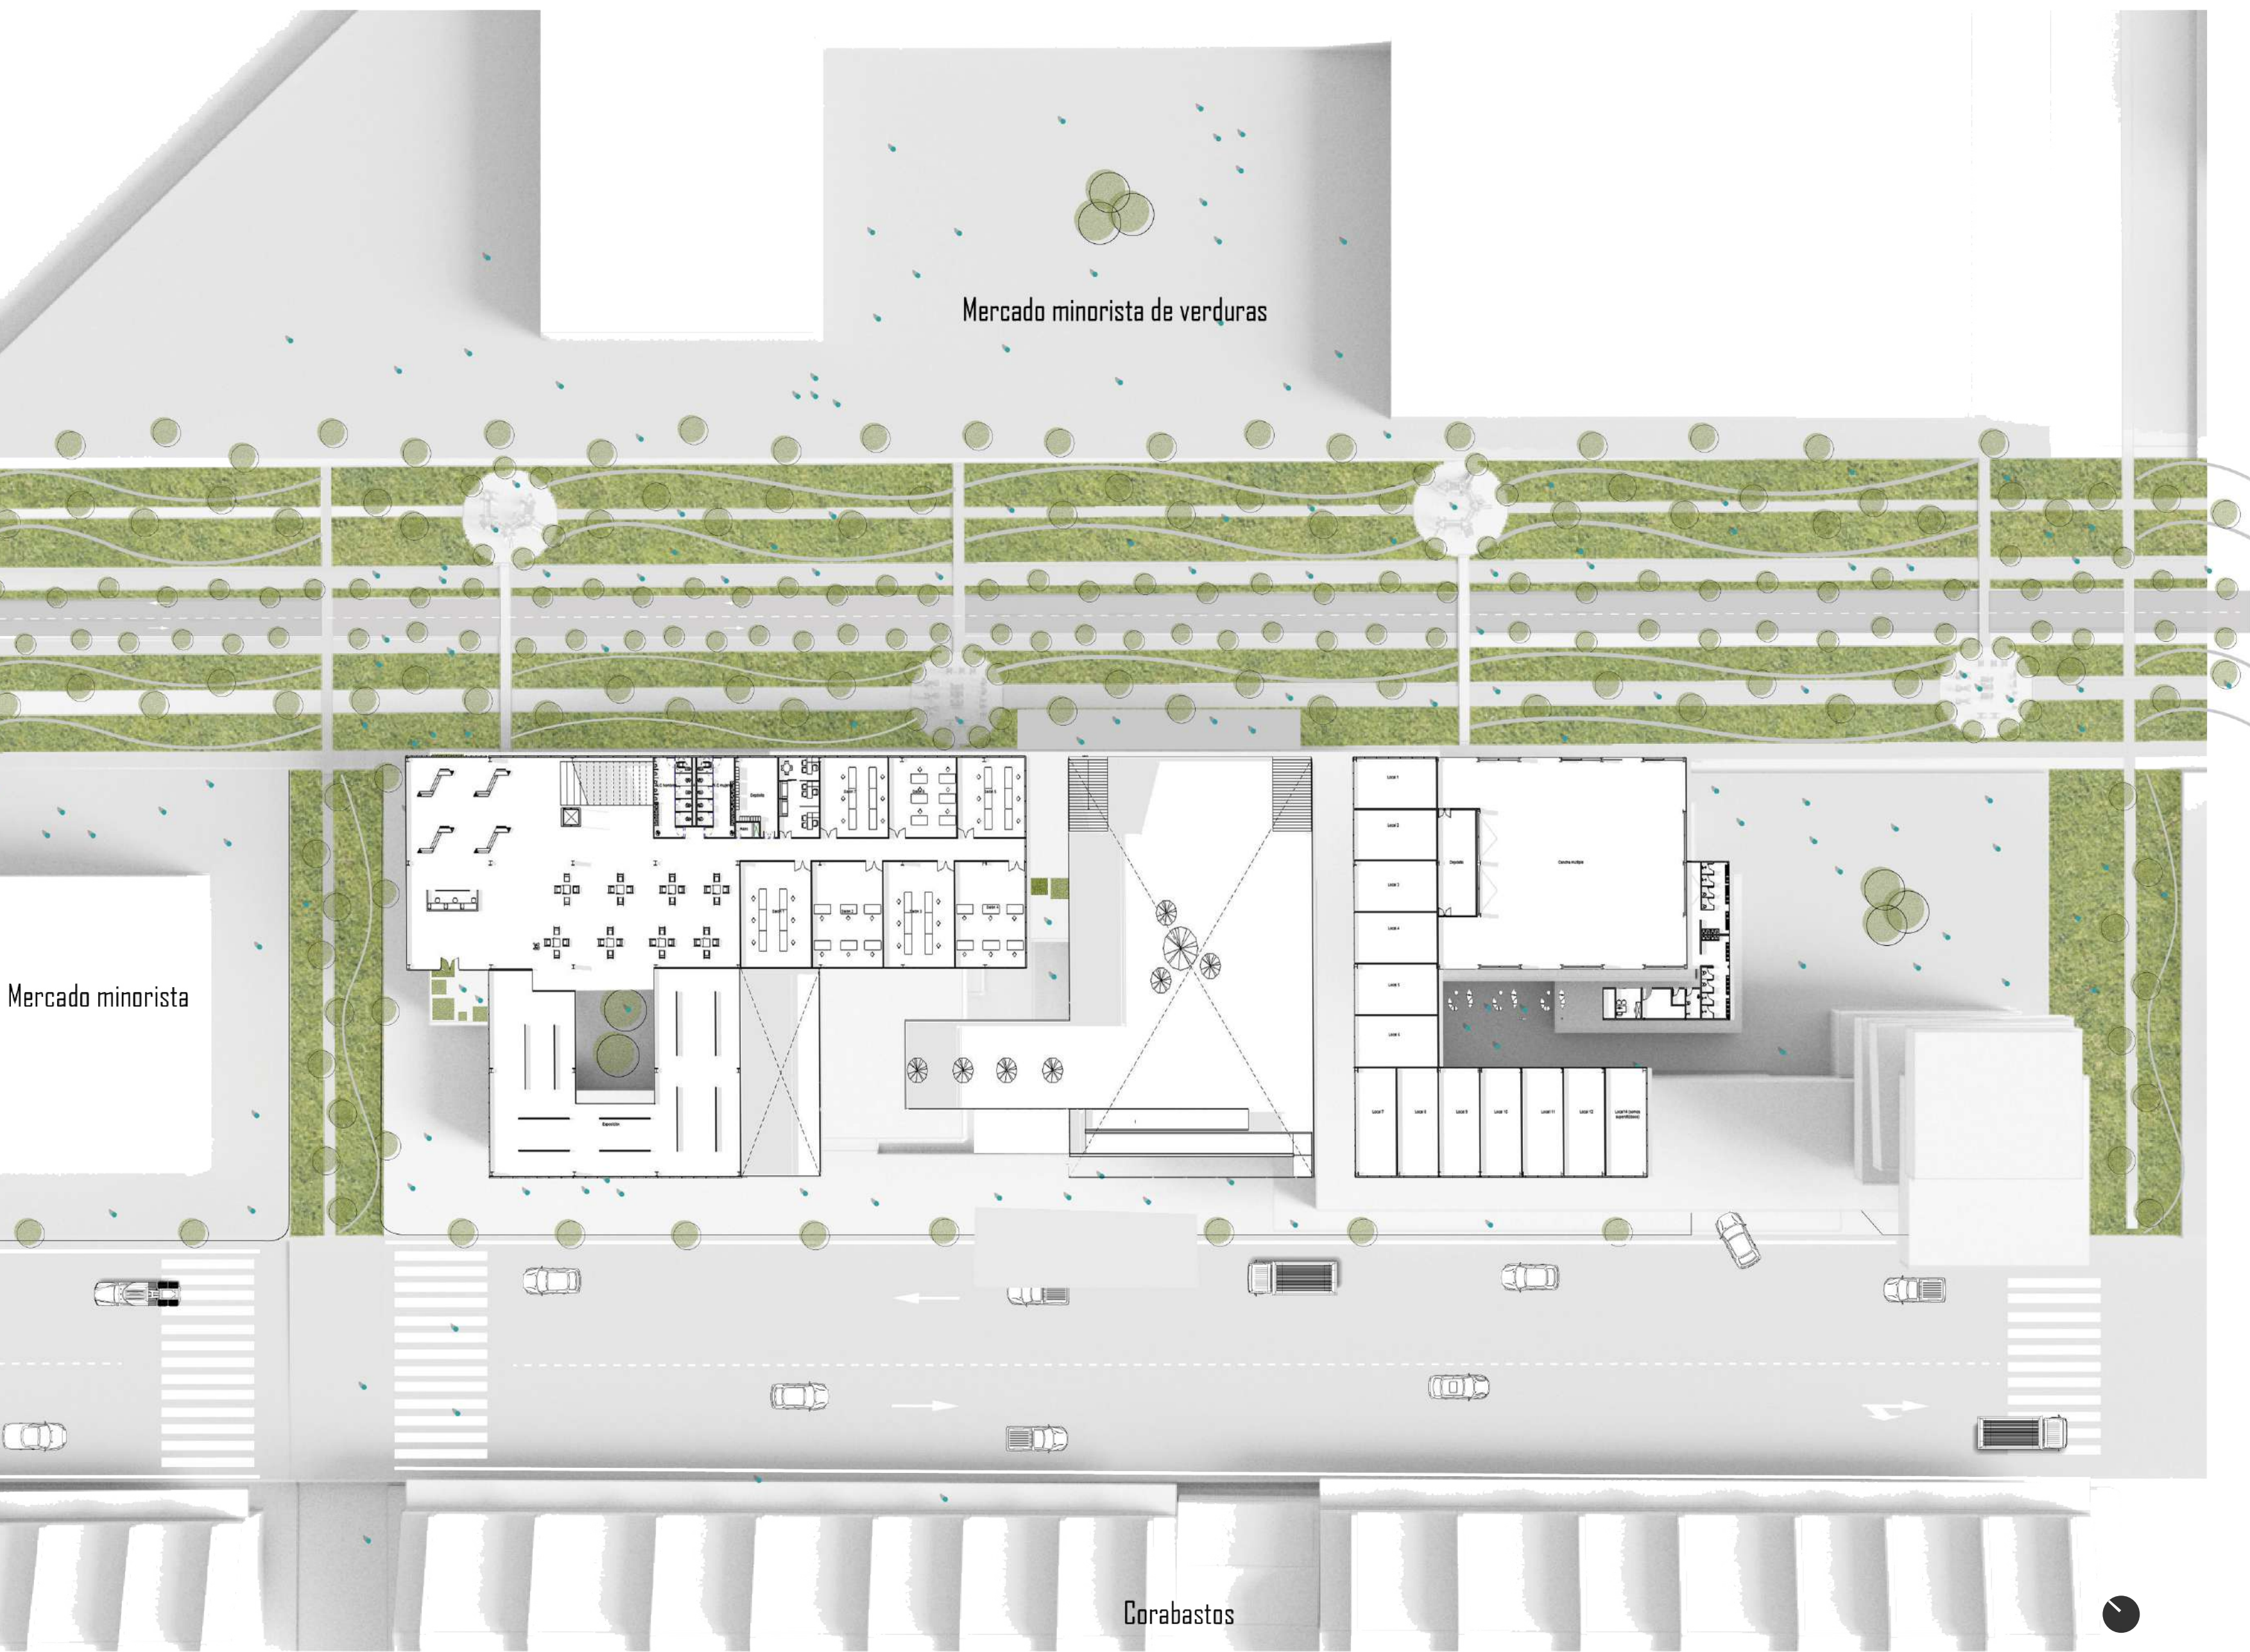


ZONIFICACIÓN PLATAFORMA

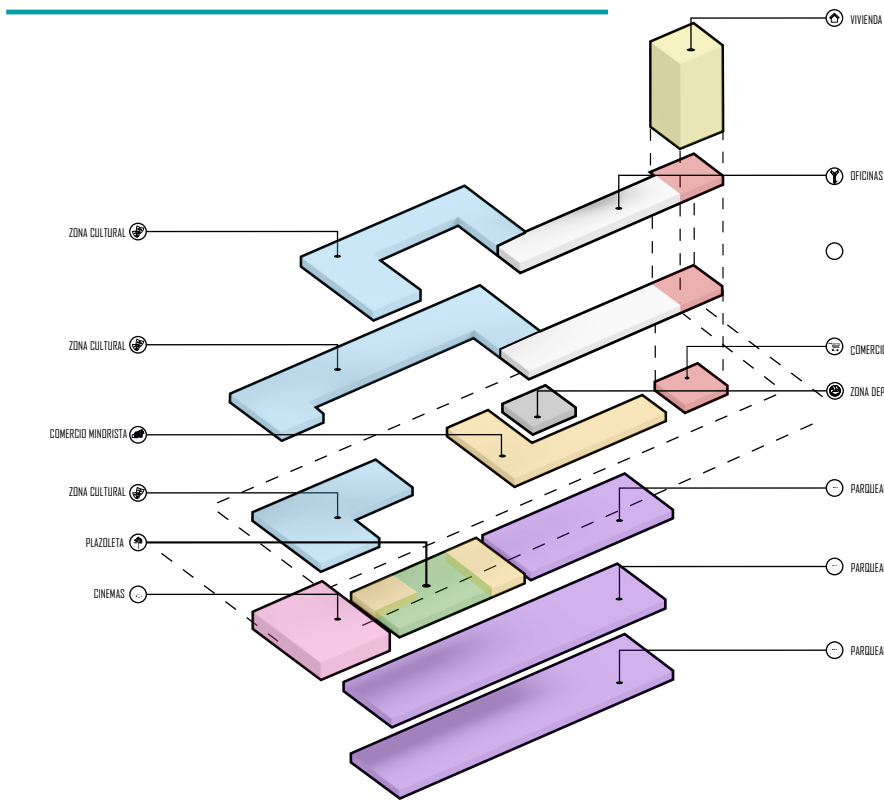


ZONIFICACIÓN TORRE

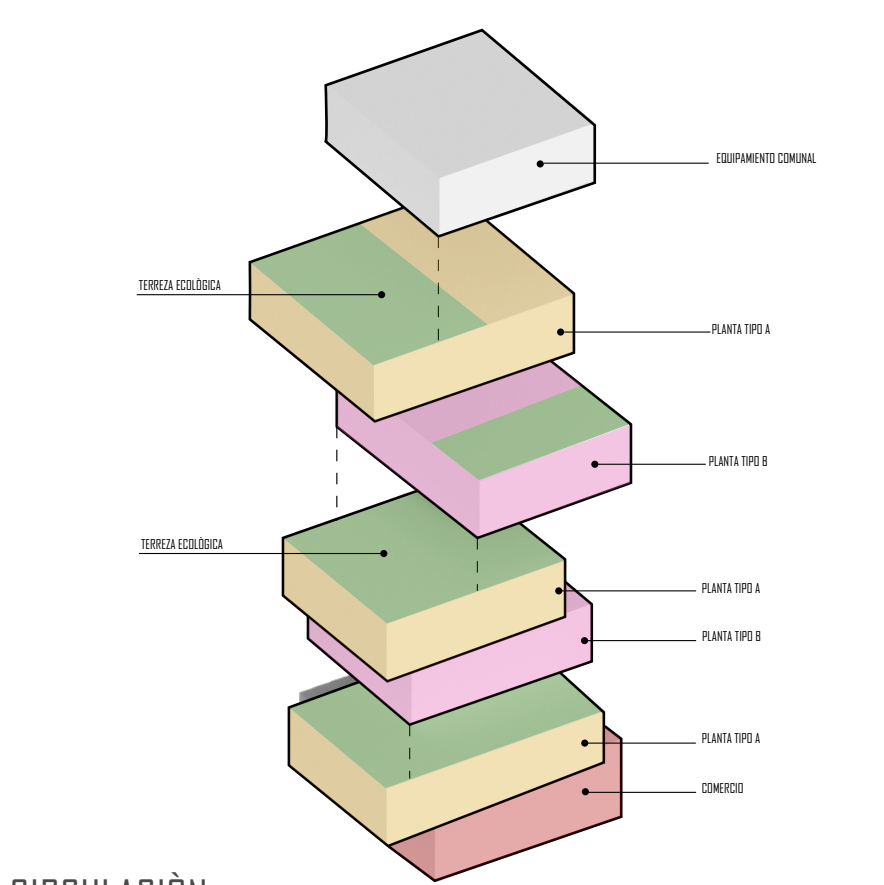


CIRCULACIÓN

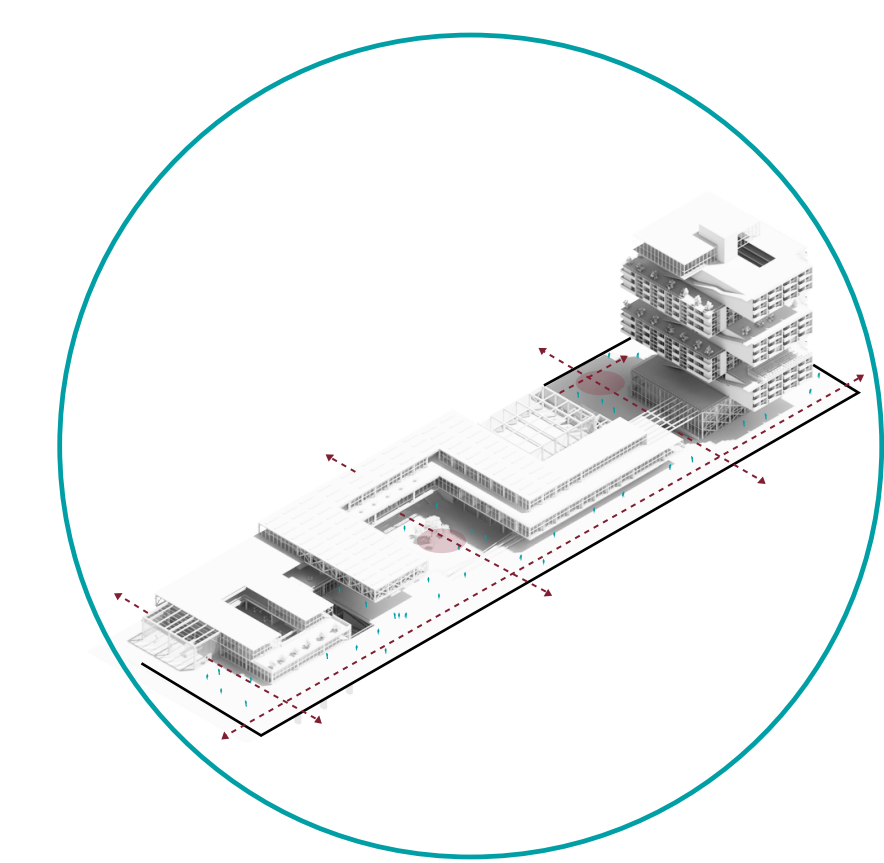


ACTIVIDADES

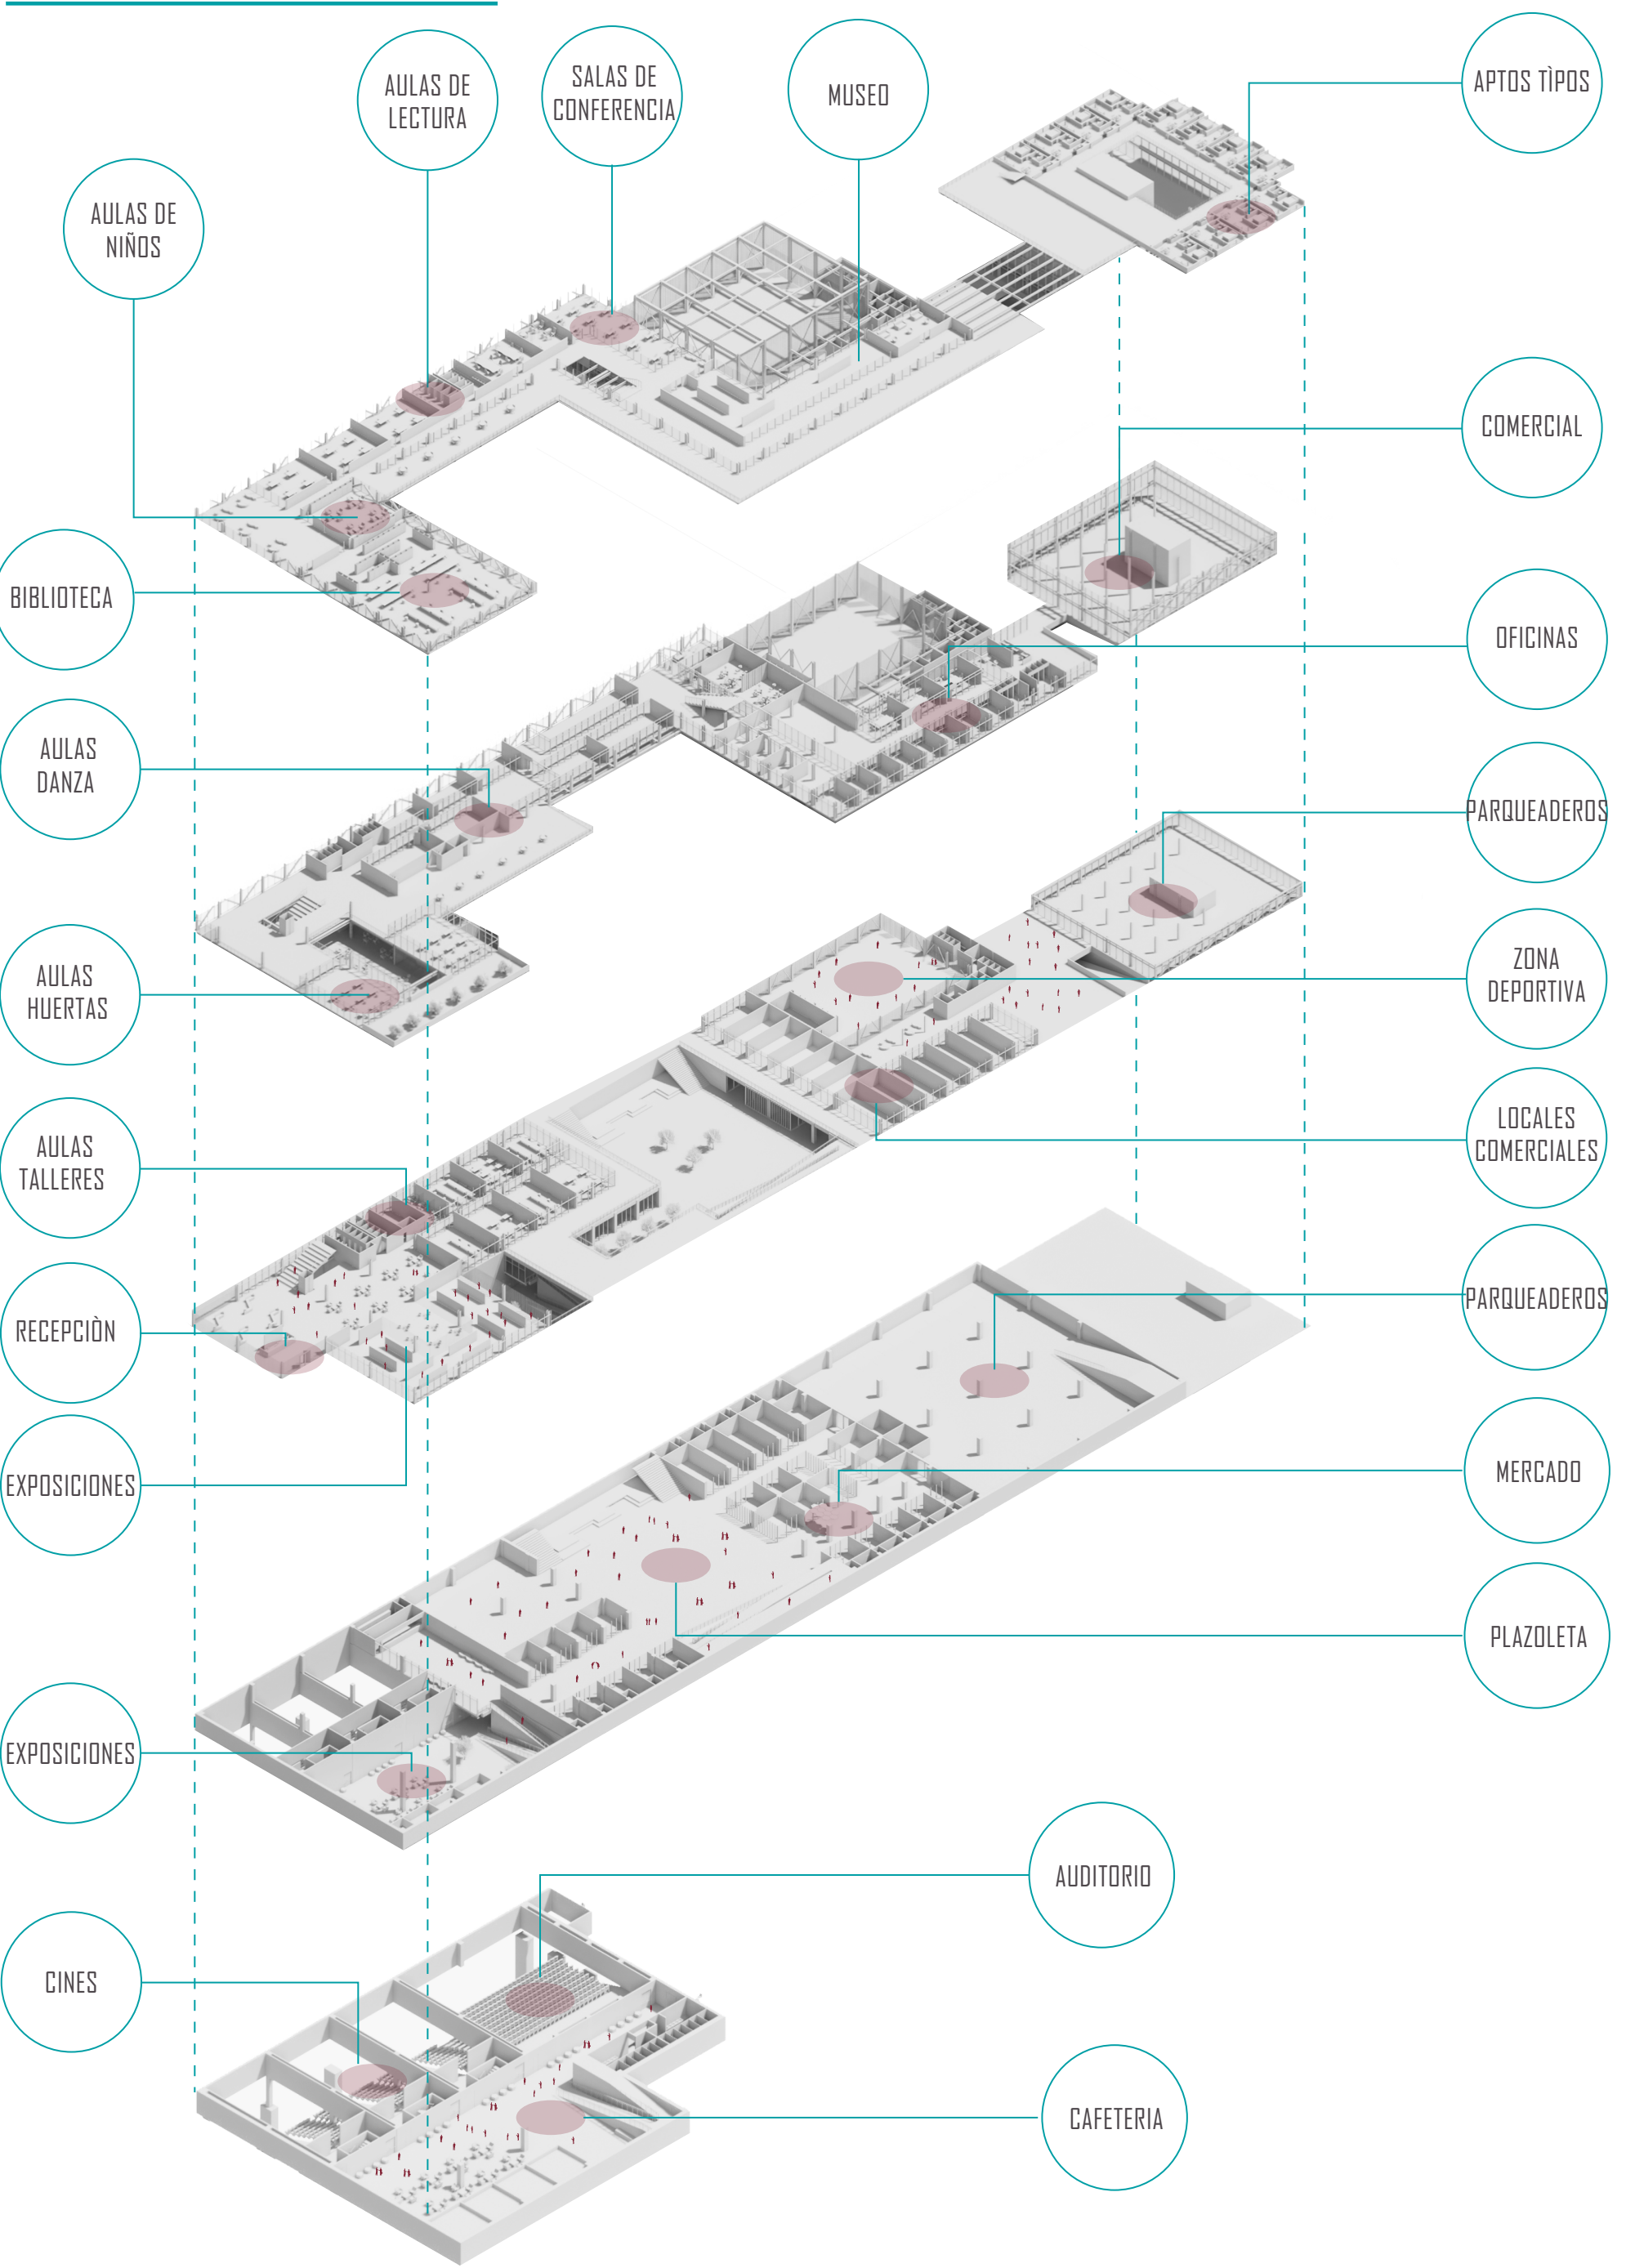


PLANTA NIVEL -2

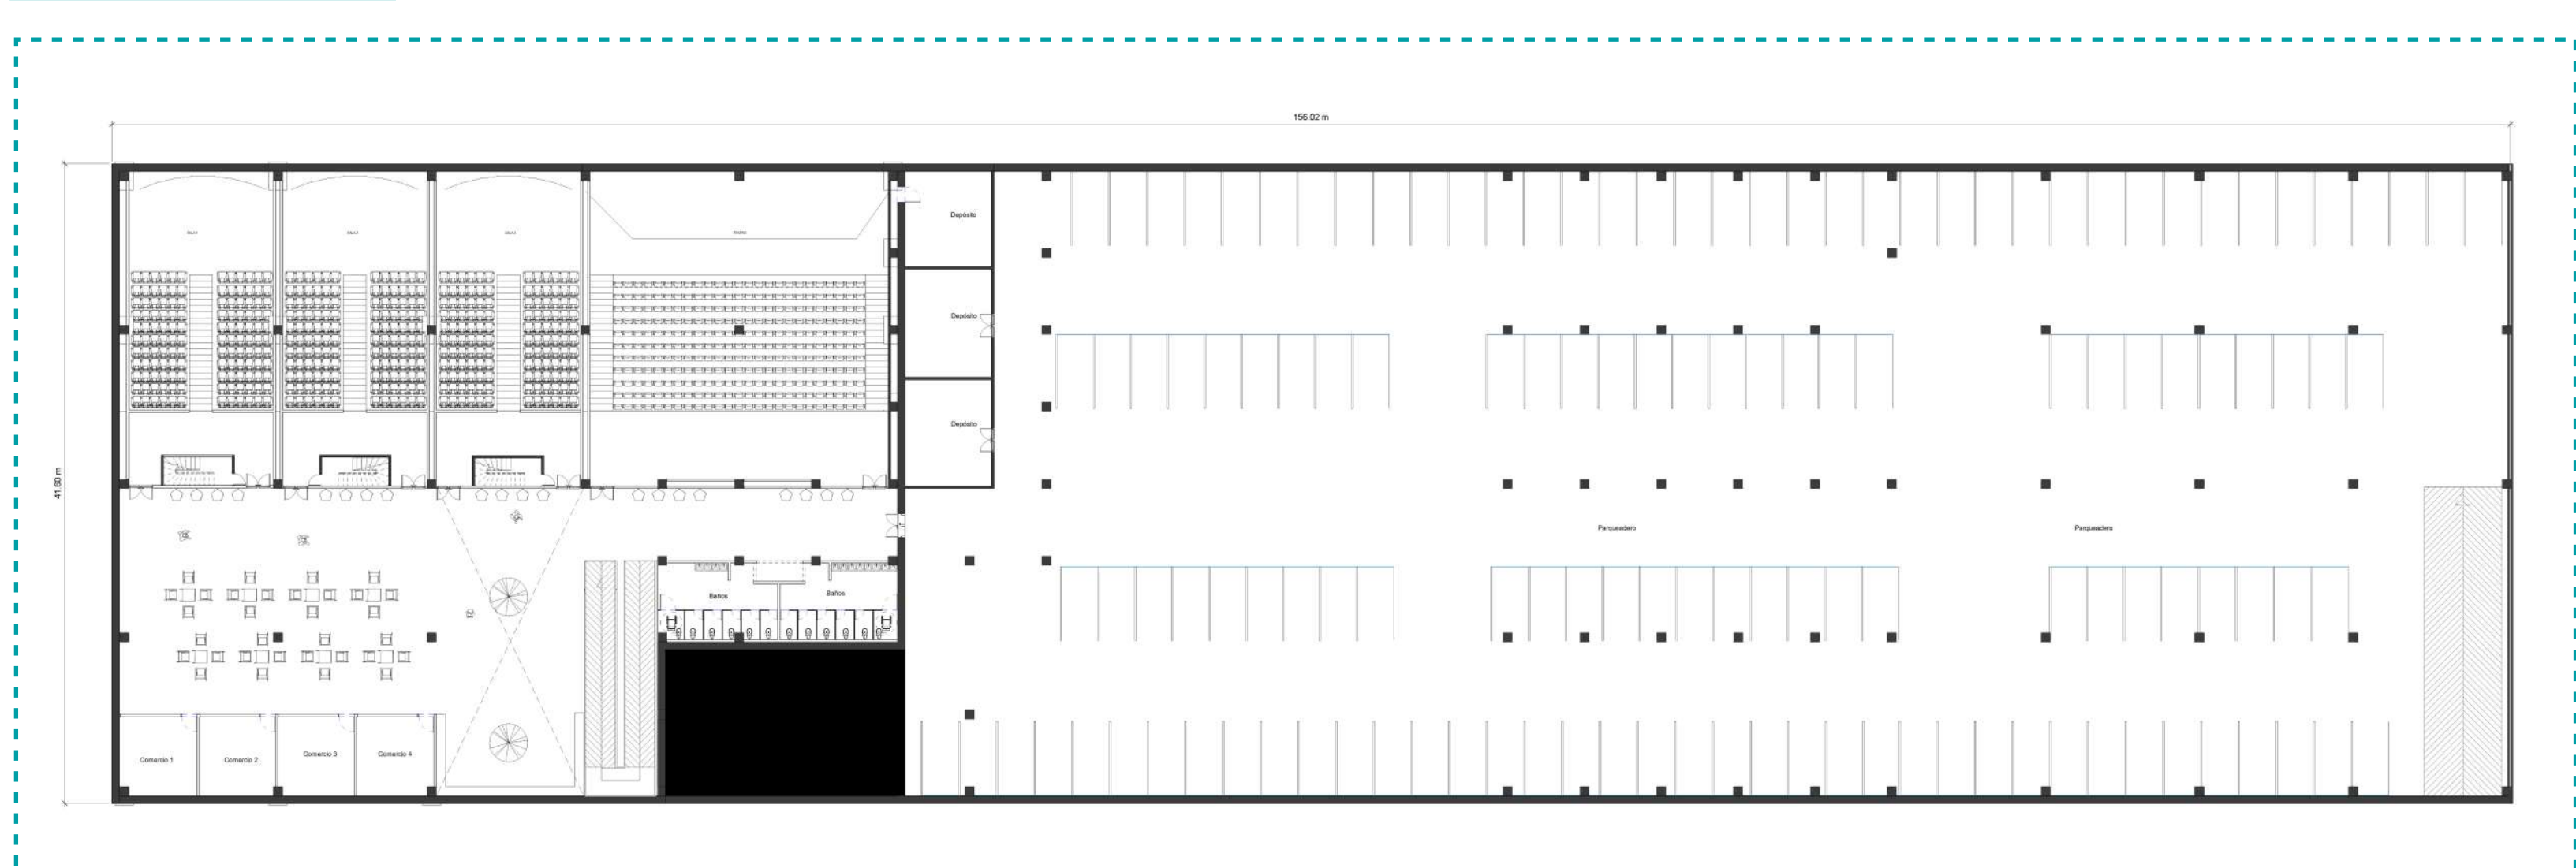


PLANTA NIVEL 1

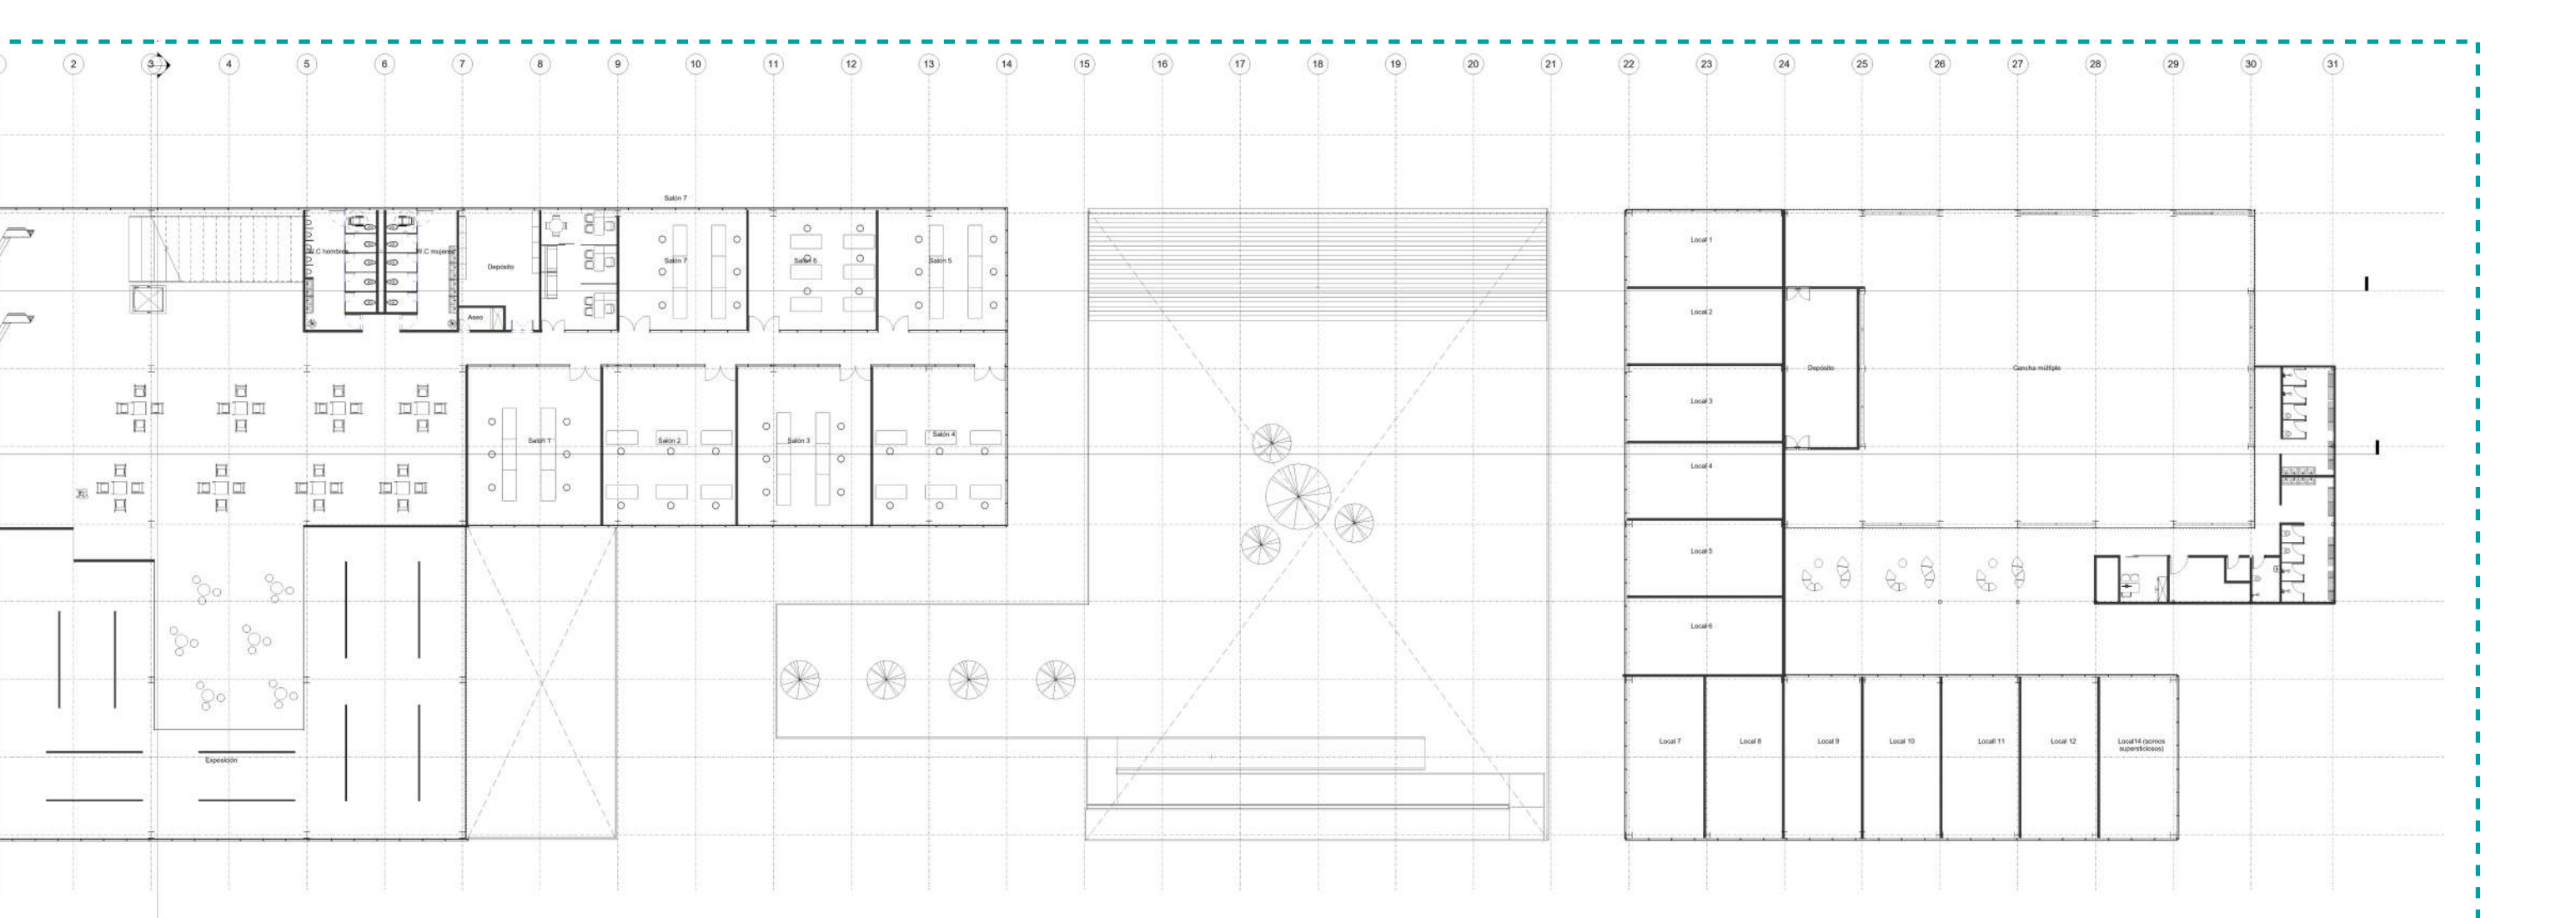


PLANTA NIVEL -1

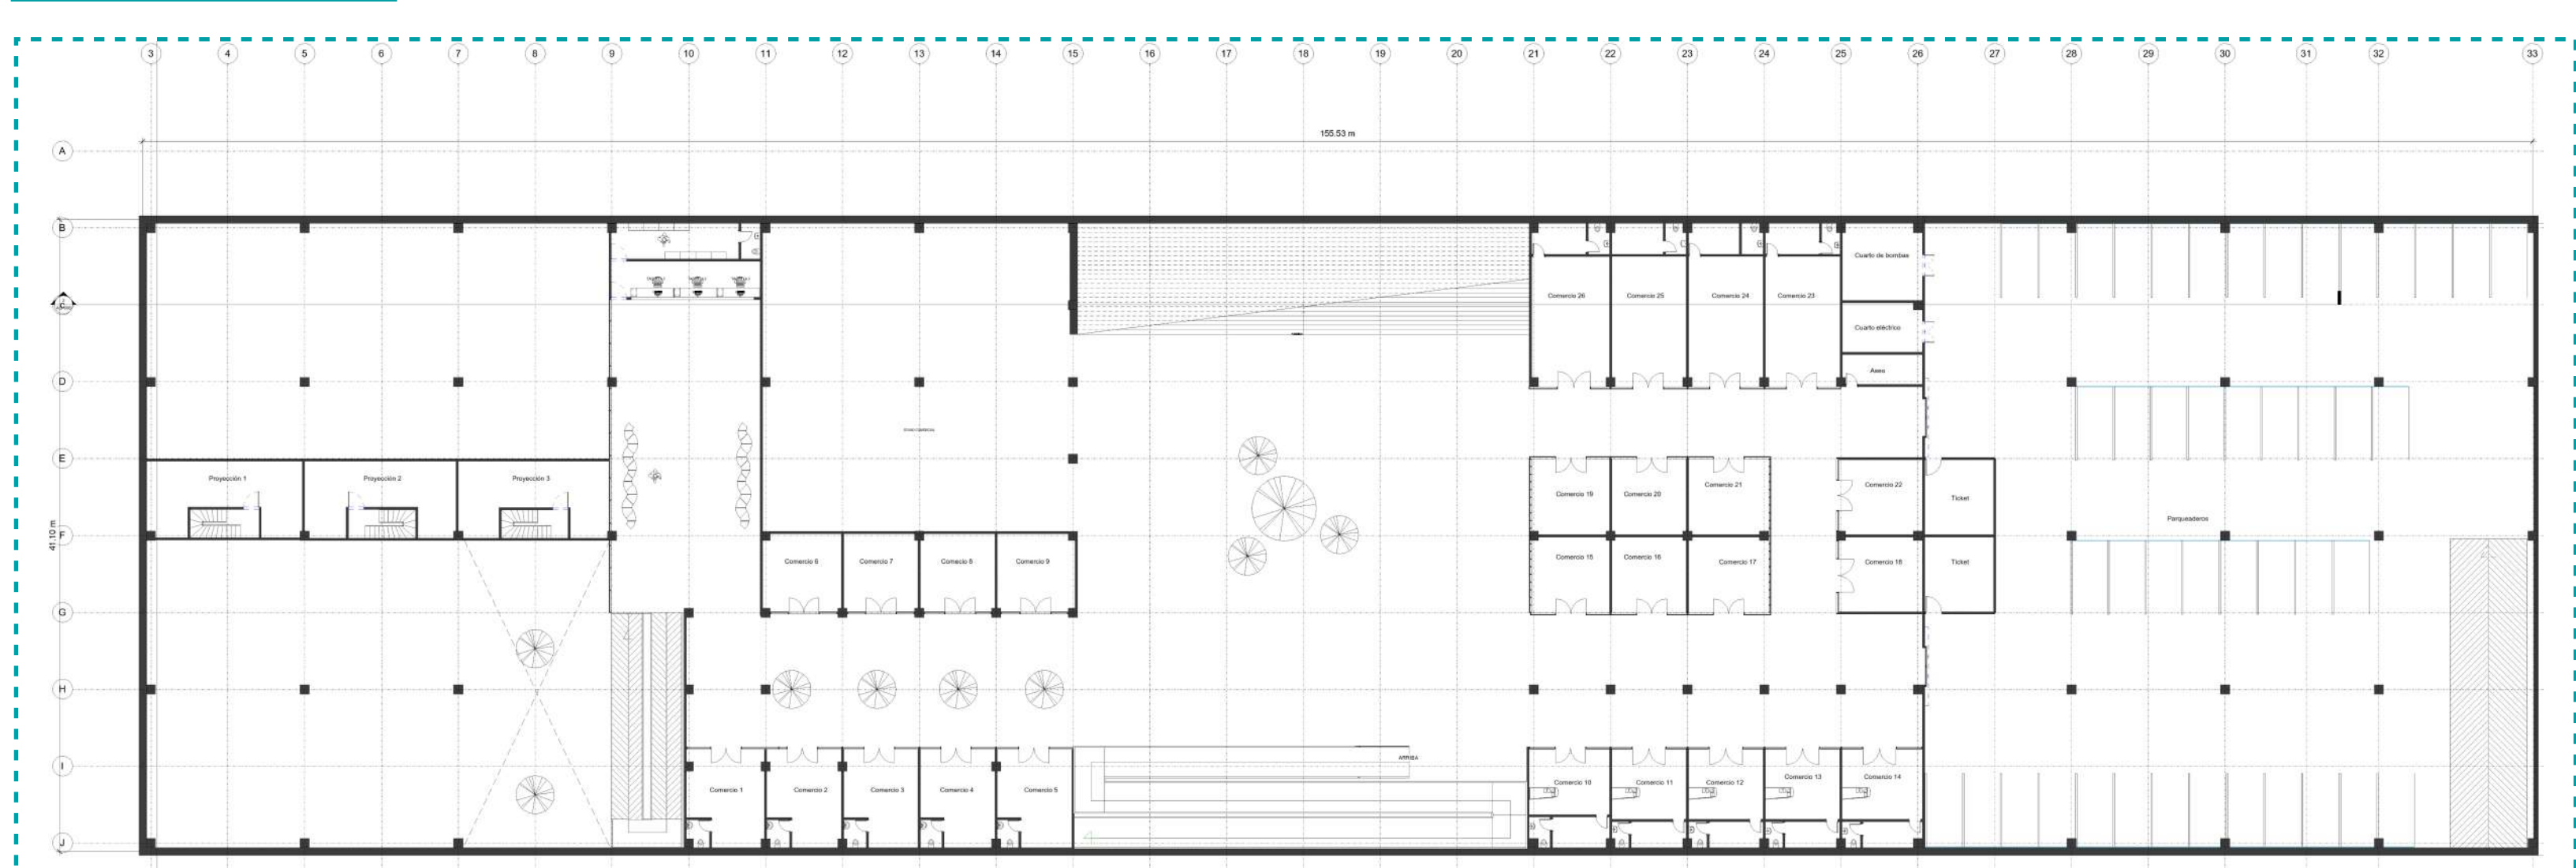


PLANTA NIVEL 2

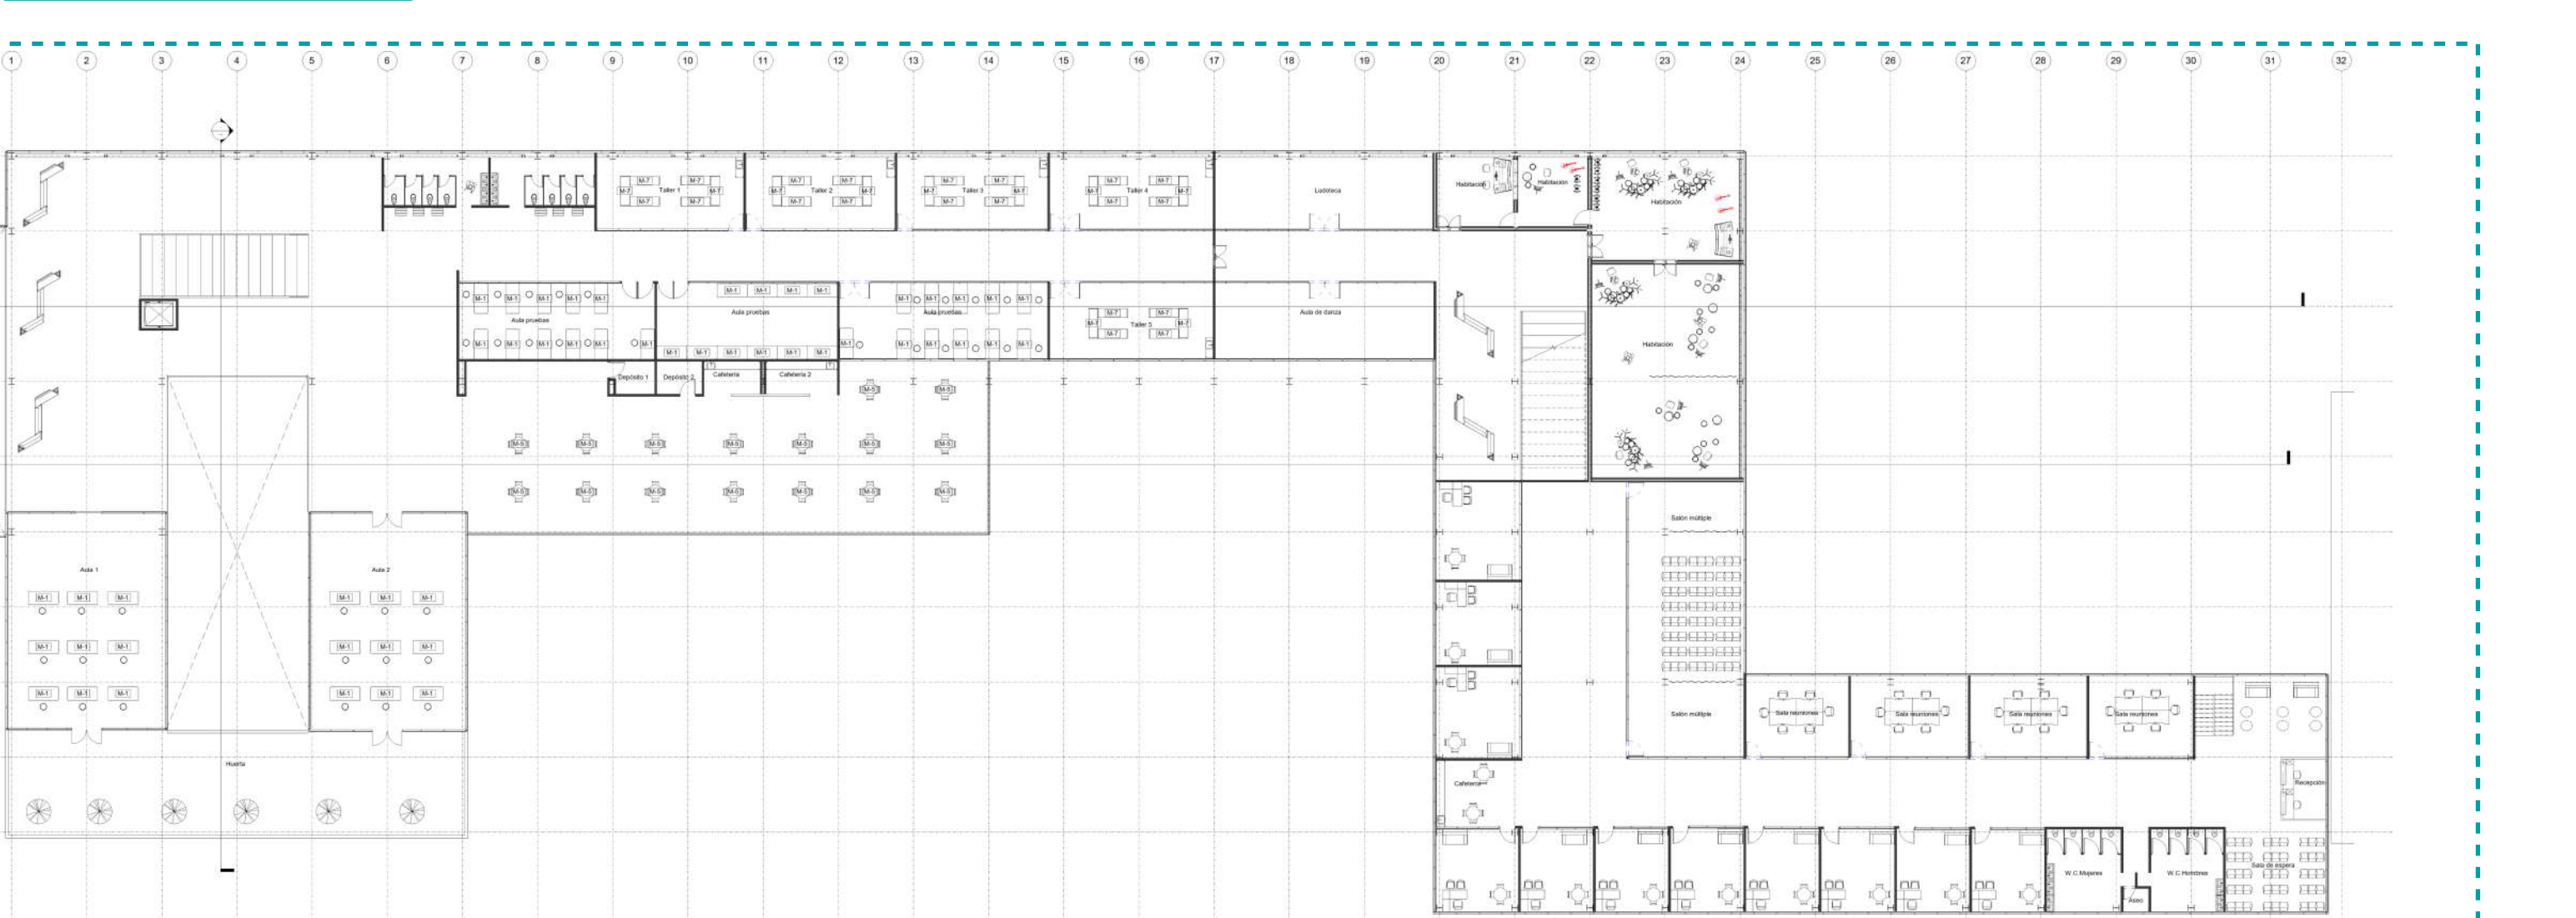


PLANTA TIPO A TORRE

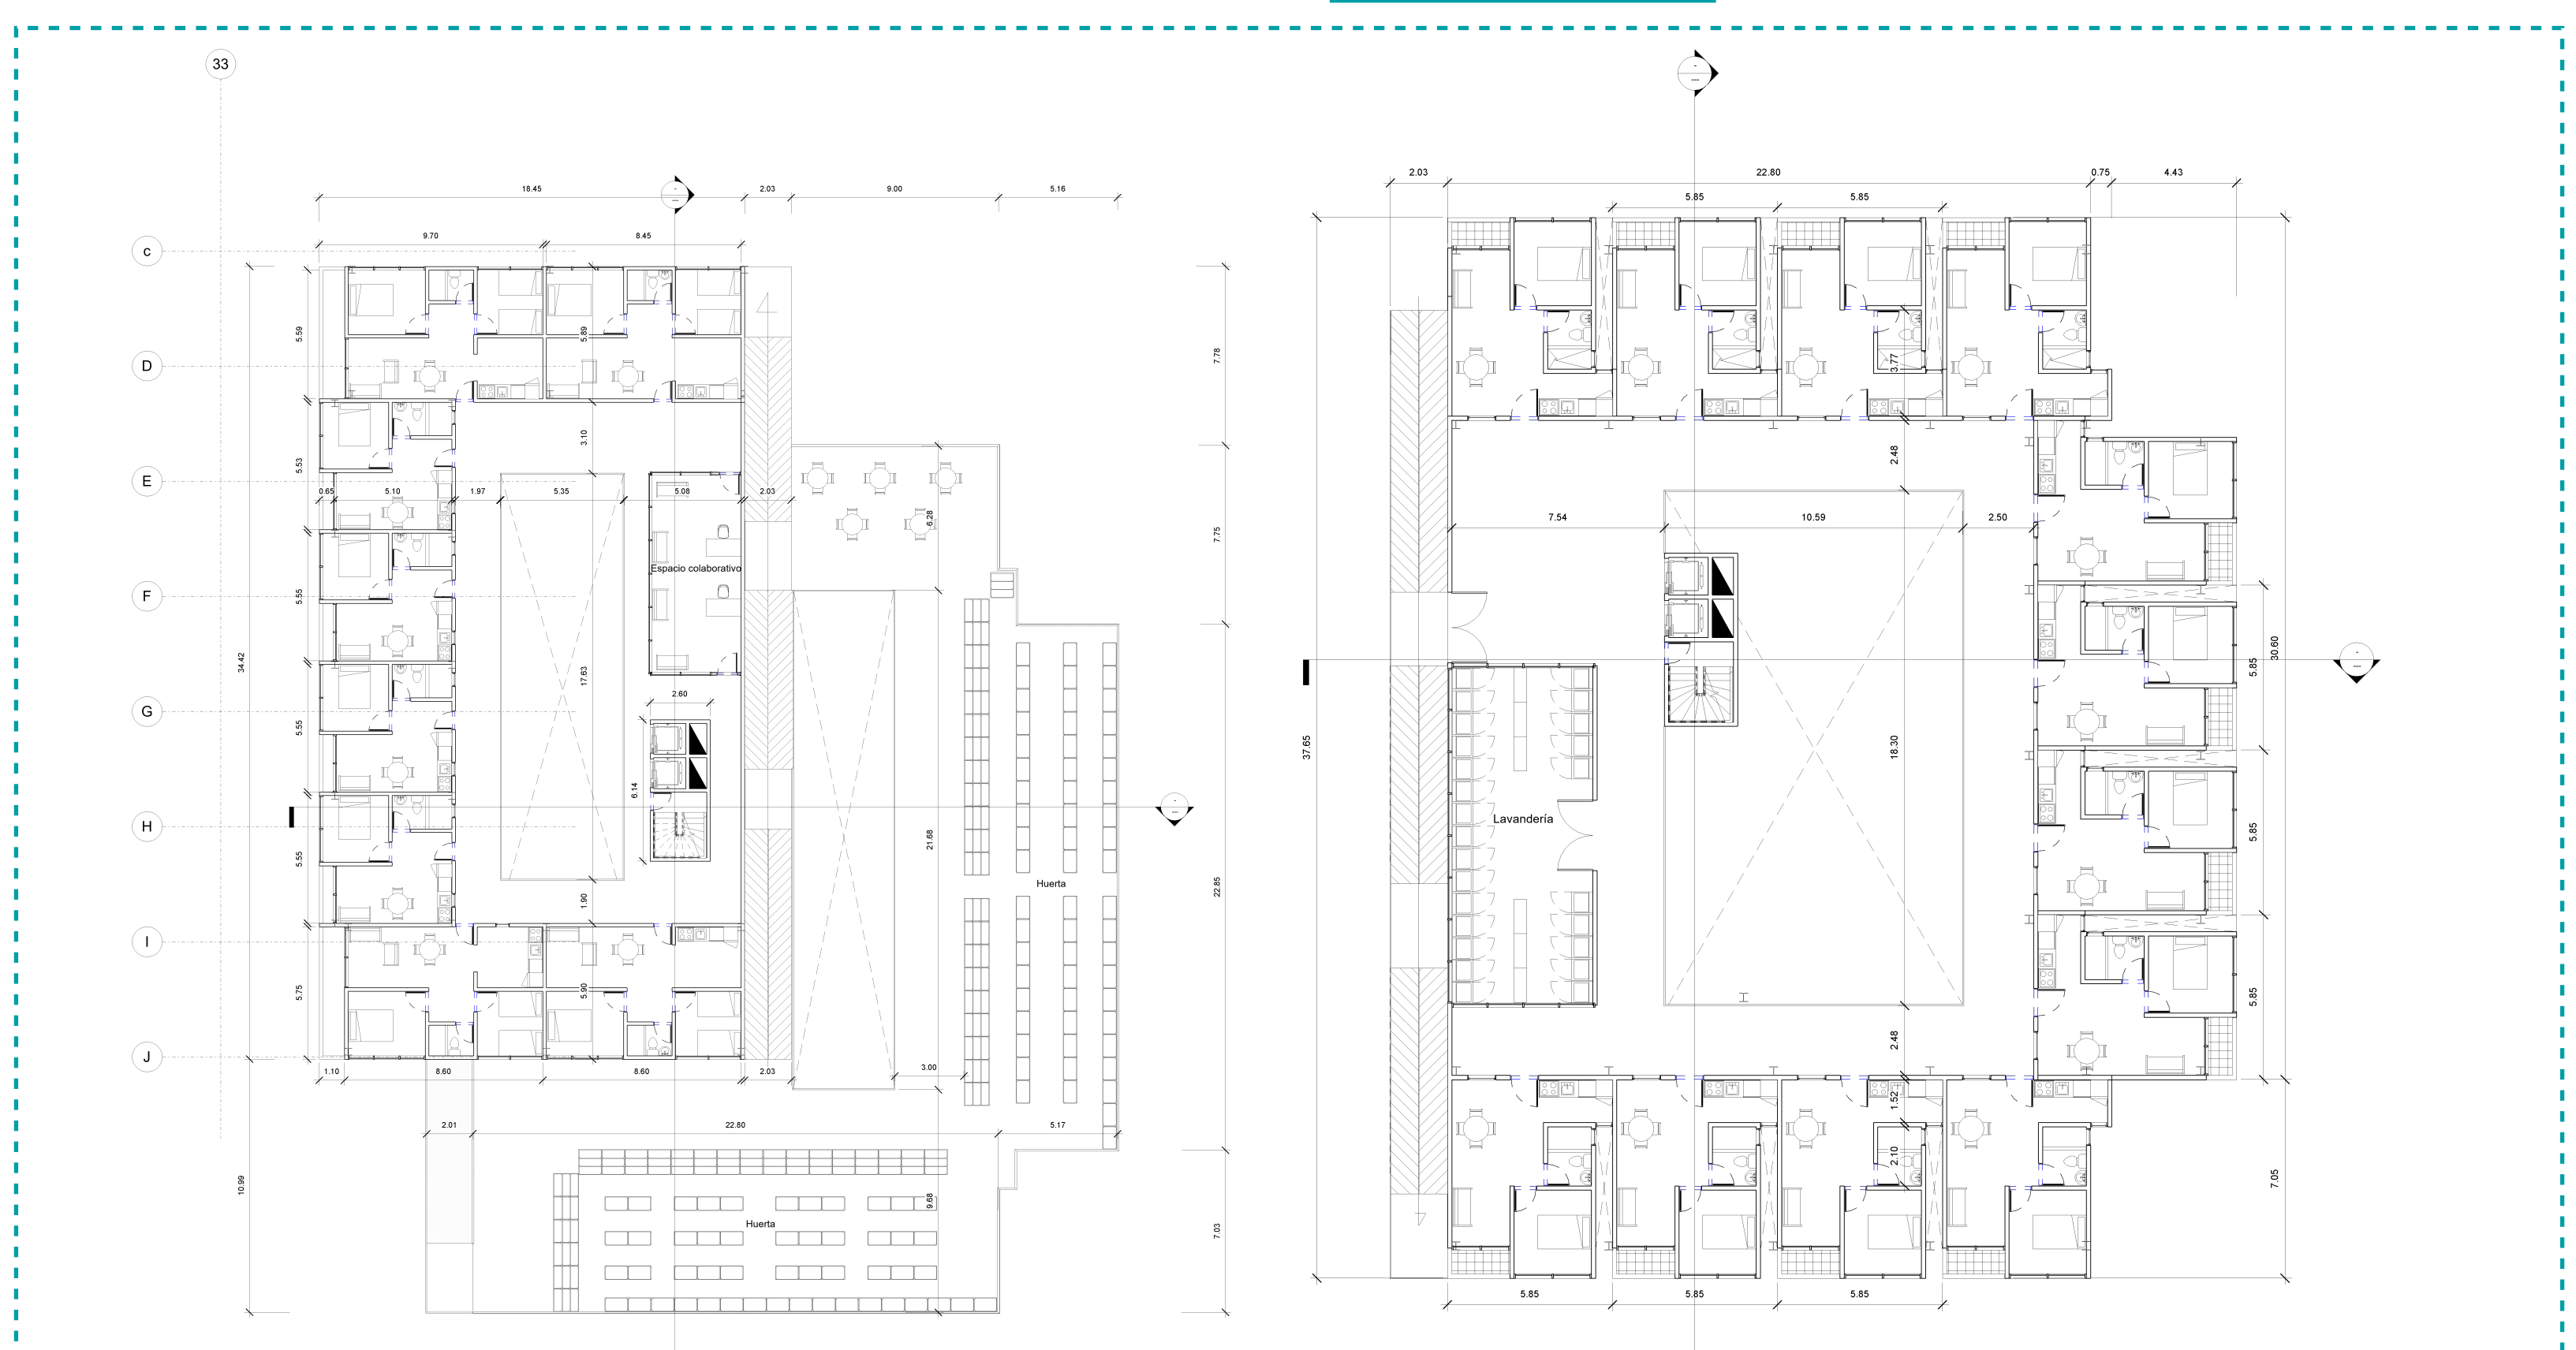


PLANTA TIPO B TORRE

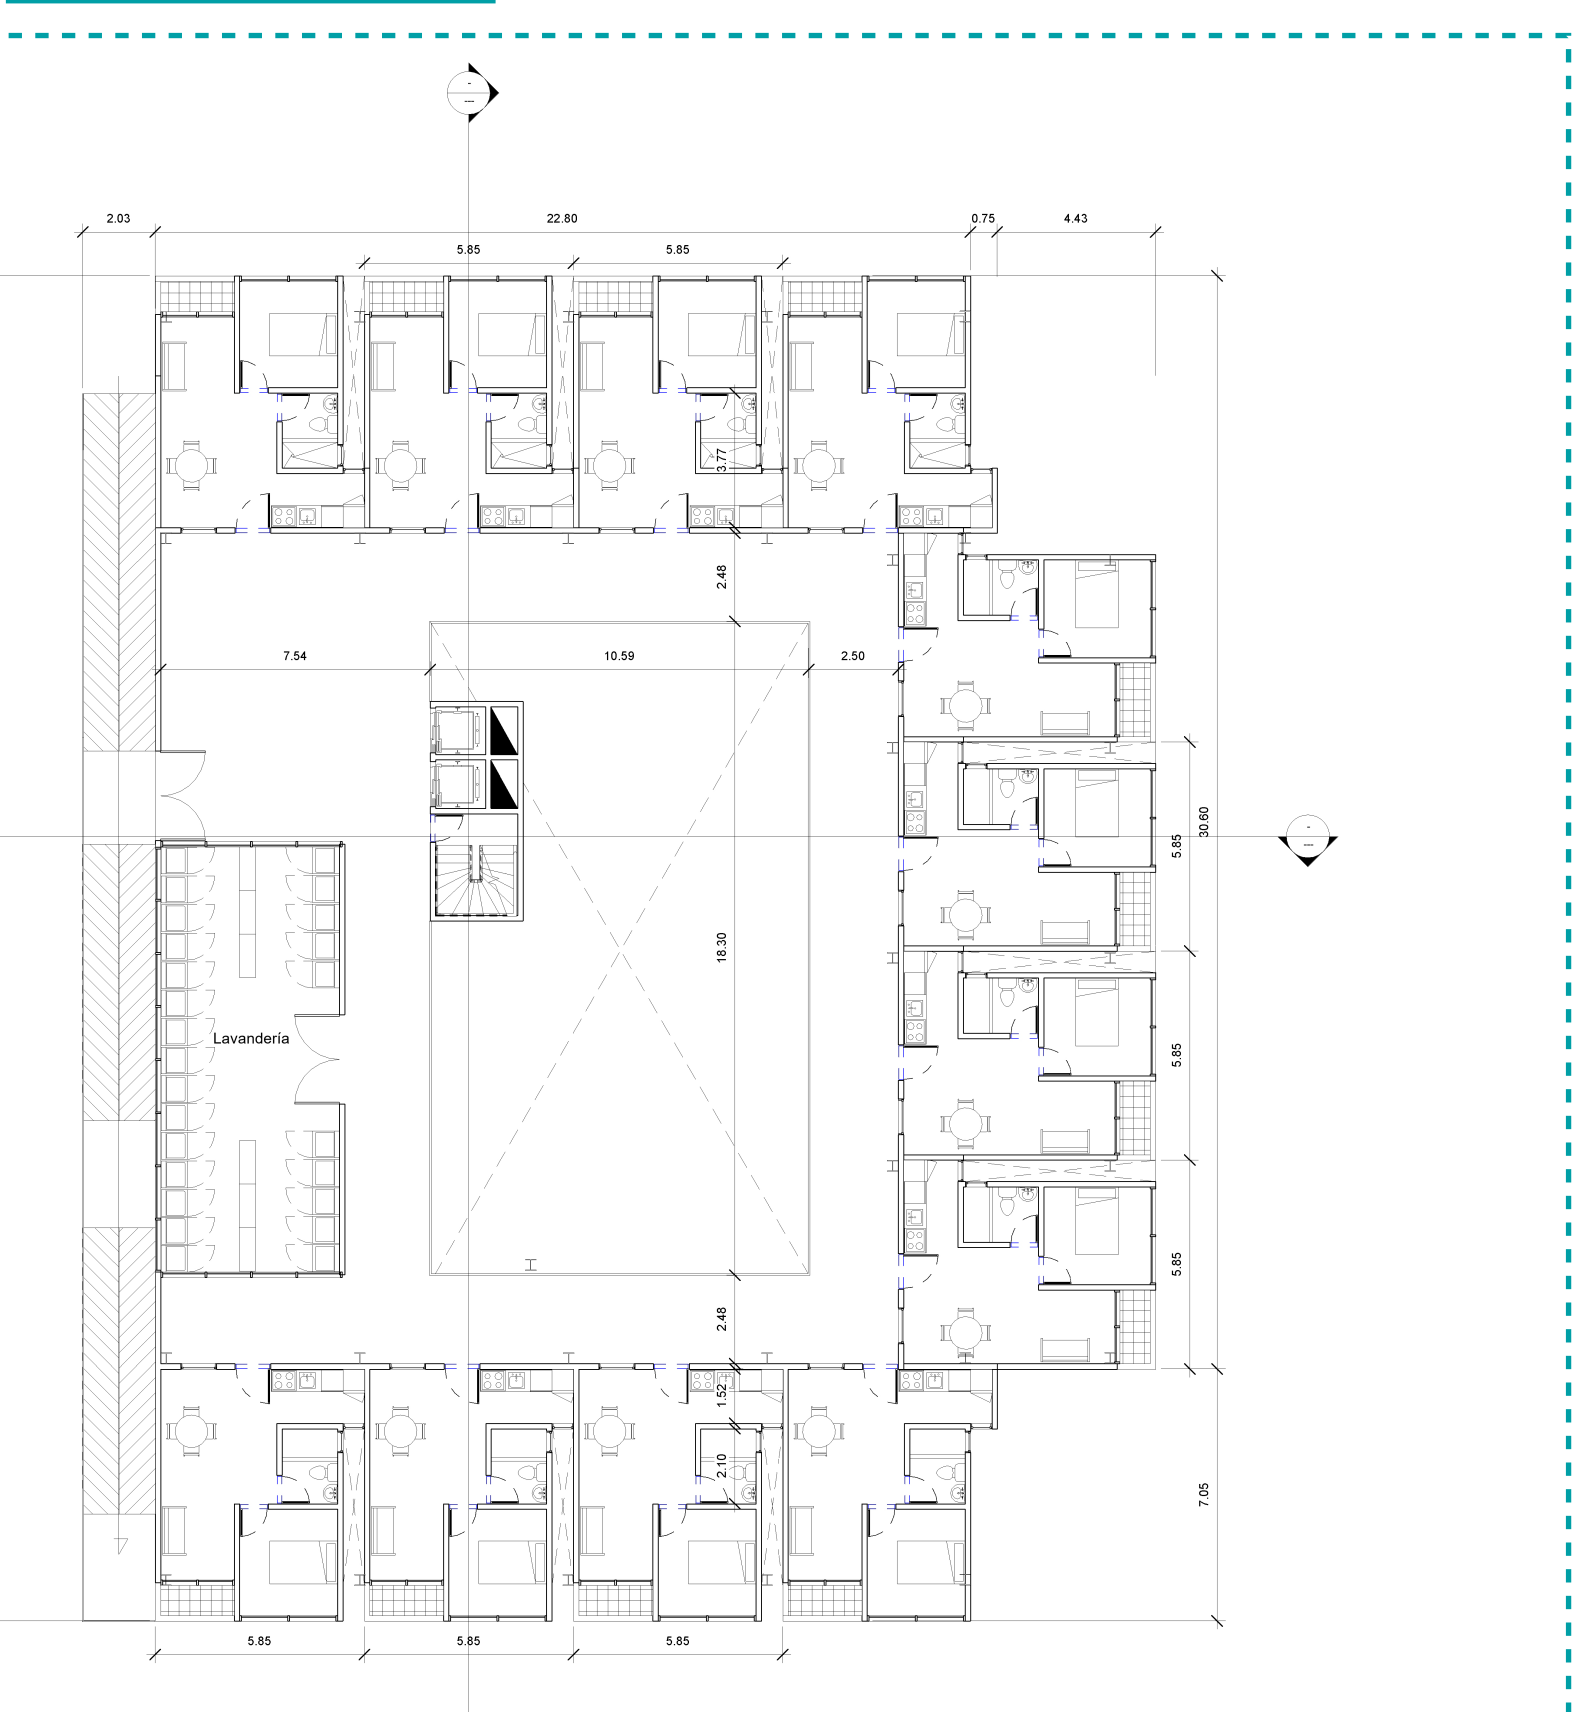

PLANTA NIVEL 3

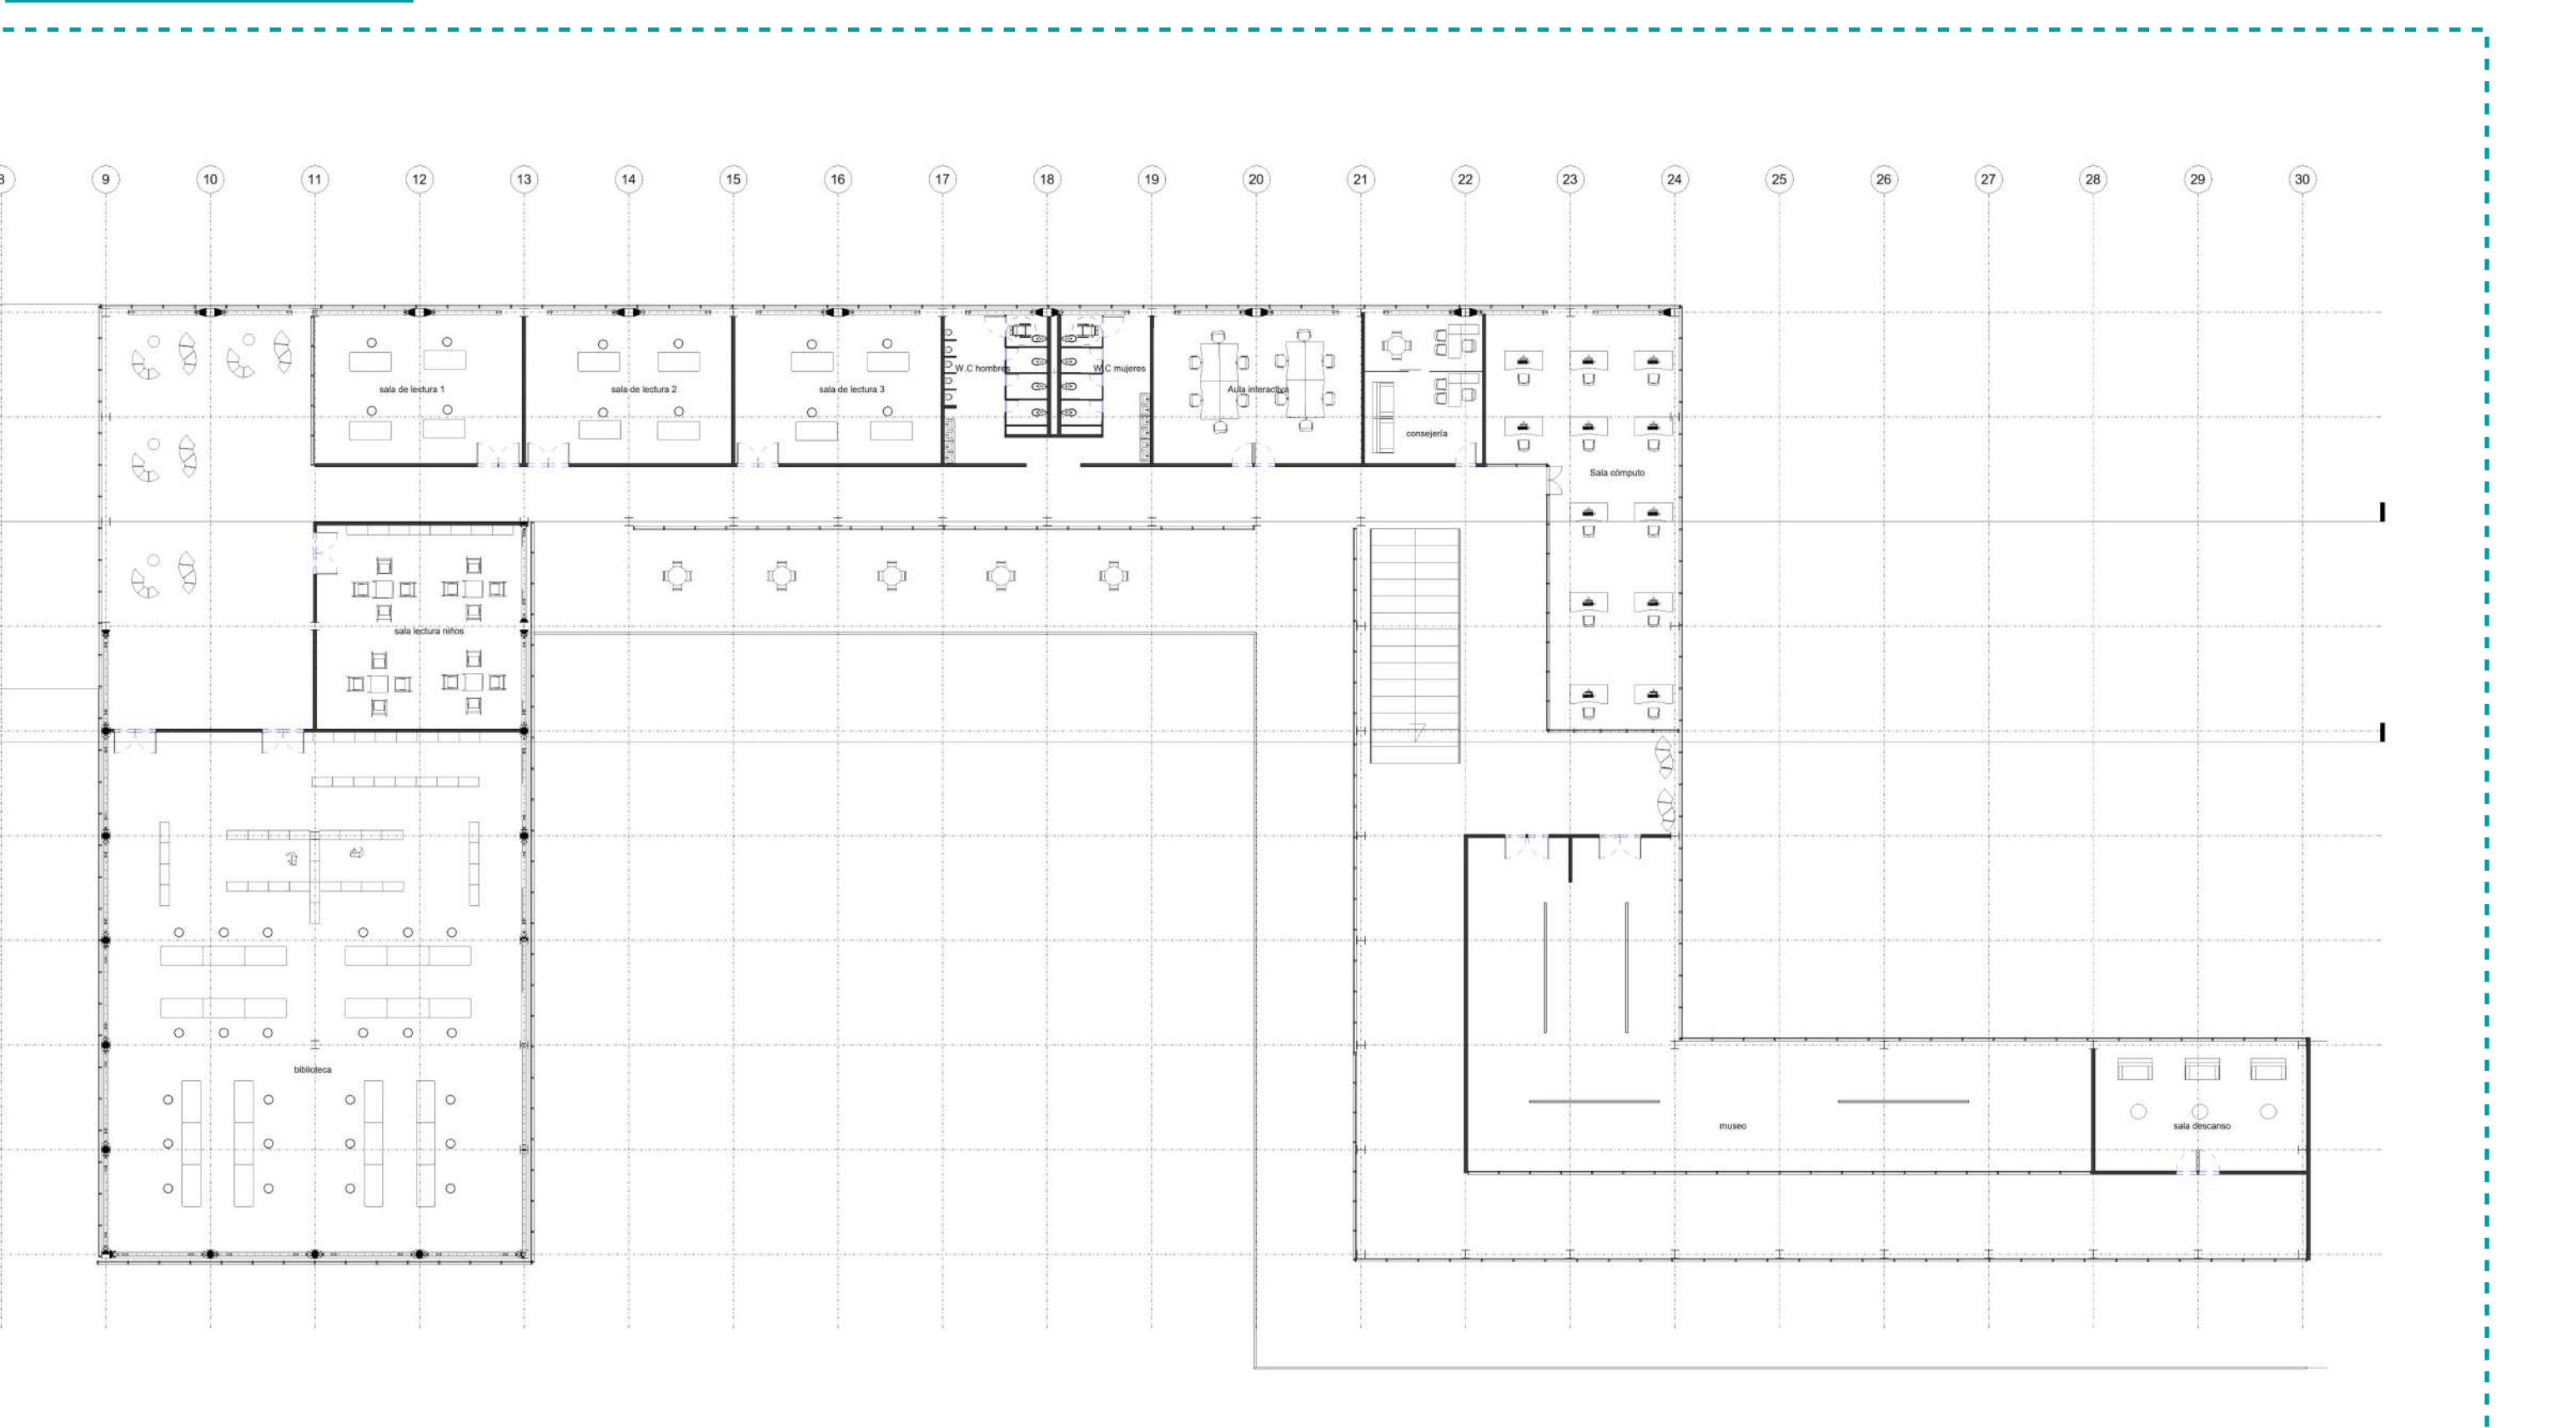


ALZADO SUR


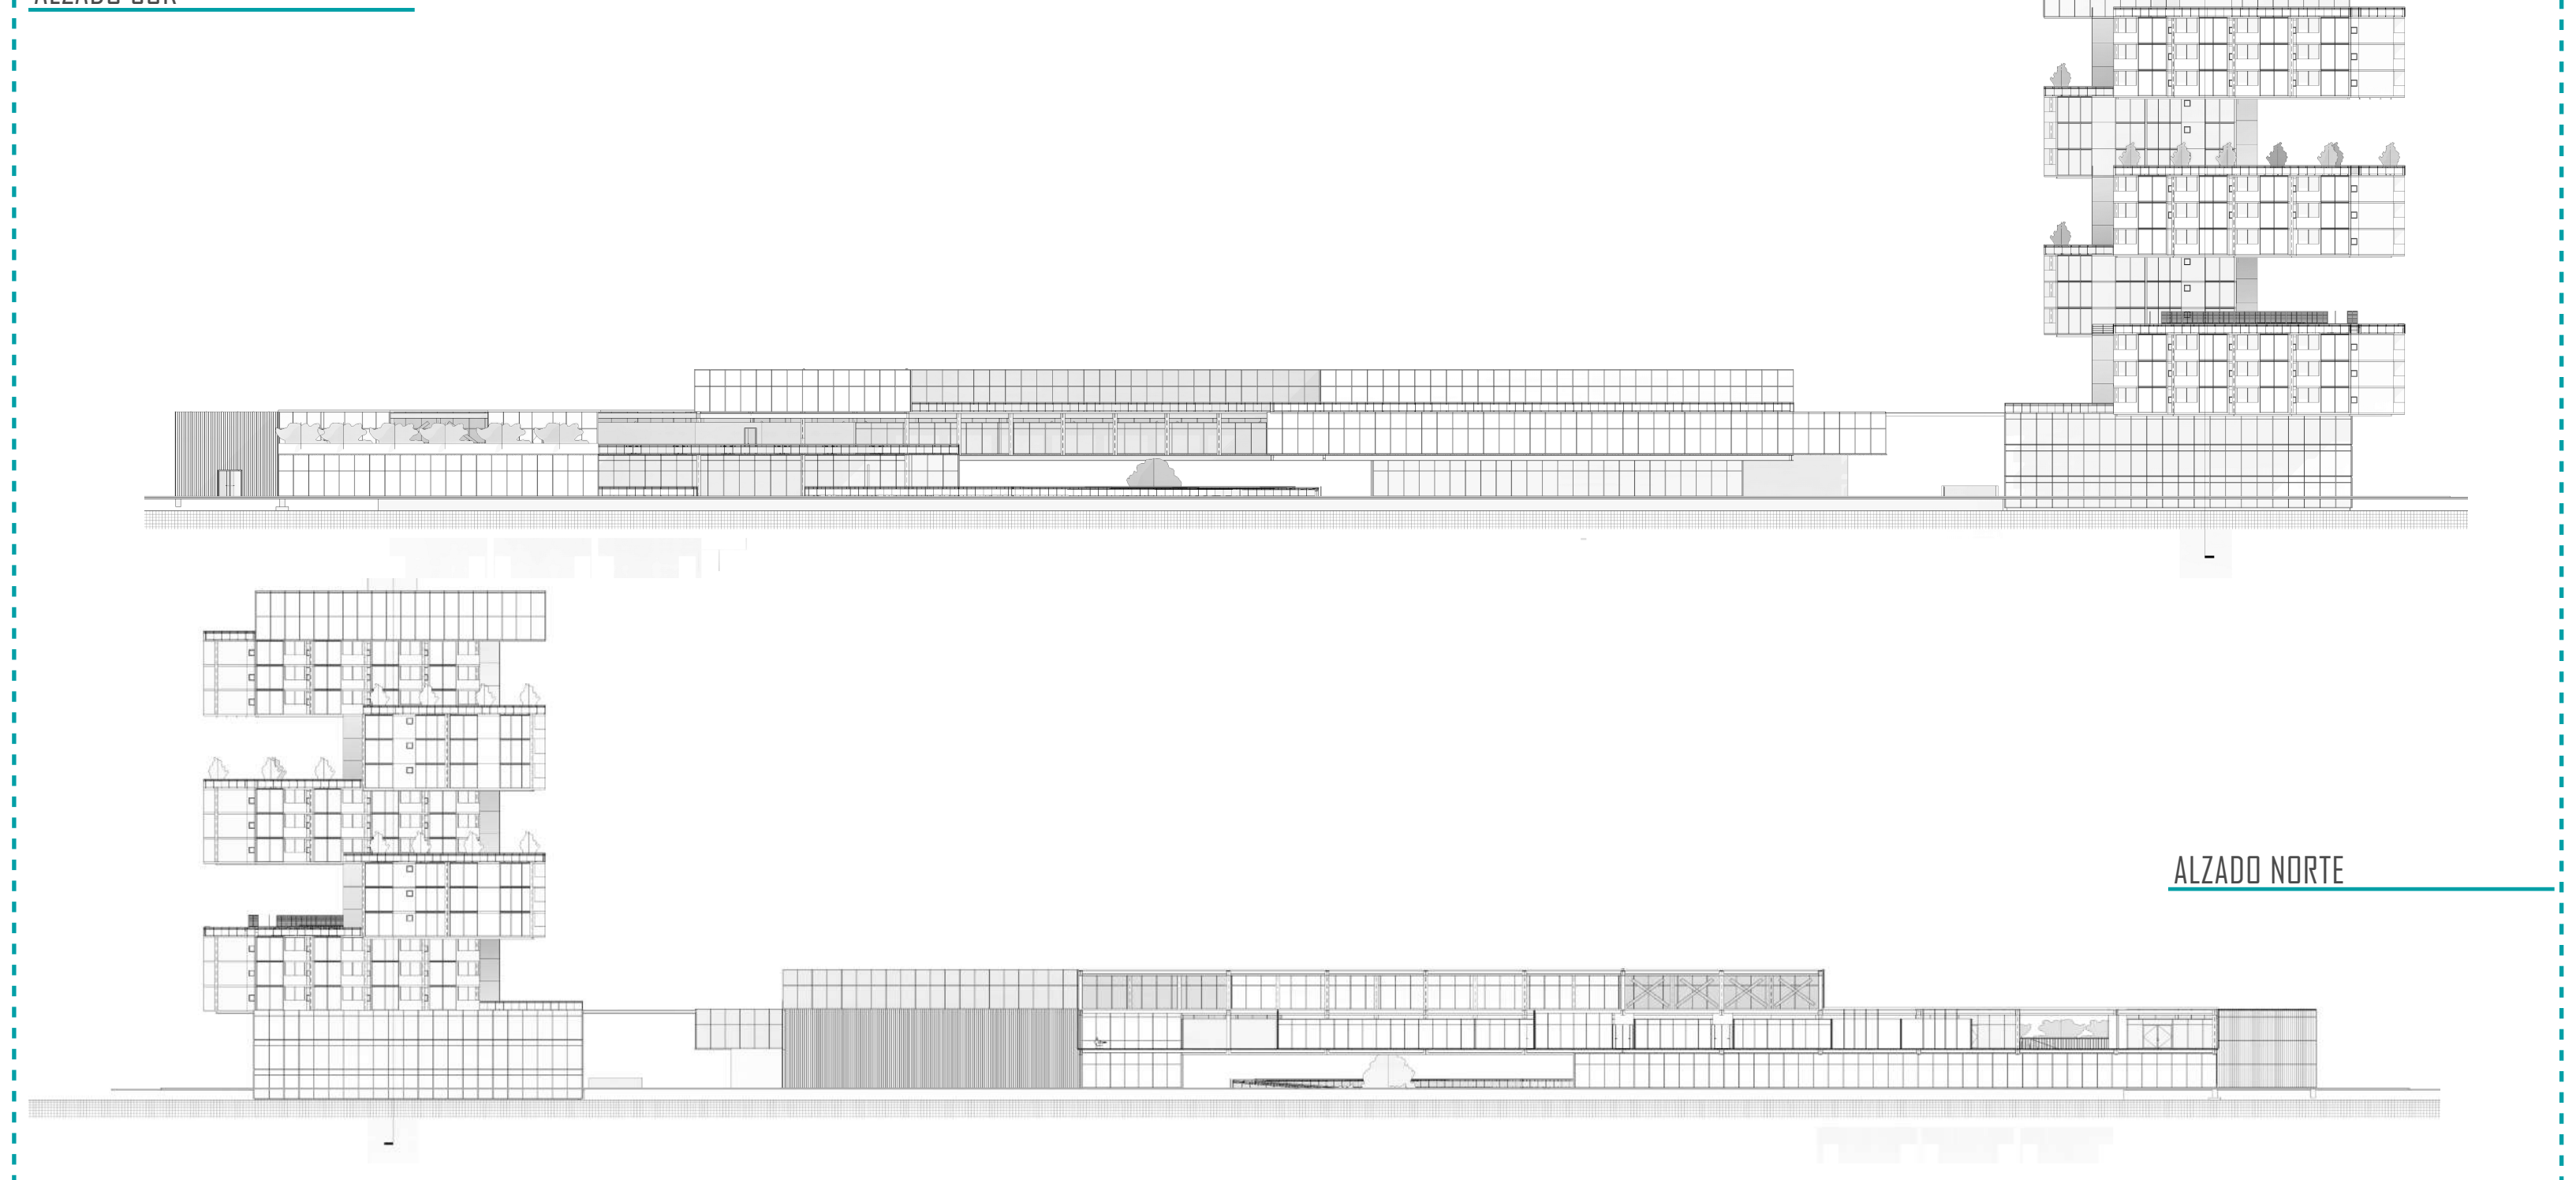


ALZADO NORTE

ALZADO SECCIÓN A-A

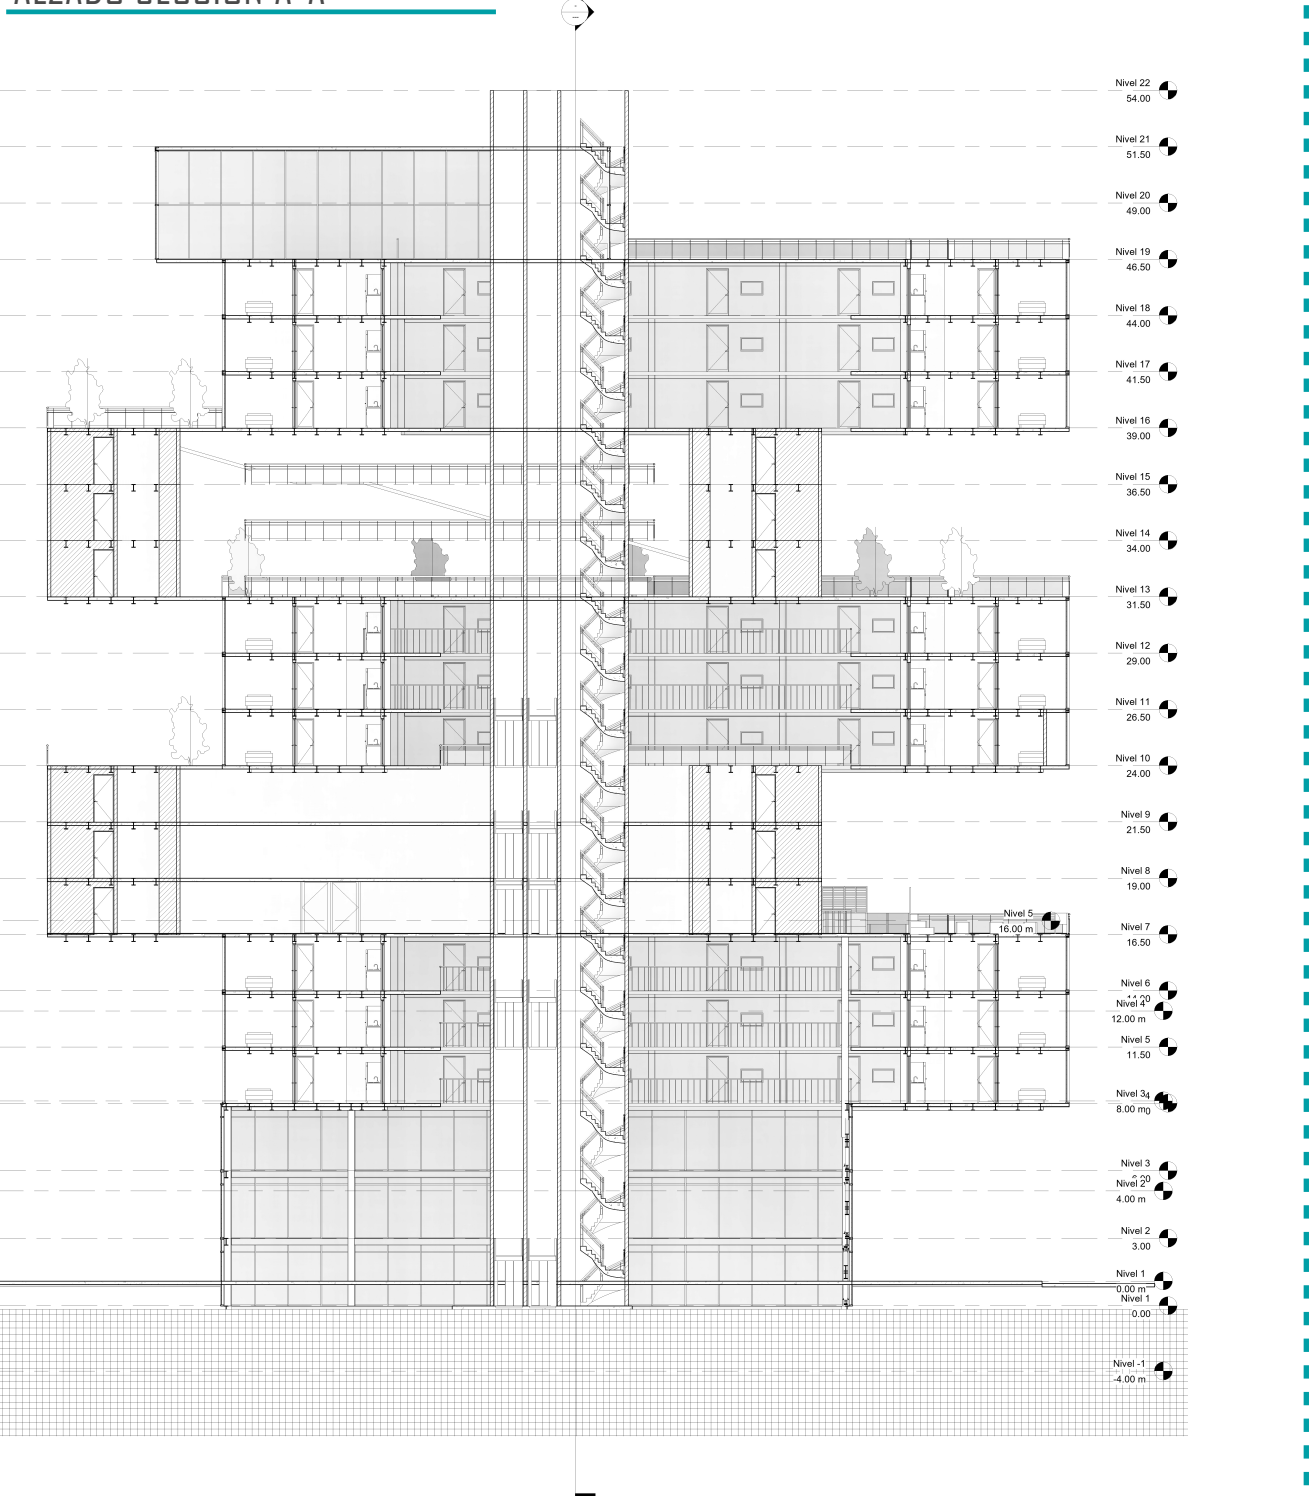


CORTE LONGITUDINAL

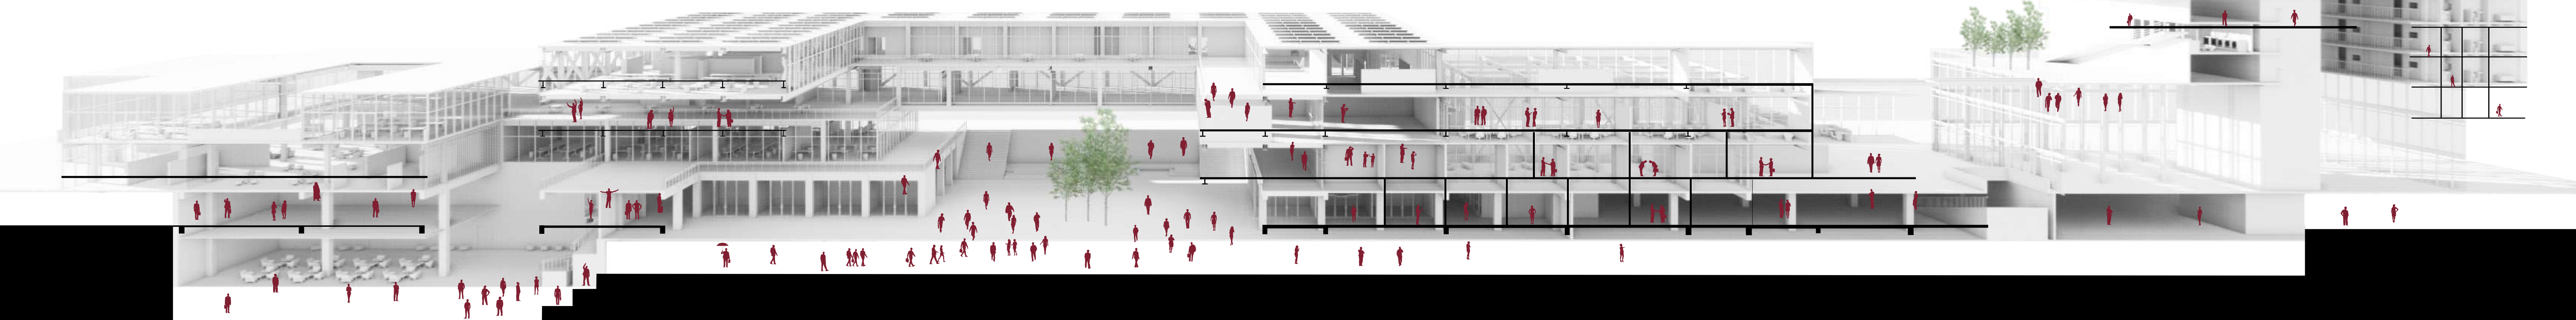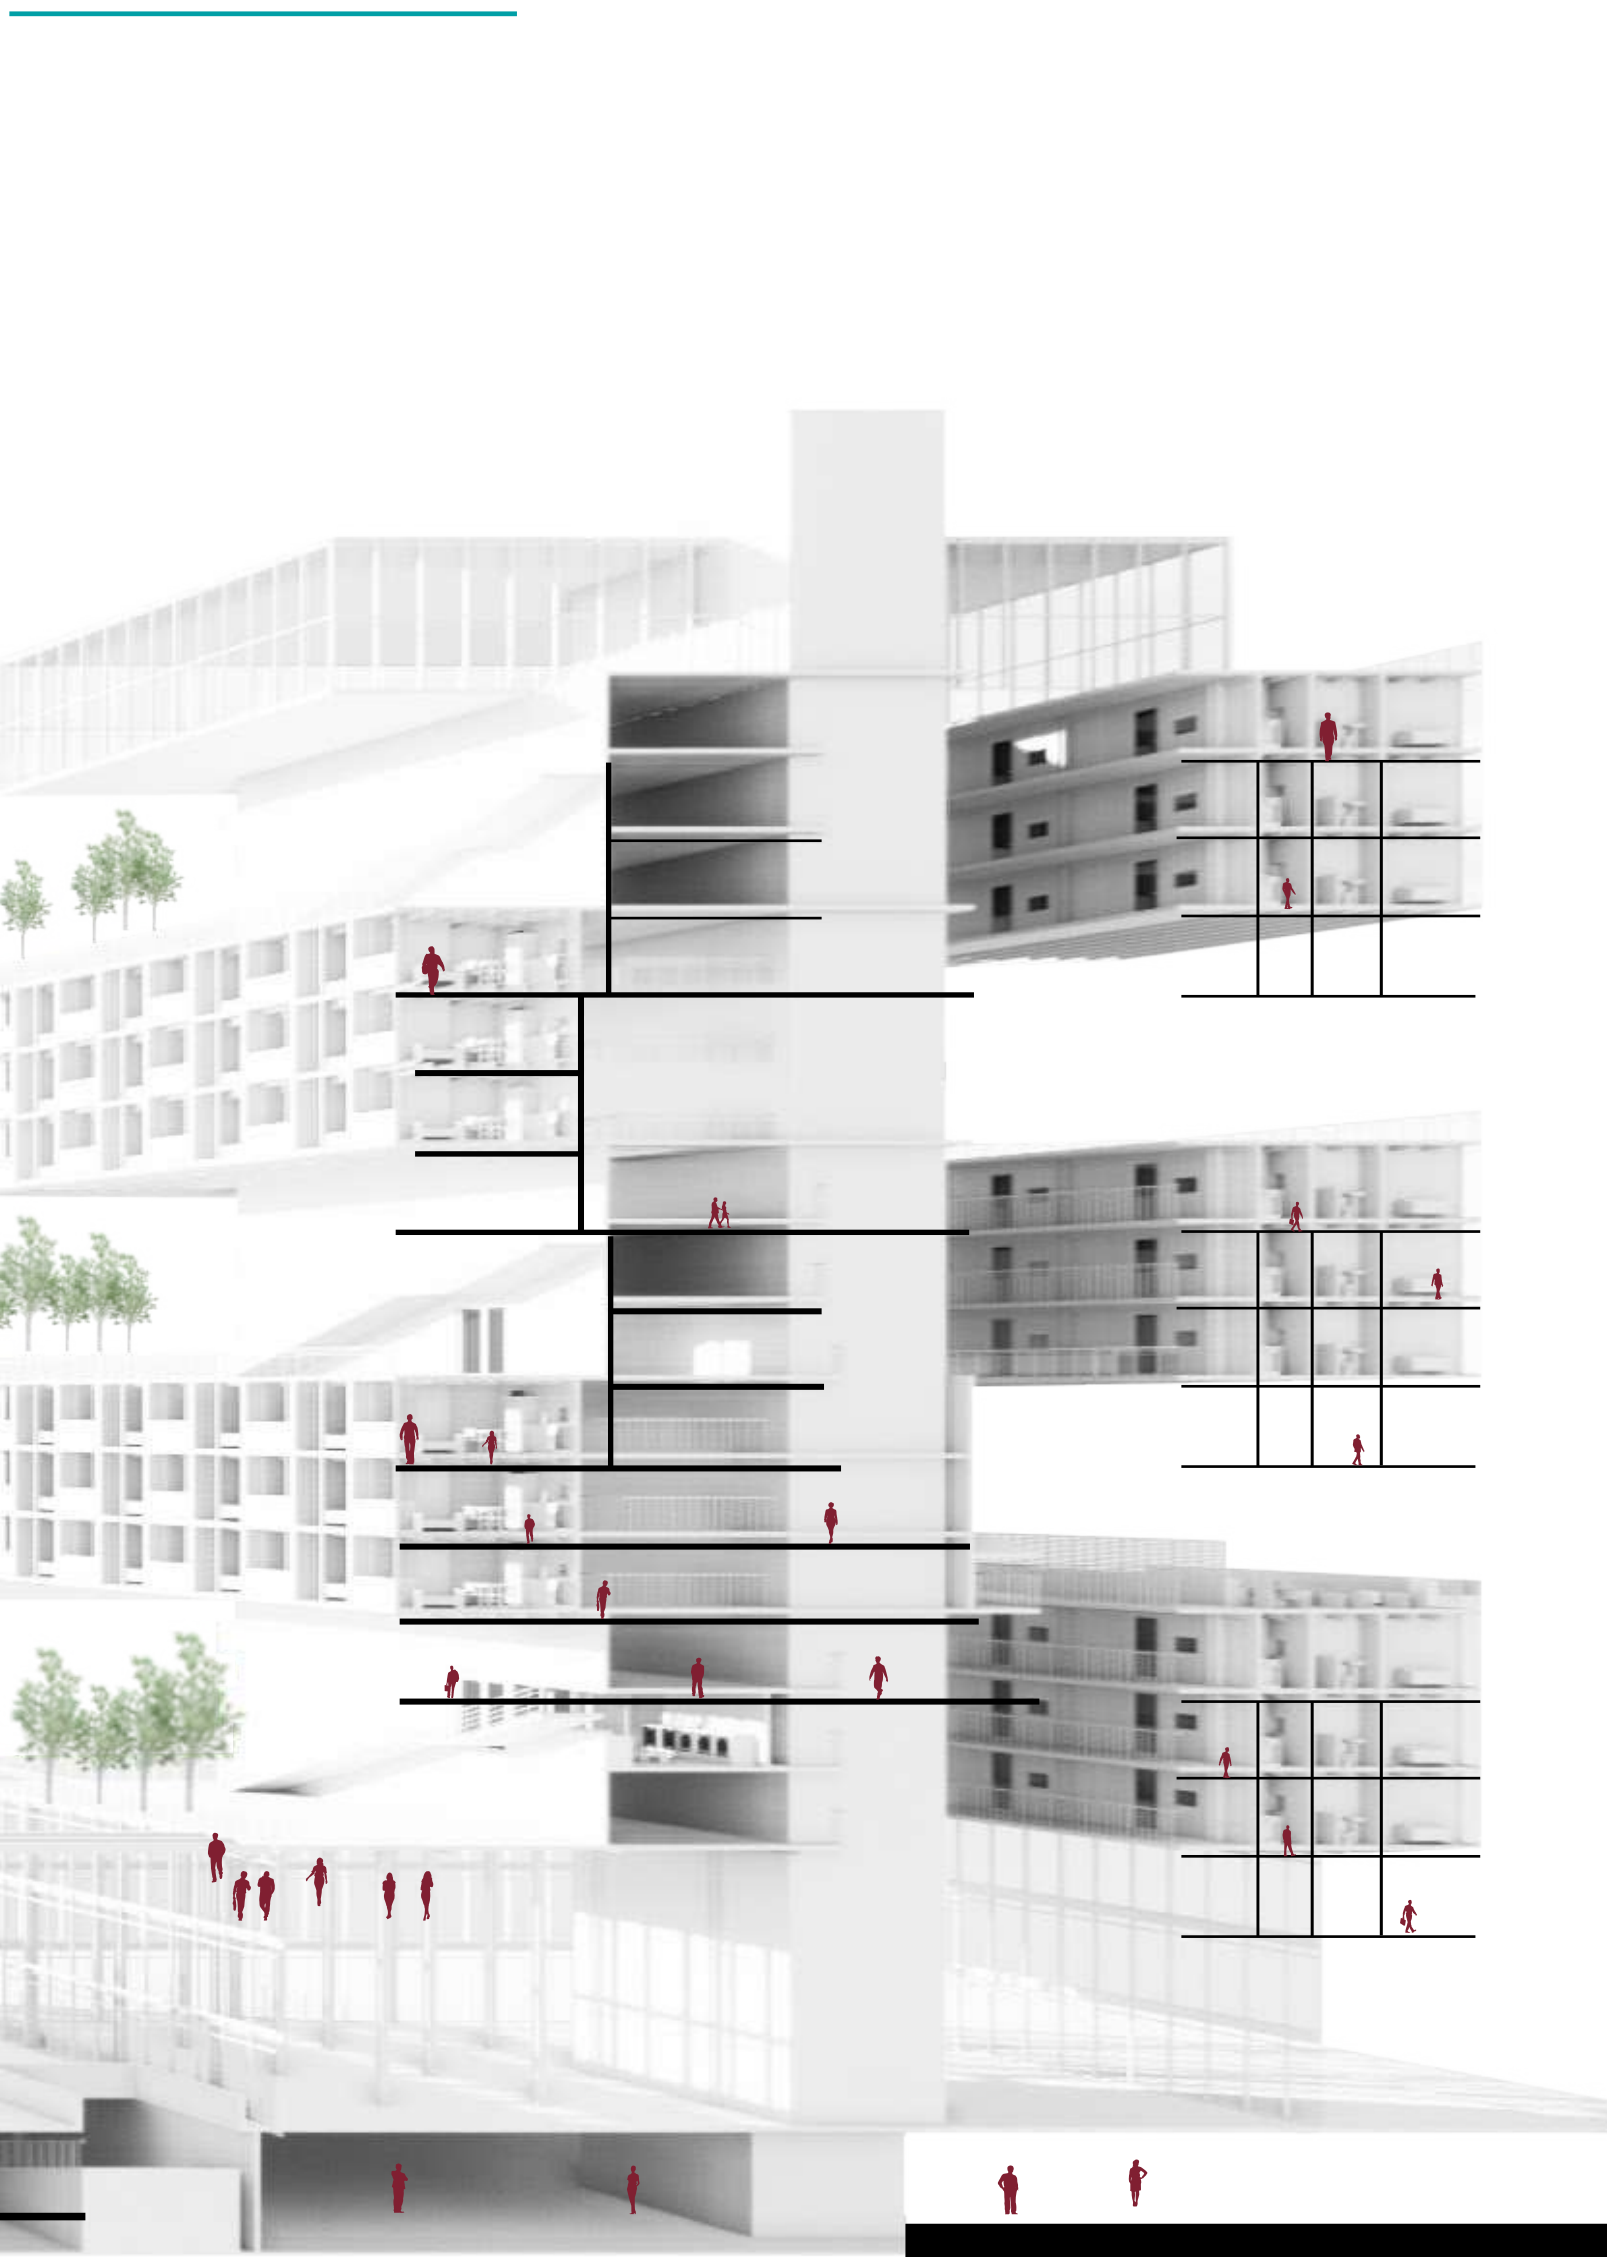




DESARROLLO TÉCNICO

HUERTAS

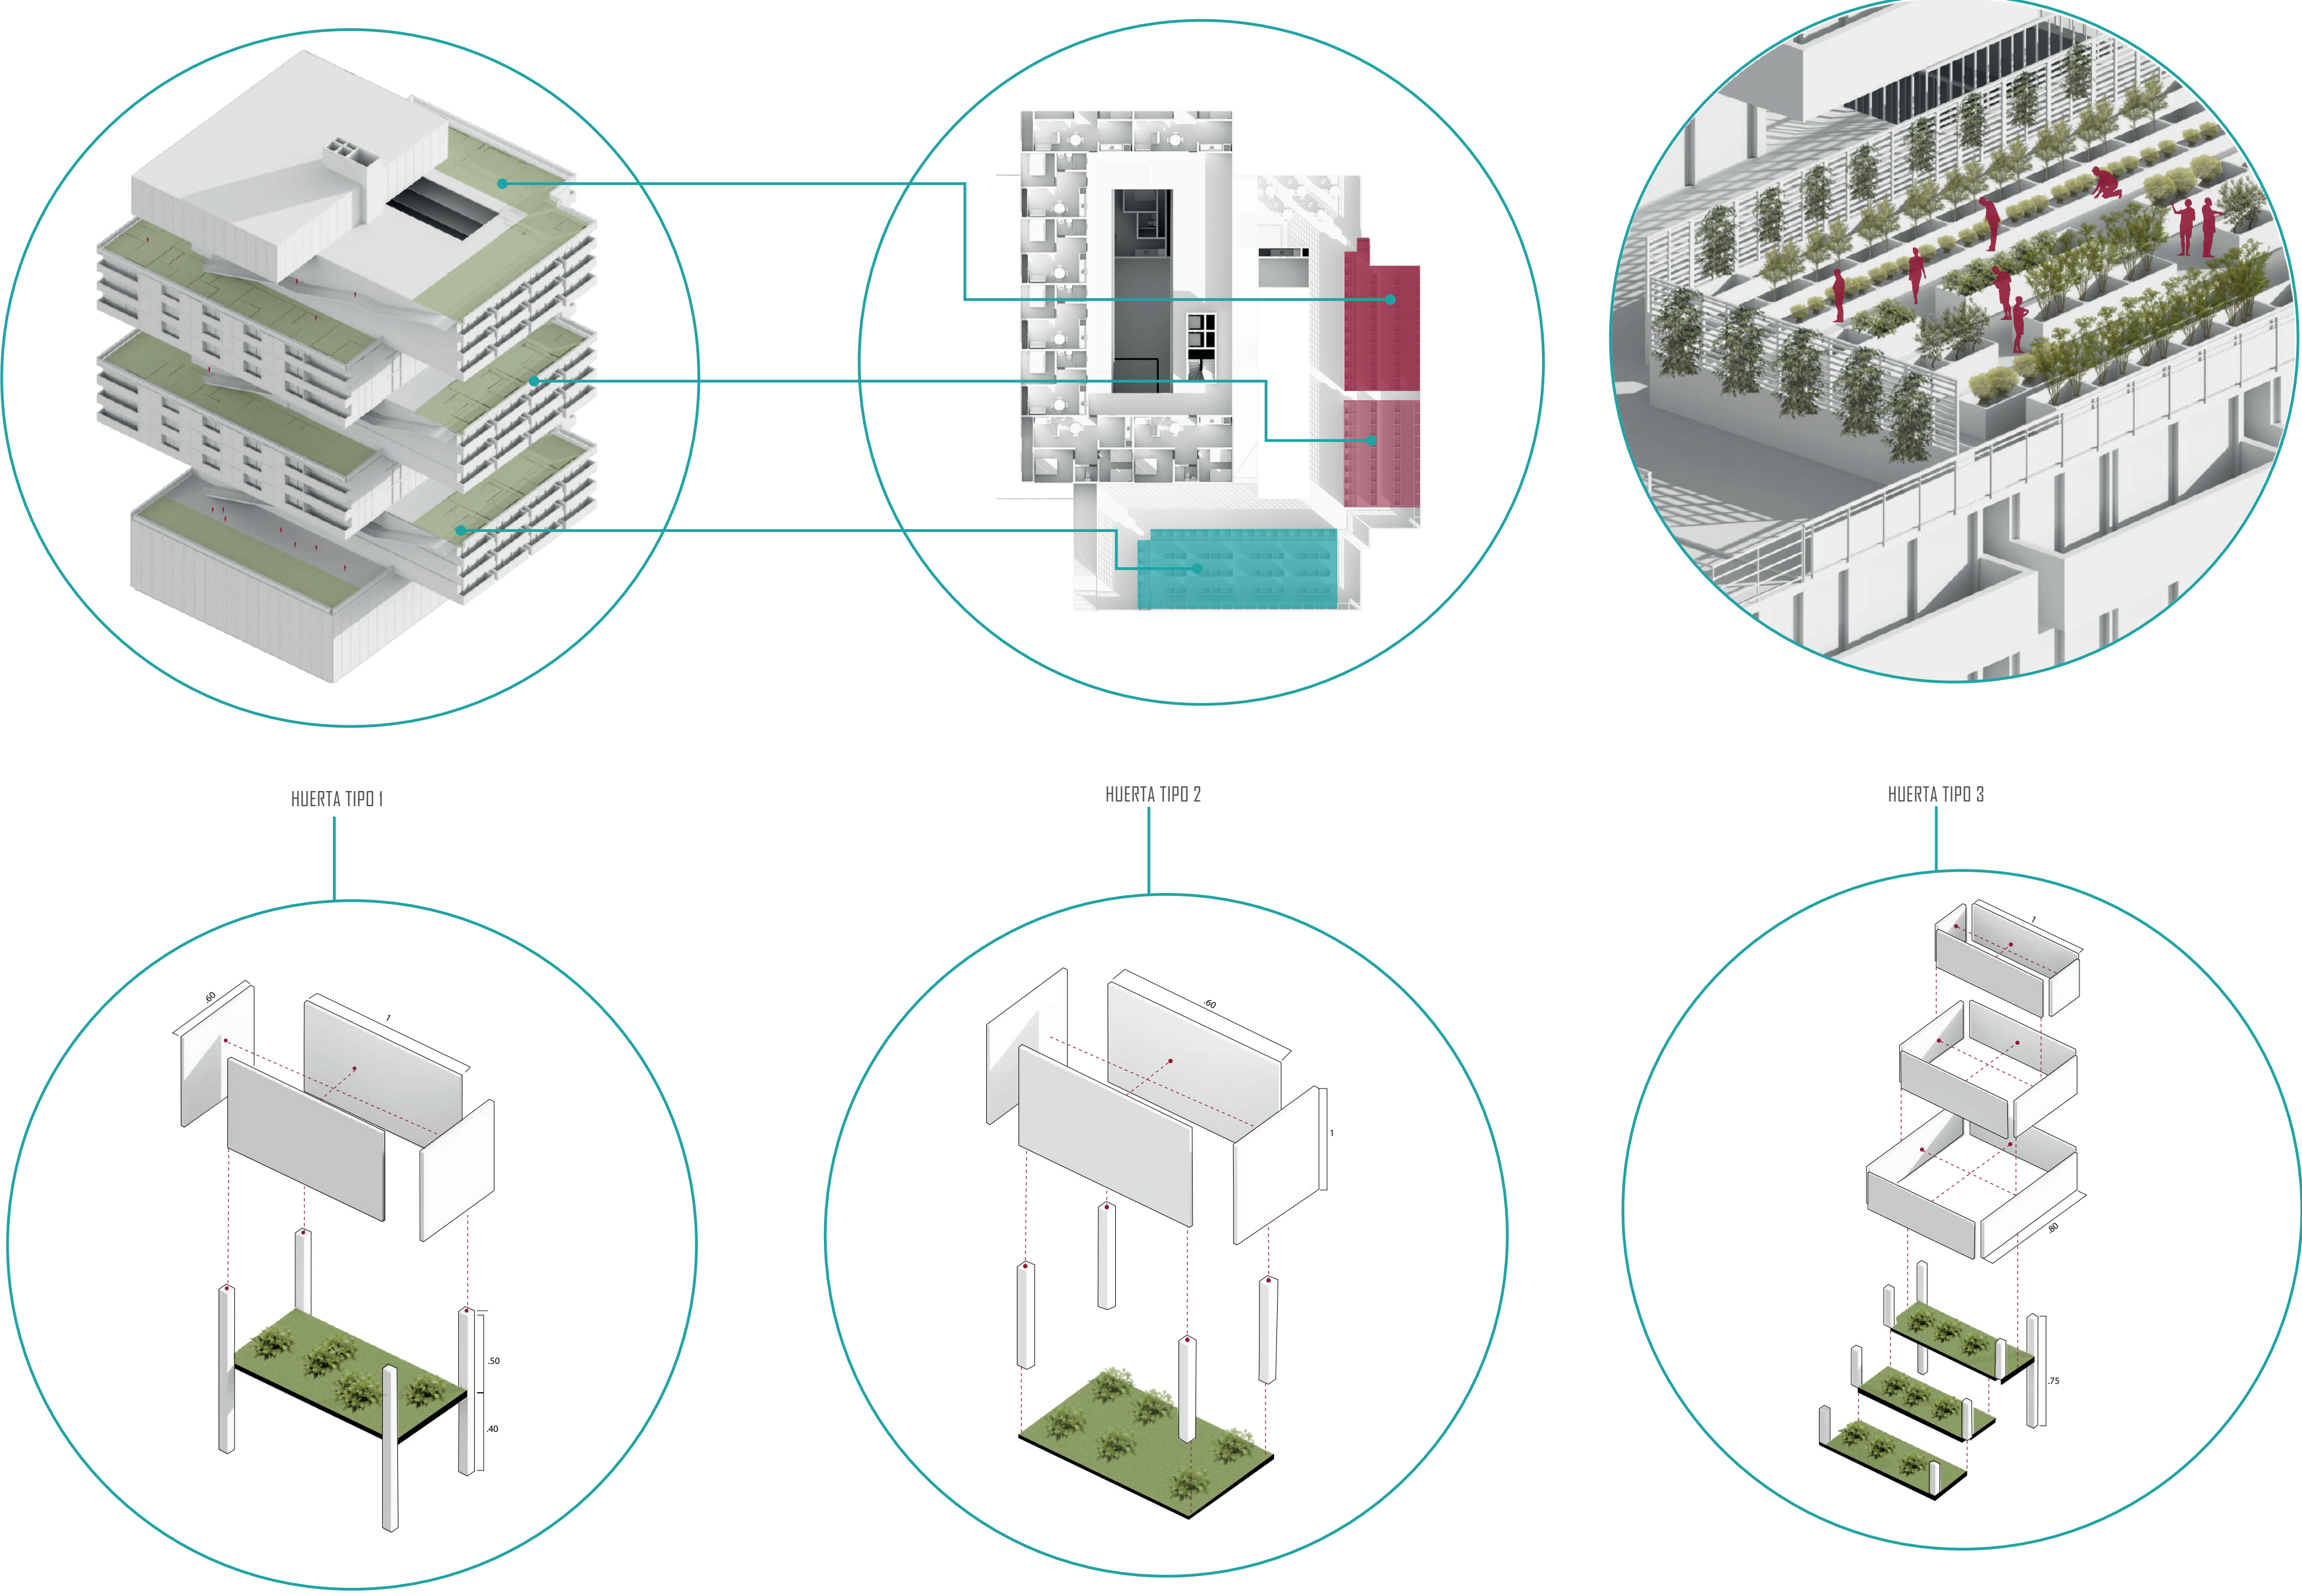

MATERIALIDAD HUERTAS

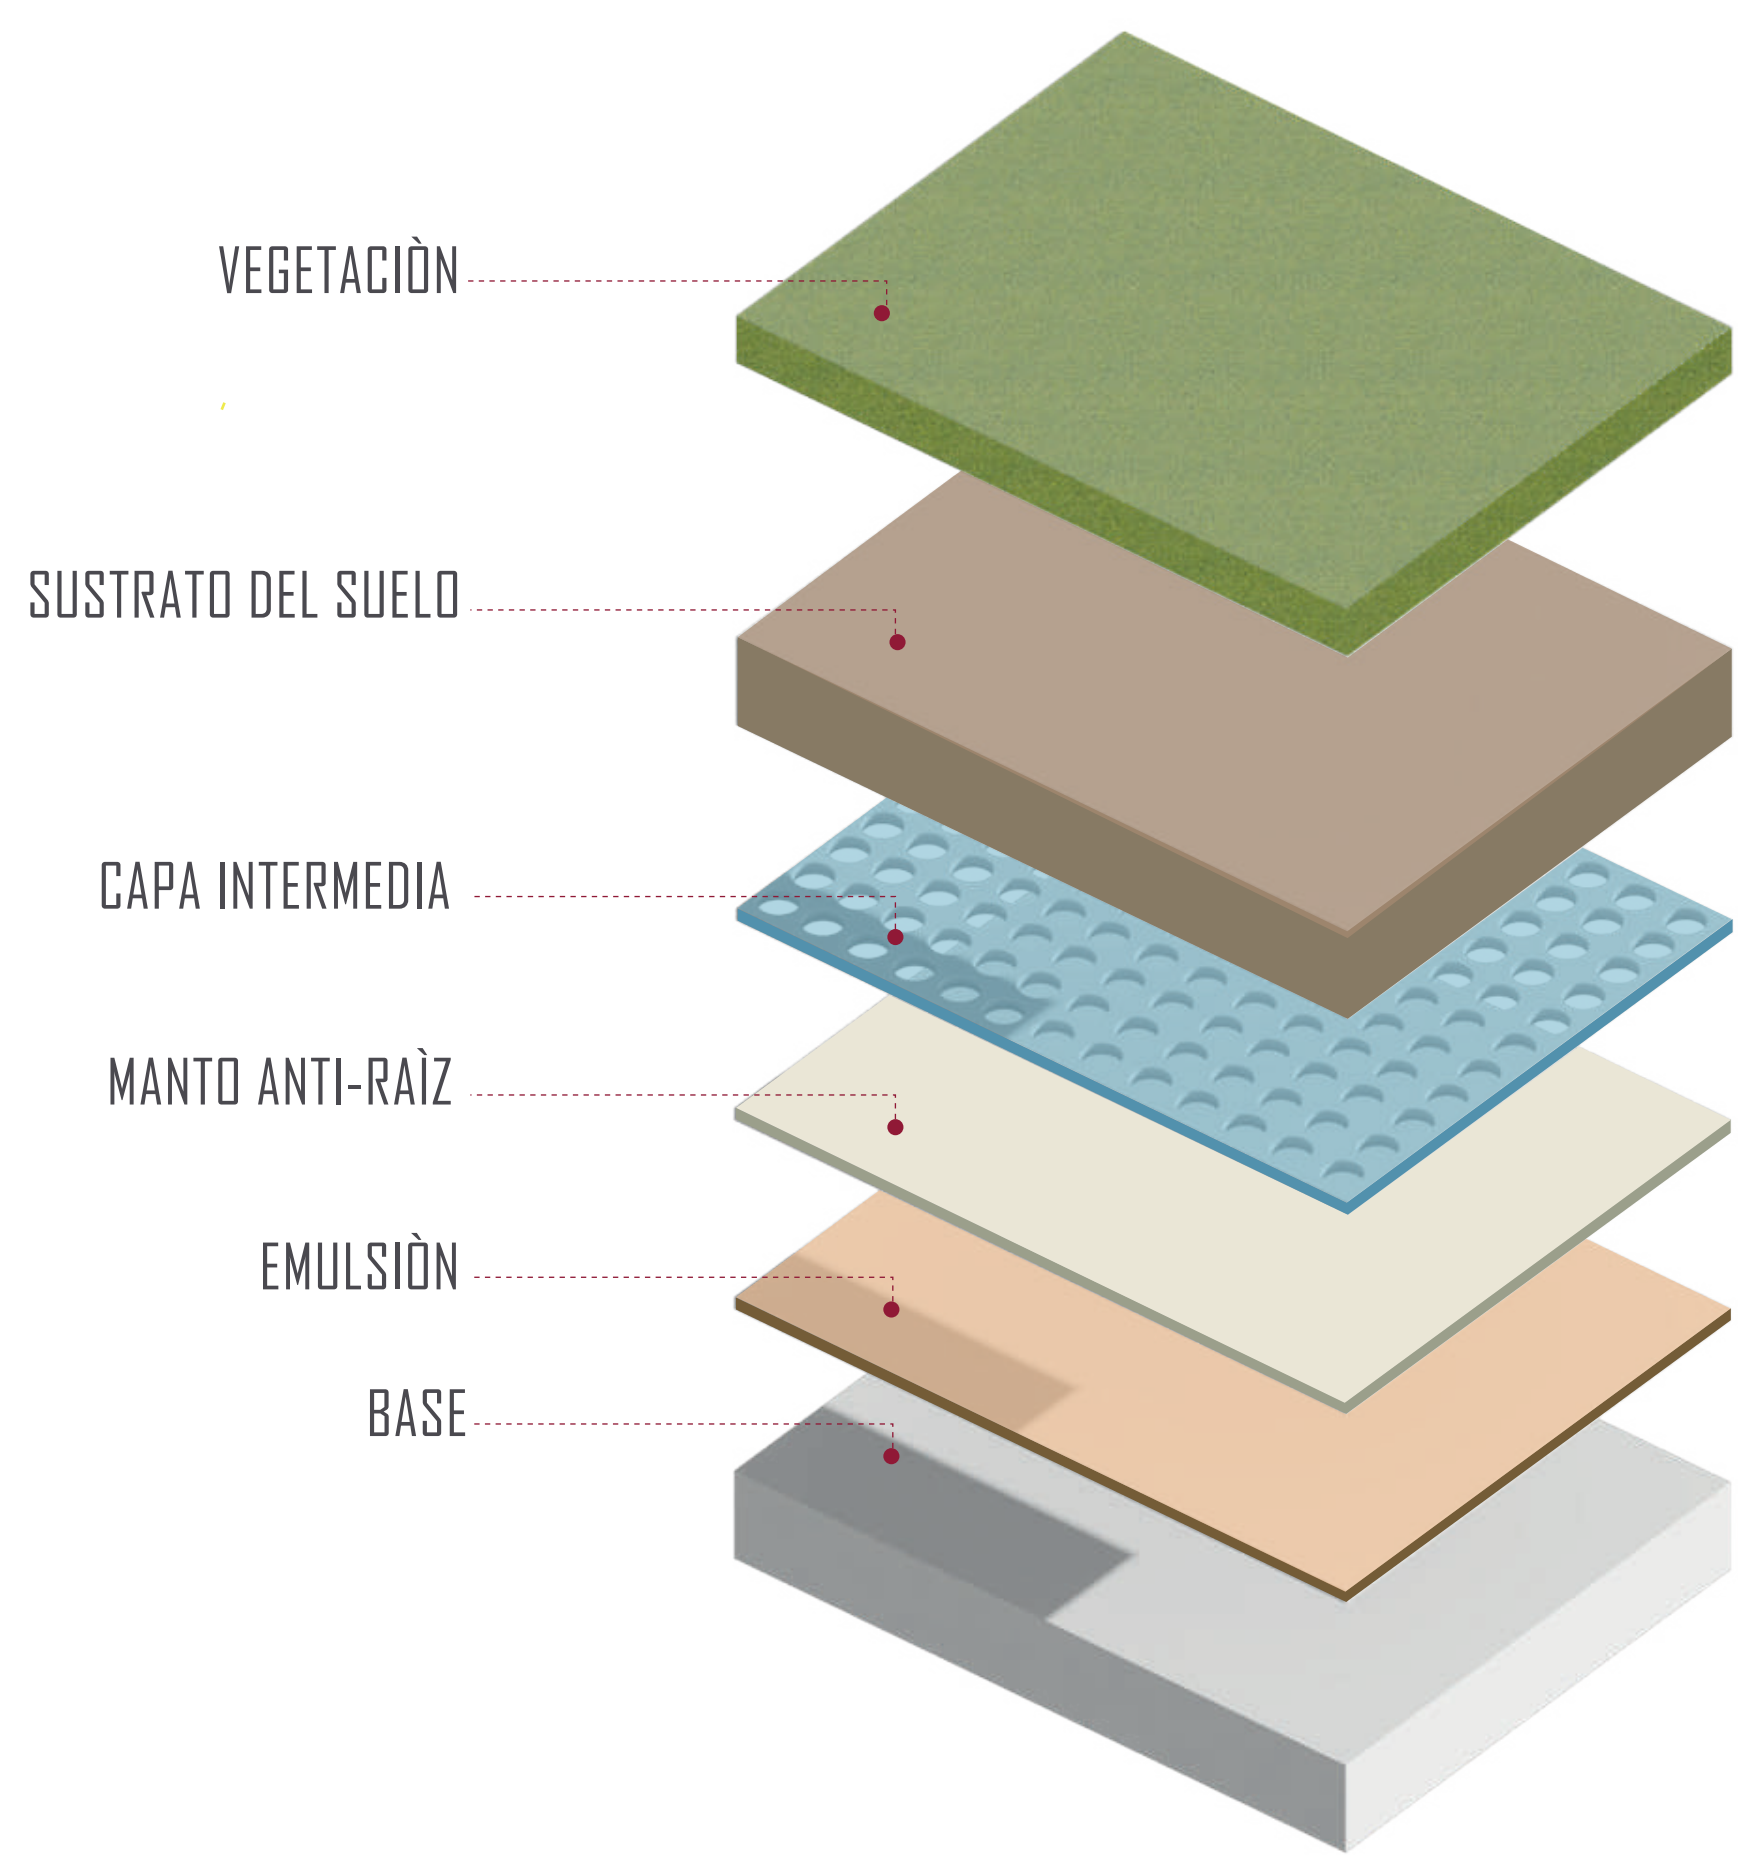


VEGETACIÓN




SISTEMAS DE SOSTENIBILIDAD


RECOLECCIÓN AGUAS LLUVIAS

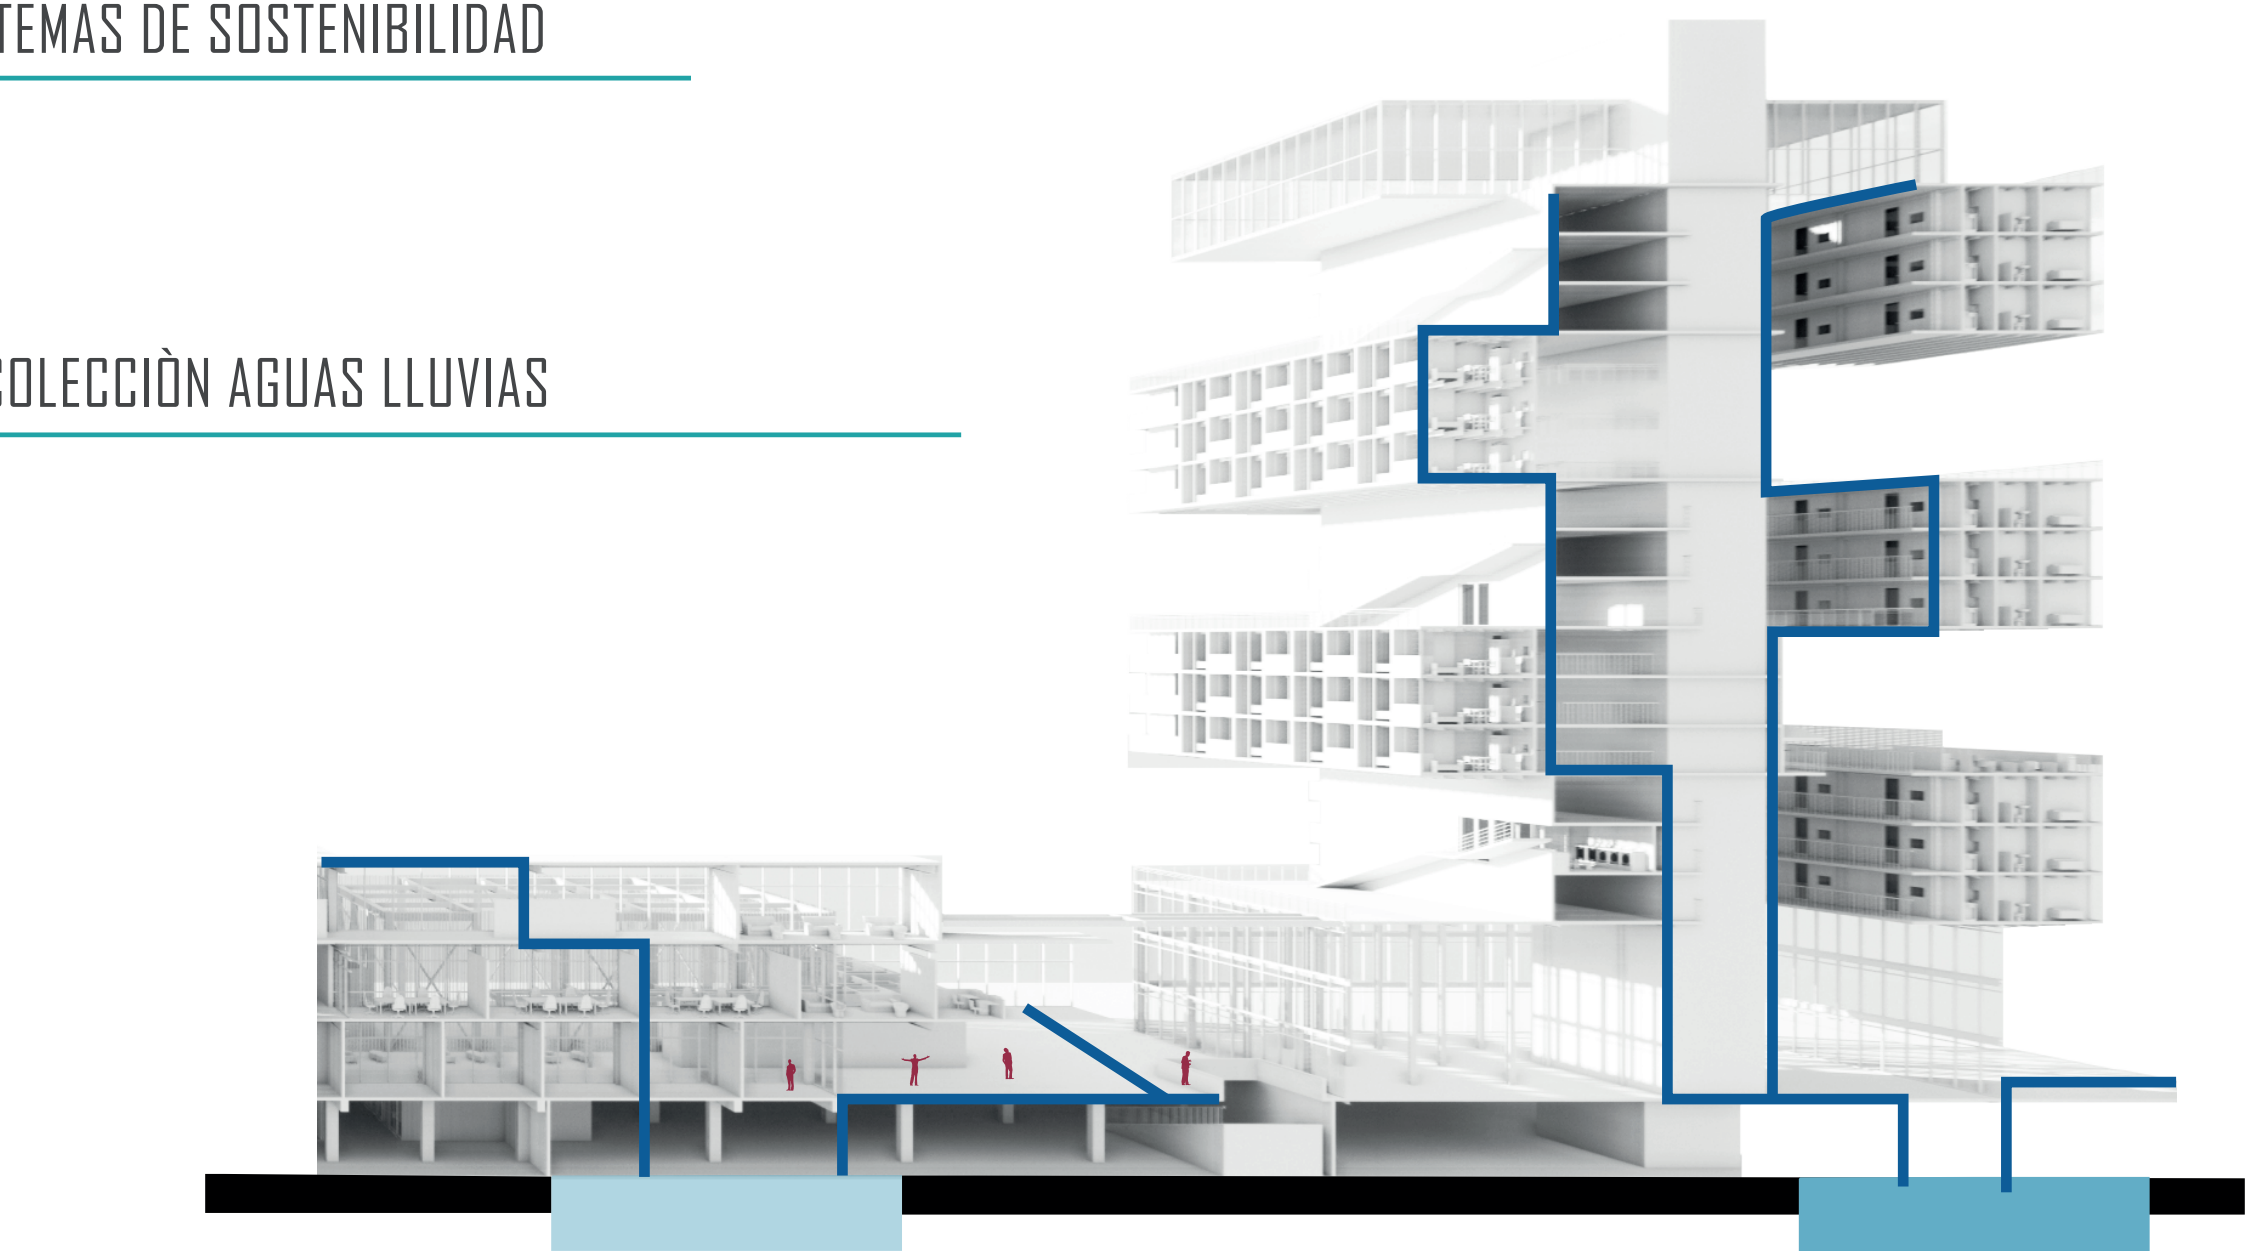


PANALES SOLARES

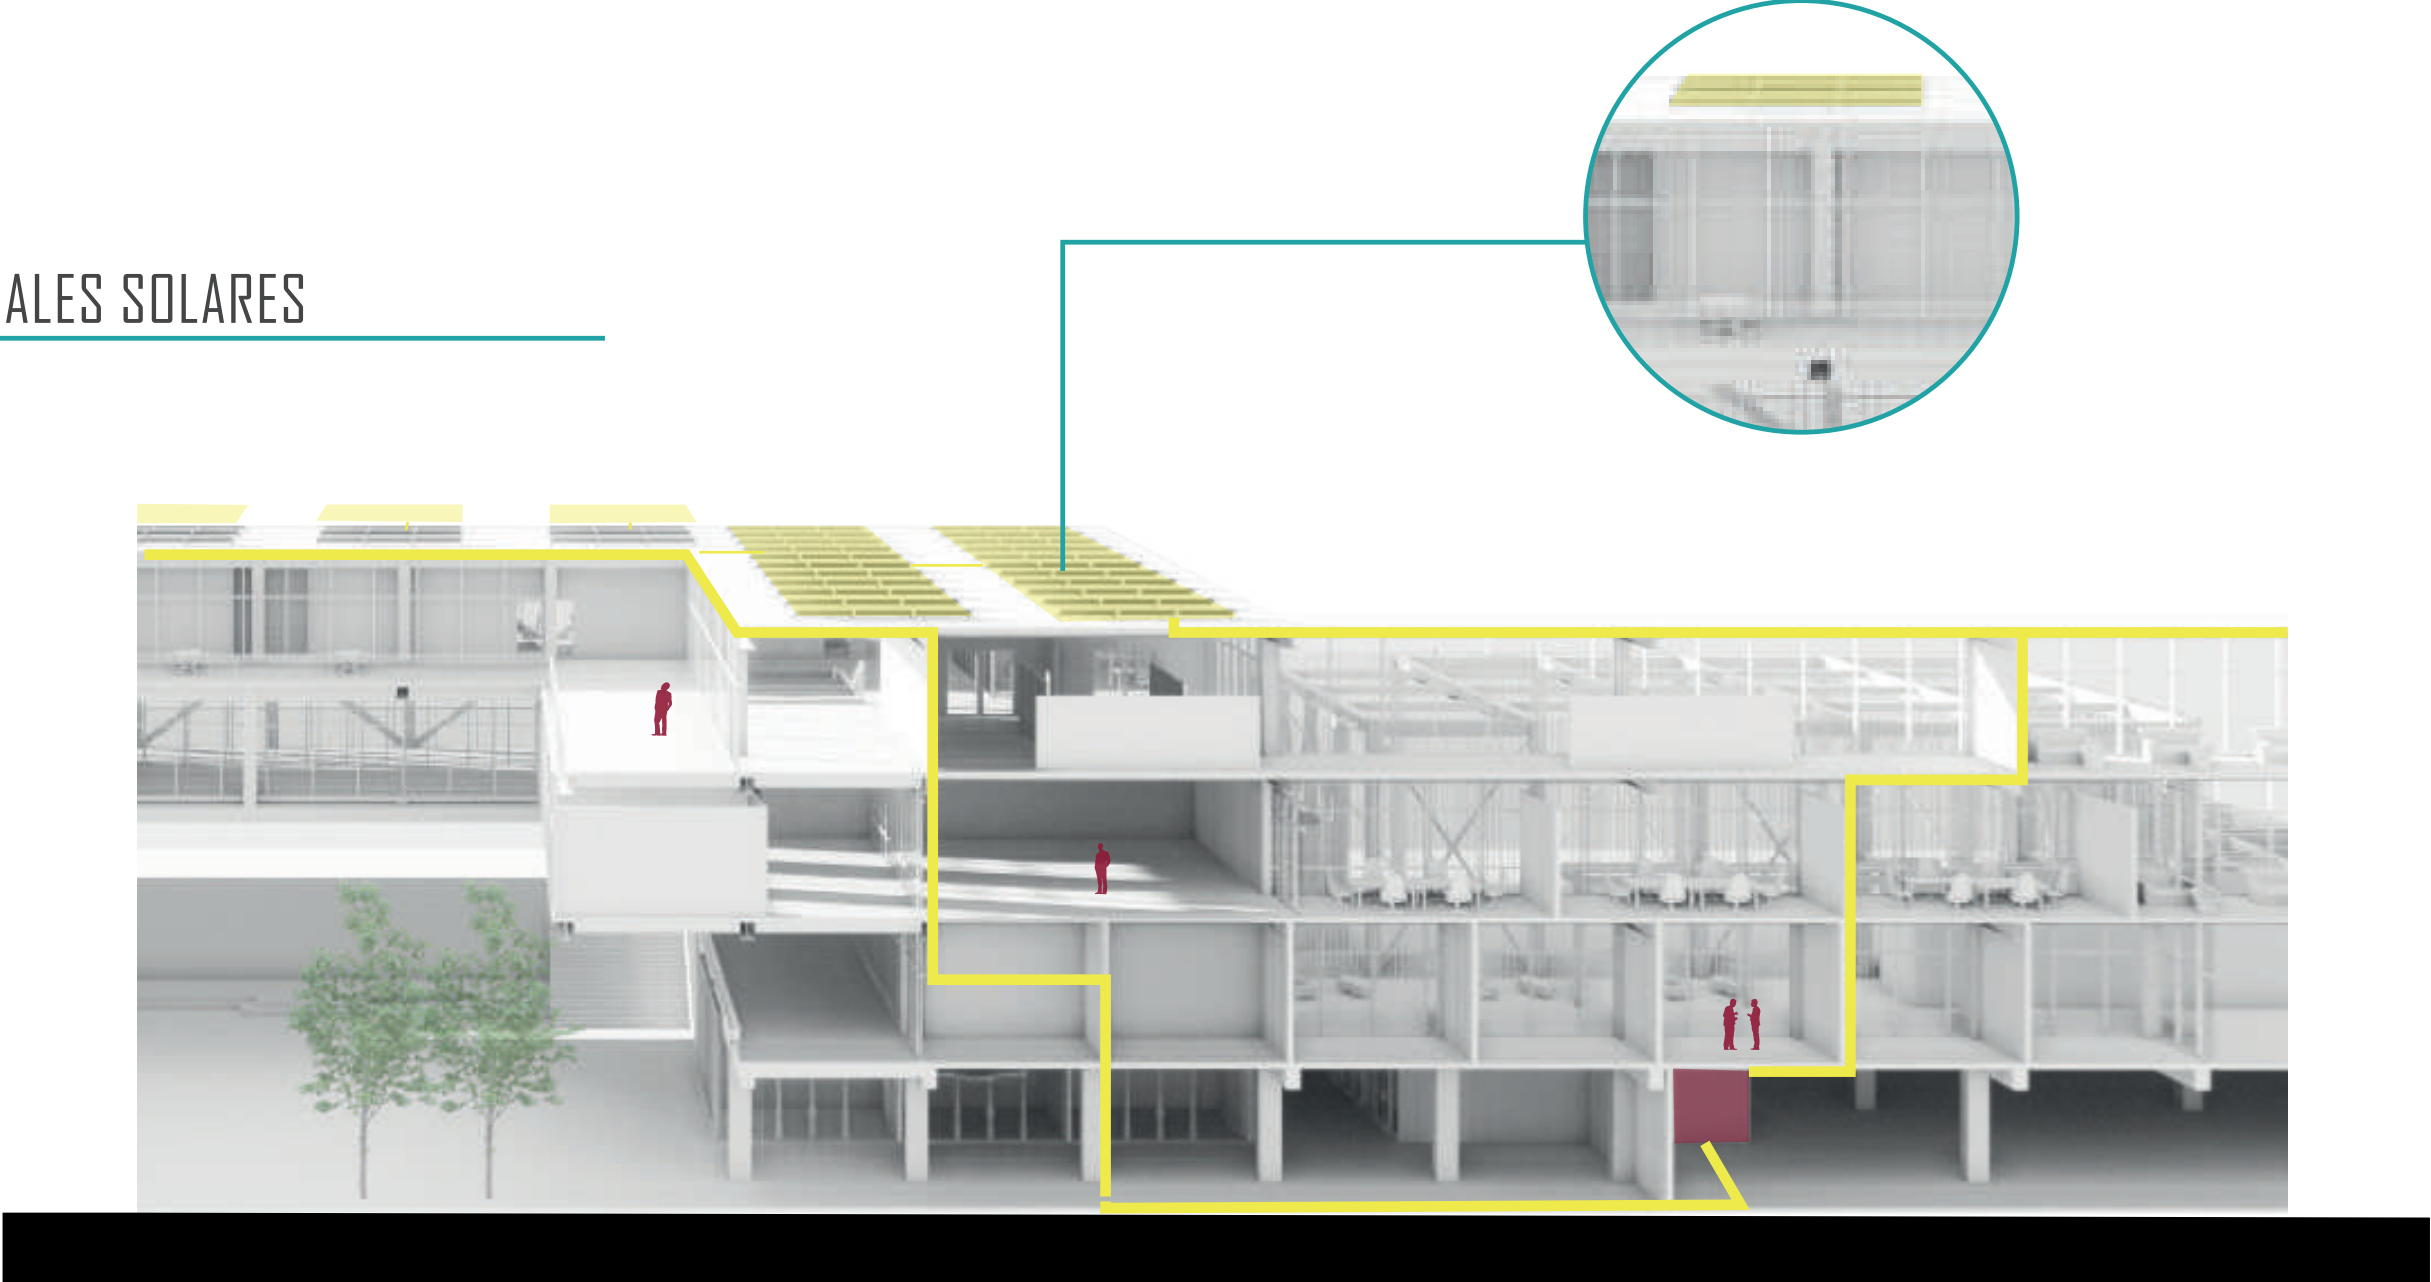

CORTE FACHADA

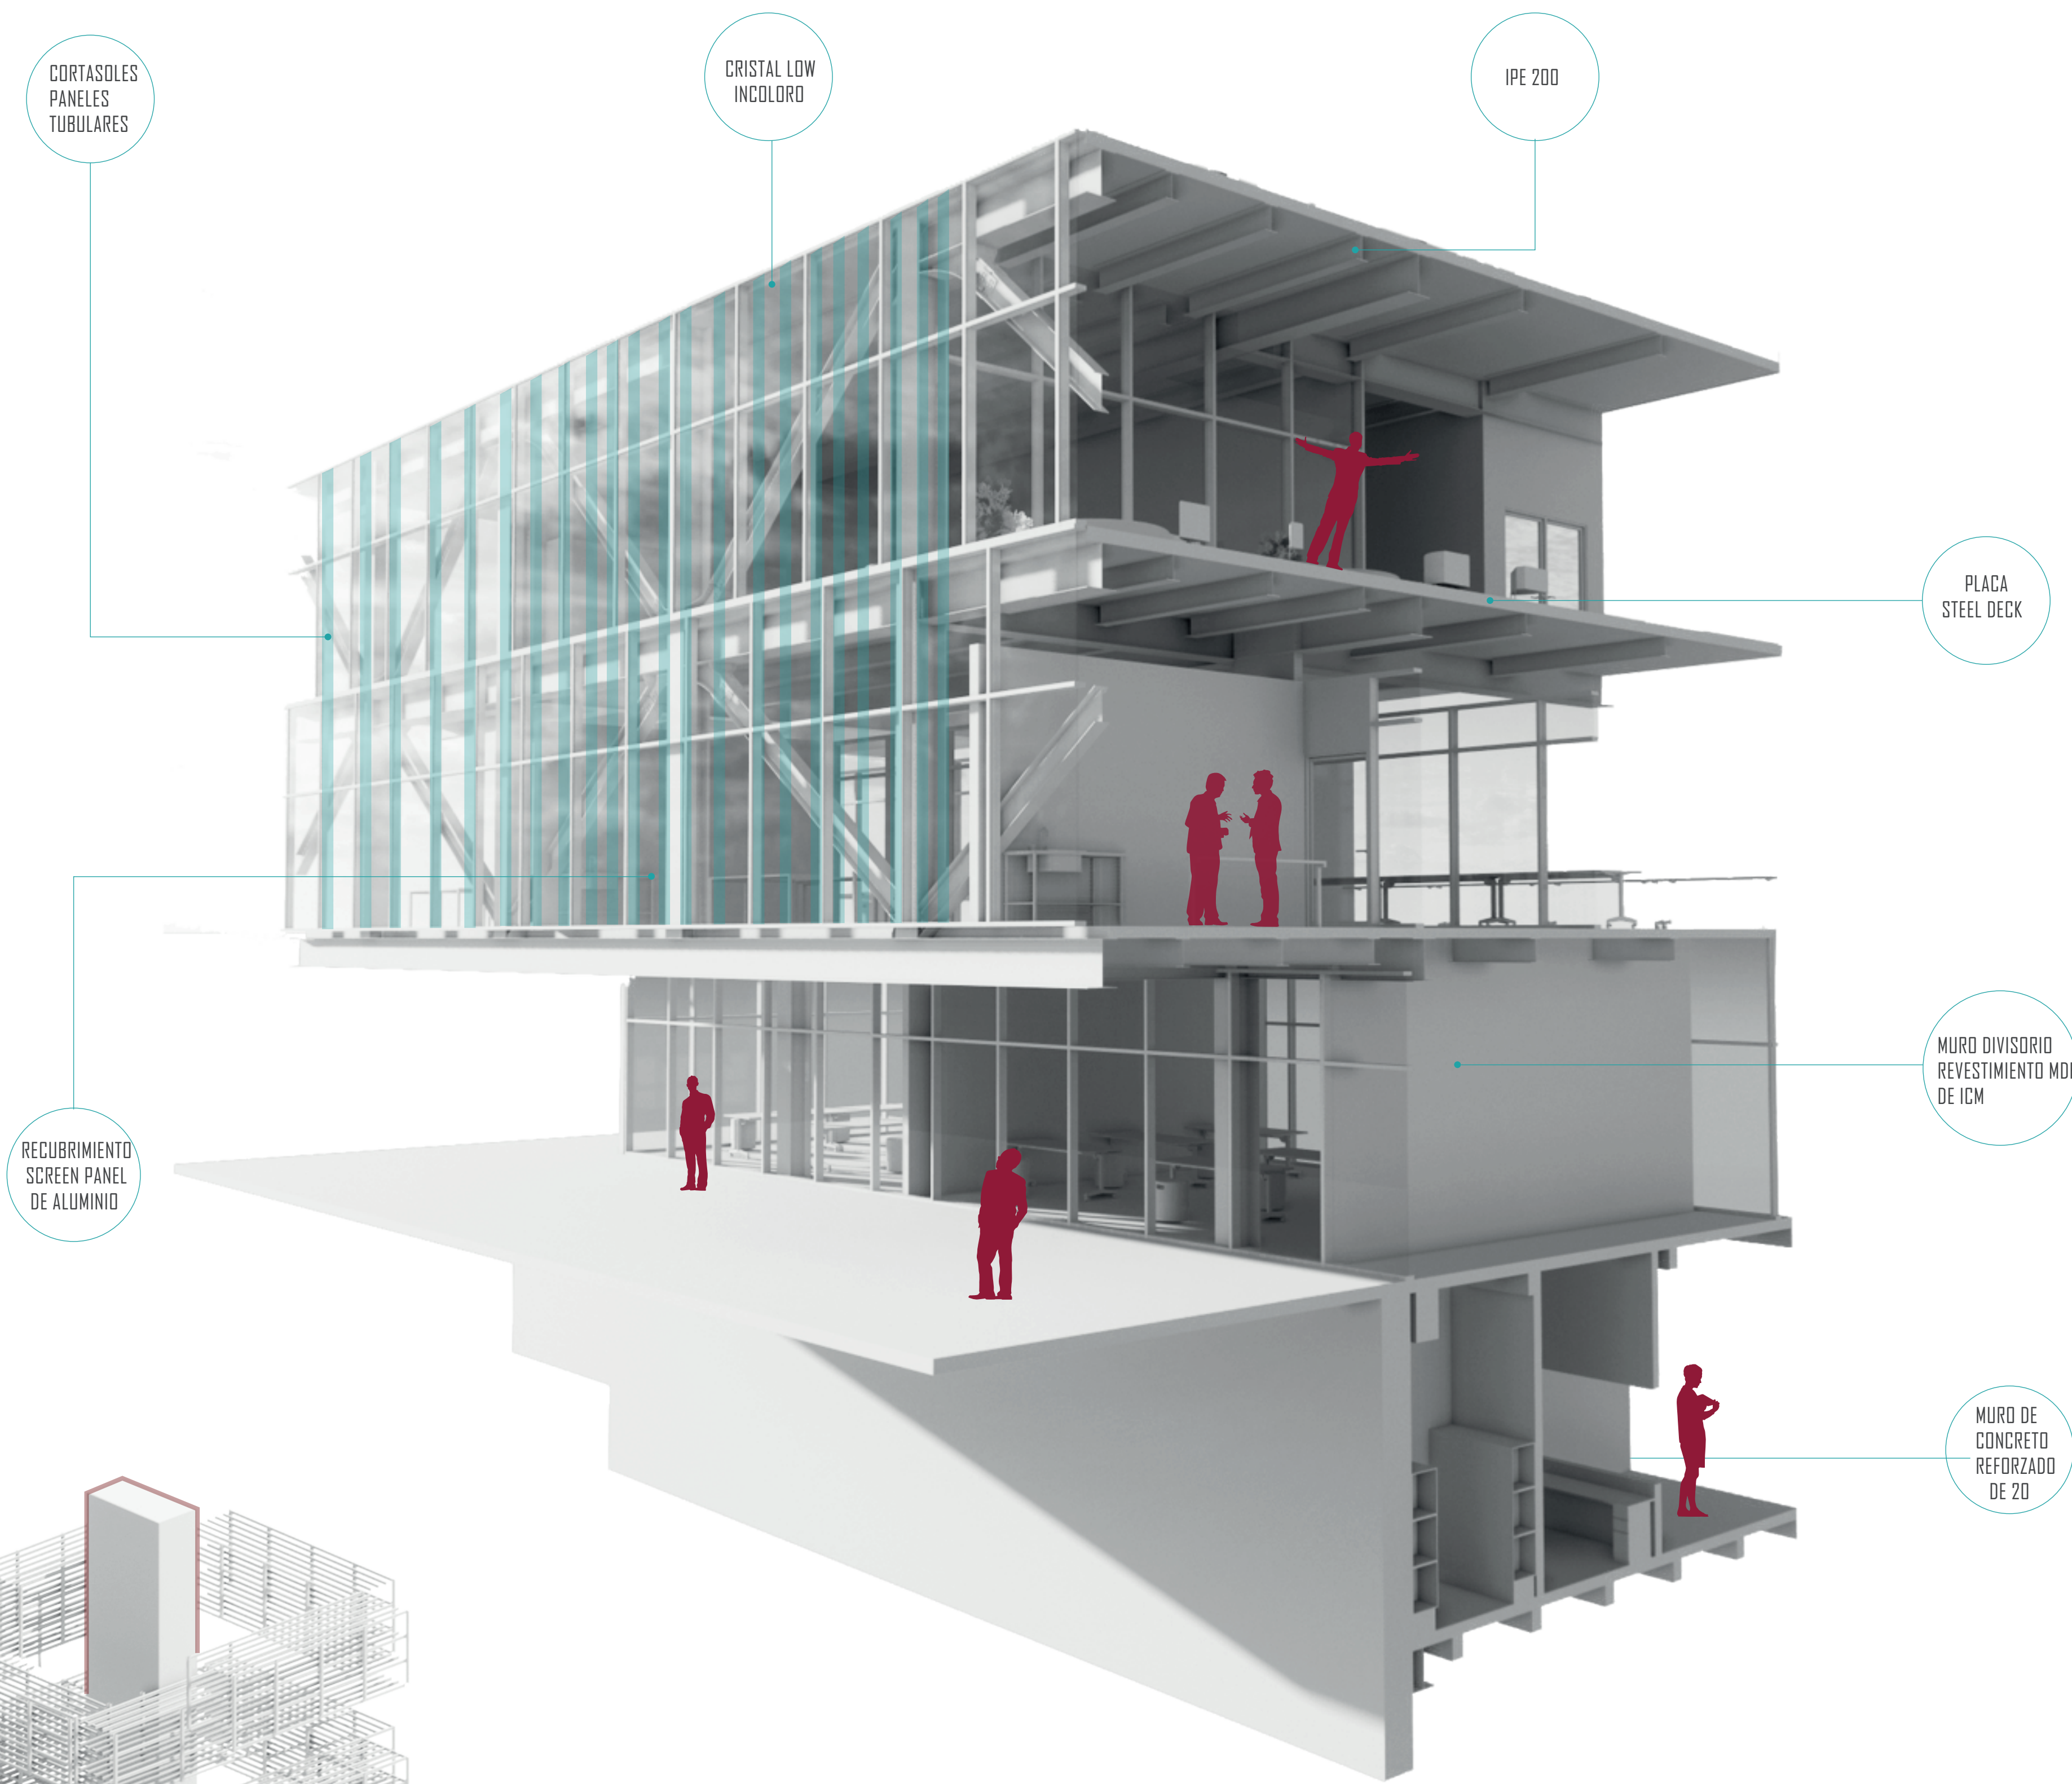

SISTEMA ESTRUCTURAL

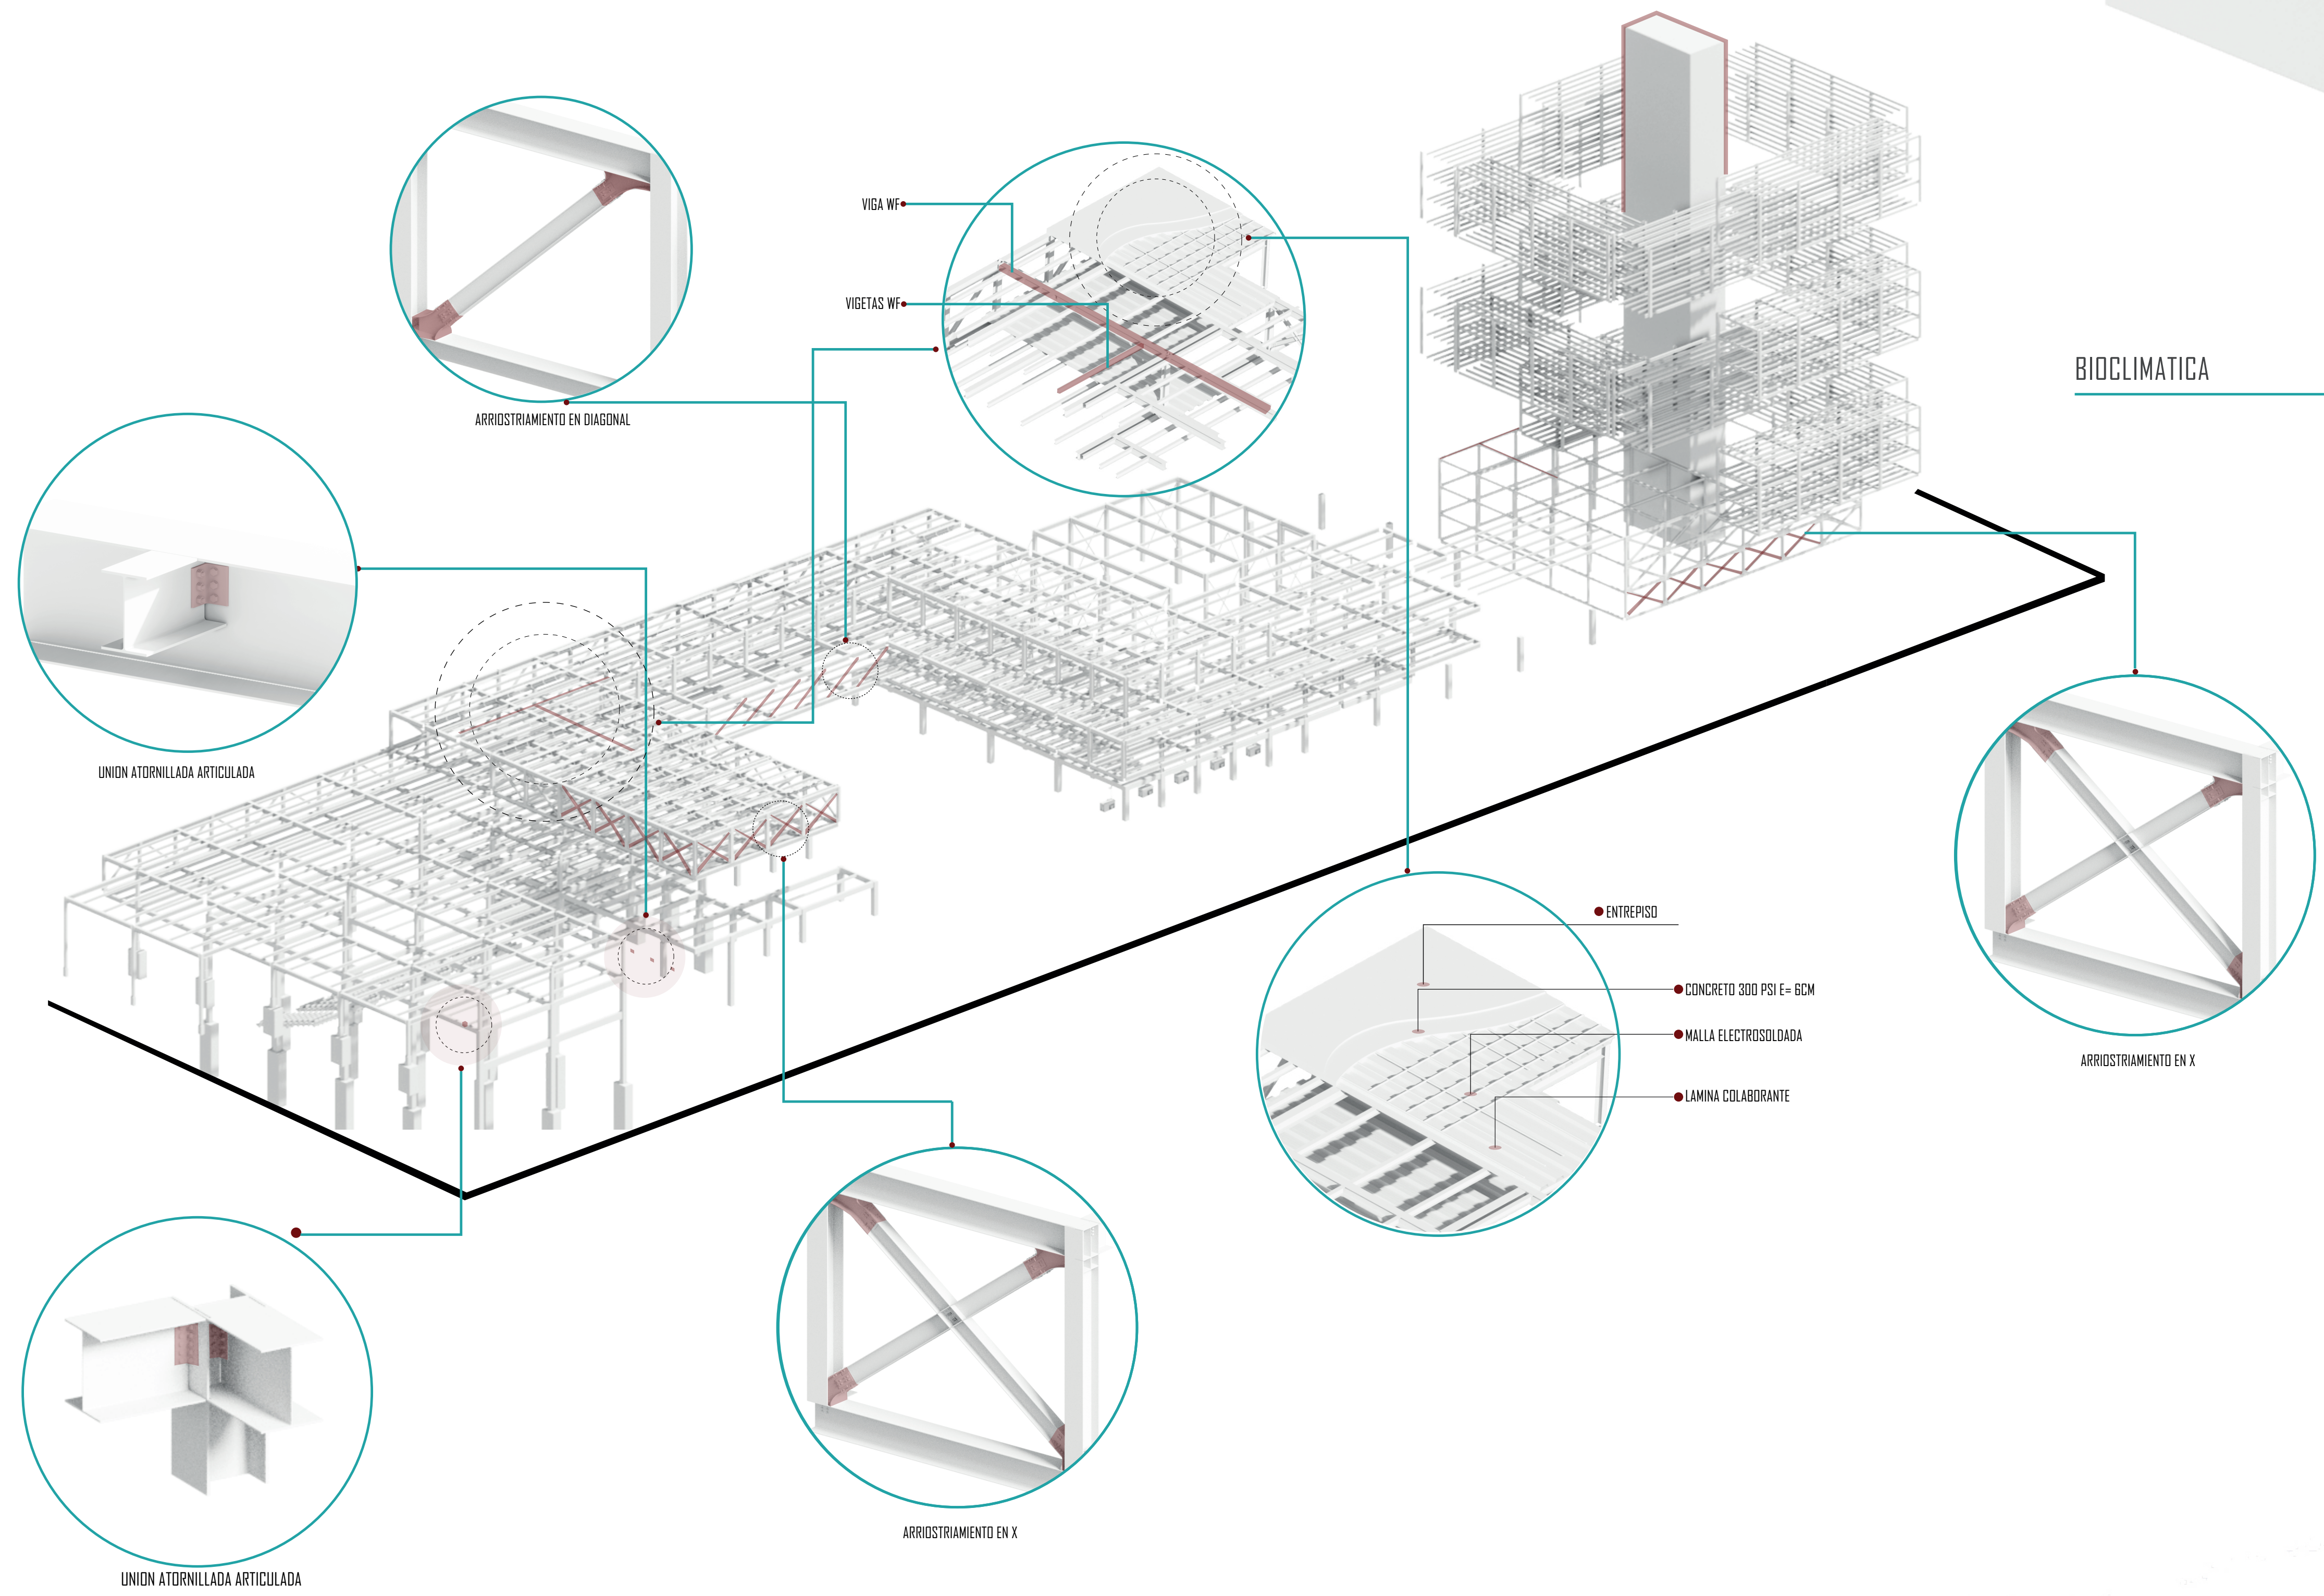

BIOCLIMATICA

