INAMARCA SIBATÉ

MARCO TEORICO

Hospital

- 1. Infraestructura en salud
- 2. Normativa complementaria
- 3. NRS 10

- O.D.S
- Función
- Arquitectura Hospitalaria
  - Biofilico
  - T. Color
  - Neuro arquitectura

MARCO CONCEPTUAL

Hospital

- Terapéutico
- Especialidad
- Confort

- POLIVALENCIA
  - Dinámico
  - Progresivo
- Humanización
  - Calidad Asistencial
  - Neuro Arquitectura
    - Fisiológicas
    - Socio Emocional
    - Cognitivas

SEMIÓTICA

Red	Especialidad	Finalidad	Usuario
Ministerio IPS EPS	Enfoque Conocimiento Diagnóstico	Infraestructura Polivalencia Humanización	Personal Paciente Familiares

REFERENTES

Referente proyectual - PMMT

P

Referente conceptual - BIG

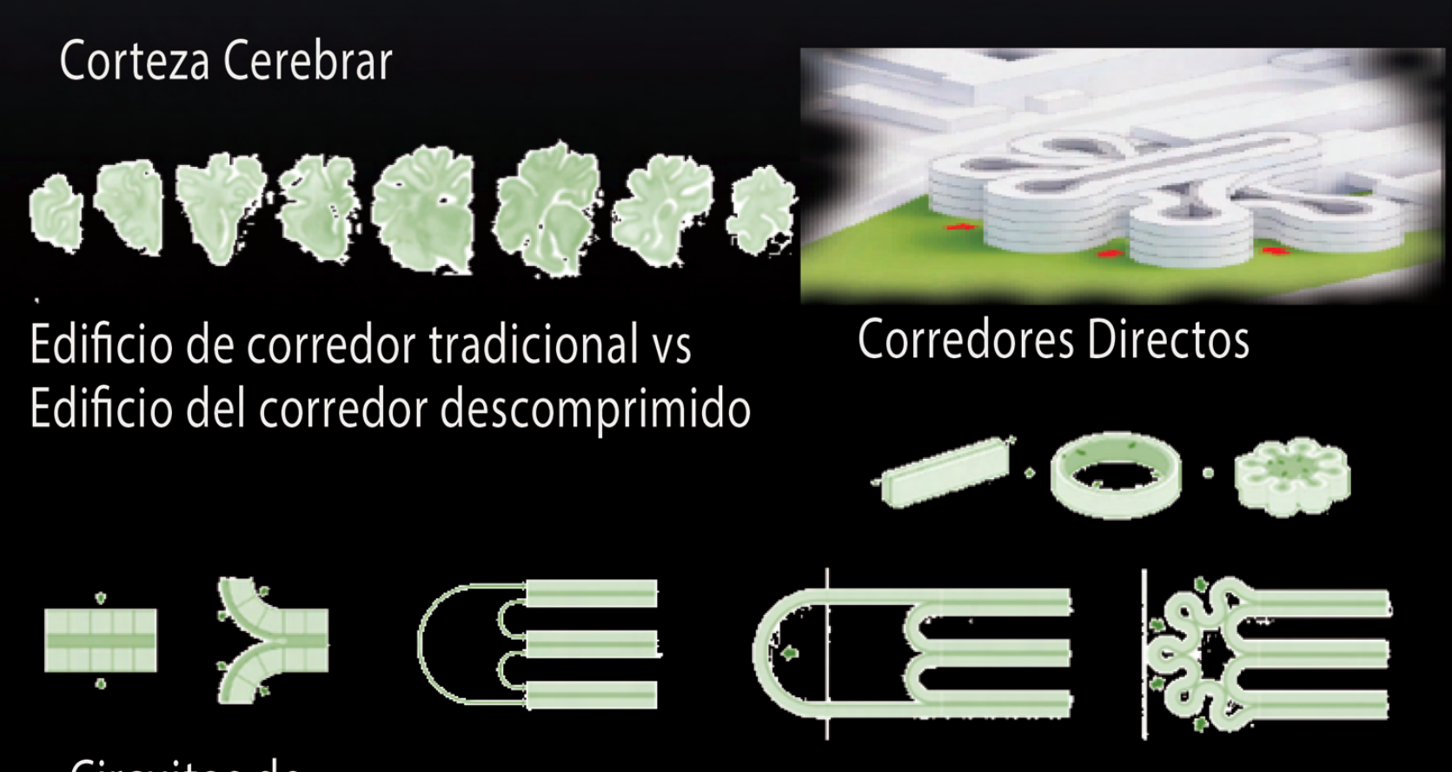
Corteza Cerebrar

Edificio de corredor tradicional vs
Edificio del corredor descomprimido

Corredores Directos

Circuitos de conectividad

Referente teorico - Ana Monbiedro

F

C

S

CARATERIZACIÓN

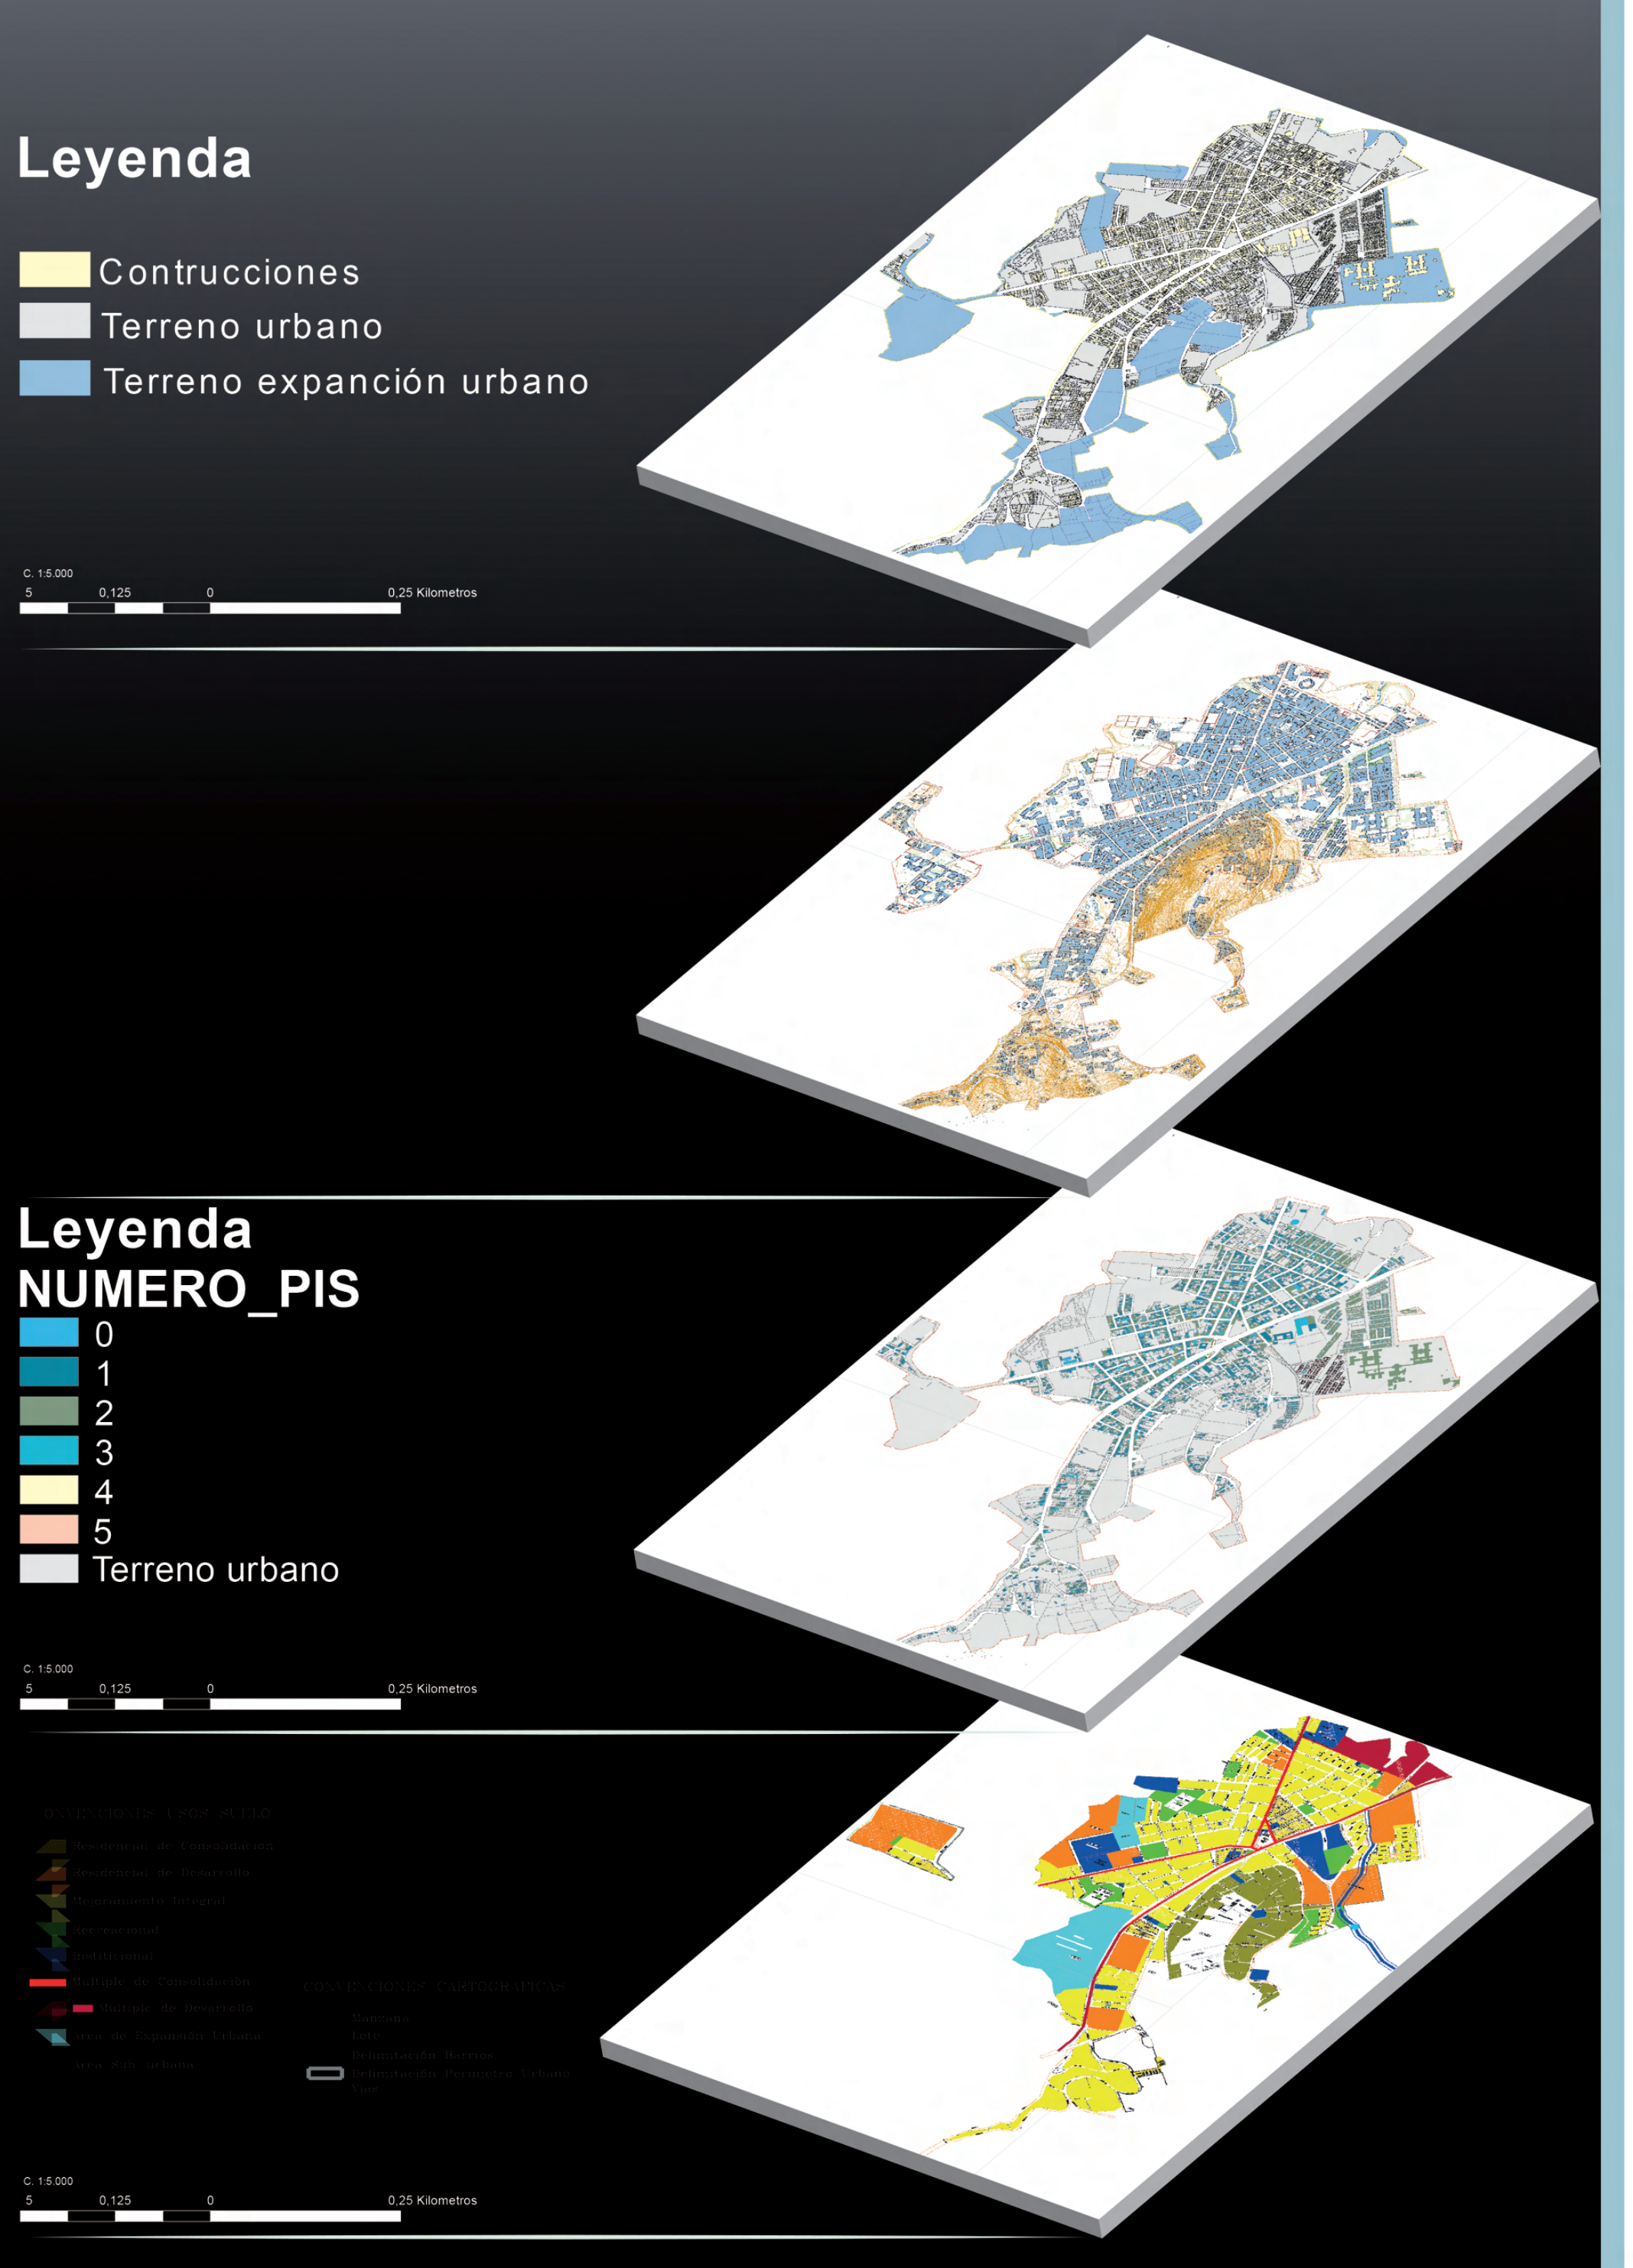
Leyenda

- 🟨 Contrucciones
- ⬜ Terreno urbano
- 🟦 Terreno expanción urbano

Leyenda
NUMERO_PIS

- 🟦 0
- 🟦 1
- 🟩 2
- 🟦 3
- 🟨 4
- 🟧 5
- ⬜ Terreno urbano

PROPUESTA ARQUITECTÓNICA

Isometría explotada

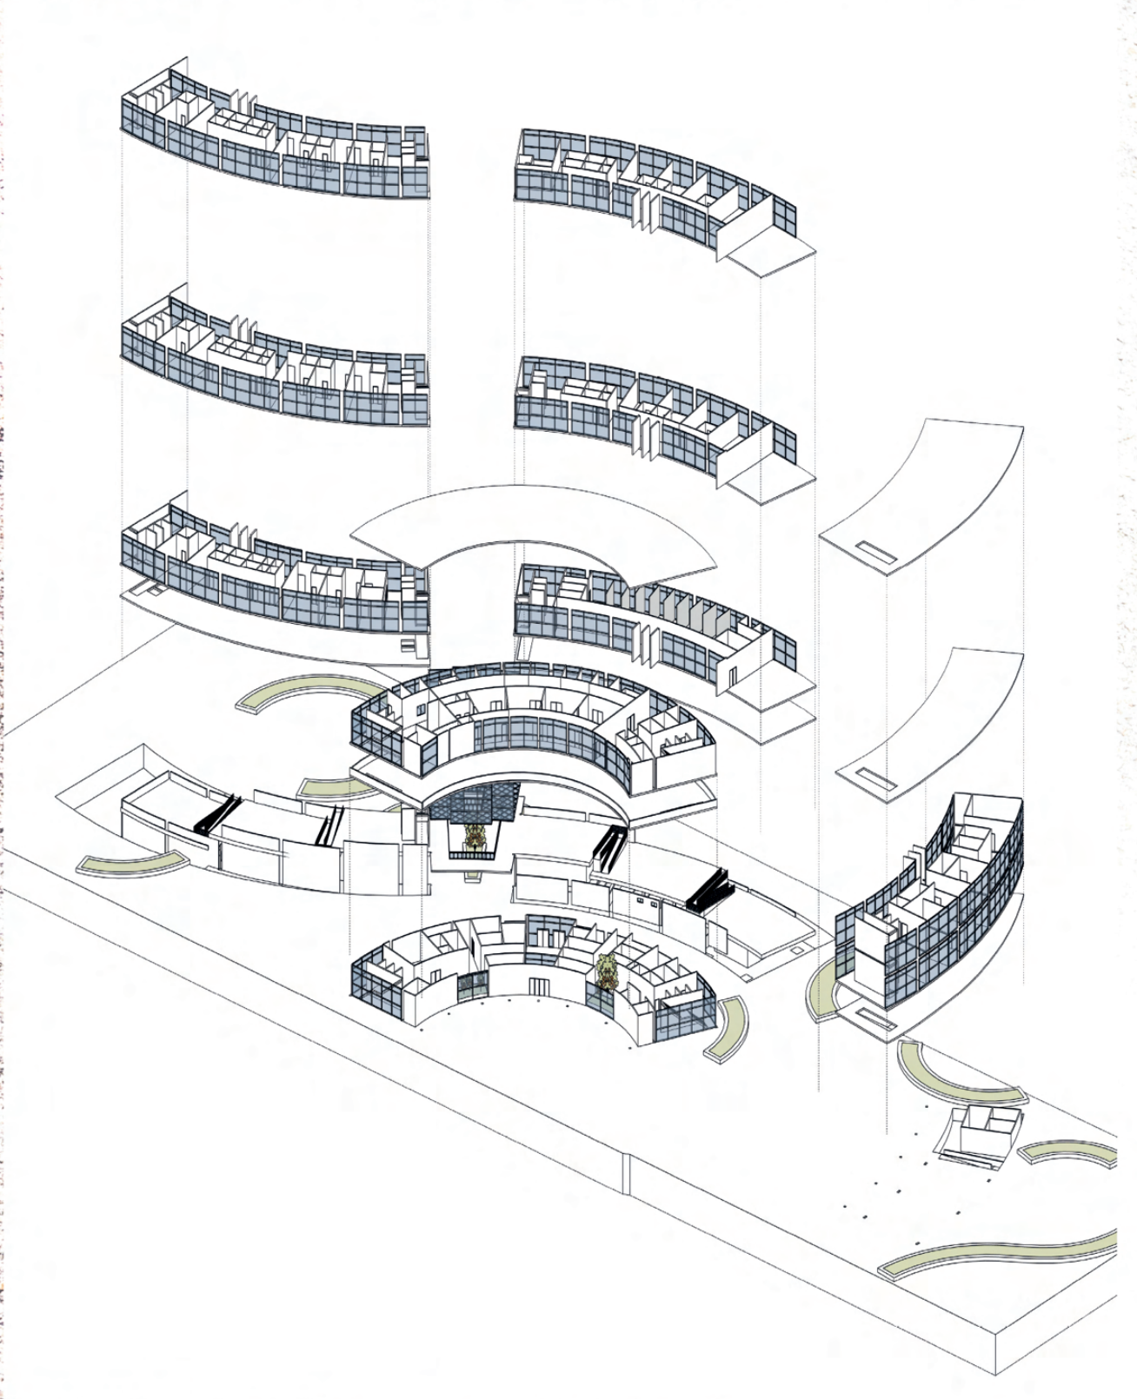

Estructura

La estructura del hospital consiste en un sistema aporticado compuesto por pórticos que brindan rigidez lateral y placas de concreto armado para la transmisión uniforme de cargas. La cimentación se basa en zapatas aisladas y escalonadas, diseñadas para distribuir las cargas verticales hacia el suelo de forma eficiente, adaptándose a las condiciones del terreno y garantizando esta

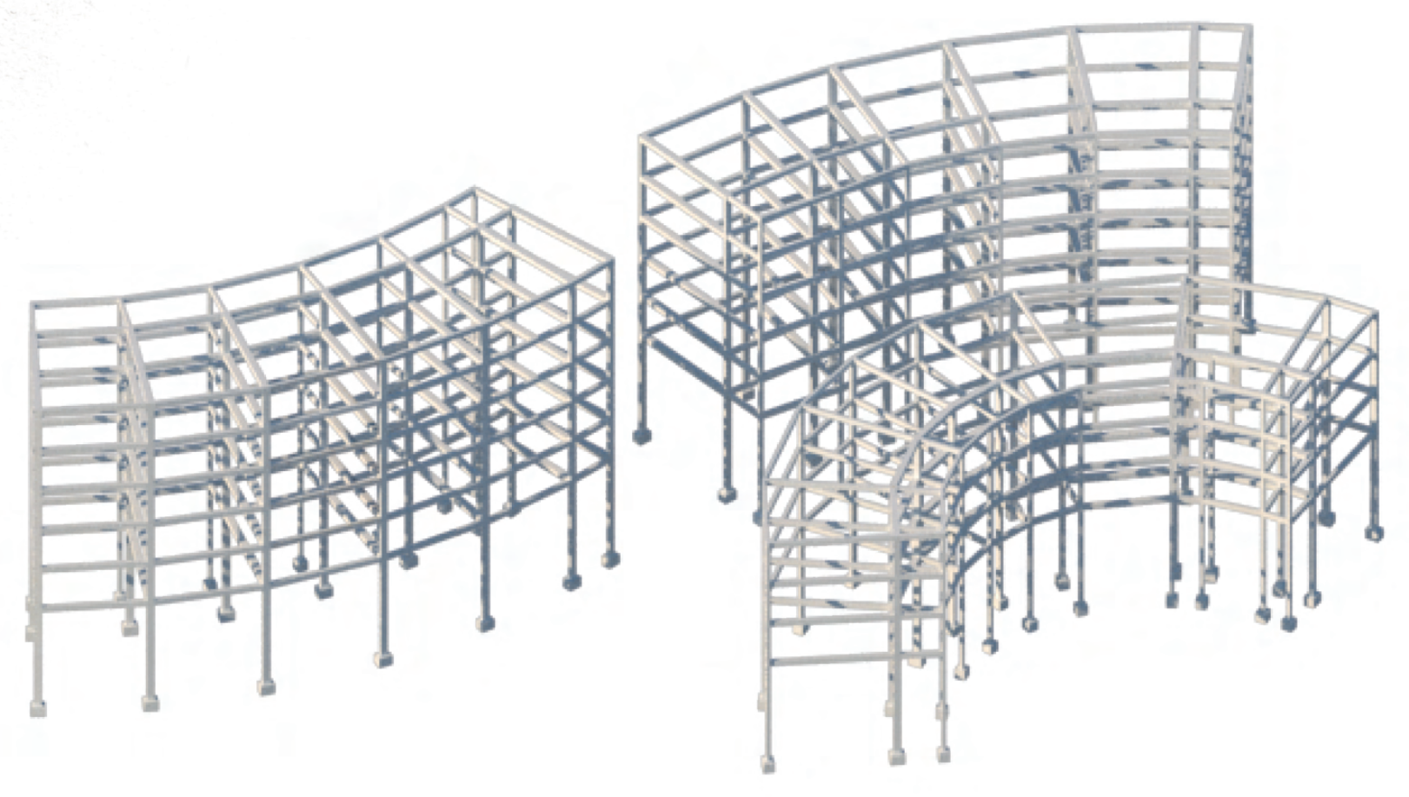

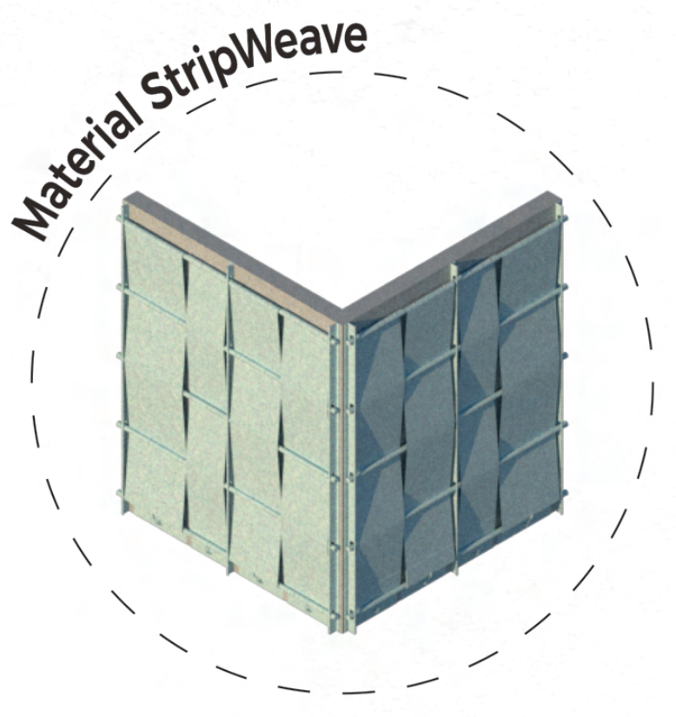

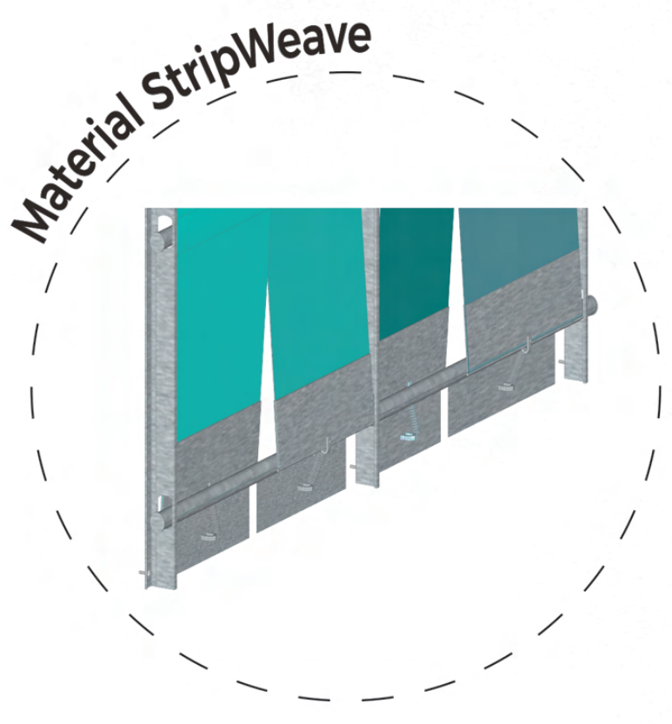

Planta primer piso

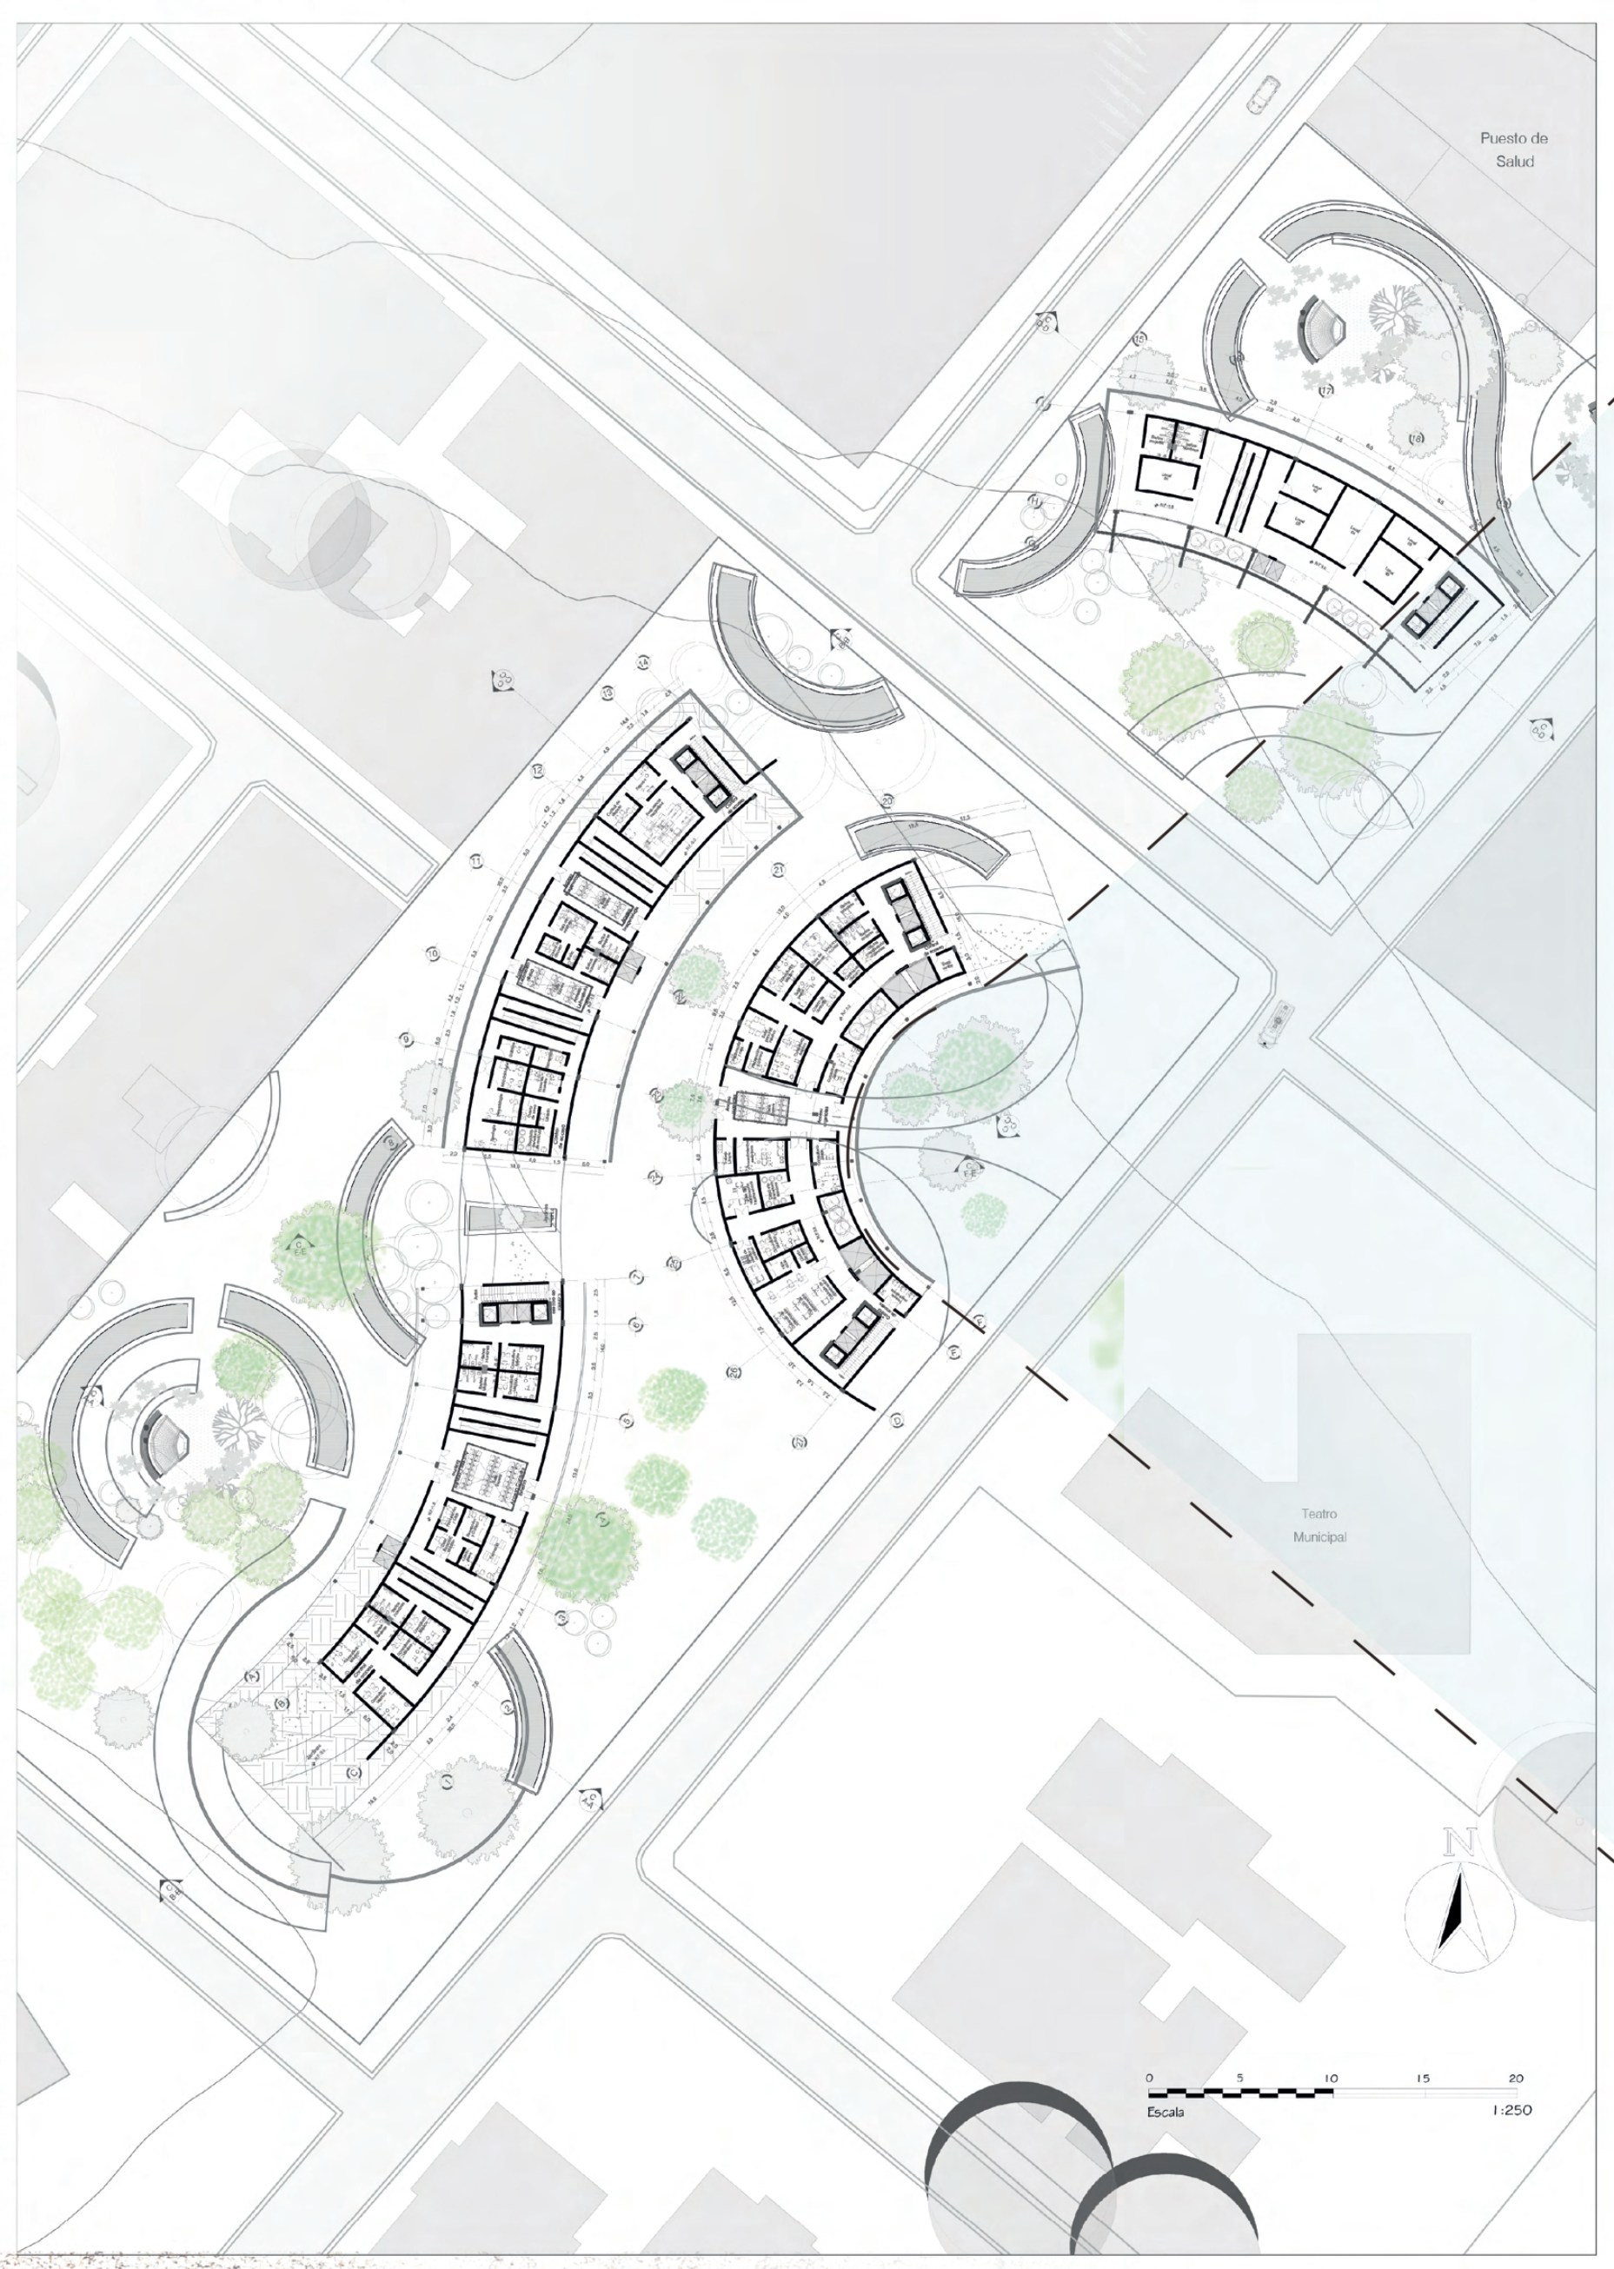

Planta primer piso

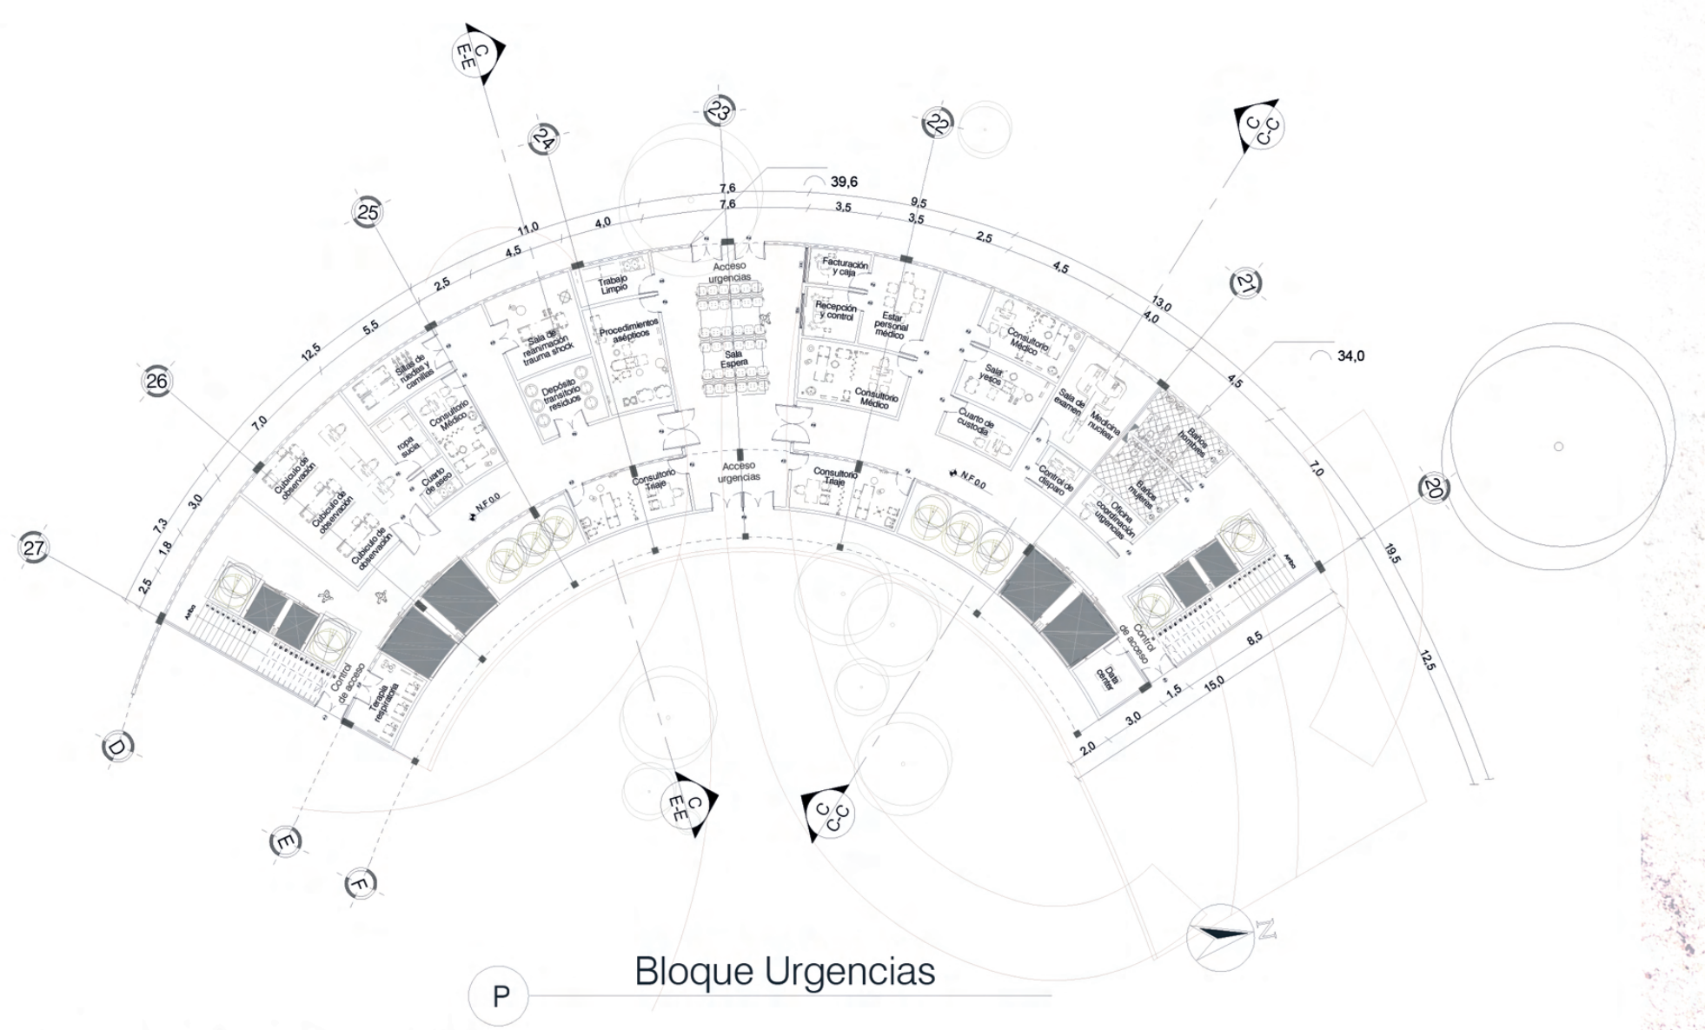

Planta segundo piso

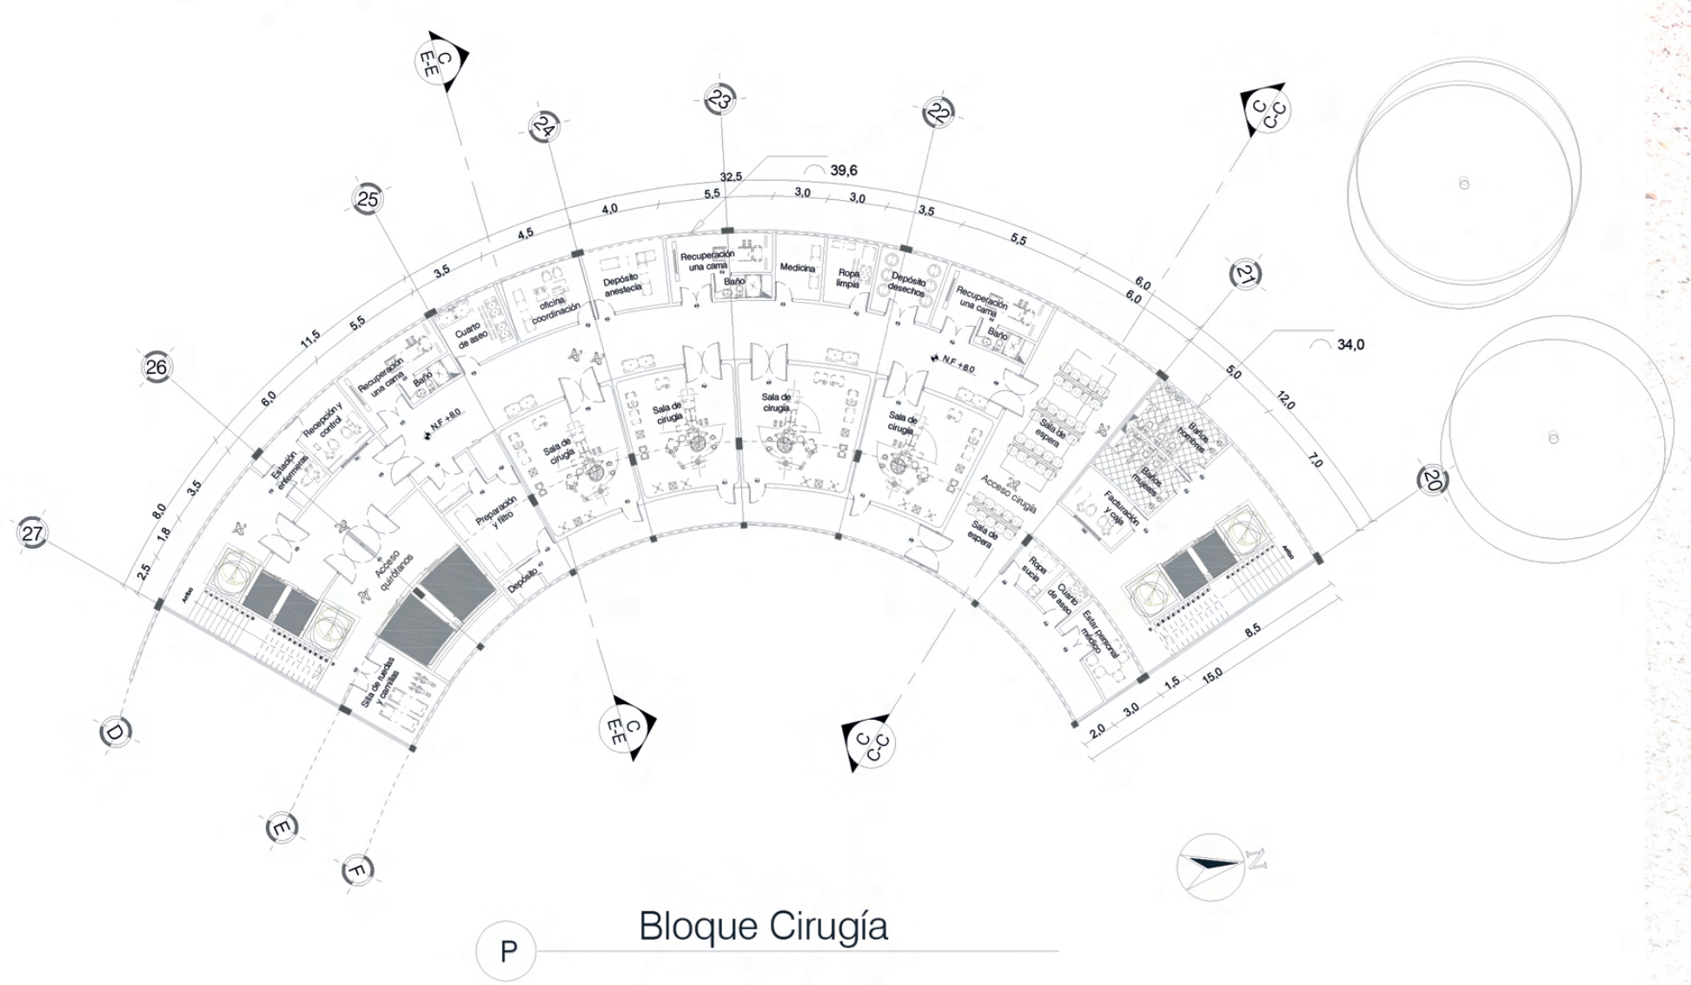

Sala de espera Piso traslucido

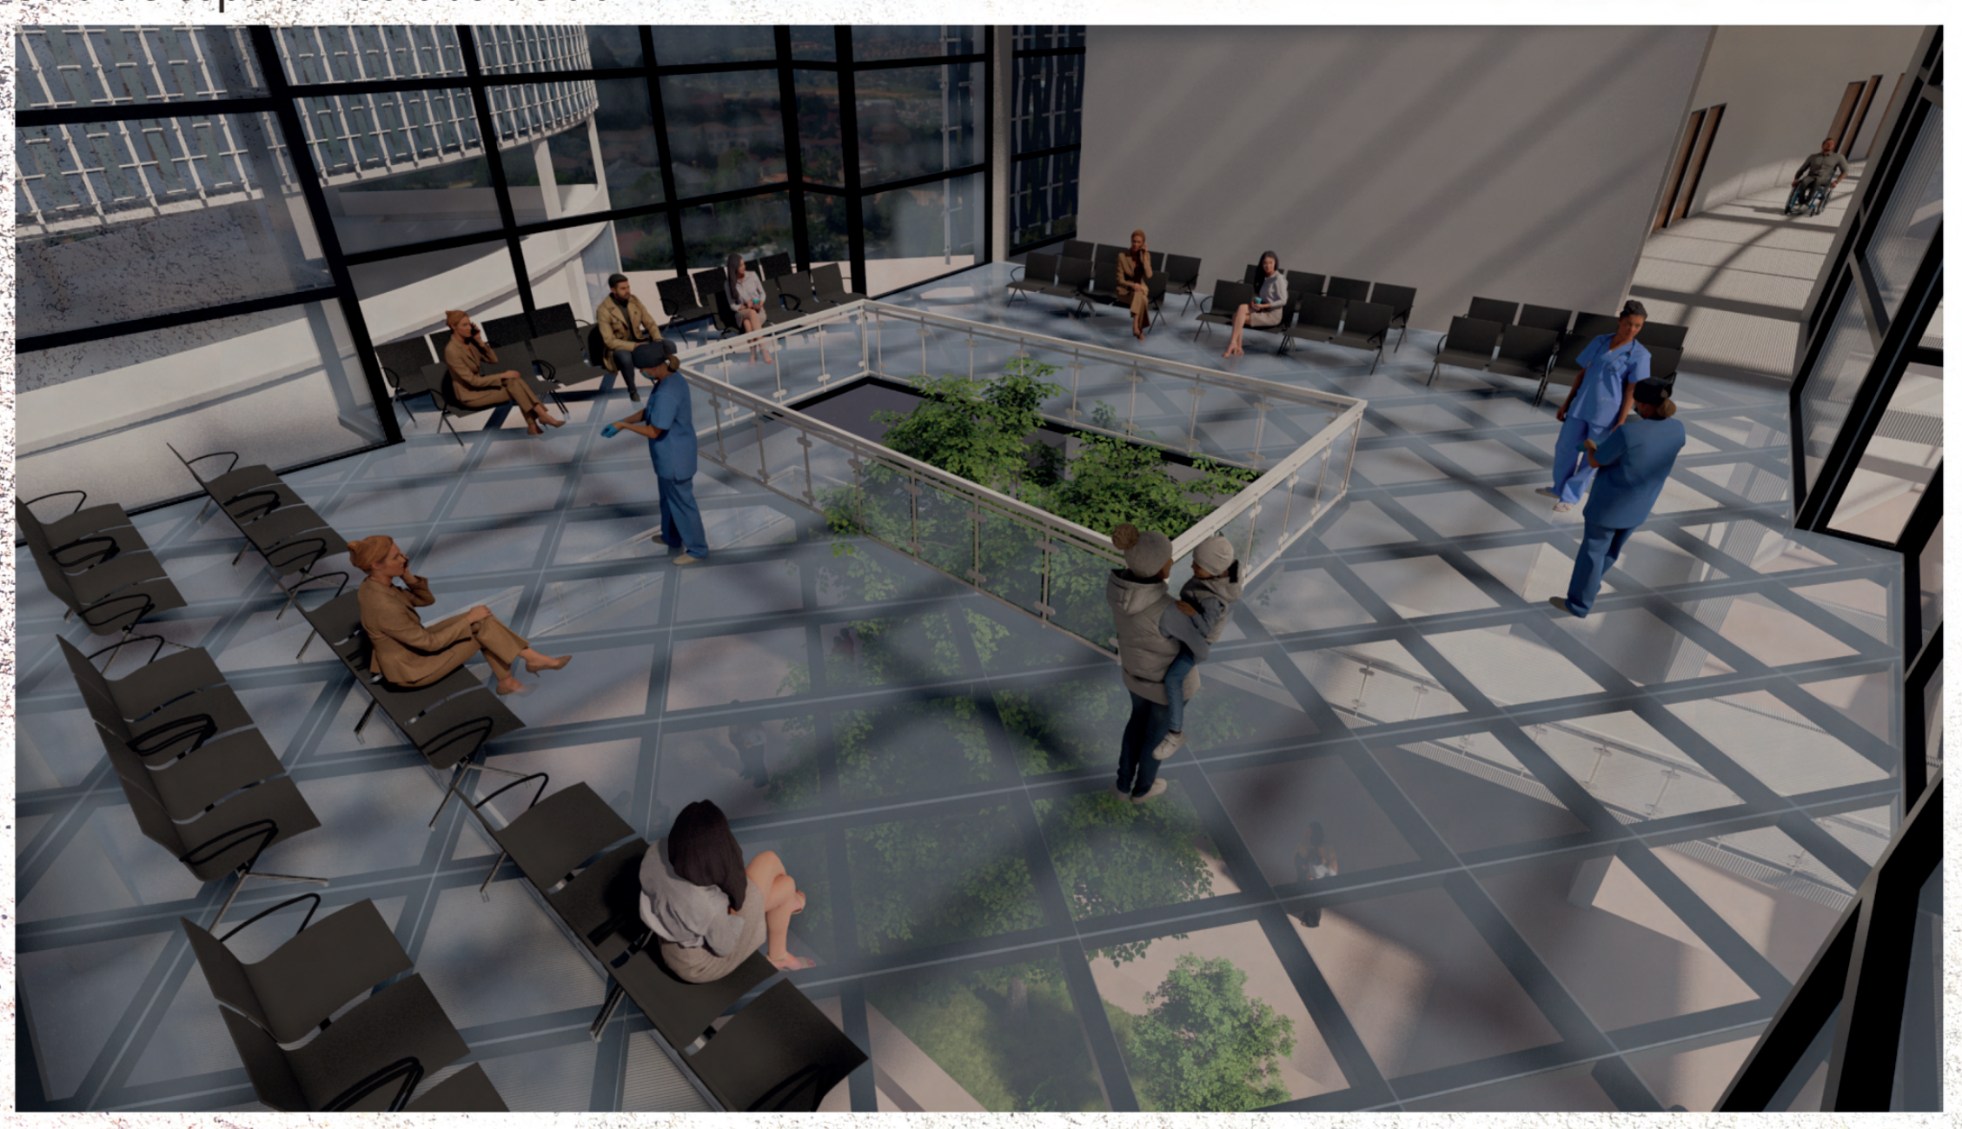

Consultorios - Material natural

Transición publico privado – zonas de ambientes

Caminos Cognitivos - Luz natural

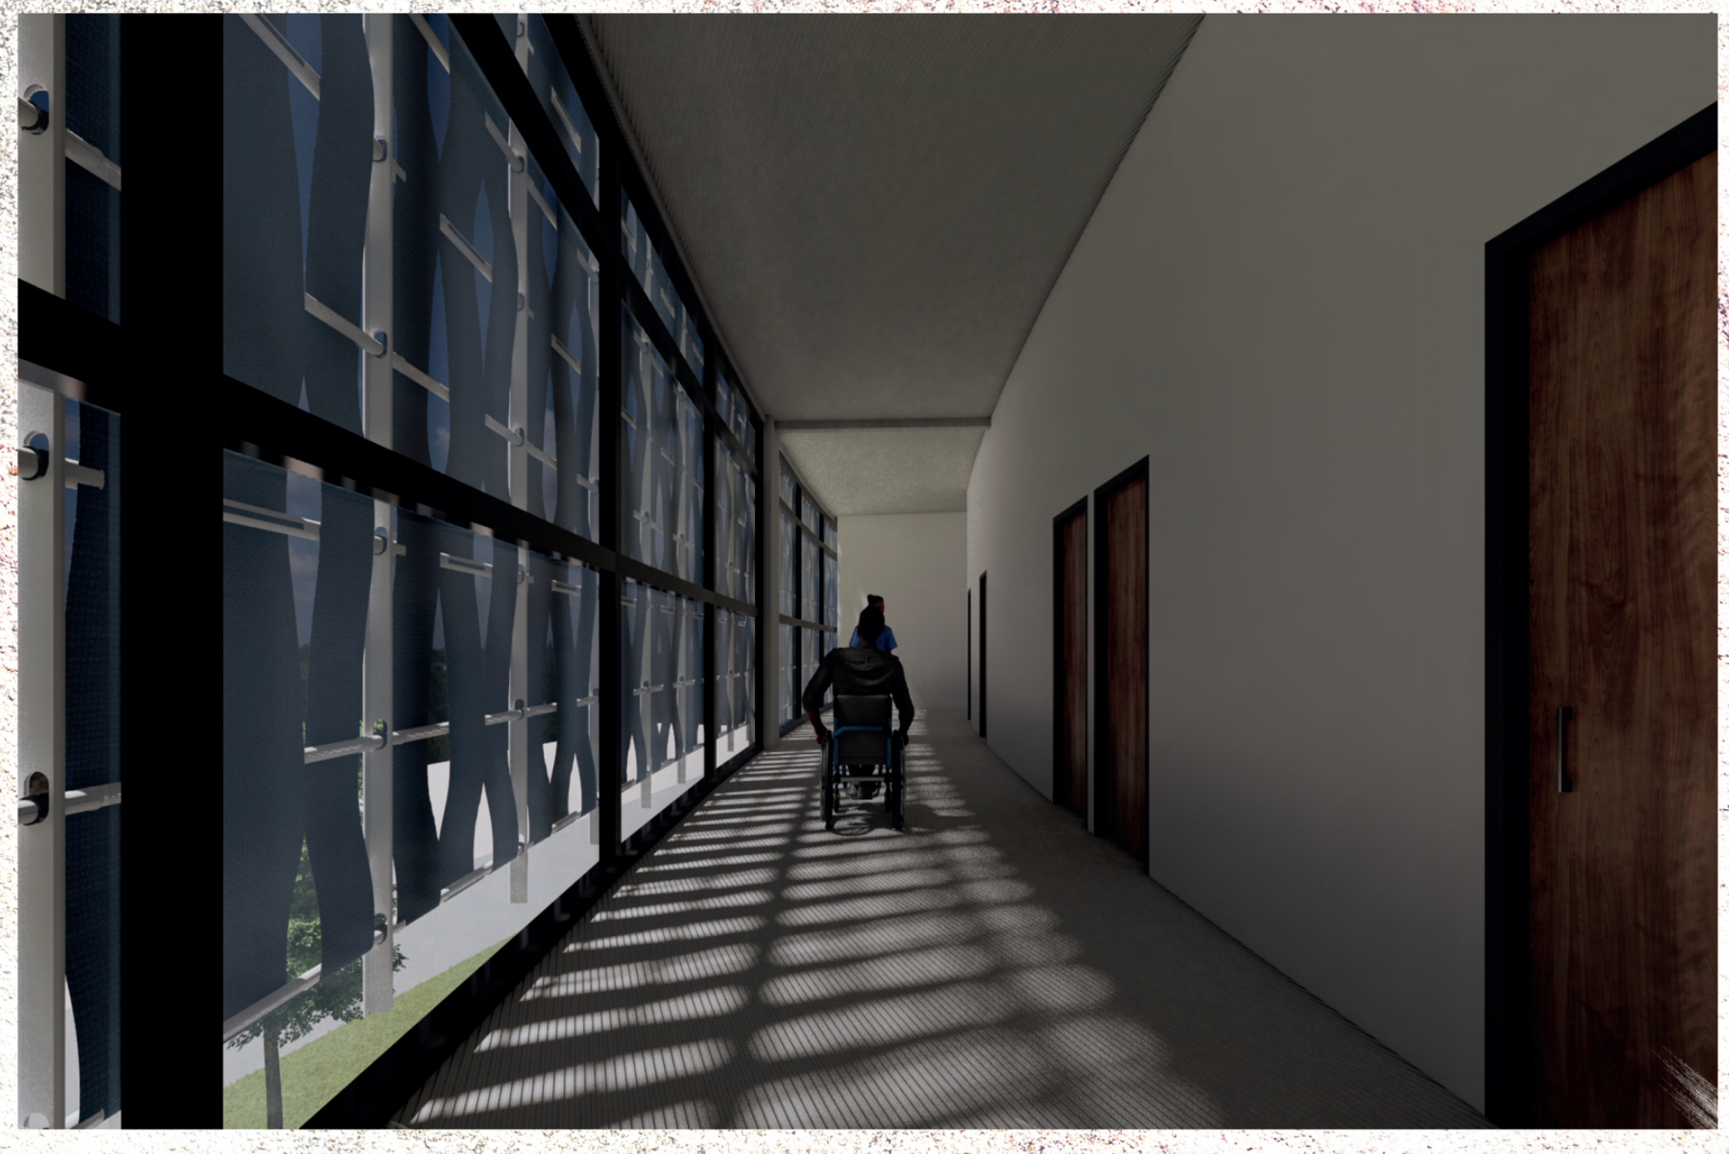

Zonificación

Grupos funcionales 1, 3

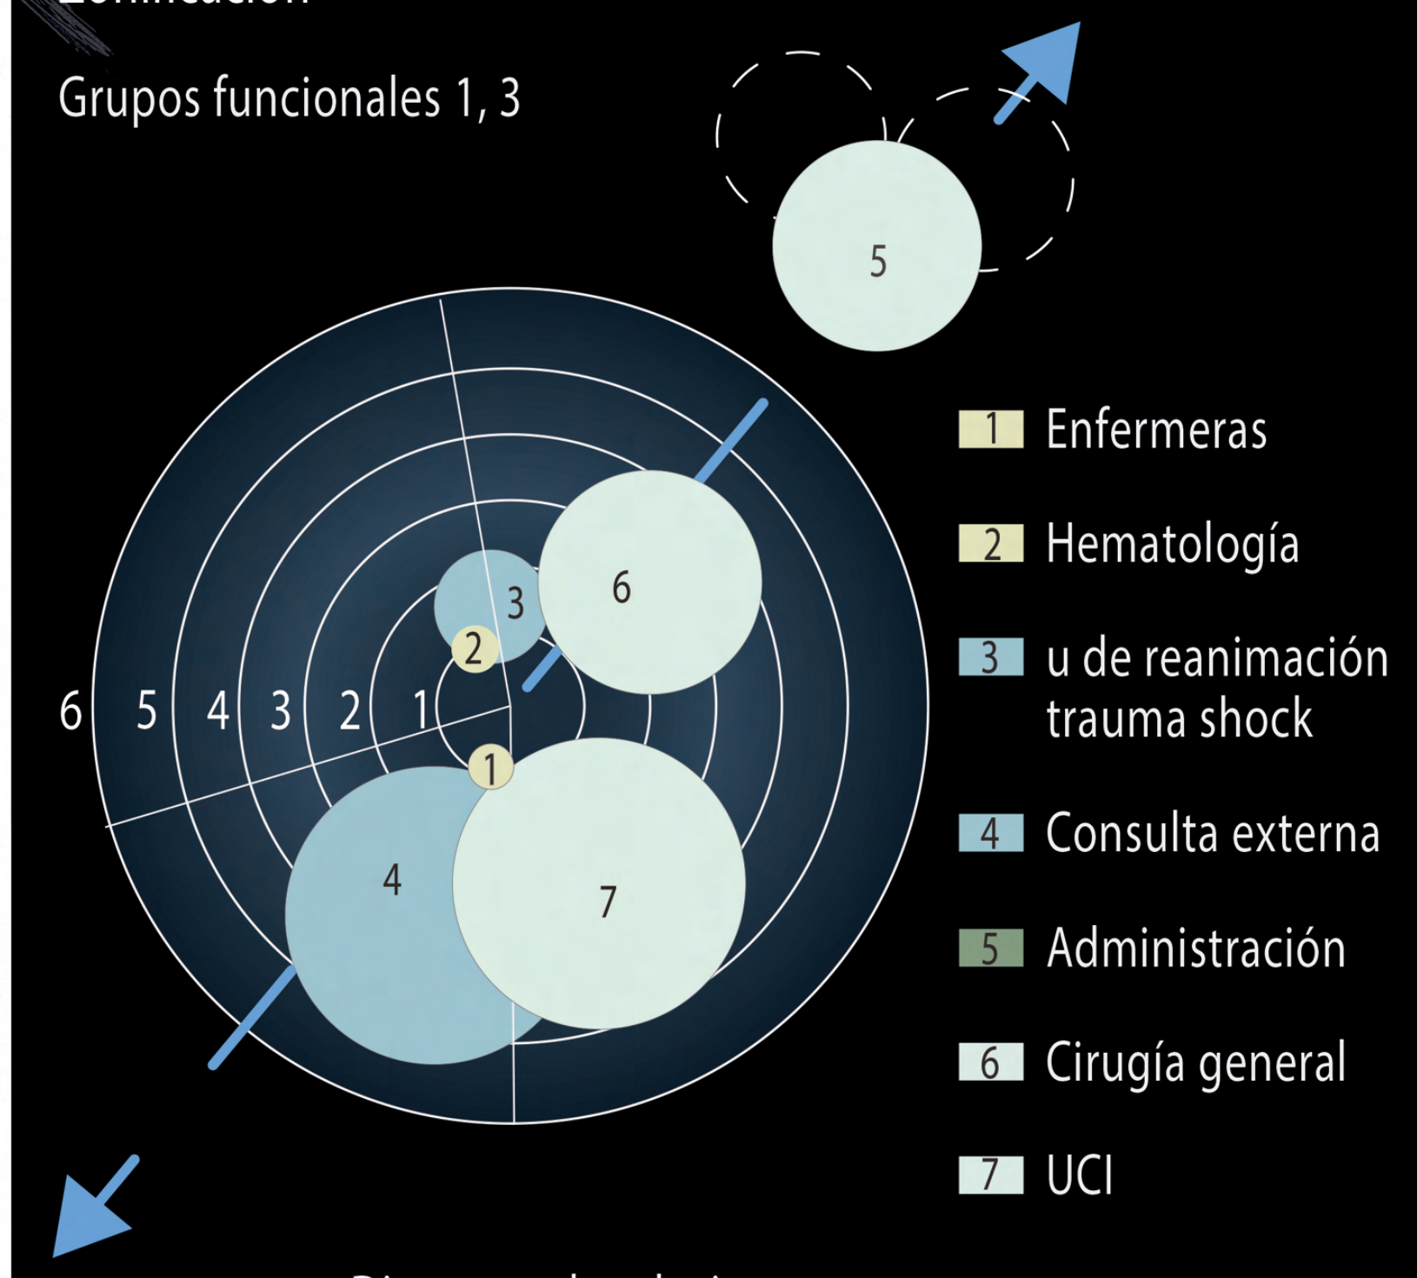

- 1 Enfermeras
- 2 Hematología
- 3 u de reanimación trauma shock
- 4 Consulta externa
- 5 Administración
- 6 Cirugía general
- 7 UCI

Diagrama de relaciones

Relaciones necesarias ——— Relaciones deseables – – –

Grupos funcionales 4, 5

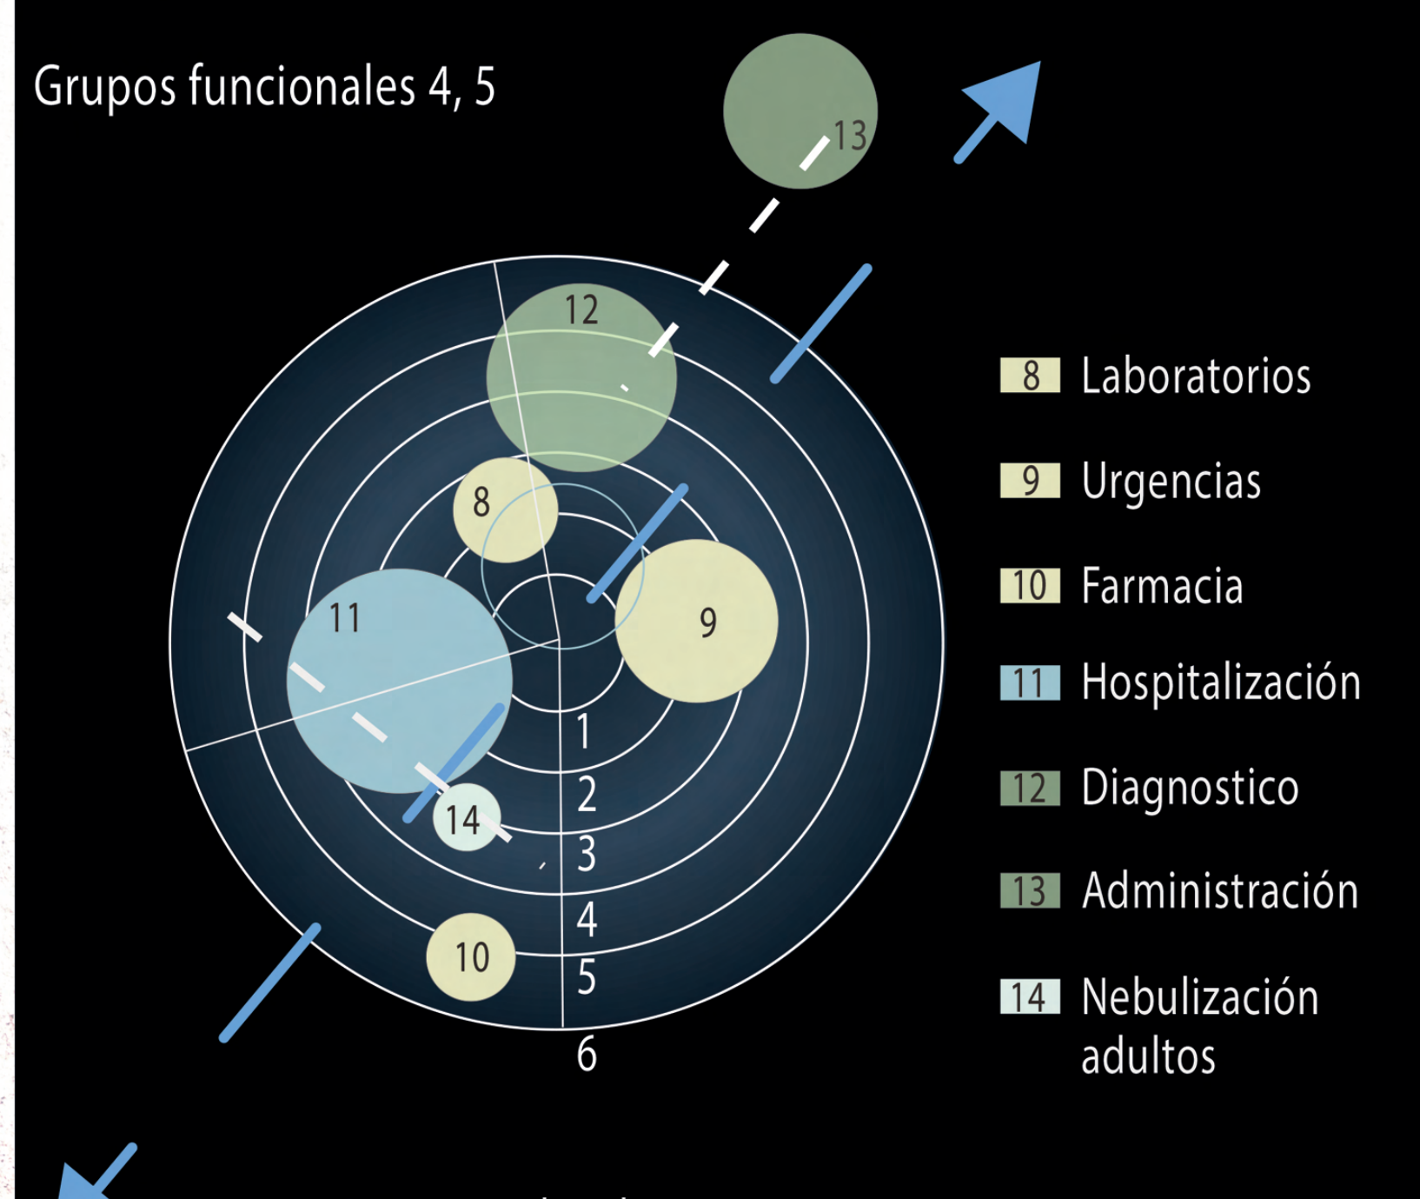

- 8 Laboratorios
- 9 Urgencias
- 10 Farmacia
- 11 Hospitalización
- 12 Diagnostico
- 13 Administración
- 14 Nebulización adultos

Diagrama de relaciones

Relaciones necesarias ——— Relaciones deseables – – –

Matriz de necesidades

(4) Relacion Necesaria; (2) Relacion Deseable

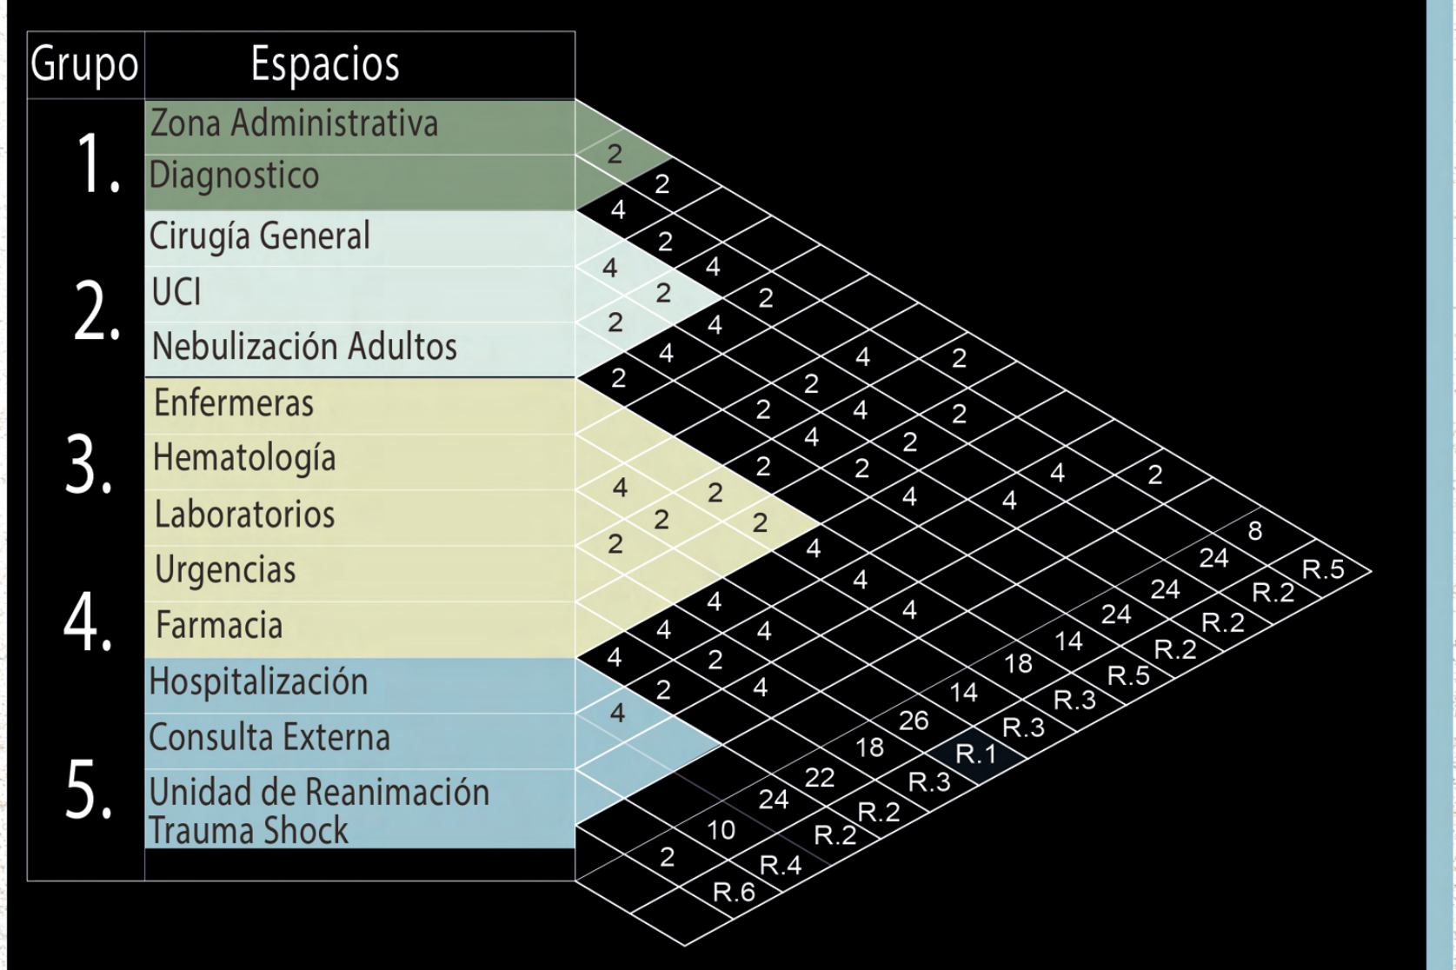

Grupo	Espacios
1.	Zona Administrativa Diagnostico
2.	Cirugía General UCI Nebulización Adultos
3.	Enfermeras Hematología Laboratorios
4.	Urgencias Farmacia
5.	Hospitalización Consulta Externa Unidad de Reanimación Trauma Shock

R.1
R.2
R.3
R.4
R.5
R.6

- 🟡 Ventilación natural
- ⚪ Ventilación mecánica
- 🔵 Iluminación natural
- 🟢 Ruido

Programa medico arquitectónico

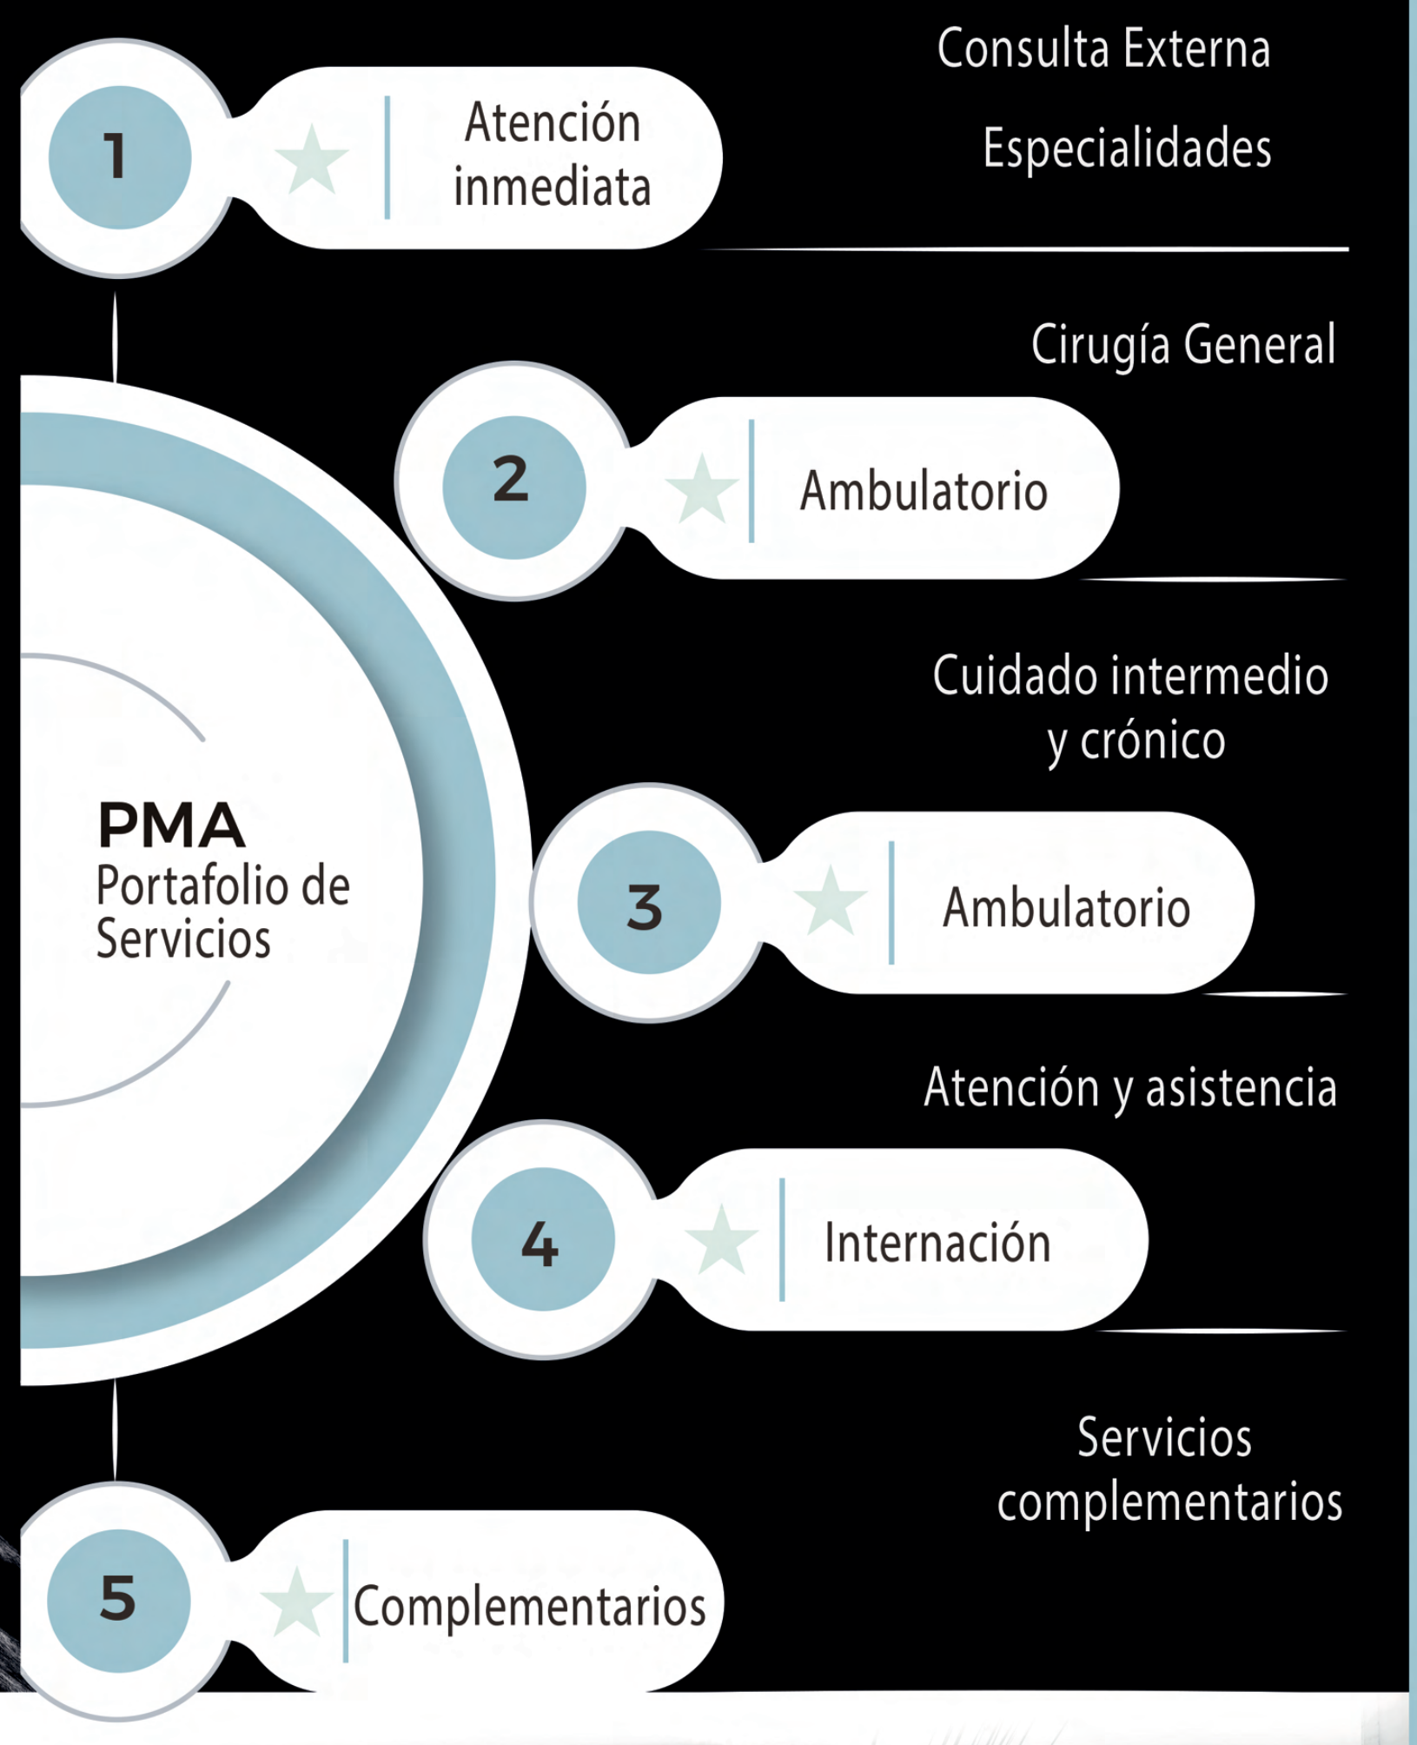

PMA
Portafolio de Servicios

1. Atención inmediata — Consulta Especialistas, Consulta Externa, Especialidades
2. Ambulatorio — Cirugía General
3. Ambulatorio — Cuidado intermedio y crónico
4. Internación — Atención y asistencia
5. Complementarios — Servicios complementarios

BIENVENIDOS
Centro de Salud SIBATÉ