
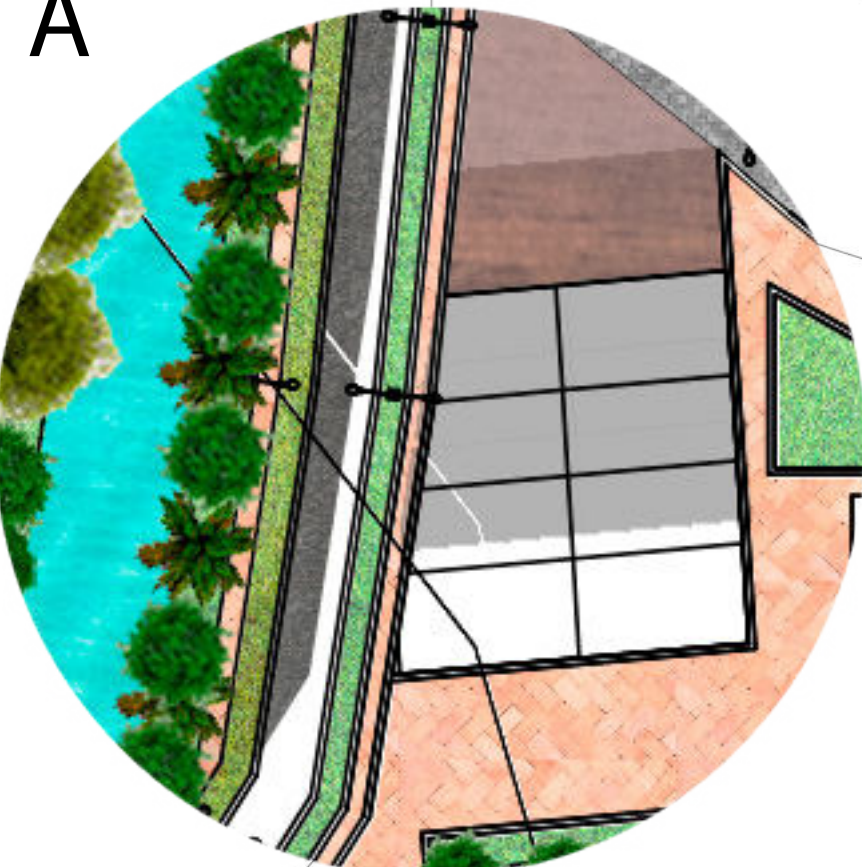
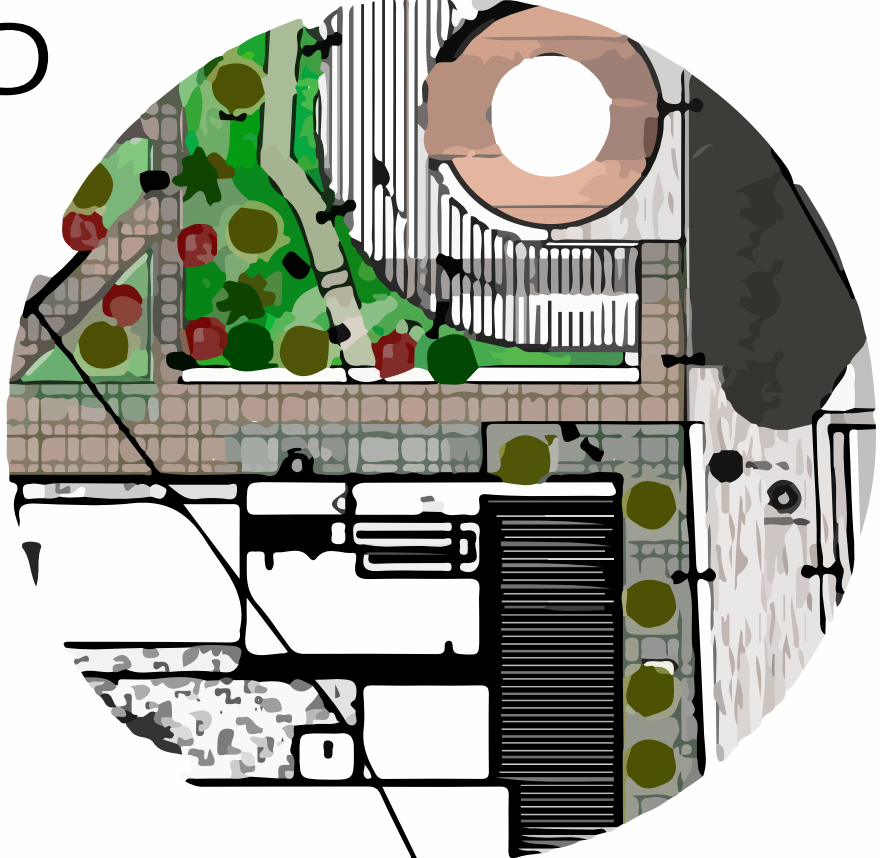
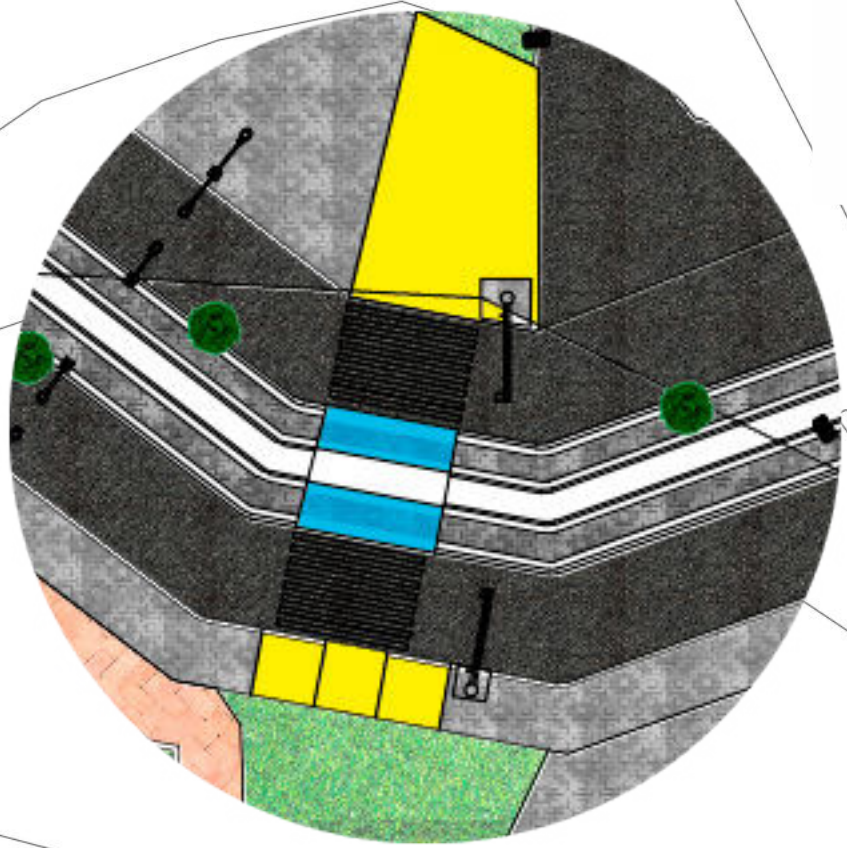


| TIPO INTERVENCION            | AREA        |
|------------------------------|-------------|
| EQUIPAMIENTO                 | 8661.91 M2  |
| TIPO INTERVENCION            | AREA        |
| MEJORAMIENTO ESPACIO PUBLICO | 31361.78M2  |
| TIPO INTERVENCION            | AREA        |
| PLAZAS                       | 20615.85 M2 |
| TIPO INTERVENCION            | AREA        |
| ZONA VERDE                   | 1732.16 M2  |
| TIPO INTERVENCION            | AREA        |
| PARQUE                       | 1732.16 M2  |
| TIPO INTERVENCION            | AREA        |
| PILONAS                      | 91.00 M2    |

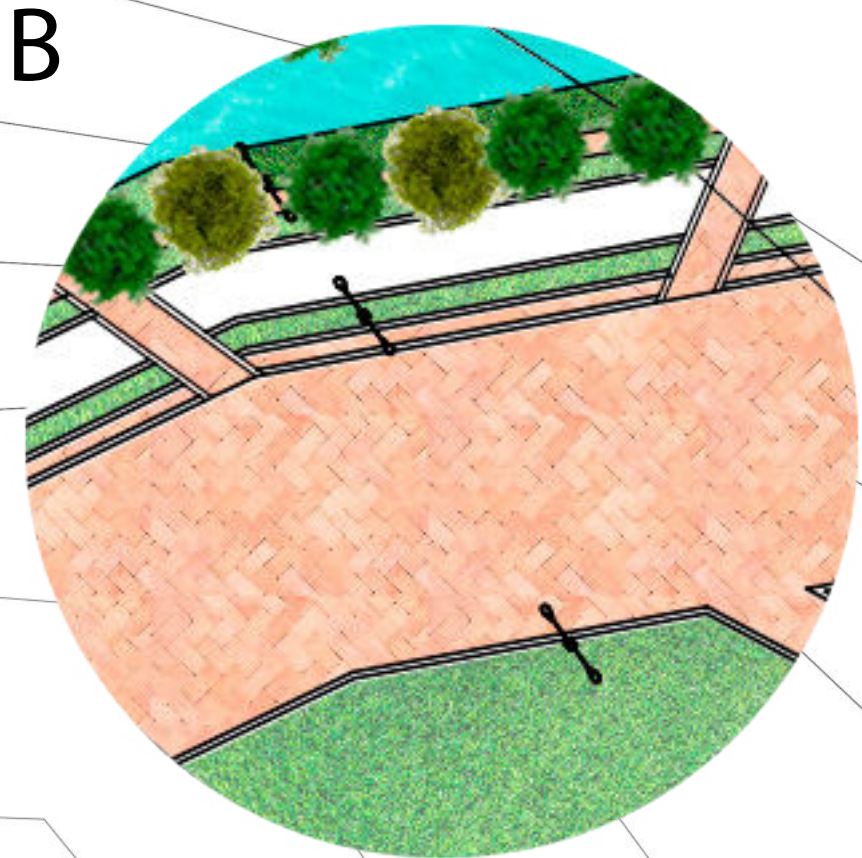

FE  
30

5

N. VINCULO

500-n

N. ONYLA

NO. 500

PROYECTO

TERRANUEVA

DISEÑO URBANO

CIUDADELA SUCRE SOACHA, CUNDINAMARCA

COD: 1024570296

COD: 1014292354

CONVENCIONES:

■ ZONAS VERDES.

■ LAGUNA

■ QUEBRADA

■ PARQUES.

■ PLAZAS.

■ VIA.

■ EQUIPAMIENTOS.

■ CICLORUTA.

■ BPEATONAL.

■ VIVIENDAS.

MATERIALES

COLABORADORES

EQUIPO DE LEVANTAMIENTO

DIGITALIZACION:

COD: 1024570296

COD: 1014292354

PLANOS DE REFERENCIA

Plano N° 5

ARCHIVOS DE REFERENCIA

Plano N° 5

MANZANA CATASTRAL

PROPIETARIO

DATOS ADICIONALES

ARQUITECTO TUTOR

MODIFICACIONES

OBSERVACIONES

CONTIENE:

PLANO DE ESPACIO PUBLICO.

ESCALA:

1:2000

FECHA:

06 12 2019

ARCHIVO:

DWG

FIRMA ARQUITECTO

DIBUJO:

ELABORACION:

REVISION:

PLANO N°

5

U-005

DE:

34