

CONVENCIONES.

	Indicador del norte
	Nomenclatura del plano
	HOSPITAL
	SERVICIOS
	EMPRESAS
	VIVIENDA DE INTERES SOCIAL (VIS)
	INSTITUCIONAL

PROFESOR:
ARQ. MARIO GUITIERREZ

ESTUDIANTES:
KATHERIN MARTINEZ
CINDY VERGARA

CODIGO: 20009 | 1381
CODIGO: 20009 | 1327

CONTIENE:

PLAN MAESTRO
VARIABLES
USOS DEL SUELO
MOVILIDAD
CONCENTRACIONES
EQUIPAMIENTOS

OBSERVACIONES

LOCALIZACION:
BOGOTÁ D.C.
LOCALIDAD 13 TEUSAQUILLO
BARRIO EL SALITRE
CARRERA 60 N. 44B- 21



ESCALA: 1:2000
FECHA: 03_06_2014


ARCHIVO:
U3 PLANO DEL PLAN MAESTRO PDF.

REVISION: PLANO N° U3 PLANCHA N° 003 DE 036



U3 PLANO DEL PLAN MAESTRO
ESCALA: 2000

VARIABLES PLAN MAESTRO

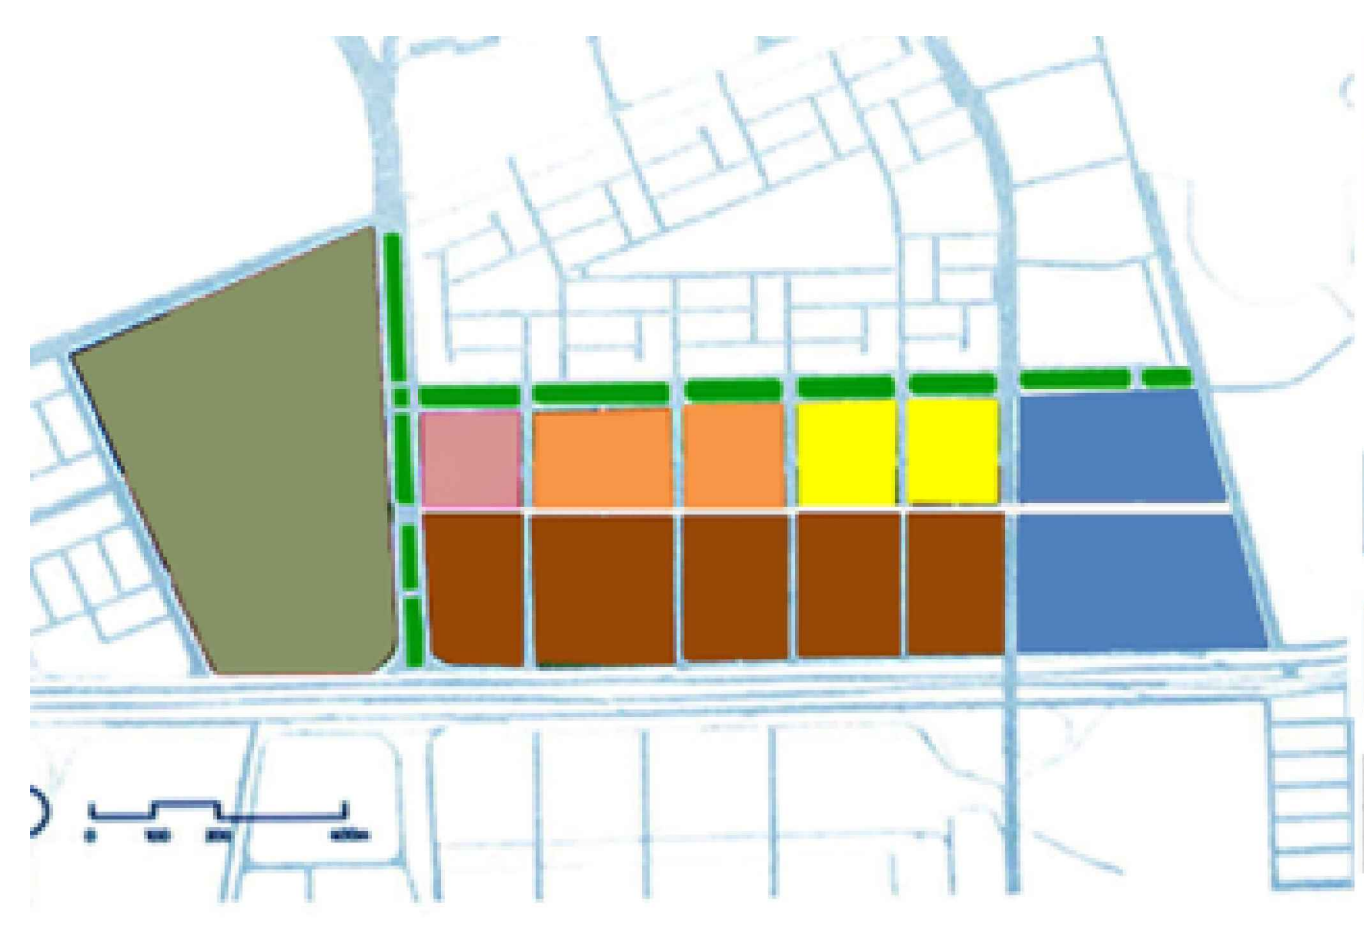

USOS DEL SUELO


	Cetro Civico
	Hospital
	Servicios
	Empresarial
	Vivenda de Interes social (vis)
	Institucional



MOVILIDAD

RED MOVILIDAD

	Via Primaria
	Via Secundaria
	Via Local
	Via Peatonal

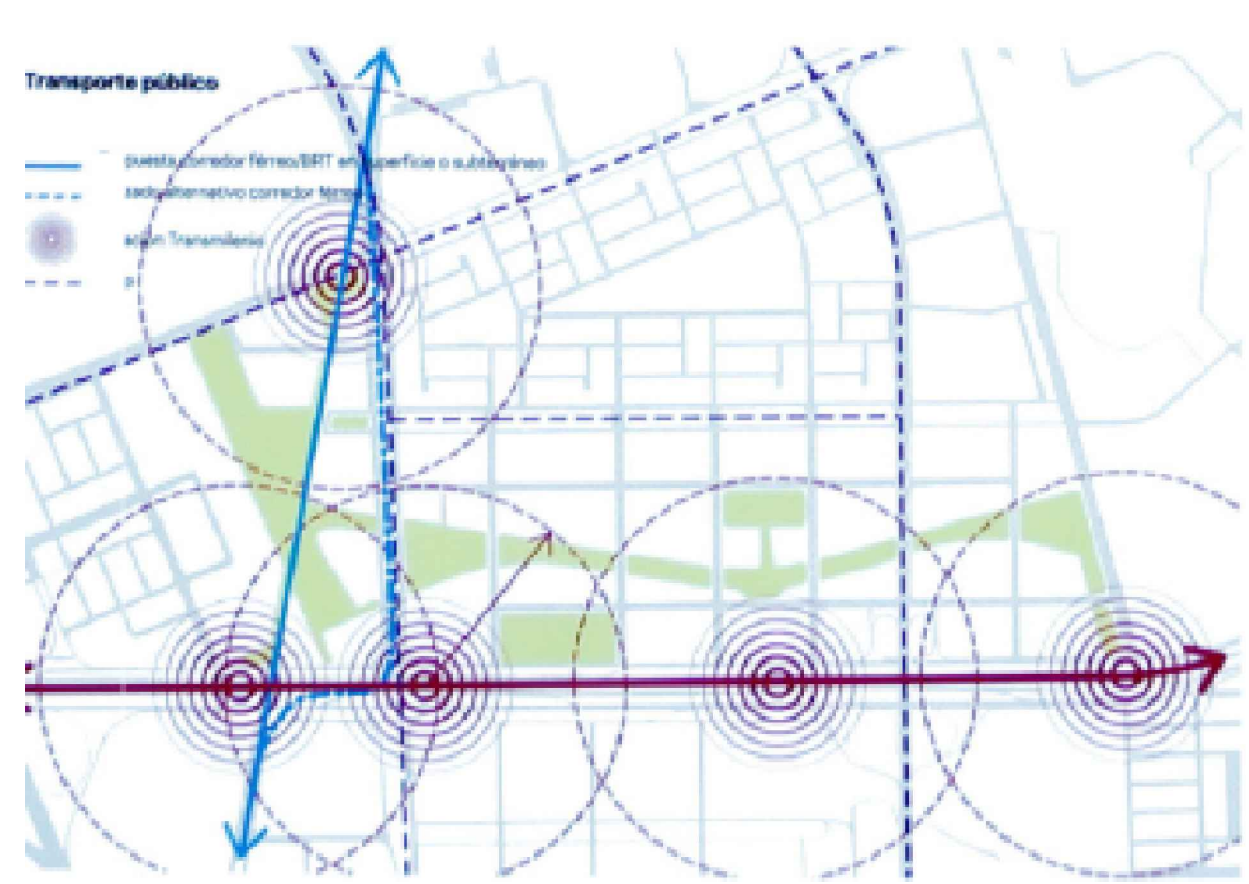

CONCENTRACIONES - TRANSPORTE PUBLICO

RED MOVILIDAD

	Corredor
	Ferreo
	Transmilenio
	Puntos de Encuentro
	Sitp