




PLANTA MIRADOR - TELEFÉRICO

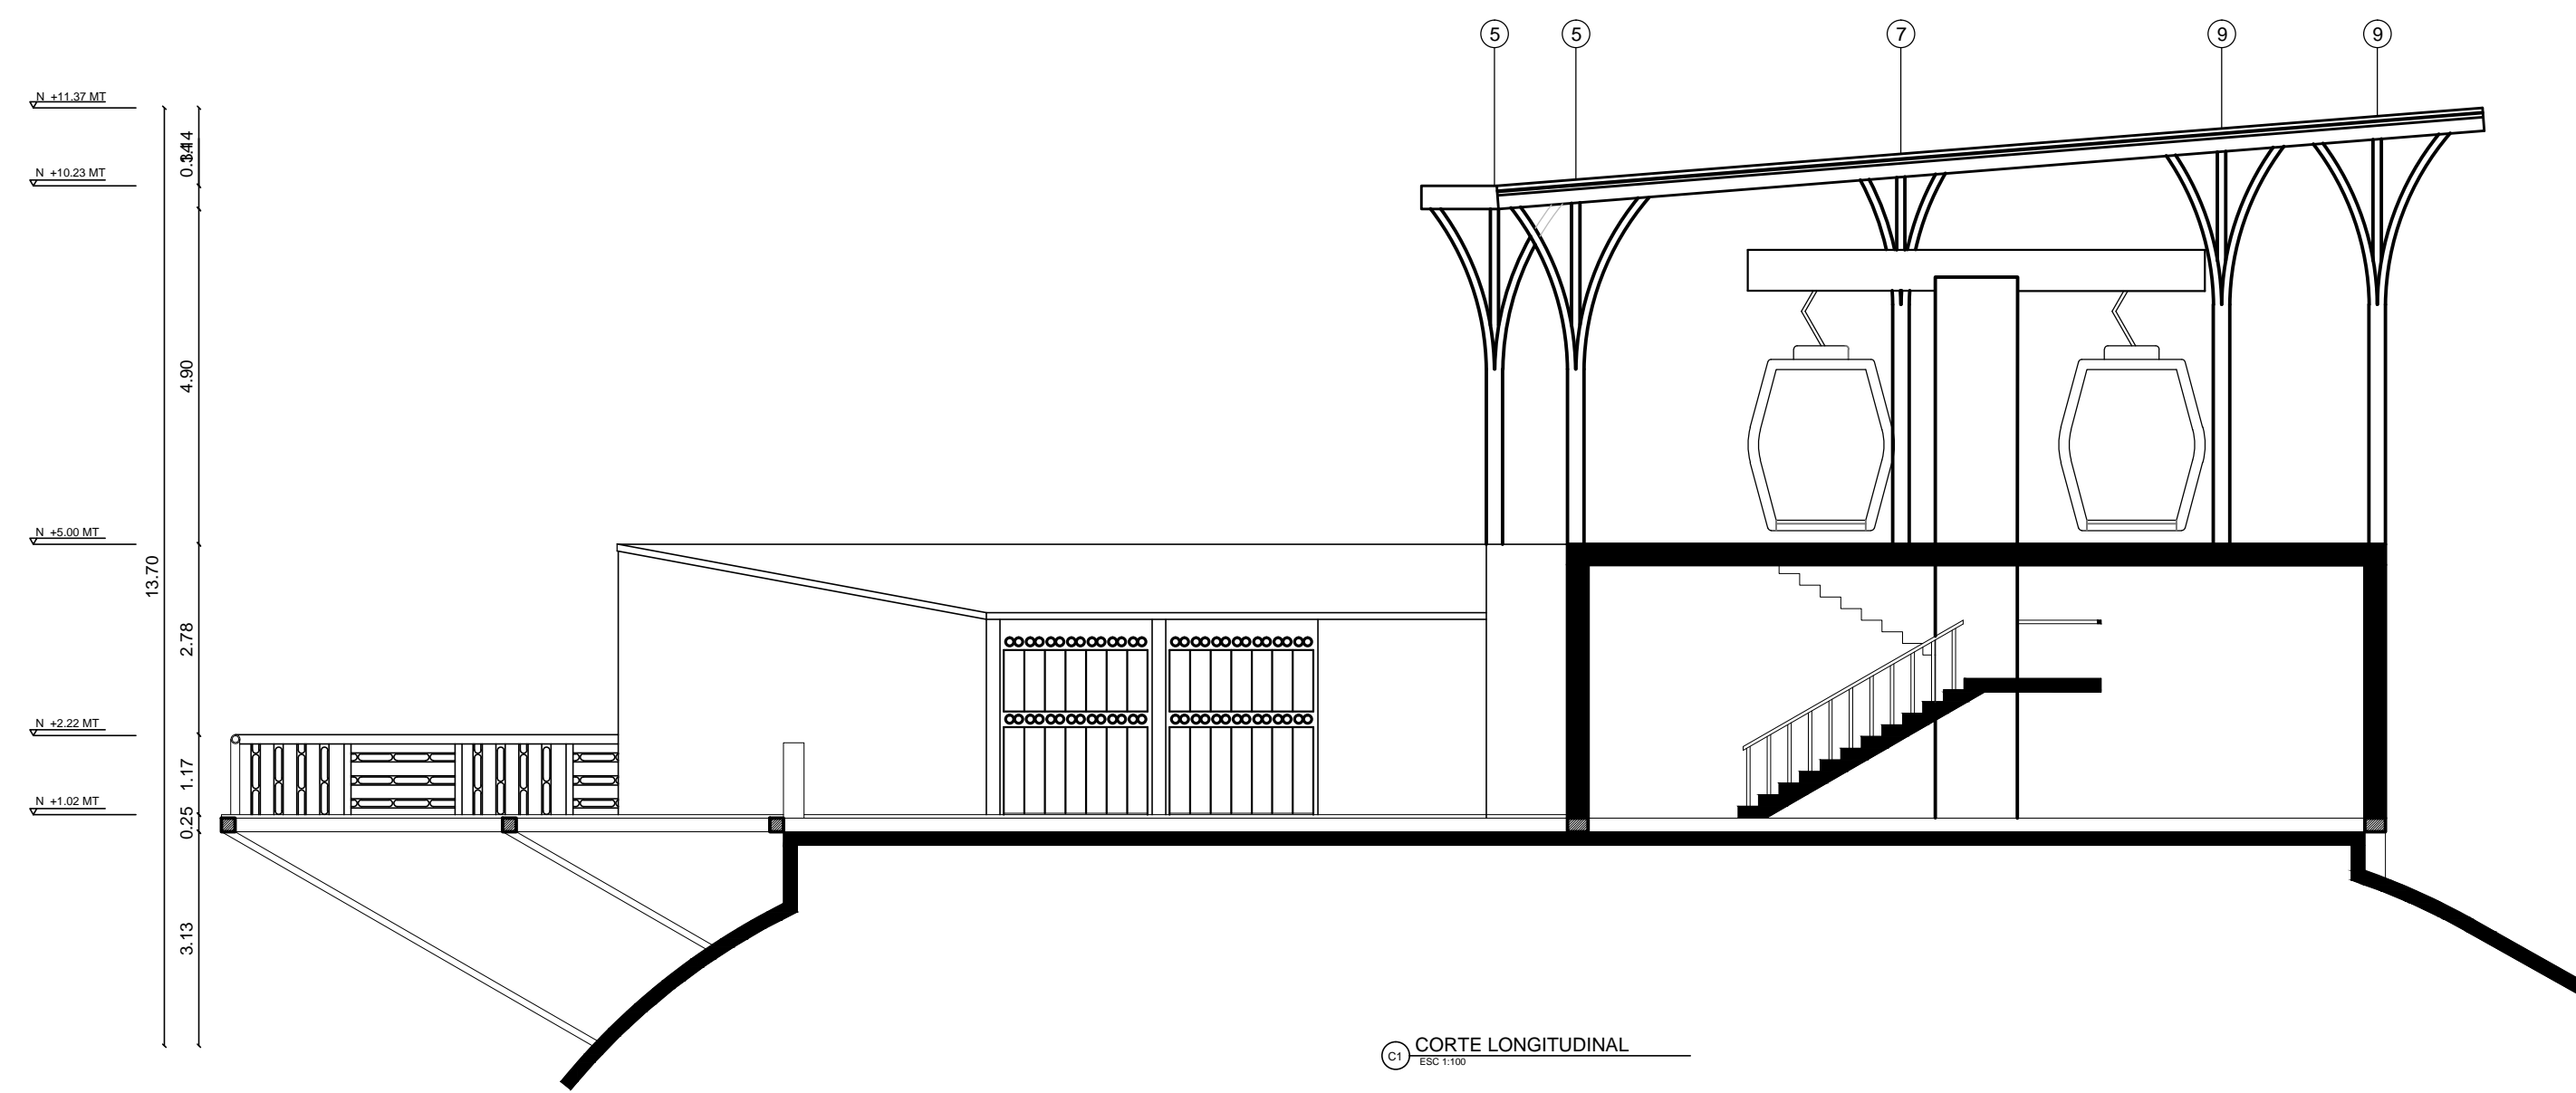

CORTE LONGITUDINAL

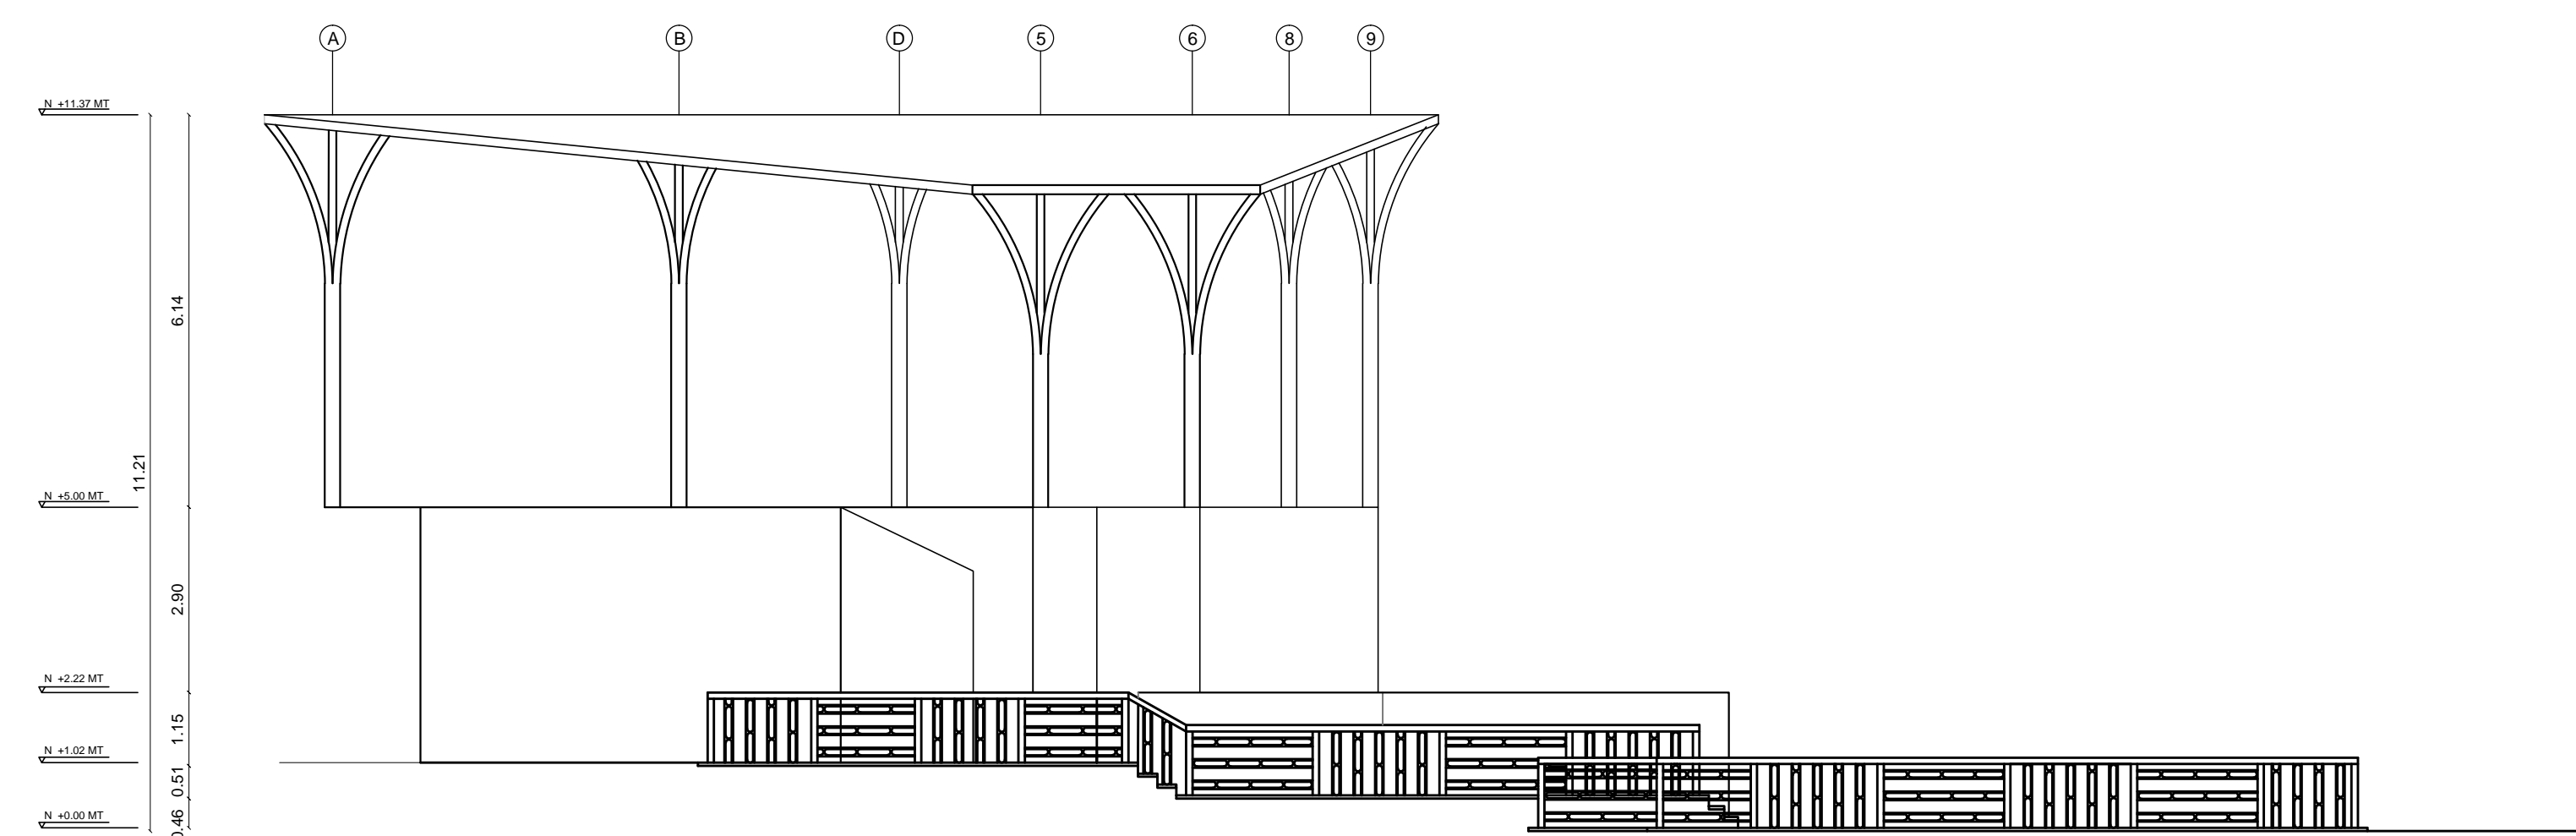

FACHADA PRINCIPAL

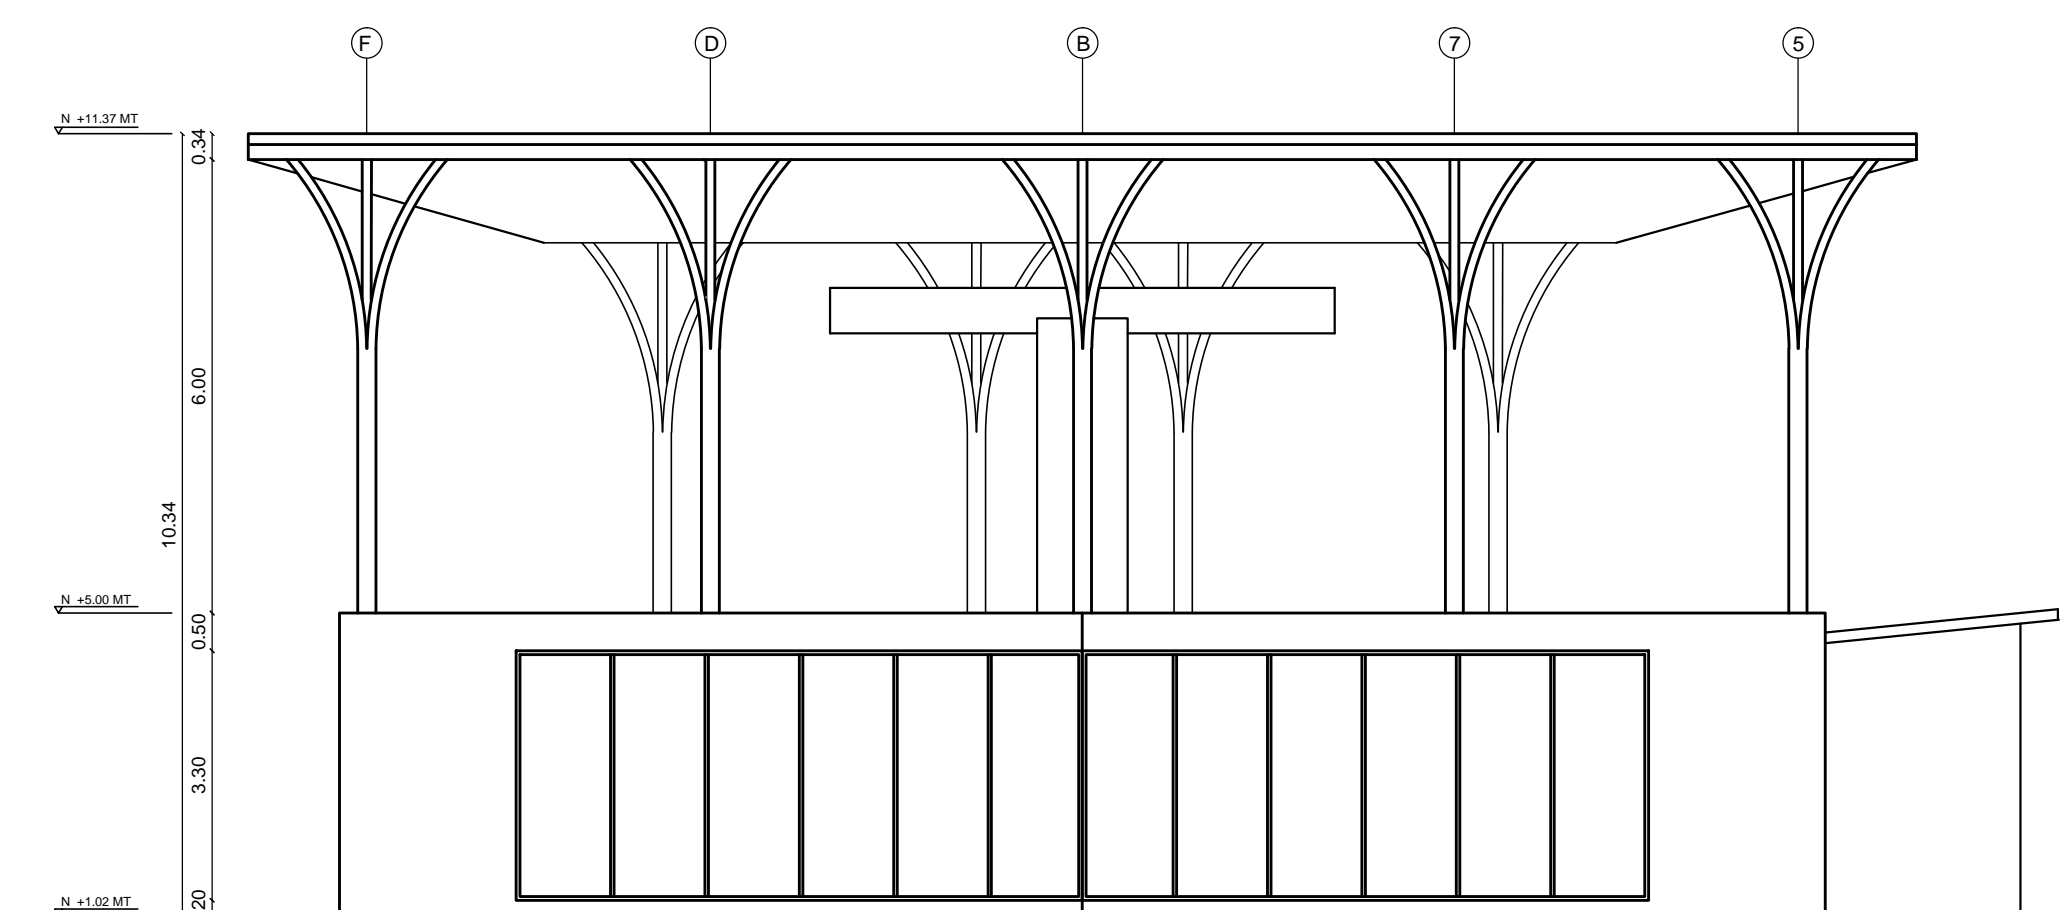

FACHADA POSTERIOR

