



CINTURÓN AMBIENTAL GUALÍ

Preservación del cuerpo de agua humedal Gualí 3 esquinas

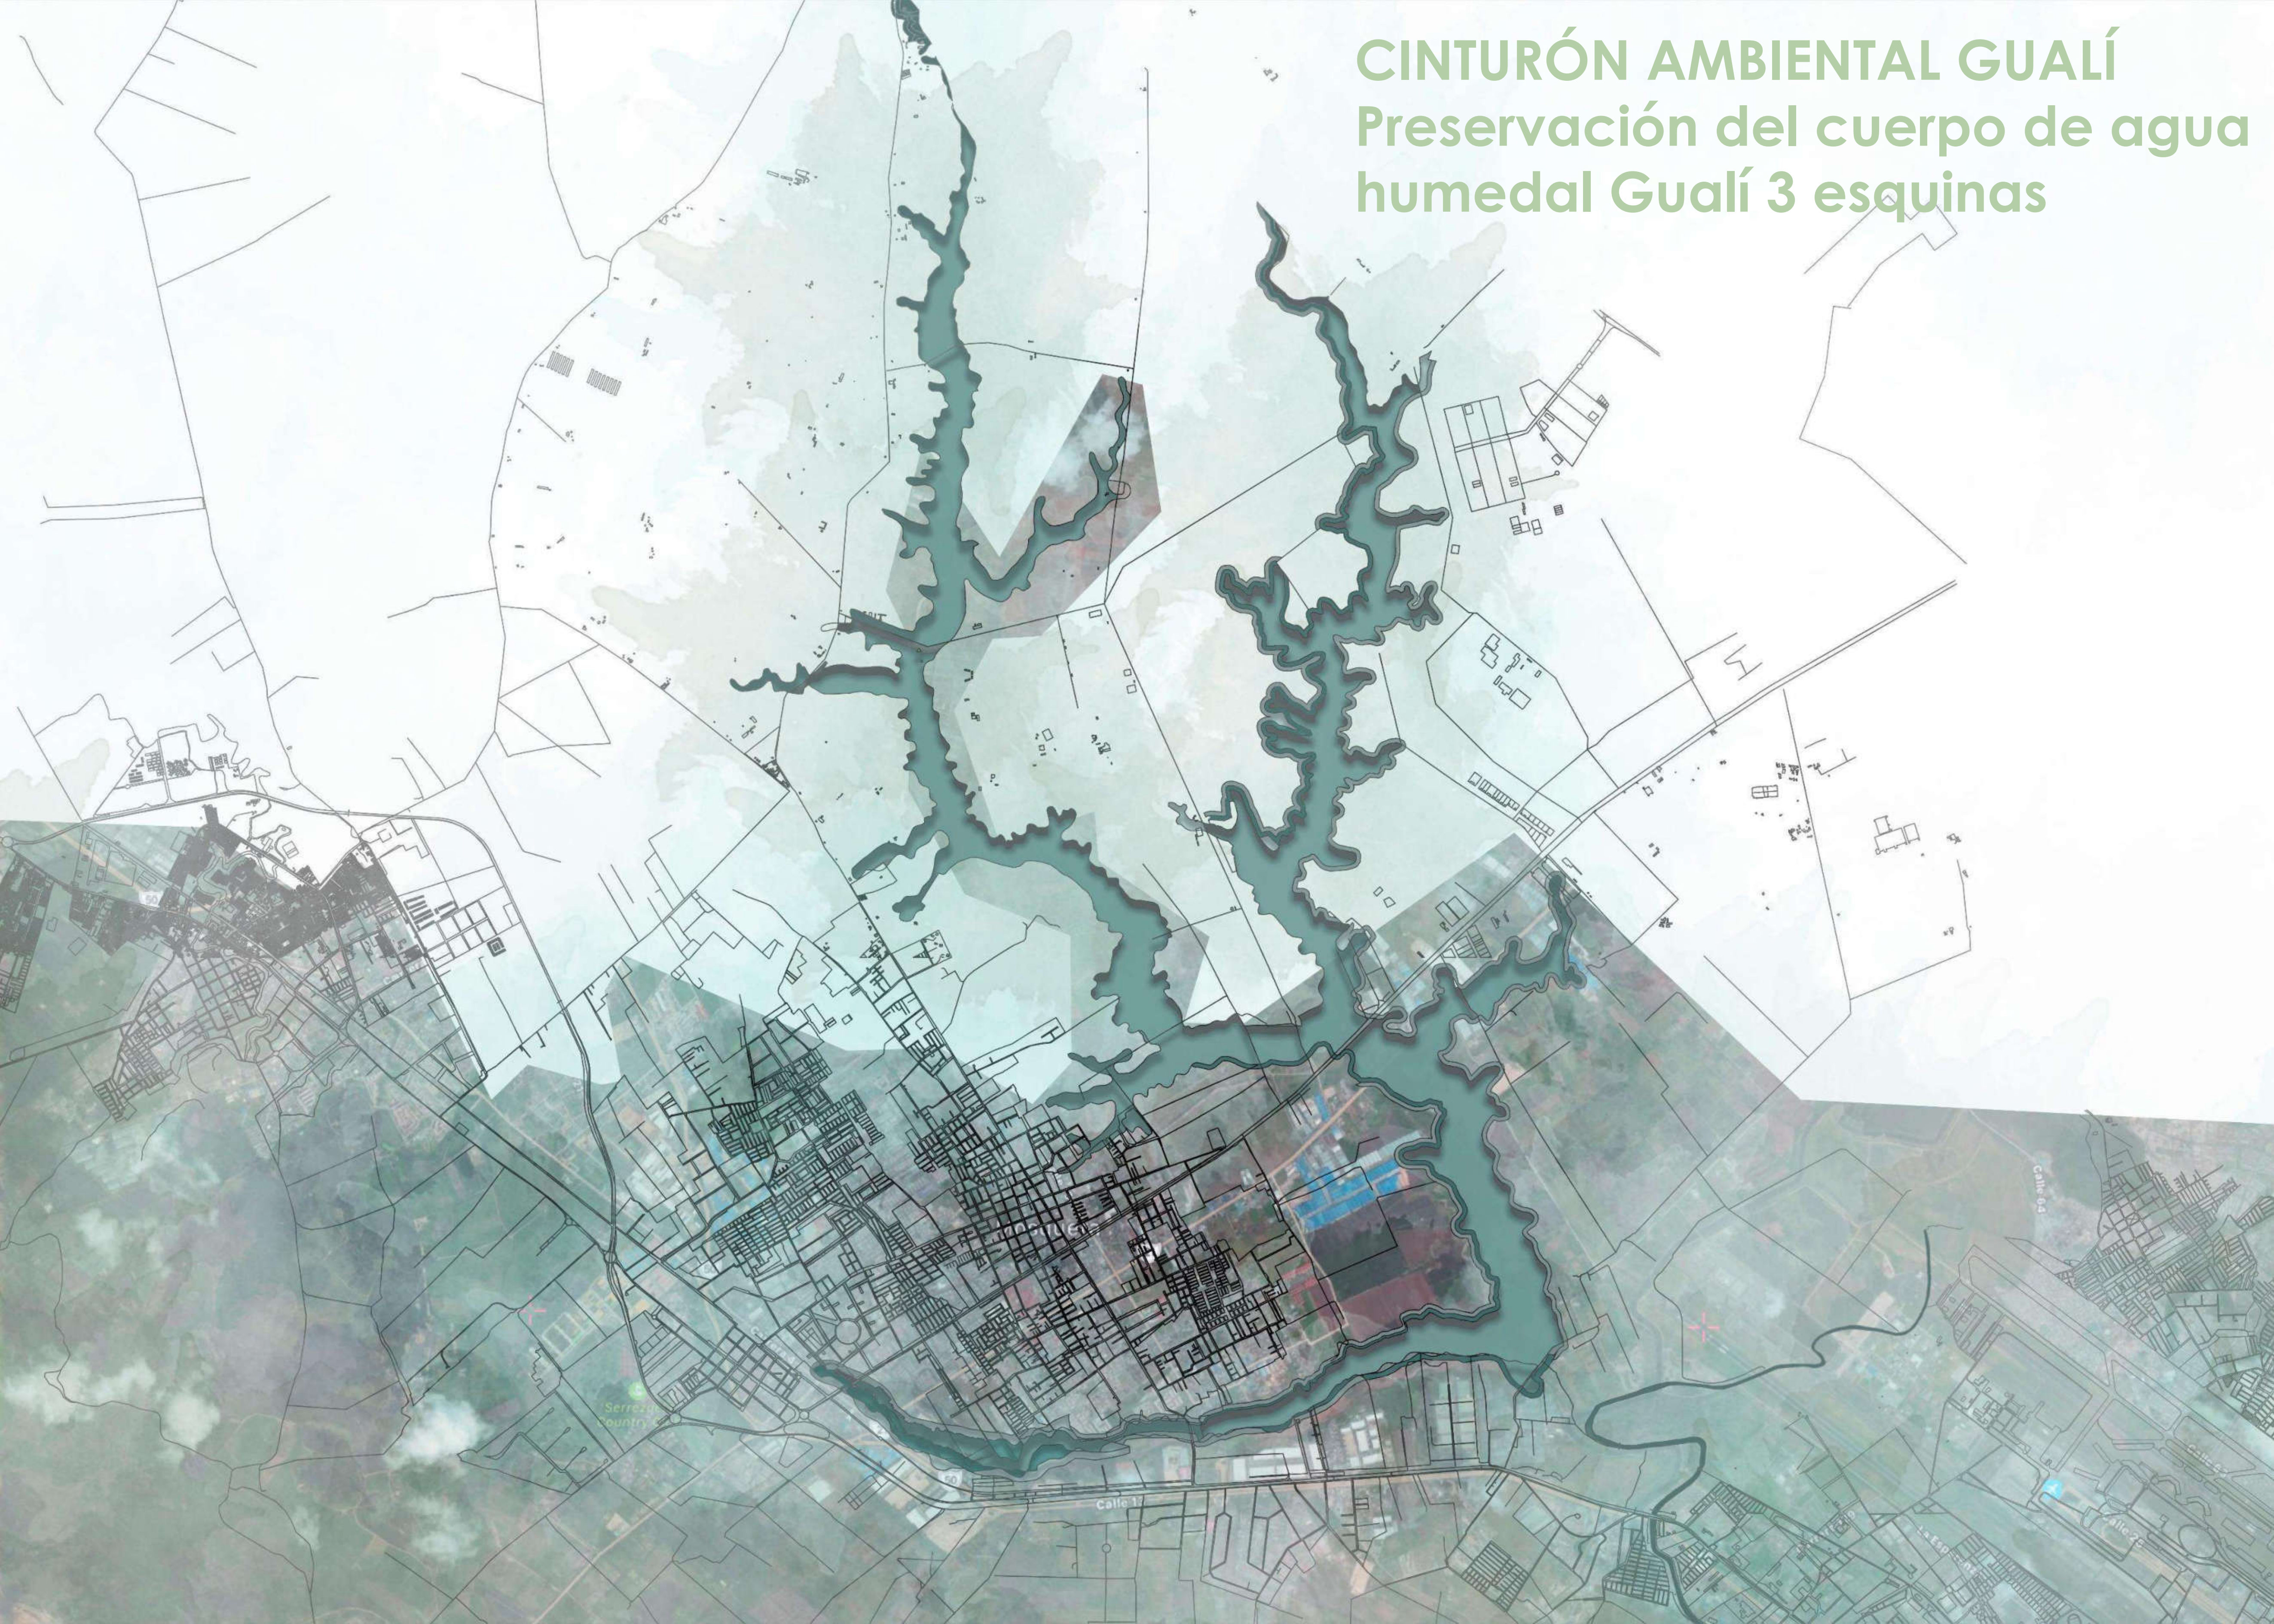

LISTADO DE PLANOS DE BOOK	
NNUMERO DE PLANO	NOMBRE
U -002	Planta General del Proyecto (Paisajismo)
P-001	Planta General Paisajismo (Paisajismo)
P-002	Planta Parque Gualí (Paisajismo)
P-003	Planta Renovación (paisajismo)
P-004	Planta Regeneración (paisajismo)
P-005	Planta Renovación (paisajismo)
P-006	Planta Reactivación (paisajismo)
DT-001	Detalle Urbano de Bordillo y Peatonal de adoquin
DT-002	Detalle Jardín agroproductivo acuatico
DT-003	Detalle Baranda M-83 -Zona de juegos infantiles
DT-004	Detalle Juego cuerda piramidal
DT-005	Detalle Gimnacio al aire libre
DT-006	Detalle Mirador Aves
P-007	Planta Jardín Agrícola
P-008	Planta Puentes Inundables
DT-007	Detalle de materiales en el parque Gualí
DT-008	Detalle de materiales en el parque inundable
U -001	Escala intermedia de intervenciones en el proyecto no.1(regeneración)
U -002	Planta Patrones Urbanos
U -003	Escala Intermedia de Intervenciones en el Proyecto no.2(Reactivación)
U -004	Planta Patrones Urbanos
U -005	Escala Intermedia de Intervenciones en el Proyecto no.3 (Renovación)
U -006	Planta Patrones Urbanos
U -007	Escala intermedia de intervenciones en el proyecto no.4 (parque guali)
U -008	Planta Patrones Urbanos
U -009	Perfiles Viales
U -010	Perfil Corredor Ecológico
U -011	Perfil Zona Glamping
U -012	Perfiles Zonas Agricultura

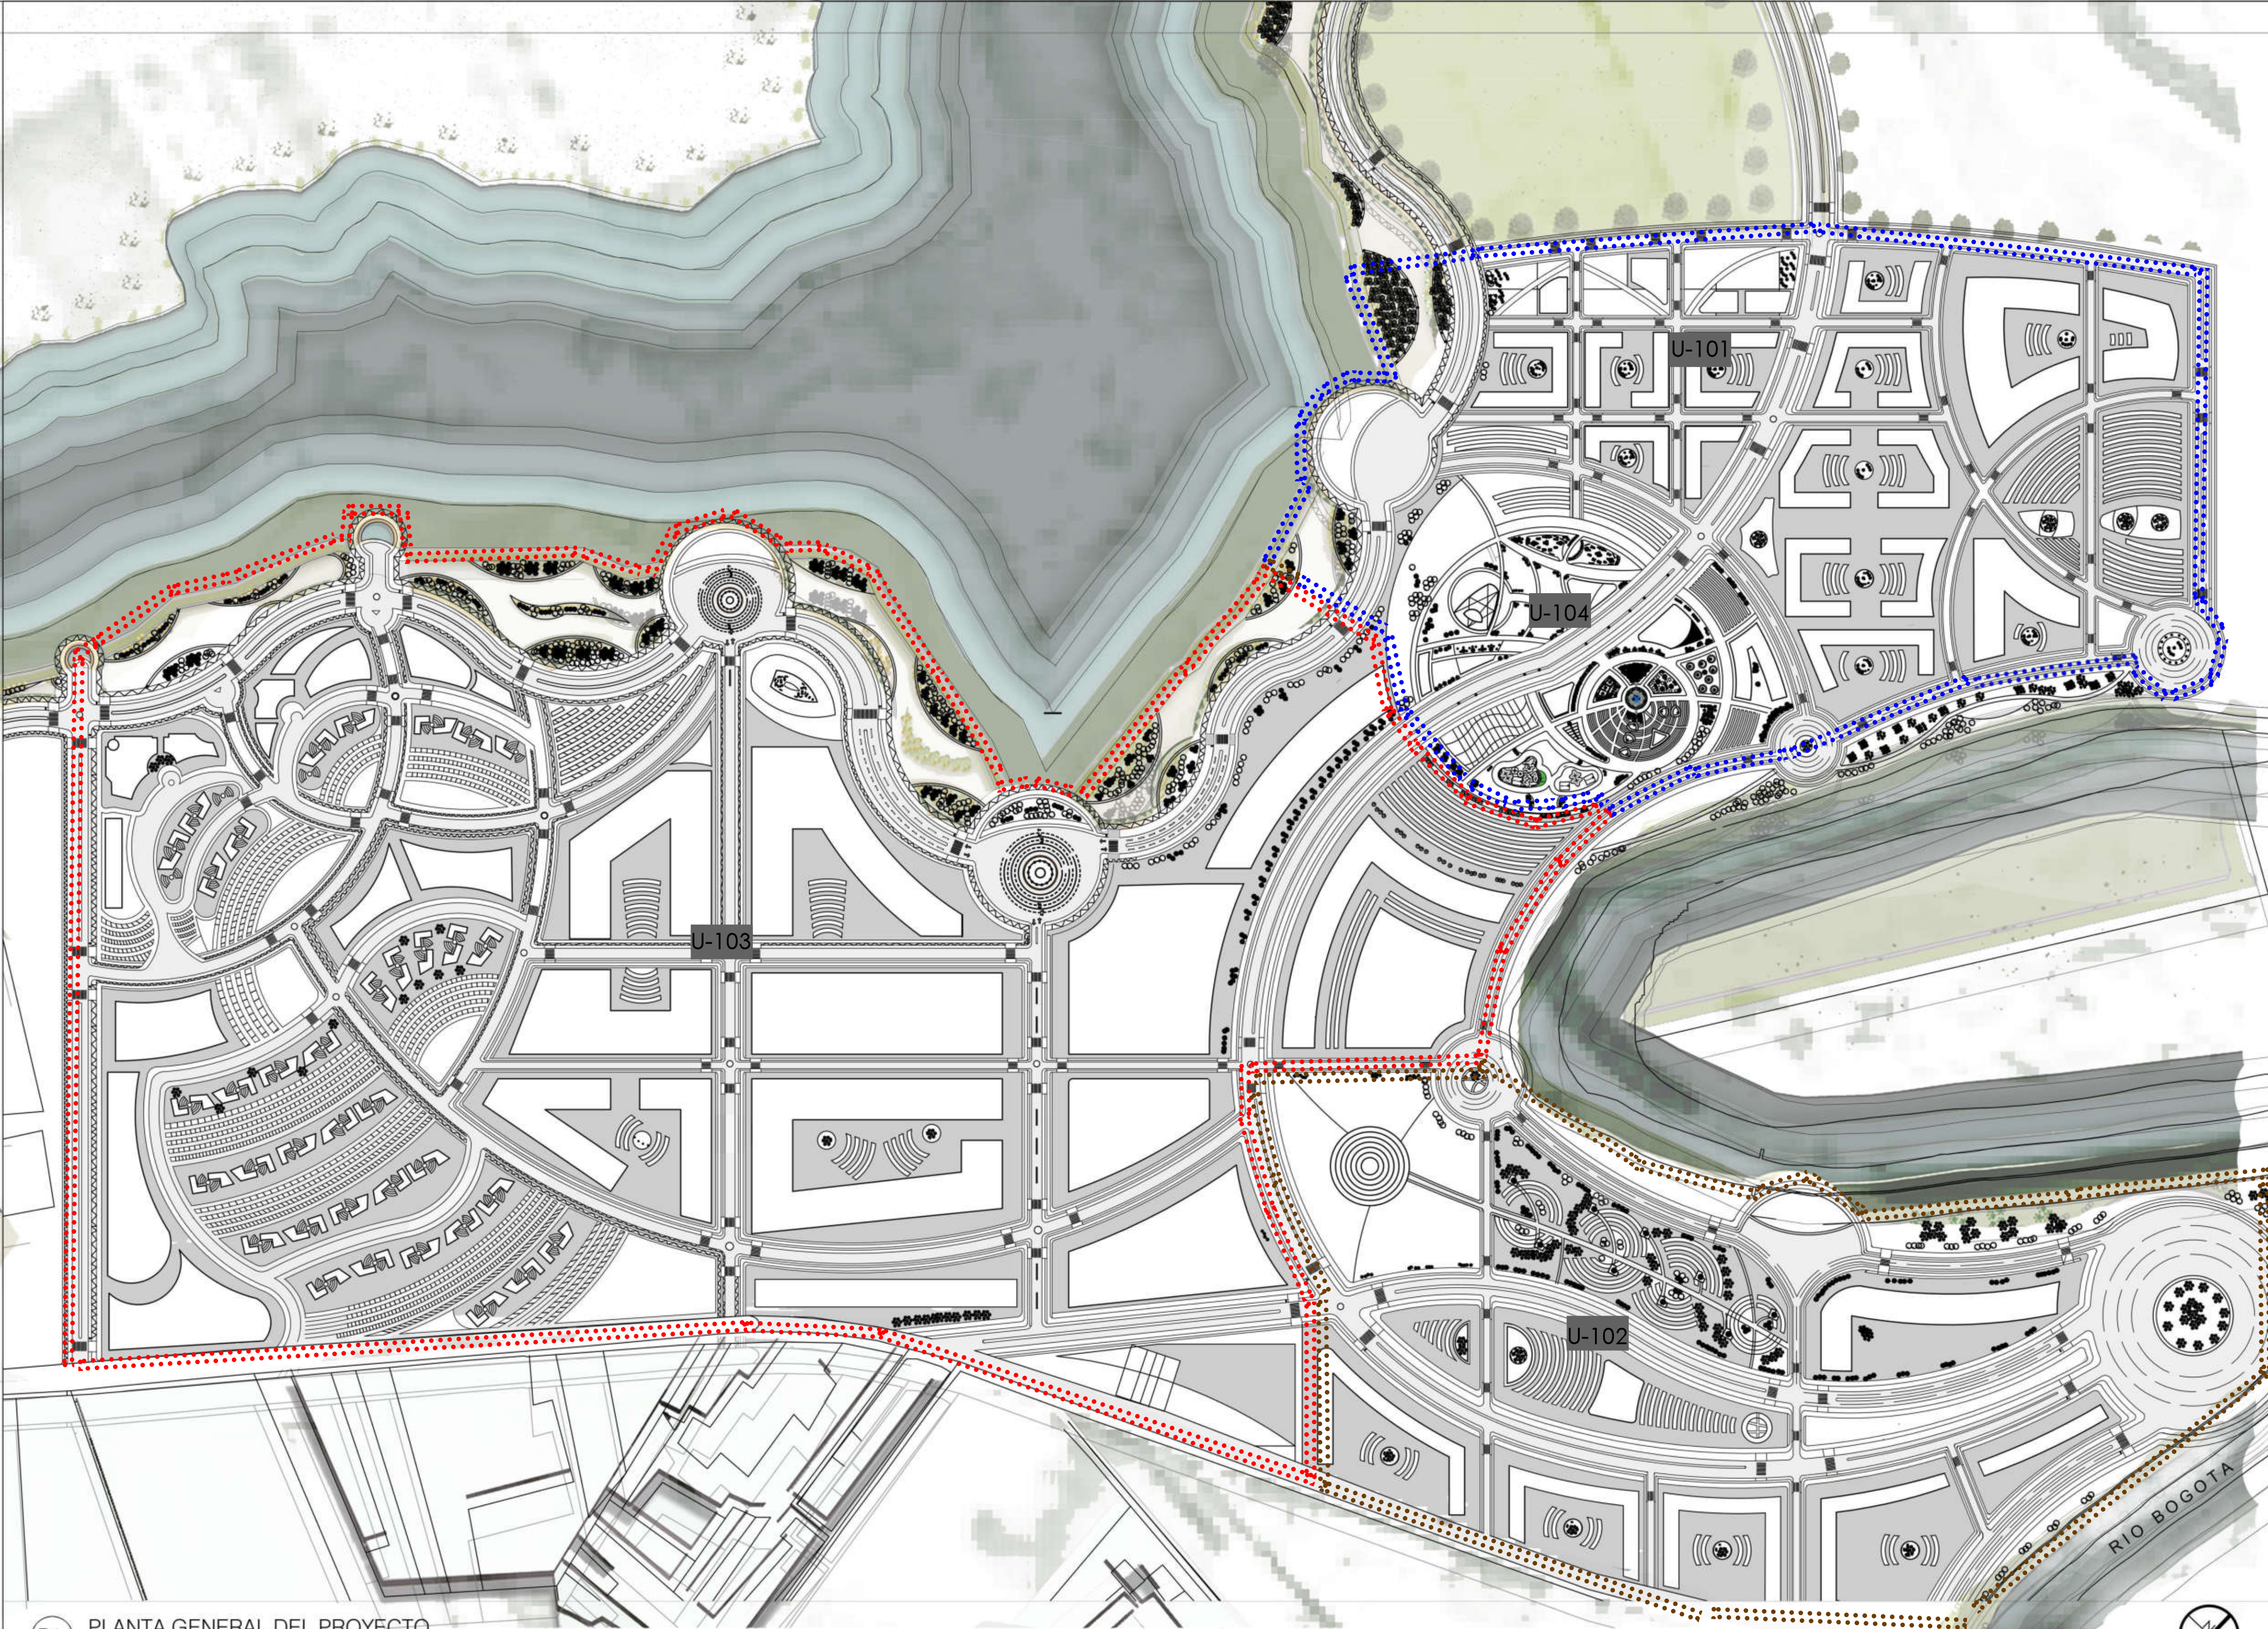

200-N

PLANCHAS

MOSES

UNIVERSIDAD

La Gran Colombia

FACULTAD DE ARQUITECTURA

PROYECTO DE GRADO

PROYECTO:

CINTURON AMBIENTAL GUALI

BOGOTÁ 2020

CONVENCIONES:

U-101

Regeneración

U-102

Reactivación

U-103

Renovación

U-104

Parque Guali

CURSO:

OPCIÓN DE ÉNFASIS GRUPO 16

CONTIENE:

2. PLANTA GENERAL DEL PROYECTO

OBSERVACIONES:

ESCALA:

1:3500

FECHA:

JUNIO 12 DE 2020

ARCHIVO:

2.dwg

FECHA COPIA:

28/04/20

DIBUJÓ

ELABORACIÓN:

REVISIÓN


1

PLANO No.

U-002

PLANCHAS

1

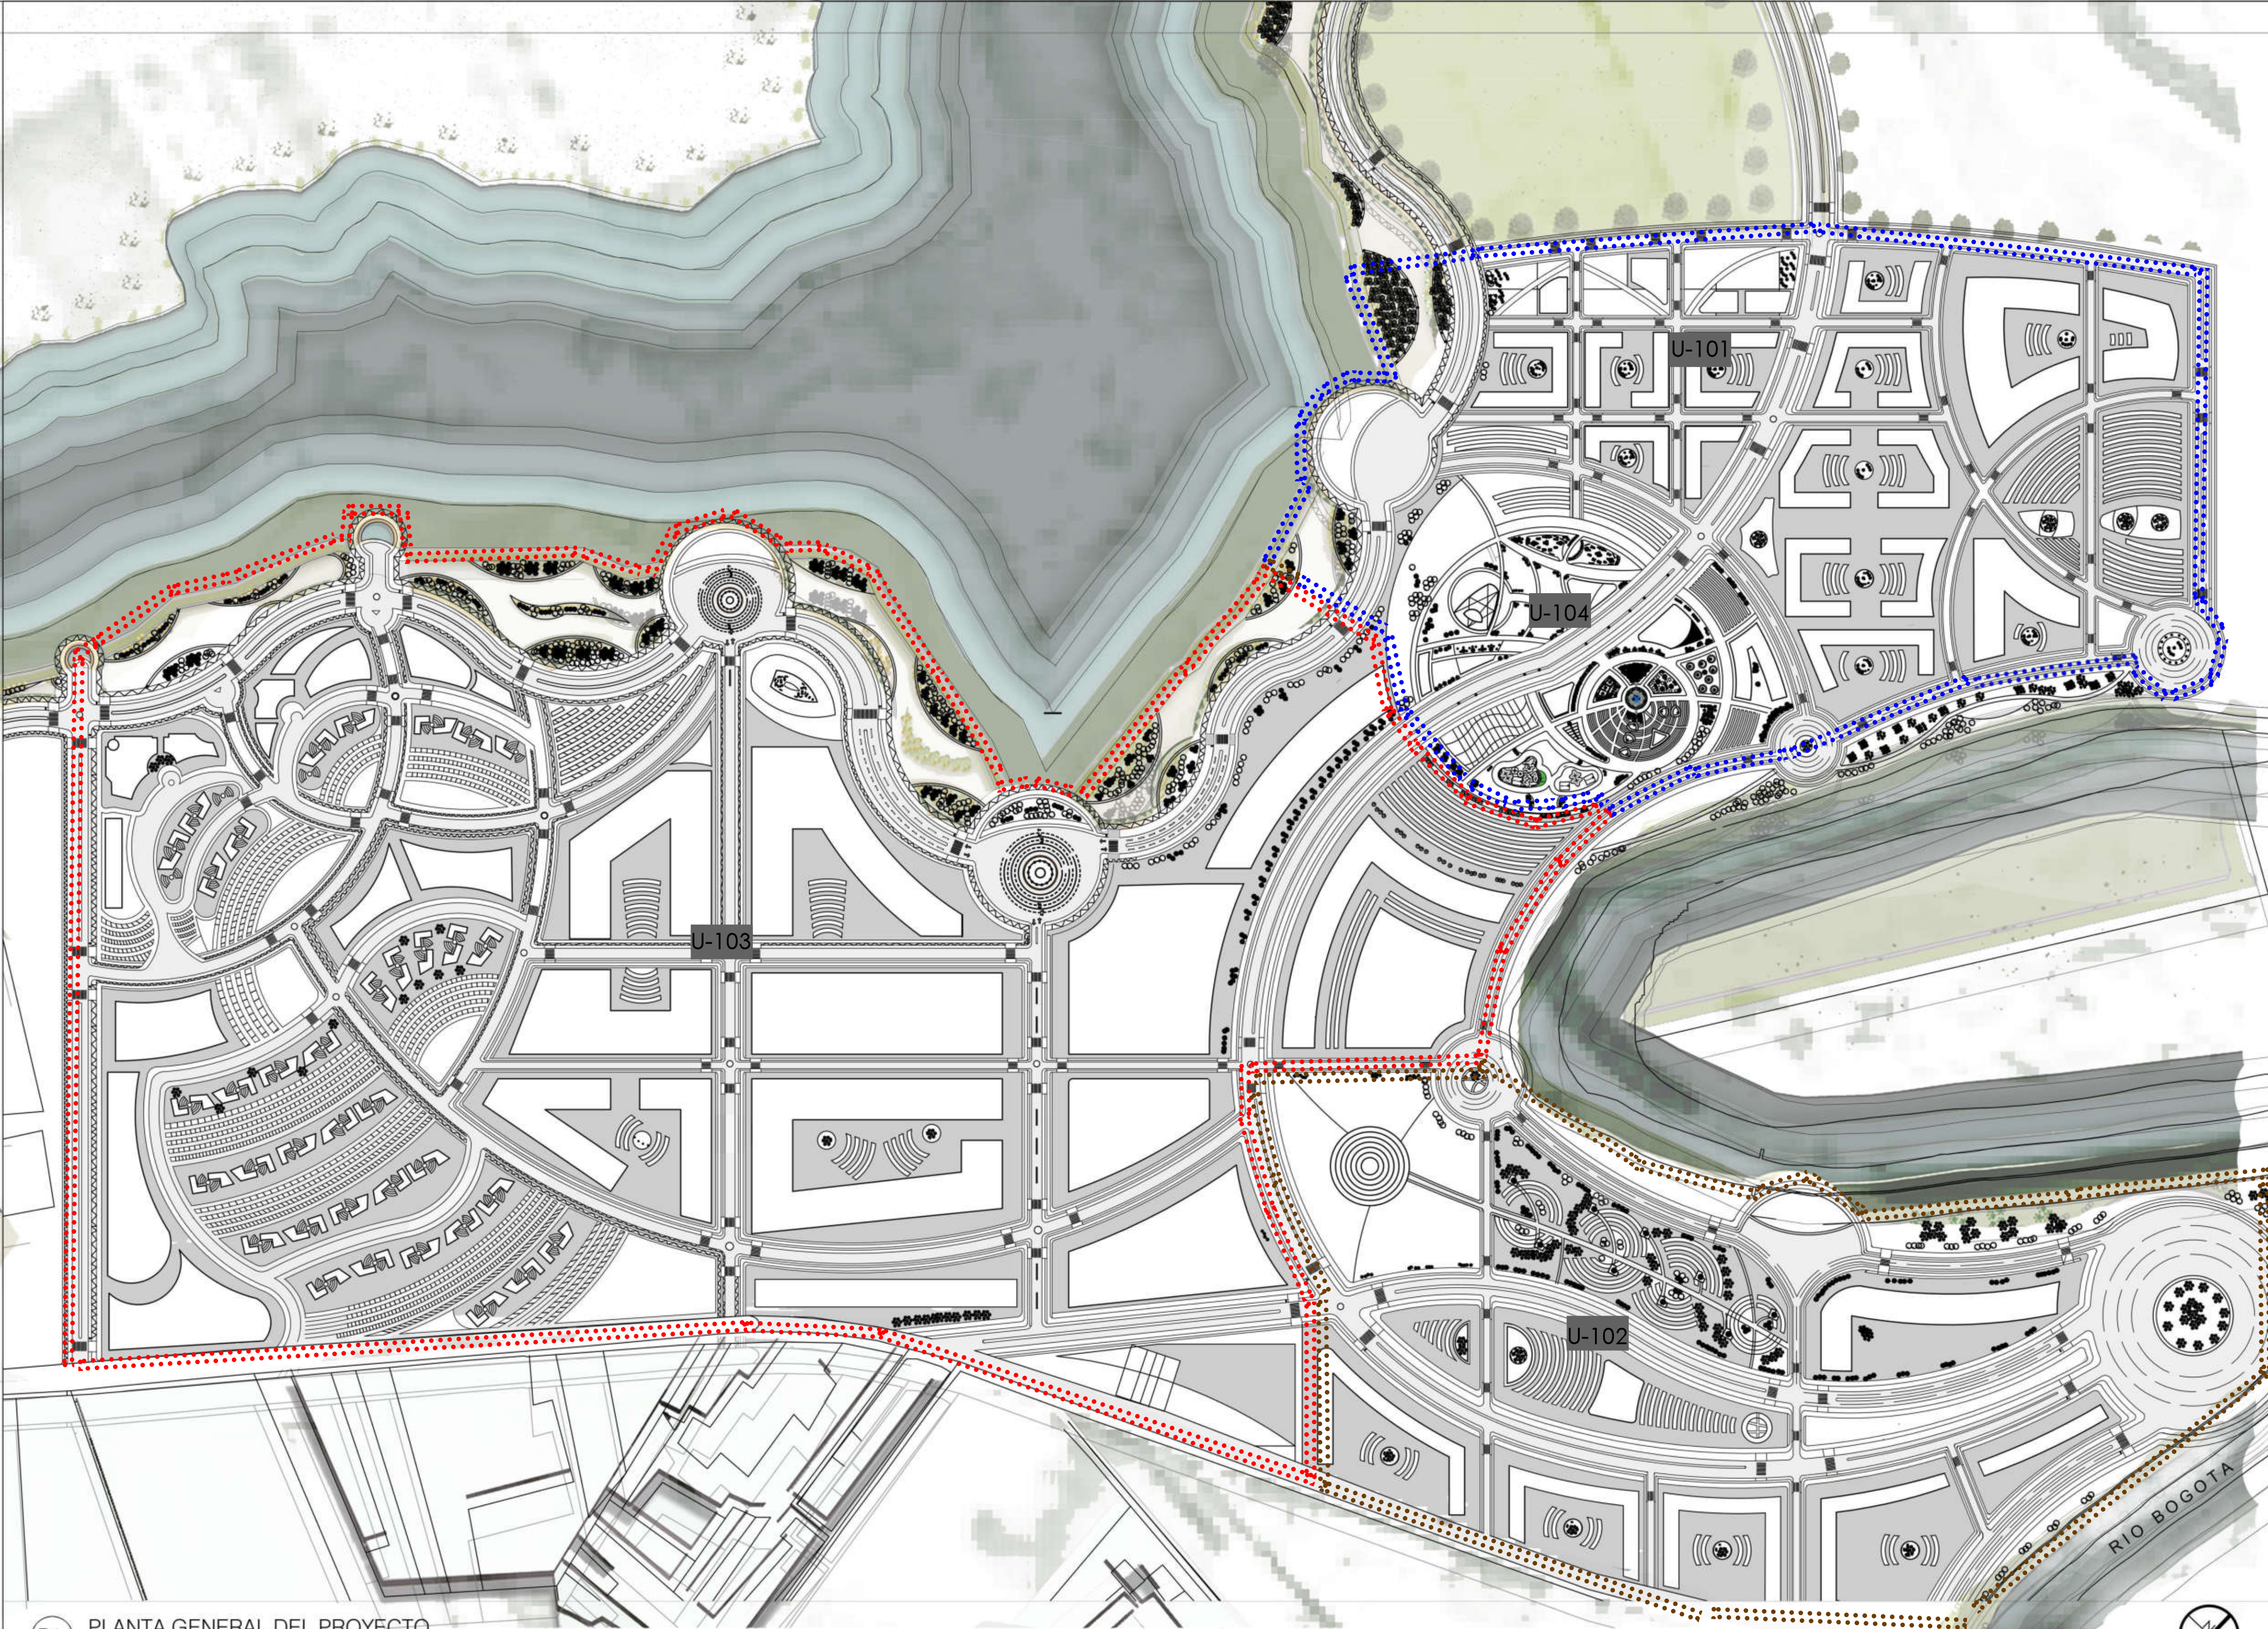

200-N

PLANCHAS

REVISIÓN

UNIVERSIDAD

La Gran Colombia

FACULTAD DE

ARQUITECTURA

PROYECTO DE

GRADO

PROYECTO:

CINTURON

AMBIENTAL

GUALI

BOGOTÁ 2020

CONVENCIONES:

U-101 Regeneración

U-102 Reactivación

U-103 Renovación

U-104 Parque Guali

CURSO:

OPCIÓN DE ÉNFASIS

GRUPO 16

CONTIENE:

2. PLANTA GENERAL DEL

PROYECTO

OBSERVACIONES:

ESCALA:

1:3500

FECHA:

JUNIO 12

DE

2020

ARCHIVO:

2.dwg

FECHA COPIA:

28/04/20

DIBUJÓ

ELABORACIÓN:

REVISIÓN

1

PLANO No.

U-002

PLANCHAS

1

DE

1



ESPECIFICACIÓN DE
ESPECIES ARBOREAS



Chicalá
Tecoma stans (L.) H.B.K.

Altura: 8-10 m
Ø Copa: 6-8 m
Cantidad:



Alcaparro
Cassia tomentosa

Altura: 2-4 m
Ø Copa: 4 m
Cantidad:



Sauce
Salix humboldtiana Willd.

Altura: 15-20 m
Ø Copa: 12-15 m
Cantidad:



Cerezo
Prunus serotina Ehrh.

Altura: 10-12 m
Ø Copa: 8 m
Cantidad:



Eucalipto pomarroso
Eucalyptus ficifolia F. Muell.

Altura: 10-12 m
Ø Copa: 8 m
Cantidad:

1001P-001



UNIVERSIDAD
La Gran Colombia

FACULTAD DE
ARQUITECTURA

PROYECTO DE
GRADO

PROYECTO:

CINTURON
AMBIENTAL
GUALI

BOGOTÁ 2020

CONVENCIONES:

Chicalá

Alcaparro

Sauce

Cerezo

Eucalipto

CURSO:

OPCIÓN DE ÉNFASIS
GRUPO 16

CONTIENE:

2. PLANTA GENERAL
PAISAJISMO

OBSERVACIONES:

LAS CONVENCIONES
CORRESPONDEN:
U-101: REGENERACION
U-102: REACTIVACION
U-103: RENOVACION
U-104: PARQUE GUALI

ESCALA:

1:3500

FECHA:

JUNIO 10
DE
2020

ARCHIVO:

2.dwg

FECHA COPIA:

28/04/20

DIBUJÓ

ELABORACIÓN:

REVISIÓN

PLANO No.

PLANCHAS




1

P-001

1



ESPECIFICACIÓN DE
ESPECIES ARBOREAS

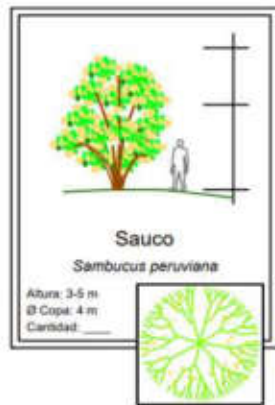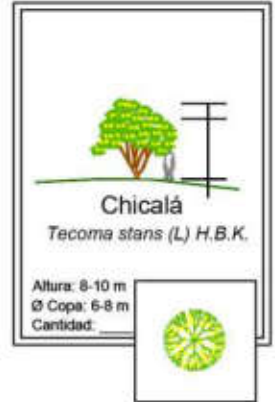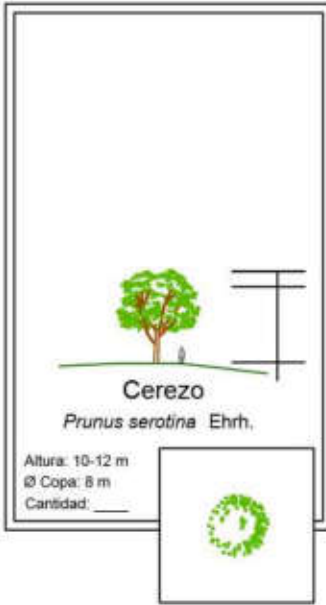

P-002			1		
UNIVERSIDAD La Gran Colombia			FACULTAD DE ARQUITECTURA		
PROYECTO DE GRADO			CINTURON AMBIENTAL GUALI		
BOGOTÁ 2020			CONVENCIONES:		
Cerezo			Chicalá		
Eucalipto			Sauco		
Marrabollas			Caballero de la noche		
CURSO:			OPCIÓN DE ÉNFASIS GRUPO 16		
CONTIENE:			PLANTA PAISAJISMO PARQUE GUALÍ		
OBSERVACIONES:			ESCALA:		
1:900			FECHA:		
1:1000			JUNIO 10 DE 2020		
ARCHIVO:			FECHA COPIA:		
2.dwg			26/04/2020		
DIBUJO:			ELABORACIÓN:		
REVISIÓN:			PLANO No:		
1			P-002		
			1		





ESPECIFICACIÓN DE ESPECIES ARBOREAS

Cerezo
Prunus serotina Ehrh.

Altura: 10-12 m
Ø Copa: 8 m
Cantidad: 1

Chicalá
Tecoma stans (L.) H.B.K.

Altura: 8-10 m
Ø Copa: 8-8 m
Cantidad: 1

Alcaparro
Cassia tomentosa

Altura: 2-4 m
Ø Copa: 4 m
Cantidad: 1

Eucalipto pomarroso
Eucalyptus ficifolia F. Muell.

Altura: 10-12 m
Ø Copa: 8 m
Cantidad: 1

800-d

**UNIVERSIDAD**
La Gran Colombia

FACULTAD DE ARQUITECTURA

PROYECTO DE GRADO

PROYECTO:

CINTURON AMBIENTAL GUALI

BOGOTÁ 2020

CONVENCIONES:

Cerezo

Chicalá

Eucalipto

Alcaparro

CURSO:

OPCIÓN DE ÉNFASIS GRUPO 16

CONTIENE:

PLANTA PAISAJISMO RENOVACIÓN

OBSERVACIONES:

ESCALA:

1:3500

1:700

FECHA:

JUNIO 10 DE 2020

ARCHIVO:

2.dwg

FECHA COPIA:

28/04/20

DIBUJO:

ELABORACIÓN:

REVISOR:


1

PLANO No:

P-003

HOJA No:

1

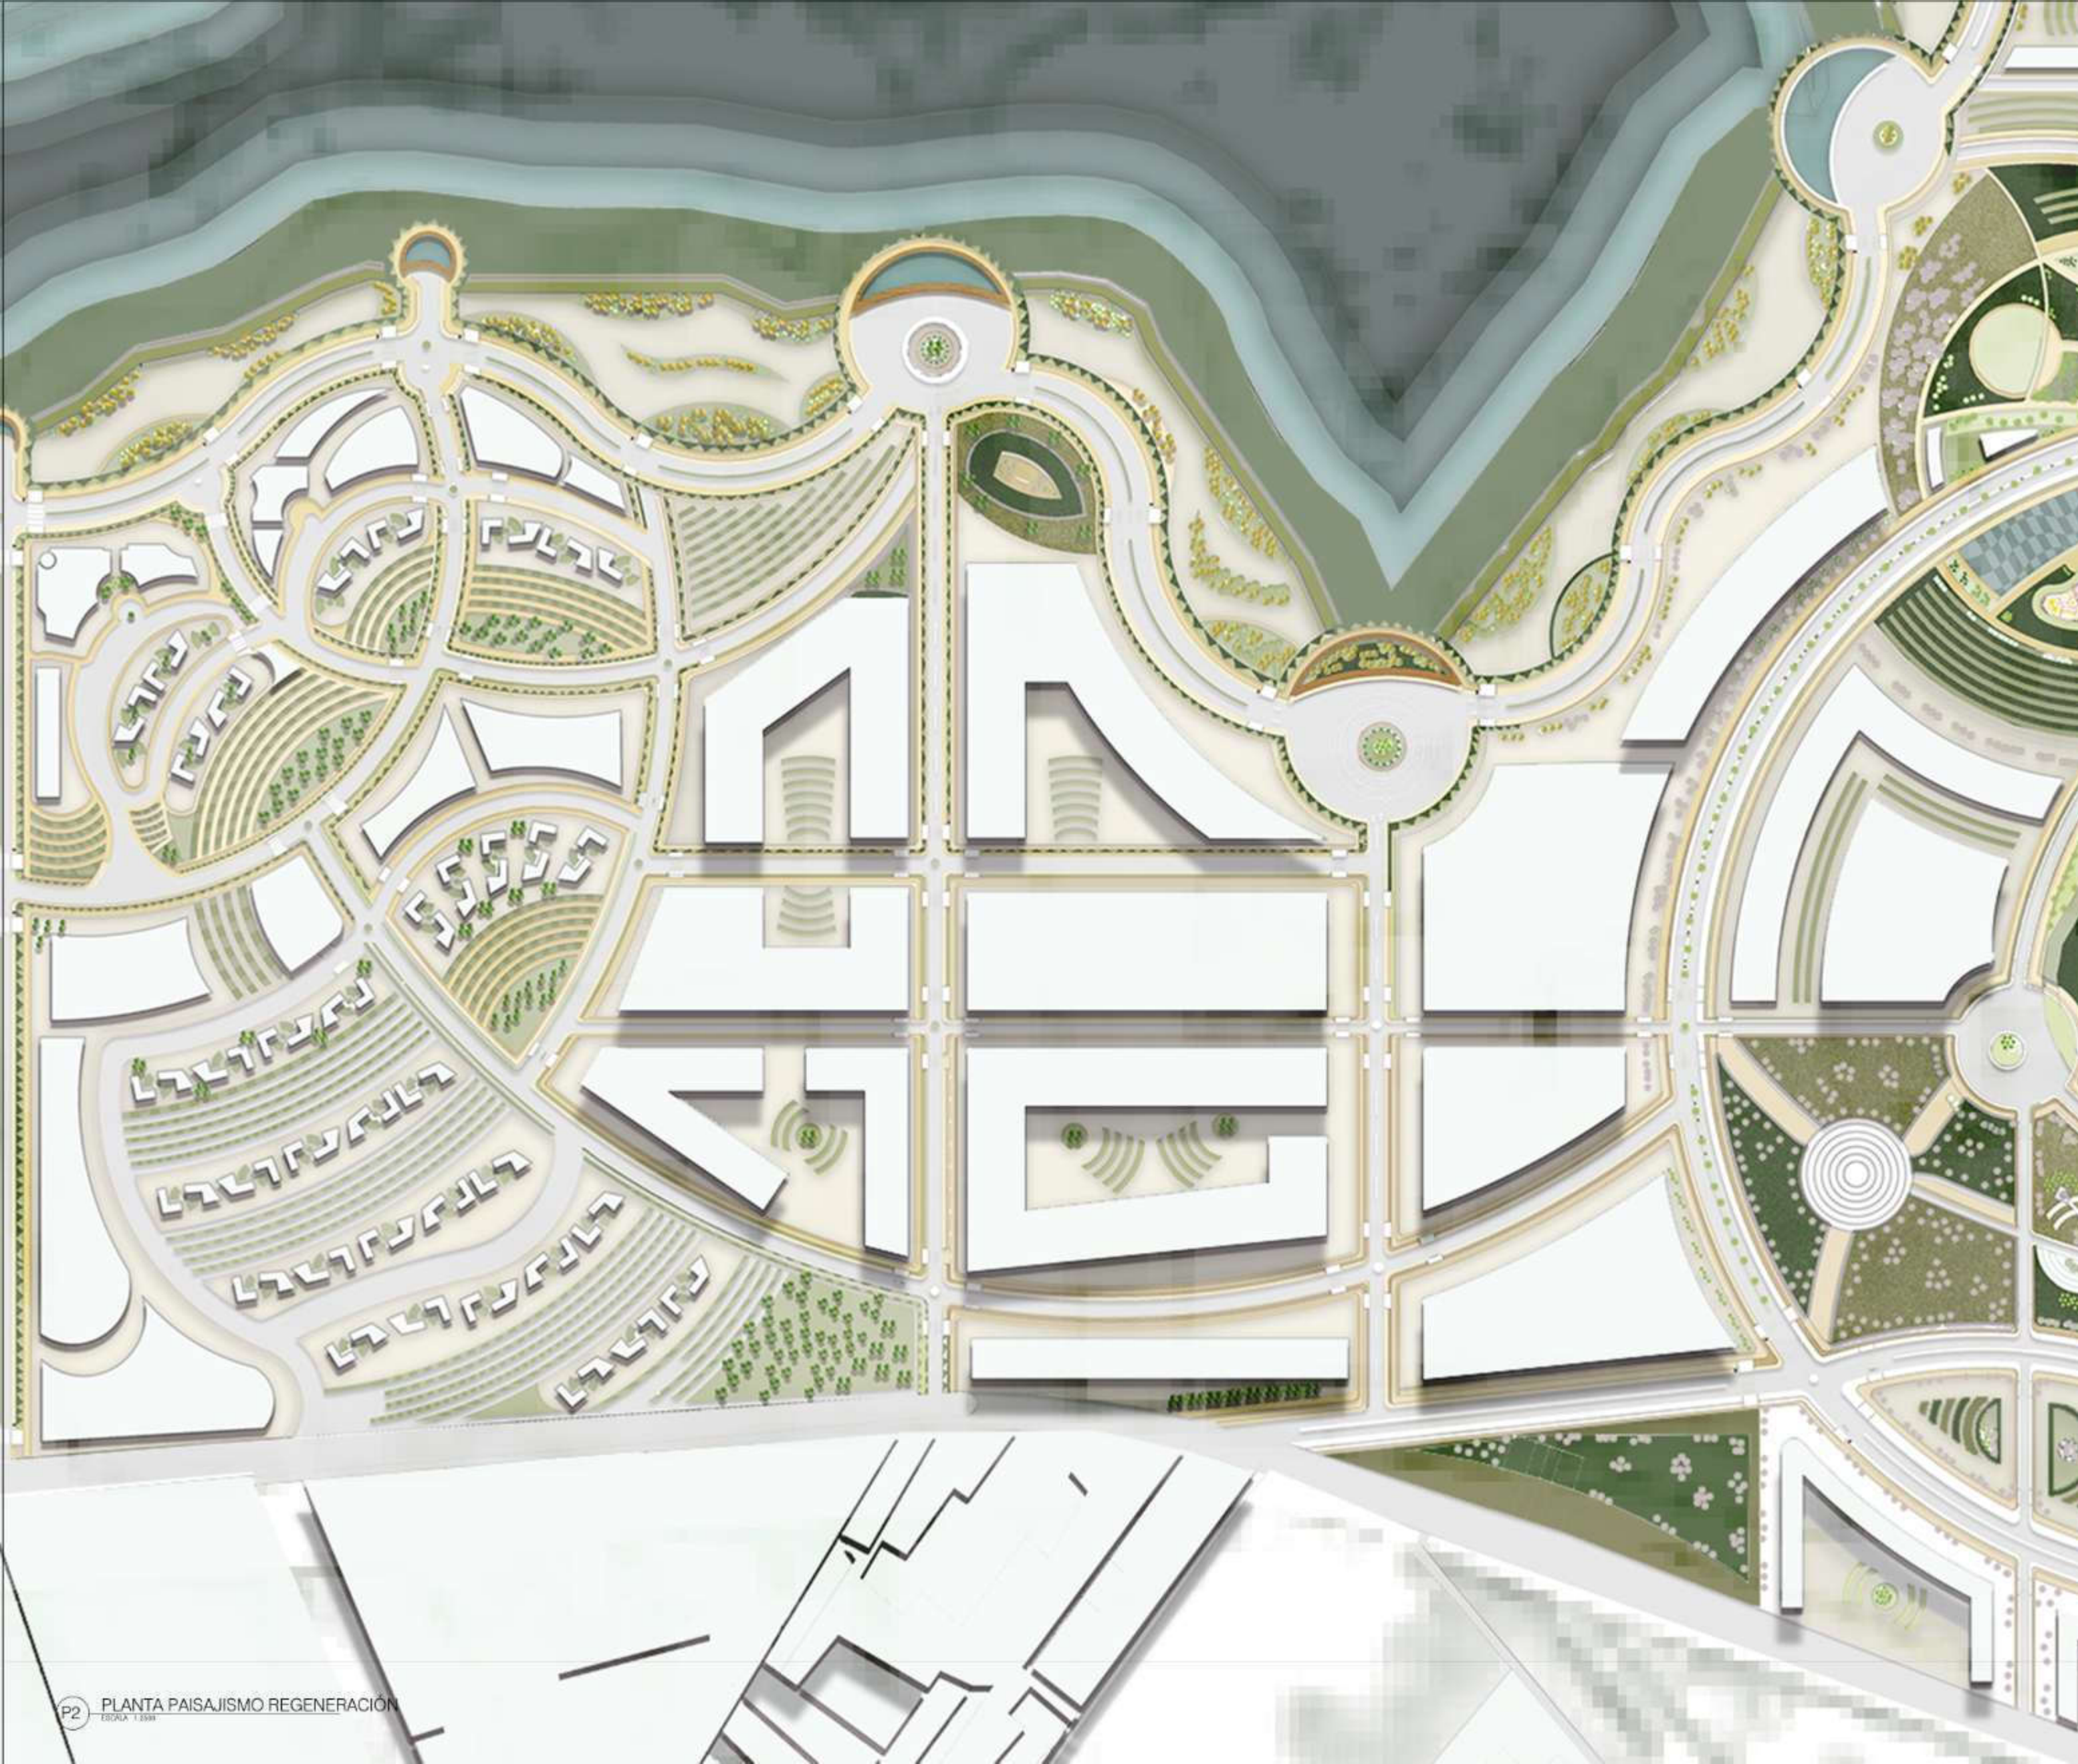

ESPECIFICACIÓN DE ESPECIES ARBOREAS


Cerezo
Prunus serotina Ehrh.

Altura: 10-12 m
 Ø Copa: 8 m
 Cantidad: _____





Chicalá
Tecoma stans (L.) H.B.K.

Altura: 8-10 m
 Ø Copa: 6-8 m
 Cantidad: _____

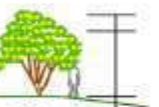



Alcaparro
Cassia tomentosa

Altura: 2-4 m
 Ø Copa: 4 m
 Cantidad: _____

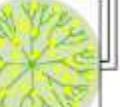



Sauco
Sambucus peruviana

Altura: 3-5 m
 Ø Copa: 4 m
 Cantidad: _____

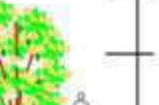


P-004		
UNIVERSIDAD La Gran Colombia		
FACULTAD DE ARQUITECTURA		
PROYECTO DE GRADO		
PROYECTO:		
CINTURON AMBIENTAL GUALI		
BOGOTÁ 2020		
CONVENCIONES:		
- Cerezo - Chicalá - Alcaparro - Sauco		
CURSO:		
OPCIÓN DE ÉNFASIS GRUPO 16		
CONTIENE:		
PLANTA PAISAJISMO REGENERACIÓN		
OBSERVACIONES:		
ESCALA:		
1:3500		
1:700		
FECHA:		
JUNIO 10 DE 2020		
ARCHIVO:		
2.dwg		
FECHA COPIA:		
28/04/20		
DIBUJO:		
ELABORACIÓN:		
REVISOR:		
PLANO No:		
1		
P-004		
1		

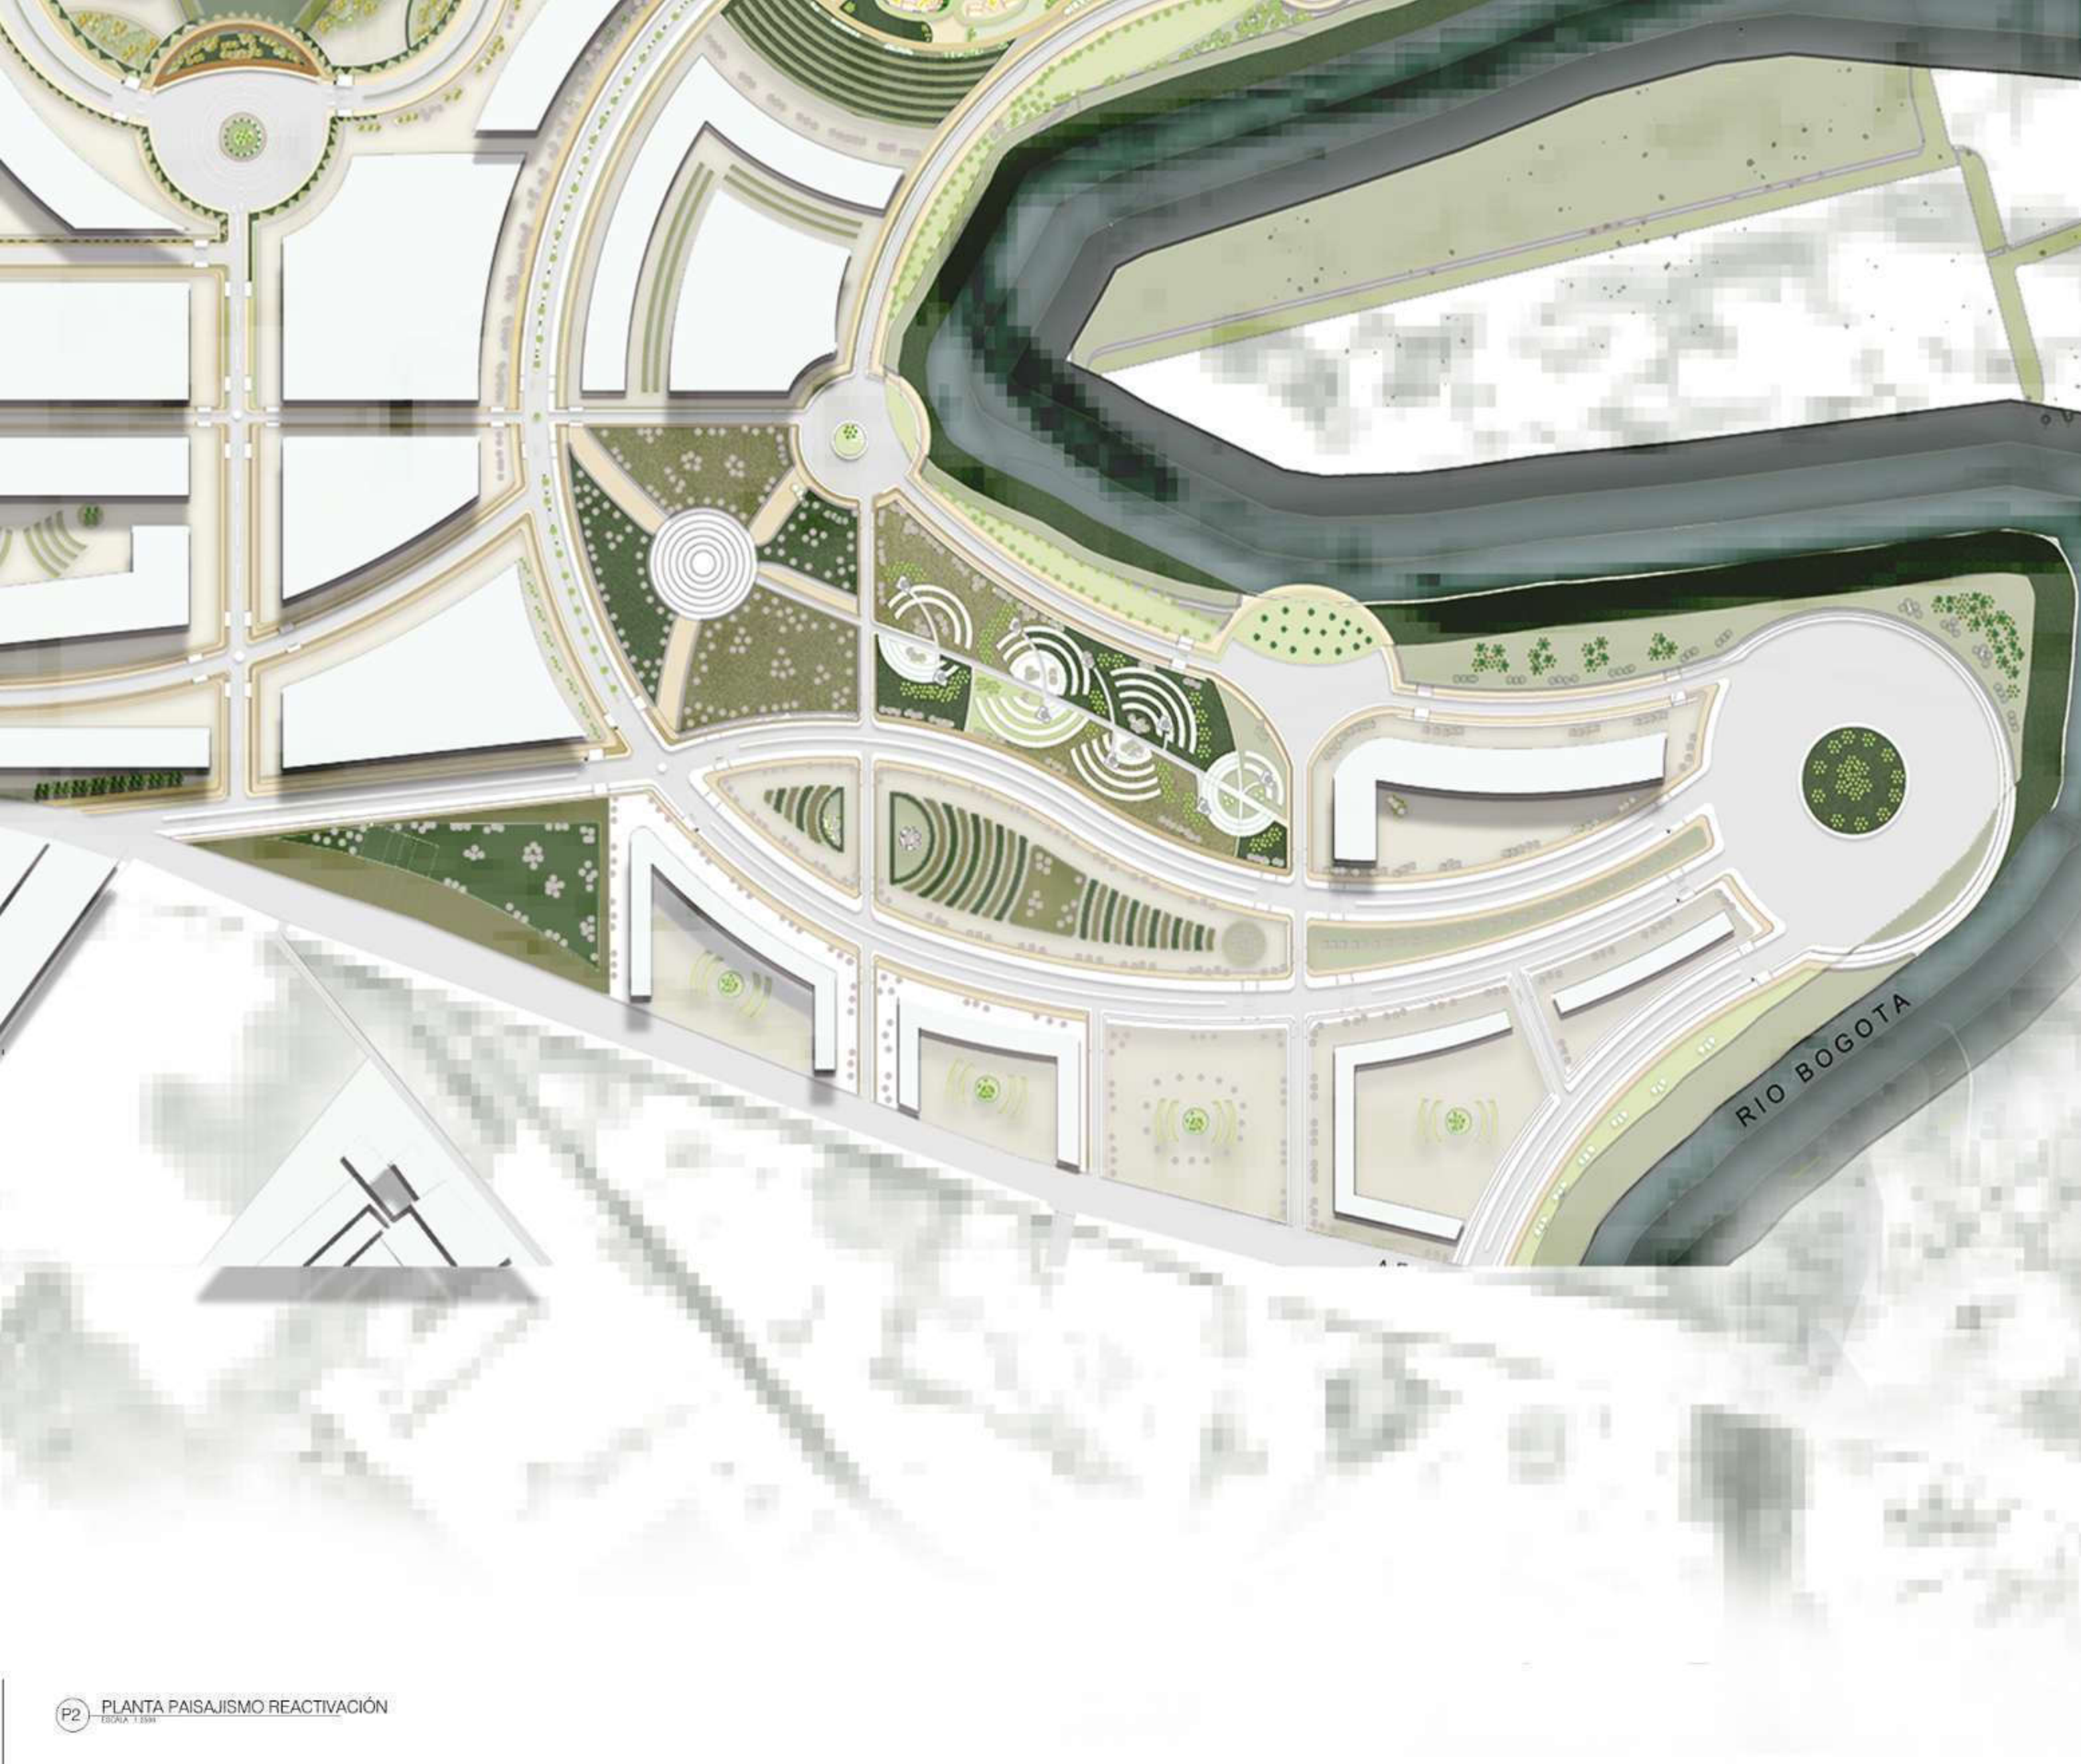


ESPECIFICACIÓN DE ESPECIES ARBOREAS



Cerezo
Prunus serotina Ehrh.

Altura: 10-12 m
Ø Copa: 8 m
Cantidad:

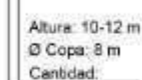



Chicalá
Tecoma stans (L) H.B.K.

Altura: 8-10 m
Ø Copa: 6-8 m
Cantidad:




Eucalipto pomaroso
Eucalyptus ficifolia F. Muell.

Altura: 10-12 m
Ø Copa: 8 m
Cantidad:

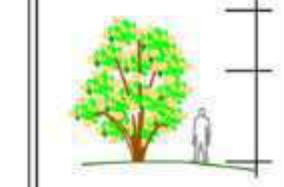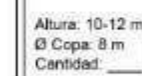


Sauco
Sambucus peruviana

Altura: 3-5 m
Ø Copa: 4 m
Cantidad:

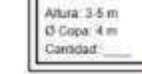

- Cerezo
- Chicalá
- Eucalipto
- Sauco

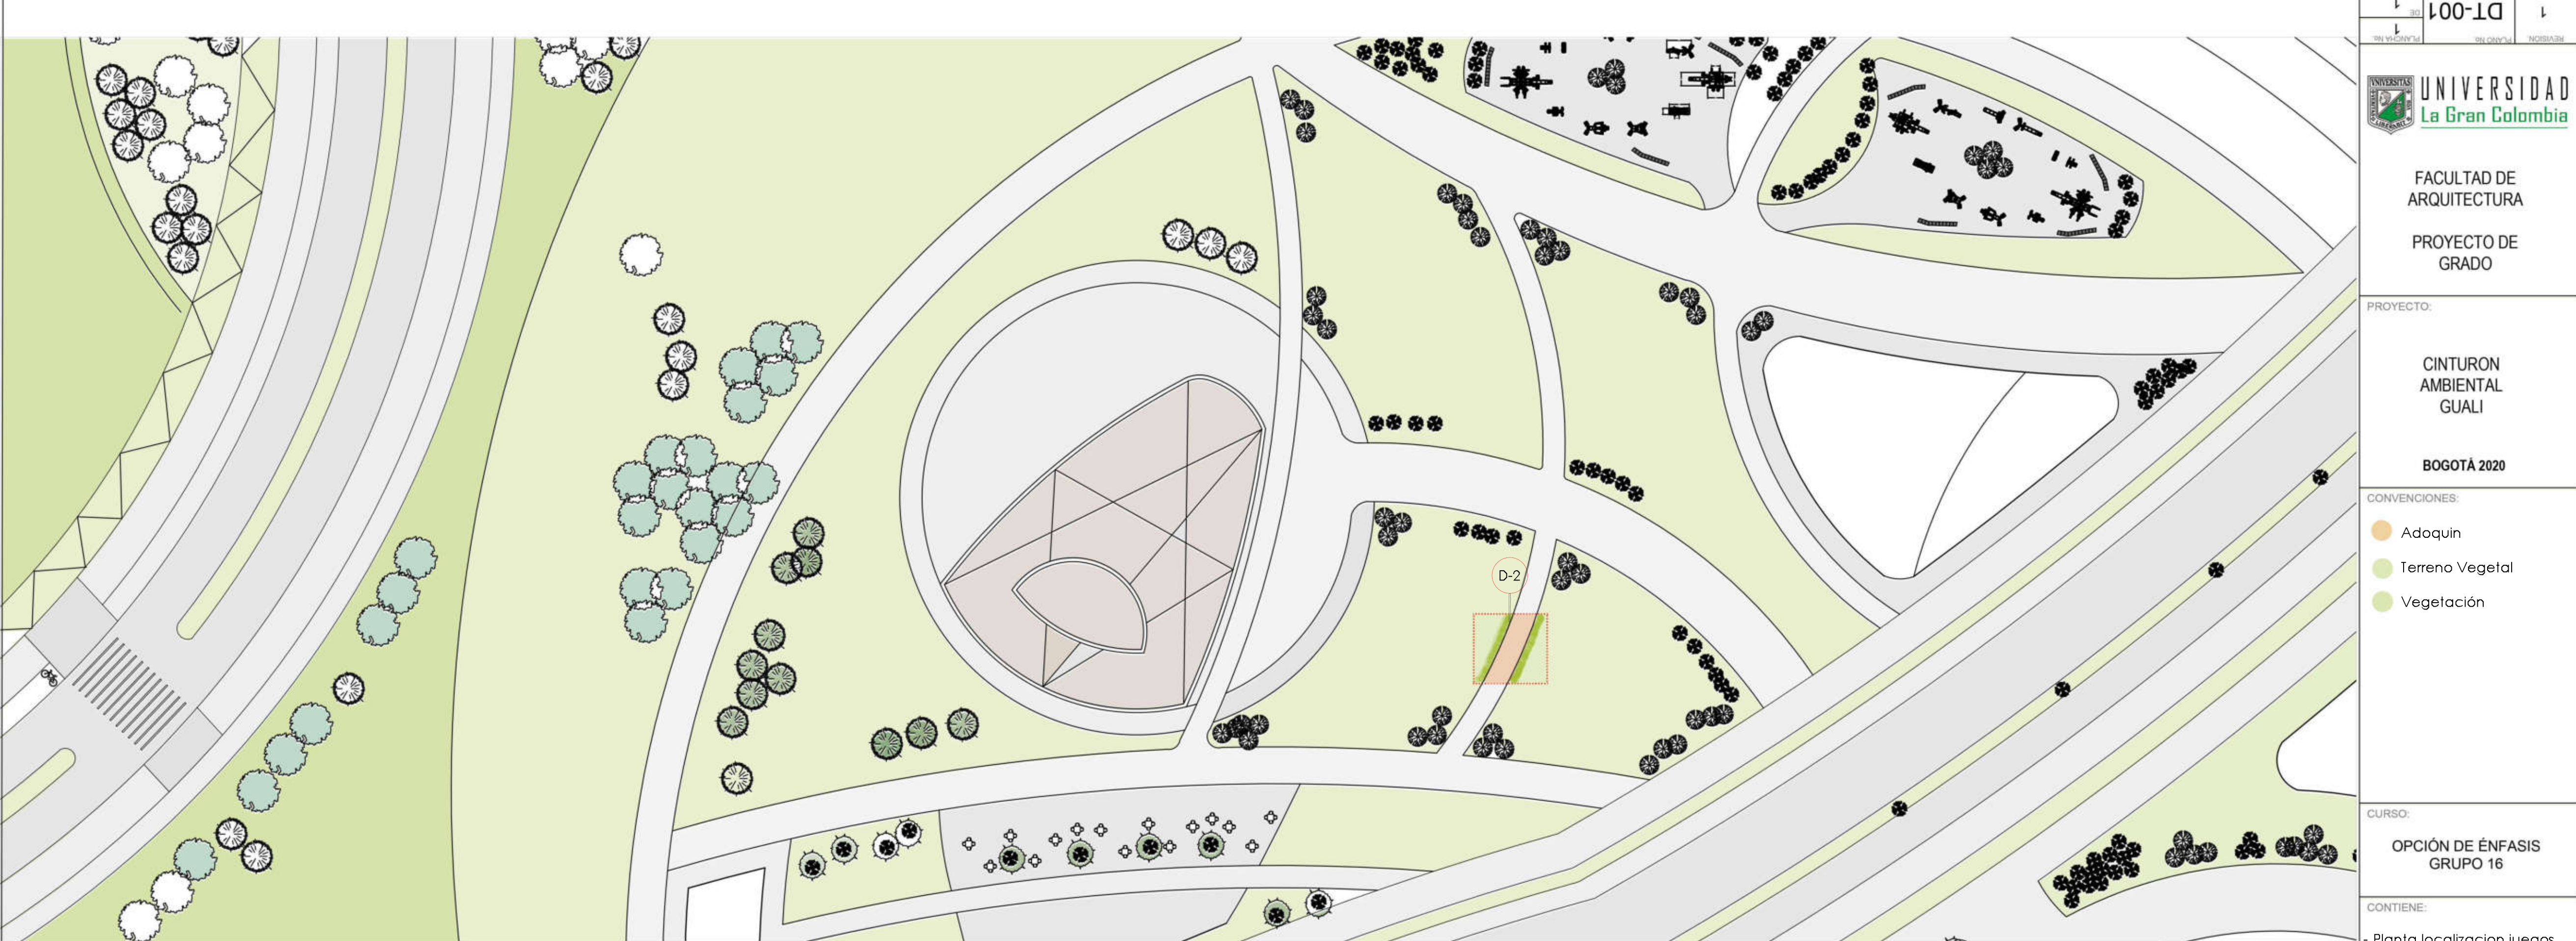



UNIVERSIDAD
La Gran Colombia

FACULTAD DE
ARQUITECTURA

PROYECTO DE
GRADO

PROYECTO:

CINTURON
AMBIENTAL
GUALI

BOGOTÁ 2020

CONVENCIONES:

Adoquin

Terreno Vegetal

Vegetación

CURSO:

OPCIÓN DE ÉNFASIS
GRUPO 16

CONTIENE:

Planta localización juegos infantiles

Detalle bordillo

Detalle peatonal en adoquin

Detalle en corte

Zoom de adoquin ecologico

OBSERVACIONES:



ESCALA:
1:400
1:20
1:50

FECHA:
JUNIO 12
DE
2020

ARCHIVO:
2.dwg

FECHA COPIA:
12/06/20

DIBUJO

ELABORACIÓN:

REVISIÓN:
1

PLANO No:
DT-001


PLANCHAS No:
1
DE
1

P1 PLANTA LOCALIZACIÓN ZONA DE JUEGOS INFANTILES

ESPECIFICACIONES SENDERO PEATONAL


- SP-02 Cobertura Vegetal Terrestre (Según documento de Lineamientos Coberturas Vegetales - Programa de Renaturalización - JBB. (Densidad Aprox. entre 5 y 20 Und x M2)
- SP-07 Terreno Natural
- SP-11 Adoquin ecologico

1. Bordillo Barrera Recto. .

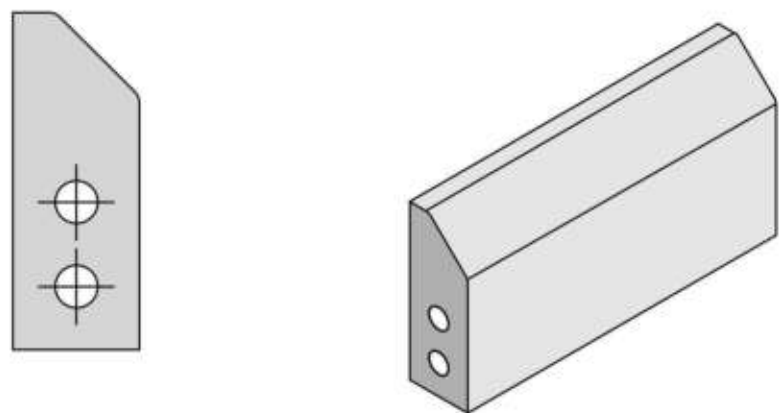


D1 DETALLE BORDILLO

ESCALA 1:20

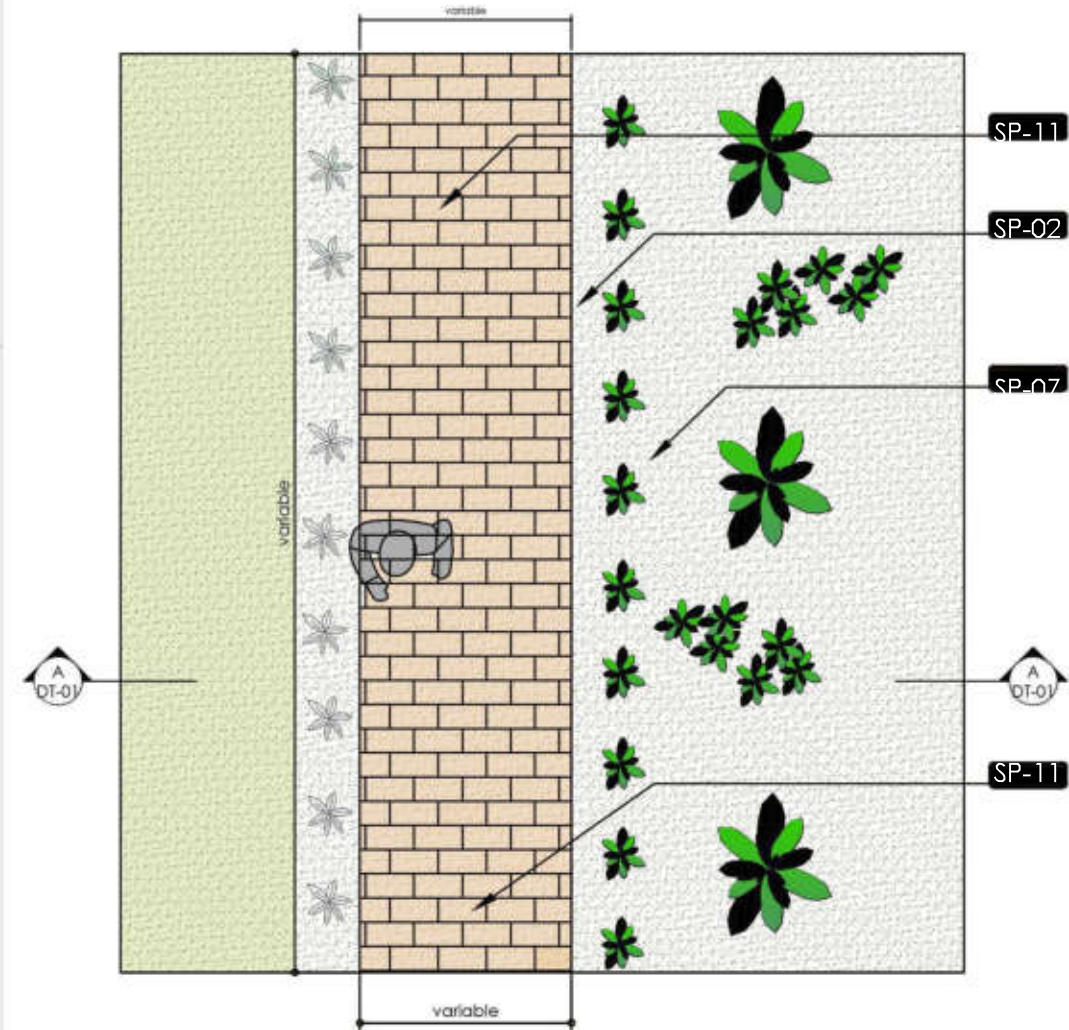


D2 DETALLE PEATONAL EN ADOQUIN

ESCALA 1:50

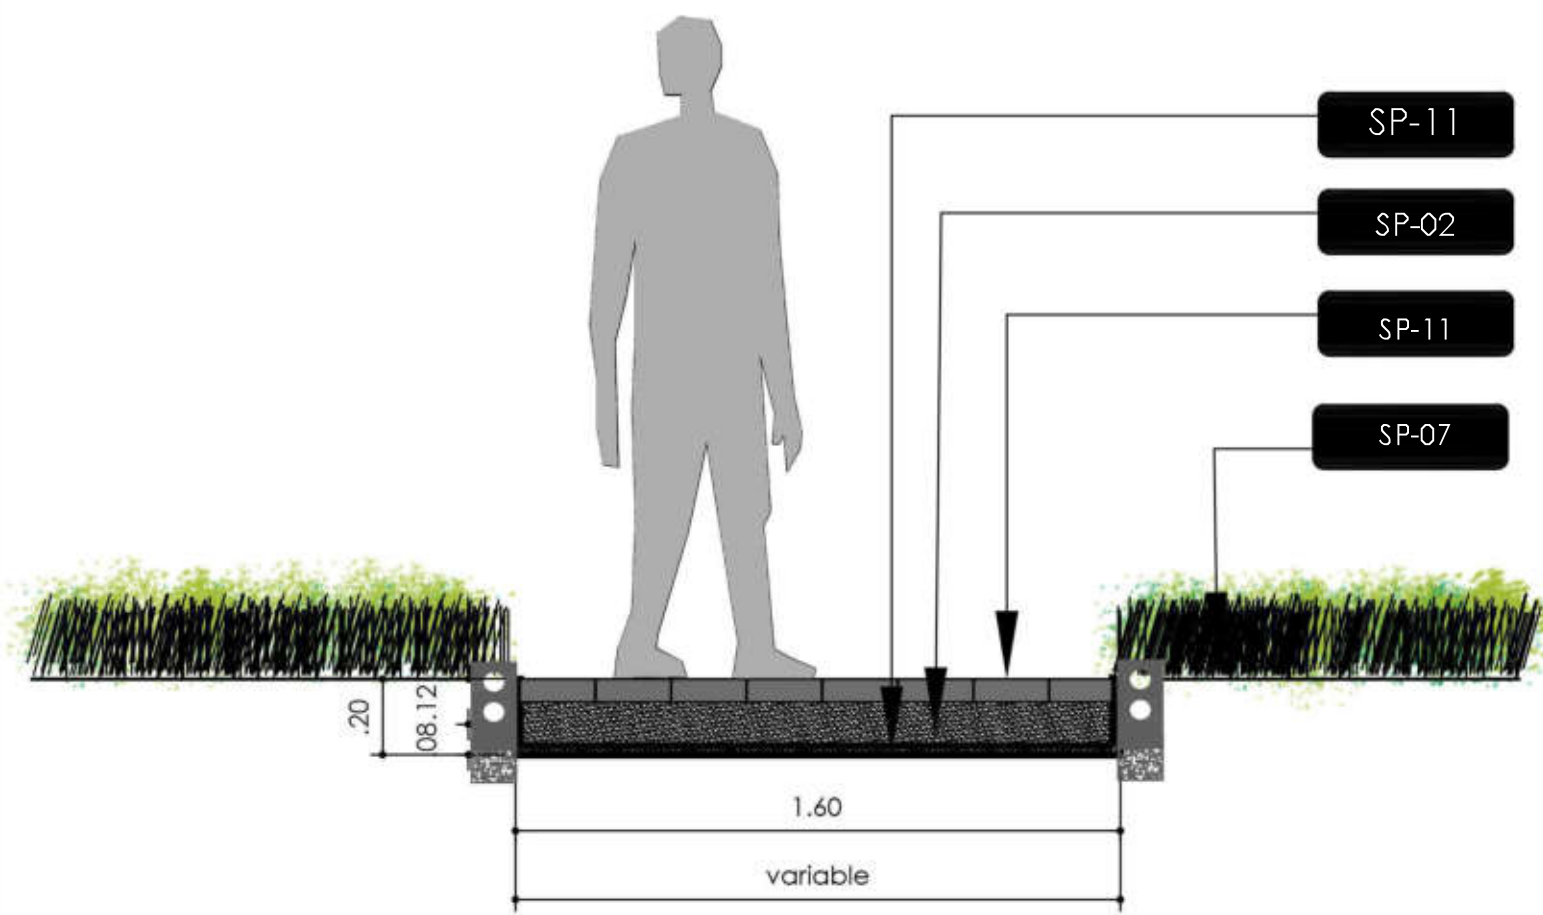


D-3 DETALLE EN CORTE

ESCALA 1:20

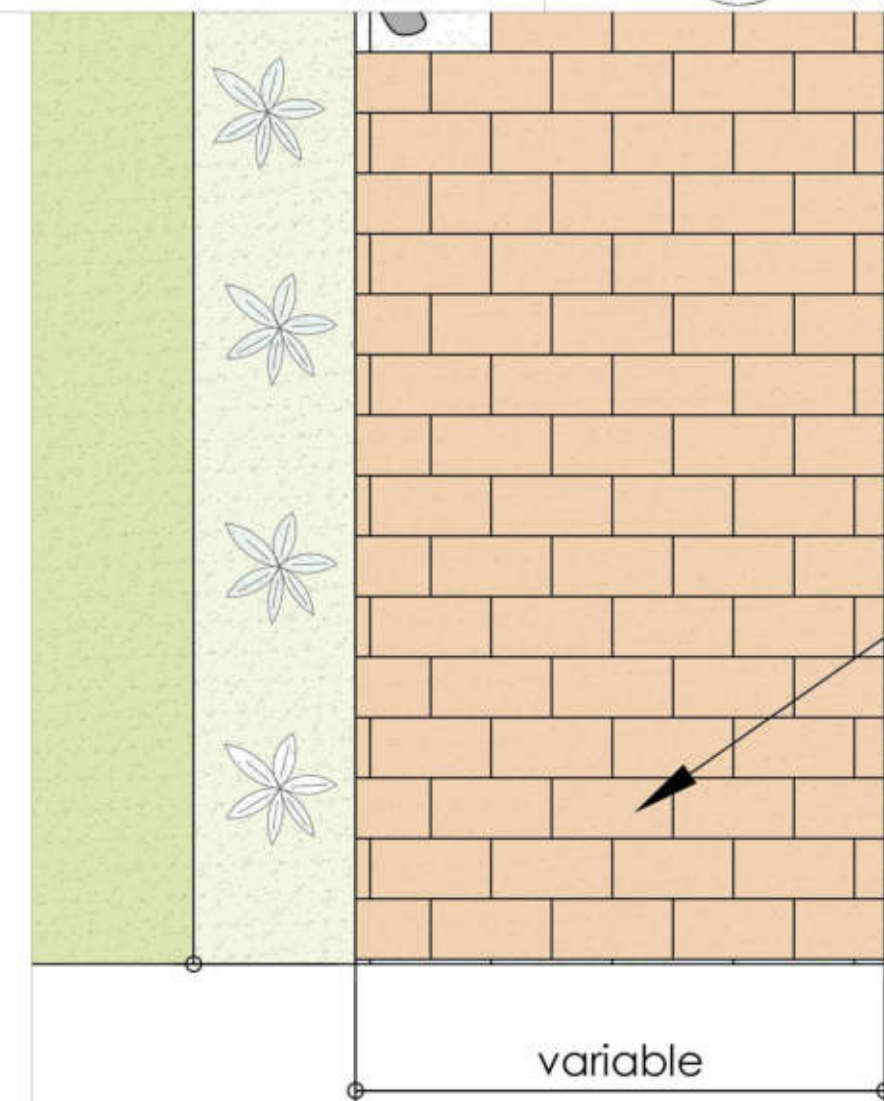

D4 ZOOM DE ADOQUIN ECOLOGICO

ESCALA 1:20

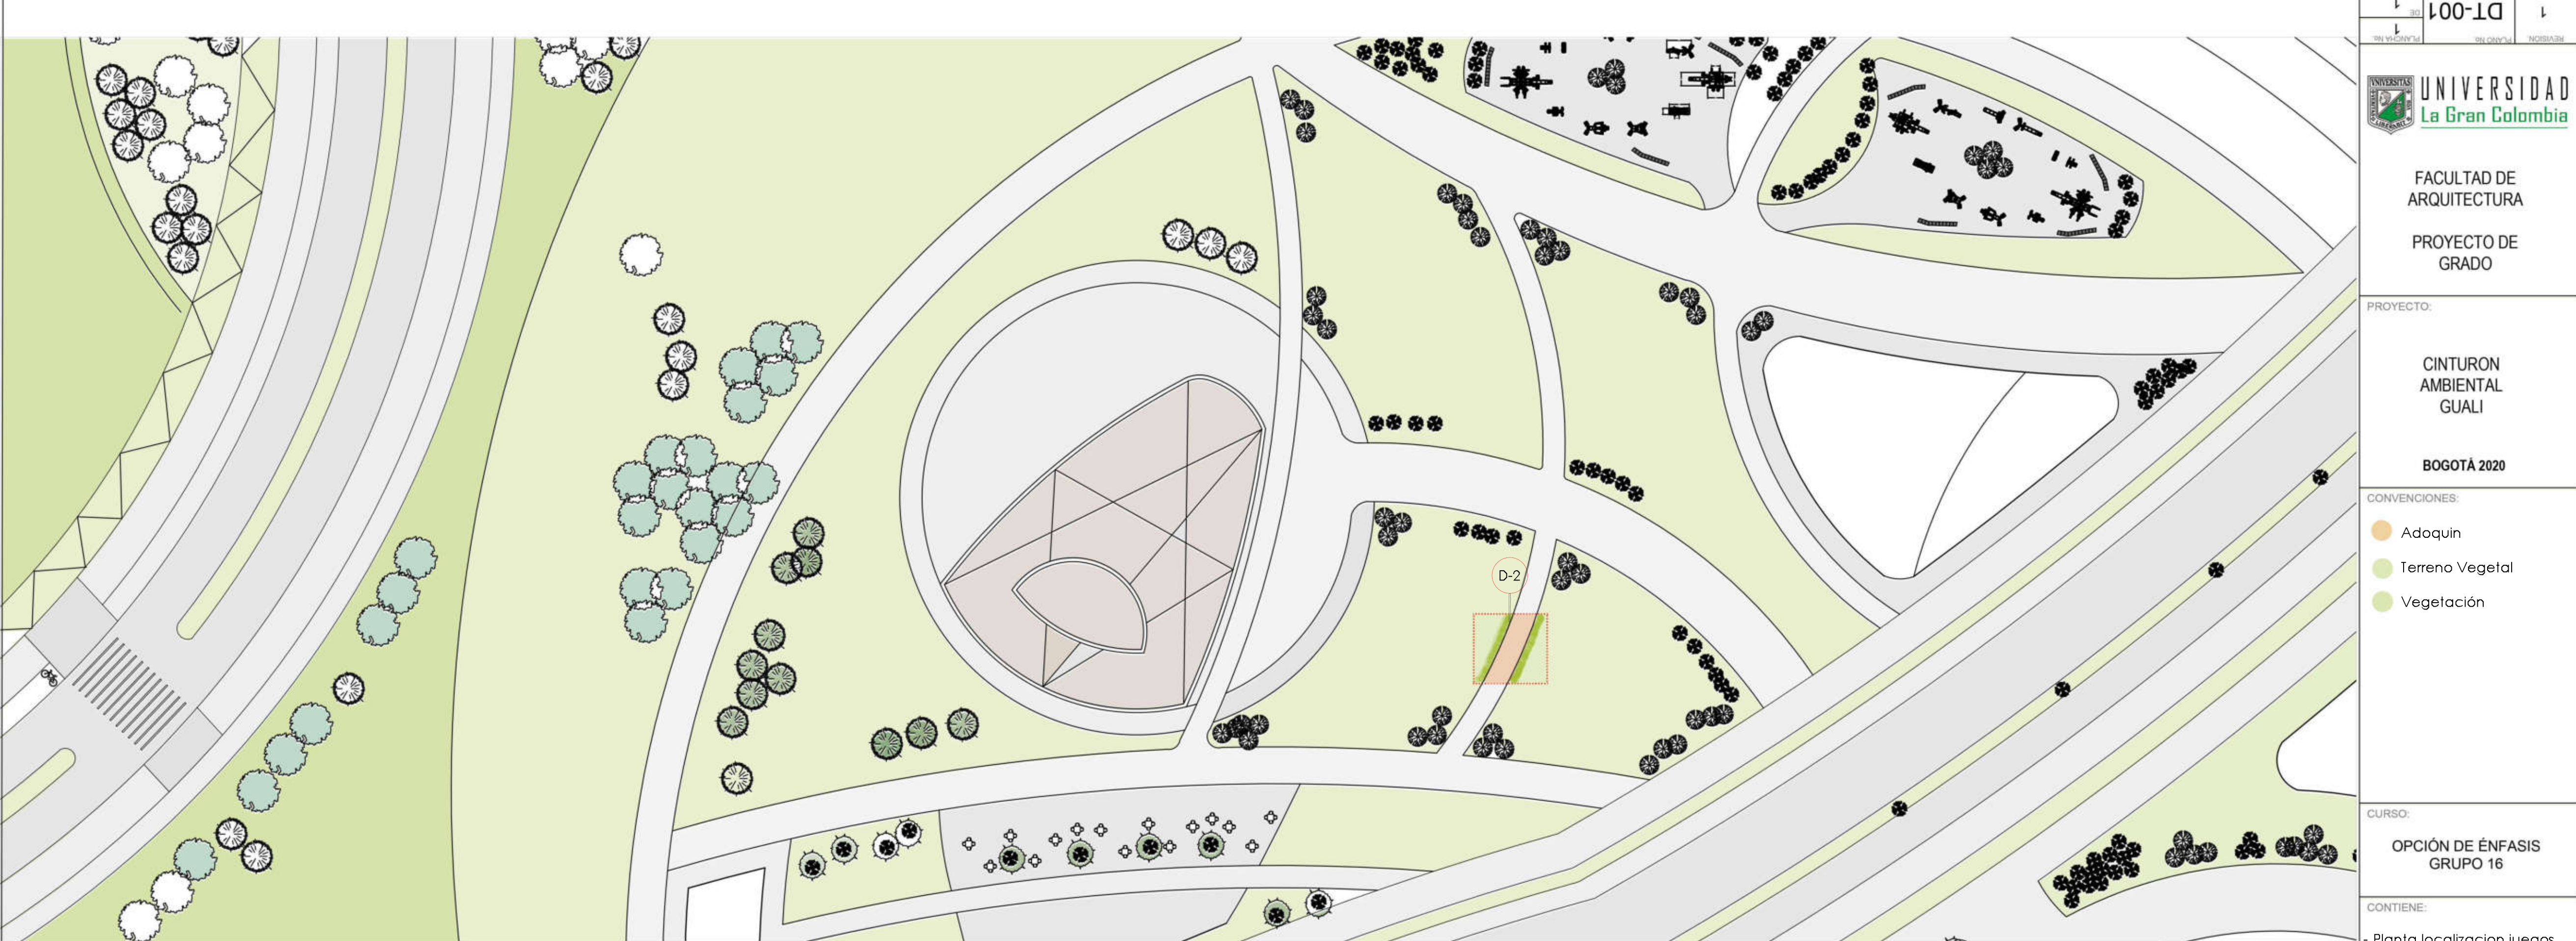



UNIVERSIDAD
La Gran Colombia

FACULTAD DE
ARQUITECTURA

PROYECTO DE
GRADO

PROYECTO:

CINTURON
AMBIENTAL
GUALI

BOGOTÁ 2020

CONVENCIONES:

Adoquin

Terreno Vegetal

Vegetación

CURSO:

OPCIÓN DE ÉNFASIS
GRUPO 16

CONTIENE:

- Planta localización juegos infantiles

-Detalle bordillo

- Detalle peatonal en adoquin

- Detalle en corte

- Zoom de adoquin ecologico

OBSERVACIONES:



ESCALA:

1:400

1:20

1:50

FECHA:

JUNIO 12
DE
2020

ARCHIVO:

2.dwg

FECHA COPIA:

12/06/20

DIBUJO

ELABORACIÓN:

REVISION:

1

PLANO No:

DT-001

PLANCHAS No:

1

1


P1 PLANTA LOCALIZACIÓN ZONA DE JUEGOS INFANTILES

ESCALA 1:400

ESPECIFICACIONES SENDERO PEATONAL


- SP-02 Cobertura Vegetal Terrestre (Según documento de Lineamientos Coberturas Vegetales - Programa de Renaturalización - JBB. (Densidad Aprox. entre 5 y 20 Und x M2)
- SP-07 Terreno Natural
- SP-11 Adoquin ecologico

1.Bordillo Barrera Recto. .

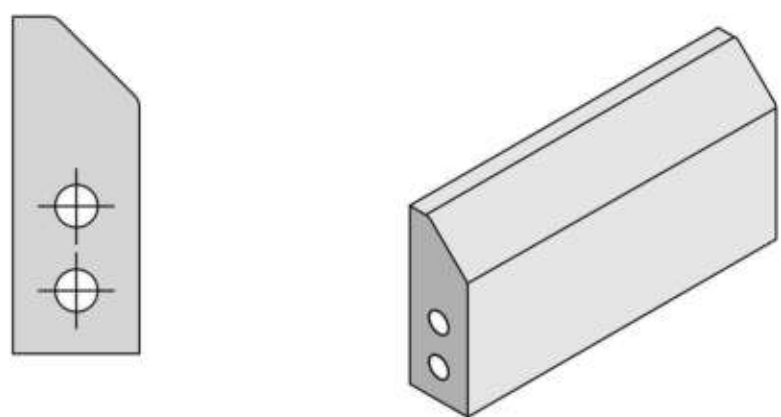


D1 DETALLE BORDILLO

ESCALA 1:20

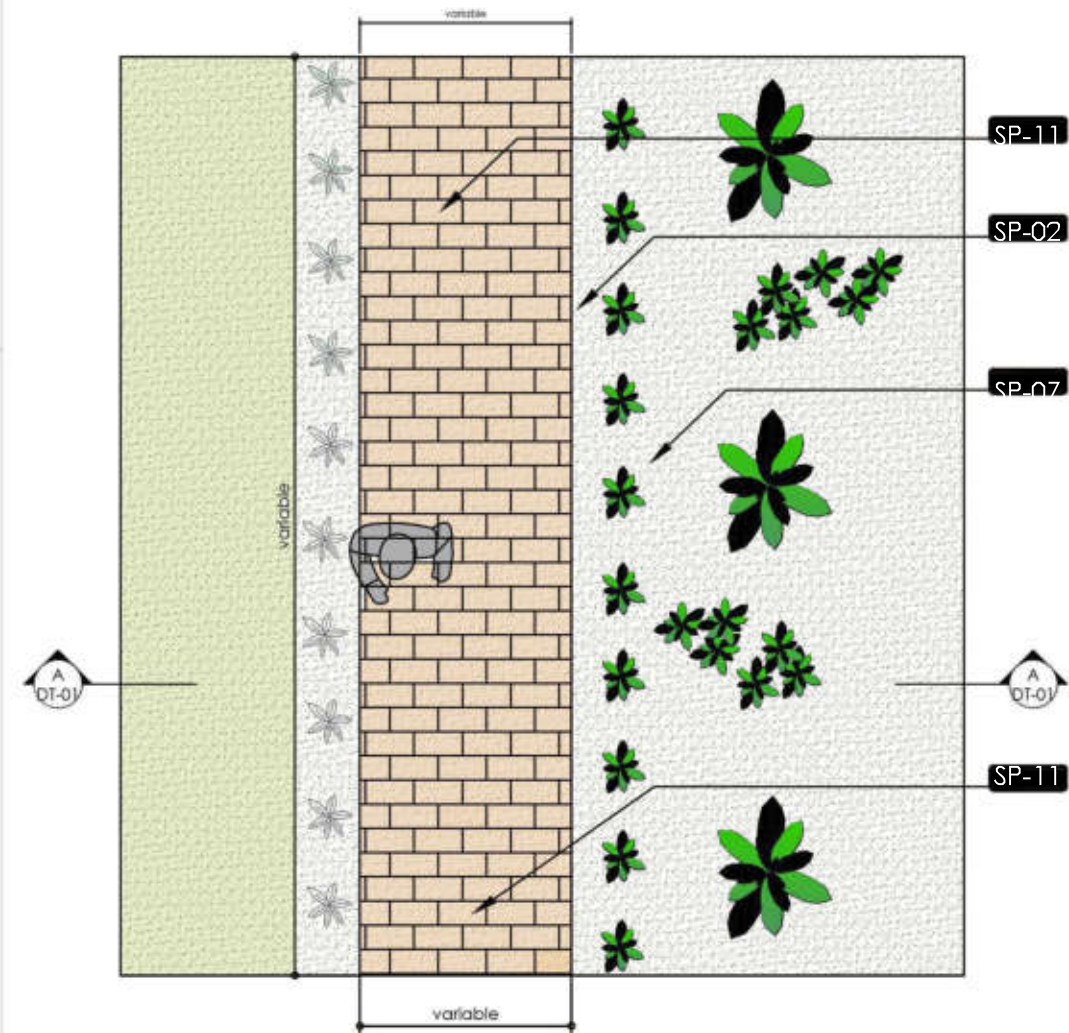


D2 DETALLE PEATONAL EN ADOQUIN

ESCALA 1:50

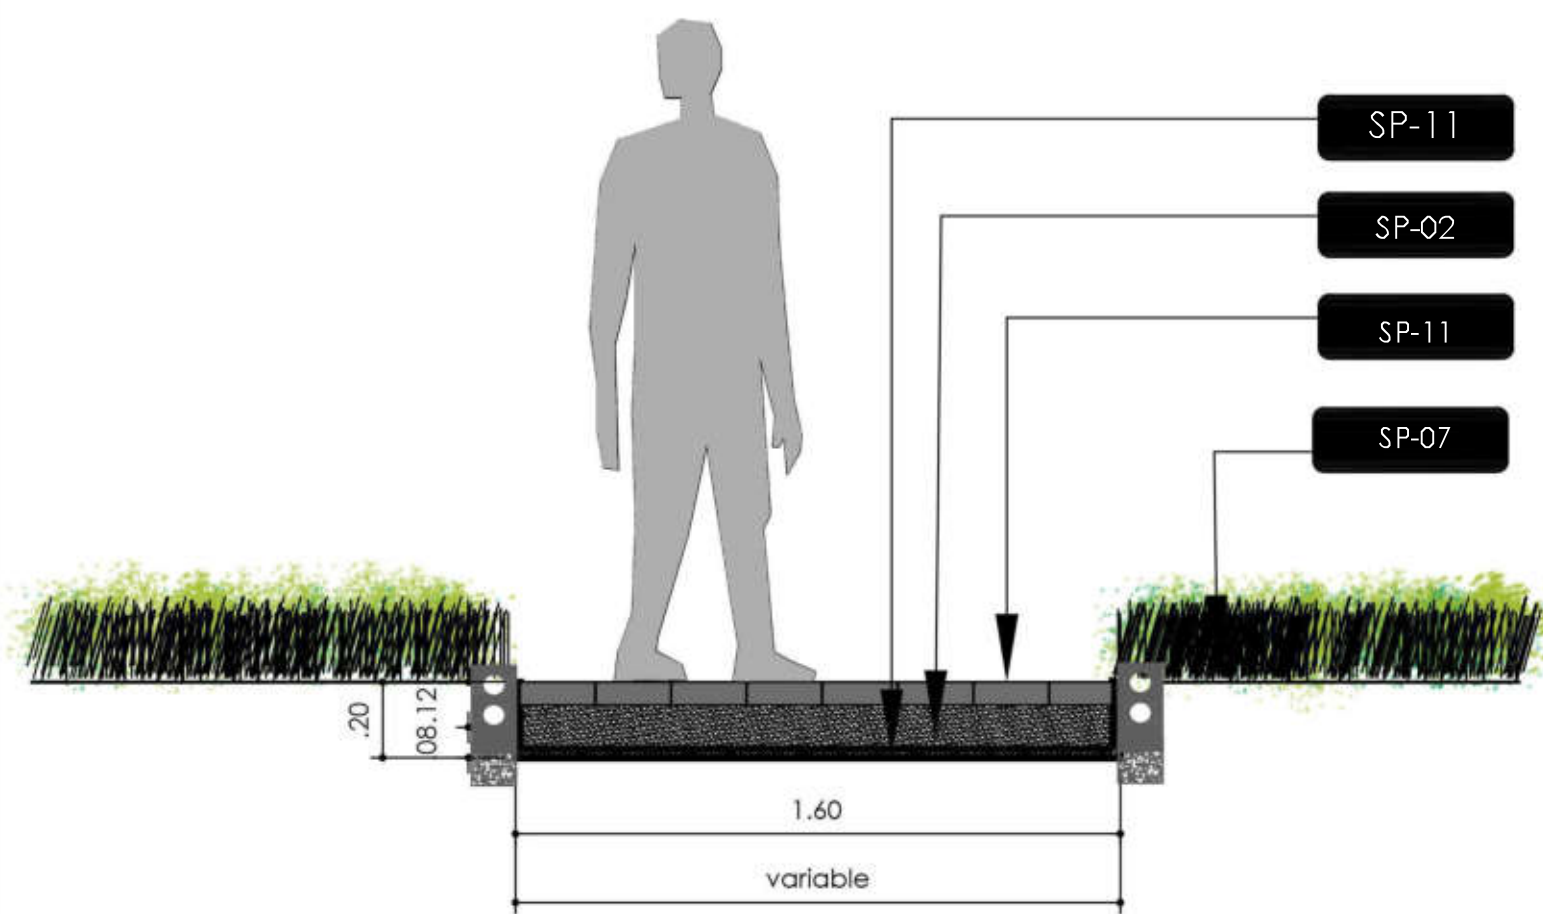


D-3 DETALLE EN CORTE

ESCALA 1:20

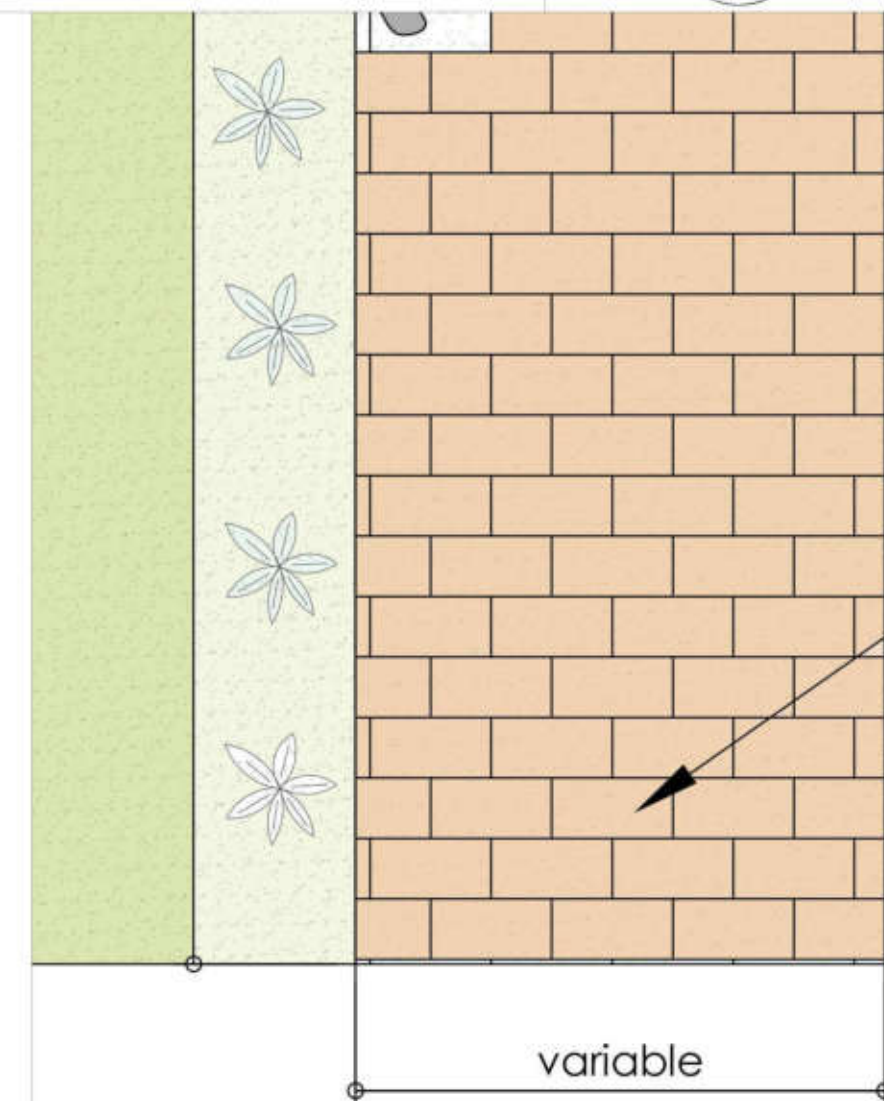

D4 ZOOM DE ADOQUIN ECOLOGICO

ESCALA 1:20

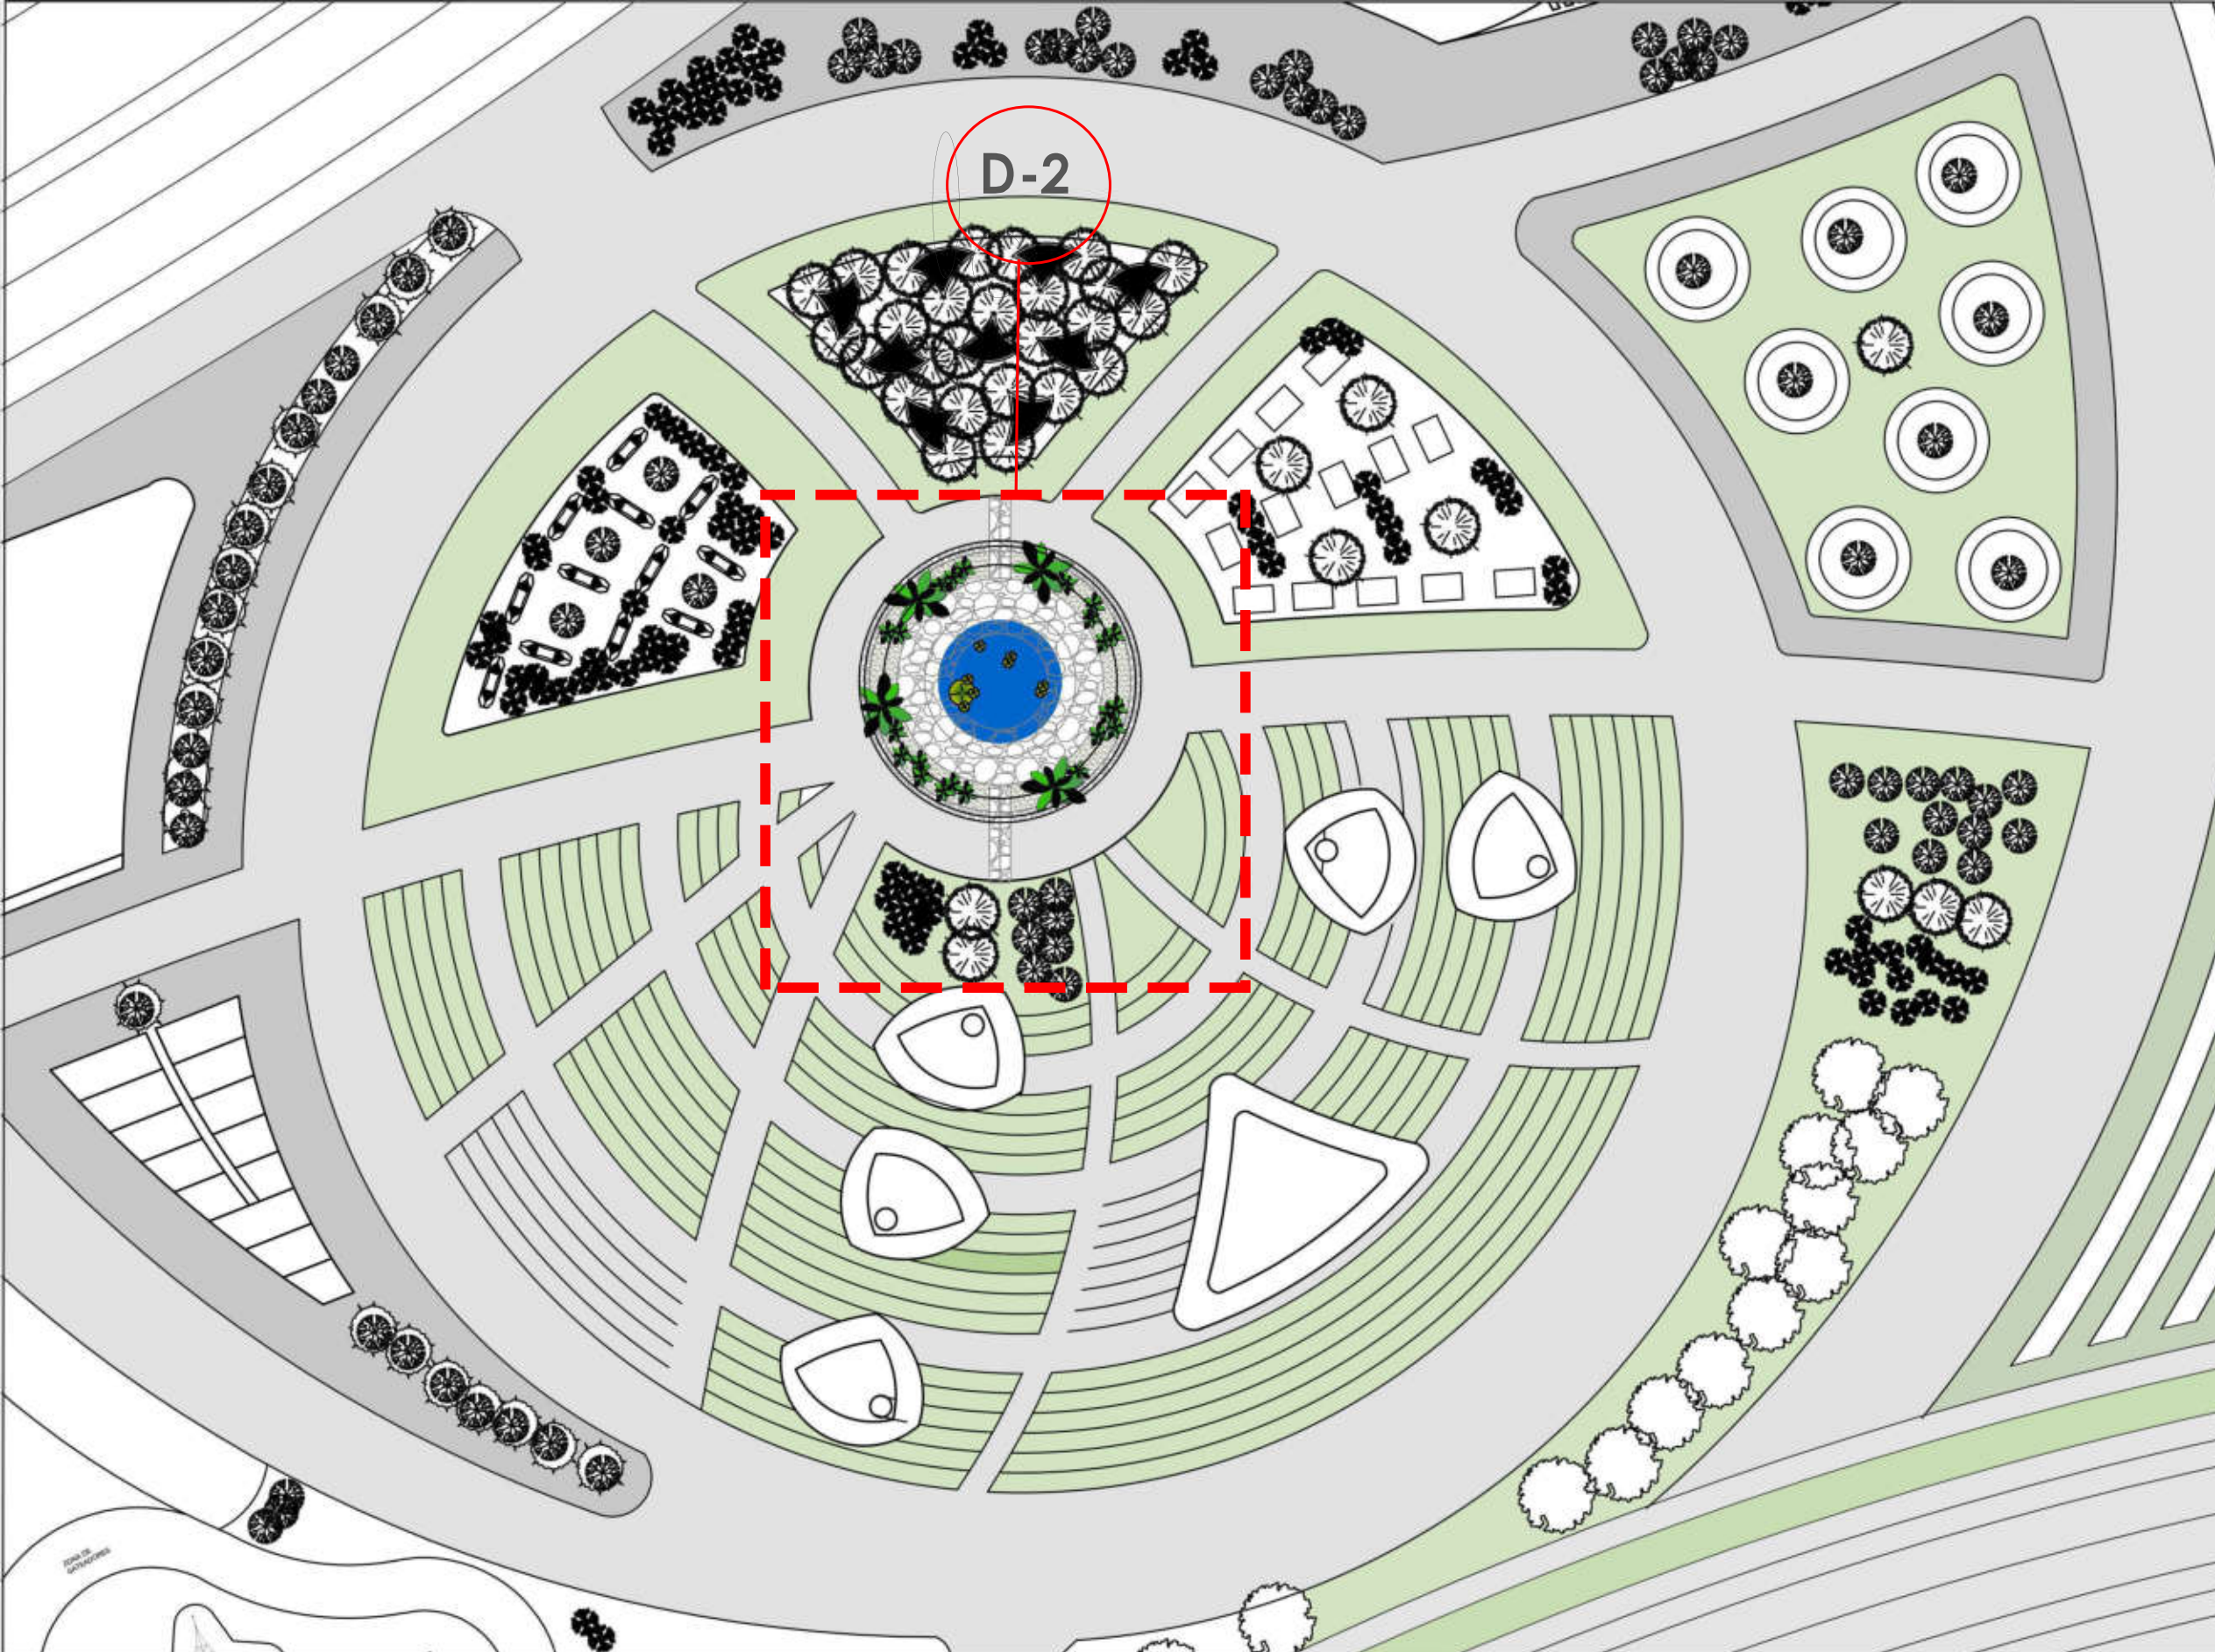


P1 PLANTA ZONA DE CONTEMPLACIÓN
ESCALA 1:500




ESPECIFICACIONES JARDIN AGROPRODUCTIVO ACUATICO

- JA-01A Canal de Entrada de Agua, Acabado en Piedra Laja e: 2 cm. (Ver Detalle)
- JA-01B Canal de Salida de Agua, Acabado en Piedra Laja e: 2 cm. (Ver Detalle)
- JA-02 Impermeabilización en Polietileno Negro Calibre 7.
- JA-03 Enchape en Piedra Laja (e: 2cm) sobre Malla Gallinero 1/4" y Mortero 1:6 + Aditivo Sika 1.
- JA-04 Cobertura Vegetal Terrestre (Según documento de Lineamientos Coberturas Vegetales - Programa de Renaturalización - JBB. (Densidad Arox. entre 5 y 20 Und x M2)

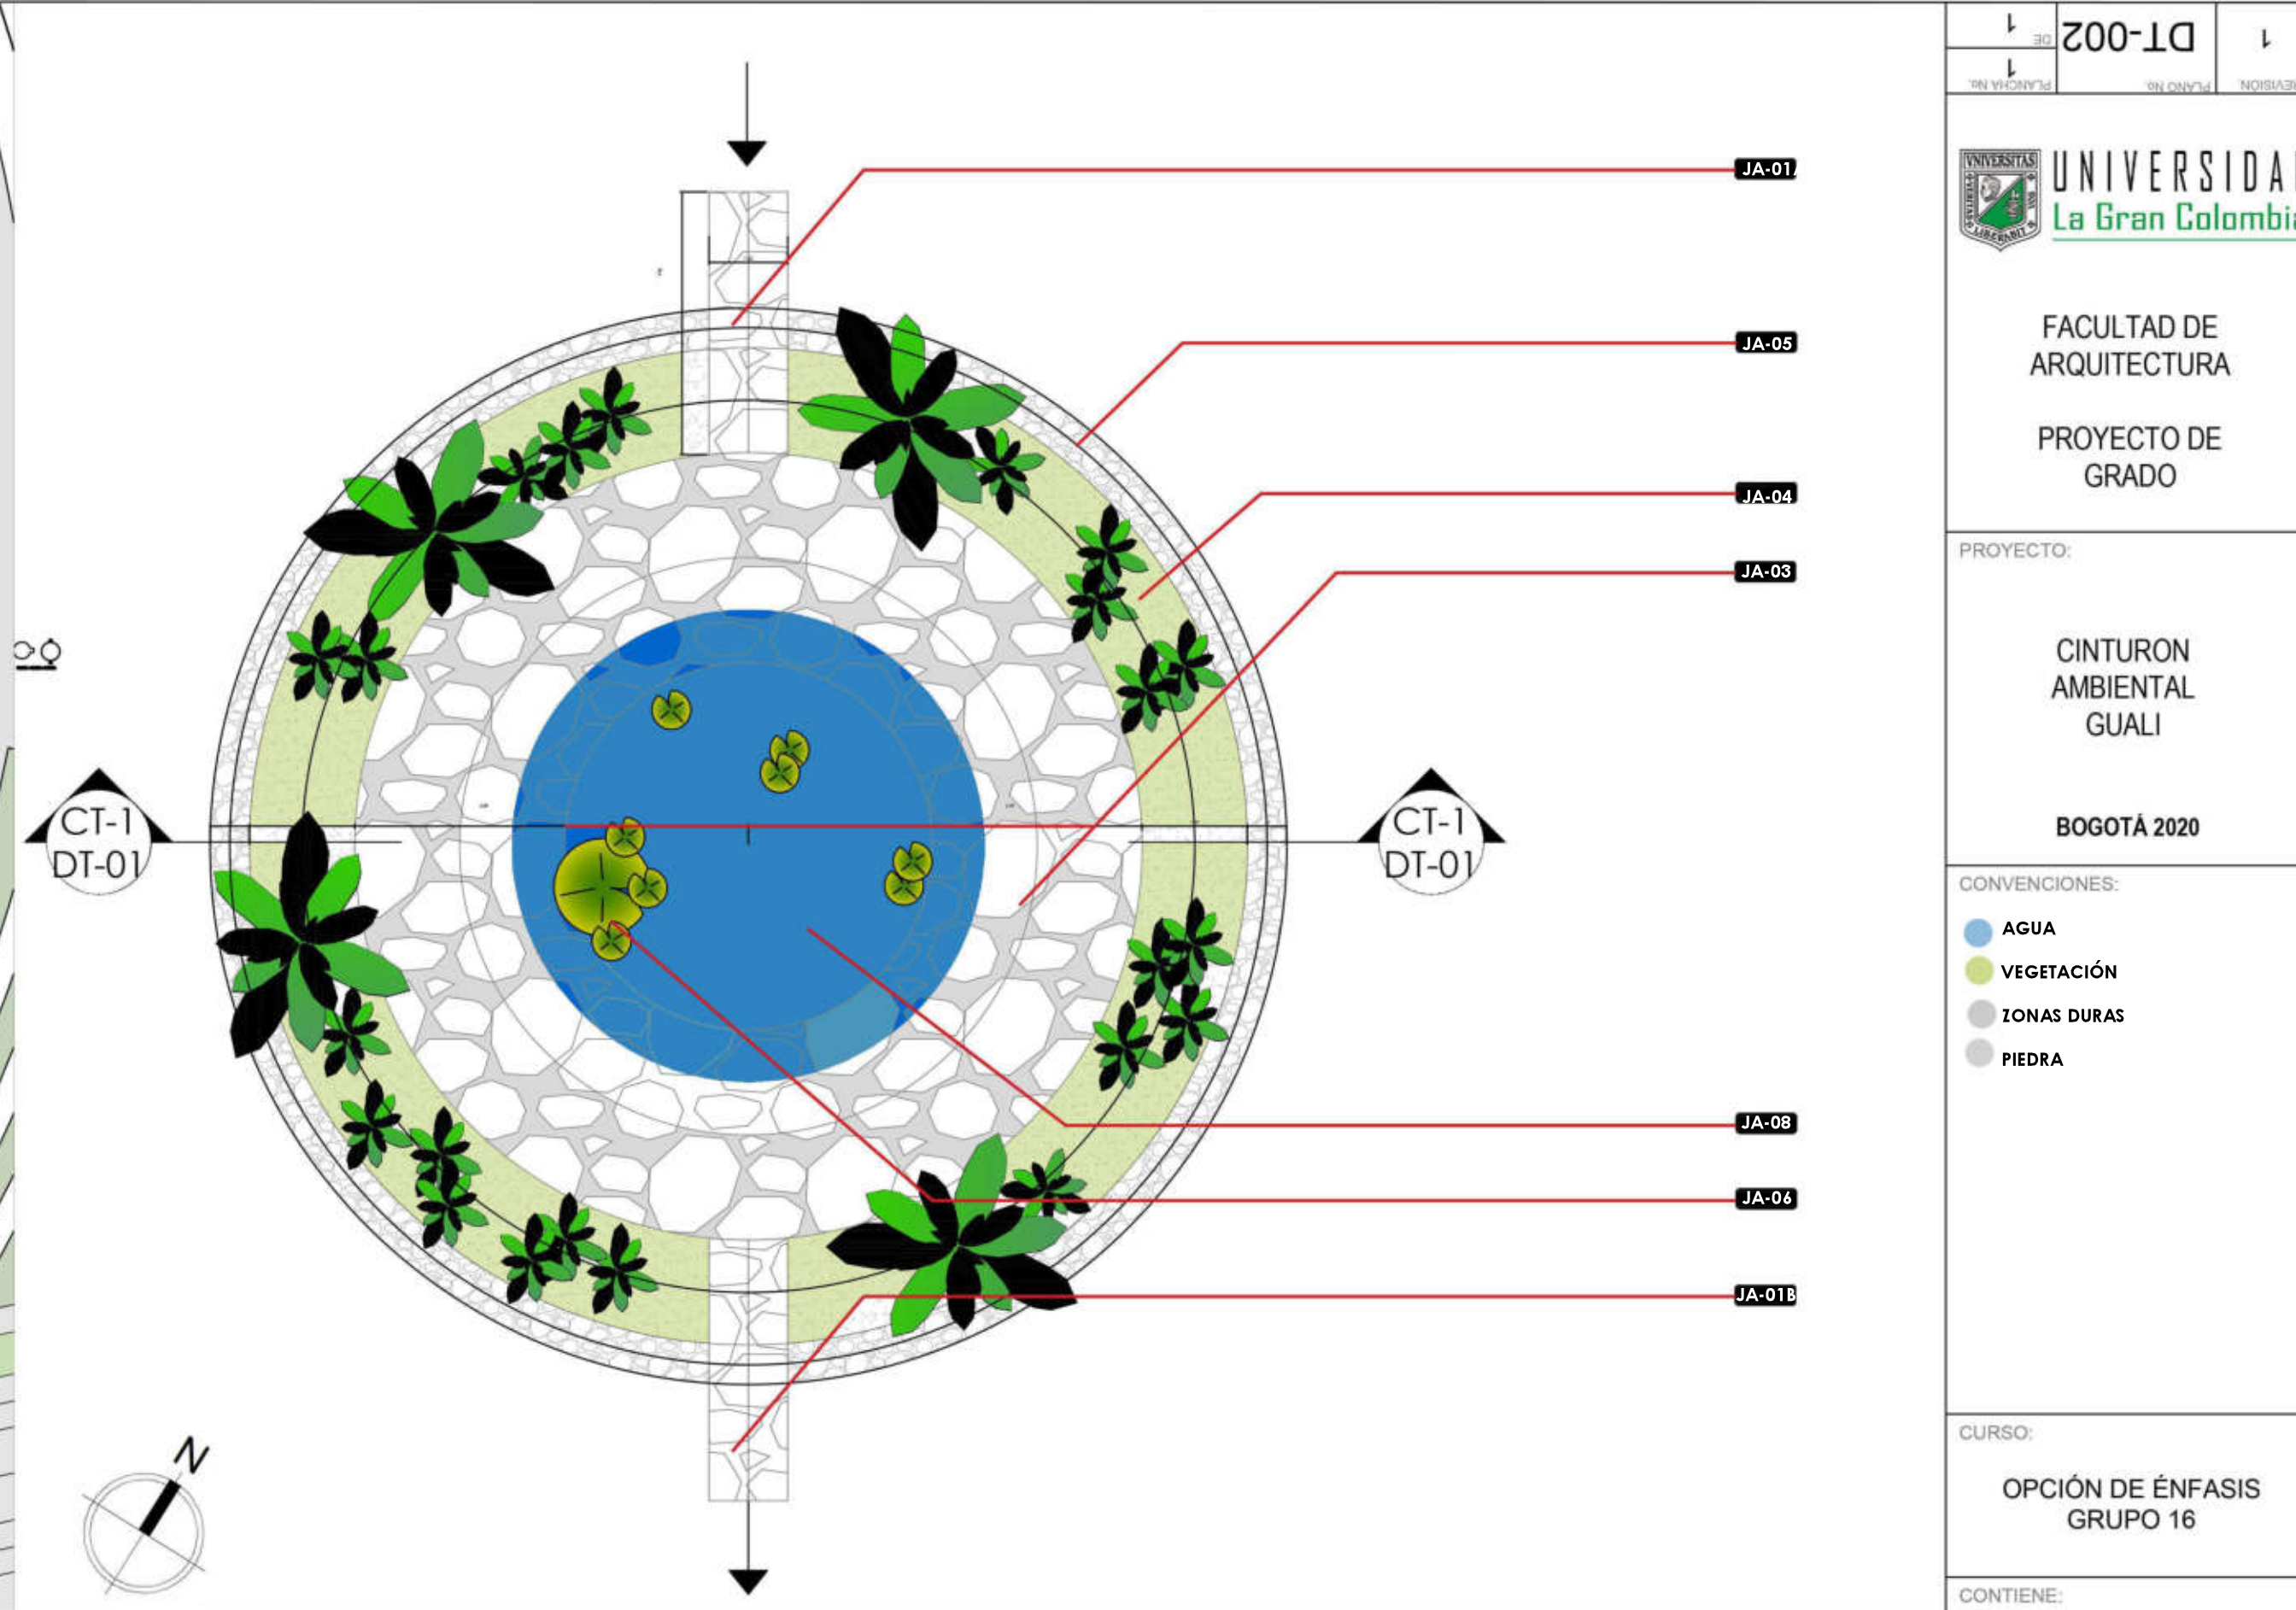

D2 PLANTA DE JARDIN AGROPRODUCTIVO ACUATICO
ESCALA 1:100

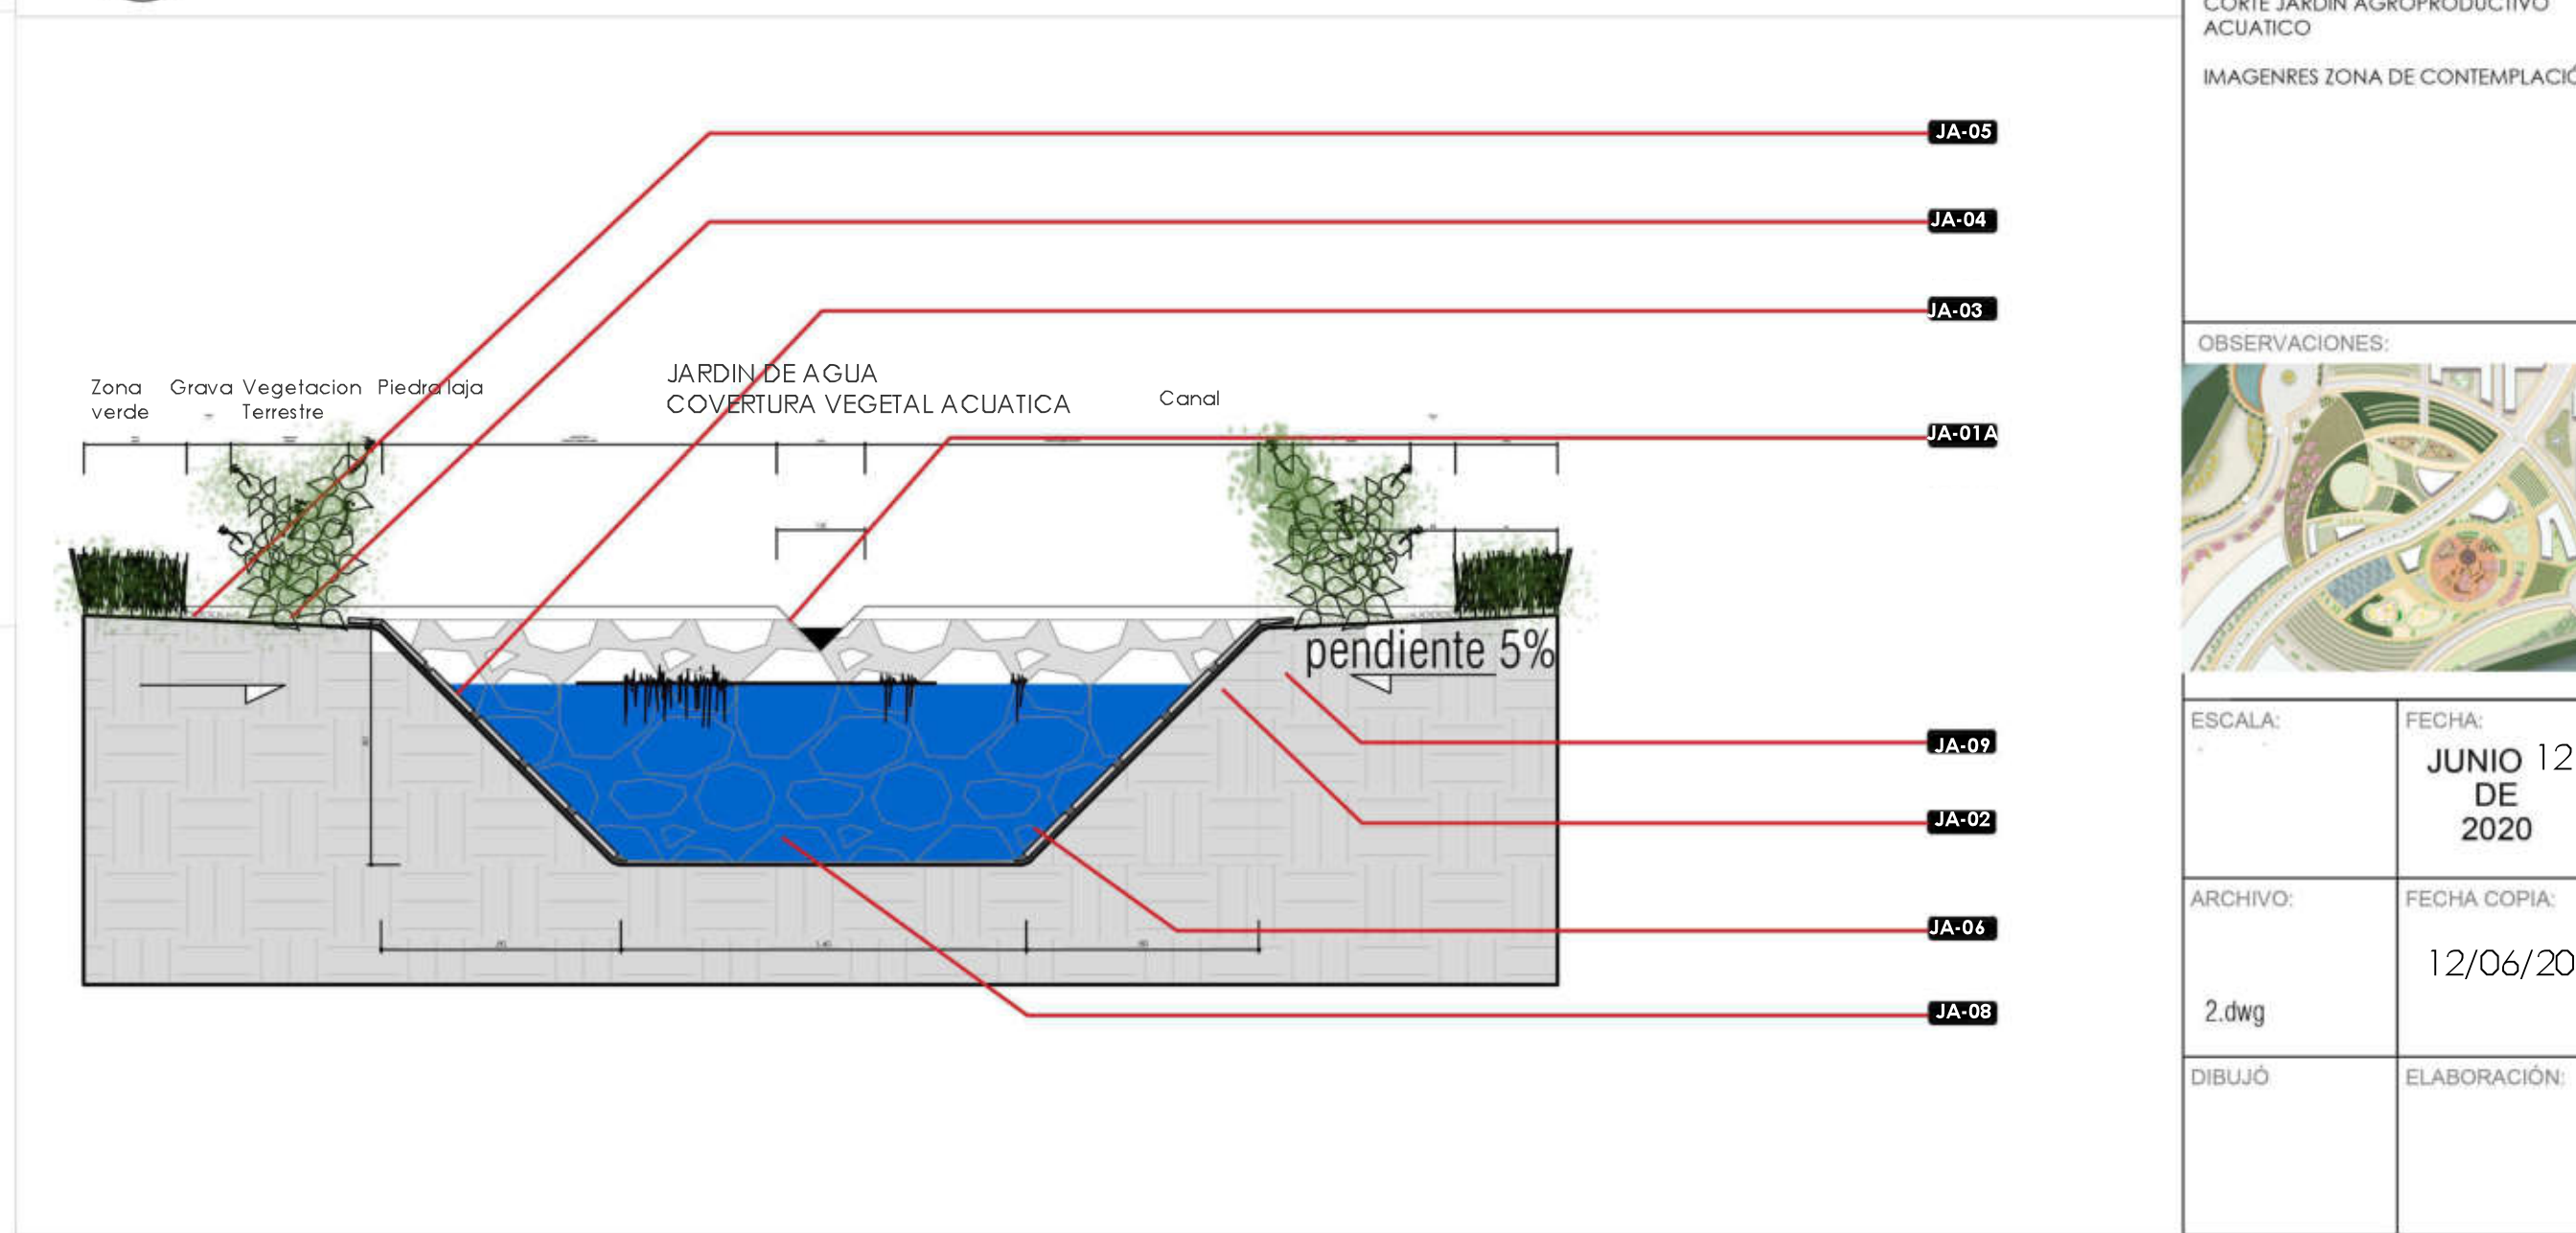

D2 CORTE DE JARDIN AGROPRODUCTIVO ACUATICO
ESCALA 1:100

200-1D

UNIVERSIDAD
La Gran Colombia

FACULTAD DE
ARQUITECTURA

PROYECTO DE
GRADO

PROYECTO:

CINTURON
AMBIENTAL
GUALI

BOGOTÁ 2020

CONVENCIONES:

AGUA
VEGETACIÓN
ZONAS DURAS
PIEDRA

CURSO:

OPCIÓN DE ÉNFASIS
GRUPO 16

CONTIENE:

PLANTA ZONA DE CONTEMPLACIÓN
PLANTA JARDIN AGROPRODUCTIVO
ACUATICO
CORTE JARDIN AGROPRODUCTIVO
ACUATICO
IMAGENES ZONA DE CONTEMPLACIÓN


OBSERVACIONES:

ESCALA:
FECHA:
JUNIO 12
DE
2020

ARCHIVO:
2.dwg
FECHA COPIA:
12/06/20

DIBUJO:
ELABORACIÓN:

REVISIÓN:
1
PLANO No:
DT-002
DE
1

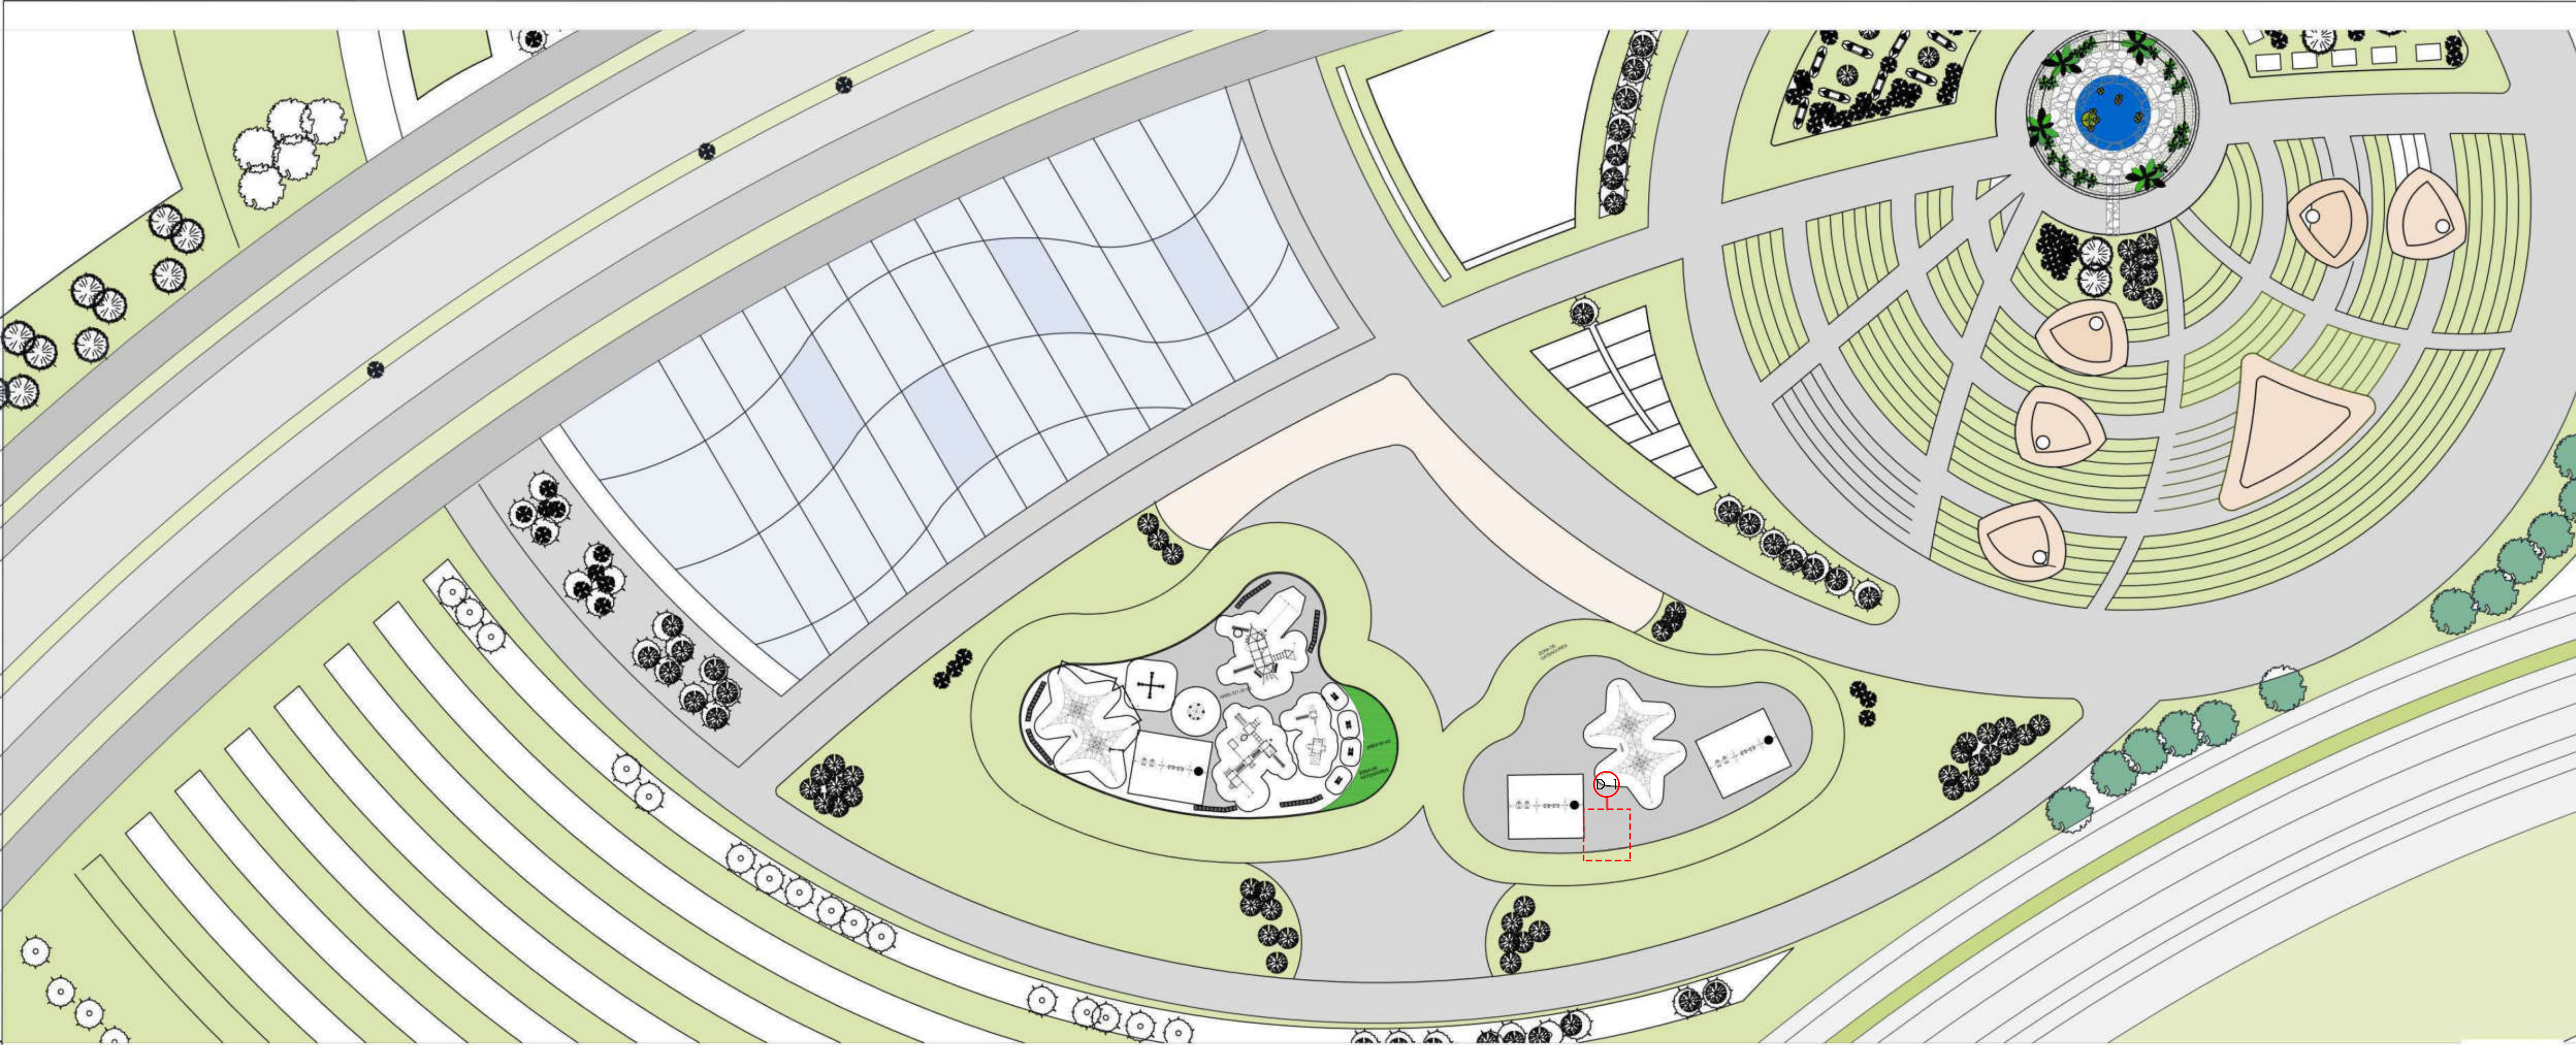

UNIVERSIDAD
La Gran Colombia

FACULTAD DE
ARQUITECTURA

PROYECTO DE
GRADO

PROYECTO:

CINTURON
AMBIENTAL
GUALI

BOGOTÁ 2020

CONVENCIONES:

BARANDA

ZOBA DURA

ZONA VERDE

CURSO:



OPCIÓN DE ÉNFASIS
GRUPO 16

CONTIENE:

PLANTA LOCALIZACIÓN
UEGOS INFANTILES

DETALLE BARANDA M-83

P1 PLANTA LOCALIZACIÓN JUEGOS INFANTILES
ESCALA 1:500

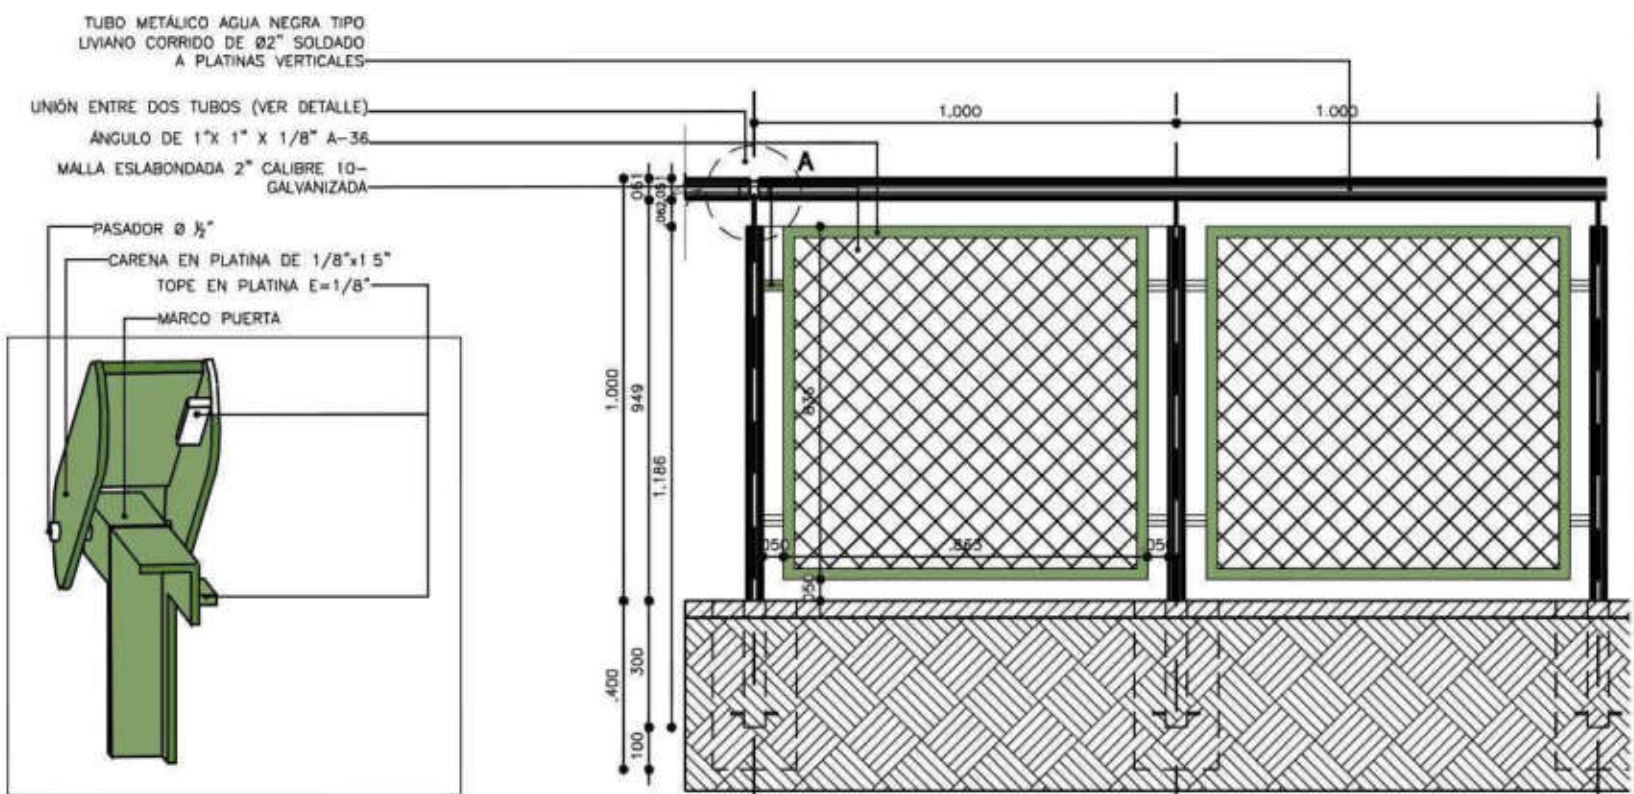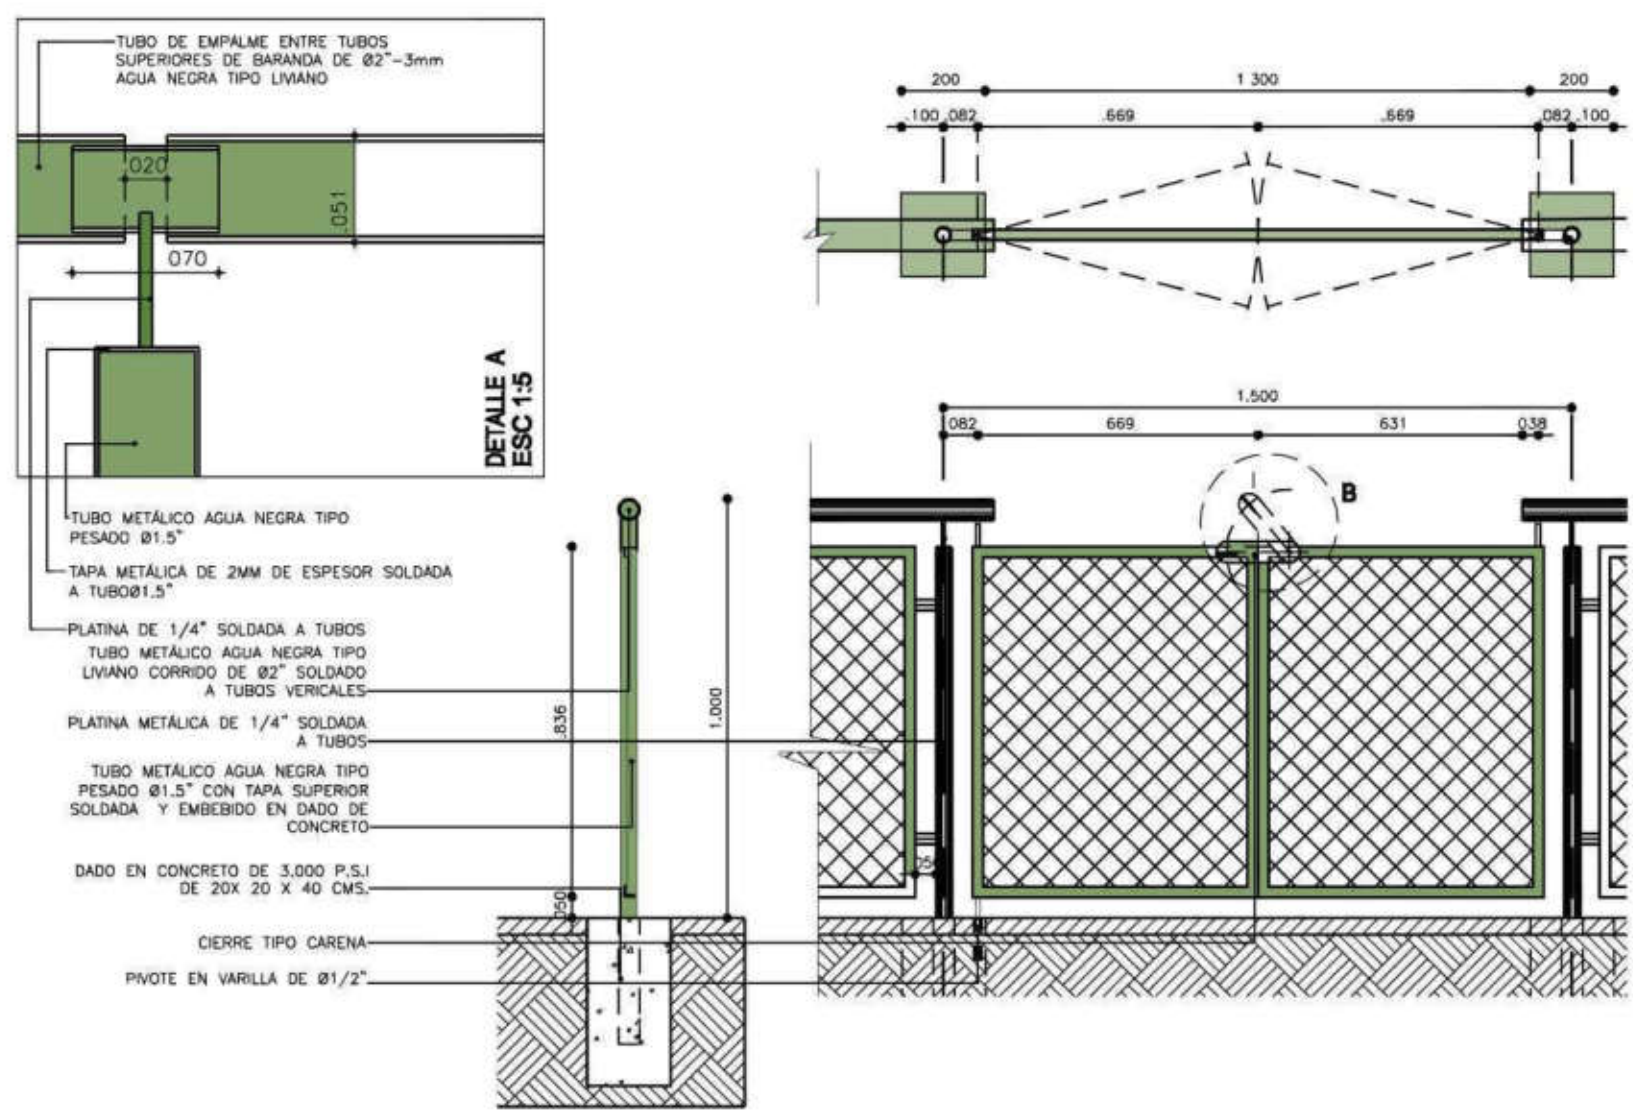

D1 DETALLLE DE BARANDA M-83
ESCALA 1:20

OBSERVACIONES:

ESCALA:
1. 1:500
2. 1:20

FECHA:
JUNIO 12
DE
2020

ARCHIVO:
2.dwg

FECHA COPIA:
12/06/20



DIBUJO

ELABORACIÓN:


REVISIÓN:
1

PLANO No.
DT-003



PLANTILLA No.
1
DE
1

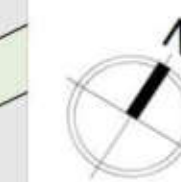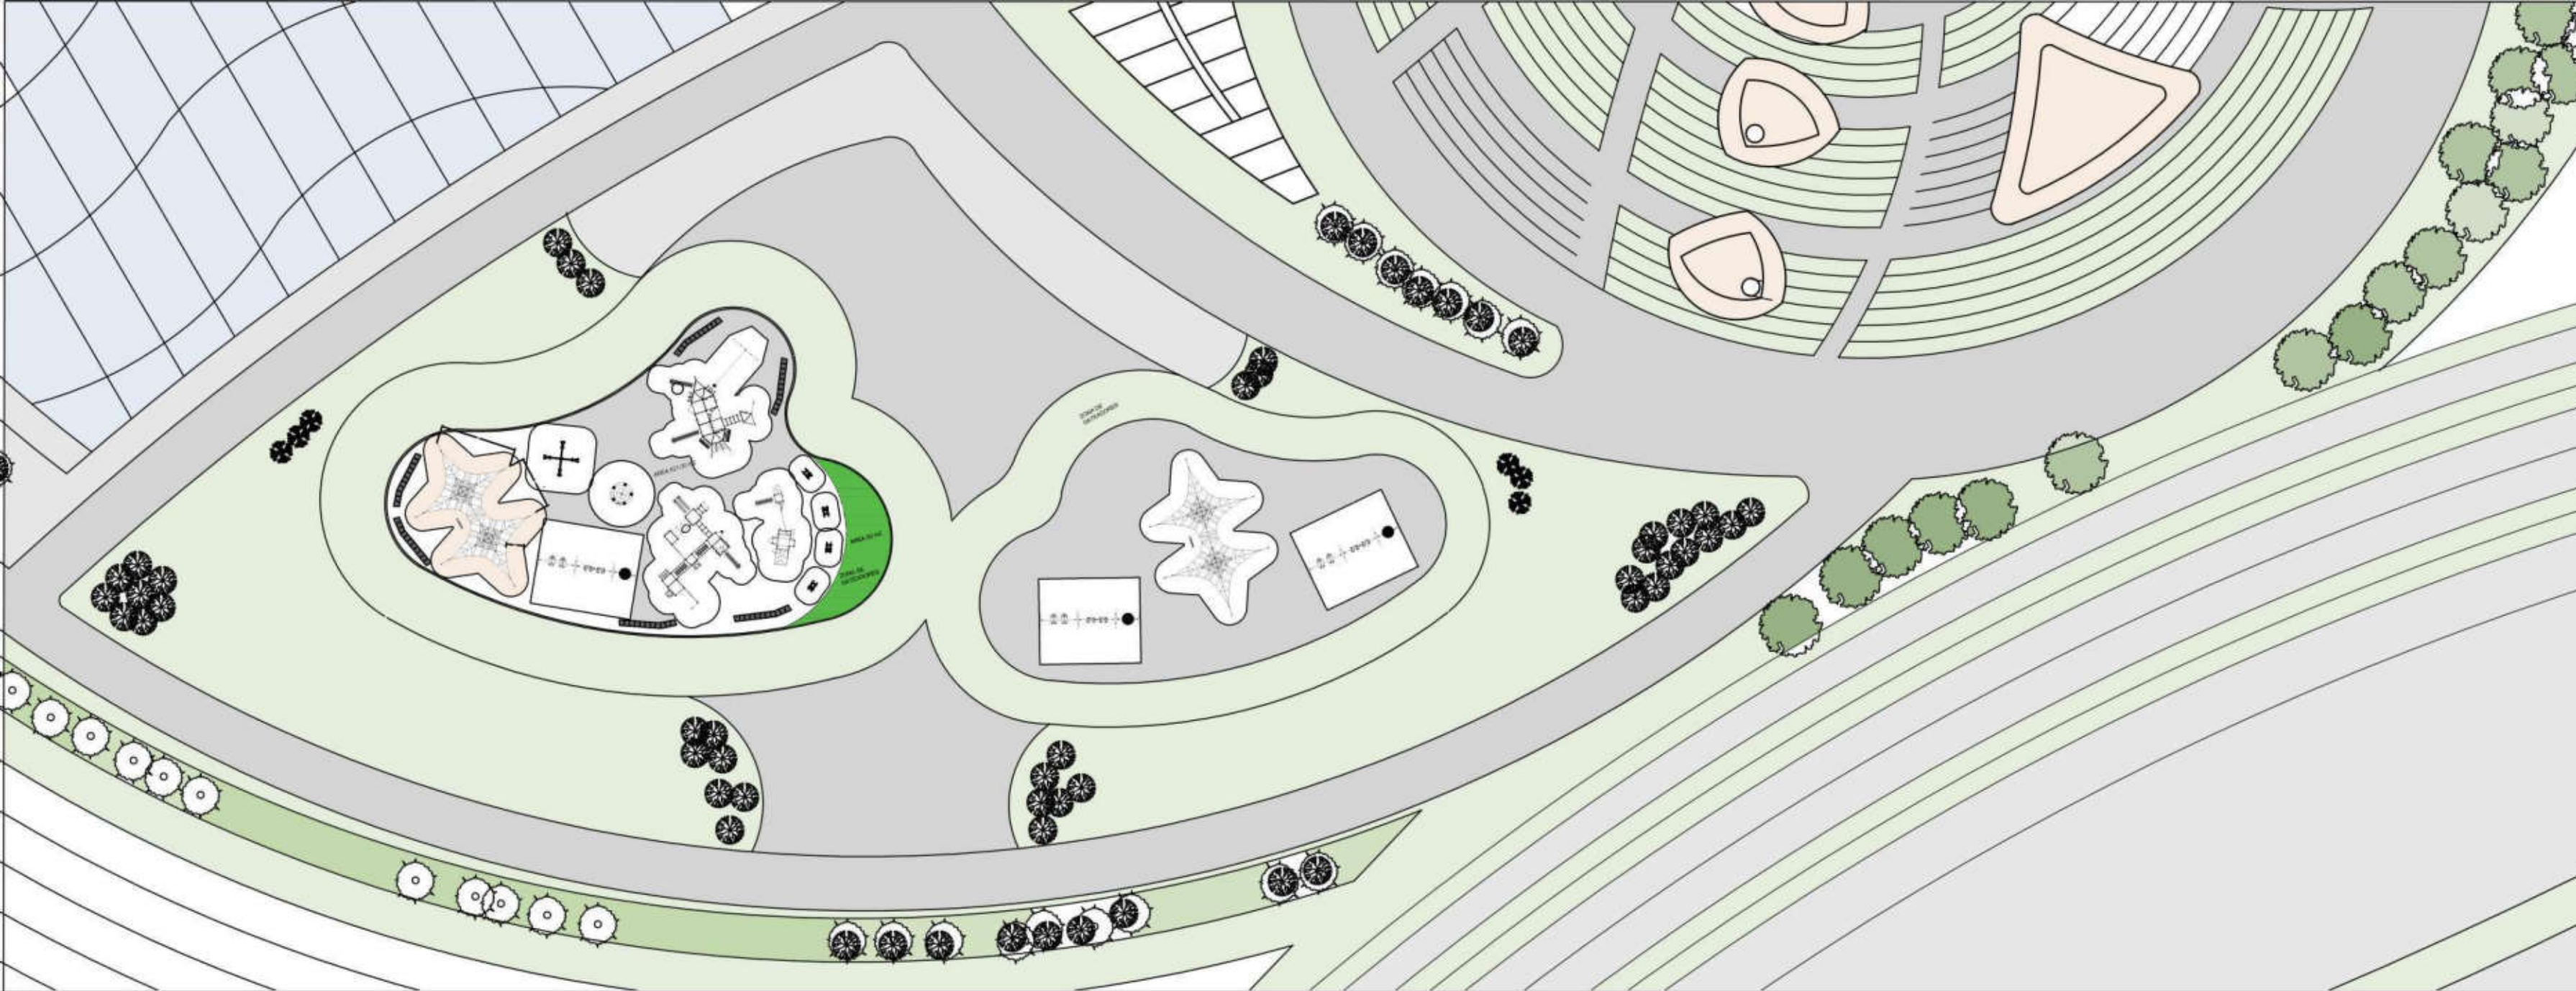


P1 PLANTA JUEGOS INFANTILES
ESCALA 1:500

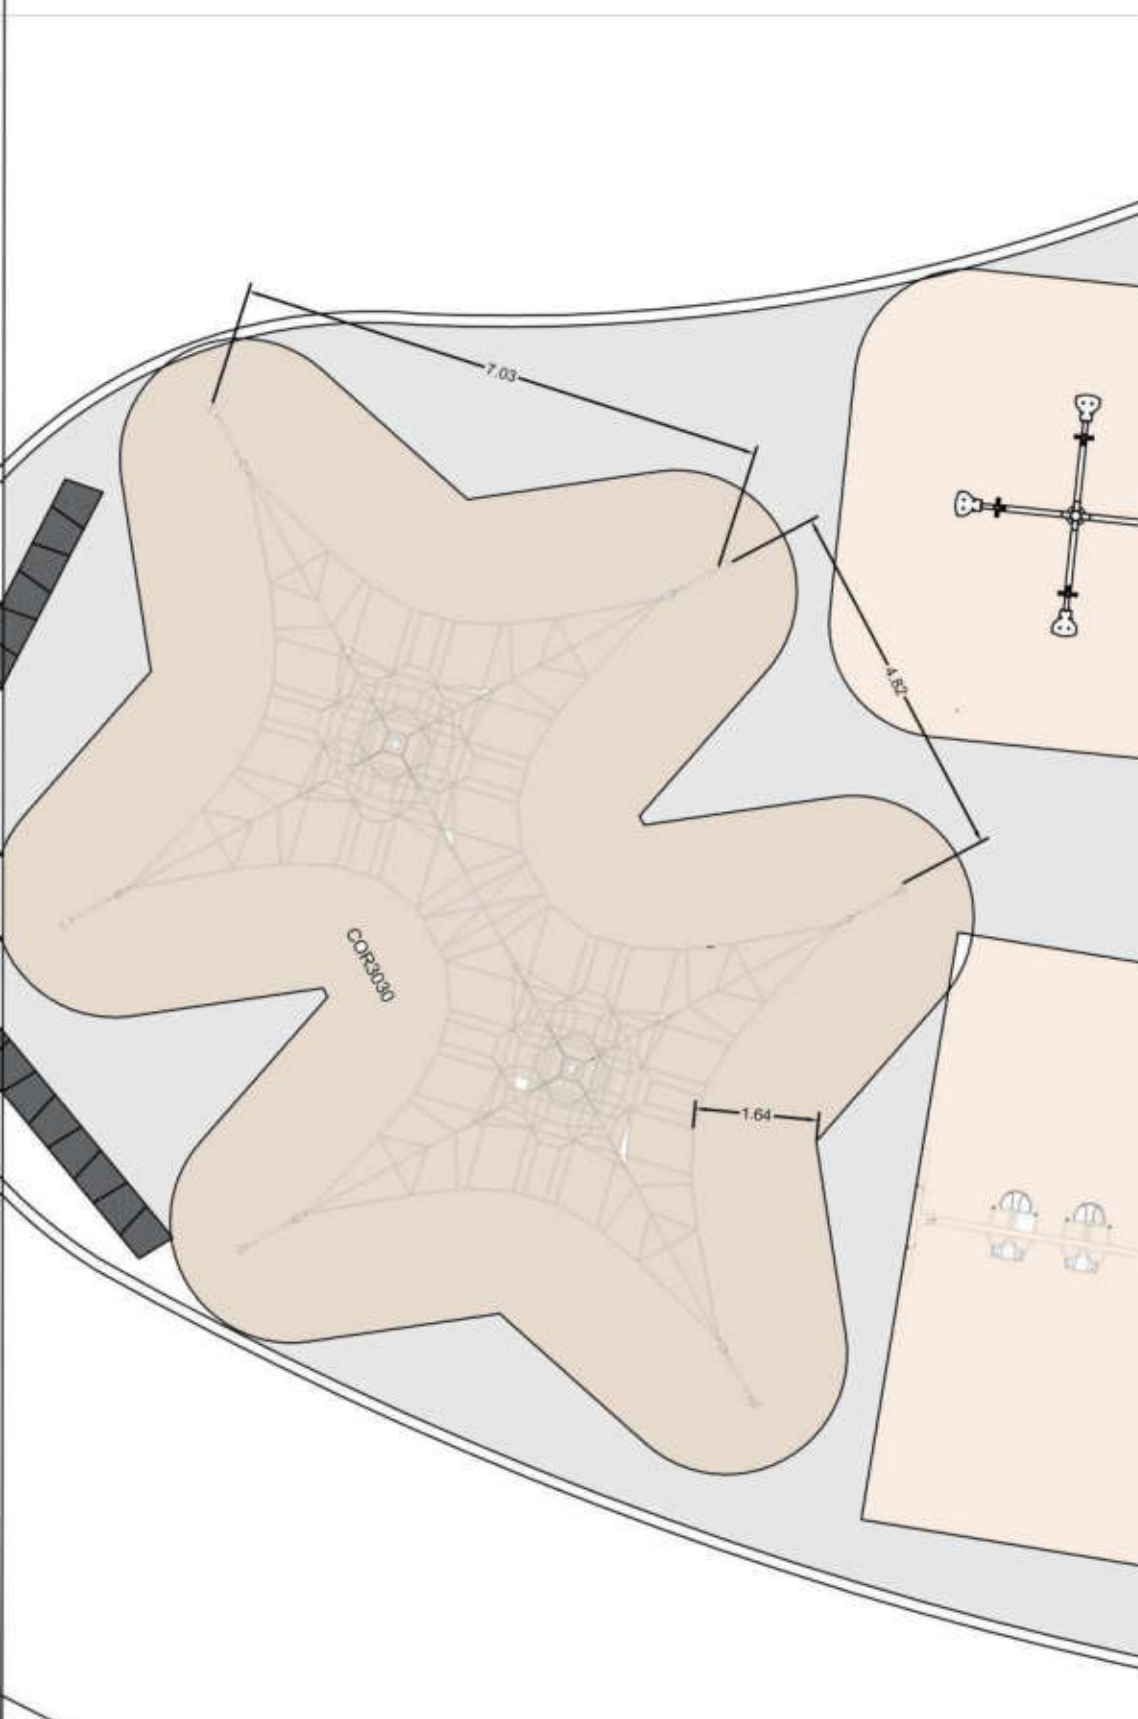


P2 PLANTA JUEGO CUERDA PIRAMIDAL
ESCALA 1:100

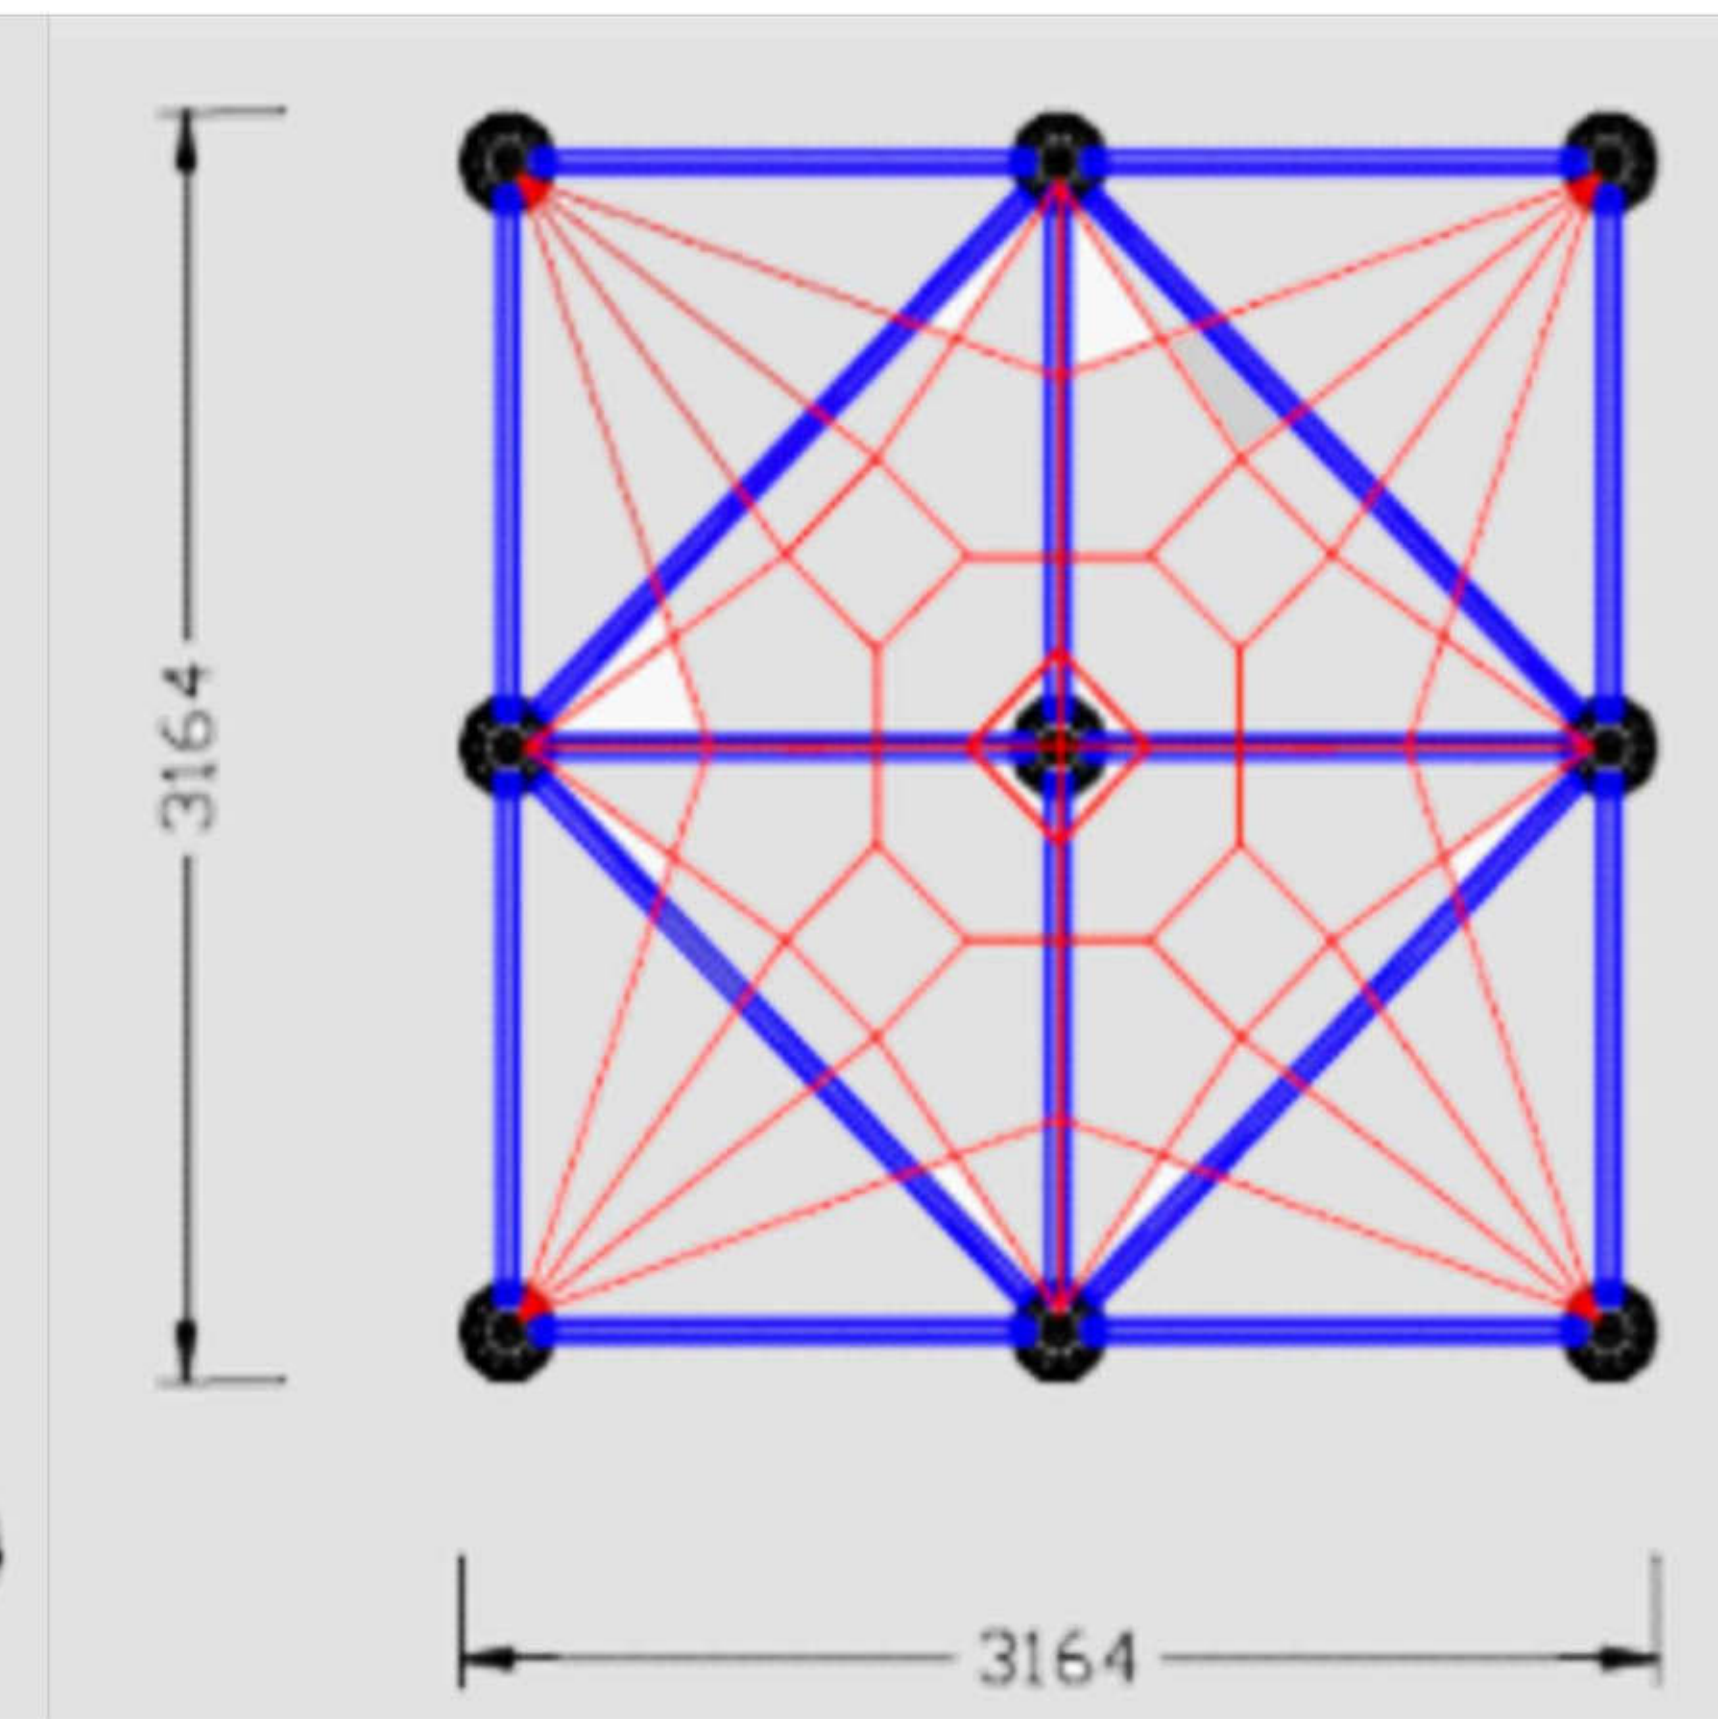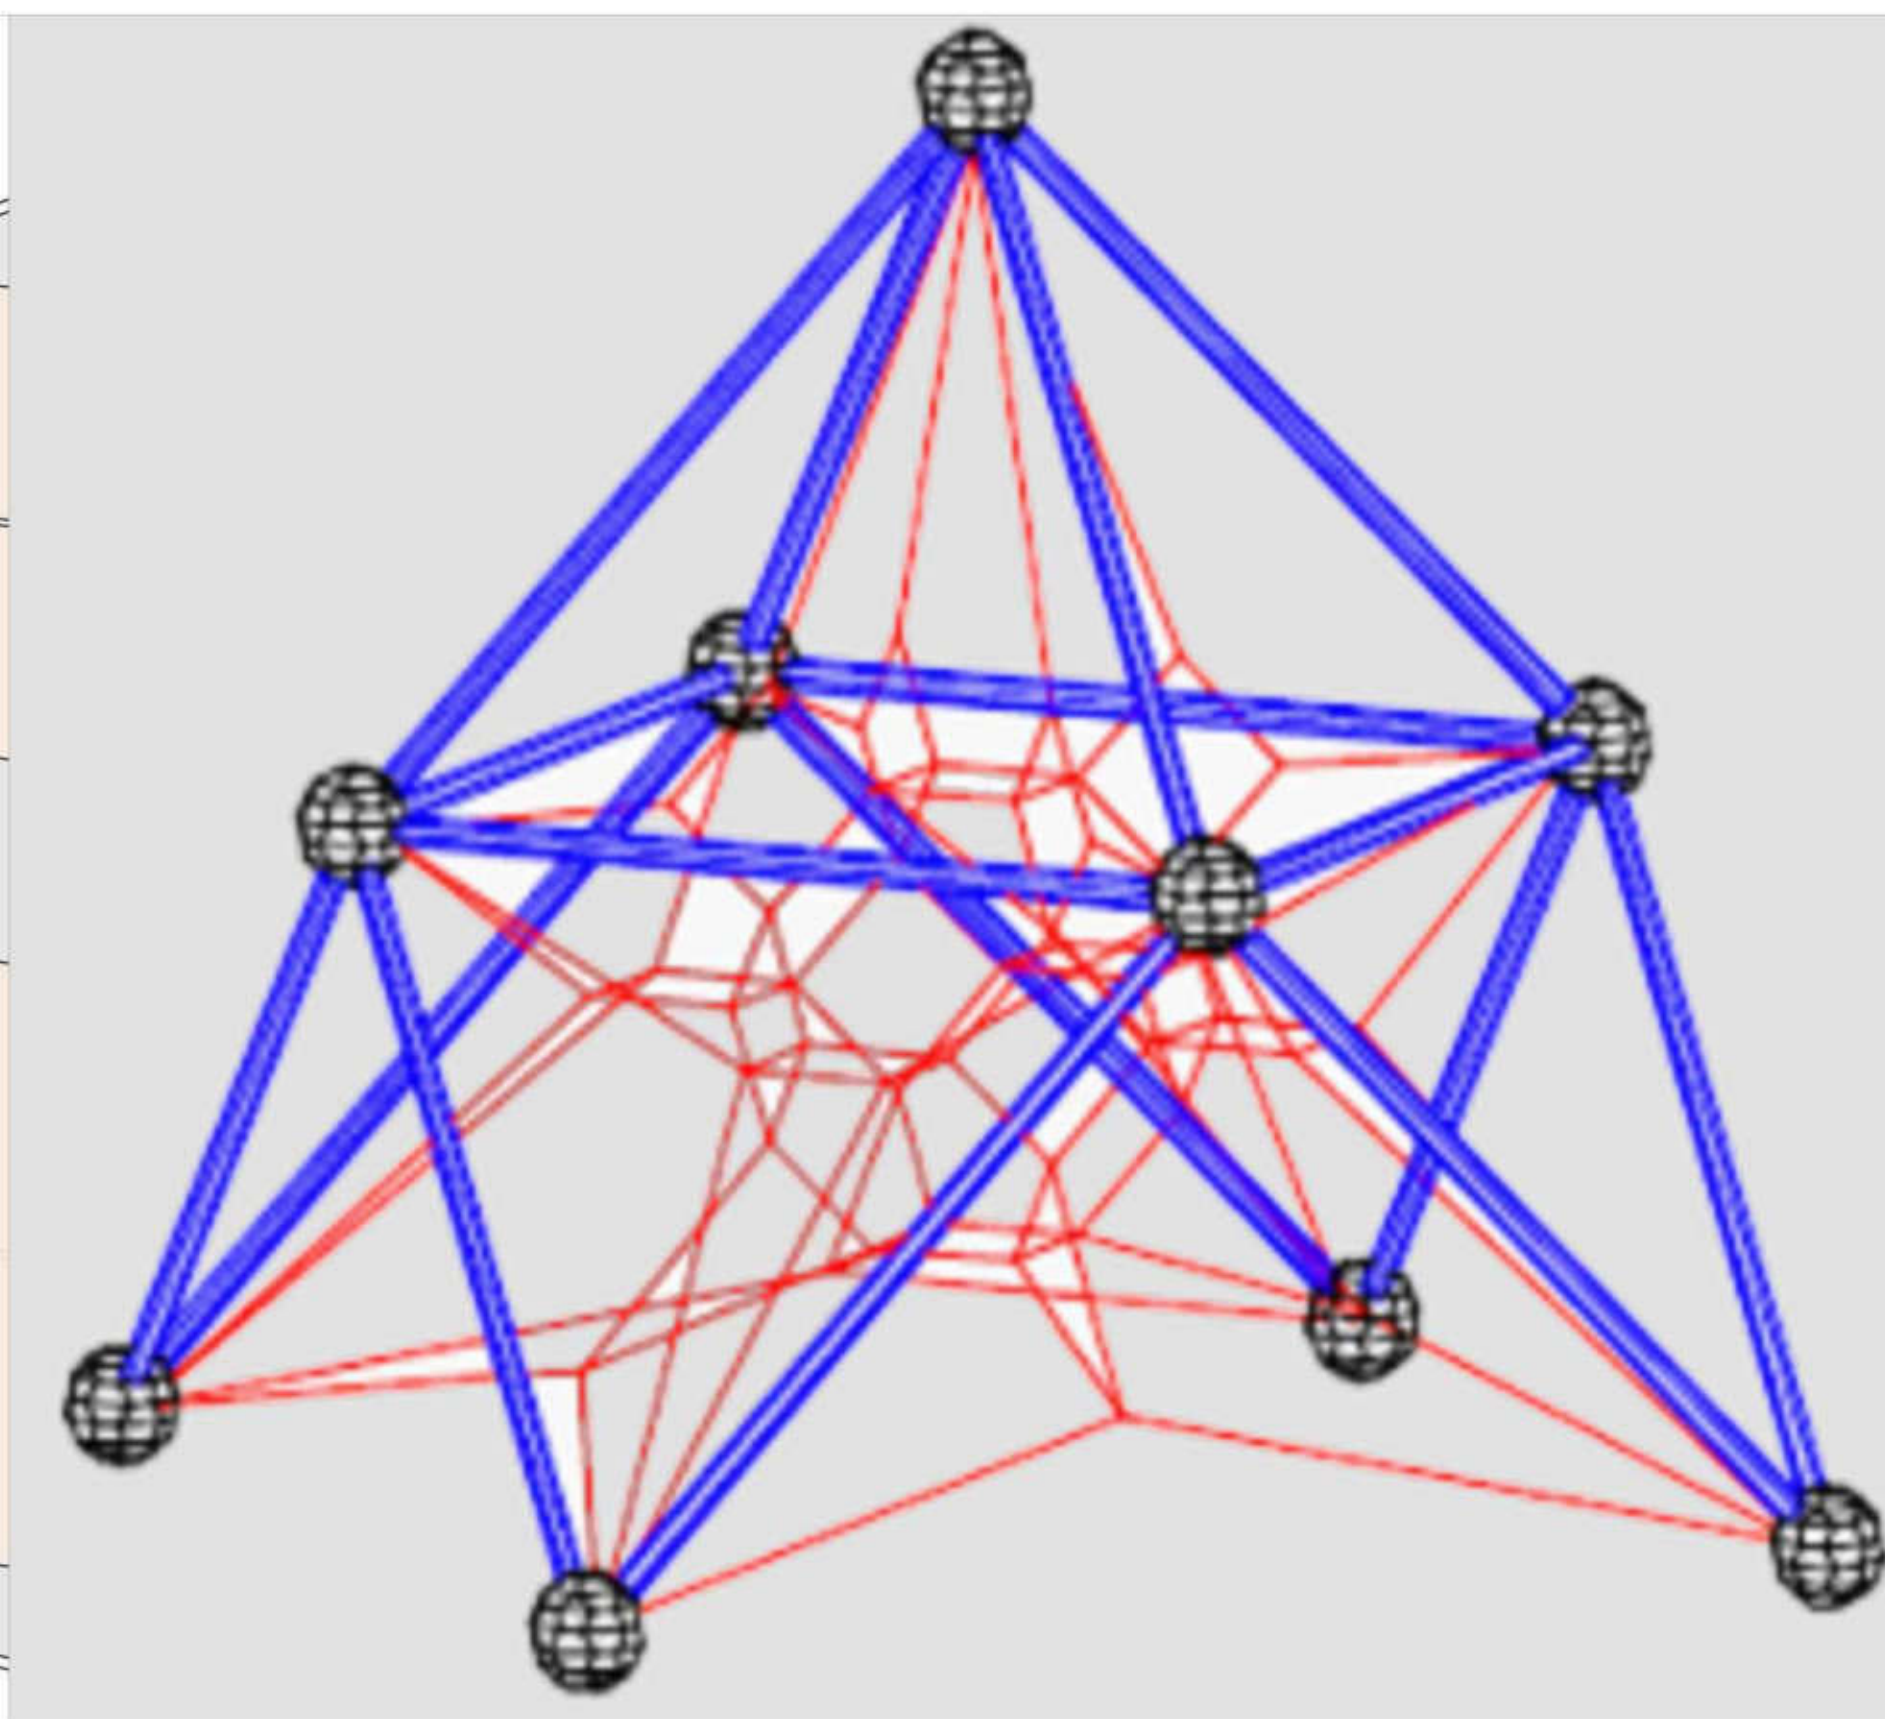


D-1 DETALLE DE JUEGO
ESCALA 1:20

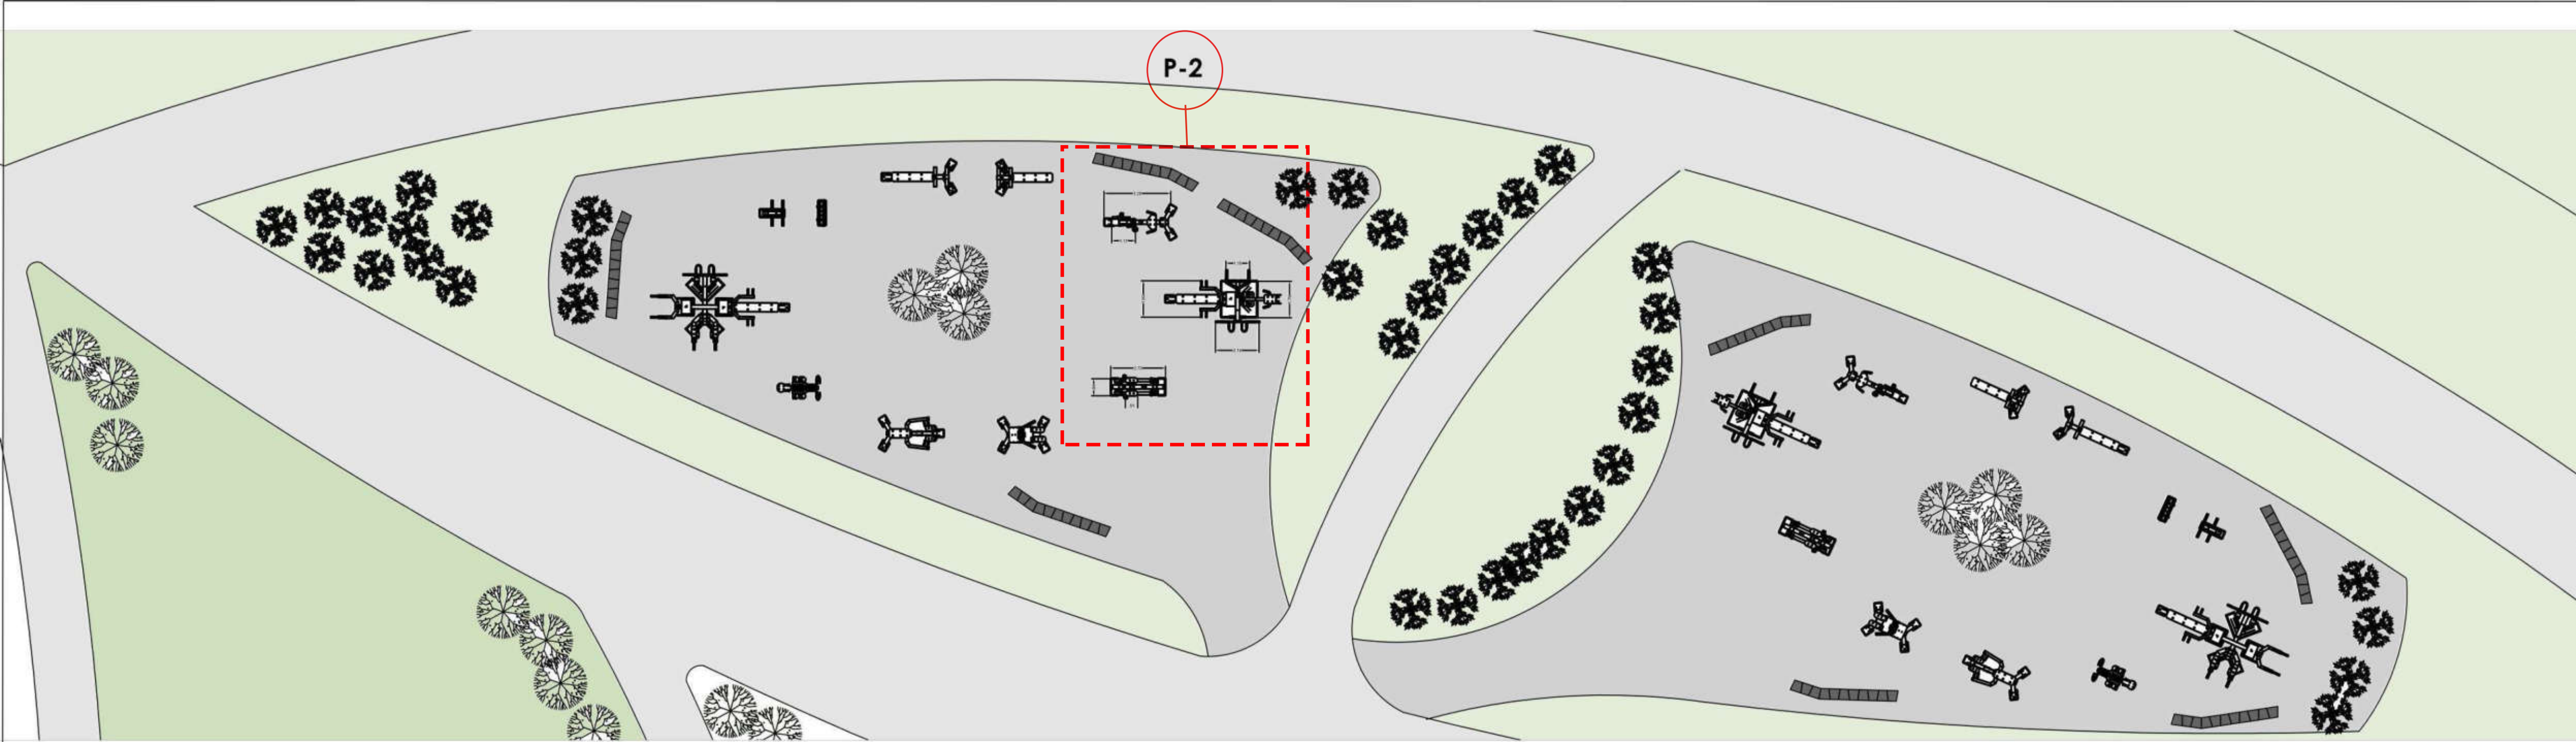


P1 PLANTA GIMNASIOS AL AIRE LIBRE
ESCALA 1:500

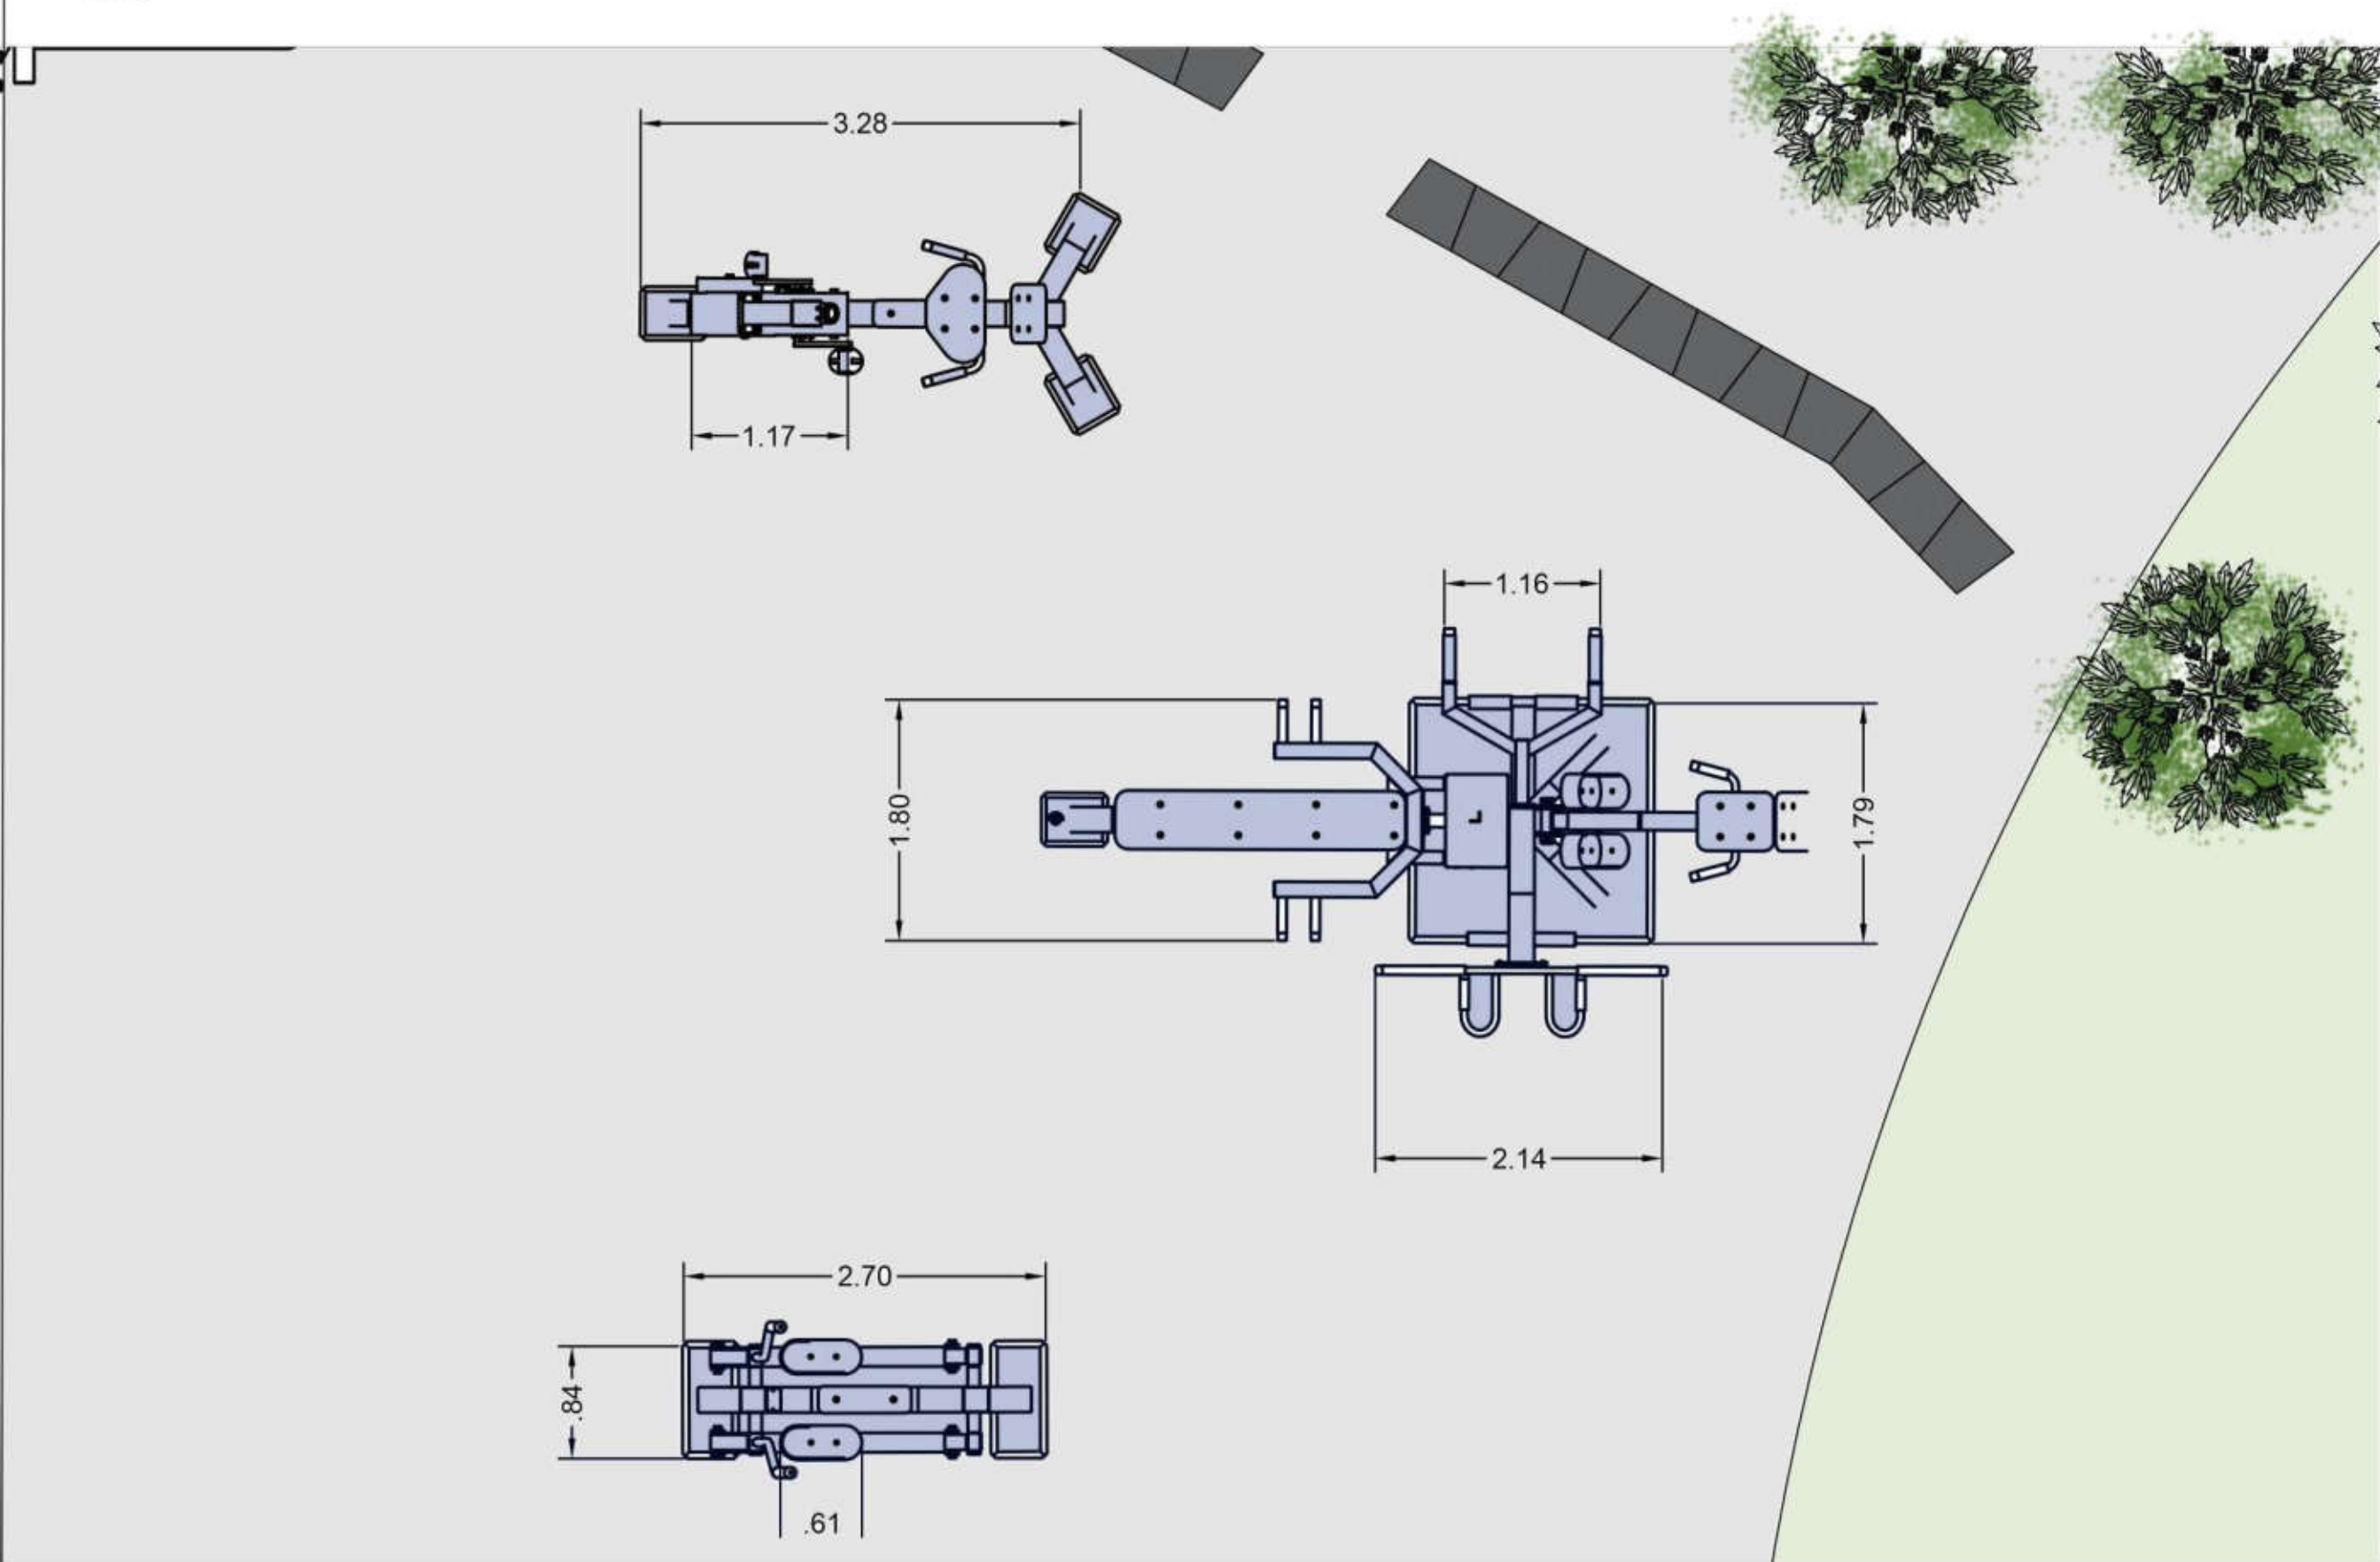


P2 PLANTA JUEGOS GIMNASIOS AL AIRE LIBRE
ESCALA 1:50

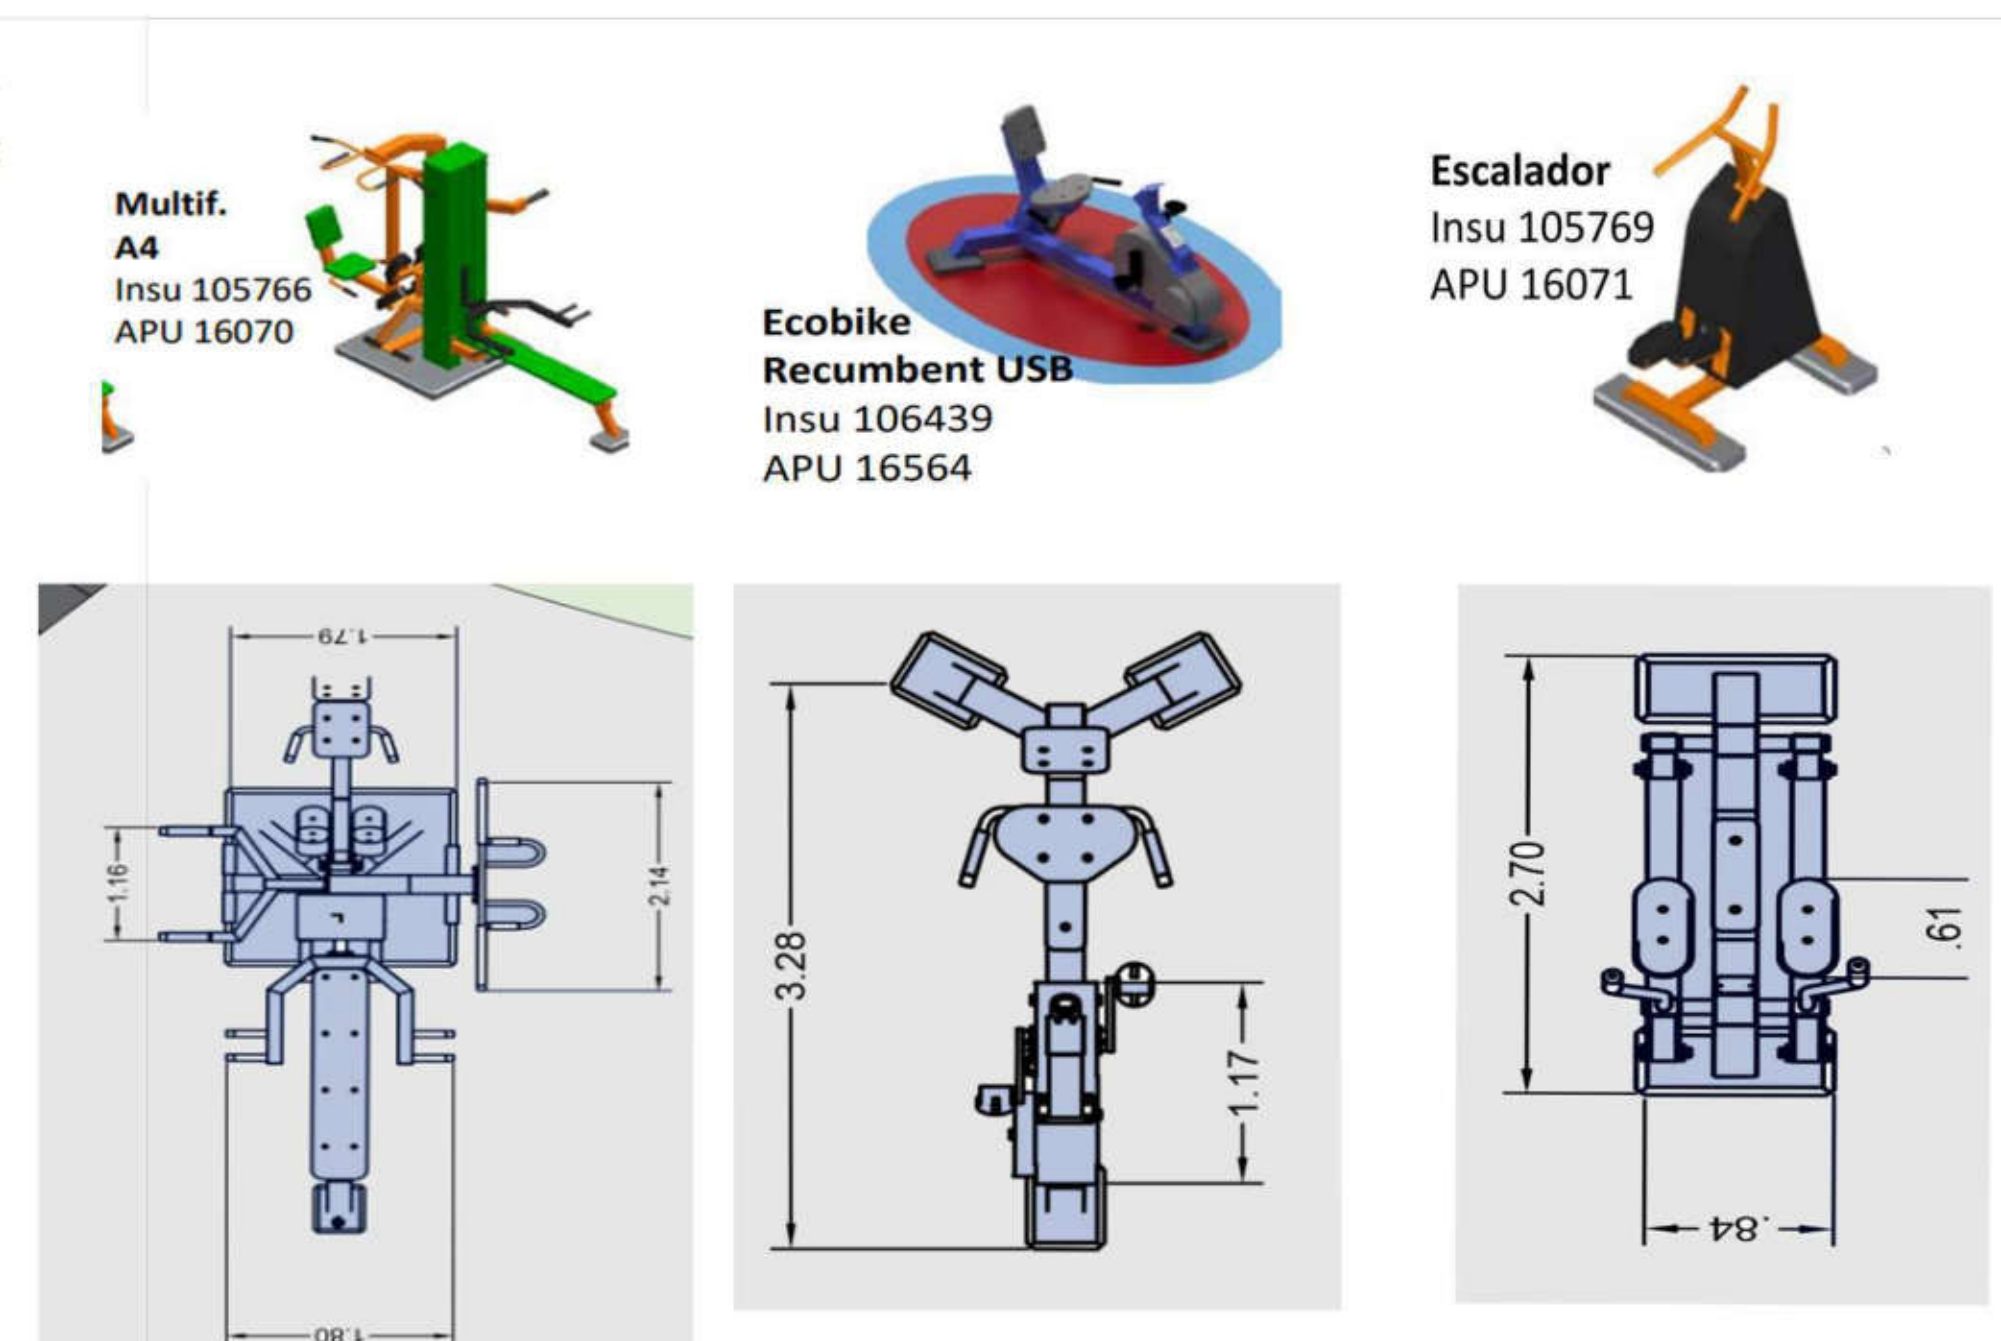


900-10		PLANCHA NO.		REVISIÓN NO.	
UNIVERSIDAD		La Gran Colombia			
FACULTAD DE ARQUITECTURA					
PROYECTO DE GRADO					
PROYECTO:					
CINTURON AMBIENTAL GUALI					
BOGOTÁ 2020					
CONVENCIONES:					
ZONA DURA VEGETACIÓN GIMNASIOS					
CURSO:					
OPCIÓN DE ÉNFASIS GRUPO 16					
CONTIENE:					
PLANTA GIMNASIOS AL AIRE LIBRE					
PLANTA DETALLE JUEGOS					
OBSERVACIONES:					
					
REFERENCIA IMAGENES CARTILLA MOBILIARIO IDRD					
ESCALA:		FECHA:			
1. 1:500		JUNIO 12 DE 2020			
2. 1:50					
ARCHIVO:		FECHA COPIA:			
2.dwg		12/06/20			
DIBUJÓ		ELABORACIÓN:			
REVISIÓN:		PLANO NO.		PLANCHAS NO.	
1		DT-005		1 DE 1	

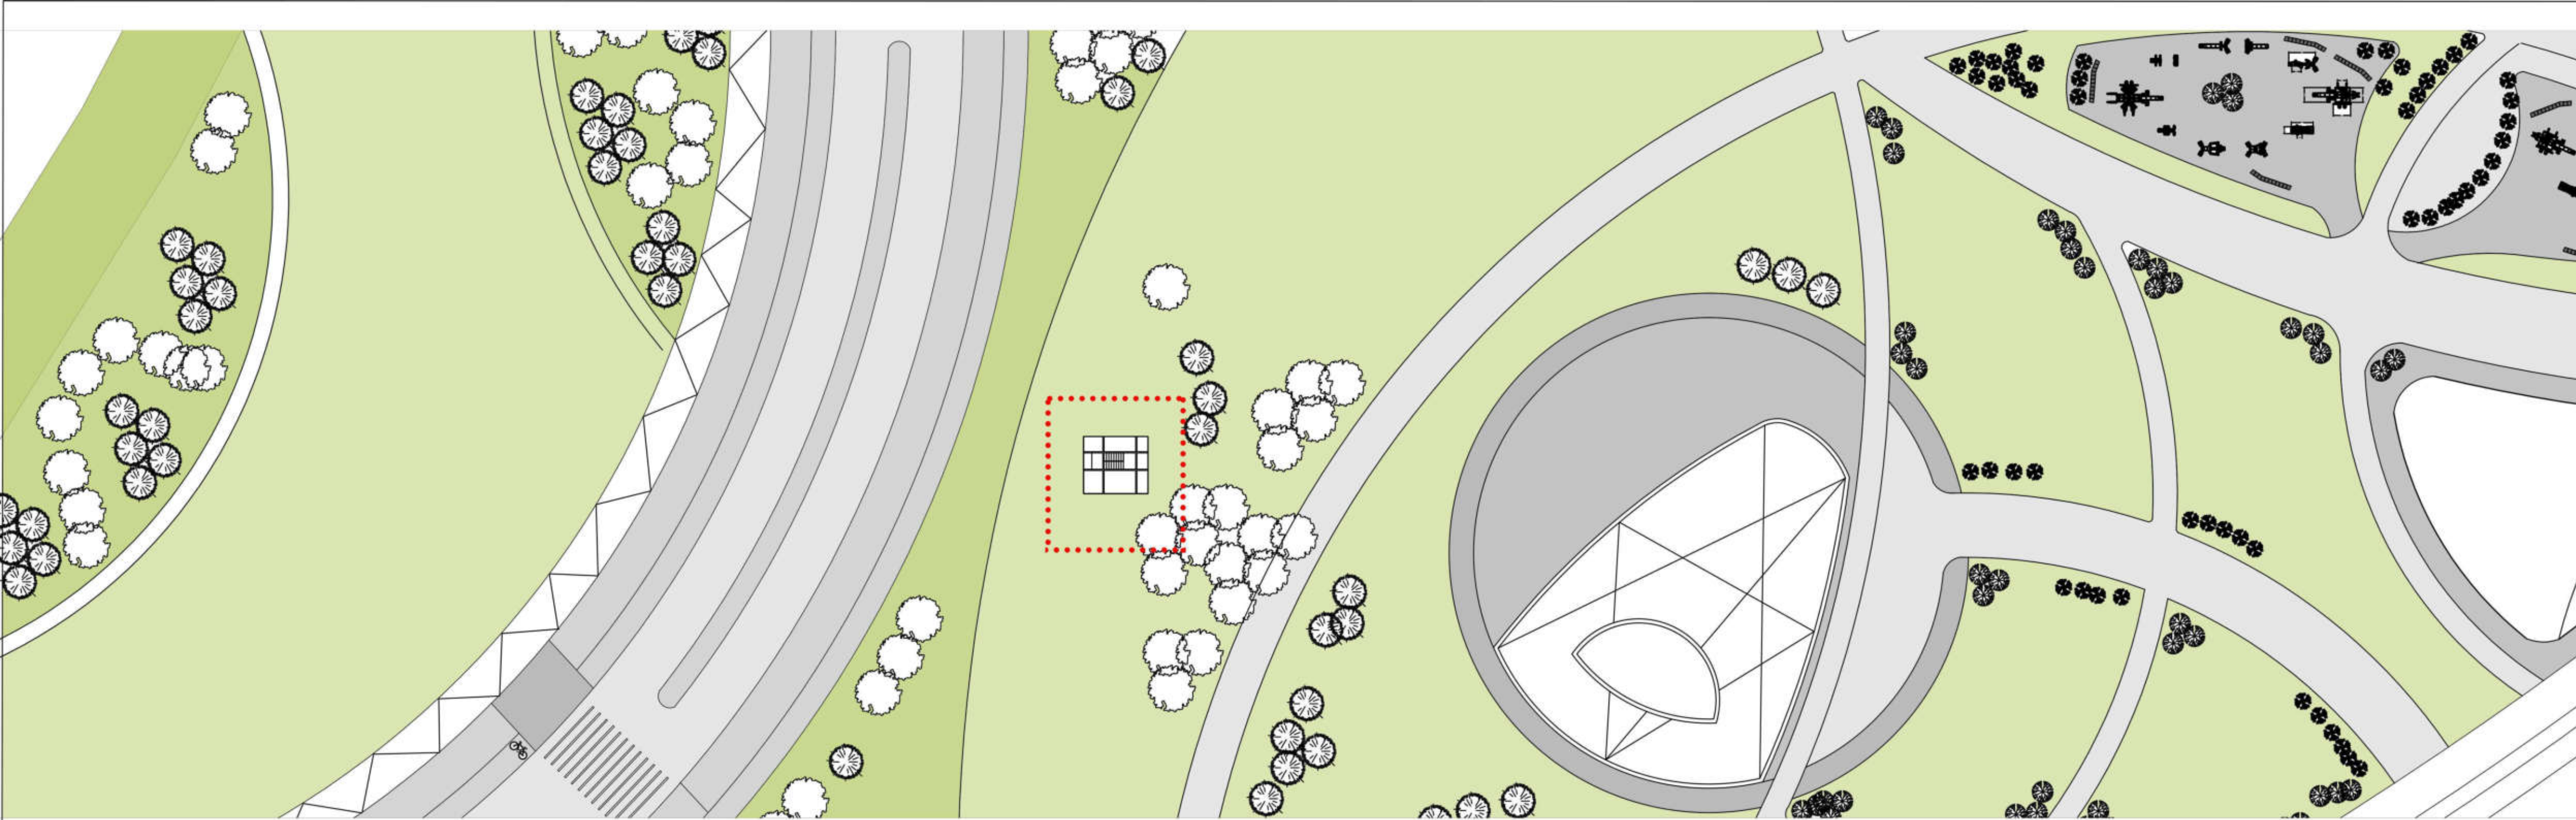


P1 PLANTA MIRADOR DE AVES
ESCALA 1:500

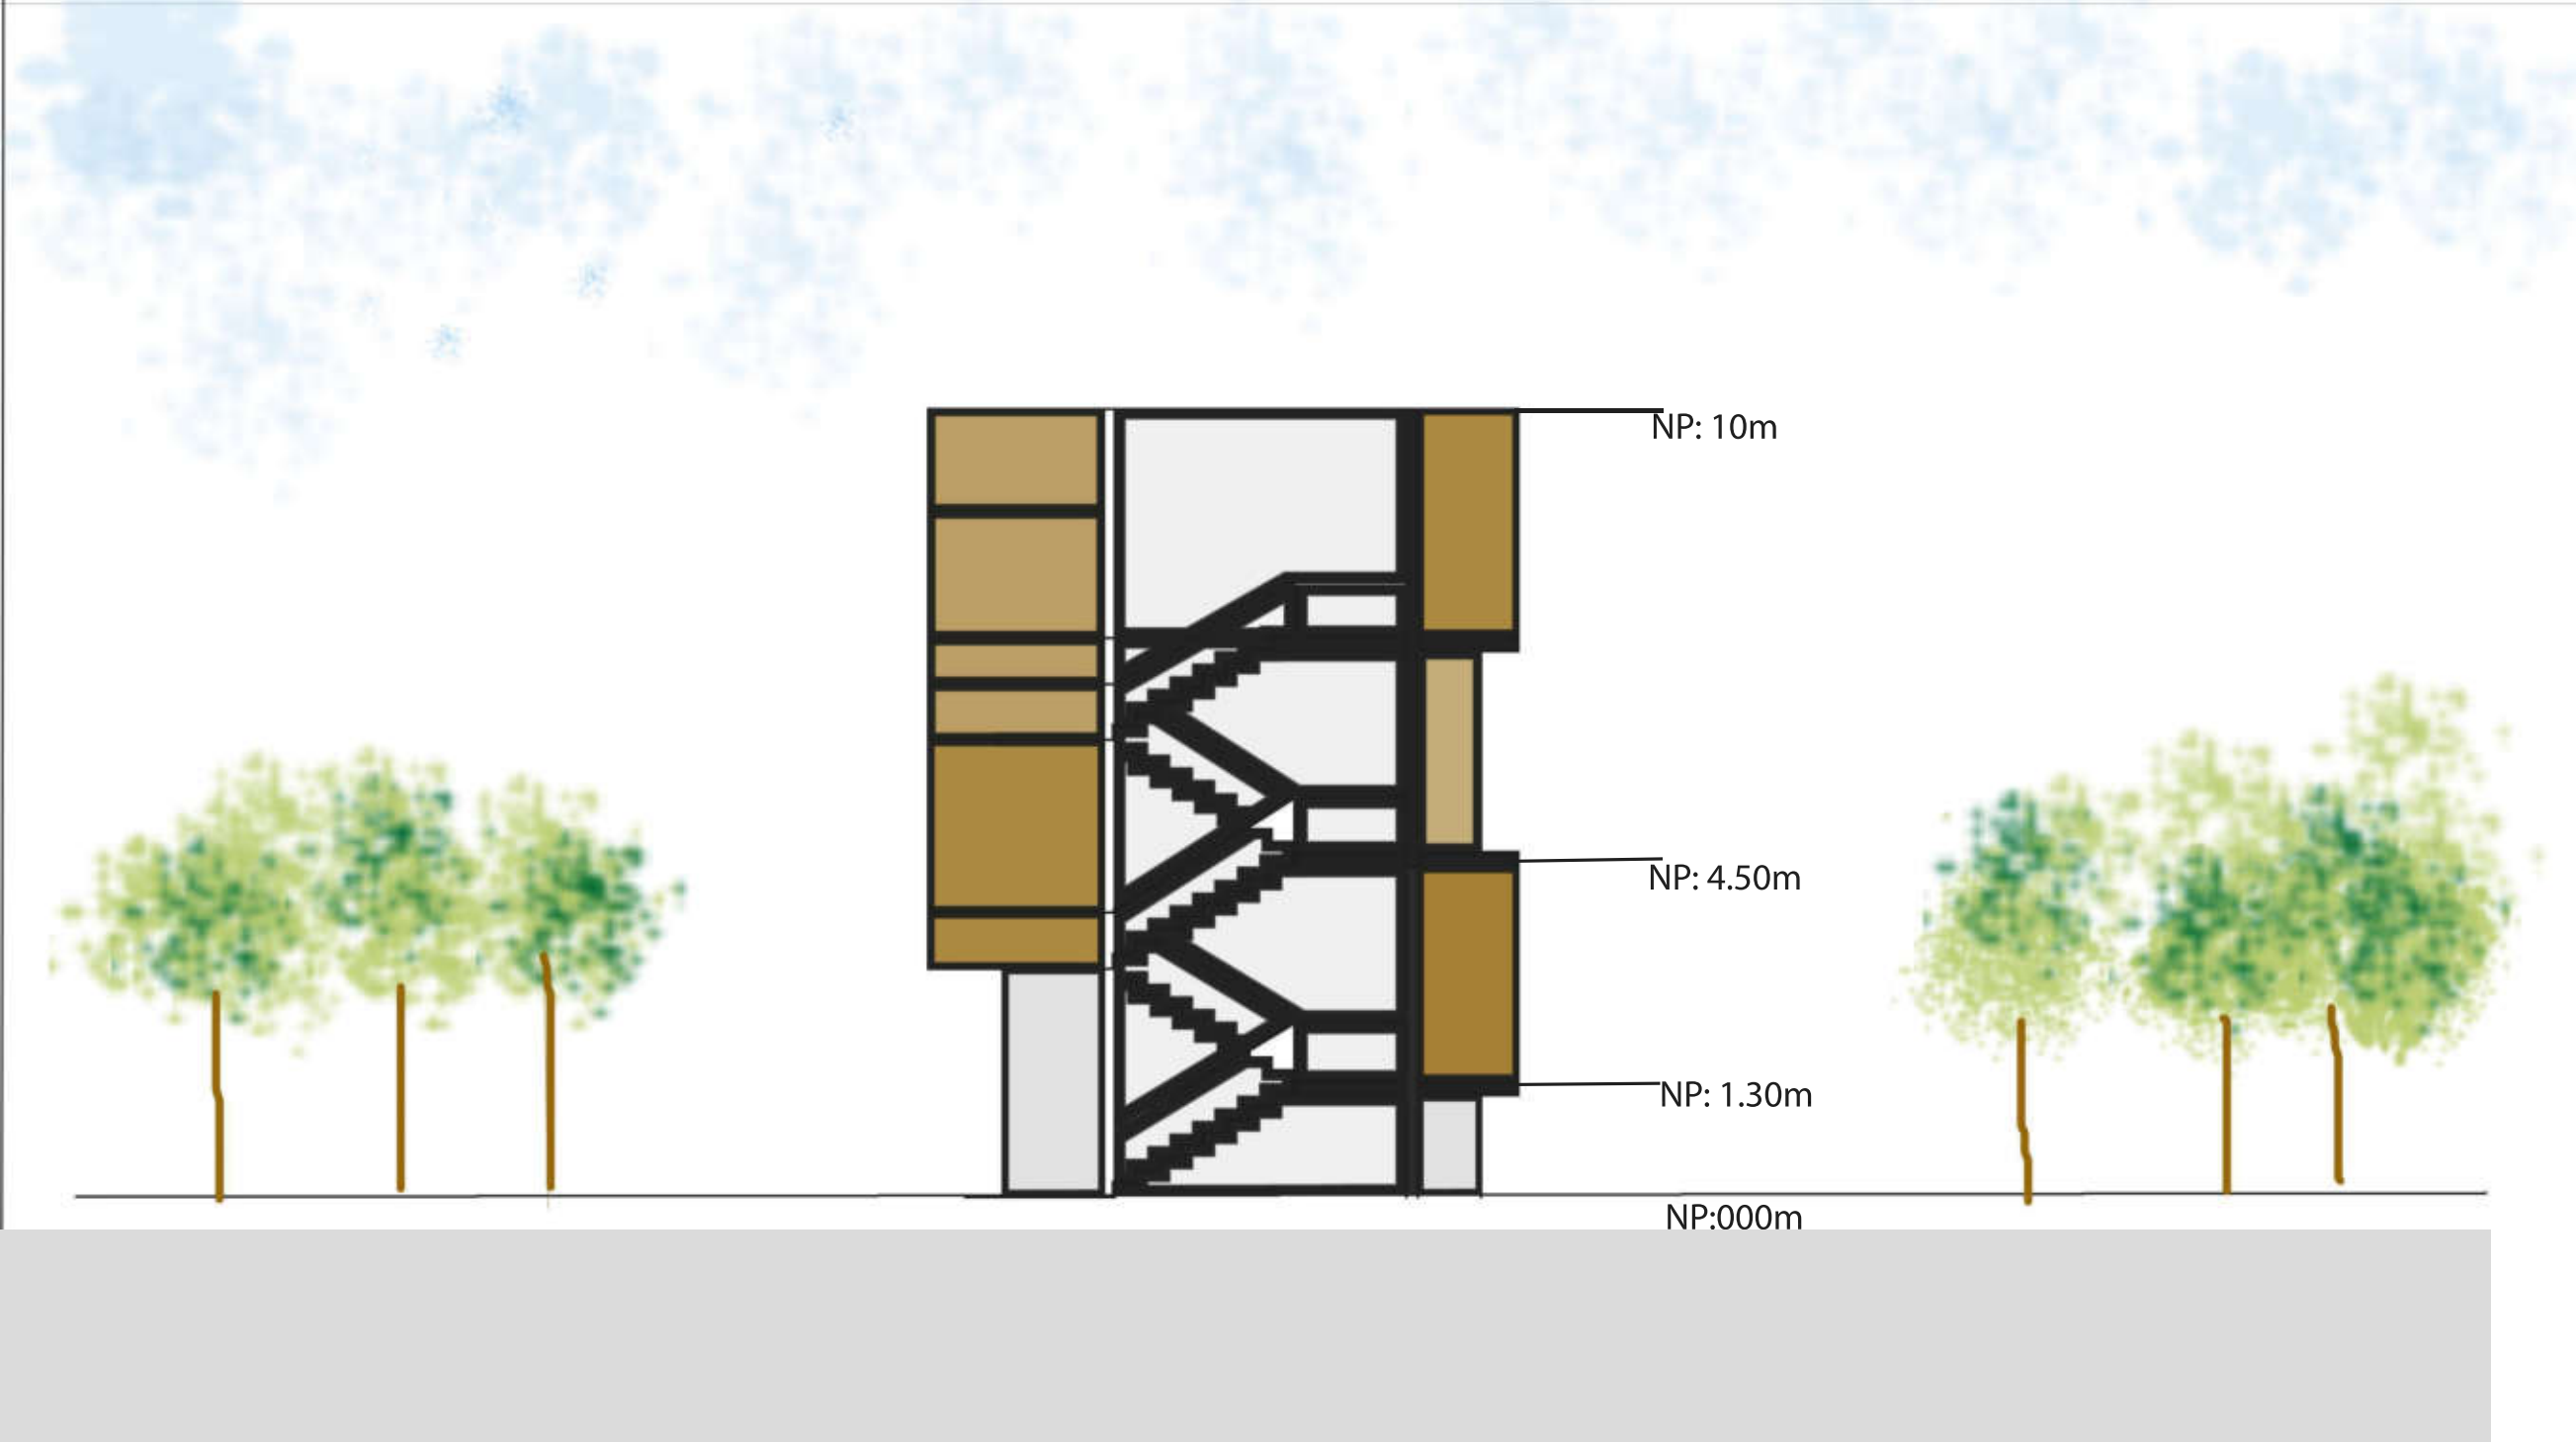

D1 CORTE MIRADOR DE AVES
ESCALA 1:50


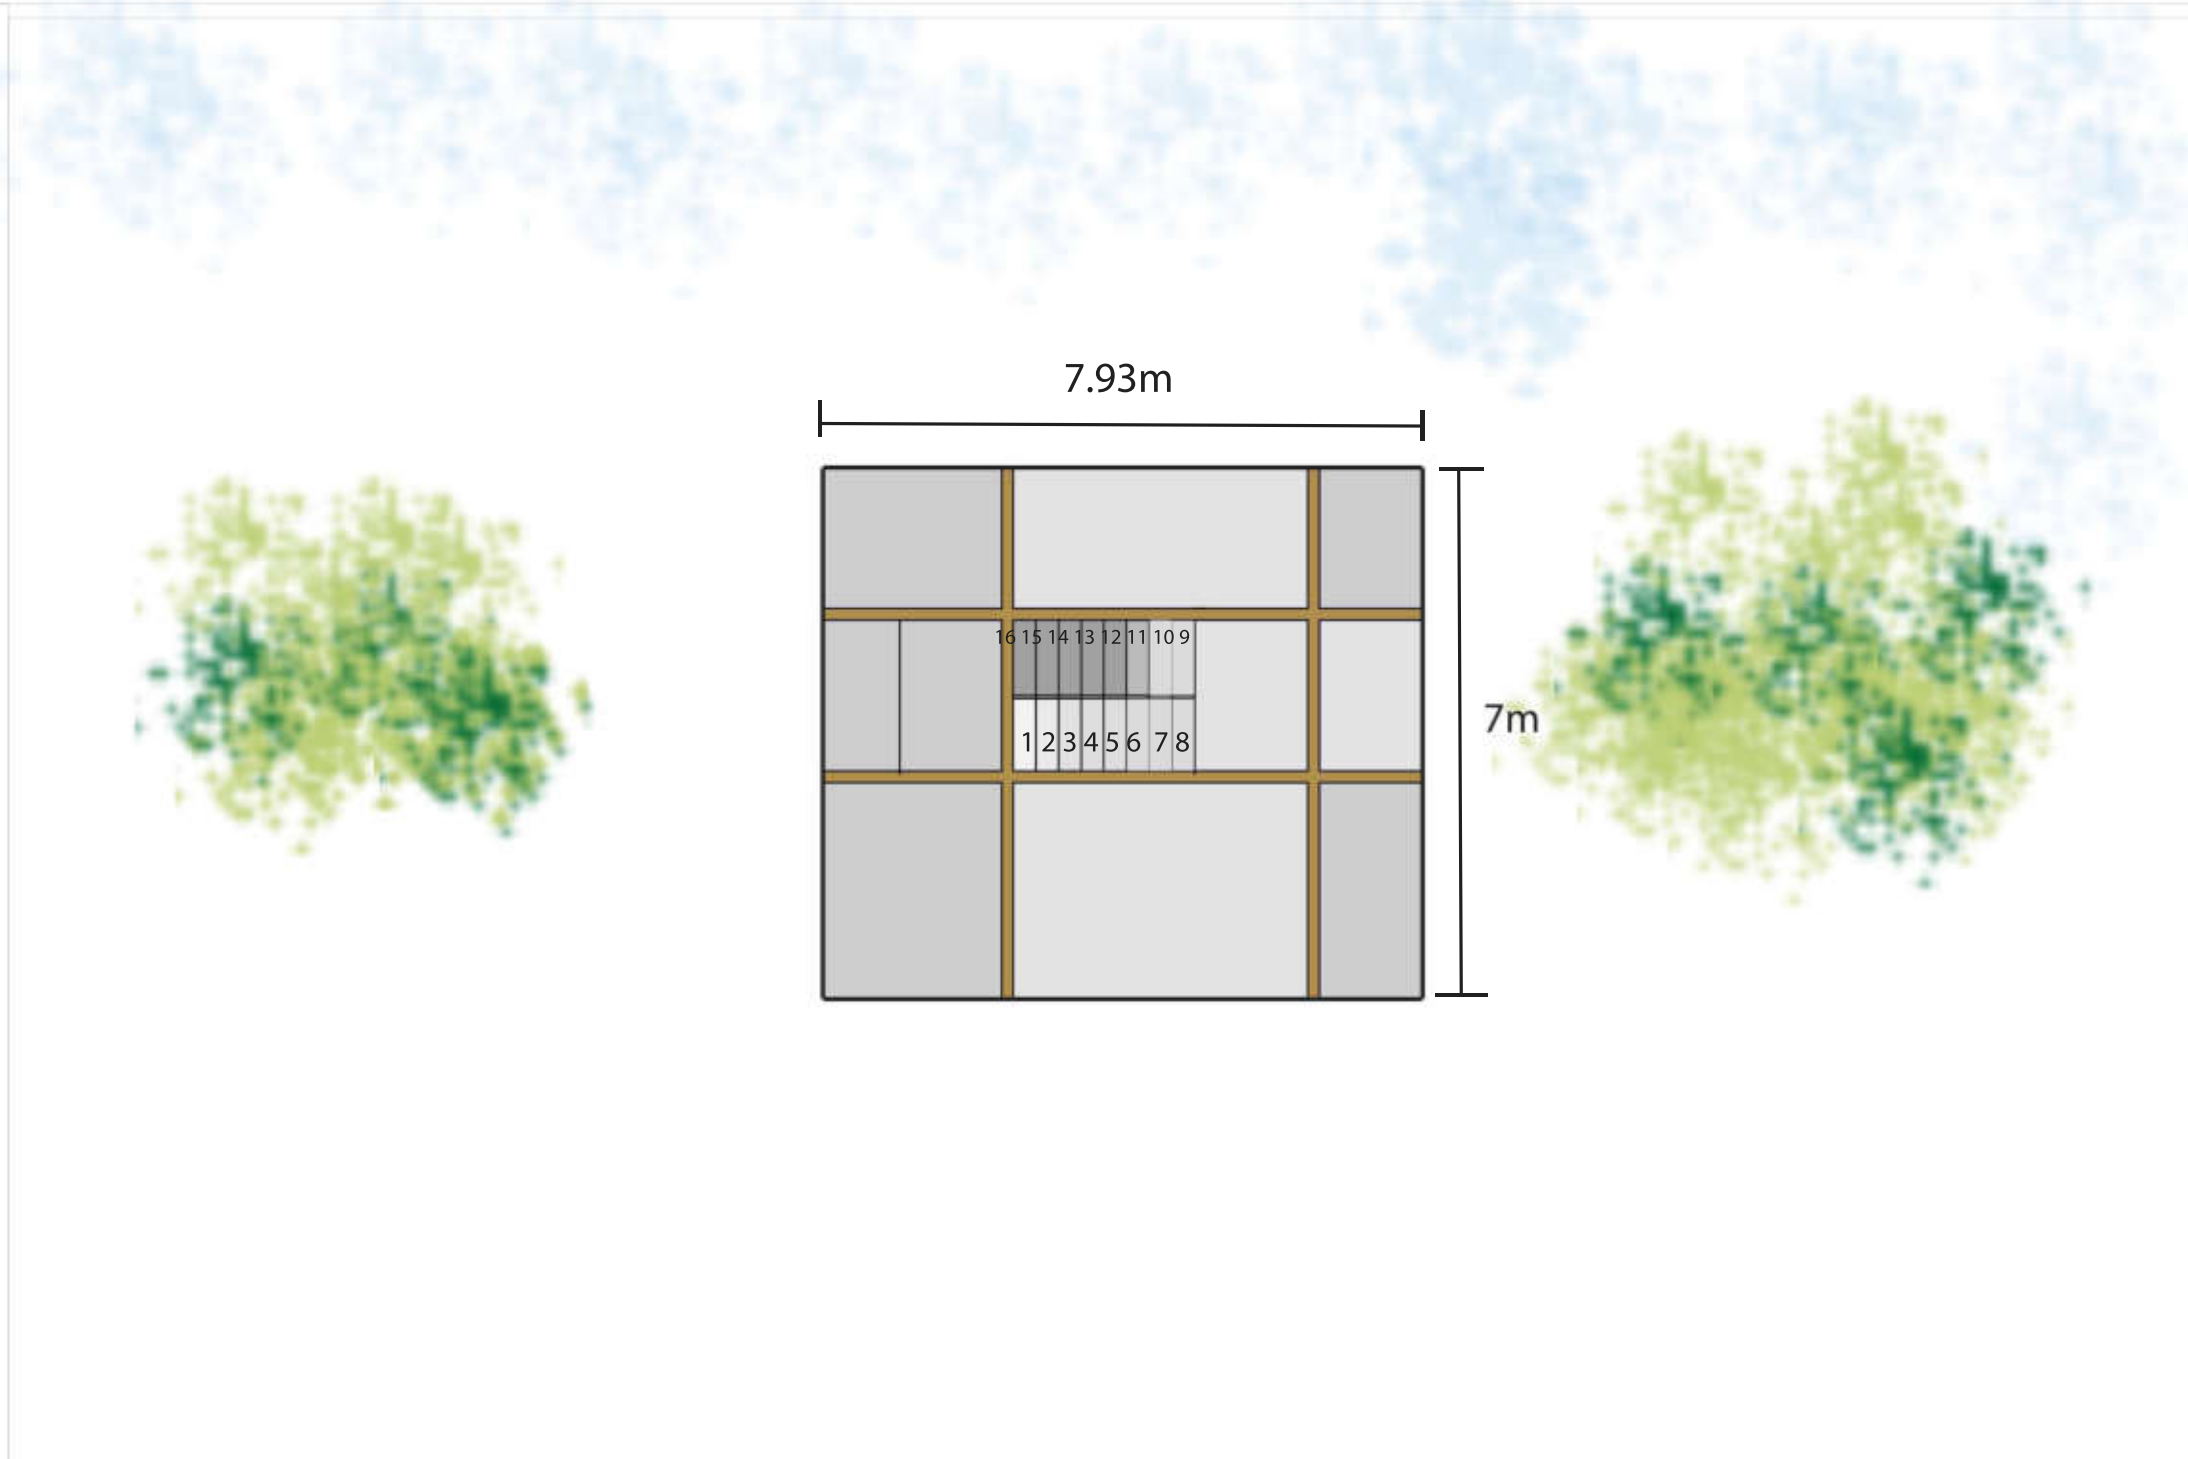


↓		900-1D	↓	
PLANCHA No.		PLANCHA No.	REVISIÓN	
		UNIVERSIDAD La Gran Colombia		
FACULTAD DE ARQUITECTURA				
PROYECTO DE GRADO				
PROYECTO:				
CINTURON AMBIENTAL GUALI				
BOGOTÁ 2020				
CONVENCIONES:				
MADERA				
ZONA DURA				
ZONA VERDE				
CURSO:				
OPCIÓN DE ÉNFASIS GRUPO 16				
CONTIENE:				
PLANTA MIRADOR DE AVES				
CORTE MIRADOR PLANTA				
OBSERVACIONES:				
ESCALA:		FECHA:		
1. 1:500		JUNIO DE 2020		
2. 1:50				
ARCHIVO:		FECHA COPIA:		
2.dwg		12/06/20		
DIBUJÓ		ELABORACIÓN:		
REVISIÓN:	PLANO No.	PLANCHA No.		
1	DT-006	1		
		DE 1		

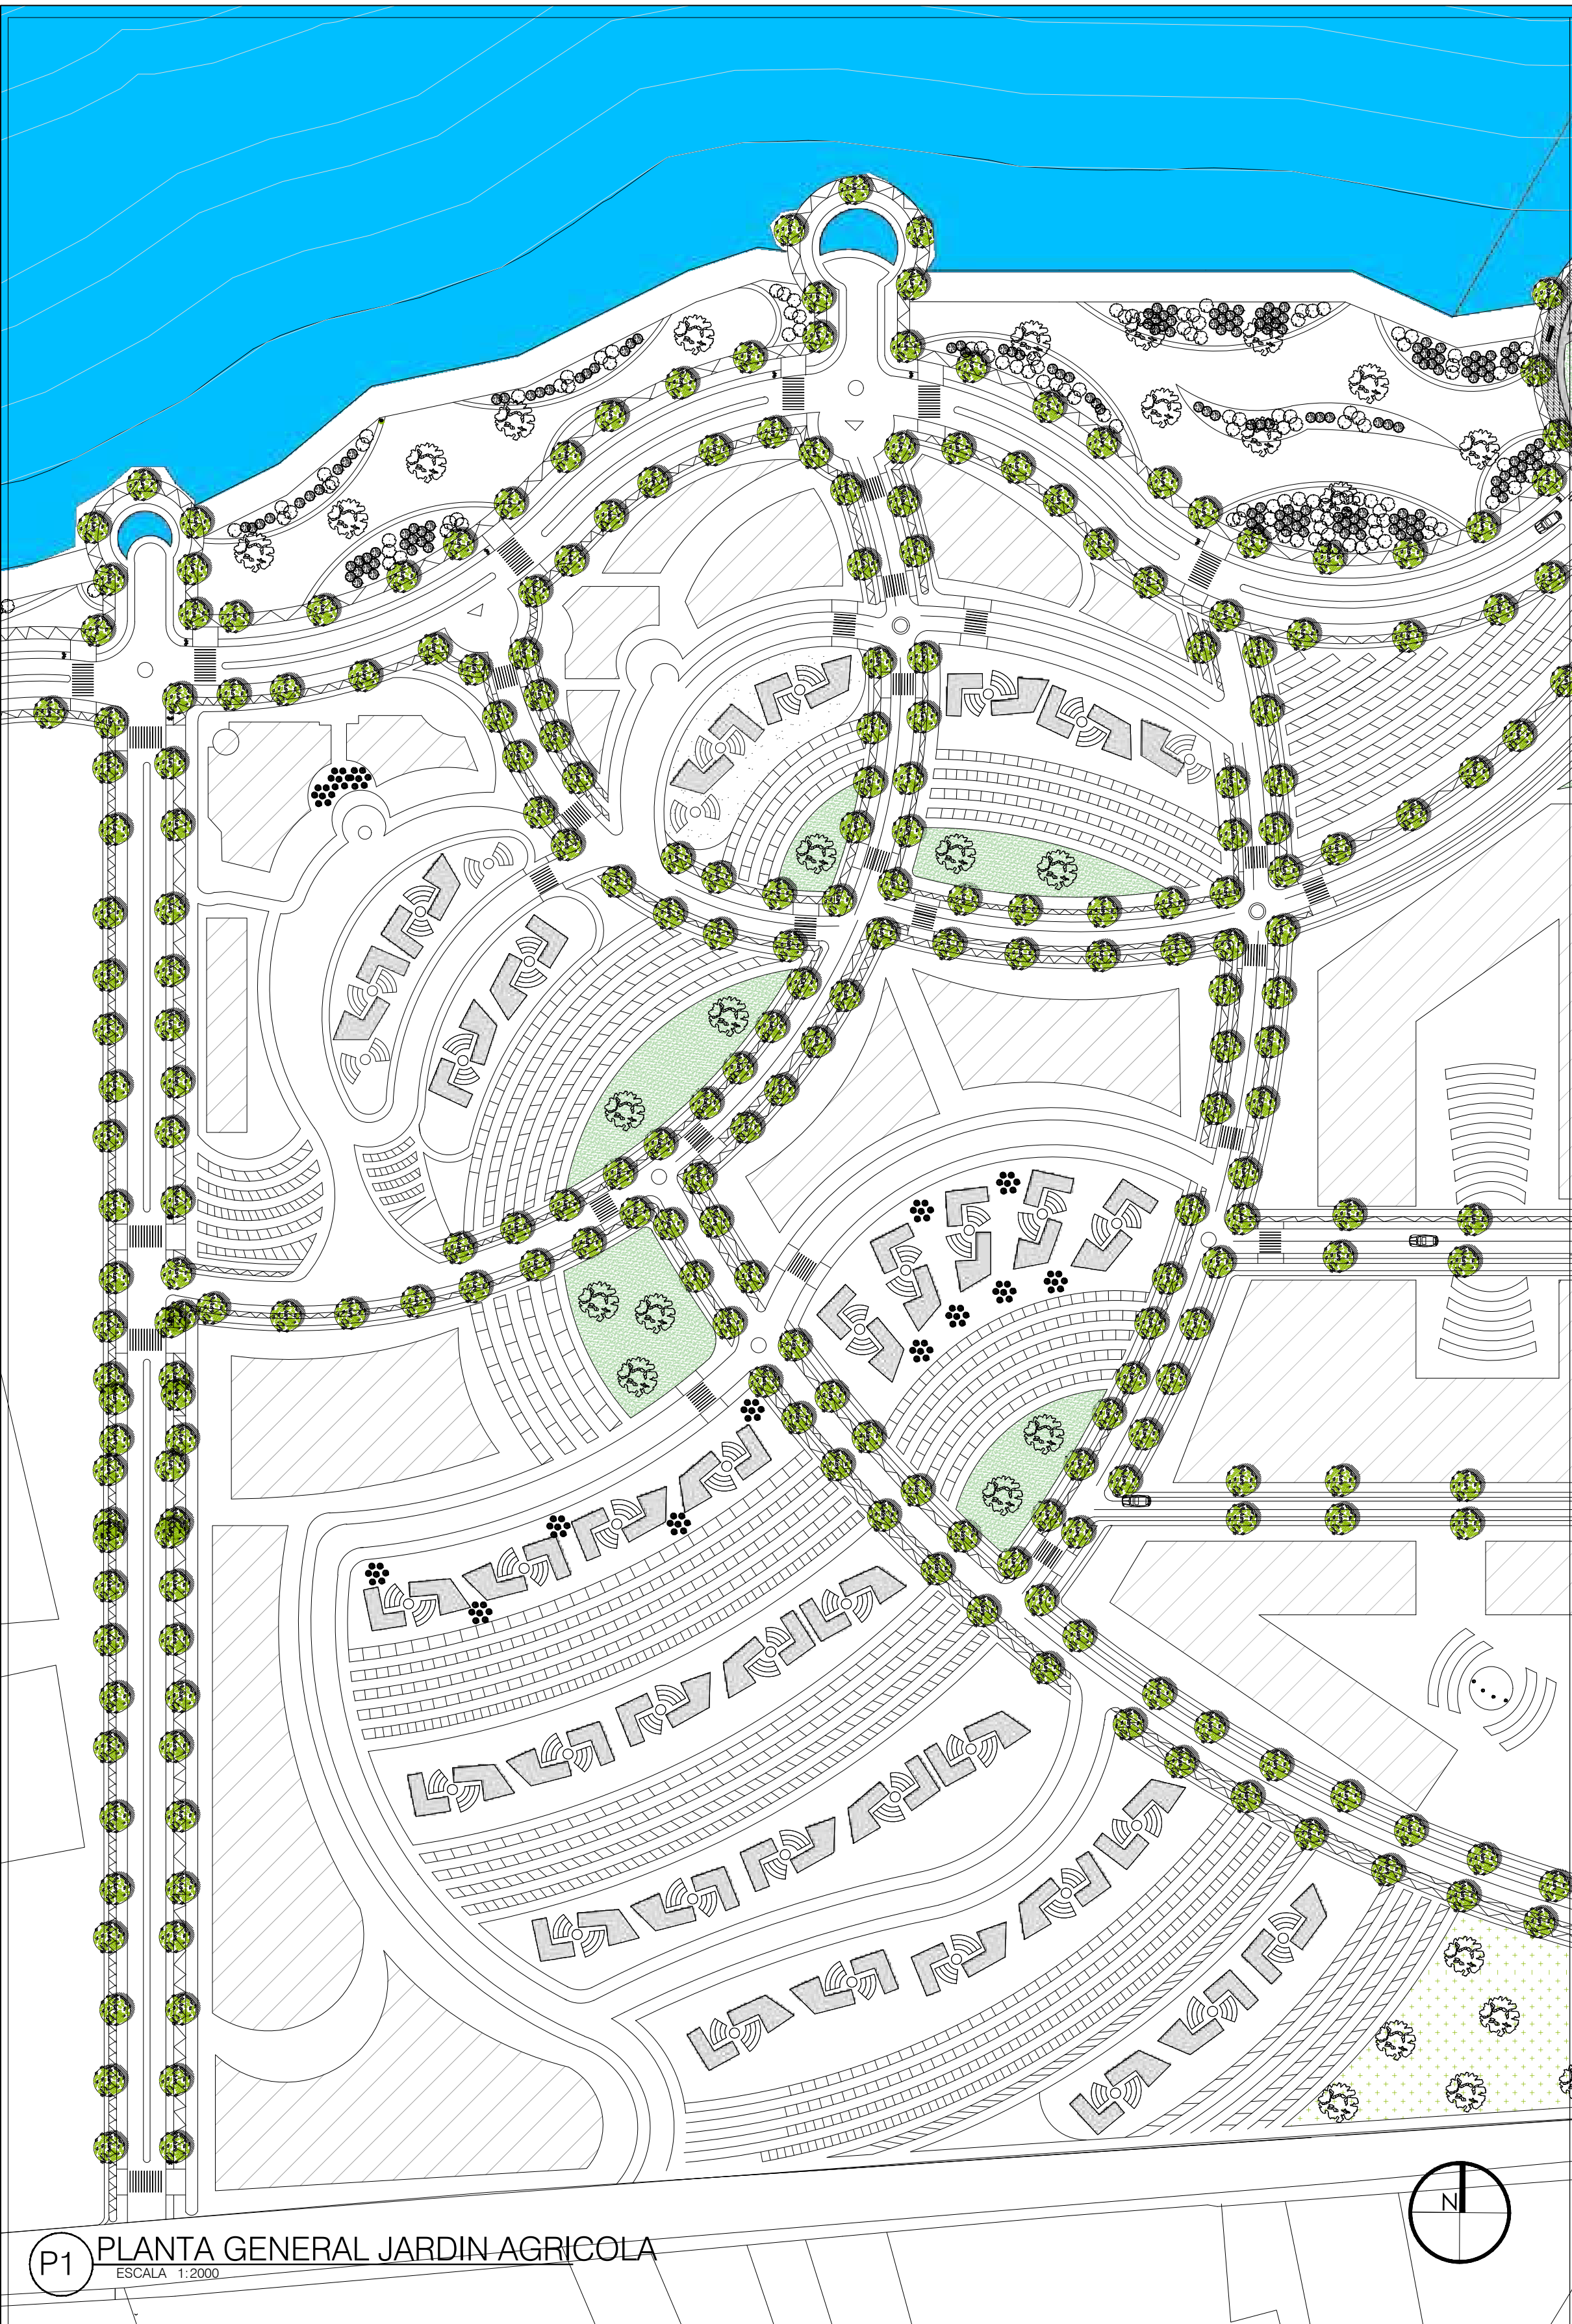




P1 PLANTA GENERAL JARDIN AGRICOLA

ESCALA 1:2000

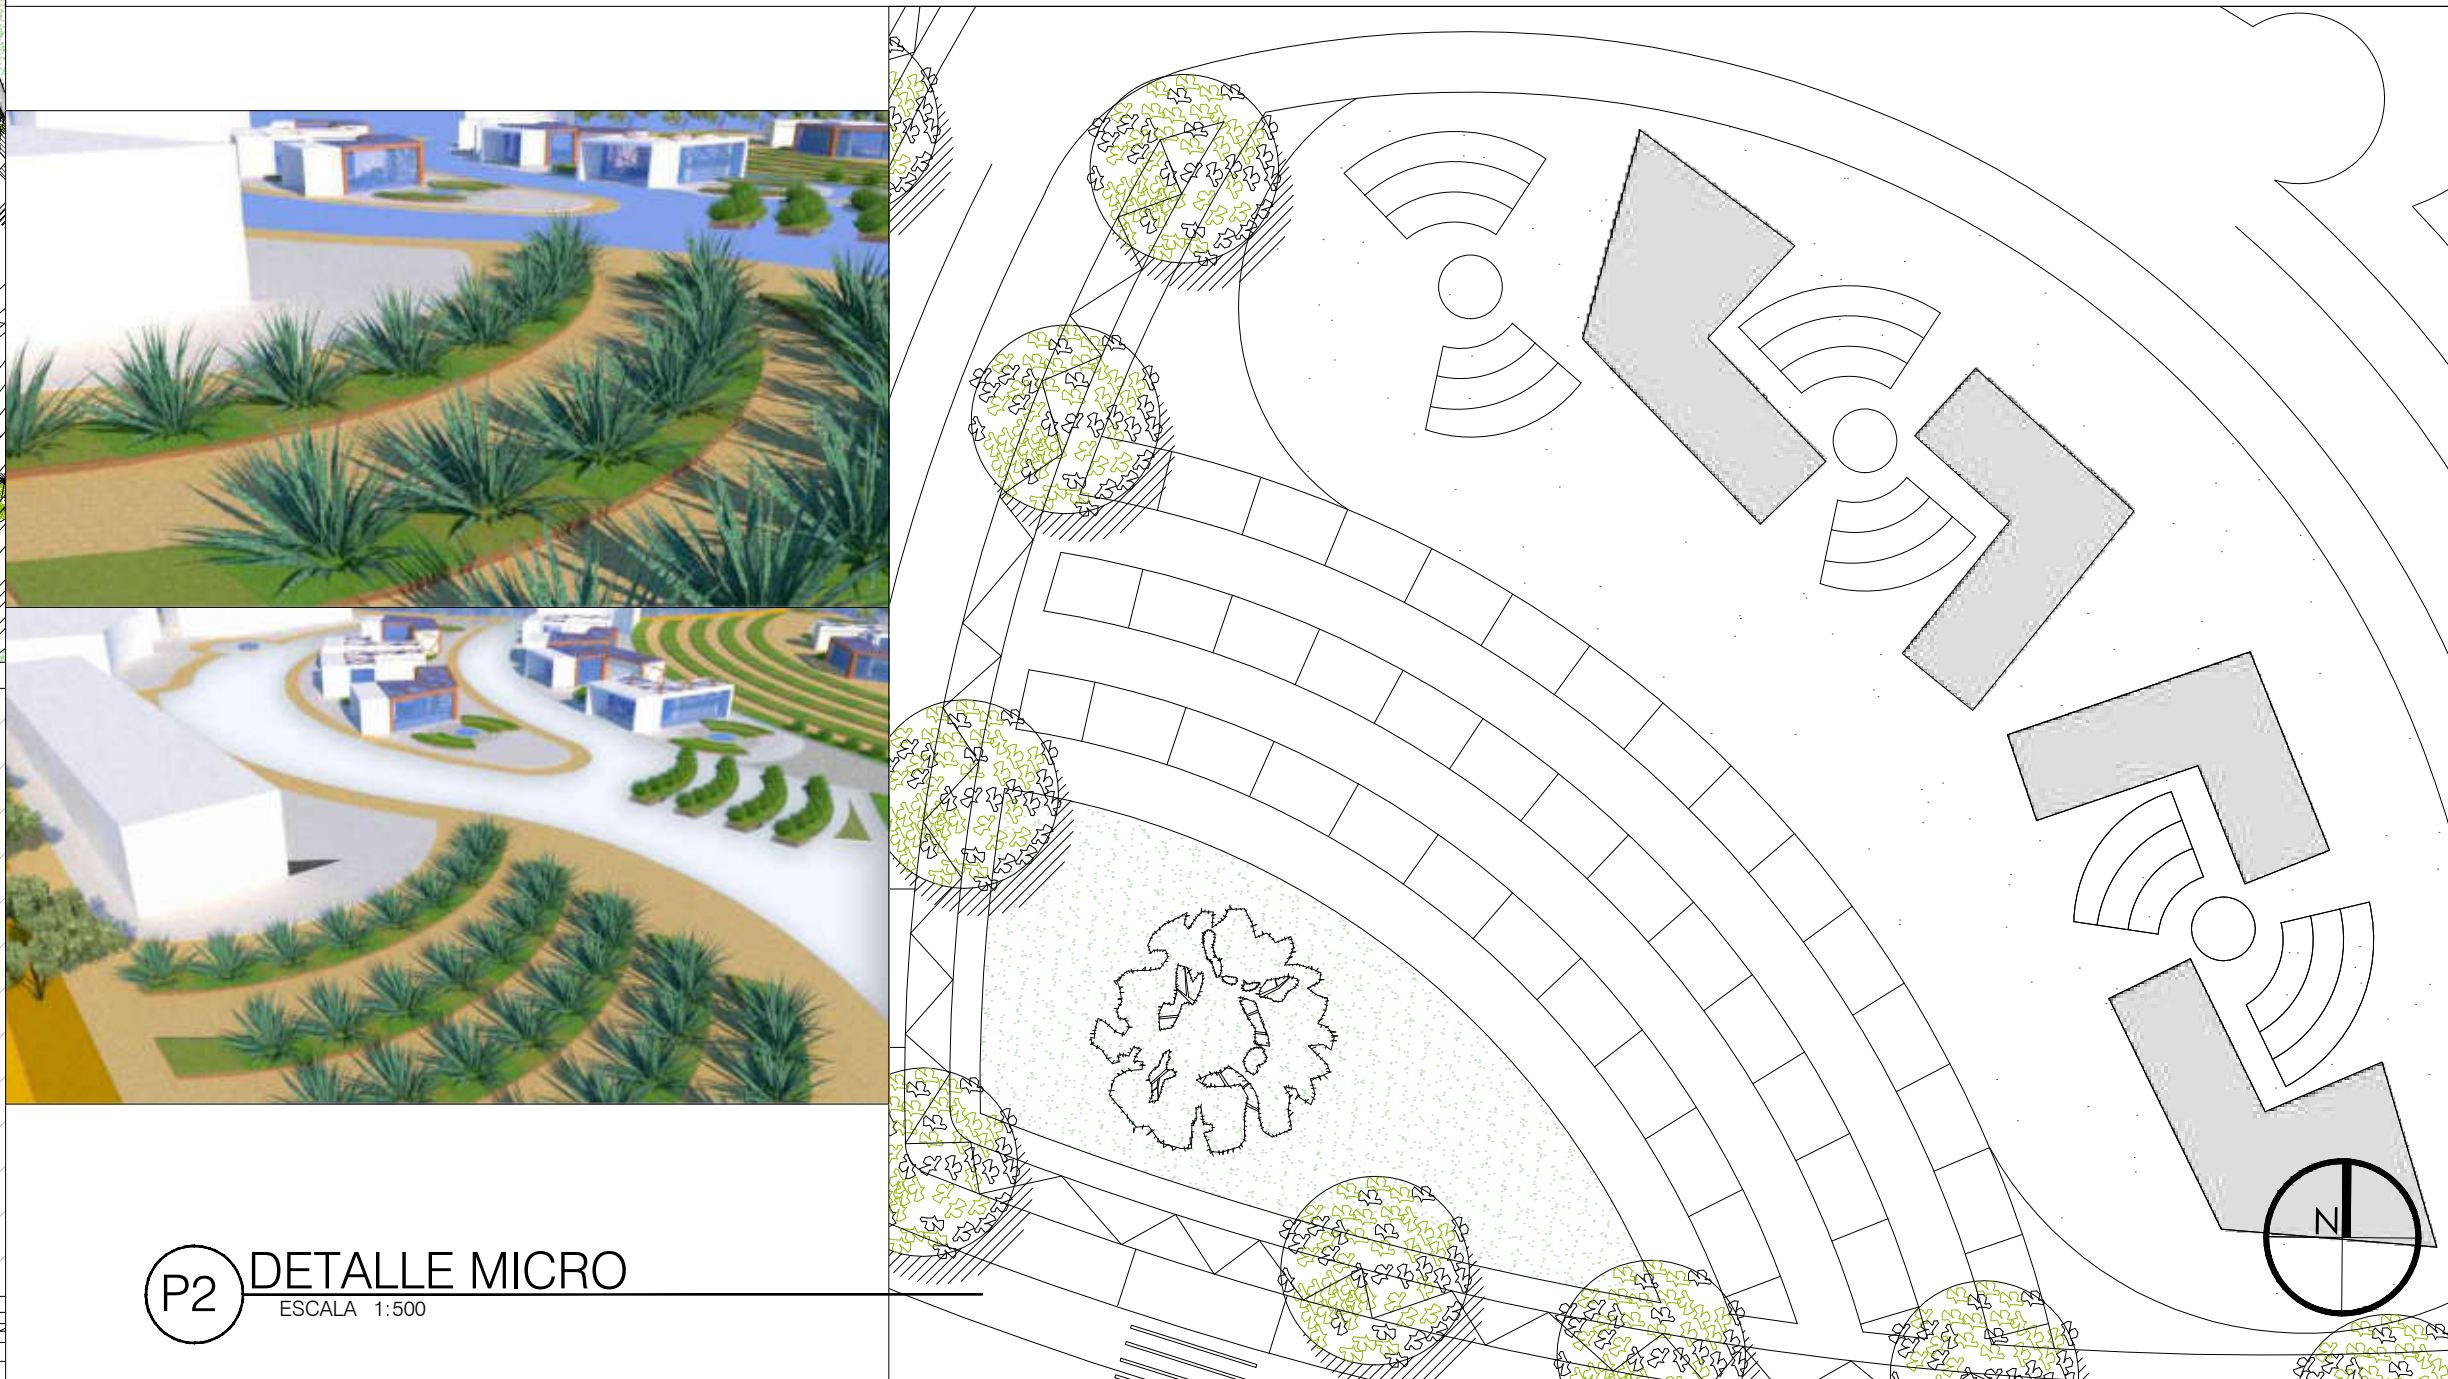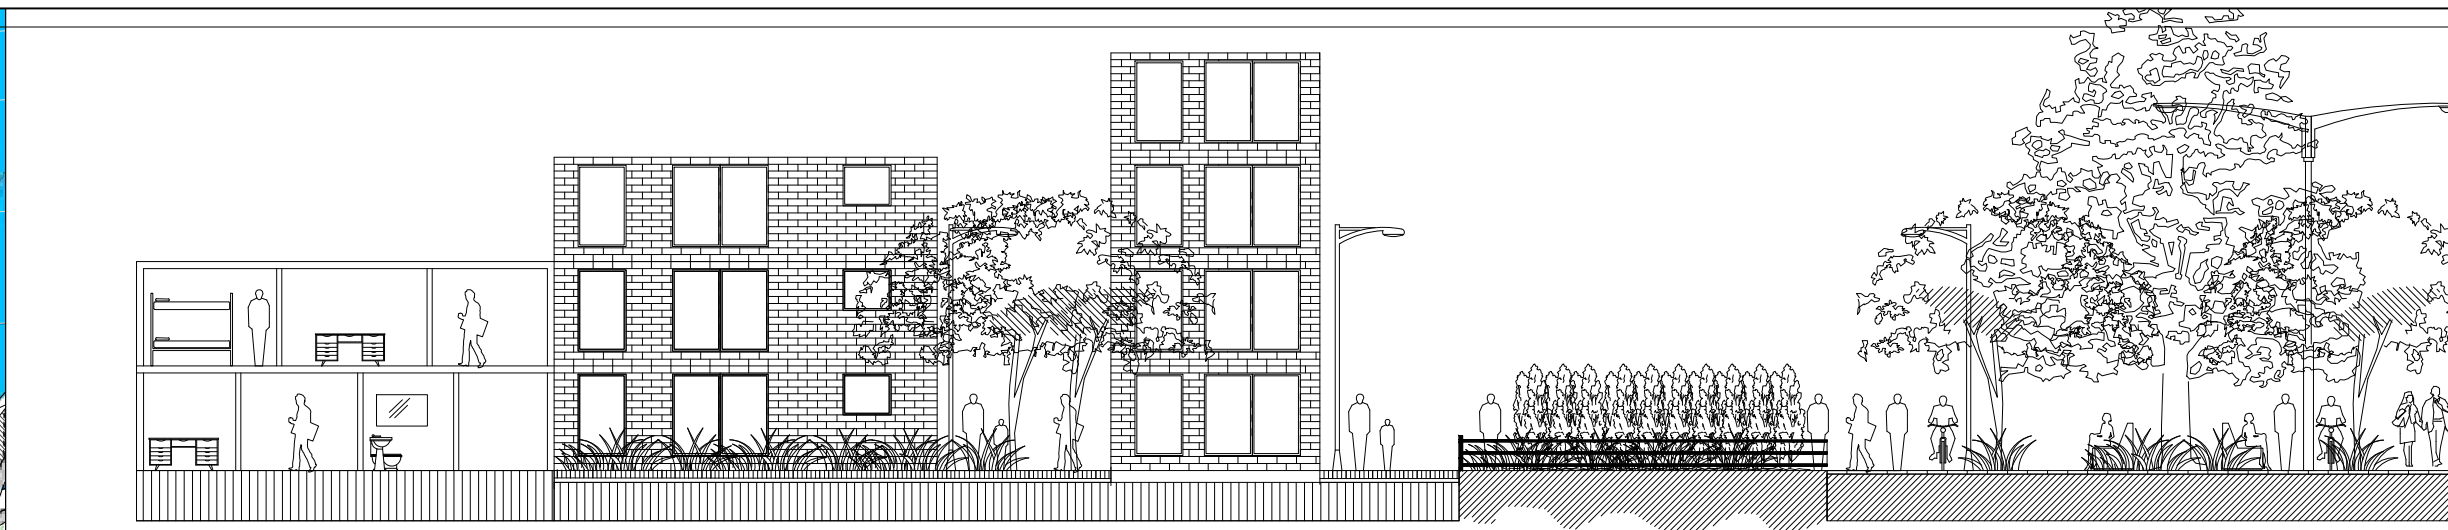



P2 DETALLE MICRO








ESCALA 1:500

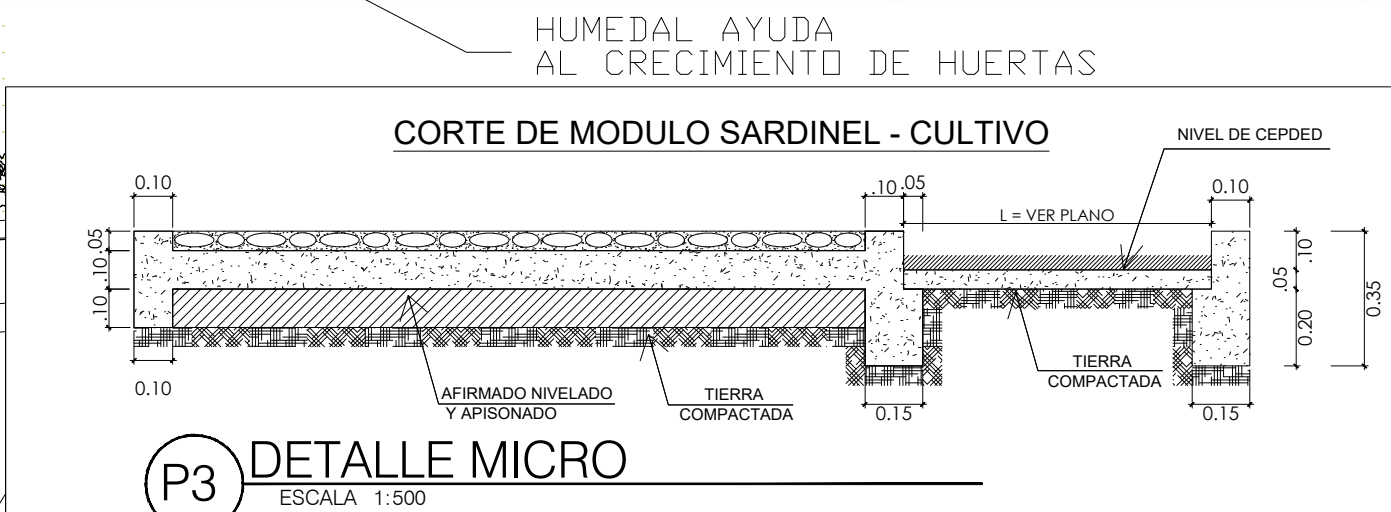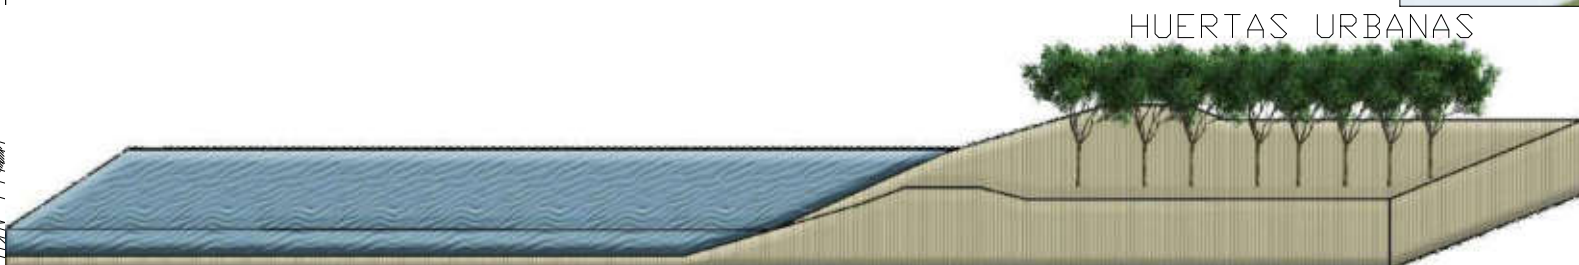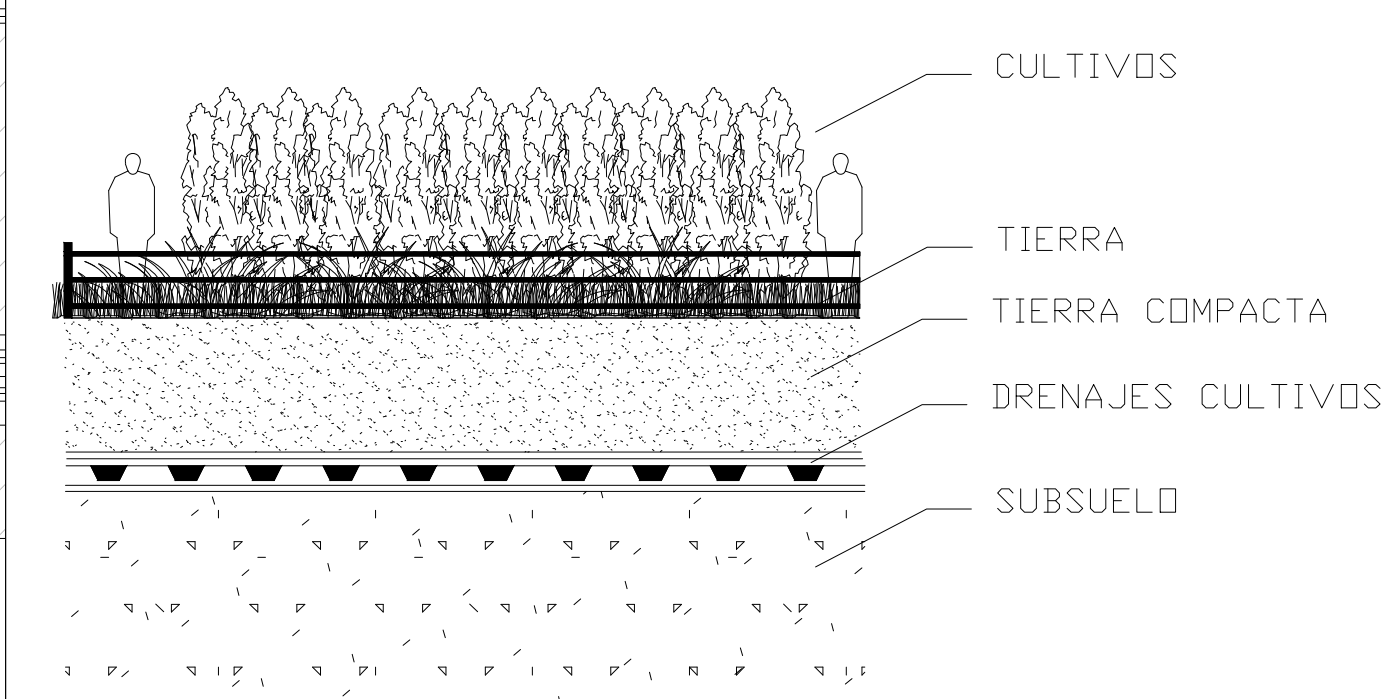



P3 DETALLE MICRO

ESCALA 1:500

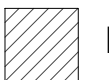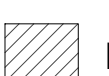
1	100-V	1
PLANCHA No.	PLANO No.	REVISION
 UNIVERSIDAD La Gran Colombia FACULTAD DE ARQUITECTURA PROYECTO DE GRADO		
PROYECTO:		
CINTURÓN AMBIENTAL GUALÍ BOGOTÁ 2020		
CONVENCIONES:		
	EQUIPAMIENTOS AGRICOLAS	
	VIVIENDA	
	INDUSTRIAL	
CURSO:		
OPCION DE ENFASIS GRUPO 16		
CONTIENE:		
1. PLANTA GENERAL JARDIN AGRICOLA 2. DETALLE MICRO JARDIN AGRICOLA 2. DETALLE MICRO JARDIN AGRICOLA		
OBSERVACIONES:		
1.		
ESCALA:	FECHA:	
INDICADA	JUNIO 10 DE 2020	
ARCHIVO:	FECHA COPIA:	
tesis12.dwg	28/04/20	
DIBUJÓ	ELABORACIÓN	
REVISION:	PLANO No.	PLANCHA No.
1	DT-505	13
		13

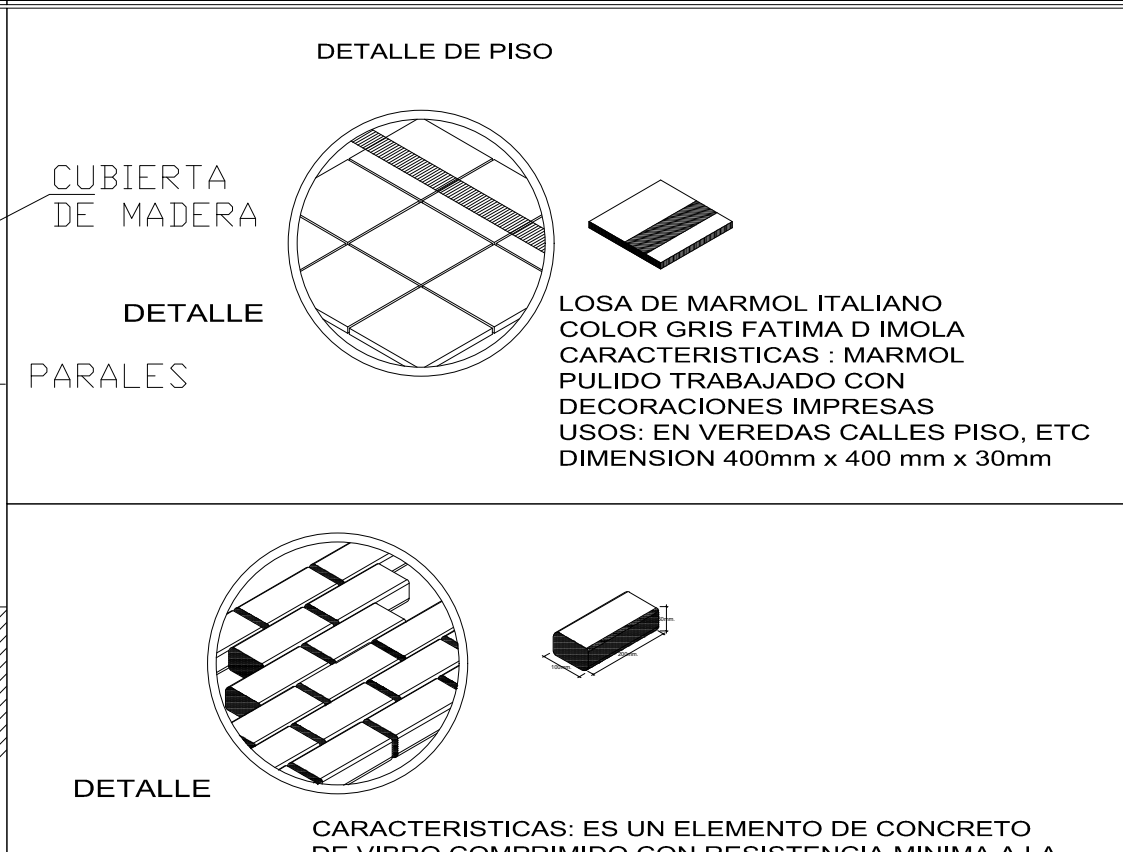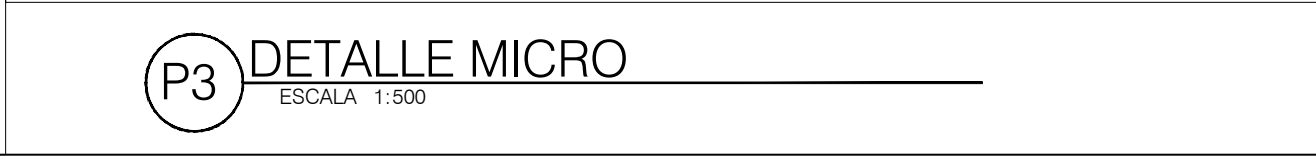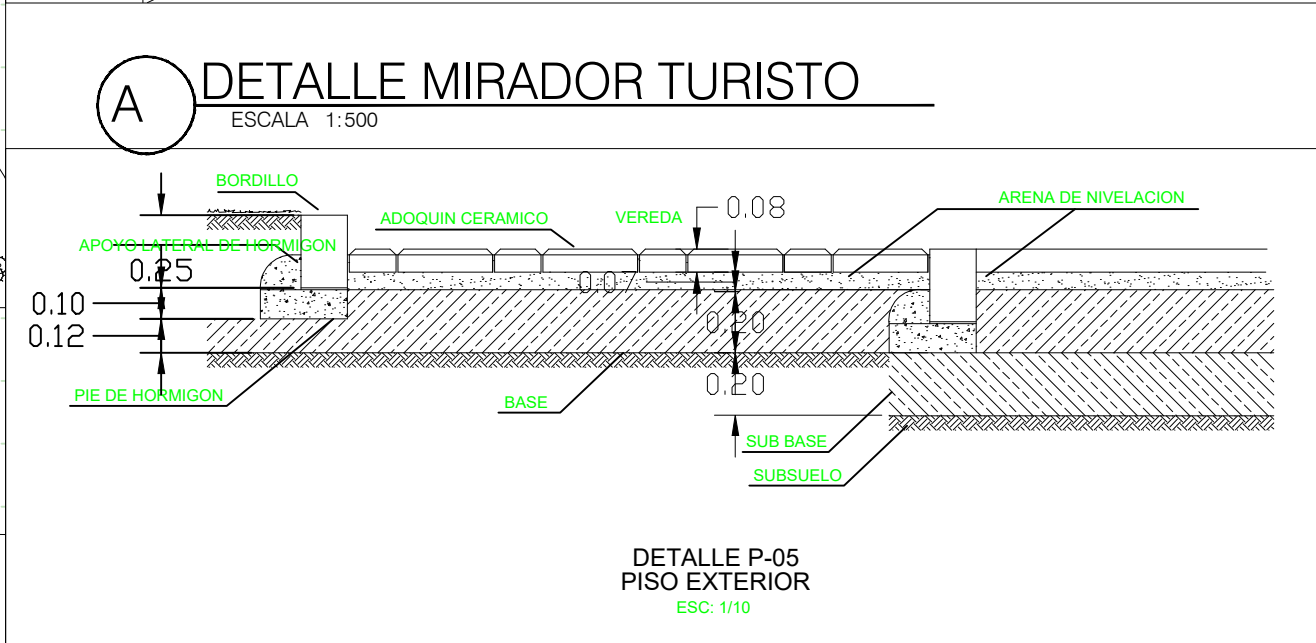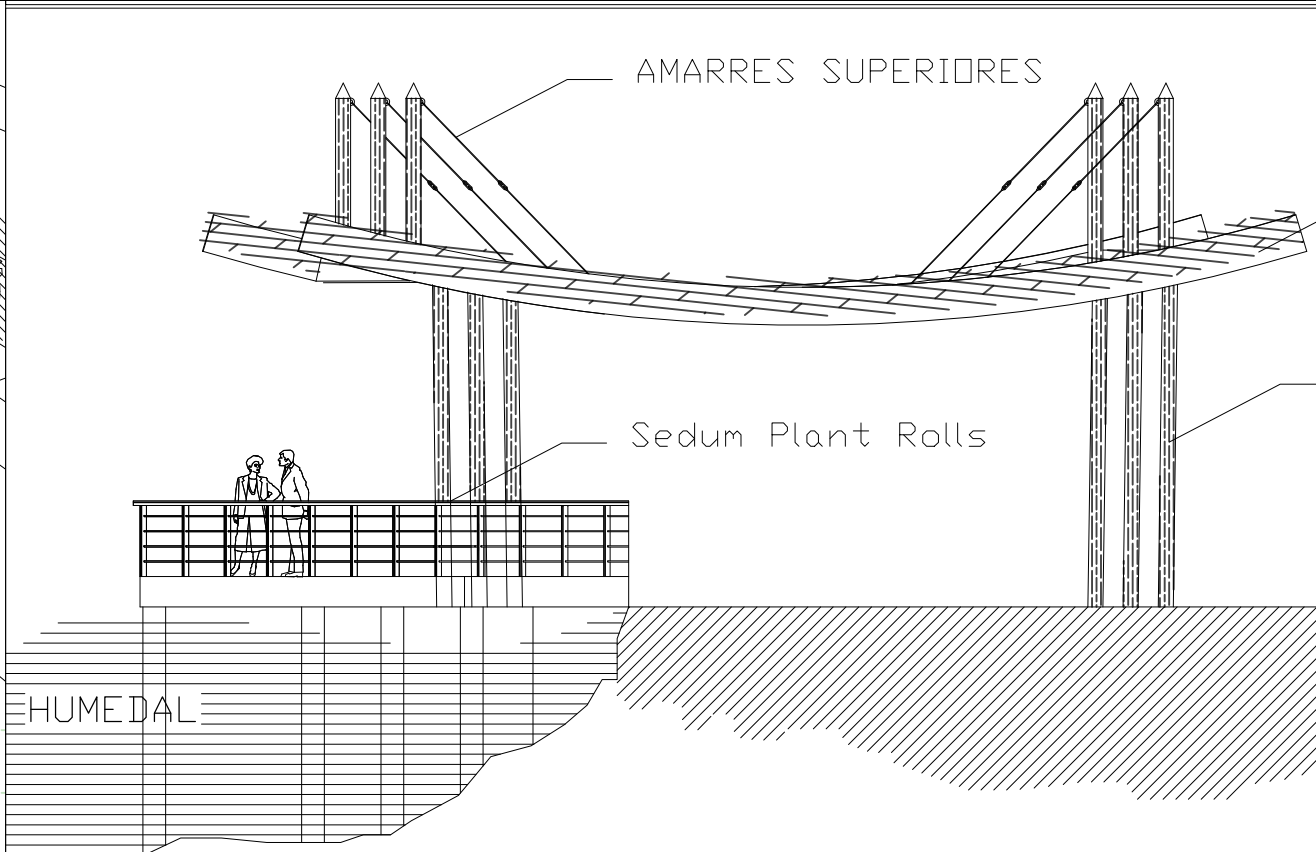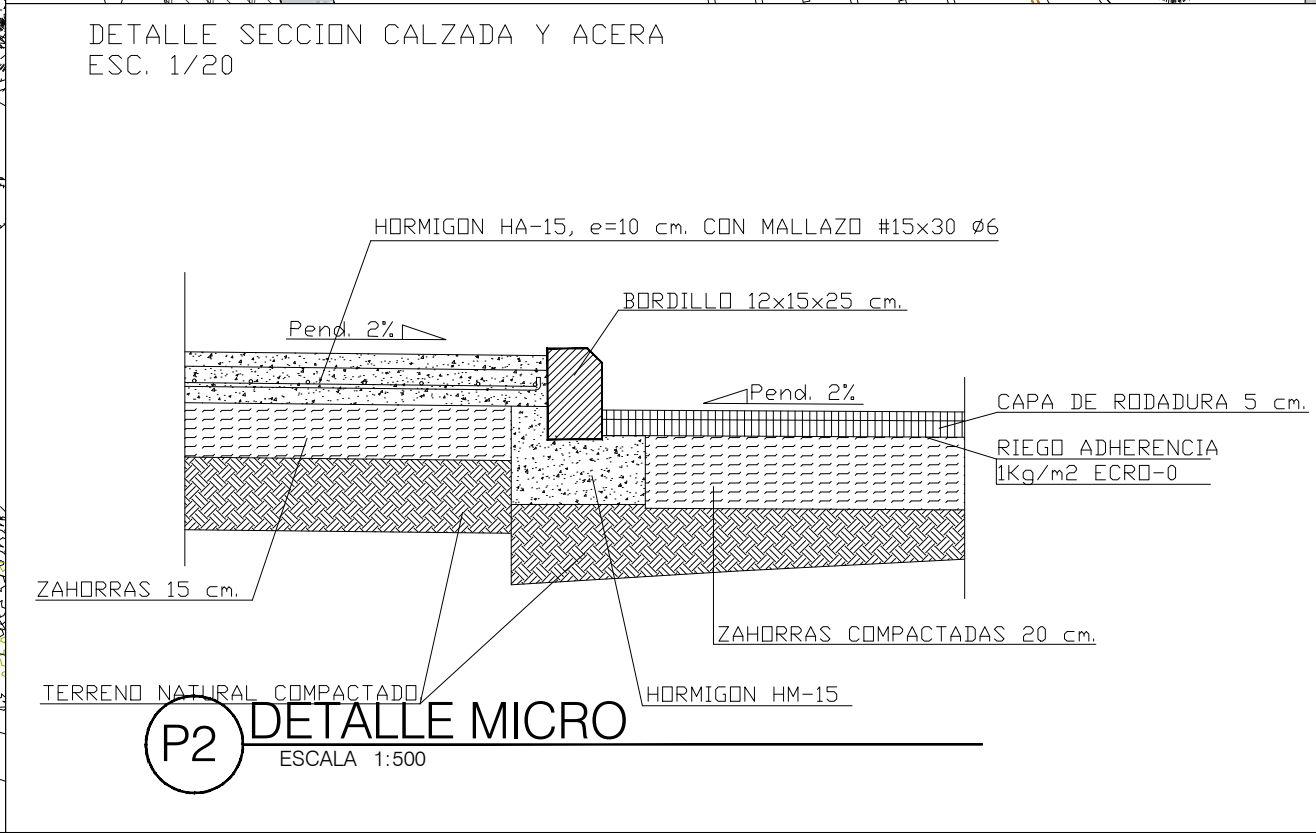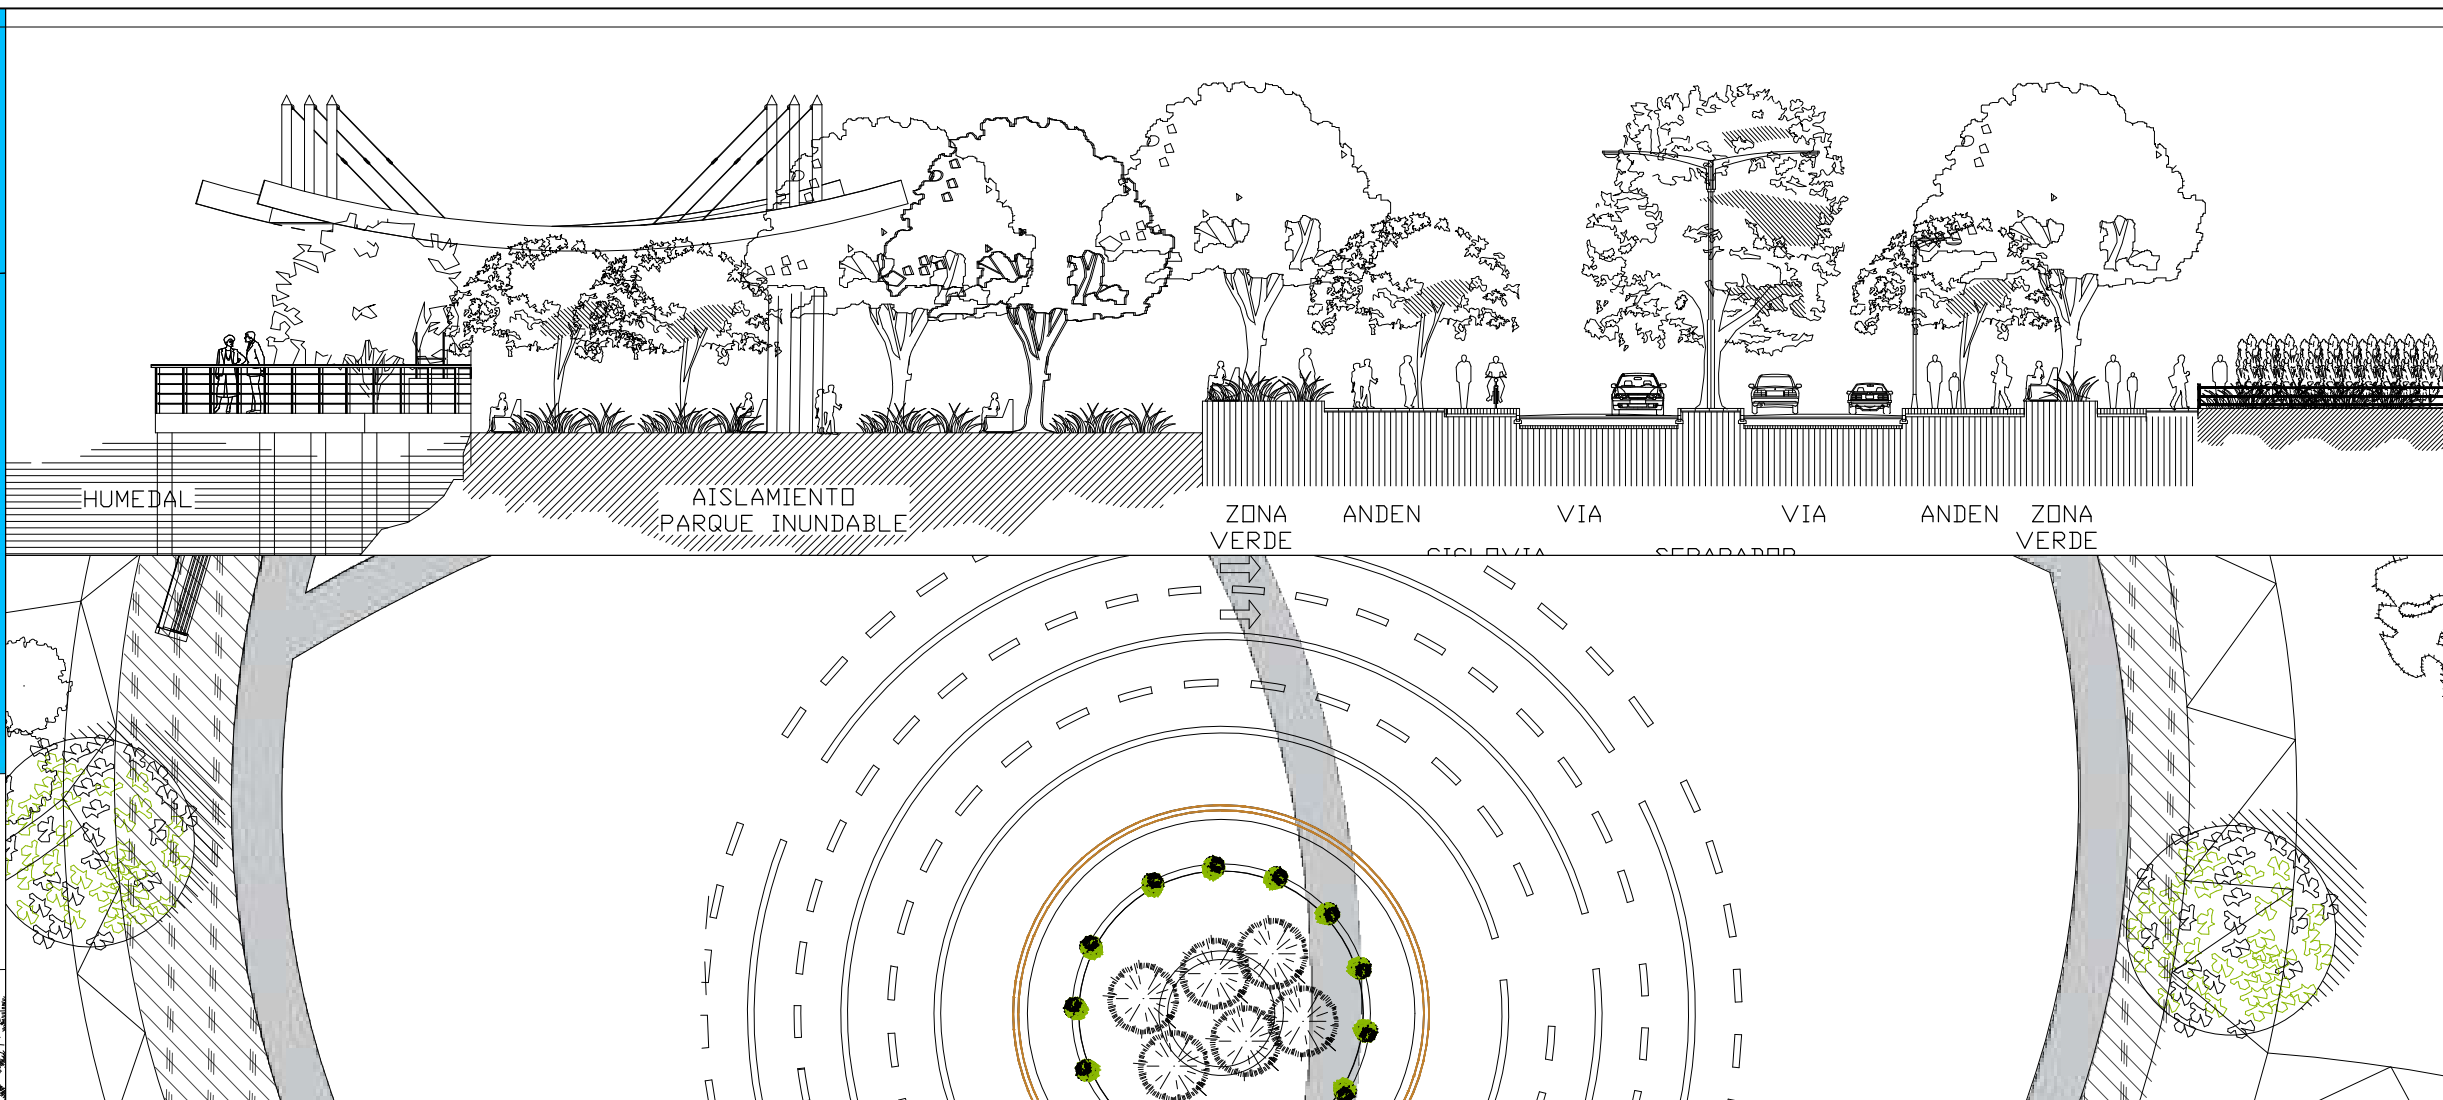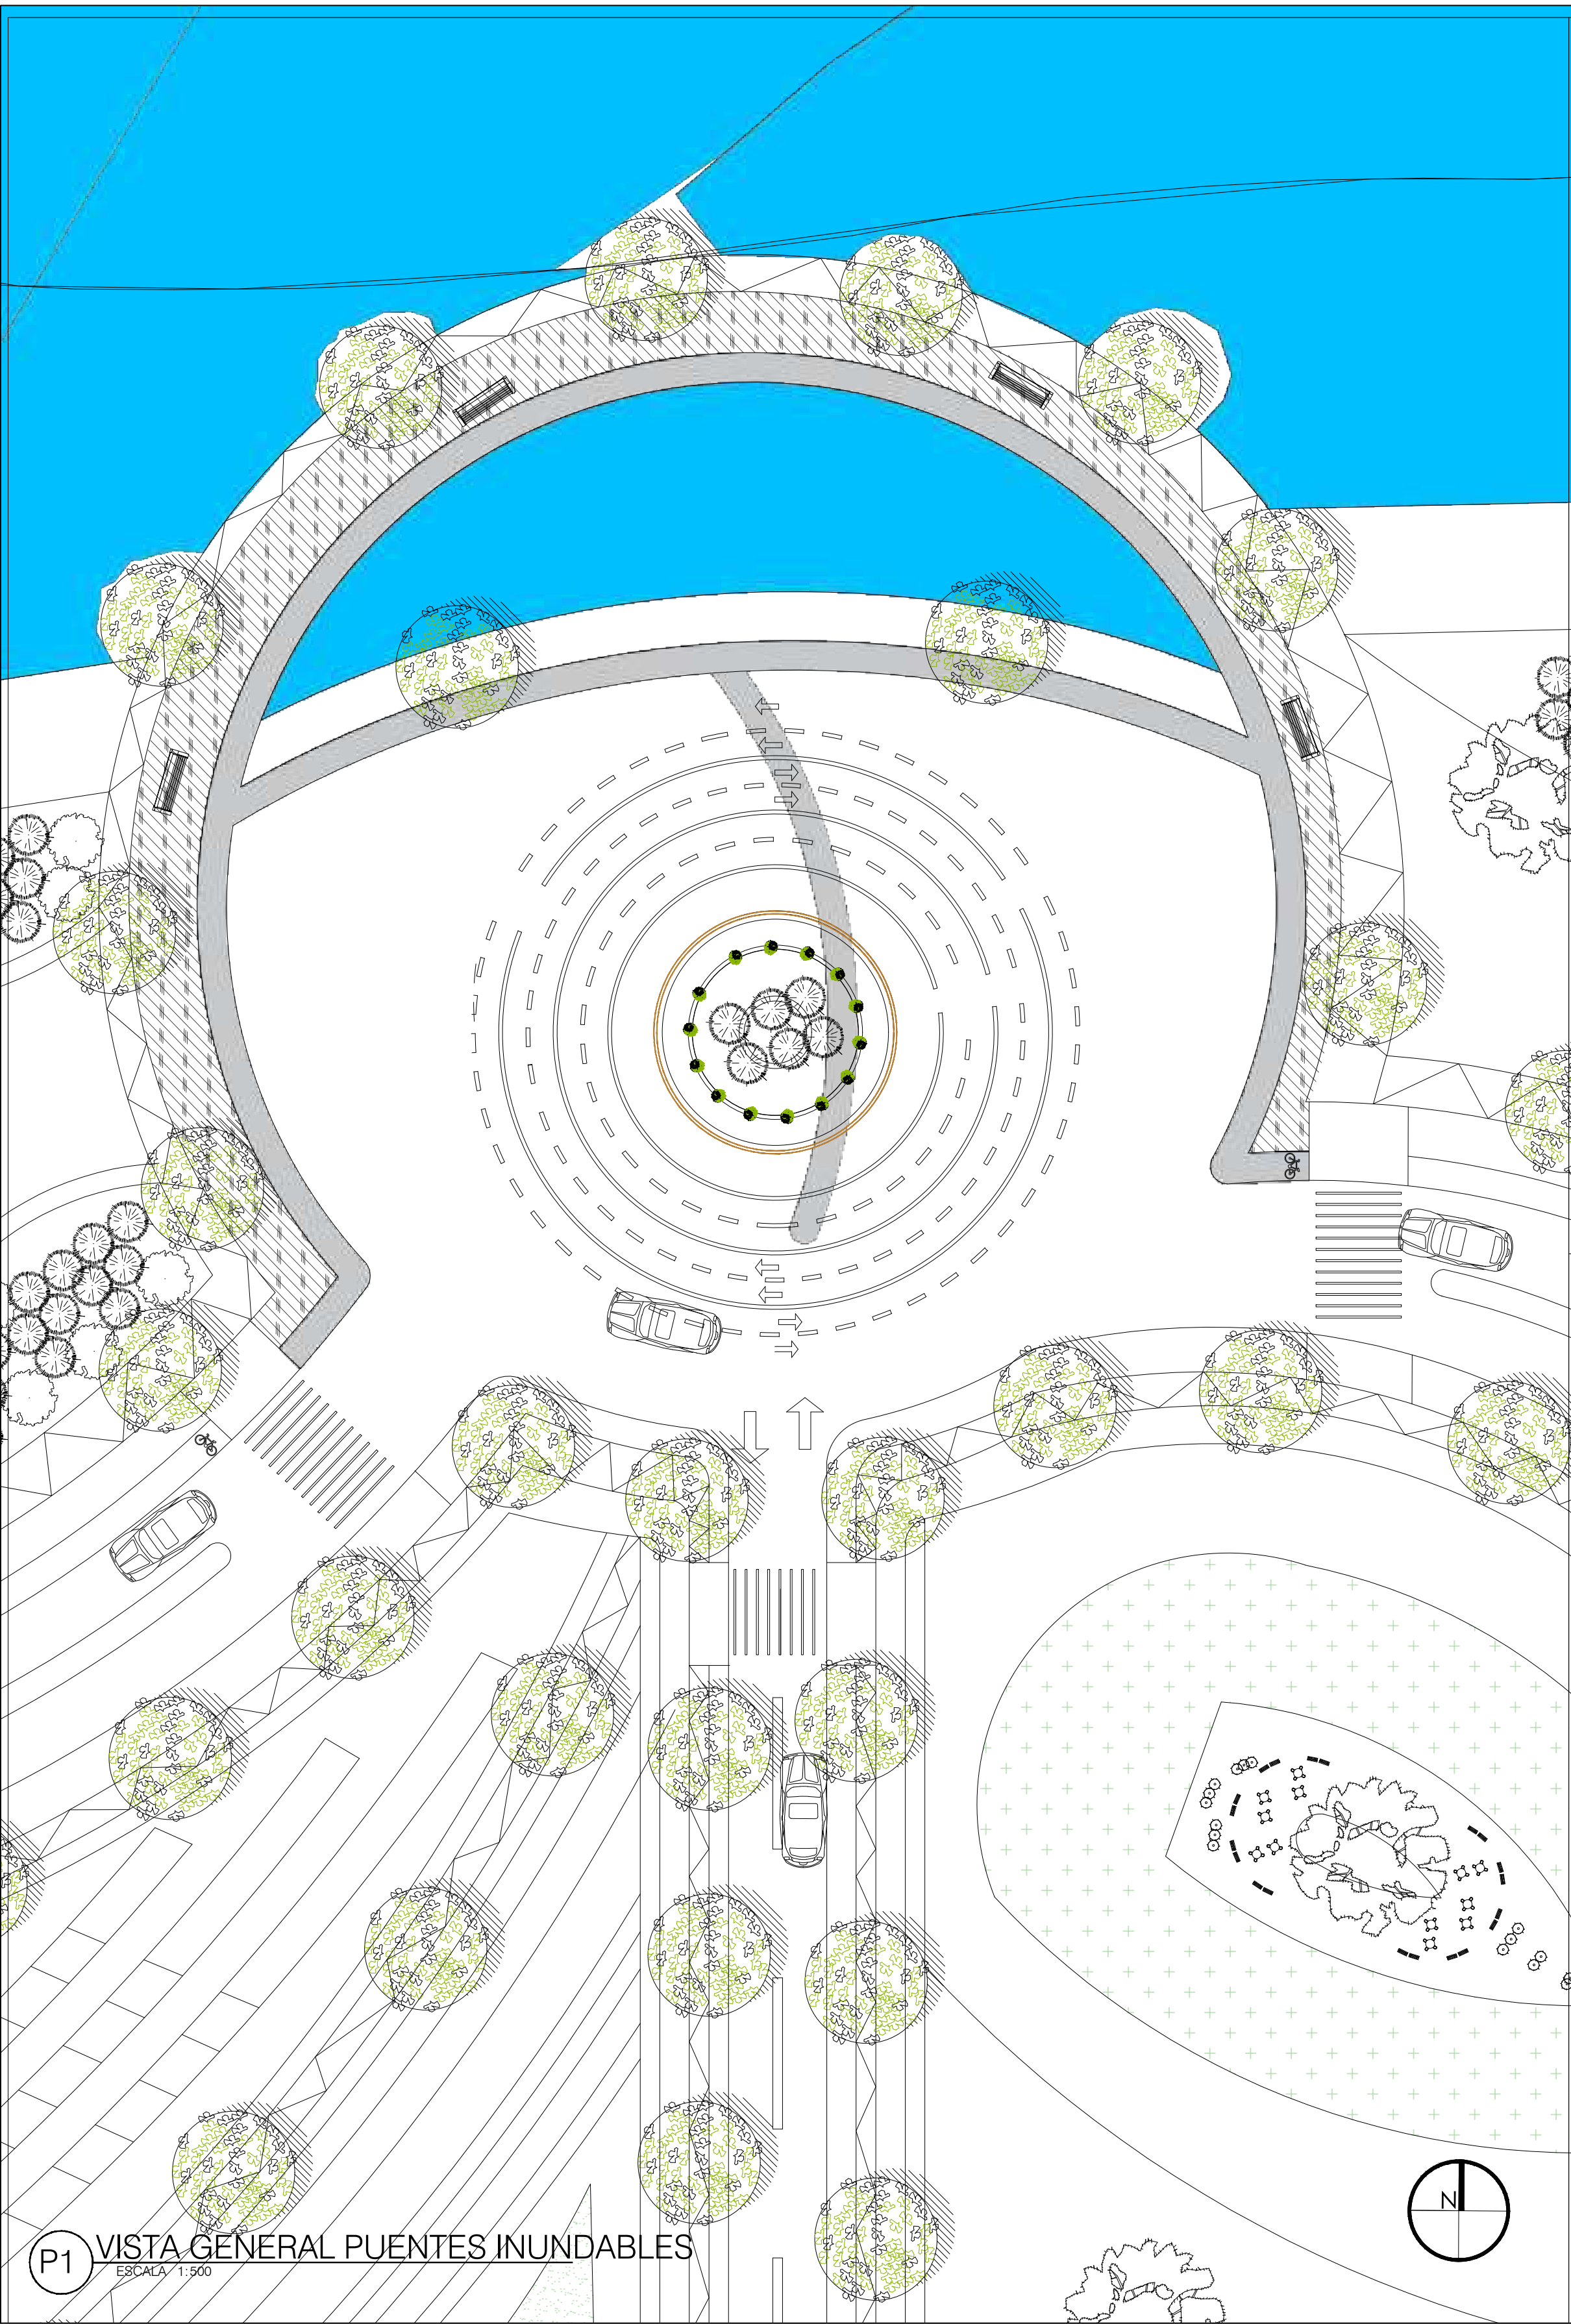


1	100-1	1
REVISION	PLANO No.	PLANCHIA No.
UNIVERSIDAD La Gran Colombia		
FACULTAD DE ARQUITECTURA		
PROYECTO DE GRADO		
PROYECTO:		
CINTURÓN AMBIENTAL GUALÍ		
BOGOTÁ 2020		
CONVENCIONES:		
CURSO:		
OPCION DE ENFASIS GRUPO 16		
CONTIENE:		
1. PUENTE INUNDABLE		
2. DETALLE MICRO JARDIN AGRICOLA		
2. DETALLE MICRO JARDIN AGRICOLA		
OBSERVACIONES:		
1.		
ESCALA:	FECHA:	
INDICADA	JUNIO 10 DE 2020	
ARCHIVO:	FECHA COPIA:	
tesis11.dwg	28/04/20	
DIBUJÓ	ELABORACIÓN	
1	U-109	13
REVISION	PLANO No.	PLANCHIA No.
1	U-109	13

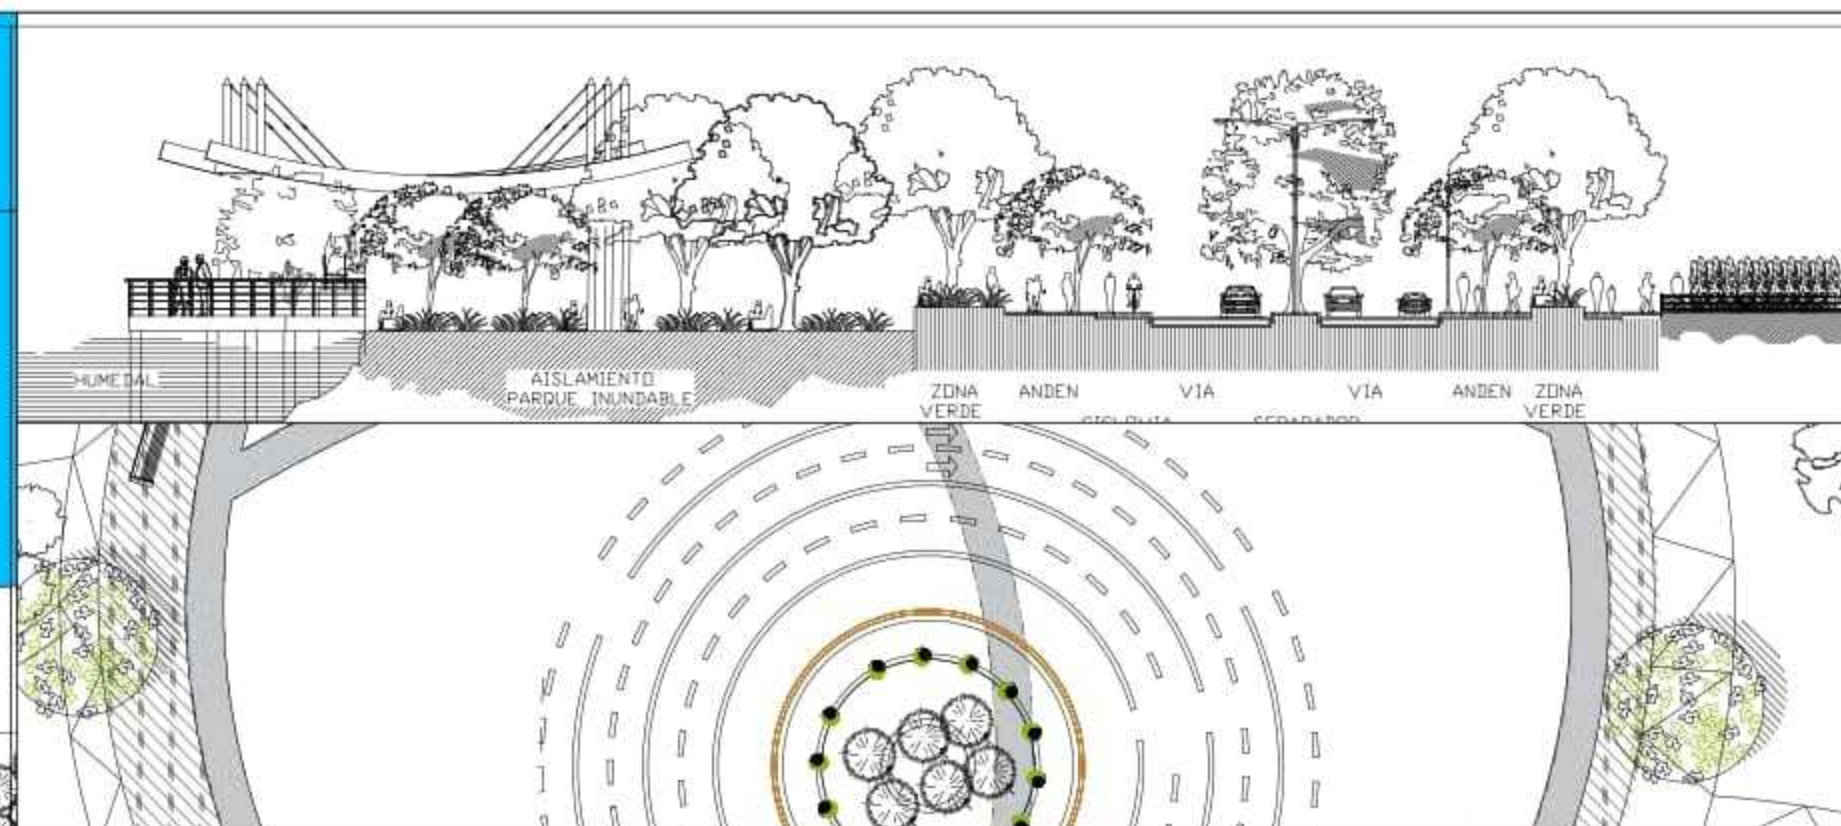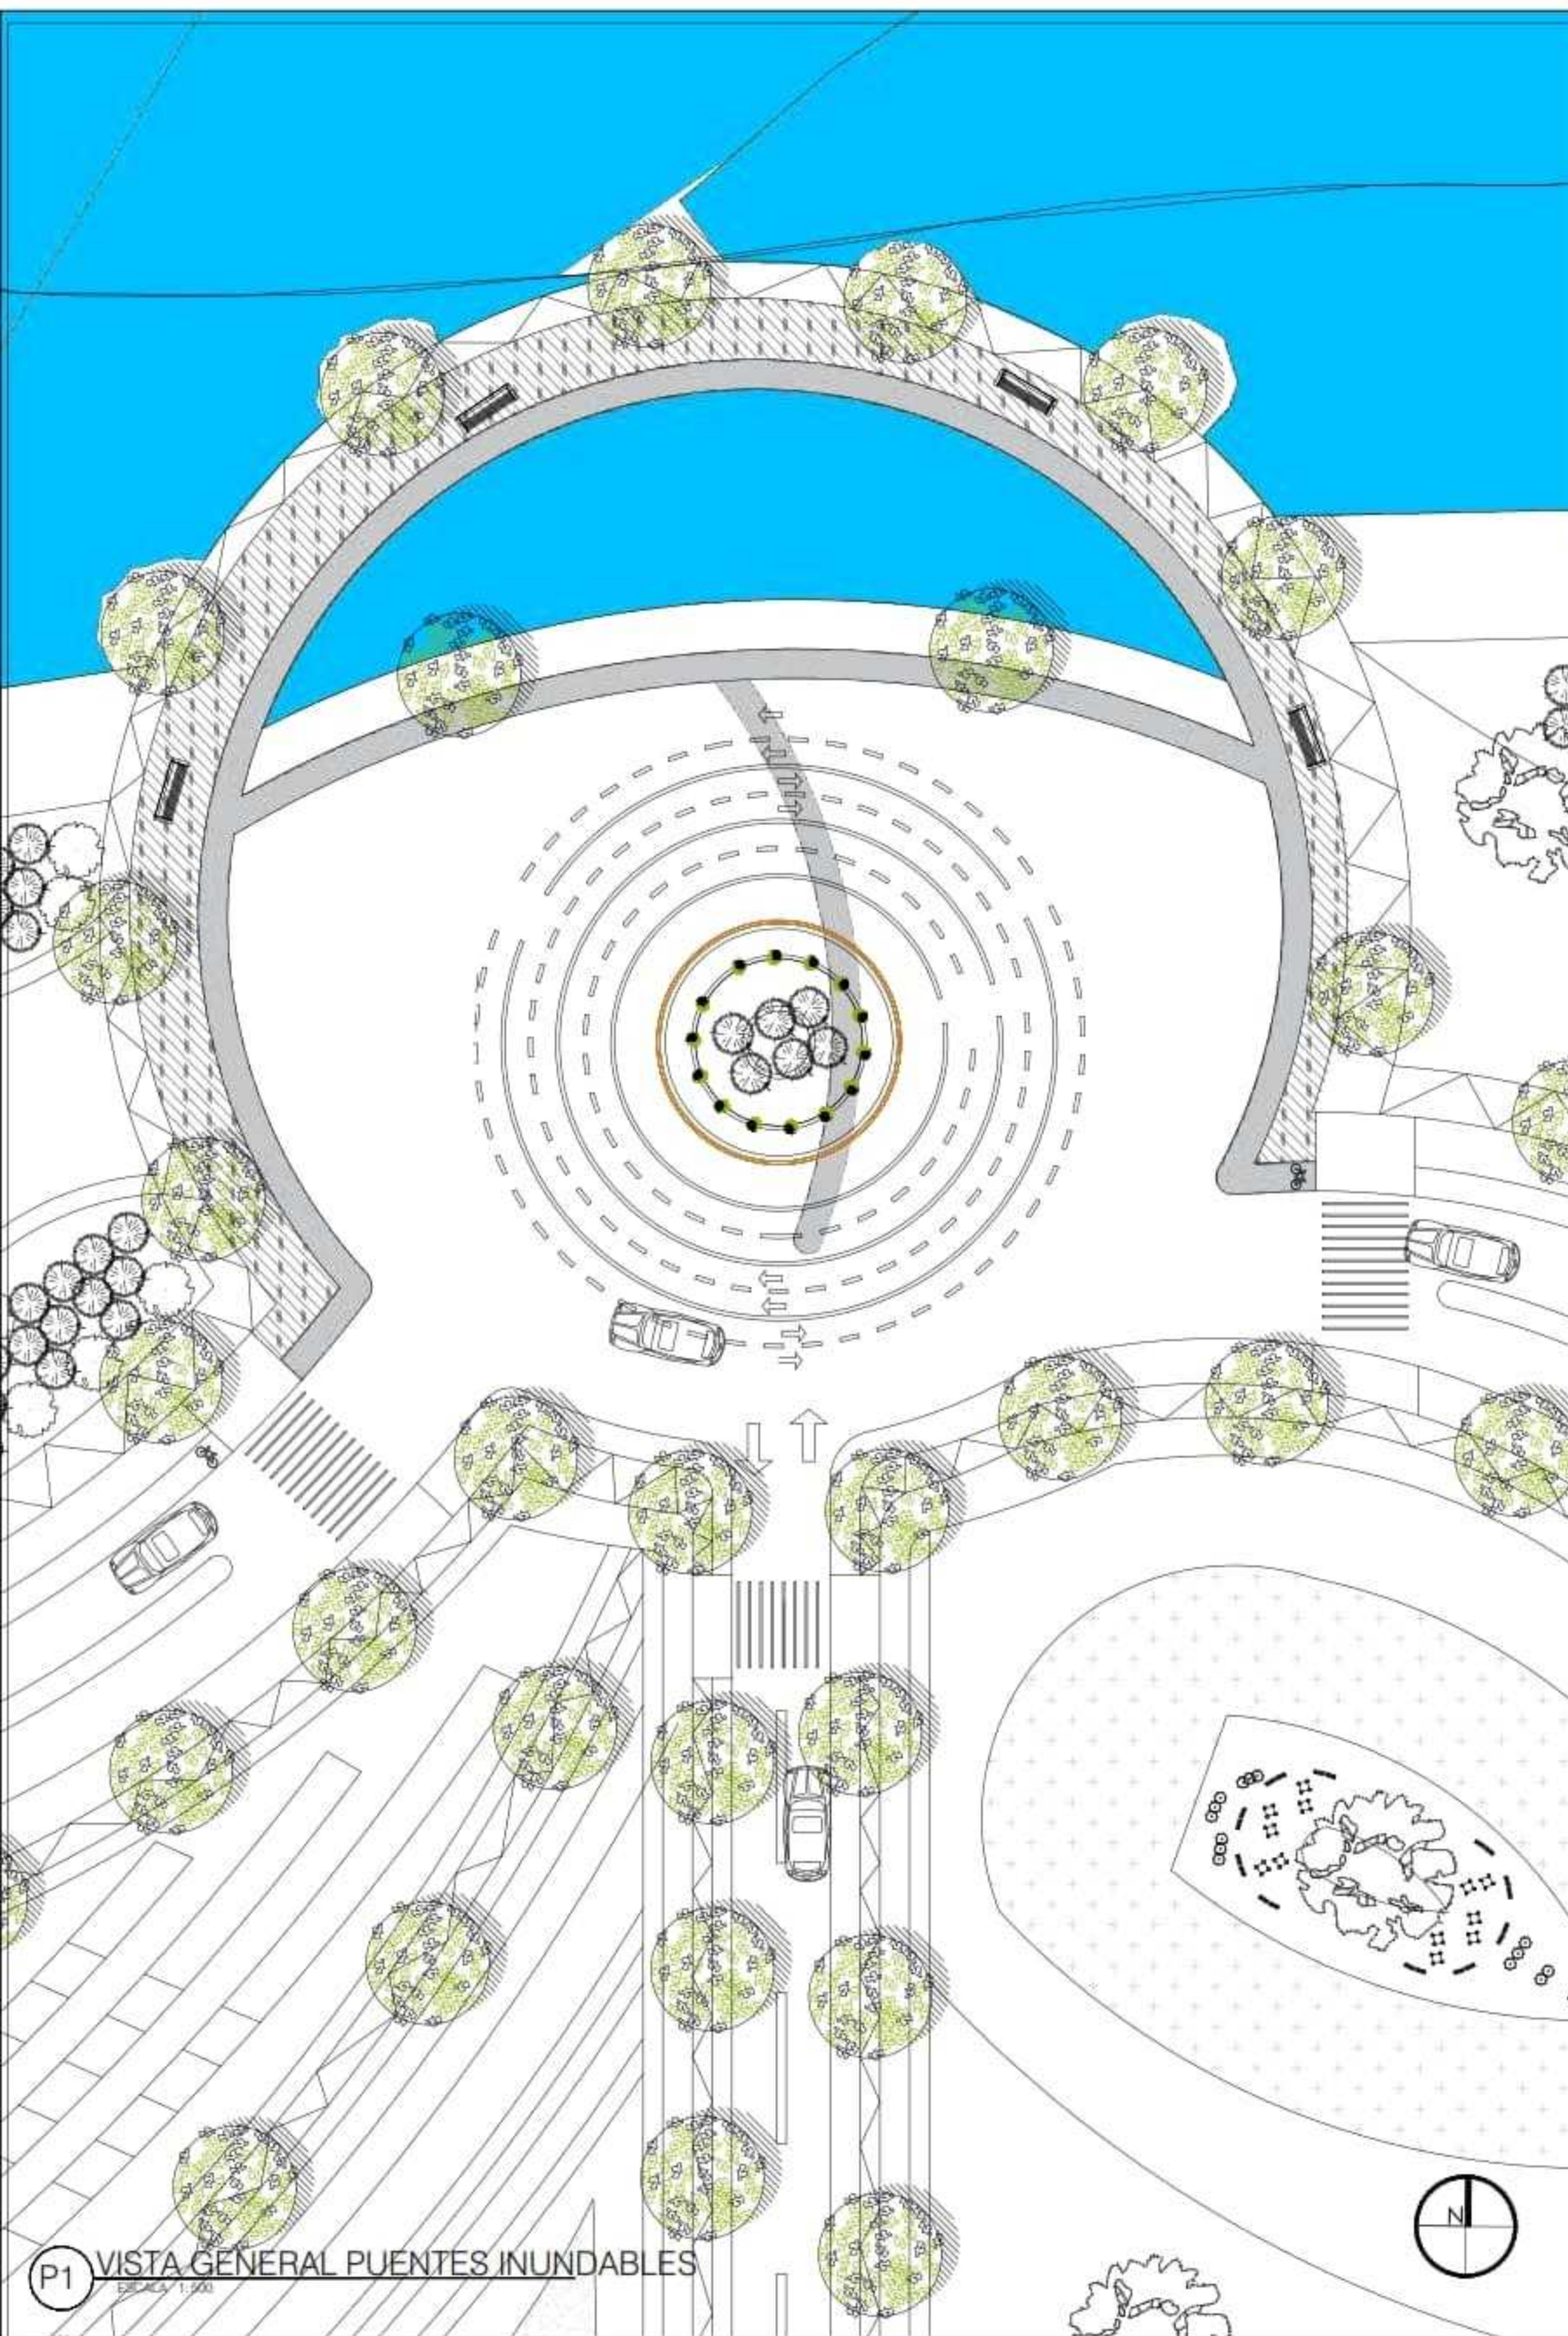


DETALLE SECCION CALZADA Y ACERA
ESC. 1/20

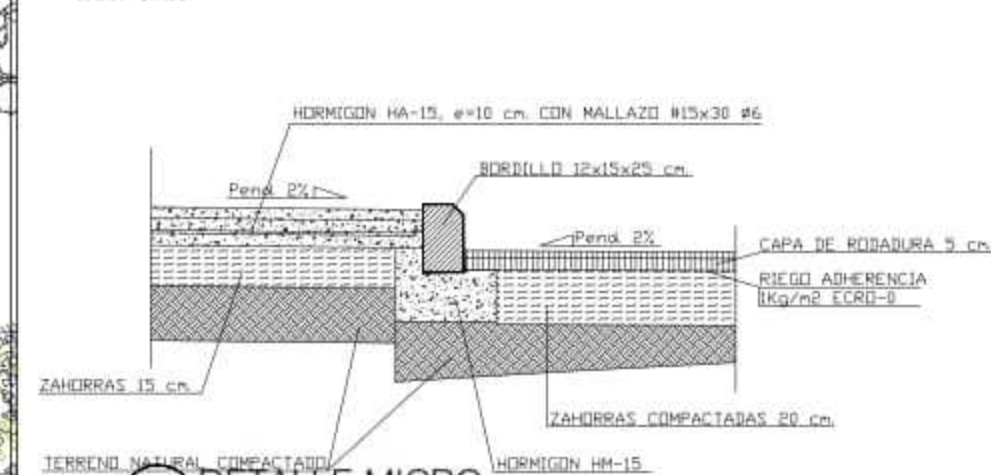


P2 DETALLE MICRO
ESCALA 1:500

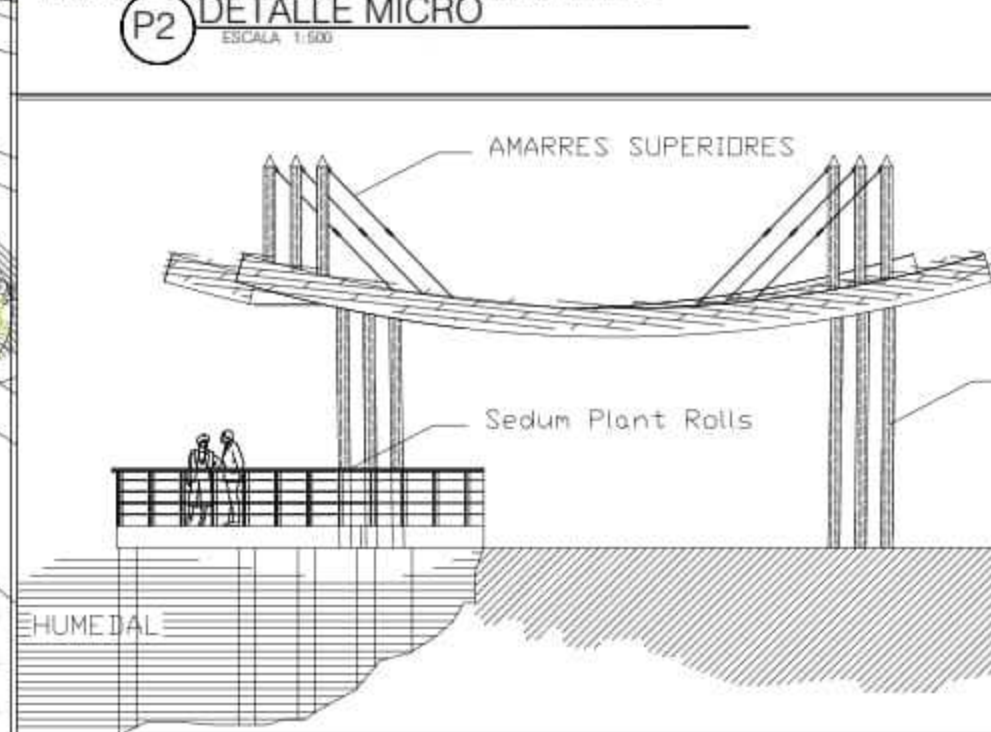

A DETALLE MIRADOR TURISTO
ESCALA 1:500

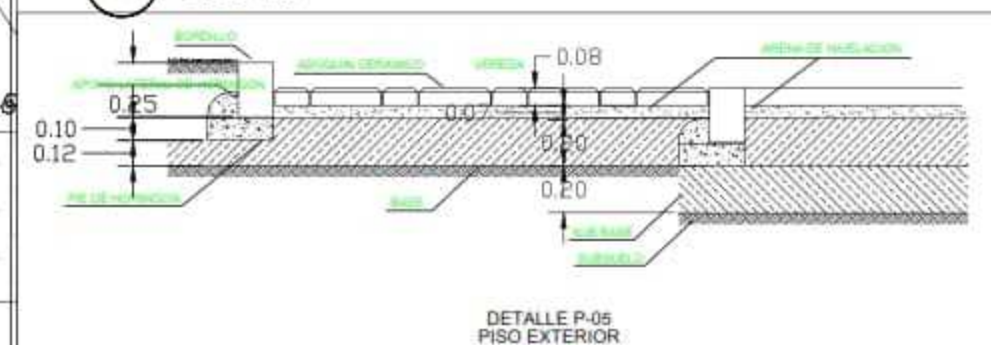


P3 DETALLE MICRO
ESCALA 1:500

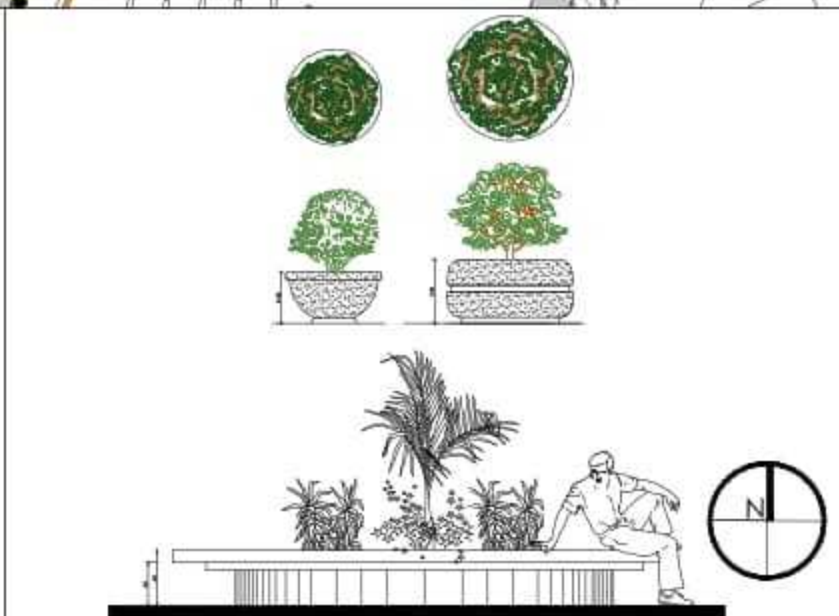

100-V	i
UNIVERSIDAD La Gran Colombia	
FACULTAD DE ARQUITECTURA	
PROYECTO DE GRADO	
PROYECTO:	
CINTURÓN AMBIENTAL GUALÍ	
BOGOTÁ 2020	
CONVENCIONES:	
CURSO:	
OPCION DE ENFASIS GRUPO 16	
CONTIENE:	1. PUENTE INUNDABLE 2. DETALLE MICRO JARDIN AGRICOLA 2. DETALLE MICRO JARDIN AGRICOLA
OBSERVACIONES:	1.
ESCALA:	INDICADA
FECHA:	JUNIO 10 DE 2020
ARCHIVO:	tesis11.dwg
FECHA COPIA:	28/04/20
DIBUJO:	ELABORACION
REVISOR:	1
PLANO NO:	U-109
PLANTA NO:	13
HOJA NO:	13

P2 PERFIL URBANO (DETALLE URBANO GLORIETA)



ESCALA 1:500

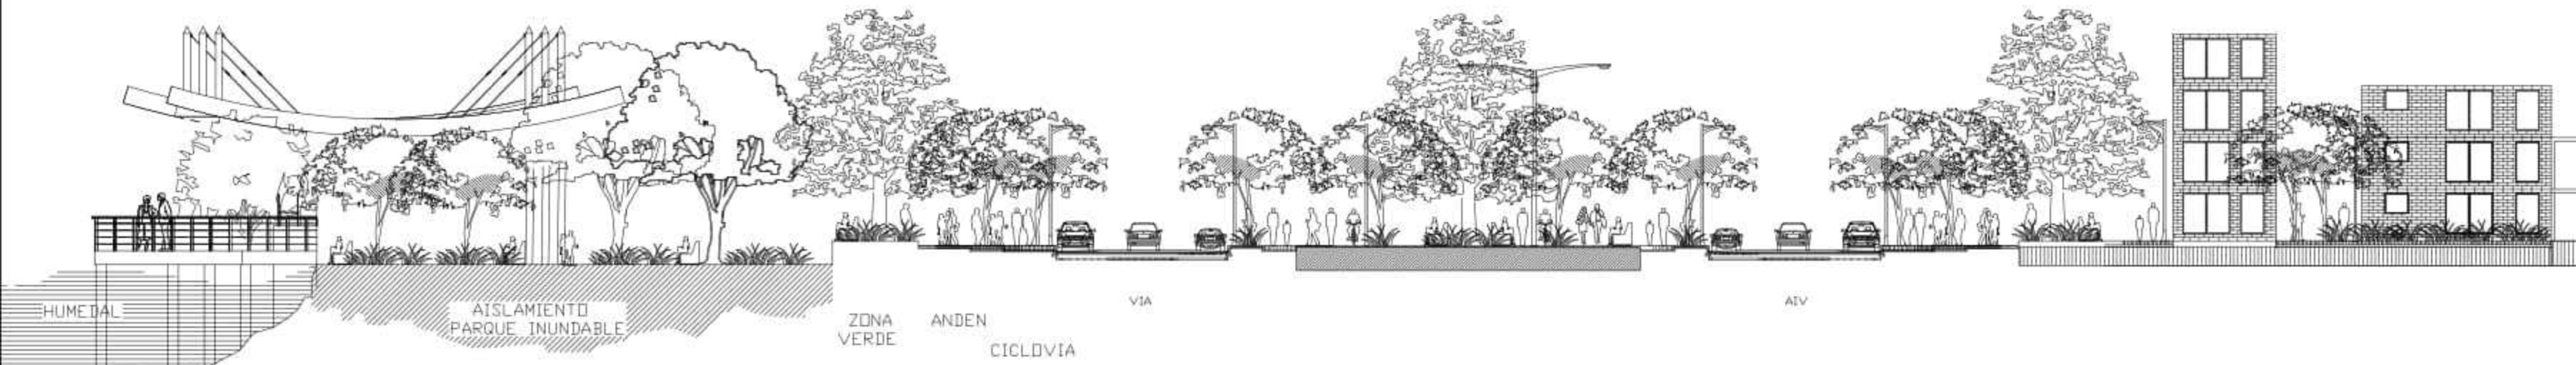

I 30		100-V		I	
UNIVERSIDAD		FACULTAD DE		MATERIA	
La Gran Colombia		ARQUITECTURA			
PROYECTO DE GRADO					
CINTURÓN AMBIENTAL GUALÍ					
BOGOTÁ 2020					
CONVENCIONES:					
 ZONA DE ESTUDIO					
 SAUCO					
 EQUIPAMIENTO					
 ZONA DURA					
 ZONA VERDE					
 HUMEDAL GUALÍ					
 BREVE					
 VIVIENDA					
CURSO:					
OPCION DE ENFASIS GRUPO 16					
CONTIENE:					
1. PLANTA VIAL (DETALLE URBANO GLORIETA)					
2. PERFIL VIAL (DETALLE URBANO GLORIETA)					
3. PLANTA PERFIL VIAL (DETALLE URBANO GLORIETA)					
OBSERVACIONES:					
1.					
ESCALA:			FECHA:		
INDICADA			JUNIO 10 DE 2020		
ARCHIVO:			FECHA COPIA:		
DISEÑO V8.DWG			28/04/20		
DIBUJO			ELABORACION		
REVISOR:			PLANO NO:		PLANTA NO:
1			DT-507		13
					13

P2 PERFIL VIA (DETALLE URBANO GLORIETA)

ESCALA 1:500

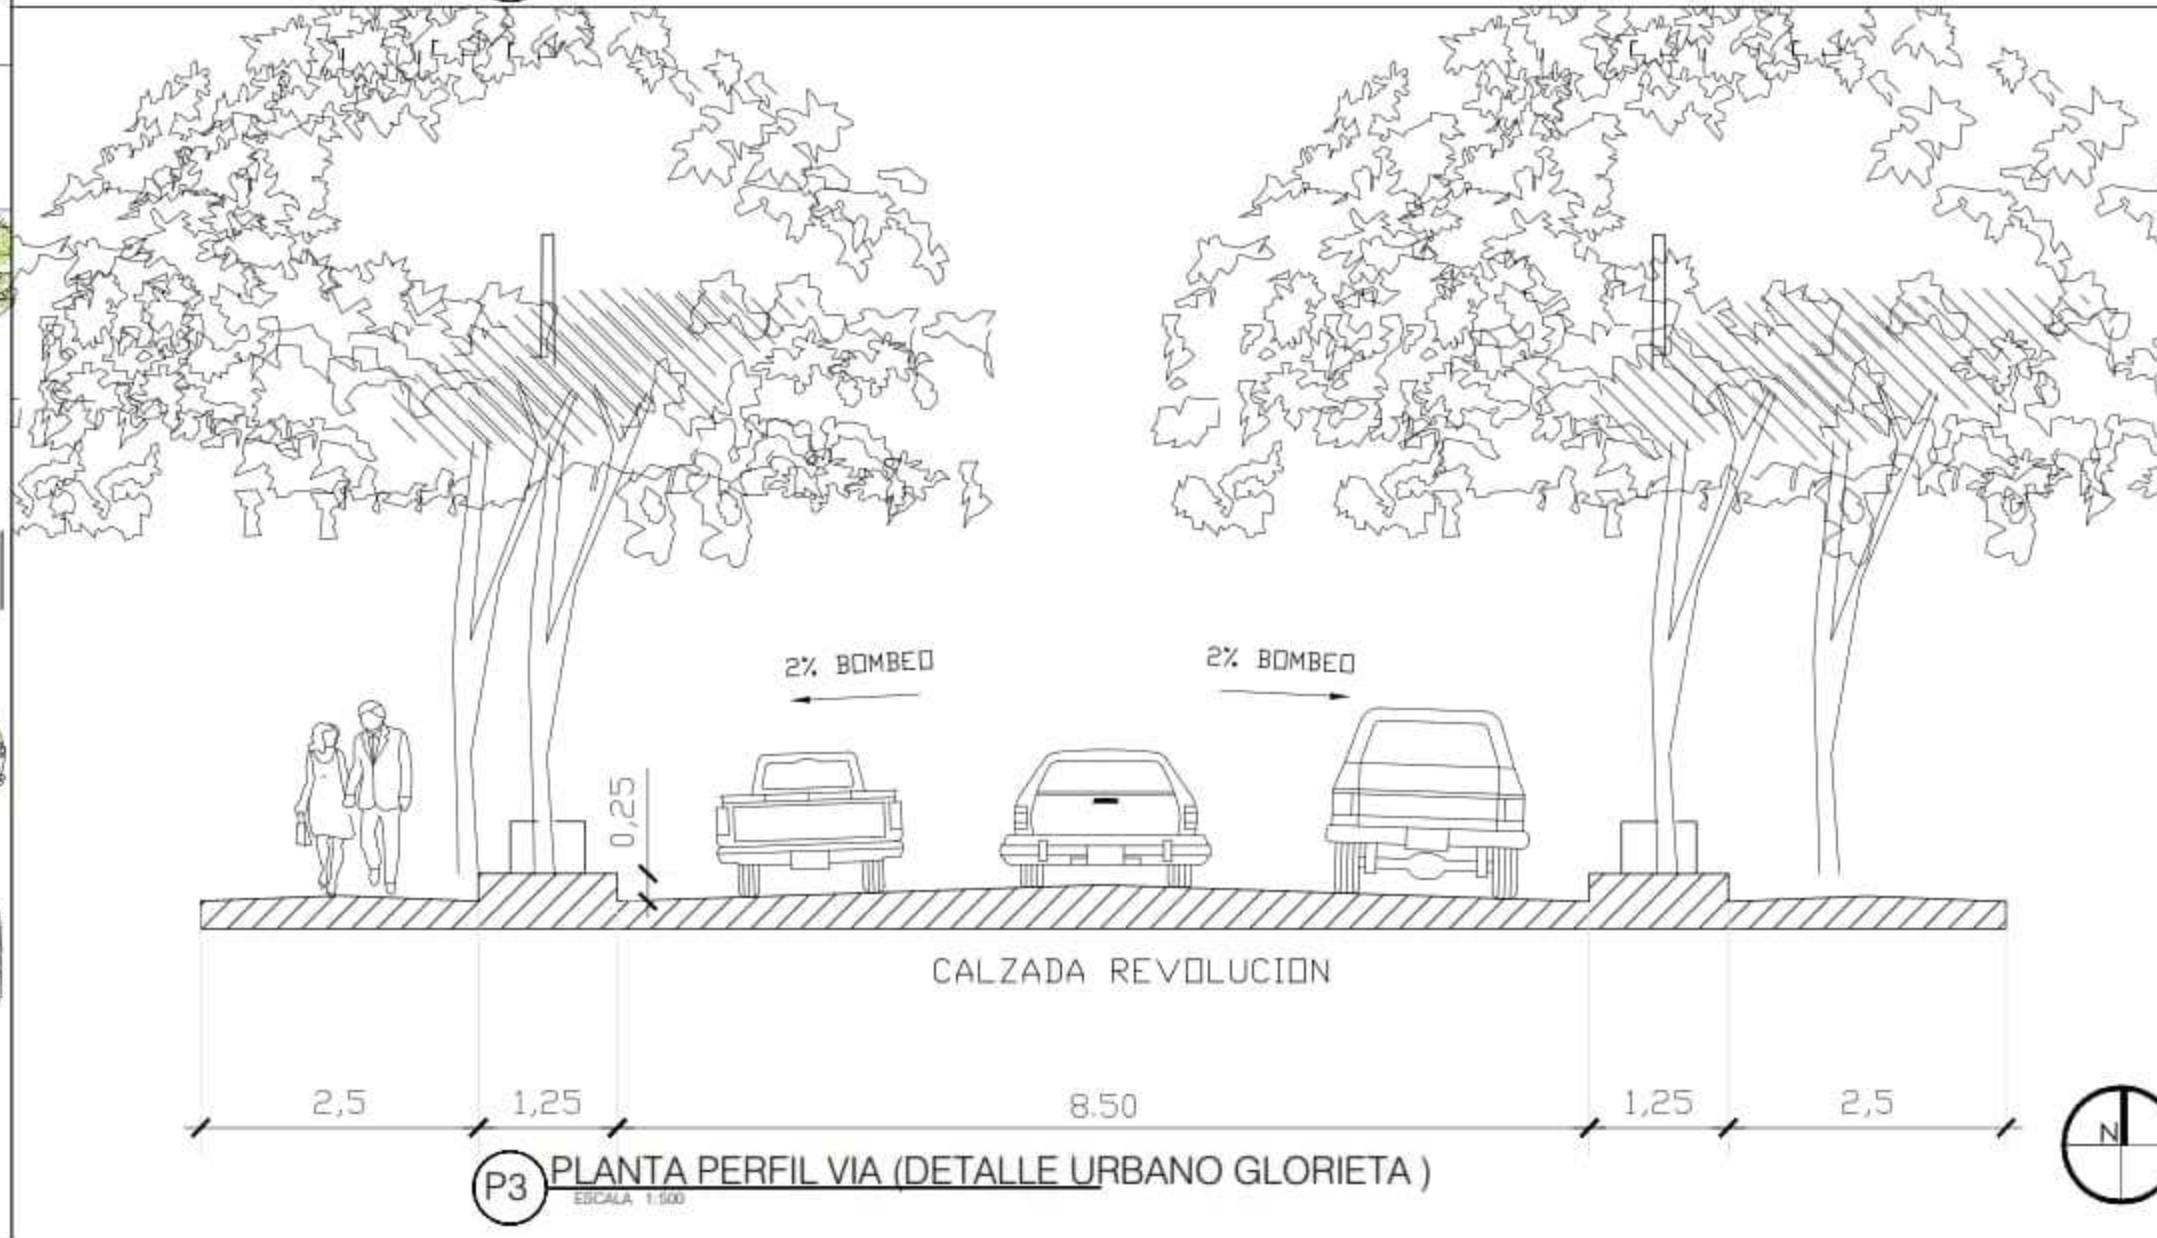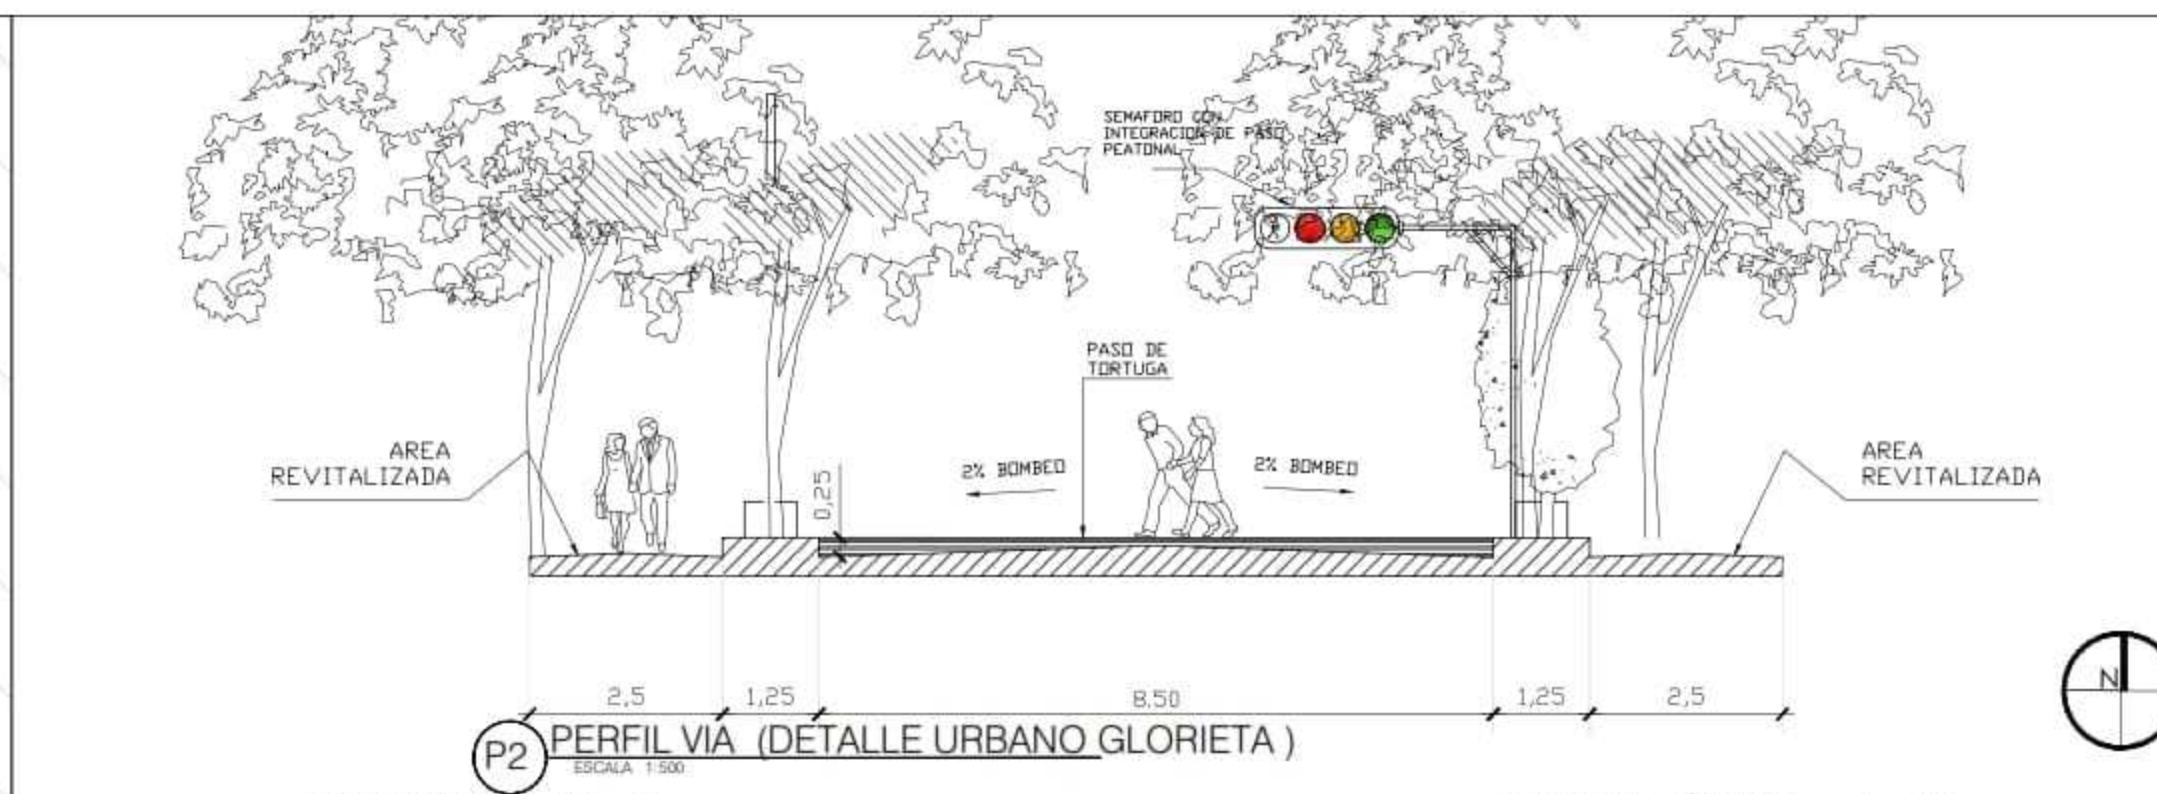

P3 PLANTA PERFIL VIA (DETALLE URBANO GLORIETA)


ESCALA 1:500

P2

PERFIL URBANO (DETALLE URBANO GLORIETA)

ESCALA 1:500

30.00 5.00 5.00 3.00 6.50 12.00 6.50 5.00 3.00 2.00

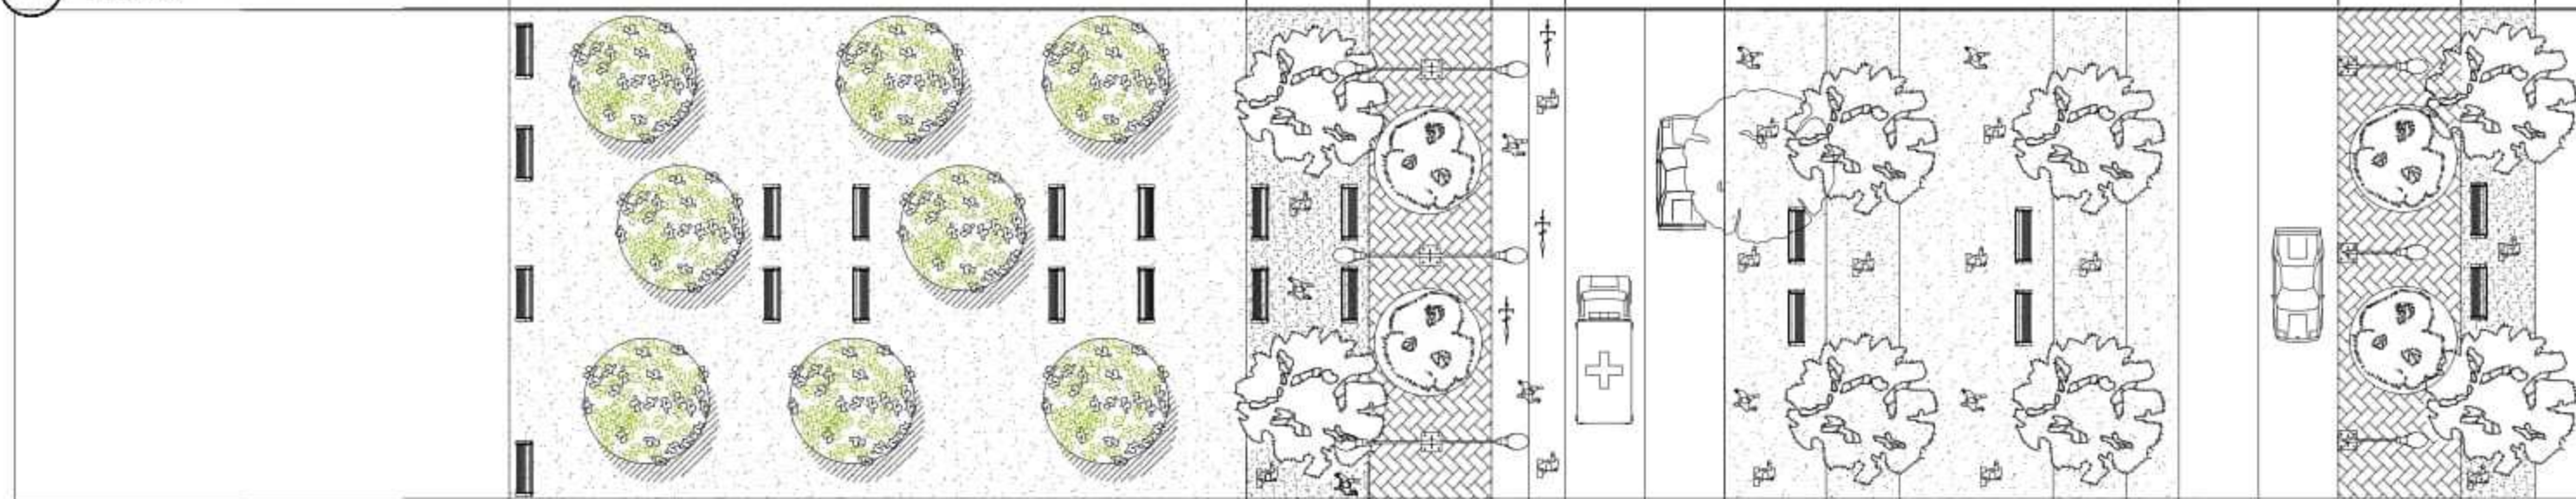

HUMEDAL

AISLAMIENTO
PARQUE INUNDABLEZONA
VERDE

ANDEN

CICLOVIA

VIA


GLORIETA

ANDEN


ZONA
VERDE

EDIFICACION

DETALLE DE PISO

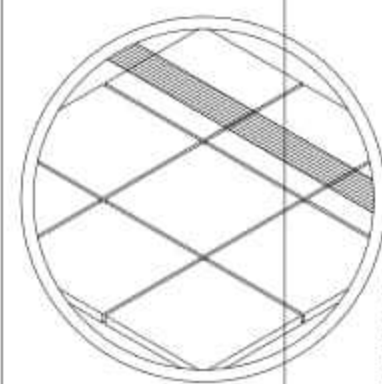


LOSA DE MARMOL ITALIANO
COLOR GRIS FATIMA D IMOLA
CARACTERISTICAS : MARMOL
PULIDO TRABAJADO CON
DECORACIONES IMPRESAS
USOS: EN VEREDAS CALLES PISO, ETC
DIMENSION 400mm x 400 mm x 30mm

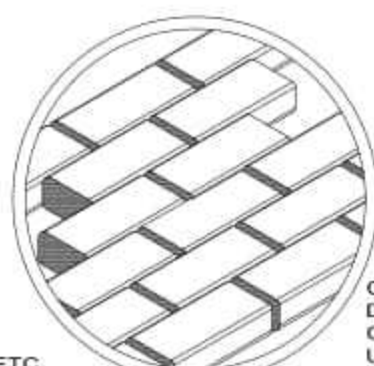

CARACTERISTICAS: ES UN ELEMENTO DE CONCRETO
DE VIBRO COMPRIMIDO CON RESISTENCIA MINIMA A LA
COMPRESION DE 420 Kg/cm2
USOS: EN VEREDAS , CALLES , ESTACIONEMENTOS, ETC.
DIMENSION 100mm x 200mm 60mm


PIEDRA LABRADA TRAIDA DE LAS CANTERAS
CARACTERISTICAS : ES UN BLOQUE QUE SE
TRABAJA Y DA LA FORMA NECESARIA PARA
MOSAICOS
USO: EN VEREDAS, PARA REVESTIMIENTOS

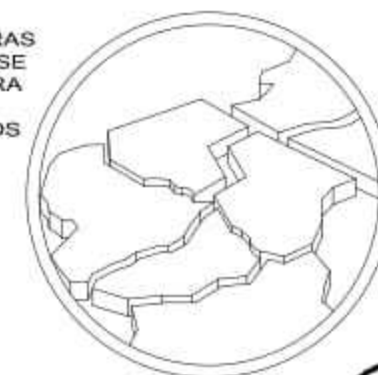


P2

PERFIL VIA (DETALLE URBANO GLORIETA)

ESCALA 1:500

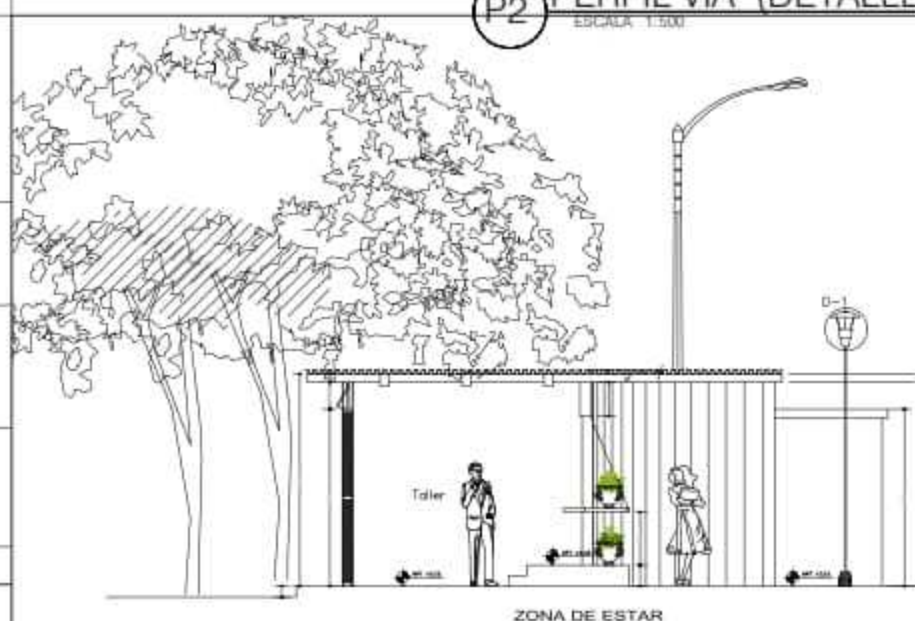

ZONA DE ESTAR

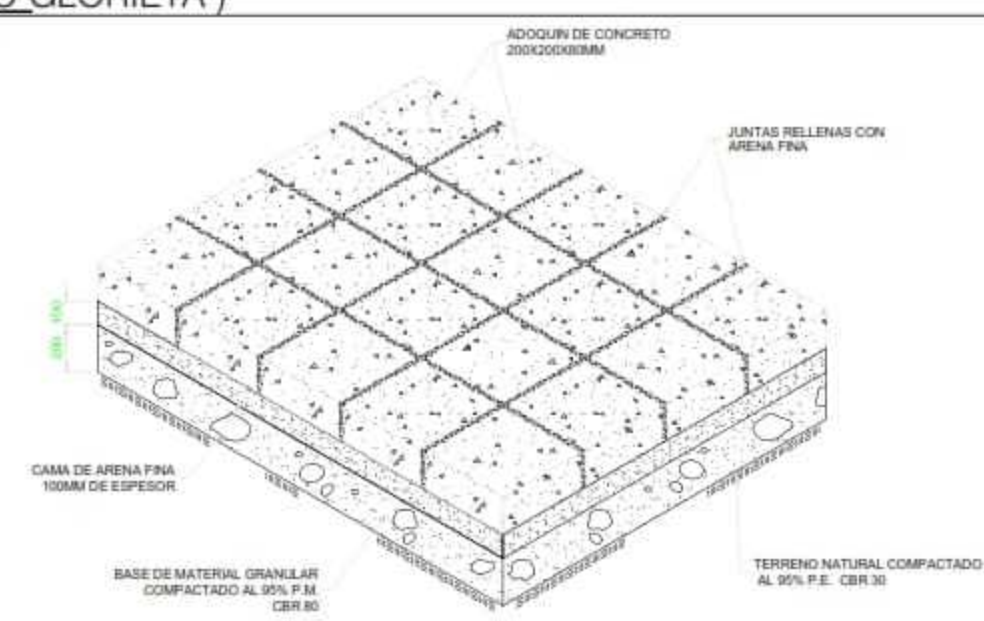CAPA DE ARENA FINA
100MM DE ESPESORBASE DE MATERIAL GRANULAR
COMPACTADO AL 95% P.M.
CBR 30TERRENO NATURAL COMPACTADO
AL 95% P.E. CBR 30

Sección de pavimento de adoquín de granito



Junta estrecha (4mm)

adoquín de granito (8cm)

capa de mortero de agarre (5cm)

base de hormigón 150kg/cm2 (15cm)

sub-base granular (20cm)

expansión

DETALLE ZONA CIVICA




ENCHAPE CERAMICO

CONCRETO CEMENTO
TIPO V+ARENA GRUESA
+ PIEDRA PARTIDA

PIEDRA MEDIANA

MATERIAL DE RELLENO

TIERRA/COMPACTADA

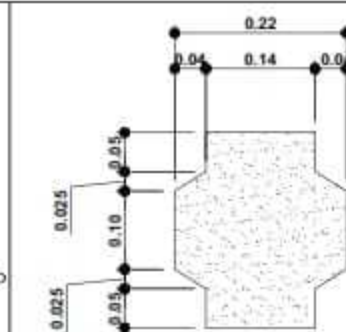

DETALLE DE ADOQUIN

ISOMETRICO DE ADOQUIN

1:500

100-V

1

FACULTAD DE
ARQUITECTURAPROYECTO DE
GRADO

PROYECTO:

CINTURÓN
AMBIENTAL
GUALI

BOGOTÁ 2020

CONVENCIONES:

- ZONA DE ESTUDIO
- SAUCO
- EQUIPAMIENTO
- ZONA DURA
- ZONA VERDE
- HUMEDAL GUALI
- BREVO
- VIVIENDA

CURSO:

OPCION DE ENFASIS
GRUPO 16

CONTIENE:

1. PLANTA VIAL (DETALLE URBANO GLORIETA)
2. PERFIL VIAL (DETALLE URBANO GLORIETA)
3. PLANTA PERFIL VIAL (DETALLE URBANO GLORIETA)

OBSERVACIONES:

1.

ESCALA:

INDICADA

ARCHIVO:

DISEÑO V8.DWG

DIBUJO

FECHA:

JUNIO 10
DE
2020

FECHA COPIA:

28/04/20

ELABORACION

REVISOR:

1

PLANO NO:

DT-508

PLANTA NO:


13

13

P1

PLANTA VIA PRINCIPAL (DETALLE URBANO GLORIETA)


ESCALA 1:500

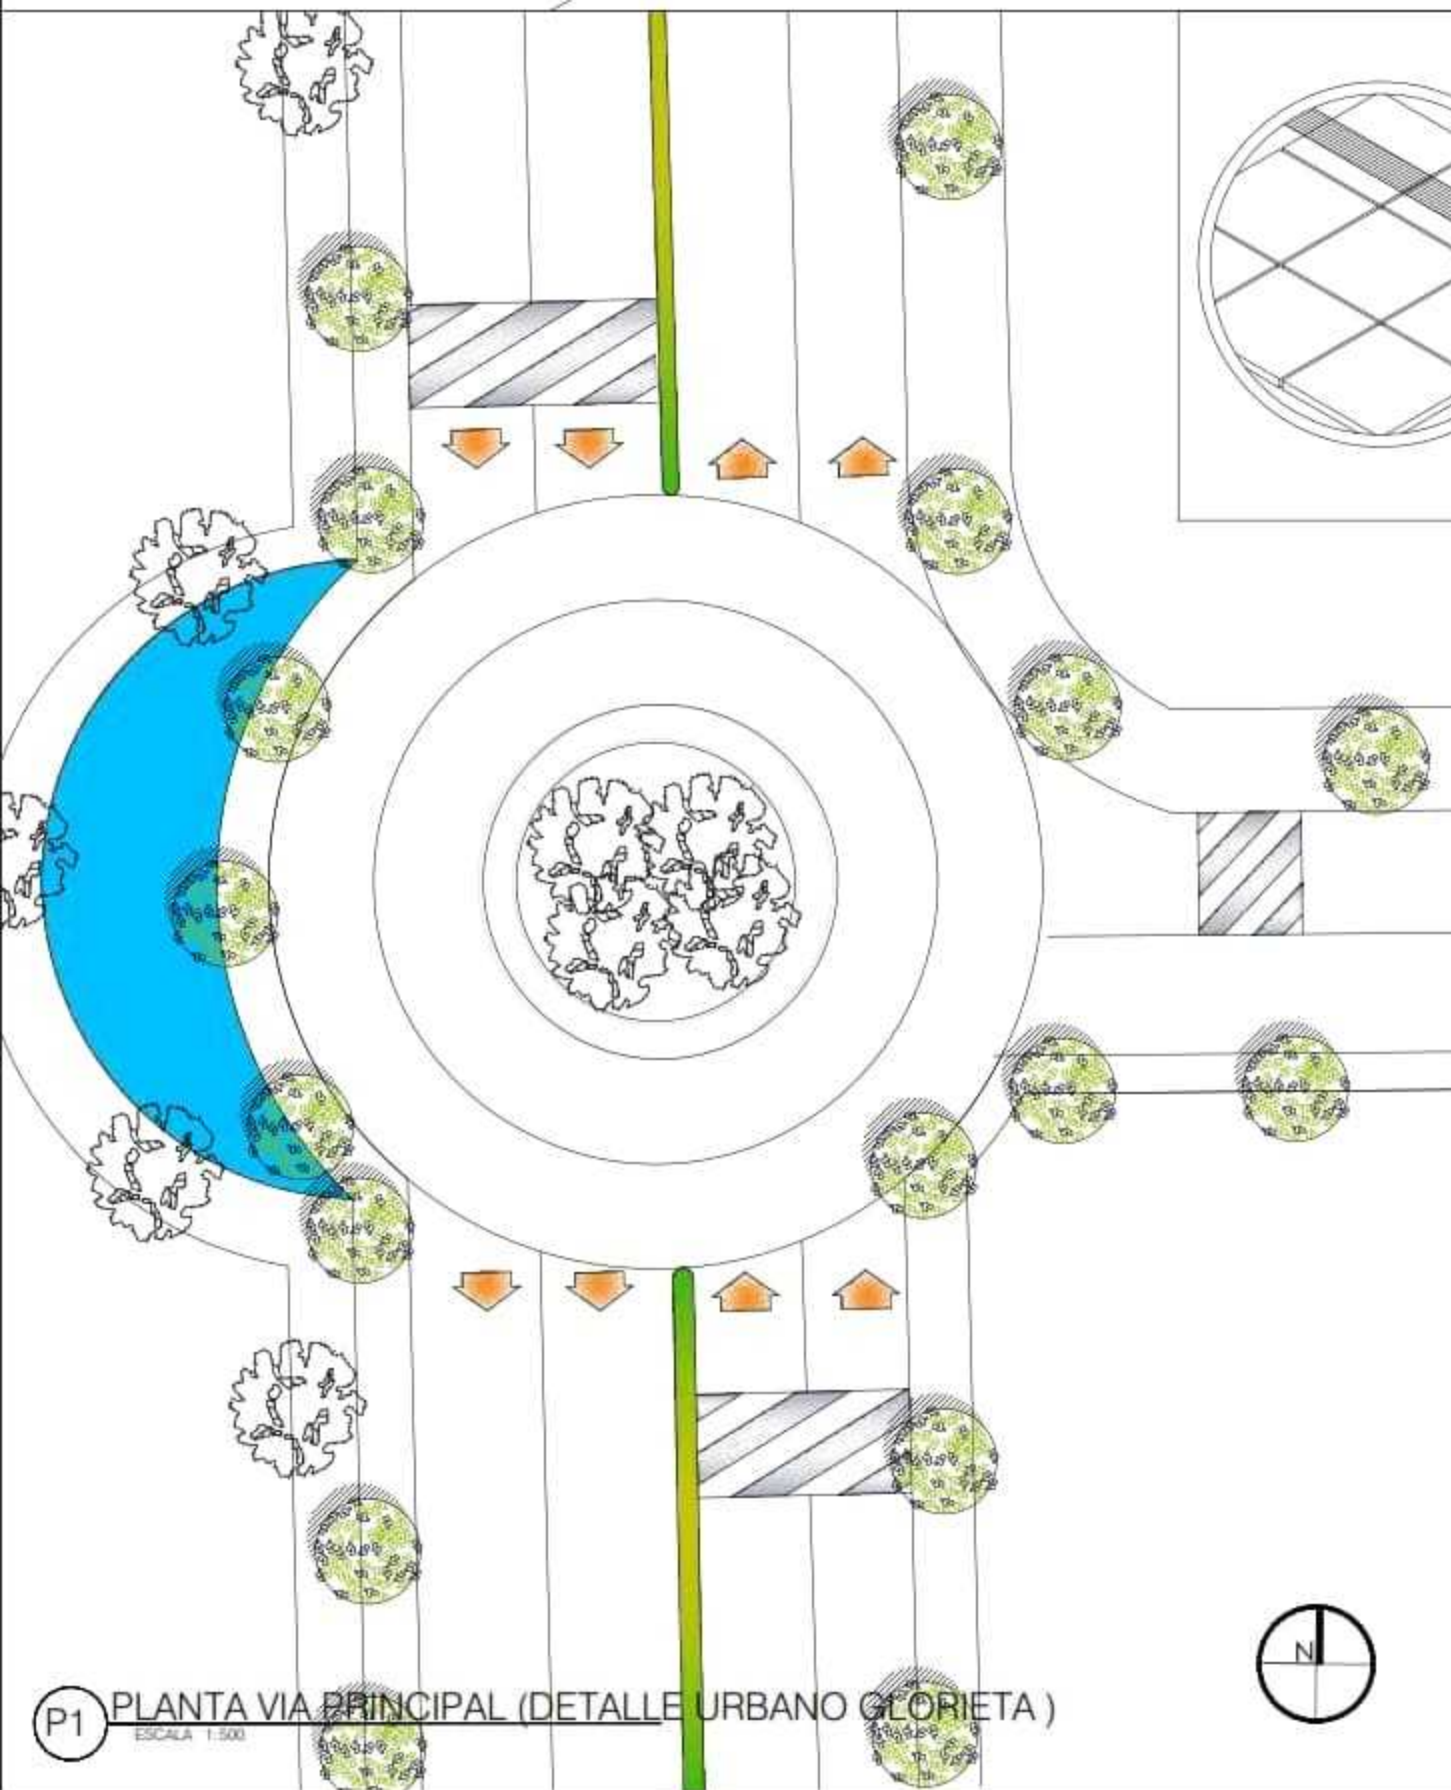

P3

PLANTA PERFIL VIA (DETALLE URBANO GLORIETA)


ESCALA 1:500

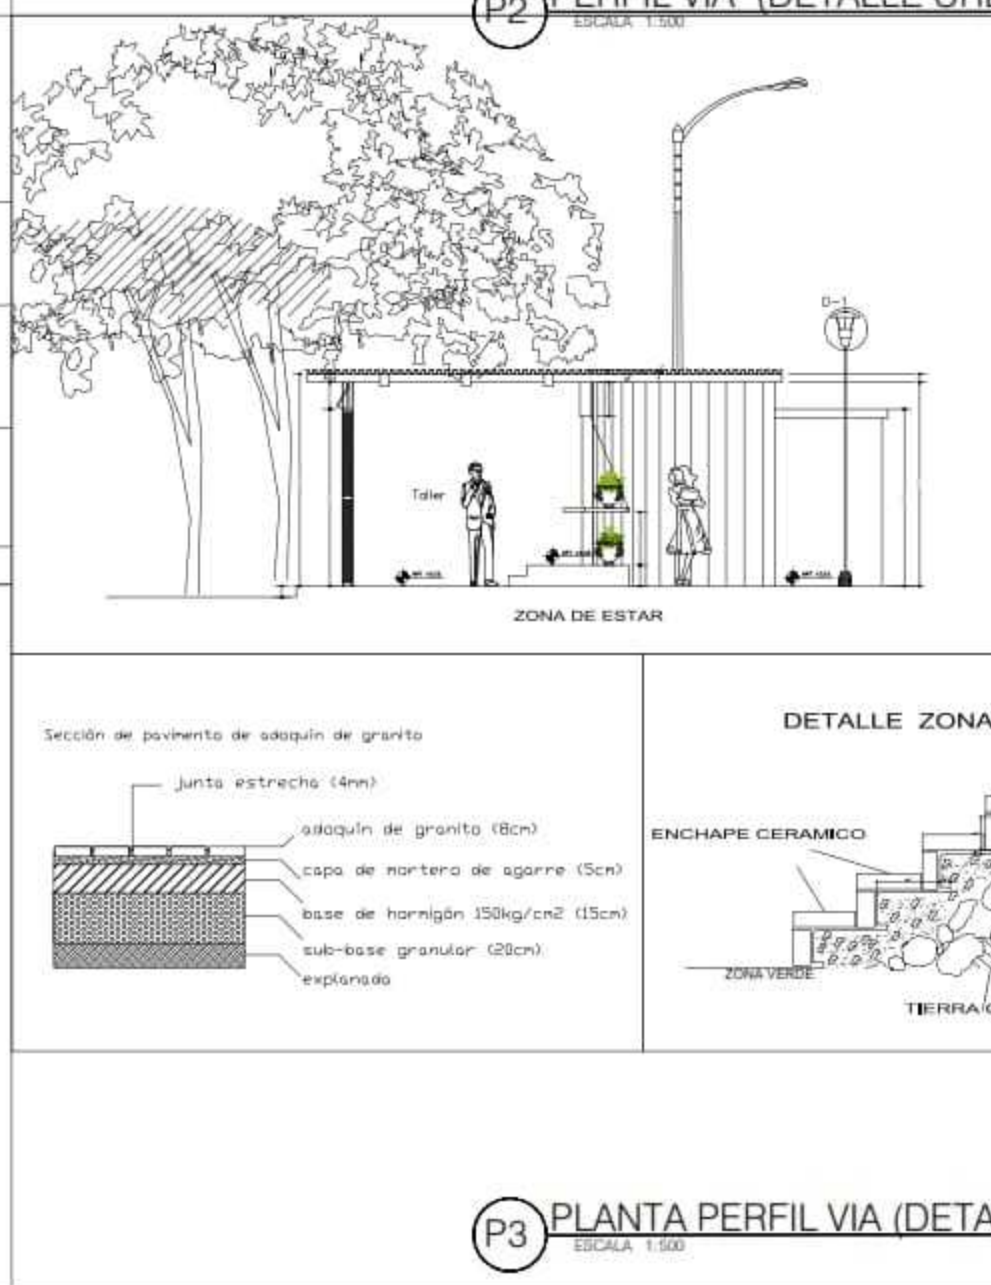



100-4		1
UNIVERSIDAD La Gran Colombia		
FACULTAD DE ARQUITECTURA		
PROYECTO DE GRADO		
PROYECTO:		
CINTURÓN AMBIENTAL GUALÍ		
BOGOTÁ 2020		
CONVENCIONES:		
○ ZONA DE ESTUDIO	■ CULTIVOS	
● SALCO		
□ EQUIPAMIENTO		
□ ZONA DURA		
□ ZONA VERDE		
■ HUMEDAL GUALÍ		
● BREVO		
□ INDUSTRIA		
■ VIVIENDA		
□ ZONA ADOQUIN		
CURSO:		
OPCION DE ENFASIS GRUPO 16		
CONTIENE:		
1. ESCALA INTERMEDIA DE INTERVENCION EN EL PROYECTO (REACTIVACION)		
OBSERVACIONES:		
1.		
ESCALA:	FECHA:	
INDICADA	JUNIO 10 DE 2020	
ARCHIVO:	FECHA COPIA:	
tesis 34.dwg	28/04/20	
DIBUJO:	ELABORACION:	
REVISION:	PLANO:	PLANTILLA:
1	U-102	3 13

RIO

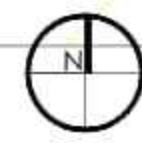



100-V		1	
UNIVERSIDAD La Gran Colombia		UNIVERSIDAD La Gran Colombia	
FACULTAD DE ARQUITECTURA			
PROYECTO DE GRADO			
PROYECTO:			
CINTURÓN AMBIENTAL GUALÍ			
BOGOTÁ 2020			
CONVENCIONES:			
	ZONA DE ESTUDIO		CULTIVOS
	SUELO		
	EQUIPAMIENTO		
	ZONA DURA		
	ZONA VERDE		
	HUMEDAL GUALÍ		
	BREVE		
	INDUSTRIA		
	VIVIENDA		
	ZONA ADYACENTE		
CURSO:			
OPCION DE ENFASIS GRUPO 16			
CONTIENE:			
1. ESCALA INTERMEDIA (REGENERACION)			
OBSERVACIONES:			
1.			
ESCALA:		FECHA:	
INDICADA		JUNIO 10 DE 2020	
ARCHIVO:		FECHA COPIA:	
tesis10.dwg		28/04/20	
DIBUJO:		ELABORACION:	
REVISION:	PLANO NO:	PLANTA NO:	
1	U-101	13	
		13	



100-V		1	
UNIVERSIDAD La Gran Colombia		UNIVERSIDAD La Gran Colombia	
FACULTAD DE ARQUITECTURA			
PROYECTO DE GRADO			
PROYECTO:			
CINTURÓN AMBIENTAL GUALÍ			
BOGOTÁ 2020			
CONVENCIONES:			
 ZONA DE ESTUDIO		 CULTIVOS	
 SAUCO			
 EQUIPAMIENTO			
 ZONA DURA			
 ZONA VERDE			
 HUMEDAL GUALÍ			
 BREVO			
 INDUSTRIA			
 VIVIENDA			
 ZONA ADOQUIN			
CURSO:			
OPCION DE ENFASIS GRUPO 16			
CONTIENE:			
1. ESCALA INTERMEDIA DE INTERVENCION EN EL PROYECTO (RENOVACION)			
OBSERVACIONES:			
1.			
ESCALA:		FECHA:	
INDICADA		JUNIO 10 DE 2020	
ARCHIVO:		FECHA COPIA:	
tesis24.dwg		28/04/20	
DIBUJO:		ELABORACION:	
REVISION:		PLANTA NO:	
1		U-103	
		5	
		13	





100-A

UNIVERSIDAD
La Gran Colombia

FACULTAD DE
ARQUITECTURA

PROYECTO DE
GRADO

PROYECTO:

CINTURÓN
AMBIENTAL
GUALÍ

BOGOTÁ 2020

CONVENCIONES:

- ZONA DE ESTUDIO
- SAUCO
- EQUIPAMIENTO
- ZONA DURA
- ZONA VERDE
- HUMEDAL GUALÍ
- BREVO

CURSO:
OPCION DE ENFASIS
GRUPO 16

CONTIENE:
1. ESCALA INTERMEDIA
DE INTERVENCIÓN
EN EL PROYECTO
(PARQUE GUALÍ)

OBSERVACIONES:
1.

ESCALA:
INDICADA

FECHA:
JUNIO 10
DE
2020

ARCHIVO:
TESIS 554.dwg

FECHA COPIA:
28/04/20

DIBUJO



ELABORACIÓN

1


U-104

7
13

P1 ESCALA INTERMEDIA (PARQUE GUALÍ)

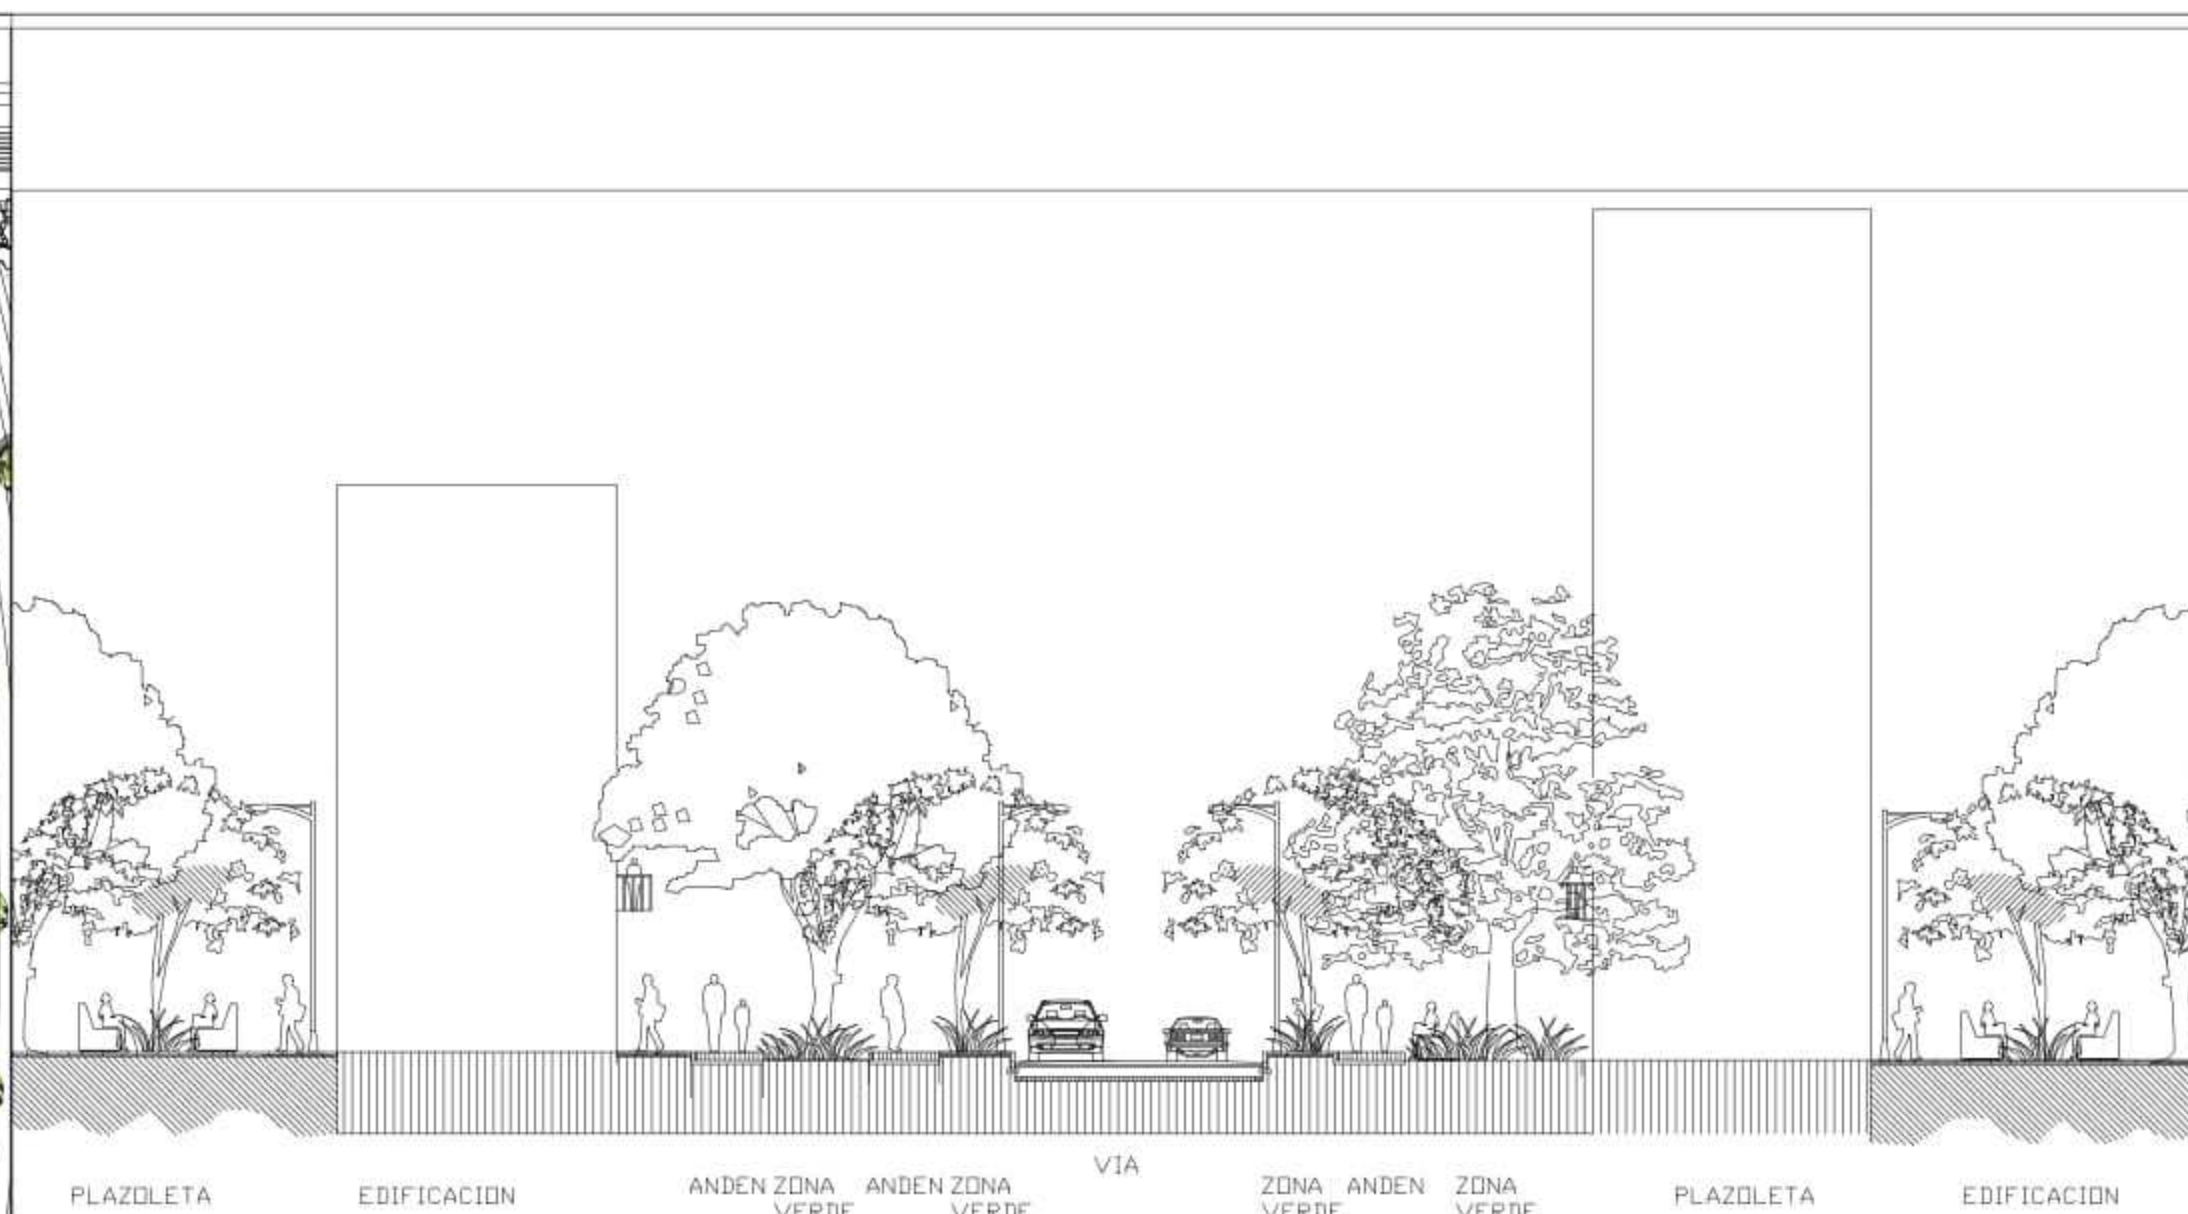
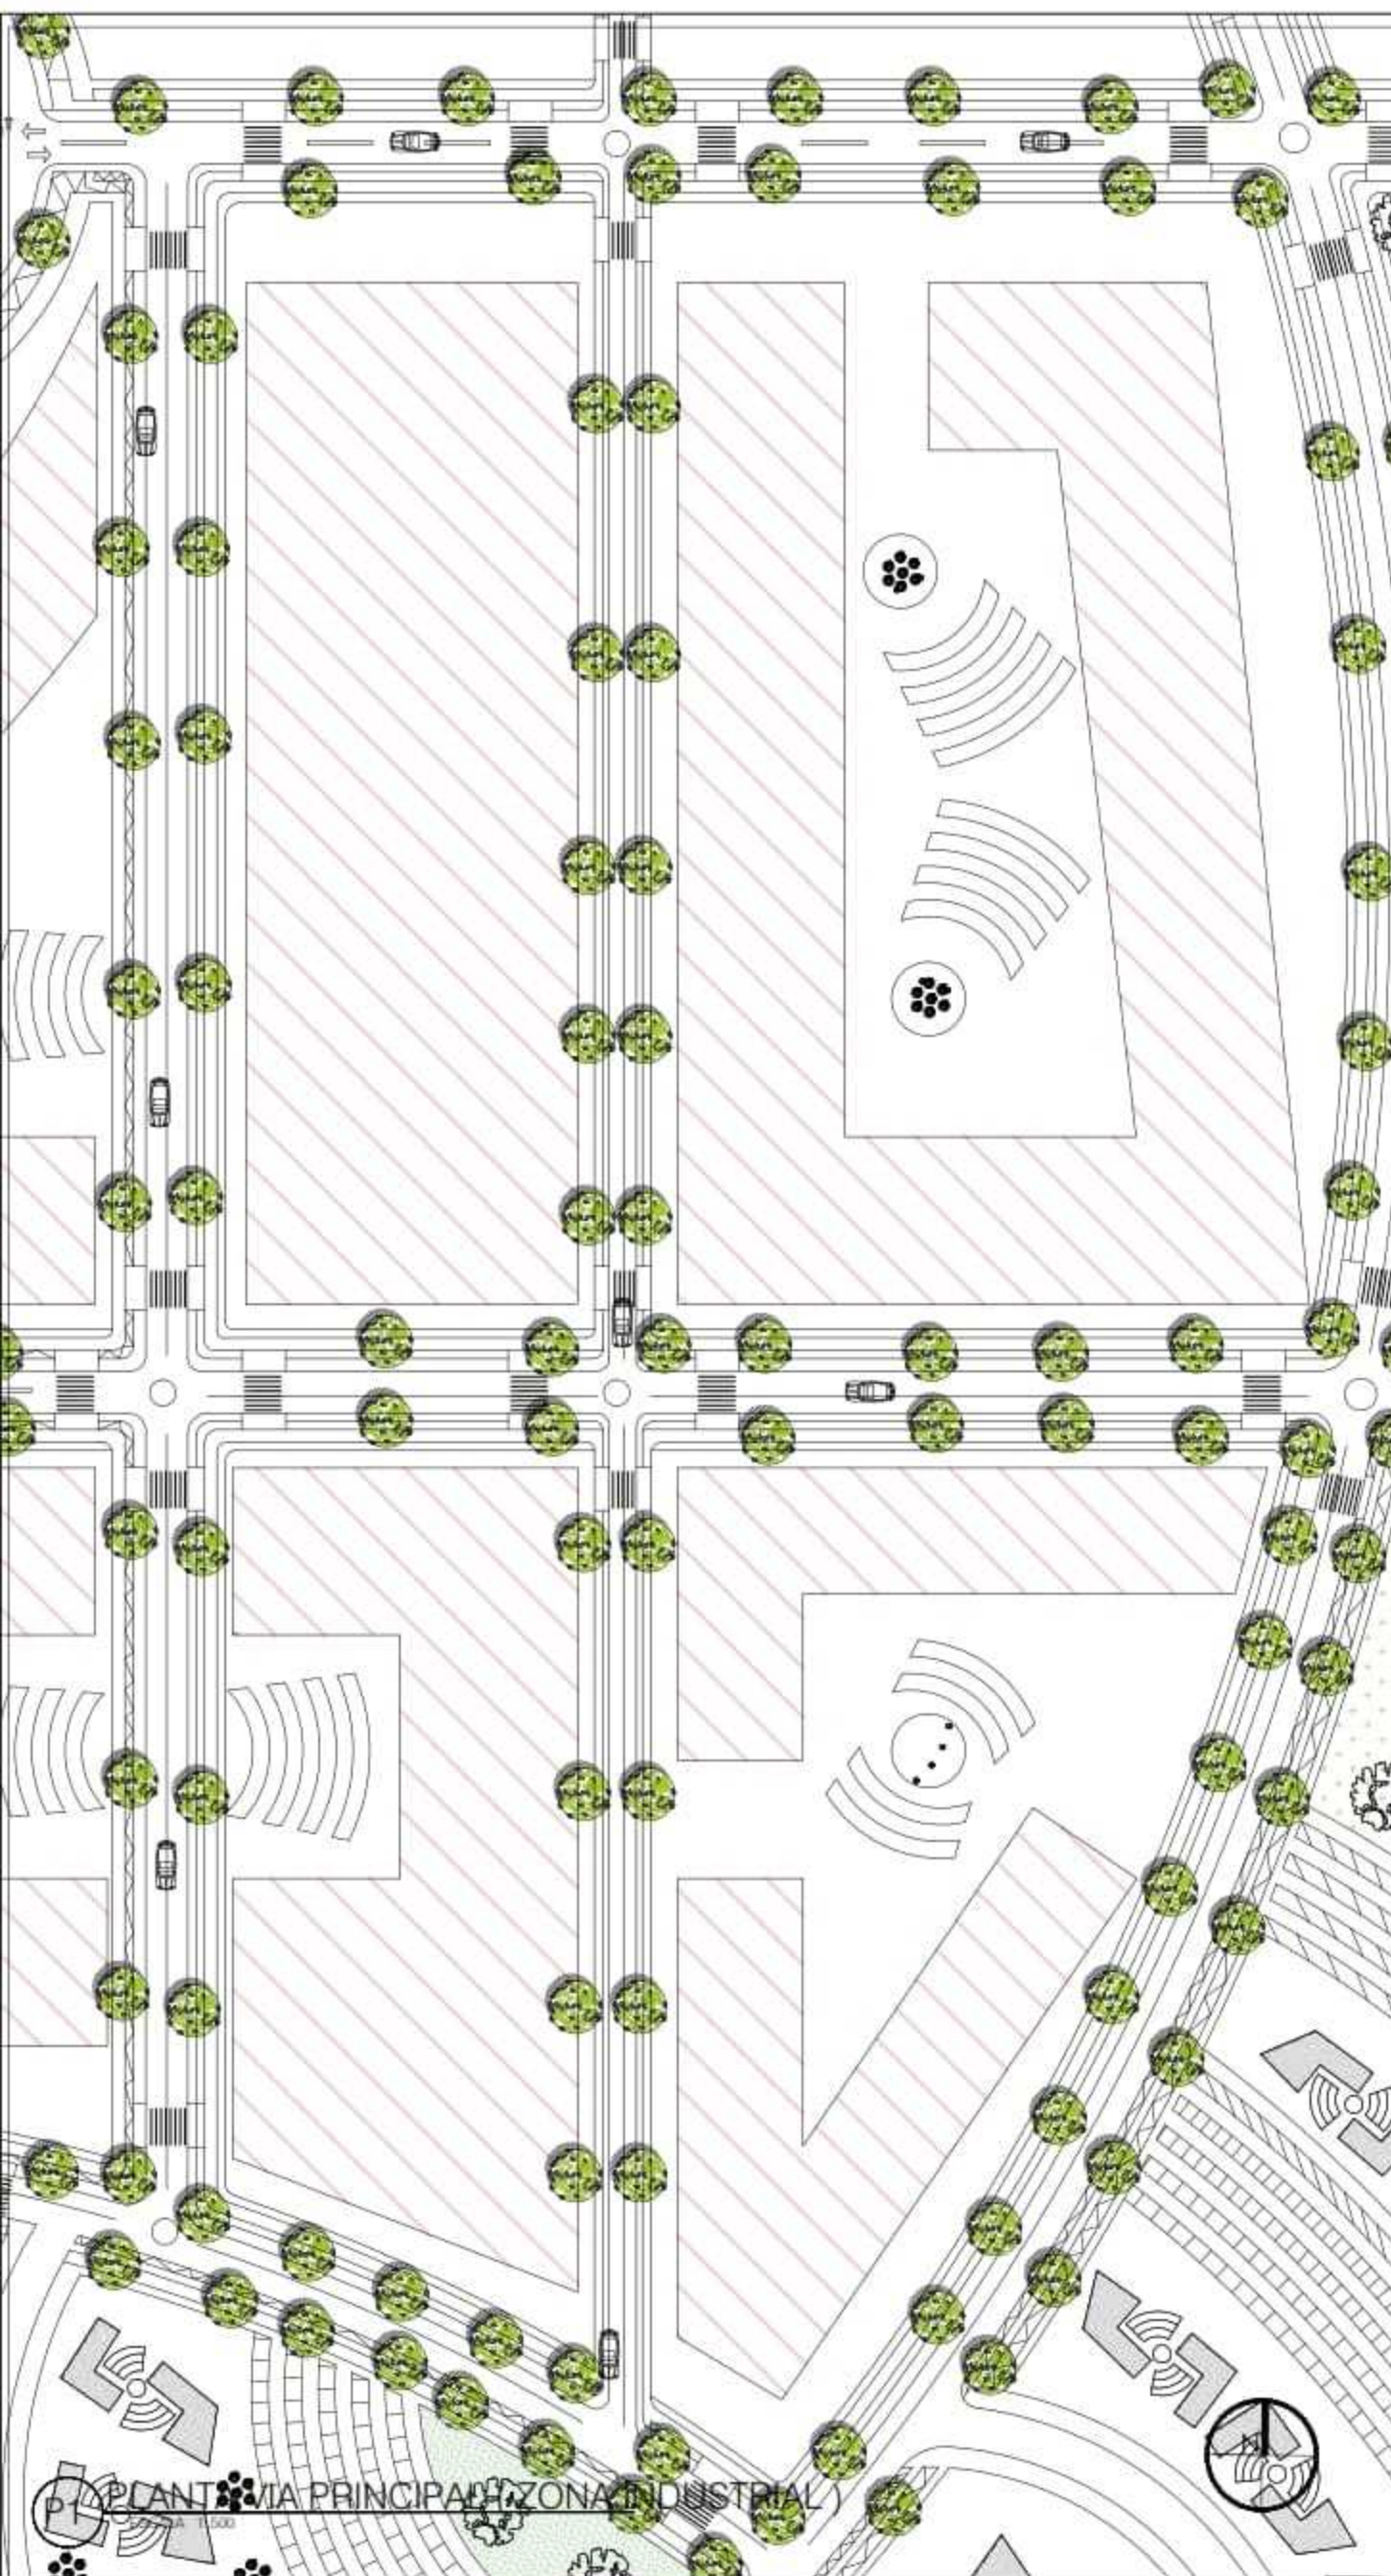


P2 PERFIL VIA (ZONA INDUSTRIAL)
ESCALA 1:500

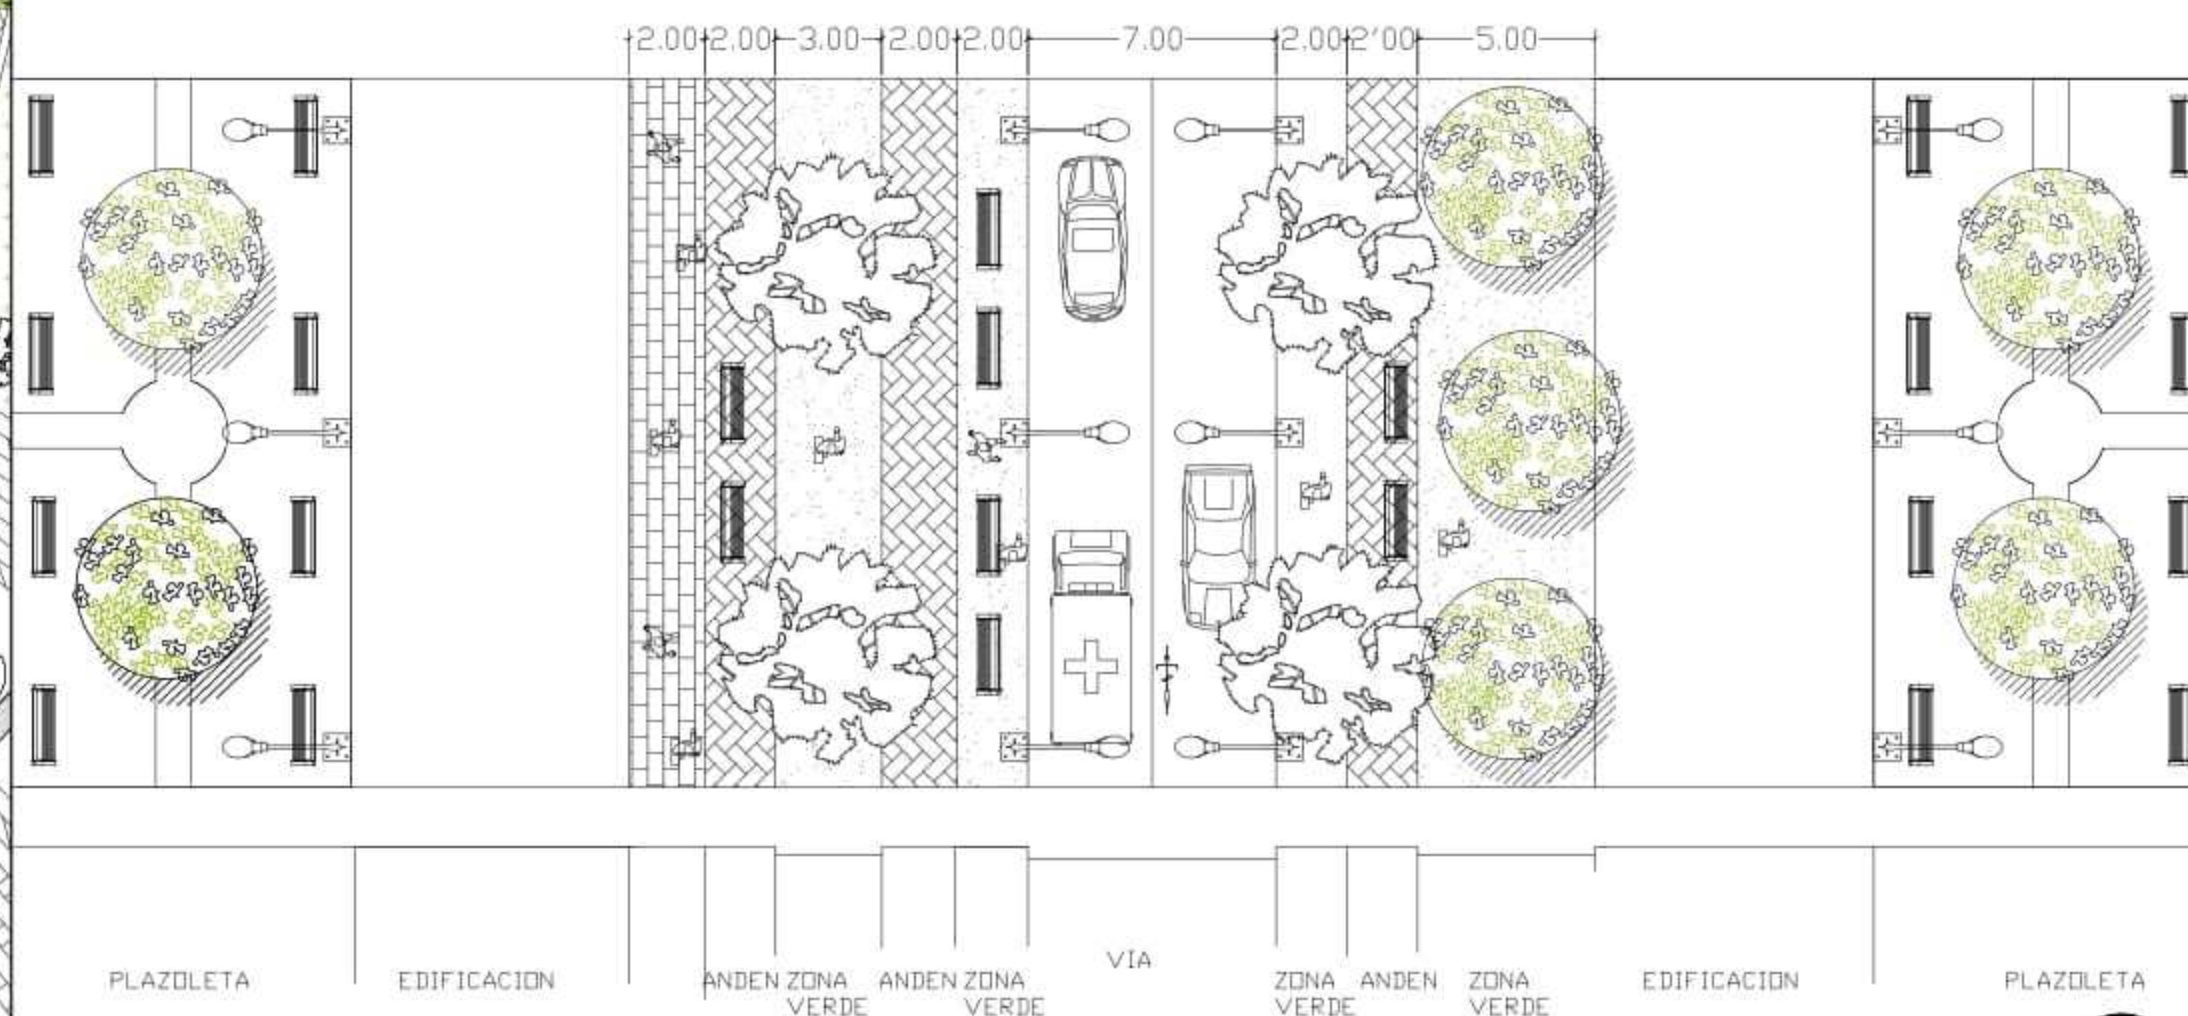

P3 PLANTA PERFIL VIA (ZONA INDUSTRIAL)
ESCALA 1:500

100-4	1
UNIVERSIDAD La Gran Colombia	
FACULTAD DE ARQUITECTURA	
PROYECTO DE GRADO	
PROYECTO:	
CINTURÓN AMBIENTAL GUALÍ	
BOGOTÁ 2020	
CONVENCIONES:	
ZONA DE ESTUDIO SAUCO EQUIPAMIENTO ZONA DURA ZONA VERDE HUMEDAL GUALÍ BREVO VIVIENDA	
CURSO:	
OPCION DE ENFASIS GRUPO 16	
CONTIENE:	
1. PLANTA VIAL (ZONA INDUSTRIAL) 2. PERFIL VIAL (ZONA INDUSTRIAL) 3. PLANTA PERFIL VIAL (ZONA INDUSTRIAL)	
OBSERVACIONES:	
1.	
ESCALA:	FECHA:
INDICADA	JUNIO 10 DE 2020
ARCHIVO:	FECHA COPIA:
DISEÑO V8.DWG	28/04/20
DIBUJO:	ELABORACION
REVISION:	PLANO NO:
1	U-105
	PLANTA NO:
	13
	13

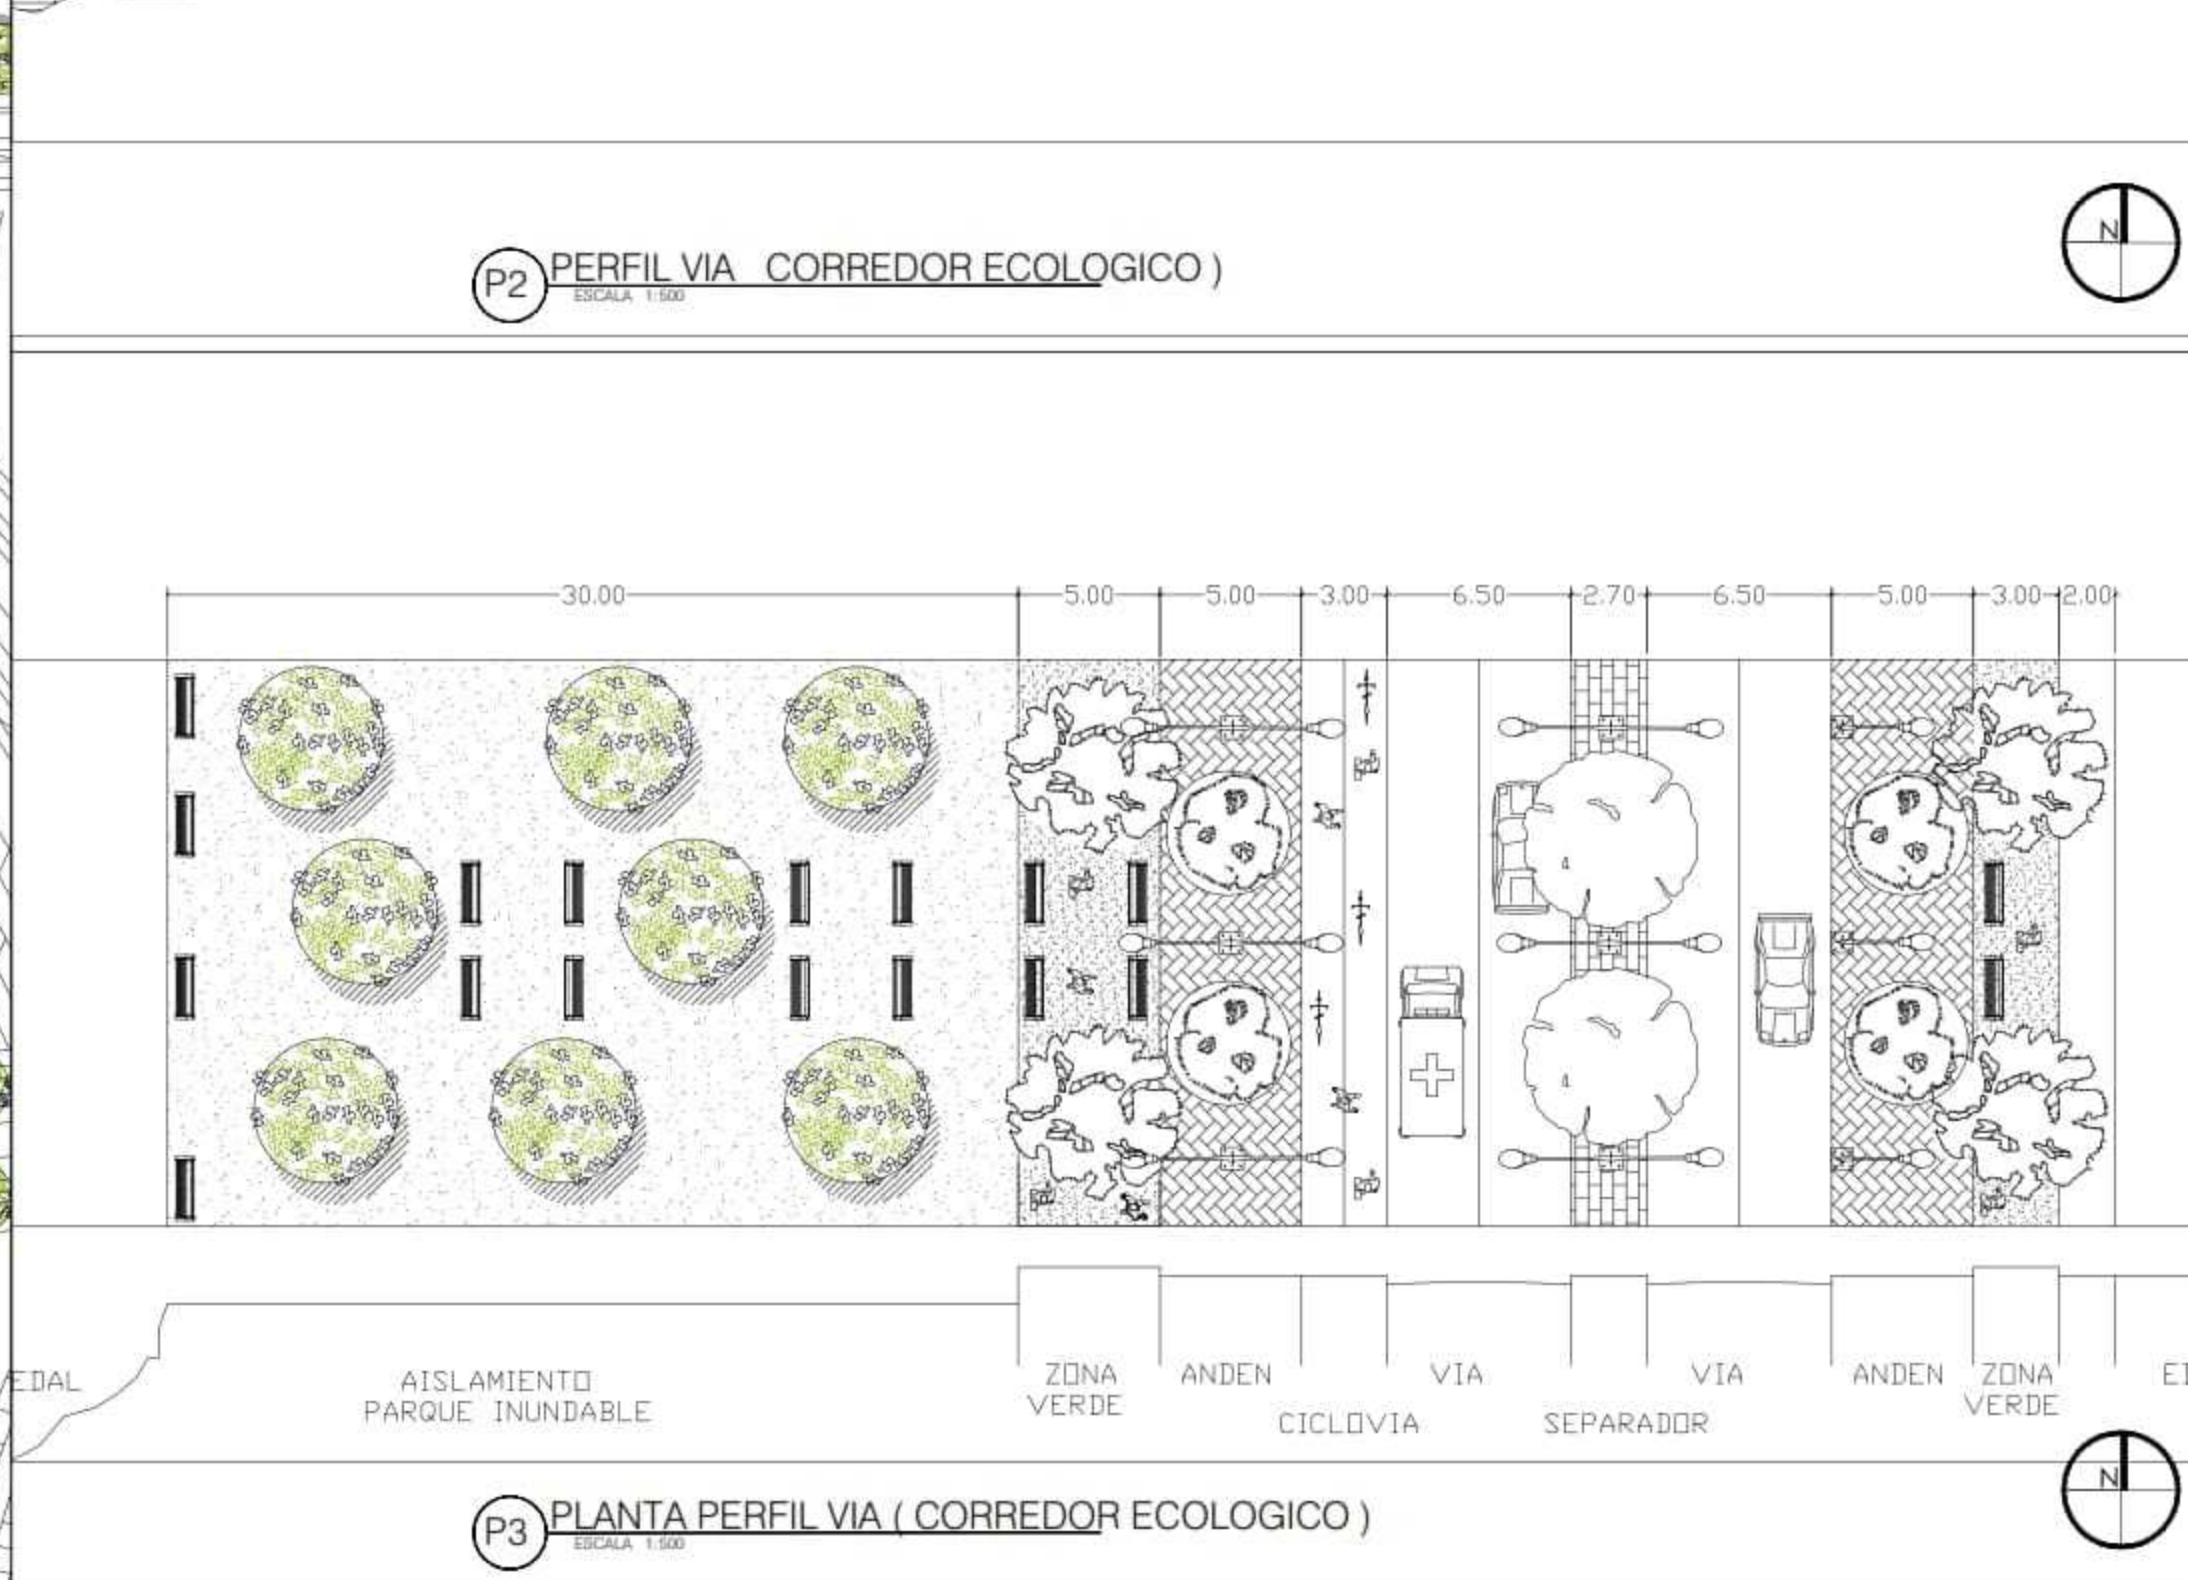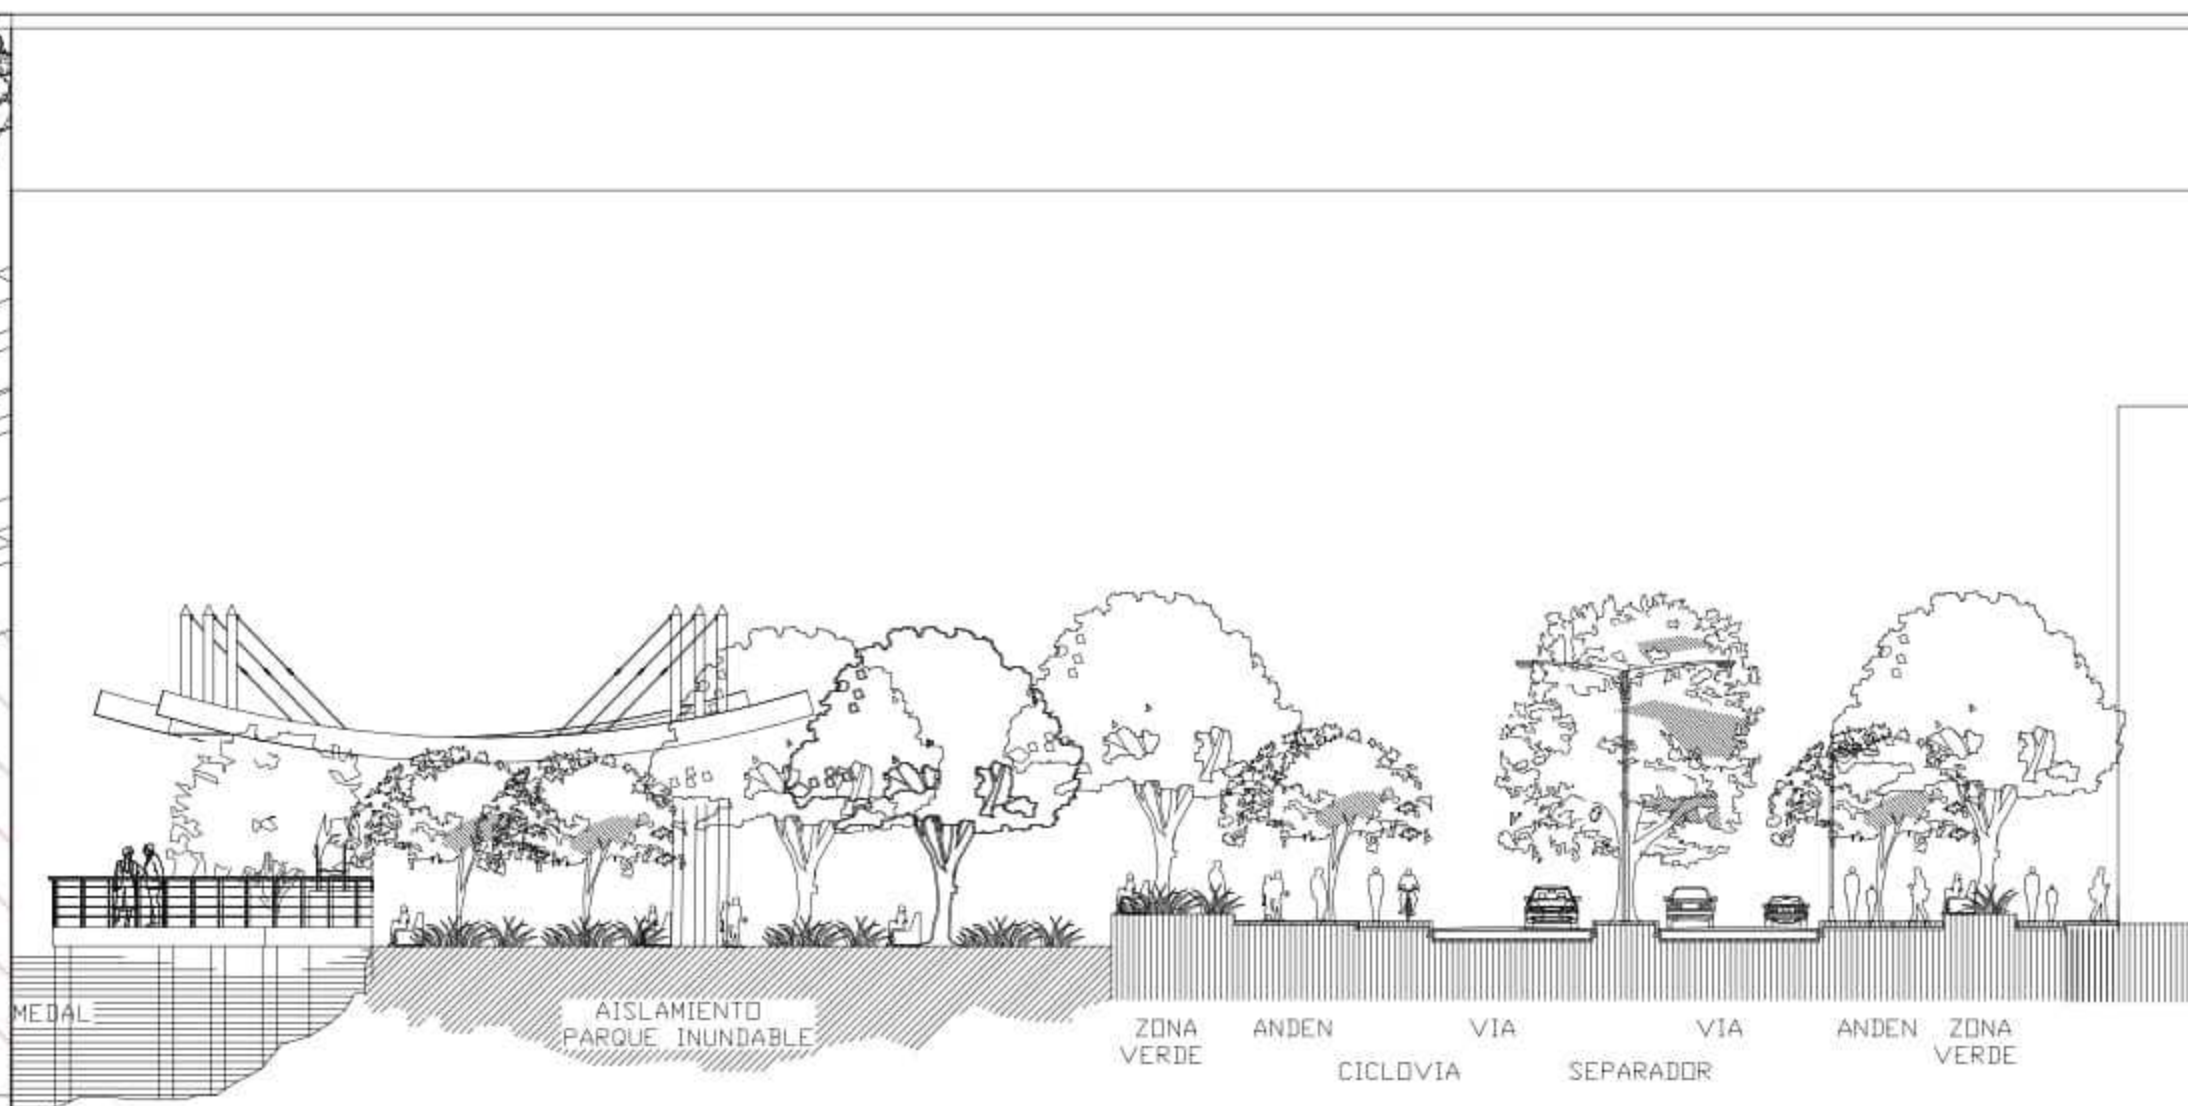



100-V		i
UNIVERSIDAD La Gran Colombia		
FACULTAD DE ARQUITECTURA		
PROYECTO DE GRADO		
PROYECTO:		
CINTURÓN AMBIENTAL GUALÍ		
BOGOTÁ 2020		
CONVENCIONES:		
	ZONA DE ESTUDIO	
	SAUCO	
	EQUIPAMIENTO	
	ZONA DURA	
	ZONA VERDE	
	HUMEDAL GUALÍ	
	BREVO	
	VIVIENDA	
CURSO:		
OPCION DE ENFASIS GRUPO 16		
CONTIENE:		
1. PLANTA VIAL CORREDOR ECOLOGICO)		
2. PERFIL VIAL CORREDOR ECOLOGICO)		
3. PLANTA PERFIL VIAL CORREDOR ECOLOGICO)		
OBSERVACIONES:		
1.		
ESCALA:	FECHA:	
INDICADA	JUNIO 10 DE 2020	
ARCHIVO:	FECHA COPIA:	
DISEÑO V8.DWG	28/04/20	
DIBUJO	ELABORACION	
REVISOR:	PLANO NO:	PLANTA NO:
1	U-106	13 DE 13









100-V		
UNIVERSIDAD La Gran Colombia		
FACULTAD DE ARQUITECTURA		
PROYECTO DE GRADO		
PROYECTO:		
CINTURÓN AMBIENTAL GUALÍ		
BOGOTÁ 2020		
CONVENCIONES:		
ZONA DE ESTUDIO SAUCO EQUIPAMIENTO ZONA DURA ZONA VERDE HUMEDAL GUALÍ BREVO VIVIENDA		
CURSO:		
OPCION DE ENFASIS GRUPO 16		
CONTIENE:		
1. PLANTA VIAL (ZONA AGRICOLA) 2. PERFIL VIAL (ZONA AGRICOLA) 3. PLANTA PERFIL VIAL (ZONA AGRICOLA)		
OBSERVACIONES:		
1.		
ESCALA:		
INDICADA		
FECHA: JUNIO 10 DE 2020		
ARCHIVO:		
FECHA COPIA: 28/04/20		
DISEÑO V8.DWG		
DIBUJO:		
ELABORACION		
REVISOR:		
PLANO NO: U-108		
PLANTA NO: 13		



100-V		
UNIVERSIDAD La Gran Colombia		
FACULTAD DE ARQUITECTURA		
PROYECTO DE GRADO		
PROYECTO		
CINTURÓN AMBIENTAL GUALÍ		
BOGOTÁ 2020		
CONVENCIONES		
ZONA DE ESTUDIO SALICÓ EQUIPAMIENTO ZONA DURA ZONA VERDE HUMEDAL GUALÍ BREVO INDUSTRIA VIVIENDA		
CURSO		
OPCION DE ENFASIS GRUPO 16		
CONTIENE:		
1. PLANTA DE PATRONES URBANOS (REGENERACION)		
OBSERVACIONES:		
1.		
ESCALA:	FECHA:	
INDICADA	JUNIO 10 DE 2020	
ARCHIVO:	FECHA COPIA:	
tesis9.dwg	28/04/20	
DIBUJO	ELABORACION	
REVISION:	PLANO:	PLANTA:
1	U-201	13

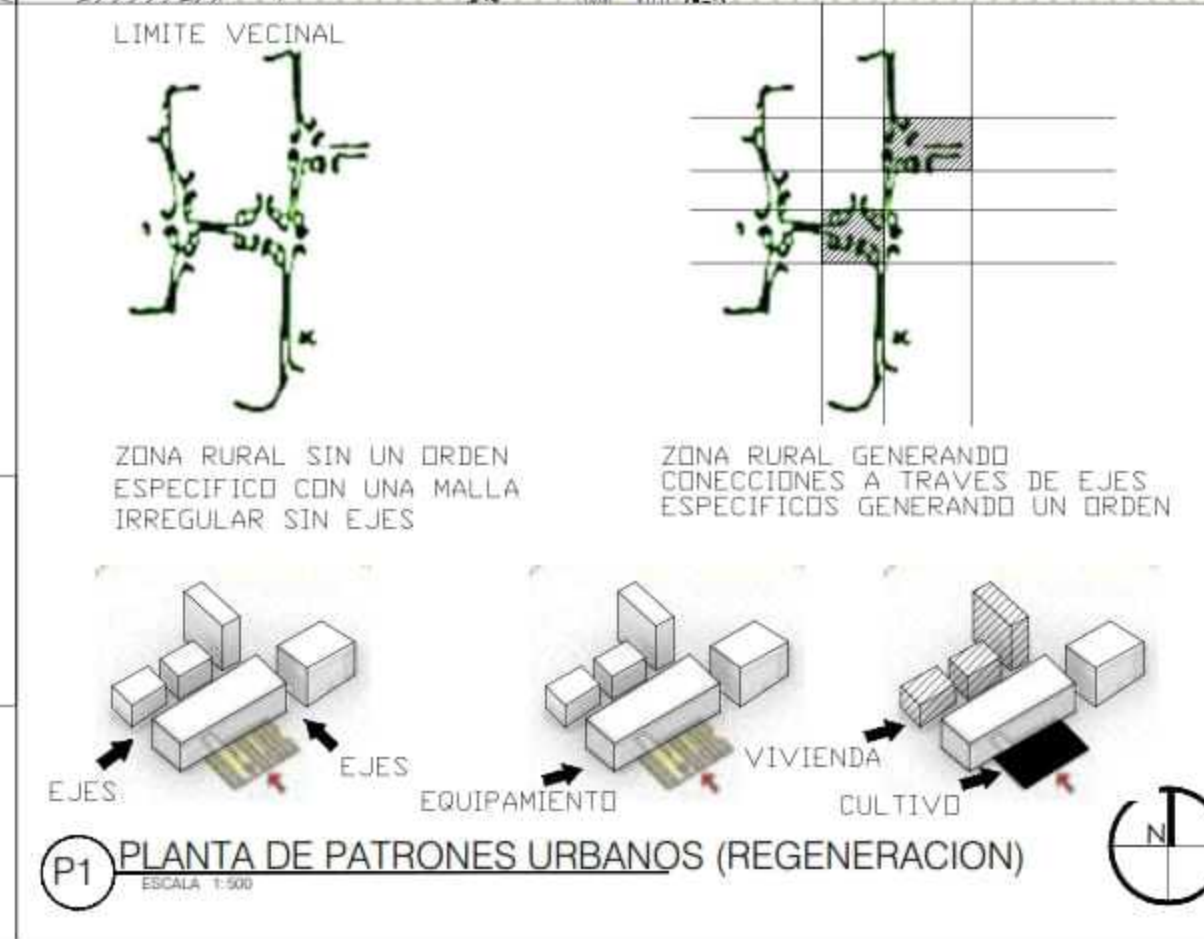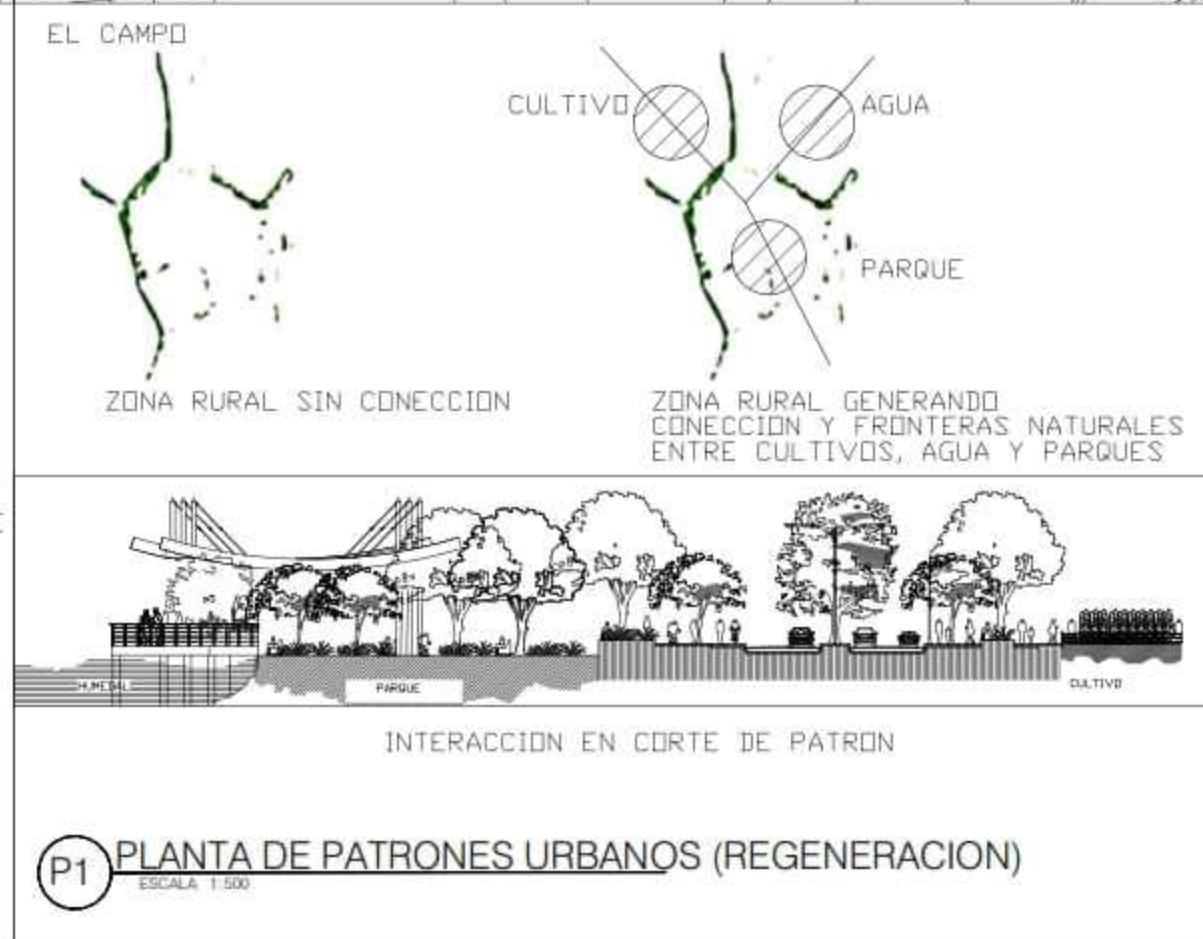

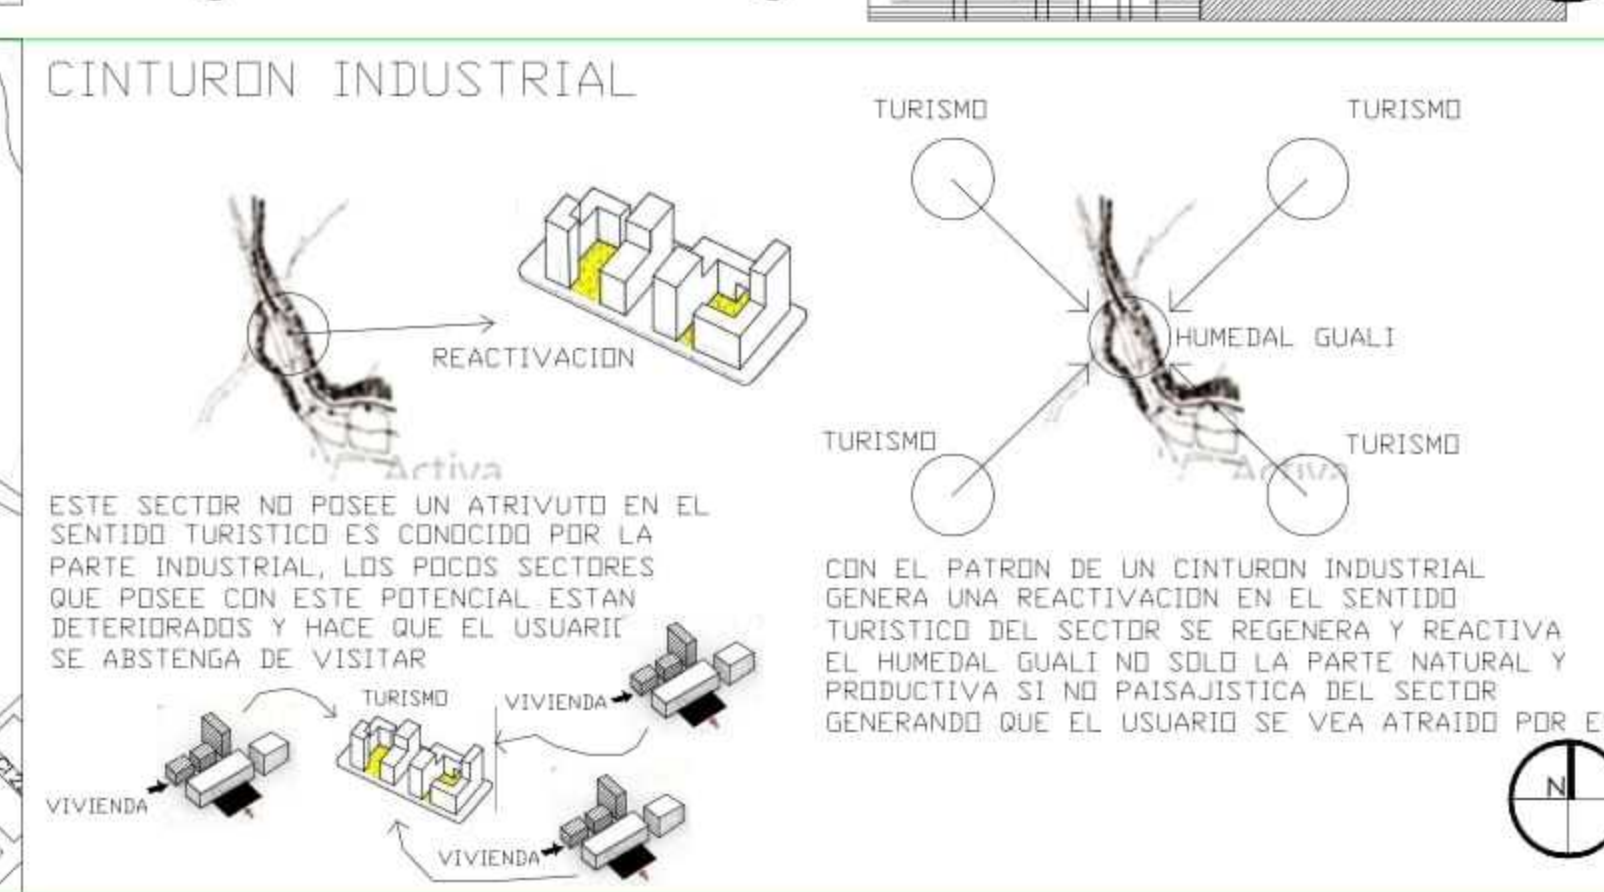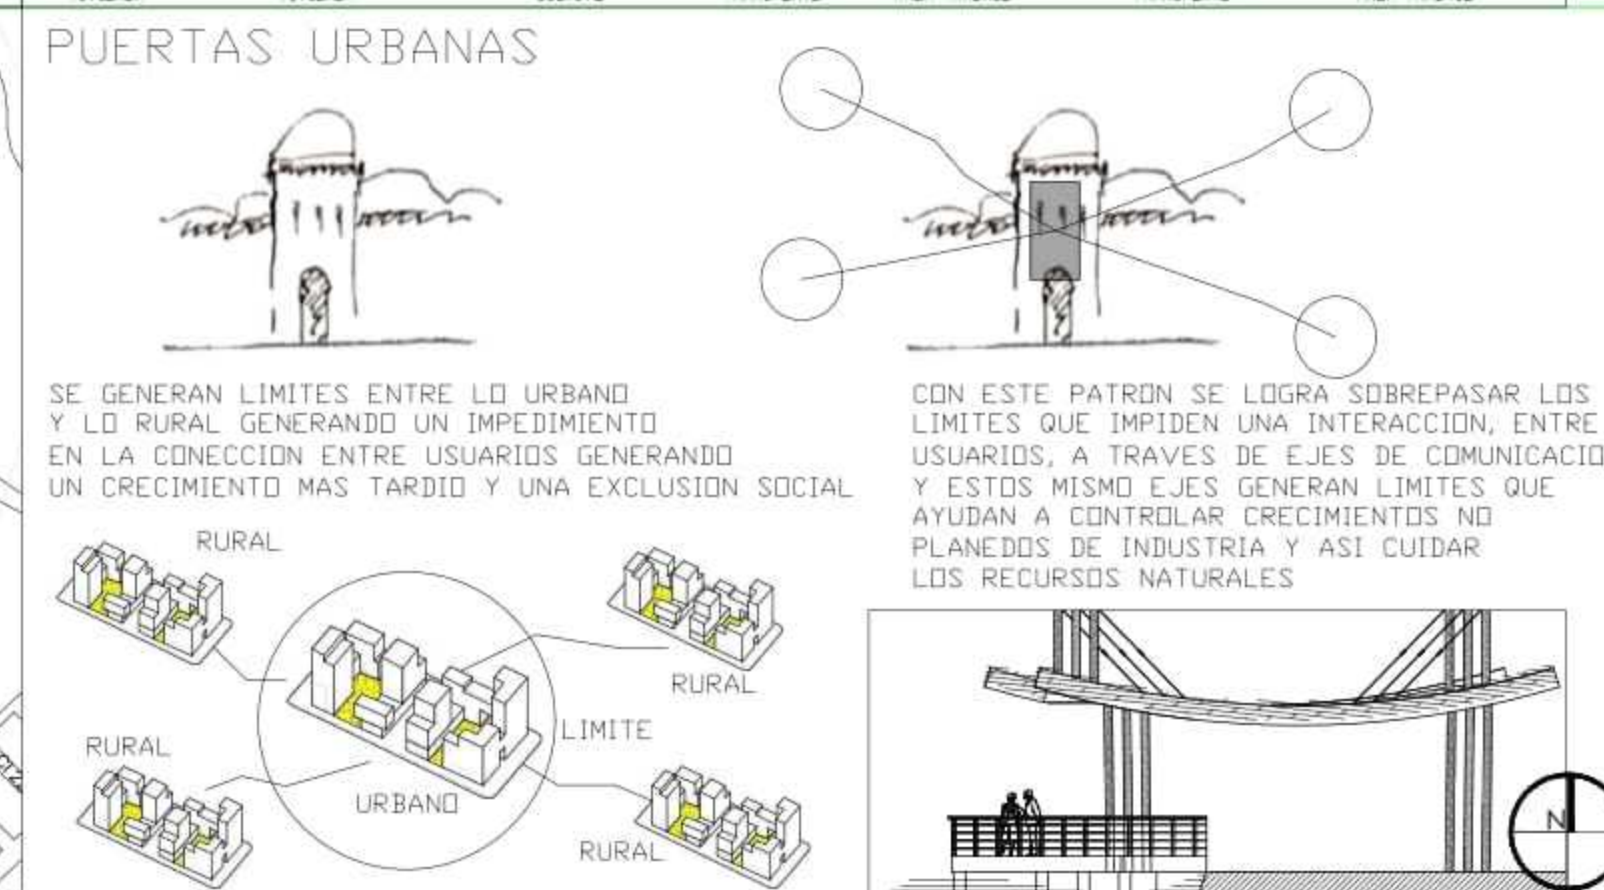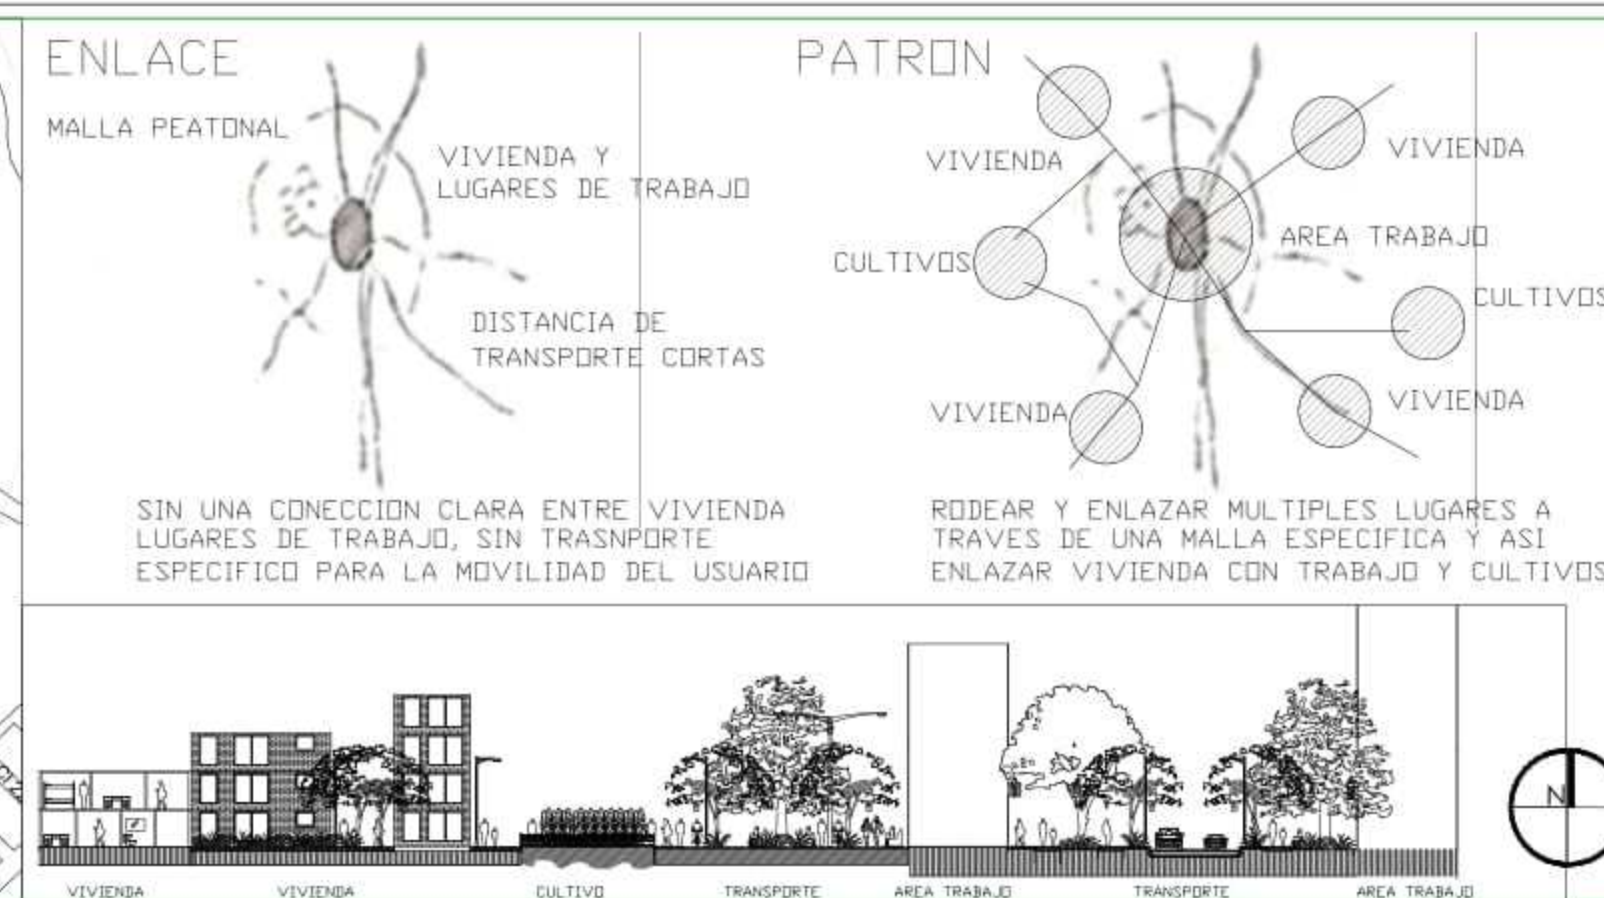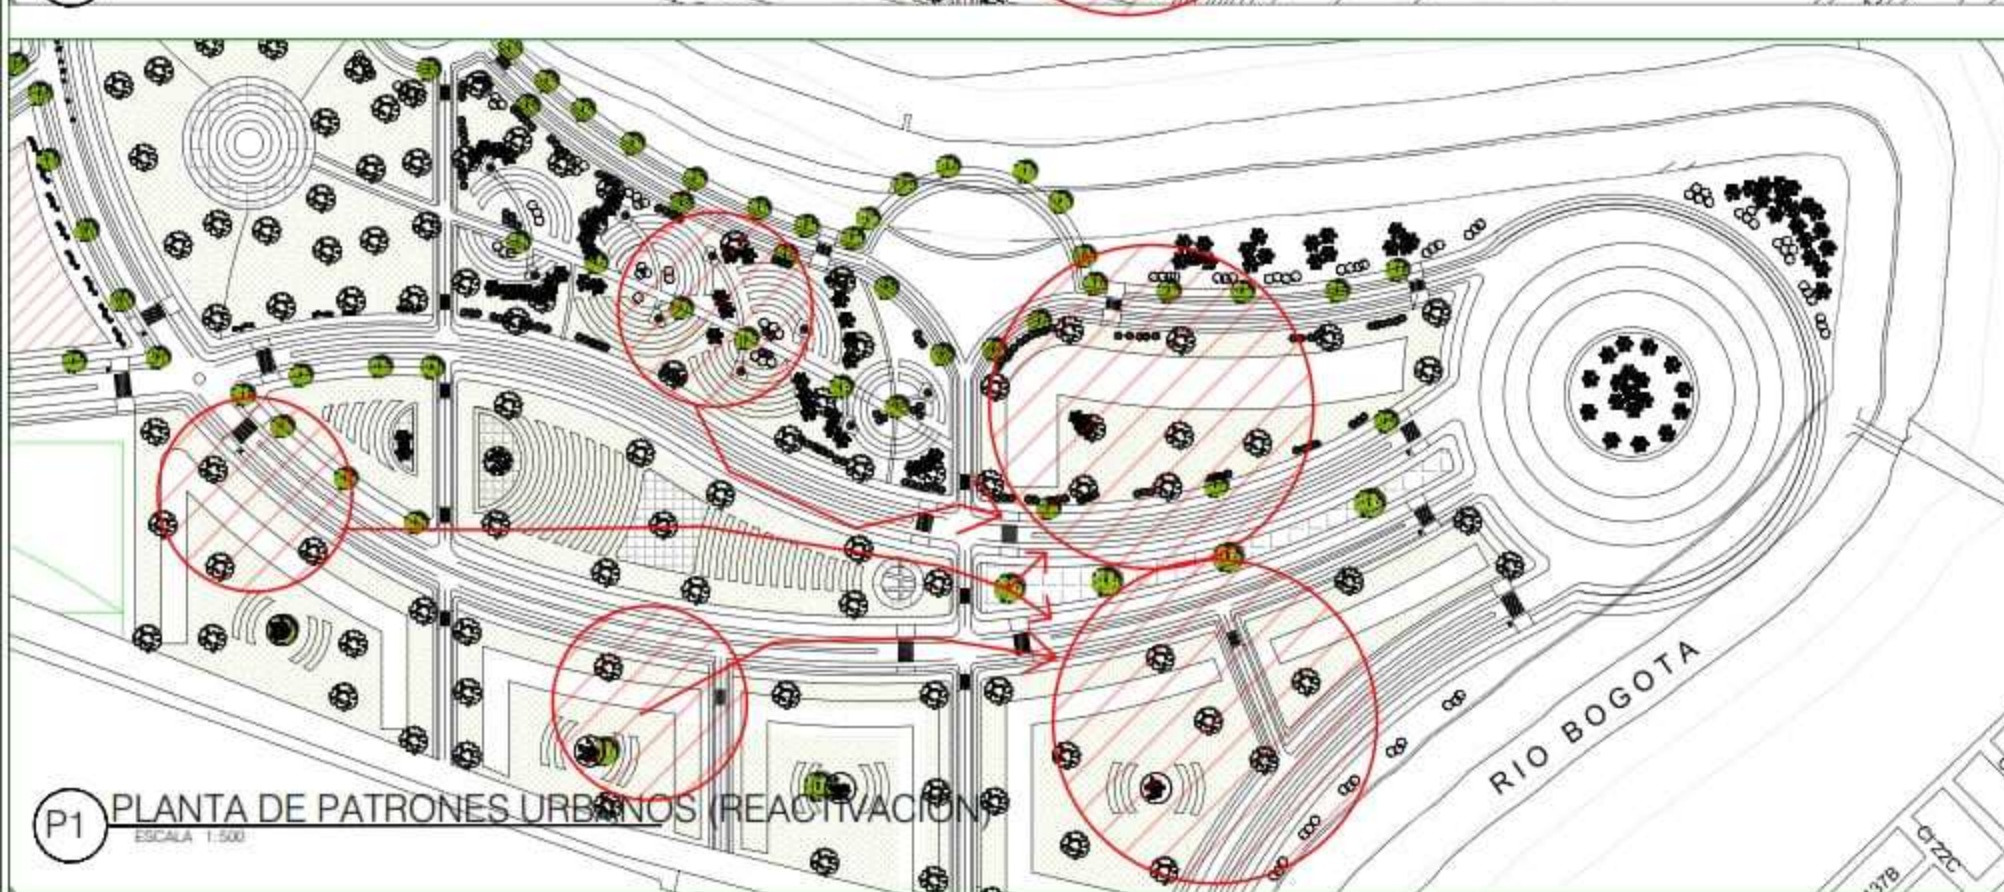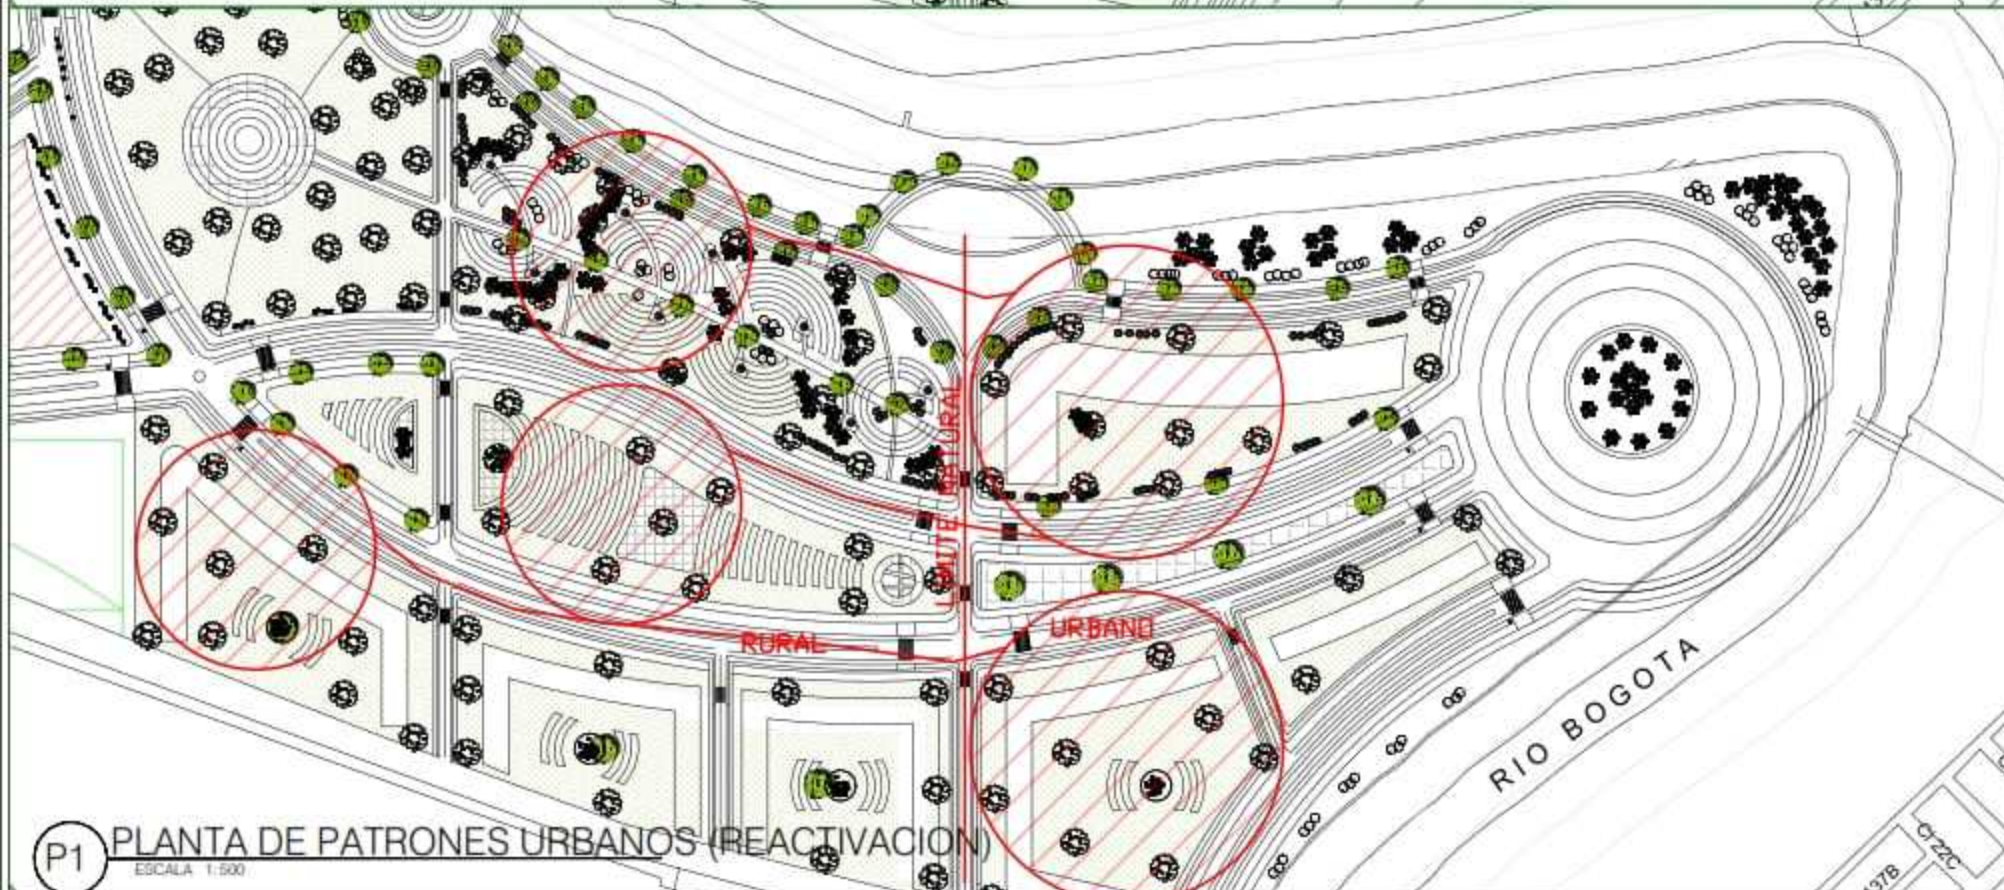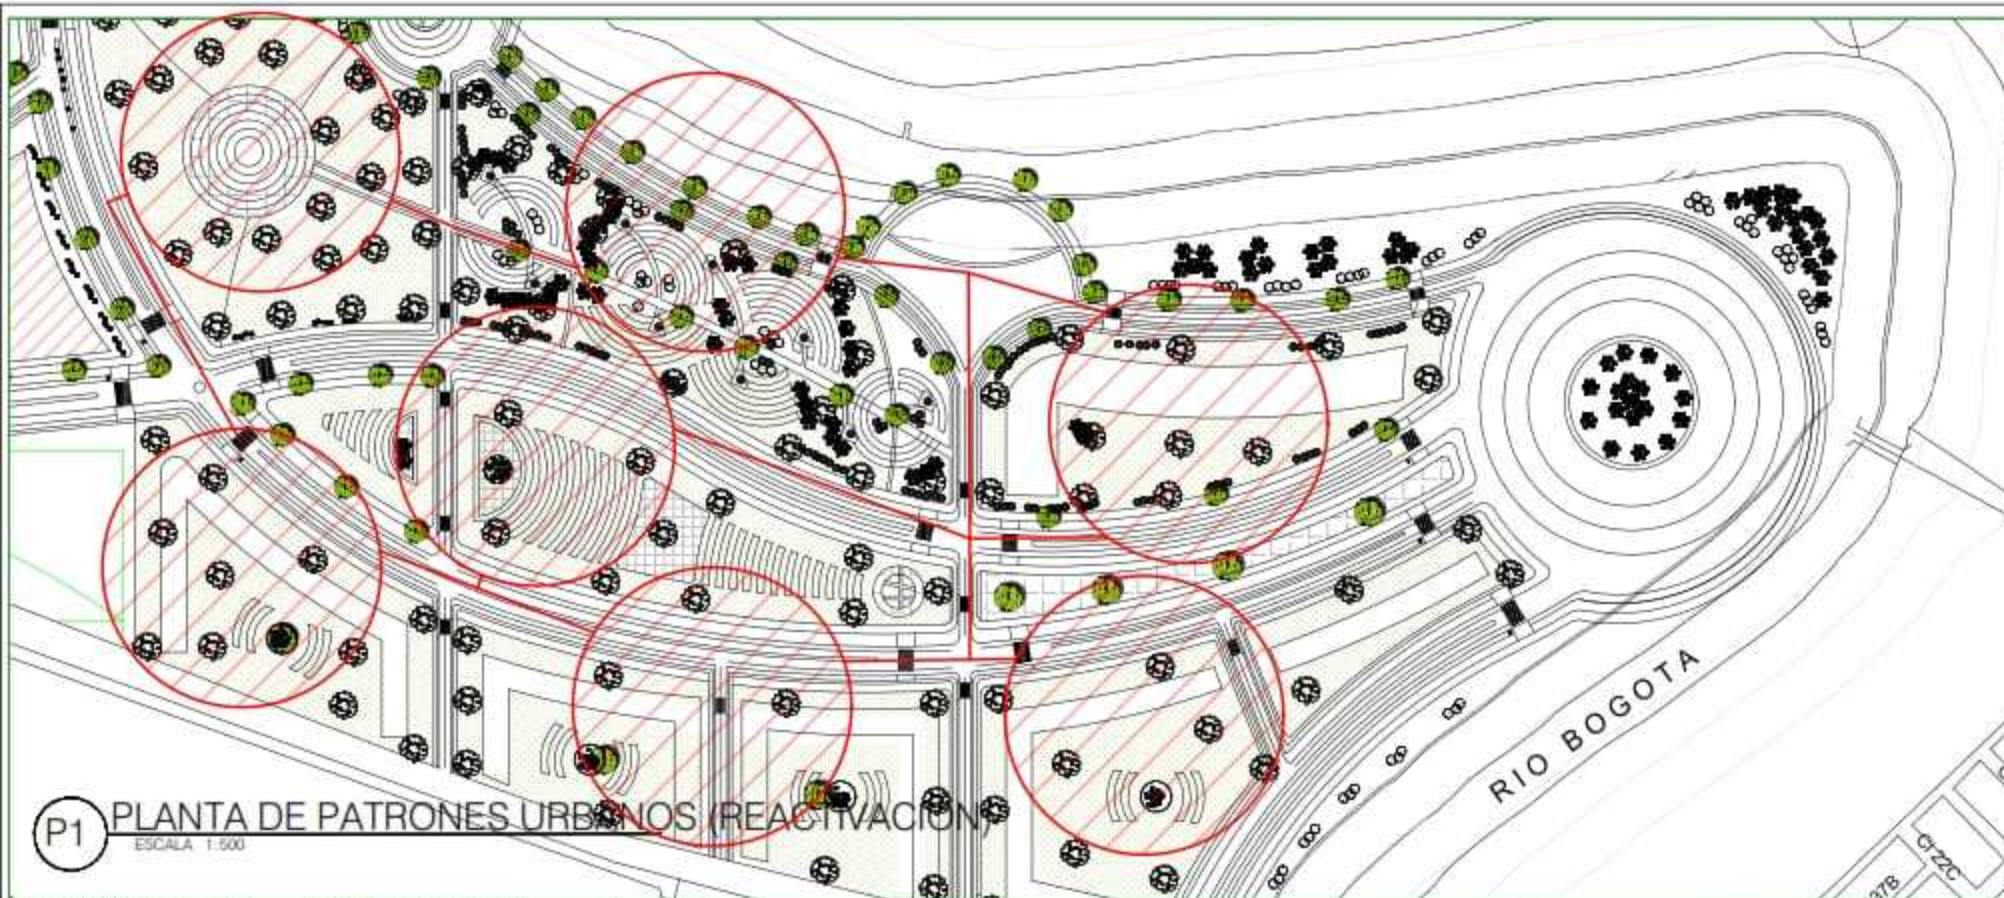

100-V	1
UNIVERSIDAD La Gran Colombia	
FACULTAD DE ARQUITECTURA	
PROYECTO DE GRADO	
PROYECTO	
CINTURÓN AMBIENTAL GUALÍ	
BOGOTÁ 2020	
CONVENCIONES	
○ ZONA DE ESTUDIO ● SALICÓ □ EQUIPAMIENTO □ ZONA DURA □ ZONA VERDE □ HUMEDAL GUALÍ ● BREVO □ INDUSTRIA □ VIVIENDA	
CURSO	
OPCION DE ENFASIS GRUPO 16	
CONTIENE:	
1. PLANTA DE PATRONES URBANOS (REACTIVACION)	
OBSERVACIONES:	
1.	
ESCALA:	FECHA:
INDICADA	JUNIO 10 DE 2020
ARCHIVO:	FECHA COPIA:
tesis22.dwg	28/04/20
DIBUJO	ELABORACION
REVISION:	PLANTA NO:
1	U-202
	13

