


PLANTAS


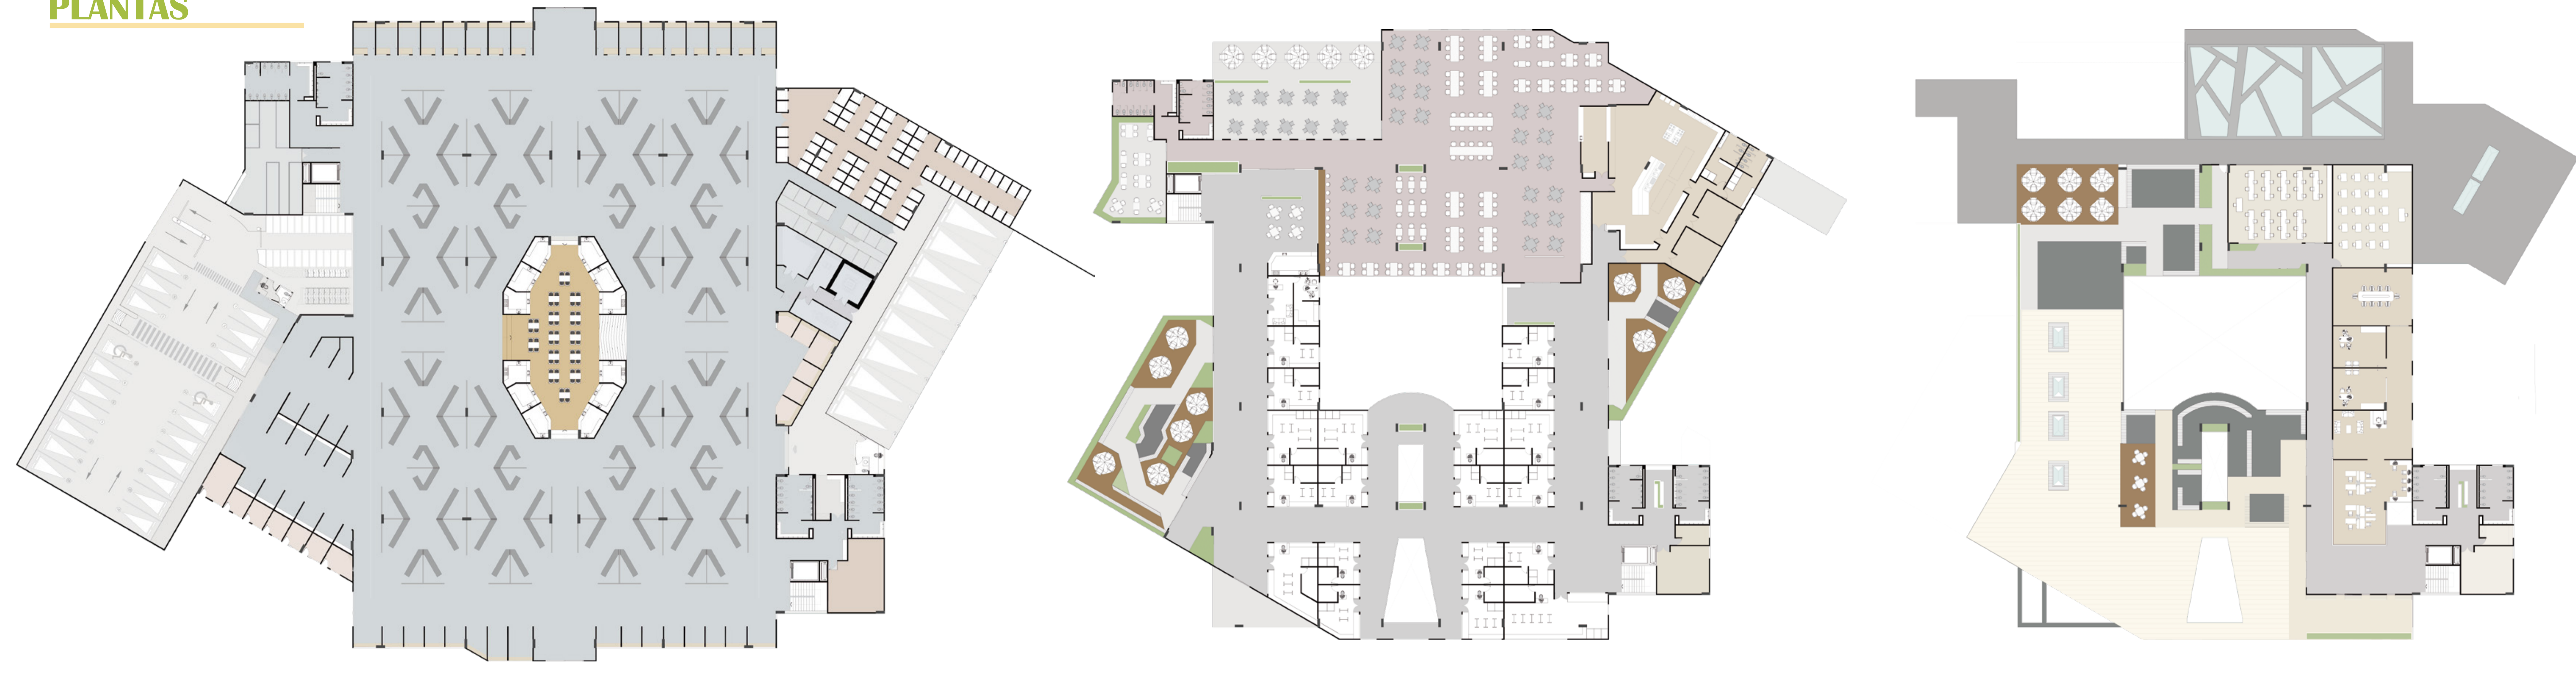


PLANTA PRIMER NIVEL

PLANTA SEGUNDO NIVEL


PLANTA TERCER NIVEL

MODULO PROPUESTO

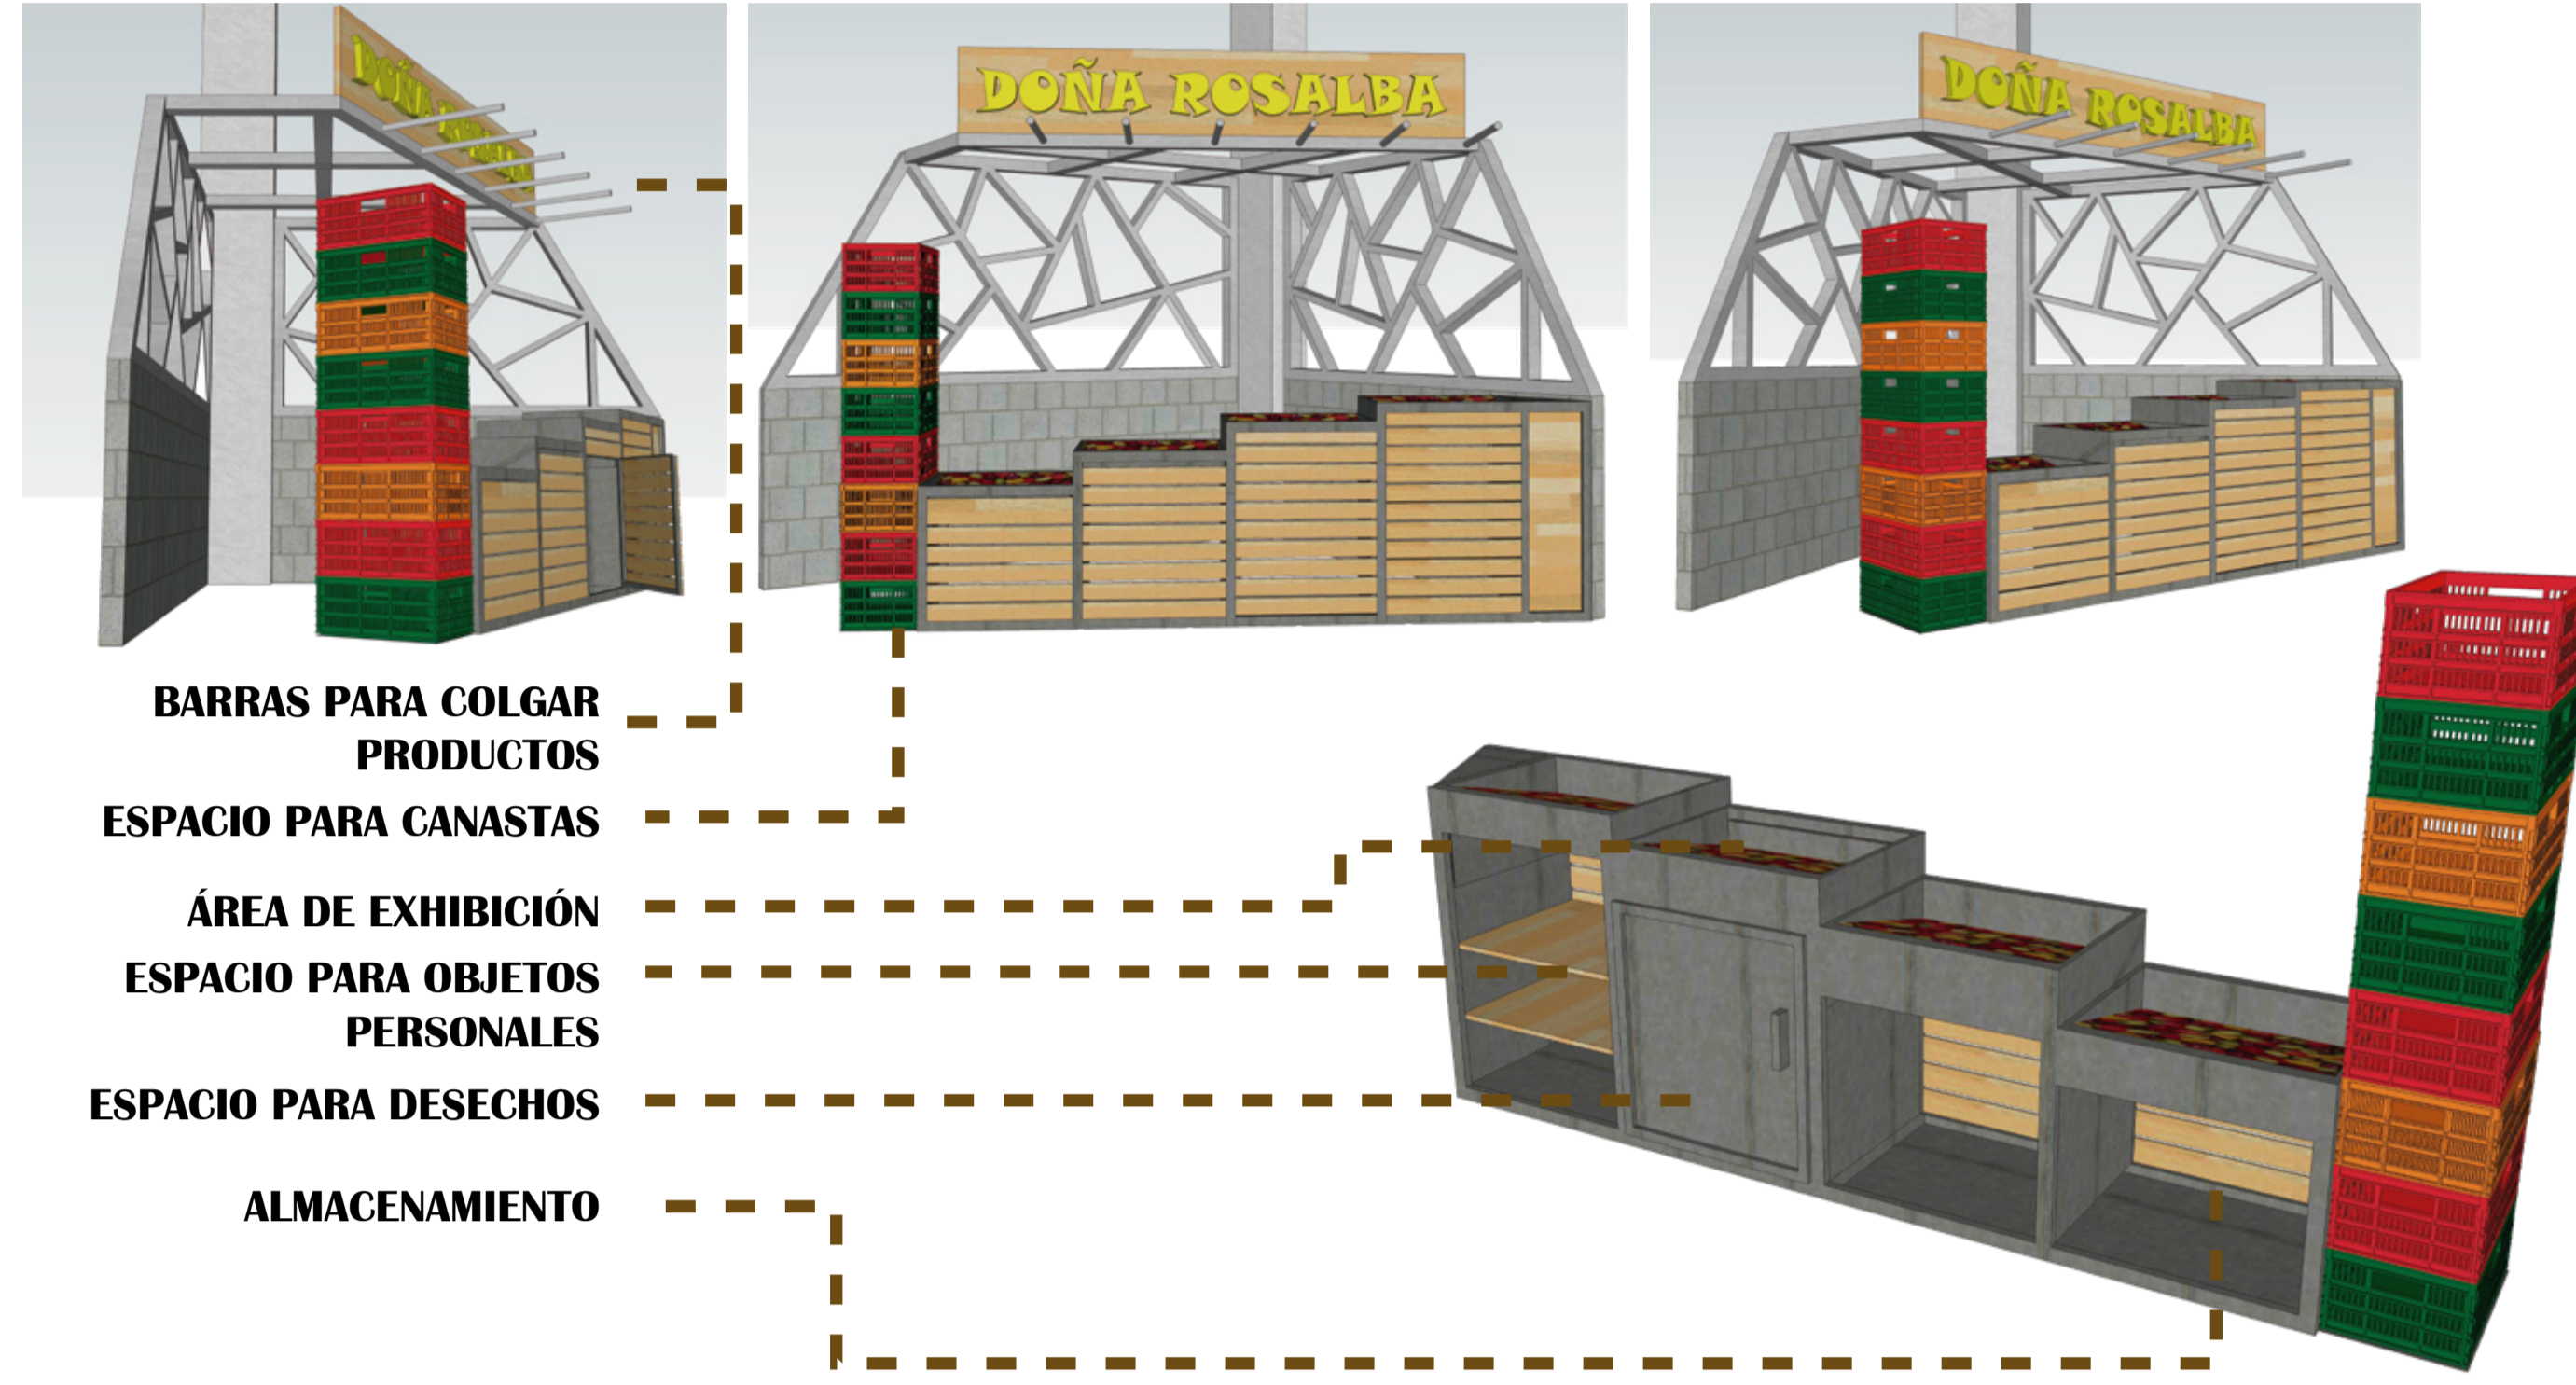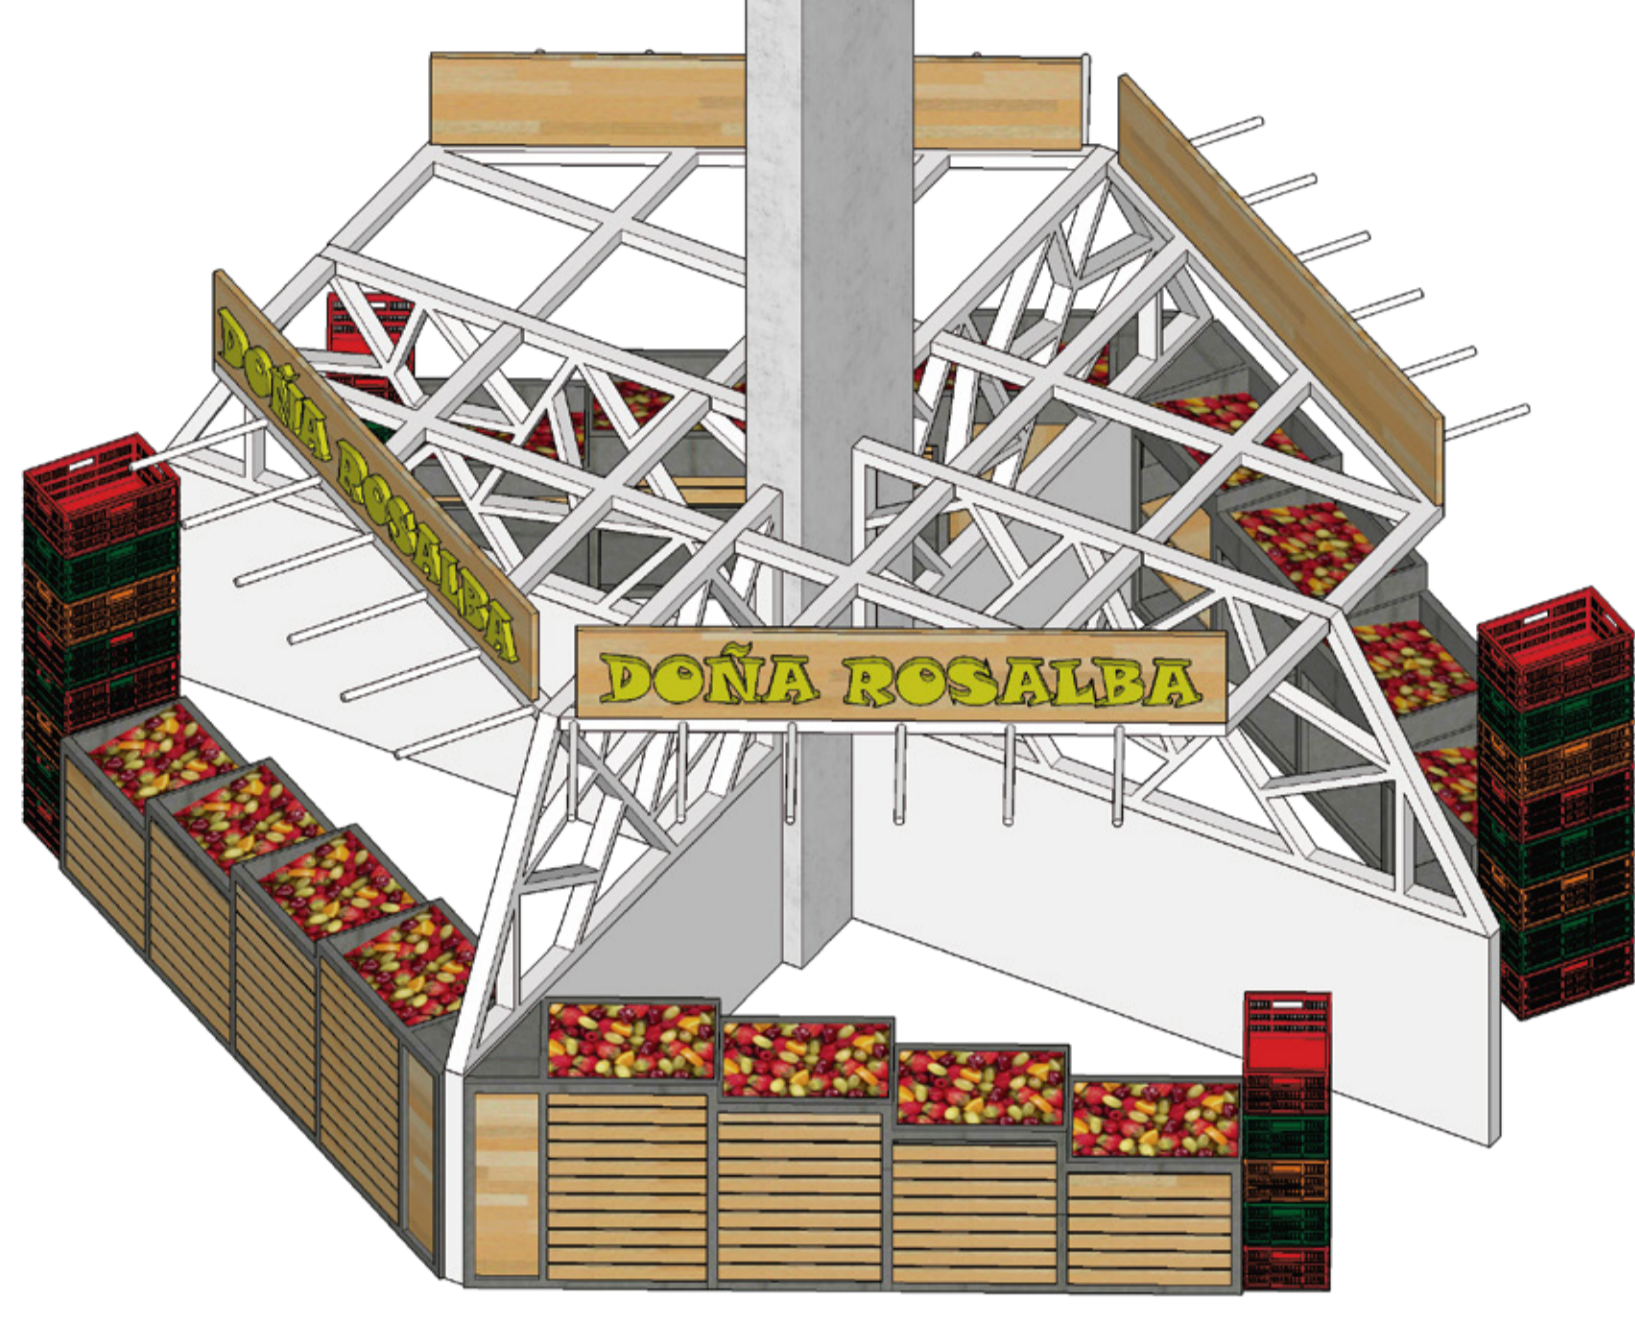

- BARRAS PARA COLGAR PRODUCTOS
- ESPACIO PARA CANASTAS
- ÁREA DE EXHIBICIÓN
- ESPACIO PARA OBJETOS PERSONALES
- ESPACIO PARA DESECHOS
- ALMACENAMIENTO

BIOClimática

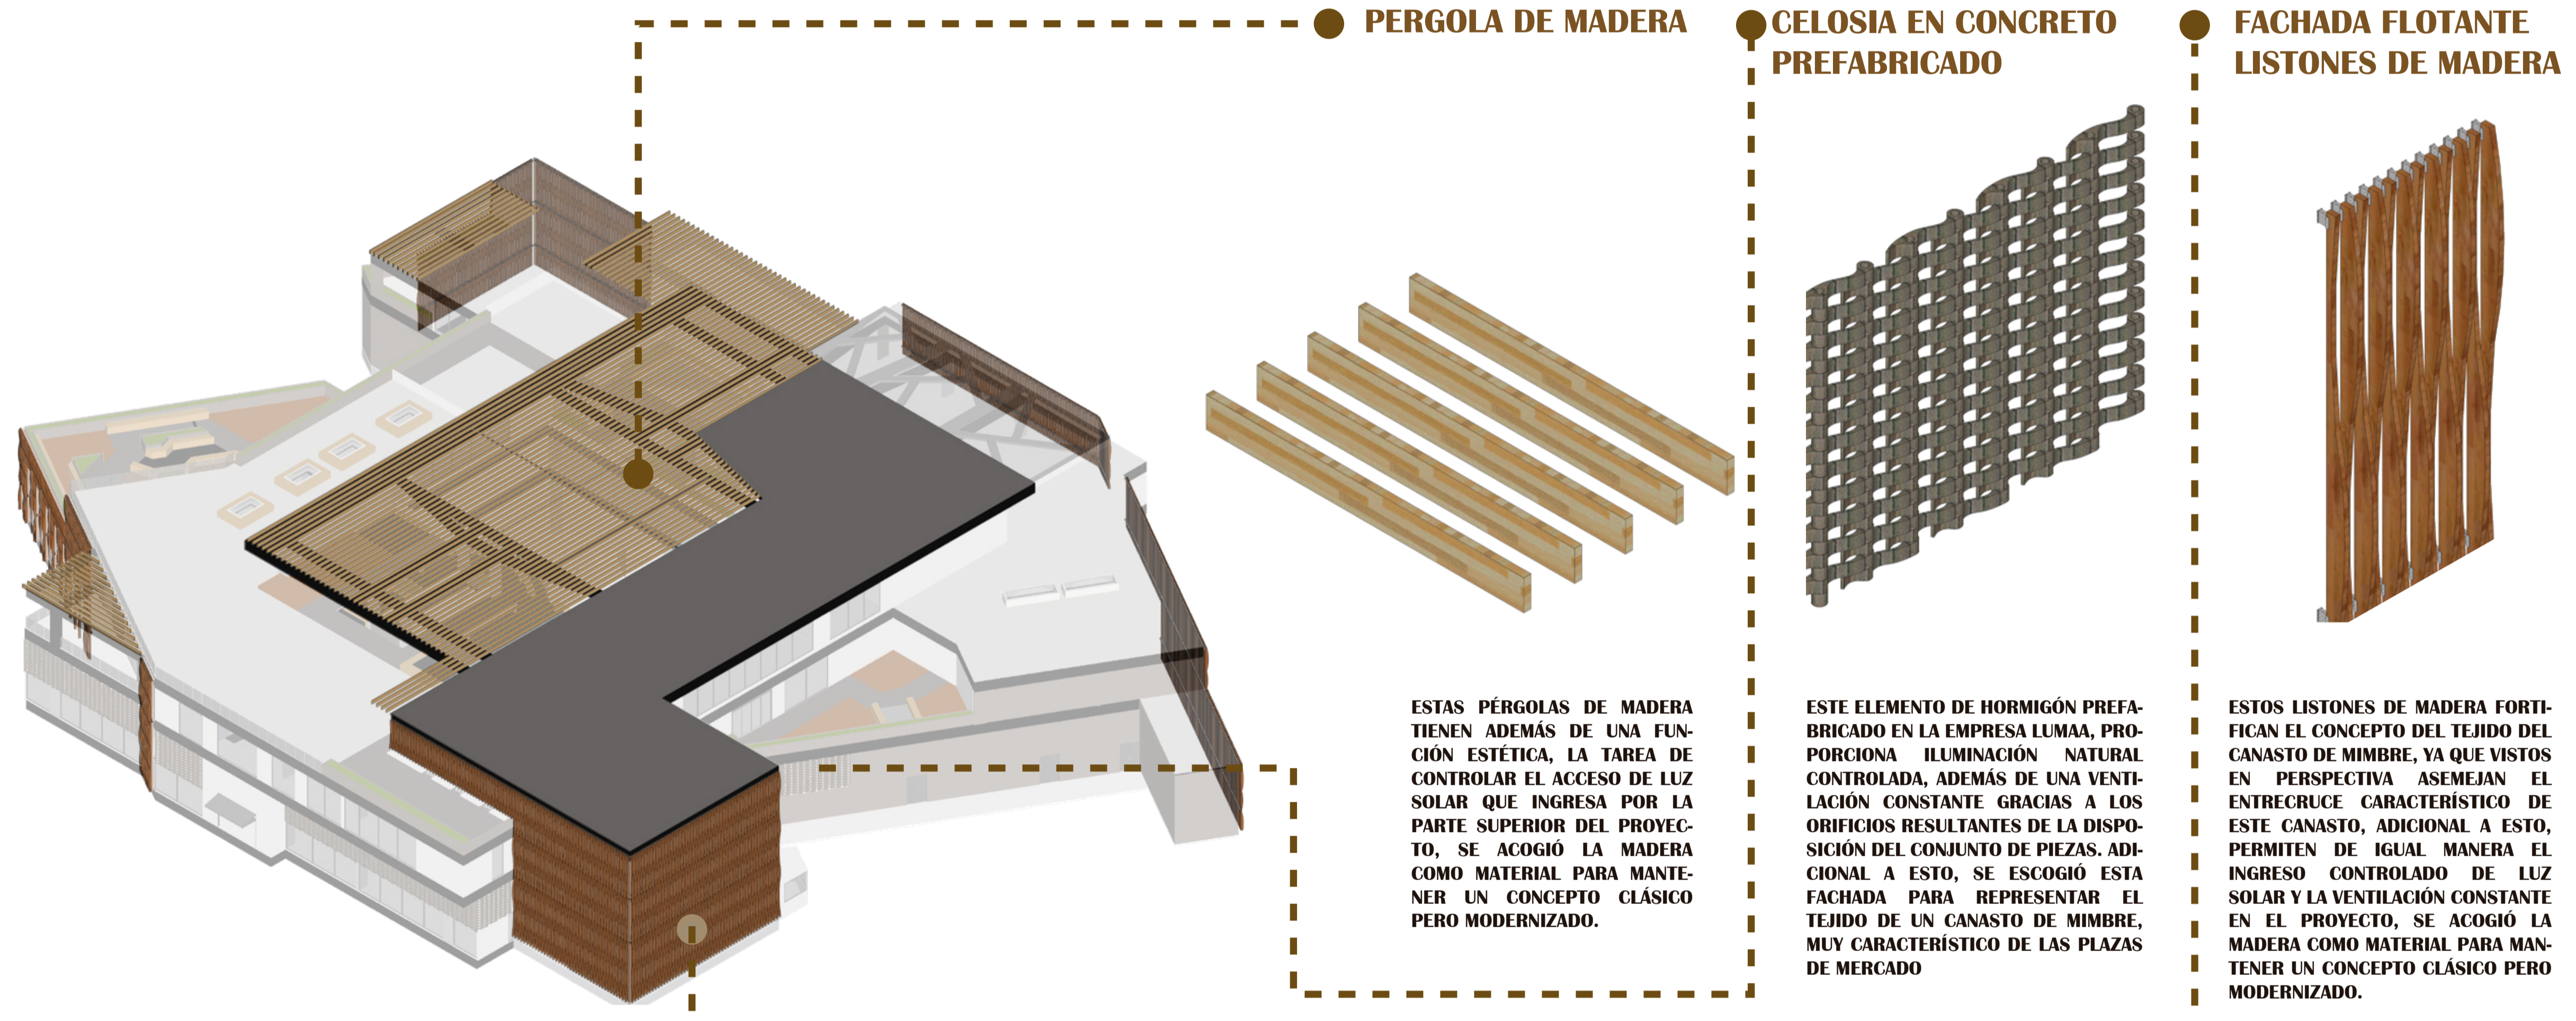

● PERGOLA DE MADERA

● CELOSIA EN CONCRETO PREFABRICADO


● FACHADA FLOTANTE LISTONES DE MADERA

ESTAS PERGOLAS DE MADERA TIENEN ADEMÁS DE UNA FUNCIÓN ESTÉTICA, LA TAREA DE CONTROLAR EL ACCESO DE LUZ SOLAR QUE INGRESA POR LA PARTE SUPERIOR DEL PROYECTO. SE ACOGIÓ LA MADERA COMO MATERIAL PARA MANTENER UN CONCEPTO CLÁSICO PERO MODERNIZADO.


ESTE ELEMENTO DE HORMIGÓN PREFABRICADO EN LA EMPRESA LUMAA, PROPORCIONA ILUMINACIÓN NATURAL CONTROLADA, ADEMÁS DE UNA VENTILACIÓN CONSTANTE GRACIAS A LOS ORIFICIOS RESULTANTES DE LA DISPOSICIÓN DEL CONJUNTO DE PIEZAS. ADICIONAL A ESTO, SE ESCOGIÓ ESTA FACHADA PARA REPRESENTAR EL TEJIDO DE UN CANASTO DE MIMBRE, MUY CARACTERÍSTICO DE LAS PLAZAS DE MERCADO

ESTOS LISTONES DE MADERA FORTIFICAN EL CONCEPTO DEL TEJIDO DEL CANASTO DE MIMBRE, YA QUE VISTOS EN PERSPECTIVA ASEMEJAN EL ENTRECRUCE CARACTERÍSTICO DE ESTE CANASTO. ADICIONAL A ESTO, PERMITEN DE IGUAL MANERA EL INGRESO CONTROLADO DE LUZ SOLAR Y LA VENTILACIÓN CONSTANTE EN EL PROYECTO. SE ACOGIÓ LA MADERA COMO MATERIAL PARA MANTENER UN CONCEPTO CLÁSICO PERO MODERNIZADO.

RENDERS

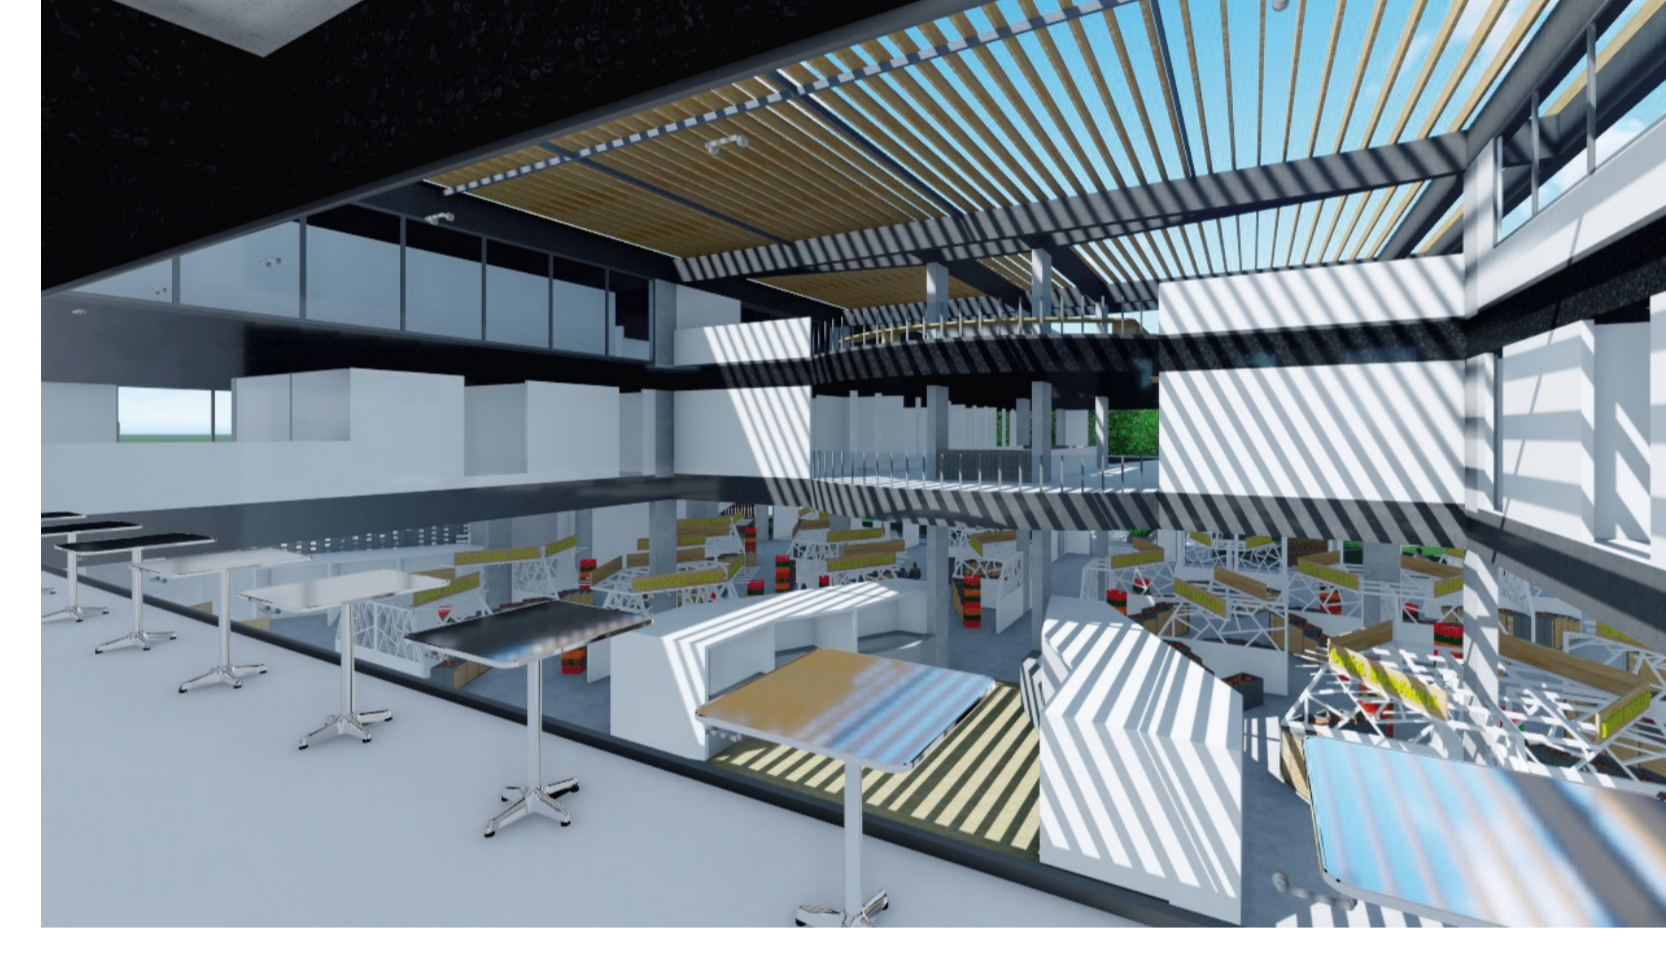

DETALLE LOCALES DEL PROYECTO

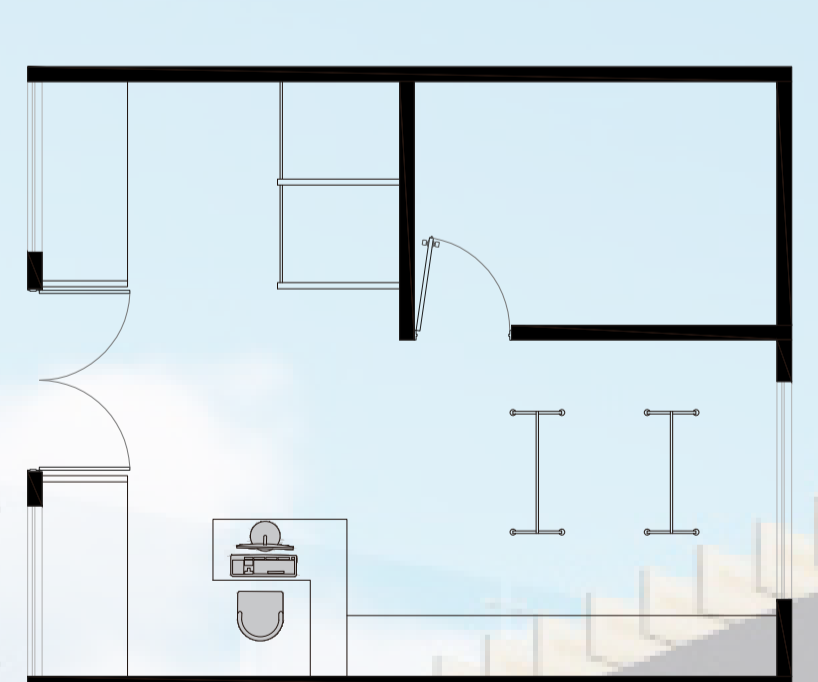


LOCAL VENTA DE ROPA



ENFERMERIA




LOCAL DE COMIDA RAPIDA

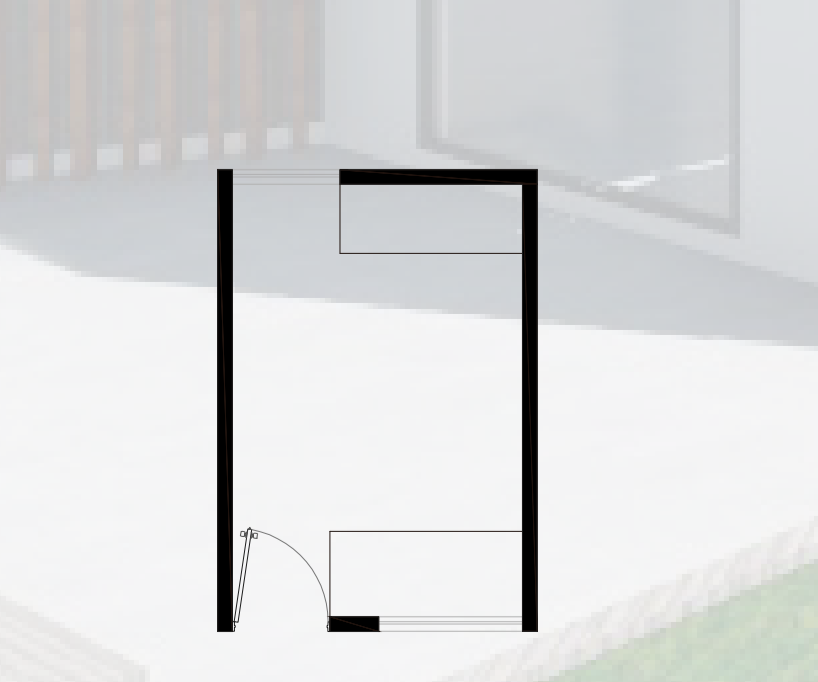

LOCAL DE CARNICOS

FACHADAS

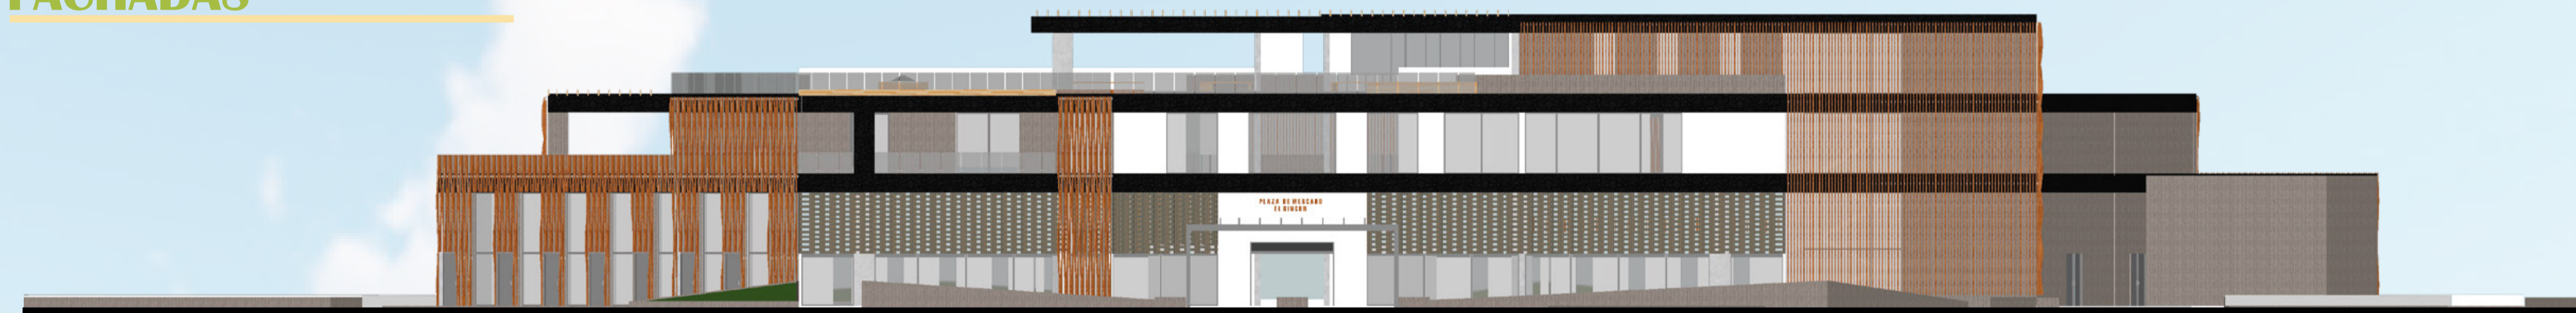

FACHADA PRINCIPAL



FACHADA POSTERIOR



FACHADA LATERAL



FACHADA LATERAL