


PRACTICOS

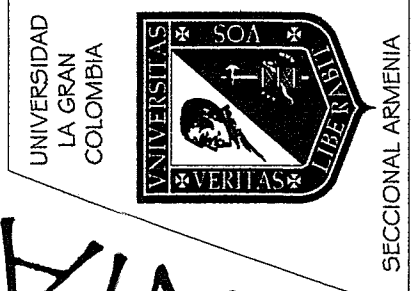

ARMENIA


SECCIONAL

COLOMBIA

LA GRAN

UNIVERSIDAD


1/3

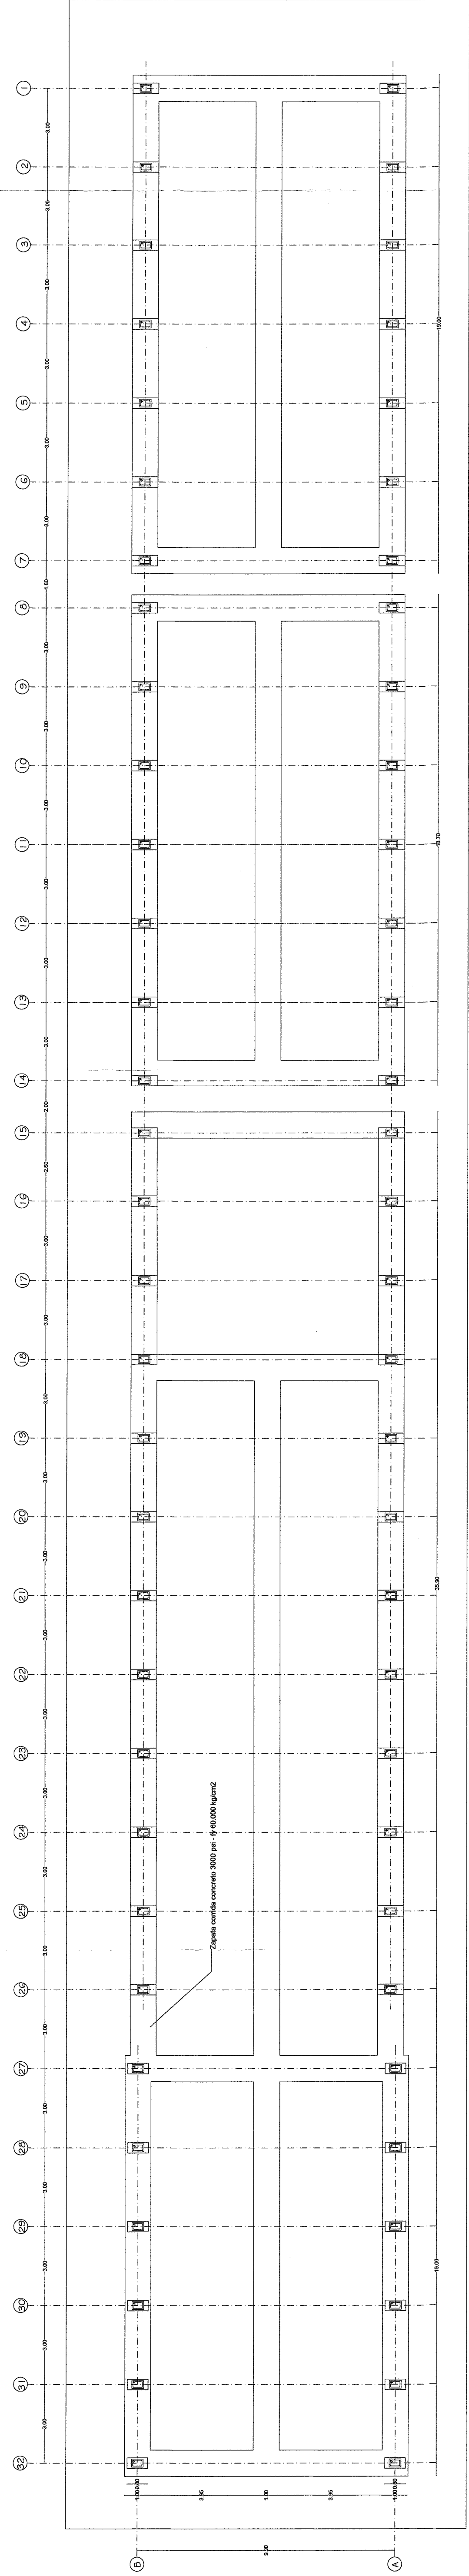

MÓDULO A

MÓDULO B



MÓDULO C

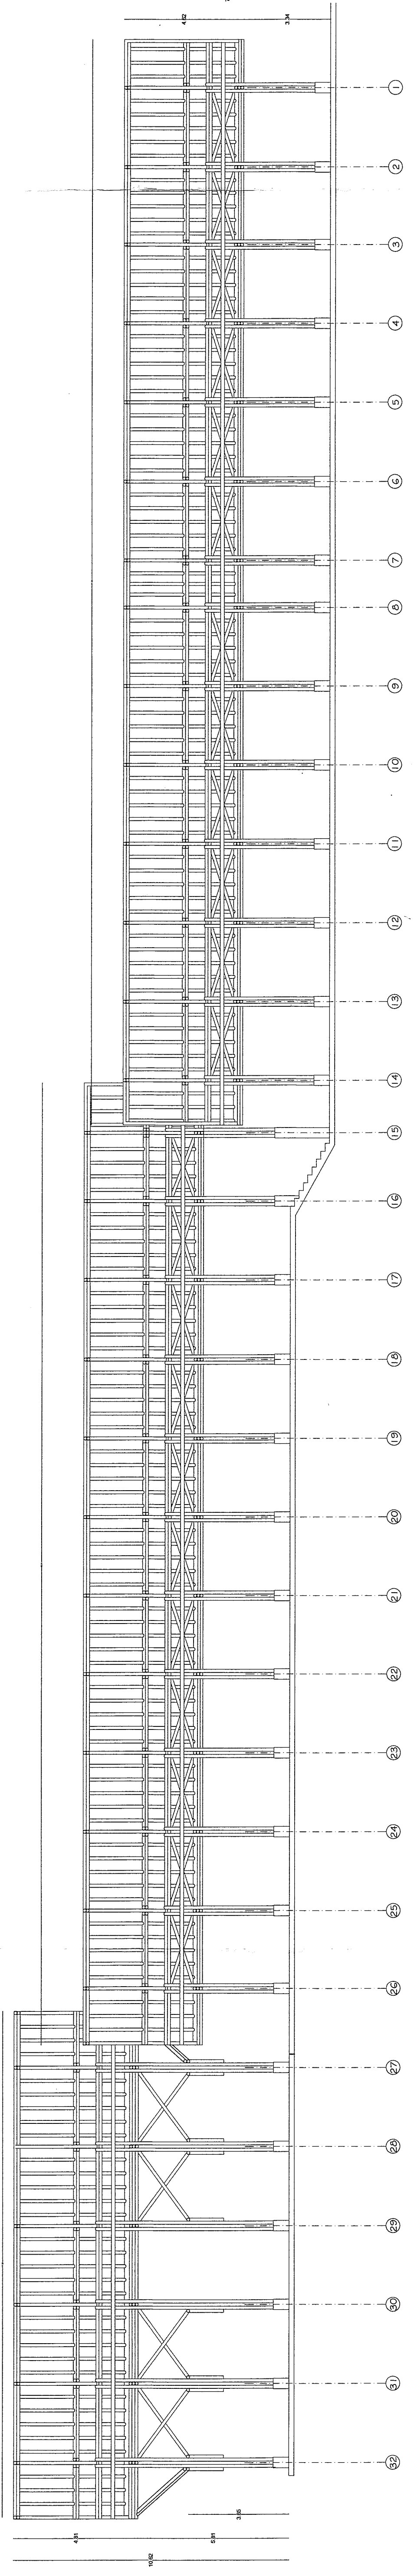


MÓDULO A

MÓDULO B


MÓDULO C

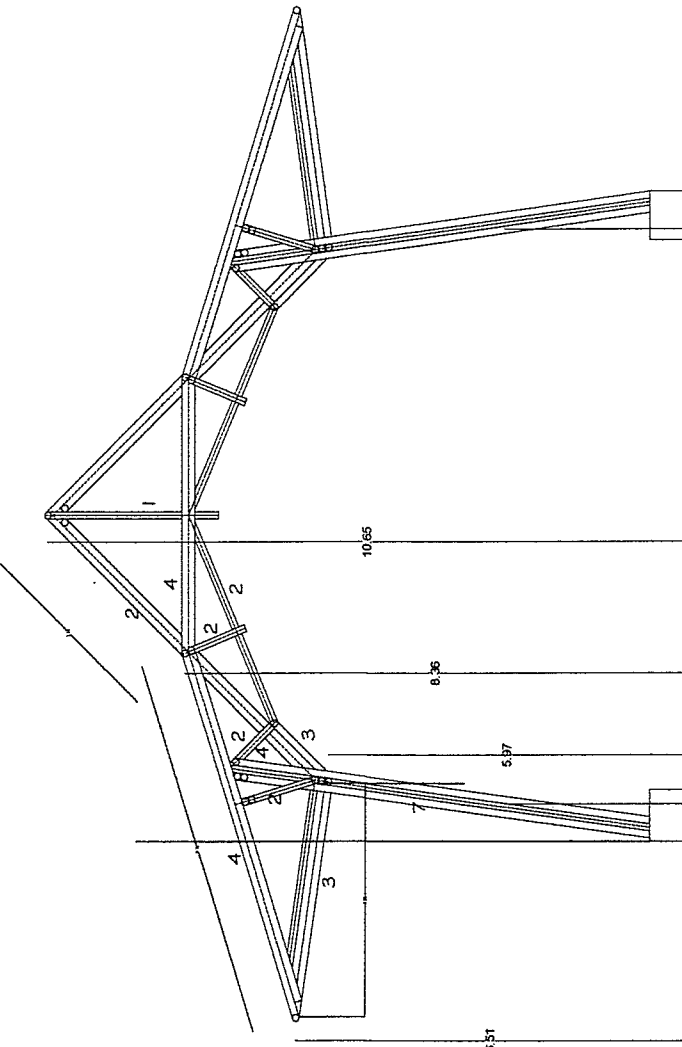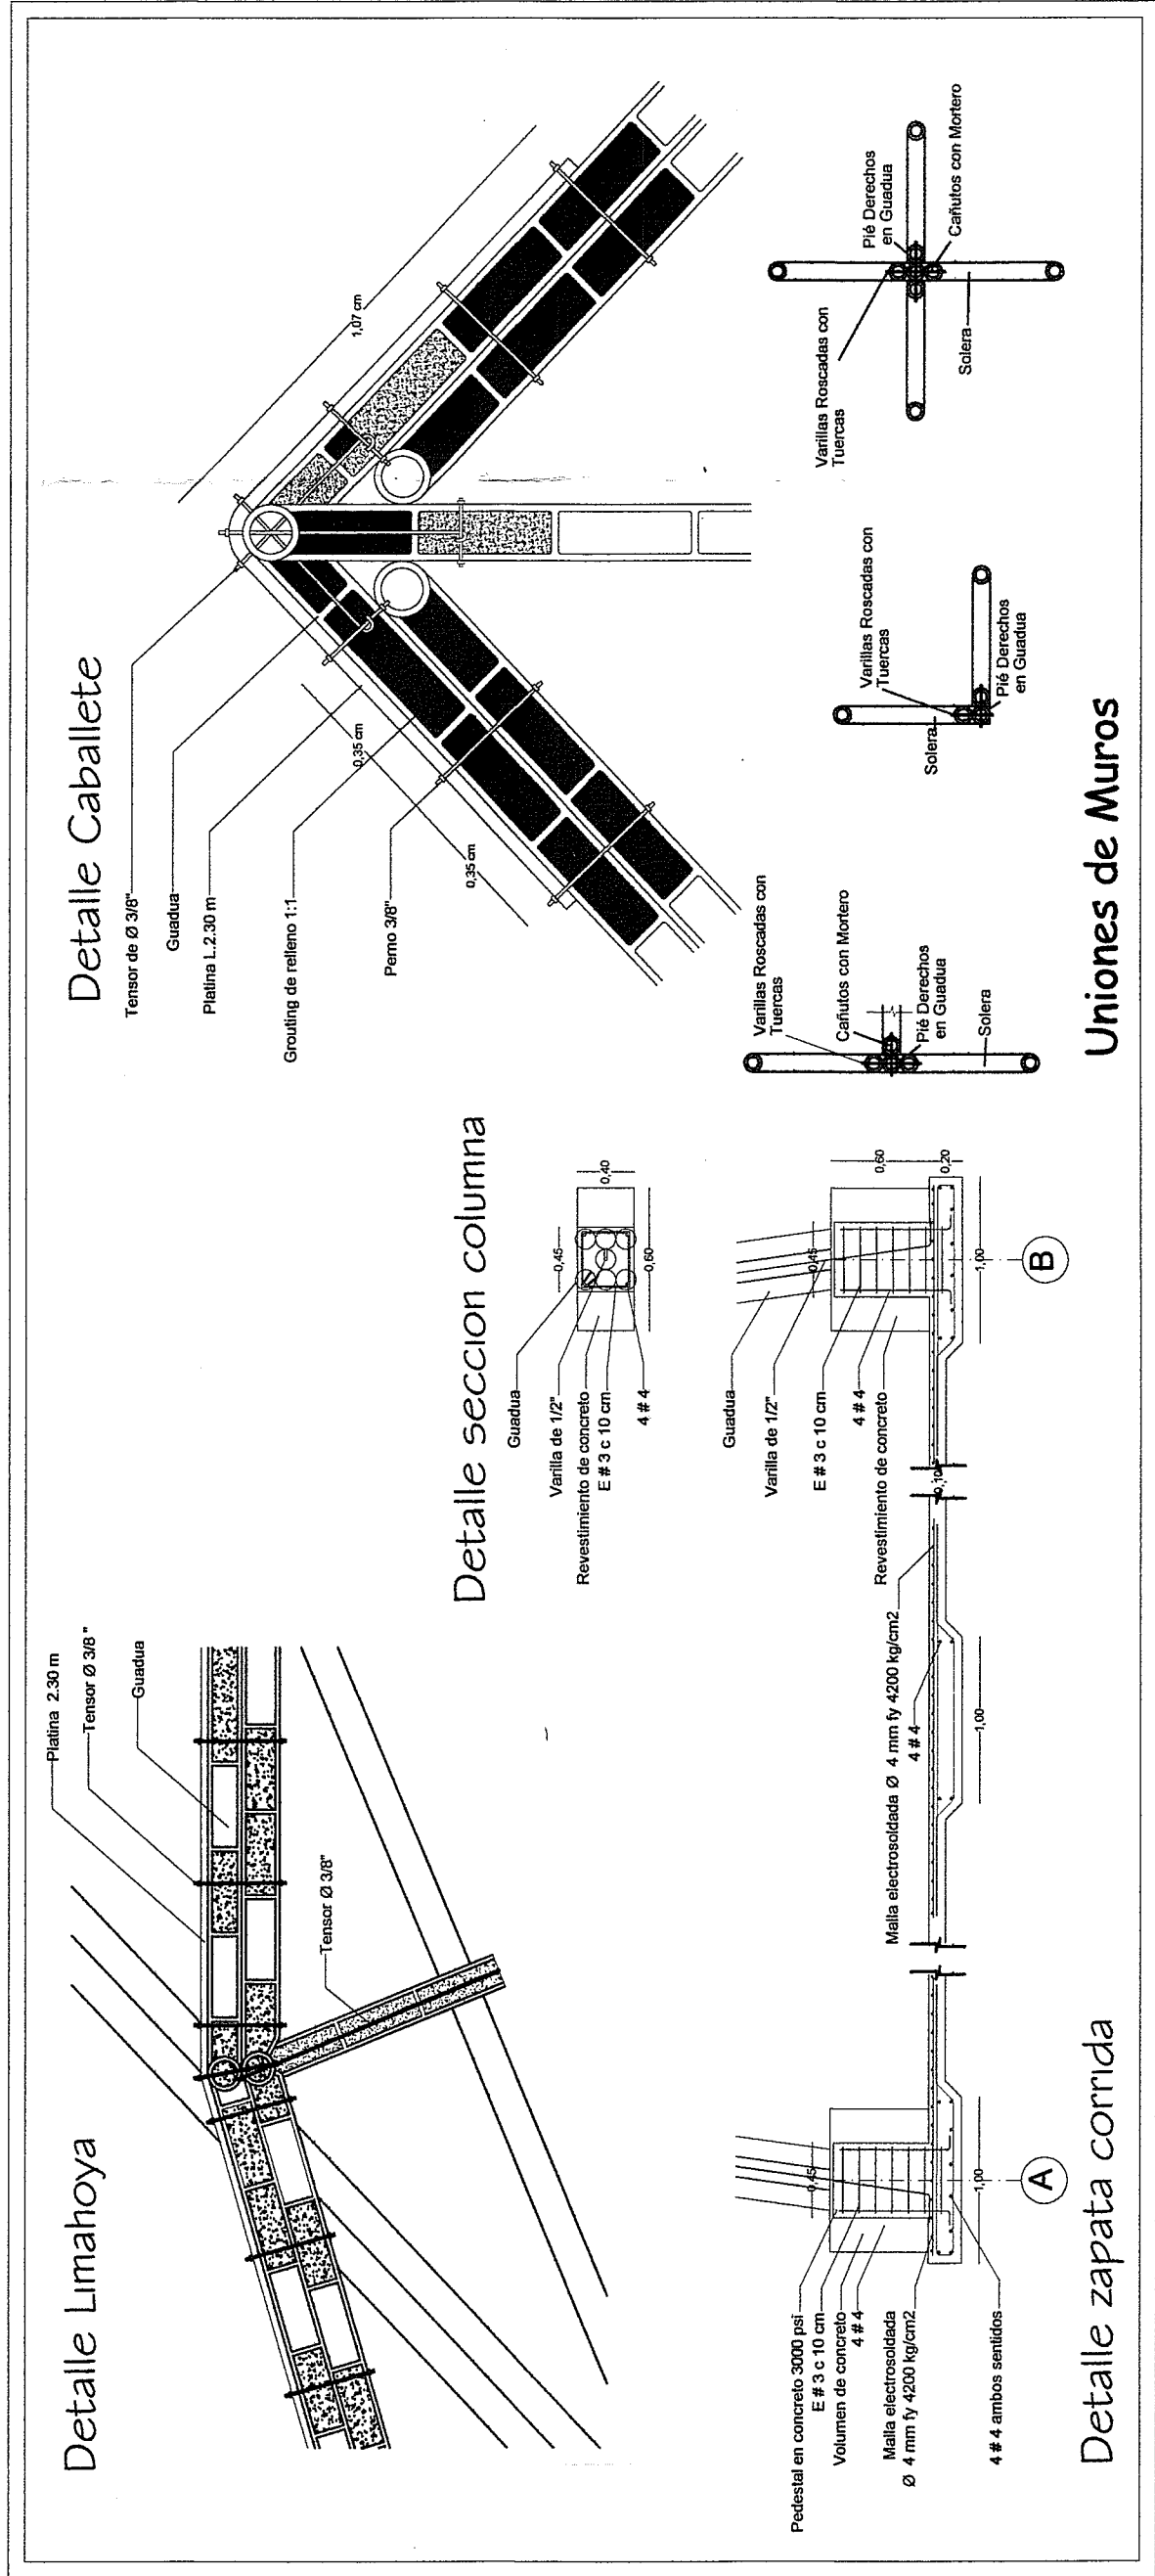

Seccion Estructural - Portico en Gaudia modulo C

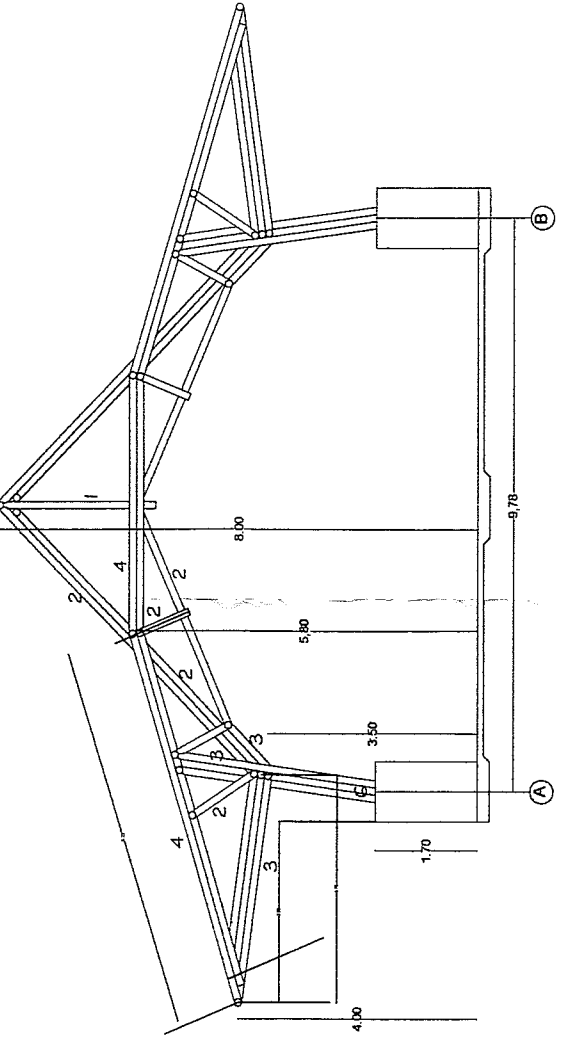

Seccion Estructural - Portico en Gaudia modulos A y B

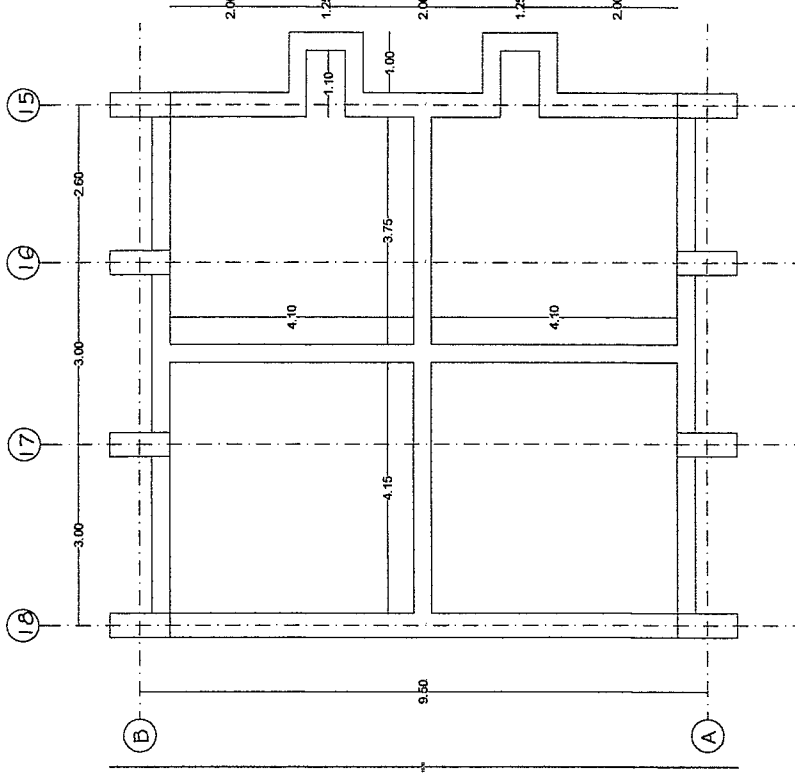

Cimentacion Sotano

CIUDAD UNIVERSITARIA LA SANTA MARIA