



FACULTAD DE ARQUITECTURA

RUTA PAISAJISTA.

MIRADORES DEL HUMEDAL LA CONEJERA.

PORTAFOLIO ACADÉMICO Y BITÁCORA DE PROCESO

PROYECTO INTEGRADOR

Presentado por:

Mack David Chocontá barrera

Cod.13617056


Dirigido por:

ARQ. Álvaro Javier Bolaños Palacios

2021 – 1S




Versión 1.0

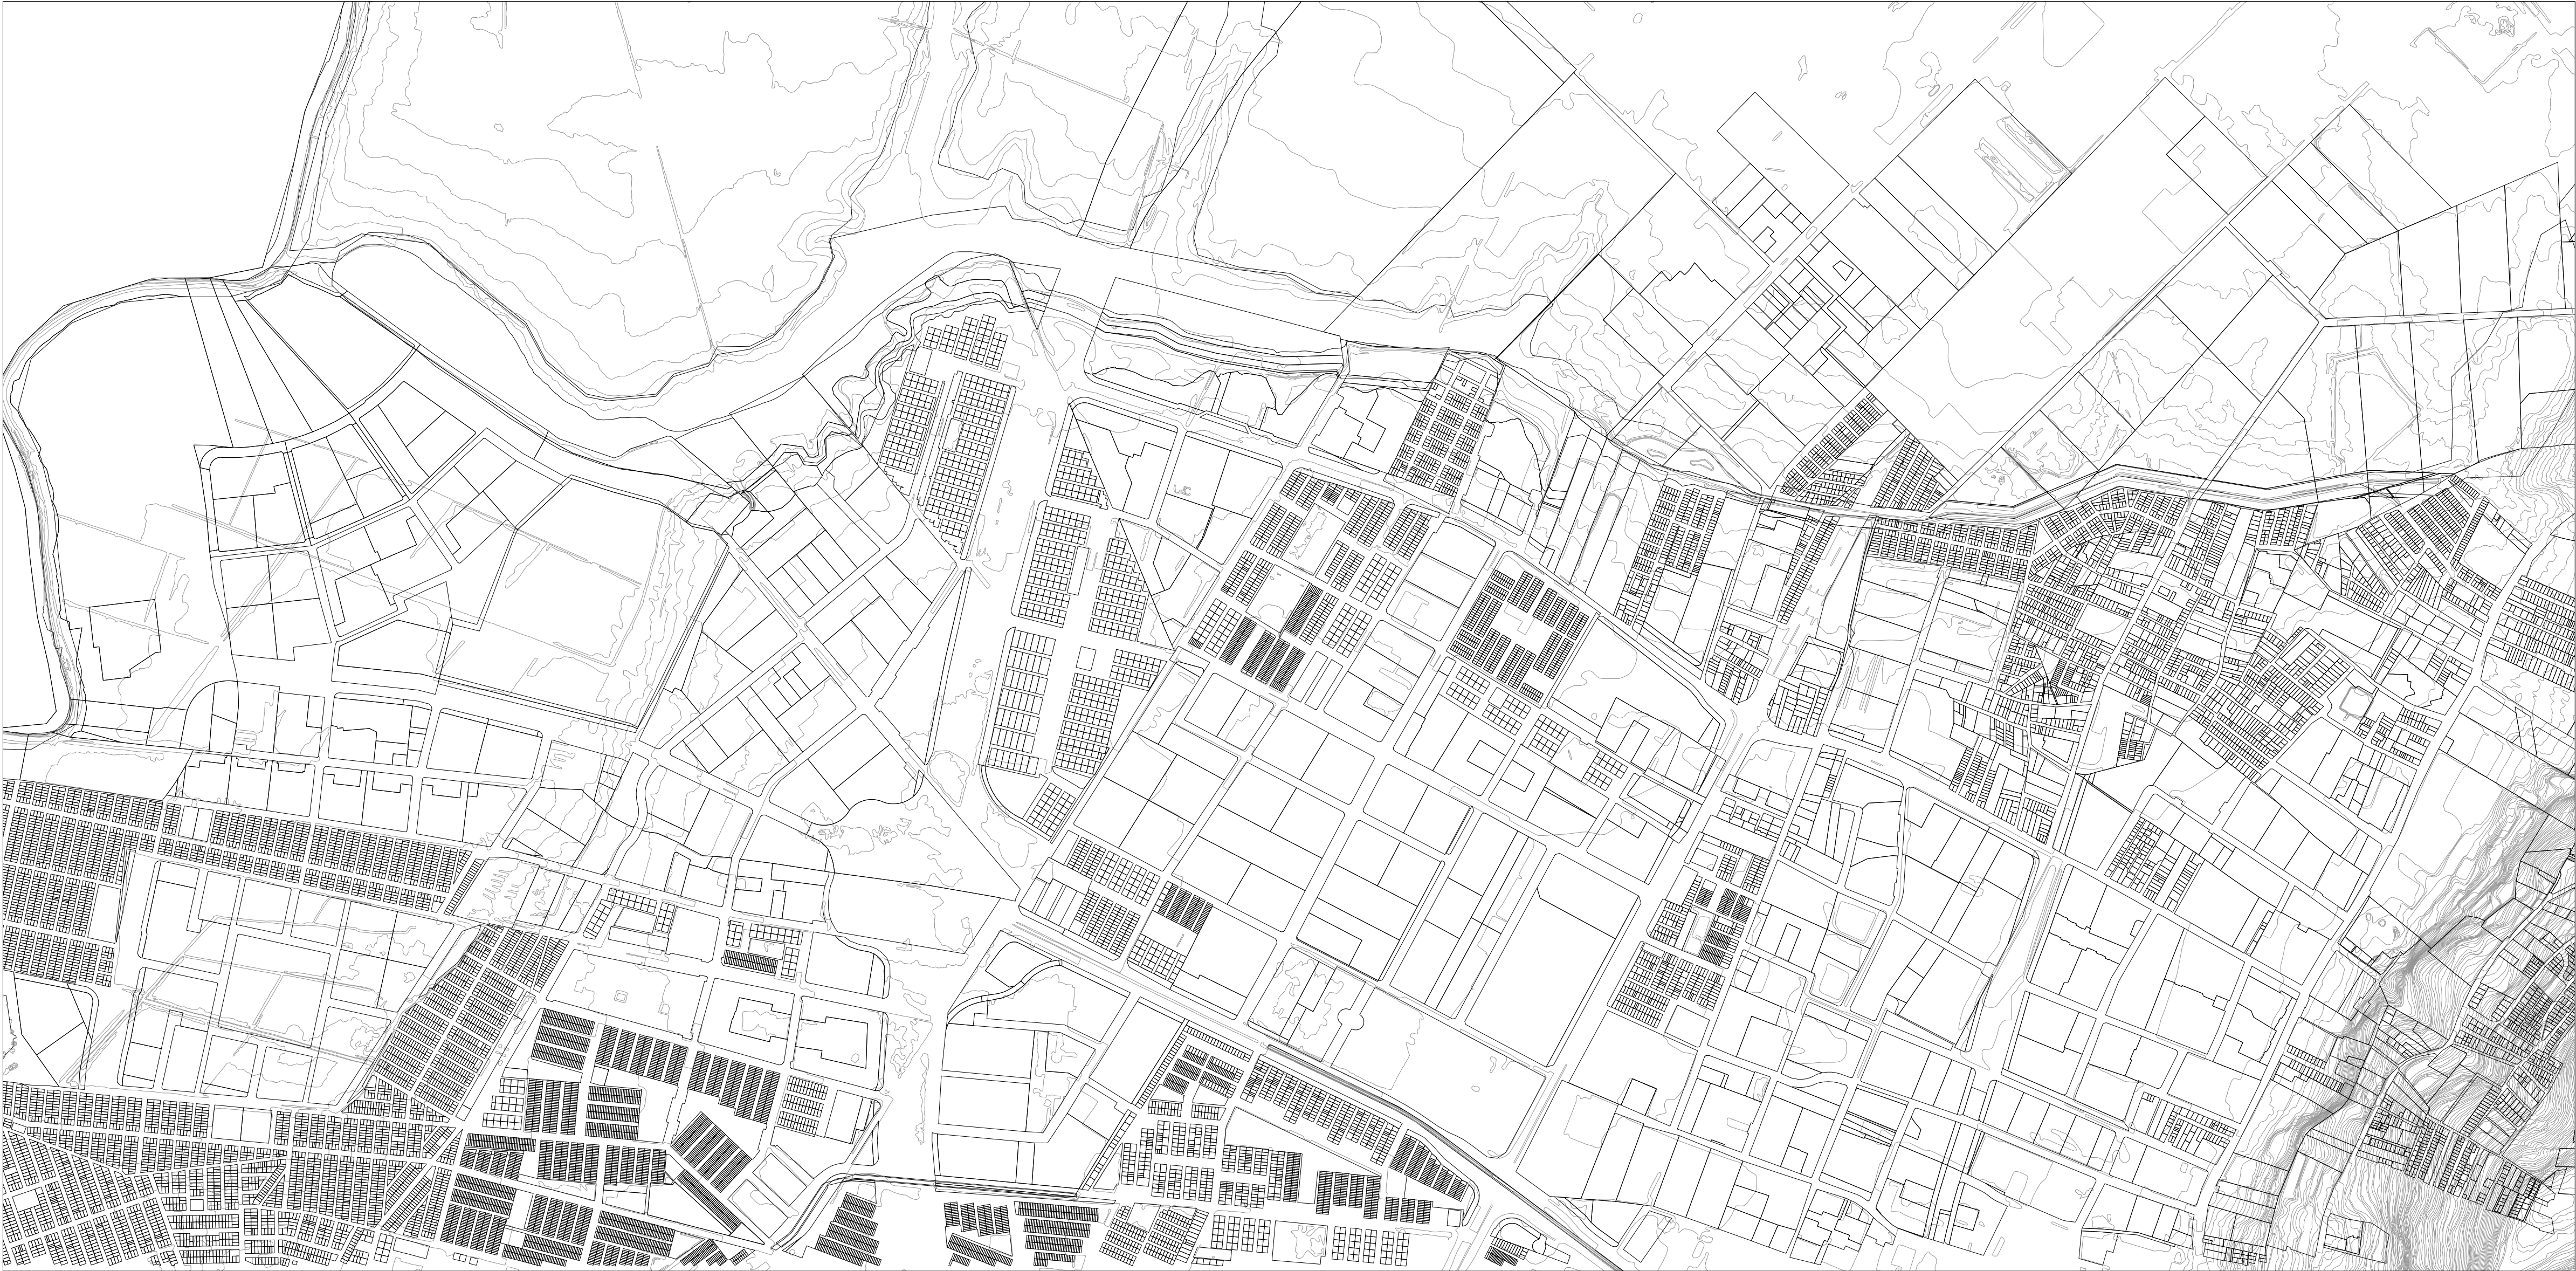

U1

LOCALIZACIÓN GENERAL DEL PROYECTO


ESCALA 1:7500

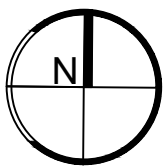

1	DE	U-001	1
7	PLANCHA No.	PLANO No.	REVISIÓN
 UNIVERSIDAD La Gran Colombia FACULTAD DE ARQUITECTURA PROYECTO DE GRADO PROYECTO: RUTA PAISAJÍSTICA MIRADORES DEL HUMEDAL LA CONEJERA BOGOTÁ 2021 CONVENCIONES: MUROS DIVISORIOS MUROS ESTRUCTURALES COLUMNAS ACABADO EN MADERA ADOQUIN PISO ÁREA VERDE CURSO: OPCIÓN DE ÉNFASIS GRUPO 16 CONTIENE: PLANTA DE LOCALIZACIÓN GENERAL DEL PROYECTO OBSERVACIONES: 1. ESCALA: INDICADA FECHA: MAYO 28 DE 2021 ARCHIVO: Formato Rótulo para Book de Planos.dwg FECHA COPIA: 28/05/21 DIBUJÓ ELABORACIÓN REVISION: 1 PLANO No. U-001 PLANCHA No. 1 DE 7			




7	DE	U-002	1
2	PLANCHA No.	PLANO No.	REVISIÓN
 UNIVERSIDAD La Gran Colombia FACULTAD DE ARQUITECTURA PROYECTO DE GRADO			
PROYECTO: RUTA PAISAJÍSTICA MIRADORES DEL HUMEDAL LA CONEJERA BOGOTÁ 2021			
CONVENCIONES:			
CURSO: OPCIÓN DE ÉNFASIS GRUPO 16			
CONTIENE: CONCEPTO URBANÍSTICO DEL PROYECTO INTEGRAR			
OBSERVACIONES: 1.			
ESCALA: INDICADA		FECHA: MAYO 28 DE 2021	
ARCHIVO: Formato Rótulo para Book de Planos.dwg		FECHA COPIA: 28/05/21	
DIBUJÓ		ELABORACIÓN	
REVISIÓN: 1	PLANO No. U-002		PLANCHA No. 2 DE 7

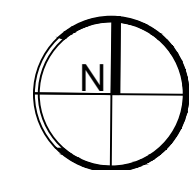




7	DE	U-003	1
3	PLANCHA No.	PLANO No.	REVISIÓN
 UNIVERSIDAD La Gran Colombia			
FACULTAD DE ARQUITECTURA			
PROYECTO DE GRADO			
PROYECTO: RUTA PAISAJÍSTICA MIRADORES DEL HUMEDAL LA CONEJERA BOGOTÁ 2021			
CONVENCIONES:			
CURSO: OPCIÓN DE ÉNFASIS GRUPO 16			
CONTIENE: CONCEPTO URBANÍSTICO DEL PROYECTO TEJER			
OBSERVACIONES: 1.			
ESCALA: INDICADA		FECHA: MAYO 28 DE 2021	
ARCHIVO: Formato Rótulo para Book de Planos.dwg		FECHA COPIA: 28/05/21	
DIBUJÓ		ELABORACIÓN	
REVISIÓN: 1			
PLANO No. U-003		PLANCHA No. 3 DE 7	

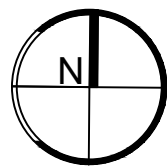



U4 CONCEPTO URBANÍSTICO - UNIR


ESCALA 1:5000

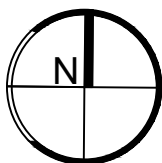



7	DE	U-004	1
4	PLANCHA No.	PLANO No.	REVISIÓN
 UNIVERSIDAD La Gran Colombia FACULTAD DE ARQUITECTURA PROYECTO DE GRADO			
PROYECTO: RUTA PAISAJÍSTICA MIRADORES DEL HUMEDAL LA CONEJERA BOGOTÁ 2021			
CONVENCIONES:			
CURSO: OPCIÓN DE ÉNFASIS GRUPO 16			
CONTIENE: CONCEPTO URBANÍSTICO DEL PROYECTO UNIR			
OBSERVACIONES: 1.			
ESCALA: INDICADA		FECHA: MAYO 28 DE 2021	
ARCHIVO: Formato Rótulo para Book de Planos.dwg		FECHA COPIA: 28/05/21	
DIBUJÓ		ELABORACIÓN	
REVISIÓN: 1			
PLANO No. U-004		PLANCHA No. 4 DE 7	




U5 PLANTA GENERAL DE LA PROPUESTA
ESCALA 1:5000

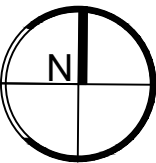



7 DE 5	U-005	1
PLANCHA No.	PLANO No.	REVISIÓN
 UNIVERSIDAD La Gran Colombia		
FACULTAD DE ARQUITECTURA		
PROYECTO DE GRADO		
PROYECTO: RUTA PAISAJÍSTICA MIRADORES DEL HUMEDAL LA CONEJERA BOGOTÁ 2021		
CONVENCIONES:		
CURSO: OPCIÓN DE ÉNFASIS GRUPO 16		
CONTIENE: PLANTA GENERAL DE LA PROPUESTA		
OBSERVACIONES: 1.		
ESCALA: INDICADA	FECHA: MAYO 28 DE 2021	
ARCHIVO: Formato Rótulo para Book de Planos.dwg	FECHA COPIA: 28/05/21	
DIBUJÓ	ELABORACIÓN	
REVISIÓN: 1	PLANO No. U-005	PLANCHA No. 5 DE 7

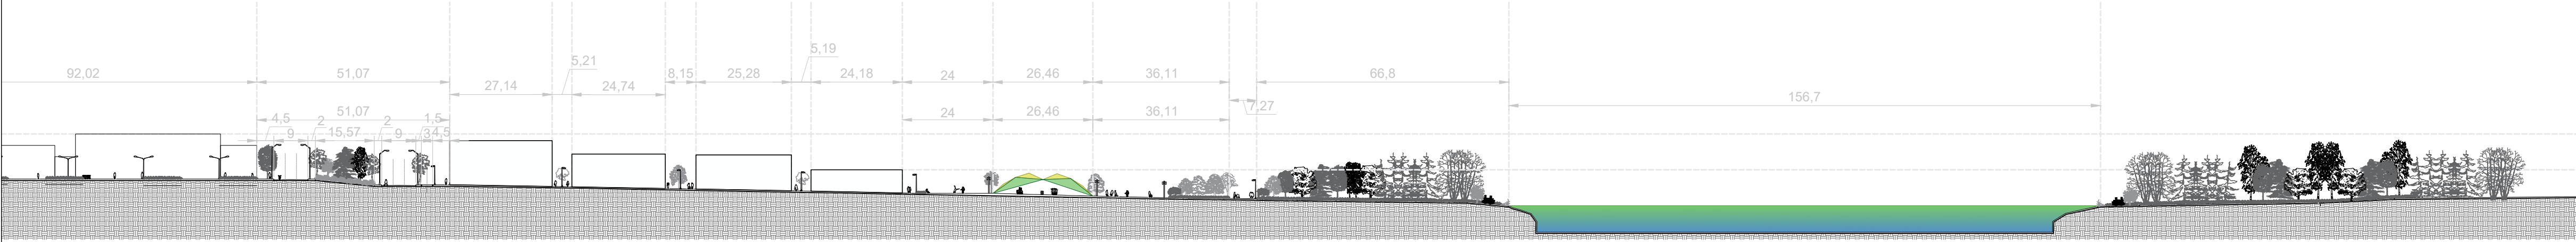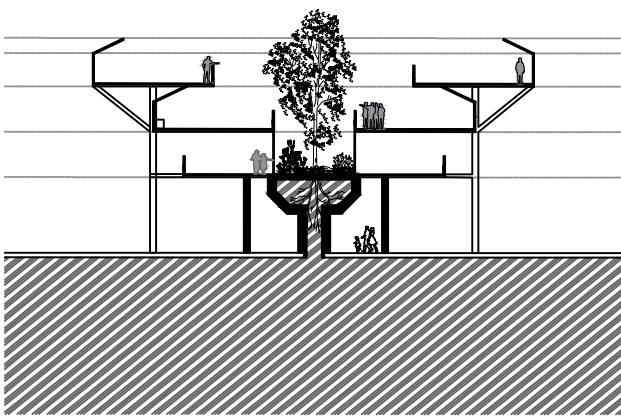



U6 CORTE A - A'
ESCALA 1:5000

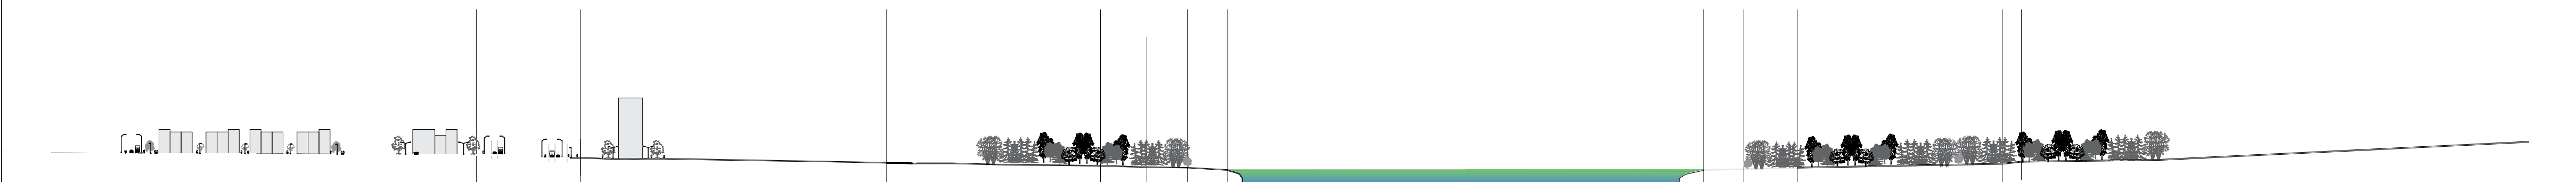

U6 CORTE B - B'
ESCALA 1:5000

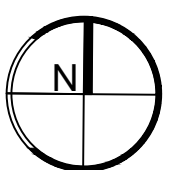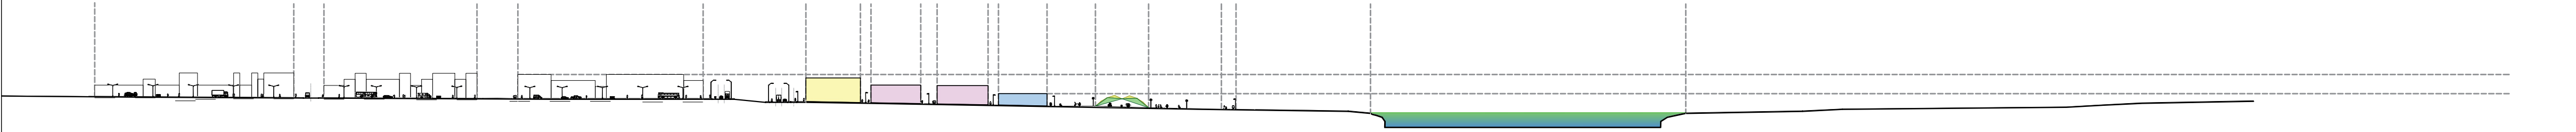

7	DE	U-006	1
6	PLANCHA No.	PLANO No.	REVISIÓN
 UNIVERSIDAD La Gran Colombia FACULTAD DE ARQUITECTURA PROYECTO DE GRADO			
PROYECTO: RUTA PAISAJÍSTICA MIRADORES DEL HUMEDAL LA CONEJERA BOGOTÁ 2021			
CONVENCIONES:			
CURSO: OPCIÓN DE ÉNFASIS GRUPO 16			
CONTIENE: ESQUEMA CORTE A - A' CORTE B - B'			
OBSERVACIONES: 1.			
ESCALA: INDICADA		FECHA: MAYO 28 DE 2021	
ARCHIVO: Formato Rótulo para Book de Planos.dwg		FECHA COPIA: 28/05/21	
DIBUJÓ		ELABORACIÓN	
REVISIÓN: 1 PLANO No. U-006 DE 6 DE 7			

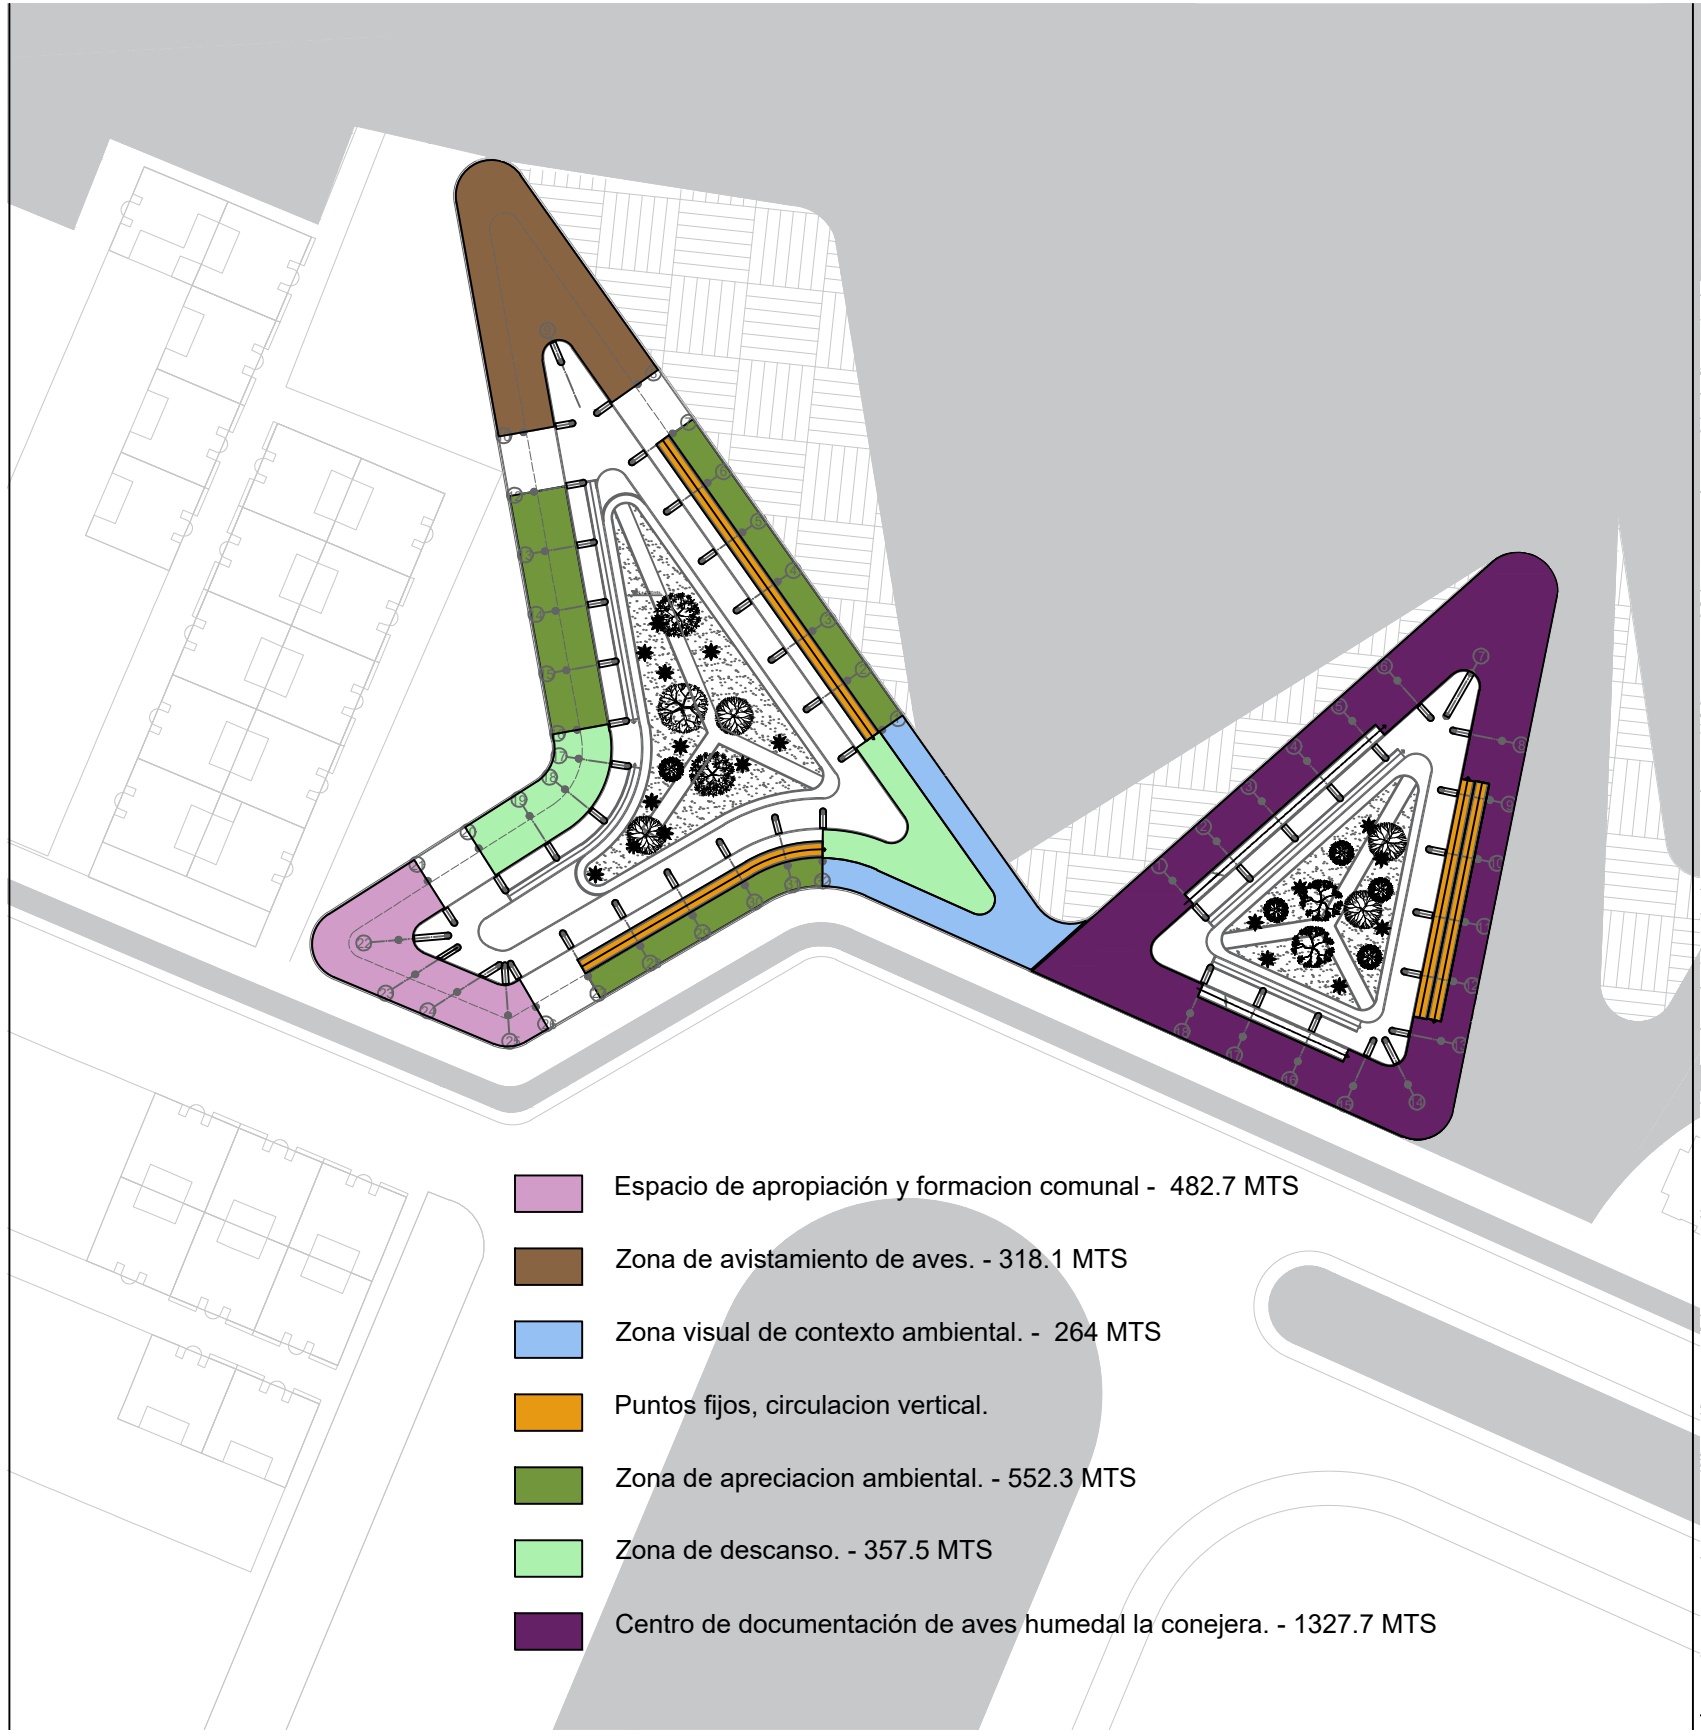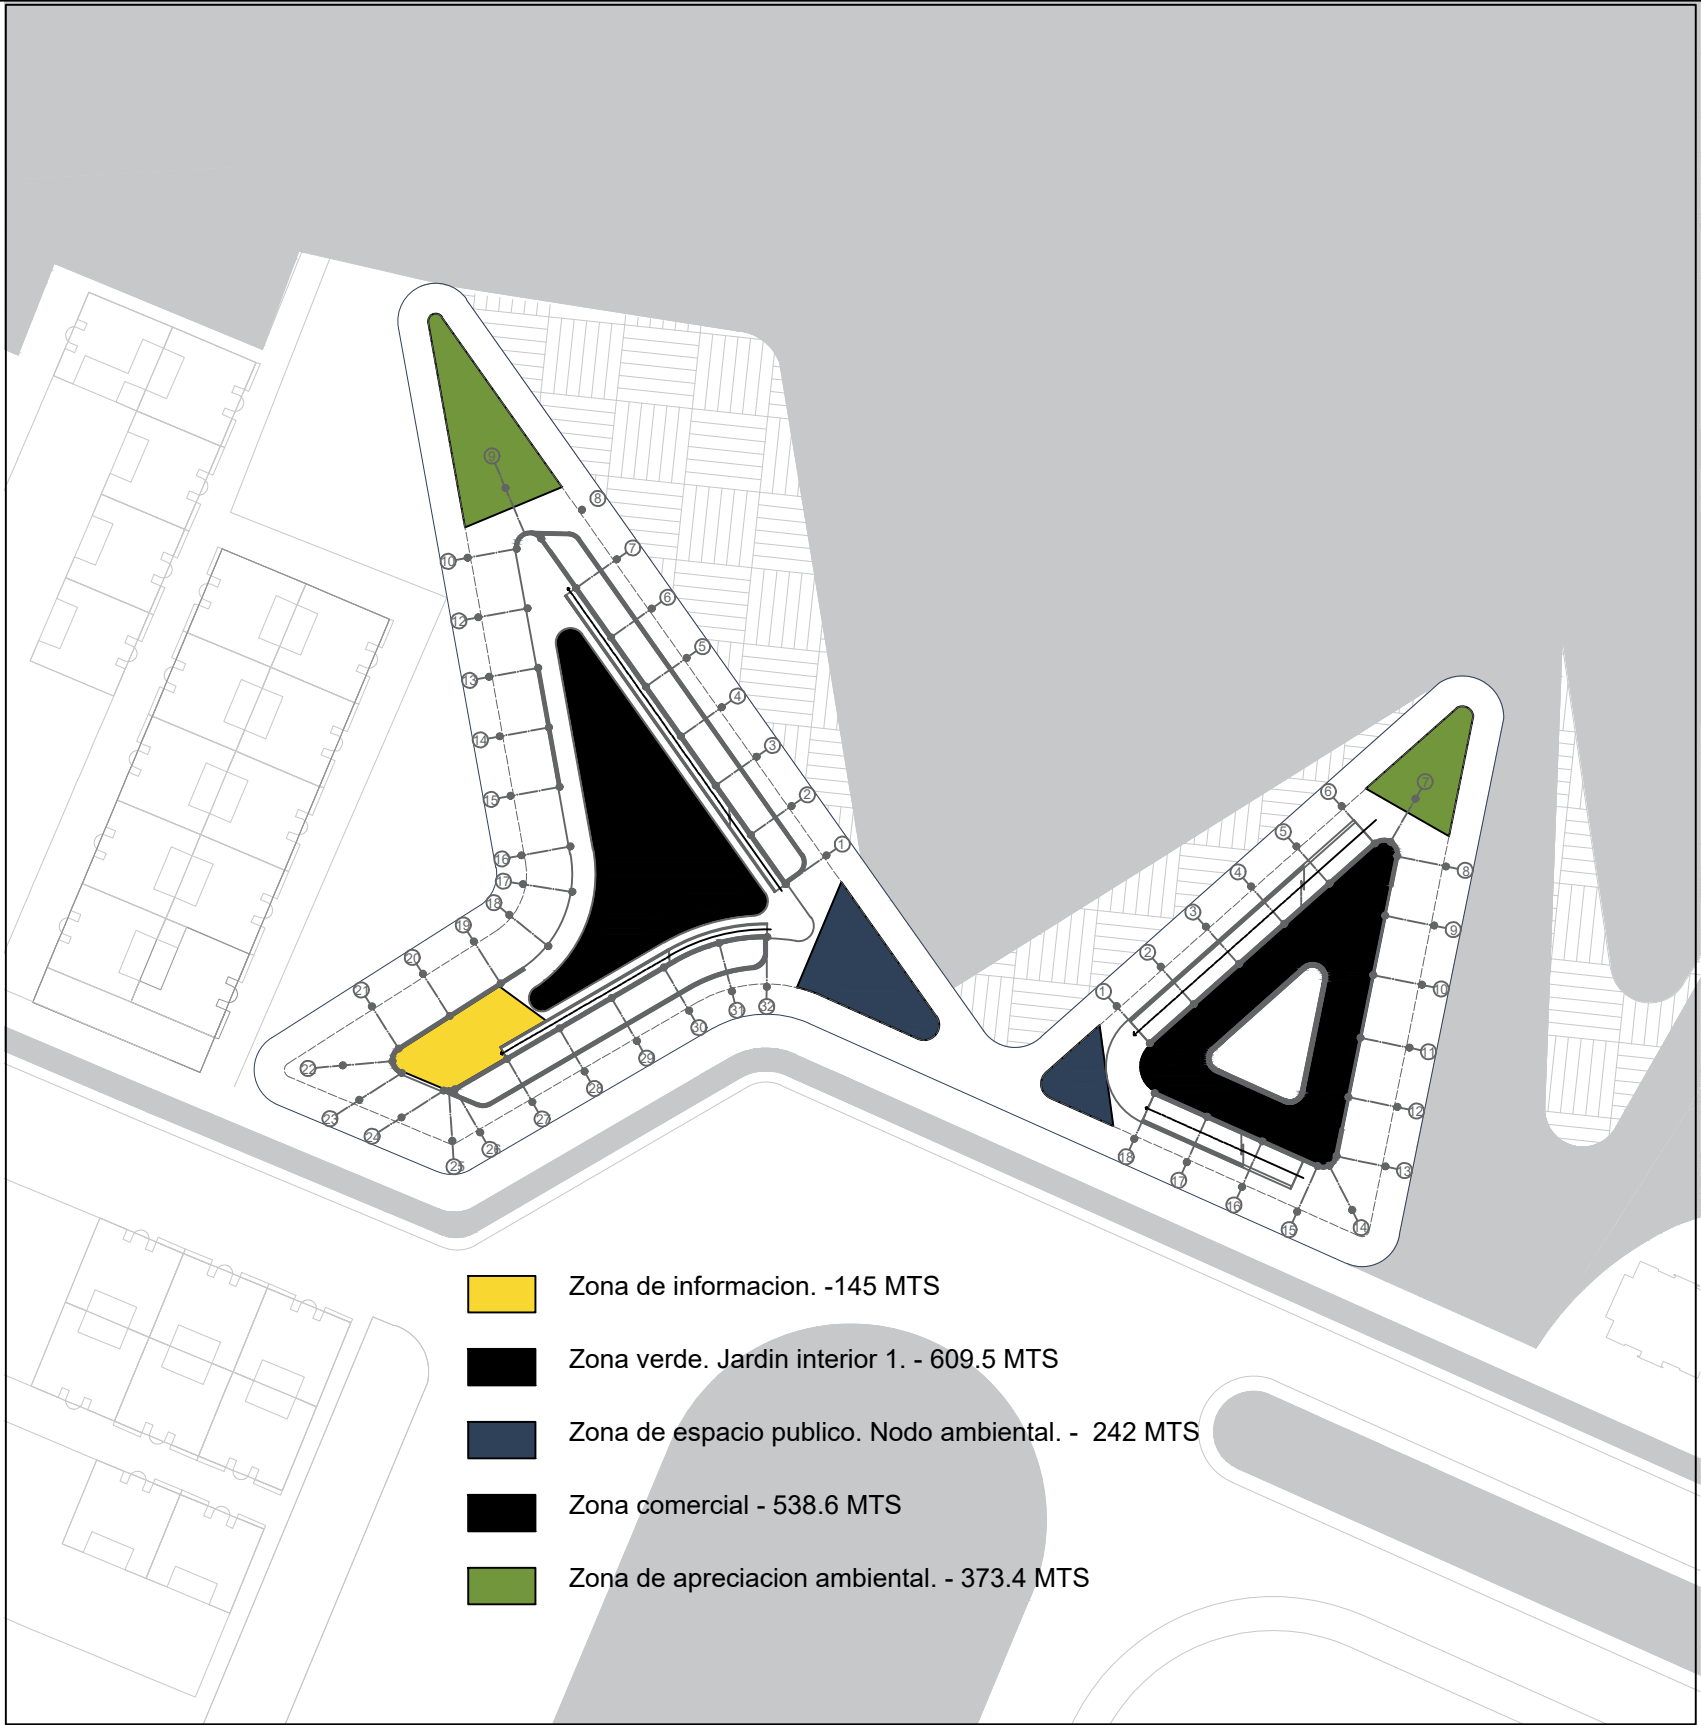

U7

ZOOM DE AREAS DEL PROYECTO

ESCALA 1:5000

7	DE	U-007	1
7	PLANCHA No.	PLANO No.	REVISIÓN
UNIVERSIDAD La Gran Colombia			
FACULTAD DE ARQUITECTURA			
PROYECTO DE GRADO			
PROYECTO:			
RUTA PAISAJÍSTICA MIRADORES DEL HUMEDAL LA CONEJERA			
BOGOTÁ 2021			
CONVENCIONES:			
☐ MUROS DIVISORIOS ☐ MUROS ESTRUCTURALES ☐ COLUMNAS ☐ ACABADO EN MADERA ☐ ADOQUIN ☐ PISO ☐ ÁREA VERDE			
CURSO:			
OPCIÓN DE ÉNFASIS GRUPO 16			
CONTIENE:			
ZOOM DE LA PROPUESTA			
OBSERVACIONES:			
1.			
ESCALA:		FECHA:	
INDICADA		MAYO 28 DE 2021	
ARCHIVO:		FECHA COPIA:	
Formato Rótulo para Book de Planos.dwg		28/05/21	
DIBUJÓ		ELABORACIÓN	
REVISION:	PLANO No.	PLANCHA No.	
1	U-007	7	
		DE: 7	