


MODULO 1

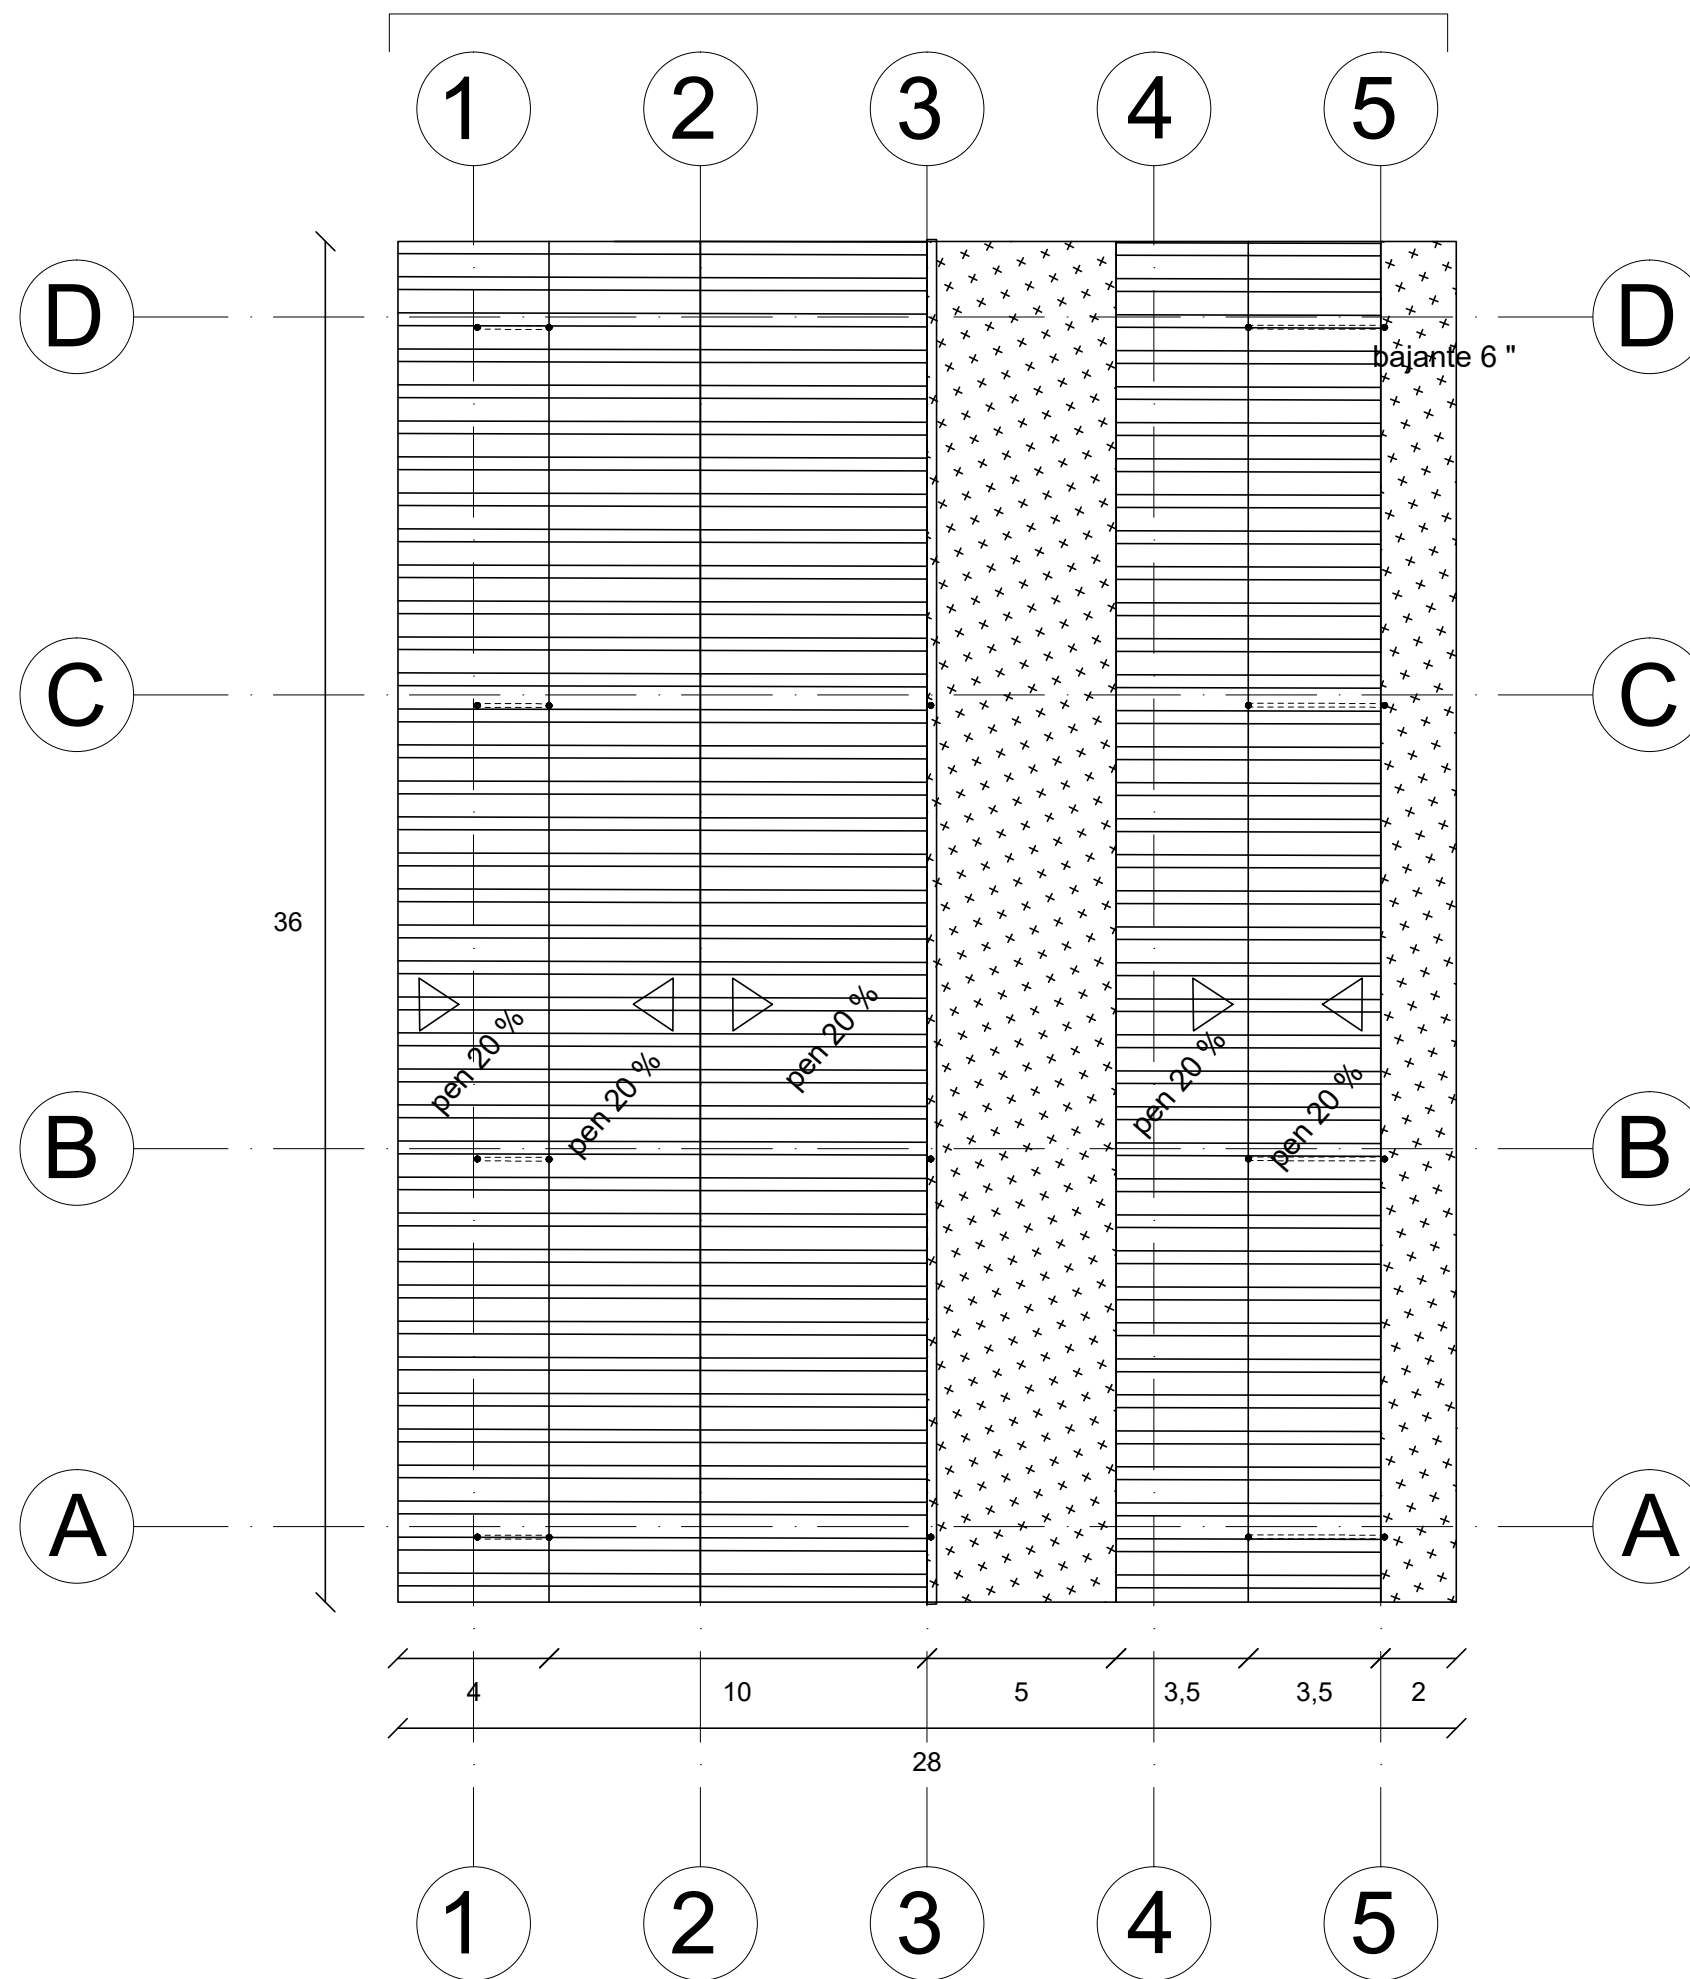

PLANTA DE CUBIERTA
ESCALA 1:200