



polideportivo

PROYECTO ARQUITECTONICO

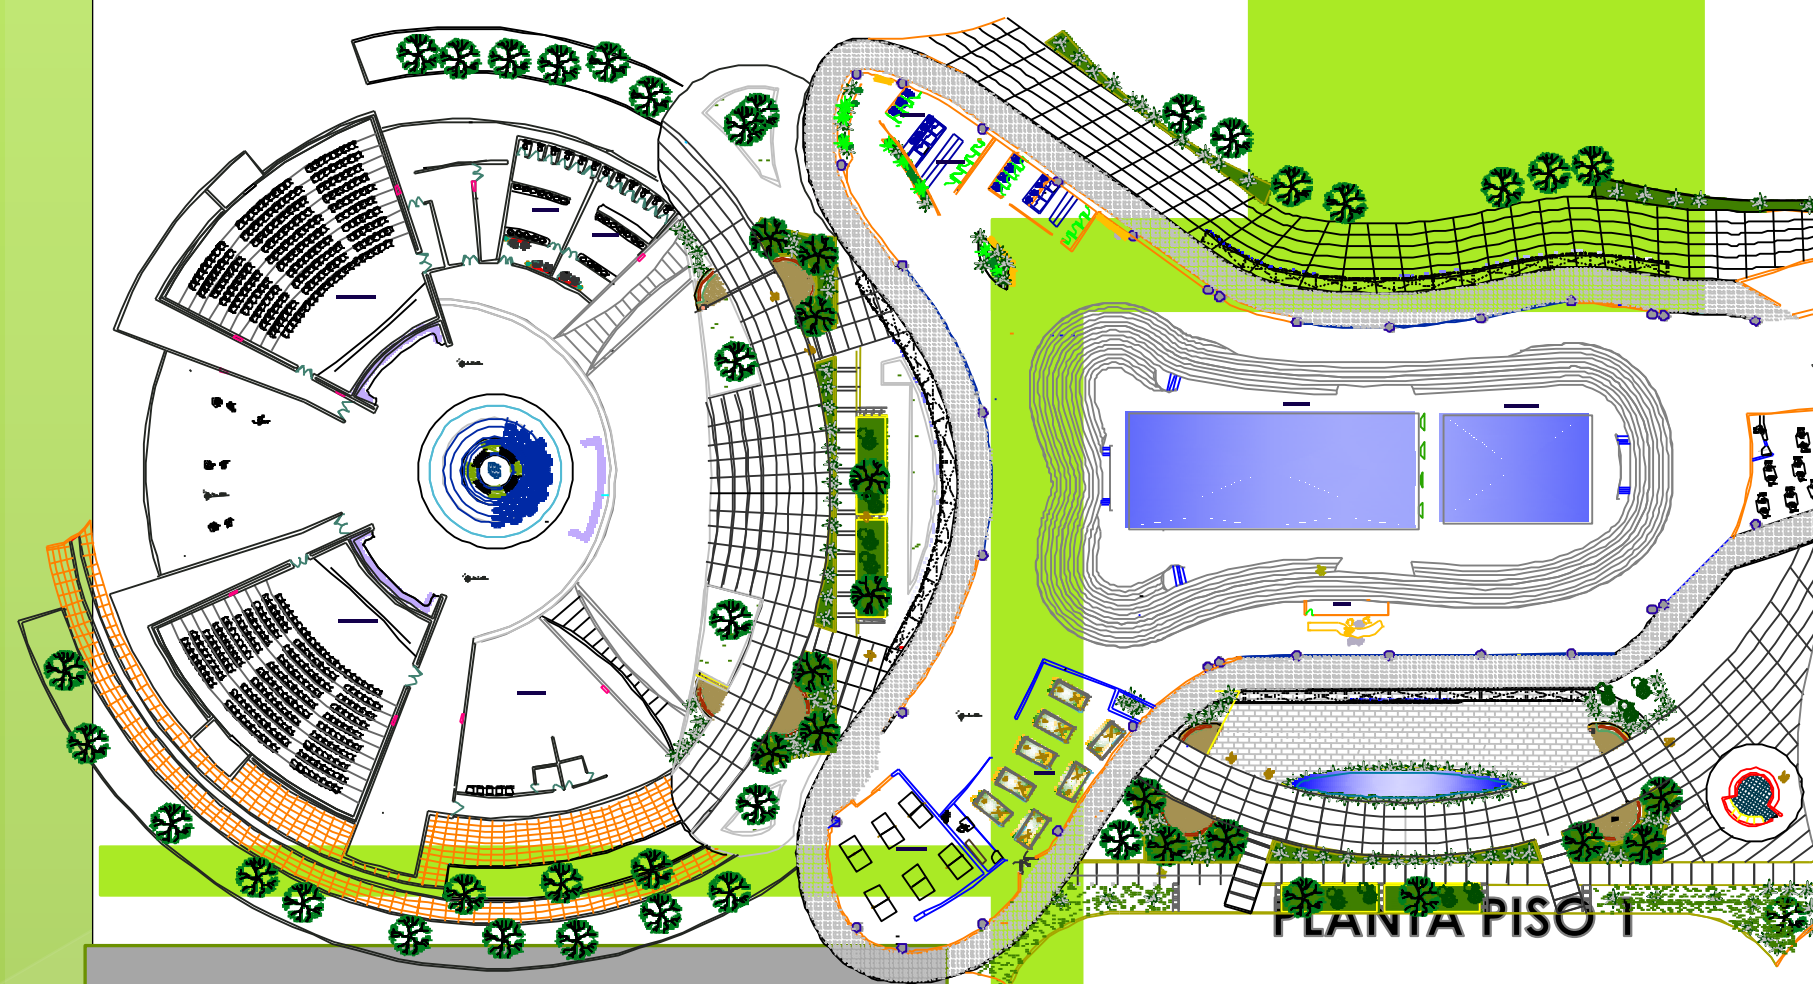


PLANTA PISO 1

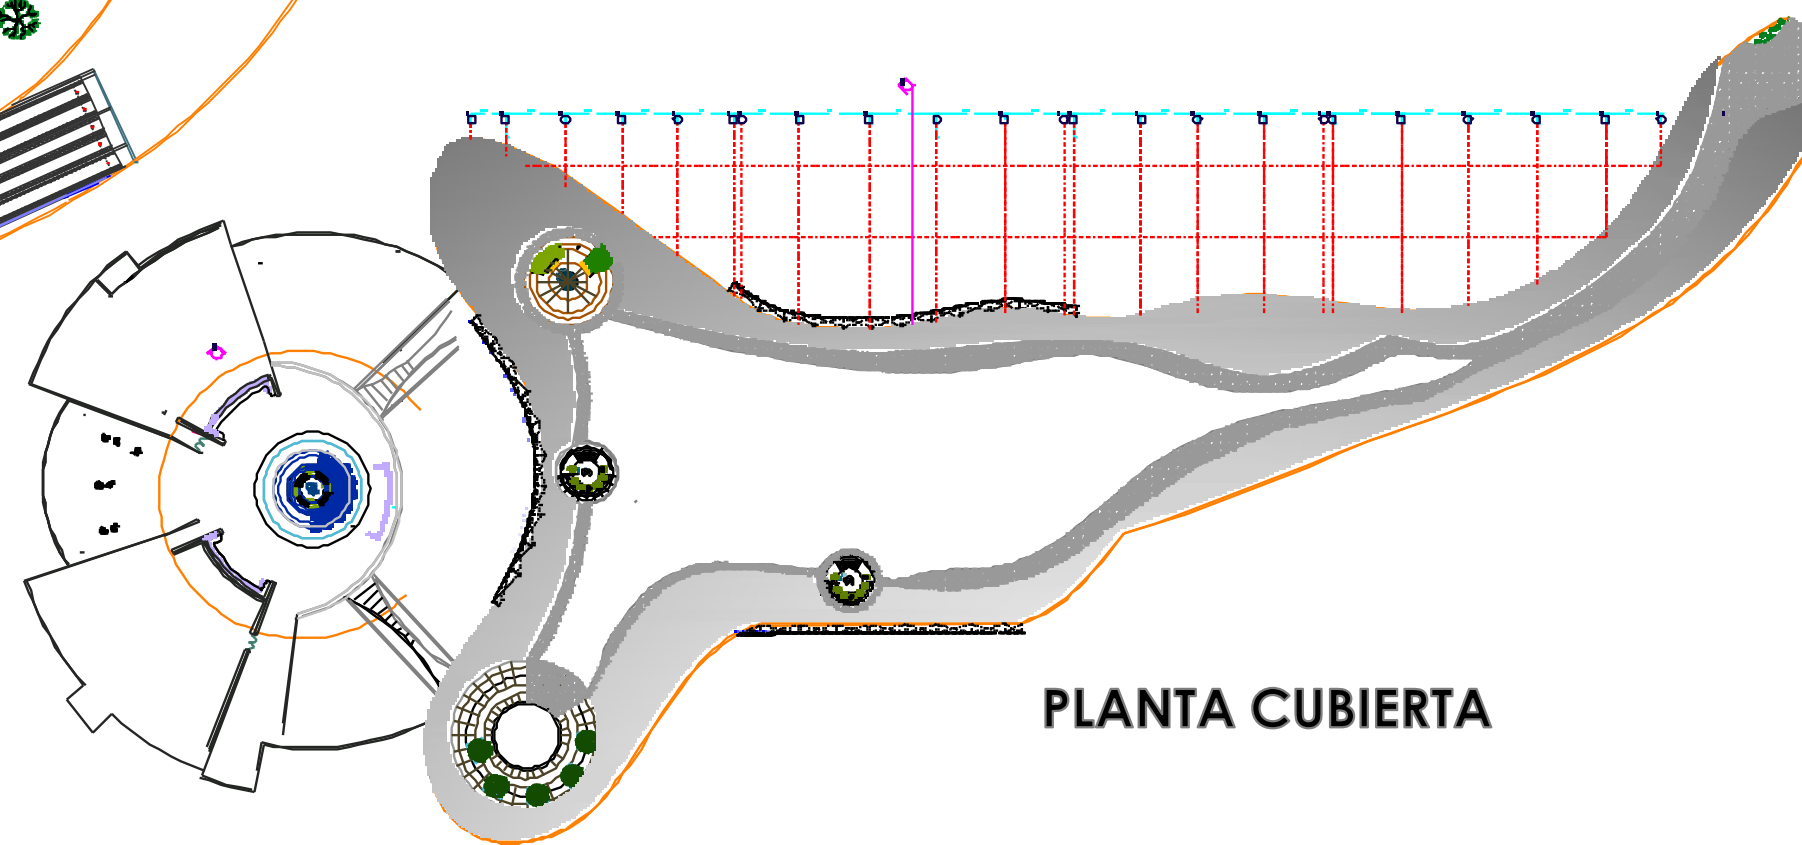

PLANTA CUBIERTA



FACHADAS CORTES

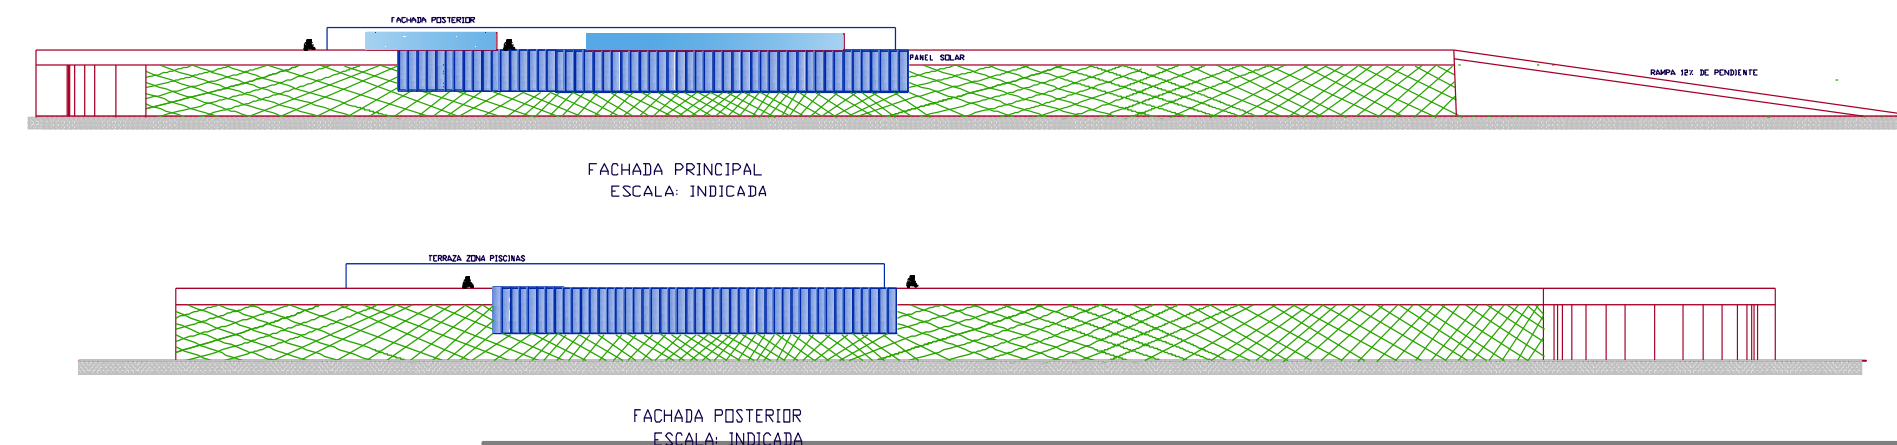

ZONIFICACION




DESCRIPCION DEL AREA	UND	CANT DAD
Piscinas	M2	387
Barra café	M2	16,8
Cocina	M2	112
Baños mujeres	M2	148
Baños hombres	M2	153
Depositos	M2	19,8
Comedores	M2	506
Comercio	M2	444,5
Gradas	M2	825
Corredores	M2	787
Corredores internos	M2	862
Base rampa auditotios	M2	468
	M2	1600

PISCINAS	ARCAS DE SERVICIO	HAB.
JUEGOS DE MESA	ZONAS TRANSITABLES	
FUTBOL SALA	BOLERA	
PLAZOLETA DE COMIDAS	PROY. DE SERVICIOS	

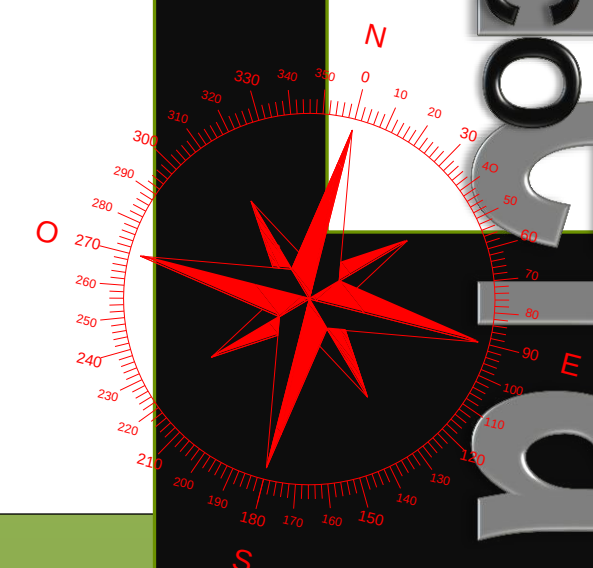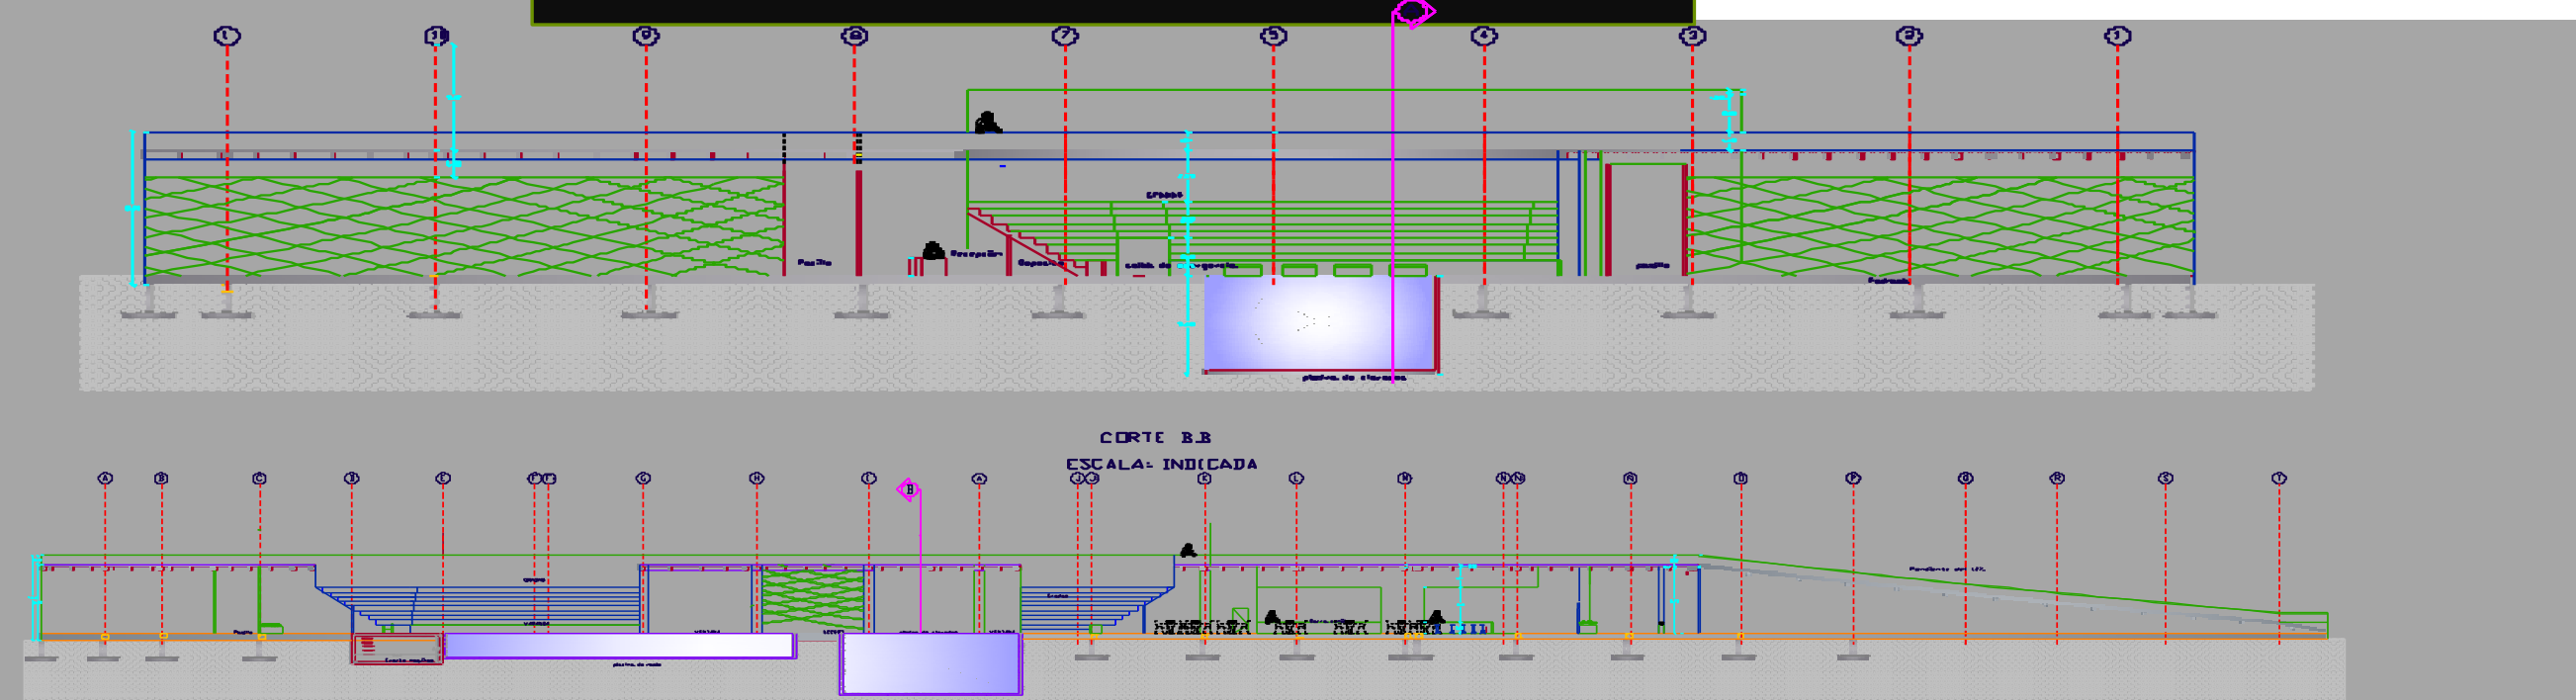


polideportivo la Herrera


PROYECTO ARQUITECTONICO

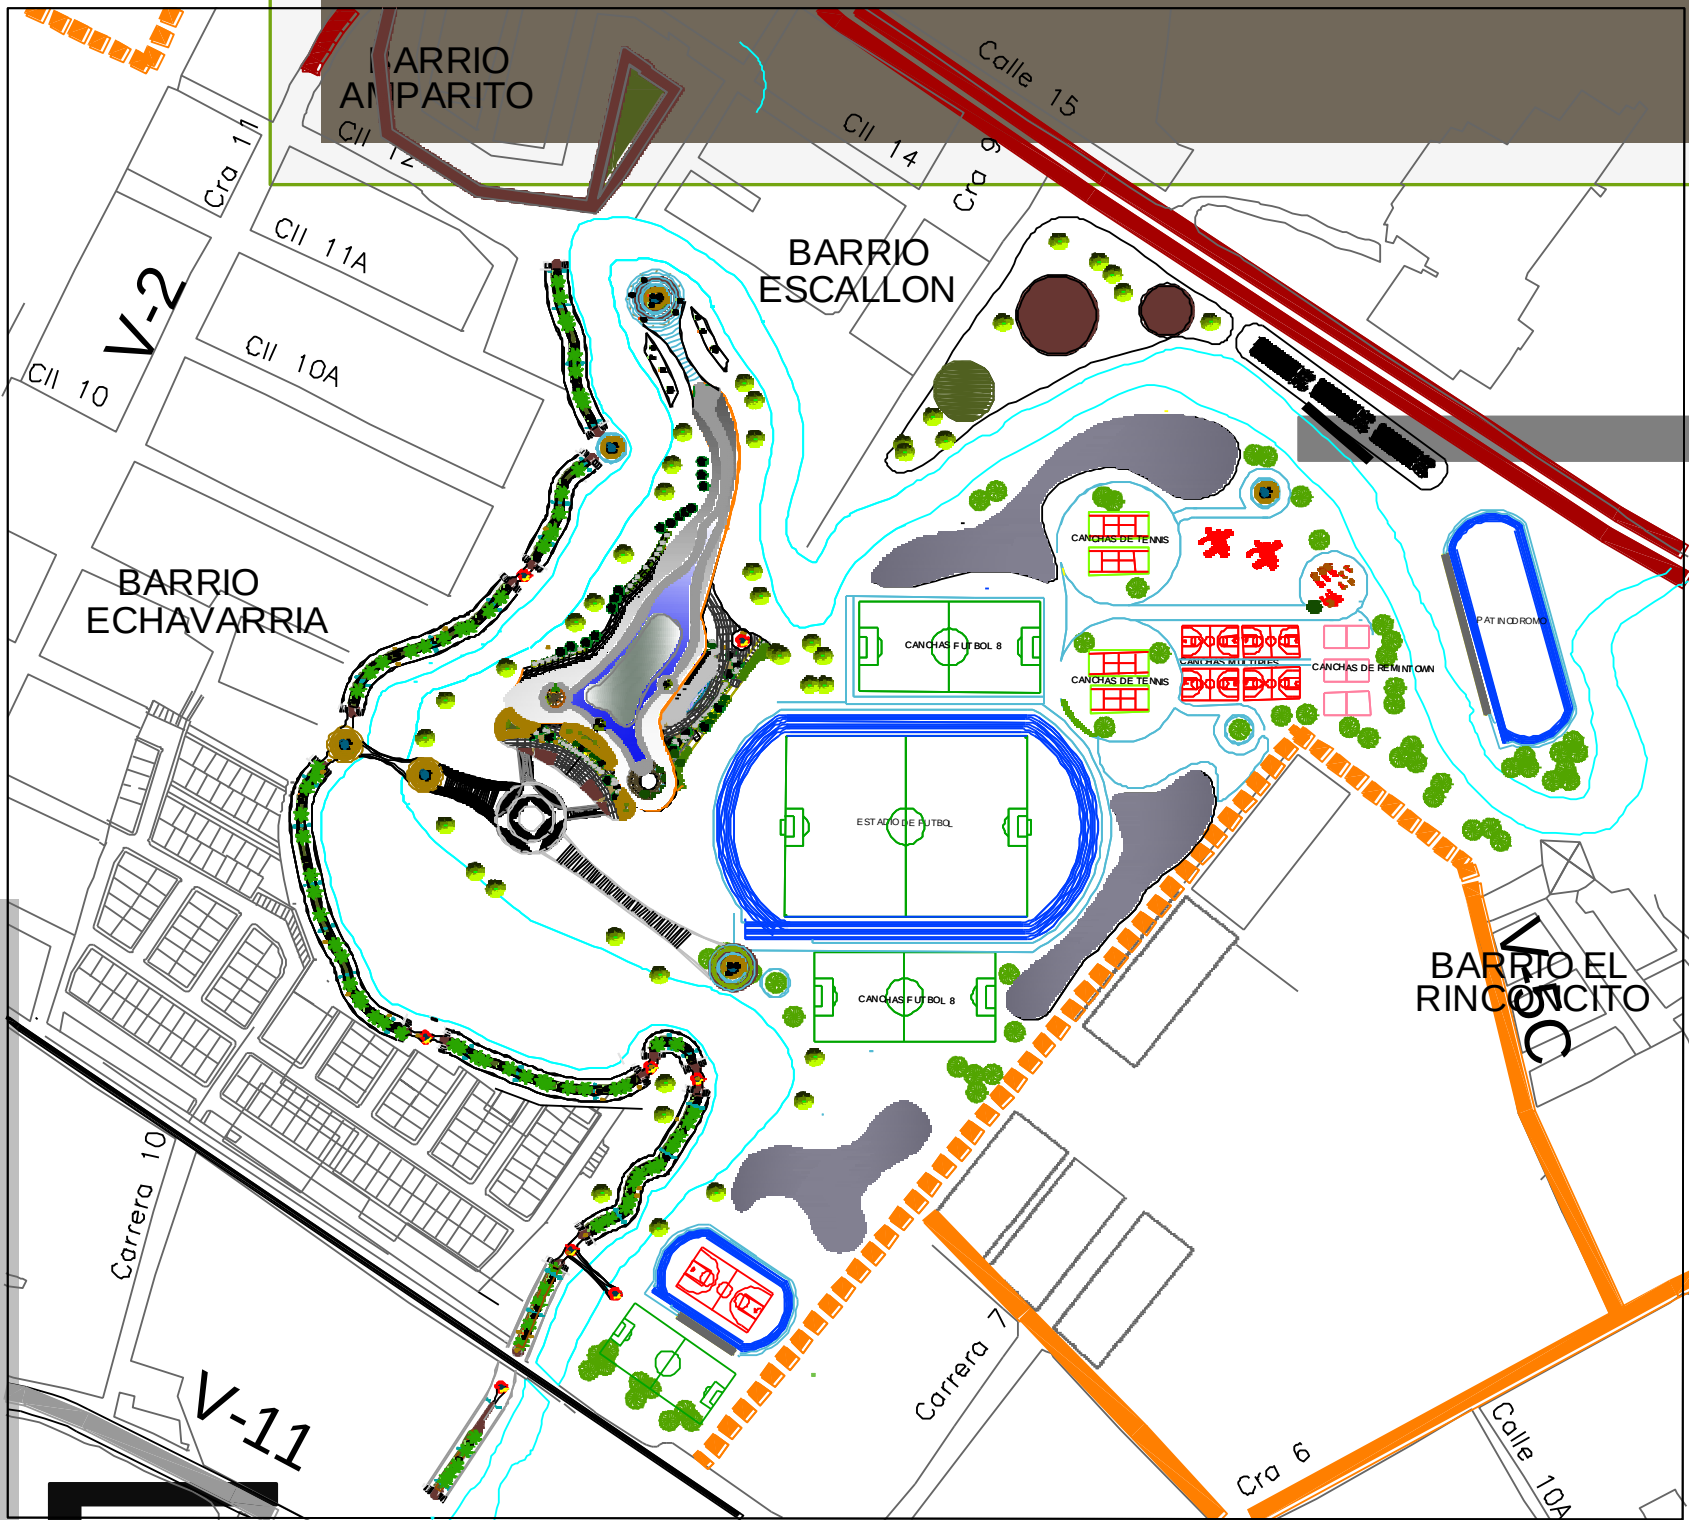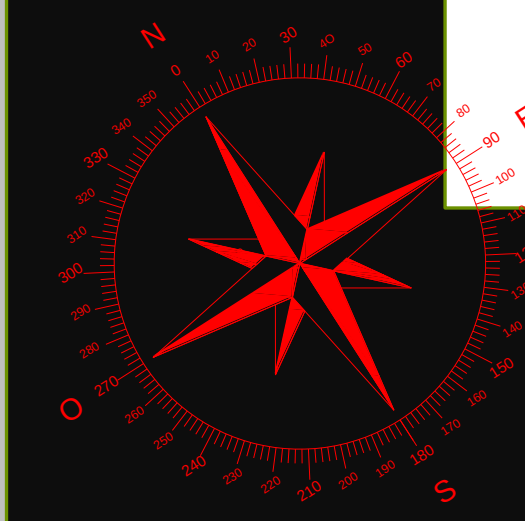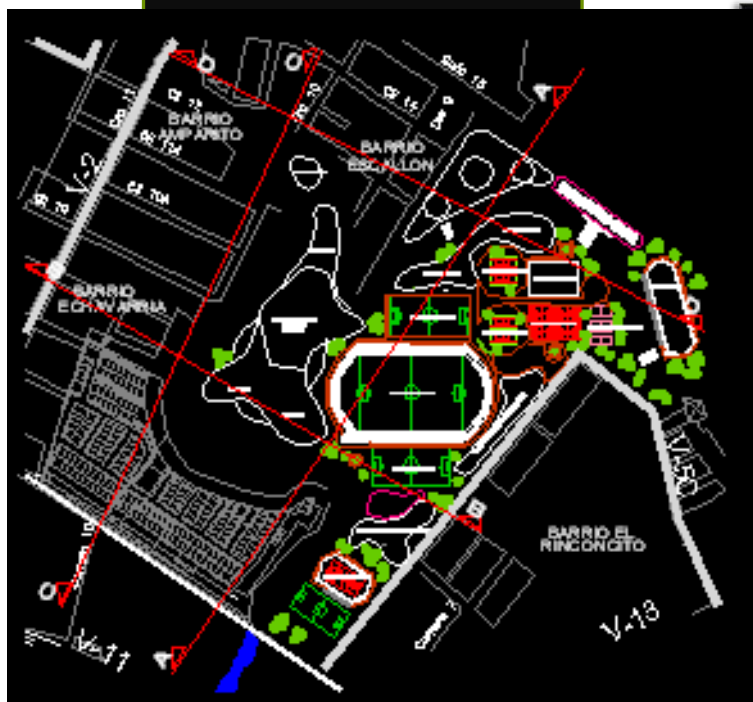

DETERMINANTES

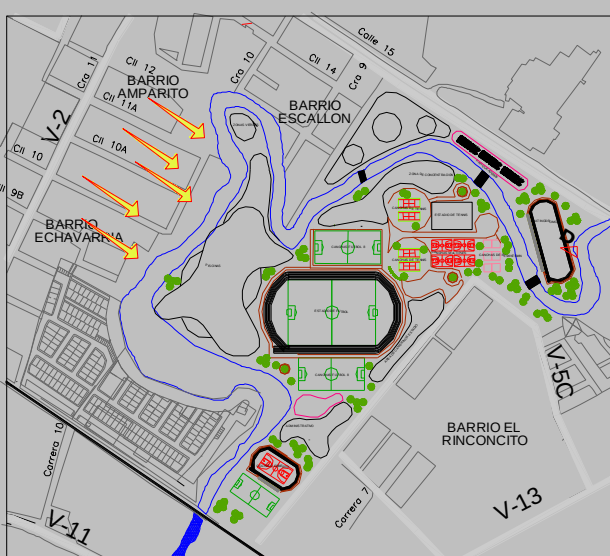

Asolación

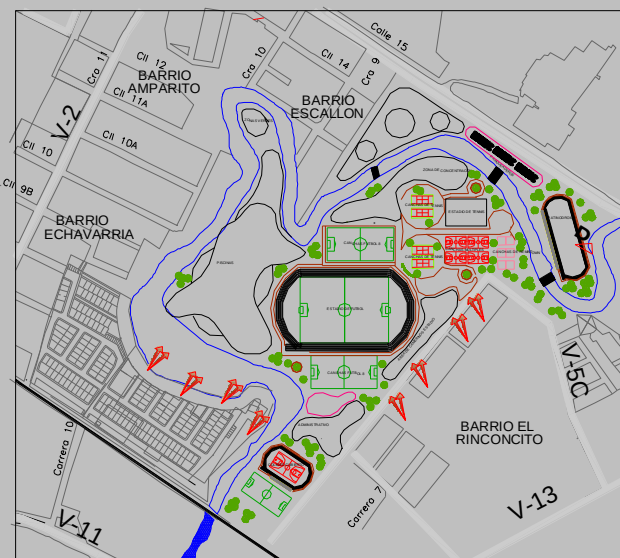


Vientos


CARACTERIZACION GENERAL

El municipio de Madrid está localizada sobre la cordillera oriental en el altiplano cundiboyacense, el casco urbano se encuentra a 2554 m.s.n.m. y distante a 29 km. De Bogotá, su tierra está bañada por el río Subachoque y Bajaca, que se unen y forman la laguna de la Herrera en el municipio de Mosquera, se encuentra al occidente del Distrito Capital y del Río Bogotá. Por el municipio pasan transversalmente tres vías regionales: la carretera de occidente que atraviesa el casco urbano. La Autopista Bogotá-Medellín que cruza entre las veredas de la Punta, Puente de Piedra y Caña por el norte del municipio y la actual variante del municipio. En medio de esta área que representa dos tercios partes del total del municipio, se localiza una ciudad alrededor de la cual se desarrolla una gran parte de las actividades de floricultura. El municipio está caracterizado por un fuerte desarrollo industrial a lo largo de la carretera de occidente, que conduce de Bogotá a Facatativá y sobre la cual se encuentra el casco urbano, la vereda Puente de Piedra es el punto que articula las relaciones entre los sectores norte y sur del municipio y de estos con la región que a través de la Autopista Bogotá-Medellín y el desvío de Subachoque.

NORMATIVA

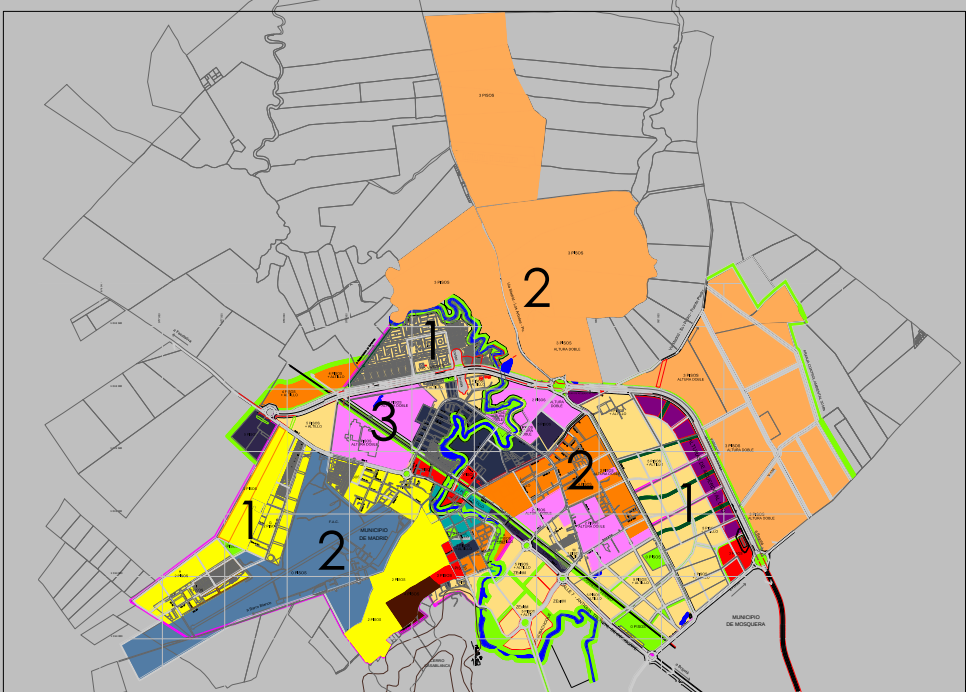


ALTURAS URBANAS ESCALA S/N


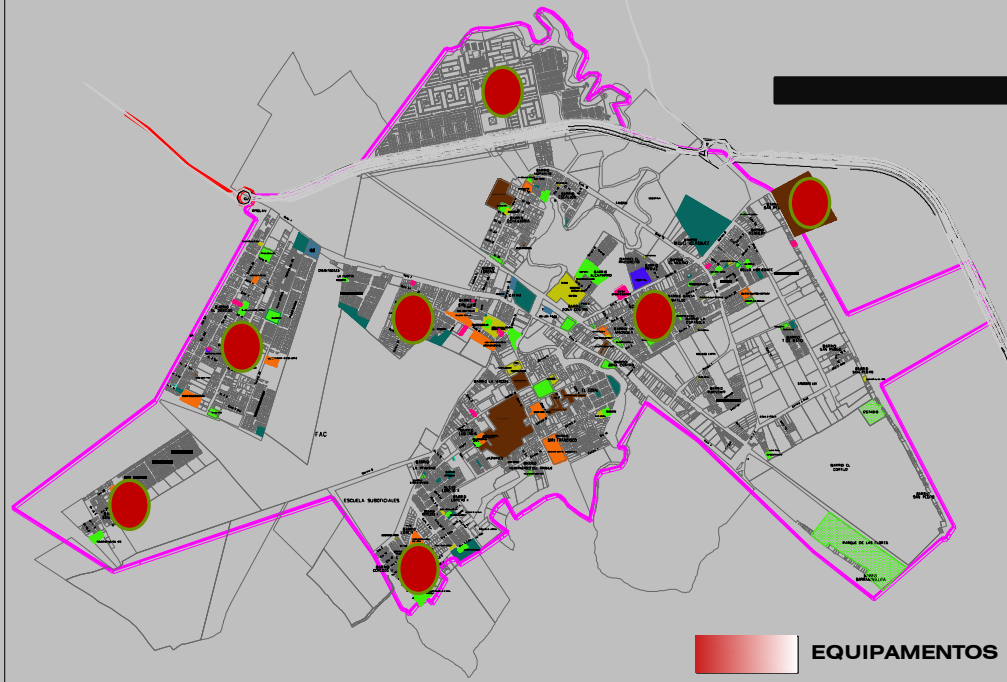


EQUIPAMENTOS

NORMATIVA

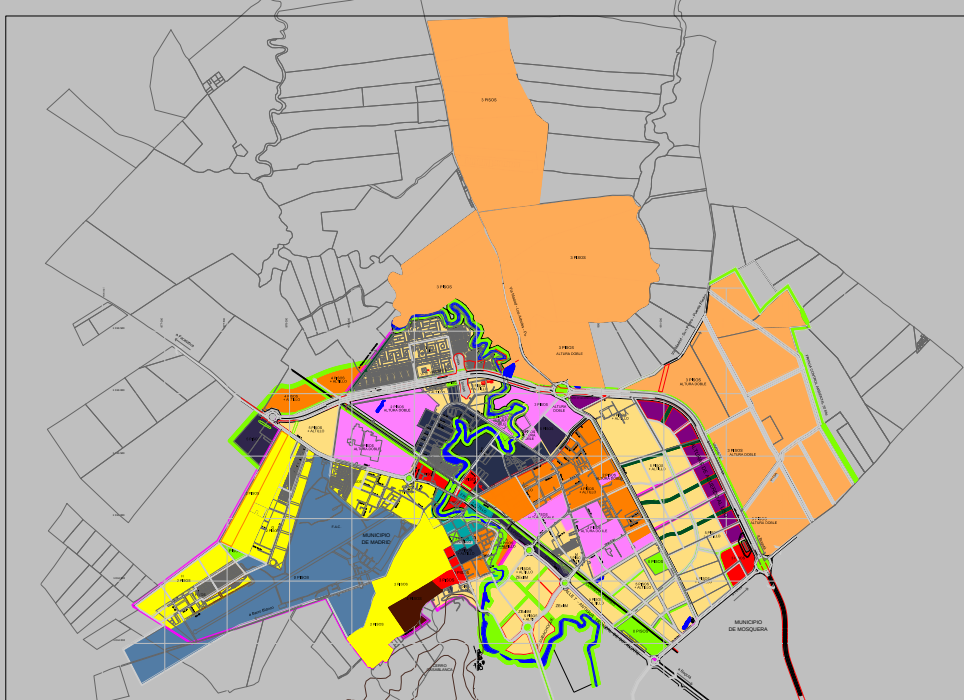

Vista del lote

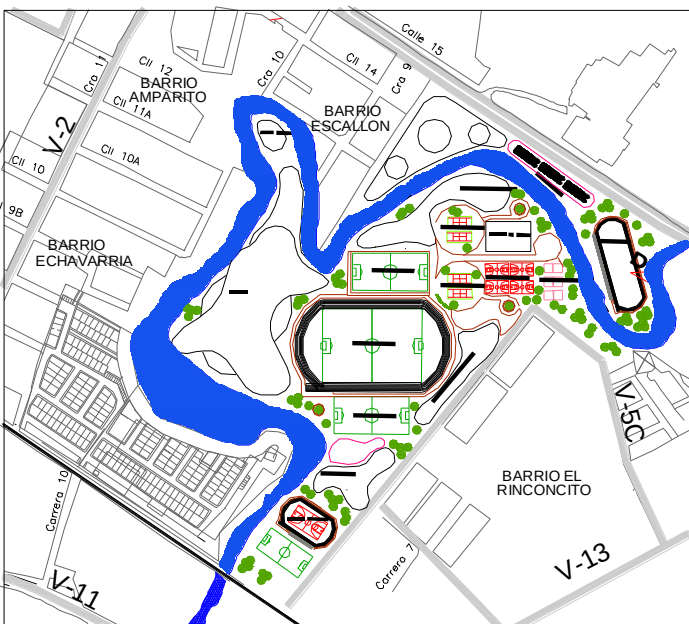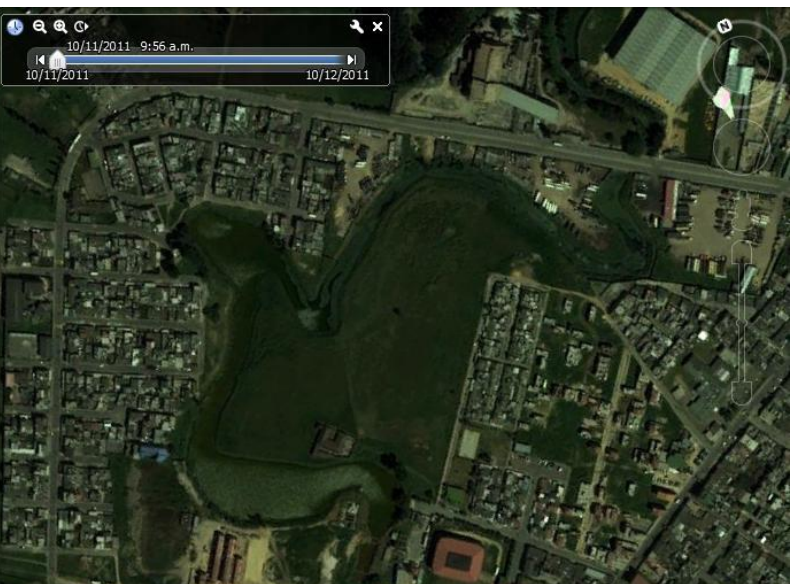

El río Subachoque tiene las siguientes características:
Tamaño: de 376,27 km²
Un perímetro de 110,85 km
Tiene una longitud de cauce de 156,67 km
Una de las determinantes mas importantes y que define este proyecto



DISEÑO ARQUITECTONICO DEL COMPLEJO DEPORTIVO LA HERRERA COMO EQUIPAMIENTO PARA EL MUNICIPIO DE MADRID

