



MANZANA 27- PREDIO 03

LOCALIZACIÓN

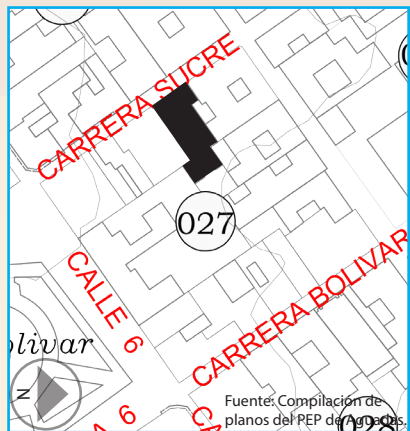

Fuente: Compilación de planos del PEP de Aguadas.


TIPOLOGIA DEL PREDIO

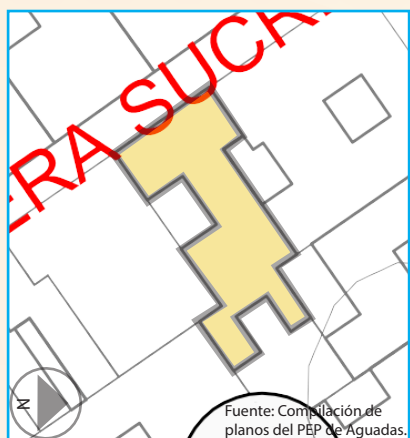

Fuente: Compilación de planos del PEP de Aguadas.


Tipología en C.

AEROFOTOGRAFIA 2004

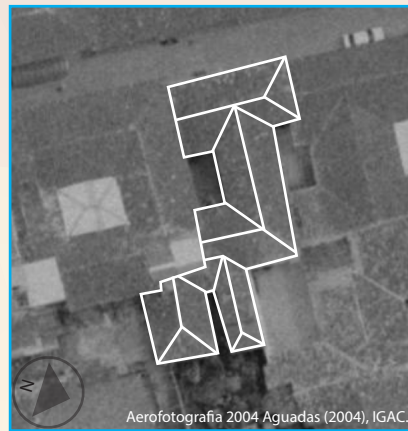

Aerofotografía 2004 Aguadas (2004), IGAC.

AEROFOTOGRAFIA 2013

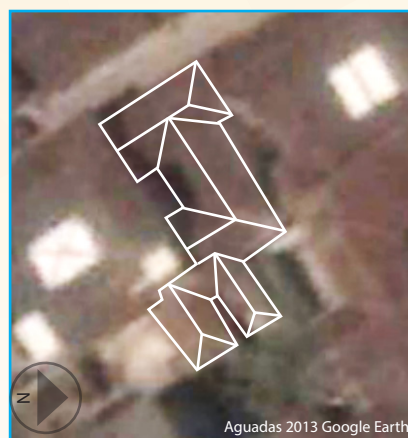


Aguadas 2013 Google Earth.

La cubierta fue demolida junto a todo el inmueble.

PLANTA PRINCIPAL ESC 1:100

-Levantamiento 2001.

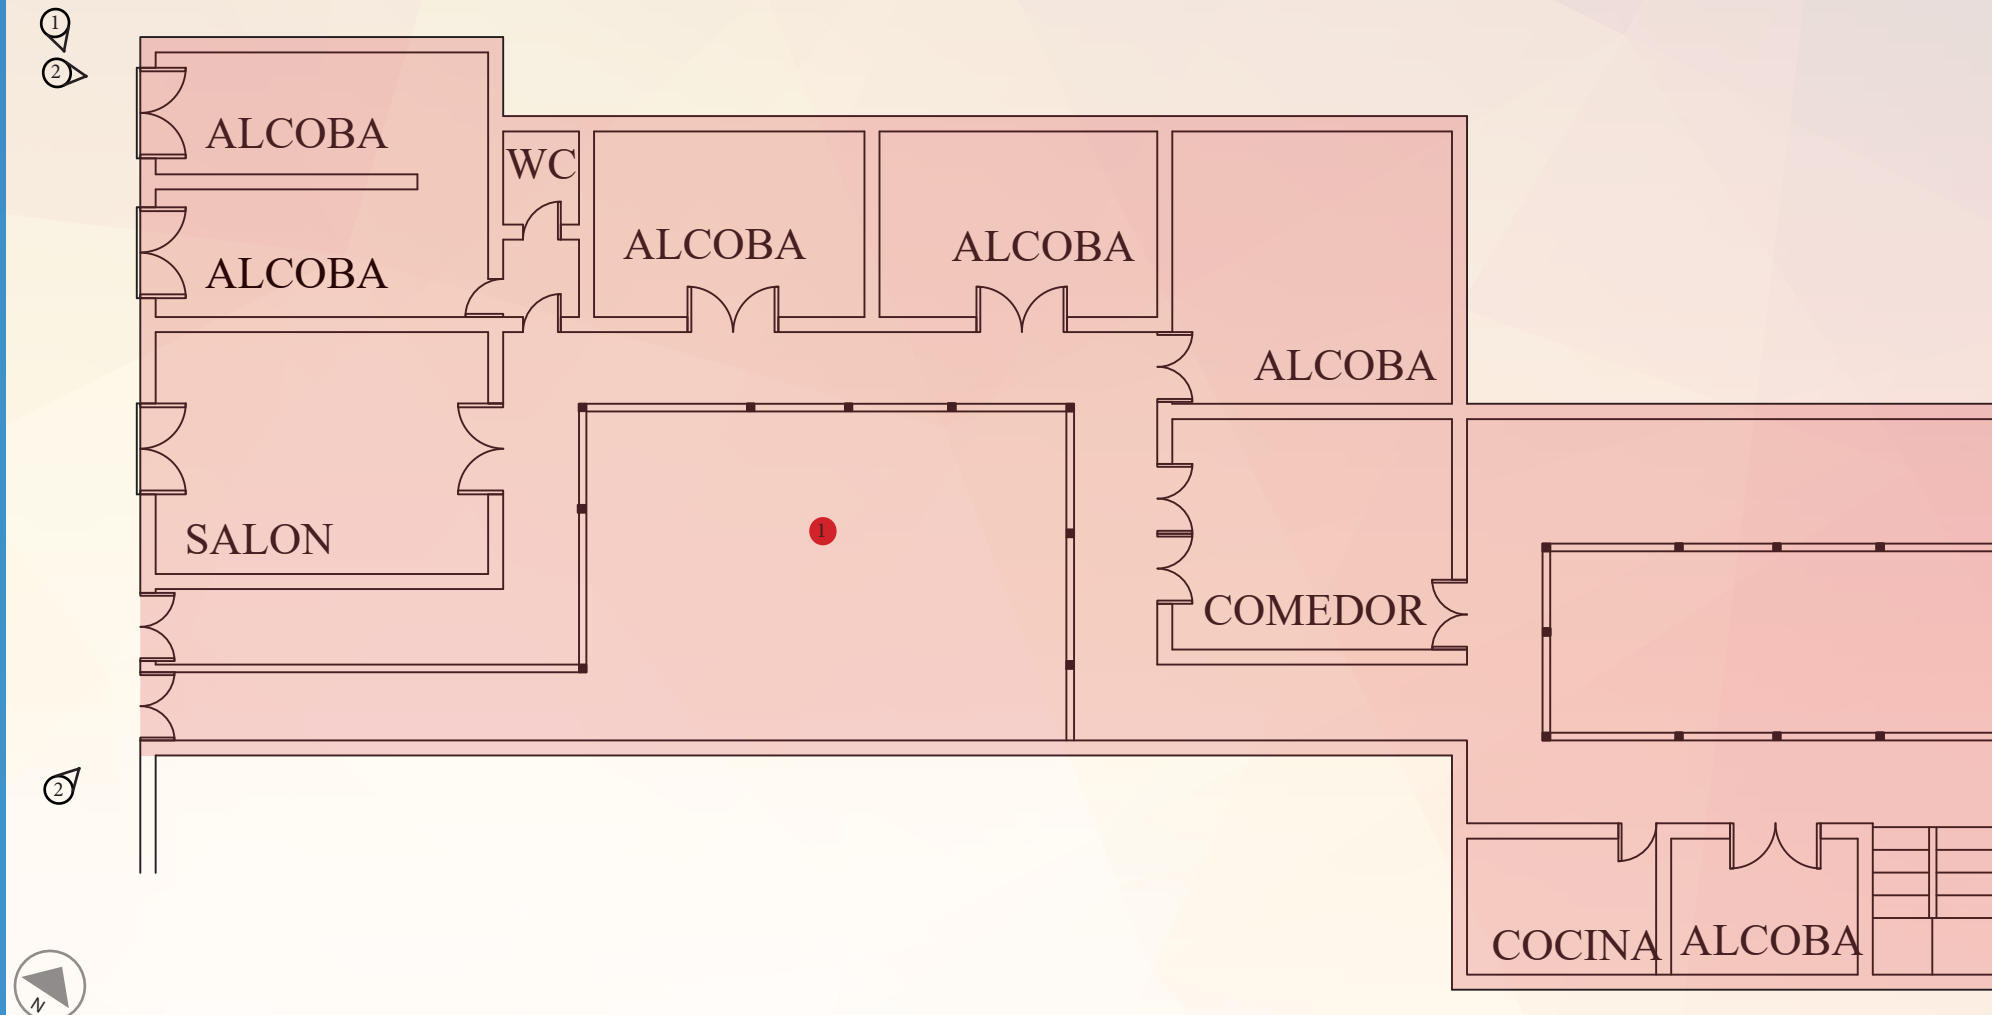

TRANSFORMACIONES

1) Predio cerrado por amenaza de ruina alrededor de comienzos de 2017 y posteriormente después de la segunda mitad del mismo año fue demolido.

FACHADA 2001



Fuente: Levantamiento del PEP de Aguadas (2001).

AFECTACIONES

La demolición es prohibida para los inmuebles Nivel I de conservación integral ya que se pierde en su totalidad los valores estéticos de diseño, arte, tipología, materialidad, técnica constructiva y huellas de utilización.


FACHADA 2017



Fuente: Propia.

VOLUMETRIA

-Levantamiento 2001.

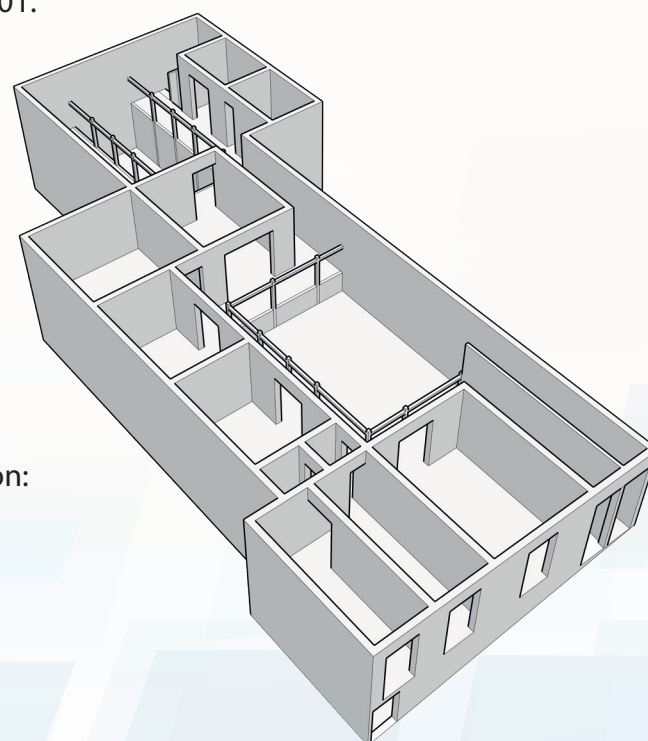

Tipo de intervención:

1) Demolición.

FOTOGRAFIAS DEL INMUEBLE



Fuente: Google Earth (2013)



Fuente: Google Earth (2013)



Fuente: Google Earth (2013)