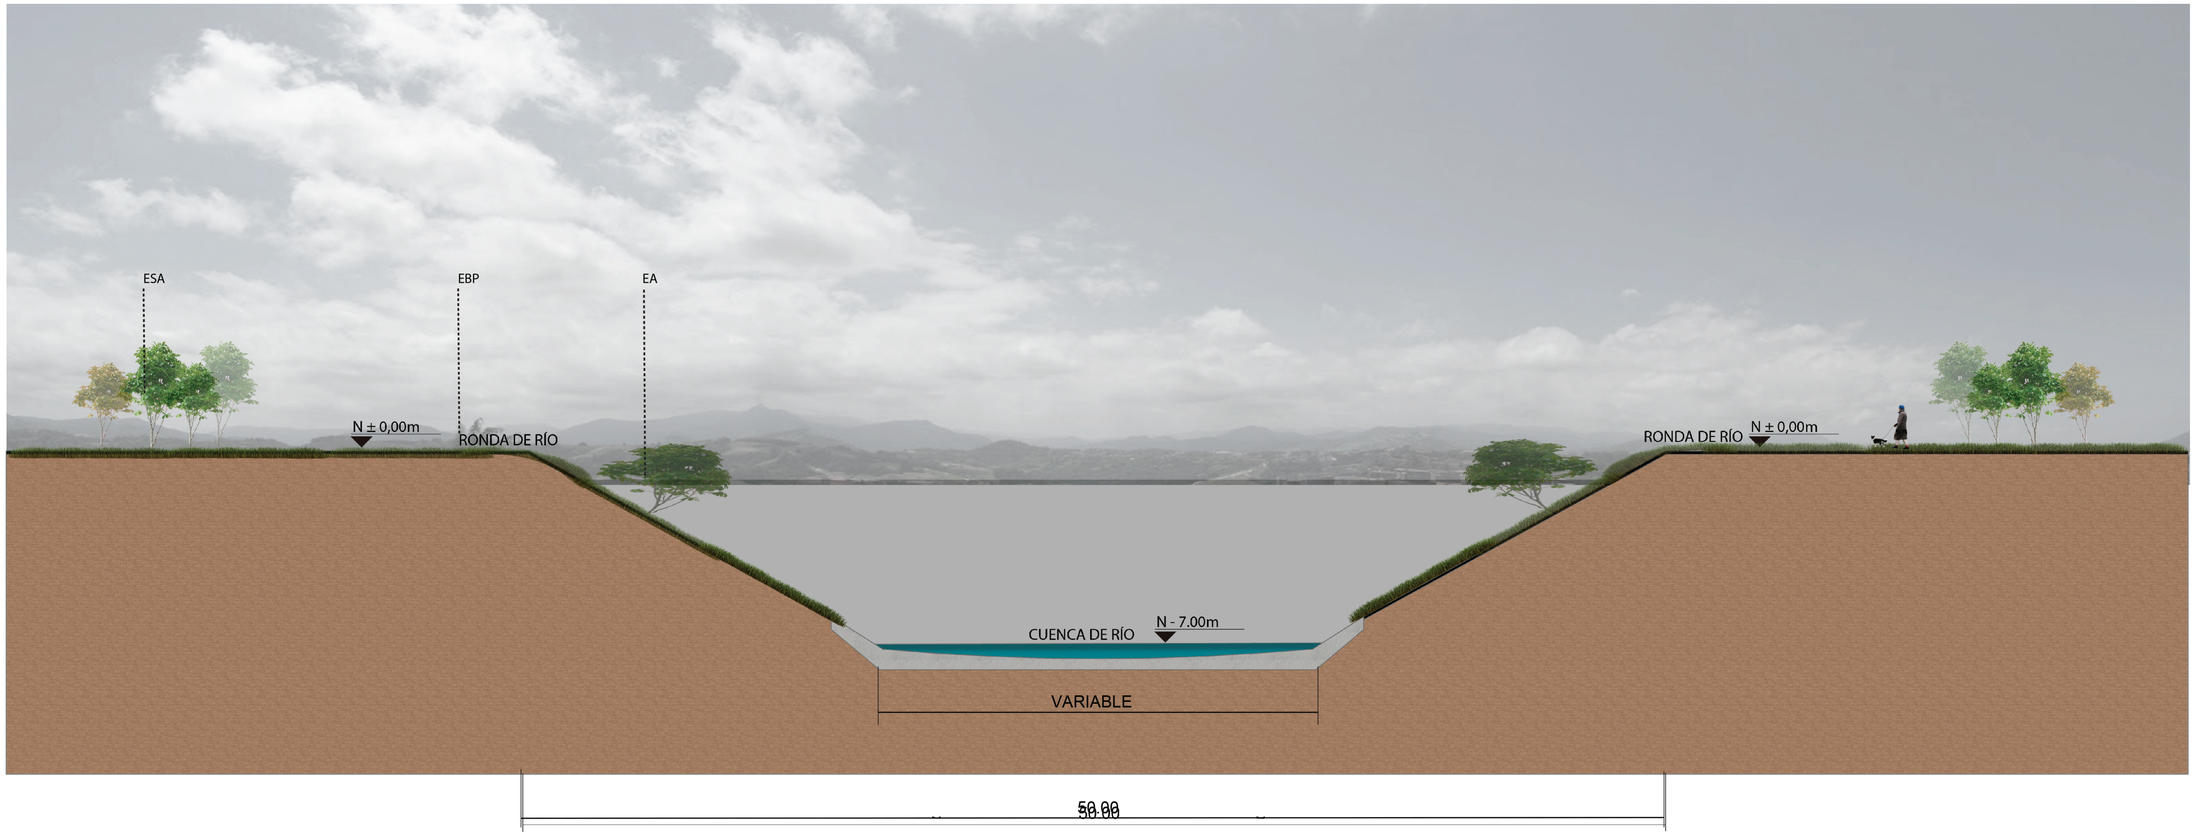


REVISION | PLANCHA | PLANO NO

FACULTAD DE ARQUITETURA

UNIVERSIDAD LA GRAN COLOMBIA

PROYECTO

PLAN REVITALIZACIÓN DEL RIO FUCHA Y SUS BORDES

TIPO PROYECTO

TRABAJO DE GRADO

FECHA MODIFICACIONES

NOVIEMBRE 2016

DOCENTE TUTOR

ARQ.DAVID GOMEZ BERNAL

PRESENTADO POR

ANDRÉS M.PEÑA MARULANDA
ALEJANDRO TINJACÁ CASTRO

ESCALA	AJUSTADA
FECHA	NOVIEMBRE 2016
ARCHIVO	DWG-VER PDF

CONTENIDO

CORTE RELACION REMANENTE ESTADO ACTUAL

REVISION	PLANCHA	PLANO NO
	05	5 DE 14