

TITULO DEL PROYECTO:

RAICES DE MEMORIA

CONVENCIONES:

CURSO:

DIPLOMADO EN BIM

CONTIENE:

PRIMER PISO
FACHADA ESTE
FACHADA OESTE
VISTA 3D
TABLA DE CONTENIDO
MUROS

OBSERVACIONES:

ESCALA:

INDICADA

FECHA DE ENTREGA:

20-05-2026

REVISIÓN:

PLANCHA:

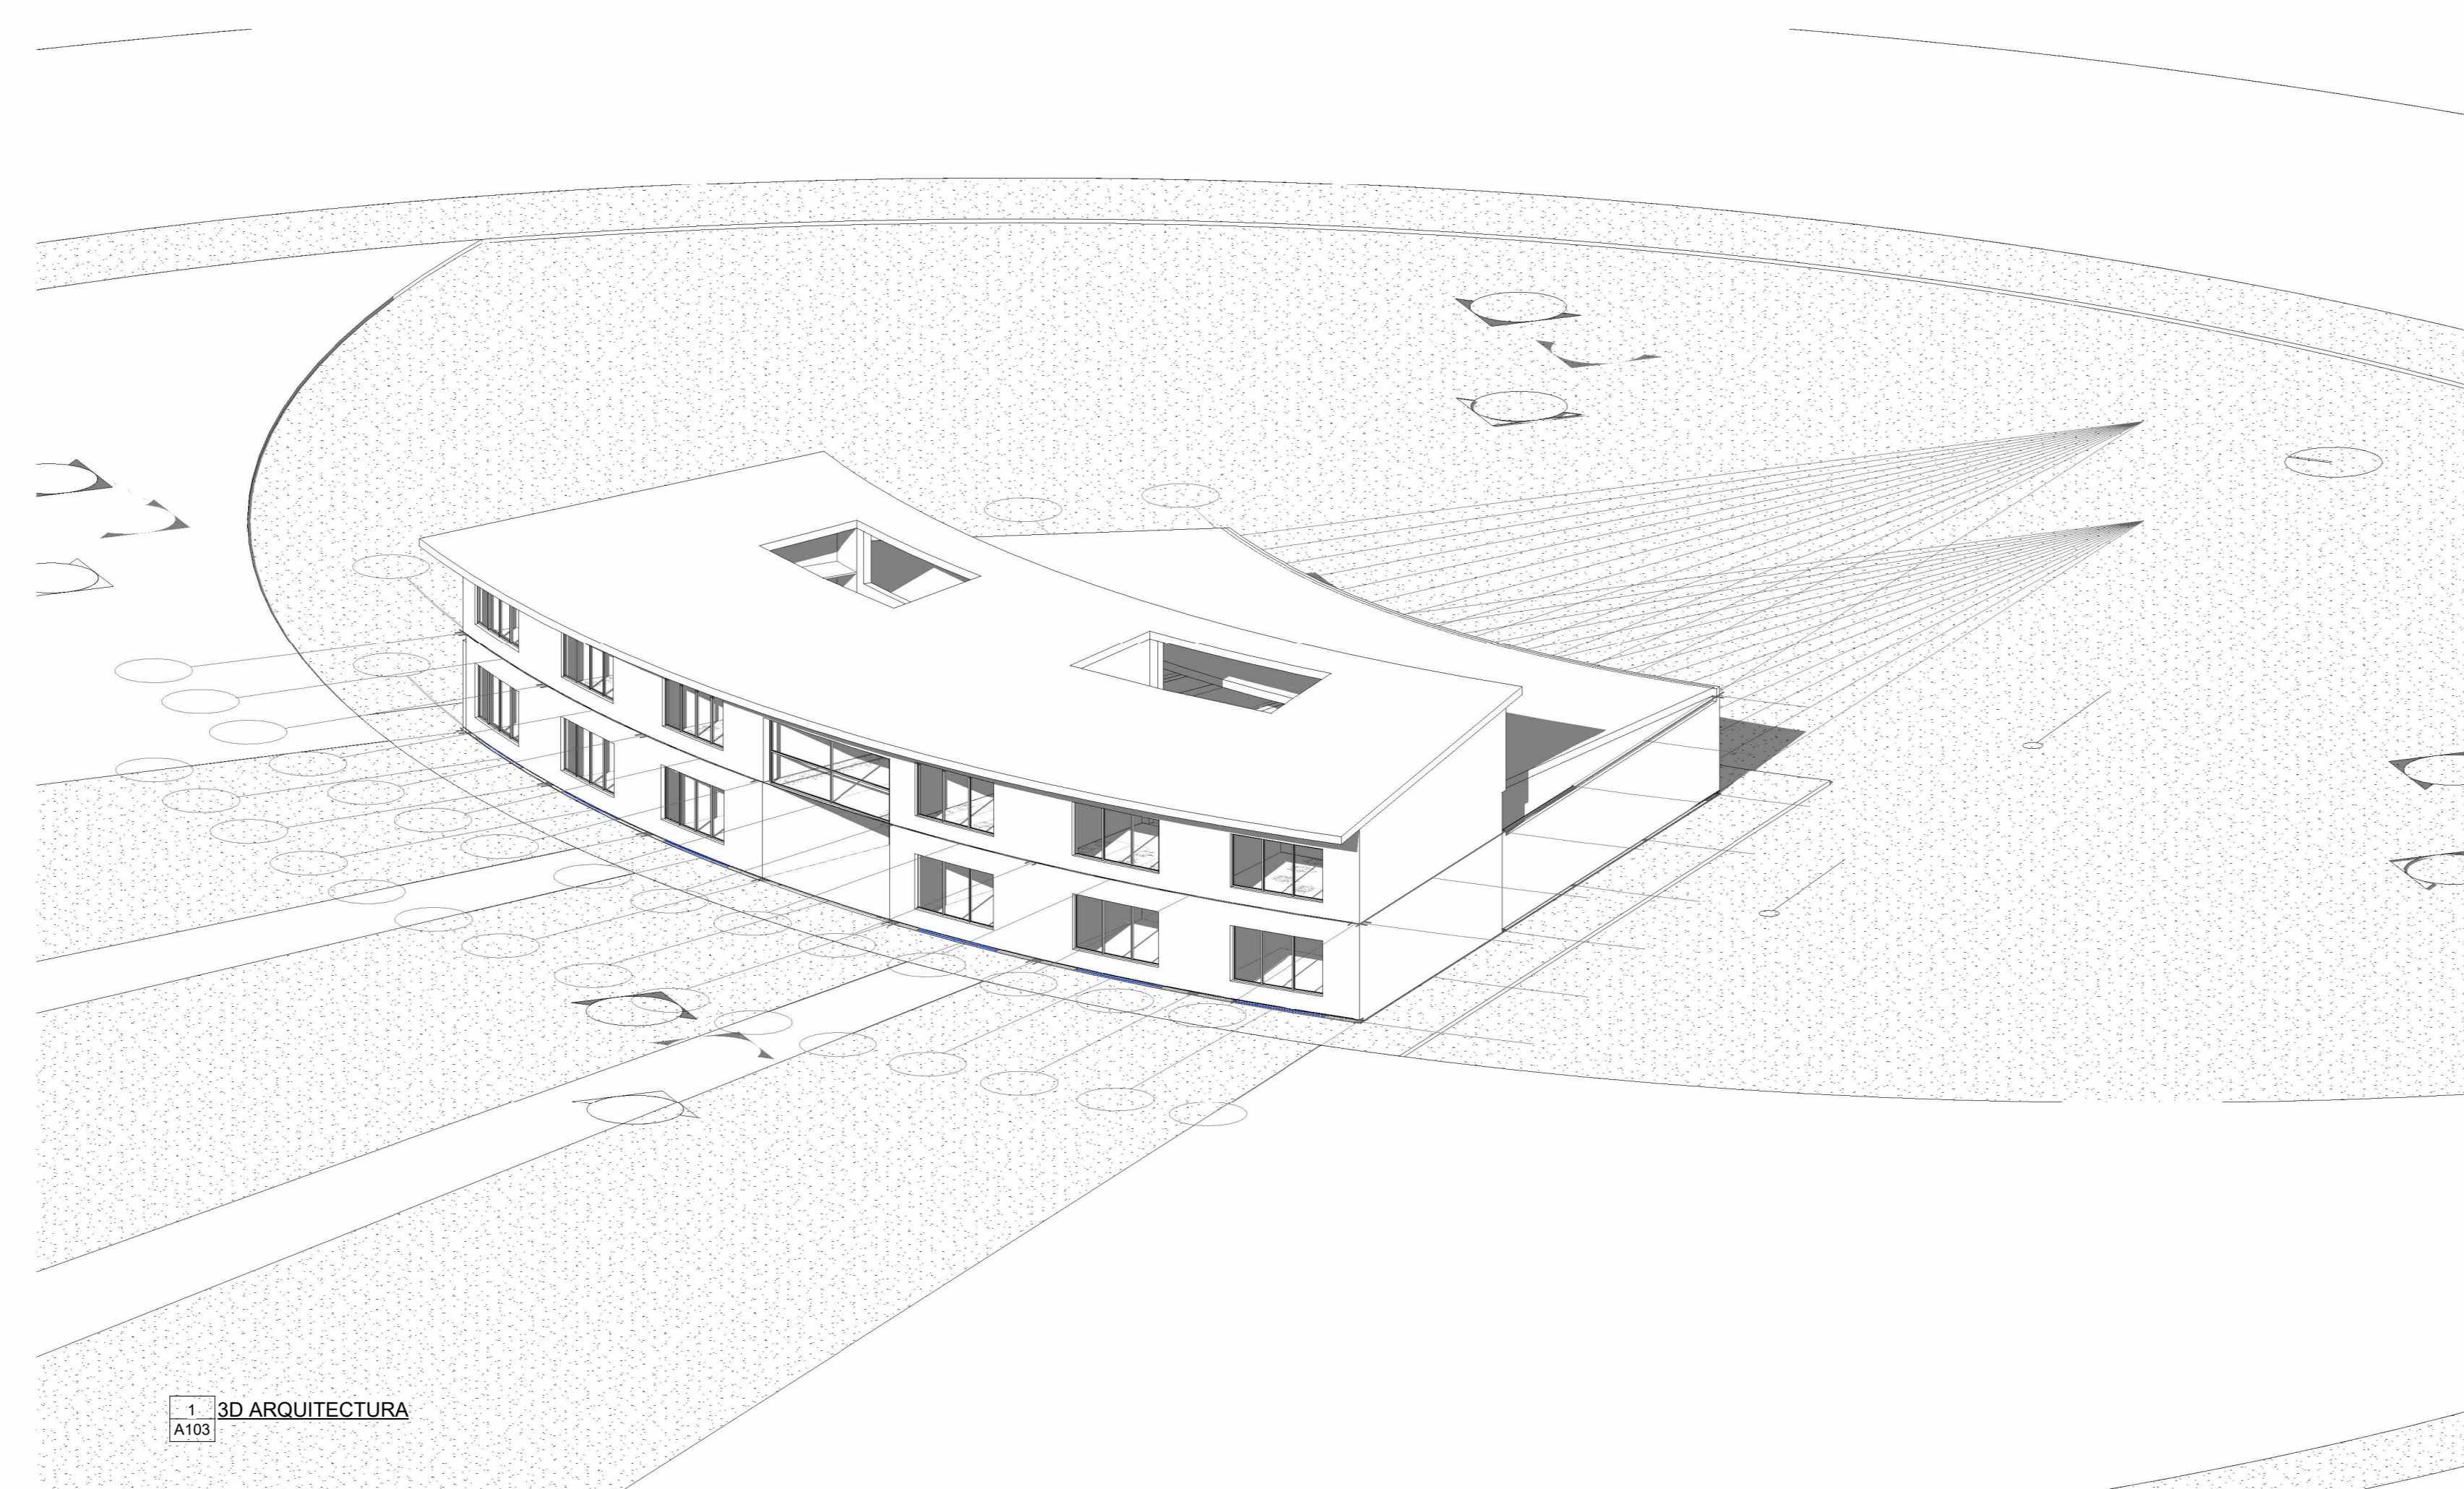
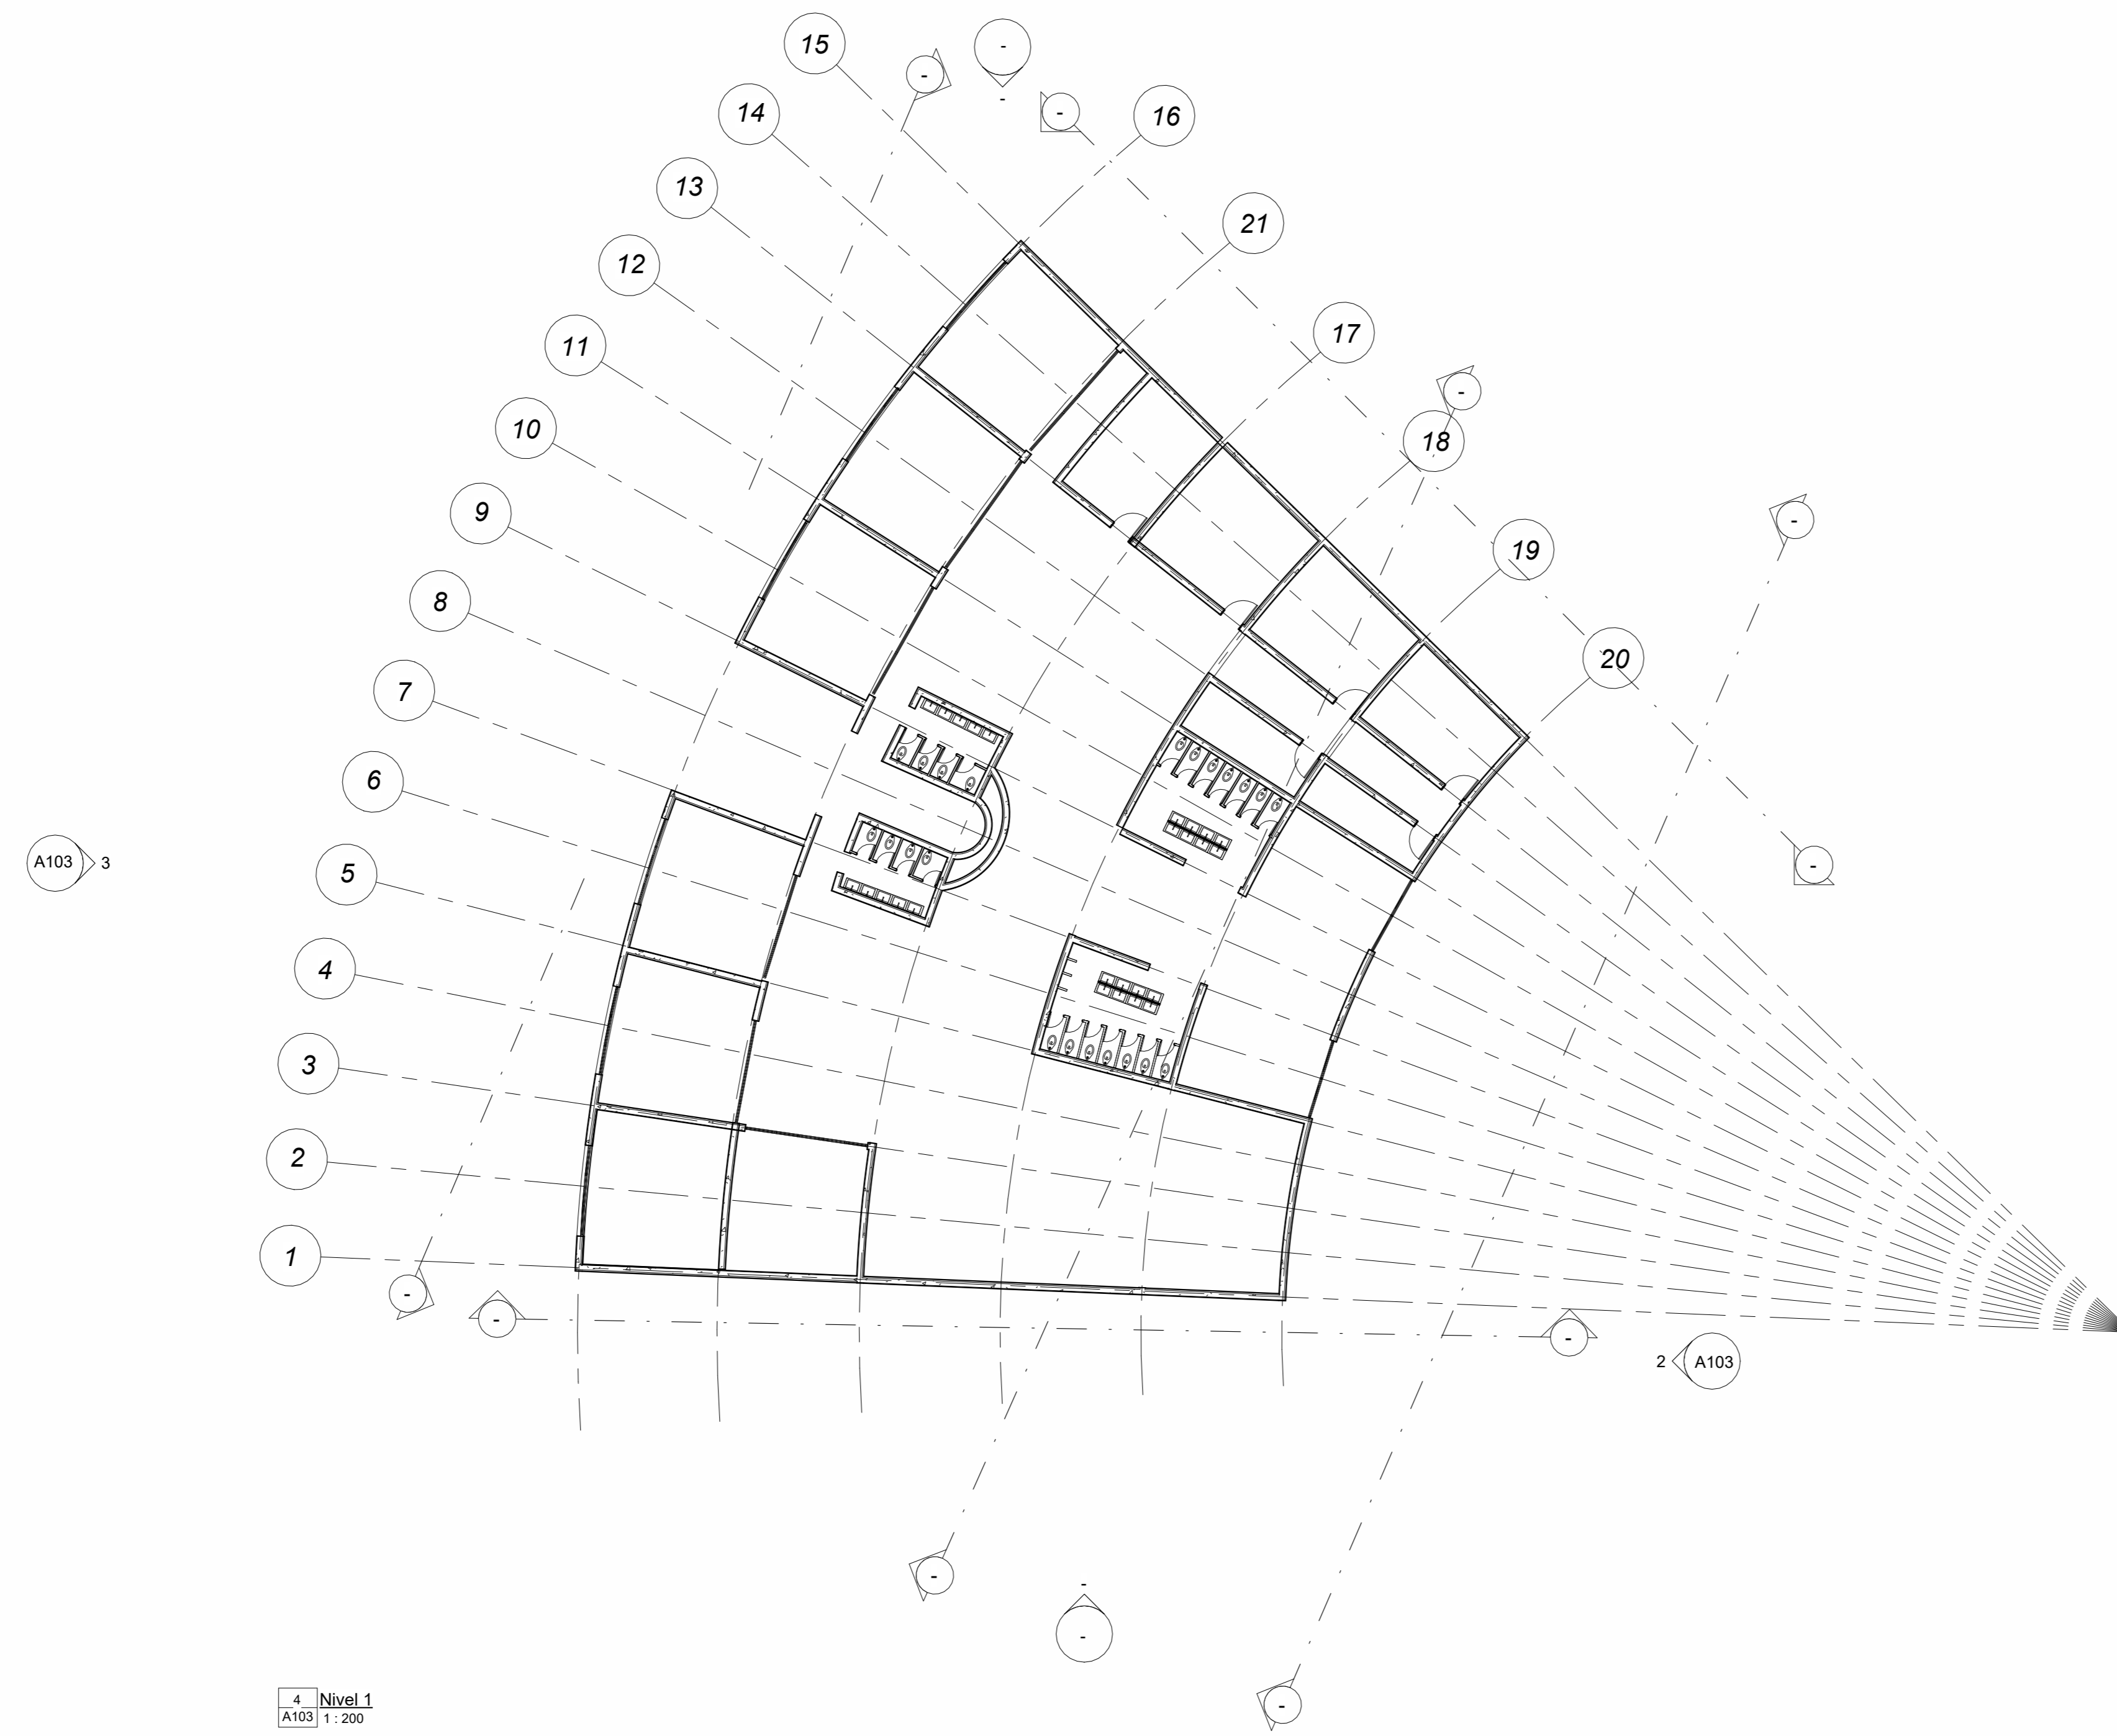


Tabla de planificación de muros					
Marca de tipo	Longitud	Anchura	Volumen	Área	Coefficiente de transferencia de calor (U)
0.55	0.08	0.05 m³	0.67 m²		
0.55	0.08	0.05 m³	0.68 m²		
0.55	0.08	0.06 m³	0.69 m²		
5.84	0.08	0.18 m³	2.24 m²		
1.60	0.08	0.19 m³	2.33 m²		
1.61	0.08	0.19 m³	2.35 m²		
<varia>	0.08	0.19 m³	2.36 m²		
1.40	0.08	0.19 m³	2.42 m²		
1.44	0.08	0.20 m³	2.51 m²		
1.46	0.08	0.20 m³	2.55 m²		
1.48	0.08	0.21 m³	2.58 m²		
1.49	0.08	0.21 m³	2.60 m²		
1.49	0.08	0.21 m³	2.61 m²		
1.78	0.08	0.25 m³	3.19 m²		
4.17	0.08	0.33 m³	4.13 m²		
4.21	0.08	0.34 m³	4.22 m²		
4.20	0.08	0.36 m³	4.50 m²		
6.00	0.08	0.41 m³	5.11 m²		
4.77			7.41 m²		
4.76			7.45 m²		
4.99			7.58 m²		
4.41			7.81 m²		
3.43			7.82 m²		
4.77			7.85 m²		
3.81			7.94 m²		
3.49			7.97 m²		
3.49			7.98 m²		
<varia>	<varia>	<varia>	8.02 m²	<varia>	
3.22	0.30	2.43 m³	8.12 m²	5.2300 W/(m²·K)	
3.81			8.15 m²		
3.23	0.30	2.45 m³	8.20 m²	5.2300 W/(m²·K)	
3.22	0.30	3.08 m³	10.26 m²	5.2300 W/(m²·K)	
4.44			10.28 m²		
3.15			10.62 m²		
3.05	0.30	3.21 m³	10.75 m²	5.2300 W/(m²·K)	
3.04	0.30	3.20 m³	10.76 m²	5.2300 W/(m²·K)	
5.21			12.04 m²		
5.48			12.10 m²		
5.32			12.49 m²		
5.60			12.89 m²		
5.64			13.06 m²		
5.77			13.44 m²		
6.00	0.30	4.18 m³	14.52 m²	5.2300 W/(m²·K)	
4.36			14.57 m²		
4.16	0.30	4.37 m³	14.58 m²	5.2300 W/(m²·K)	
6.00	0.30	4.39 m³	14.64 m²	5.2300 W/(m²·K)	
4.19	0.30	4.40 m³	14.67 m²	5.2300 W/(m²·K)	
3.58	0.30	3.94 m³	14.76 m²	5.2300 W/(m²·K)	
4.46			15.62 m²		
4.47			15.94 m²		
4.48			15.68 m²		
4.30	0.30	4.75 m³	15.88 m²	5.2300 W/(m²·K)	
6.48			16.11 m²		
4.24	0.30	4.84 m³	16.20 m²	5.2300 W/(m²·K)	
6.61	0.02	0.33 m³	16.69 m²		
4.79			16.75 m²		
3.58	0.30	4.80 m³	18.22 m²	5.2300 W/(m²·K)	
4.24			18.51 m²		
4.19	0.30	5.68 m³	18.95 m²	5.2300 W/(m²·K)	
4.35	0.30	5.70 m³	19.01 m²	5.2300 W/(m²·K)	
4.15	0.30	5.82 m³	19.43 m²	5.2300 W/(m²·K)	
4.23	0.30	5.93 m³	19.82 m²	5.2300 W/(m²·K)	
5.84	0.30	6.29 m³	21.01 m²	5.2300 W/(m²·K)	
6.09	0.30	6.40 m³	21.32 m²	5.2300 W/(m²·K)	
6.10	0.30	6.40 m³	21.34 m²	5.2300 W/(m²·K)	
5.94	0.02	0.43 m³	21.41 m²		
6.12	0.30	6.43 m³	21.49 m²	5.2300 W/(m²·K)	
5.85	0.30	6.62 m³	22.13 m²	5.2300 W/(m²·K)	
6.10	0.30	6.79 m³	22.65 m²	5.2300 W/(m²·K)	
6.10	0.30	6.81 m³	22.69 m²	5.2300 W/(m²·K)	
6.11	0.30	6.85 m³	22.85 m²	5.2300 W/(m²·K)	
6.11	0.30	6.86 m³	22.88 m²	5.2300 W/(m²·K)	
6.71	0.30	7.03 m³	25.17 m²	5.2300 W/(m²·K)	
12.00	0.30	9.26 m³	30.85 m²	5.2300 W/(m²·K)	
12.00	0.30	10.25 m³	34.17 m²	5.2300 W/(m²·K)	
11.98	0.30	10.77 m³	35.89 m²	5.2300 W/(m²·K)	
11.98	0.30	11.95 m³	39.85 m²	5.2300 W/(m²·K)	
12.16	0.30	12.61 m³	42.04 m²	5.2300 W/(m²·K)	
12.00	0.30	13.33 m³	44.45 m²	5.2300 W/(m²·K)	
12.00	0.30	14.34 m³	47.79 m²	5.2300 W/(m²·K)	
12.00	0.30	14.98 m³	49.93 m²	5.2300 W/(m²·K)	
12.00	0.30	15.03 m³	50.10 m²	5.2300 W/(m²·K)	
20.66	0.30	15.78 m³	52.72 m²	5.2300 W/(m²·K)	
20.79	0.30	15.79 m³	52.75 m²	5.2300 W/(m²·K)	
25.25	0.30	20.95 m³	70.07 m²	5.2300 W/(m²·K)	
30.96	0.30	21.43 m³	72.22 m²	5.2300 W/(m²·K)	
17.98	0.30	23.23 m³	77.43 m²	5.2300 W/(m²·K)	
18.00	0.30	21.16 m³	79.08 m²	5.2300 W/(m²·K)	
26.57	0.30	27.30 m³	91.37 m²	5.2300 W/(m²·K)	
43.89	0.30	27.65 m³	92.45 m²	5.2300 W/(m²·K)	
30.00	0.30	28.48 m³	94.94 m²	5.2300 W/(m²·K)	
48.54	0.30	31.44 m³	105.02 m²	5.2300 W/(m²·K)	
39.75	0.30	42.21 m³	140.87 m²	5.2300 W/(m²·K)	
44.07	0.30	42.89 m³	142.51 m²	5.2300 W/(m²·K)	

TITULO DEL PROYECTO:

RAICES DE
MEMORIA

CONVENCIONES:

CURSO:

DIPLOMADO EN BIM

CONTIENE:

PLANTA PRIMER PISO
PLANTA SEGUNDO PISO
CORTE TRANSVERSAL
CORTE LONGITUDINAL
VISTA EN 3D

OBSERVACIONES:

ESCALA:


INDICADA

FECHA DE ENTREGA:


20-05-2026

REVISIÓN:


PLANCHA:

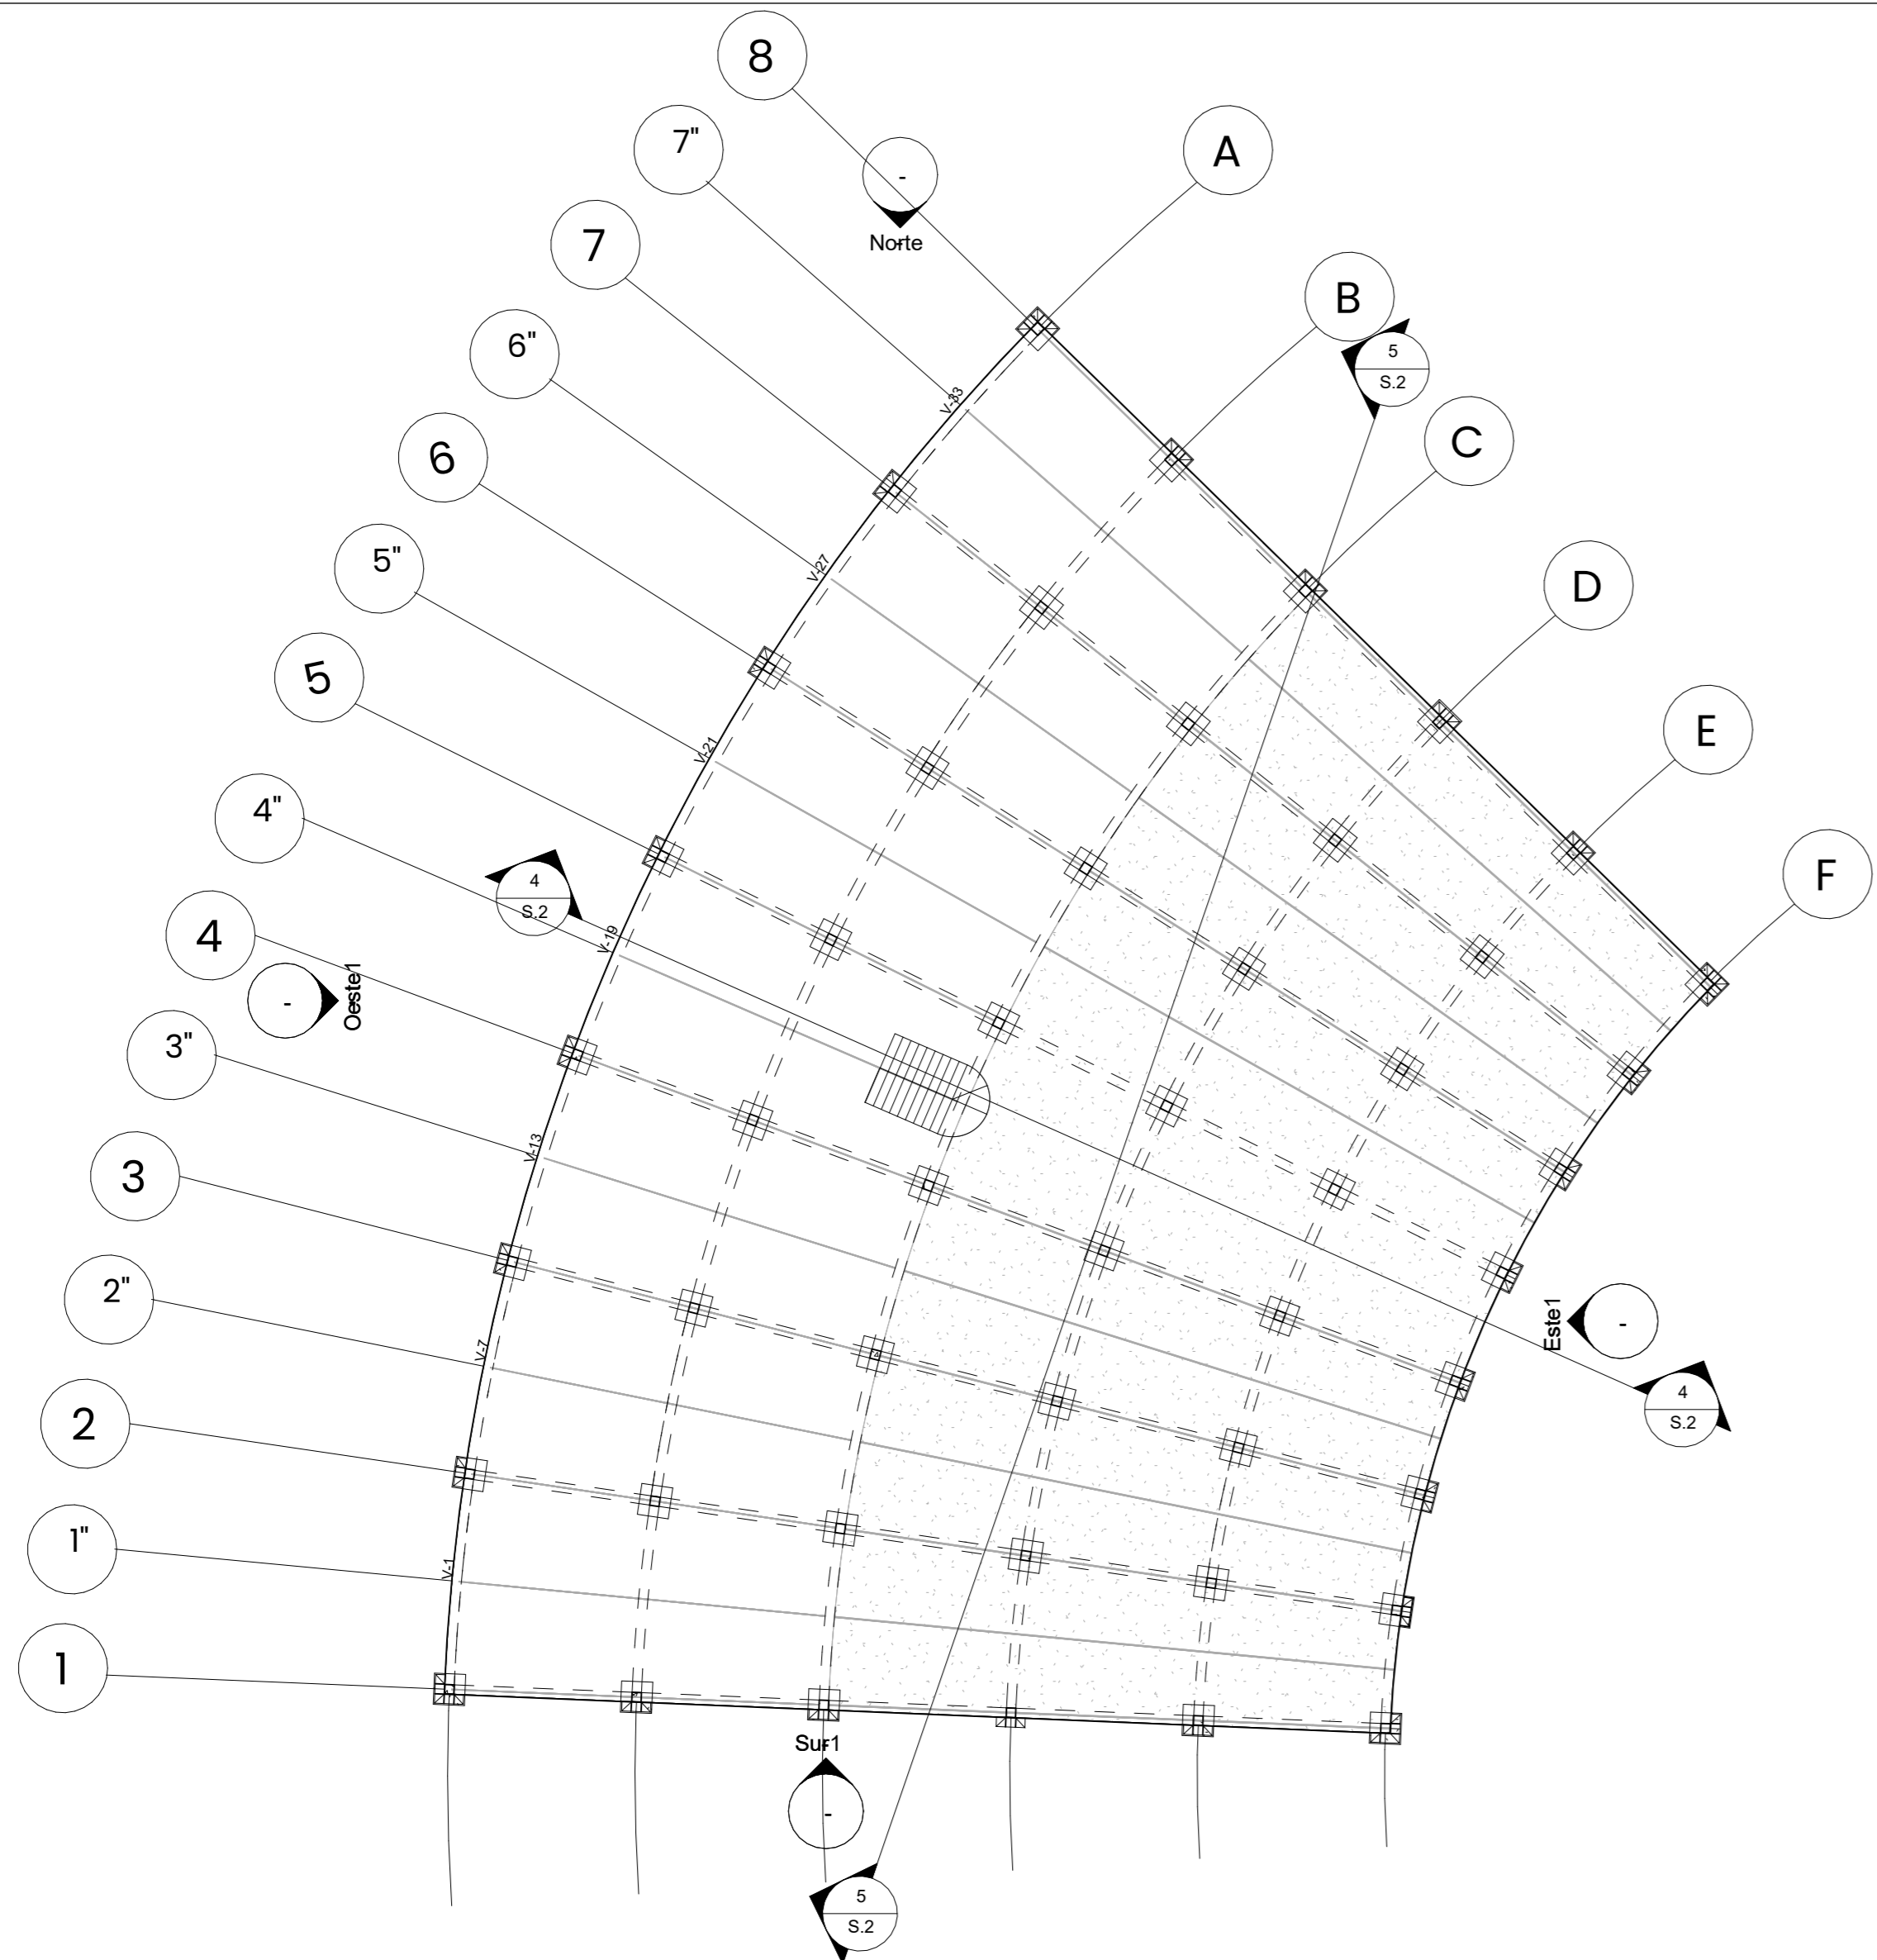


FACHADA OESTE
FO

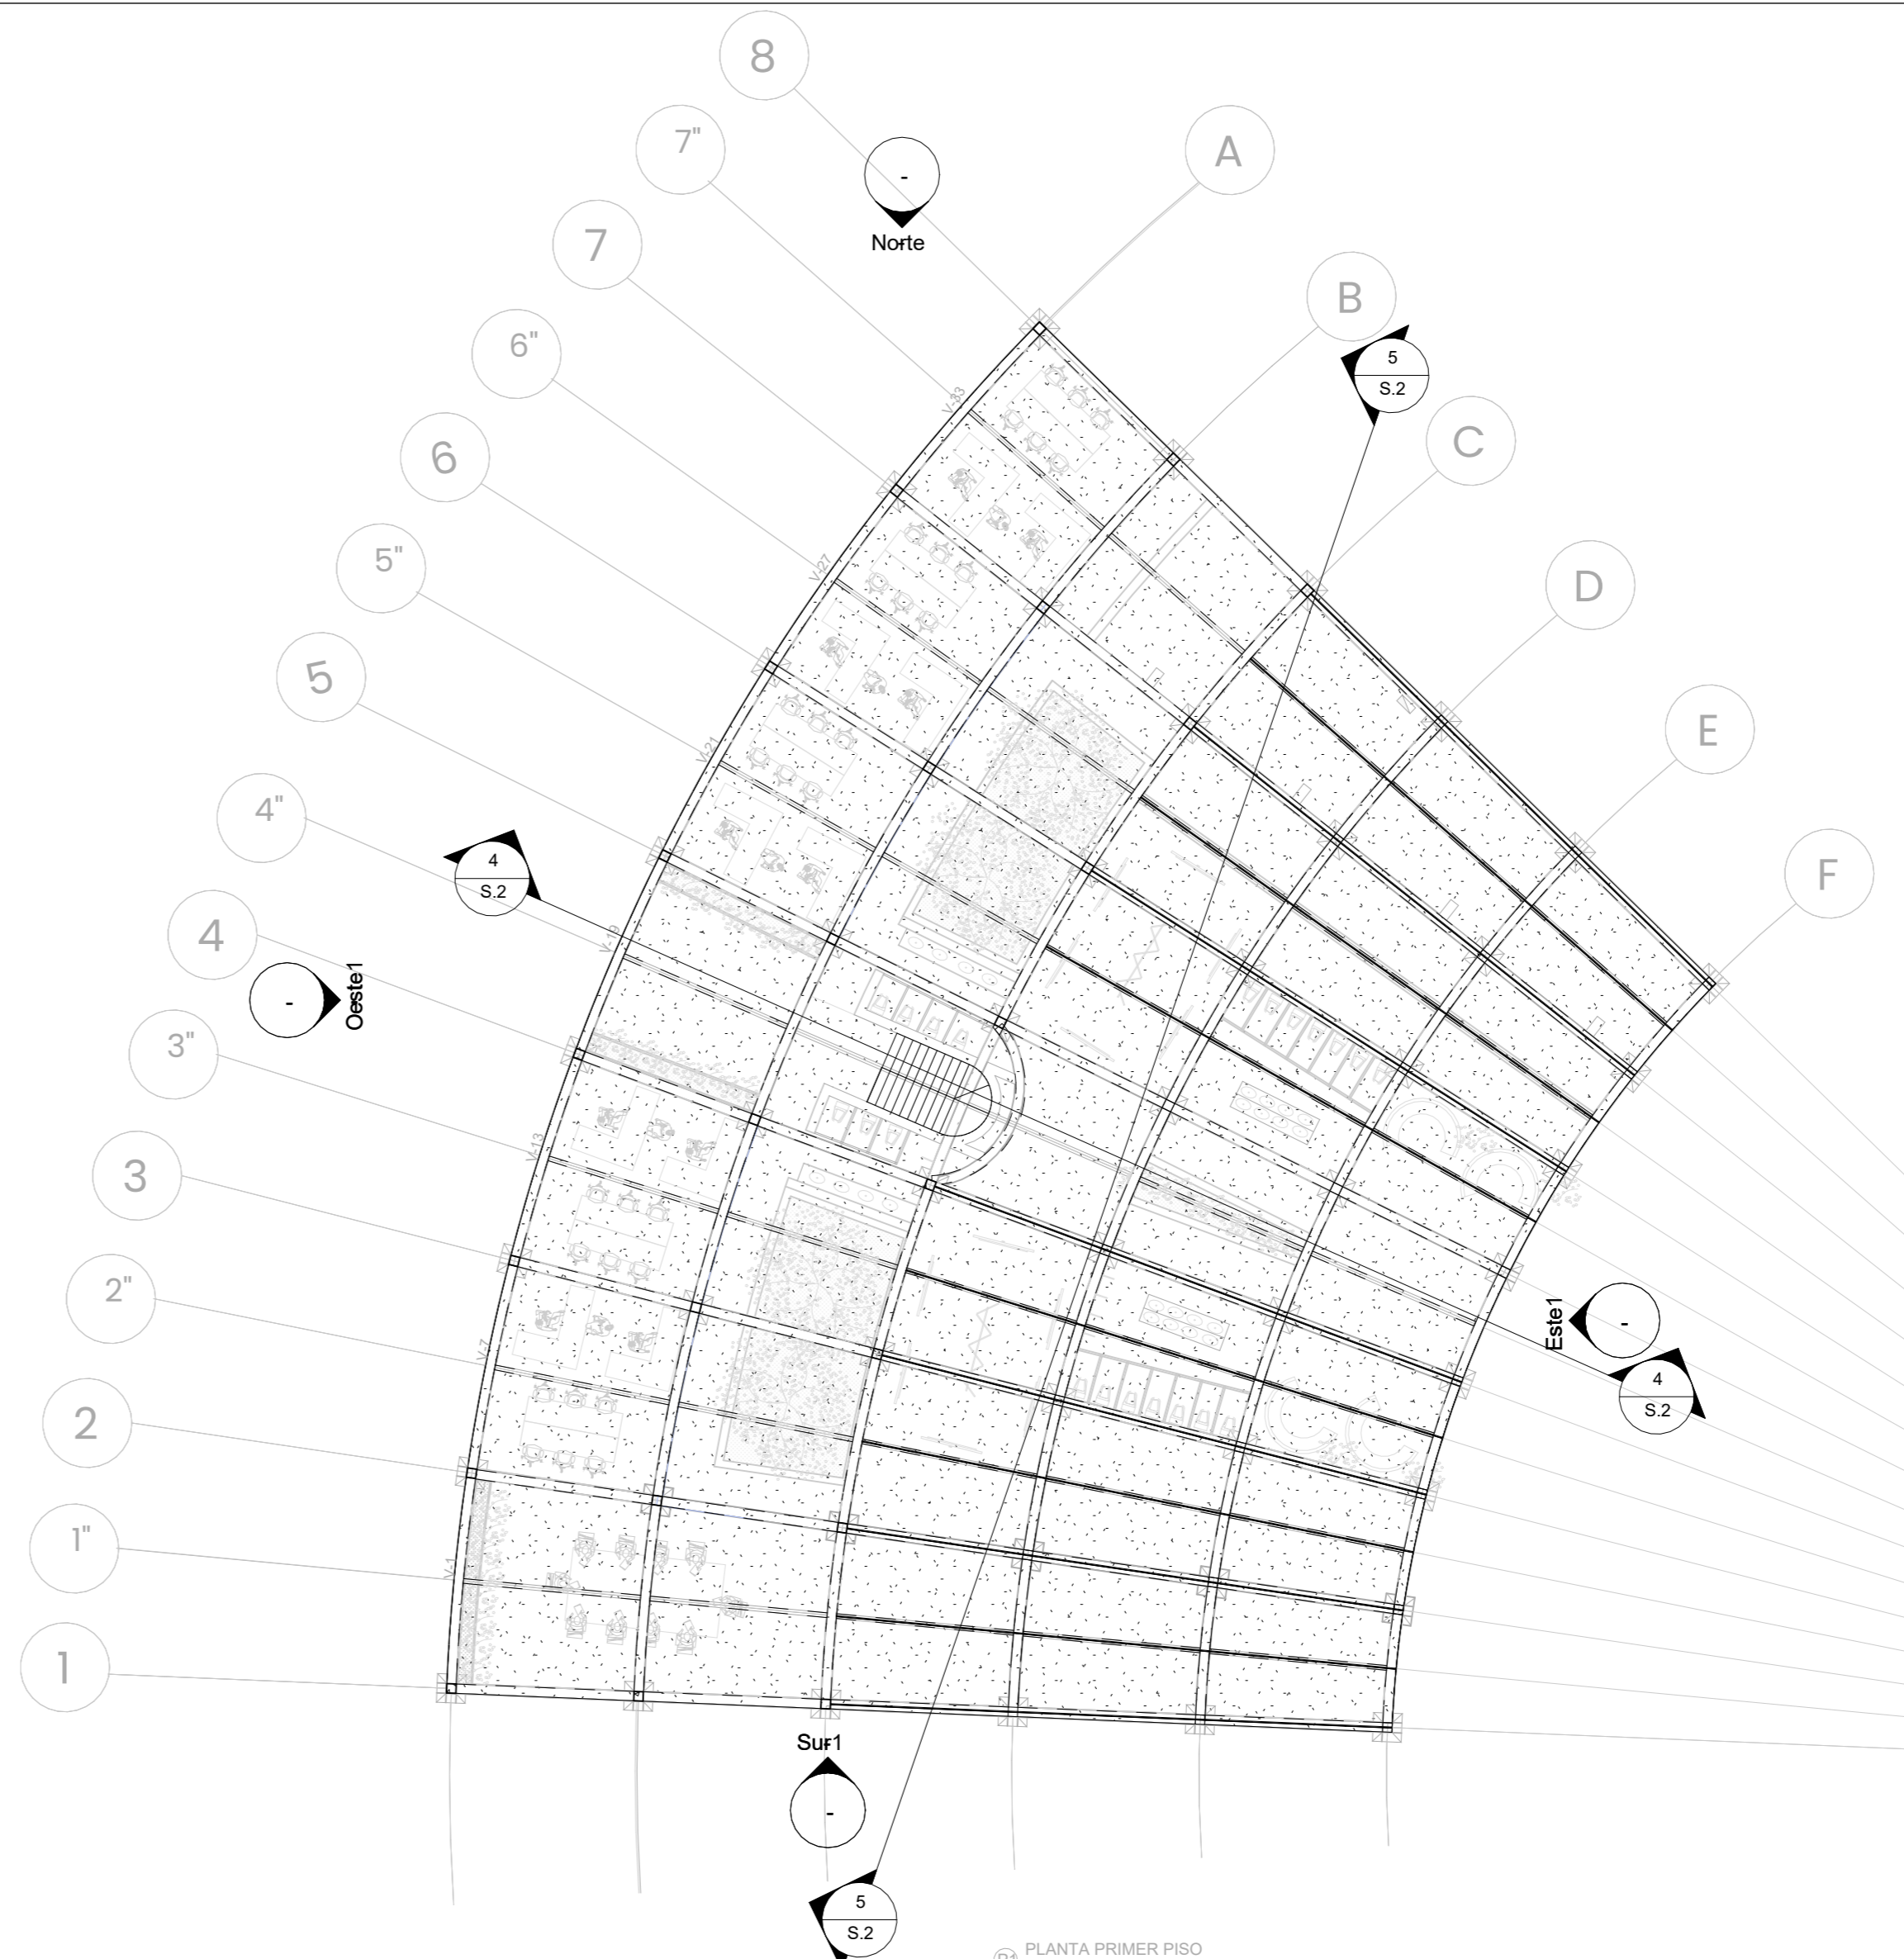


PLANTA PRIMER PISO
ESC: 1

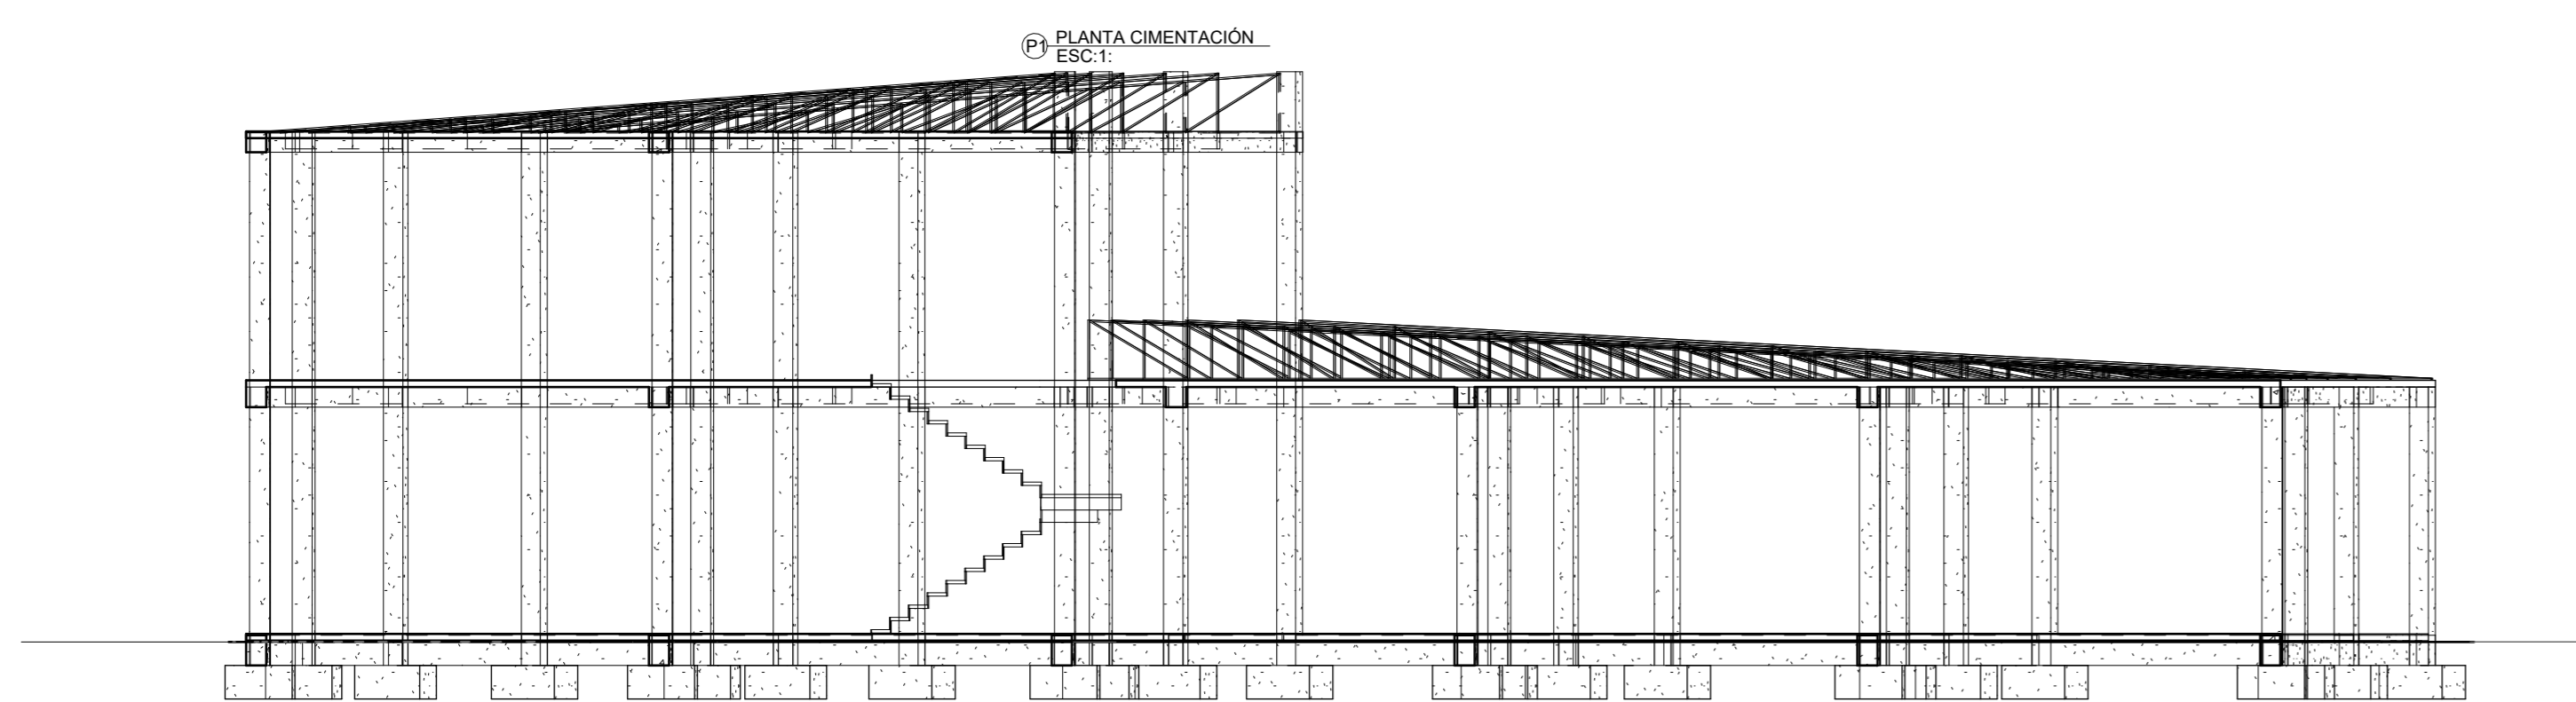

4 Sección 1
1 : 100

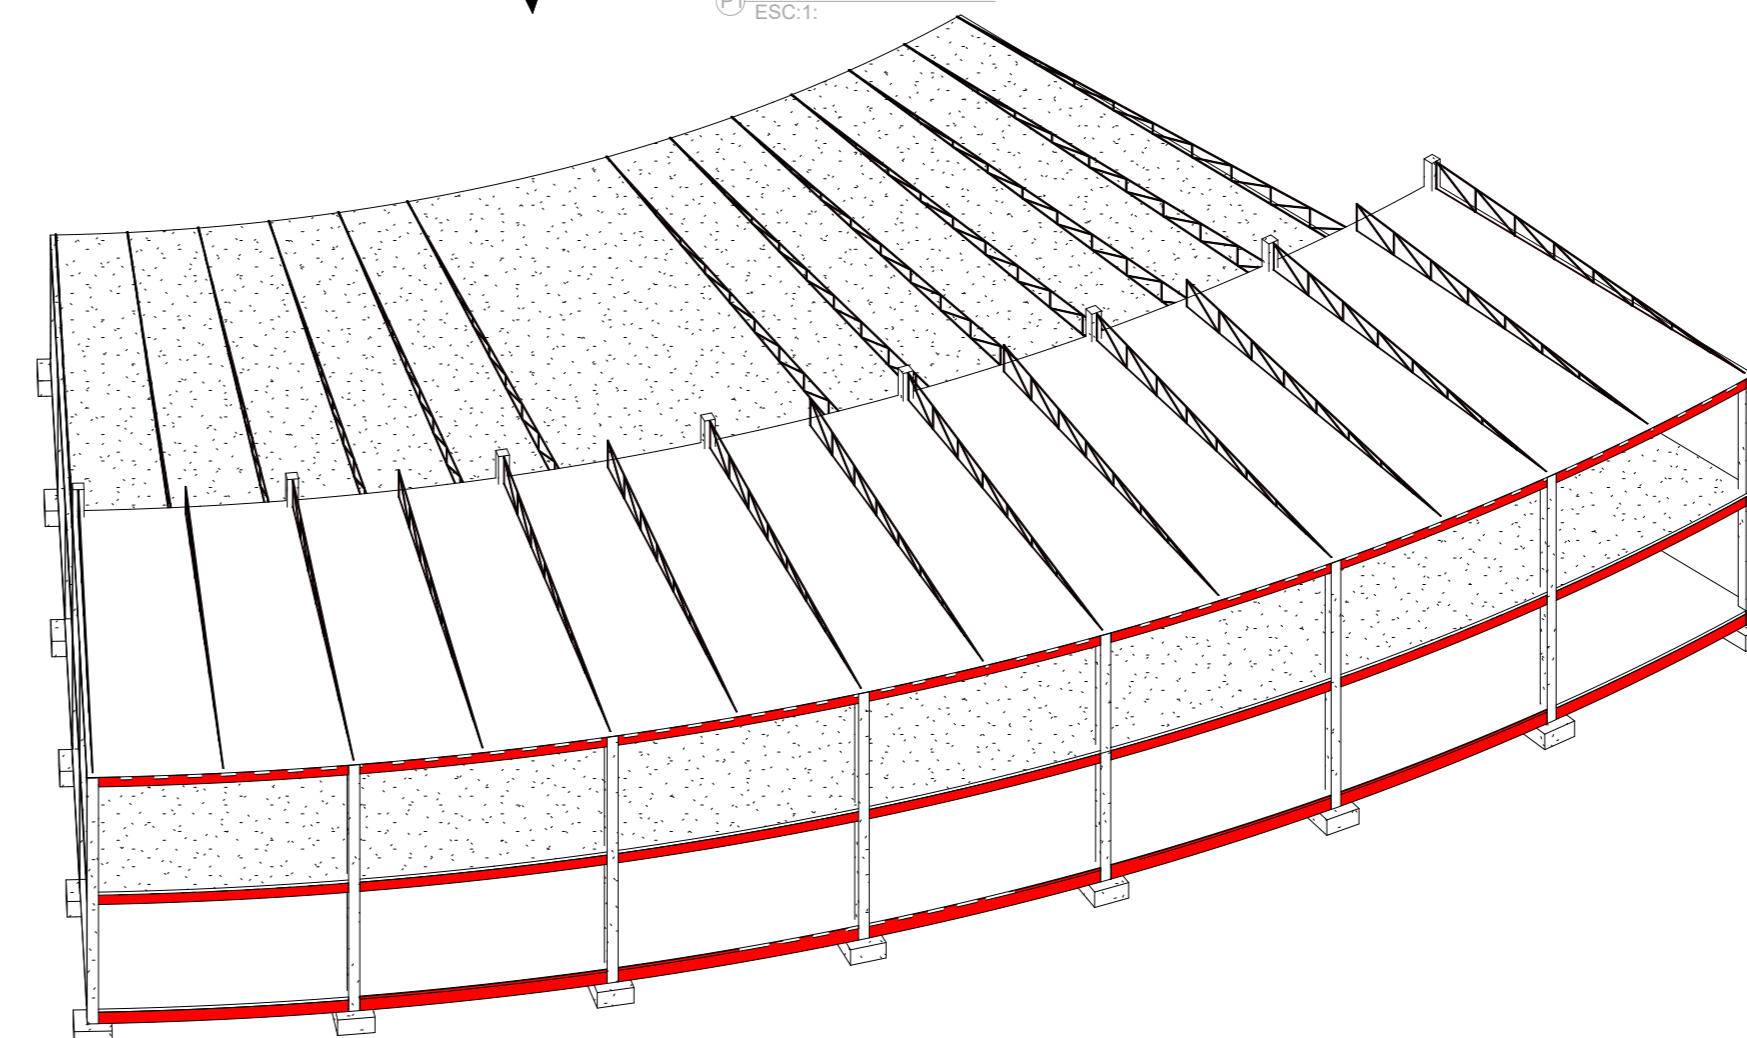

3 {3D}

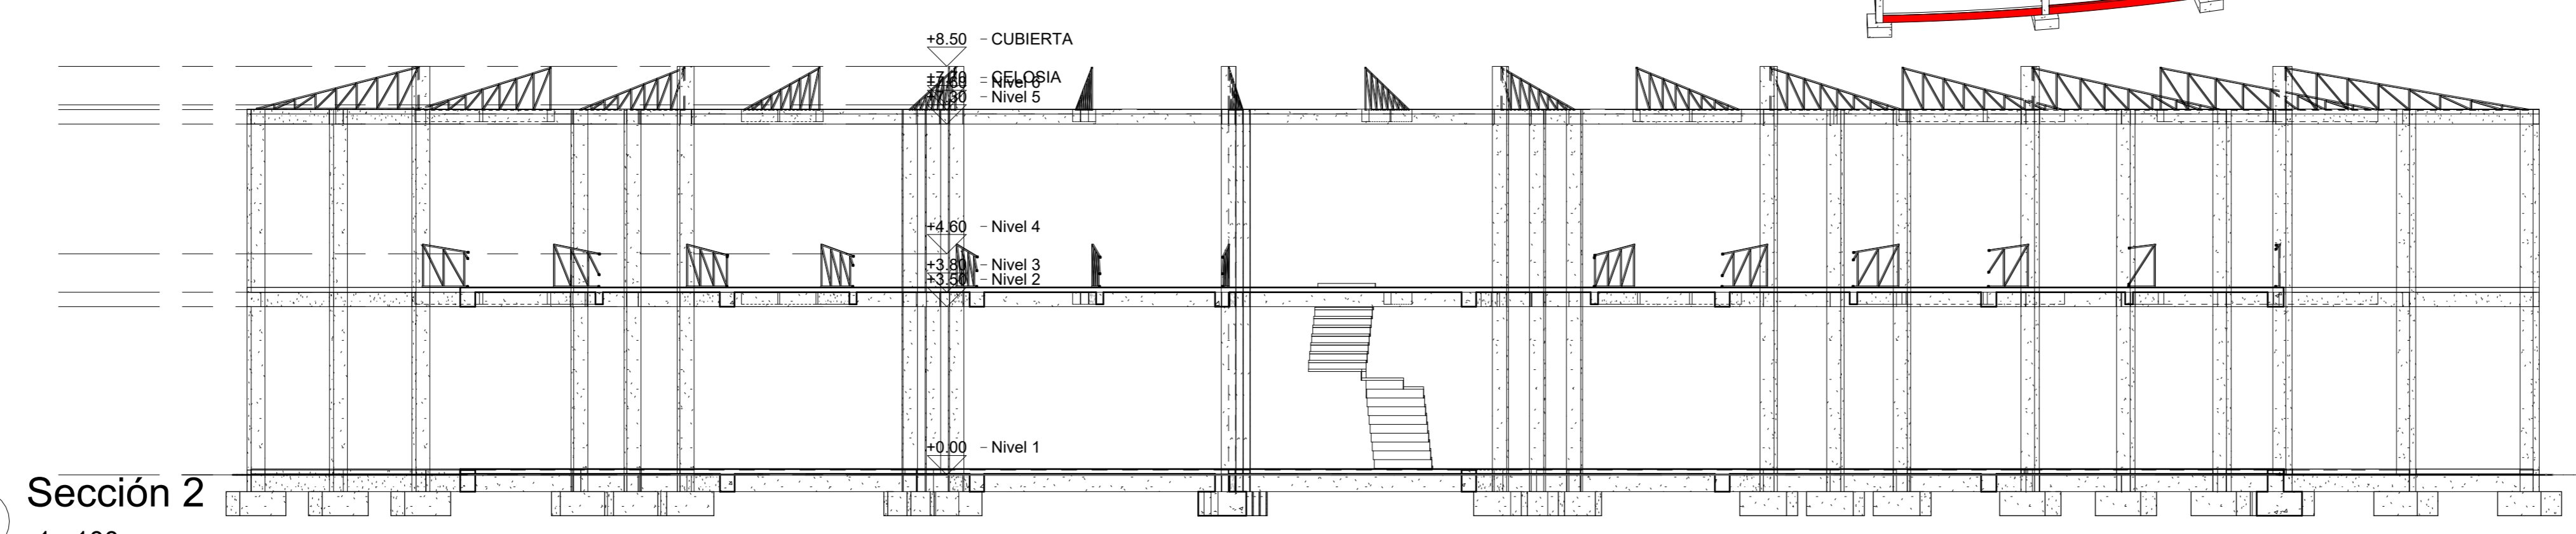

5 Sección 2
1 : 100

TITULO DEL PROYECTO:

RAICES DE
MEMORIA

CONVENCIONES:

CURSO:

DIPLOMADO EN BIM

CONTIENE:

PLANTA PRIMER PISO
PLANTA SEGUNDO PISO
CORTE TRANSVERSAL
CORTE LONGITUDINAL
VISTA EN 3D

OBSERVACIONES:

ESCALA:


INDICADA

FECHA DE ENTREGA:


20-05-2026

REVISIÓN:


PLANCHA:

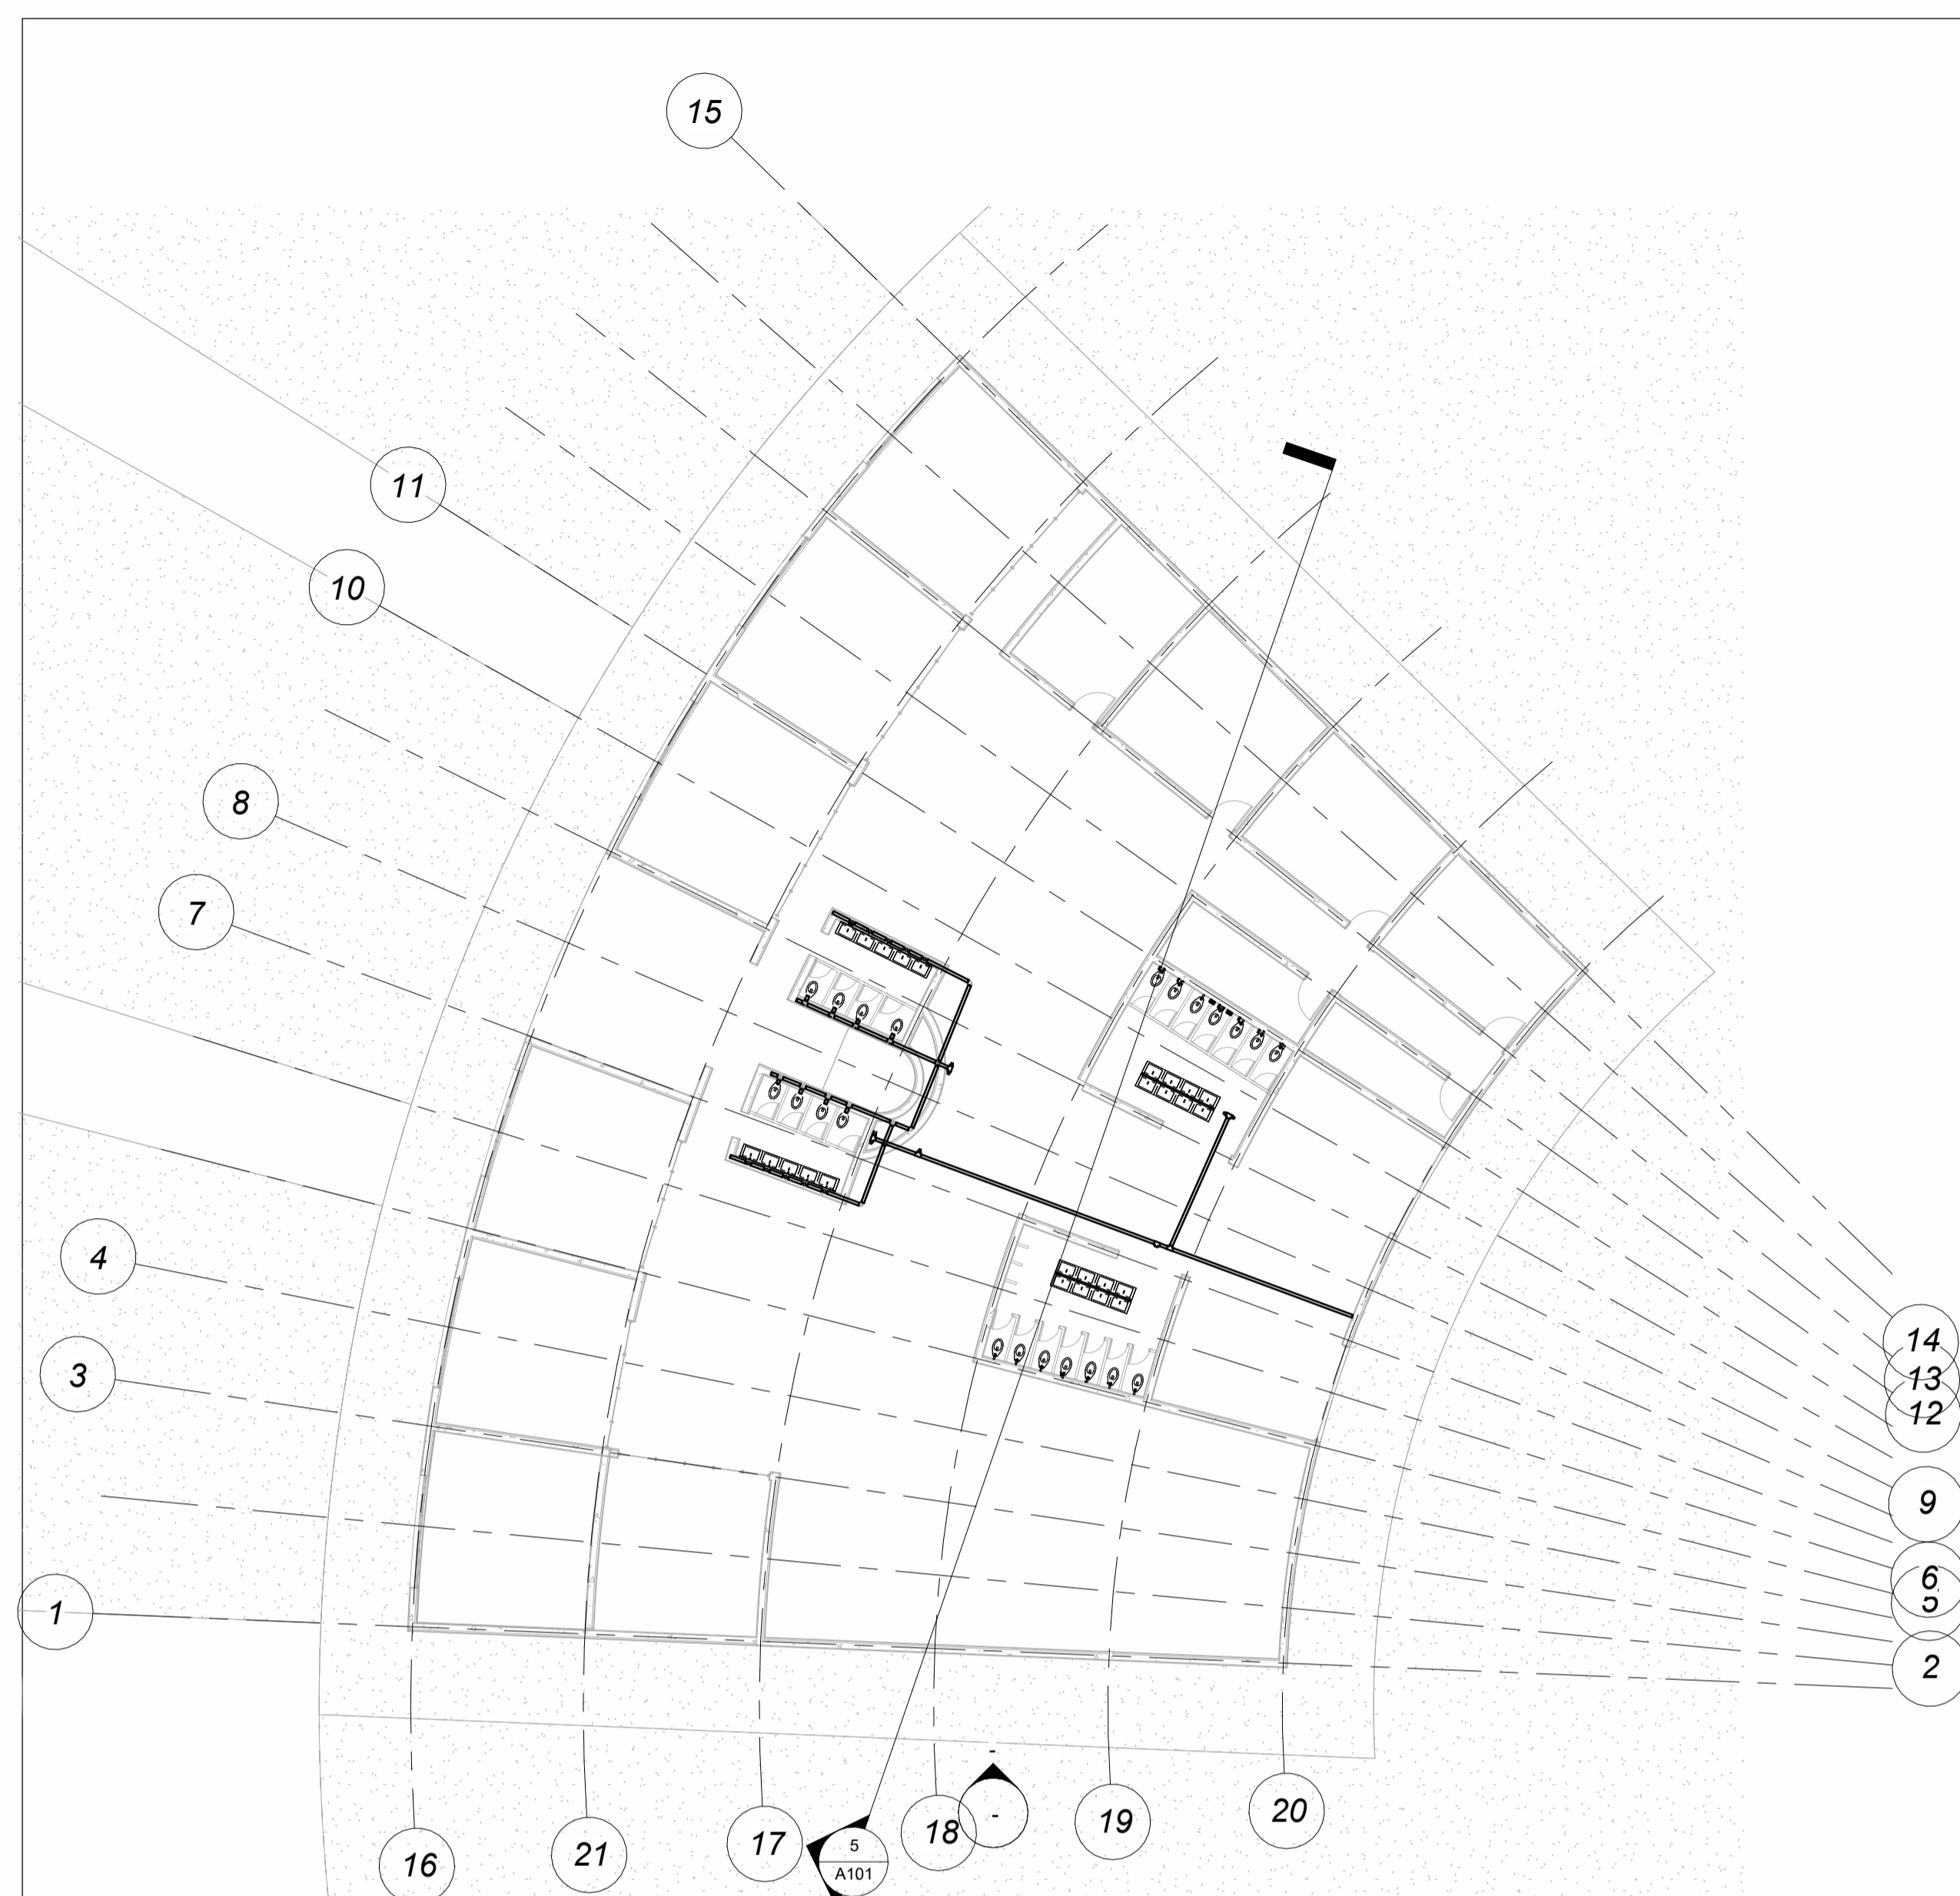



1 - Fontanería
1 : 200

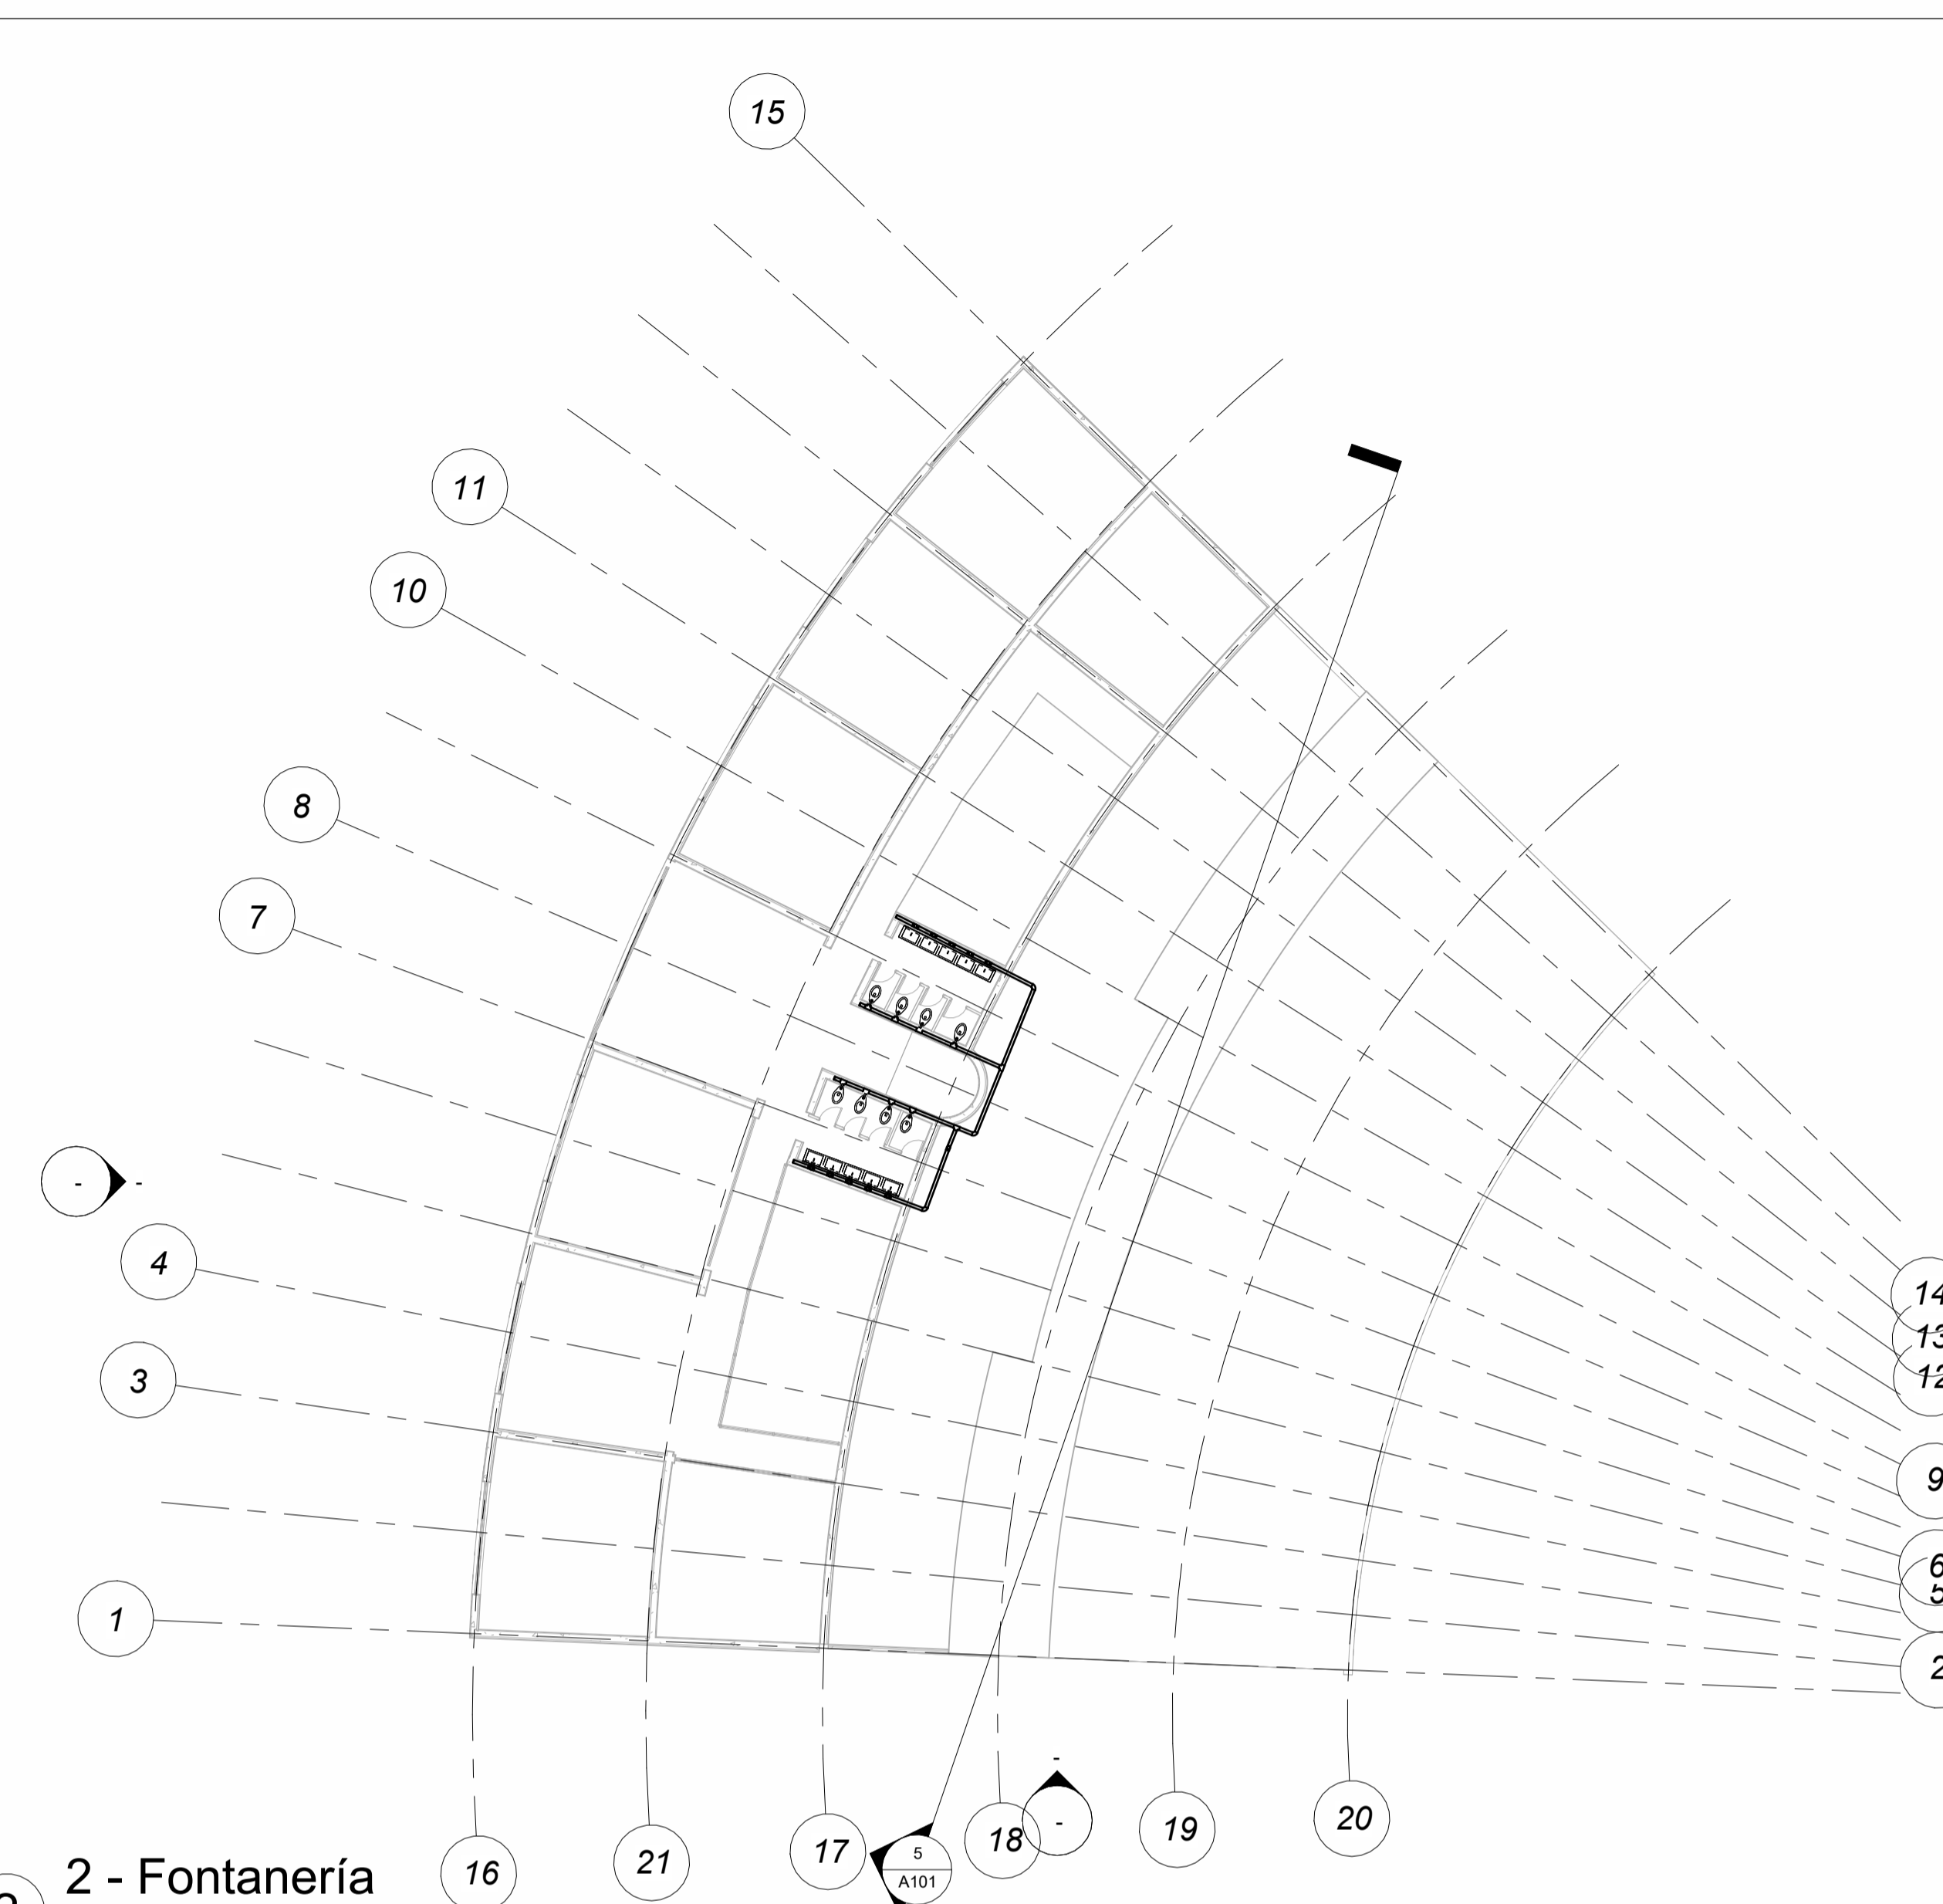

2 - Fontanería
1 : 200

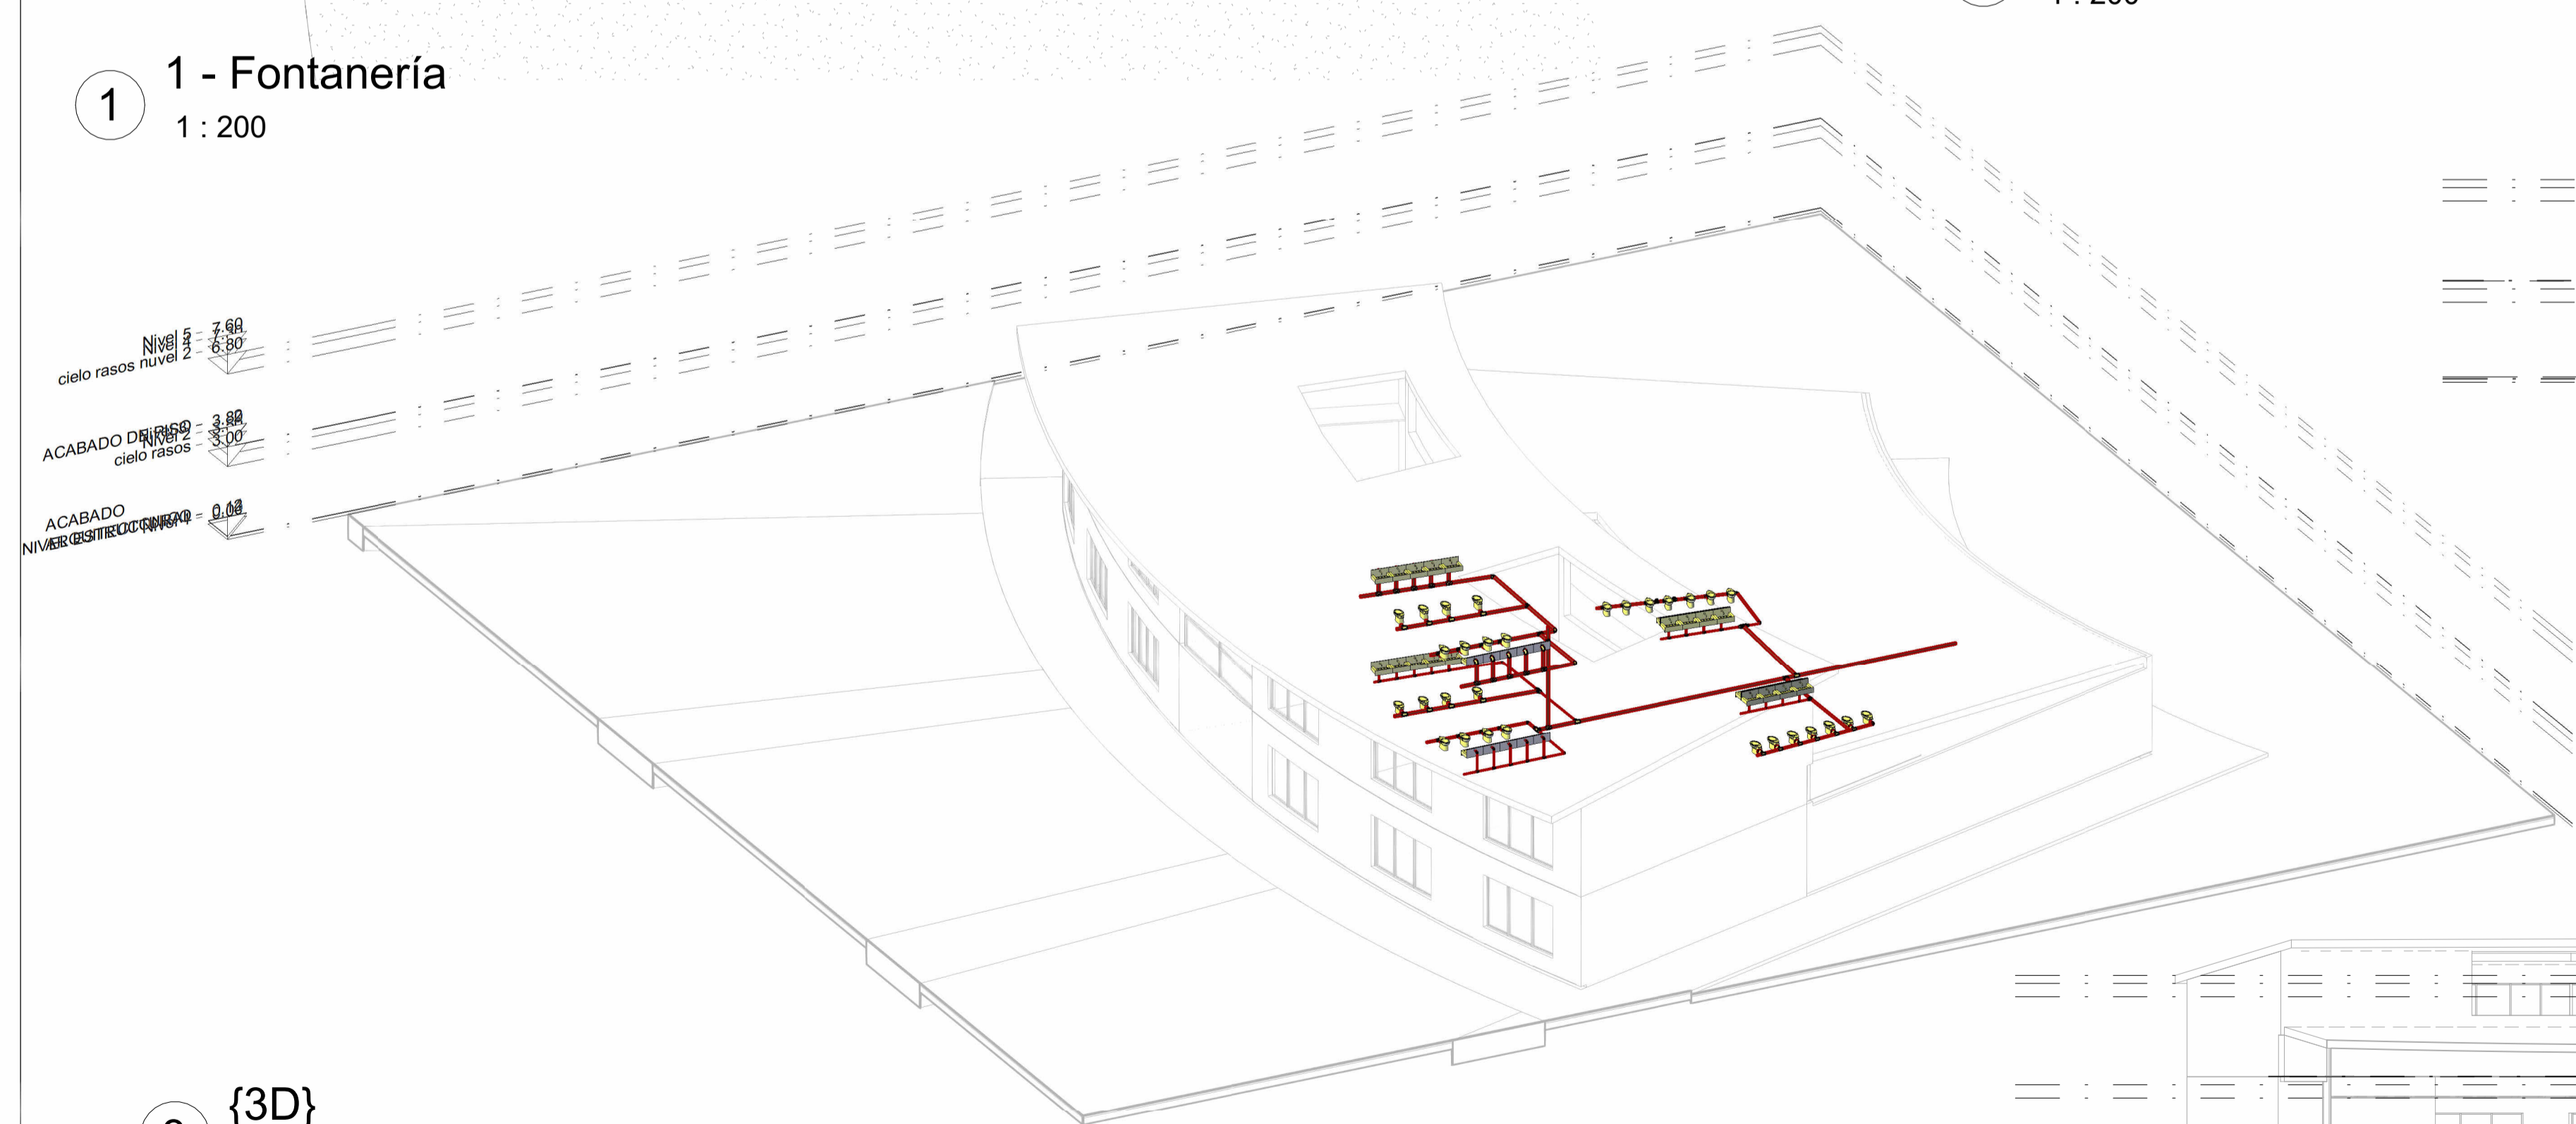

3 {3D}

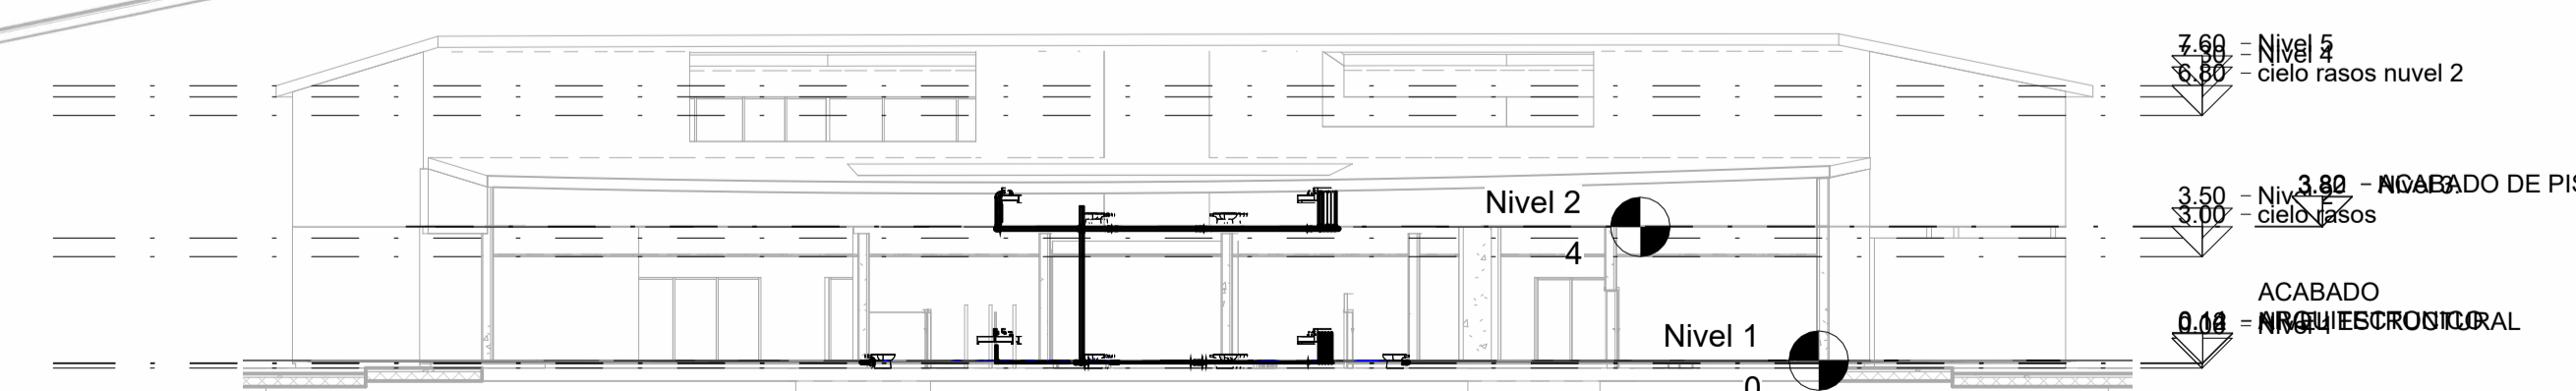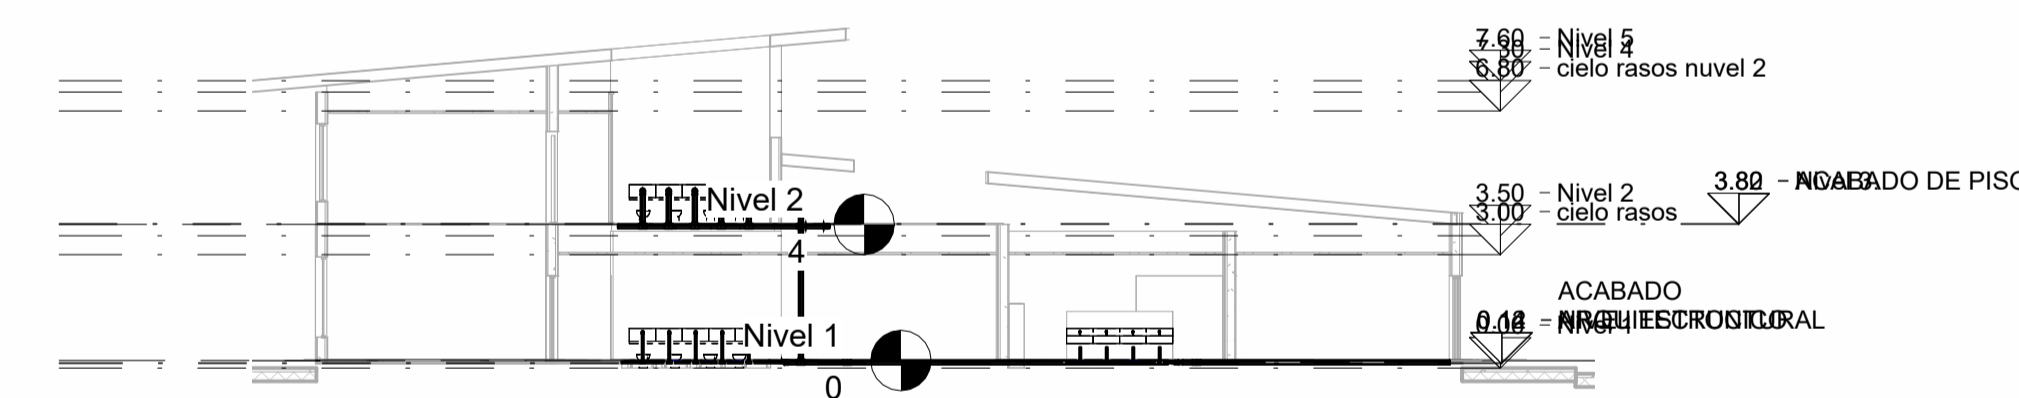

TITULO DEL PROYECTO:

RAICES DE
MEMORIA

CONVENCIONES:

CURSO:

DIPLOMADO EN BIM

CONTIENE:

PLANTA PRIMER PISO
PLANTA SEGUNDO PISO
CORTE TRANSVERSAL
CORTE LONGITUDINAL
VISTA EN 3D

OBSERVACIONES:

ESCALA:


INDICADA

FECHA DE ENTREGA:


20-05-2026

REVISIÓN:



PLANCHA:

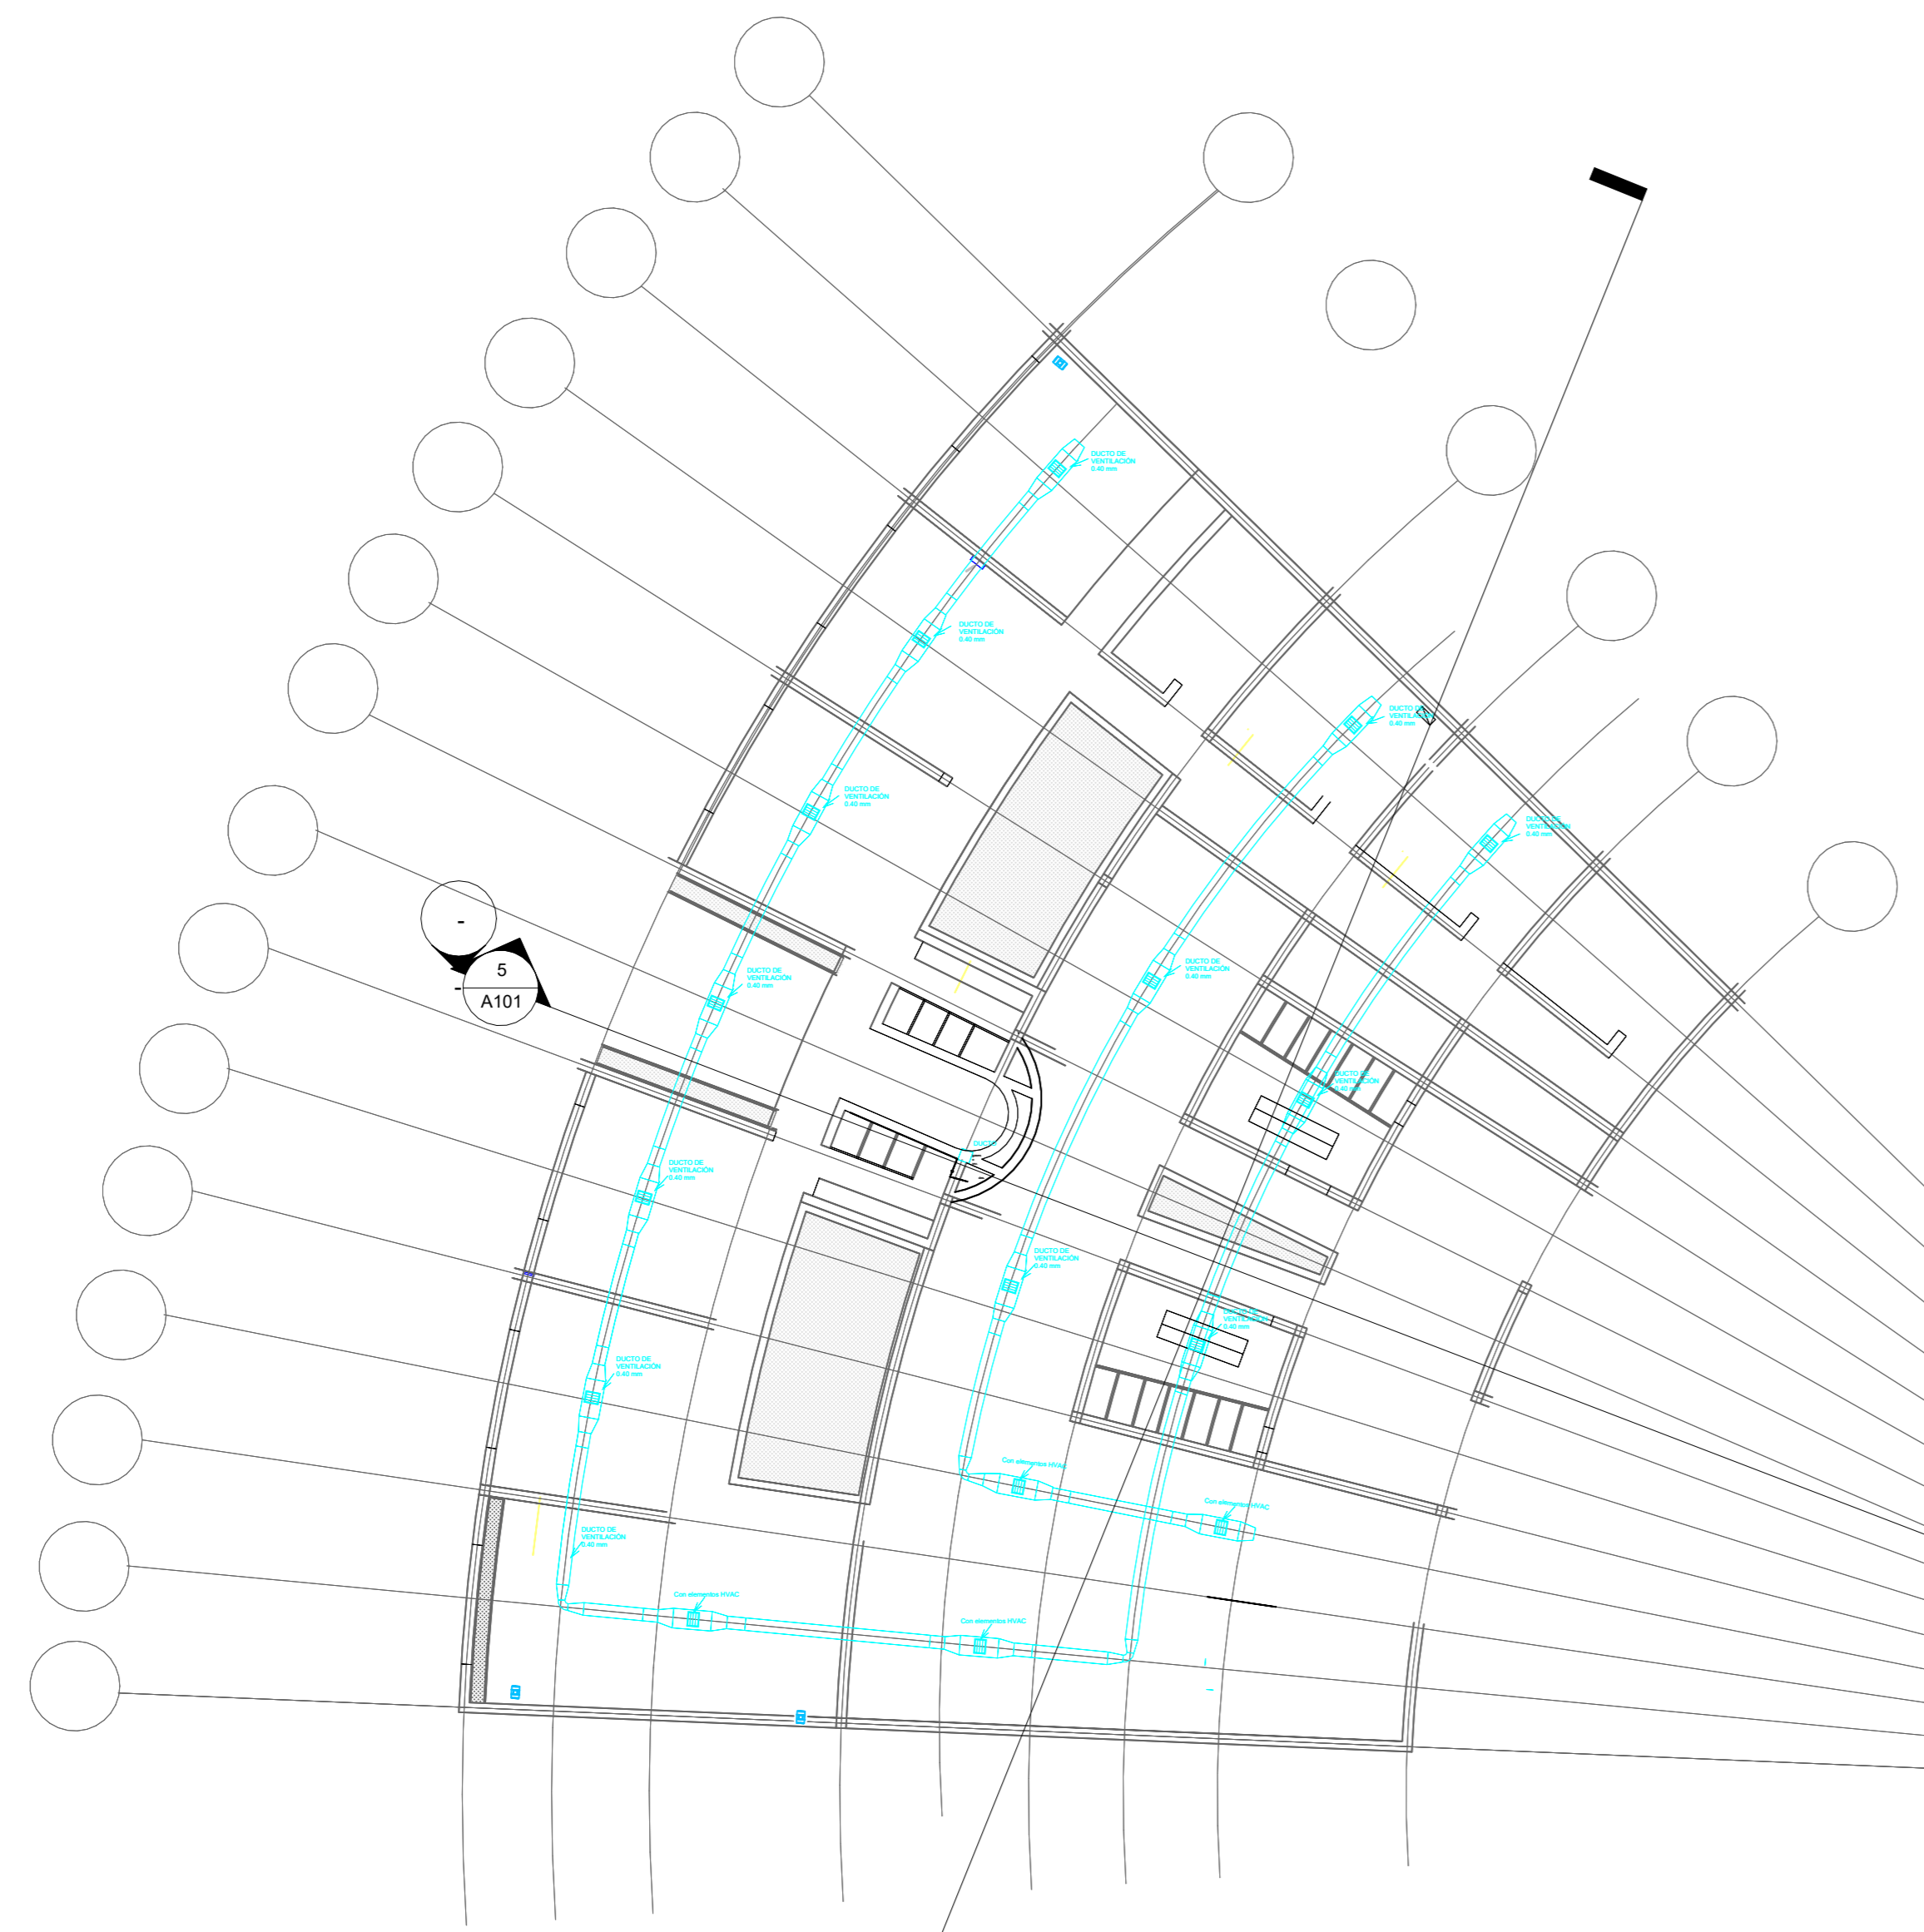


1 - Fontanería
1 : 200

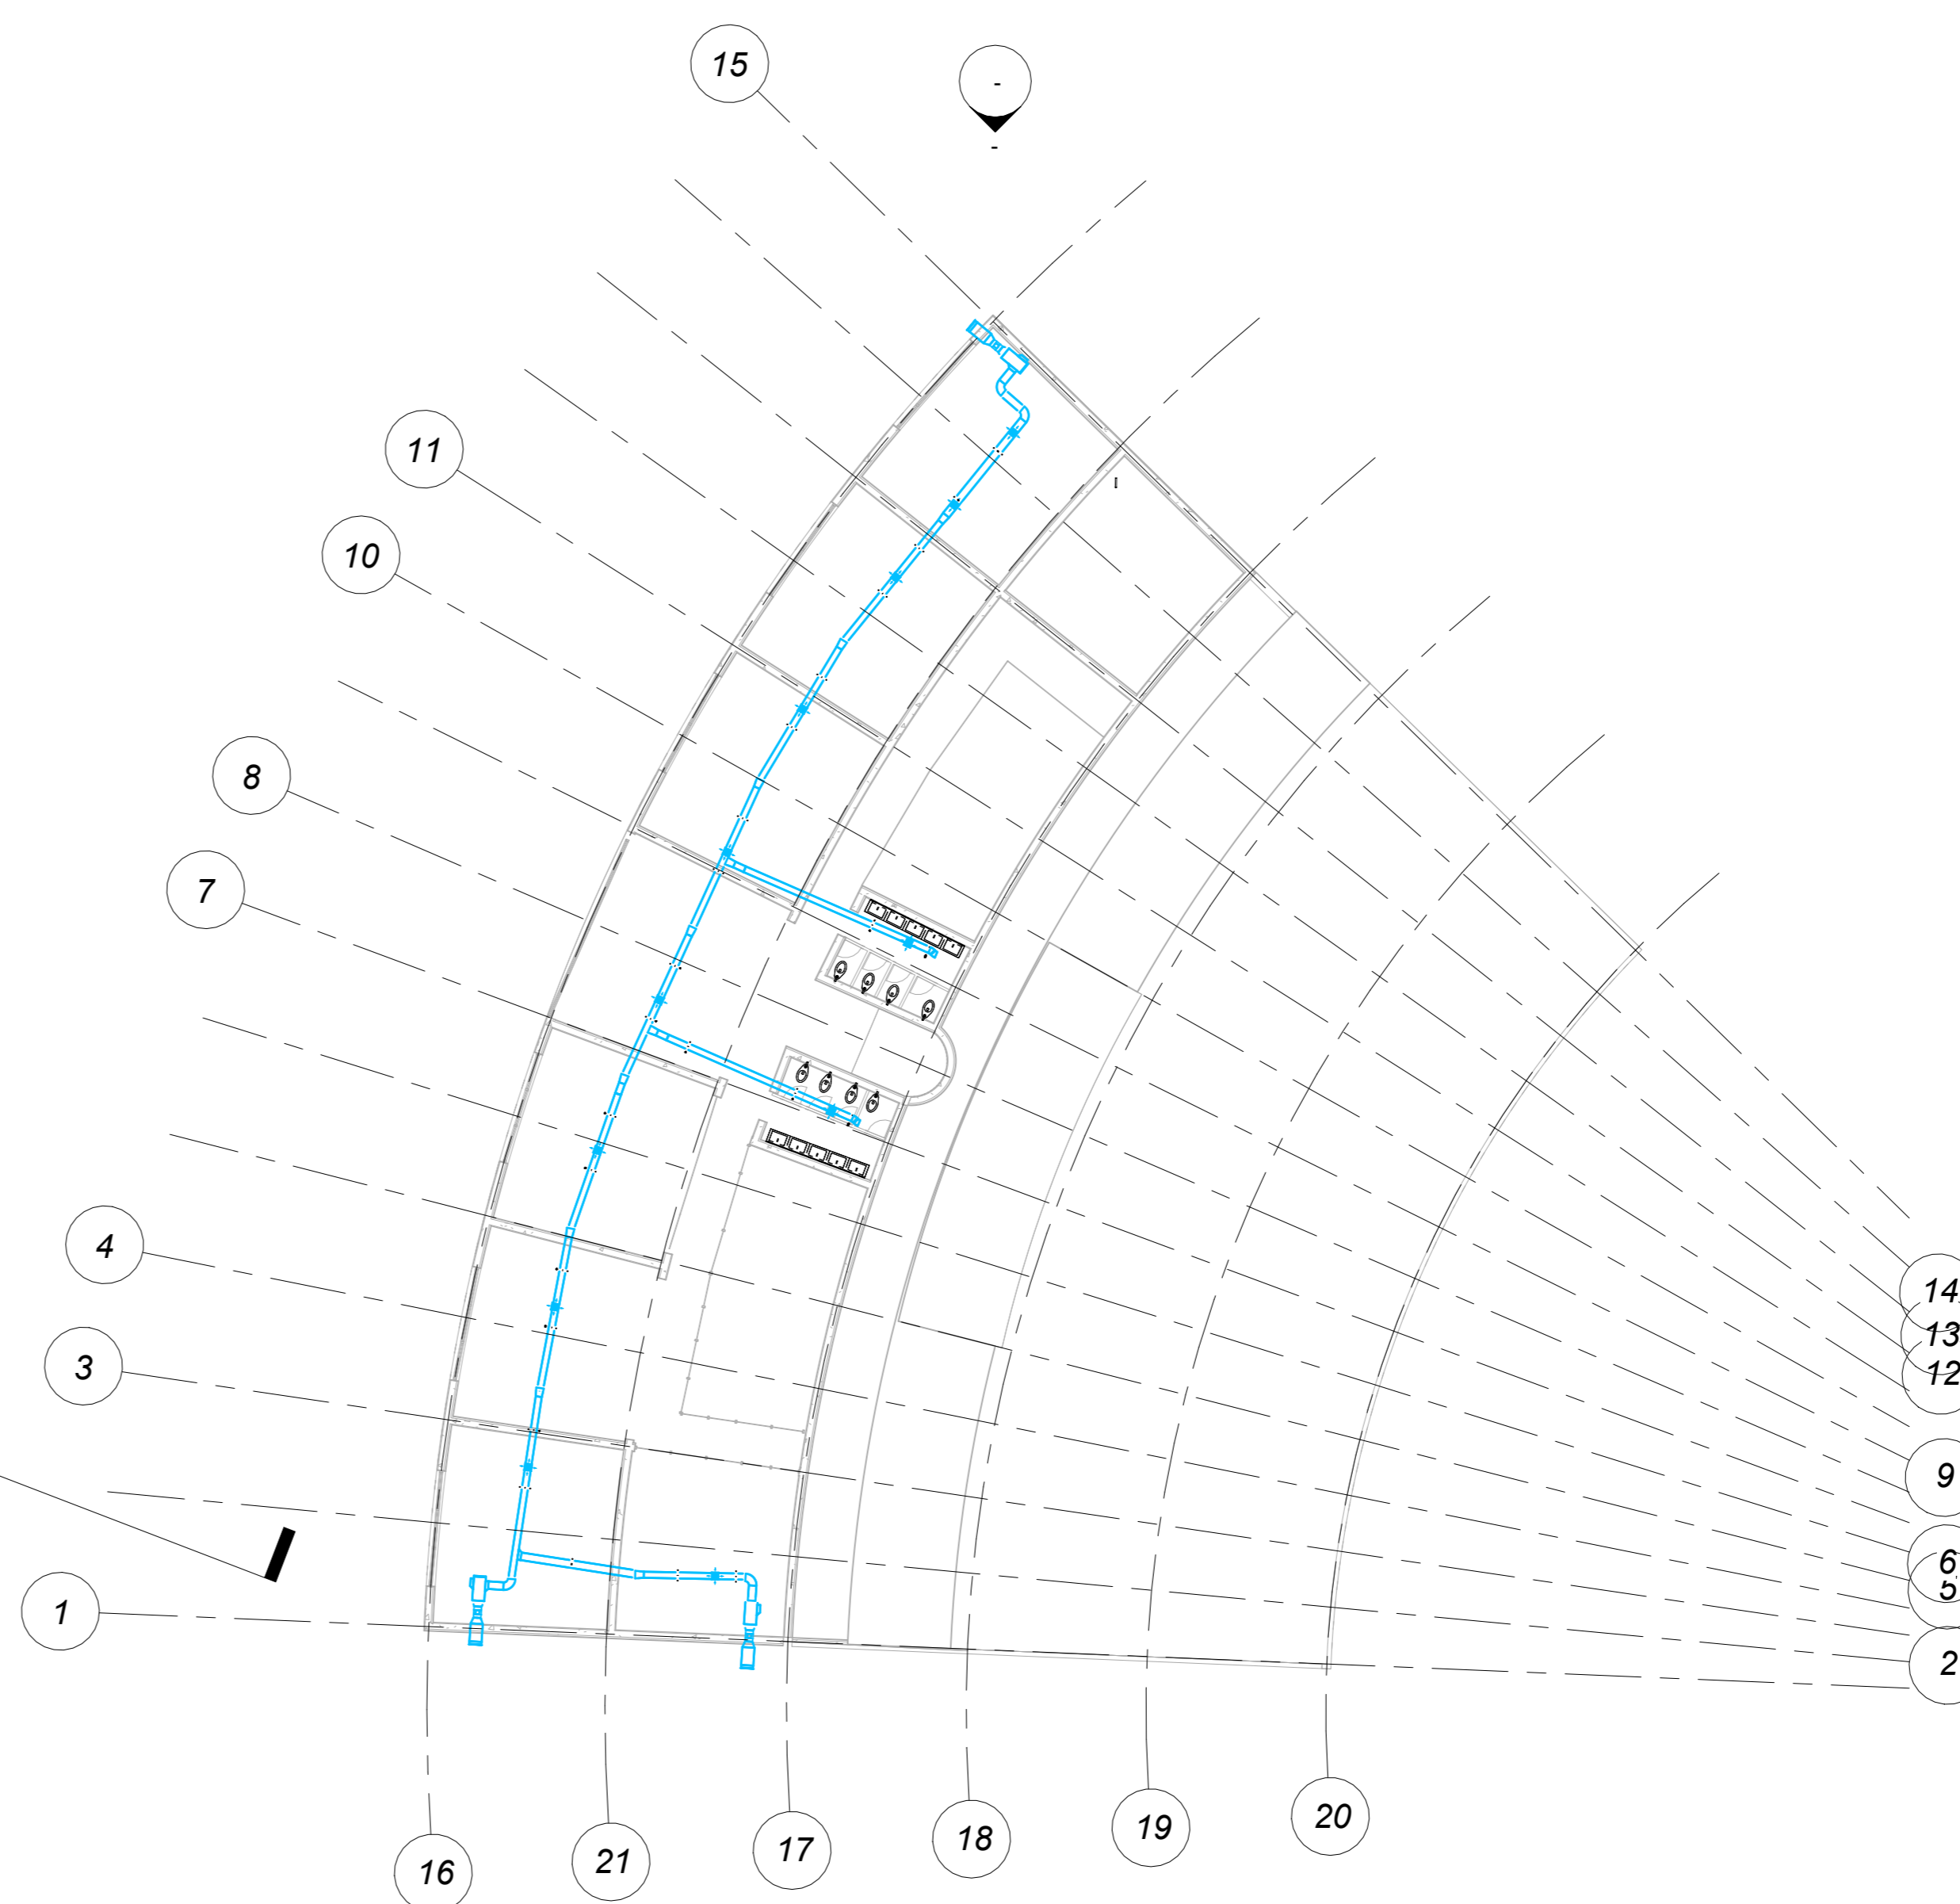

2 - Fontanería
1 : 200

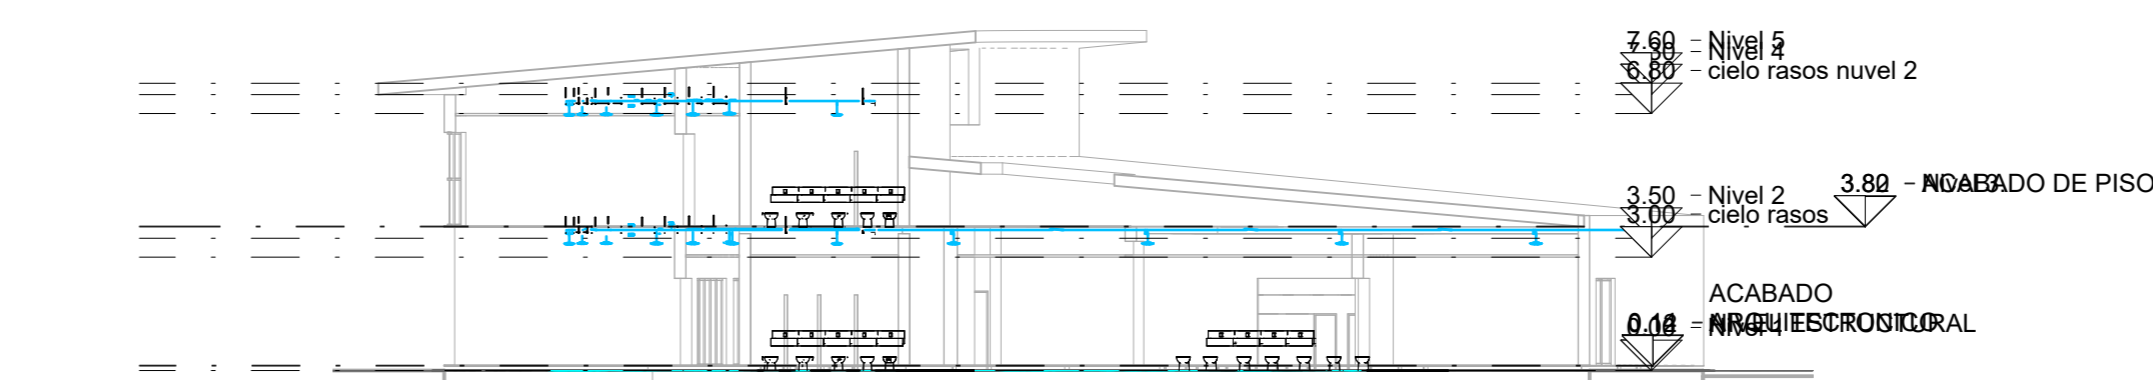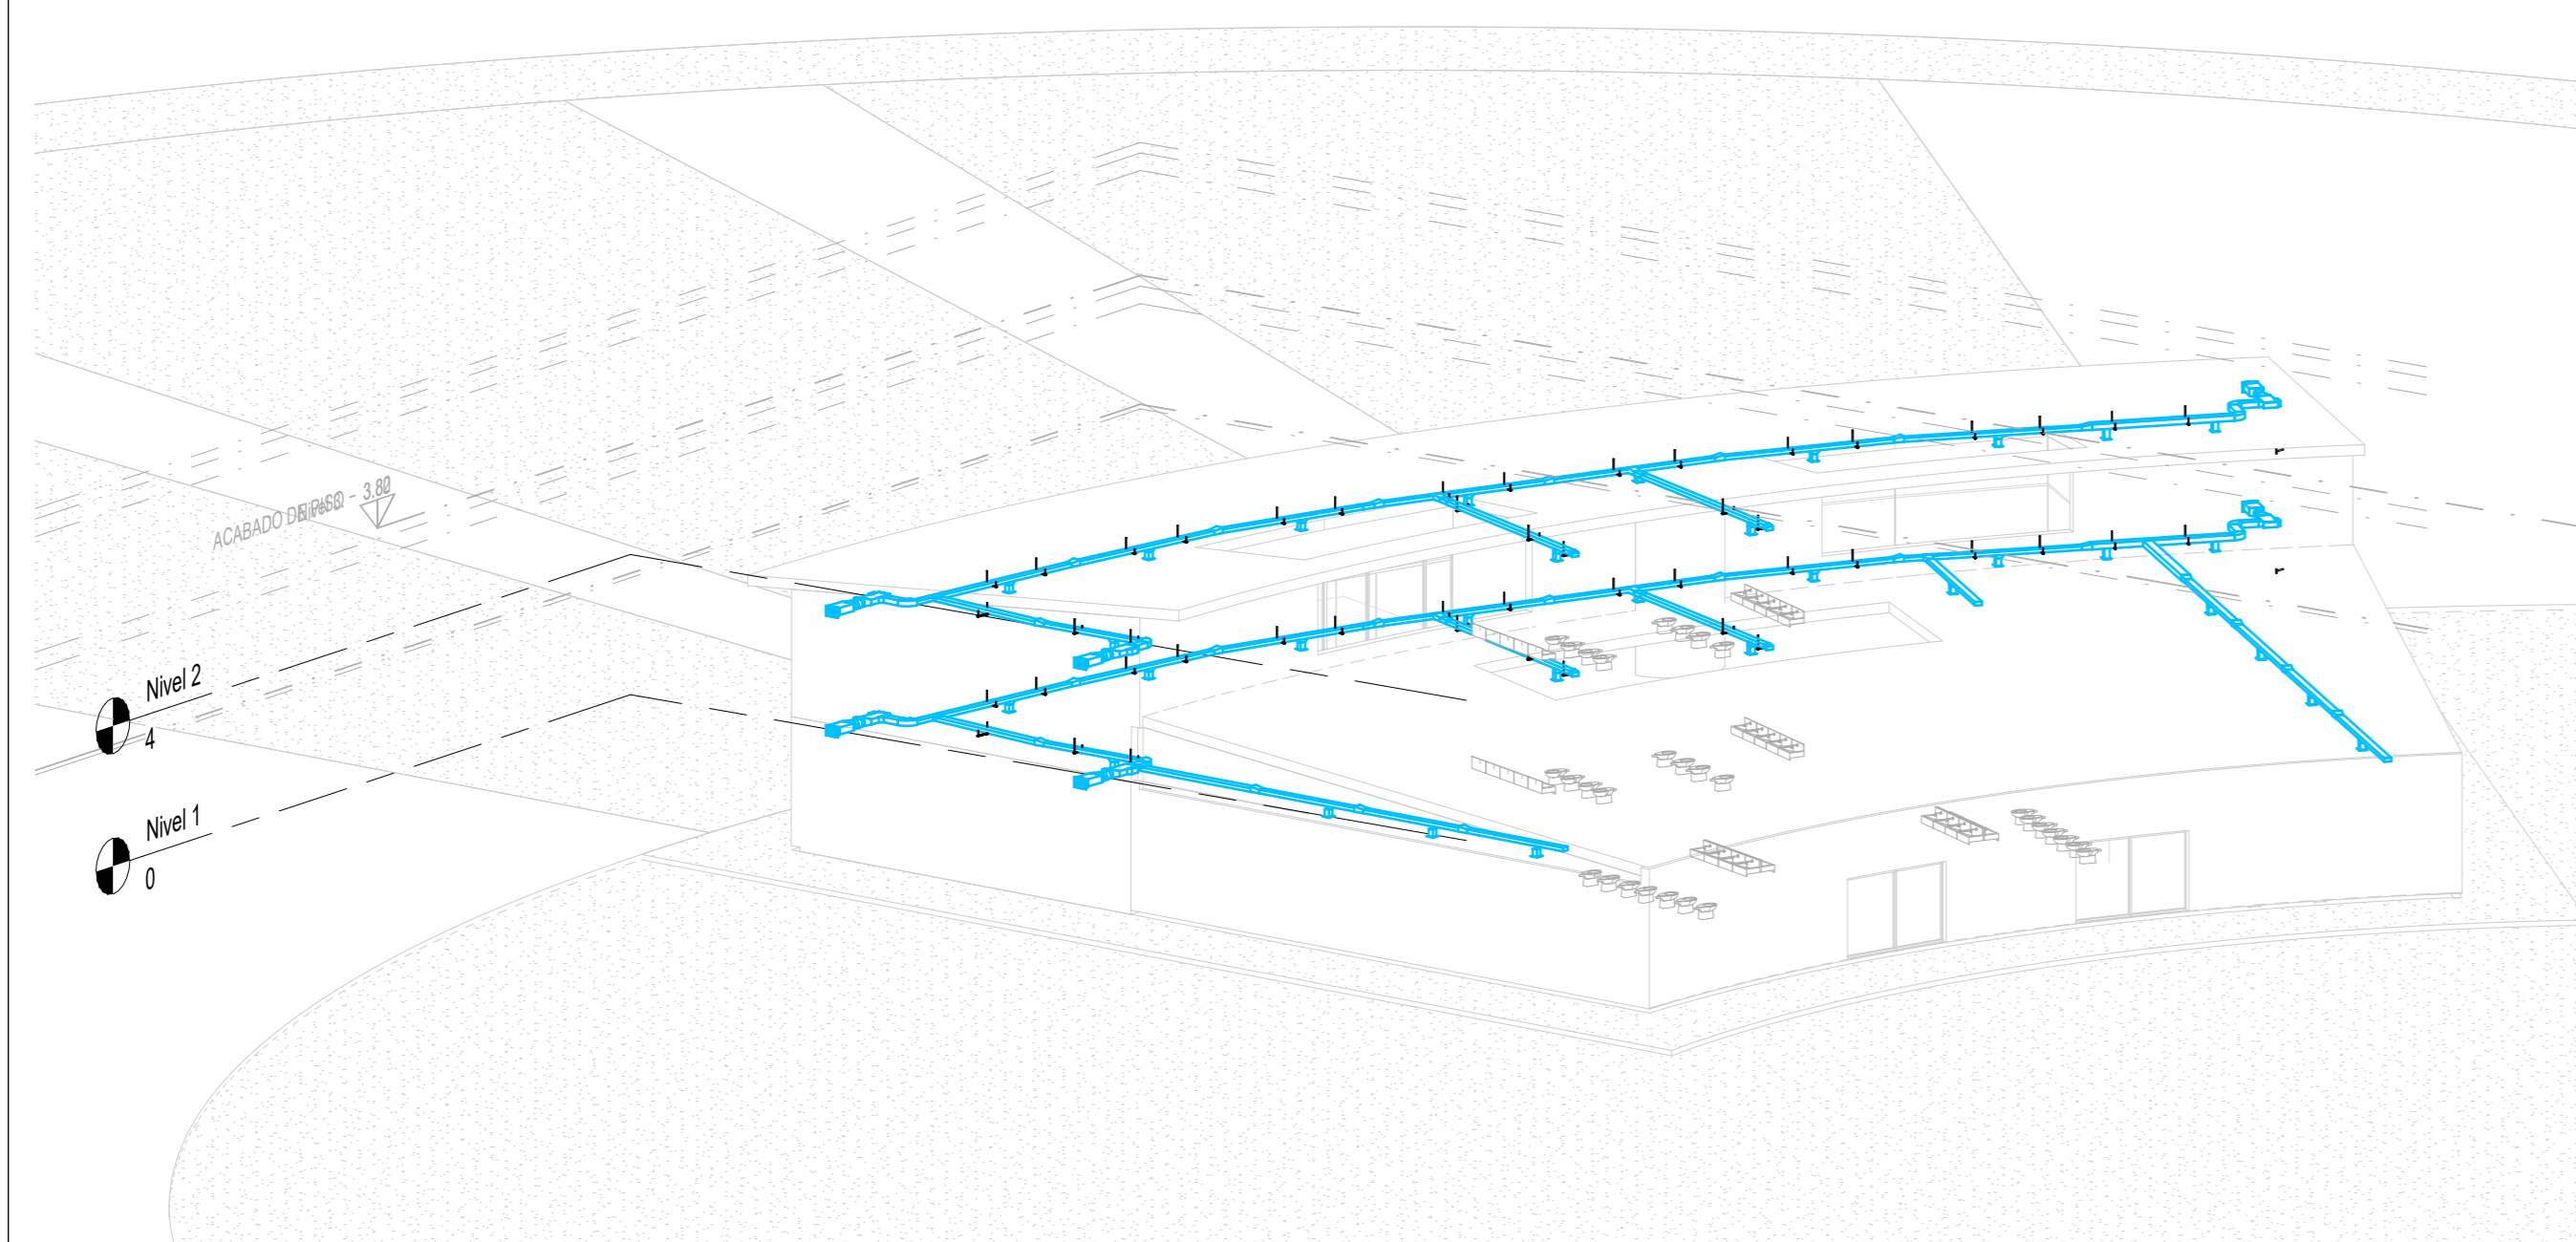

5 Sección 3
1 : 200

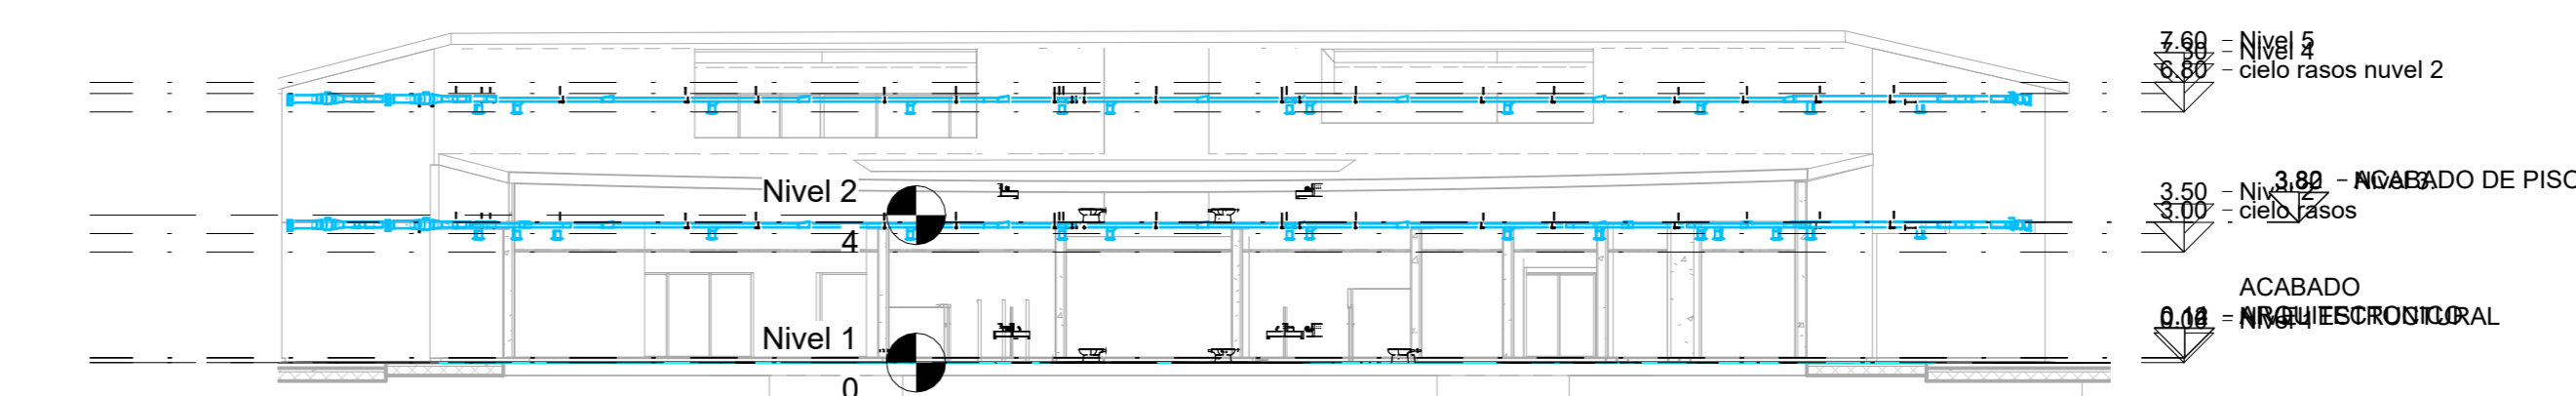

4 Sección 2
1 : 200

TITULO DEL PROYECTO:

RAICES DE
MEMORIA

CONVENCIONES:

CURSO:

DIPLOMADO EN BIM

CONTIENE:

PLANTA PRIMER PISO
PLANTA SEGUNDO PISO
CORTE TRANSVERSAL
CORTE LONGITUDINAL
VISTA EN 3D

OBSERVACIONES:

ESCALA:


INDICADA

FECHA DE ENTREGA:


20-05-2026

REVISIÓN:


PLANCHA:

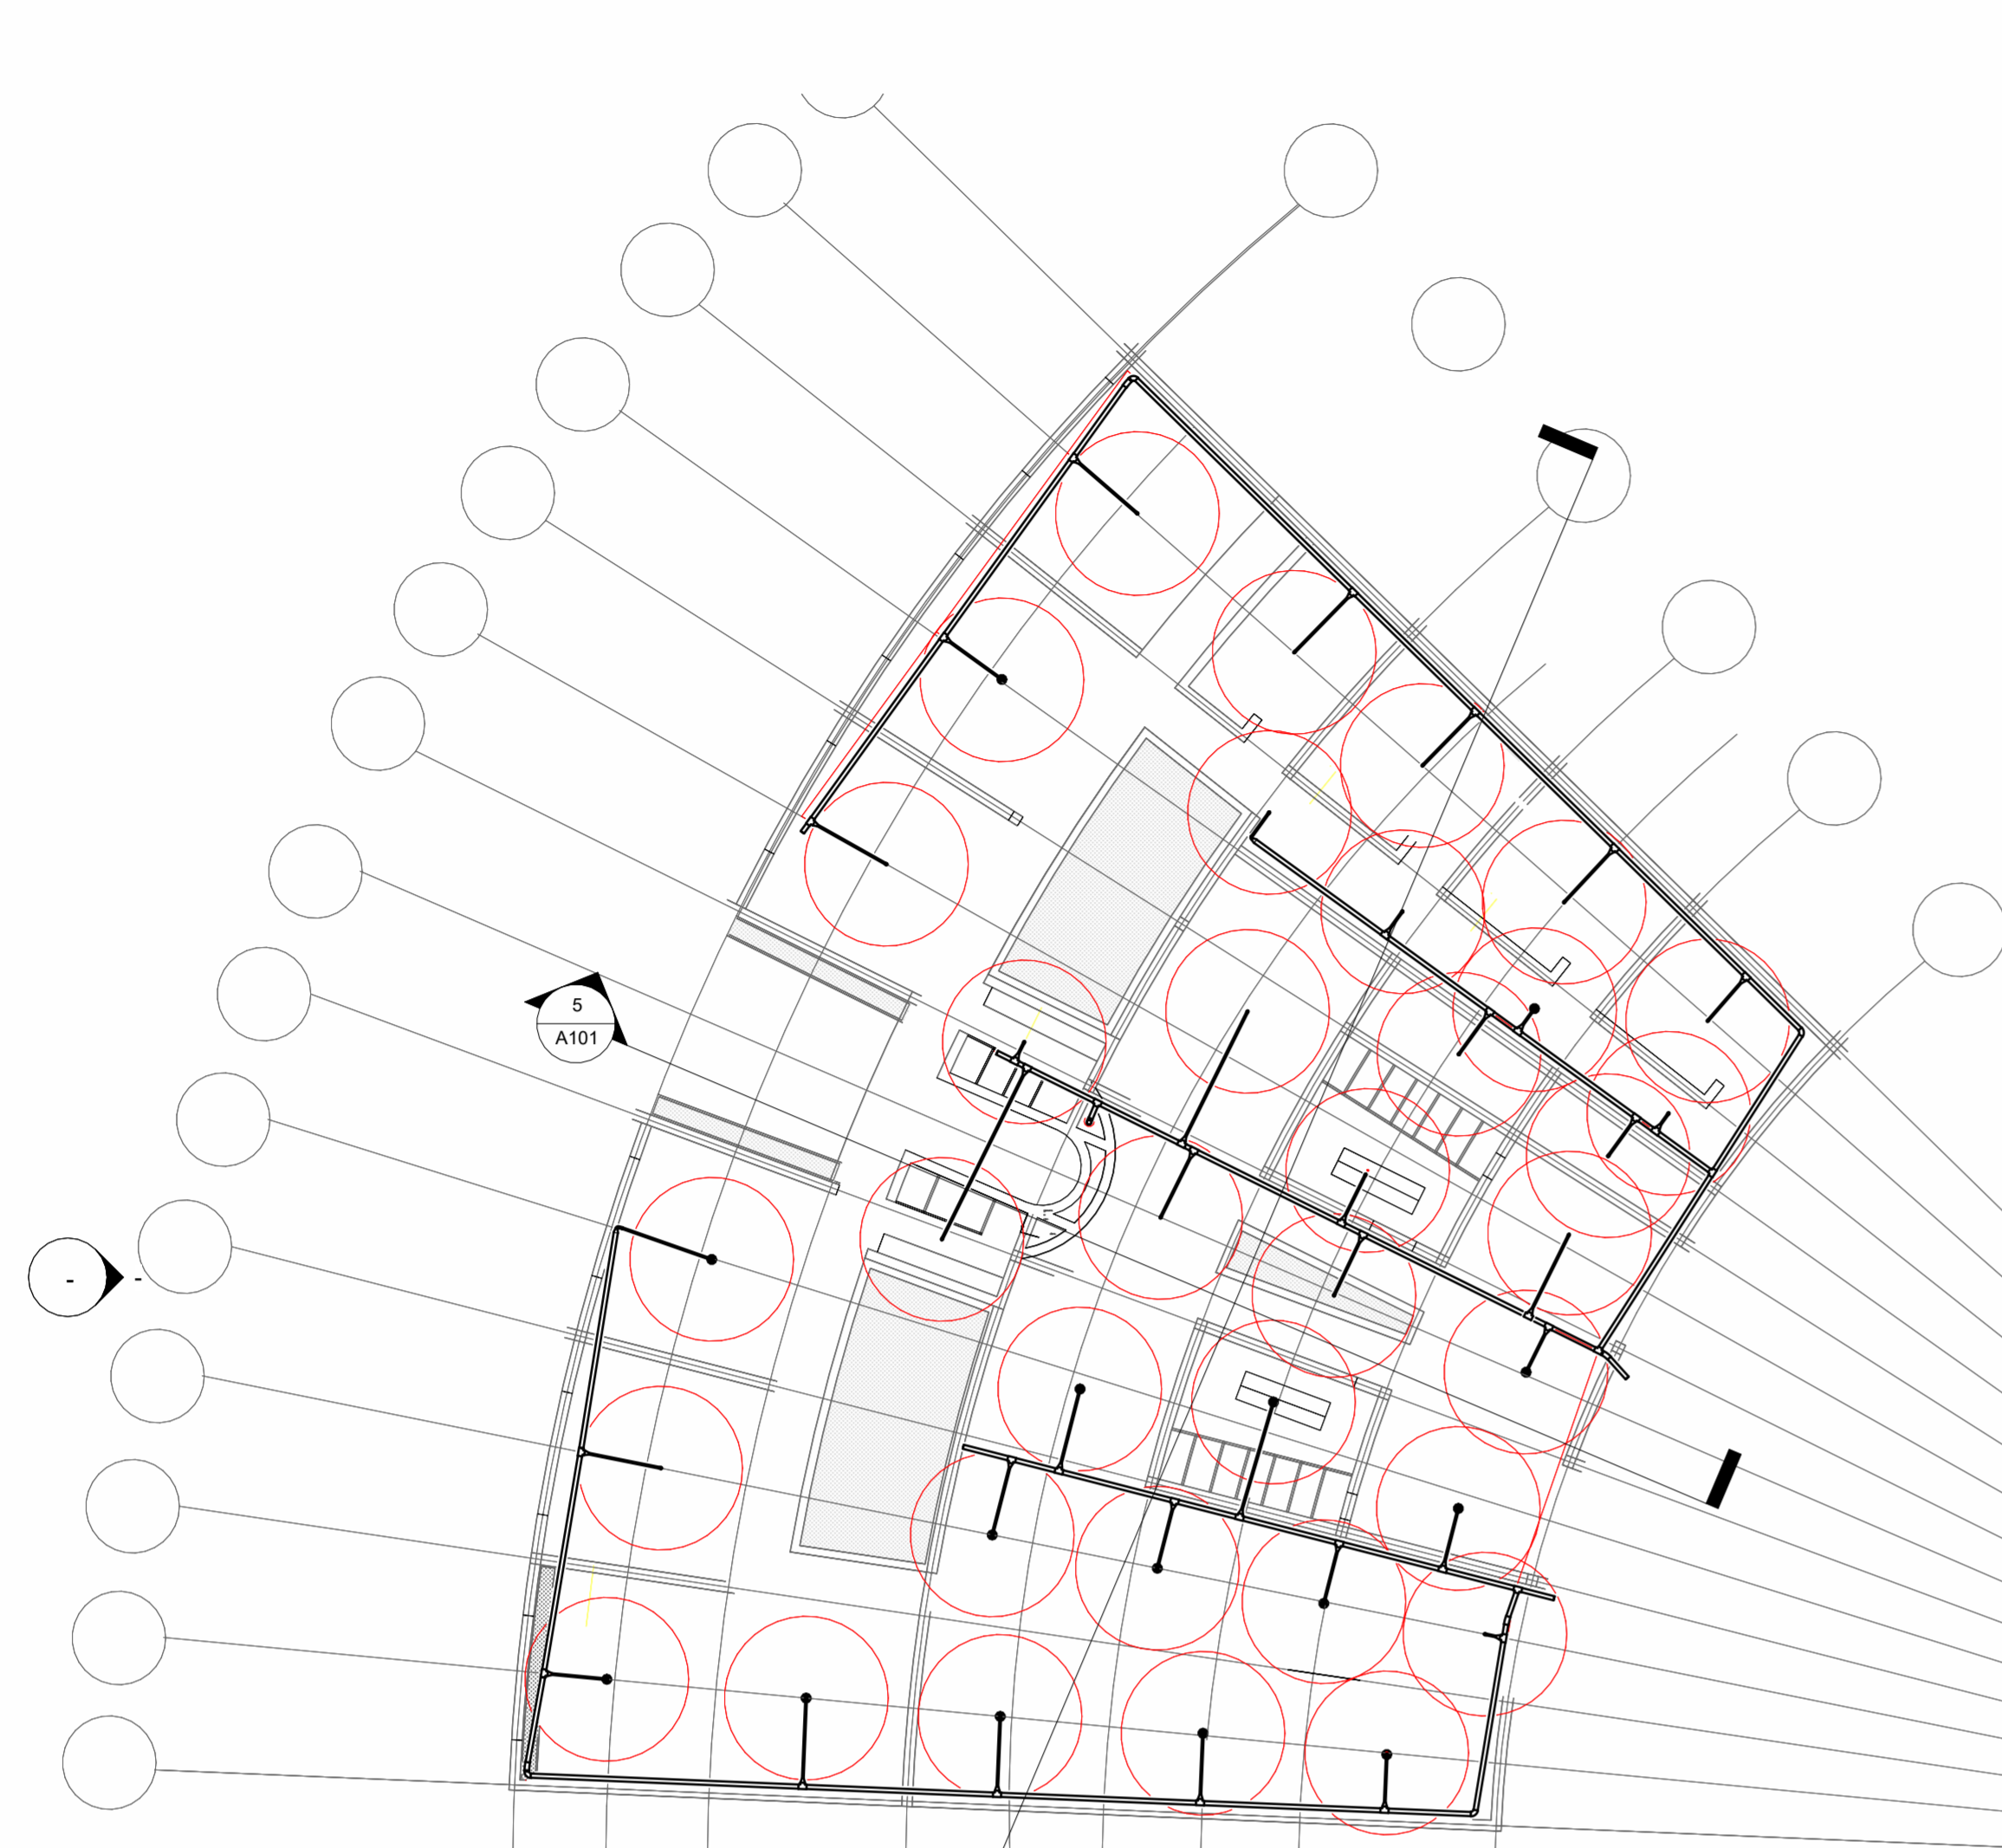


1 - Fontanería
1 : 200

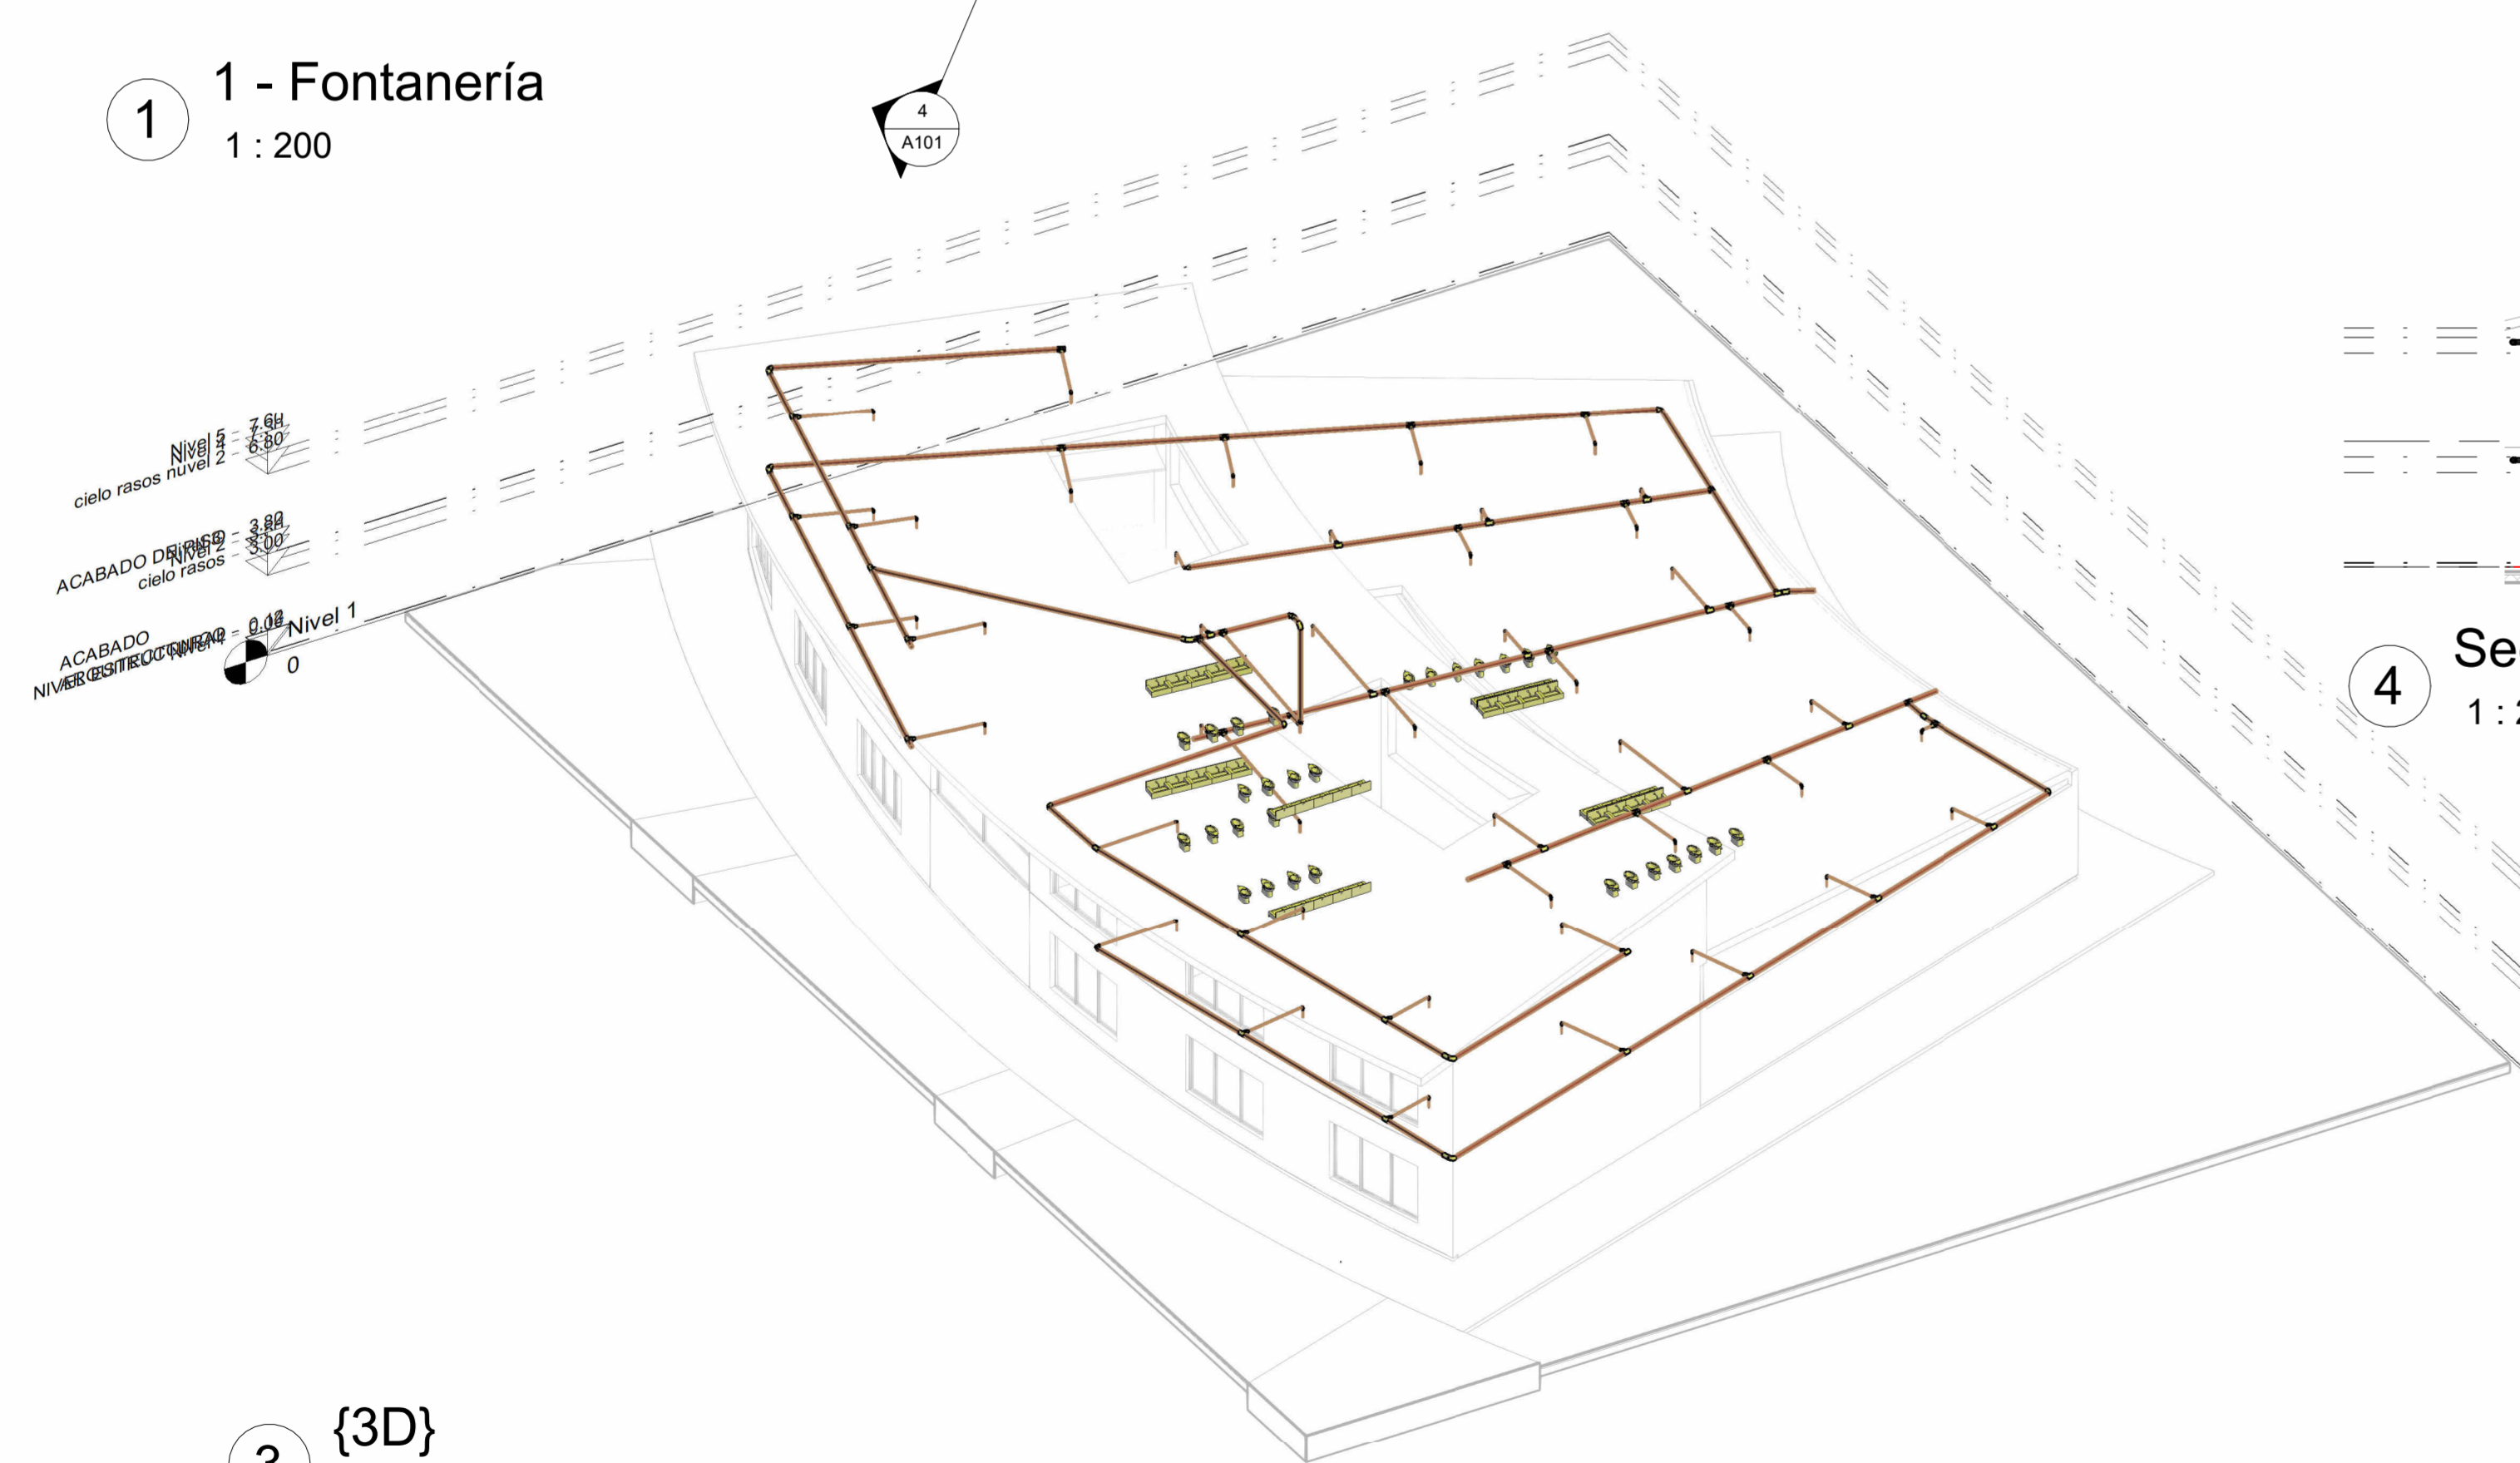


3 {3D}

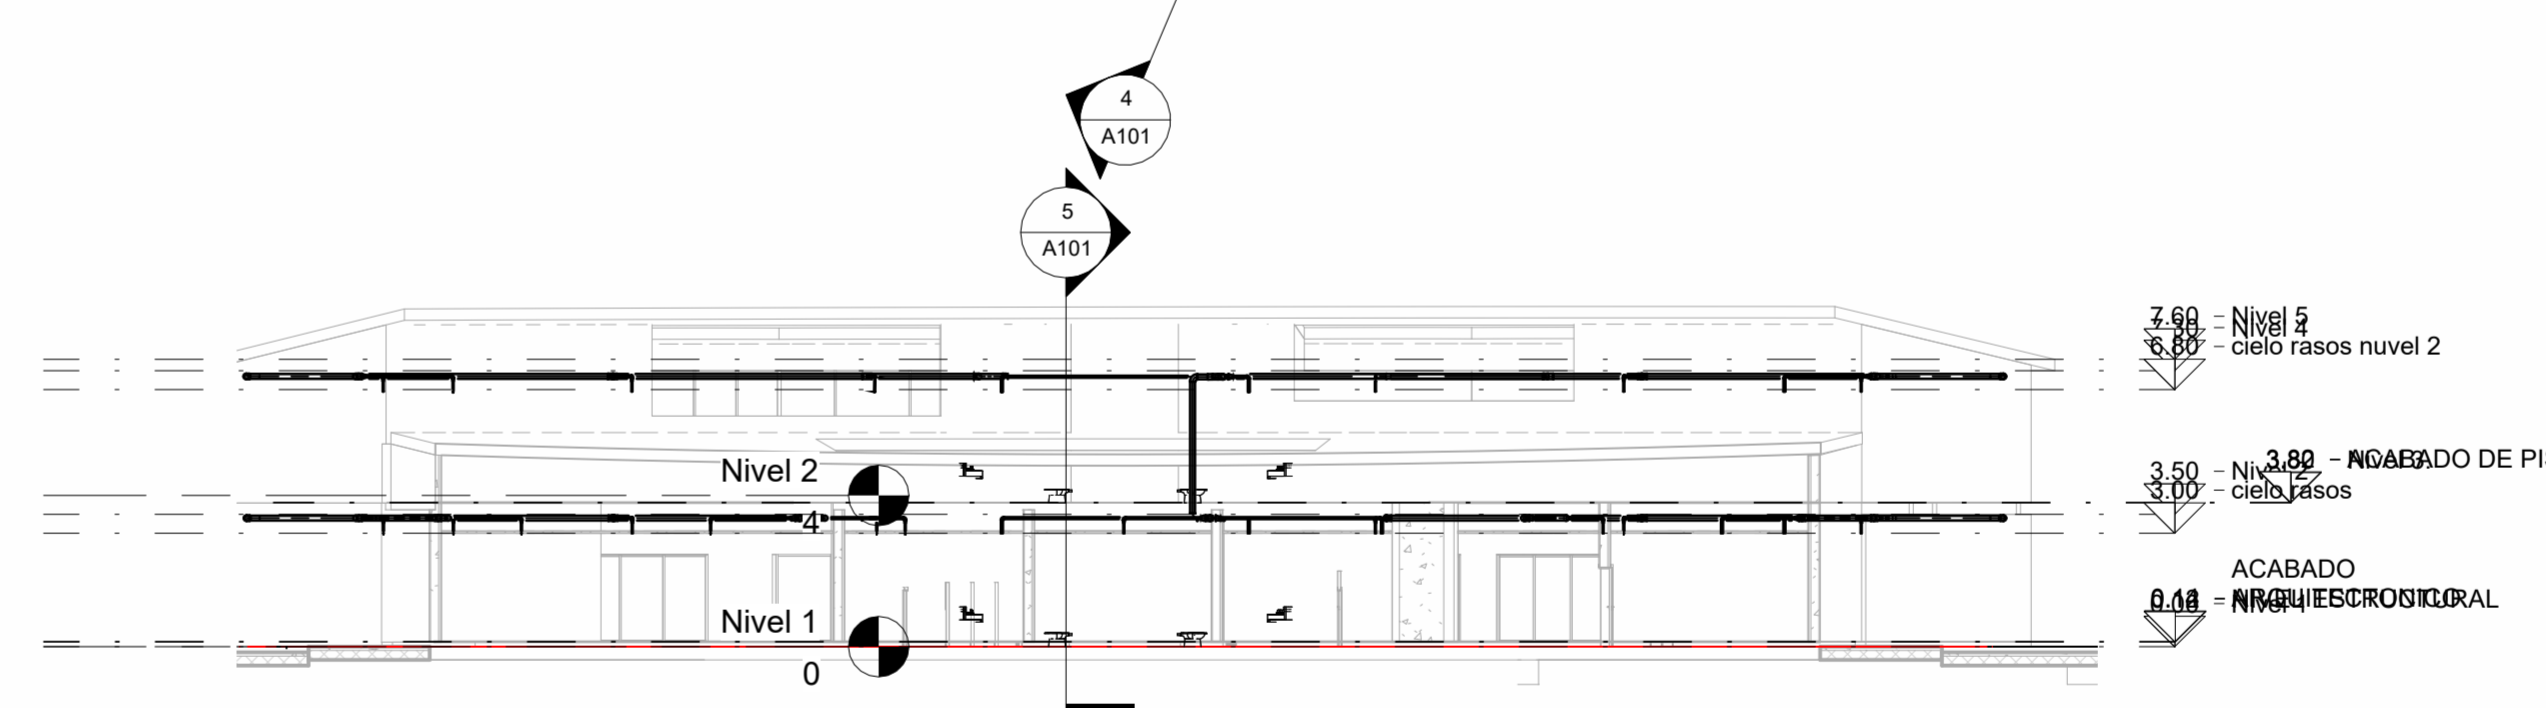


4 Sección 2
1 : 200

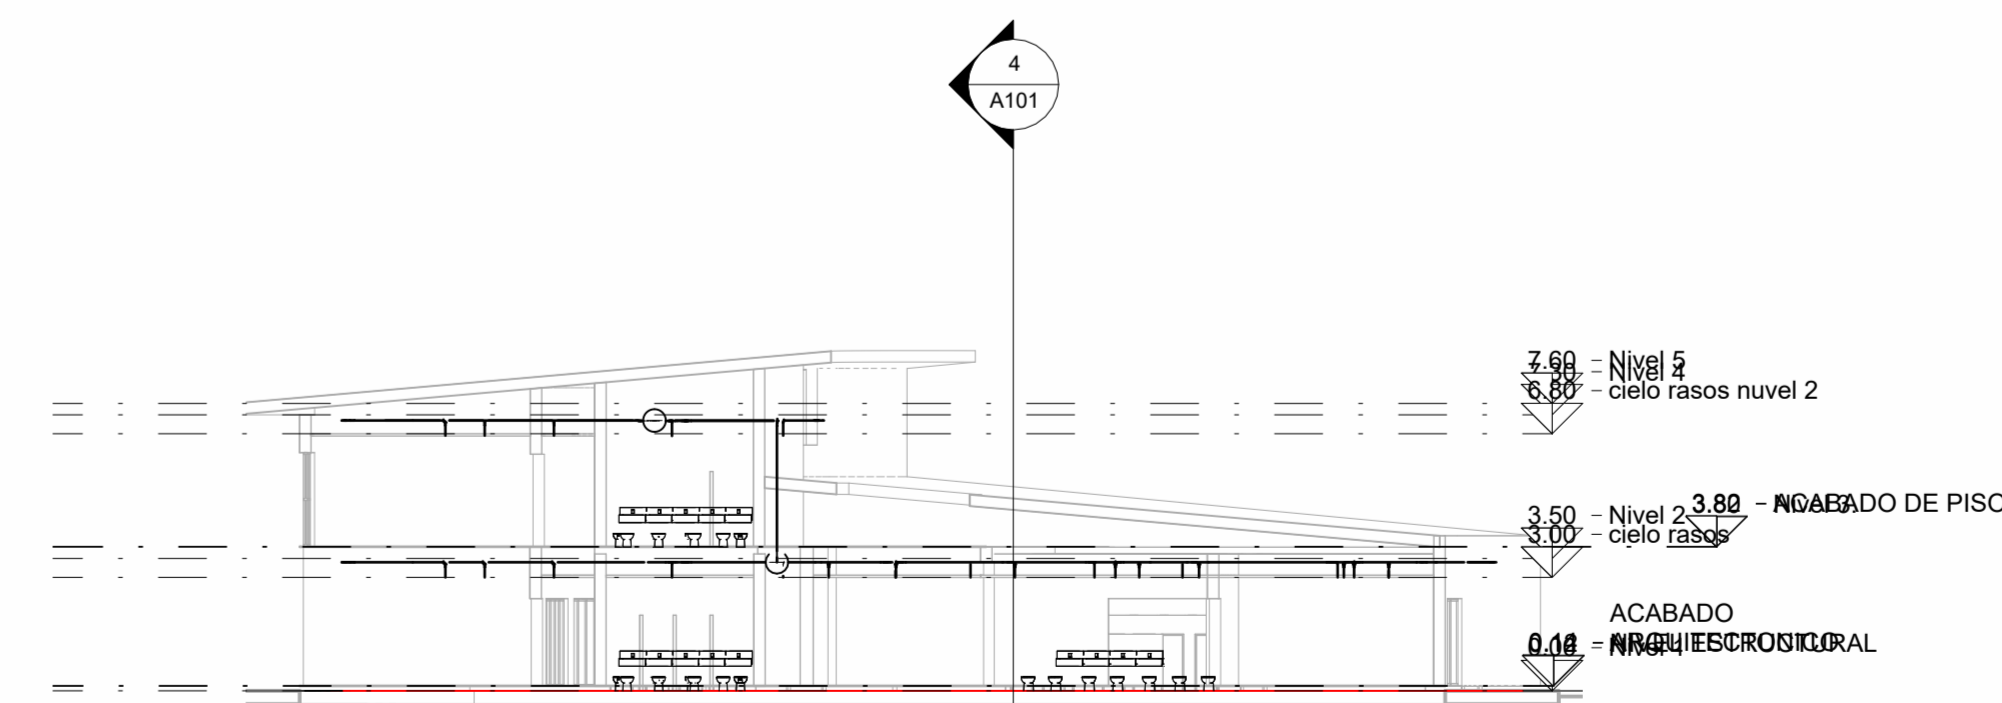


5 Sección 3
1 : 200

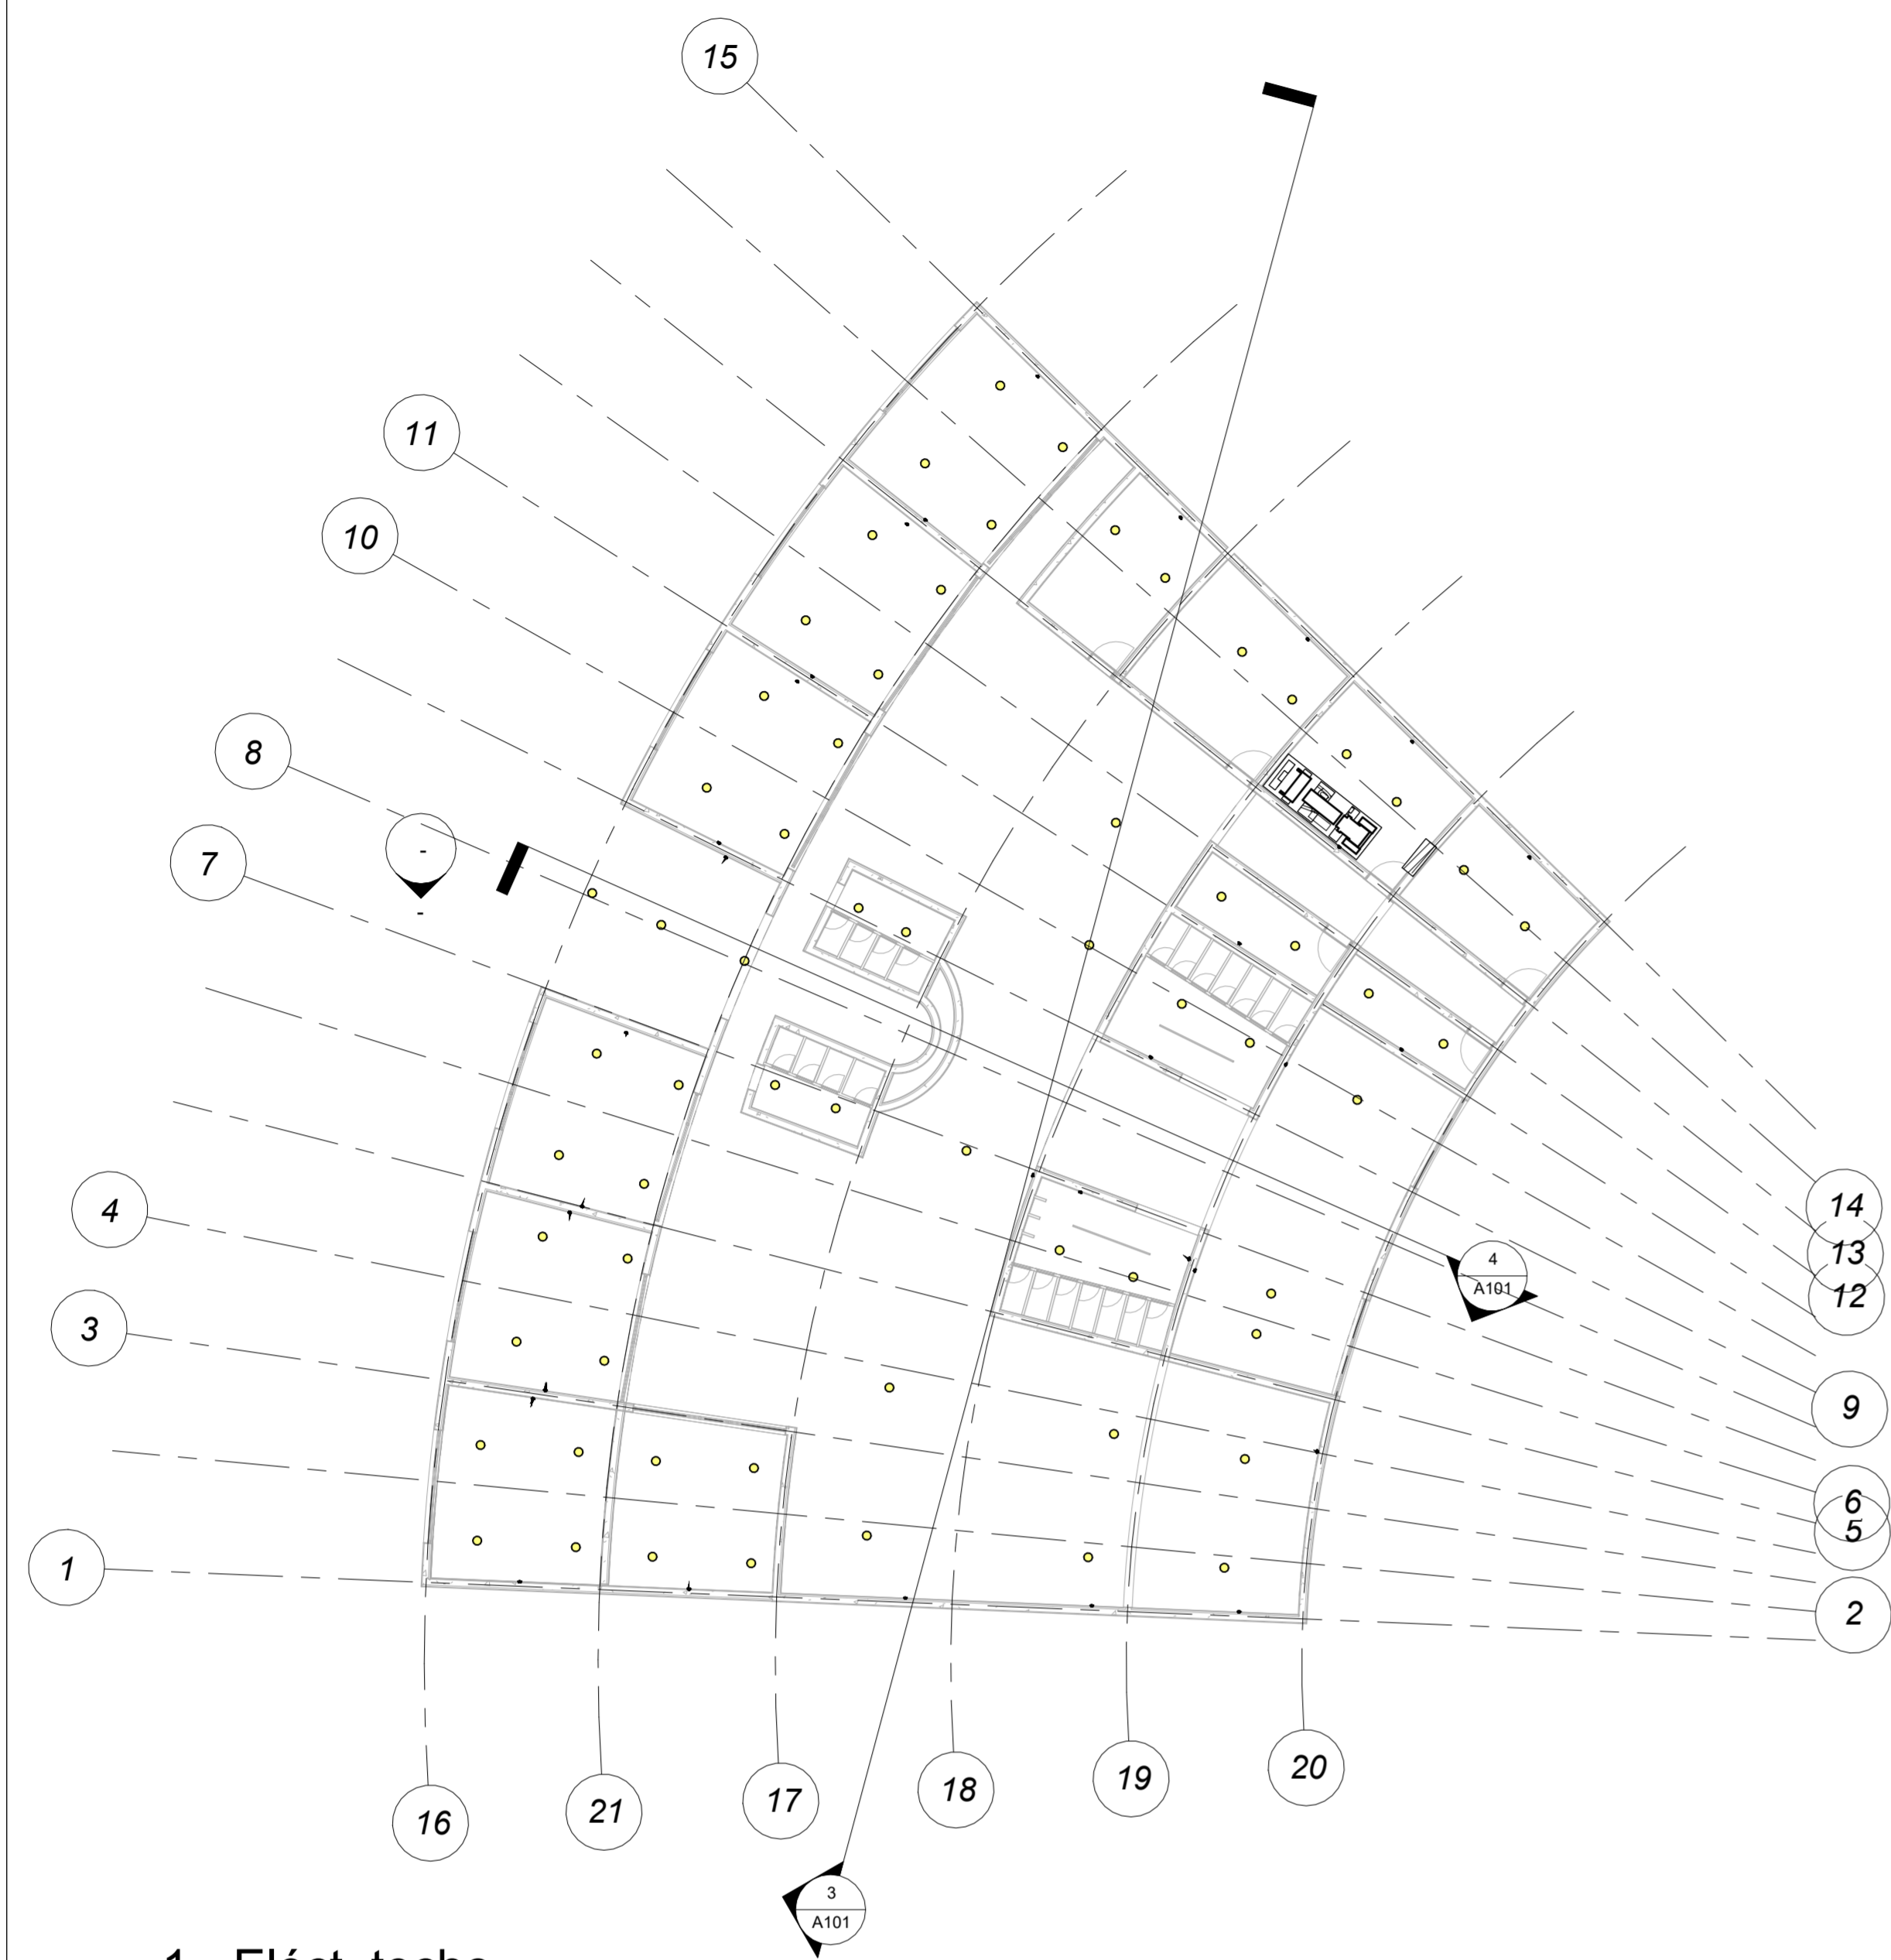


1 - Eléct. techo
1:200

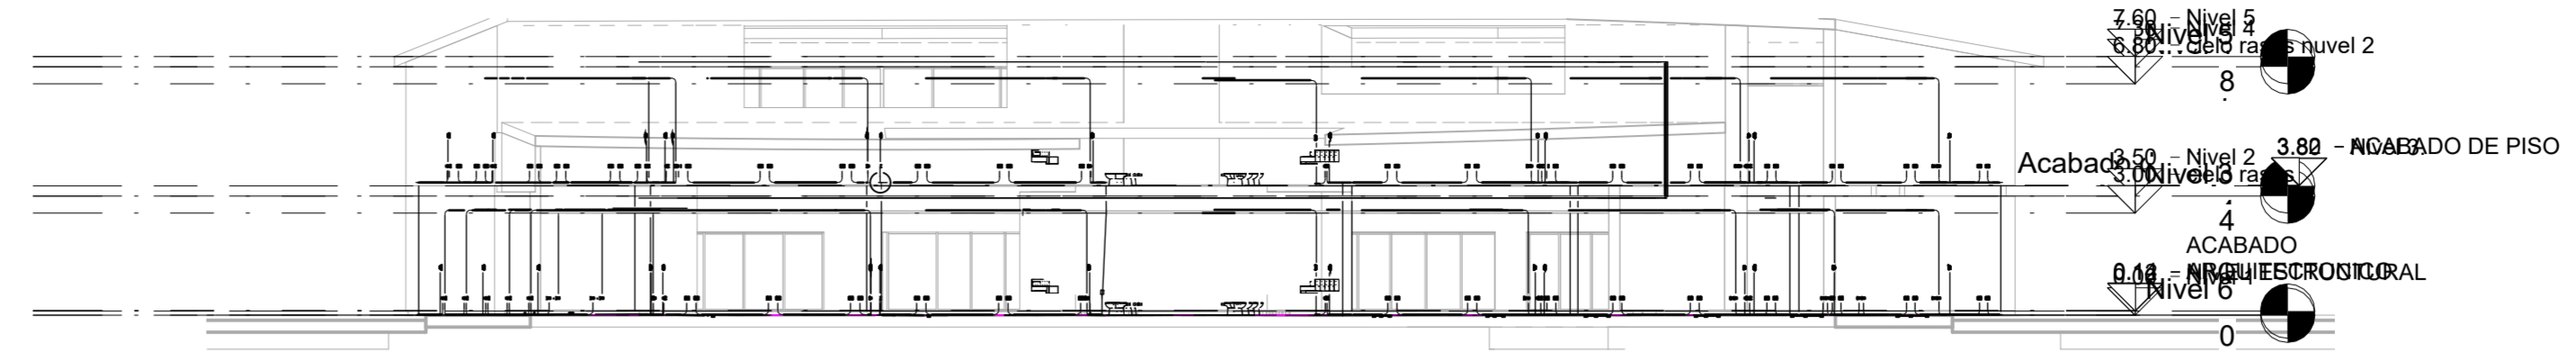


3 Sección 5
1:200

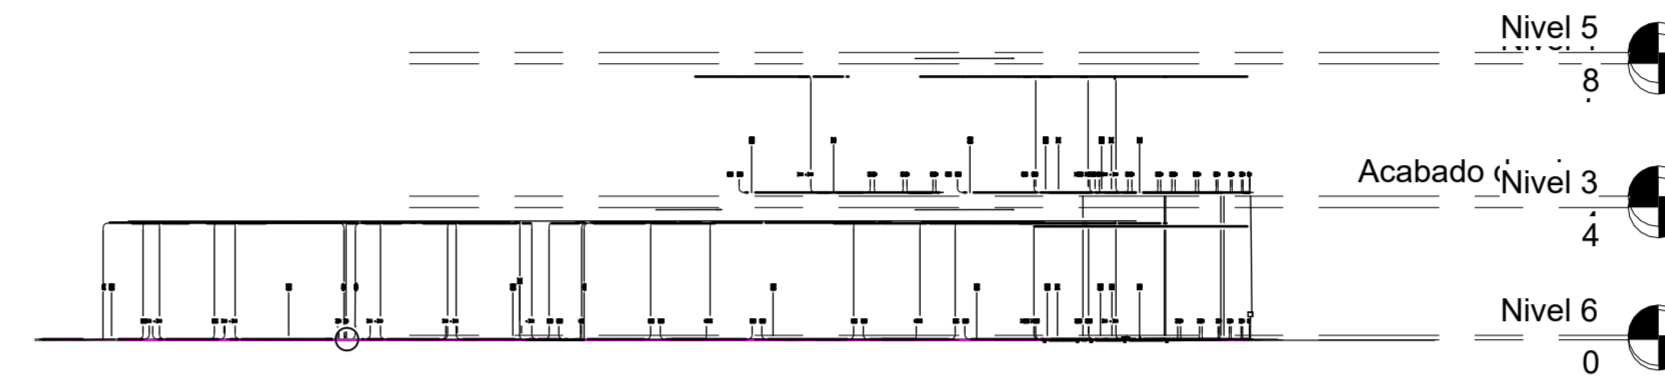

4 Sección 6
1:200

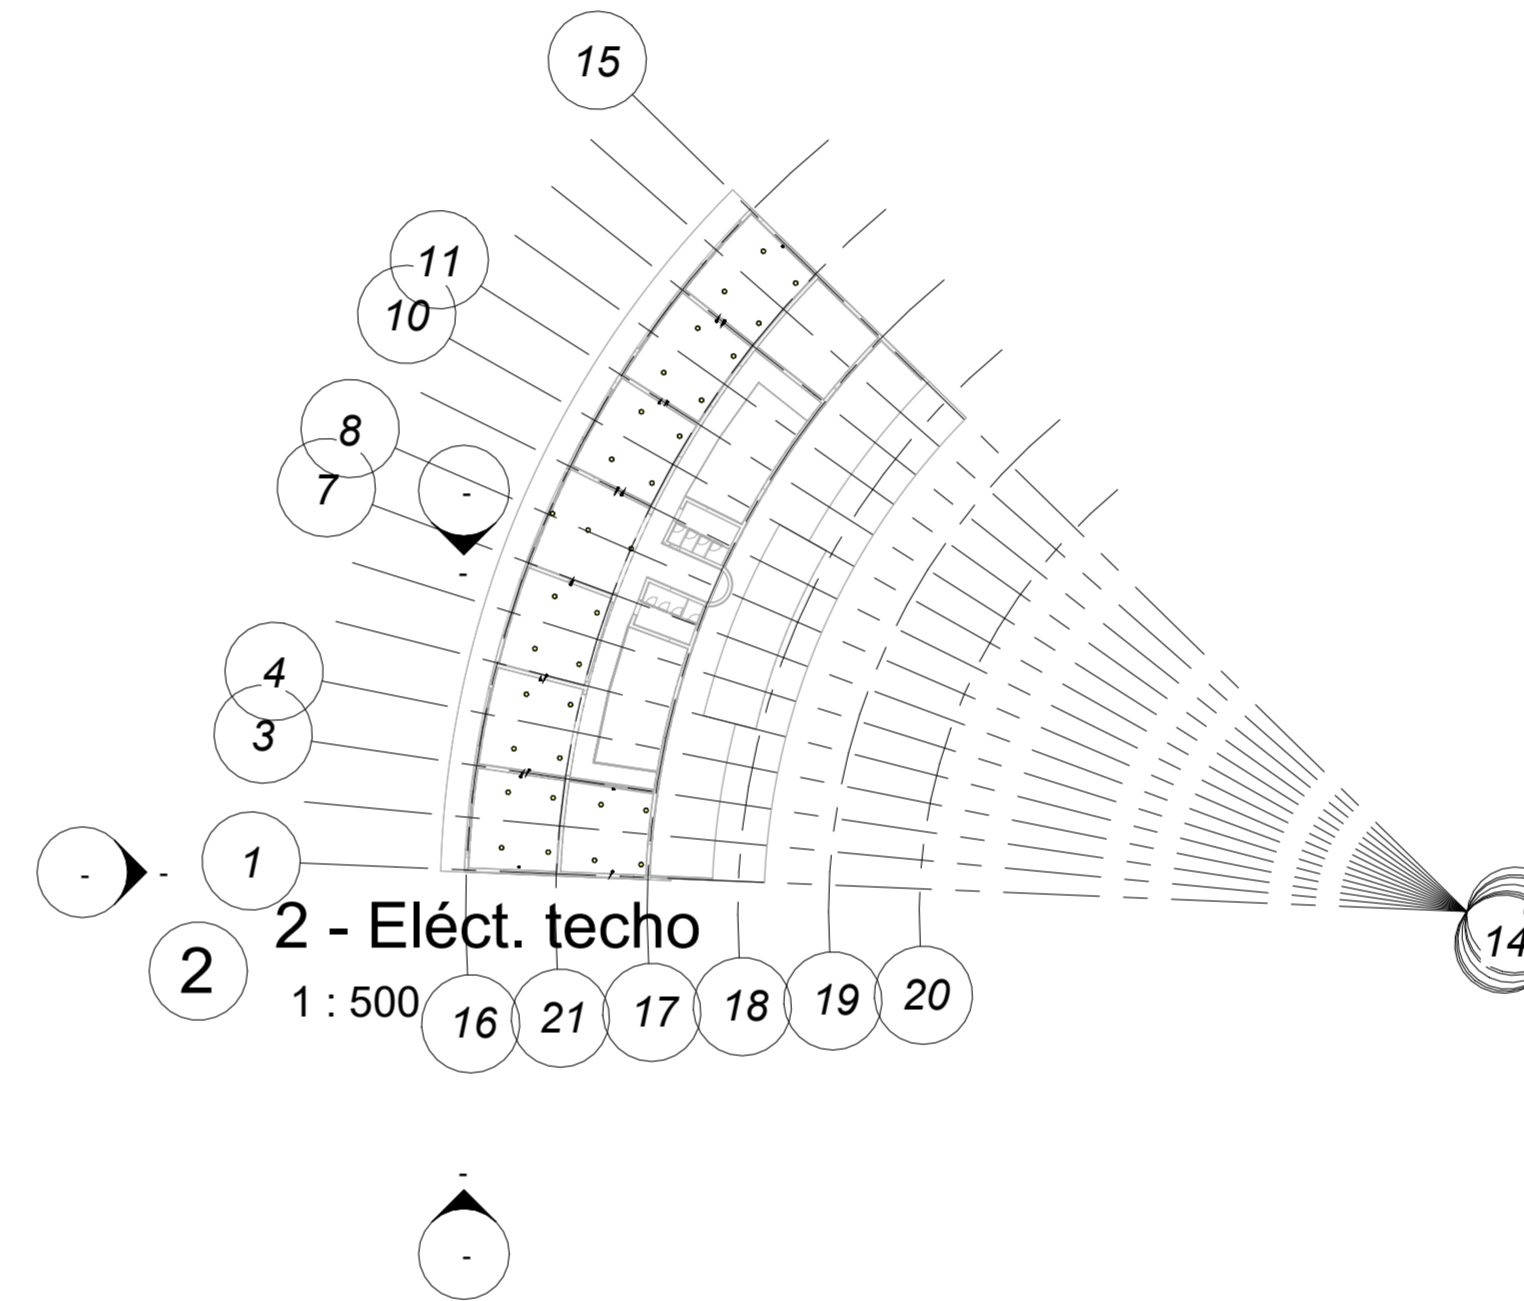

2 - Eléct. techo
1:500

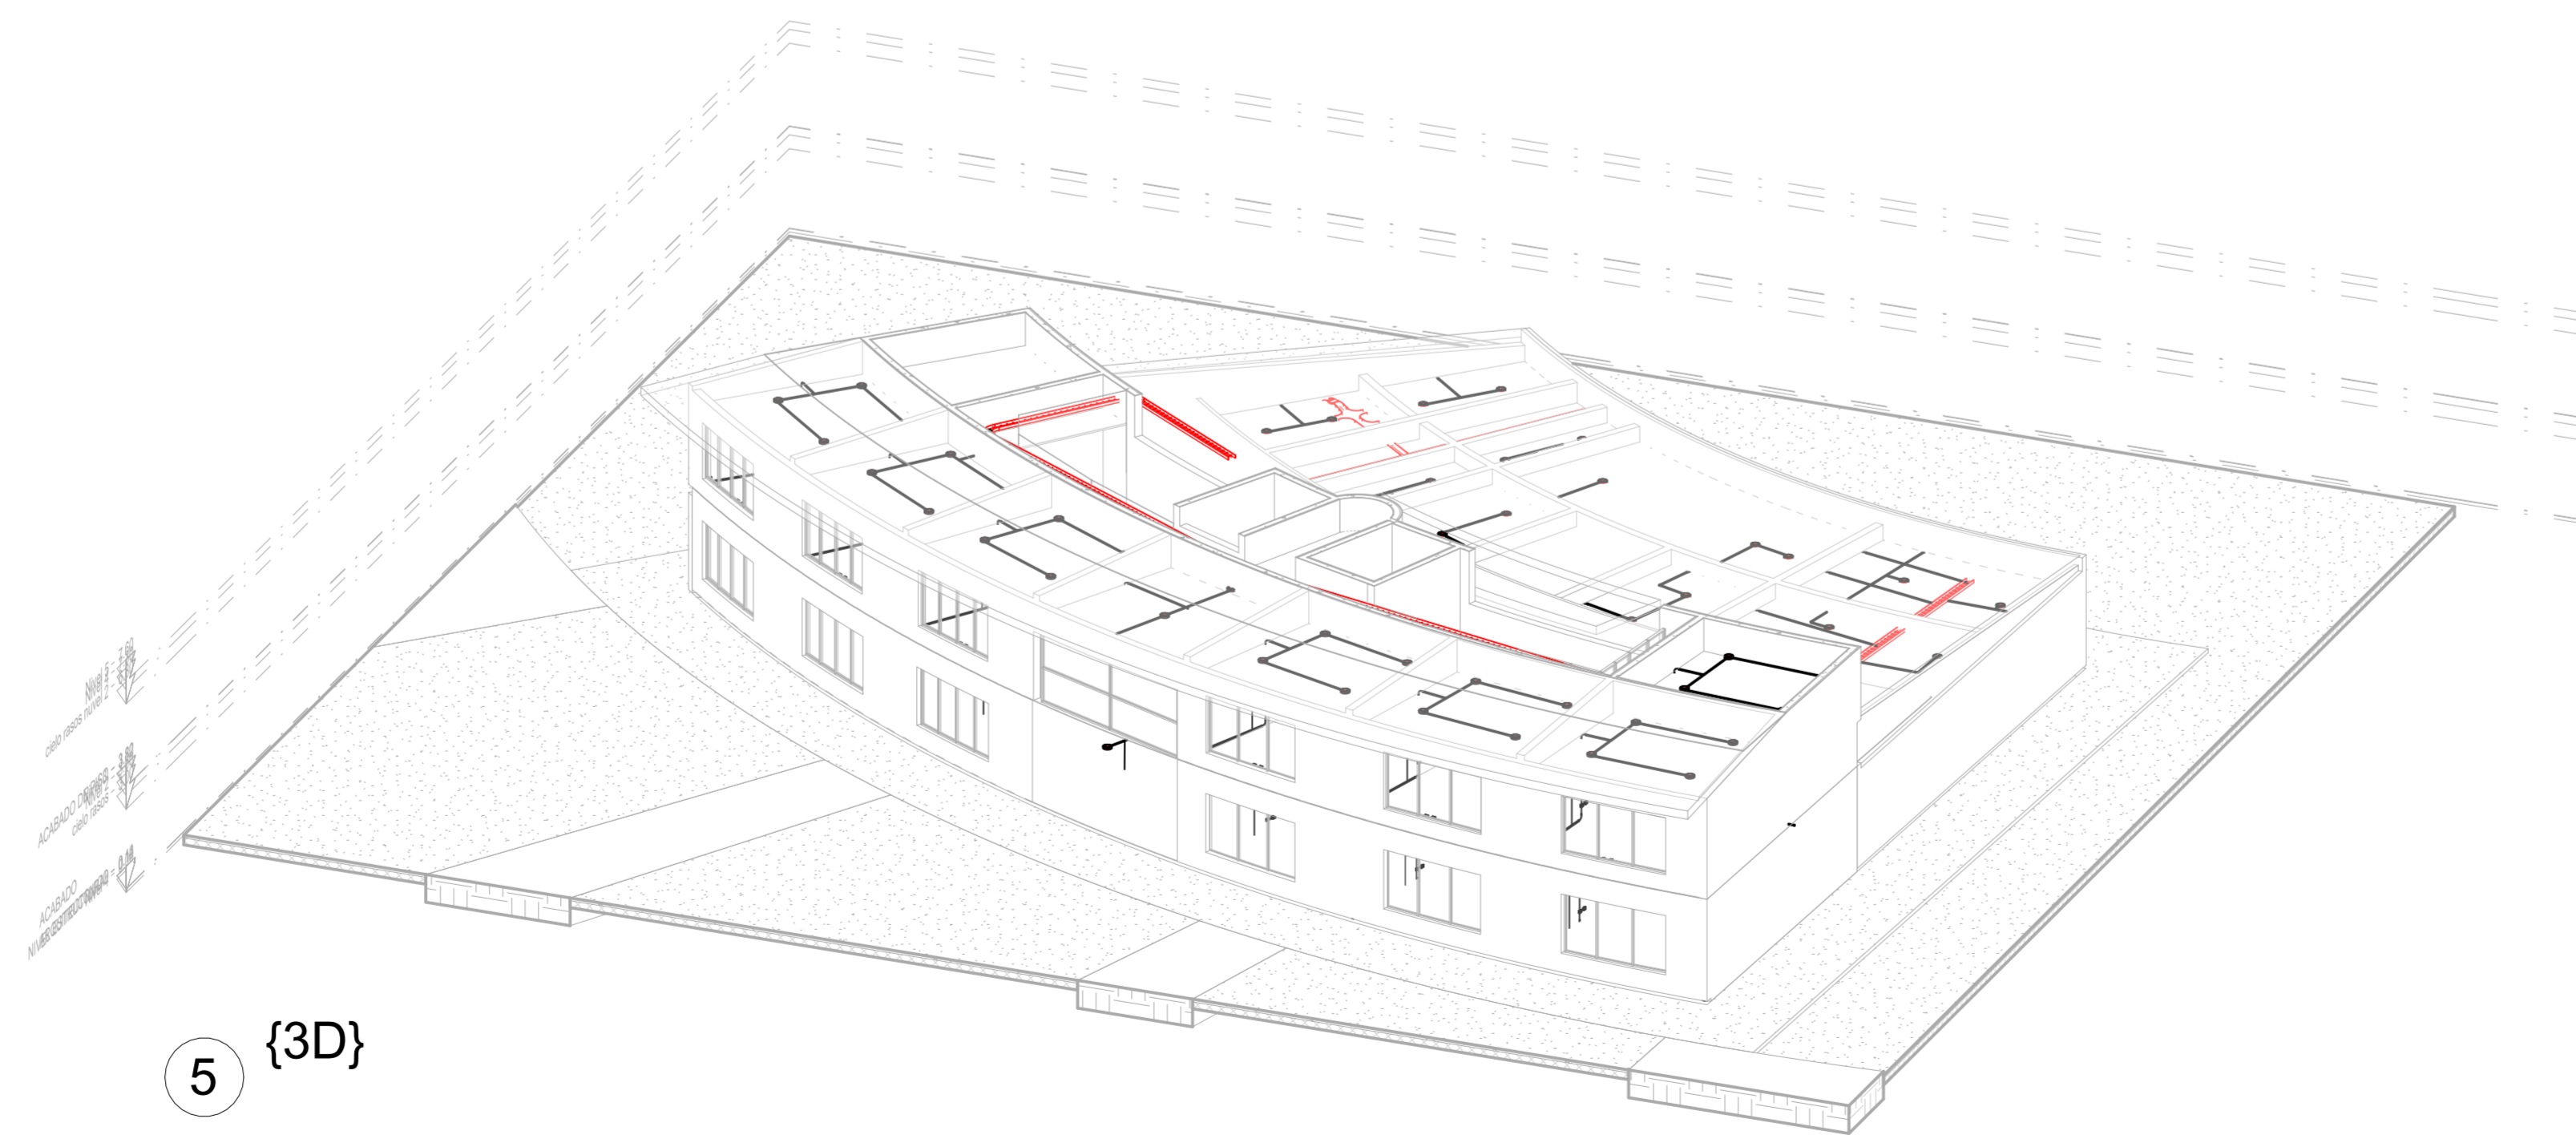

5 {3D}

TITULO DEL PROYECTO:

RAICES DE
MEMORIA

CONVENCIONES:

CURSO:

DIPLOMADO EN BIM

CONTIENE:

PLANTA PRIMER PISO
PLANTA SEGUNDO PISO
CORTE TRANSVERSAL
CORTE LONGITUDINAL
VISTA EN 3D

OBSERVACIONES:

ESCALA:


INDICADA

FECHA DE ENTREGA:


20-05-2026

REVISIÓN:


PLANCHA:

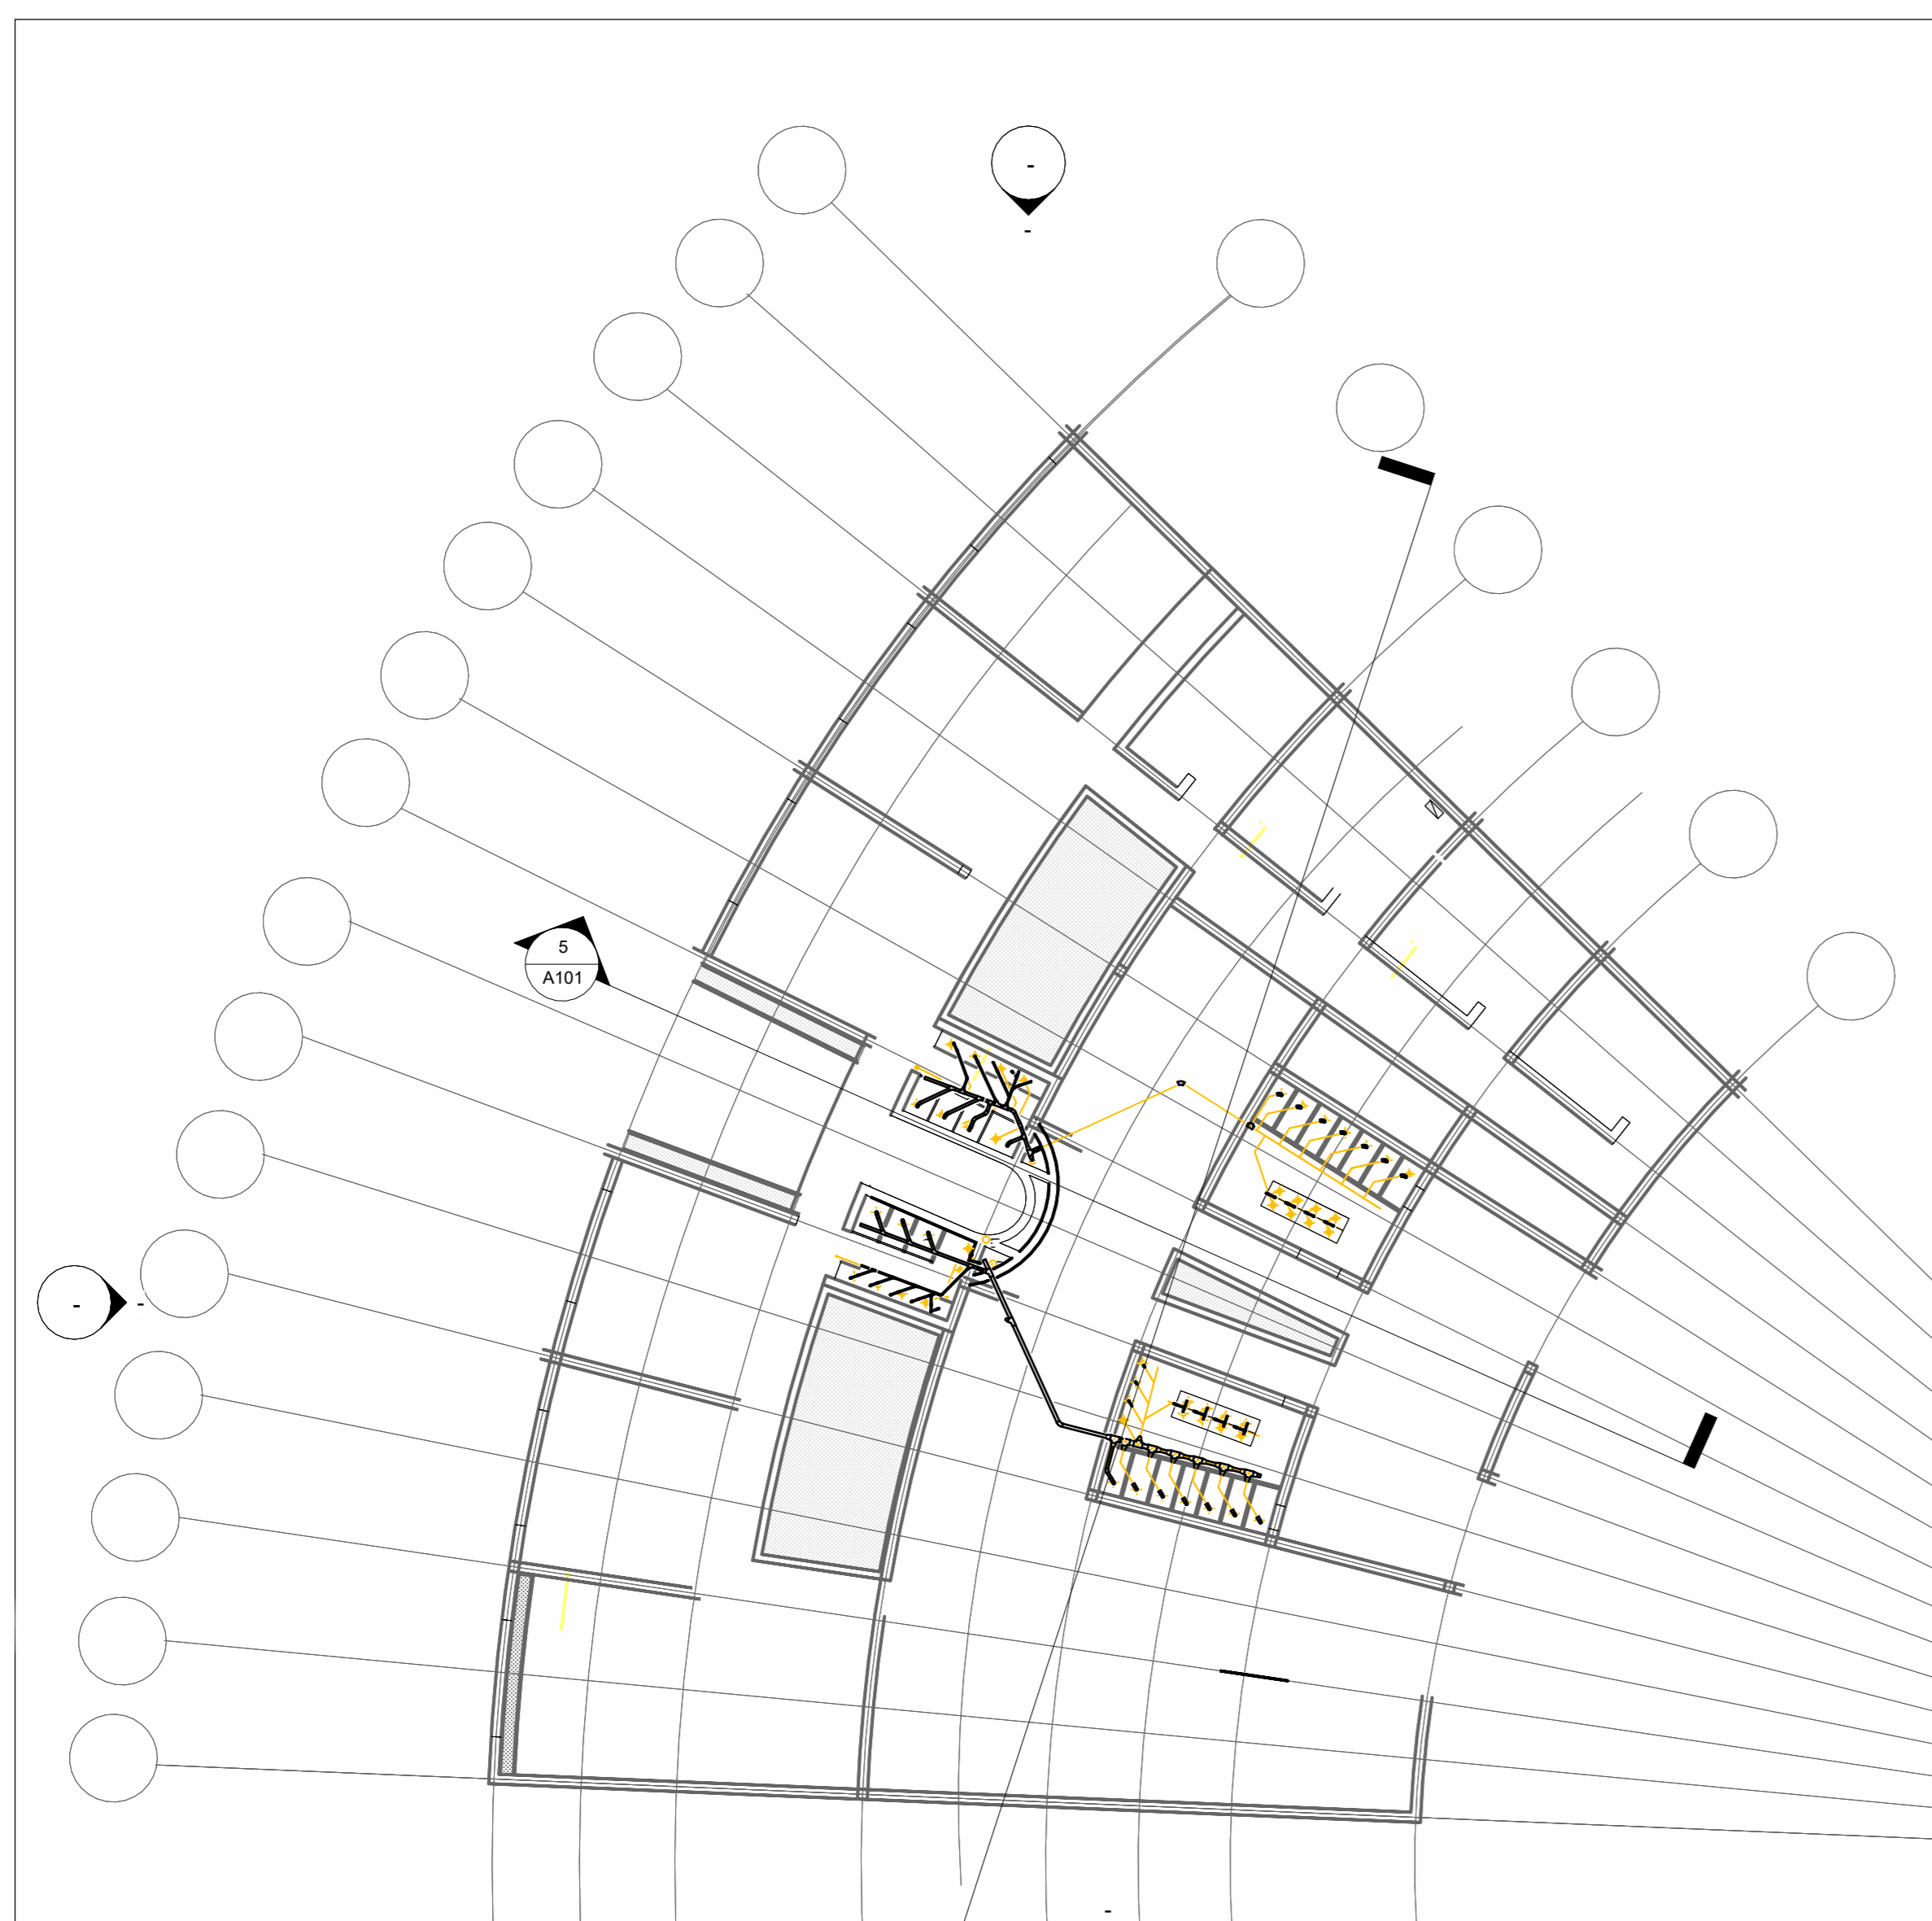


1 - Fontanería
1 : 200

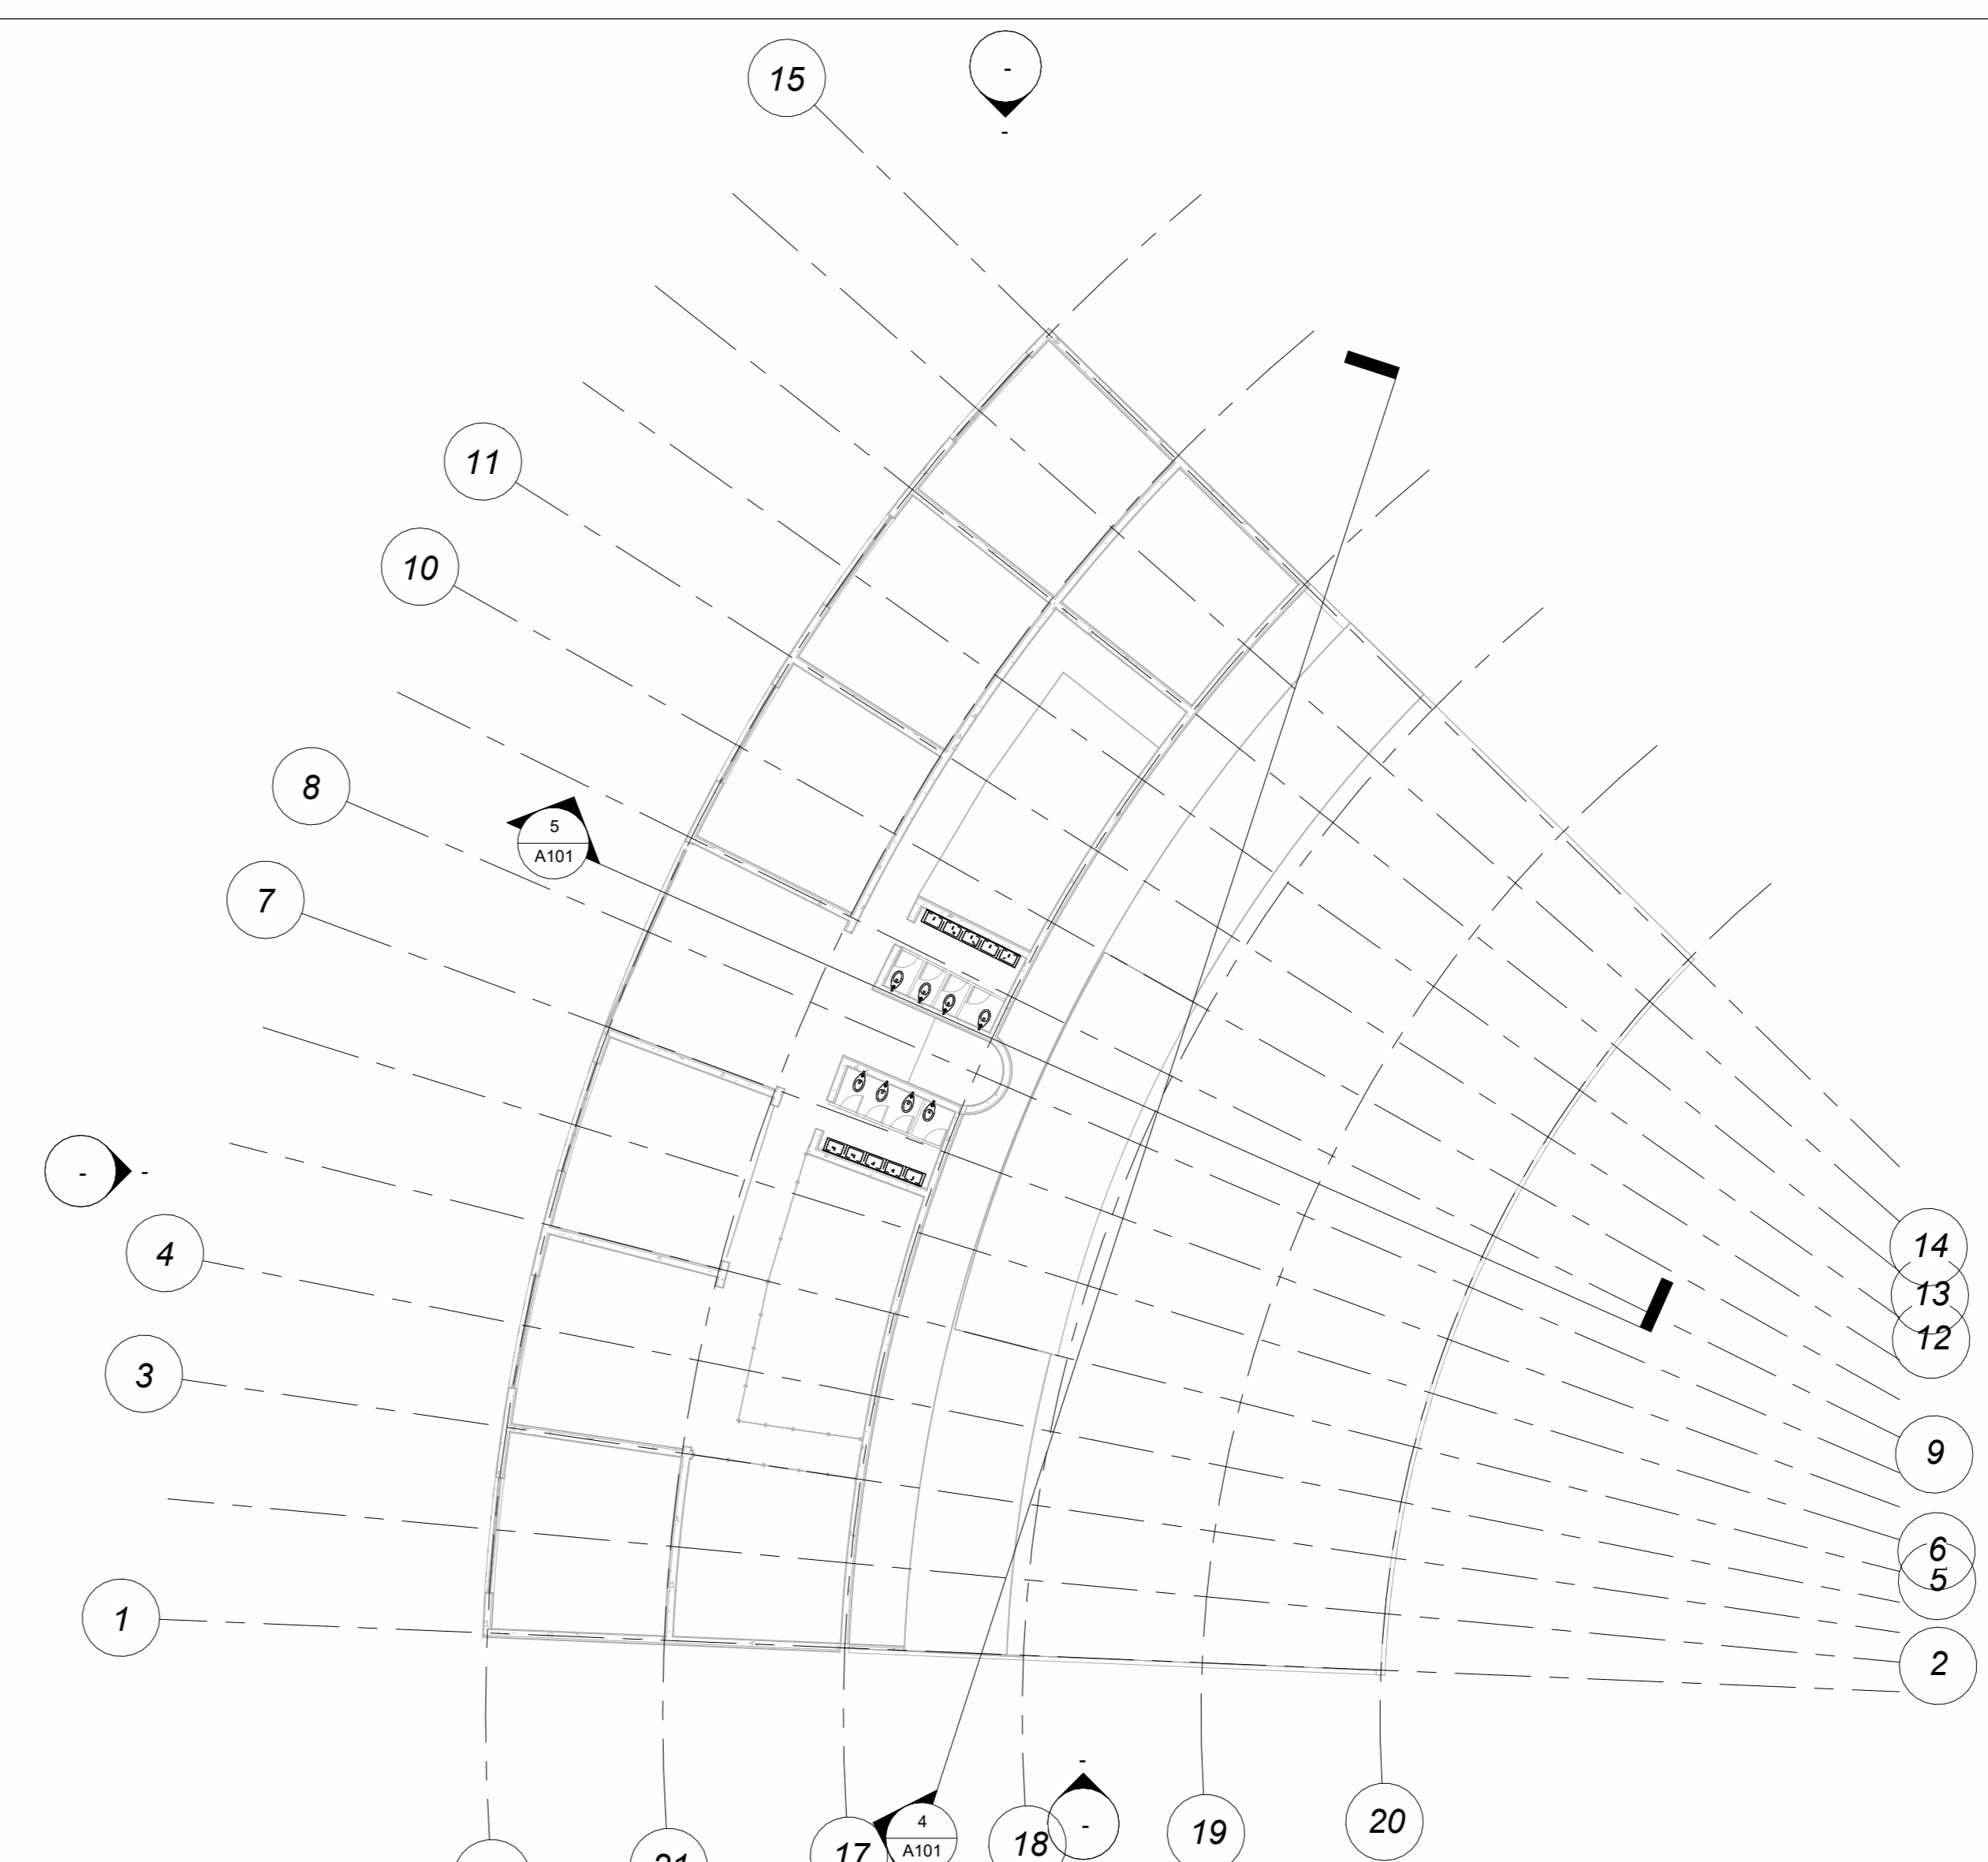


2 - Fontanería
1 : 200

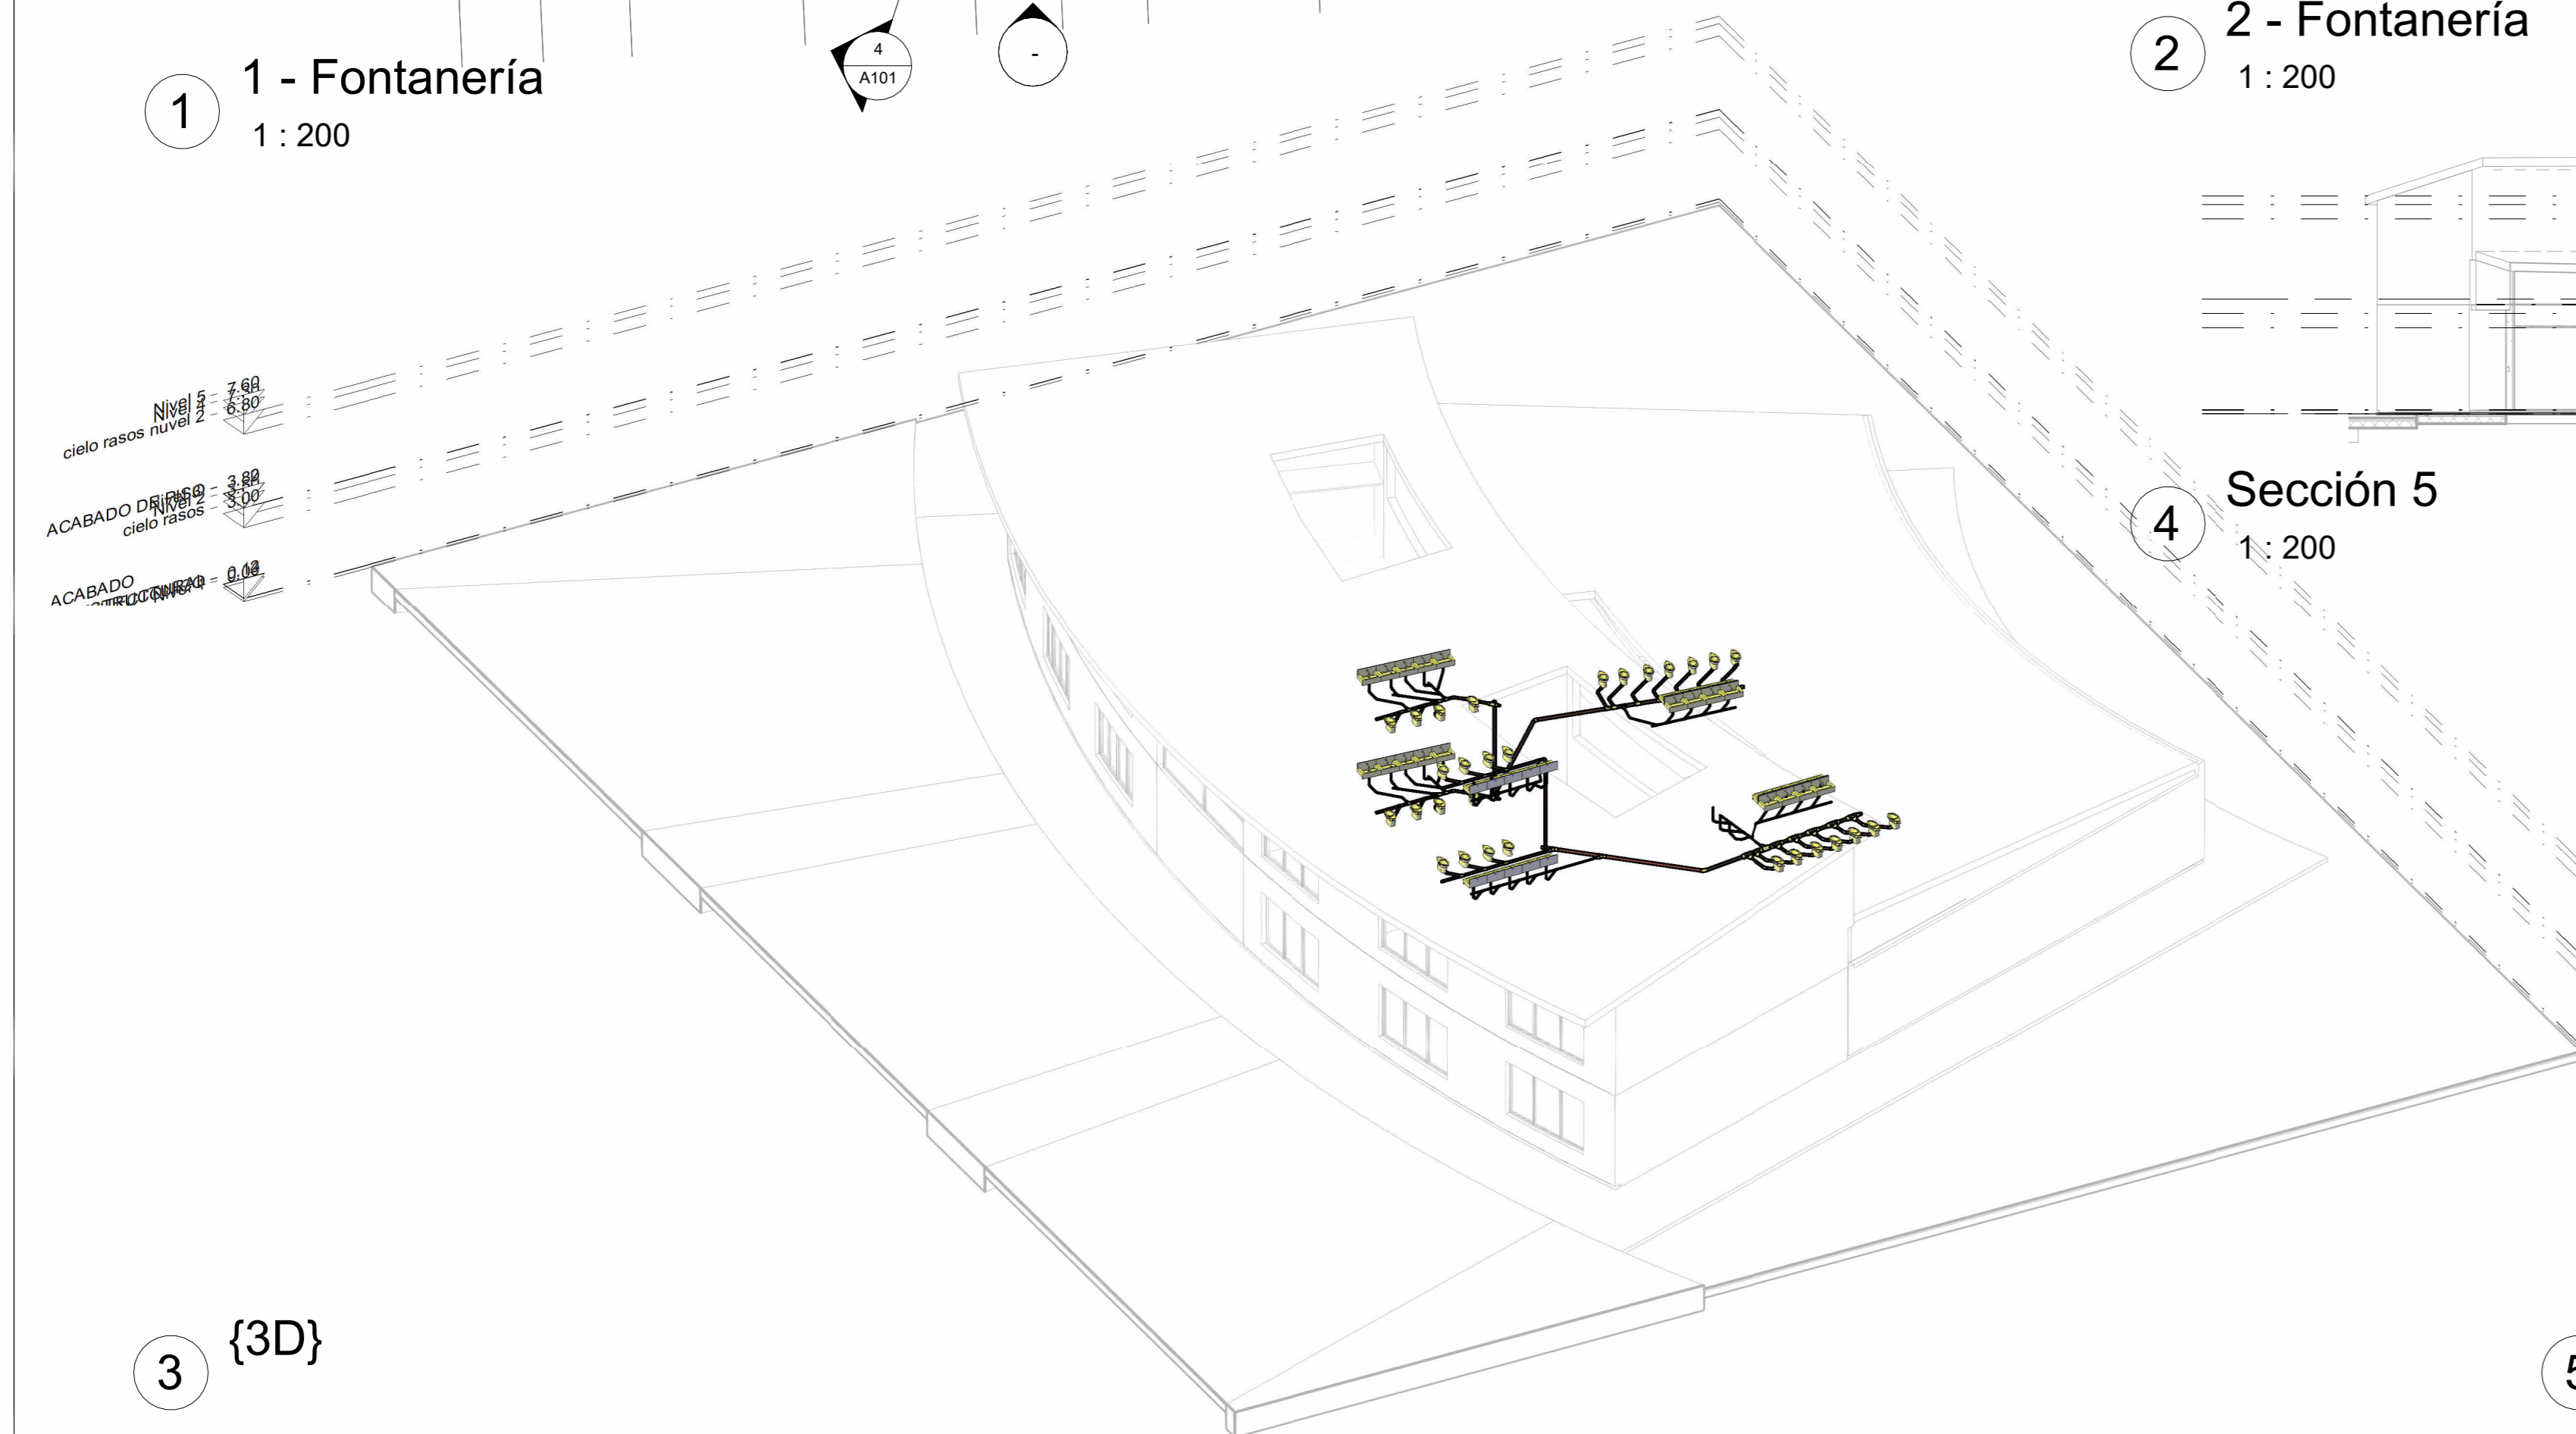

3 {3D}

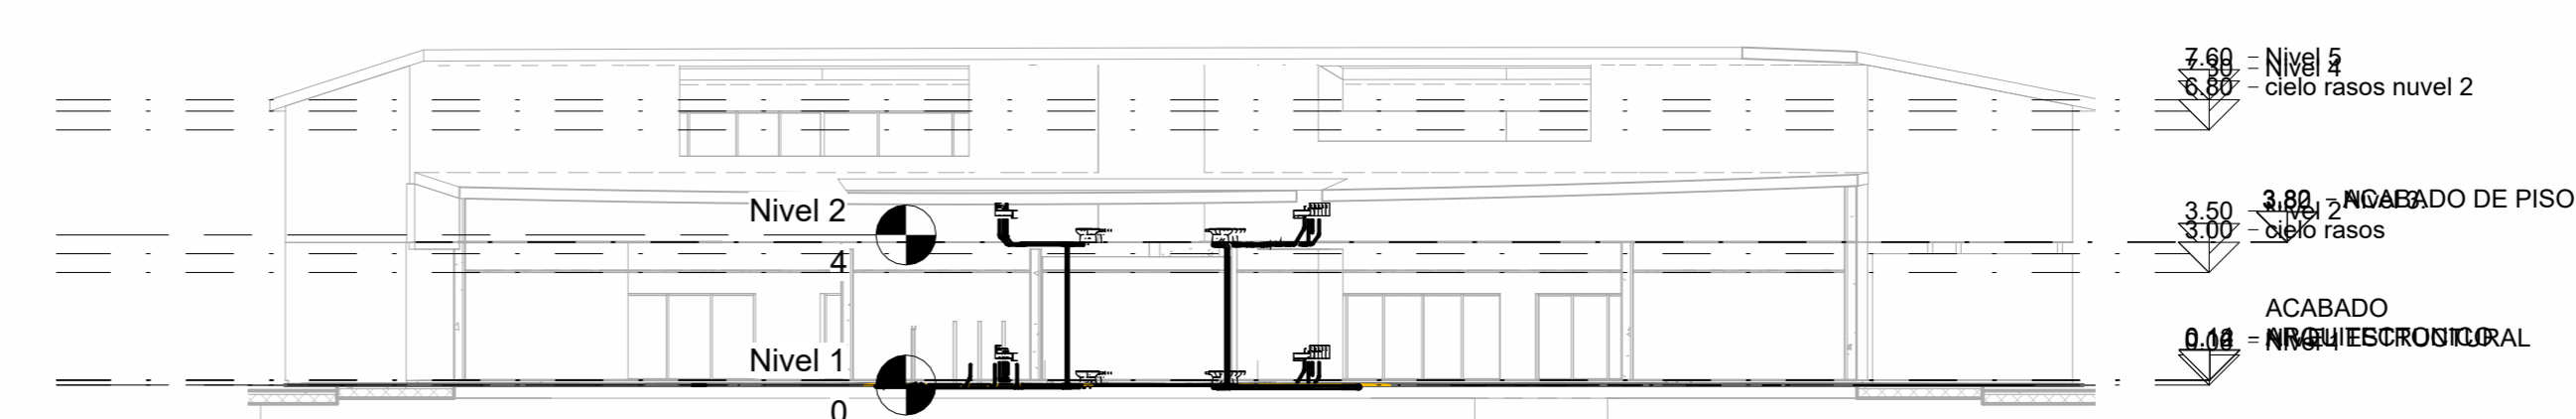

4 Sección 5
1 : 200

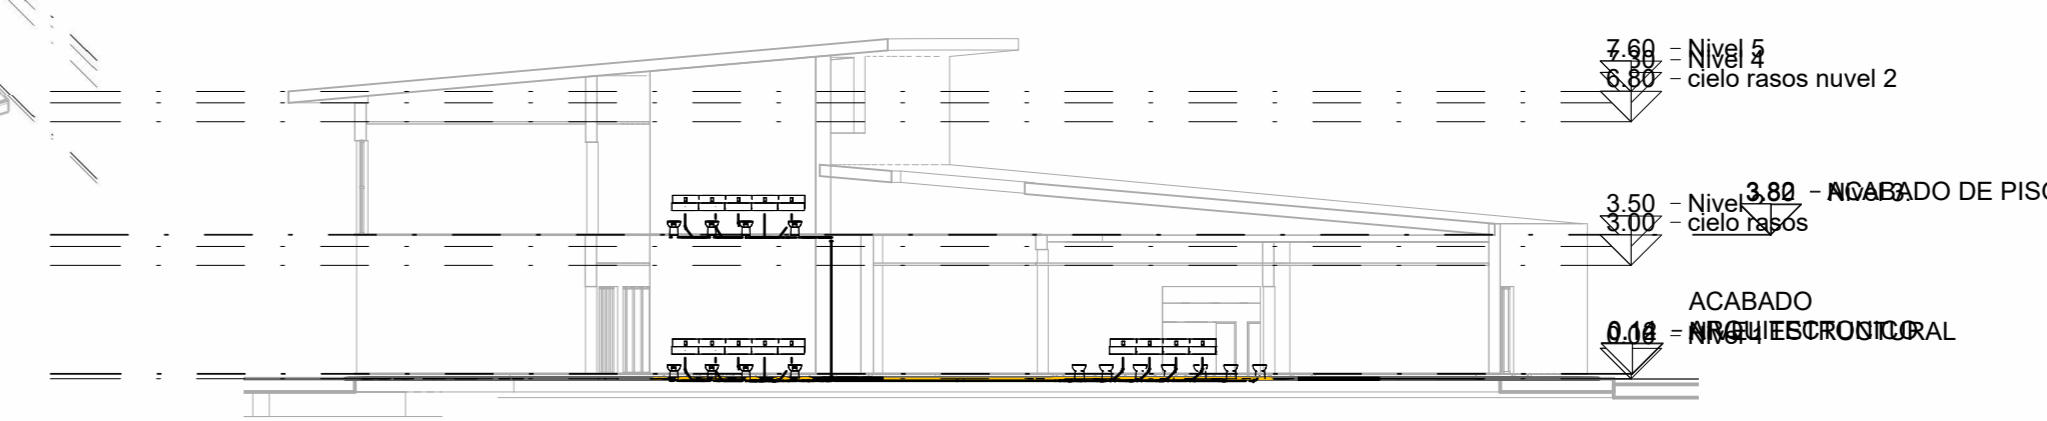

5 Sección 6
1 : 200