



Vl. B): APROBACIÓN	Vl. B): PROPIETARIO
ARQUITECTO RESPONSABLE	ARQUITECTO CONSTRUCTORA
ASESOR DE DISEÑO	ASESOR

ESCALA: 1:150	FECHA: 31/05/2019
------------------	-------------------

DIBUJO	ELABORACIÓN
--------	-------------

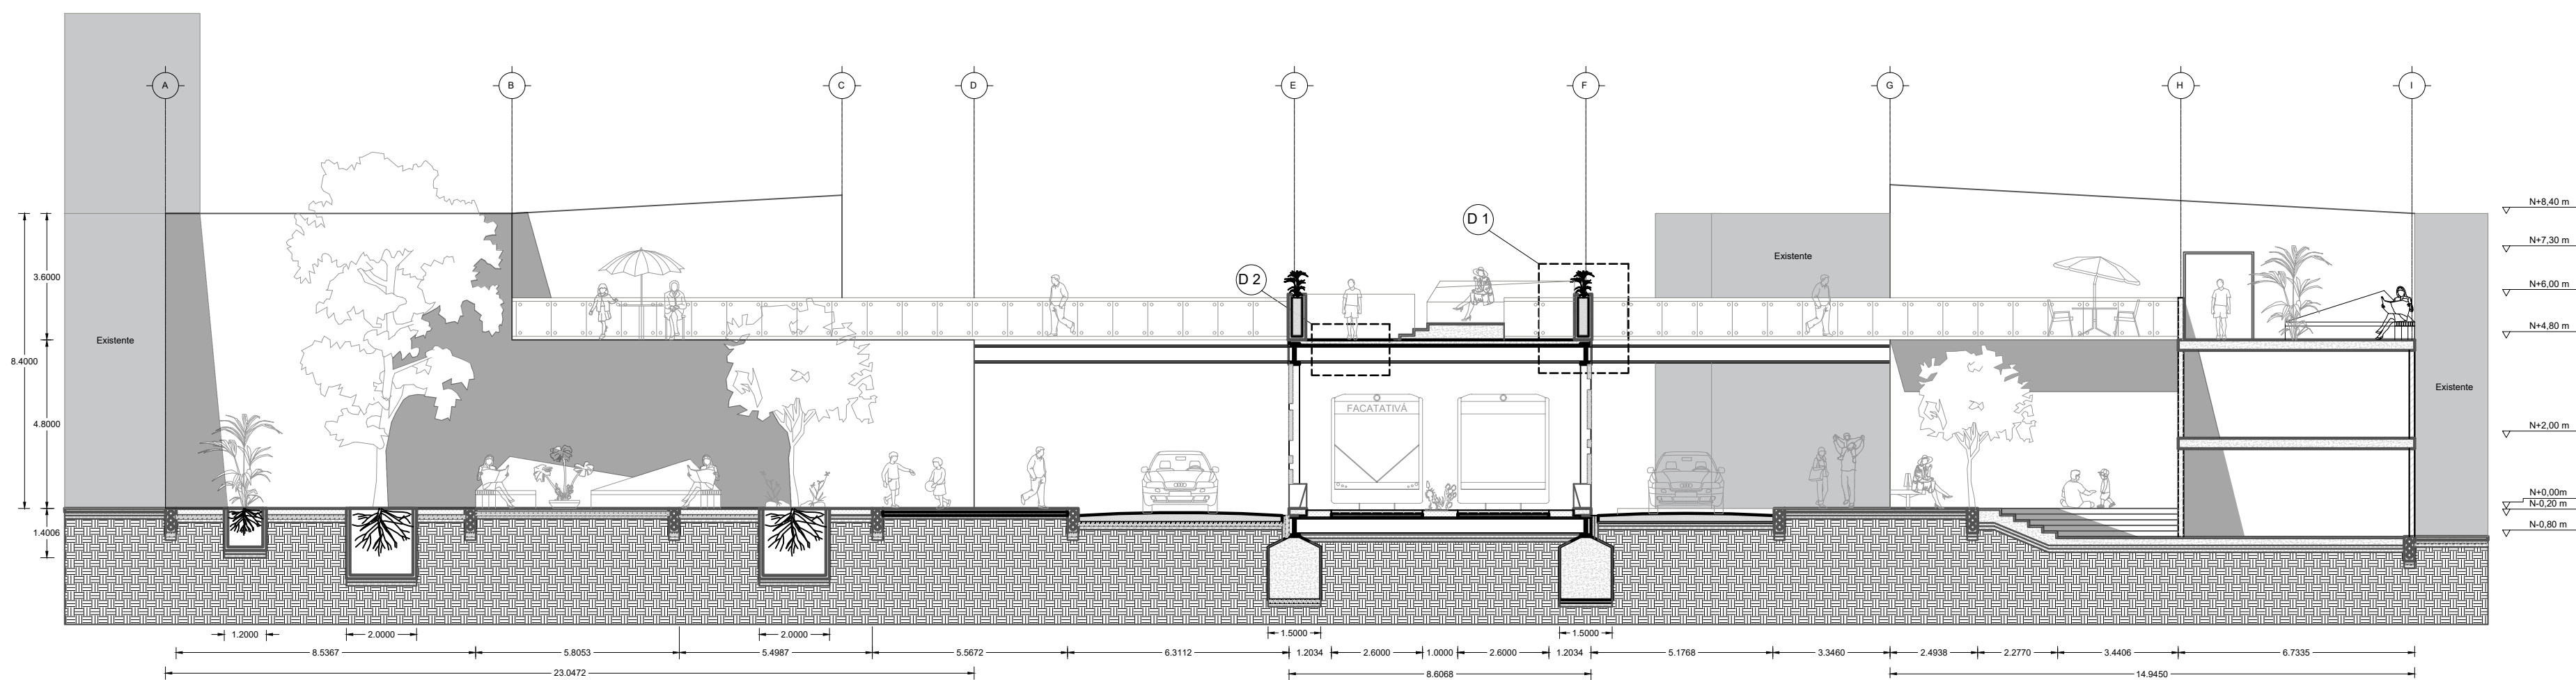

C3 corte relación equipamiento y parque
Esc. 1:150

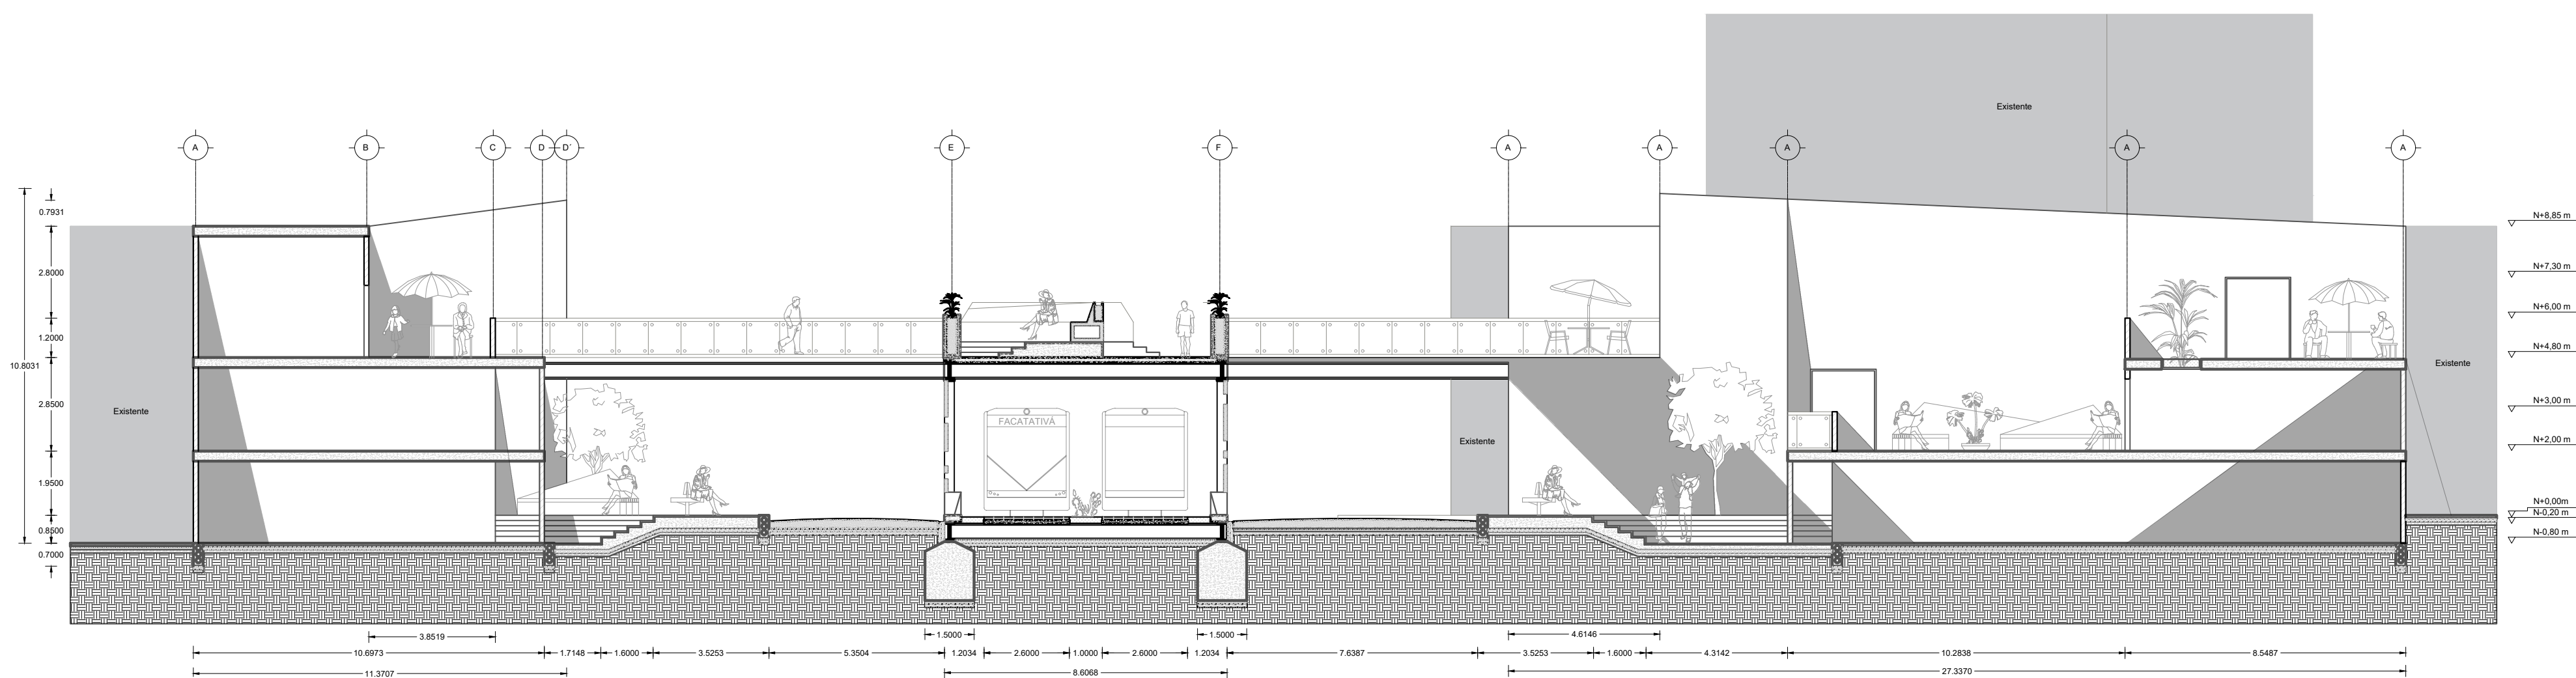

C4 corte relación equipamiento y equipamiento
Esc. 1:150