


FACHADA POSTERIOR
ESCALA 1:500

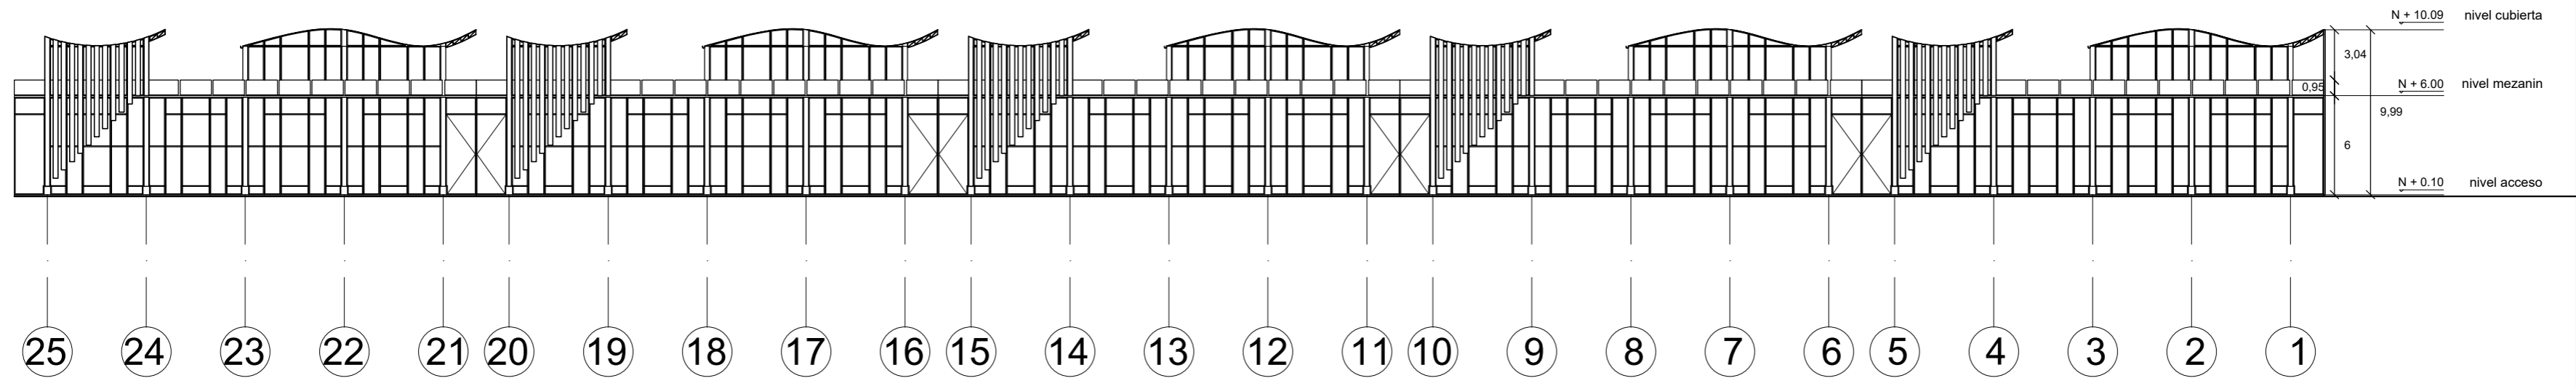

FACHADA FRONTAL
ESCALA 1:500