


REVISIÓN PLANO N° 09 DE 17 A - 009

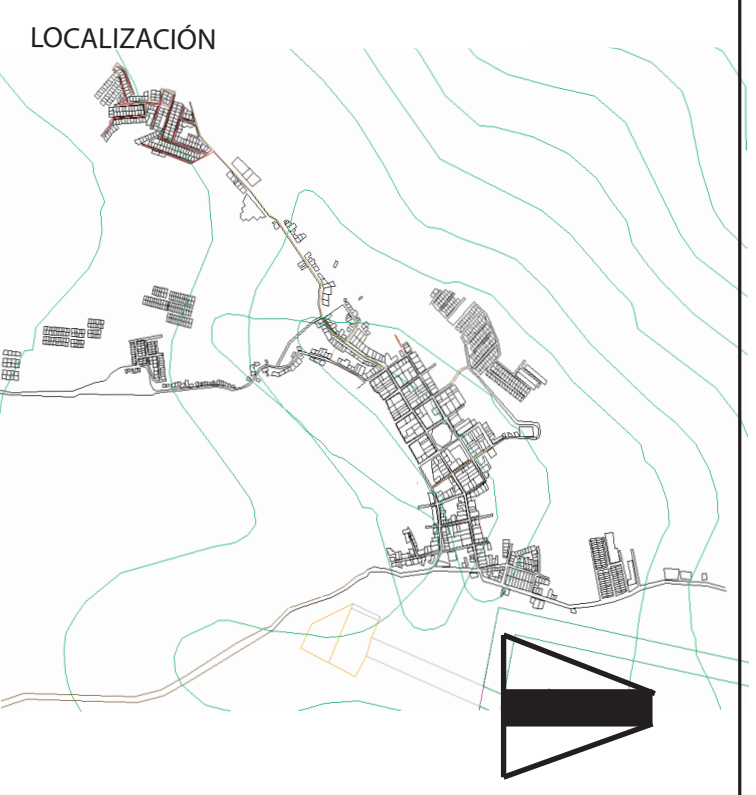

LAURA ROCÍO ESCARPETA PINZÓN
3015176960
CLL 130 A #598.39
PROYECTO
AEROPUERTO INTERNACIONAL DEL CAFÉ



CONVENCIÓNES

MATERIALES

COLABORADORES

PLANOS DE REFERENCIA

ARCHIVOS DE REFERENCIA

VO. BO. APROVACIÓN VO. BO. PROPIETARIO

ARQUITECTO RESPONSABLE Laura R. Escarpeta P. ARQUITECTO CONSTRUCTORA

ASESOR DE DISEÑO Gladys L. Caicedo N. ASESOR Gladys L. Caicedo N.

CONTIENE
PLANTA CUBIERTA

ESCALA 1:750 FECHA 20 de mayo de 2016

ARCHIVO FECHA COPIA

DIBUJO Laura R. Escarpeta P. ELABORACIÓN Laura R. Escarpeta P.

REVISIÓN PLANO N° 09 DE 17 A - 009