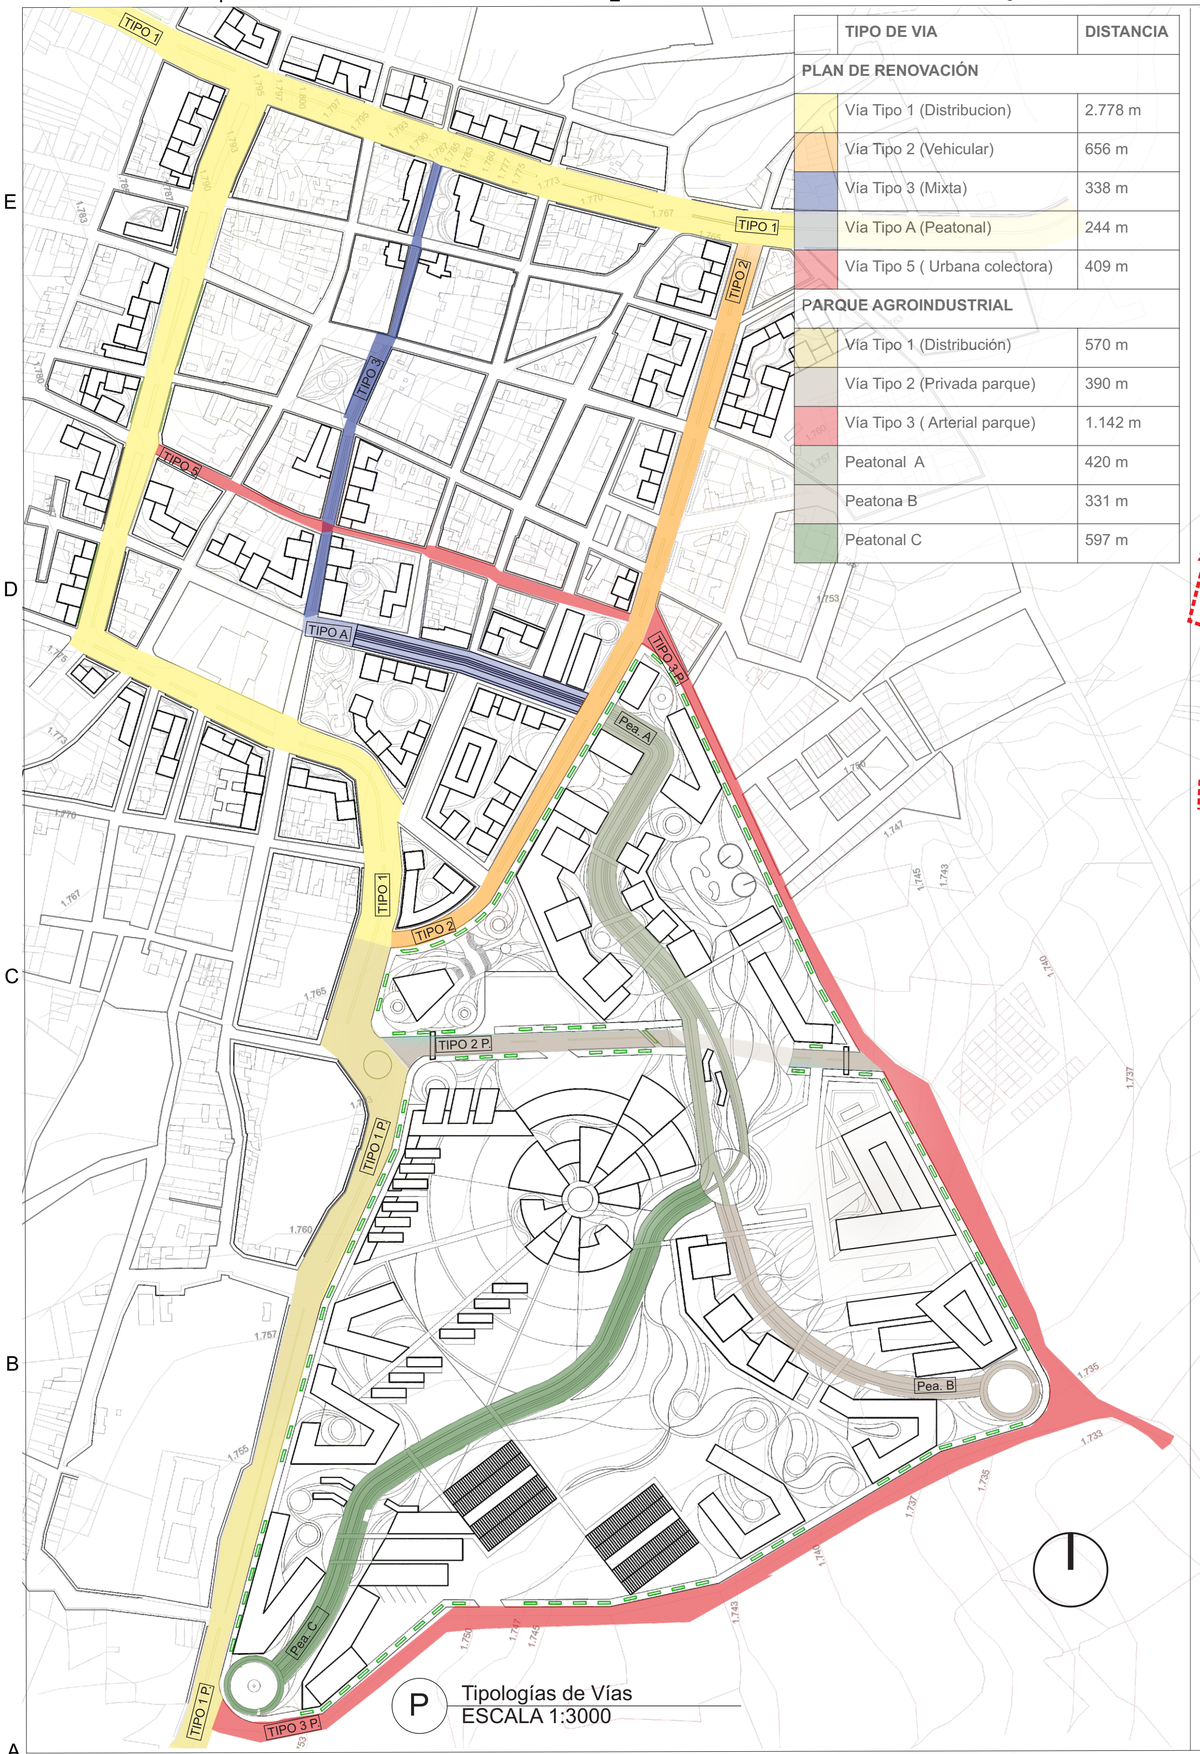

TIPO DE VIA	DISTANCIA
PLAN DE RENOVACIÓN	
Vía Tipo 1 (Distribucion)	2.778 m
Vía Tipo 2 (Vehicular)	656 m
Vía Tipo 3 (Mixta)	338 m
Vía Tipo A (Peatonal)	244 m
Vía Tipo 5 (Urbana colectora)	409 m
PARQUE AGROINDUSTRIAL	
Vía Tipo 1 (Distribución)	570 m
Vía Tipo 2 (Privada parque)	390 m
Vía Tipo 3 (Arterial parque)	1.142 m
Peatonal A	420 m
Peatona B	331 m
Peatonal C	597 m

P Tipologías de Vías
ESCALA 1:3000

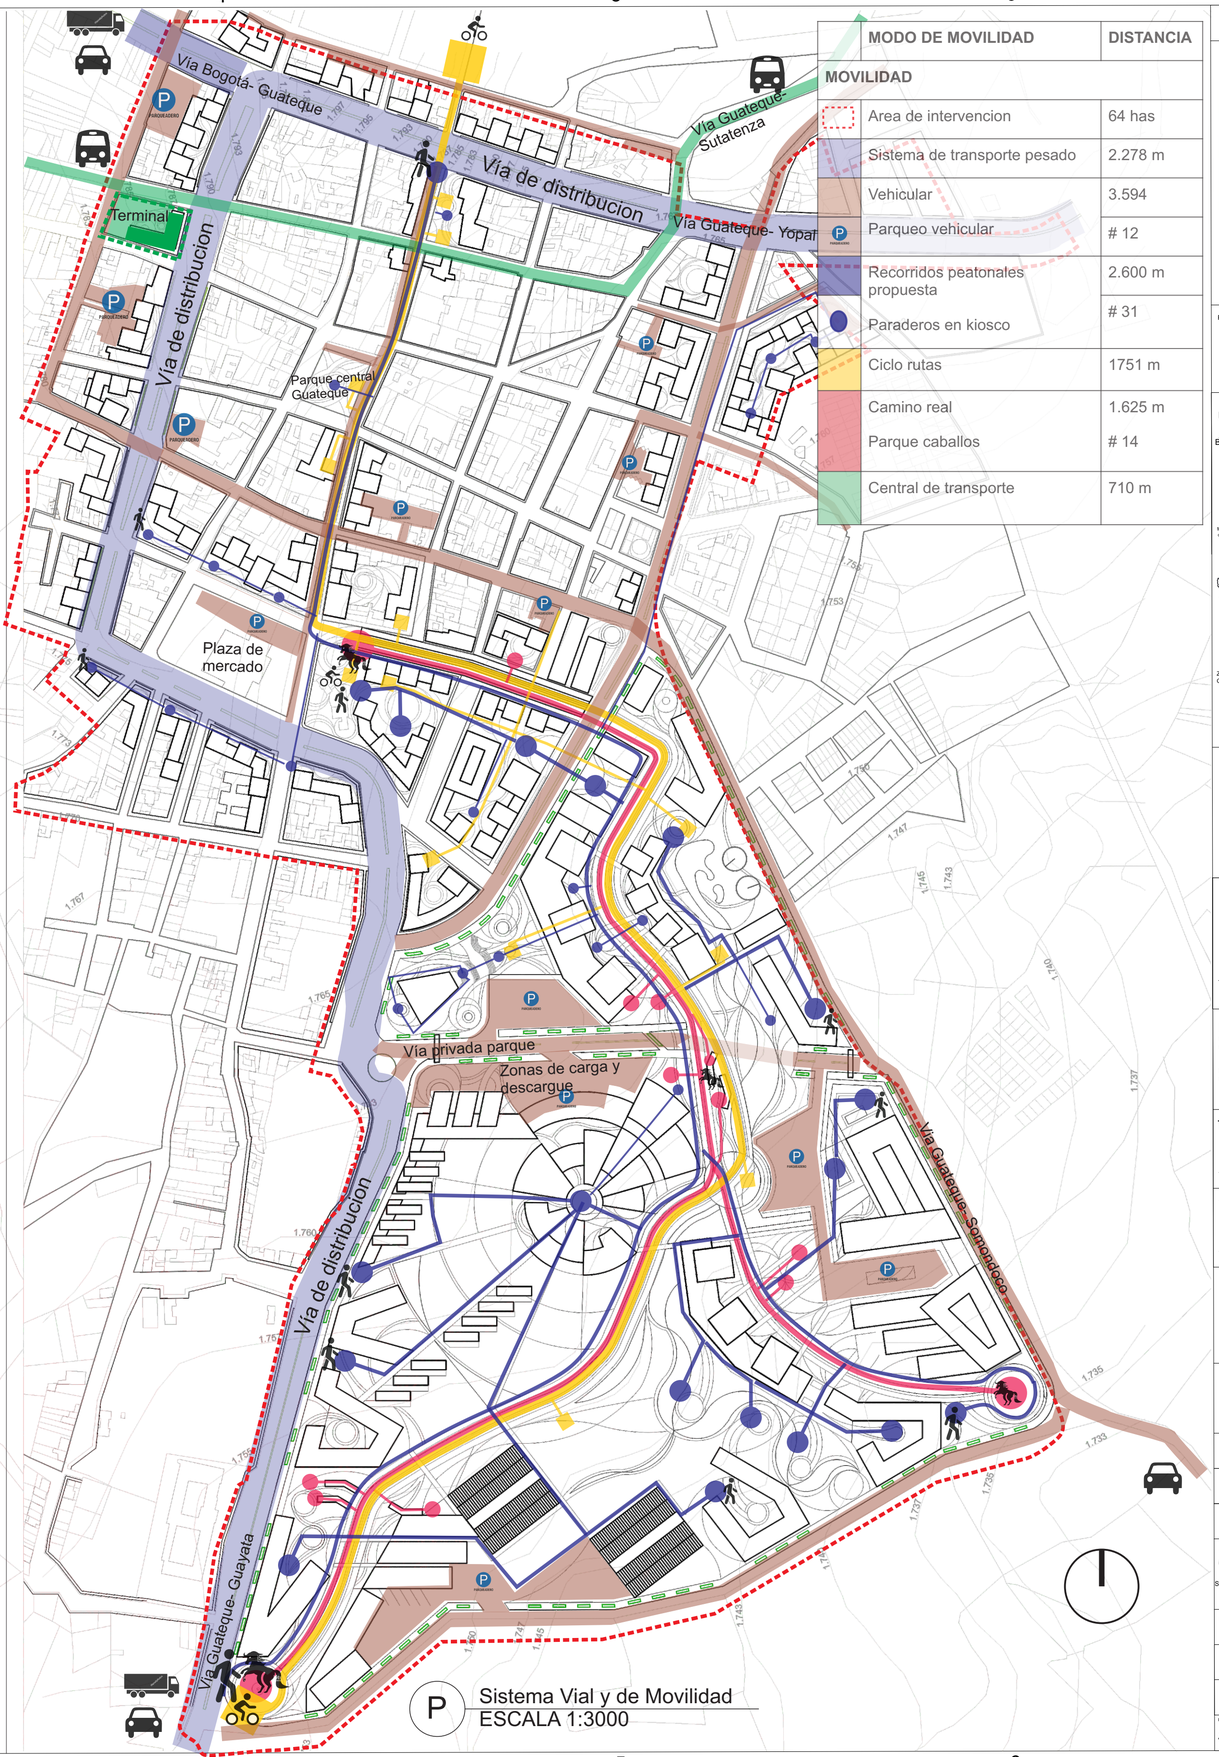

MODO DE MOVILIDAD	DISTANCIA
MOVILIDAD	
Area de intervencion	64 has
Sistema de transporte pesado	2.278 m
Vehicular	3.594
Parqueo vehicular	# 12
Recorridos peatonales propuesta	2.600 m
Paraderos en kiosco	# 31
Ciclo rutas	1751 m
Camino real	1.625 m
Parque caballos	# 14
Central de transporte	710 m

P Sistema Vial y de Movilidad
ESCALA 1:3000

A-009 | A029

VNIVERSITAS VERITAS LIBERABIT VOS

FACULTAD DE V"B" Arq.UITECTURA

PROYECTO
TENZUCA
GUATEQUE
BOYACÁ, 2019

UBICACIÓN
Provincia del Oriente, Boyacá
Municipio de Guateque, Capital de la Provincia del Oriente
Zona Urbana Municipio Guateque
Zona de Intervención

MODIFICACIONES	FECHA
1. MODIFICACIONES	00-00-00
2. MODIFICACIONES	00-00-00

DOCENTE TITULAR:

V"B" Arq.ALEJANDRO MEDRANO

ESTUDIANTES:
NOMBRE CODIGO ANLLY ARENAS RODRIGUEZ 1016059186
NOMBRE CODIGO GUSTAVO DANIEL SERNA 1023962447

TUTOR REPRESENTACIÓN

V"B" Arq. ALEJANDRO MEDRANO

TUTOR ESTRUCTURAL

V"B" Arq. ALEJANDRO MEDRANO

PLANOS DE REFERENCIA

SISTEMA VÍAL
Y DE MOVILIDAD.

V" B" APROBACIÓN	V" B" PROPIETARIO
V"B" Arq. RESPONSABLE	V"B" Arq. CONSTRUCTORA
ASESOR DE DISEÑO	ASESOR

CONTIENE
MOVILIDAD PROPUESTA
SISTEMA VIAL

ESCALA 1:3000	FECHA OCT. 19 DE 2019
ARCHIVO	FECHA COPIA SEP 2019
DIBUJÓ	ELABORACIÓN OCTUBRE DE 2019
PLANO No. A-009	A-029