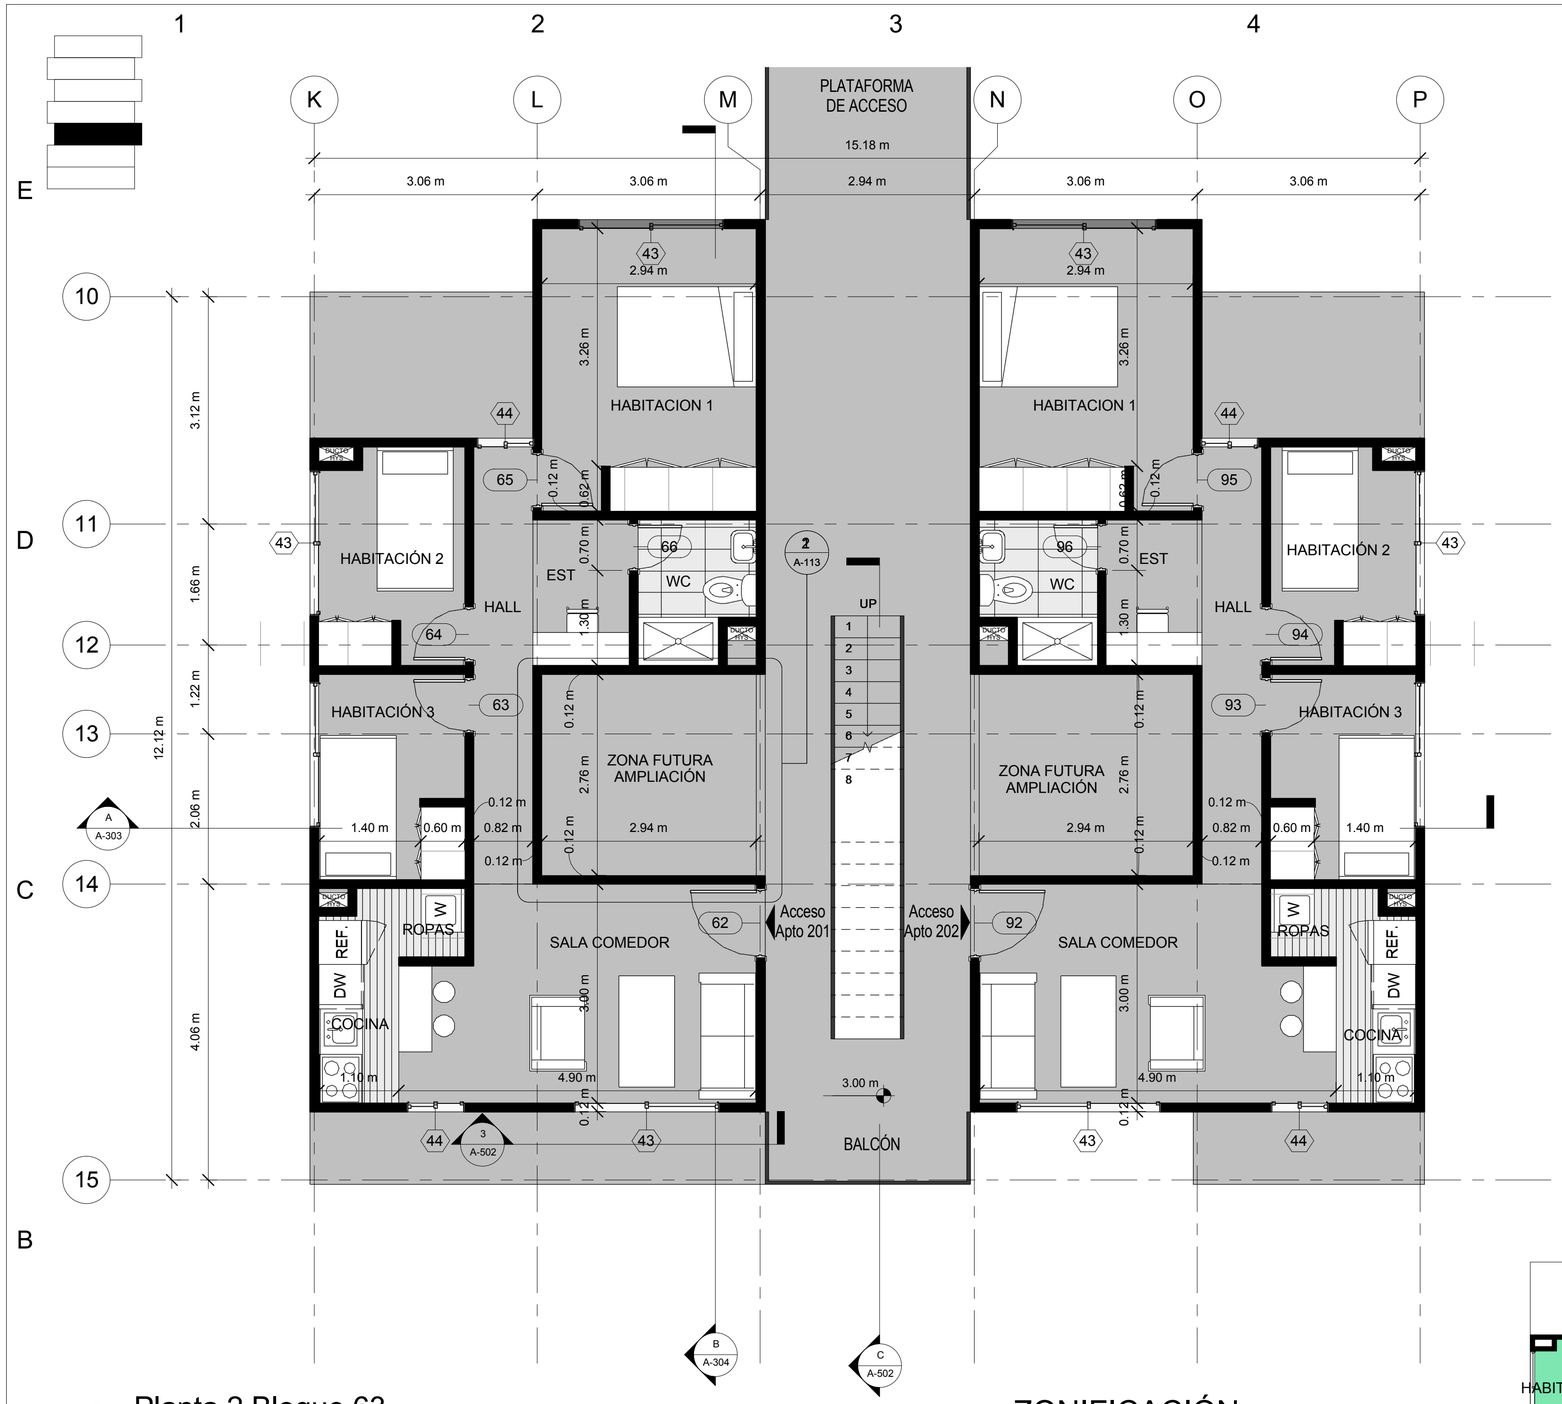

1 Planta 2 Bloque 63

1 : 50

ZONIFICACIÓN

- COCINA
- EST
- HABITACION 1
- HABITACIÓN 2
- HABITACIÓN 3
- HALL
- ROPAS
- SALA COMEDOR
- WC
- ZONA FUTURA AMPLIACIÓN

REVISIÓN	A-109	PLANCHA No. 10 / DE 30

ARQUITECTOS ASOCIADOS ASM

INSTITUCIÓN

UNIVERSIDAD LA GRAN COLOMBIA

PROYECTO

PROGRAMA DE REASENTAMIENTO Y CONSOLIDACIÓN DE LA ESTRUCTURA URBANA Y HABITACIONAL

Caso de Estudio. II Sector de Altos de la Florida Soacha

CONTIENE

Nivel 2 B63

ESCALA.	FECHA.
As indicated	11/07/17

CONVENCIONES

001		
P	M	T
N	G	H

P. PISOS
M. ACABADO MUROS
T. ACABADO CIELORASOS
G. GUARDAESCOBA
H. ALTURA LIBRE
N. NIVEL FINO

- Muro concreto reforzado
- Muro media altura
- Muro exterior concreto
- Topografia
- Agua
- Gravilla
- Concreto

MATERIALES

G. GRANITO
MR. MARMOL
V. VINILO
L. LADRILLO TOLETE
C. CONCRETO
BL. BLOQUE No. 5

A-109	VERSIÓN. 1