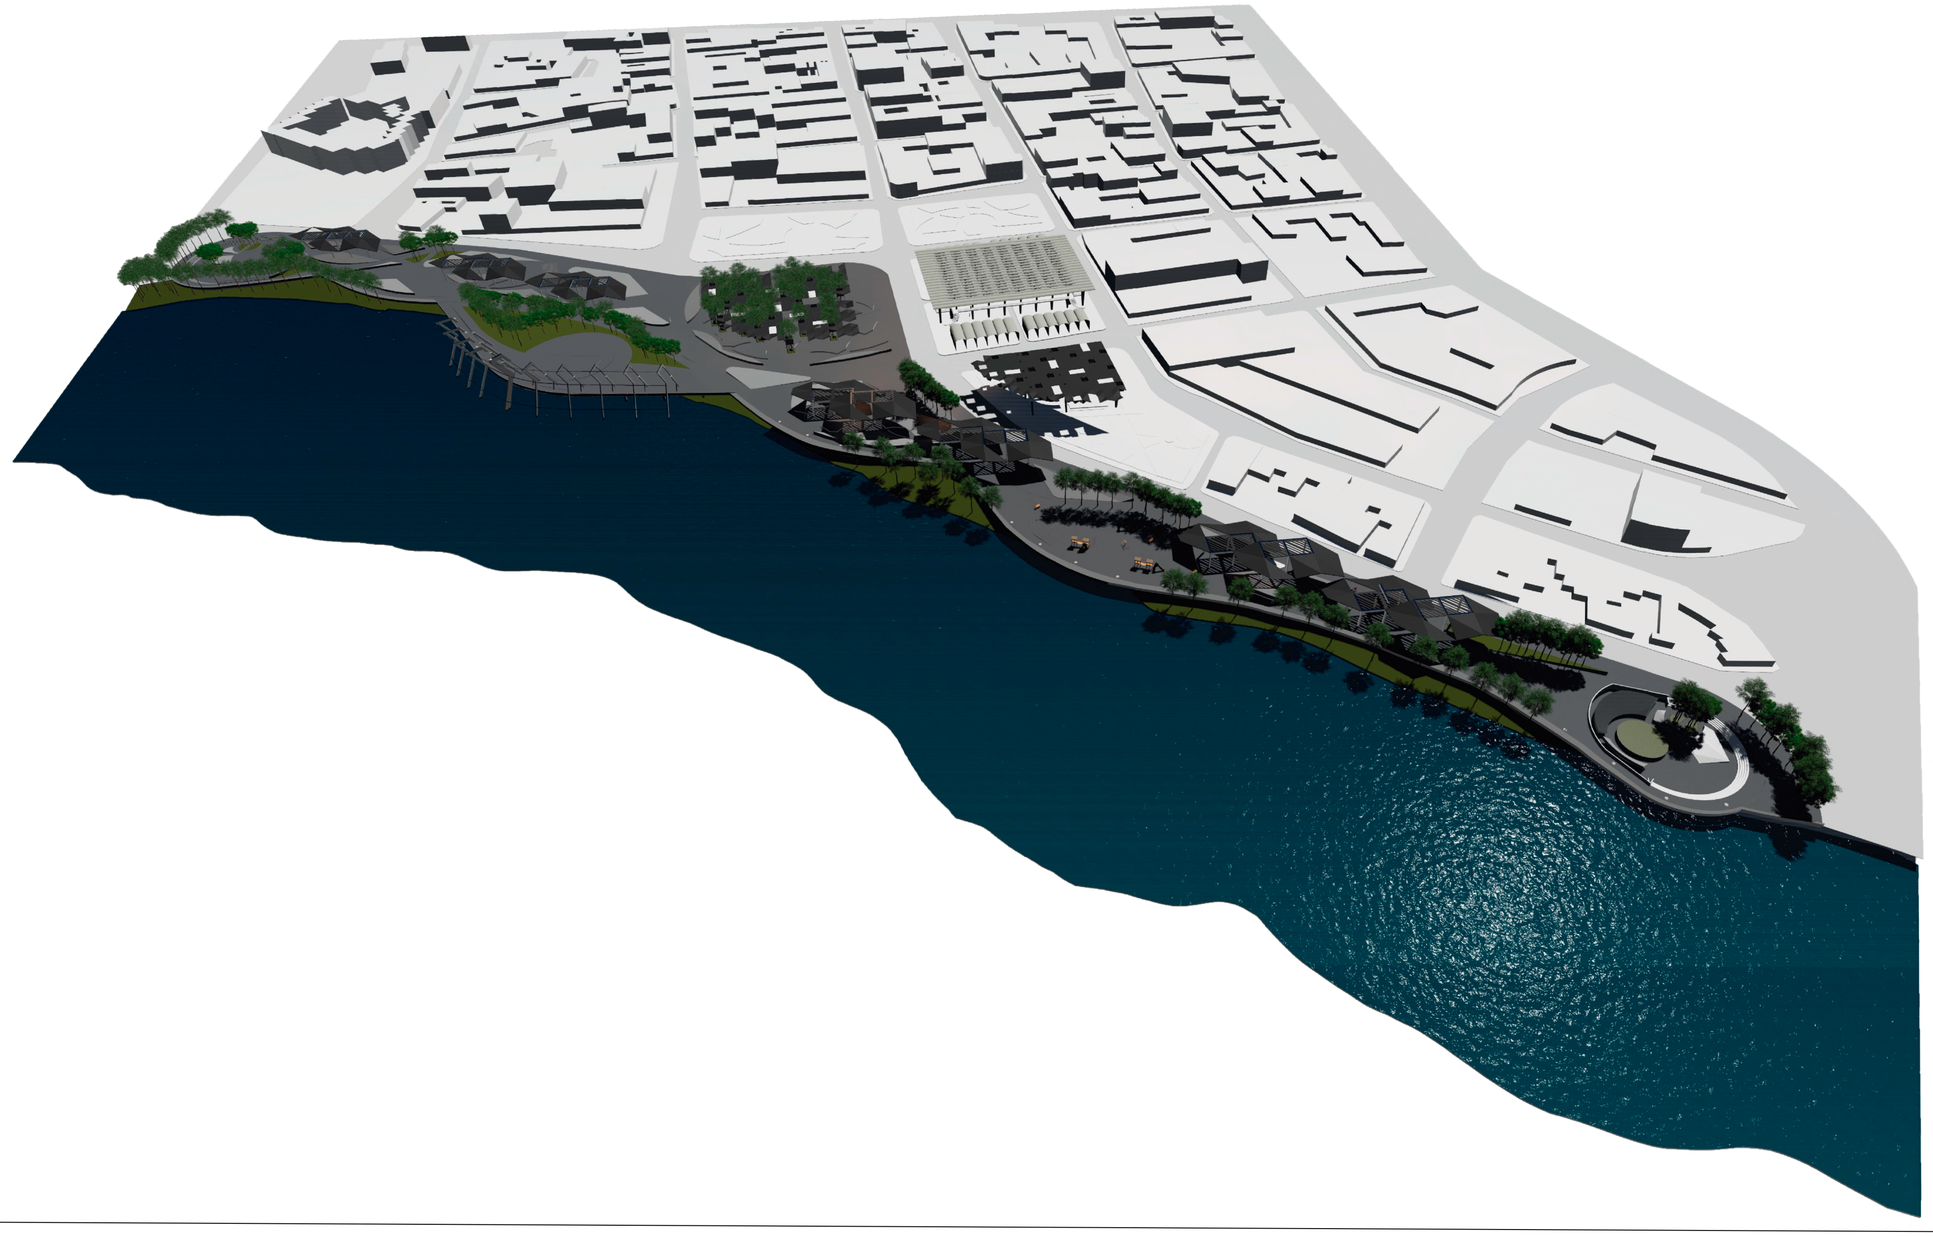

REVISIÓN	PLANO No:	DE:
	U-901	1

FACULTAD DE ARQUITECTURA

PROYECTO

MEMORIAS

REUTILIZACIÓN URBANA DEL BARRIO SAN MIGUEL A PARTIR DE LA RECUPERACIÓN DE LA PLAZA DE MERCADO EN GIRARDOT.

CONVENCIONES

NORTE

MATERIALES

- ZONAS VERDES
- ZONAS PASIVAS
- ZONAS ACTIVAS
- ANDENES
- CICLO-RUTA

MODIFICACIONES

REALIZO

MARIA FERNANDA BENAVIDES AVILA

DIRECTOR

ARQ.ALVARO JAVIER BOLAÑOS PALACIOS

PLANOS DE REFERENCIA

A 001 PLANTA GENERAL DEL PROYECTO

Vo Bo APROBACIÓN	Vo Bo JURADO
GRUPO	TEMA

CONTIENE:

MAQUETA DIGITAL

ESCALA:	FECHA:
SIN ESCALA	16/11/2019
ARCHIVO: A_ _ _ _ _DWG	FECHA DE COPIA:
DIBUJO:	ELABORACIÓN:

REVISIÓN:	PLANO No:	PLANO No:
	U-901	1 DE: 1

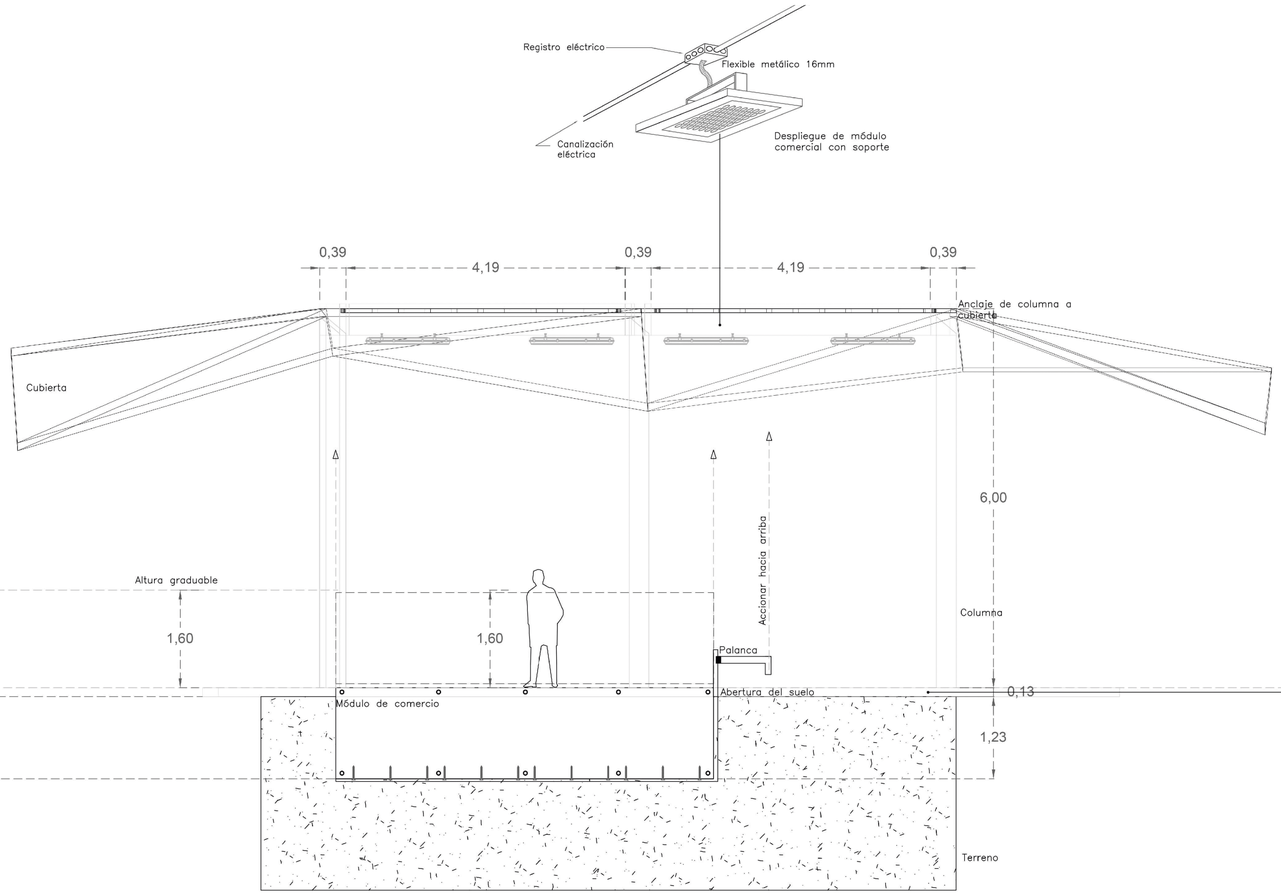

Modelo de funcionamiento de módulo comercial exterior por medio de domótica urbana

REVISION	PLANO No.	DE
	U-201	3
		1

FACULTAD DE ARQUITECTURA

PROYECTO

MEMORIAS

REUTILIZACIÓN URBANA DEL BARRIO SAN MIGUEL A PARTIR DE LA RECUPERACIÓN DE LA PLAZA DE MERCADO EN GIRARDOT.

CONVENCIONES

NORTE

MATERIALES

MODIFICACIONES

REALIZO

MARIA FERNANDA BENAVIDES AVILA

DIRECTOR

ARQ.ALVARO JAVIER BOLAÑOS PALACIOS

PLANOS DE REFERENCIA

A 001 PLANTA GENERAL DEL PROYECTO

Vo Bo APROBACIÓN	Vo Bo JURADO
GRUPO	TEMA

CONTIENE: FUNCIONAMIENTO LOCALES COMERCIALES

ESCALA:	FECHA:
SIN ESCALA	16/11/2019
ARCHIVO: A_____.DWG	FECHA DE COPIA:
DIBUJO:	ELABORACIÓN:

REVISION:	PLANO No:	PLANO No:
	U-201	1
		DE: 3

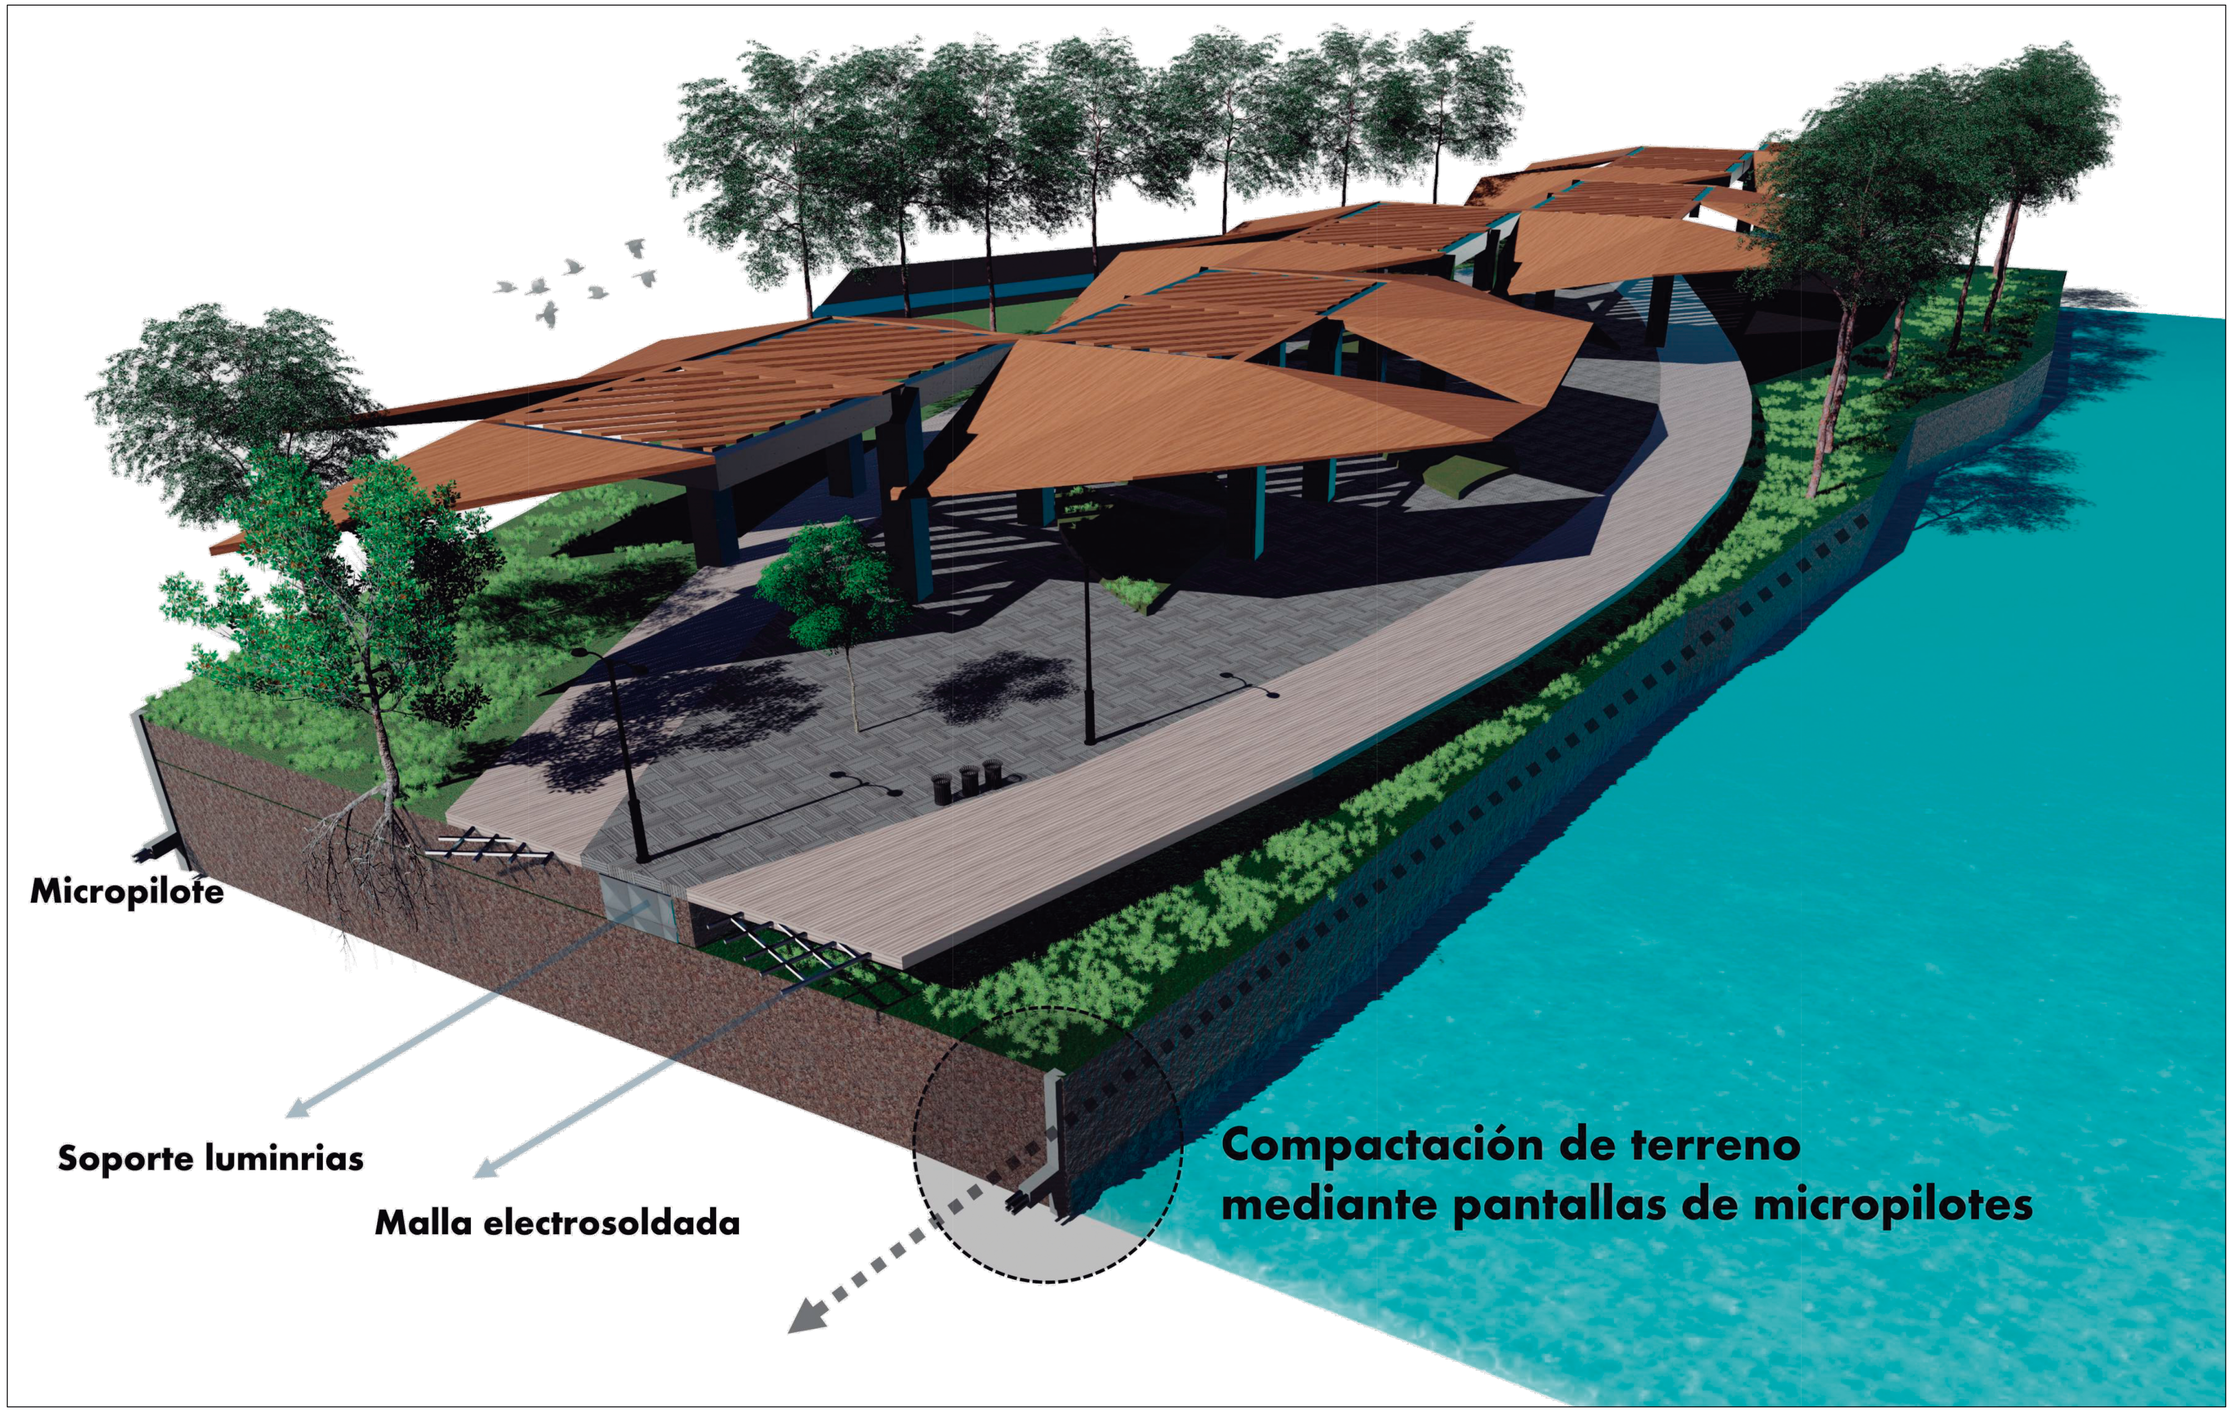

U-301

FACULTAD DE ARQUITECTURA

PROYECTO

MEMORIAS

REUTILIZACIÓN URBANA DEL BARRIO SAN MIGUEL A PARTIR DE LA RECUPERACIÓN DE LA PLAZA DE MERCADO EN GIRARDOT.

CONVENCIONES

NORTE

MATERIALES

ZONAS VERDES
ZONAS PASIVAS
ZONAS ACTIVAS
ANDENES
CICLO-RUTA

MODIFICACIONES

REALIZO

MARIA FERNANDA BENAVIDES AVILA

DIRECTOR

ARQ.ALVARO JAVIER BOLAÑOS PALACIOS

PLANOS DE REFERENCIA

A 001 PLANTA GENERAL DEL PROYECTO

Vo Bo APROBACIÓN:	Vo Bo JURADO:
GRUPO:	TEMA:

CONTIENE:

CORTE URBANO 3D

ESCALA:	FECHA:
SIN ESCALA	10/11/2019
ARCHIVO: A_____.DWG	FECHA DE COPIA:
DIBUJO:	ELABORACIÓN:

REVISIÓN:	PLANO No:	PLANO No: 1
	U-301	DE: 1

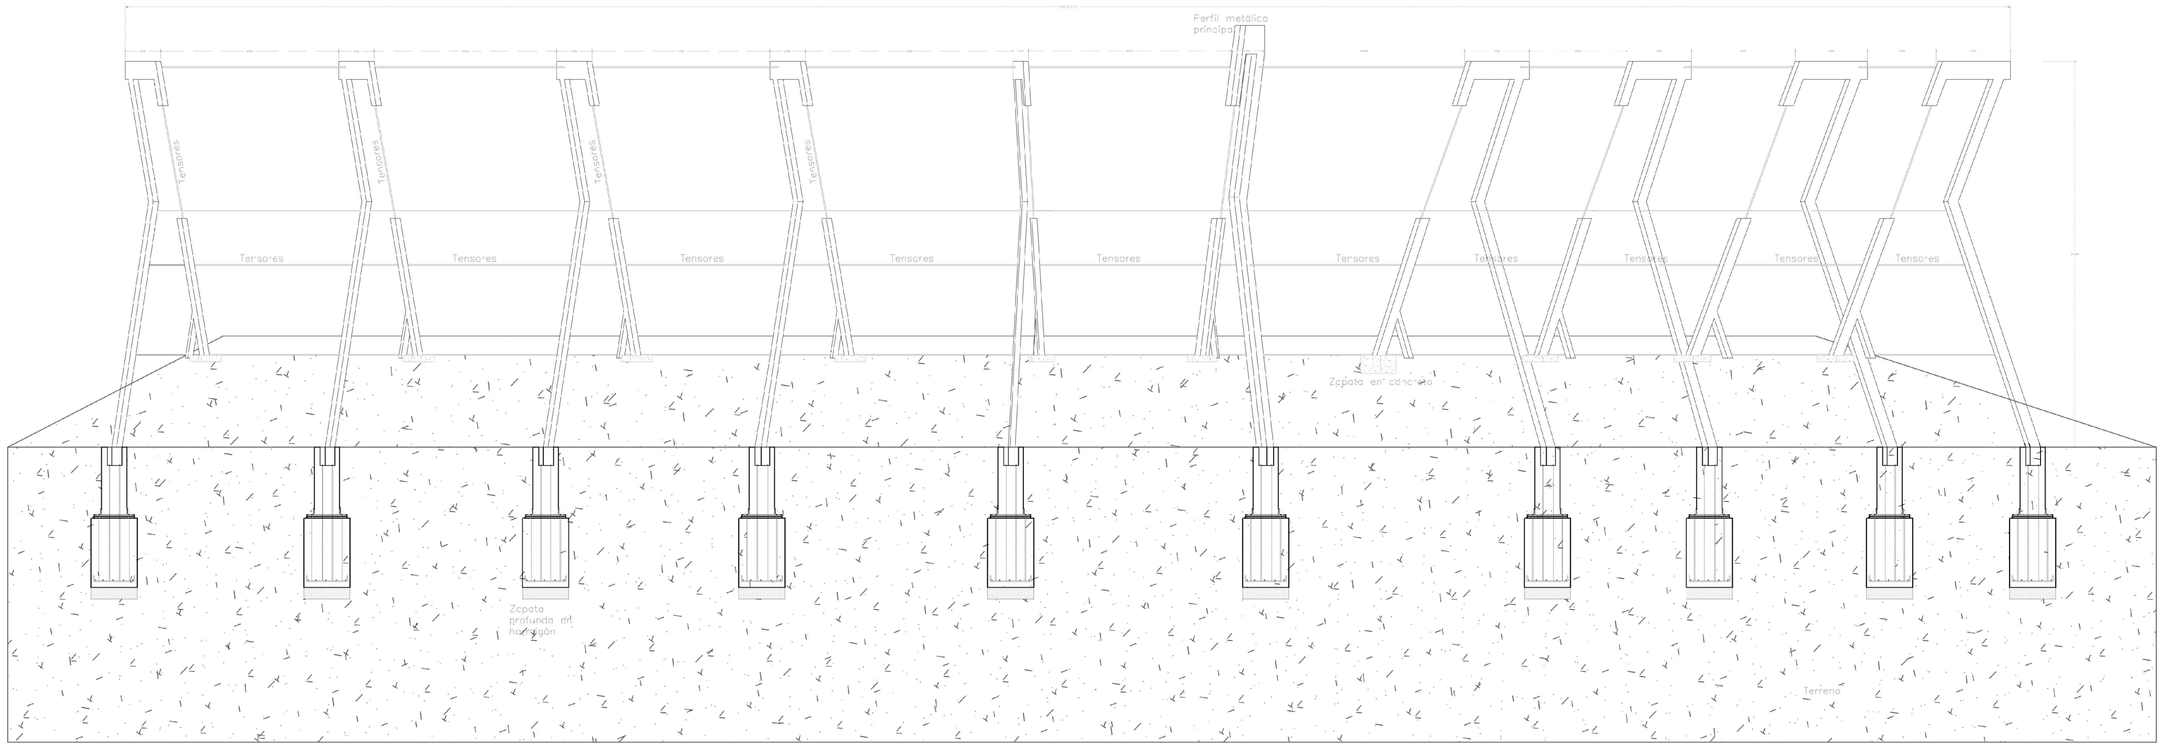

Detalle de estructura metálica sobre el mirador

REVISIÓN	PLANO No:	DE:
	U-202	2 / 3

FACULTAD DE ARQUITECTURA

PROYECTO

MEMORIAS

REUTILIZACIÓN URBANA DEL BARRIO SAN MIGUEL A PARTIR DE LA RECUPERACIÓN DE LA PLAZA DE MERCADO EN GIRARDOT.

CONVENCIONES

NORTE

MATERIALES

MODIFICACIONES

REALIZO

MARIA FERNANDA BENAVIDES AVILA

DIRECTOR

ARQ.ALVARO JAVIER BOLAÑOS PALACIOS

PLANOS DE REFERENCIA

A 001 PLANTA GENERAL DEL PROYECTO

Vo Bo APROBACIÓN	Vo Bo JURADO
GRUPO	TEMA

CONTIENE:

ESTRUCTURA PUENTE MIRADOR

ESCALA:	FECHA:
SIN ESCALA	16/11/2019
ARCHIVO: A_____DWG	FECHA DE COPIA:
DIBUJO:	ELABORACIÓN:

REVISIÓN:	PLANO No:	PLANO No:
	U-202	2 / DE: 3

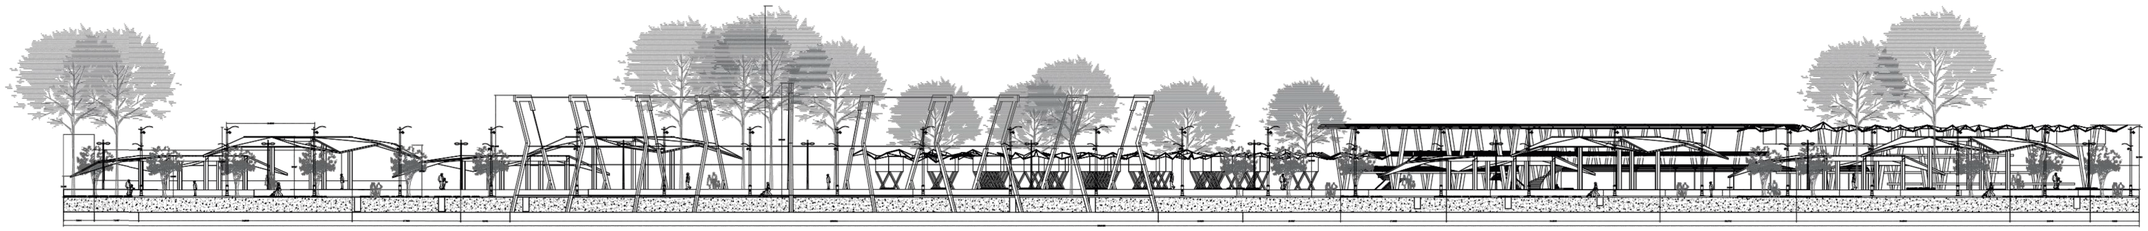

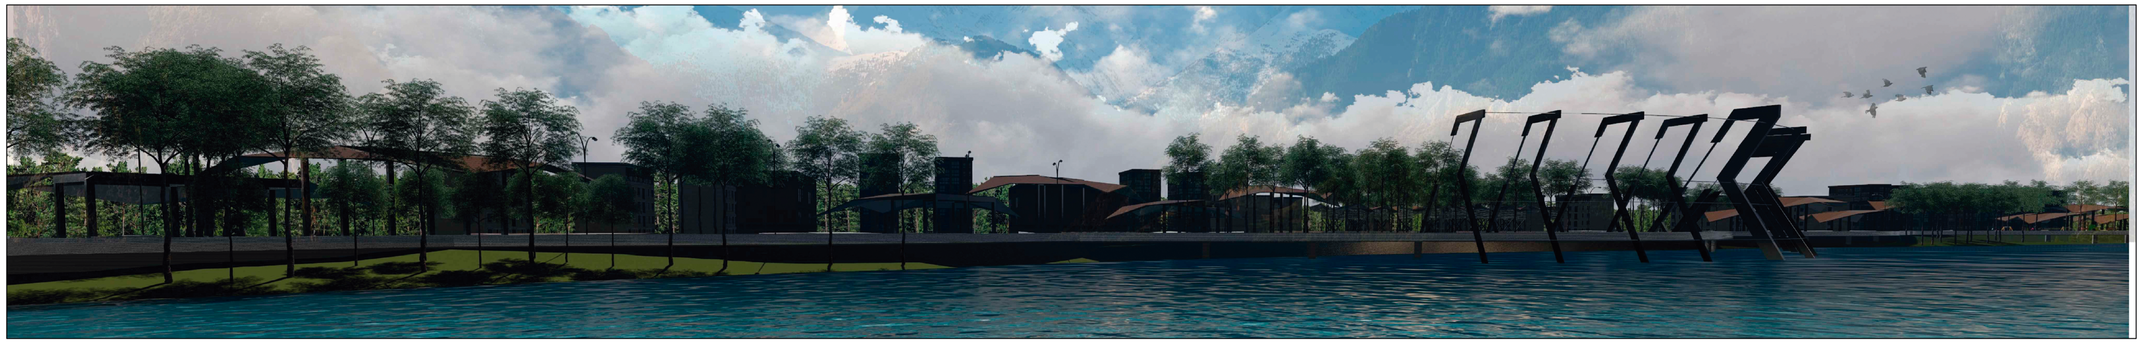



REVISIÓN:	PLANO No:	DE:
1	U-301	1

FACULTAD DE ARQUITECTURA

PROYECTO

MEMORIAS

REUTILIZACIÓN URBANA DEL BARRIO SAN MIGUEL A PARTIR DE LA RECUPERACIÓN DE LA PLAZA DE MERCADO EN GIRARDOT.

CONVENCIONES

NORTE

MATERIALES

- ZONAS VERDES
- ZONAS PASIVAS
- ZONAS ACTIVAS
- ANDENES
- CICLO-RUTA

MODIFICACIONES

REALIZO

MARIA FERNANDA BENAVIDES AVILA

DIRECTOR

ARQ.ALVARO JAVIER BOLAÑOS PALACIOS

PLANOS DE REFERENCIA

A 001 PLANTA GENERAL DEL PROYECTO

Vo Bo APROBACIÓN:	Vo Bo JURADO:
GRUPO:	TEMA:

CONTIENE:

CORTE URBANO
DETALLE PUENTE

ESCALA:	FECHA:
SIN ESCALA	16/11/2019
ARCHIVO: A_____.DWG	FECHA DE COPIA:
DIBUJO:	ELABORACIÓN:

REVISIÓN:	PLANO No:	PLANO No:
	U-301	1 DE: 1

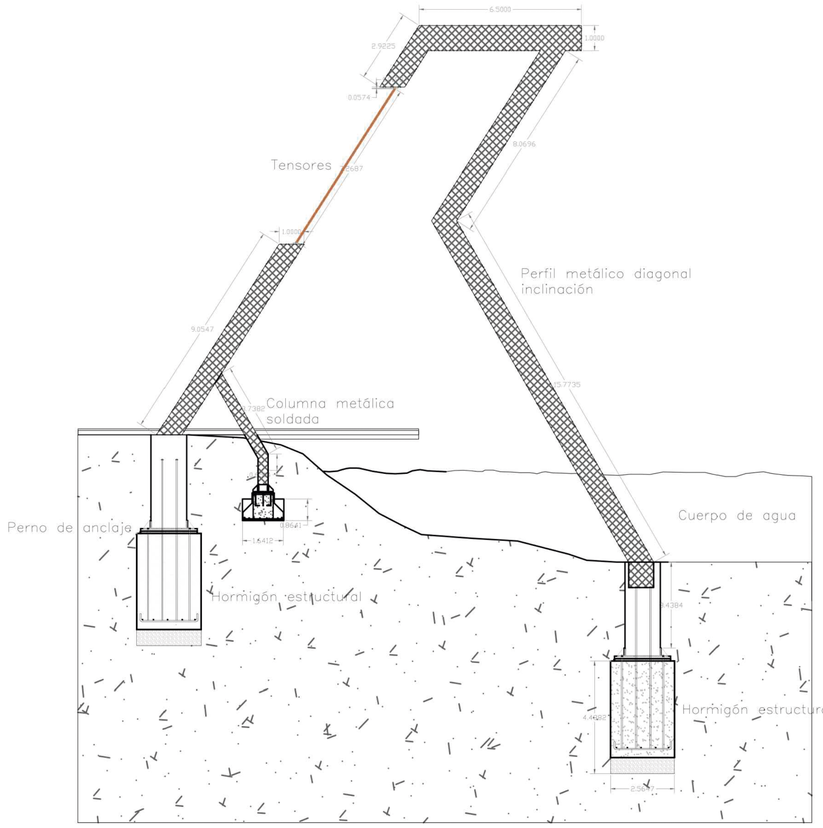

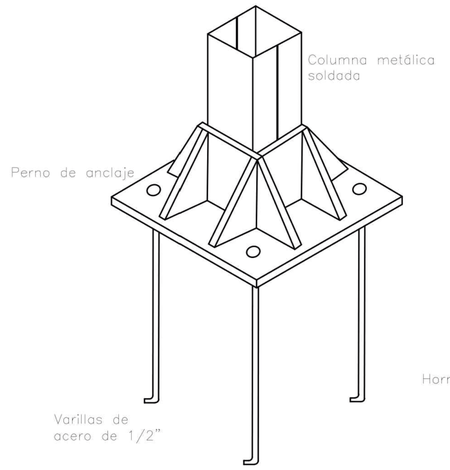

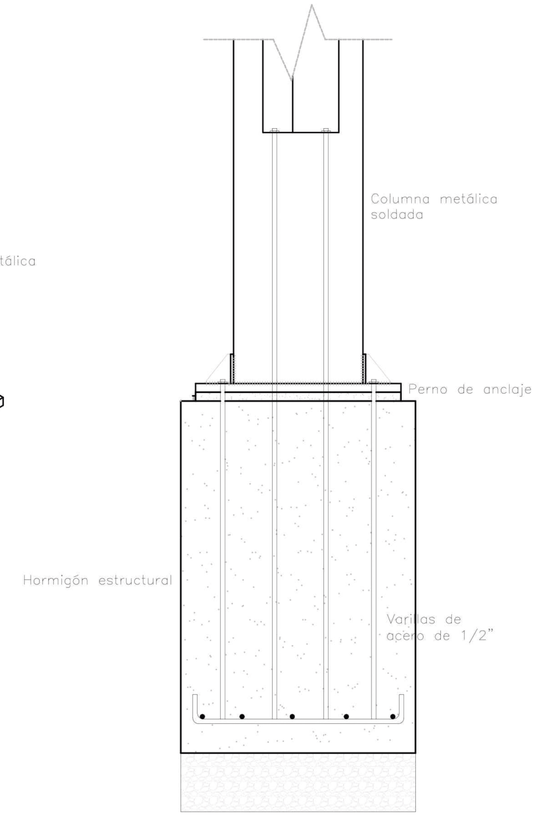

U-203

FACULTAD DE ARQUITECTURA

PROYECTO

MEMORIAS

REUTILIZACIÓN URBANA DEL BARRIO SAN MIGUEL A PARTIR DE LA RECUPERACIÓN DE LA PLAZA DE MERCADO EN GIRARDOT.

CONVENCIONES

NORTE

MATERIALES

MODIFICACIONES

REALIZO

MARIA FERNANDA BENAVIDES AVILA

DIRECTOR

ARQ.ALVARO JAVIER BOLAÑOS PALACIOS

PLANOS DE REFERENCIA

A 001 PLANTA GENERAL DEL PROYECTO

Vo Bo APROBACIÓN

Vo Bo JURADO

GRUPO

TEMA

CONTIENE:

ESTRUCTURA PUENTE MIRADOR

ESCALA: SIN ESCALA

FECHA: 15/11/2019

ARCHIVO: A_ _ _.DWG

FECHA DE COPIA:

DIBUJO

ELABORACIÓN:

REVISIÓN:

PLANO No: U-203

PLANO No: 3 DE 3