


Fachada Oriental




Fachada Occidental

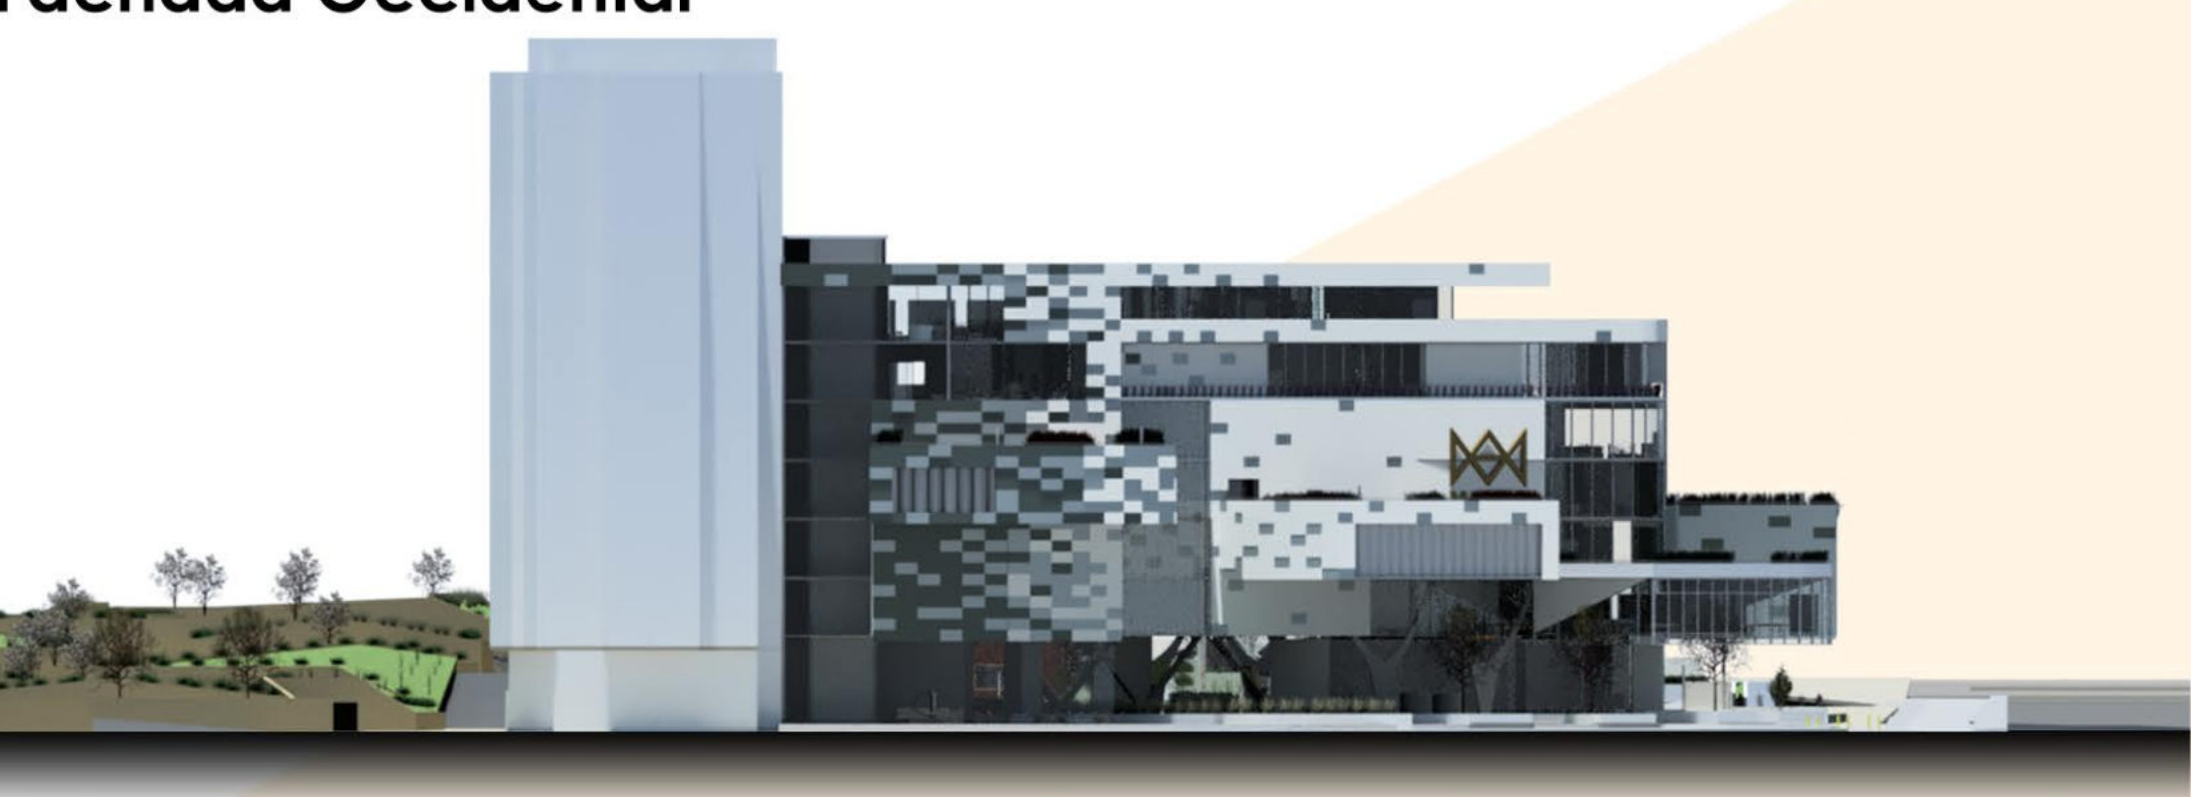

Fachada Sur



Fachada Norte

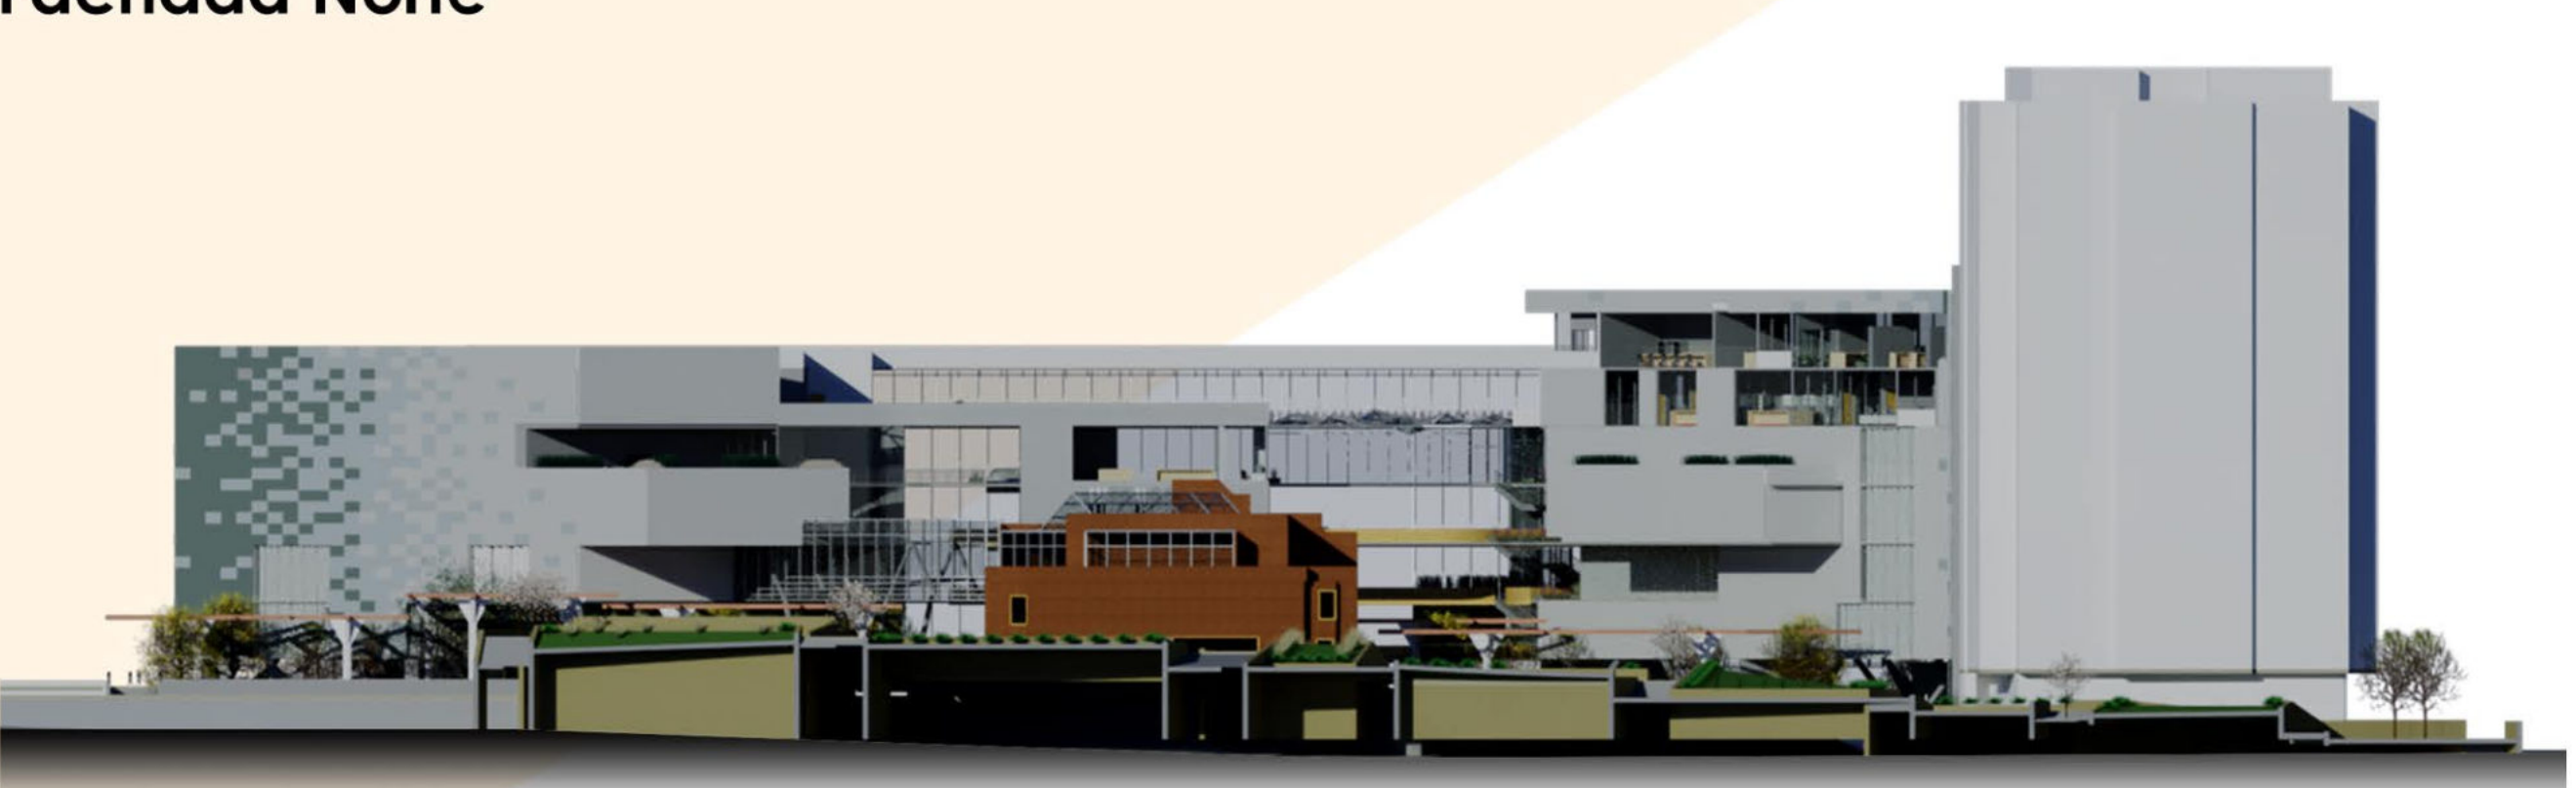

Componente Tecnológico

Fuente: Kingdon, 2019

Fachada modular a base de paneles tipo "cassette". La instalación de estos permite generar canales entre ellos que actúan como desagüe y evitando así la aparición de manchas y escorrentías.

Estos se instalan sobre paneles tipo Sandwich con revestimiento metálico y núcleo microcelular que actúa como aislamiento termo-acústico, garantizando así el control completo de temperatura en el interior de los espacios de exposición.

Sala de Exposición

La estructura del edificio es un armado en periferia estructural de acero para optimizar la distancia entre apoyos y aumentar el área libre de las plantas. Dado al diseño de espacios en voladizo, se implementa una solución arriostrada con viga flotante y rigidizadores verticales para evitar apoyos inferiores que alteren la percepción del espacio en la zona de circulación.

Fuente: Piskmed, 2019

Espacio Público

Vegetación

- Enea**
Altura Máx. 2 mts.
Flor café
Anidamiento de aves.
- Acanto**
Altura Máx. 1,3 mts.
Flor blanca
Colibríes.
- Carrizo**
Altura Máx. 2 mts.
Flor paja
Anidamiento.
- Ciro**
Altura Máx. 2 mts.
Flor blanca
Anidamiento.
- Siete Cueros Rastreiro**
Altura Máx. 0,30 mts.
Flor rosa/ violeta
Ornamentación.




Paso Carrera 7 - Acceso Principal



Paso Calle 24 - Alameda escalinata Edificio actual.

Para permitir una continuidad en los flujos peatonales establecidos por los servicios presentes en la zona y el espacio público aledaño, la primera planta se integra directamente con el Parque por medio de dos pasos cubiertos que interconectan las áreas públicas con las privadas pero actuando como una barrera implícita de estos dos tipos de áreas.

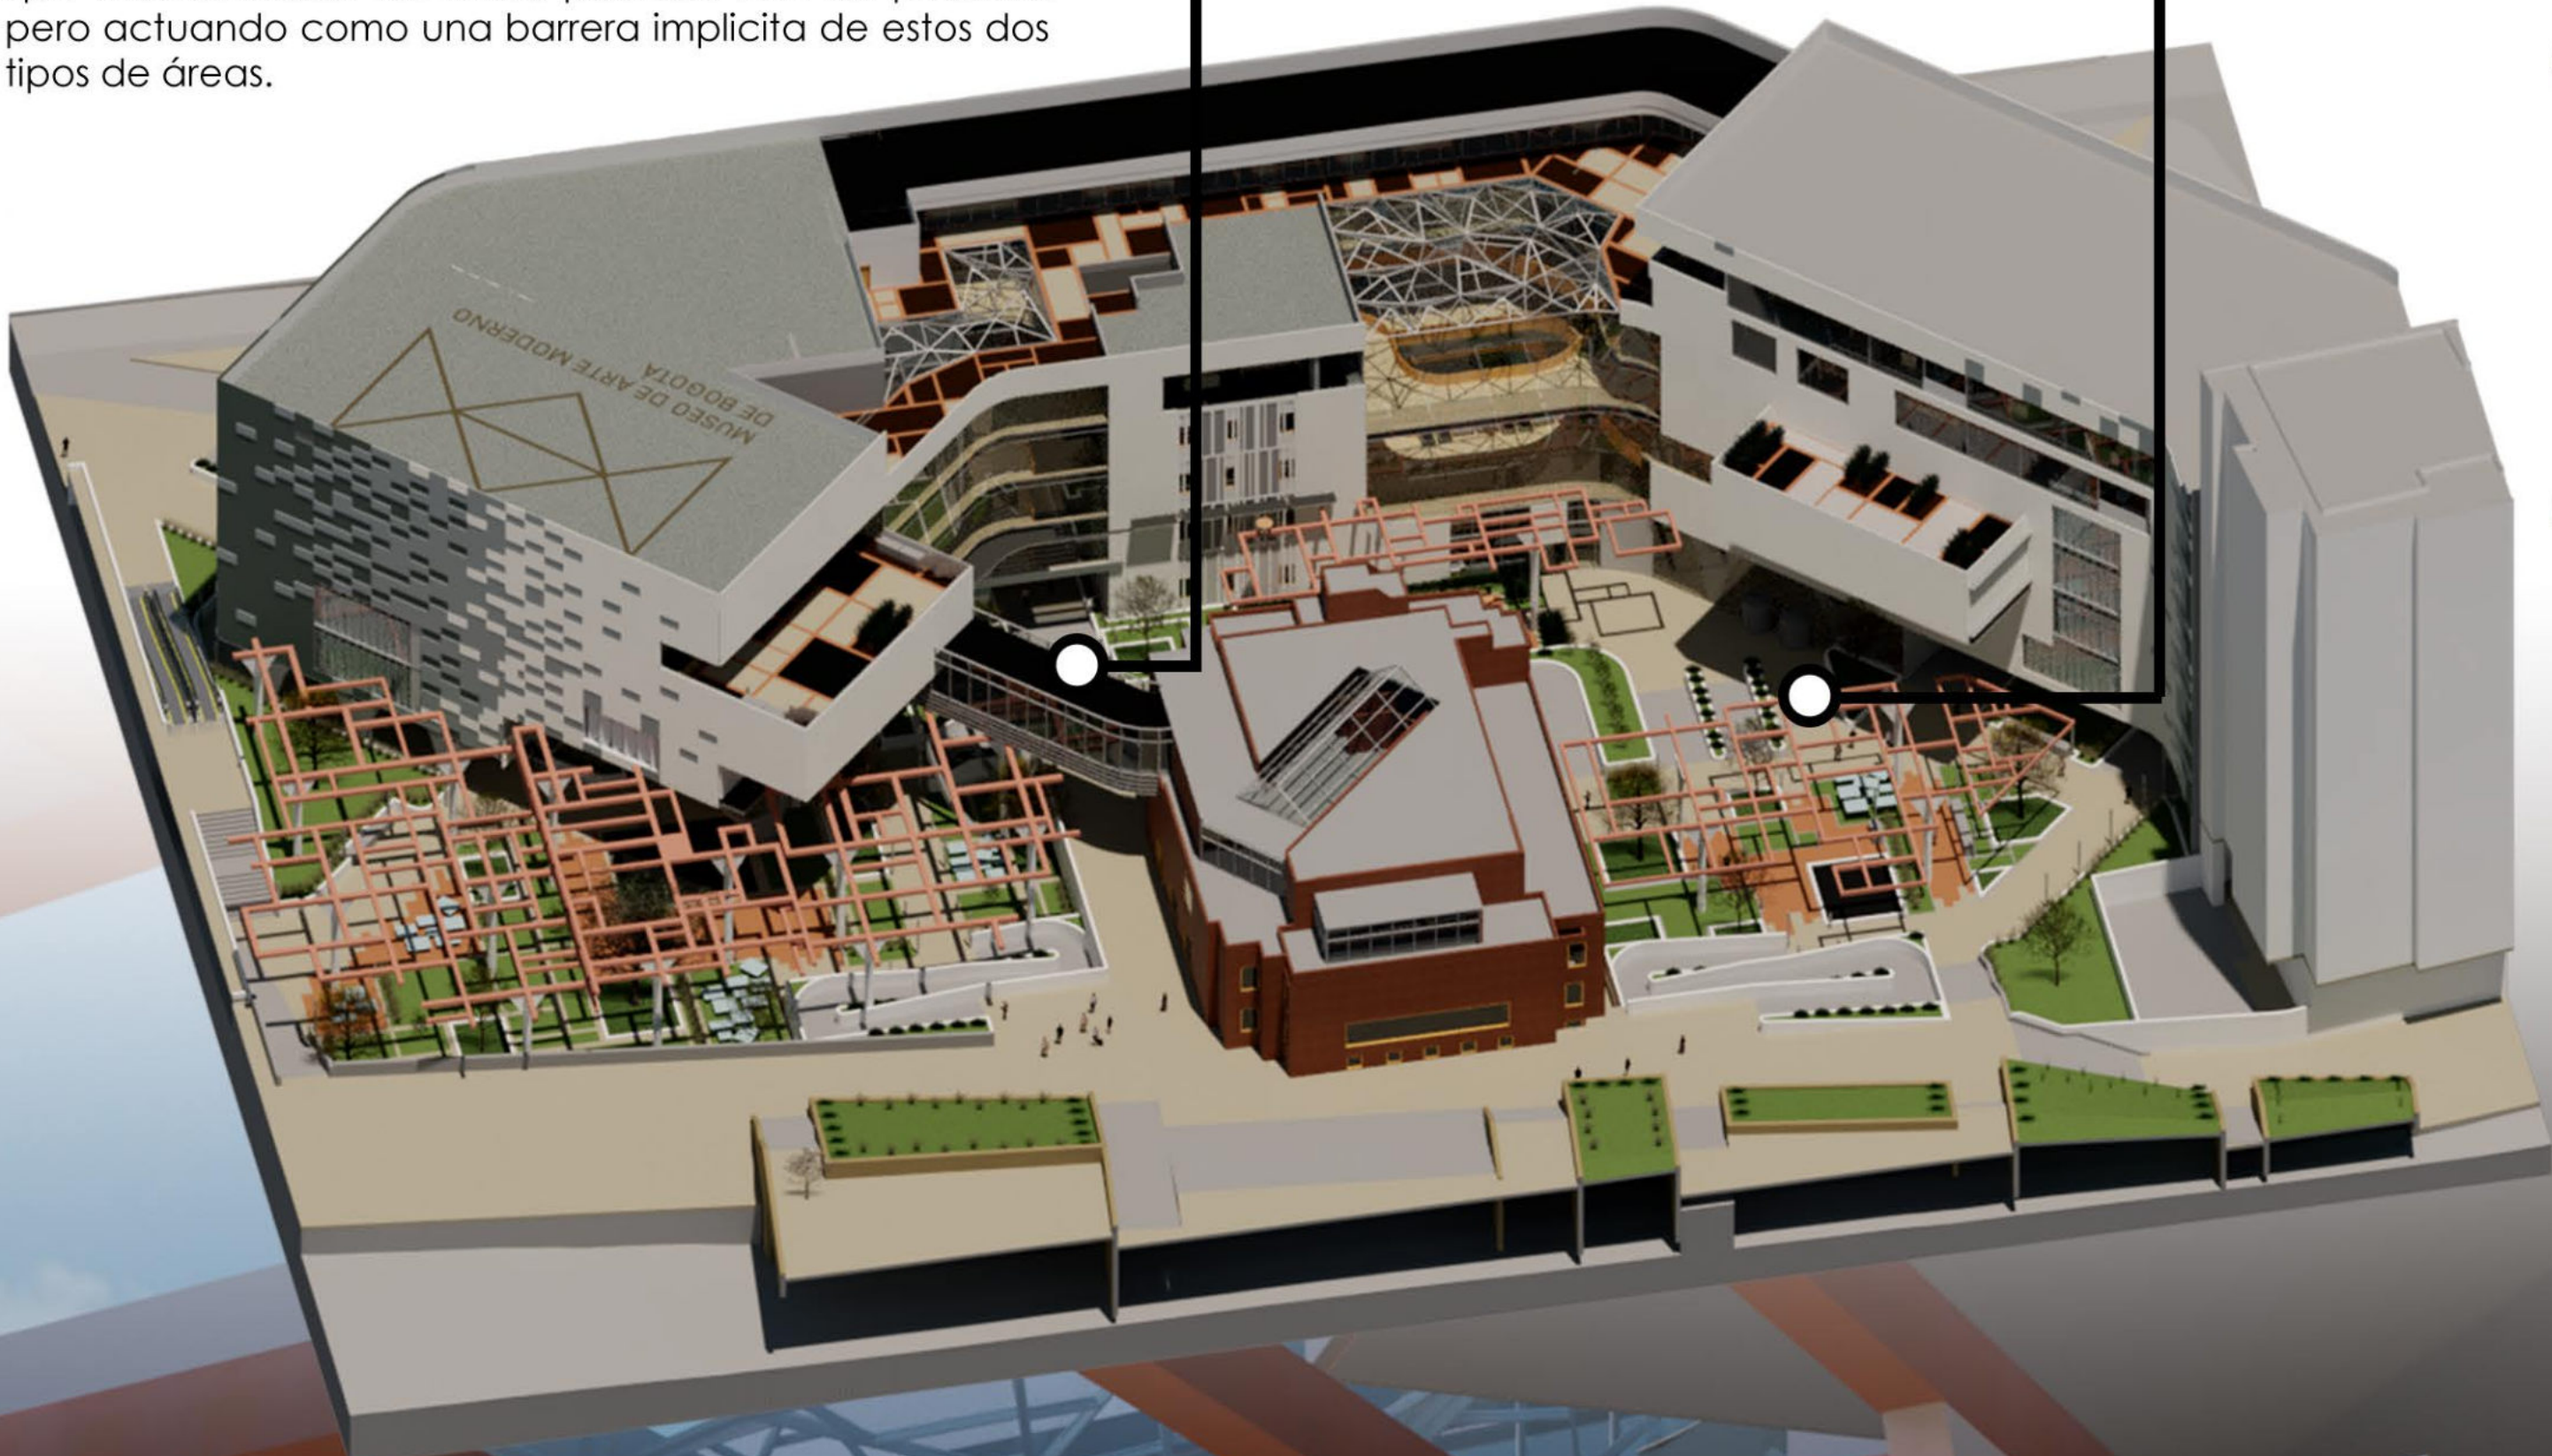

Materialidades

- Deck**
Circulaciones internas,
Permanencias aledañas
(Cafeterí)
- Concreto arena**
Enmarcación de
circulaciones.
Empate con materialidad
Parque Bicentenario.
- Acero Corten**
Revestimiento pérgolas
espacio público.
Continuidad de color.
- Césped**
Áreas de arborización y
permanencia, continuidad
tranza ambiental Parque de la
Independencia.

