

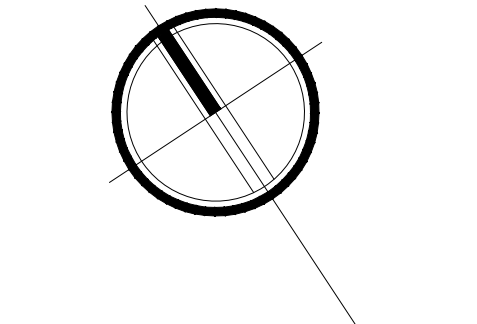
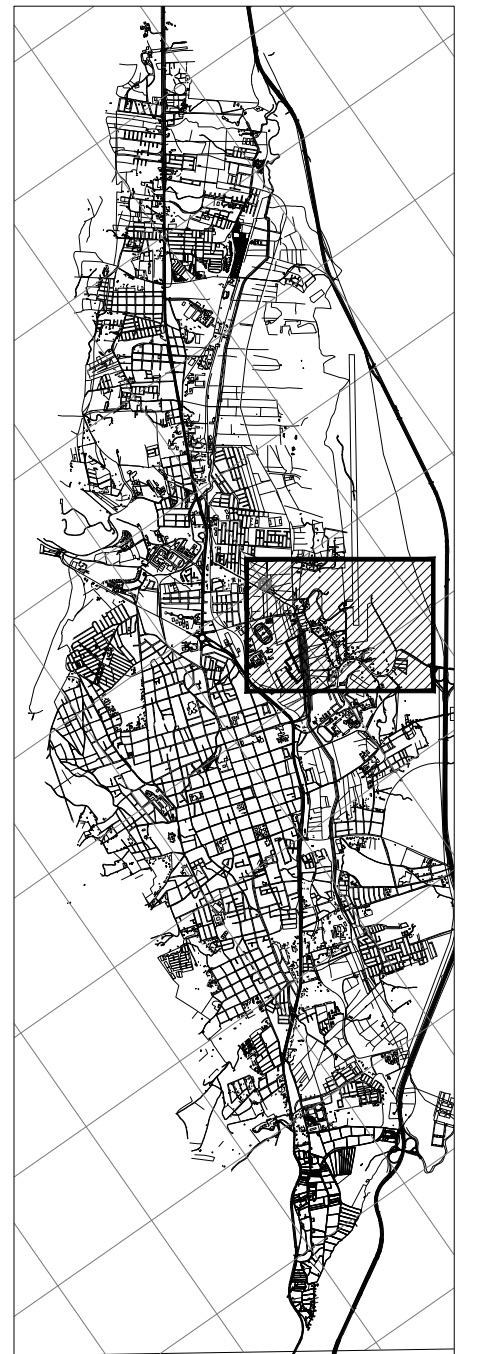



U06 FACHADA PRINCIPAL
ESCALA 1:2000

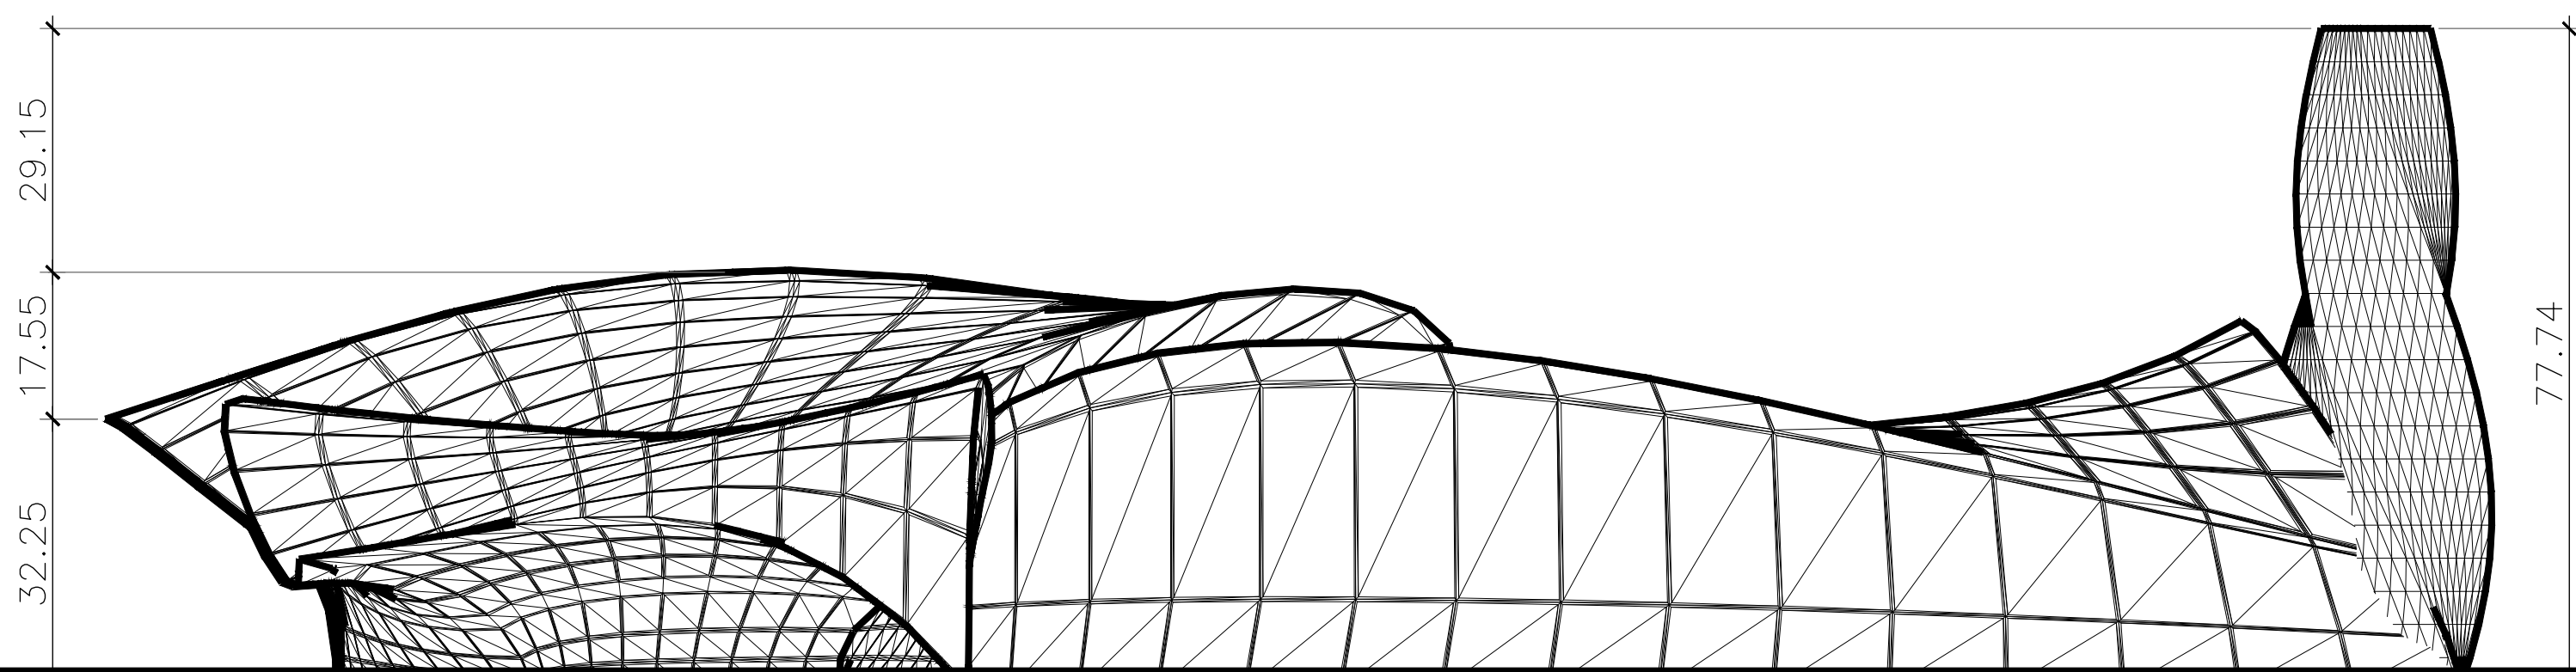

U06 FACHADA LATERAL DERECHA
ESCALA 1:2000

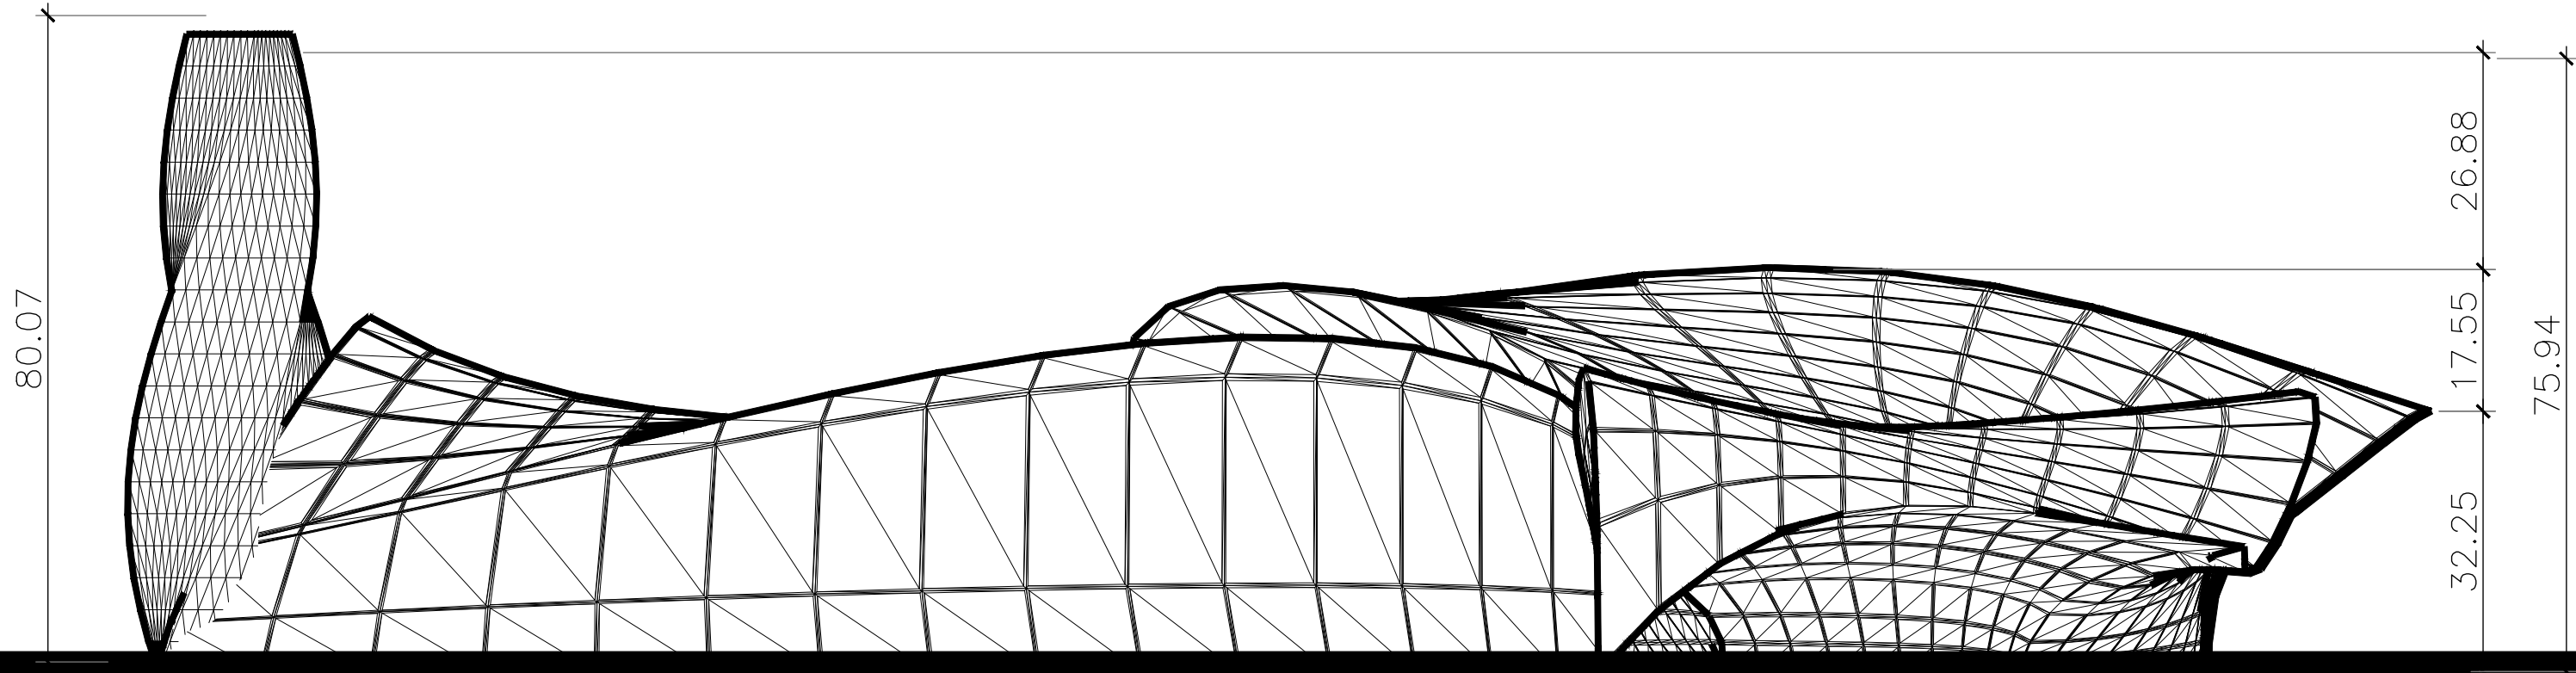

U06 FACHADA LATERAL IZQUIERDA
ESCALA 1:2000

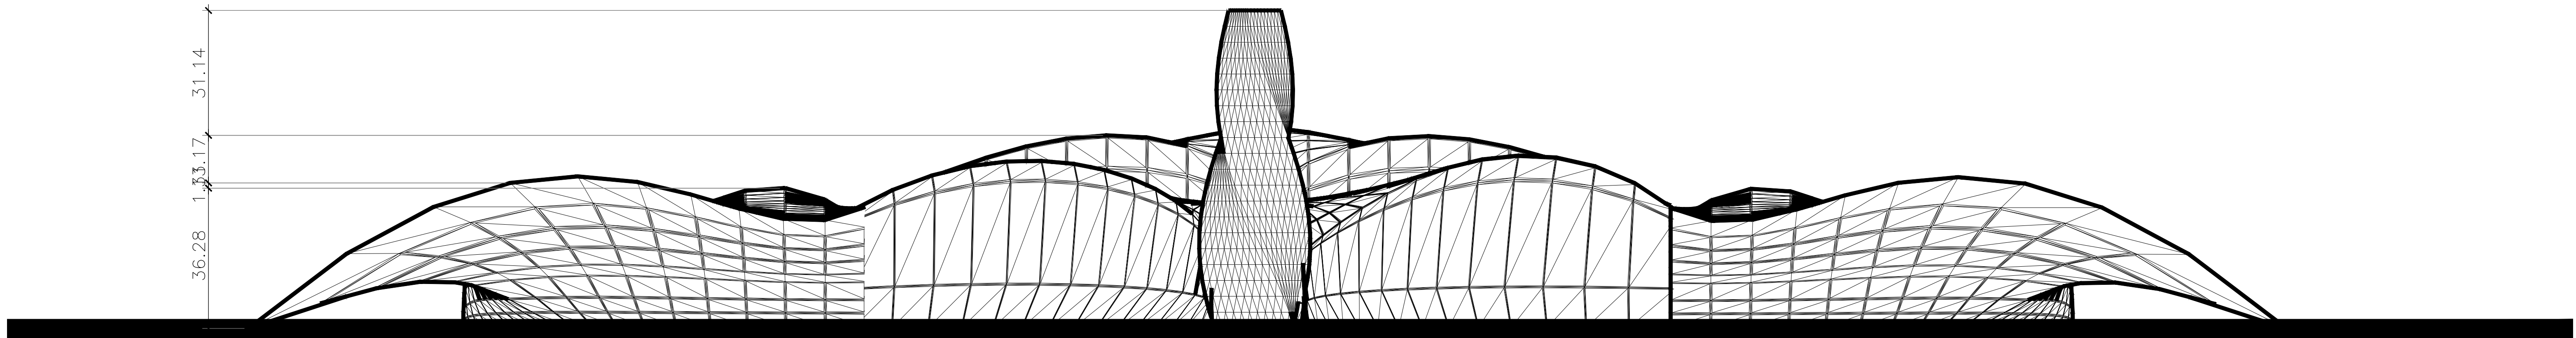

U06 FACHADA POSTERIOR
ESCALA 1:2000