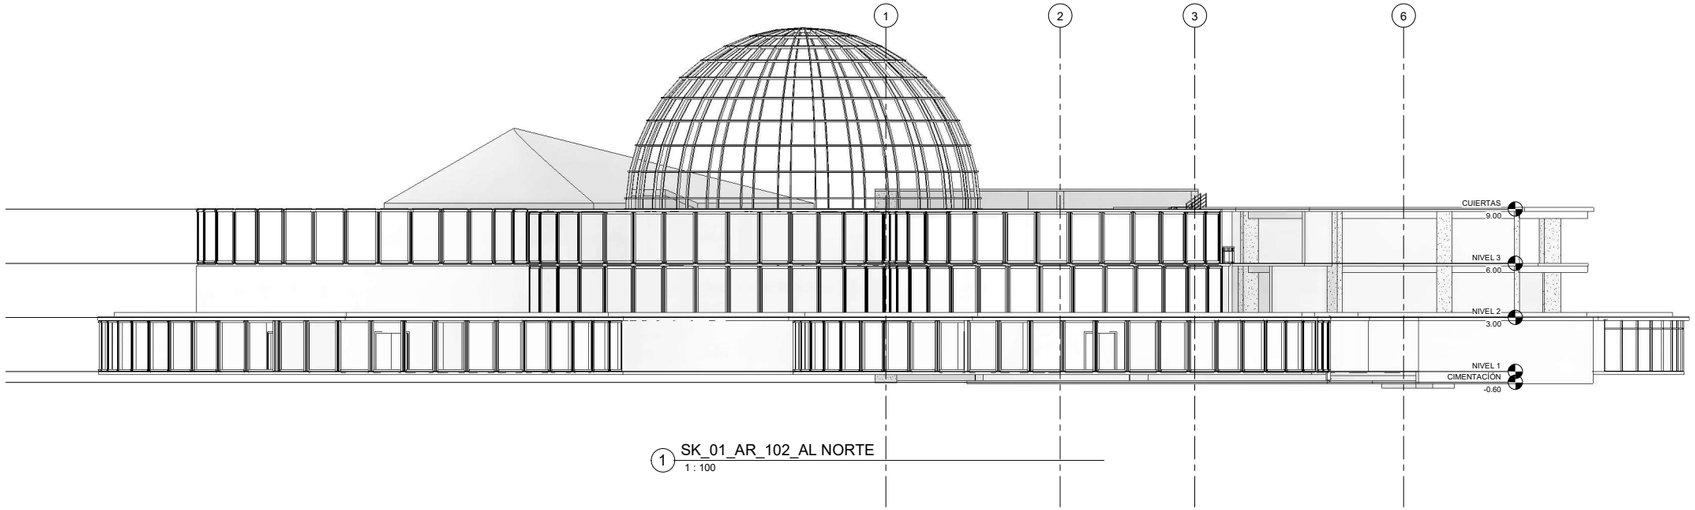

1 SK_01_AR_102_AL NORTE
1 : 100

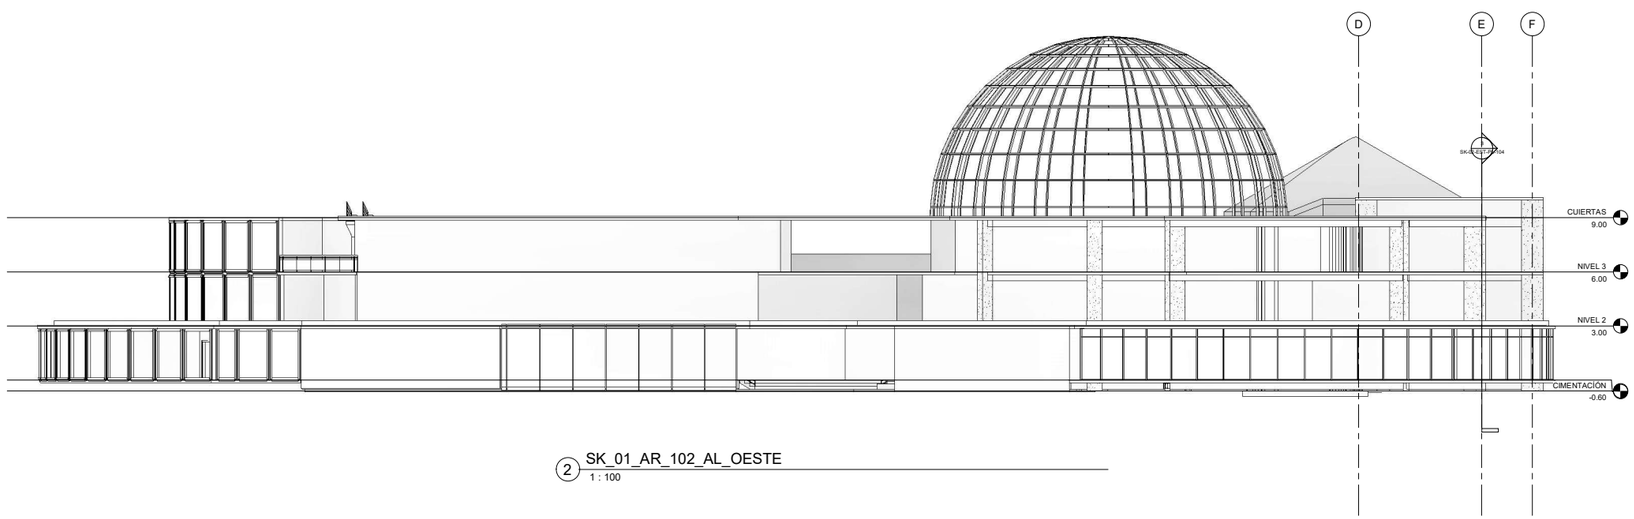

2 SK_01_AR_102_AL_OESTE
1 : 100

UNIVERSIDAD La Gran Colombia

UNIVERSIDAD LA GRAN COLOMBIA
FACULTAD DE ARQUITECTURA

N.º	Descripción	Fecha
1	ALZADO ARQUITECTÓNICO V1	30/10/2024

JONATHAN OCHOA
SKHOLE

SK_01_AR_102_AL

Número de proyecto	0001
Fecha	30/10/2024
Dibujado por	JONATHAN OCHOA
Comprobado por	Verificador

SK-01-ARQ-PL-103

Escala	1 : 100

30/10/2024 1:12:46 p. m.

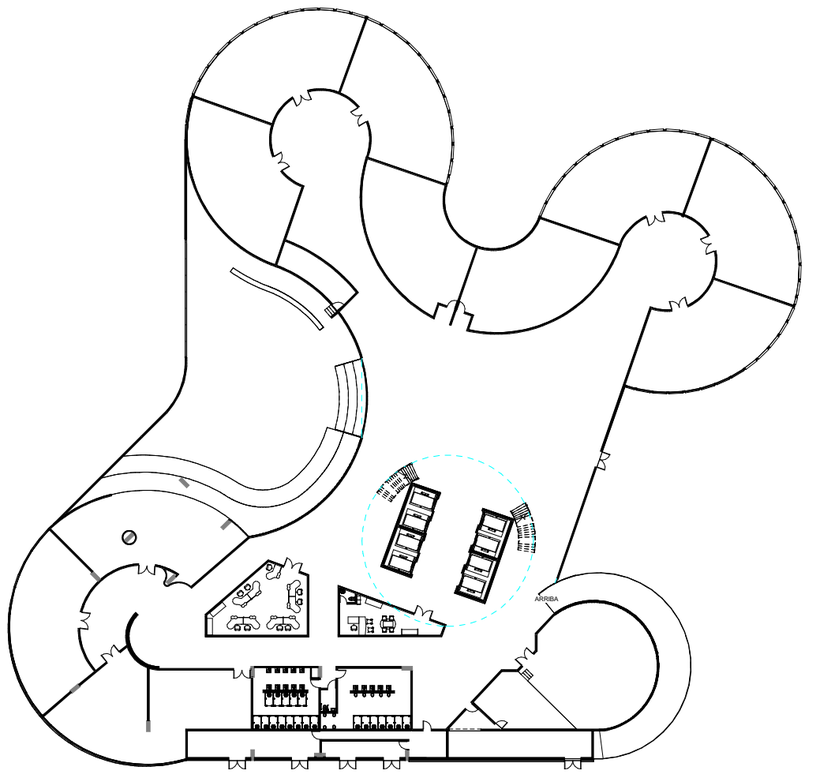

1 SK_01_AR_101_PL_N1
1 : 200

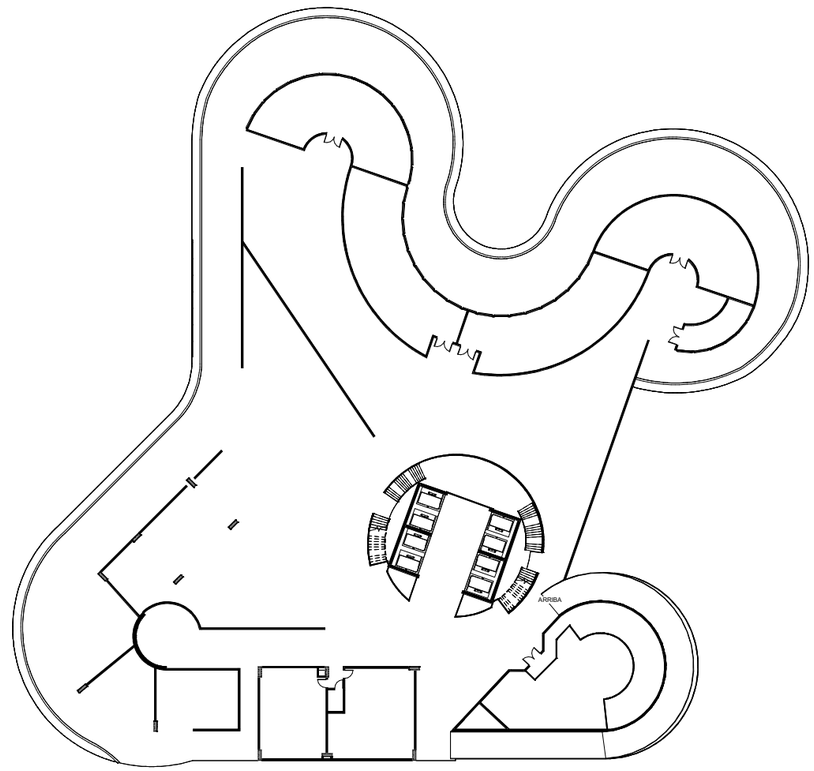

2 SK_01_AR_101_PL_N2
1 : 200

UNIVERSIDAD La Gran Colombia

UNIVERSIDAD LA GRAN COLOMBIA
FACULTAD DE ARQUITECTURA

N.º	Descripción	Fecha
1	PLANTA ARQUITECTONICA V1	30/10/2024

JONATHAN OCHOA
SKHOLE

A101

Número de proyecto	0001
Fecha	30/10/2024
Dibujado por	JONATHAN OCHOA
Comprobado por	Verificador

SK-01-ARQ-PL-102

Escala	1 : 200

30/10/2024 11:21:17 p. m.

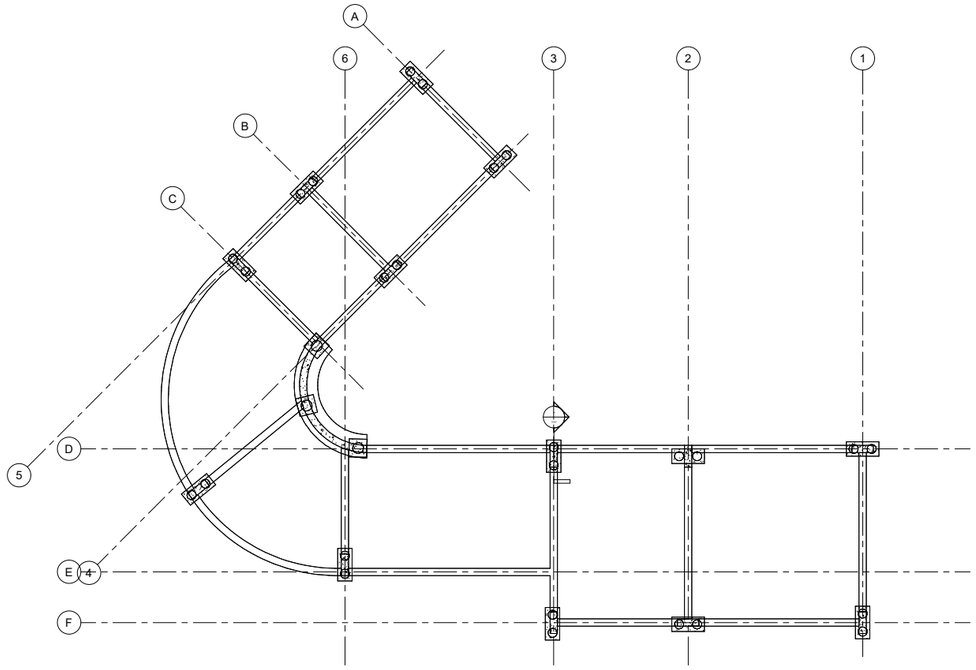

1 CIMENTACÍÓN
1 : 100

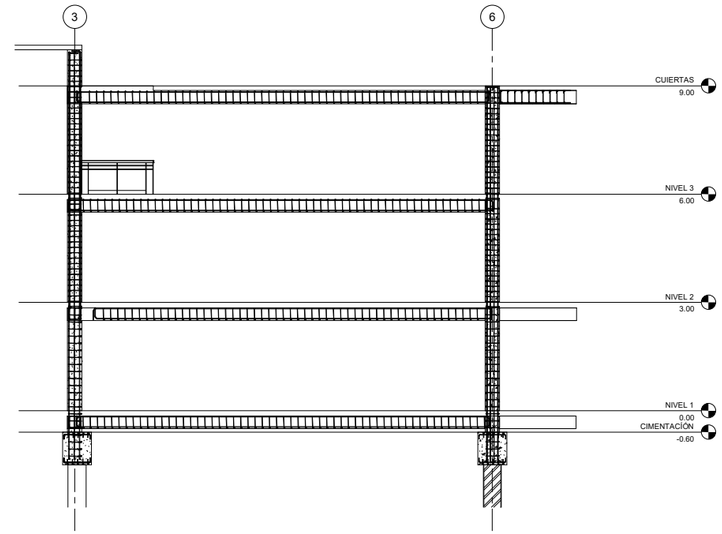

3 SK_02_EST_103_SC
1 : 50

4 SK_EST_02_103_3D

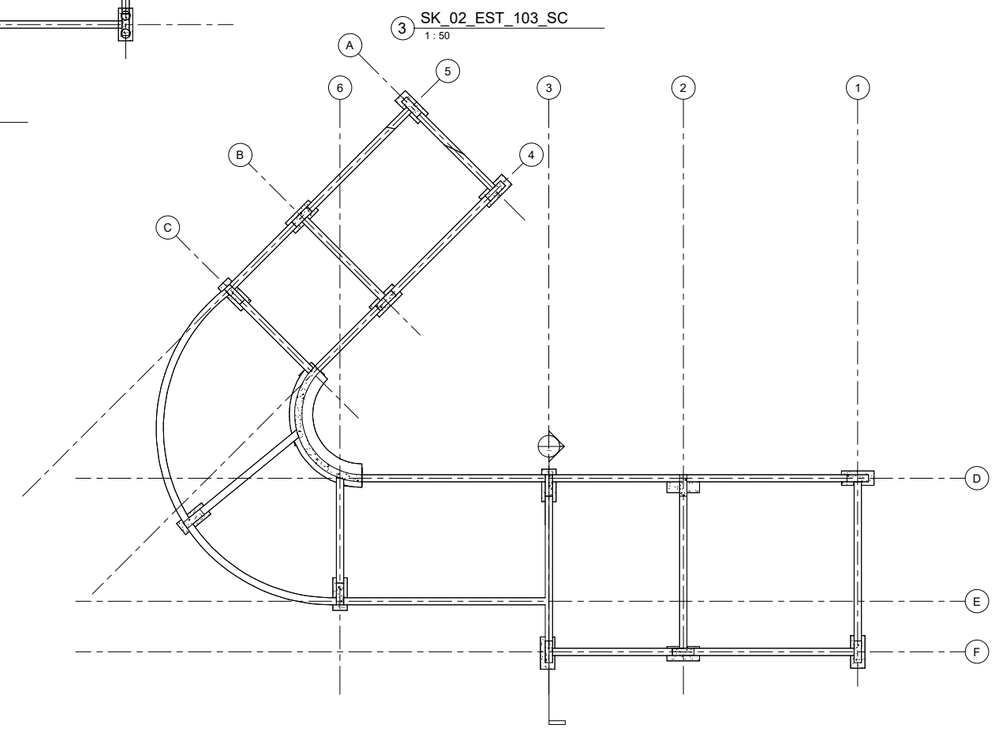

2 SK_02_EST_103_PL_N1
1 : 100

UNIVERSIDAD La Gran Colombia

UNIVERSIDAD LA GRAN COLOMBIA
FACULTAD DE ARQUITECTURA

N.º	Descripción	Fecha

JONATHAN OCHOA
SKHOLE

SK_02_EST_103

Número de proyecto	0001
Fecha	30/10/2024
Dibujado por	Autor
Comprobado por	Verificador

SK-02-EST-PL-104

Escala	Como se indica

30/10/2024 11:19:29 p. m.

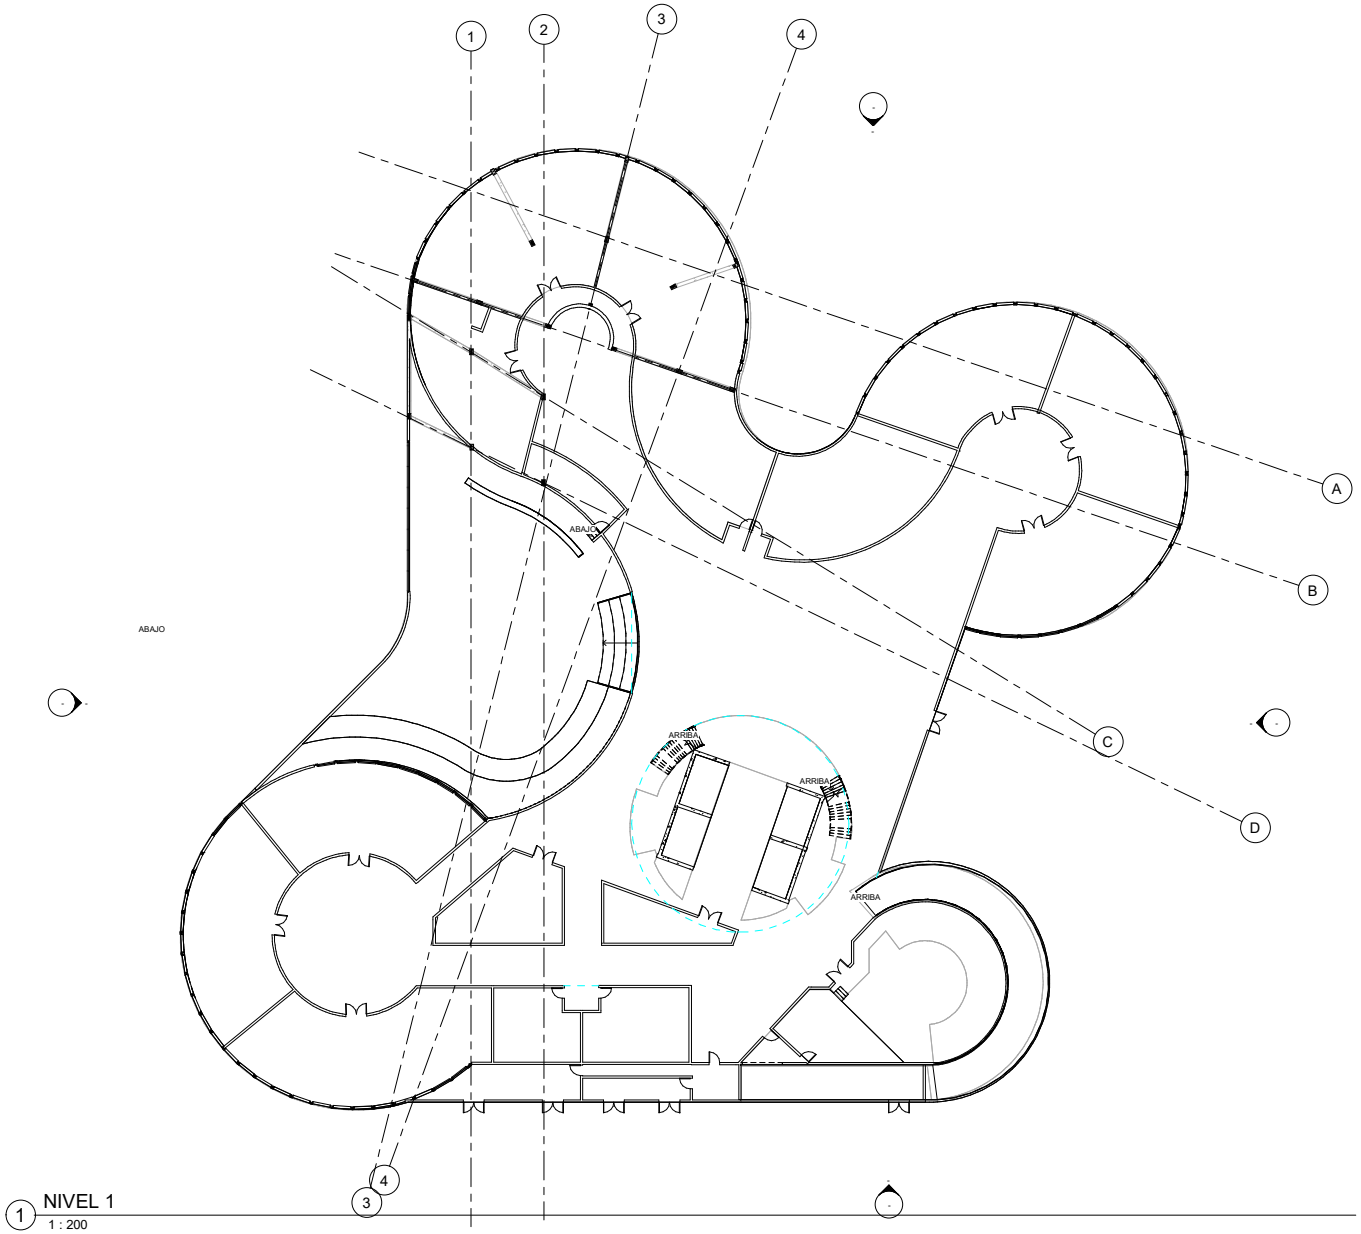

1 NIVEL 1
1 : 200

UNIVERSIDAD La Gran Colombia

UNIVERSIDAD LA GRAN COLOMBIA

Nº	Descripción	Fecha

CENTRO EDUCATIVO NO FORMAL

SKHÓLE

PLANTA 1

Número de proyecto	0001
Fecha	Fecha de emisión
Dibujado por	DAVID LUGO BONILLA
Comprobado por	Verificador

BIM-01-AR-PL-101

Escala	1 : 200

30/10/2024 6:39:49 p. m.

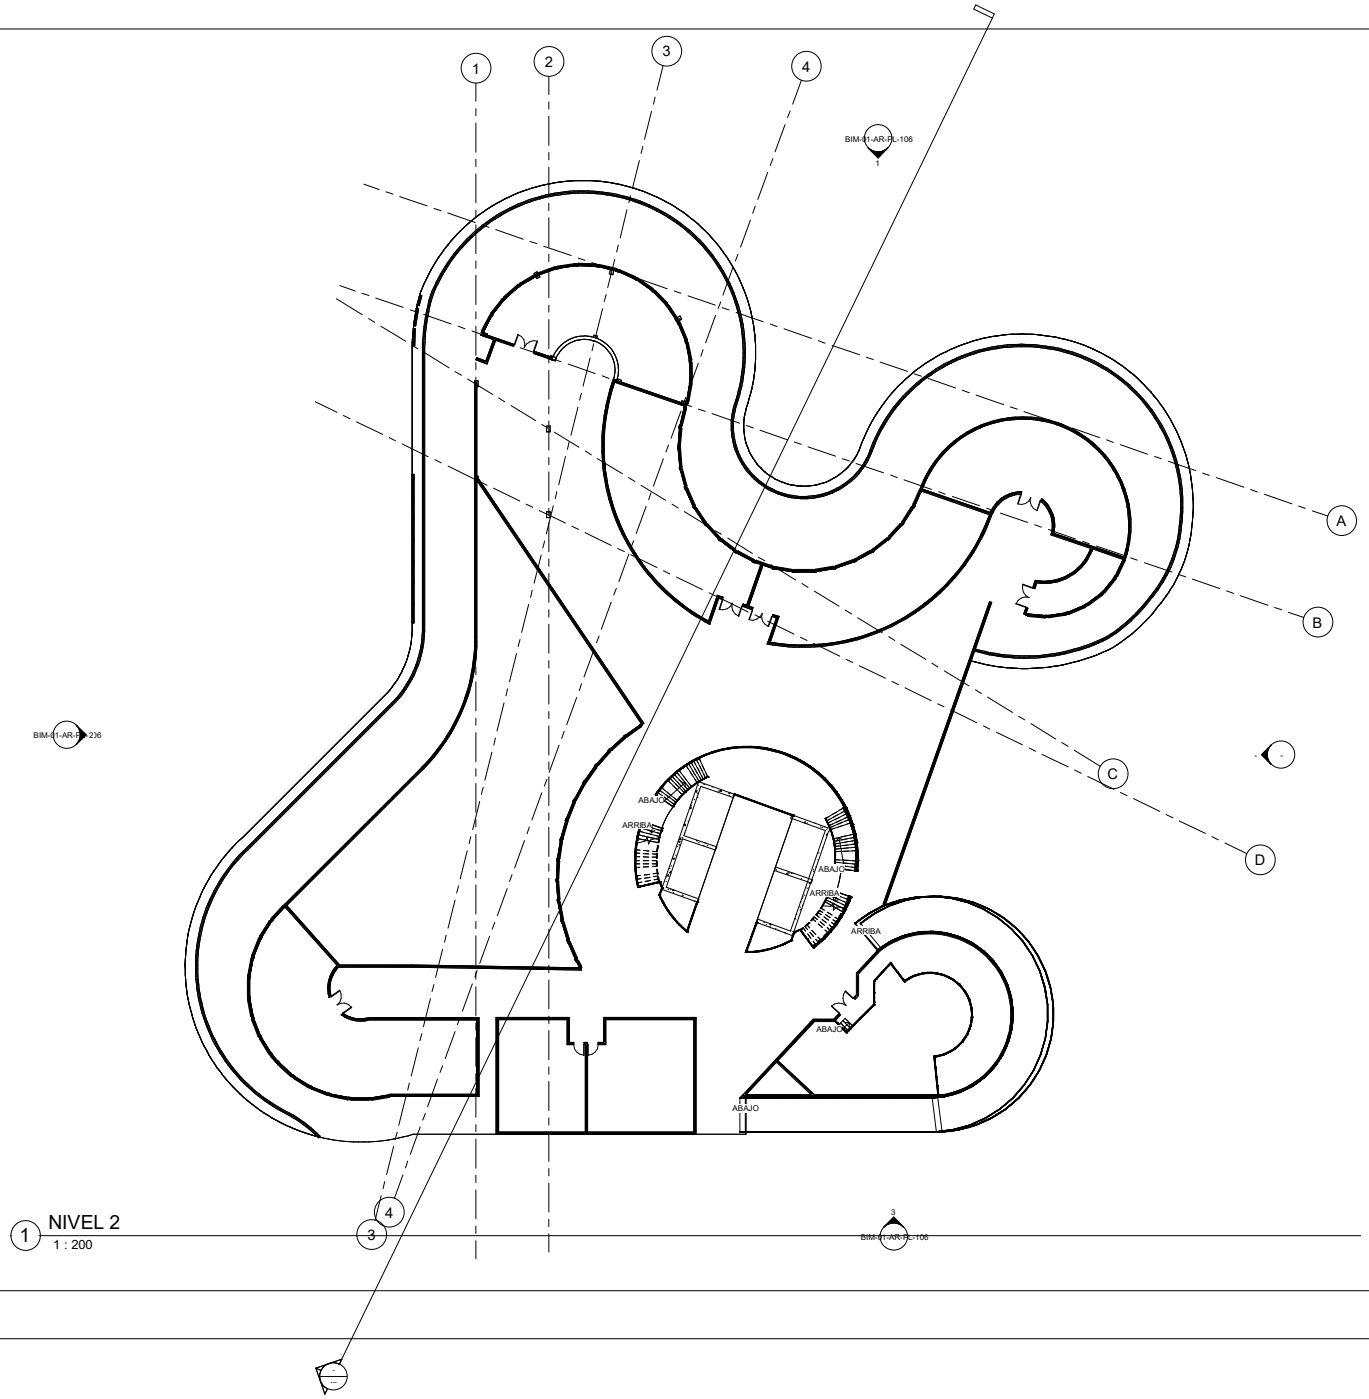

UNIVERSIDAD La Gran Colombia

UNIVERSIDAD LA GRAN COLOMBIA

No.	Description	Date

CENTRO EDUCATIVO NO FORMAL

SKHÓLE

PLANTA 2

Project number	0001
Date	Fecha de emisión
Drawn by	DAVID LUGO BONILLA
Checked by	Verificador
BIM-01-AR-PL-102	
Scale	1 : 200

30/10/2024 7:40:40 p. m.

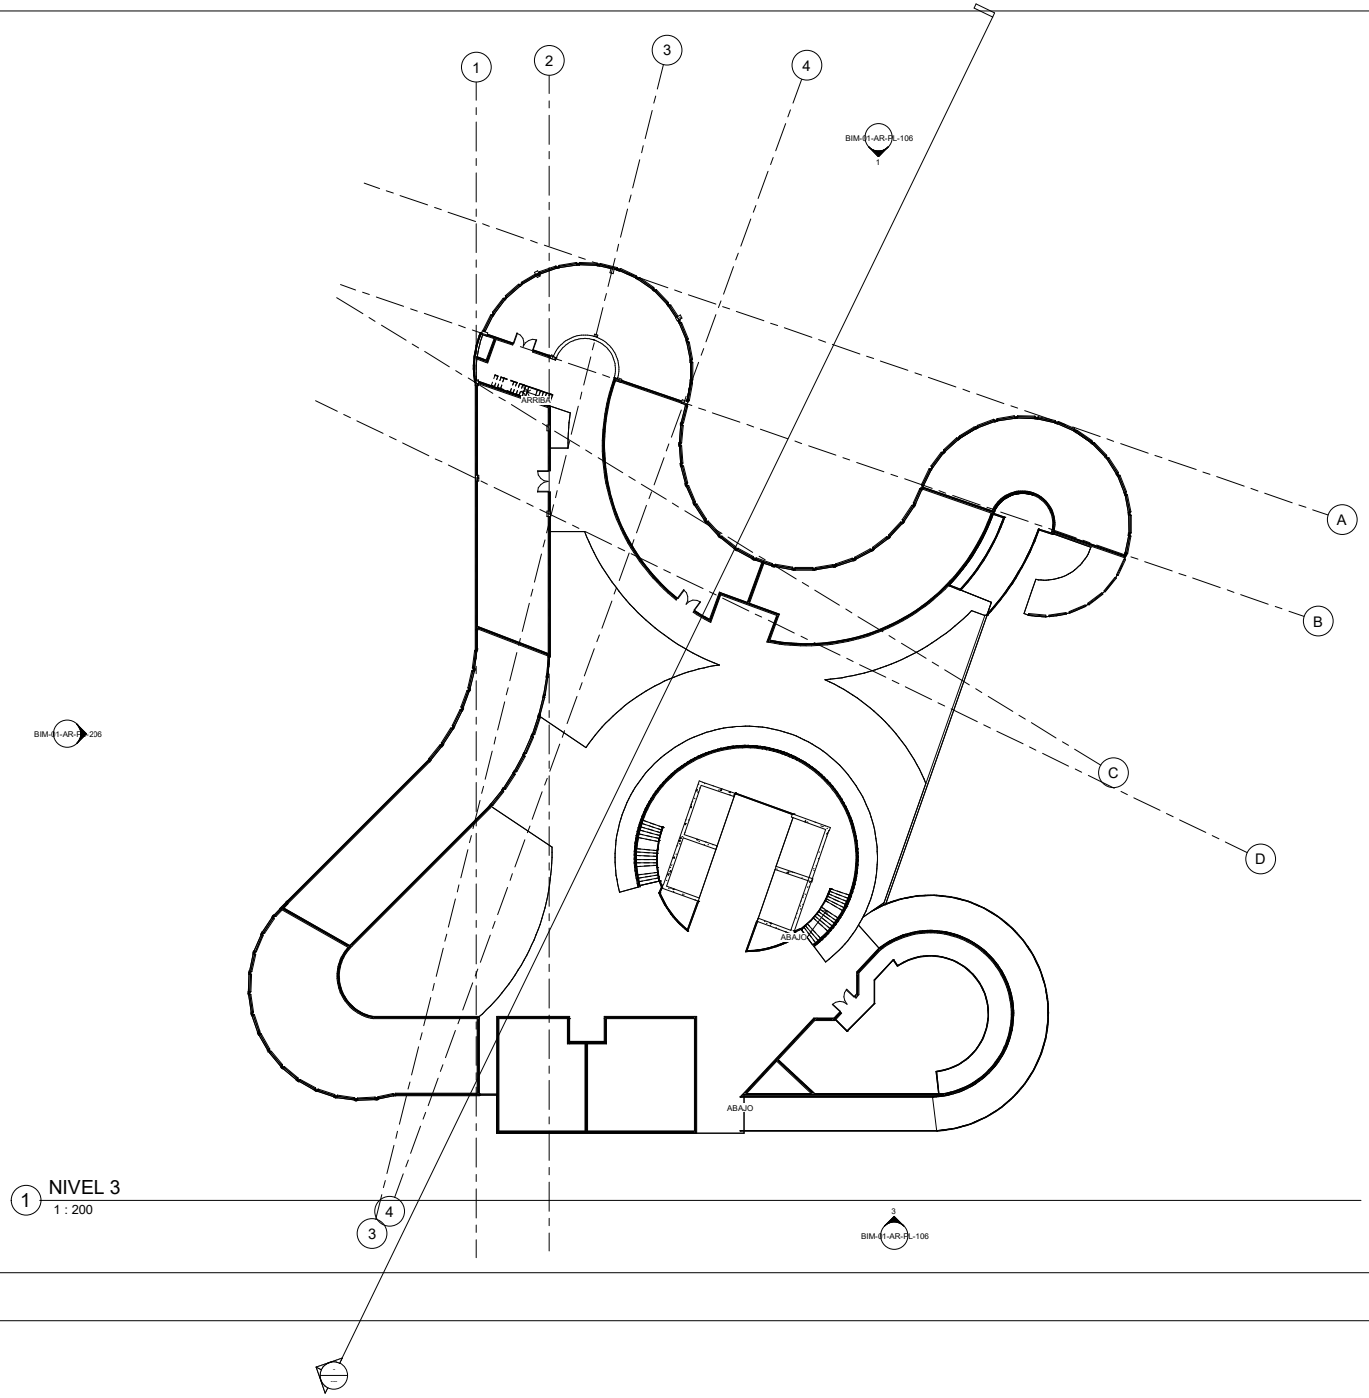

UNIVERSIDAD La Gran Colombia

UNIVERSIDAD LA GRAN COLOMBIA

No.	Description	Date

CENTRO EDUCATIVO NO FORMAL

SKHÓLE

PLANTA 3

Project number	0001
Date	Fecha de emisión
Drawn by	DAVID LUGO BONILLA
Checked by	Verificador
BIM-01-AR-PL-103	
Scale	1 : 200

30/10/2024 7:41:17 p. m.

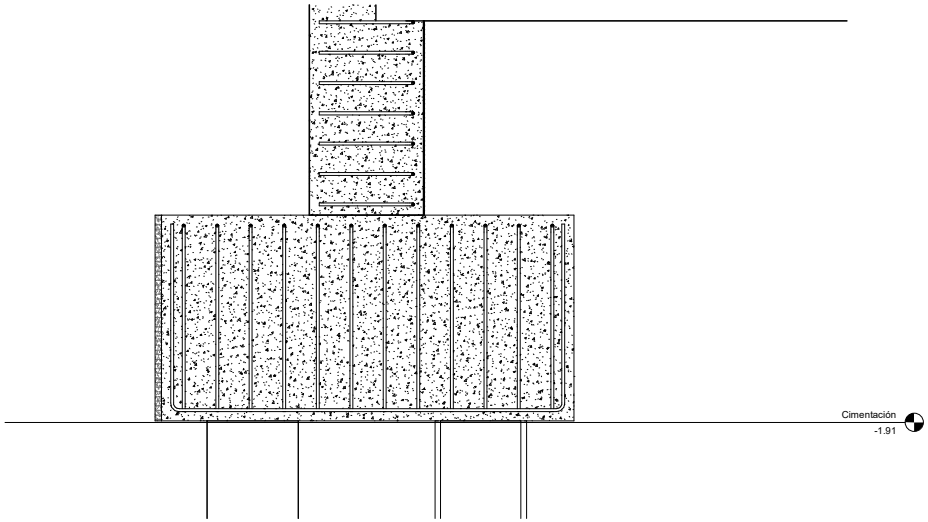

1 Detalle Zapata
1 : 10

UNIVERSIDAD LA GRAN COLOMBIA

No.	Description	Date

CENTRO EDUCATIVO NO FORMAL

SKHÓLE

DETALLE

Project number	0001
Date	Fecha de emisión
Drawn by	DAVID LUGO BONILLA
Checked by	Verificador
BIM-01-AR-PL-104	
Scale	1 : 10

30/10/2024 7:42:18 p. m.

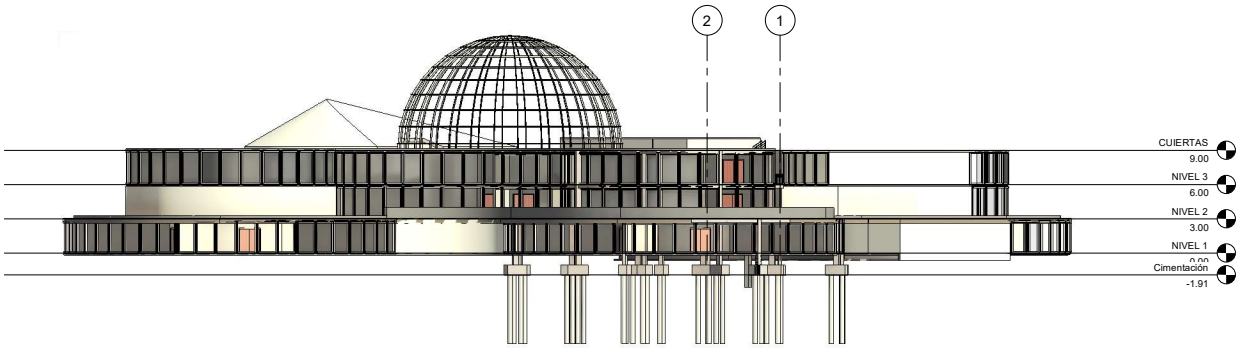

1 Norte
1 : 200

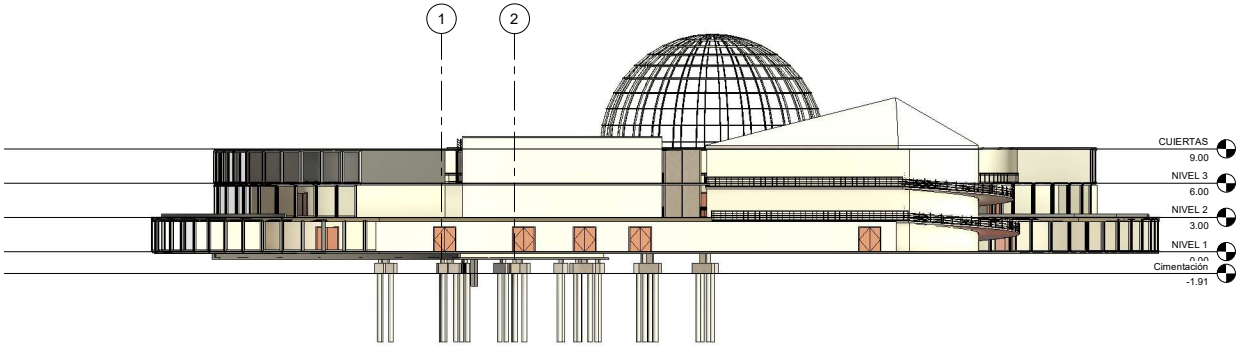

3 Sur
1 : 200

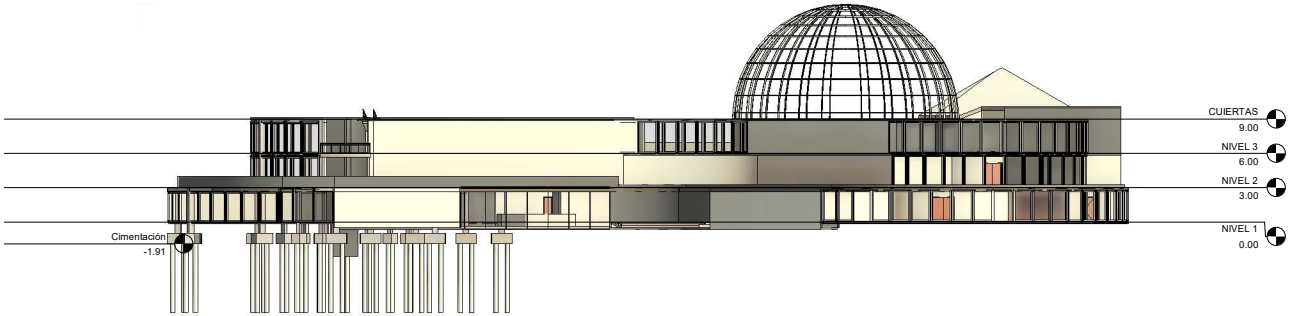

2 Oeste
1 : 200

UNIVERSIDAD La Gran Colombia

UNIVERSIDAD LA GRAN COLOMBIA

No.	Description	Date

CENTRO EDUCATIVO NO FORMAL

SKHÓLE

ALZADOS

Project number	0001
Date	Fecha de emisión
Drawn by	DAVID LUGO BONILLA
Checked by	Verificador
BIM-01-AR-PL-106	
Scale	1 : 200

30/10/2024 7:43:31 p. m.

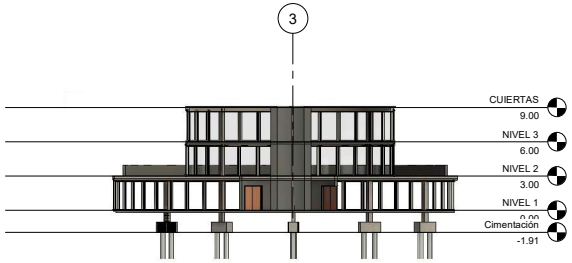

1 Sección 1
1 : 200

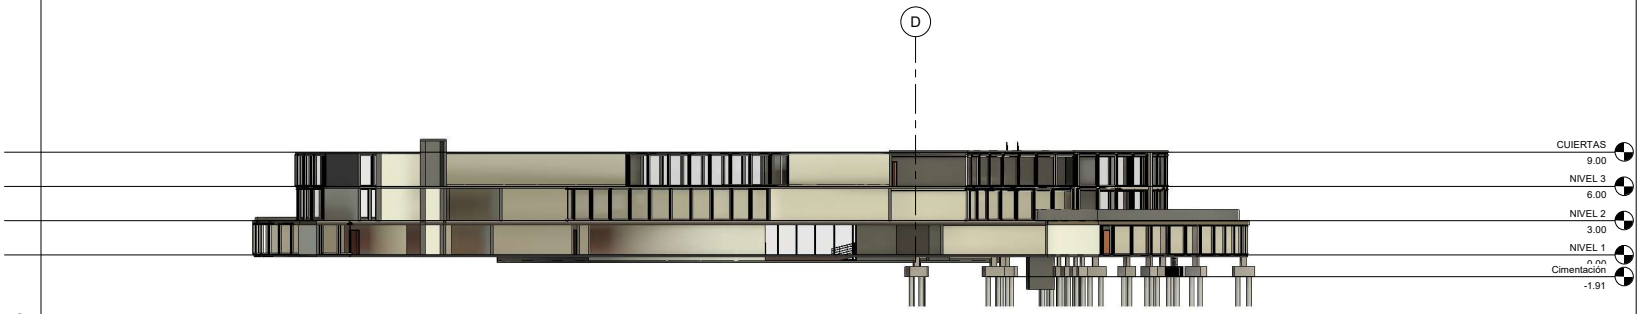

2 Sección 2
1 : 200

UNIVERSIDAD LA GRAN COLOMBIA

No.	Description	Date

CENTRO EDUCATIVO NO FORMAL

SKHÓLE

CORTES

Project number	0001
Date	Fecha de emisión
Drawn by	DAVID LUGO BONILLA
Checked by	Verificador
BIM-01-AR-PL-107	
Scale	1 : 200

30/10/2024 7:45:47 p. m.