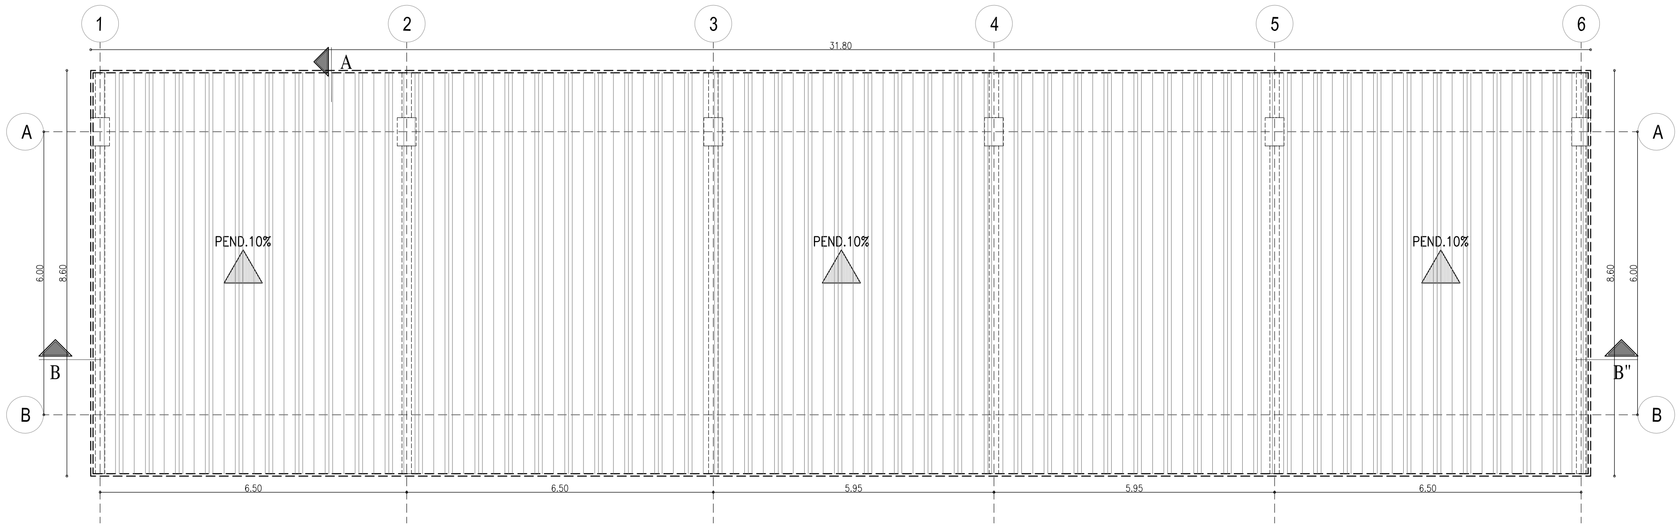

PLANTA DE CUBIERTAS

ESCALA 1:75

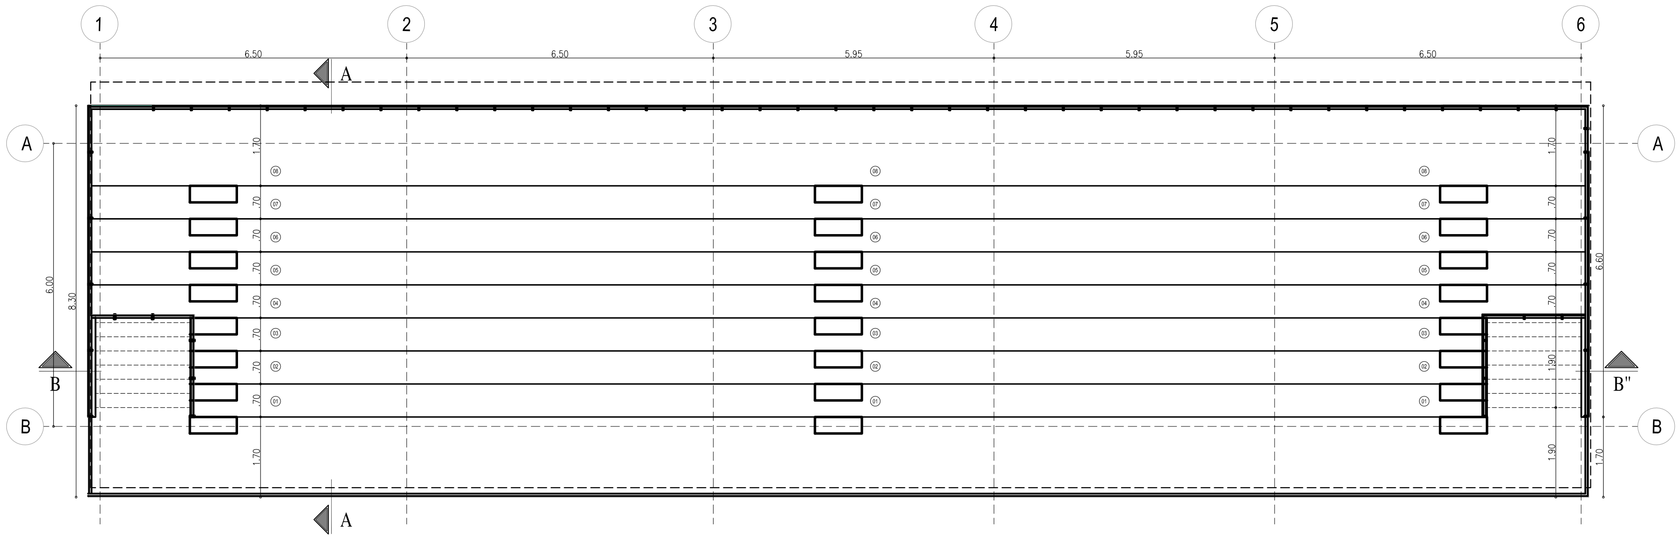

PLANTA DE GRADERÌAS

ESCALA 1:75

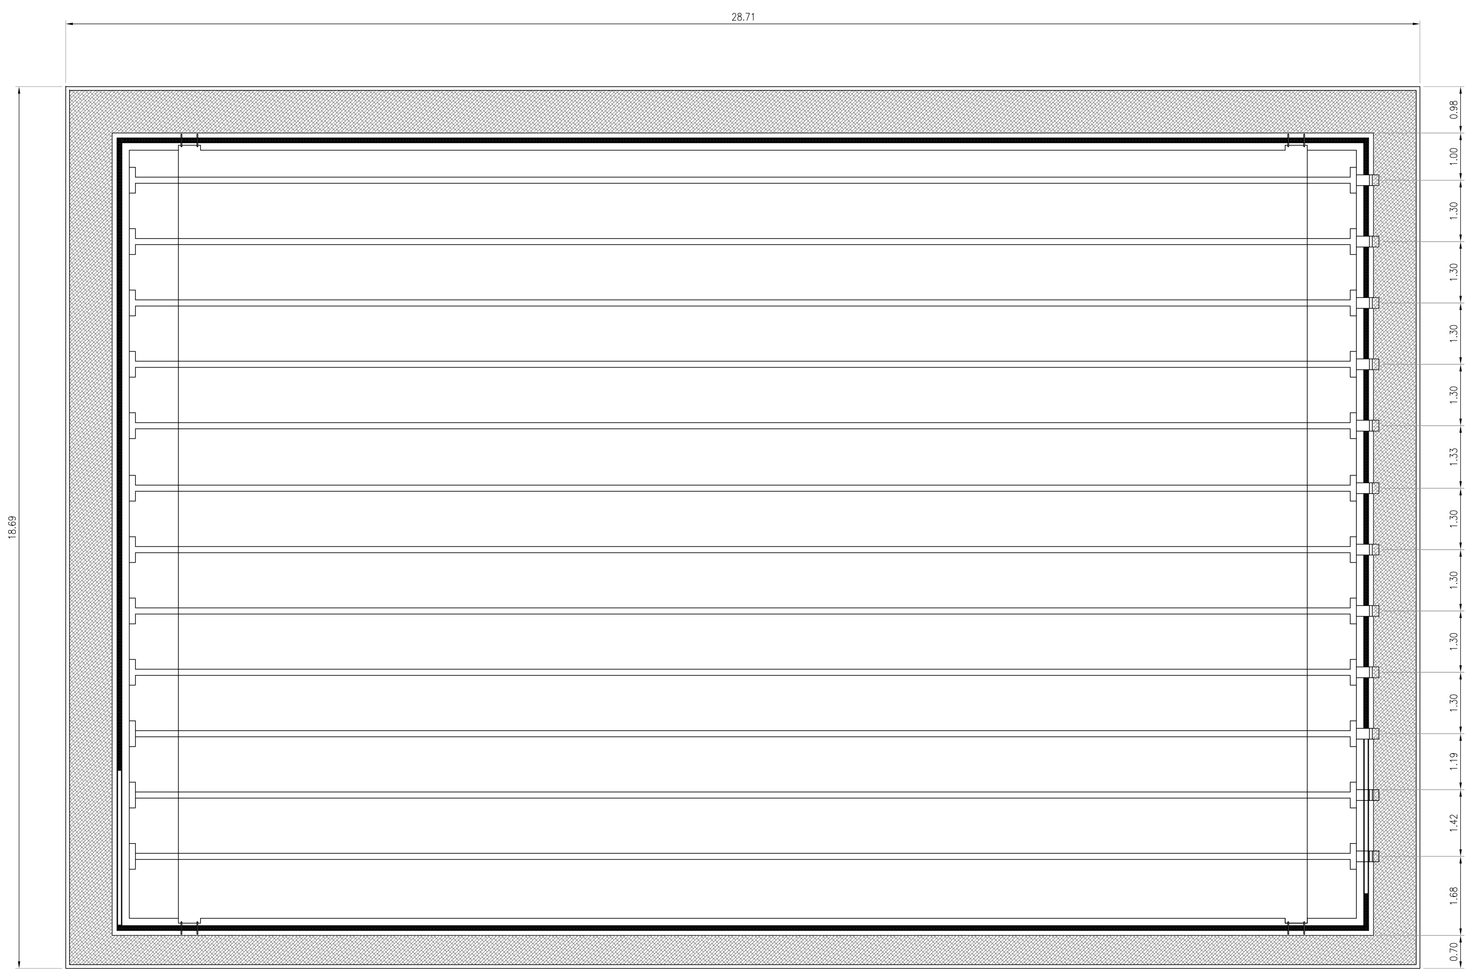

GEOMETRÌA PISCINA

ESCALA 1:75

PISCINA No. 1

UNIVERSIDAD LA GRAN COLOMBIA

FACULTAD DE ARQUITECTURA

OPCIÓN DE ENFASIS

PROYECTO DE GRADO:

CENTRO DE ALTO RENDIMIENTO Y VILLA OLIMPICA

PITALITO - Huila

CONTIENE:

PLANTA DE CUBIERTA
PLANTA GRADERÍA
GEOMETRIA PISCINA

DISEÑÓ:

MIGUEL ANDRES TERRIOS TORO

Cod. 2001010014

REVISÓ:

ARQ. MARCO PINEDA

Mat. __

DISCIPLINA:

ESPACIO PUBLICO

ARCHIVO:

ARQ1_TS_PD_PL001

MODIFICACIONES:

REV 1	ENTREGA PARA REVISIÓN	06/09/2014
REV 2	ENTREGA PARA REVISIÓN	16/10/2014
REV 3	AJUSTES ENTREGA FINAL	22/11/2014
REV 4	ENTREGA FINAL	03/12/2014

ESCALA: 1:75

PLANO Nº: AR04

REVISIÓN: B

DE: 20