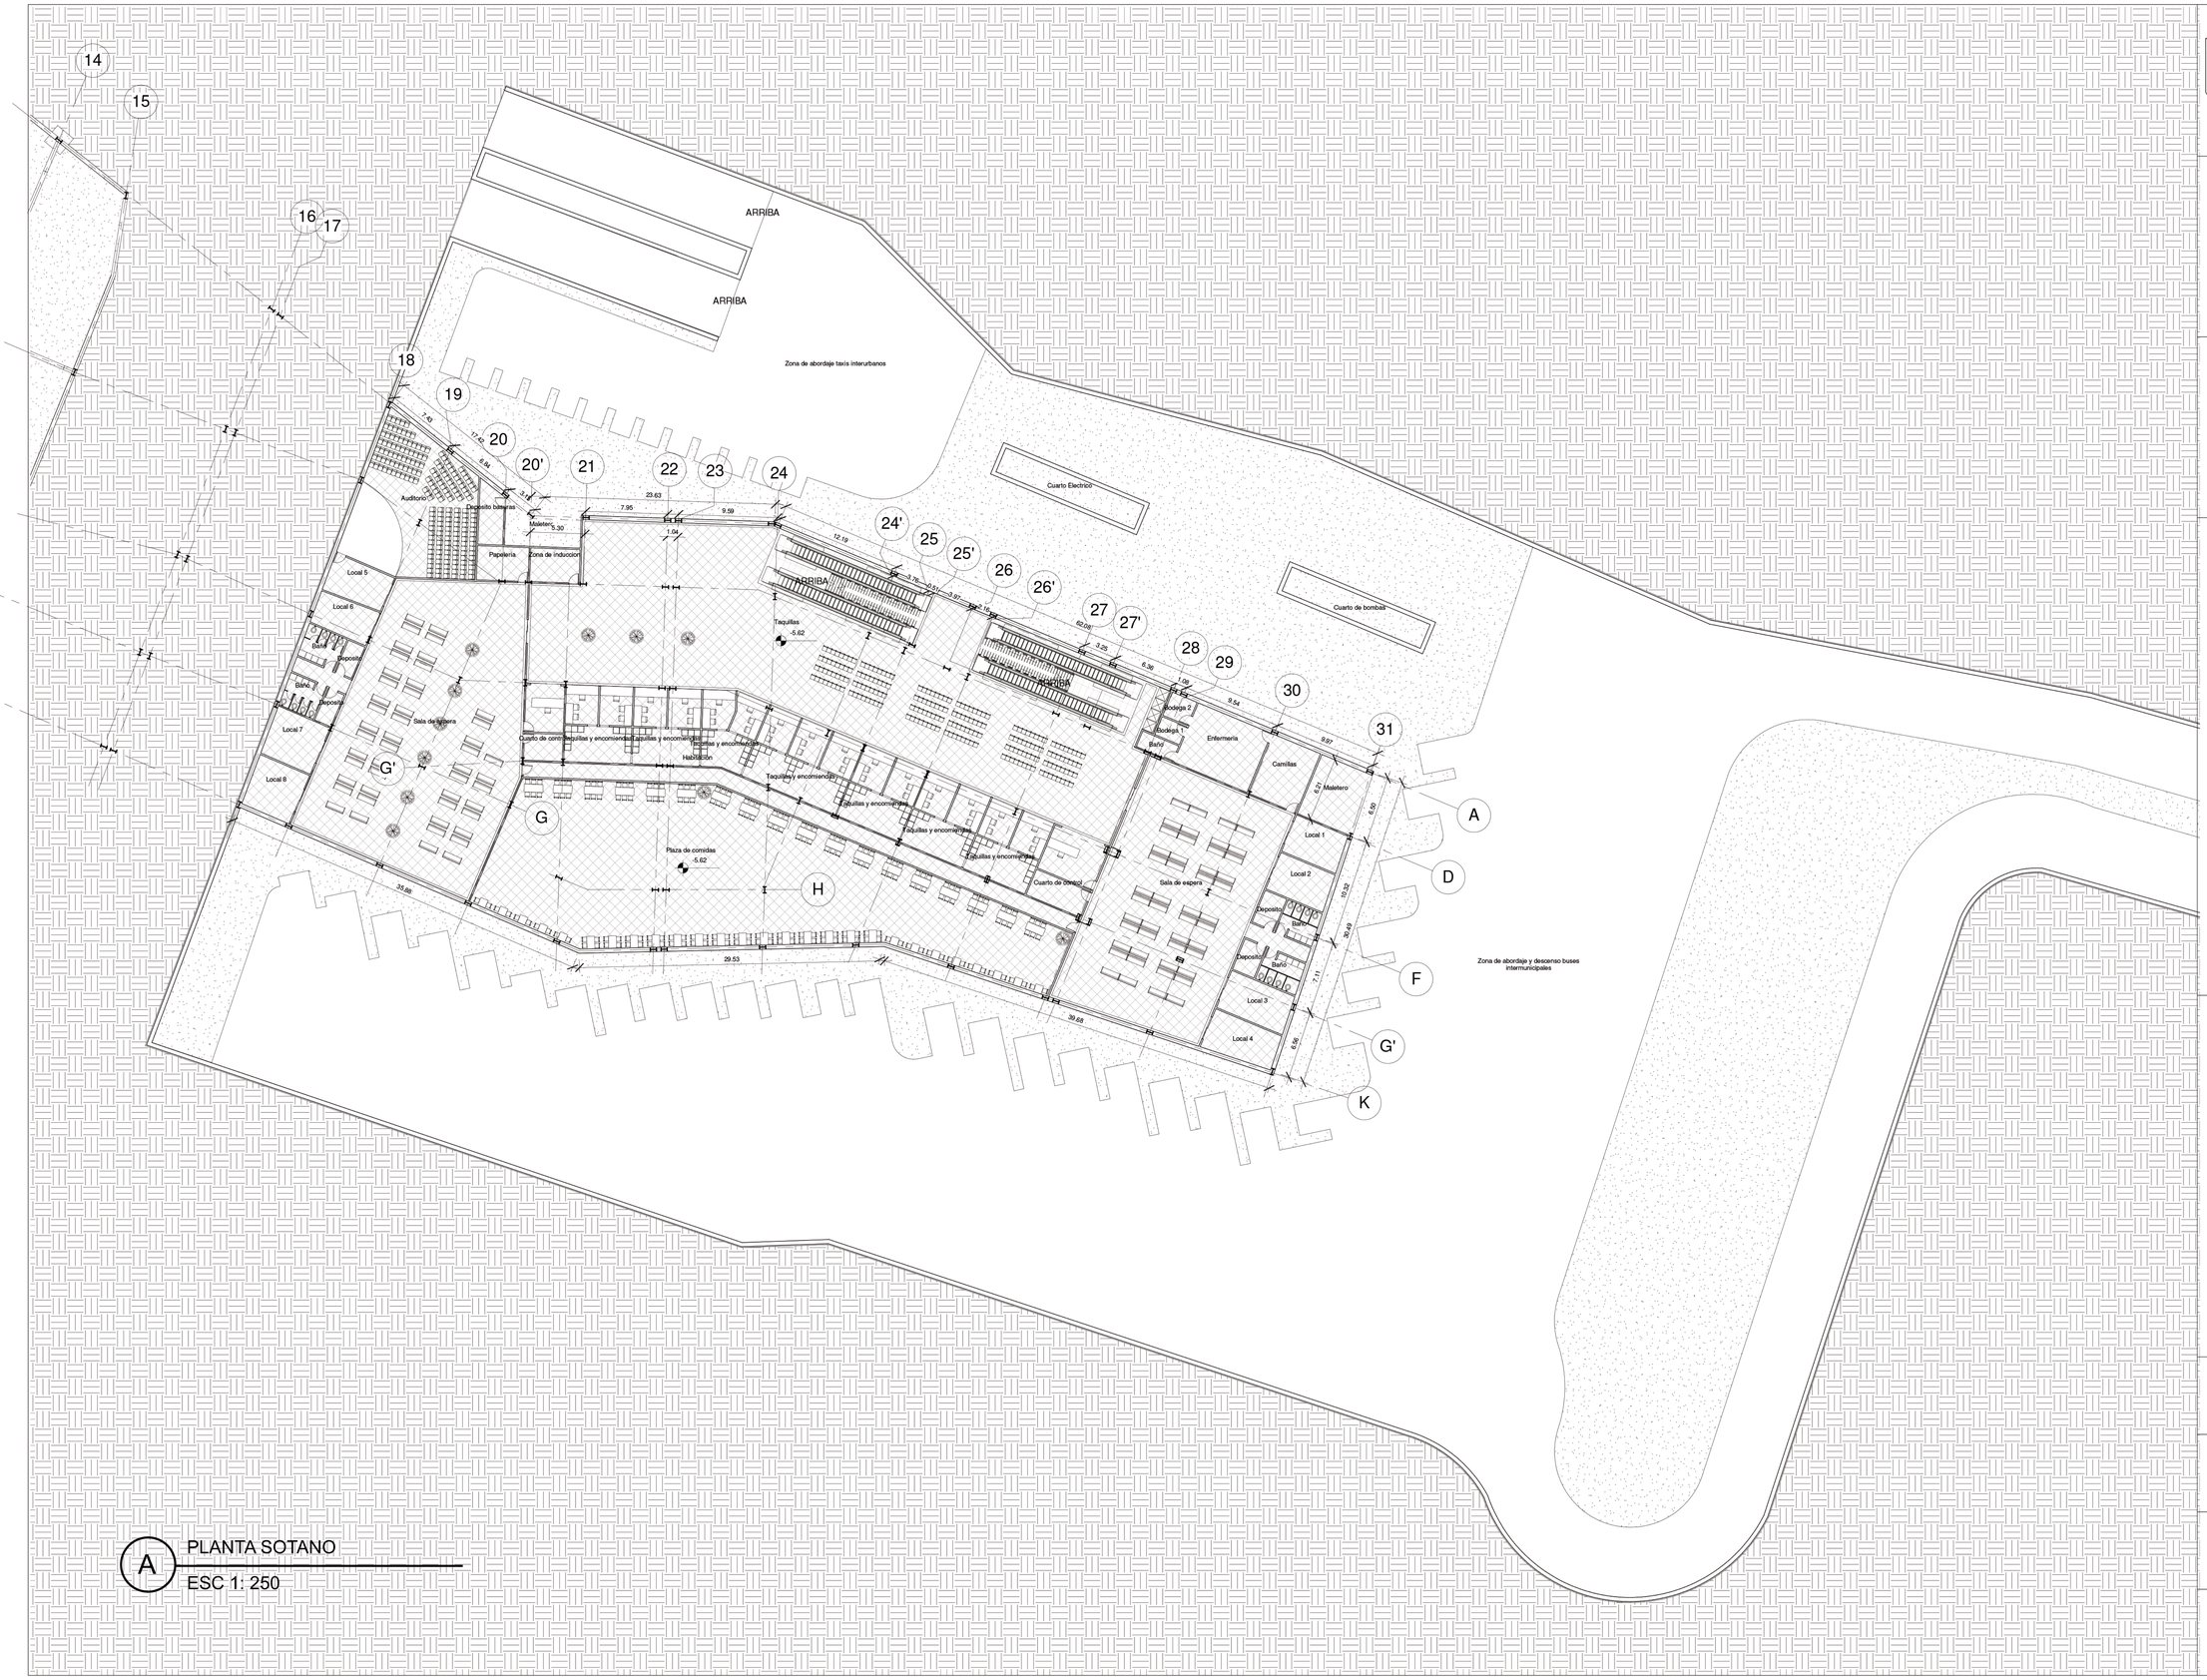

A PLANTA SOTANO

ESC 1: 250

UNIVERSIDAD La Gran Colombia

Facultad de Arquitectura

CIMS- Centro de intercambio modal Sutagaos

Estudiantes:

1016097722
1031155062

Contiene:

Planta sotano ala oriental

Especificaciones:

Porcelanato beige
28.3cmX56.6cm
Acabado trocado

Textura tierra

Escala:

1: 250

Nombre del archivo:

Tipo de plano:

Arquitectónico

Fecha:

31/05/2019

No. de plano:

A5