



UNIVERSIDAD LA GRAN
COLOMBIA
FACULTAD DE ARQUITECTURA

PROYECTO DE GRADO

DOCENTE:
ARQUITECTO FABIAN SARMIENTO

PROYECTO:
CENTRO DEPORTIVO
CULTURAL Y RECREATIVO
SOCIAL E INCLUYENTE

LOCALIZACIÓN:
BARRIO EL NEVADO
LOCALIDAD 5 - USME
DIRECCIÓN:
Calle 66C Sur N° 28B Este

CONTIENE:
Corte C-C'

DISEÑO Y DIBUJO:
MERY JOHANNNA BELTRAN
ROMERO

OBSERVACIONES

REVISION


FECHA:
28 OCTUBRE DE 2016

ARCHIVO:
Proyecto de Grado

ESCALA:
1:100

PLANO

A-08

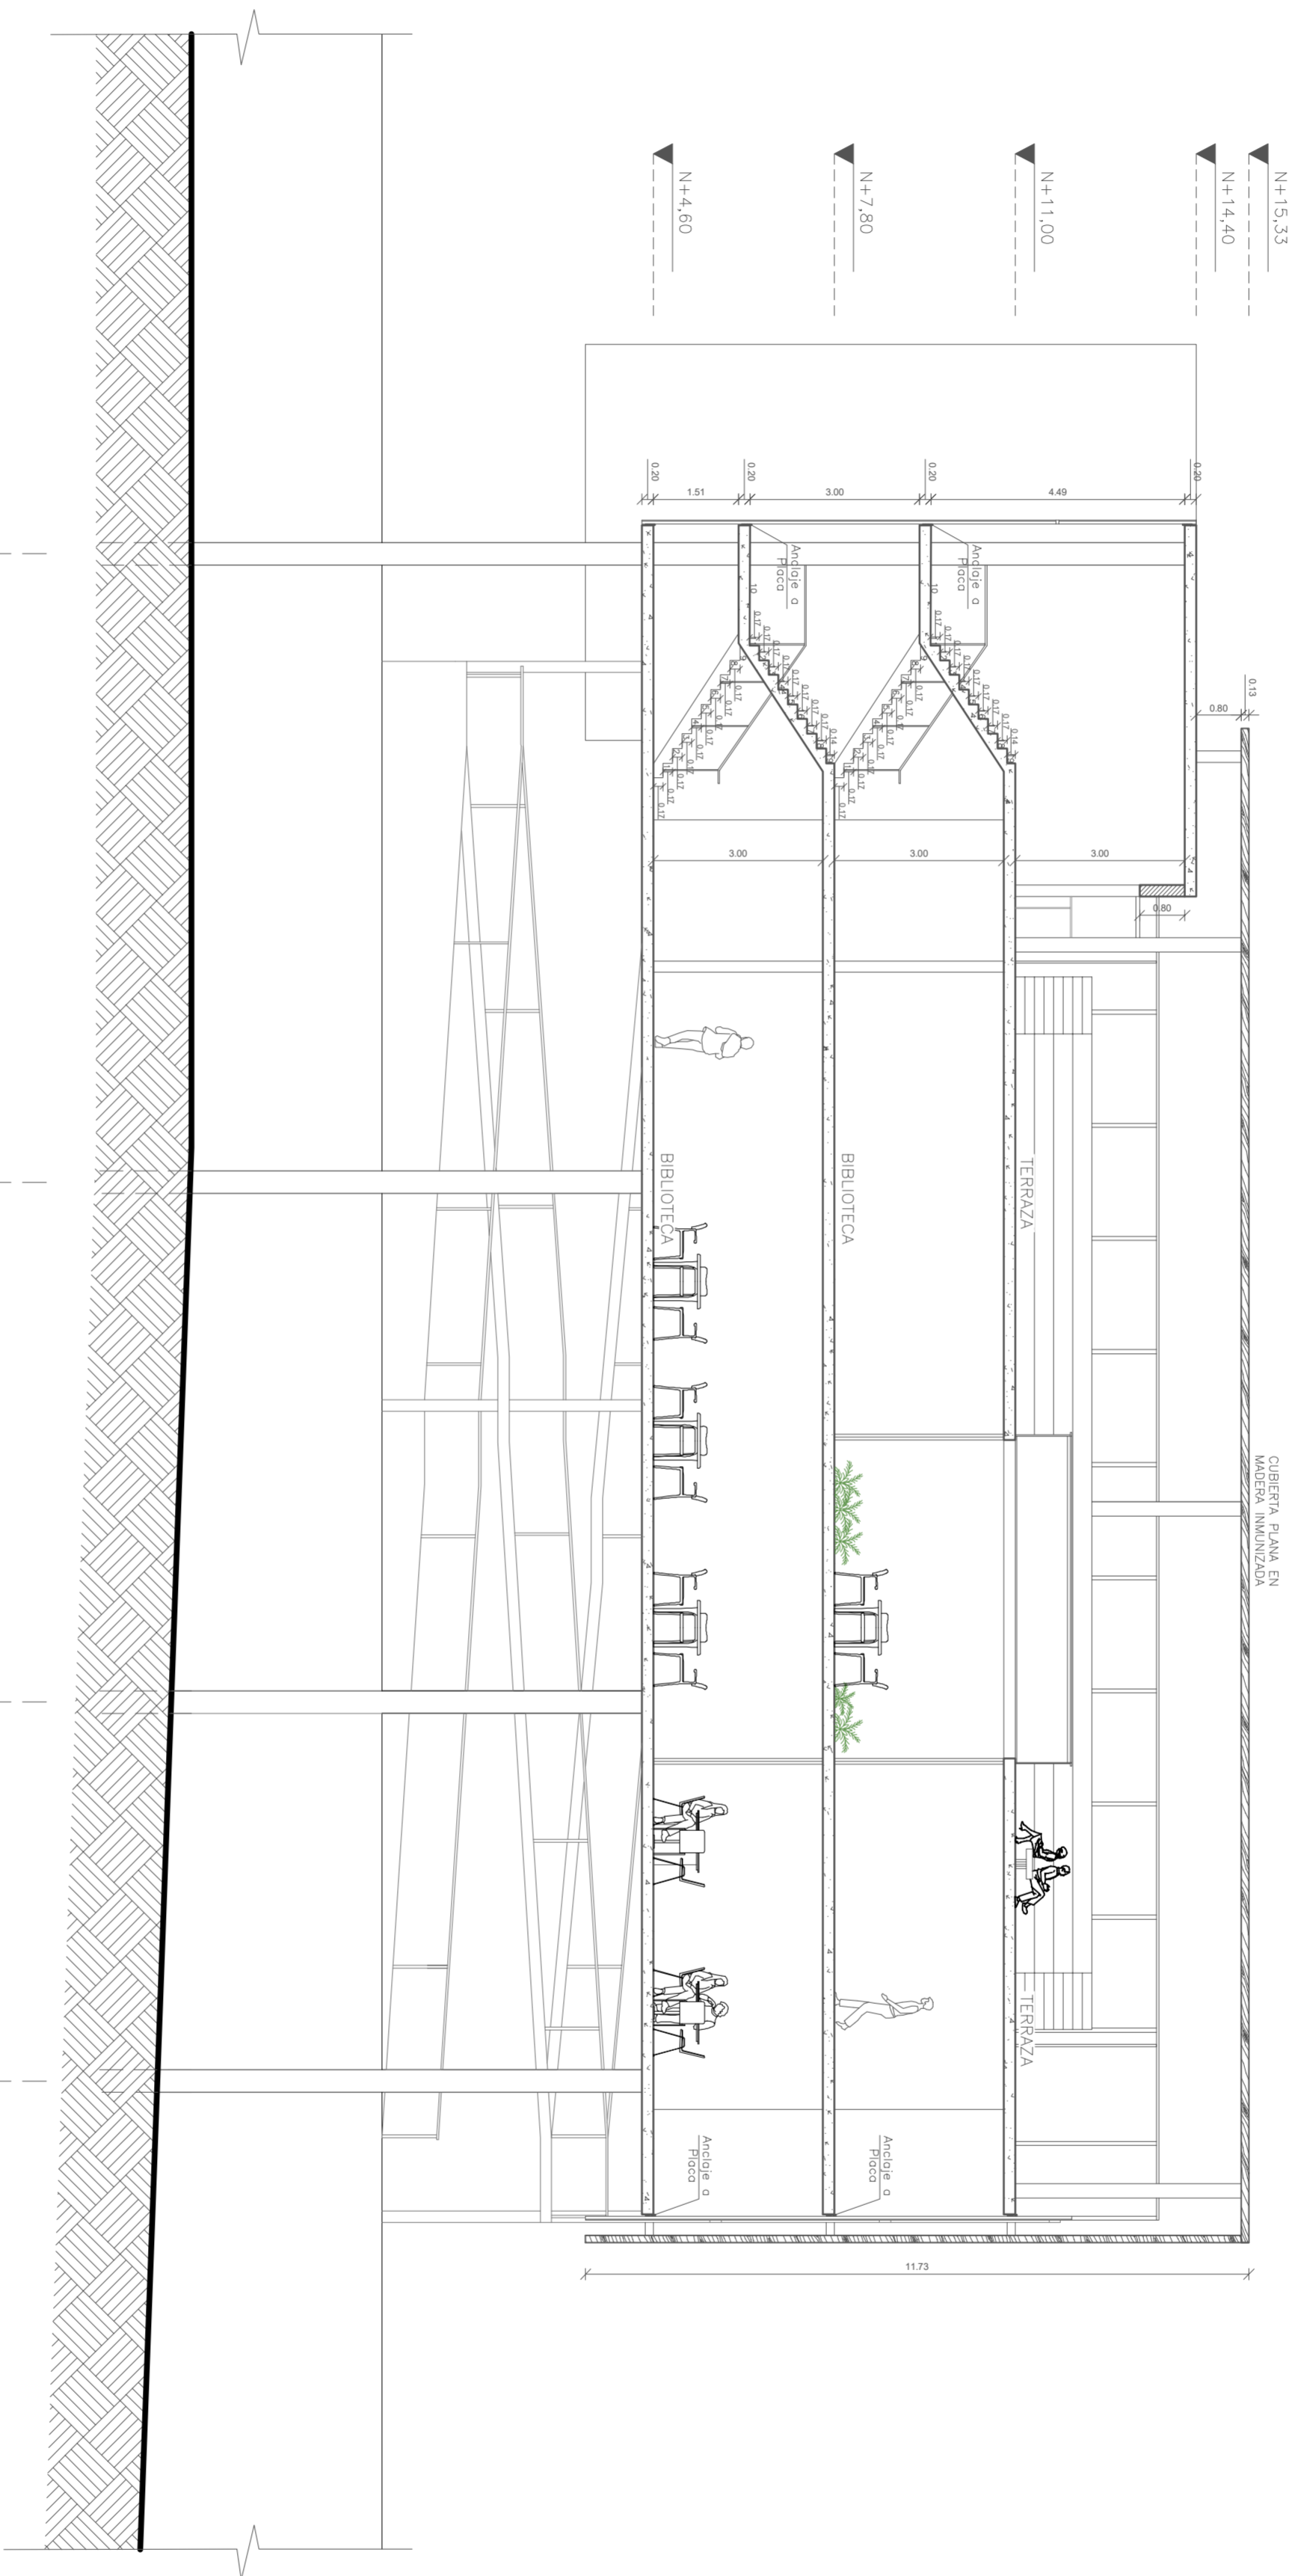

A CORTE C-C'
ESCA 1:100

