



PROYECTO

Entretrejienco Cazucá

Espacio público y zonas de oportunidad como estructura organizativa de la comuna

CONVENCIONES.	
	Indicador del norte
	Terreno natural
	Base material granular
	Base material seleccionado
	Concreto
	Adoqñ de arcilla
	Adoqñ de concreto
	Terrazas / Deck
	Loseta tactil alerta 40x40
	Loseta tactil guia 40x40
	Cuerpo de agua

ARQUITECTO

Paola Andrea Leal López

ALUMNOS

Jhon Jairo Ocampo Jerez

Jhon Alexander Forero Diaz

CONTIENE

Plano Sección Villa Mercedes 3

MODIFICACIONES

OBSERVACIONES

LOCALIZACION:


ESCALA	1:75	FECHA	22 11 2017
ARCHIVO		FIRMA ARQUITECTO	
		M.P.	
		ELABORACION	
REVISOR		PLANO N°	SV-003
		PLANCHAS N°	3
		DE	17

CONDICIONES EXISTENTES


INTERVENCIÓN PROPUESTA MOMENTO A

INTERVENCIÓN PROPUESTA MOMENTO B


PLANTA

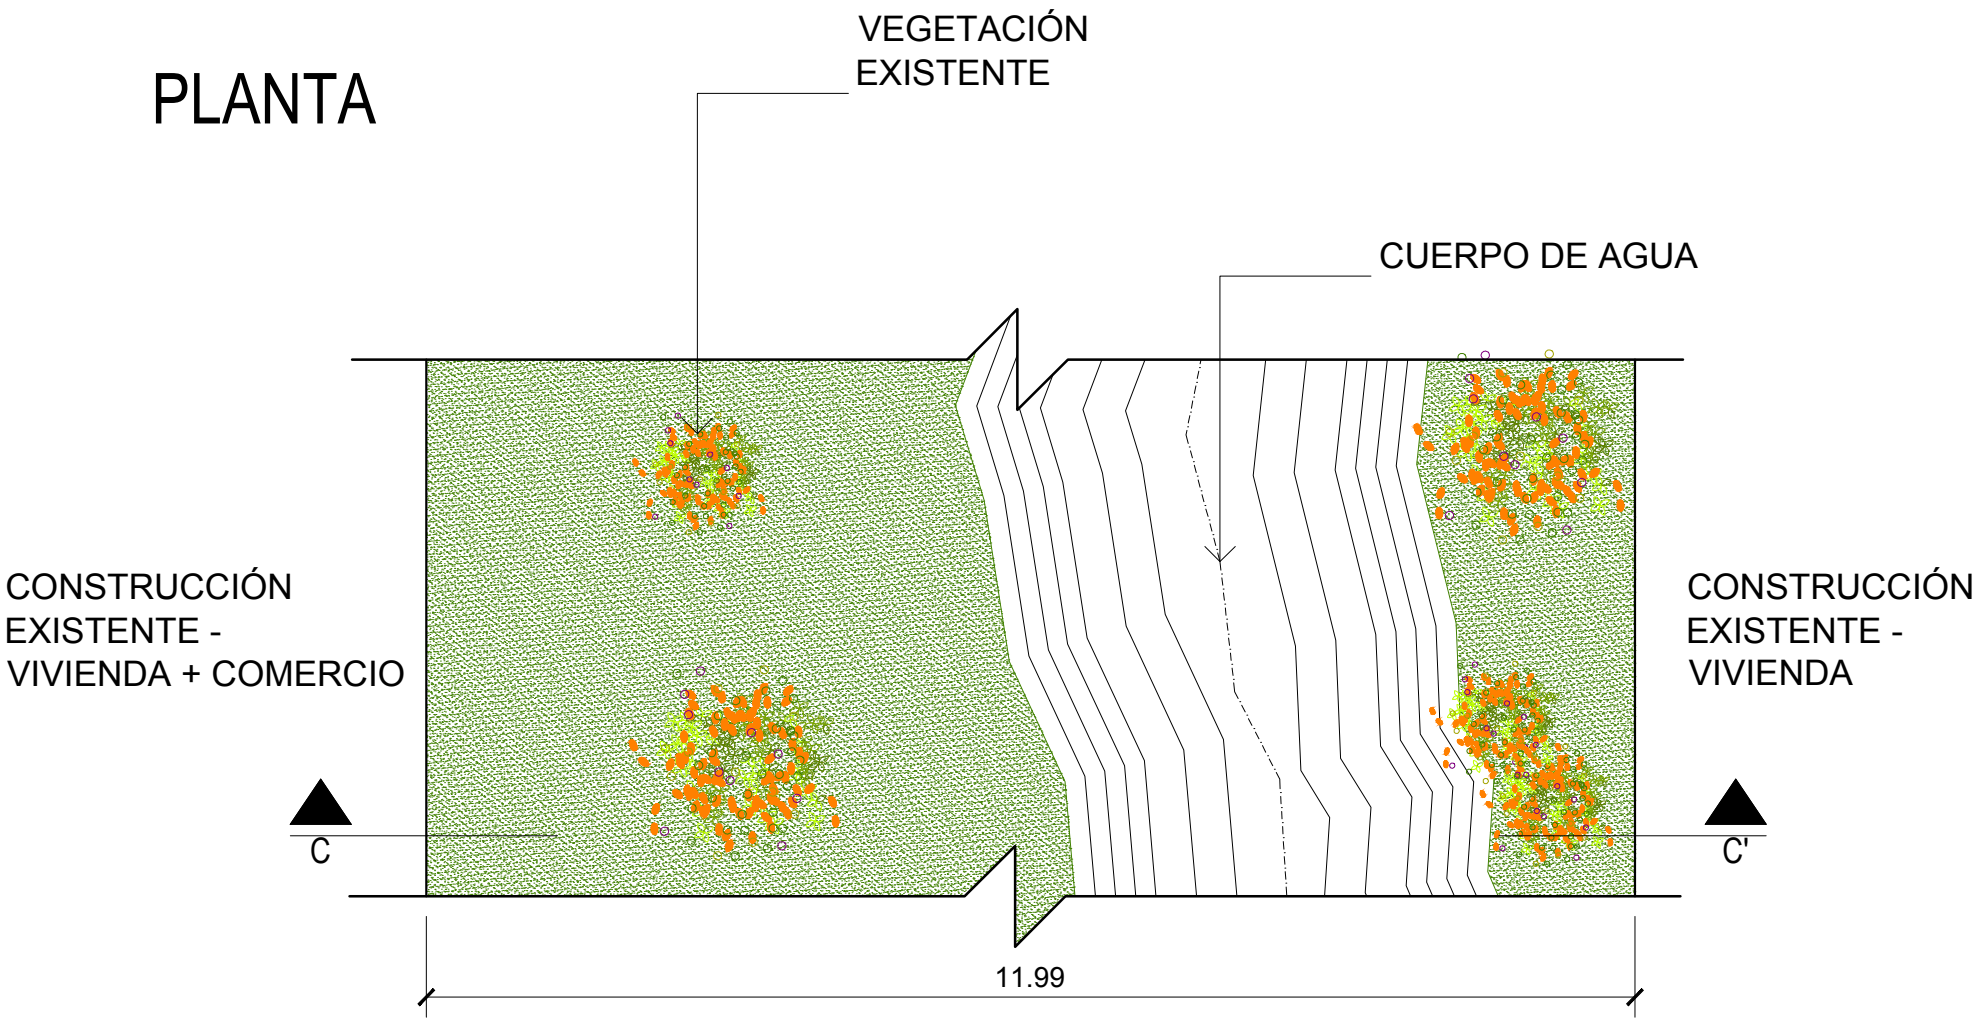


PLANTA

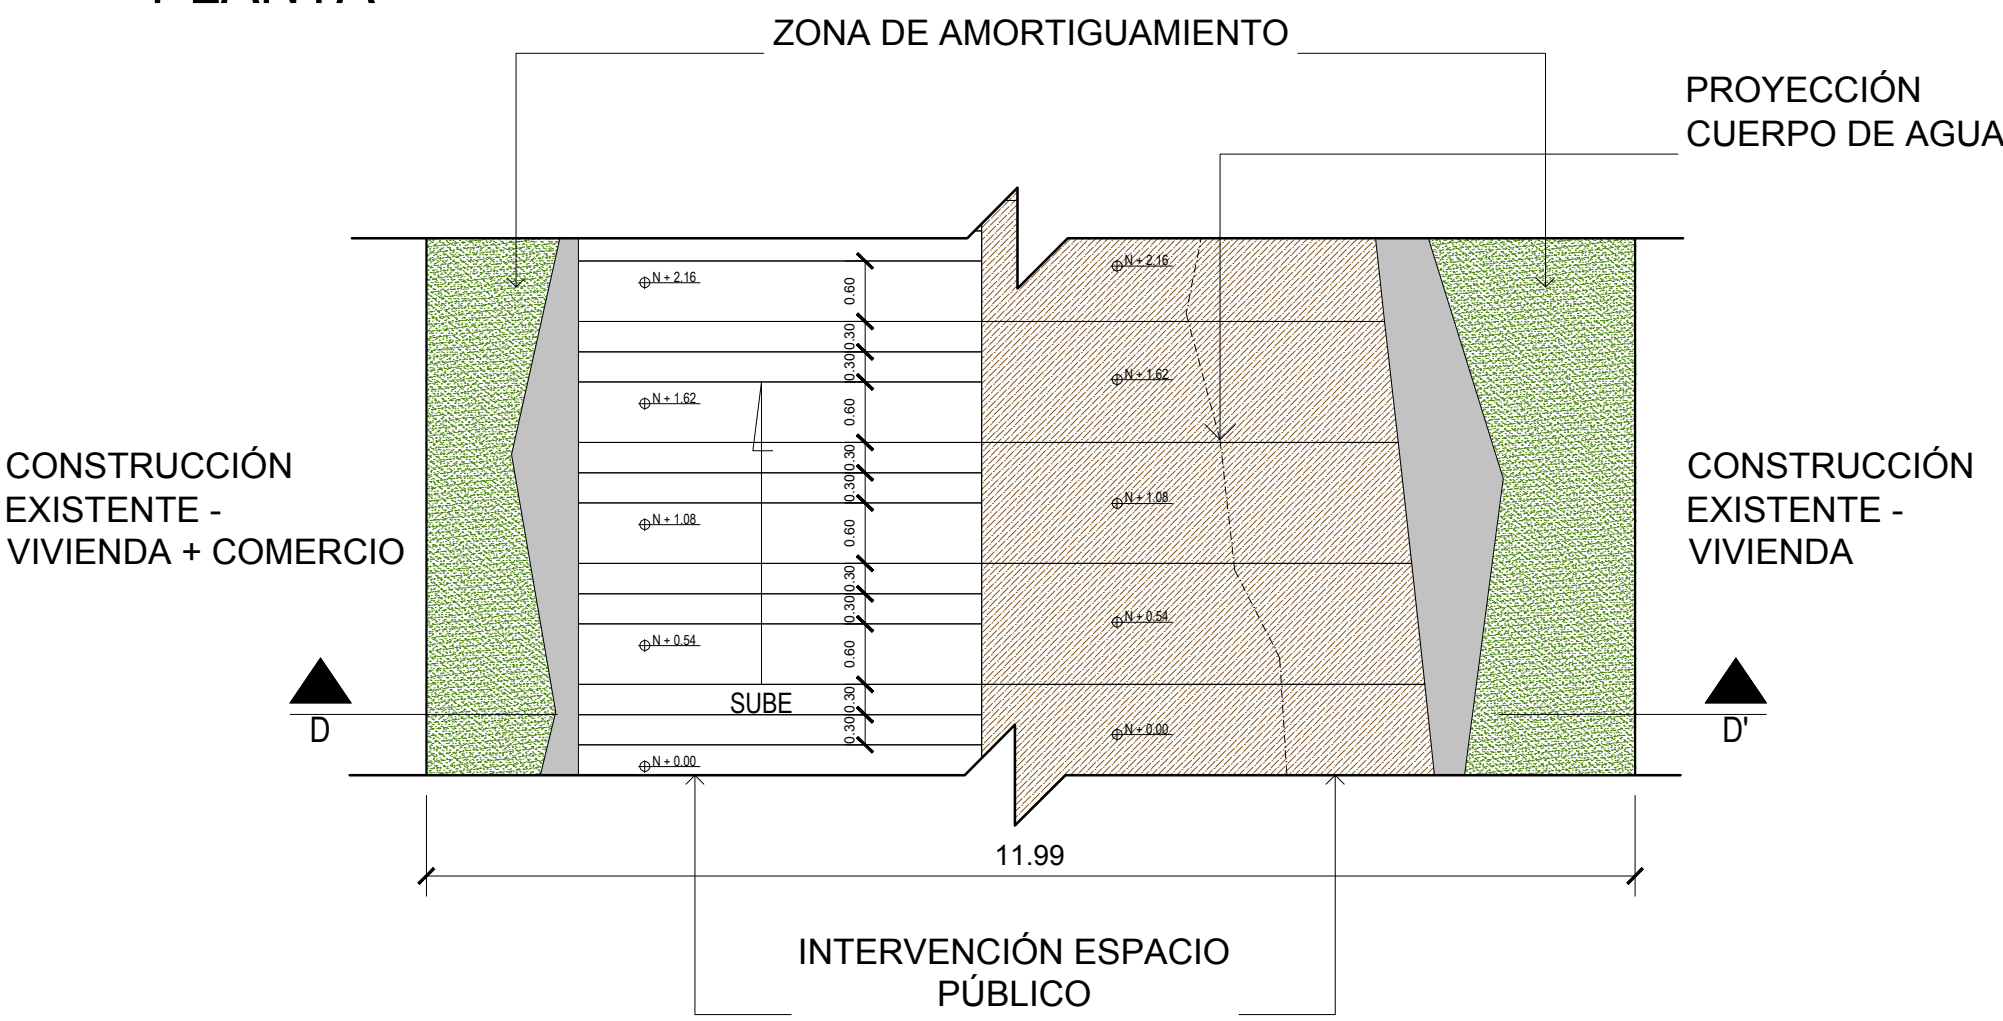


PLANTA

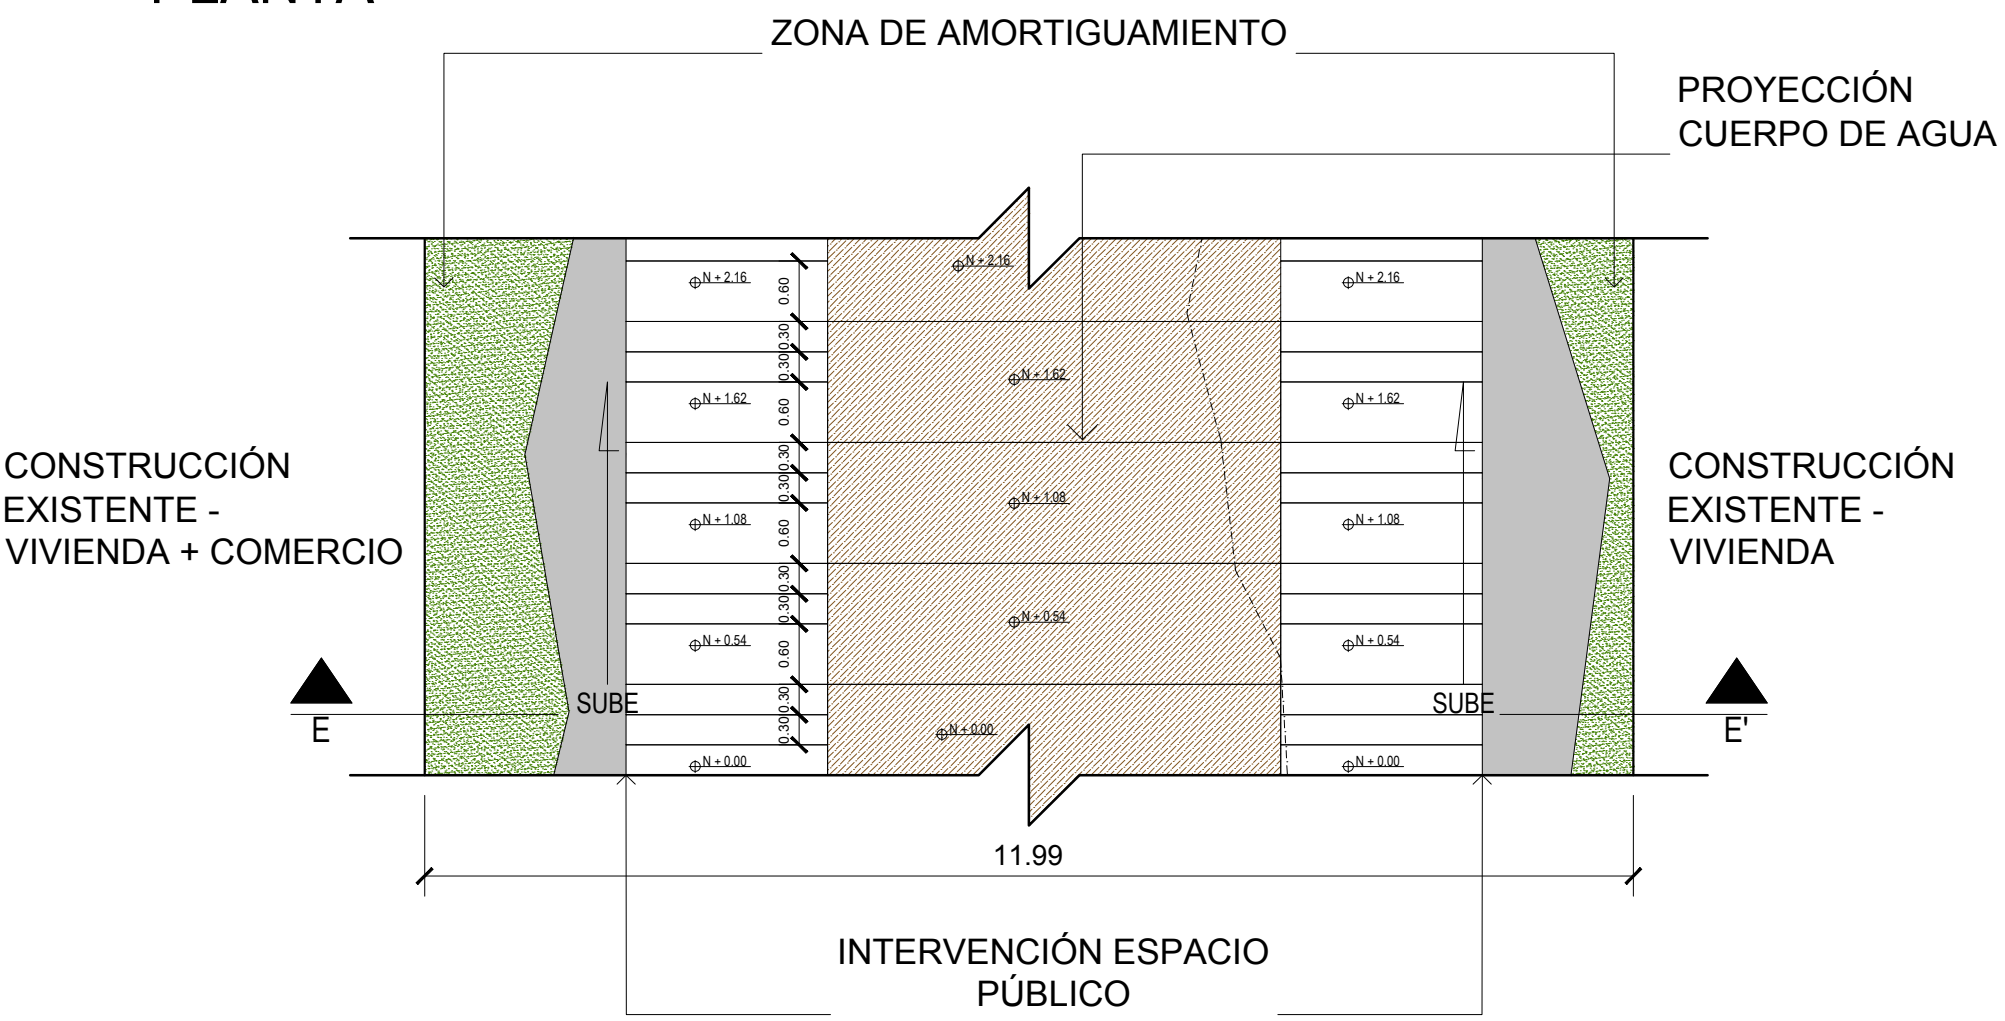


PERFIL C-C'

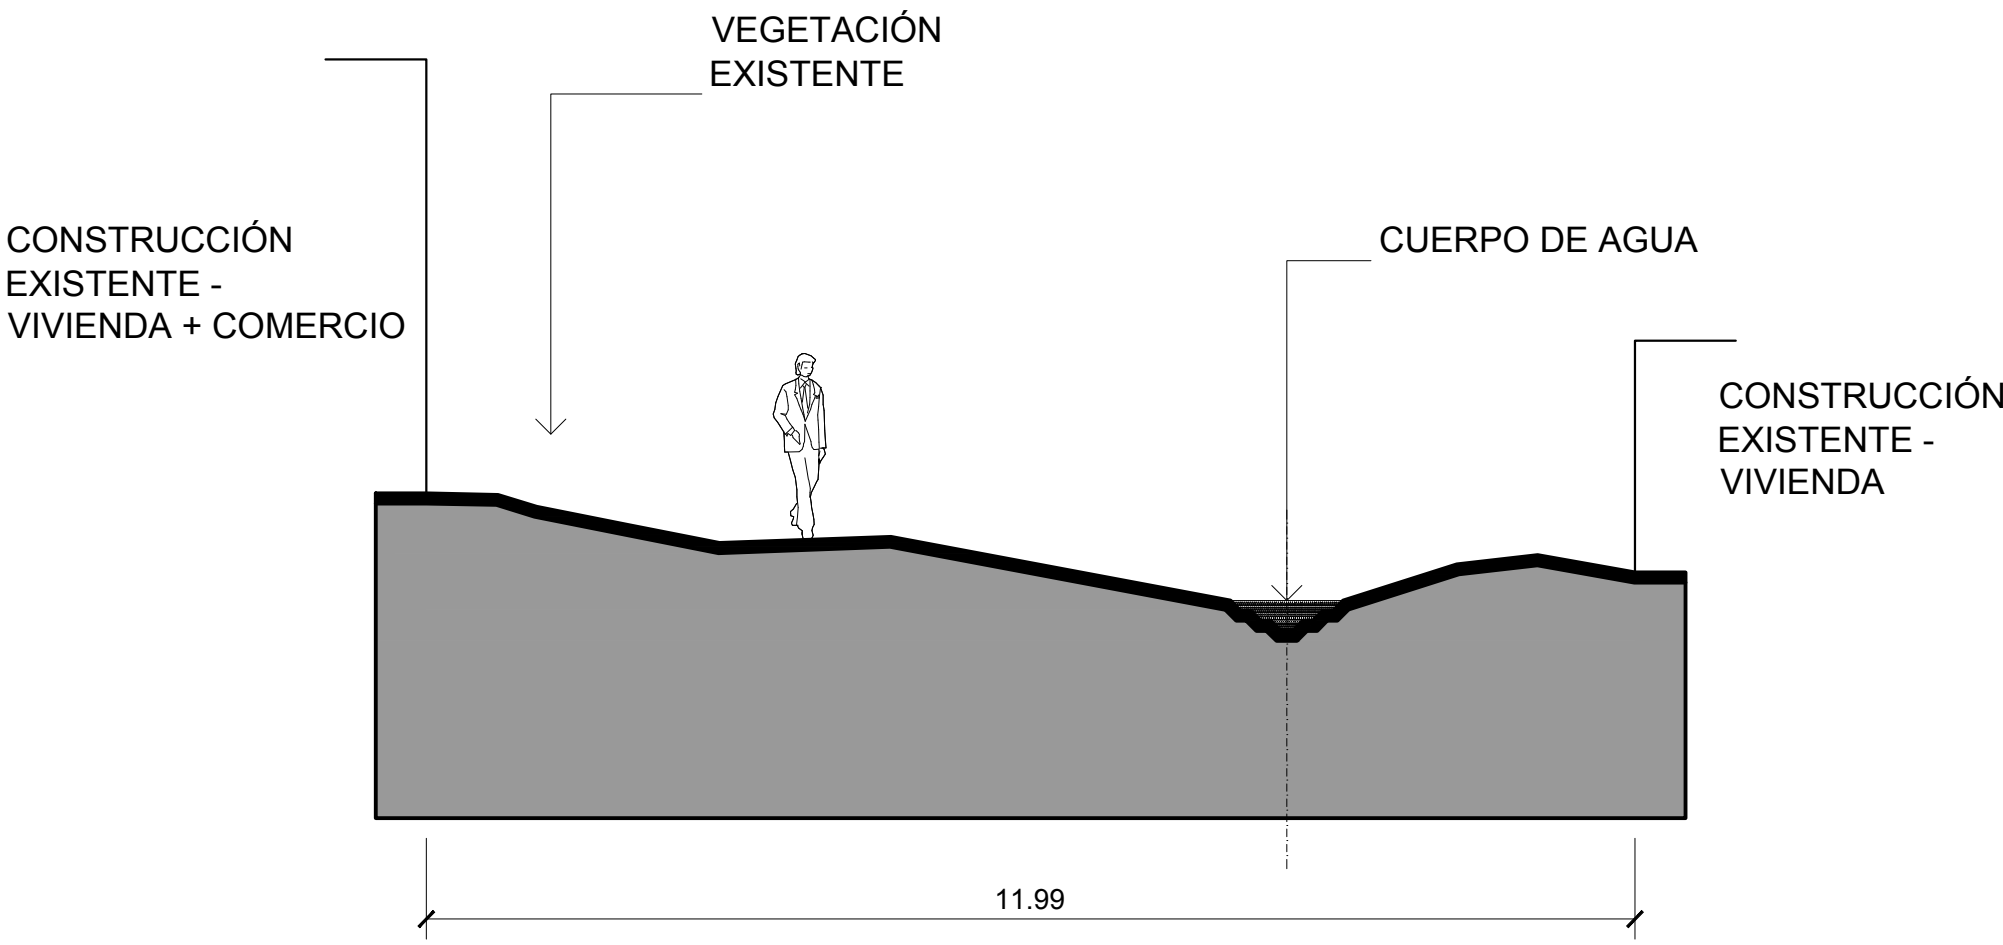

PERFIL D-D'

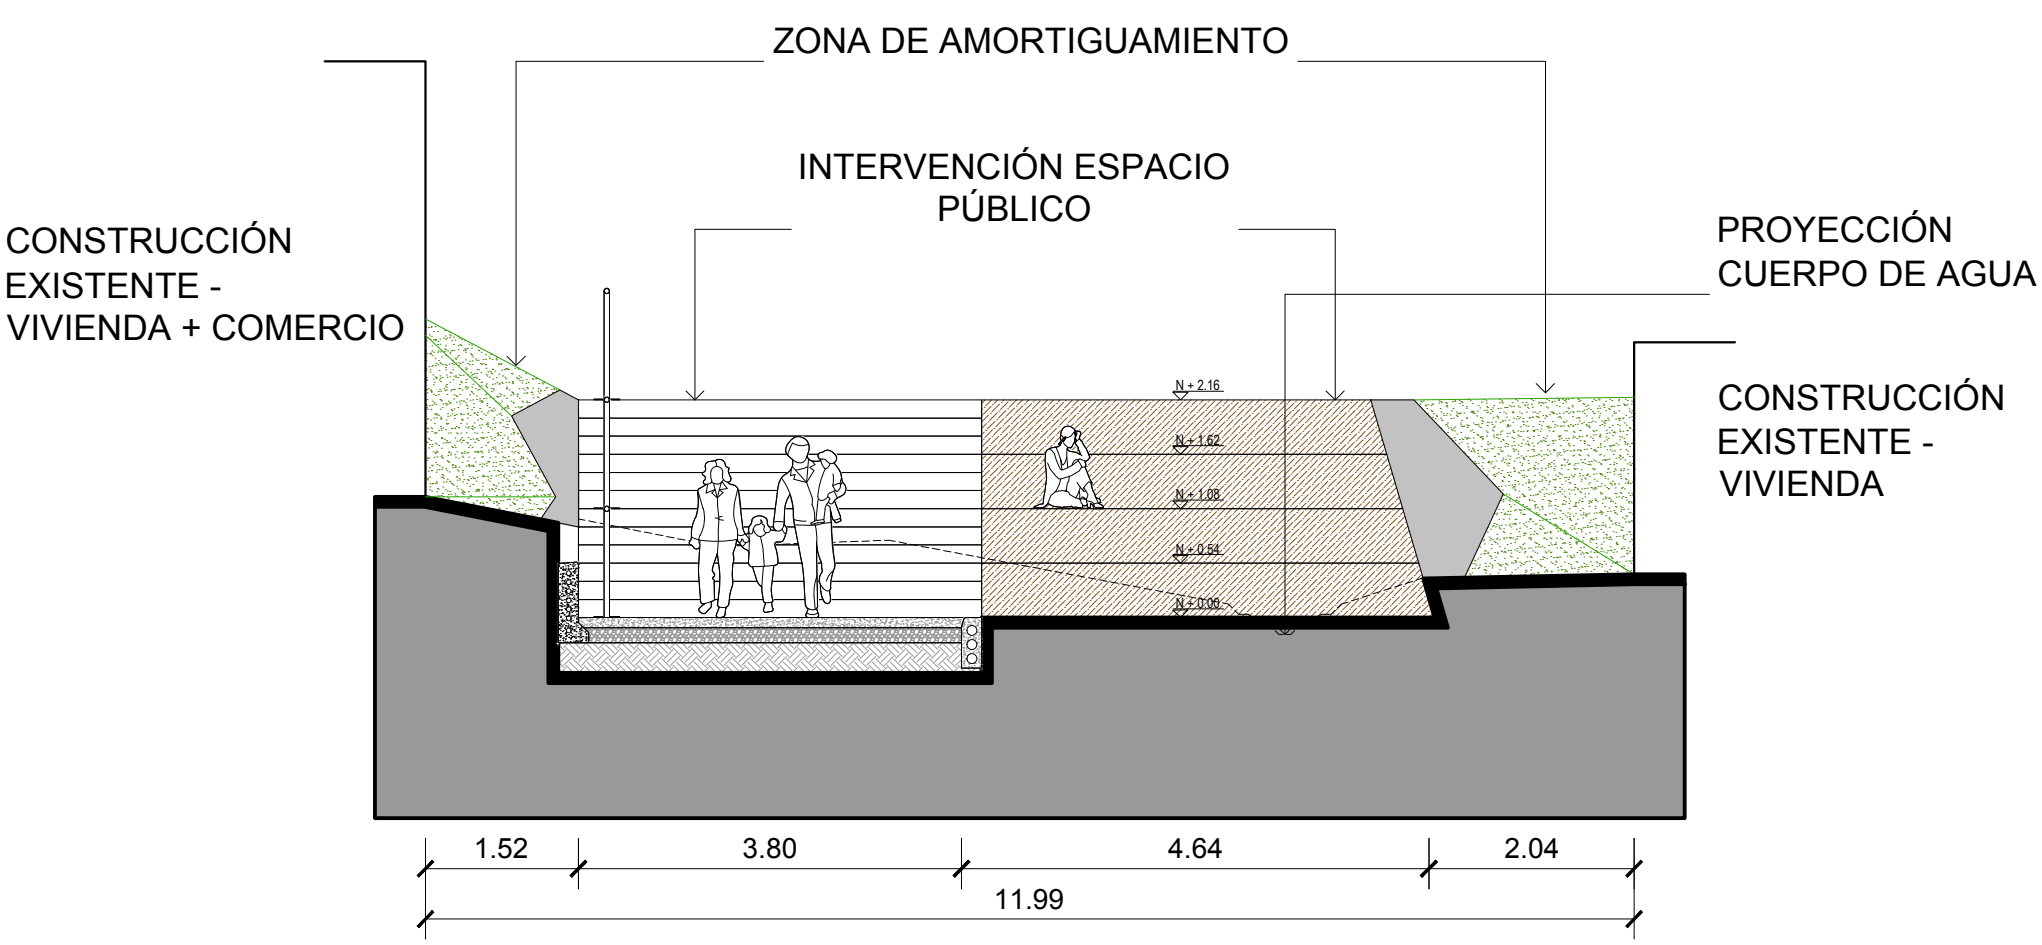

PERFIL E-E'

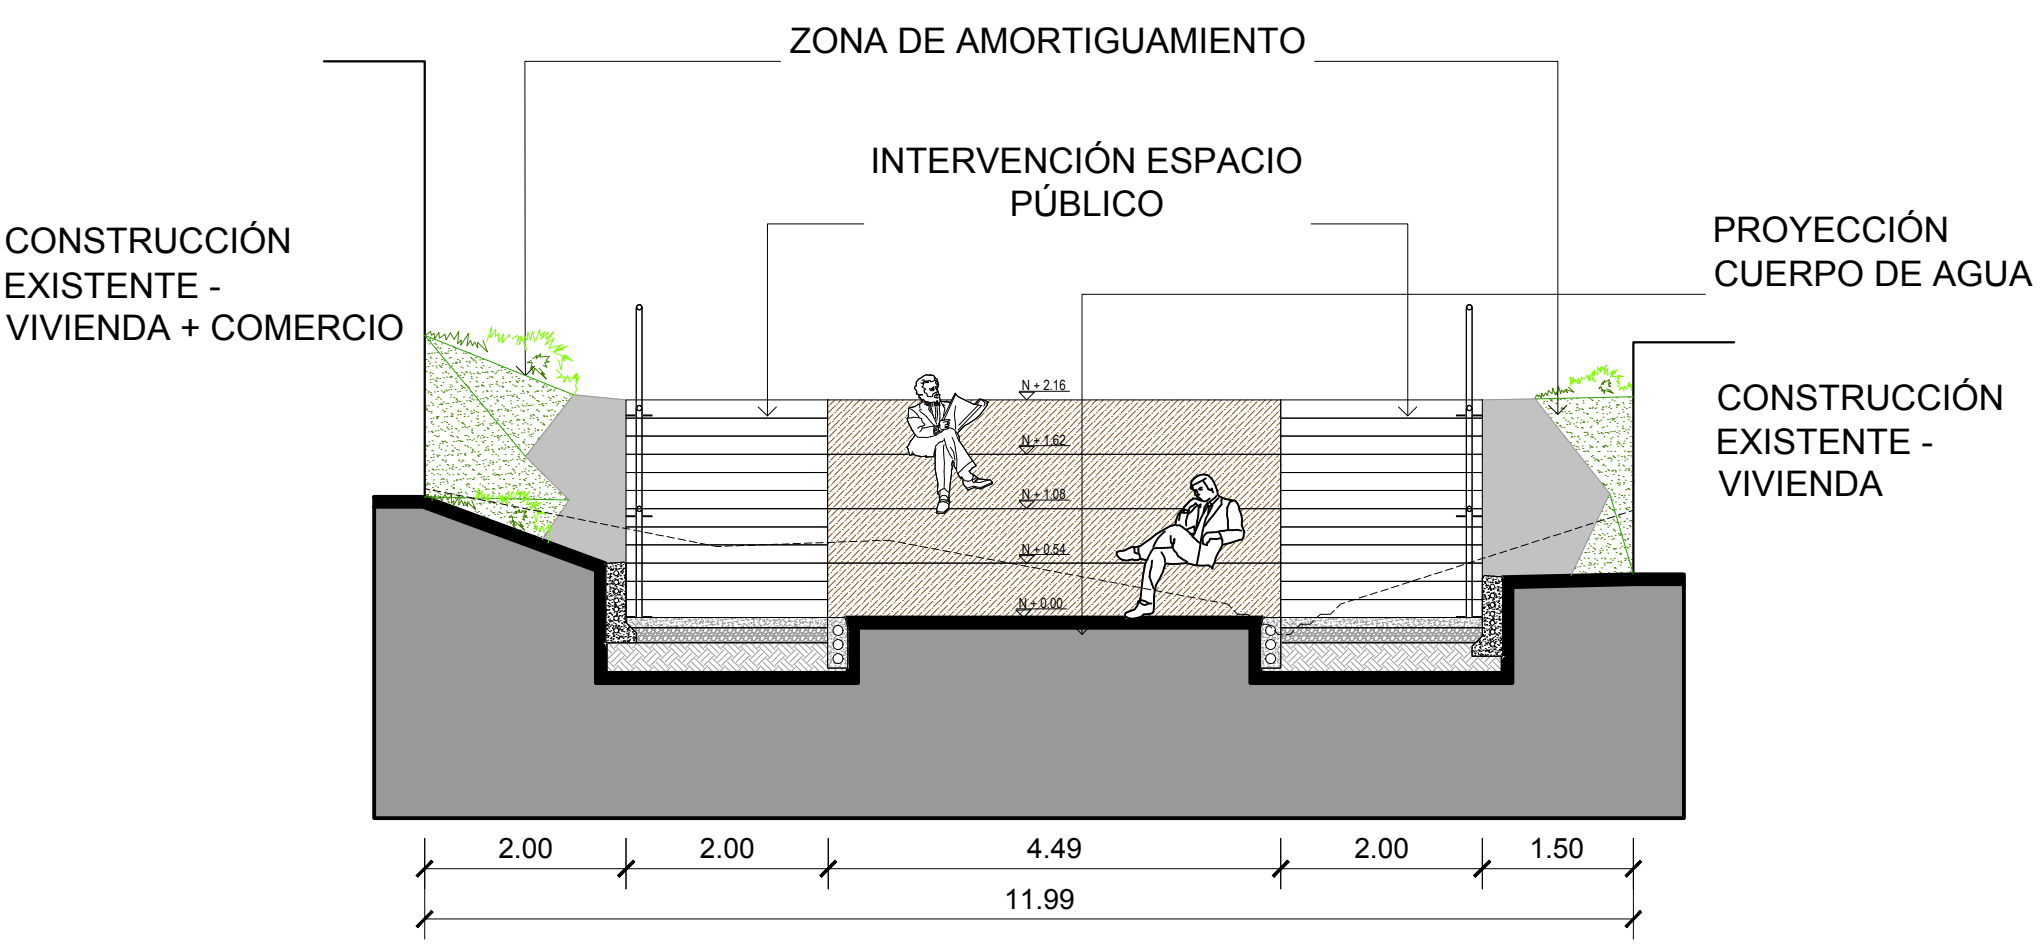

SECCIÓN VILLA MERCEDES - 3

CORTE TRANSVERSAL

ESCALA 1:75

SV-003