



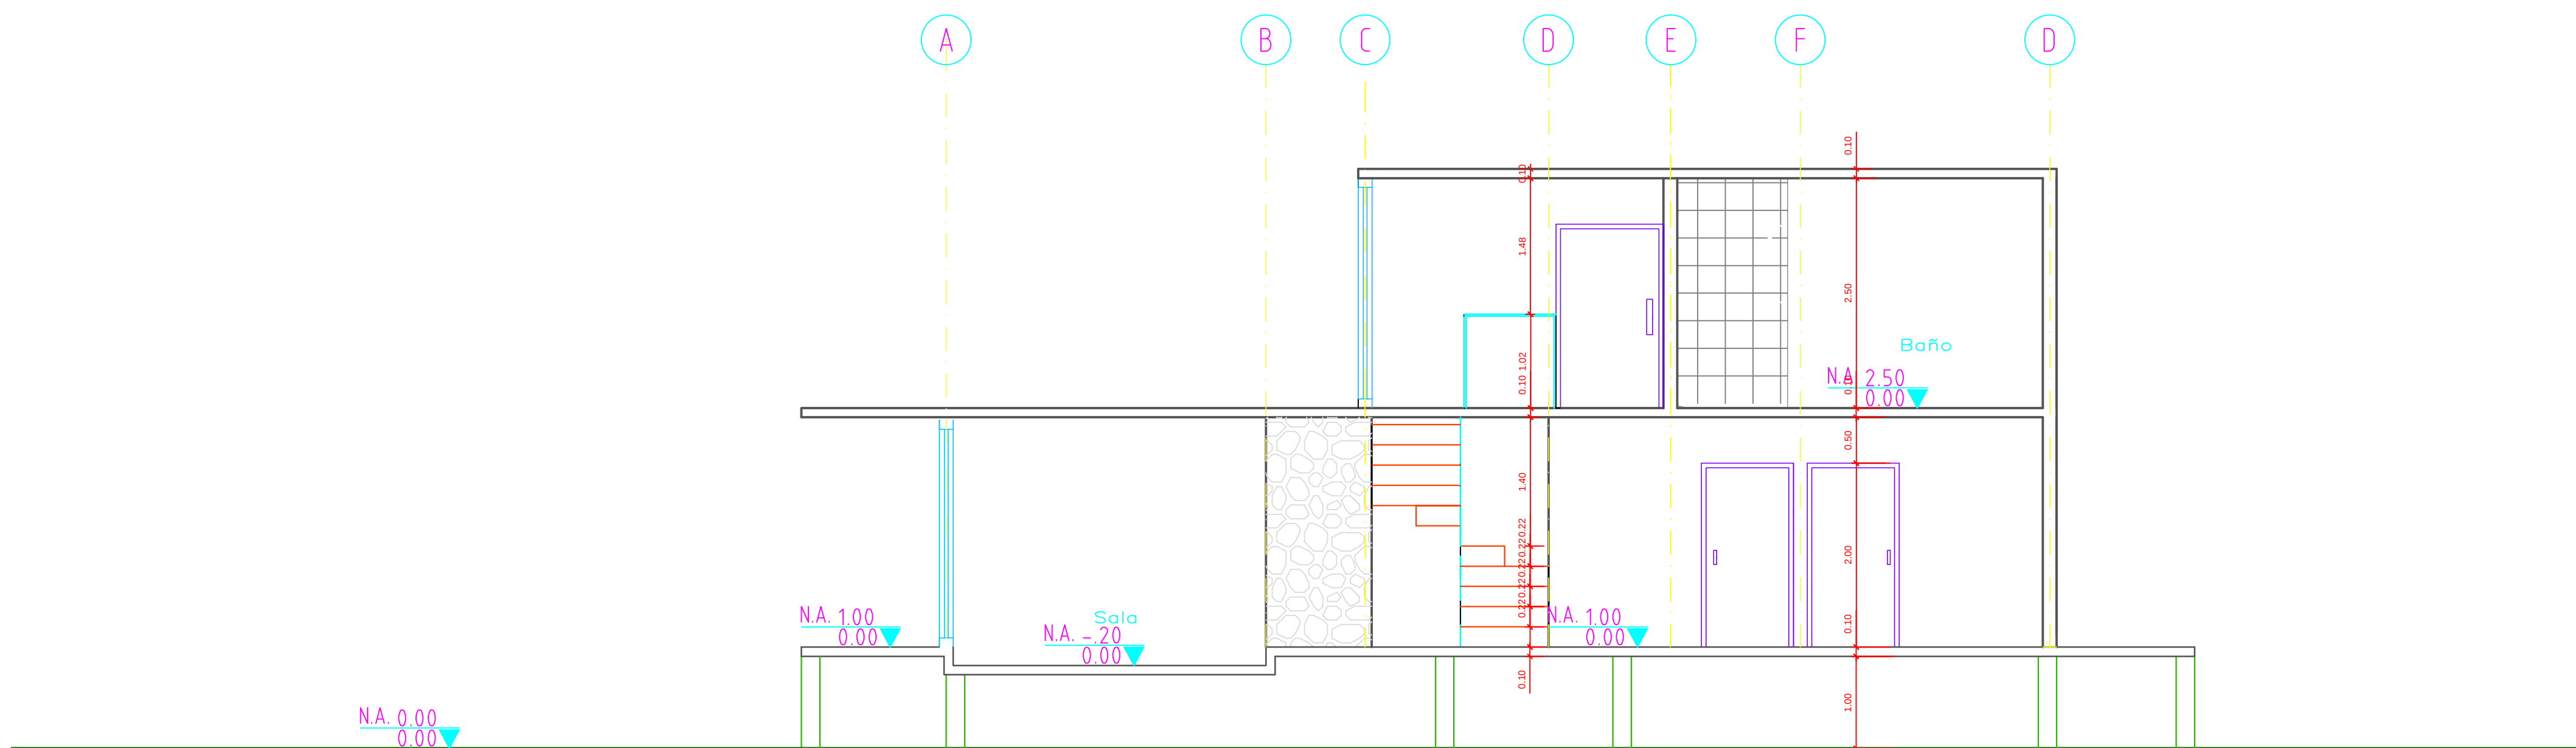


CORTE A-A

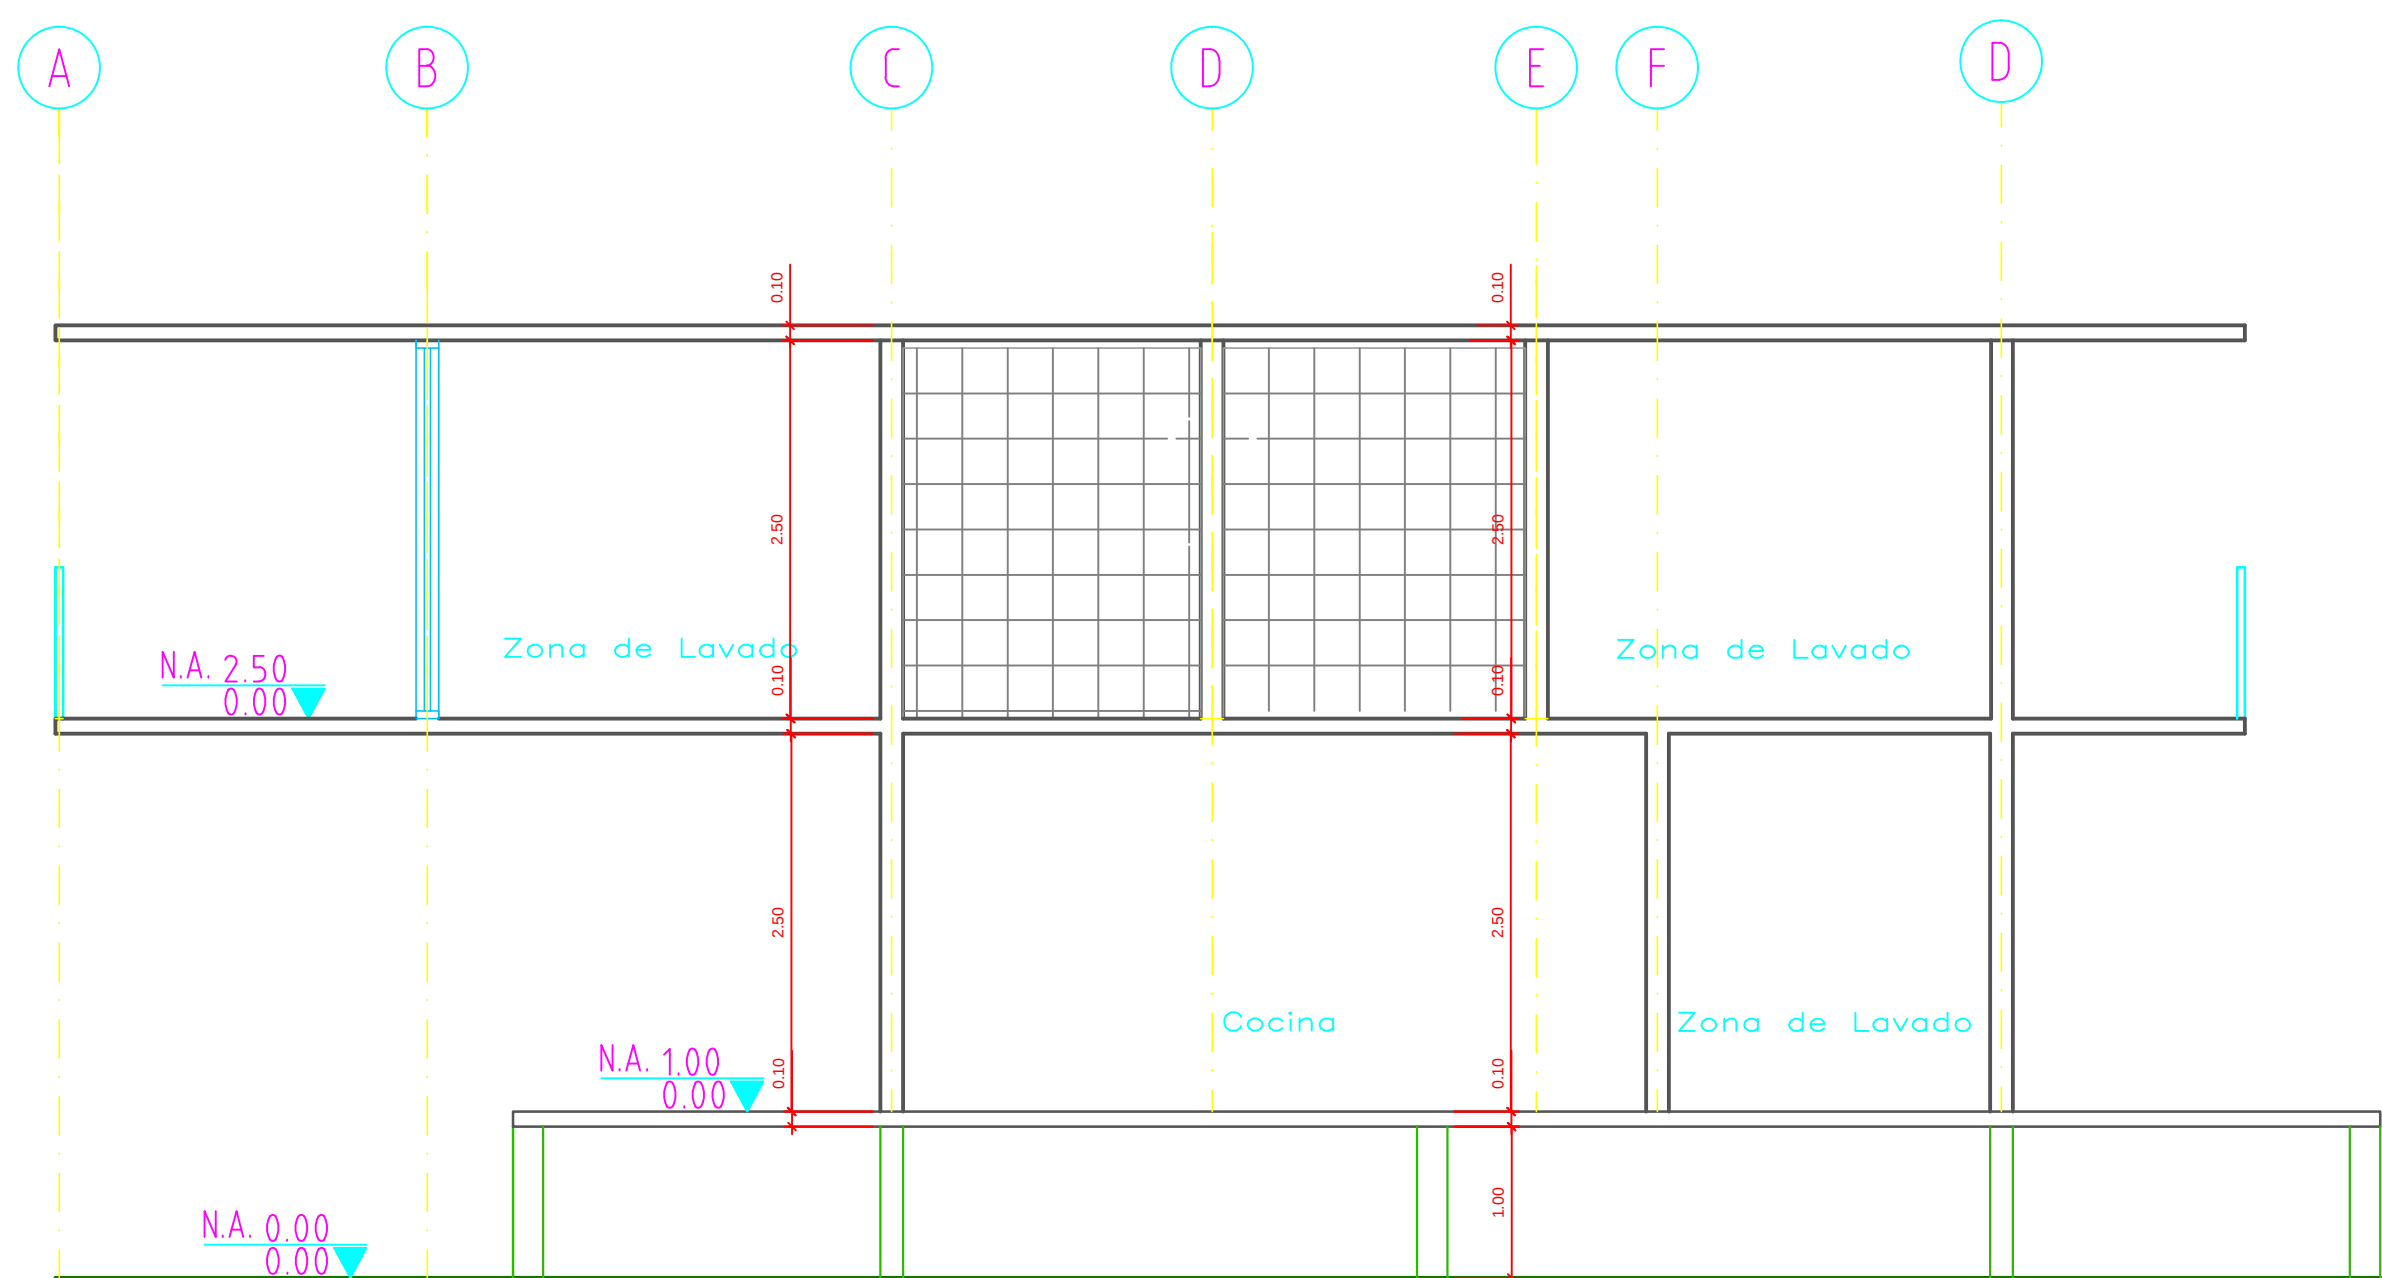

CORTE B-B

UNIVERSIDAD
LA GRAN COLOMBIA
FACULTA DE ARQUITECTURA

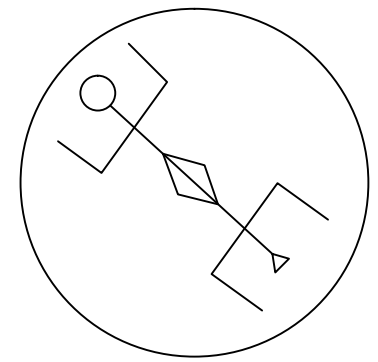

PARQUE T A U

PROYECTO:

Rehabilitación
de la Hacienda
Santa Helena

OPCIÓN DE ENFASIS

ARQ. MARCO PINEDA

Elaborados por:

JOSE ARIEL LONDOÑO
NELLY JOHANNA FLOREZ P

UBICACION:

Vereda: Santa Helena
Municipio: Pandi
Depto: Cundinamarca

Escala:

1:50

FECHA:

Diciembre 2014

Observaciones

Plano N°

05