


Tornillos Hexagono 5/16" x 2"
Zincado con doble arandela
con Tuerca de seguridad

recubrimiento en cuero natural
Corte recto a 45°


Perforaciones de 5/16"

Corte recto a 45°

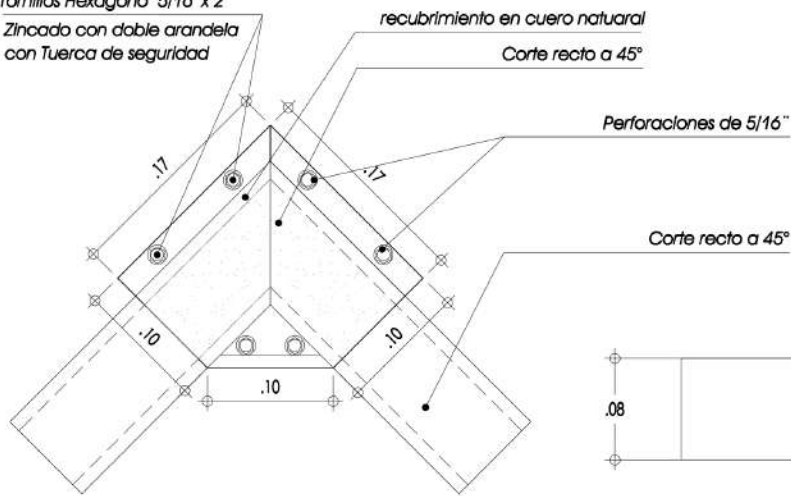

Vista en planta

ESCALA _____ 1 : INDICADAS

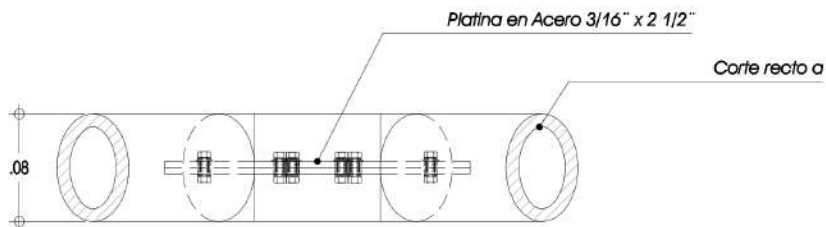

Vista Inferior


ESCALA _____ 1 : INDICADAS

Guadua Angustifolia Khun

D=3"

Vista Lateral

ESCALA _____ 1 : INDICADAS

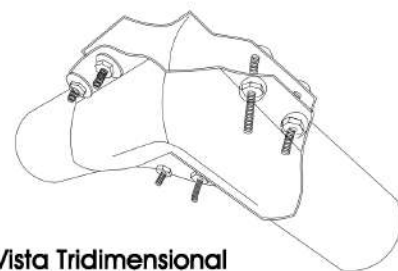

Vista Tridimensional

ESCALA _____ 1 : INDICADAS

DET-01



Facultad de Arquitectura
Universidad La Gran Colombia
Programa de Tecnología
Construcción Arquitectónica
PTCA

PROYECTO:

Modelo Pedagógico
de Uniones
en guadua.

Autores:

PROYECTO REALIZADO POR:
Diego Andrés Muñoz Acosta
German Fernando Hernández

PROYECTO DISEÑADO POR:
ARQ. EDGAR MAURICIO
GARCÍA R.

LOCALIZACIÓN:
BOGOTÁ D.C.

EDICIÓN:

DETALLES
UNIONES
CON
PLATINAS

ARCHIVO
EST1.dwg

ESCALA:
1:25

FECHA:
BOGOTÁ D.C.
Diciembre 2 de 2019

FOLIO:
1 - 2

COMENTARIOS:

DET-01