C1

Fundamentación

Nivel: I - IV

PORTAFOLIO

Versión: 4.0

CURSO	OPCIONES DE ÉNFASIS 06
APELLIDOS	Chavez Lagos - Romero Chuque
NOMBRE	Neider Stiven - Michelle Tatiana
CÓDIGO	Cc 1'012,452,077 - Cc 1'023,028,372
PERIODO ACÁDEMICO	Décimo Semestre

UNIVERSIDAD La Gran Colombia

FACULTAD DE ARQUITECTURA

Ubicación



01. COLOMBIA



02. CASANARE



03. PAZ DE ARIPORO

Norte

UNIVERSIDAD La Gran Colombia

FACULTAD DE ARQUITECTURA

OPCION DE ENFASIS

PROYECTO:

MULTI CAMPUS UNIVERSITARIO SEDE DE LA UNIVERSIDAD LA GRAN COLOMBIA PARA EL MUNICIPIO DE PAZ DE ARIPORO - CASANARE

BOGOTÁ 2023

CONVENCIONES:

CURSO:

OPCION DE ENFASIS
Grupo 06

CONTIENE:


01. Ubicacion del proyecto

OBSERVACIONES:

ESCALA:	FECHA:
	01 DE DICIEMBRE DEL 2023
ARCHIVO: Formato Rótulo para Book de Planos.dwg	FECHA COPIA: 01/12/2023
DIBUJO: Michelle Tatiana Romero Neider Stiven Chavez	ELABORACIÓN: Michelle Tatiana Romero Neider Stiven Chavez

REVISION	PLANO No.	PLANCHA No. / DE
1	A101	01 / 32

Implantación

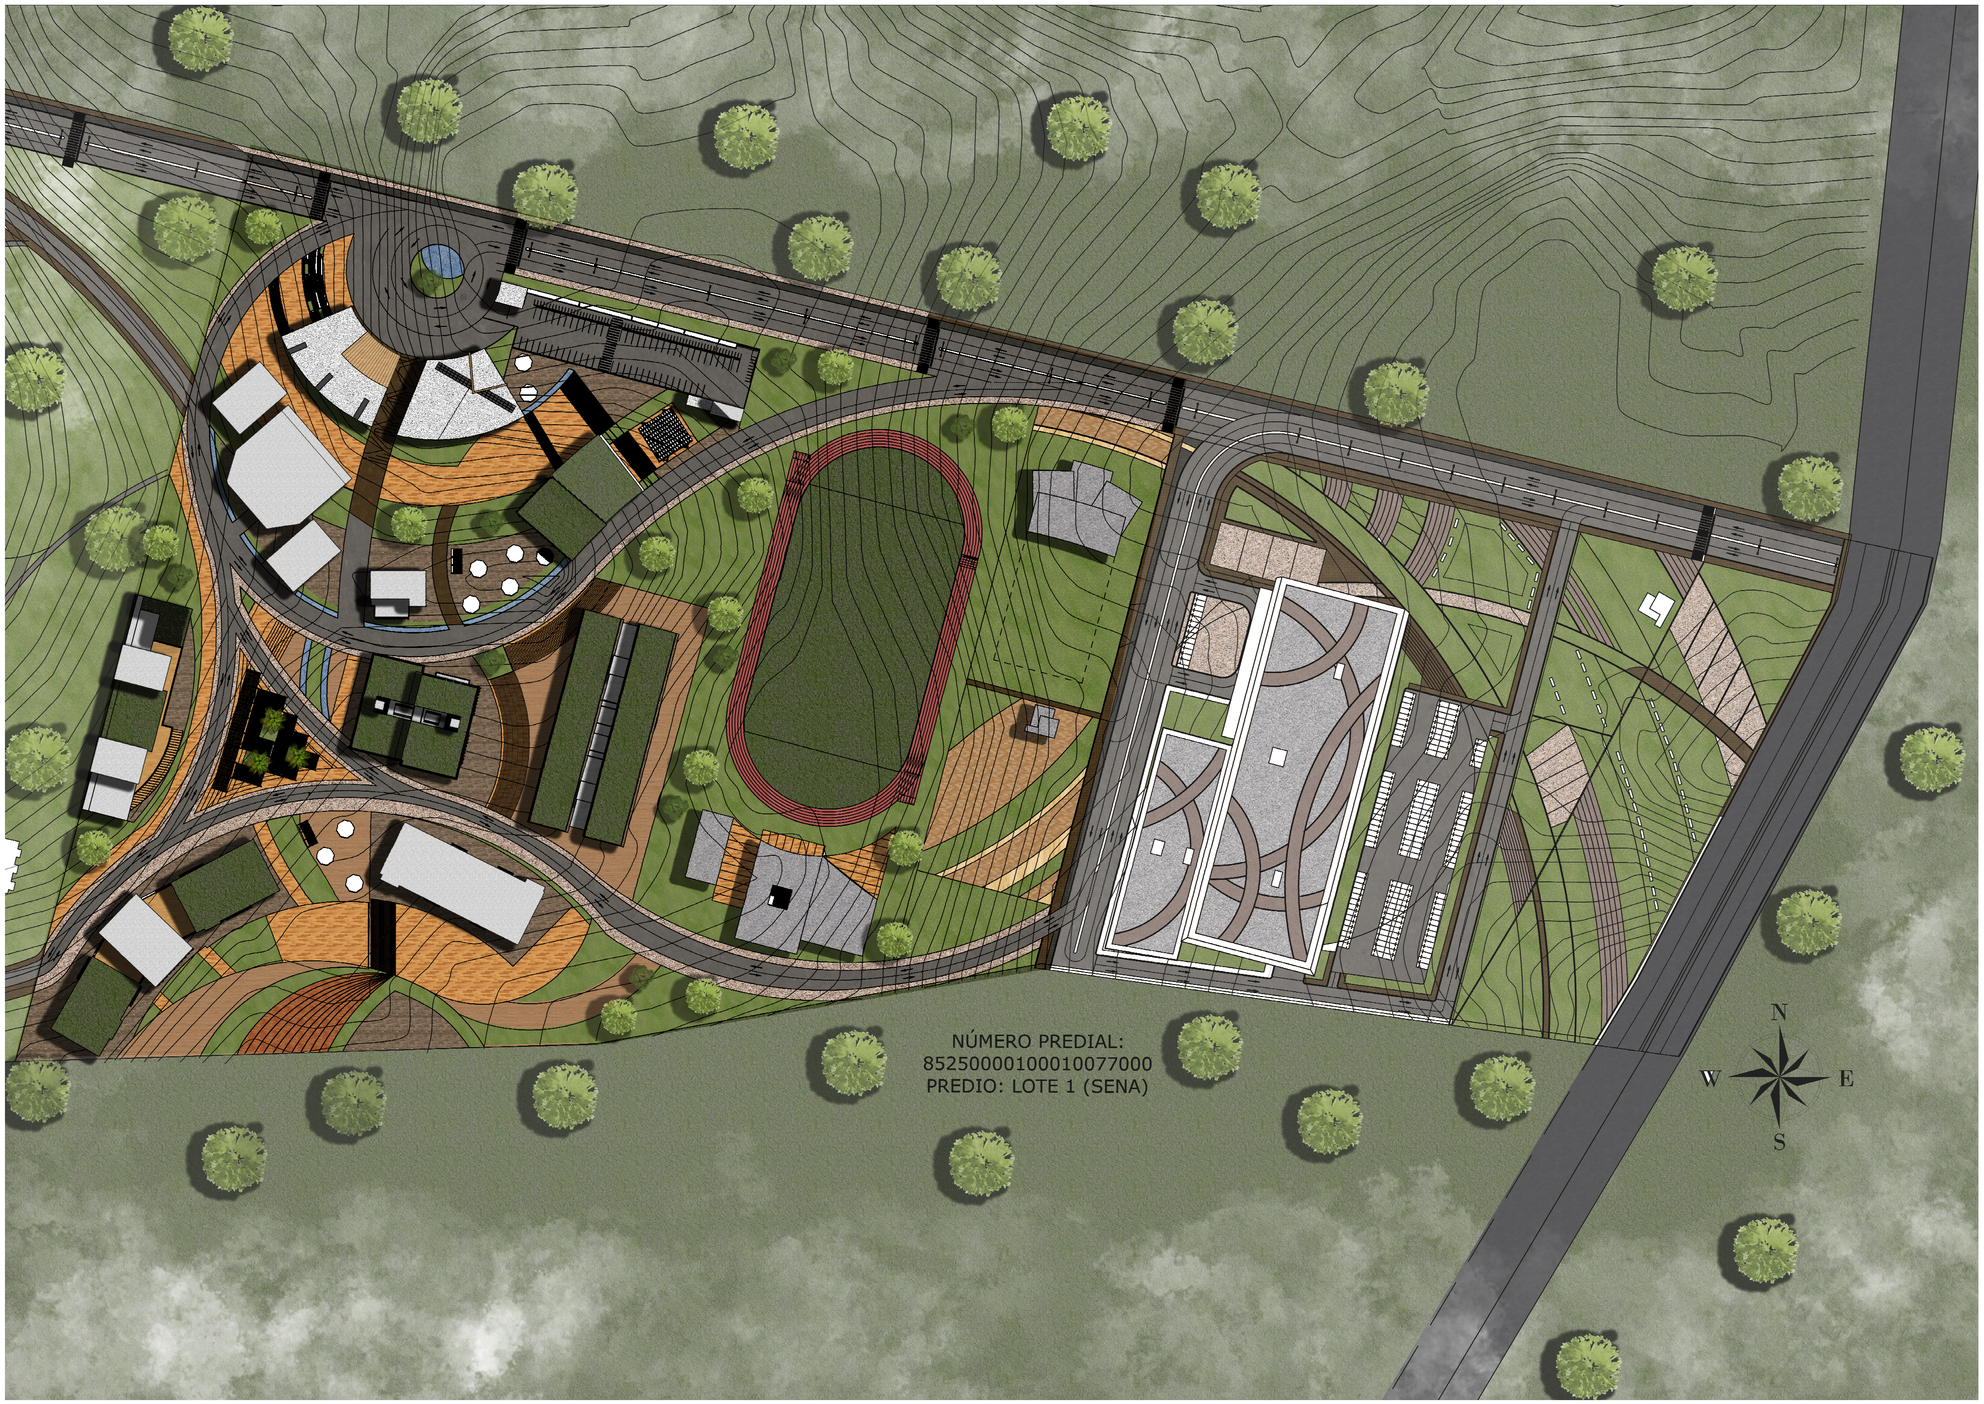

Norte

REVISION 1	PLANO No. A102	PLANCHA No. 02 DE 32

UNIVERSIDAD La Gran Colombia

FACULTAD DE ARQUITECTURA

OPCION DE ENFASIS

PROYECTO:

MULTI CAMPUS UNIVERSITARIO SEDE DE LA UNIVERSIDAD LA GRAN COLOMBIA PARA EL MUNICIPIO DE PAZ DE ARIPORO - CASANARE

BOGOTÁ 2023

CONVENCIONES:

CURSO:

OPCION DE ENFASIS
Grupo 06

CONTIENE:

OBSERVACIONES:


ESCALA:	FECHA:
	01 DE DICIEMBRE DEL 2023
ARCHIVO: Formato Rótulo para Book de Planos.dwg	**FECHA COPIA:** **01/12/2023**
DIBUJO: Michelle Tatiana Romero Neider Stiven Chavez	**ELABORACIÓN:** Michelle Tatiana Romero Neider Stiven Chavez

REVISION	PLANO No.	PLANCHA No.
1	A102	02 DE 32

Memorias de composición


01. Orden y Emplazamiento

Con el terreno inicialmente propuesto, y los ejes establecidos para la implantación se genera en se genera el orden inicial de cada una de la edificaciones con las que cuenta el proyecto.

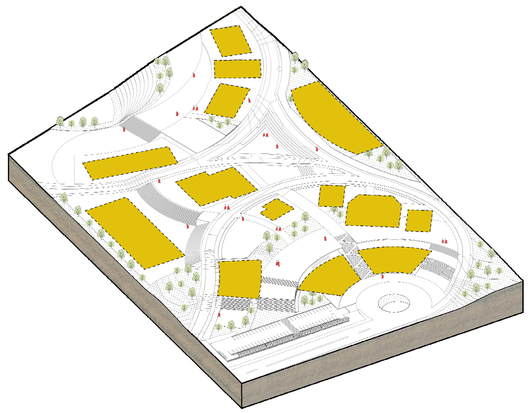


03. Sustracción

Se hace una sustracciones a los volúmenes inicialmente propuestos

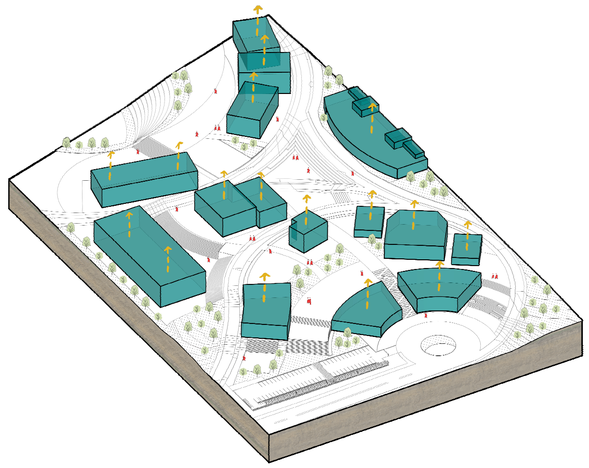


02. extrusión

Se hace una extrusión total del terreno a intervenir con el fin de visualizar mejor el campo de trabajo y aplicar los principios ordenadores.

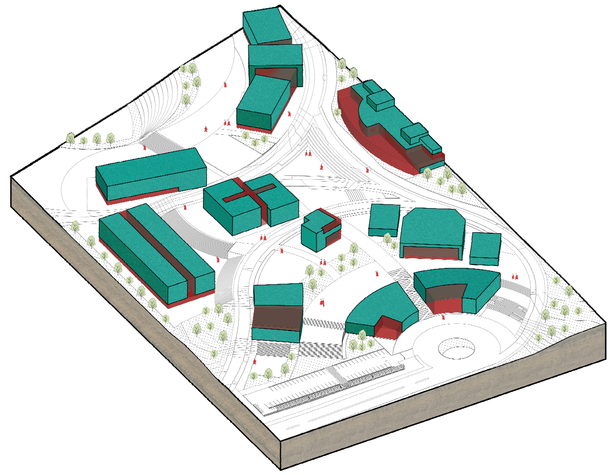


04. Permanencias


Se definen las permanencias exteriores, las cuales generan recorridos entre las diferentes edificios y generan así una conexión entre todo el proyecto

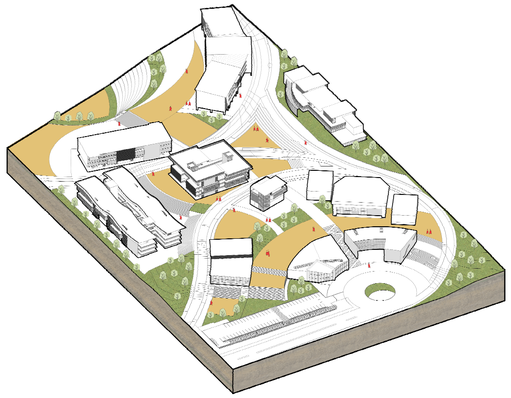

Estrategias Urbanas



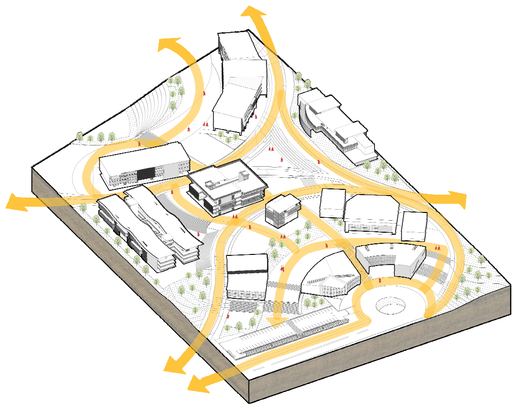

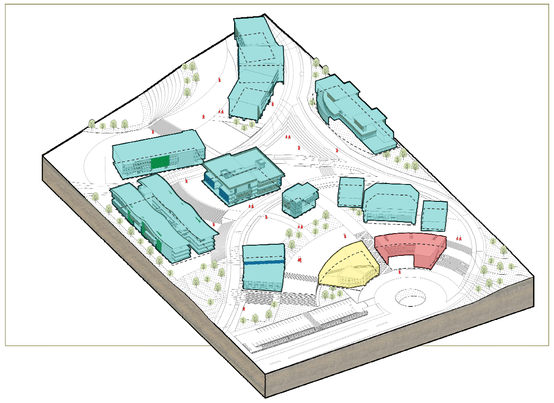

Norte

REVISION 1 | PLANO No. A103 | PLANCHA No. 03 DE 32

UNIVERSIDAD La Gran Colombia

FACULTAD DE ARQUITECTURA

OPCION DE ENFASIS

PROYECTO:

MULTI CAMPUS UNIVERSITARIO SEDE DE LA UNIVERSIDAD LA GRAN COLOMBIA PARA EL MUNICIPIO DE PAZ DE ARIPORO - CASANARE

BOGOTÁ 2023

CONVENCIONES:

CURSO:

OPCION DE ENFASIS
Grupo 06

CONTIENE:

1. Emplazamiento
2. Extrusión
3. Sustracción
4. Relacion interior exterior
5. Ritmo
6. Distribución espacio

OBSERVACIONES:

ESCALA:

FECHA: 01 DE DICIEMBRE DEL 2023


ARCHIVO: Formato Rótulo para Book de Planos.dwg

FECHA COPIA: 01/12/2023

DIBUJO: Michelle Tatiana Romero Neider Stiven Chavez


ELABORACIÓN: Michelle Tatiana Romero Neider Stiven Chavez

REVISION 1 | PLANO No. A103 | PLANCHA No. 03 DE 32

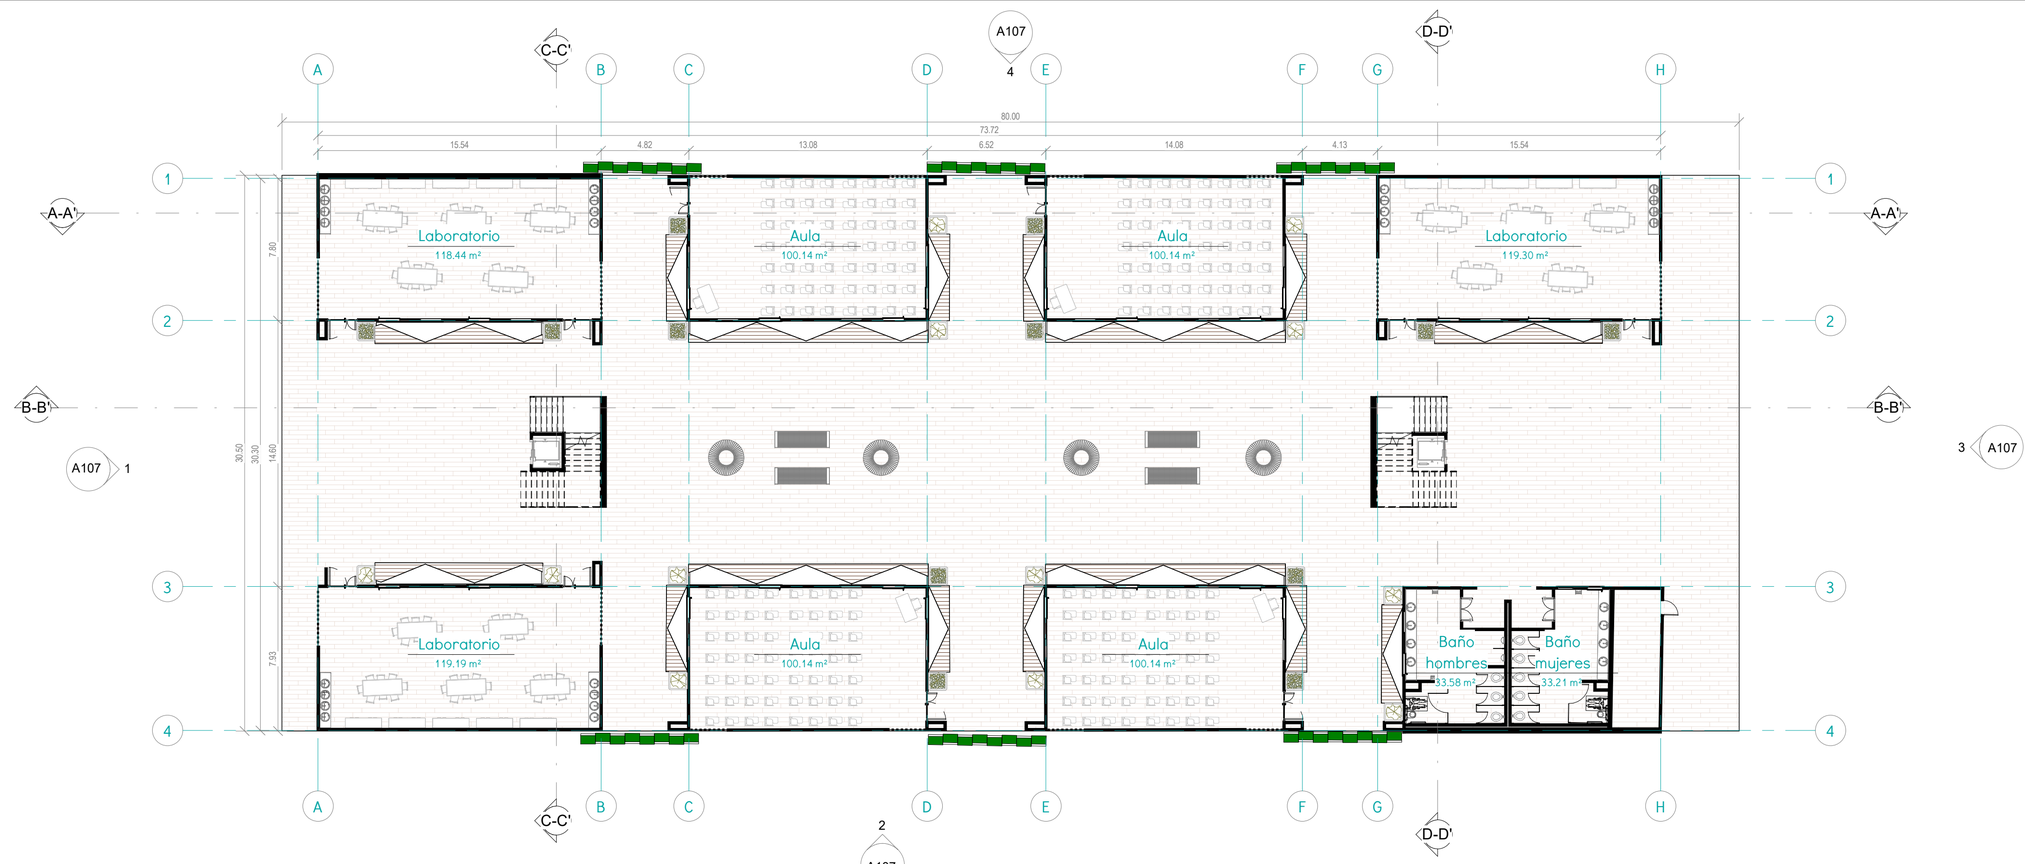

1 A104 Nivel 1

ESC:_____ 1 : 200

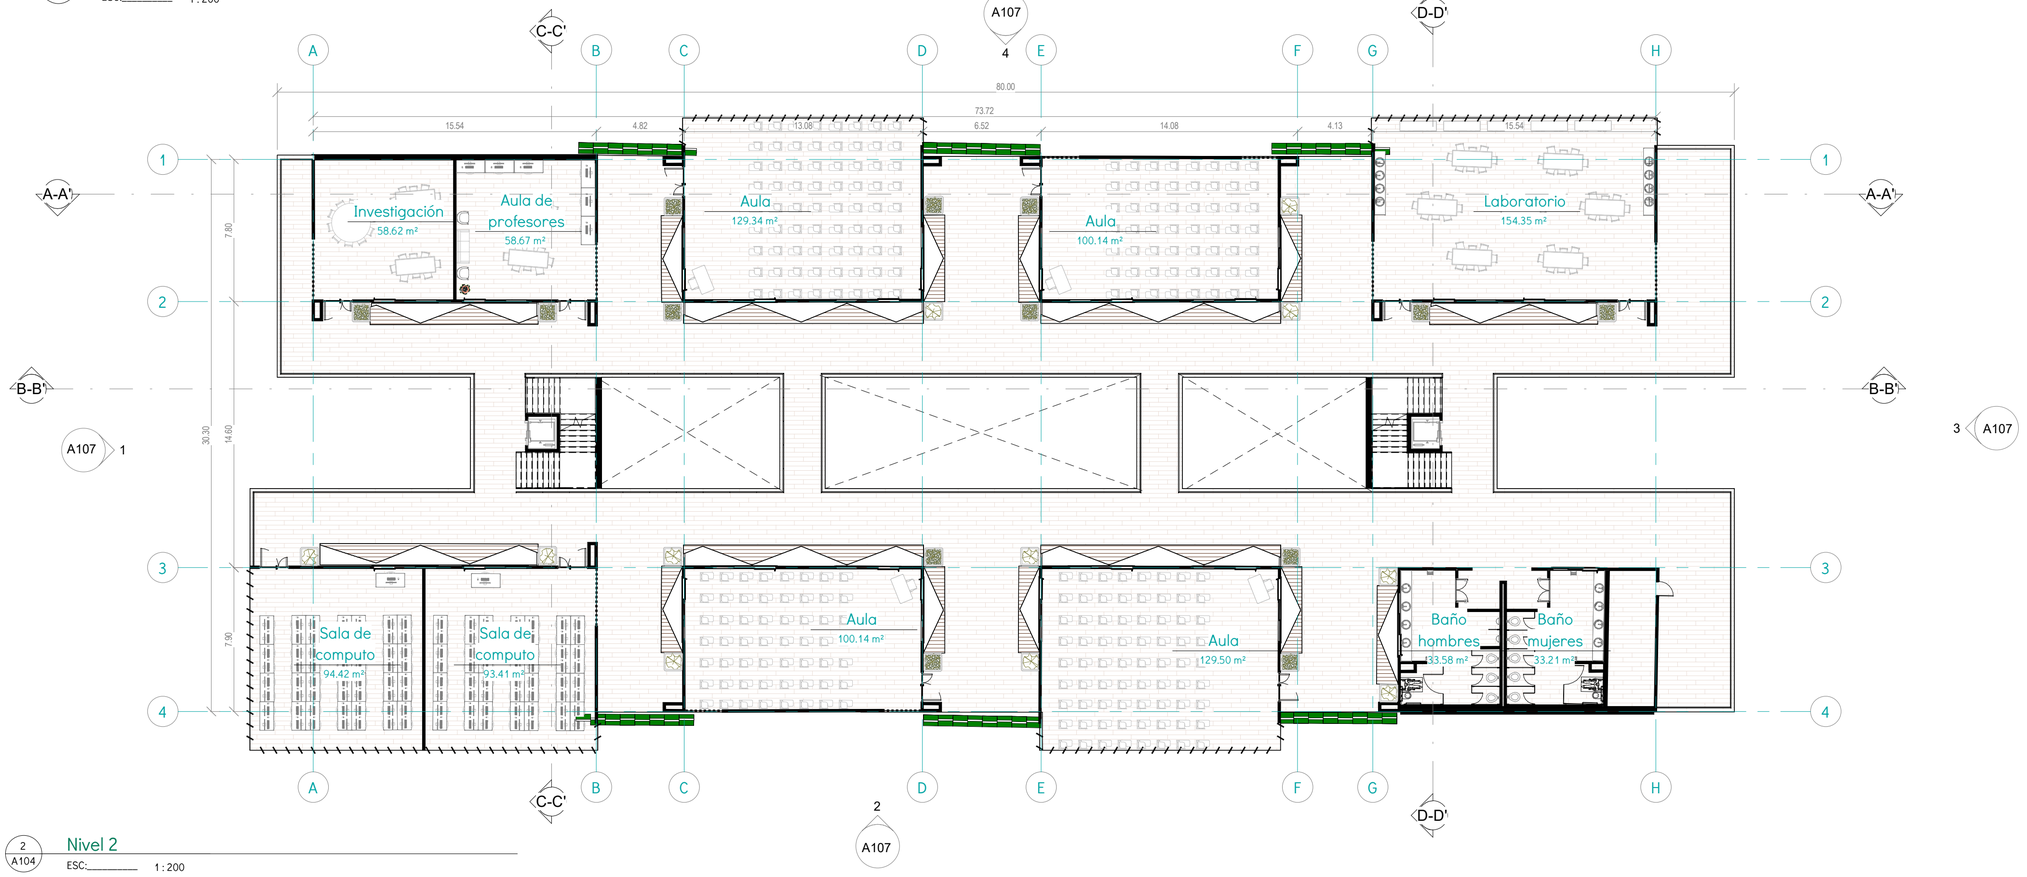

2 A104 Nivel 2

ESC:_____ 1 : 200

Norte

REVISION	PLANO No.	PLANCHA No.
1	A104	04 DE 32

UNIVERSIDAD La Gran Colombia

FACULTAD DE ARQUITECTURA

OPCION DE ENFASIS

PROYECTO:

MULTI CAMPUS UNIVERSITARIO SEDE DE LA UNIVERSIDAD LA GRAN COLOMBIA PARA EL MUNICIPIO DE PAZ DE ARIPORO - CASANARE

BOGOTÁ 2023

CONVENCIONES:

CURSO:


OPCION DE ENFASIS
Grupo 07

CONTIENE:

OBSERVACIONES:


ESCALA:	FECHA:
	01 DICIEMBRE DEL 2023
ARCHIVO: Formato Rótulo para Book de Planos.dwg	**FECHA COPIA:** 01/12/2023
DIBUJO: Michelle Tatiana Romero Neider Stiven Chavez	**ELABORACIÓN:** Michelle Tatiana Romero Neider Stiven Chavez

REVISION	PLANO No.	PLANCHA No.
1	A104	04 DE 32

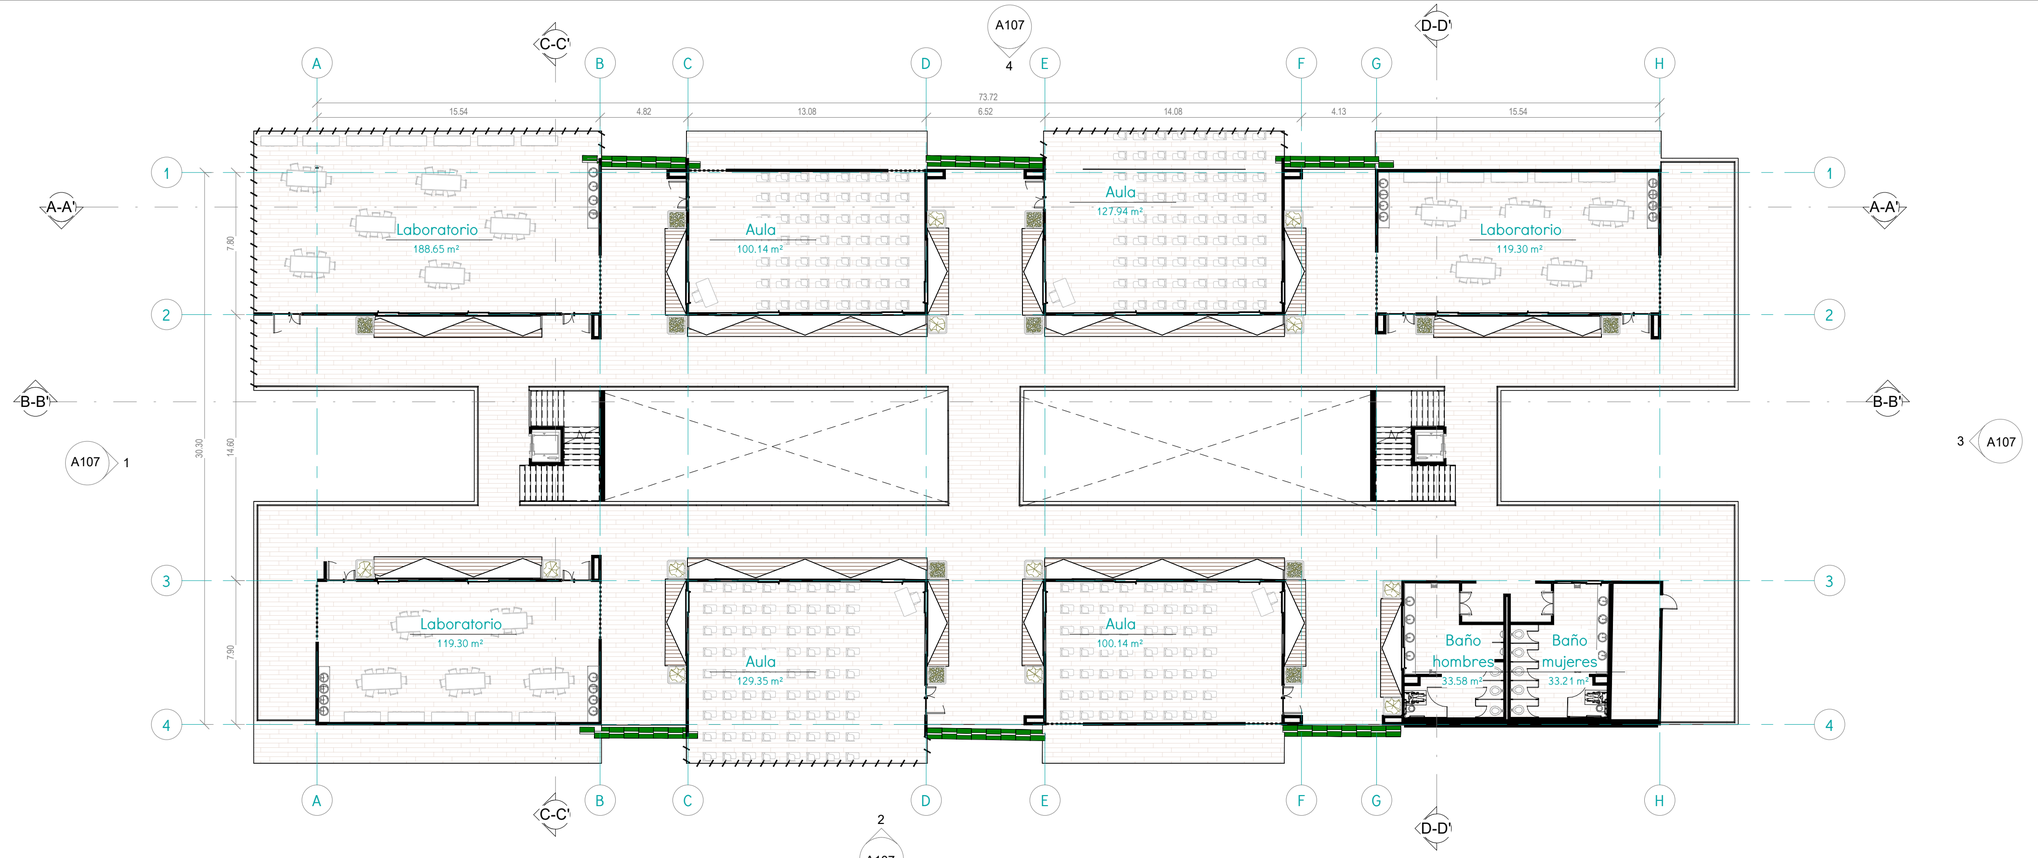

1 A105 Nivel 3

ESC:_____ 1 : 200

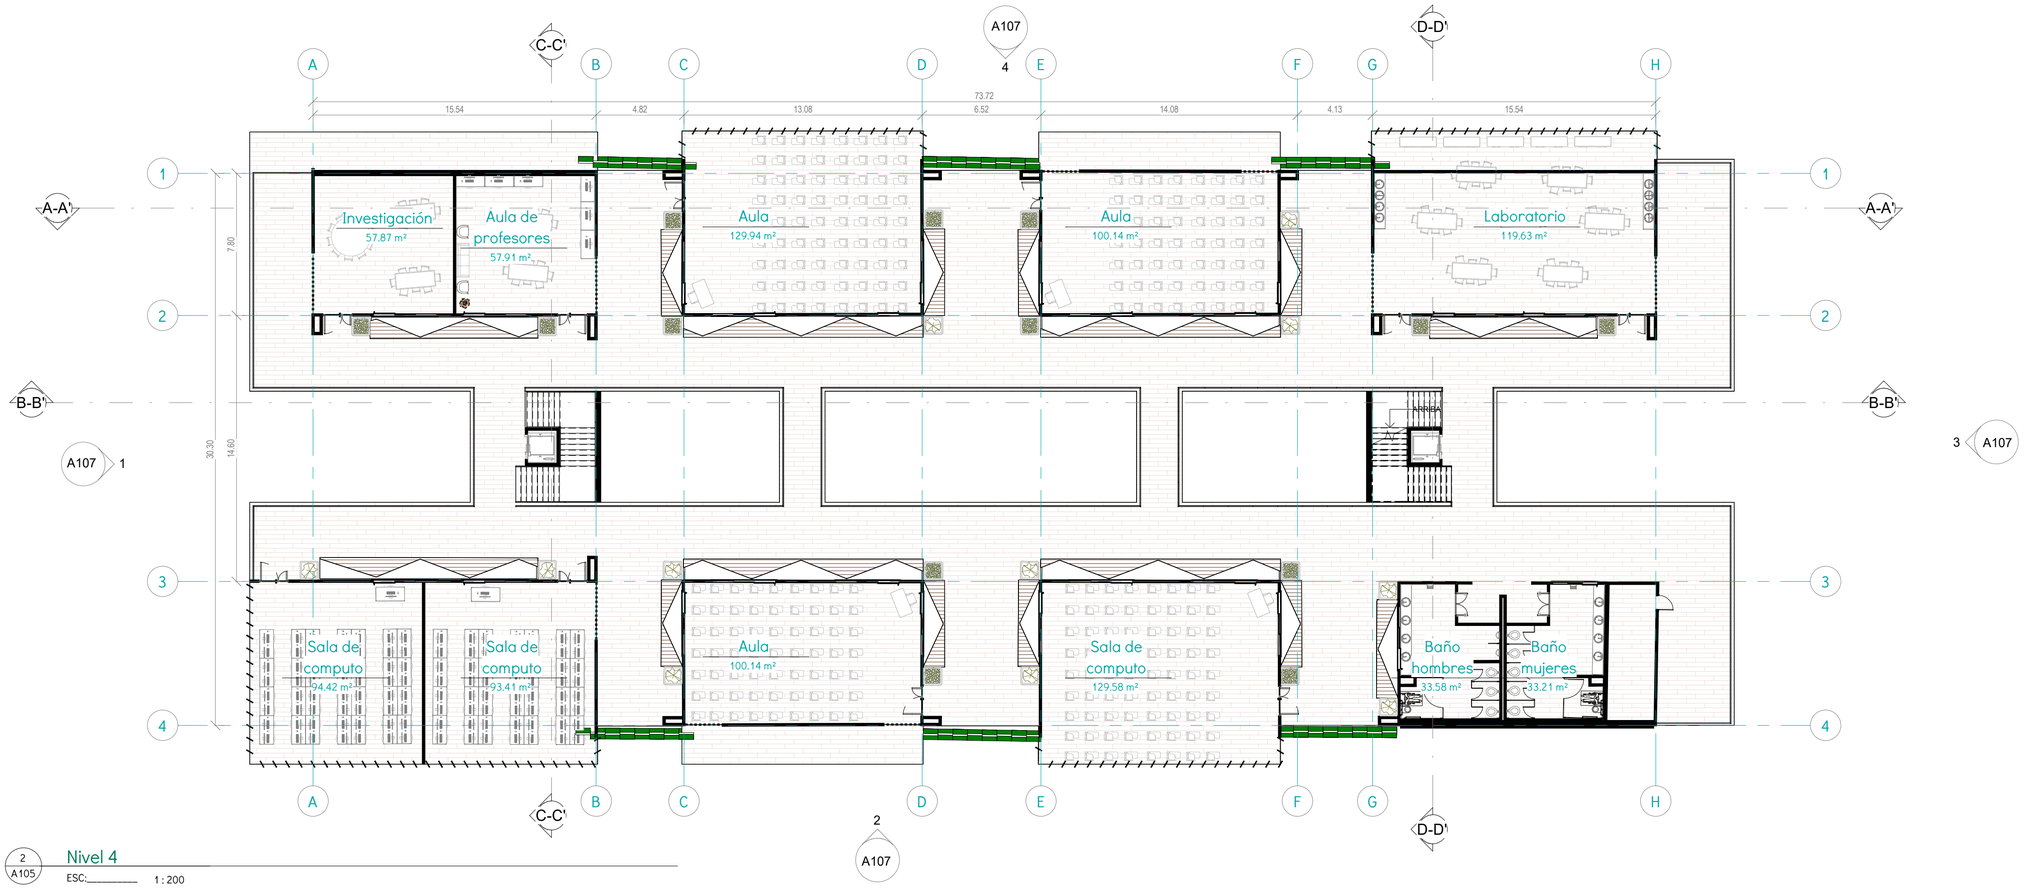

2 A105 Nivel 4

ESC:_____ 1 : 200

Norte

REVISION	PLANO No.	PLANCHA No.
1	A105	05 DE 32

UNIVERSIDAD La Gran Colombia

FACULTAD DE ARQUITECTURA

OPCION DE ENFASIS

PROYECTO:

MULTI CAMPUS UNIVERSITARIO SEDE DE LA UNIVERSIDAD LA GRAN COLOMBIA PARA EL MUNICIPIO DE PAZ DE ARIPORO - CASANARE

BOGOTÁ 2023

CONVENCIONES:

CURSO:


OPCION DE ENFASIS
Grupo 07

CONTIENE:

OBSERVACIONES:

ESCALA:	FECHA:
	01 DICIEMBRE DEL 2023
ARCHIVO: Formato Rótulo para Book de Planos.dwg	**FECHA COPIA:** 01/12/2023
DIBUJO: Michelle Tatiana Romero Neider Stiven Chavez	**ELABORACIÓN:** Michelle Tatiana Romero Neider Stiven Chavez

REVISION	PLANO No.	PLANCHA No.
1	A105	05 DE 32

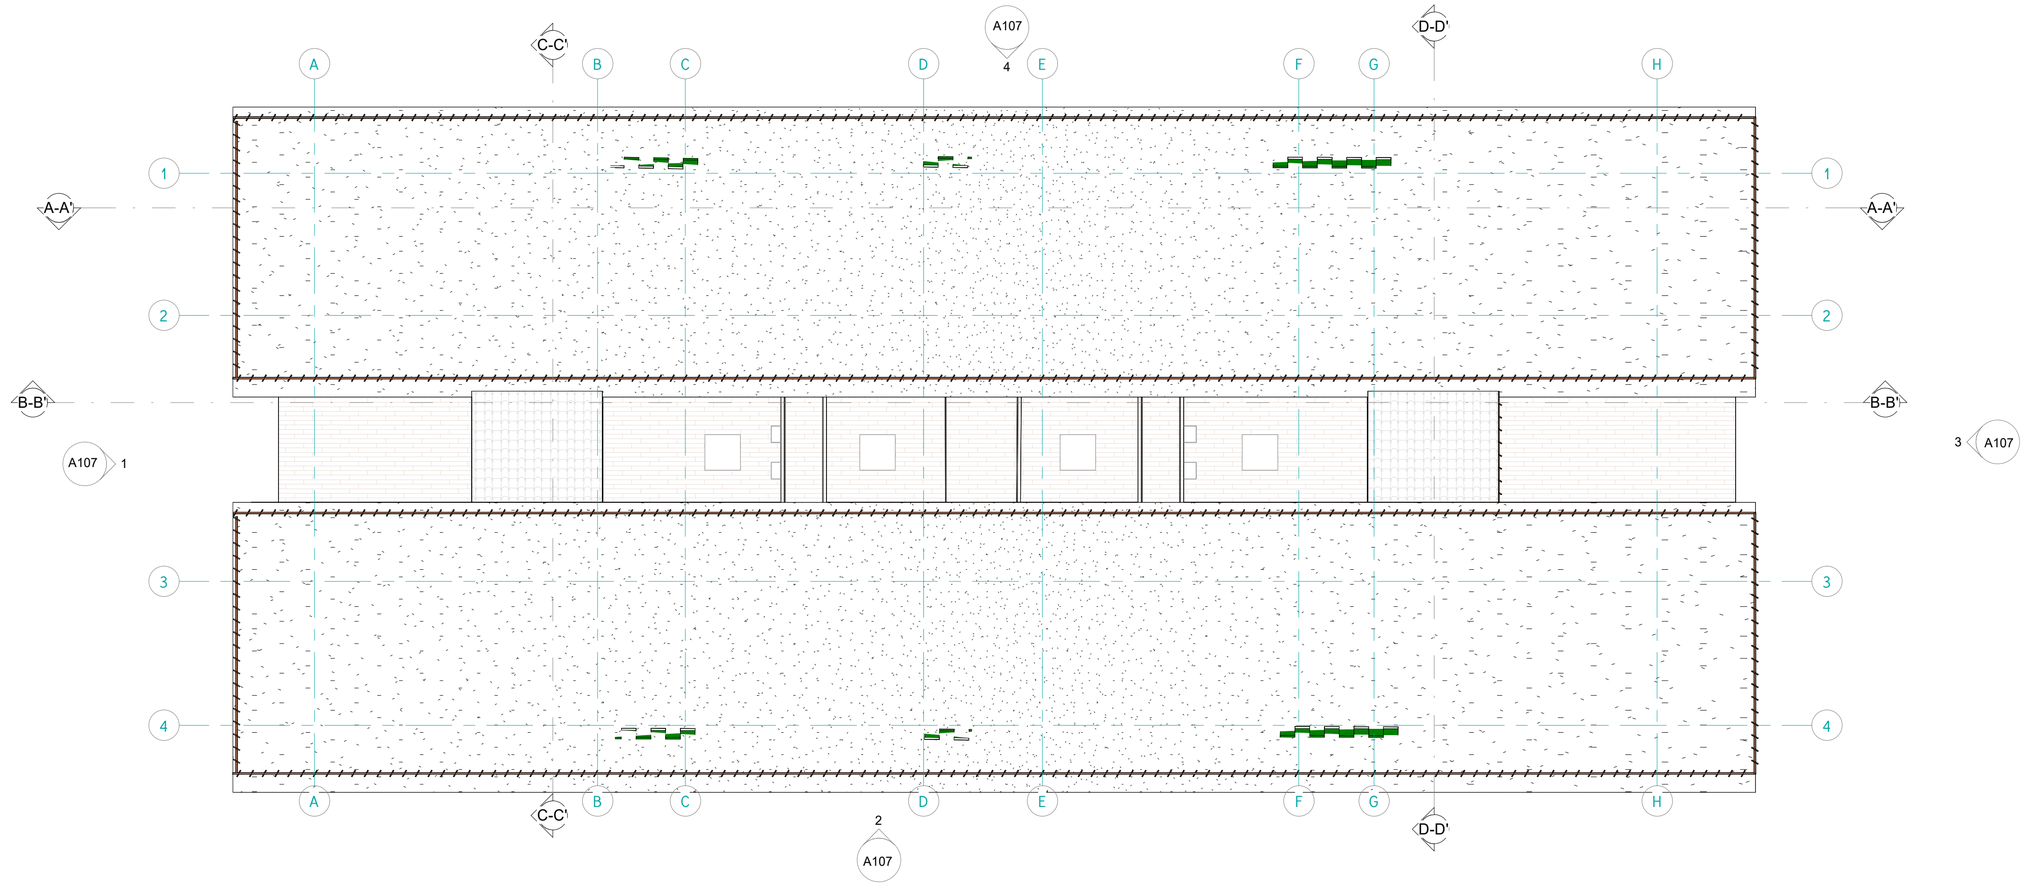

1 A106 Cubiertas

ESC:_____ 1 : 200

Norte

REVISION 1	PLANO No. A106	PLANCHA No. 06 DE 32

UNIVERSIDAD La Gran Colombia

FACULTAD DE ARQUITECTURA

OPCION DE ENFASIS

PROYECTO:

MULTI CAMPUS UNIVERSITARIO SEDE DE LA UNIVERSIDAD LA GRAN COLOMBIA PARA EL MUNICIPIO DE PAZ DE ARIPORO - CASANARE

BOGOTÁ 2023

CONVENCIONES:

CURSO:


OPCION DE ENFASIS
Grupo 07

CONTIENE:

OBSERVACIONES:


ESCALA:	FECHA:
	01 DICIEMBRE DEL 2023
ARCHIVO: Formato Rótulo para Book de Planos.dwg	**FECHA COPIA:** **01/12/2023**
DIBUJO: Michelle Tatiana Romero Neider Stiven Chavez	**ELABORACIÓN:** Michelle Tatiana Romero Neider Stiven Chavez

REVISION	PLANO No.	PLANCHA No.
1	A106	06 DE 32

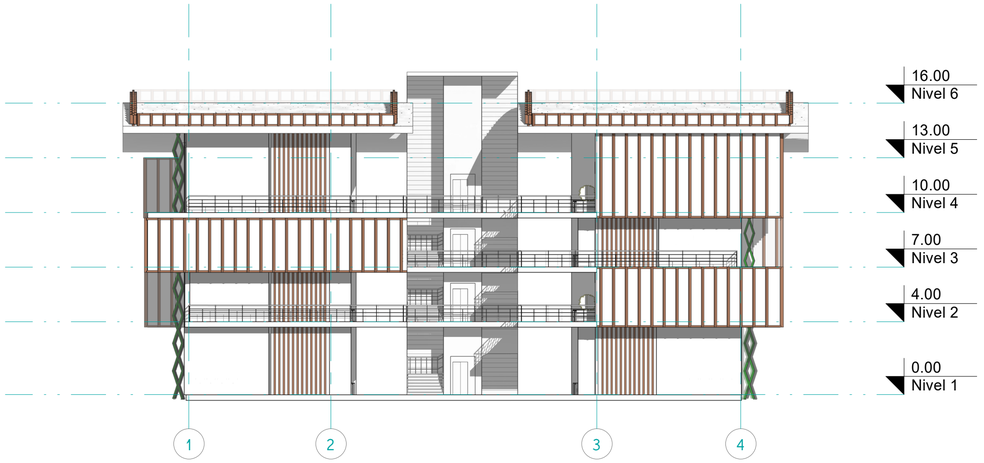


1 / A107 Fachada este

ESC:_____ 1 : 200

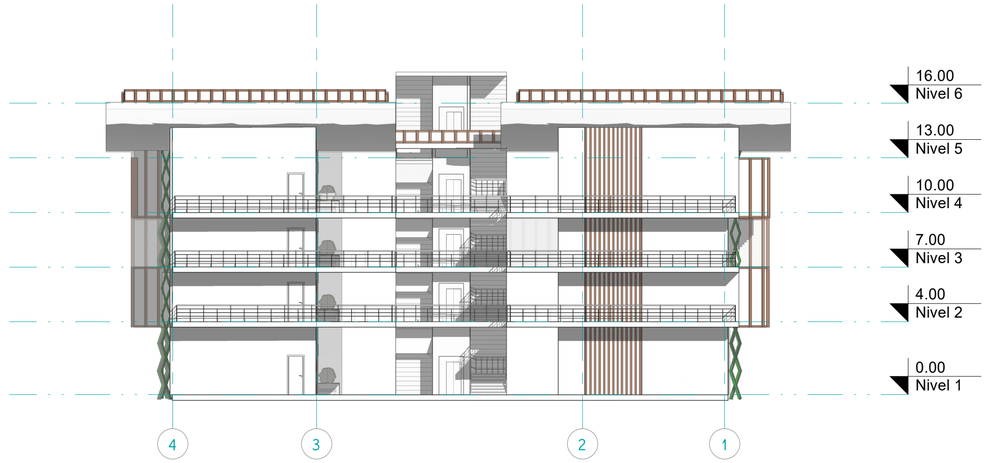


3 / A107 Fachada oeste

ESC:_____ 1 : 200

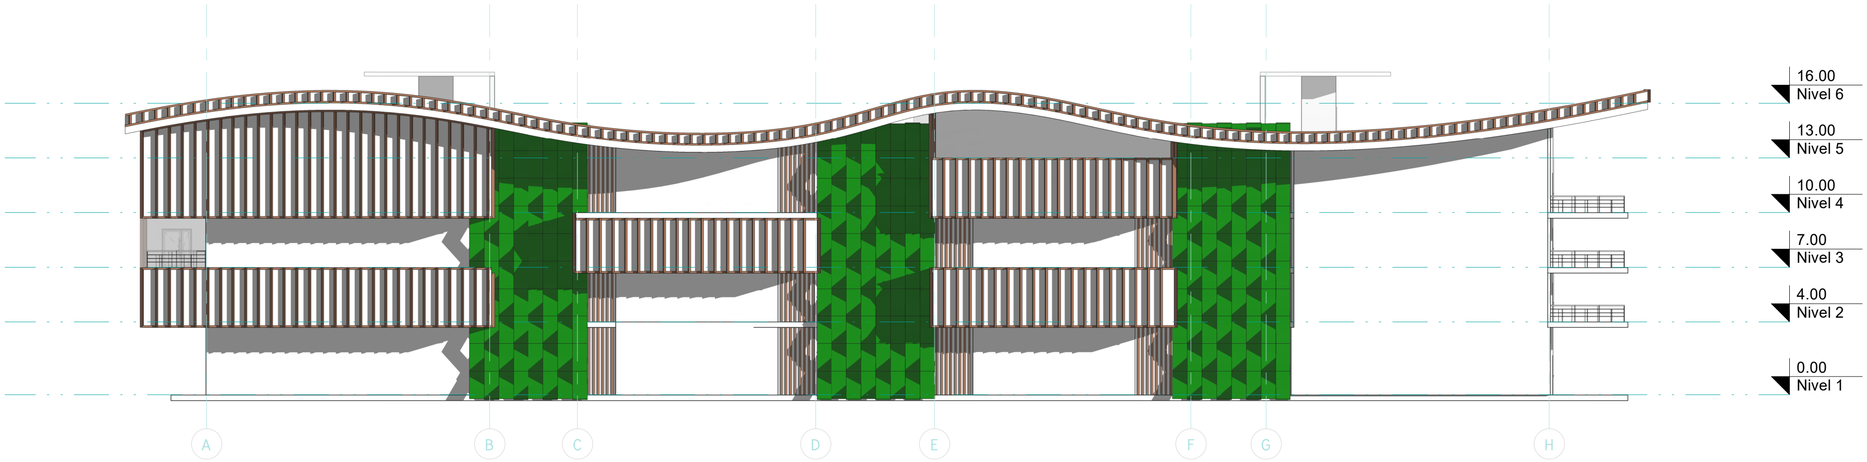

2 / A107 Fachada norte

ESC:_____ 1 : 200

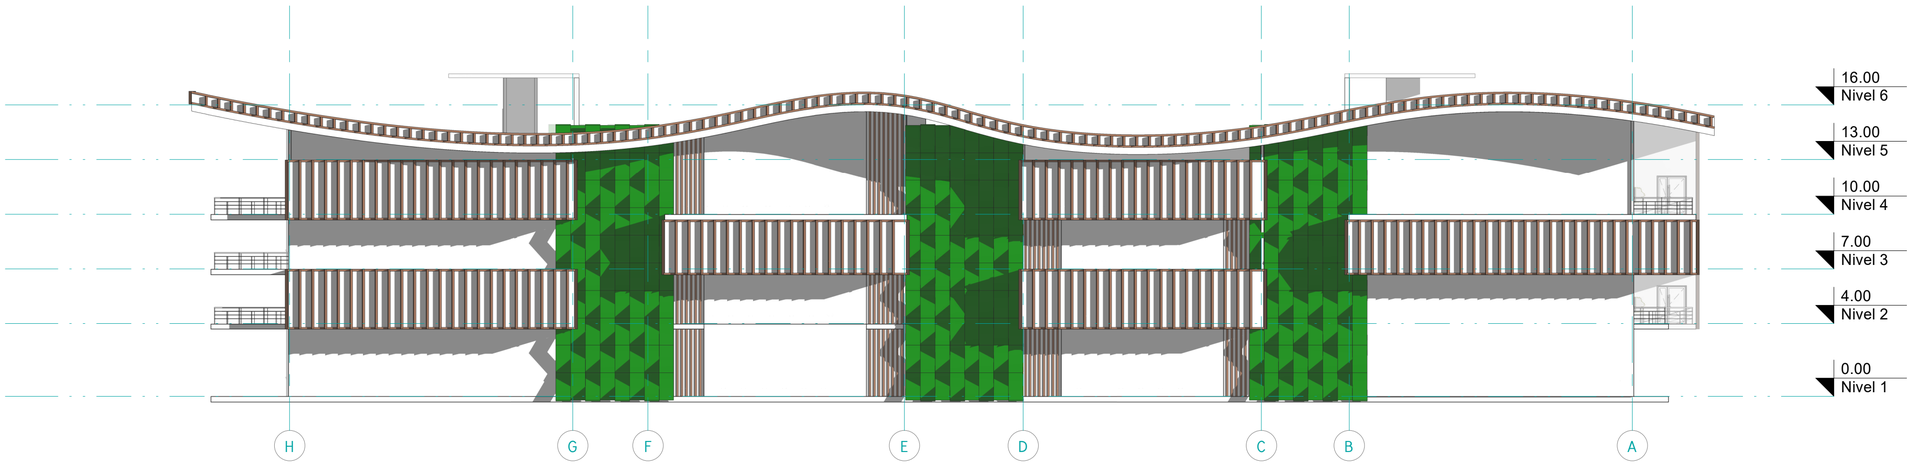

4 / A107 Fachada sur

ESC:_____ 1 : 200

Norte

REVISION	PLANO No.	PLANCHA No.
1	A107	07 DE 32

UNIVERSIDAD La Gran Colombia

FACULTAD DE ARQUITECTURA

OPCION DE ENFASIS

PROYECTO:

MULTI CAMPUS UNIVERSITARIO SEDE DE LA UNIVERSIDAD LA GRAN COLOMBIA PARA EL MUNICIPIO DE PAZ DE ARIPORO - CASANARE

BOGOTÁ 2023

CONVENCIONES:

CURSO:


OPCION DE ENFASIS
Grupo 07

CONTIENE:

OBSERVACIONES:


ESCALA:	FECHA:
	01 DICIEMBRE DEL 2023
ARCHIVO: Formato Rótulo para Book de Planos.dwg	**FECHA COPIA:** 01/12/2023
DIBUJO: Michelle Tatiana Romero Neider Stiven Chavez	**ELABORACIÓN:** Michelle Tatiana Romero Neider Stiven Chavez

REVISION	PLANO No.	PLANCHA No.
1	A107	07 DE 32

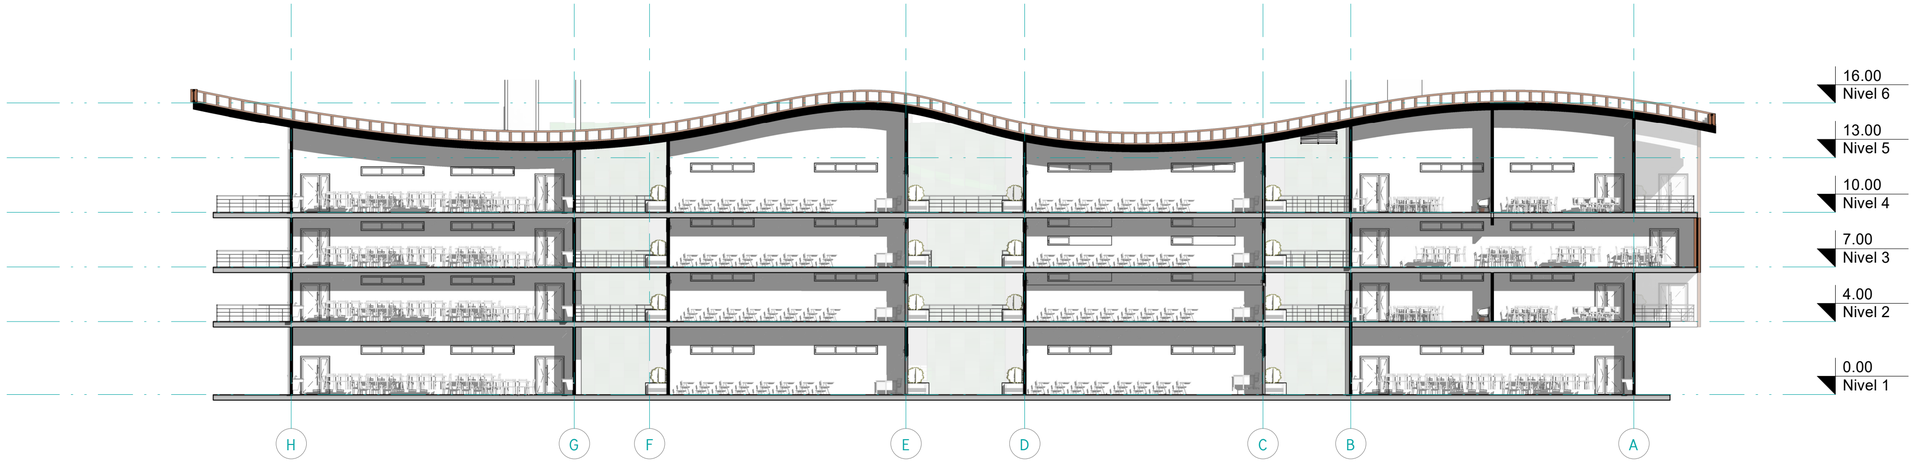


A-A' A108 **Sección 1**

ESC:_____ 1 : 200

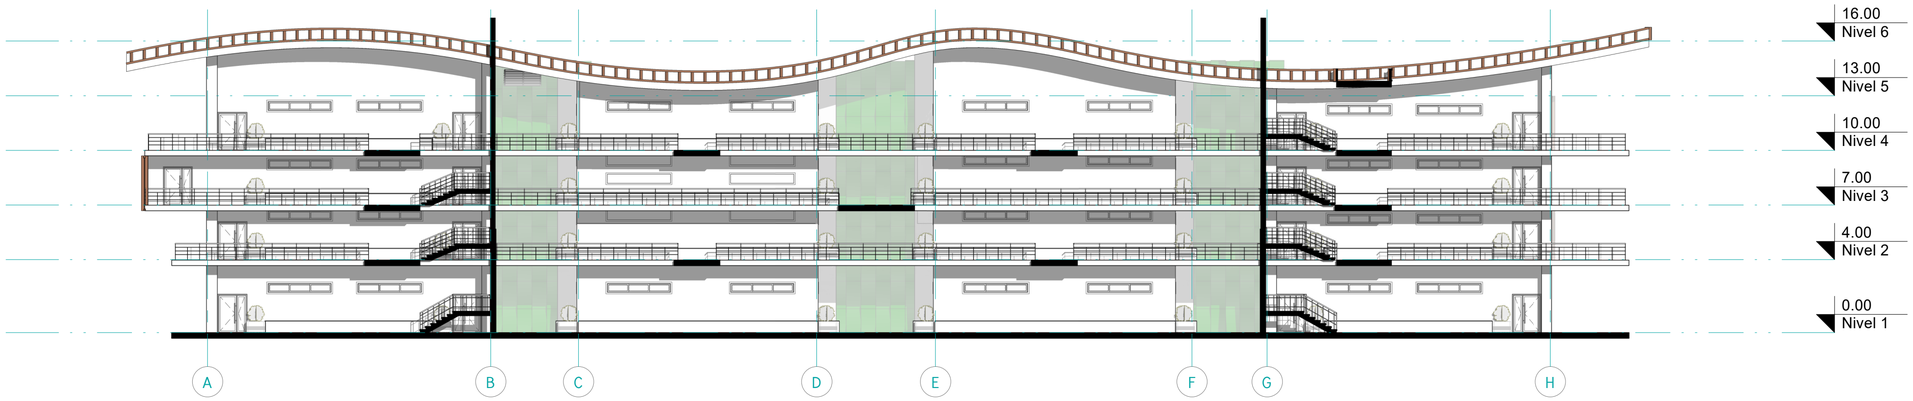


B-B' A108 **Sección 2**

ESC:_____ 1 : 200

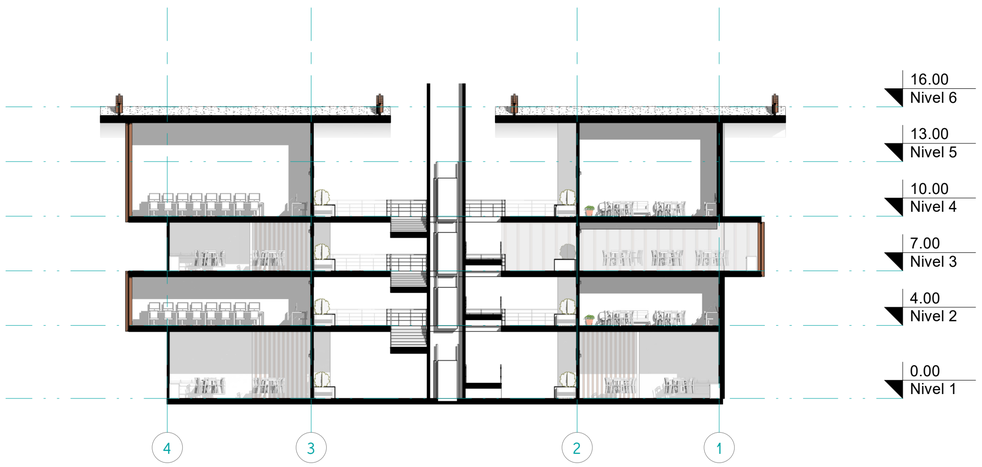

C-C' A108 **Sección 3**

ESC:_____ 1 : 200

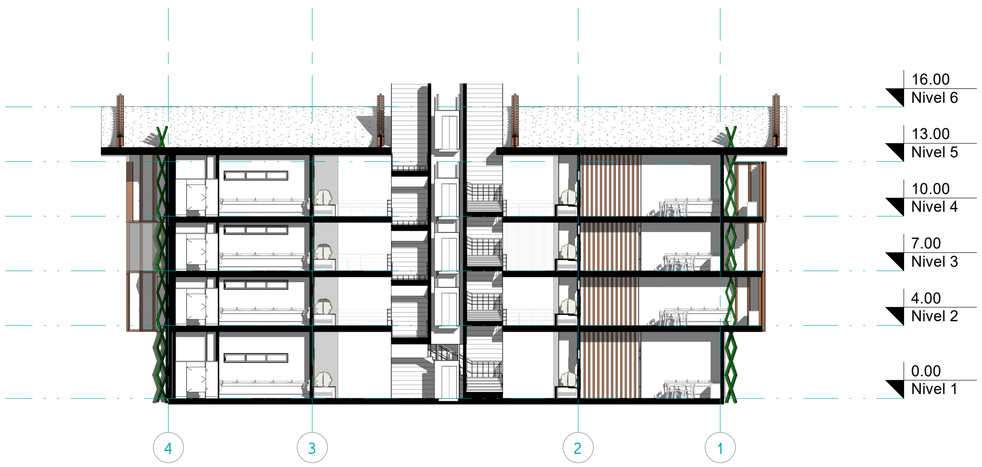

D-D' A108 **Sección 4**

ESC:_____ 1 : 200

Norte

REVISION	PLANO No.	PLANCHA No.
1	A108	08 DE 32

UNIVERSIDAD La Gran Colombia

FACULTAD DE ARQUITECTURA

OPCION DE ENFASIS

PROYECTO:

MULTI CAMPUS UNIVERSITARIO SEDE DE LA UNIVERSIDAD LA GRAN COLOMBIA PARA EL MUNICIPIO DE PAZ DE ARIPORO - CASANARE

BOGOTÁ 2023

CONVENCIONES:

CURSO:


OPCION DE ENFASIS
Grupo 07

CONTIENE:

OBSERVACIONES:


ESCALA:	FECHA:
	01 DICIEMBRE DEL 2023
ARCHIVO:	**FECHA COPIA:**
Formato Rótulo para Book de Planos.dwg	01/12/2023
DIBUJO:	**ELABORACIÓN:**
Michelle Tatiana Romero Neider Stiven Chavez	Michelle Tatiana Romero Neider Stiven Chavez

REVISION	PLANO No.	PLANCHA No.
1	A108	08 DE 32

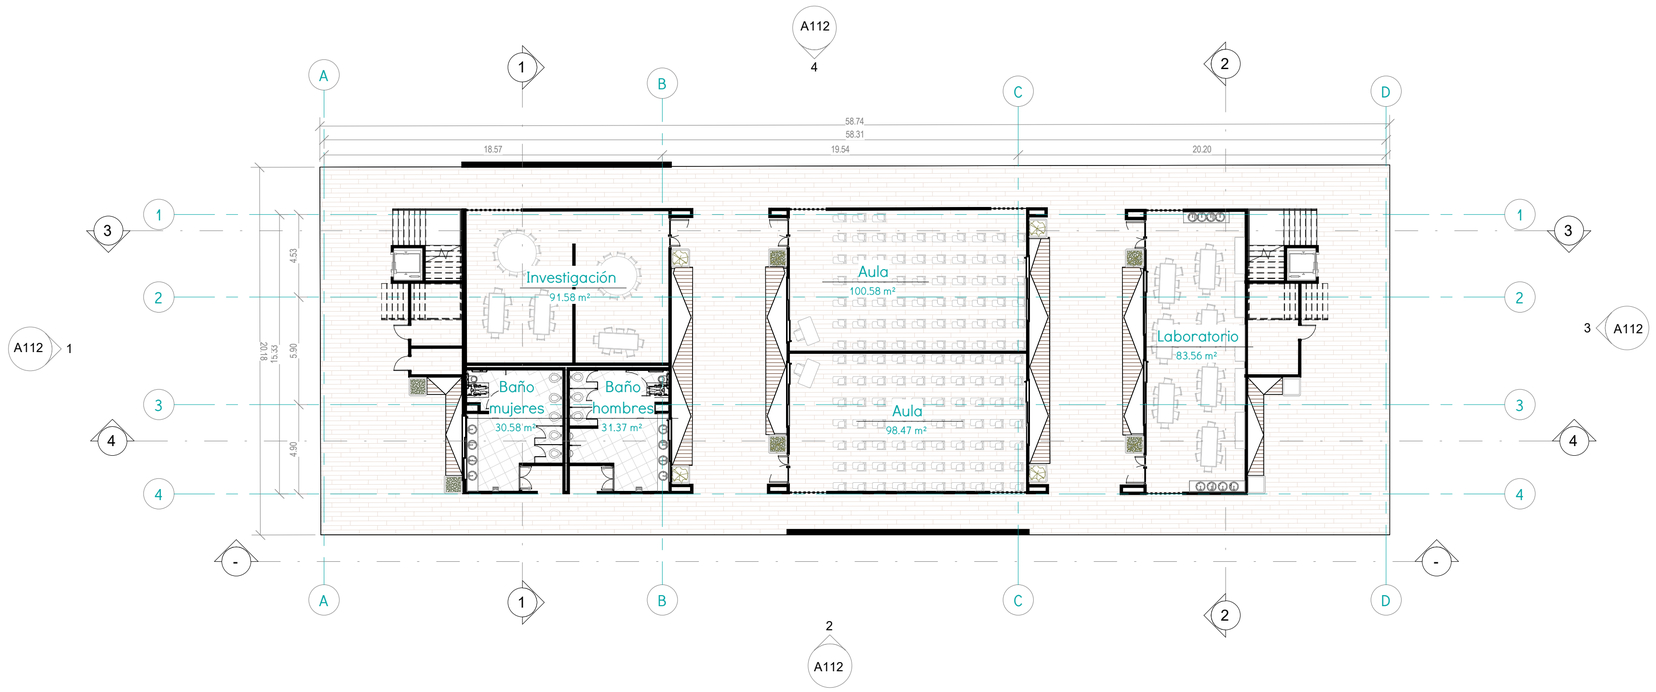

1 / A109 Nivel 1

ESC:_____ 1 : 200

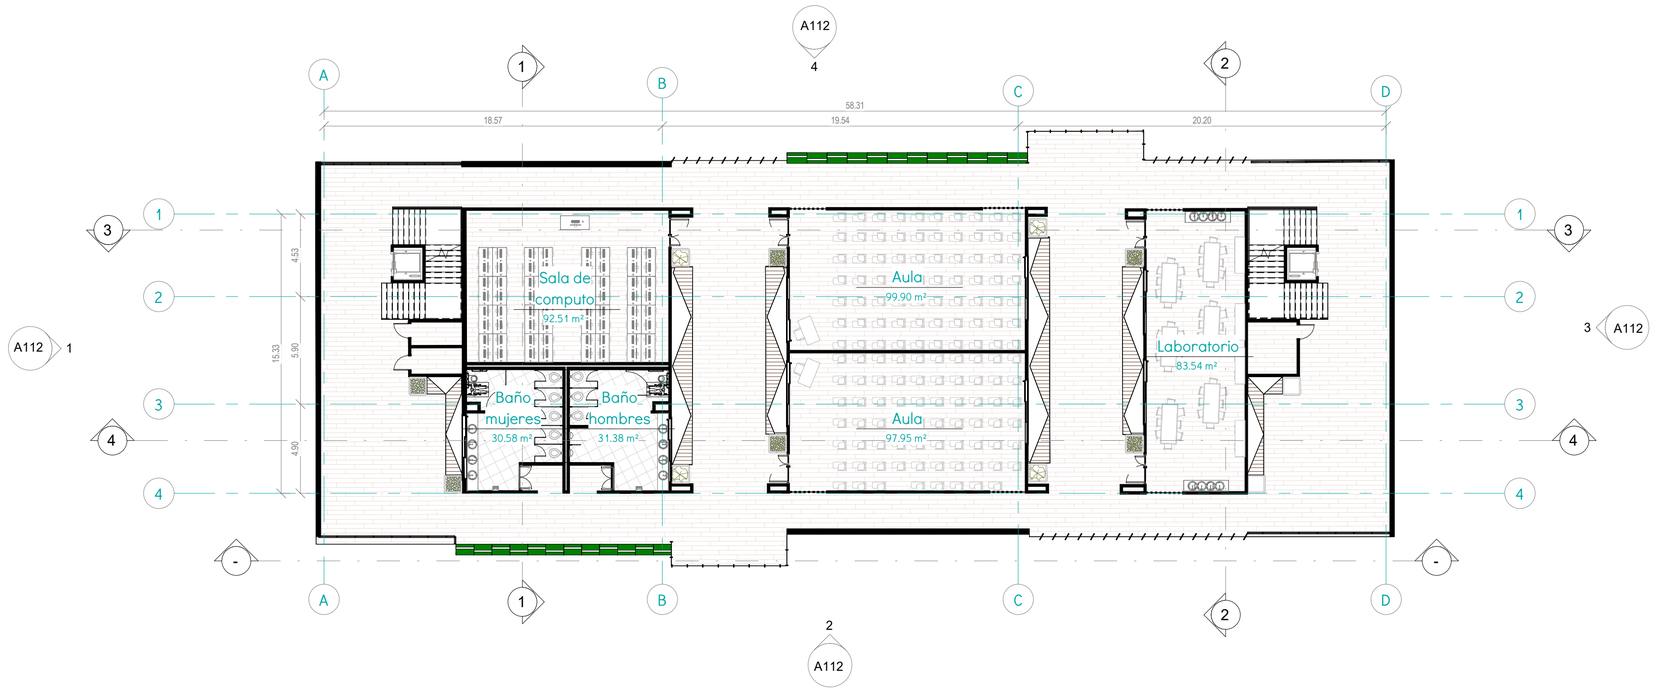

2 / A109 Nivel 2

ESC:_____ 1 : 200

Norte

REVISION 1 | PLANO No. A109 | PLANCHA No. 09 DE 32

UNIVERSIDAD La Gran Colombia

FACULTAD DE ARQUITECTURA

OPCION DE ENFASIS

PROYECTO:

MULTI CAMPUS UNIVERSITARIO SEDE DE LA UNIVERSIDAD LA GRAN COLOMBIA PARA EL MUNICIPIO DE PAZ DE ARIPORO - CASANARE

BOGOTÁ 2023

CONVENCIONES:

CURSO:

OPCION DE ENFASIS
Grupo 07

CONTIENE:

OBSERVACIONES:

ESCALA:

FECHA: 01 DICIEMBRE DEL 2023


ARCHIVO: Formato Rótulo para Book de Planos.dwg

FECHA COPIA: 01/12/2023

DIBUJO: Michelle Tatiana Romero, Neider Stiven Chavez


ELABORACIÓN: Michelle Tatiana Romero, Neider Stiven Chavez

REVISION 1 | PLANO No. A109 | PLANCHA No. 09 DE 32

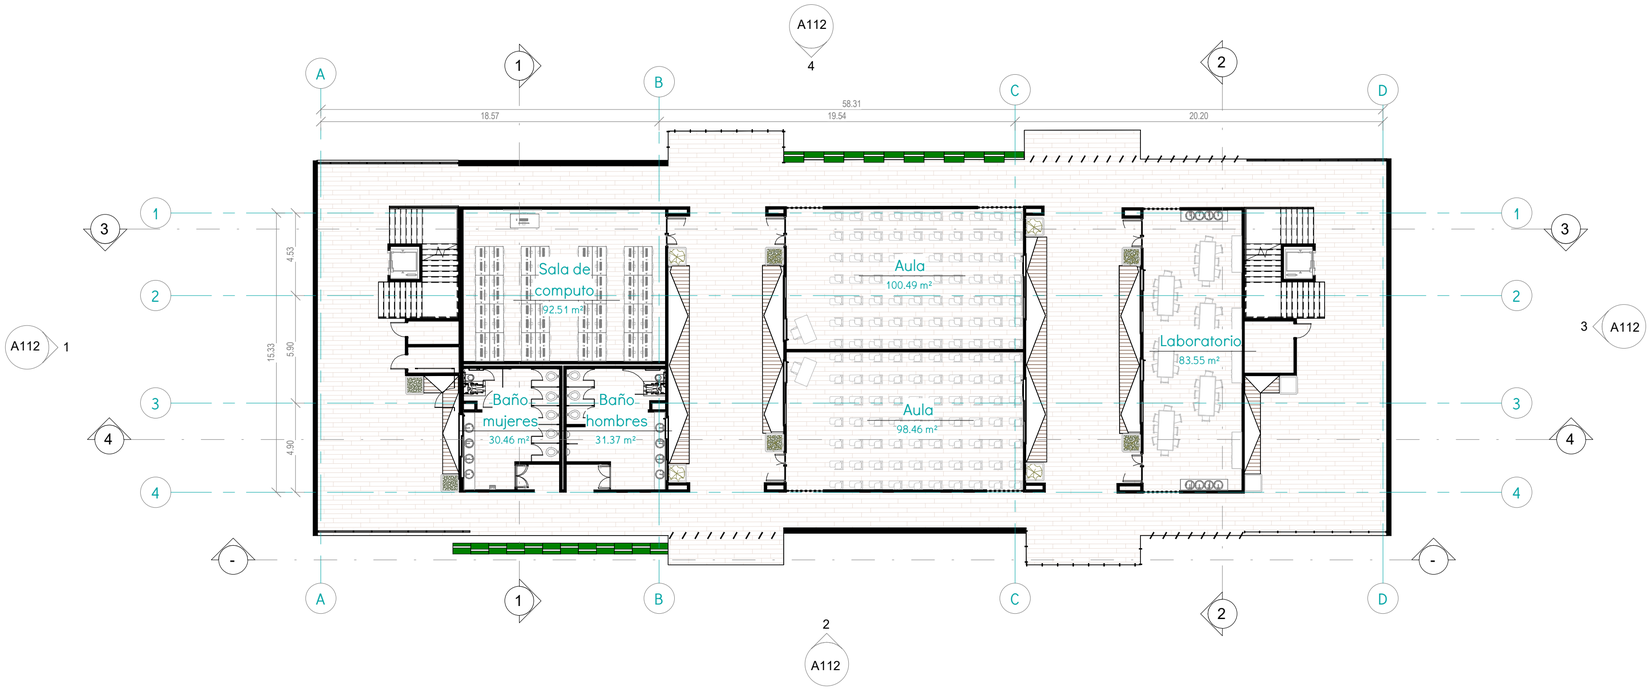

1 / A110 Nivel 3

ESC:_____ 1 : 200

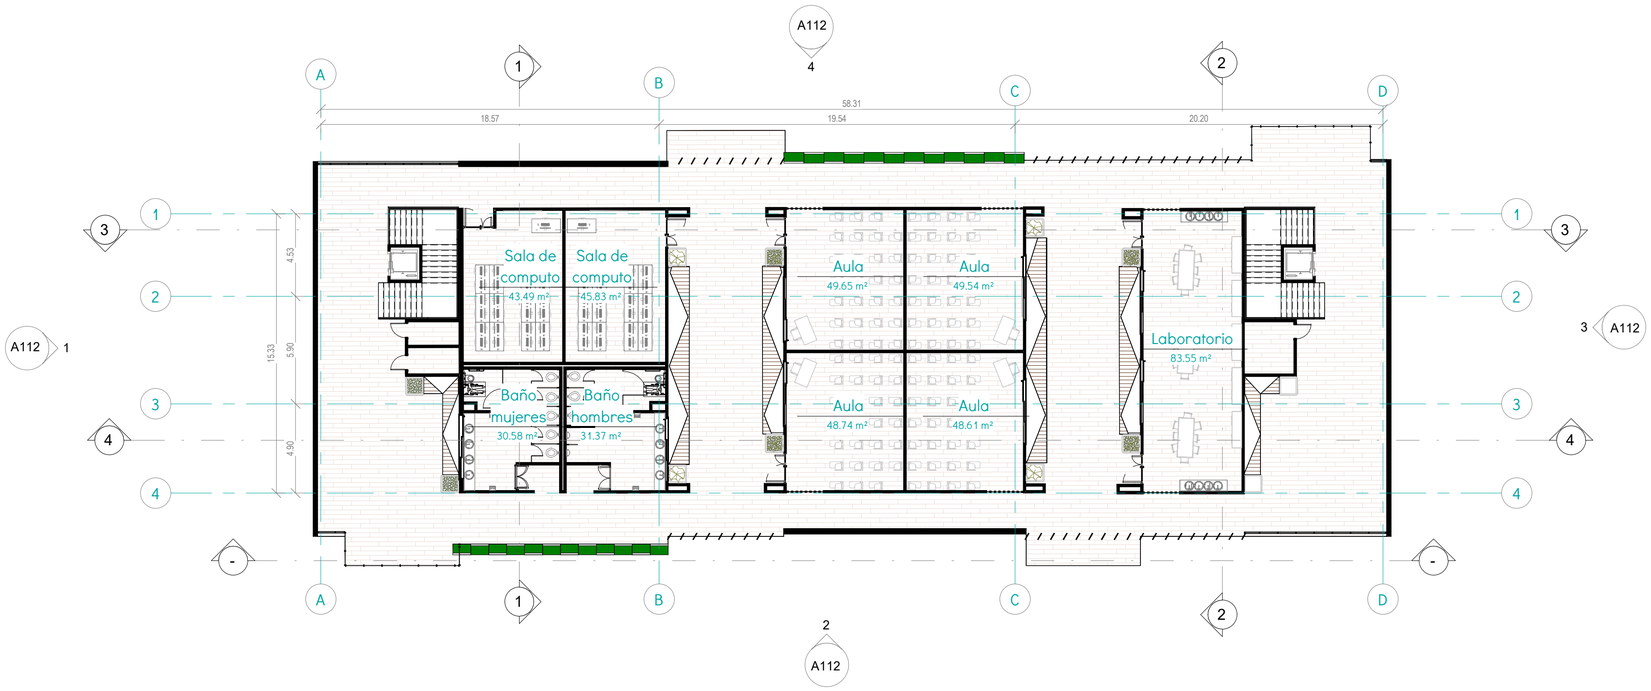

2 / A110 Nivel 4

ESC:_____ 1 : 200

Norte

REVISION 1 | PLANO No. A110 | PLANCHA No. 10 DE 32

UNIVERSIDAD La Gran Colombia

FACULTAD DE ARQUITECTURA

OPCION DE ENFASIS

PROYECTO:

MULTI CAMPUS UNIVERSITARIO SEDE DE LA UNIVERSIDAD LA GRAN COLOMBIA PARA EL MUNICIPIO DE PAZ DE ARIPORO - CASANARE

BOGOTÁ 2023

CONVENCIONES:

CURSO:


OPCION DE ENFASIS
Grupo 07

CONTIENE:

OBSERVACIONES:

ESCALA:	FECHA:
	01 DICIEMBRE DEL 2023
ARCHIVO: Formato Rótulo para Book de Planos.dwg	**FECHA COPIA:** 01/12/2023
DIBUJO: Michelle Tatiana Romero Neider Stiven Chavez	**ELABORACIÓN:** Michelle Tatiana Romero Neider Stiven Chavez

REVISION	PLANO No.	PLANCHA No.
1	A110	10 DE 32

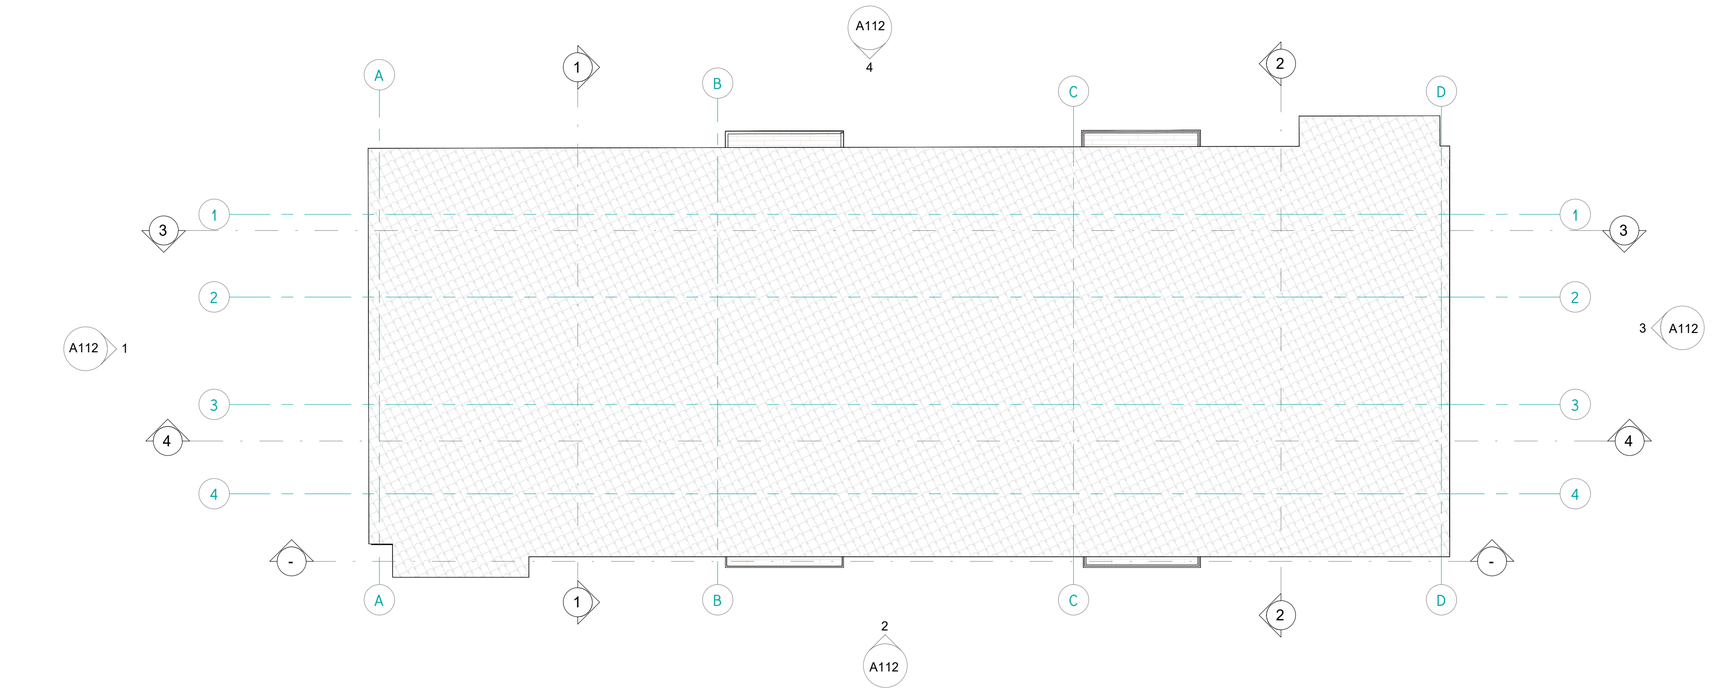

1 / A111 Cubiertas

ESC:_____ 1 : 200

Norte

REVISION	PLANO No.	PLANCHA No.
1	A111	11 DE 32

UNIVERSIDAD La Gran Colombia

FACULTAD DE ARQUITECTURA

OPCION DE ENFASIS

PROYECTO:

MULTI CAMPUS UNIVERSITARIO SEDE DE LA UNIVERSIDAD LA GRAN COLOMBIA PARA EL MUNICIPIO DE PAZ DE ARIPORO - CASANARE

BOGOTÁ 2023

CONVENCIONES:

CURSO:


OPCION DE ENFASIS
Grupo 07

CONTIENE:

OBSERVACIONES:


ESCALA:	FECHA:
	01 DICIEMBRE DEL 2023
ARCHIVO: Formato Rótulo para Book de Planos.dwg	**FECHA COPIA:** 01/12/2023
DIBUJO: Michelle Tatiana Romero Neider Stiven Chavez	**ELABORACIÓN:** Michelle Tatiana Romero Neider Stiven Chavez

REVISION	PLANO No.	PLANCHA No.
1	A111	11 DE 32

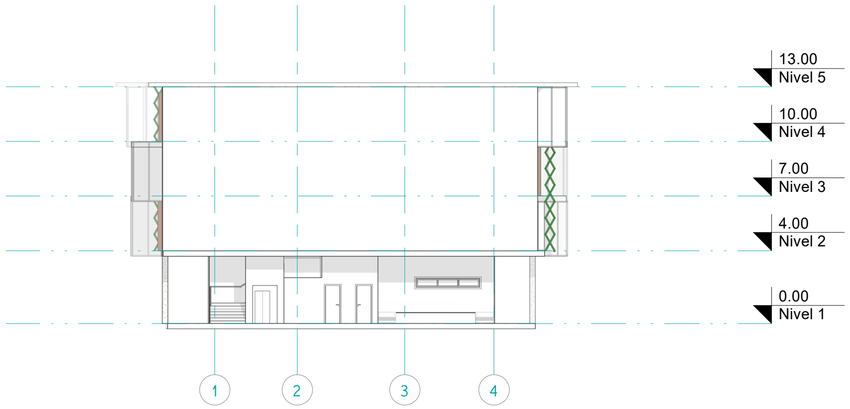


1 / A112 Fachada este

ESC:_____ 1 : 200

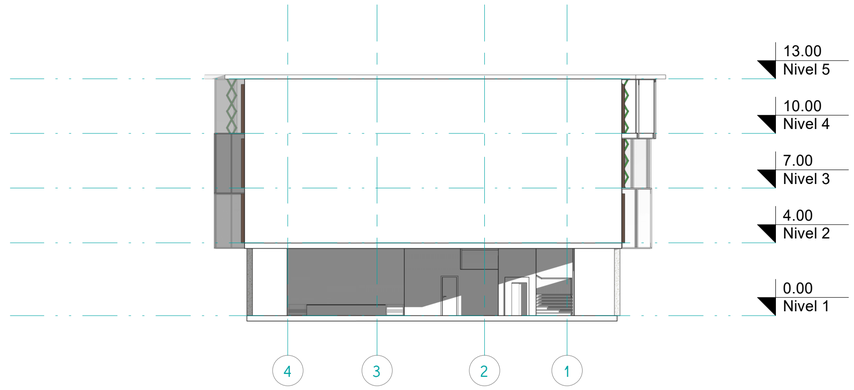


3 / A112 Fachada oeste

ESC:_____ 1 : 200

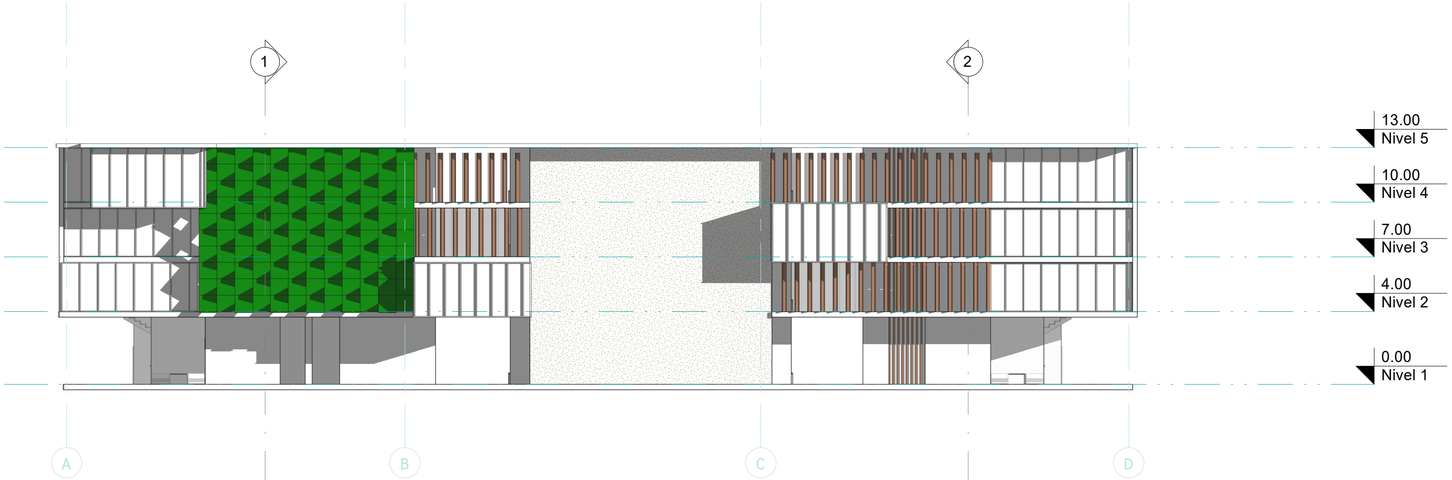

2 / A112 Fachada norte

ESC:_____ 1 : 200

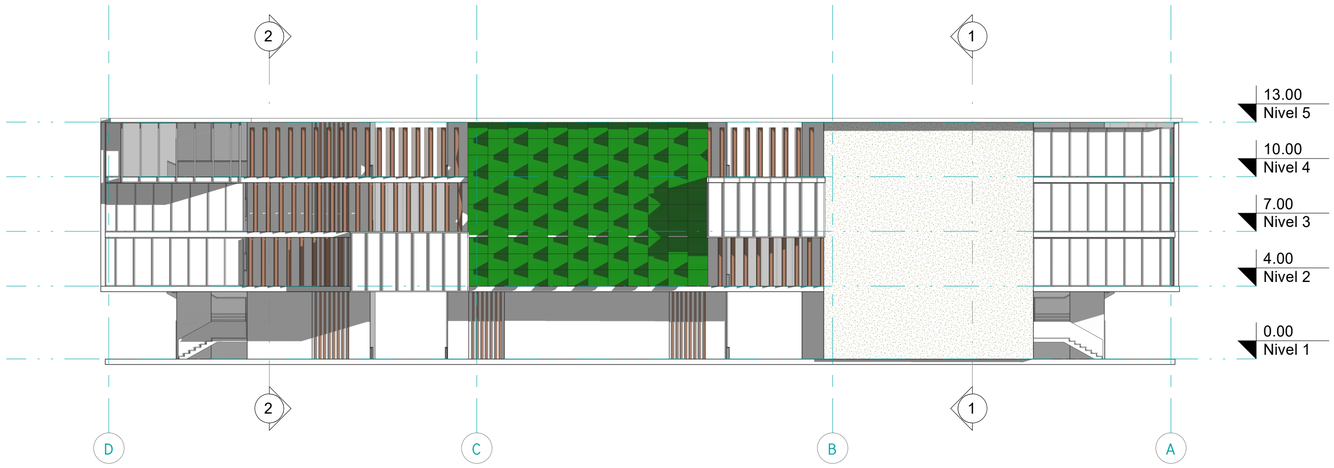

4 / A112 Fachada sur

ESC:_____ 1 : 200

Norte



REVISION 1 | PLANO No. A112 | PLANCHA No. 12 DE 32

UNIVERSIDAD La Gran Colombia

FACULTAD DE ARQUITECTURA

OPCION DE ENFASIS

PROYECTO:

MULTI CAMPUS UNIVERSITARIO SEDE DE LA UNIVERSIDAD LA GRAN COLOMBIA PARA EL MUNICIPIO DE PAZ DE ARIPORO - CASANARE

BOGOTÁ 2023

CONVENCIONES:

CURSO:

OPCION DE ENFASIS
Grupo 07

CONTIENE:

OBSERVACIONES:


ESCALA:	FECHA: 01 DICIEMBRE DEL 2023
ARCHIVO: Formato Rótulo para Book de Planos.dwg	FECHA COPIA: 01/12/2023
DIBUJO: Michelle Tatiana Romero Neider Stiven Chavez	ELABORACIÓN: Michelle Tatiana Romero Neider Stiven Chavez

REVISION	PLANO No.	PLANCHA No. / DE
1	A112	12 / 32



1 / A113 Sección 1

ESC:_____ 1 : 200

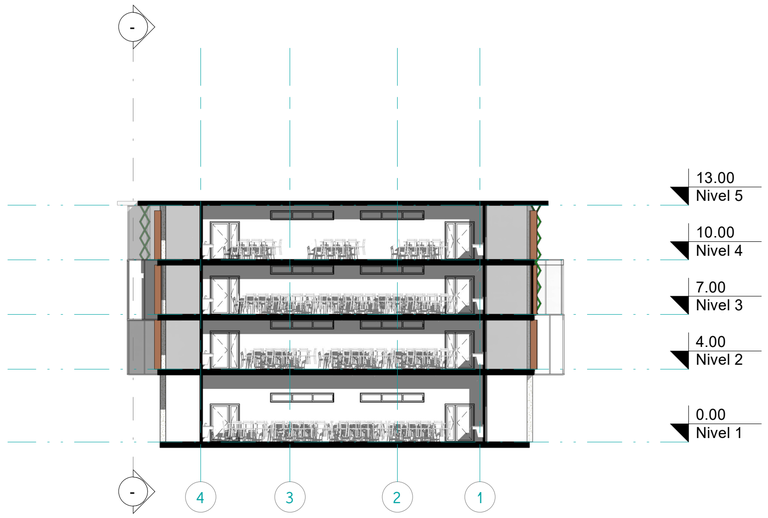


2 / A113 Sección 2

ESC:_____ 1 : 200



3 / A113 Sección 3

ESC:_____ 1 : 200

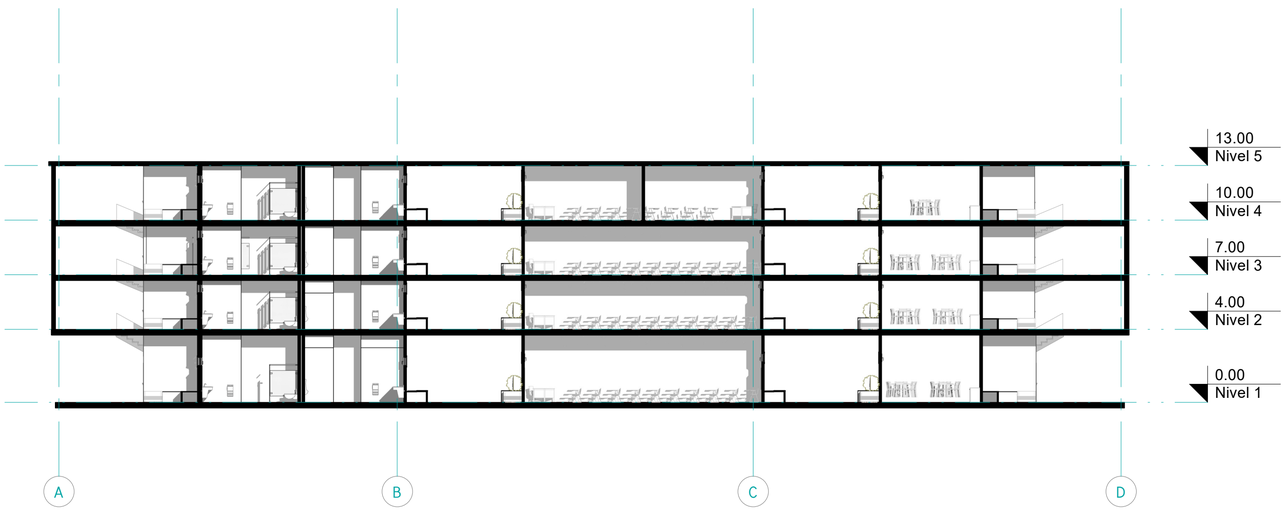

4 / A113 Sección 4

ESC:_____ 1 : 200

Norte

REVISION 1 | PLANO No. A113 | PLANCHA No. 13 DE 32

UNIVERSIDAD La Gran Colombia

FACULTAD DE ARQUITECTURA

OPCION DE ENFASIS

PROYECTO:

MULTI CAMPUS UNIVERSITARIO SEDE DE LA UNIVERSIDAD LA GRAN COLOMBIA PARA EL MUNICIPIO DE PAZ DE ARIPORO - CASANARE

BOGOTÁ 2023

CONVENCIONES:

CURSO:


OPCION DE ENFASIS
Grupo 07

CONTIENE:

OBSERVACIONES:


ESCALA:	FECHA: 01 DICIEMBRE DEL 2023
ARCHIVO: Formato Rótulo para Book de Planos.dwg	FECHA COPIA: 01/12/2023
DIBUJO: Michelle Tatiana Romero Neider Stiven Chavez	ELABORACIÓN: Michelle Tatiana Romero Neider Stiven Chavez

REVISION	PLANO No.	PLANCHA No. / DE
1	A113	13 / 32

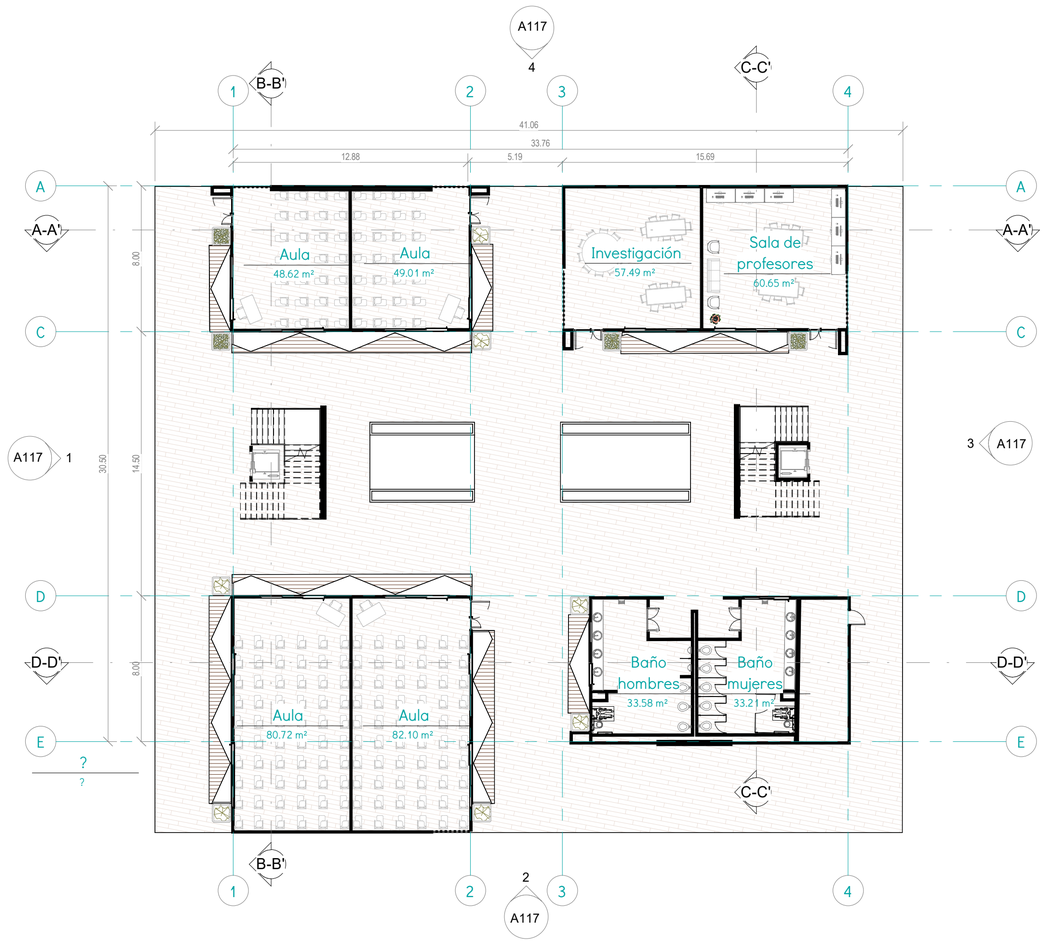

1 A114 Nivel 1

ESC:_____ 1 : 200

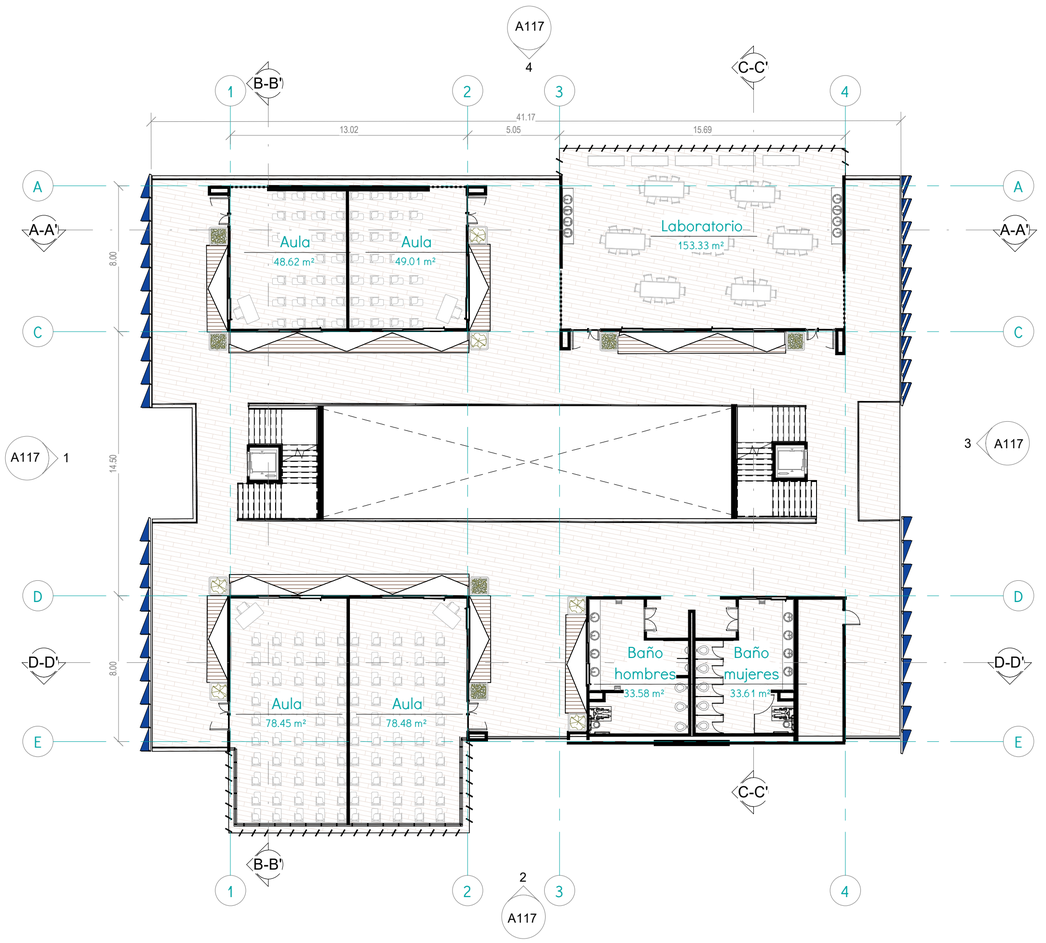

2 A114 Nivel 2

ESC:_____ 1 : 200

Norte

REVISION 1 | PLANO No. A114 | PLANCHA No. 14 DE 32

UNIVERSIDAD La Gran Colombia

FACULTAD DE ARQUITECTURA

OPCION DE ENFASIS

PROYECTO:

MULTI CAMPUS UNIVERSITARIO SEDE DE LA UNIVERSIDAD LA GRAN COLOMBIA PARA EL MUNICIPIO DE PAZ DE ARIPORO - CASANARE

BOGOTÁ 2023

CONVENCIONES:

CURSO:

OPCION DE ENFASIS
Grupo 06

CONTIENE:

OBSERVACIONES:

ESCALA:

FECHA: 01 DE DICIEMBRE DEL 2023


ARCHIVO: Formato Rótulo para Book de Planos.dwg

FECHA COPIA: 01/12/2023

DIBUJO: Michelle Tatiana Romero, Neider Stiven Chavez


ELABORACIÓN: Michelle Tatiana Romero, Neider Stiven Chavez

REVISION	PLANO No.	PLANCHA No.
1	A114	14 DE 32

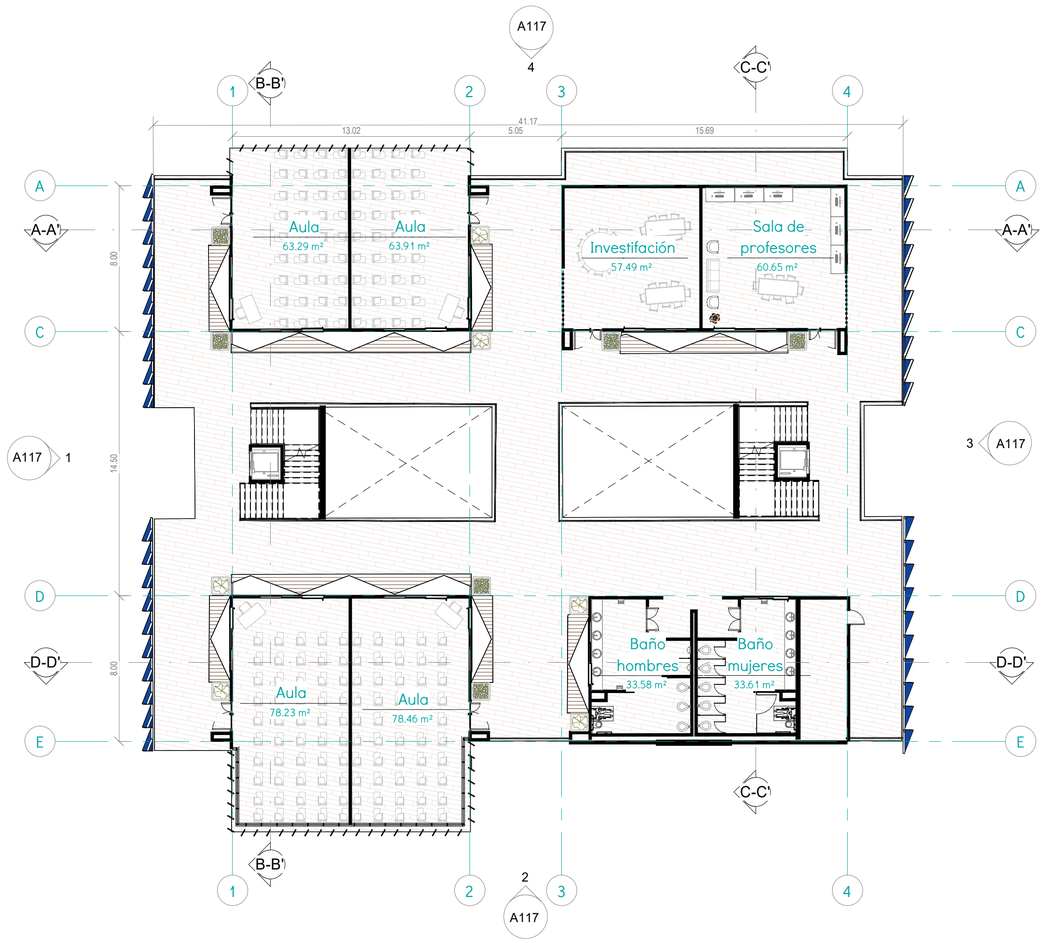

1 A115 Nivel 3

ESC:_____ 1 : 200

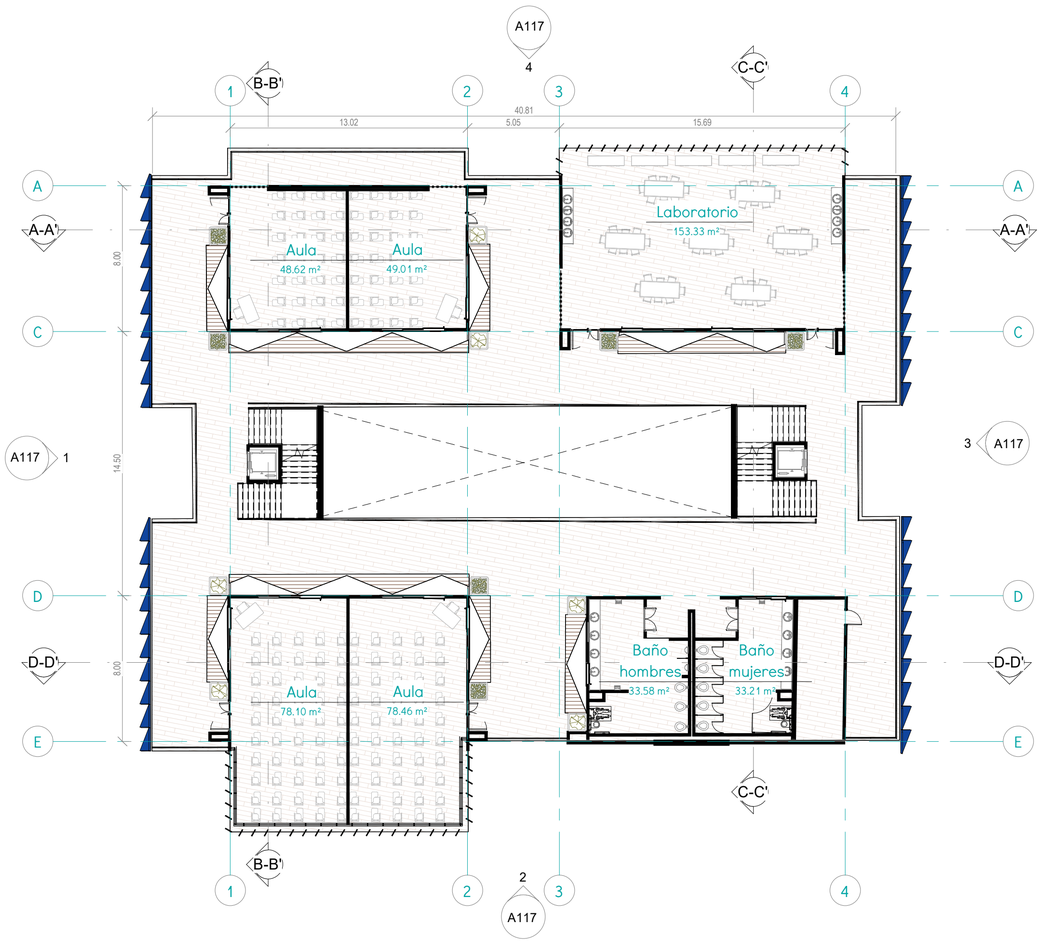

2 A115 Nivel 4

ESC:_____ 1 : 200

Norte

REVISION 1	PLANO No. A115	PLANCHA No. 15 DE 32

UNIVERSIDAD La Gran Colombia

FACULTAD DE ARQUITECTURA

OPCION DE ENFASIS

PROYECTO:

MULTI CAMPUS UNIVERSITARIO SEDE DE LA UNIVERSIDAD LA GRAN COLOMBIA PARA EL MUNICIPIO DE PAZ DE ARIPORO - CASANARE

BOGOTÁ 2023

CONVENCIONES:

CURSO:


OPCION DE ENFASIS
Grupo 06

CONTIENE:

OBSERVACIONES:

ESCALA:	FECHA: 01 DE DICIEMBRE DEL 2023
ARCHIVO: Formato Rótulo para Book de Planos.dwg	FECHA COPIA: 01/12/2023
DIBUJO: Michelle Tatiana Romero Neider Stiven Chavez	ELABORACIÓN: Michelle Tatiana Romero Neider Stiven Chavez

REVISION	PLANO No.	PLANCHA No.
1	A115	15 DE 32

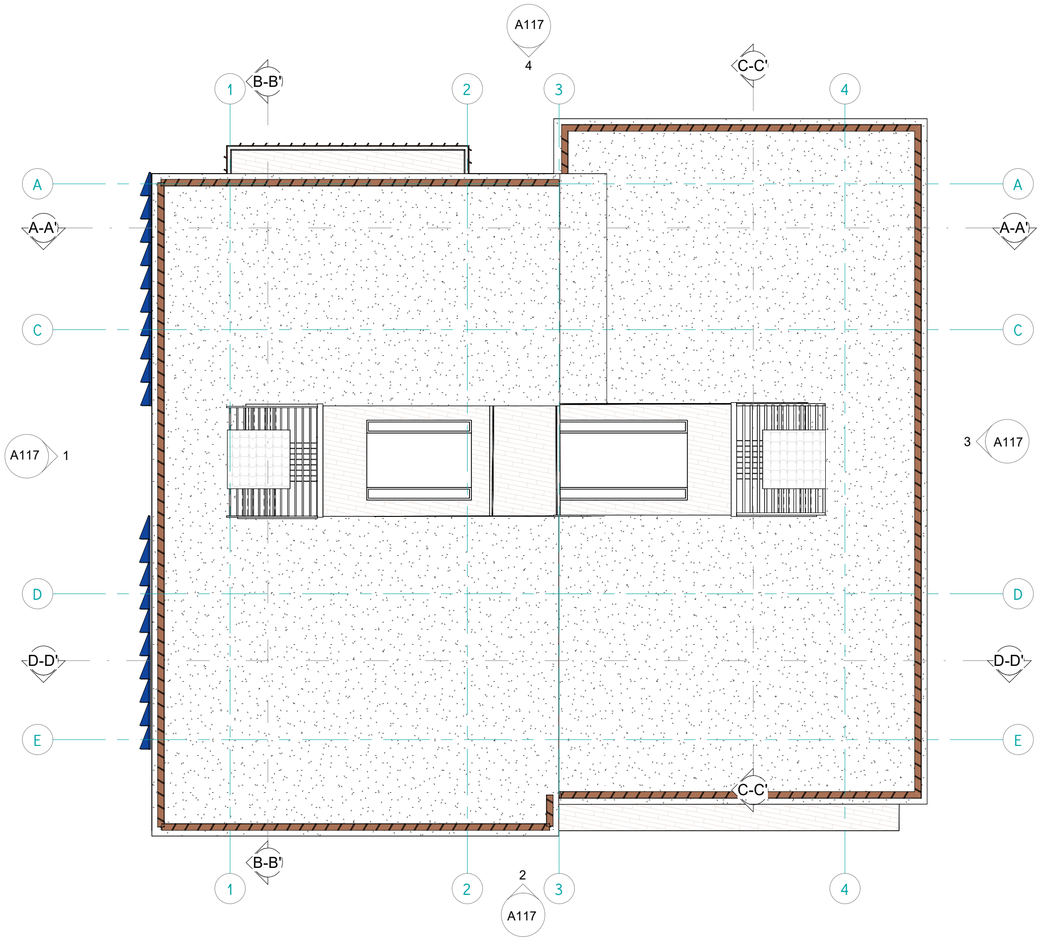

1 A116 Cubiertas

ESC:_____ 1 : 200

Norte

REVISION	PLANO No.	PLANCHA No.
1	A116	16 DE 32

UNIVERSIDAD La Gran Colombia

FACULTAD DE ARQUITECTURA

OPCION DE ENFASIS

PROYECTO:

MULTI CAMPUS UNIVERSITARIO SEDE DE LA UNIVERSIDAD LA GRAN COLOMBIA PARA EL MUNICIPIO DE PAZ DE ARIPORO - CASANARE

BOGOTÁ 2023

CONVENCIONES:

CURSO:


OPCION DE ENFASIS
Grupo 06

CONTIENE:

OBSERVACIONES:


ESCALA:	FECHA:
	01 DE DICIEMBRE DEL 2023
ARCHIVO: Formato Rótulo para Book de Planos.dwg	**FECHA COPIA:** **01/12/2023**
DIBUJO: Michelle Tatiana Romero Neider Stiven Chavez	**ELABORACIÓN:** Michelle Tatiana Romero Neider Stiven Chavez

REVISION	PLANO No.	PLANCHA No.
1	A116	16 DE 32

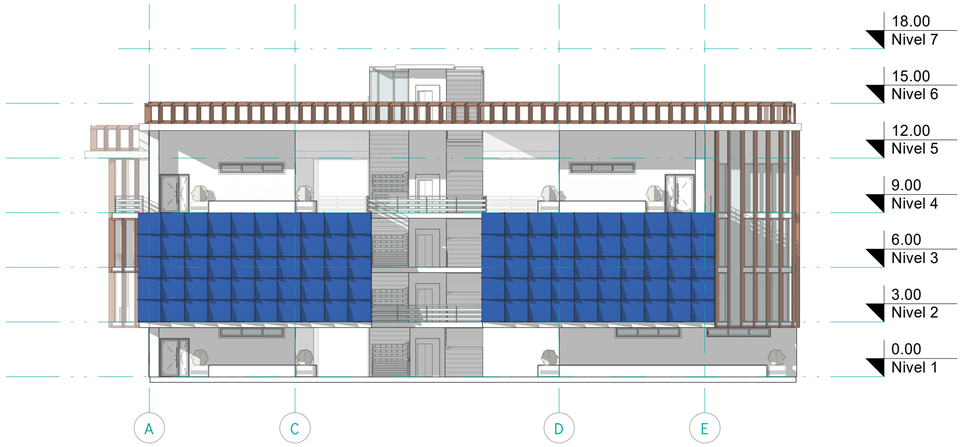


1 A117 Fachada este

ESC:_____ 1 : 200

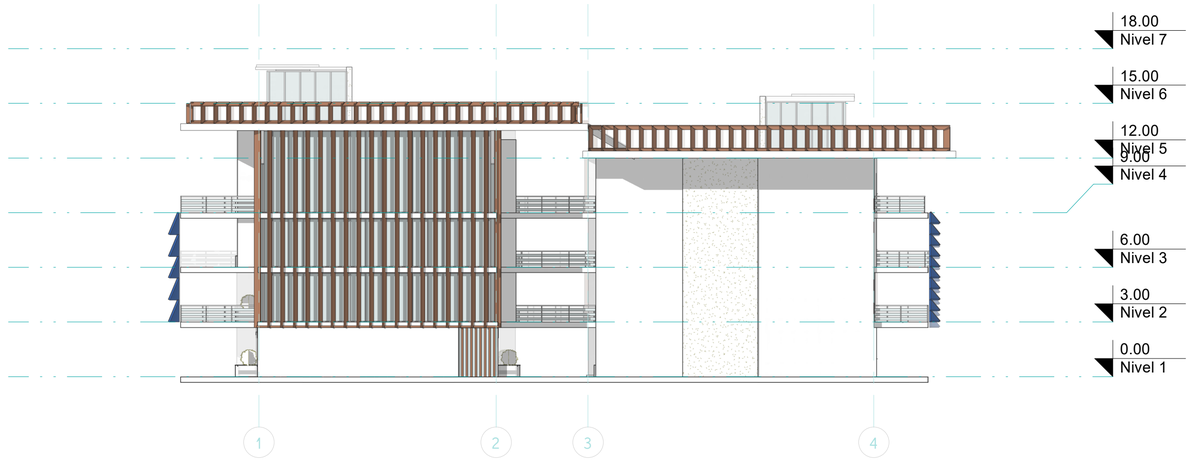


2 A117 Fachada norte

ESC:_____ 1 : 200

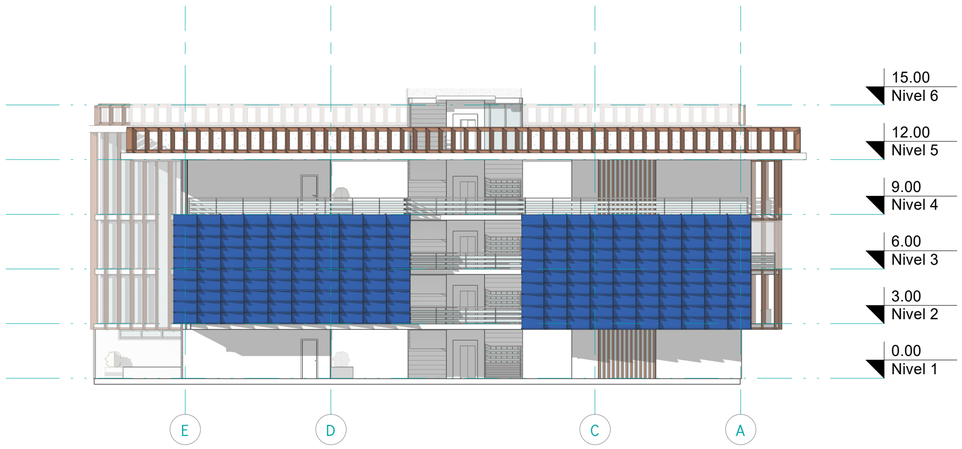

3 A117 Fachada oeste

ESC:_____ 1 : 200

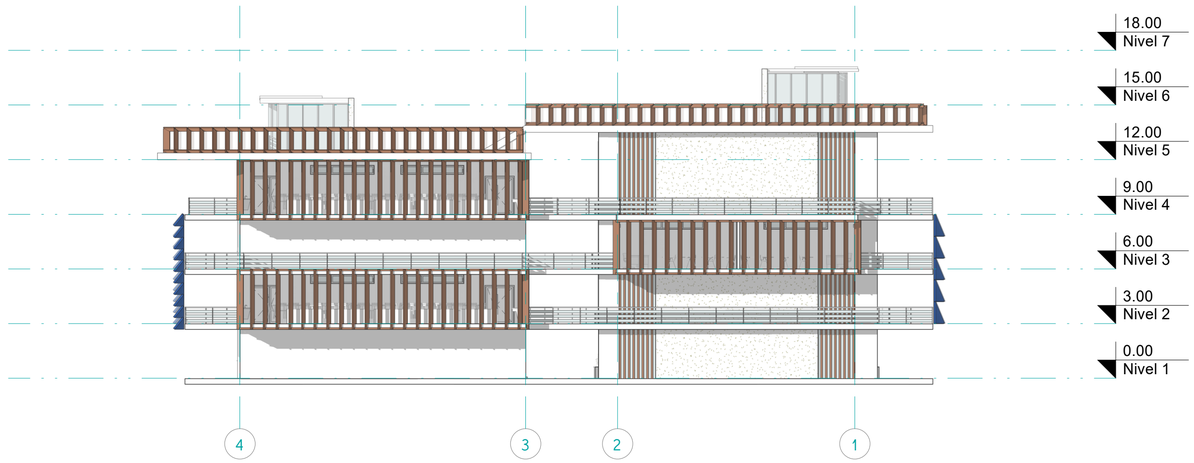

4 A117 Fachada sur

ESC:_____ 1 : 200

Norte

REVISION 1 | PLANO No. A117 | PLANCHA No. 17 DE 32

UNIVERSIDAD La Gran Colombia

FACULTAD DE ARQUITECTURA

OPCION DE ENFASIS

PROYECTO:

MULTI CAMPUS UNIVERSITARIO SEDE DE LA UNIVERSIDAD LA GRAN COLOMBIA PARA EL MUNICIPIO DE PAZ DE ARIPORO - CASANARE

BOGOTÁ 2023

CONVENCIONES:

CURSO:

OPCION DE ENFASIS
Grupo 06

CONTIENE:

OBSERVACIONES:

ESCALA:	FECHA:
	01 DE DICIEMBRE DEL 2023
ARCHIVO: Formato Rótulo para Book de Planos.dwg	**FECHA COPIA:** **01/12/2023**
DIBUJO: Michelle Tatiana Romero Neider Stiven Chavez	**ELABORACIÓN:** Michelle Tatiana Romero Neider Stiven Chavez

REVISION	PLANO No.	PLANCHA No.
1	A117	17 DE 32




A-A' A118 Sección 1

ESC:_____ 1 : 200




B-B' A118 Sección 2

ESC:_____ 1 : 200

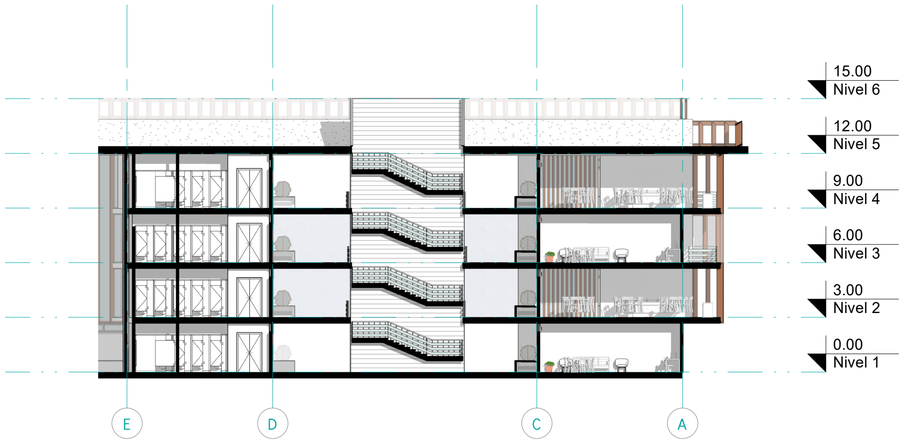

C-C' A118 Sección 3

ESC:_____ 1 : 200

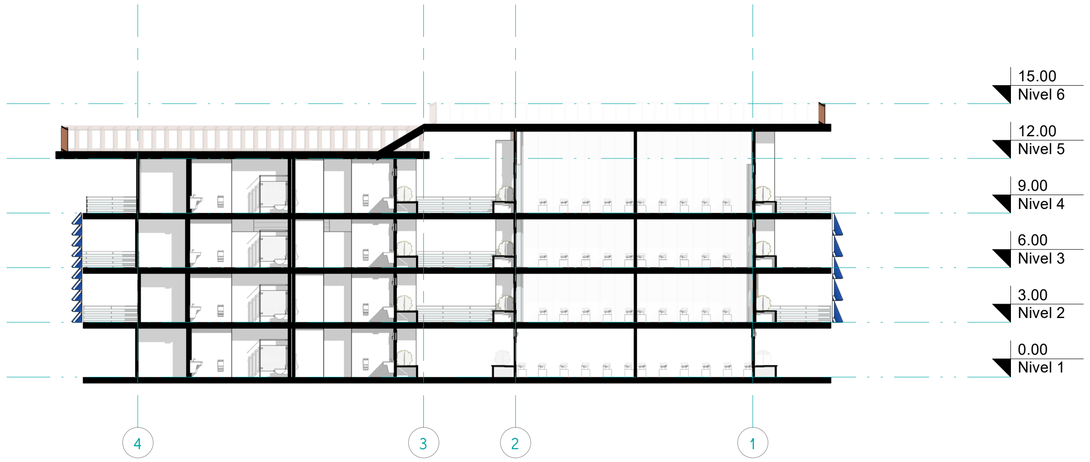

D-D' A118 Sección 4

ESC:_____ 1 : 200

Norte

REVISION	PLANO No.	PLANCHA No.
1	A118	18 DE 32

UNIVERSIDAD La Gran Colombia

FACULTAD DE ARQUITECTURA

OPCION DE ENFASIS

PROYECTO:

MULTI CAMPUS UNIVERSITARIO SEDE DE LA UNIVERSIDAD LA GRAN COLOMBIA PARA EL MUNICIPIO DE PAZ DE ARIPORO - CASANARE

BOGOTÁ 2023

CONVENCIONES:

CURSO:


OPCION DE ENFASIS
Grupo 06

CONTIENE:


OBSERVACIONES:

ESCALA:	FECHA:
	01 DE DICIEMBRE DEL 2023
ARCHIVO: Formato Rótulo para Book de Planos.dwg	**FECHA COPIA:** 01/12/2023
DIBUJO: Michelle Tatiana Romero Neider Stiven Chavez	**ELABORACIÓN:** Michelle Tatiana Romero Neider Stiven Chavez


REVISION	PLANO No.	PLANCHA No.
1	A118	18 DE 32

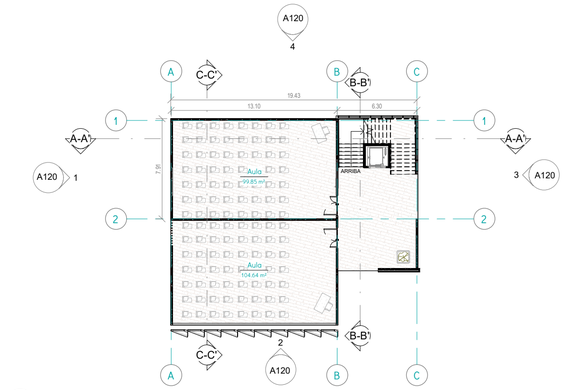


1 / A119 Nivel 1
ESC:_____ 1 : 200

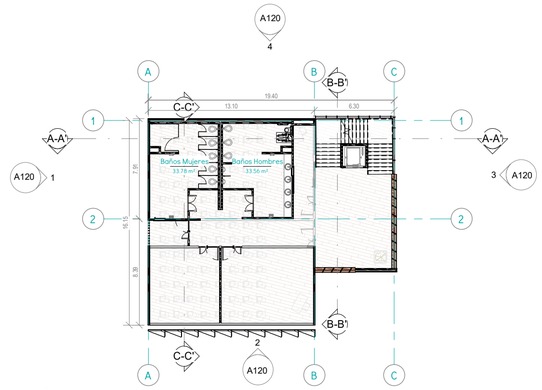


2 / A119 Nivel 2
ESC:_____ 1 : 200

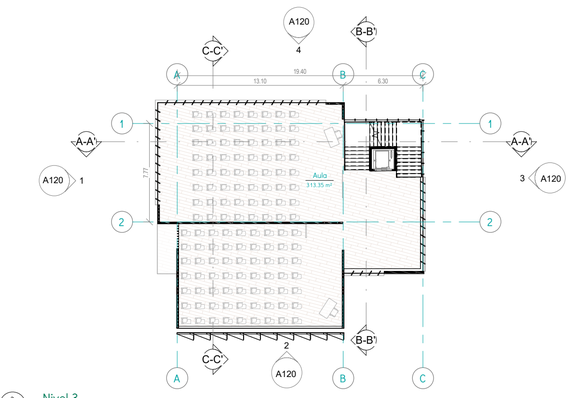

3 / A119 Nivel 3
ESC:_____ 1 : 200

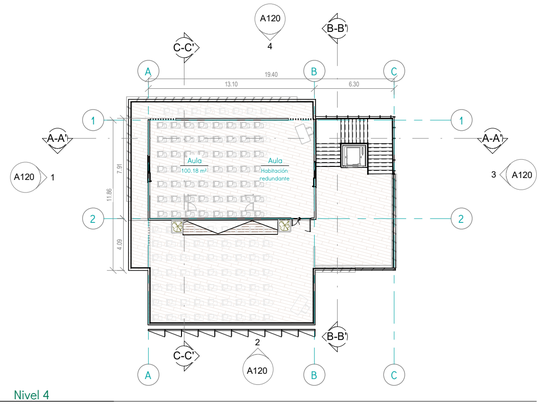

4 / A119 Nivel 4
ESC:_____ 1 : 200

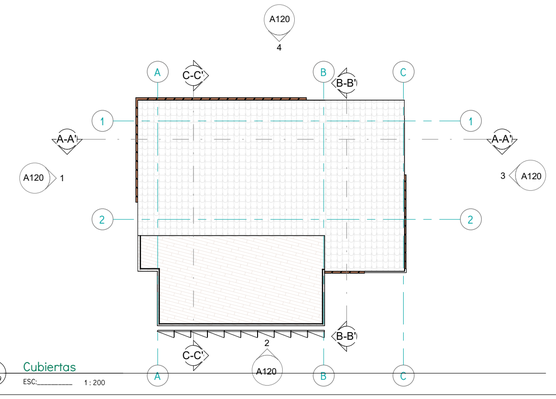

5 / A119 Cubiertas
ESC:_____ 1 : 200

Norte

REVISION	PLANO No.	PLANCHA No.	DE
1	A119	19	32

UNIVERSIDAD La Gran Colombia

FACULTAD DE ARQUITECTURA

OPCION DE ENFASIS

PROYECTO:

MULTI CAMPUS UNIVERSITARIO SEDE DE LA UNIVERSIDAD LA GRAN COLOMBIA PARA EL MUNICIPIO DE PAZ DE ARIPORO - CASANARE

BOGOTÁ 2023

CONVENCIONES:

CURSO:

OPCION DE ENFASIS
Grupo 06


CONTIENE:

1. Planta Nivel 1
2. Planta Nivel 2
3. Planta Nivel 3
4. Planta Nivel 4
5. Cubiertas


OBSERVACIONES:

ESCALA:	FECHA:
	01 DE DICIEMBRE DEL 2023
ARCHIVO: Formato Rótulo para Book de Planos.dwg	**FECHA COPIA:** **01/12/2023**
DIBUJO: Michelle Tatiana Romero Neider Stiven Chavez	**ELABORACIÓN:** Michelle Tatiana Romero Neider Stiven Chavez


REVISION	PLANO No.	PLANCHA No.	DE
1	A119	19	32

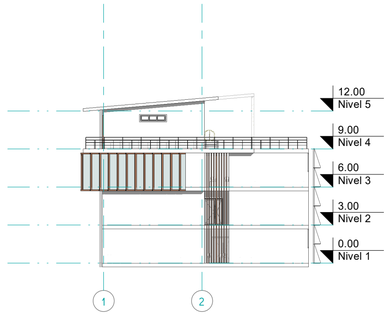


1 A120 Fachada este
ESC:_____ 1 : 200

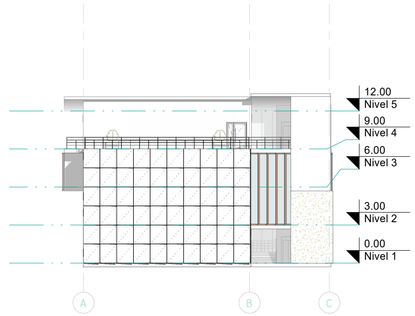

2 A120 Fachada norte
ESC:_____ 1 : 200

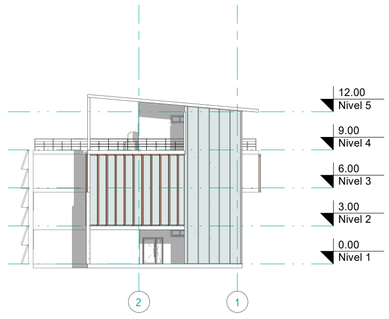

3 A120 Fachada oeste
ESC:_____ 1 : 200

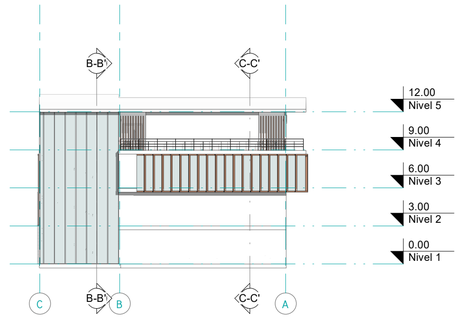

4 A120 Fachada sur
ESC:_____ 1 : 200

Norte

REVISION	PLANO No.	PLANCHA No.
1	A120	20 DE 32

UNIVERSIDAD La Gran Colombia

FACULTAD DE ARQUITECTURA

OPCION DE ENFASIS

PROYECTO:

MULTI CAMPUS UNIVERSITARIO SEDE DE LA UNIVERSIDAD LA GRAN COLOMBIA PARA EL MUNICIPIO DE PAZ DE ARIPORO - CASANARE

BOGOTÁ 2023

CONVENCIONES:

CURSO:

OPCION DE ENFASIS
Grupo 06


CONTIENE:

1. Fachada Este
2. Fachada Norte
3. Fachada Oeste
4. Fachada Sur

OBSERVACIONES:

ESCALA:	FECHA:
	01 DE DICIEMBRE DEL 2023
ARCHIVO: Formato Rótulo para Book de Planos.dwg	**FECHA COPIA:** 01/12/2023
DIBUJO: Michelle Tatiana Romero Neider Stiven Chavez	**ELABORACIÓN:** Michelle Tatiana Romero Neider Stiven Chavez


REVISION	PLANO No.	PLANCHA No.
1	A120	20 DE 32

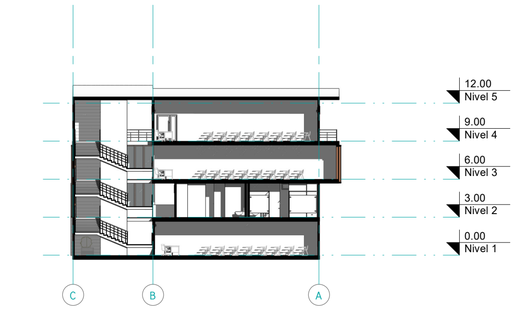

A-A'
A121

Sección 1


ESC:_____ 1 : 200

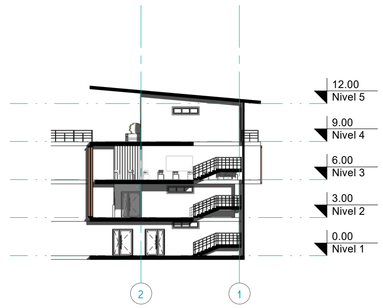

B-B'
A121

Sección 2

ESC:_____ 1 : 200

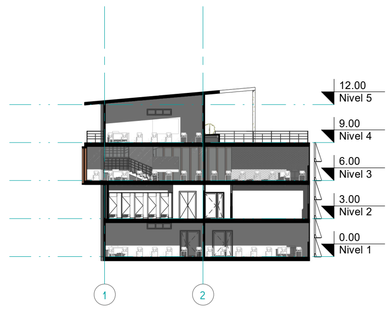

C-C'
A121

Sección 3

ESC:_____ 1 : 200

Norte



REVISION	PLANO No.	PLANCHA No.
1	A121	21 DE 32

UNIVERSIDAD La Gran Colombia

FACULTAD DE ARQUITECTURA

OPCION DE ENFASIS

PROYECTO:

MULTI CAMPUS UNIVERSITARIO SEDE DE LA UNIVERSIDAD LA GRAN COLOMBIA PARA EL MUNICIPIO DE PAZ DE ARIPORO - CASANARE

BOGOTÁ 2023

CONVENCIONES:

CURSO:

OPCION DE ENFASIS
Grupo 06


CONTIENE:

1. Sección A-A'
2. Sección B-B'
3. Sección C-C'

OBSERVACIONES:

ESCALA:	FECHA:
	01 DE DICIEMBRE DEL 2023
ARCHIVO: Formato Rótulo para Book de Planos.dwg	**FECHA COPIA:** 01/12/2023
DIBUJO: Michelle Tatiana Romero Neider Stiven Chavez	**ELABORACIÓN:** Michelle Tatiana Romero Neider Stiven Chavez

REVISION	PLANO No.	PLANCHA No.
1	A121	21 DE 32

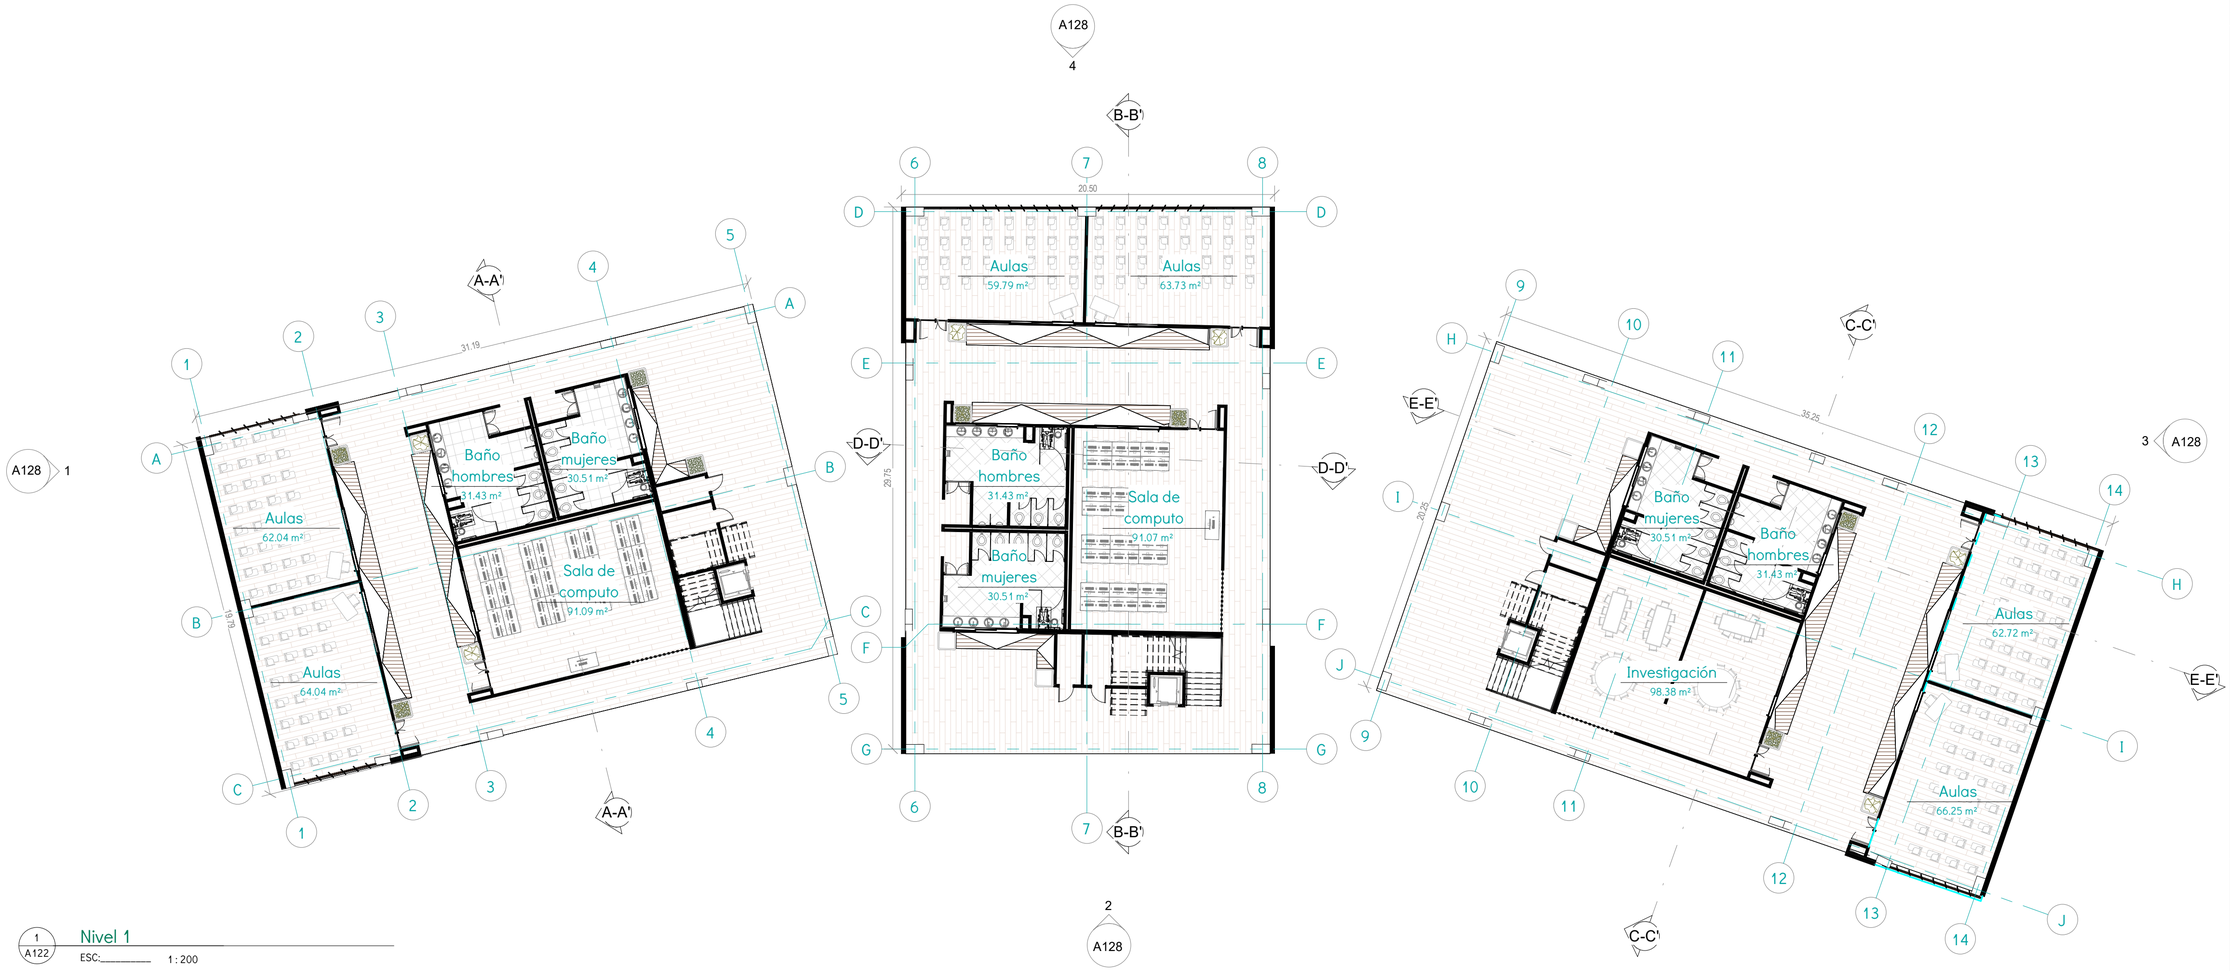

1 / A122 Nivel 1

ESC:_____ 1 : 200

Norte

REVISION 1 | PLANO No. A122 | PLANCHA No. 22 DE 32

UNIVERSIDAD La Gran Colombia

FACULTAD DE ARQUITECTURA

OPCION DE ENFASIS

PROYECTO:

MULTI CAMPUS UNIVERSITARIO SEDE DE LA UNIVERSIDAD LA GRAN COLOMBIA PARA EL MUNICIPIO DE PAZ DE ARIPORO - CASANARE

BOGOTÁ 2023

CONVENCIONES:

CURSO:


OPCION DE ENFASIS
Grupo 06

CONTIENE:

OBSERVACIONES:

ESCALA:	FECHA: 01 DICIEMBRE DEL 2023
ARCHIVO: Formato Rótulo para Book de Planos.dwg	FECHA COPIA: 01/12/2023
DIBUJO: Michelle Tatiana Romero Neider Stiven Chavez	ELABORACIÓN: Michelle Tatiana Romero Neider Stiven Chavez

REVISION	PLANO No.	PLANCHA No. / DE
1	A122	22 / 32

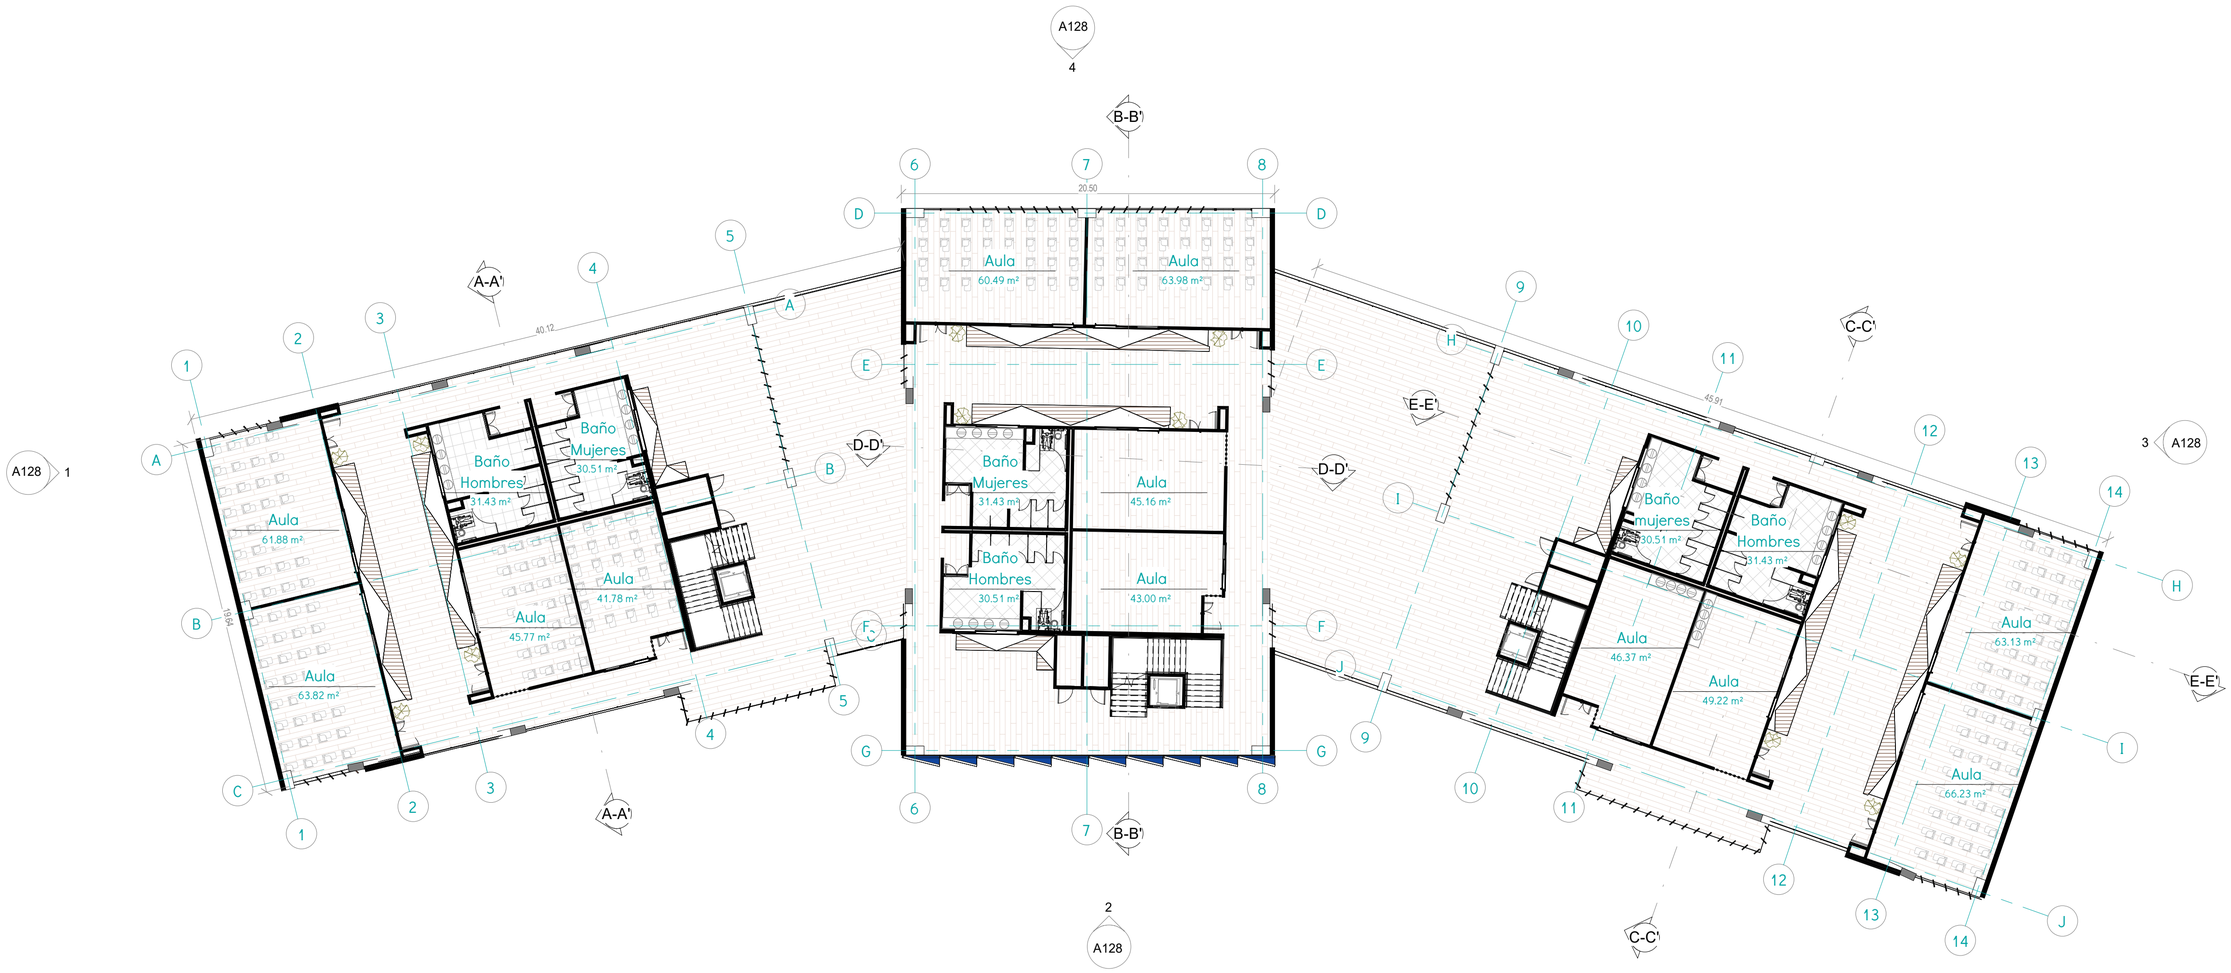

1 / A123 Nivel 2

ESC:_____ 1 : 200

Norte

REVISION	PLANO No.	PLANCHA No.
1	A123	23 DE 32

UNIVERSIDAD La Gran Colombia

FACULTAD DE ARQUITECTURA

OPCION DE ENFASIS

PROYECTO:

MULTI CAMPUS UNIVERSITARIO SEDE DE LA UNIVERSIDAD LA GRAN COLOMBIA PARA EL MUNICIPIO DE PAZ DE ARIPORO - CASANARE

BOGOTÁ 2023

CONVENCIONES:

CURSO:


OPCION DE ENFASIS
Grupo 06

CONTIENE:

OBSERVACIONES:

ESCALA:	FECHA:
	01 DICIEMBRE DEL 2023
ARCHIVO: Formato Rótulo para Book de Planos.dwg	**FECHA COPIA:** **01/12/2023**
DIBUJO: Michelle Tatiana Romero Neider Stiven Chavez	**ELABORACIÓN:** Michelle Tatiana Romero Neider Stiven Chavez

REVISION	PLANO No.	PLANCHA No.
1	A123	23 DE 32

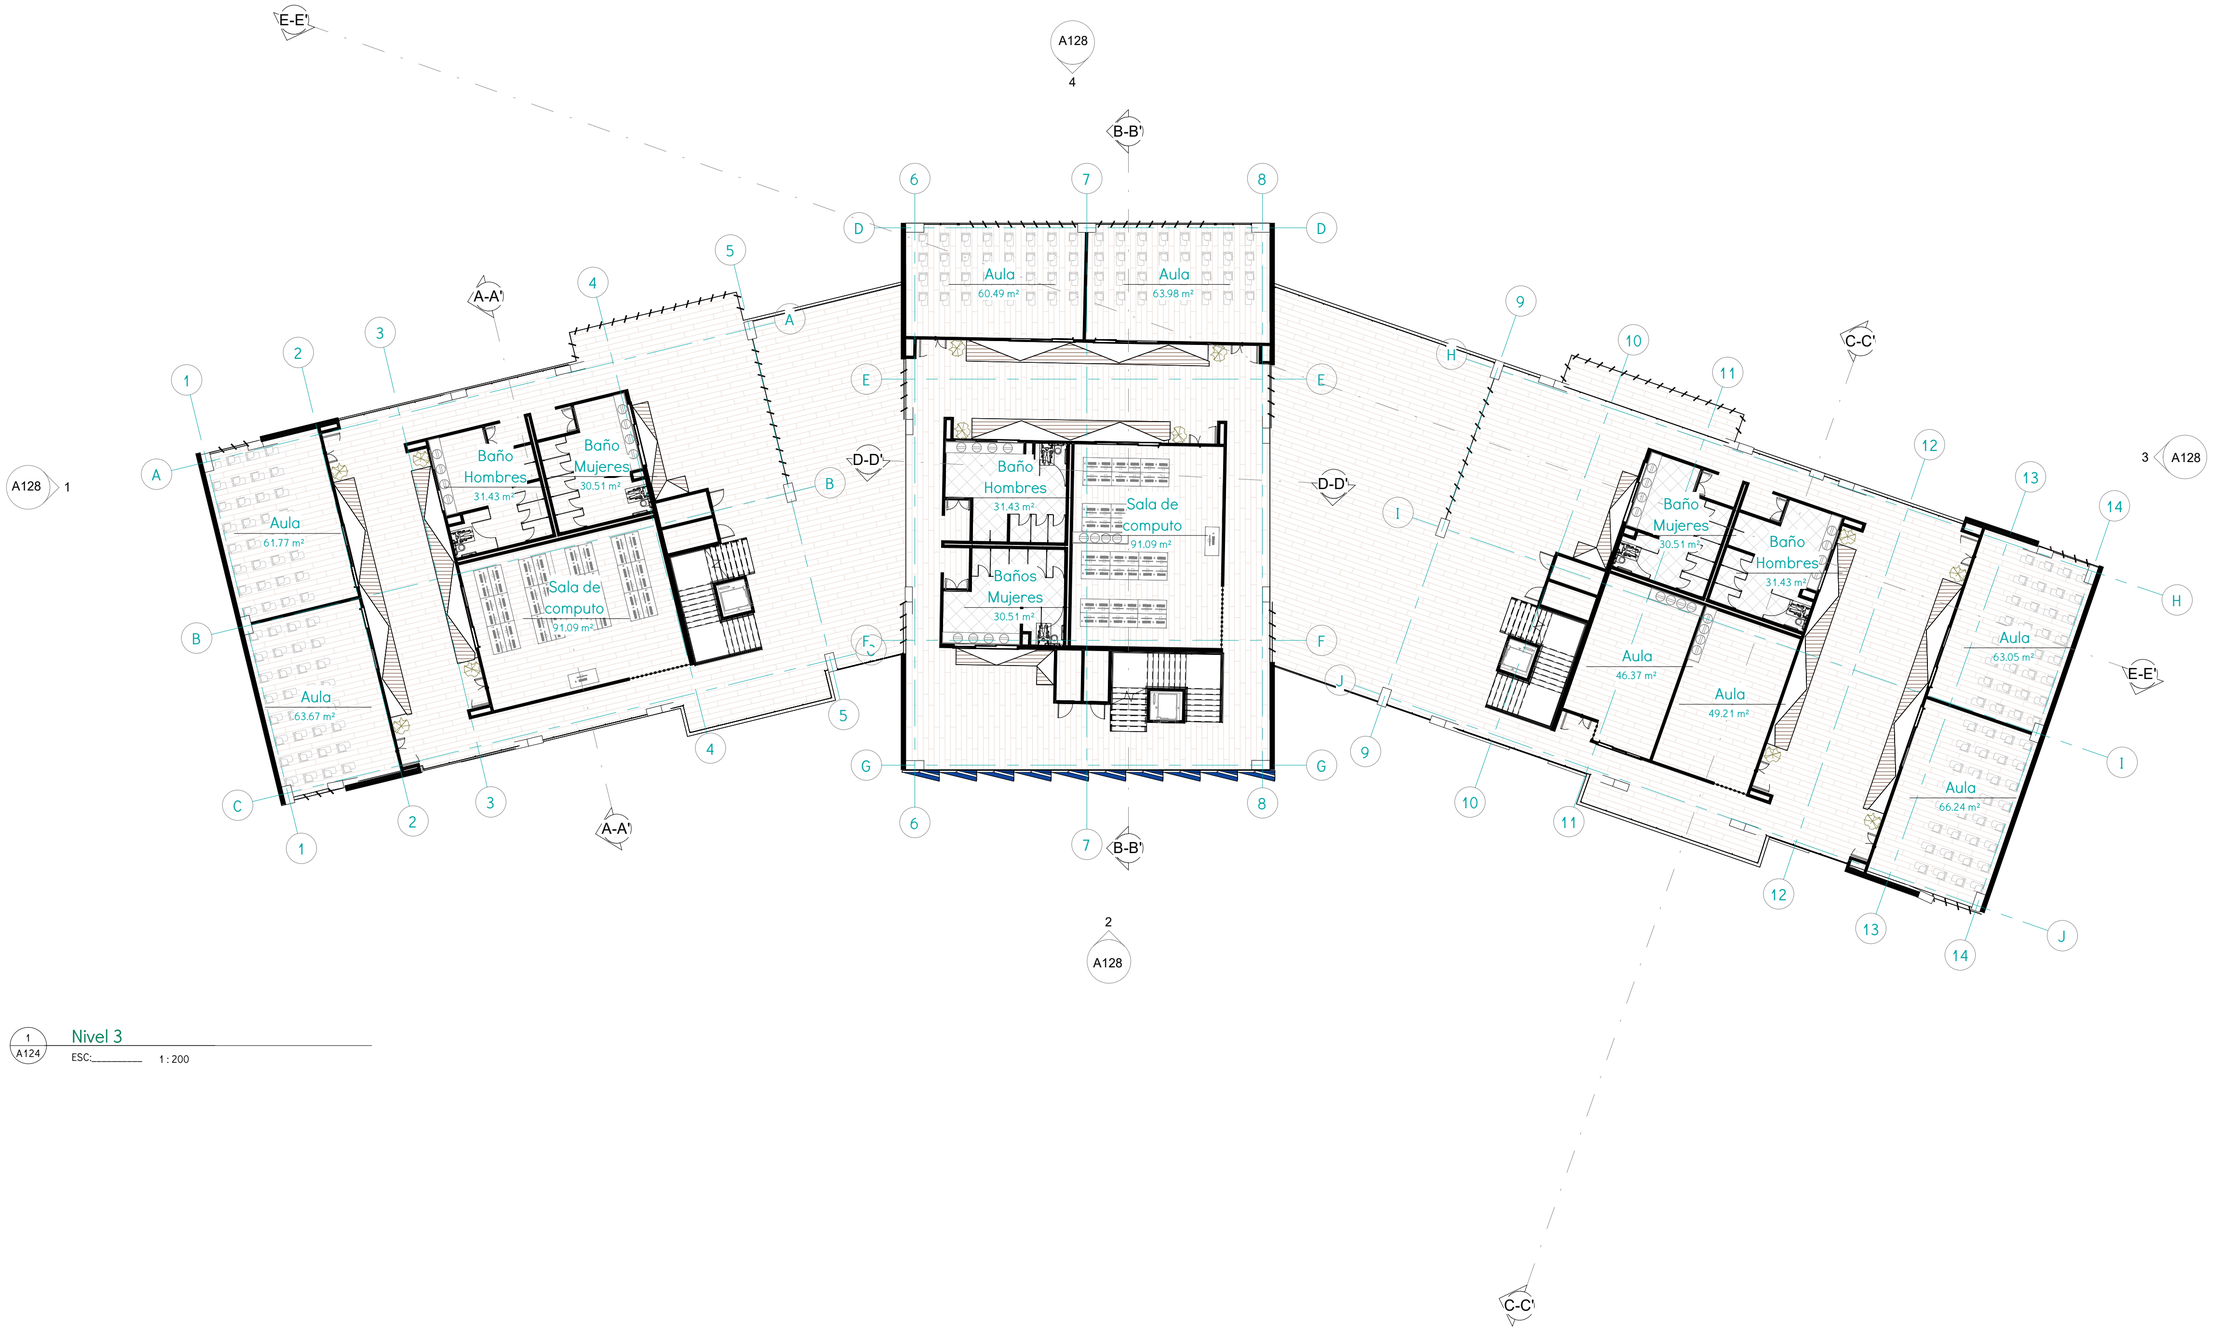

1 / A124 Nivel 3

ESC:_____ 1 : 200

Norte

REVISION	PLANO No.	PLANCHA No.
1	A124	24 DE 32

UNIVERSIDAD La Gran Colombia

FACULTAD DE ARQUITECTURA

OPCION DE ENFASIS

PROYECTO:

MULTI CAMPUS UNIVERSITARIO SEDE DE LA UNIVERSIDAD LA GRAN COLOMBIA PARA EL MUNICIPIO DE PAZ DE ARIPORO - CASANARE

BOGOTÁ 2023

CONVENCIONES:

CURSO:


OPCION DE ENFASIS
Grupo 06

CONTIENE:

OBSERVACIONES:

ESCALA:	FECHA:
	01 DICIEMBRE DEL 2023
ARCHIVO: Formato Rótulo para Book de Planos.dwg	**FECHA COPIA:** 01/12/2023
DIBUJO: Michelle Tatiana Romero Neider Stiven Chavez	**ELABORACIÓN:** Michelle Tatiana Romero Neider Stiven Chavez

REVISION	PLANO No.	PLANCHA No.
1	A124	24 DE 32

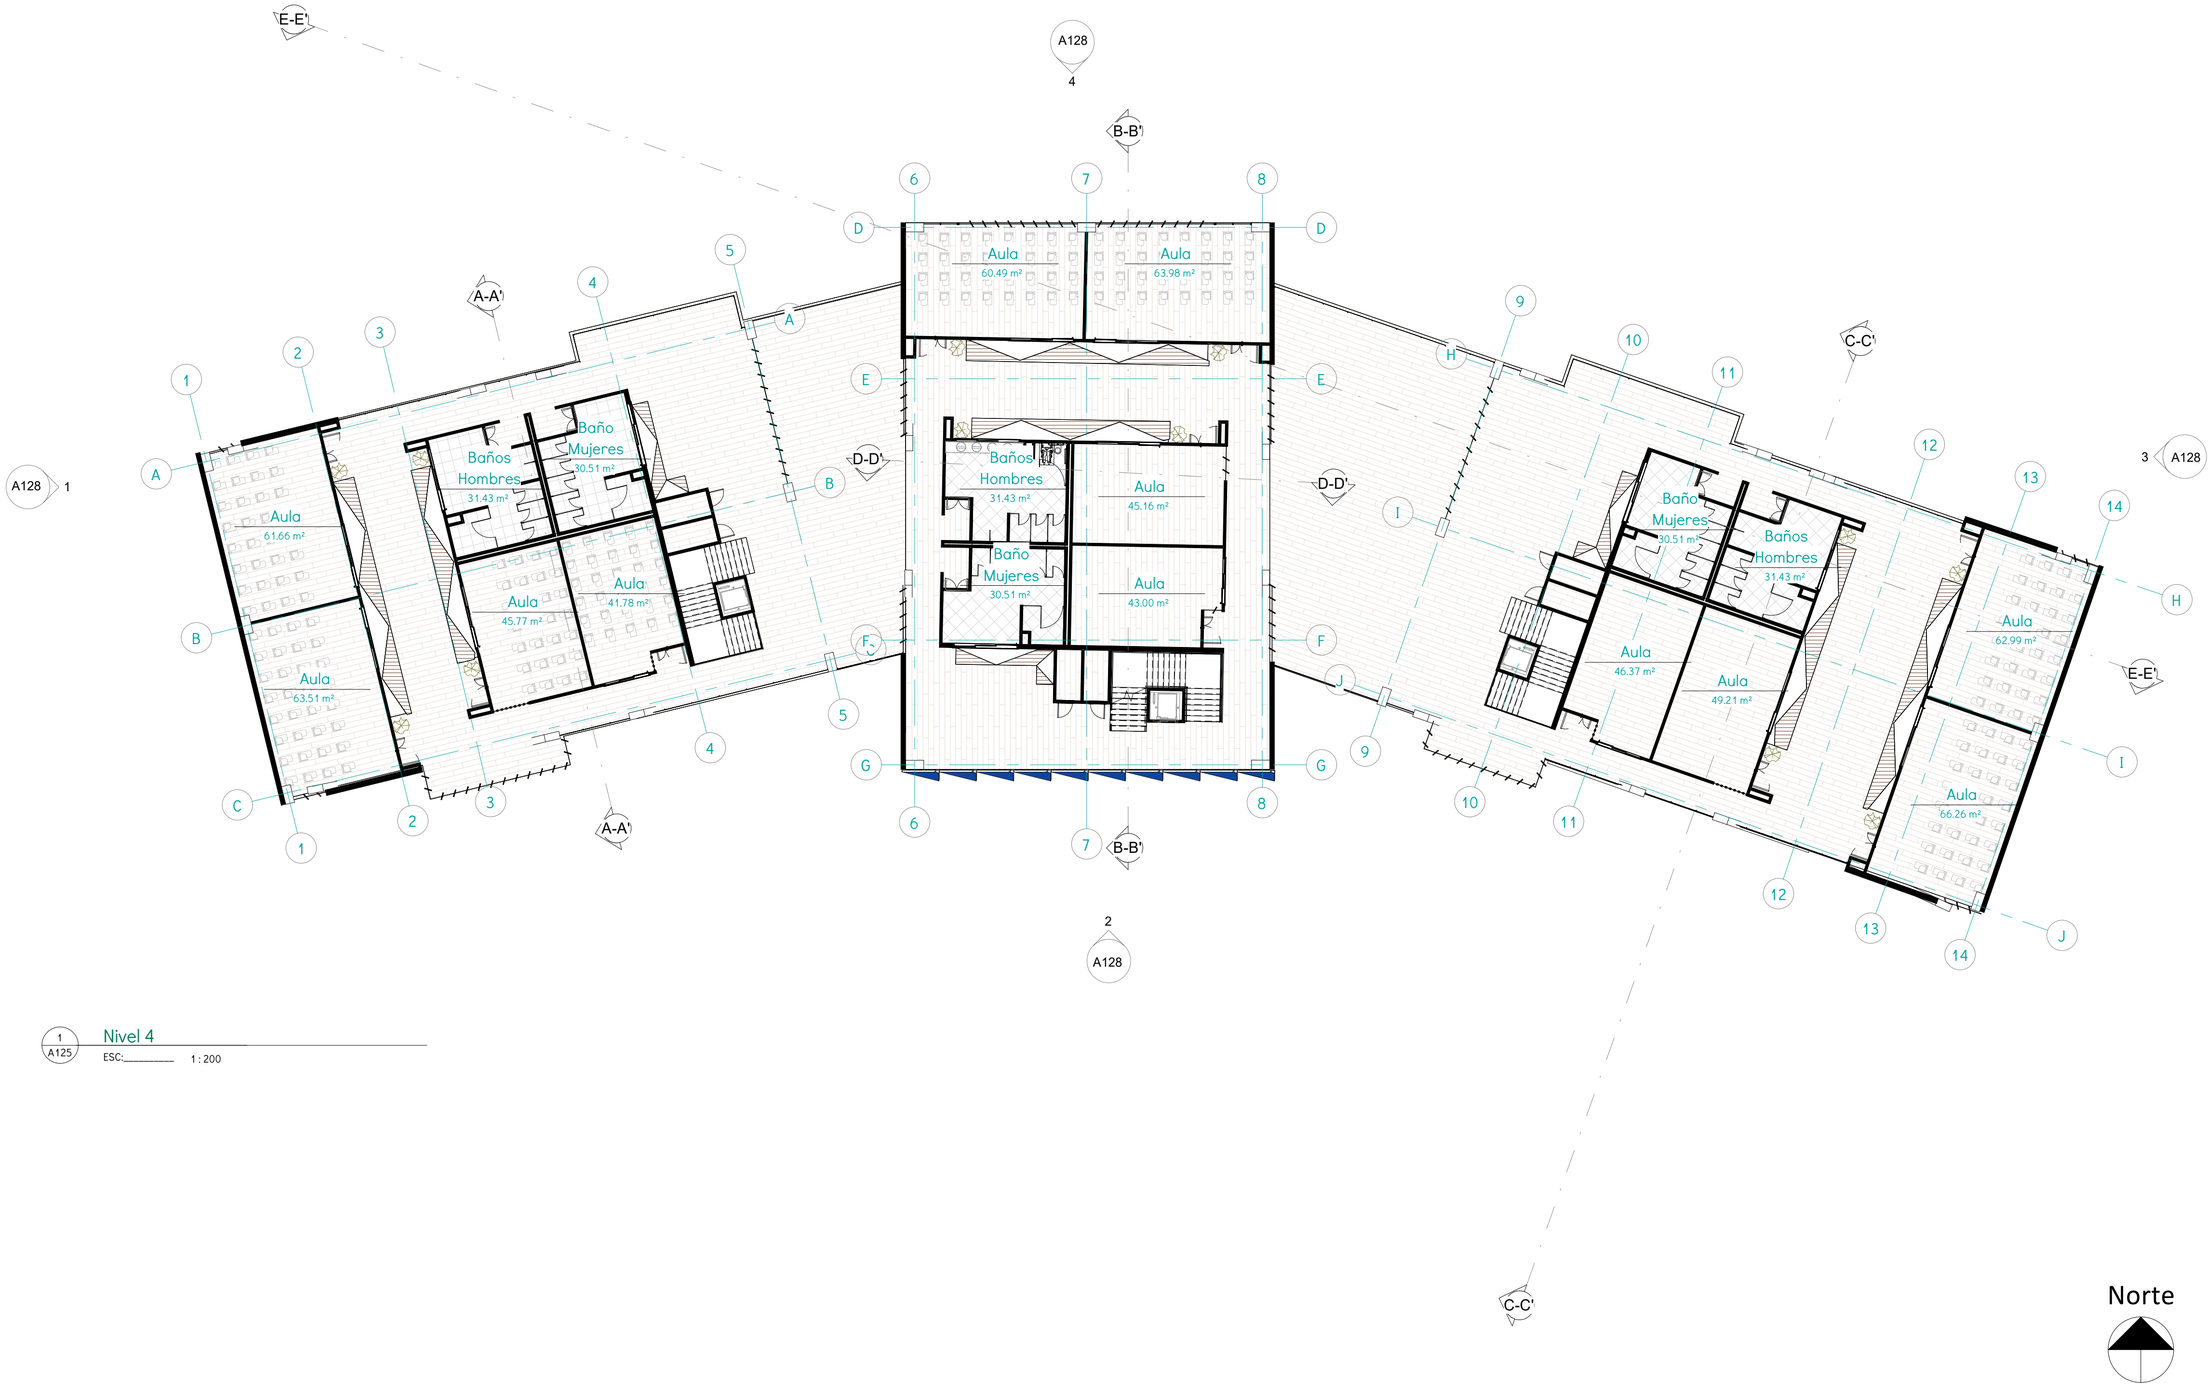

1 / A125 Nivel 4

ESC:_____ 1 : 200

Norte

REVISION 1 | PLANO No. A125 | PLANCHA No. 25 DE 32

UNIVERSIDAD La Gran Colombia

FACULTAD DE ARQUITECTURA

OPCION DE ENFASIS

PROYECTO:

MULTI CAMPUS UNIVERSITARIO SEDE DE LA UNIVERSIDAD LA GRAN COLOMBIA PARA EL MUNICIPIO DE PAZ DE ARIPORO - CASANARE

BOGOTÁ 2023

CONVENCIONES:

CURSO:

OPCION DE ENFASIS
Grupo 06

CONTIENE:

OBSERVACIONES:

ESCALA:

FECHA: 01 DICIEMBRE DEL 2023


ARCHIVO: Formato Rótulo para Book de Planos.dwg

FECHA COPIA: 01/12/2023

DIBUJO: Michelle Tatiana Romero Neider Stiven Chavez

ELABORACIÓN: Michelle Tatiana Romero Neider Stiven Chavez

REVISION	PLANO No.	PLANCHA No.
1	A125	25 DE 32

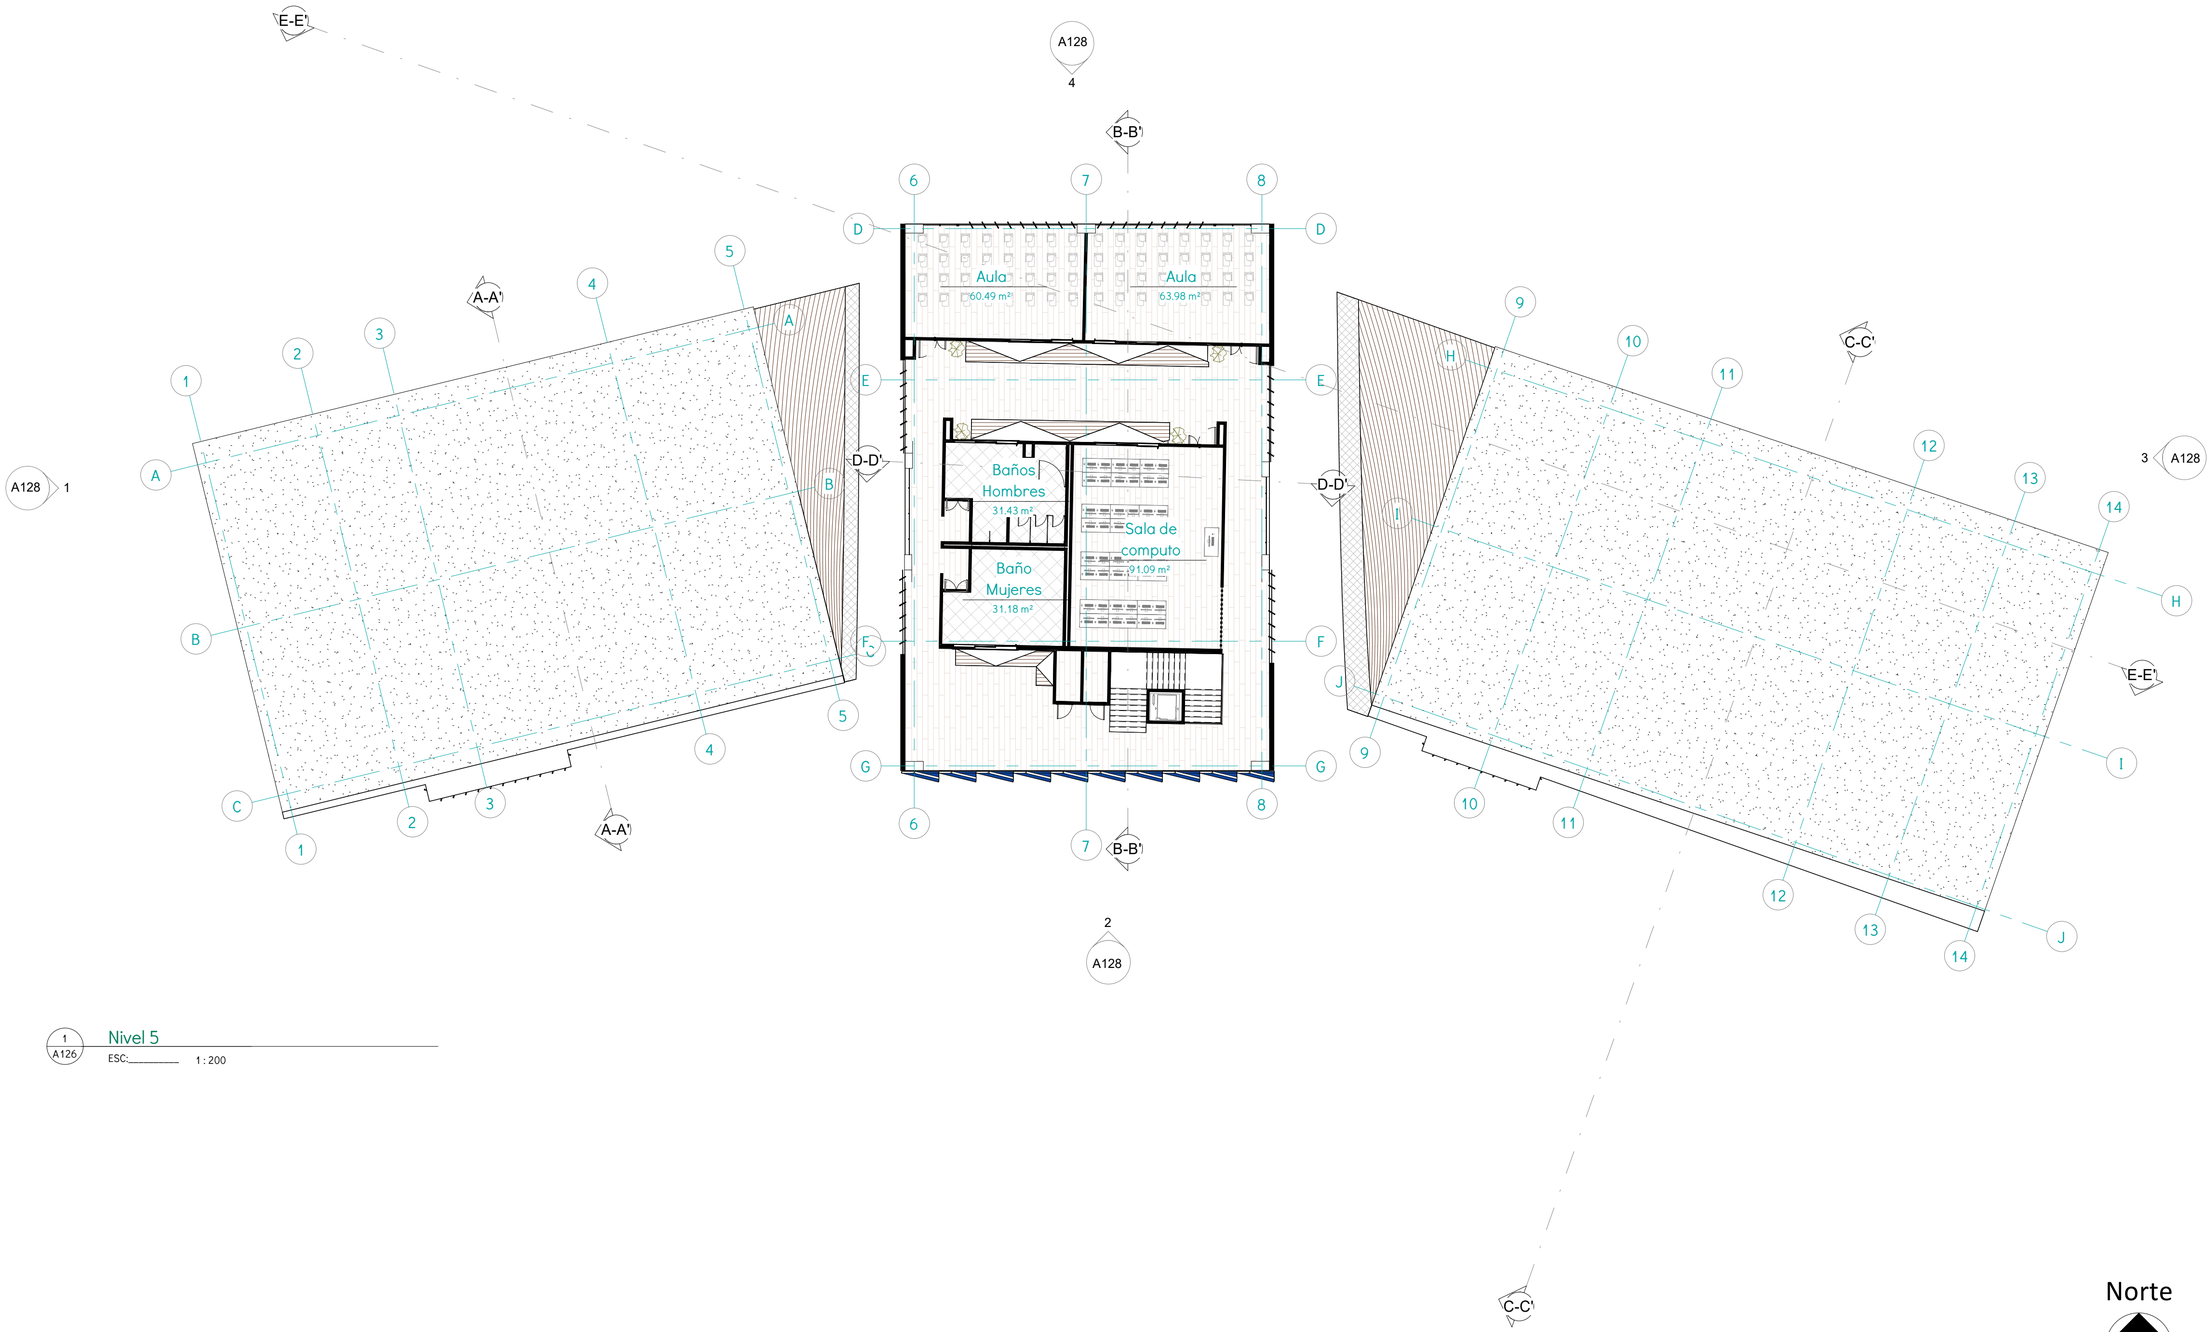

1 / A126 Nivel 5

ESC:_____ 1 : 200

REVISION 1 | PLANO No. A126 | PLANCHA No. 26 DE 32

UNIVERSIDAD La Gran Colombia

FACULTAD DE ARQUITECTURA

OPCION DE ENFASIS

PROYECTO:

MULTI CAMPUS UNIVERSITARIO SEDE DE LA UNIVERSIDAD LA GRAN COLOMBIA PARA EL MUNICIPIO DE PAZ DE ARIPORO - CASANARE

BOGOTÁ 2023

CONVENCIONES:

CURSO:


OPCION DE ENFASIS
Grupo 06

CONTIENE:

OBSERVACIONES:

ESCALA:	FECHA:
	01 DICIEMBRE DEL 2023
ARCHIVO: Formato Rótulo para Book de Planos.dwg	**FECHA COPIA:** 01/12/2023
DIBUJO: Michelle Tatiana Romero Neider Stiven Chavez	**ELABORACIÓN:** Michelle Tatiana Romero Neider Stiven Chavez

REVISION	PLANO No.	PLANCHA No.
1	A126	26 DE 32

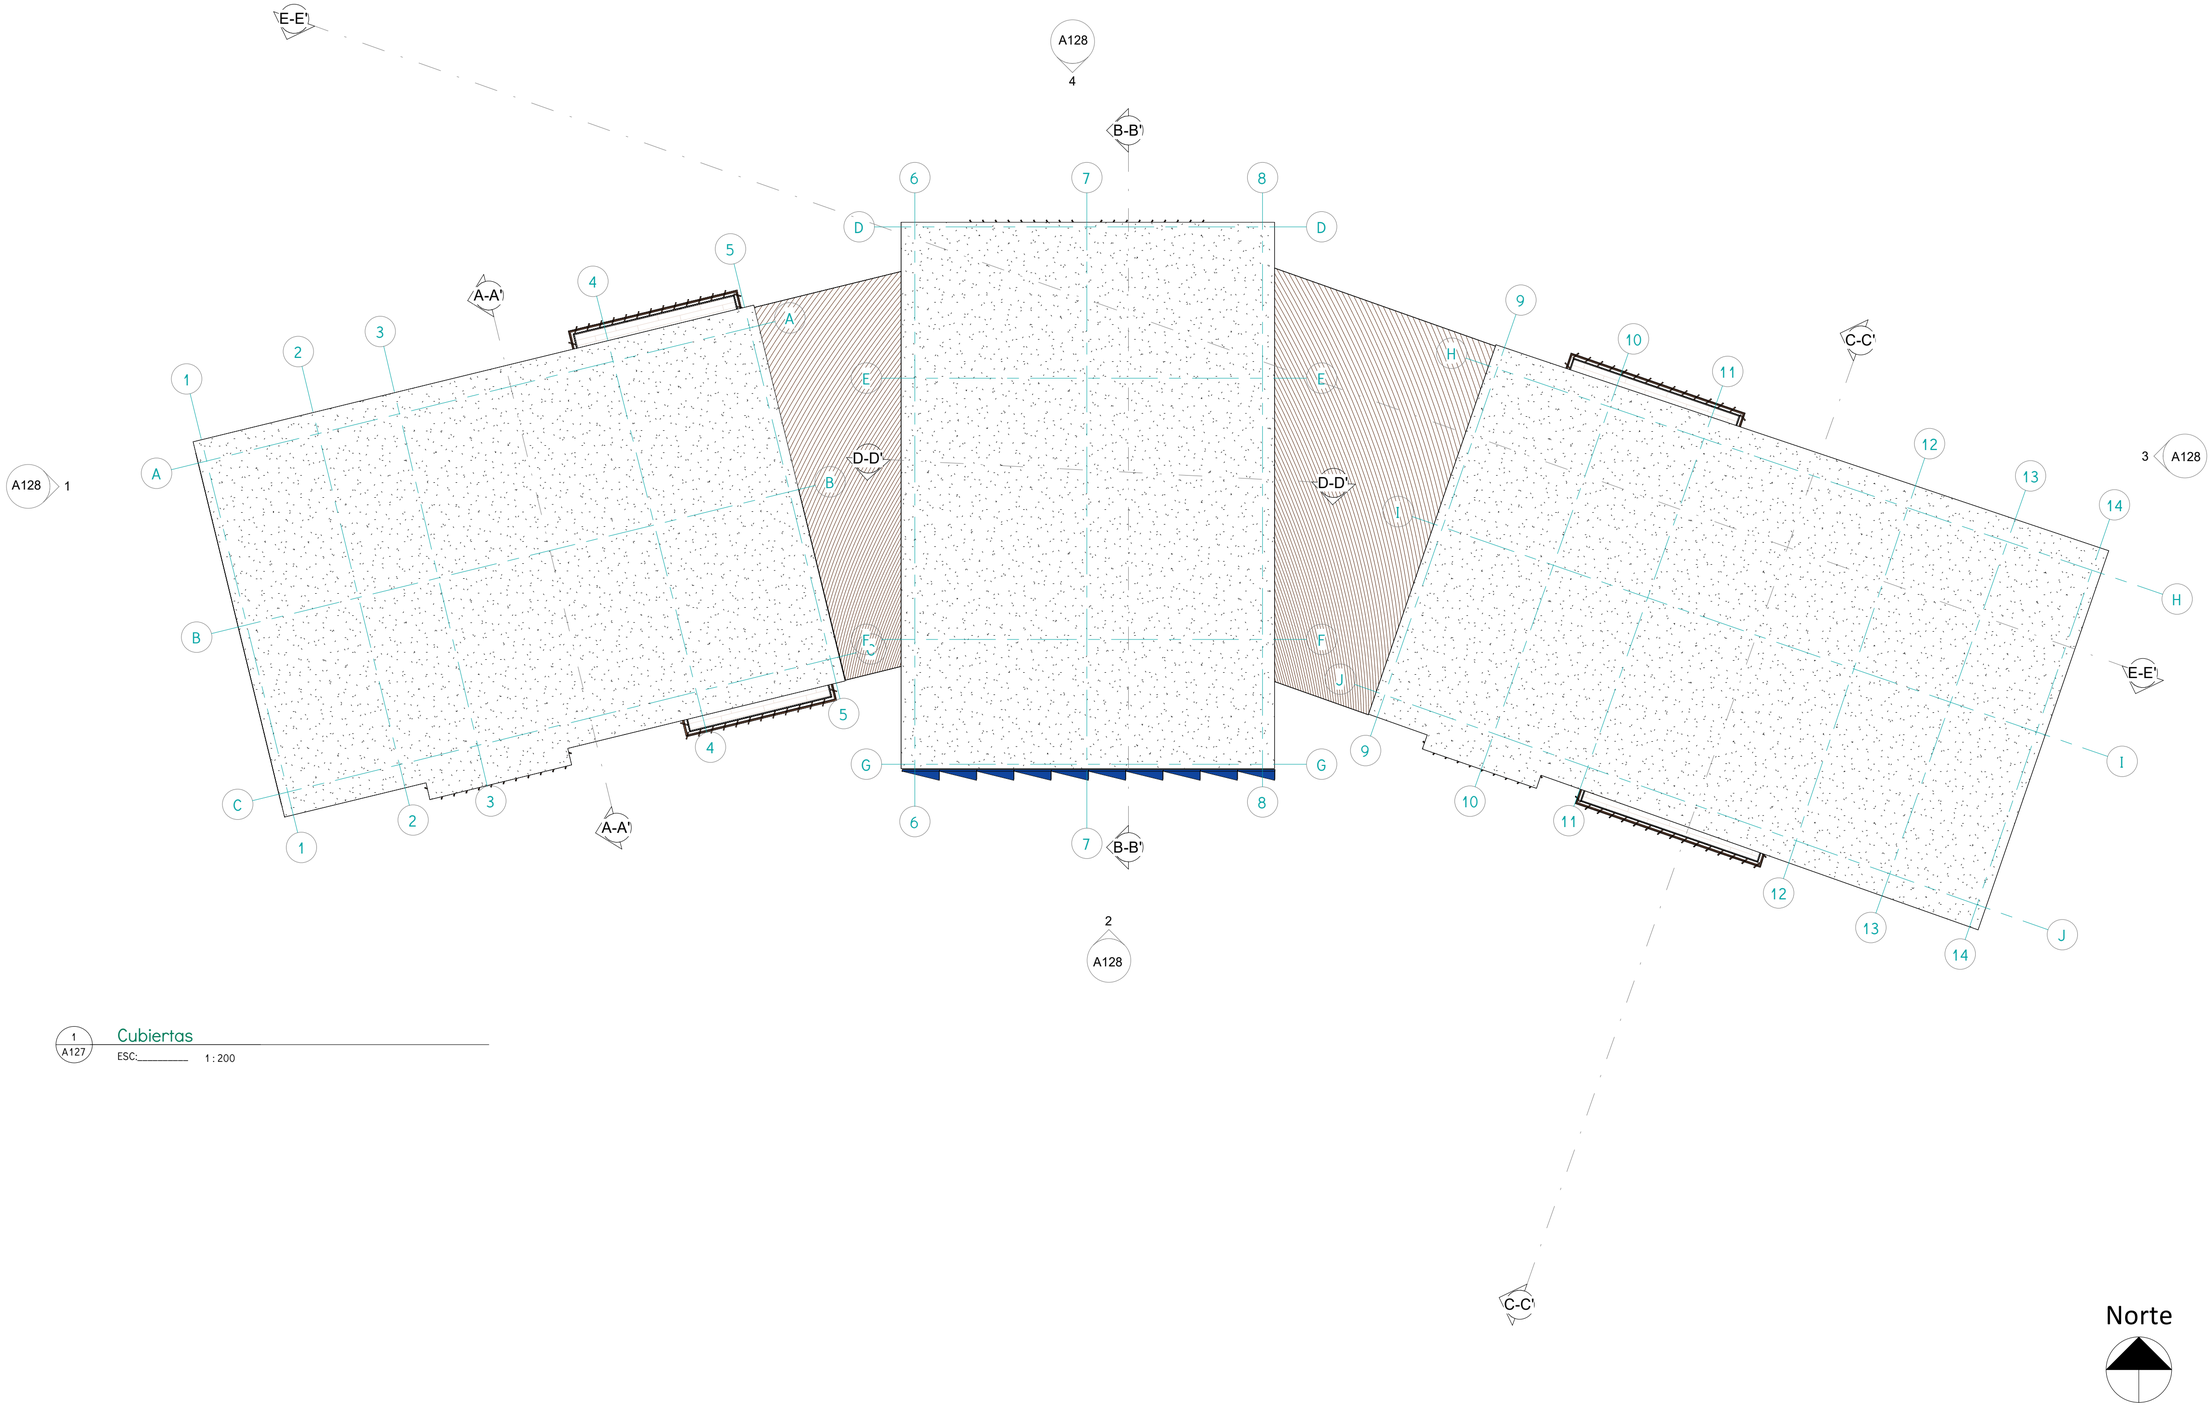

1 A127 Cubiertas

ESC:_____ 1 : 200

REVISION	PLANO No.	PLANCHA No.
1	A127	27 DE 32

UNIVERSIDAD La Gran Colombia

FACULTAD DE ARQUITECTURA

OPCION DE ENFASIS

PROYECTO:

MULTI CAMPUS UNIVERSITARIO SEDE DE LA UNIVERSIDAD LA GRAN COLOMBIA PARA EL MUNICIPIO DE PAZ DE ARIPORO - CASANARE

BOGOTÁ 2023

CONVENCIONES:

CURSO:


OPCION DE ENFASIS
Grupo 06

CONTIENE:

OBSERVACIONES:

ESCALA:	FECHA:
	01 DICIEMBRE DEL 2023
ARCHIVO: Formato Rótulo para Book de Planos.dwg	**FECHA COPIA:** 01/12/2023
DIBUJO: Michelle Tatiana Romero Neider Stiven Chavez	**ELABORACIÓN:** Michelle Tatiana Romero Neider Stiven Chavez


REVISION	PLANO No.	PLANCHA No.
1	A127	27 DE 32

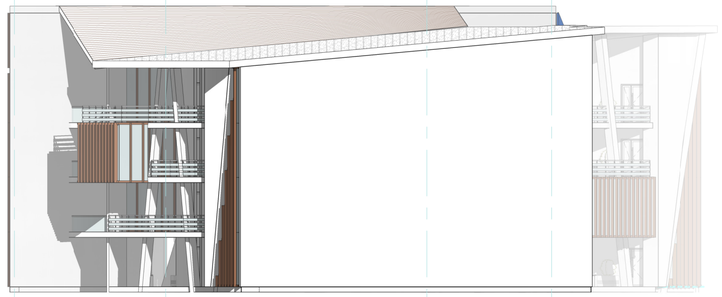

D E F G

1 A128 Fachada este


ESC:_____ 1 : 200

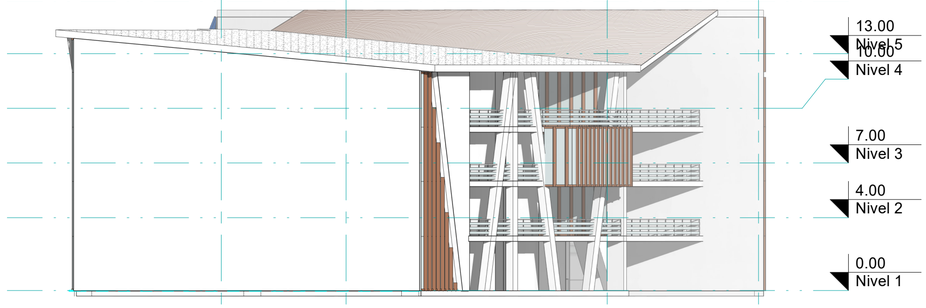

G F E D

3 A128 Fachada oeste


ESC:_____ 1 : 200

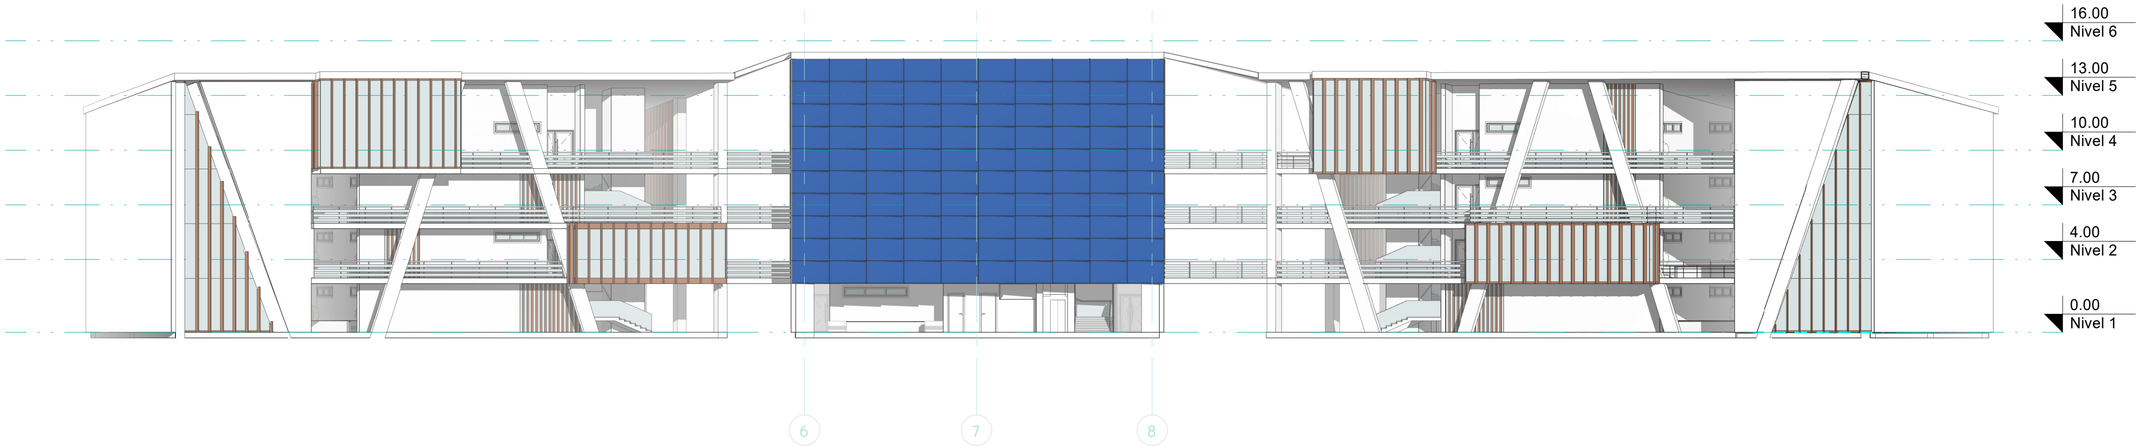

6 7 8

2 A128 Fachada norte

ESC:_____ 1 : 200

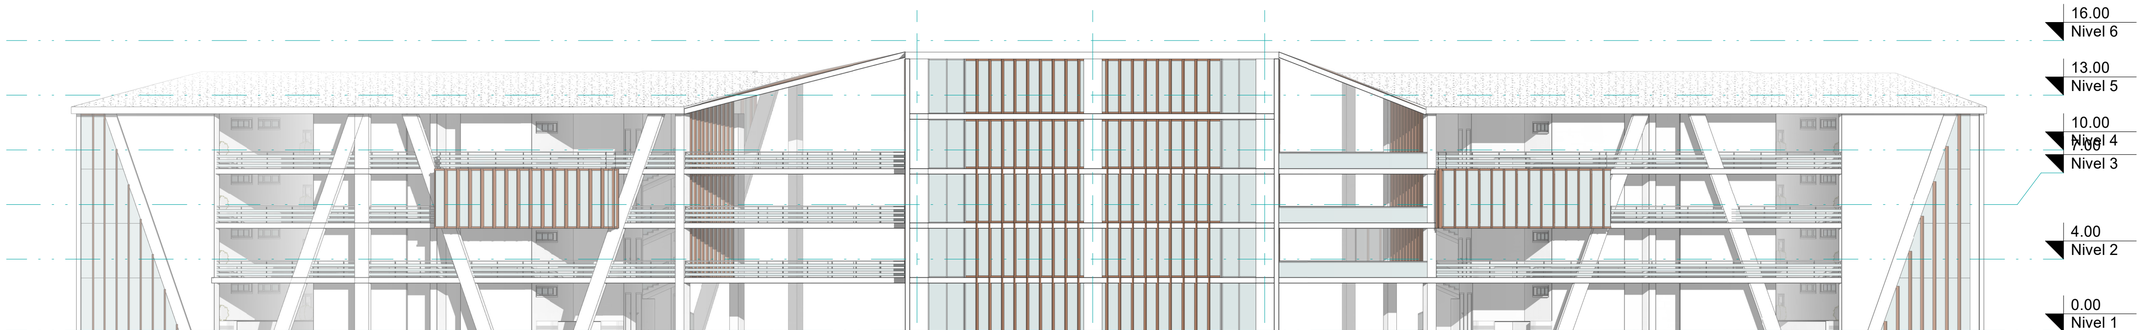

8 7 6

4 A128 Fachada sur

ESC:_____ 1 : 200

Norte

REVISION	PLANO No.	PLANCHA No.
1	A128	28 DE 32

UNIVERSIDAD La Gran Colombia

FACULTAD DE ARQUITECTURA

OPCION DE ENFASIS

PROYECTO:

MULTI CAMPUS UNIVERSITARIO SEDE DE LA UNIVERSIDAD LA GRAN COLOMBIA PARA EL MUNICIPIO DE PAZ DE ARIPORO - CASANARE

BOGOTÁ 2023

CONVENCIONES:

CURSO:

OPCION DE ENFASIS
Grupo 06

CONTIENE:

OBSERVACIONES:

ESCALA:	FECHA:
	01 DICIEMBRE DEL 2023
ARCHIVO: Formato Rótulo para Book de Planos.dwg	**FECHA COPIA:** 01/12/2023
DIBUJO: Michelle Tatiana Romero Neider Stiven Chavez	**ELABORACIÓN:** Michelle Tatiana Romero Neider Stiven Chavez

REVISION	PLANO No.	PLANCHA No.
1	A128	28 DE 32



A-A'
A129

Sección 1


ESC:_____ 1 : 200



B-B'
A129

Sección 2

ESC:_____ 1 : 200

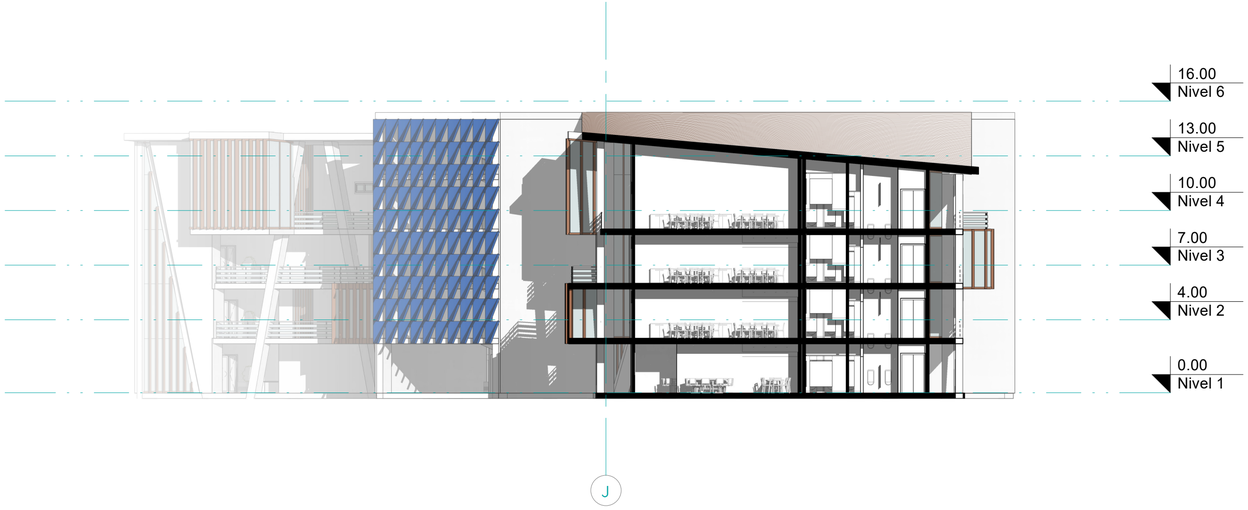

C-C'
A129

Sección 3

ESC:_____ 1 : 200



D-D'
A129

Sección 5

ESC:_____ 1 : 200



E-E'
A129

Sección 4

ESC:_____ 1 : 200

Norte

REVISION 1 | PLANO No. A129 | PLANCHA No. 29 DE 32

UNIVERSIDAD La Gran Colombia

FACULTAD DE ARQUITECTURA

OPCION DE ENFASIS

PROYECTO:

MULTI CAMPUS UNIVERSITARIO SEDE DE LA UNIVERSIDAD LA GRAN COLOMBIA PARA EL MUNICIPIO DE PAZ DE ARIPORO - CASANARE

BOGOTÁ 2023

CONVENCIONES:

CURSO:

OPCION DE ENFASIS
Grupo 06

CONTIENE:

OBSERVACIONES:


ESCALA:	FECHA: 01 DICIEMBRE DEL 2023
ARCHIVO: Formato Rótulo para Book de Planos.dwg	FECHA COPIA: 01/12/2023
DIBUJO: Michelle Tatiana Romero Neider Stiven Chavez	ELABORACIÓN: Michelle Tatiana Romero Neider Stiven Chavez

REVISION	PLANO No.	PLANCHA No. / DE
1	A129	29 / 32



1 / A130 Nivel 1

ESC:_____ 1 : 200

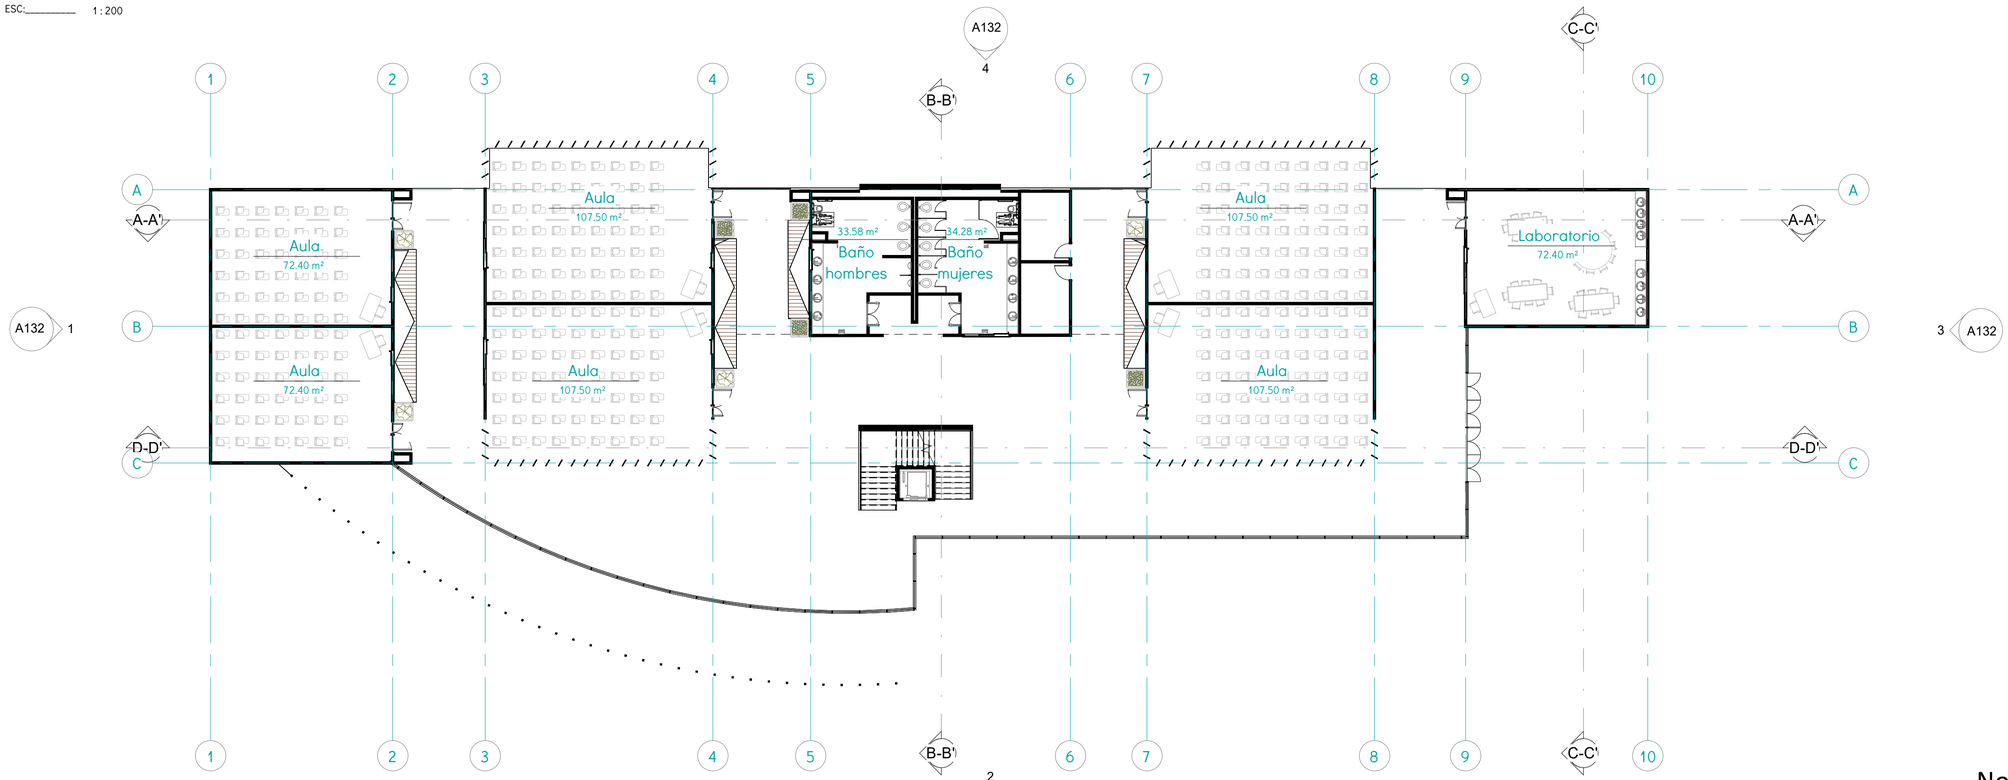

2 / A130 Nivel 2

ESC:_____ 1 : 200

Norte

REVISION	PLANO No.	PLANCHA No.
1	A130	30 DE 44

UNIVERSIDAD La Gran Colombia

FACULTAD DE ARQUITECTURA

OPCION DE ENFASIS

PROYECTO:

MULTI CAMPUS UNIVERSITARIO SEDE DE LA UNIVERSIDAD LA GRAN COLOMBIA PARA EL MUNICIPIO DE PAZ DE ARIPORO - CASANARE

BOGOTÁ 2023

CONVENCIONES:

CURSO:

OPCION DE ENFASIS
Grupo 06

CONTIENE:

OBSERVACIONES:

ESCALA:

FECHA:
01 DICIEMBRE DEL 2023


ARCHIVO:
Formato Rótulo para Book de Planos.dwg

FECHA COPIA:
01/12/2023

DIBUJO:
Michelle Tatiana Romero
Neider Stiven Chavez

ELABORACIÓN:
Michelle Tatiana Romero
Neider Stiven Chavez

REVISION	PLANO No.	PLANCHA No.
1	A130	30 DE 44

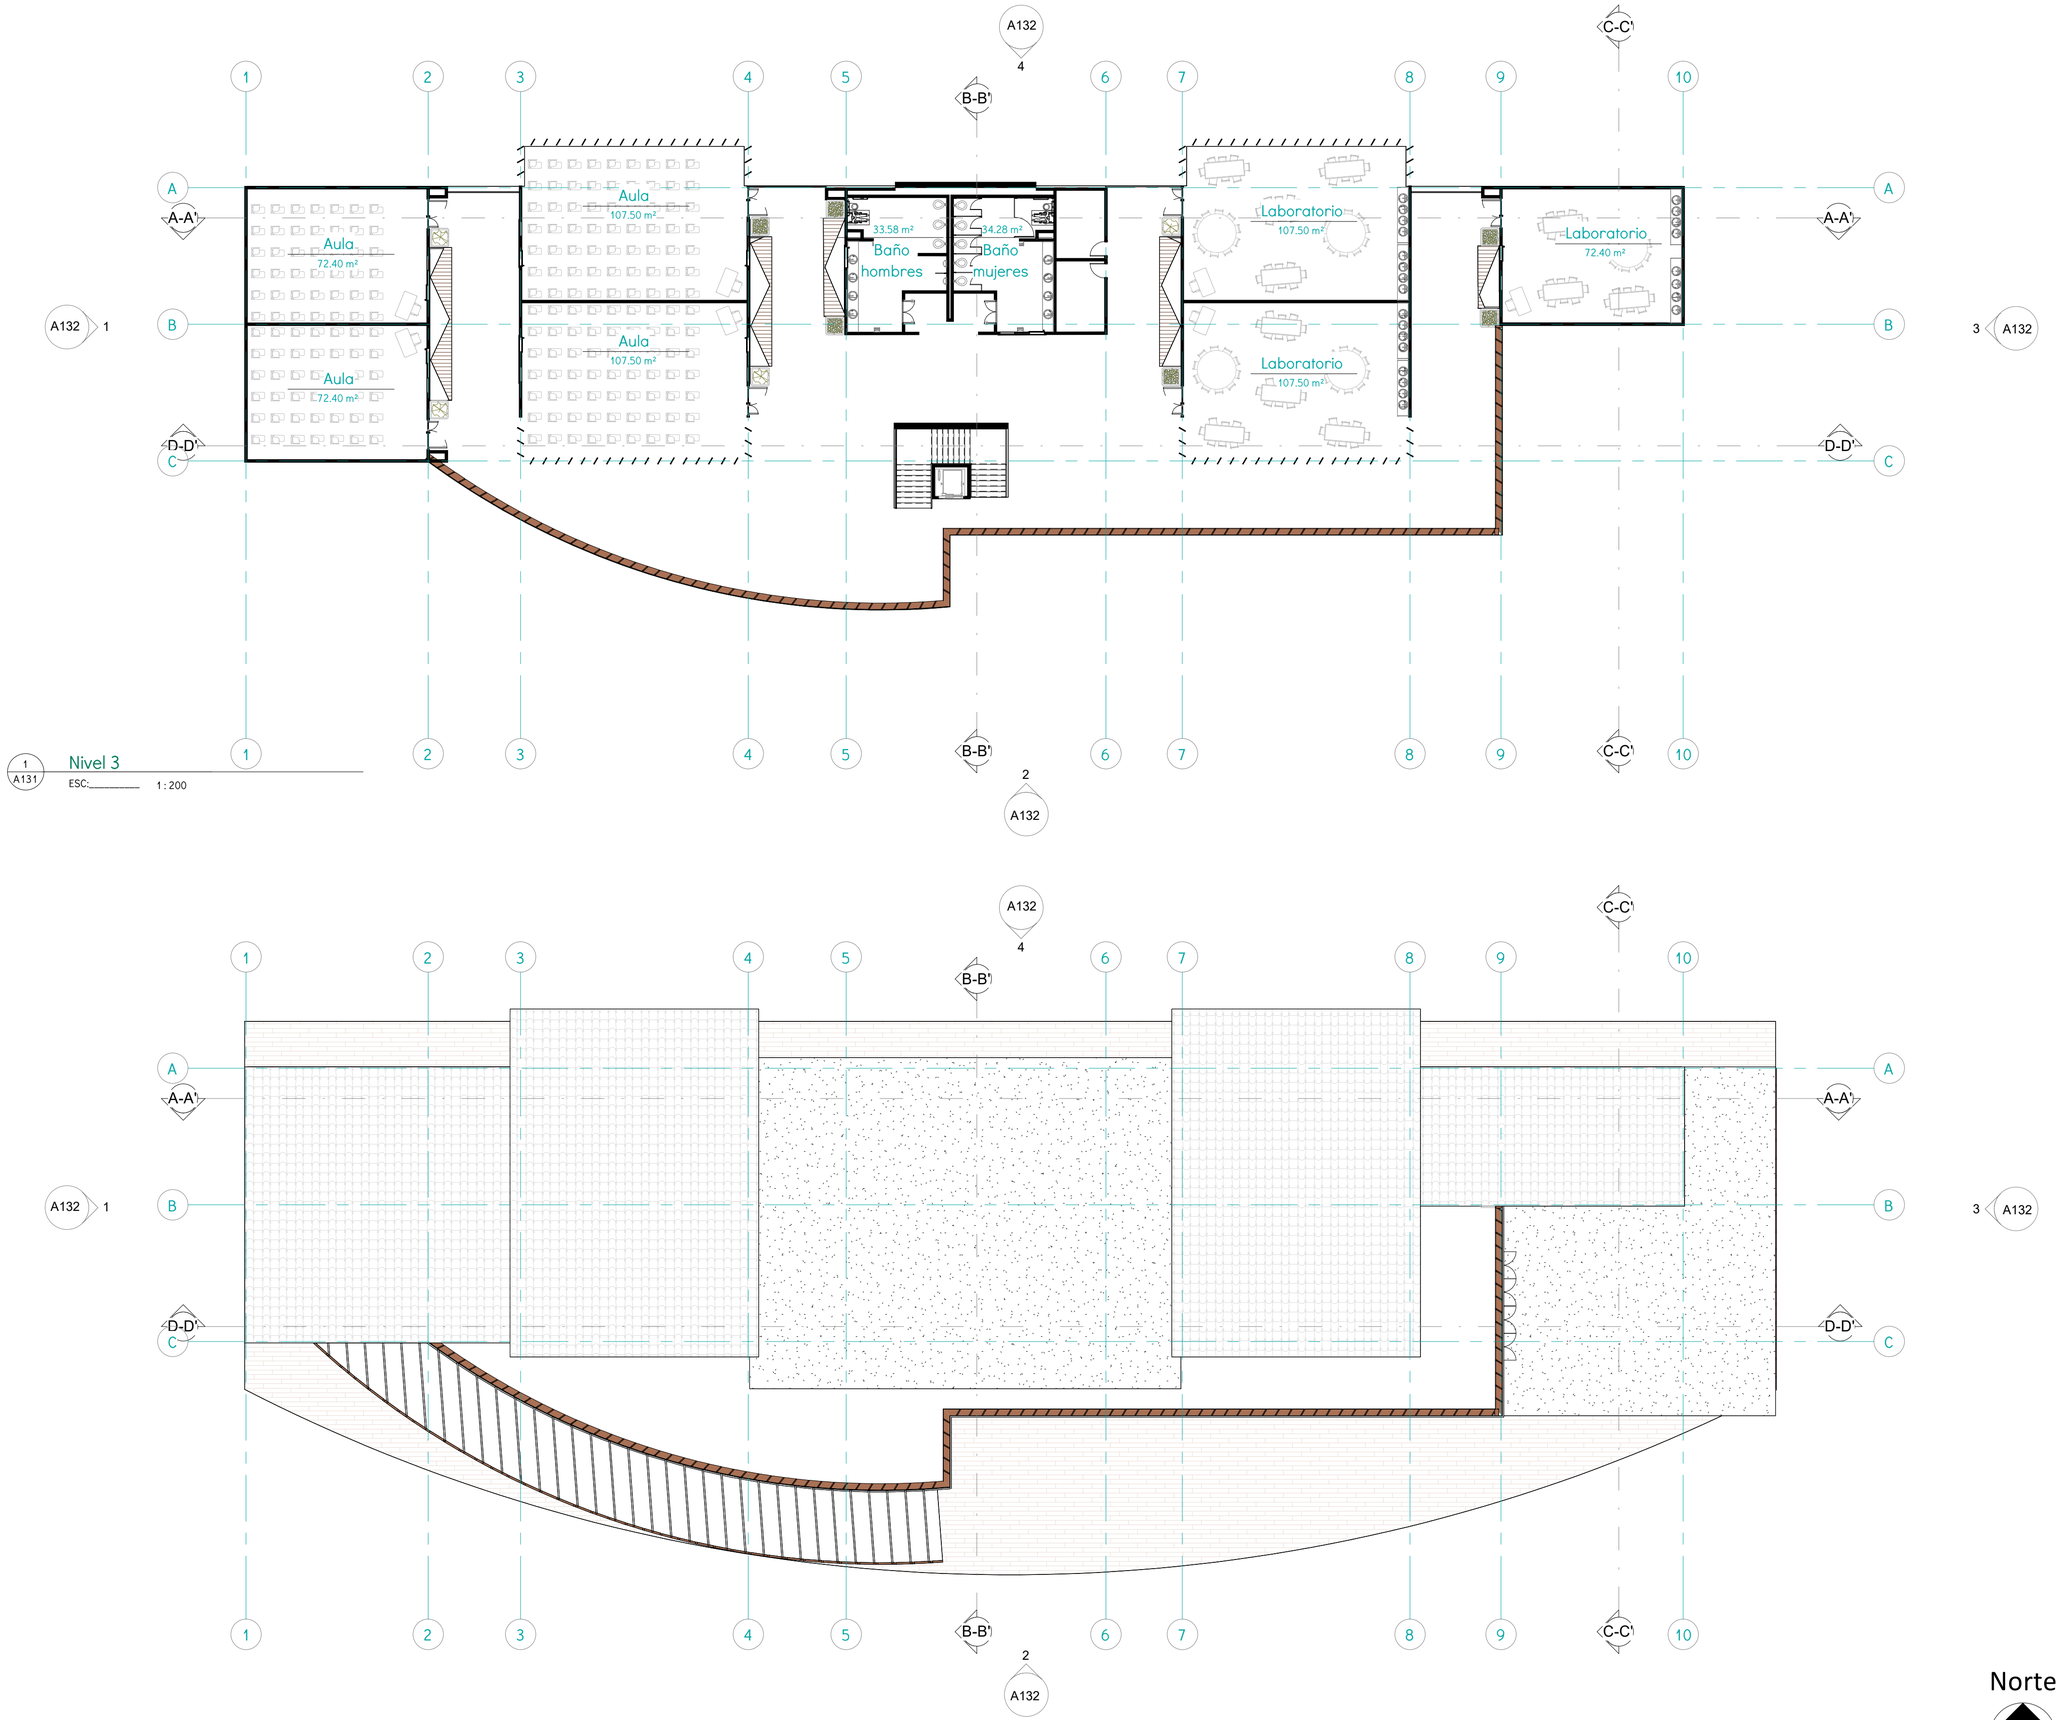

1 / A131 Nivel 3

ESC:_____ 1 : 200

2 / A131 Cubiertas

ESC:_____ 1 : 200

Norte

REVISION	PLANO No.	PLANCHA No.
1	A131	31 DE 44

UNIVERSIDAD La Gran Colombia

FACULTAD DE ARQUITECTURA

OPCION DE ENFASIS

PROYECTO:

MULTI CAMPUS UNIVERSITARIO SEDE DE LA UNIVERSIDAD LA GRAN COLOMBIA PARA EL MUNICIPIO DE PAZ DE ARIPORO - CASANARE

BOGOTÁ 2023

CONVENCIONES:

CURSO:


OPCION DE ENFASIS
Grupo 06

CONTIENE:

OBSERVACIONES:


ESCALA:	FECHA:
	01 DICIEMBRE DEL 2023
ARCHIVO: Formato Rótulo para Book de Planos.dwg	**FECHA COPIA:** 01/12/2023
DIBUJO: Michelle Tatiana Romero Neider Stiven Chavez	**ELABORACIÓN:** Michelle Tatiana Romero Neider Stiven Chavez

REVISION	PLANO No.	PLANCHA No.
1	A131	31 DE 44

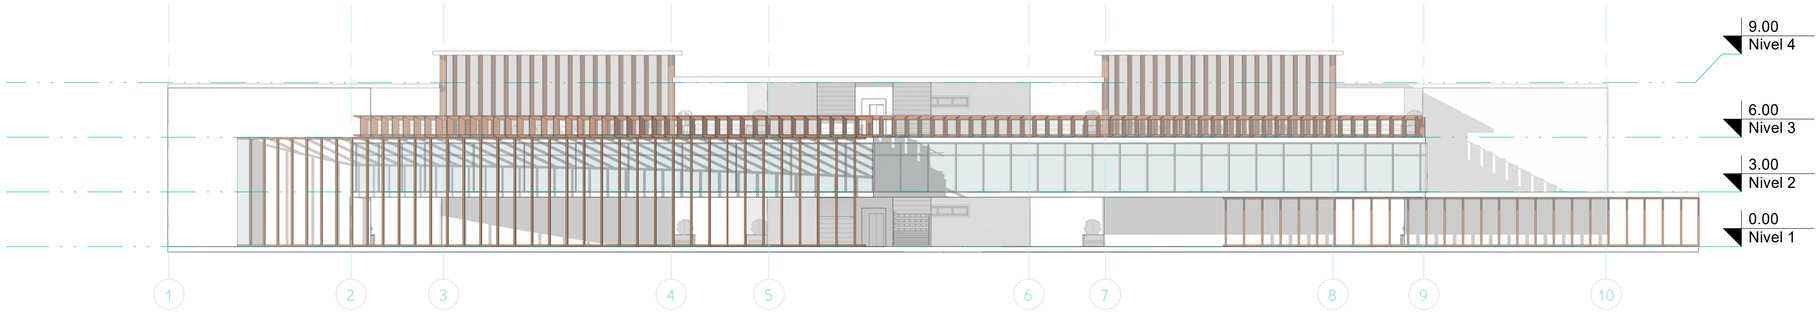


2 / A132 Fachada norte

ESC:_____ 1 : 200

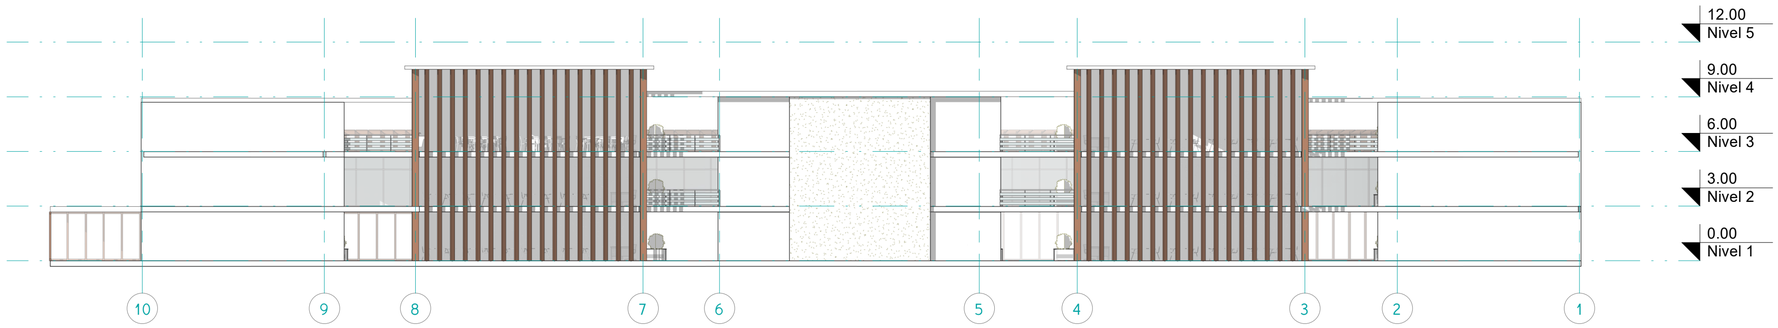


4 / A132 Fachada sur

ESC:_____ 1 : 200

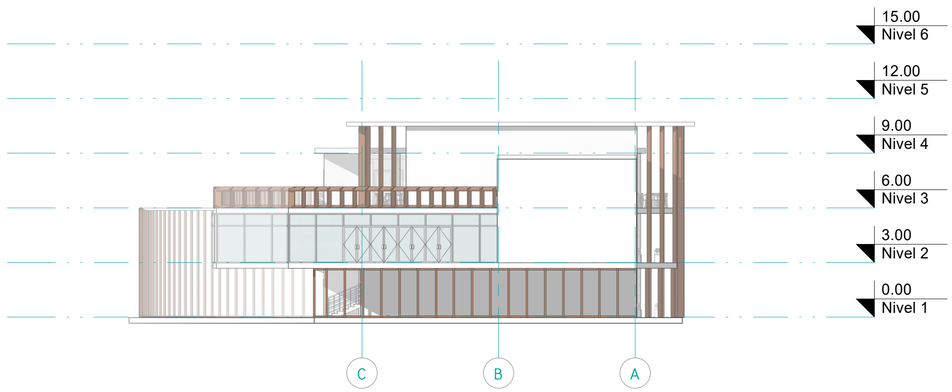

3 / A132 Fachada oeste

ESC:_____ 1 : 200

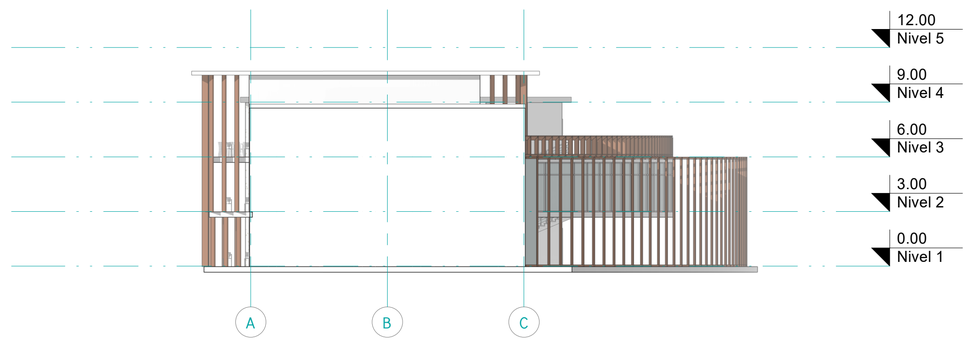

1 / A132 Fachada este

ESC:_____ 1 : 200

Norte



REVISION 1 | PLANO No. A132 | PLANCHA No. 32 DE 44

UNIVERSIDAD La Gran Colombia

FACULTAD DE ARQUITECTURA

OPCION DE ENFASIS

PROYECTO:

MULTI CAMPUS UNIVERSITARIO SEDE DE LA UNIVERSIDAD LA GRAN COLOMBIA PARA EL MUNICIPIO DE PAZ DE ARIPORO - CASANARE

BOGOTÁ 2023

CONVENCIONES:

CURSO:

OPCION DE ENFASIS
Grupo 06

CONTIENE:

OBSERVACIONES:

ESCALA:

FECHA: 01 DICIEMBRE DEL 2023


ARCHIVO: Formato Rótulo para Book de Planos.dwg

FECHA COPIA: 01/12/2023

DIBUJO: Michelle Tatiana Romero Neider Stiven Chavez

ELABORACIÓN: Michelle Tatiana Romero Neider Stiven Chavez

REVISION	PLANO No.	PLANCHA No.	DE
1	A132	32	44

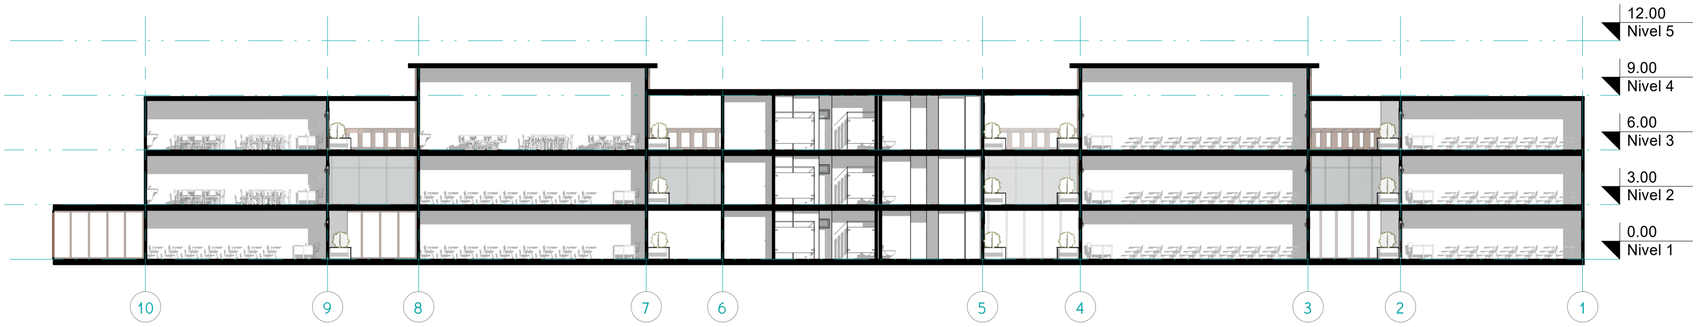


A-A' A133 **Sección 1**

ESC:_____ 1 : 200




B-B' A133 **Sección 2**

ESC:_____ 1 : 200

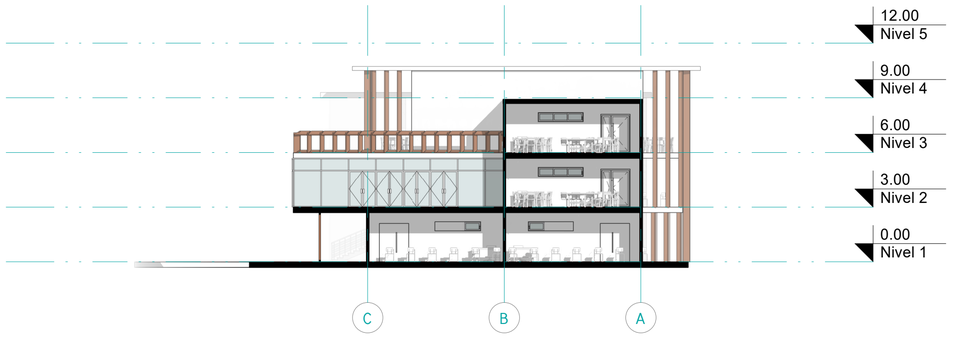

C-C' A133 **Sección 3**

ESC:_____ 1 : 200

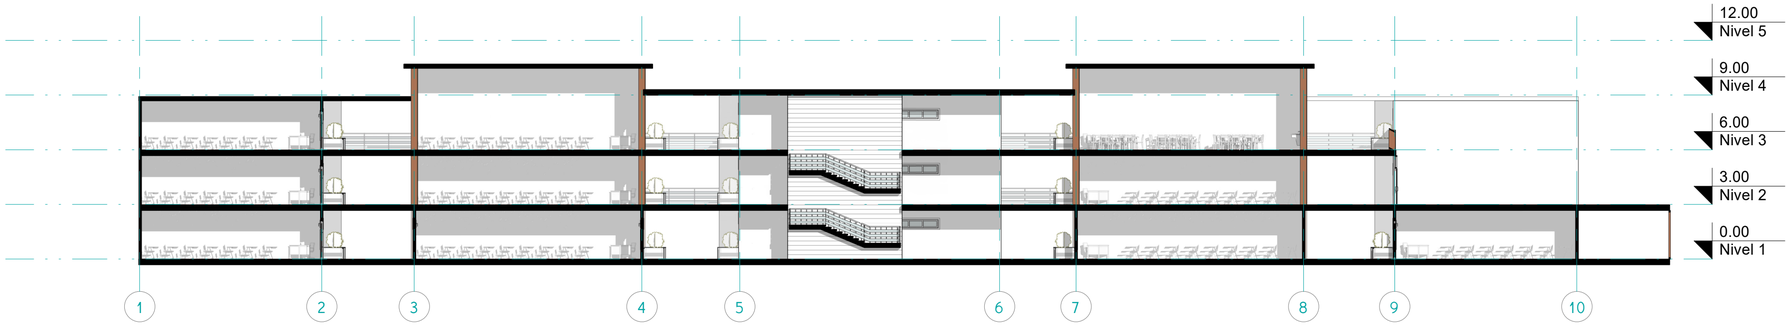

D-D' A133 **Sección 4**

ESC:_____ 1 : 200

Norte

REVISION 1 | PLANO No. A133 | PLANCHA No. 33 DE 44

UNIVERSIDAD La Gran Colombia

FACULTAD DE ARQUITECTURA

OPCION DE ENFASIS

PROYECTO:

MULTI CAMPUS UNIVERSITARIO SEDE DE LA UNIVERSIDAD LA GRAN COLOMBIA PARA EL MUNICIPIO DE PAZ DE ARIPORO - CASANARE

BOGOTÁ 2023

CONVENCIONES:

CURSO:

OPCION DE ENFASIS
Grupo 06

CONTIENE:

OBSERVACIONES:

ESCALA:

FECHA: 01 DICIEMBRE DEL 2023


ARCHIVO: Formato Rótulo para Book de Planos.dwg

FECHA COPIA: 01/12/2023


DIBUJO: Michelle Tatiana Romero Neider Stiven Chavez

ELABORACIÓN: Michelle Tatiana Romero Neider Stiven Chavez


REVISION 1 | PLANO No. A133 | PLANCHA No. 33 DE 44

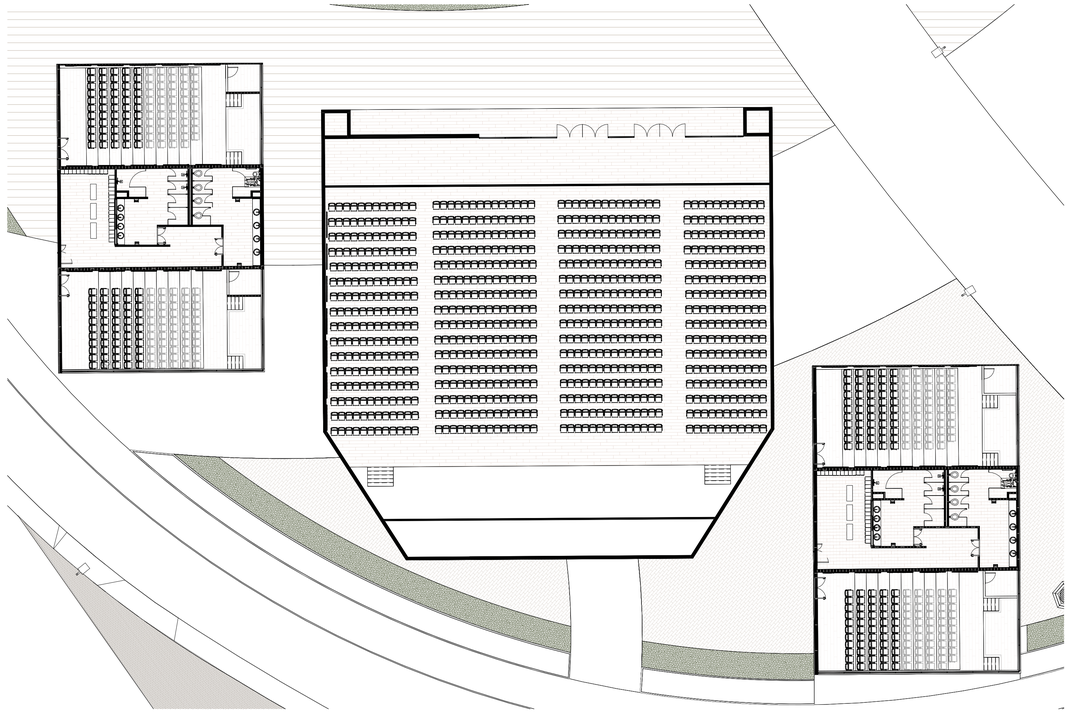


3 A134 Planta Auditorio
ESC:_____ 1 : 200

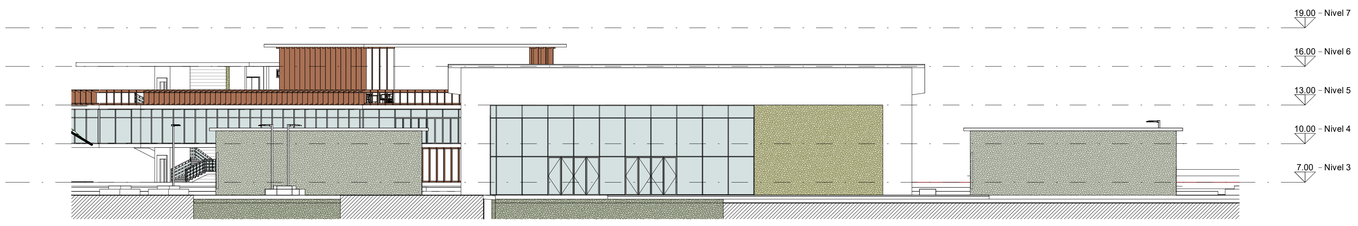

1 A134 Fachada Frontal
ESC:_____ 1 : 200

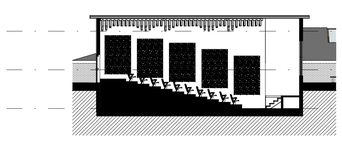

2 A134 Corte Auditorios auxiliares
ESC:_____ 1 : 200

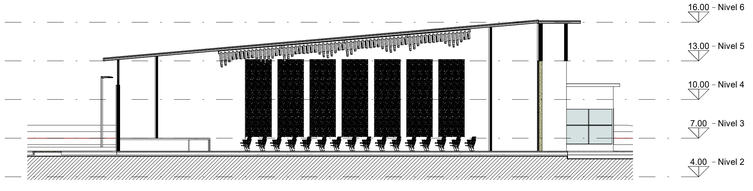

4 A134 Corte Auditorio Principal
ESC:_____ 1 : 200

Norte

REVISION	PLANO No.	PLANCHA No.
1	A134	34
		DE 44

UNIVERSIDAD La Gran Colombia

FACULTAD DE ARQUITECTURA

OPCION DE ENFASIS

PROYECTO:

MULTI CAMPUS UNIVERSITARIO SEDE DE LA UNIVERSIDAD LA GRAN COLOMBIA PARA EL MUNICIPIO DE PAZ DE ARIPORO - CASANARE

BOGOTÁ 2023

CONVENCIONES:

CURSO:
OPCION DE ENFASIS
Grupo 06

CONTIENE:

OBSERVACIONES:

ESCALA:	FECHA:
	01 DICIEMBRE DEL 2023
ARCHIVO: Formato Rótulo para Book de Planos.dwg	**FECHA COPIA:** 01/12/2023
DIBUJO: Michelle Tatiana Romero Neider Stiven Chavez	**ELABORACIÓN:** Michelle Tatiana Romero Neider Stiven Chavez

REVISION	PLANO No.	PLANCHA No.
1	A134	34
		DE 44



1
A135
Planimetría general
ESC:_____ 1 : 750

Norte

REVISION	PLANO No.	PLANCHA No. / DE
1	A135	35 / 44

UNIVERSIDAD La Gran Colombia

FACULTAD DE ARQUITECTURA

OPCION DE ENFASIS

PROYECTO:

MULTI CAMPUS UNIVERSITARIO SEDE DE LA UNIVERSIDAD LA GRAN COLOMBIA PARA EL MUNICIPIO DE PAZ DE ARIPORO - CASANARE

BOGOTÁ 2023

CONVENCIONES:

CURSO:

OPCION DE ENFASIS
Grupo 06

CONTIENE:

OBSERVACIONES:

ESCALA:	FECHA:
	01 DICIEMBRE DEL 2023

ARCHIVO:	FECHA COPIA:
Formato Rótulo para Book de Planos.dwg	**01/12/2023**

DIBUJO:	ELABORACIÓN:
Michelle Tatiana Romero Neider Stiven Chavez	Michelle Tatiana Romero Neider Stiven Chavez

REVISION	PLANO No.	PLANCHA No. / DE
1	A135	35 / 44