

C3

Profundización



Nivel: IX - X

BOOK DE PLANOS

Versión: 4.0


CURSO

APELLIDOS

NOMBRE


CÓDIGO

PERIODO ACÁDEMICO

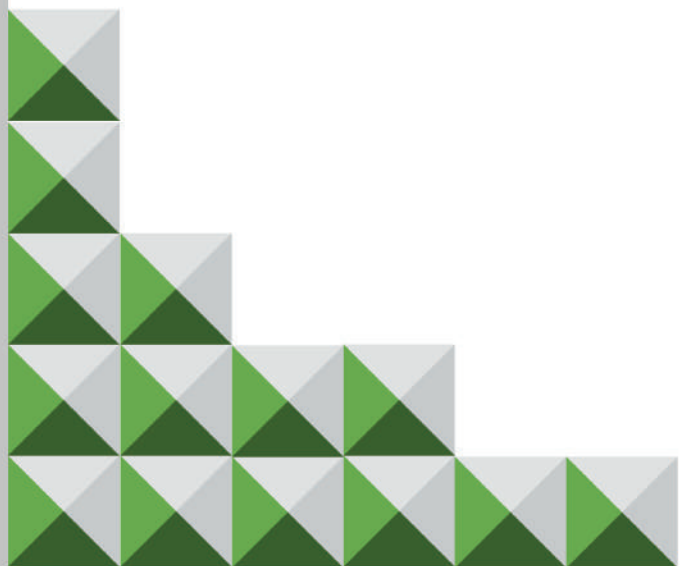


FACULTAD DE
ARQUITECTURA



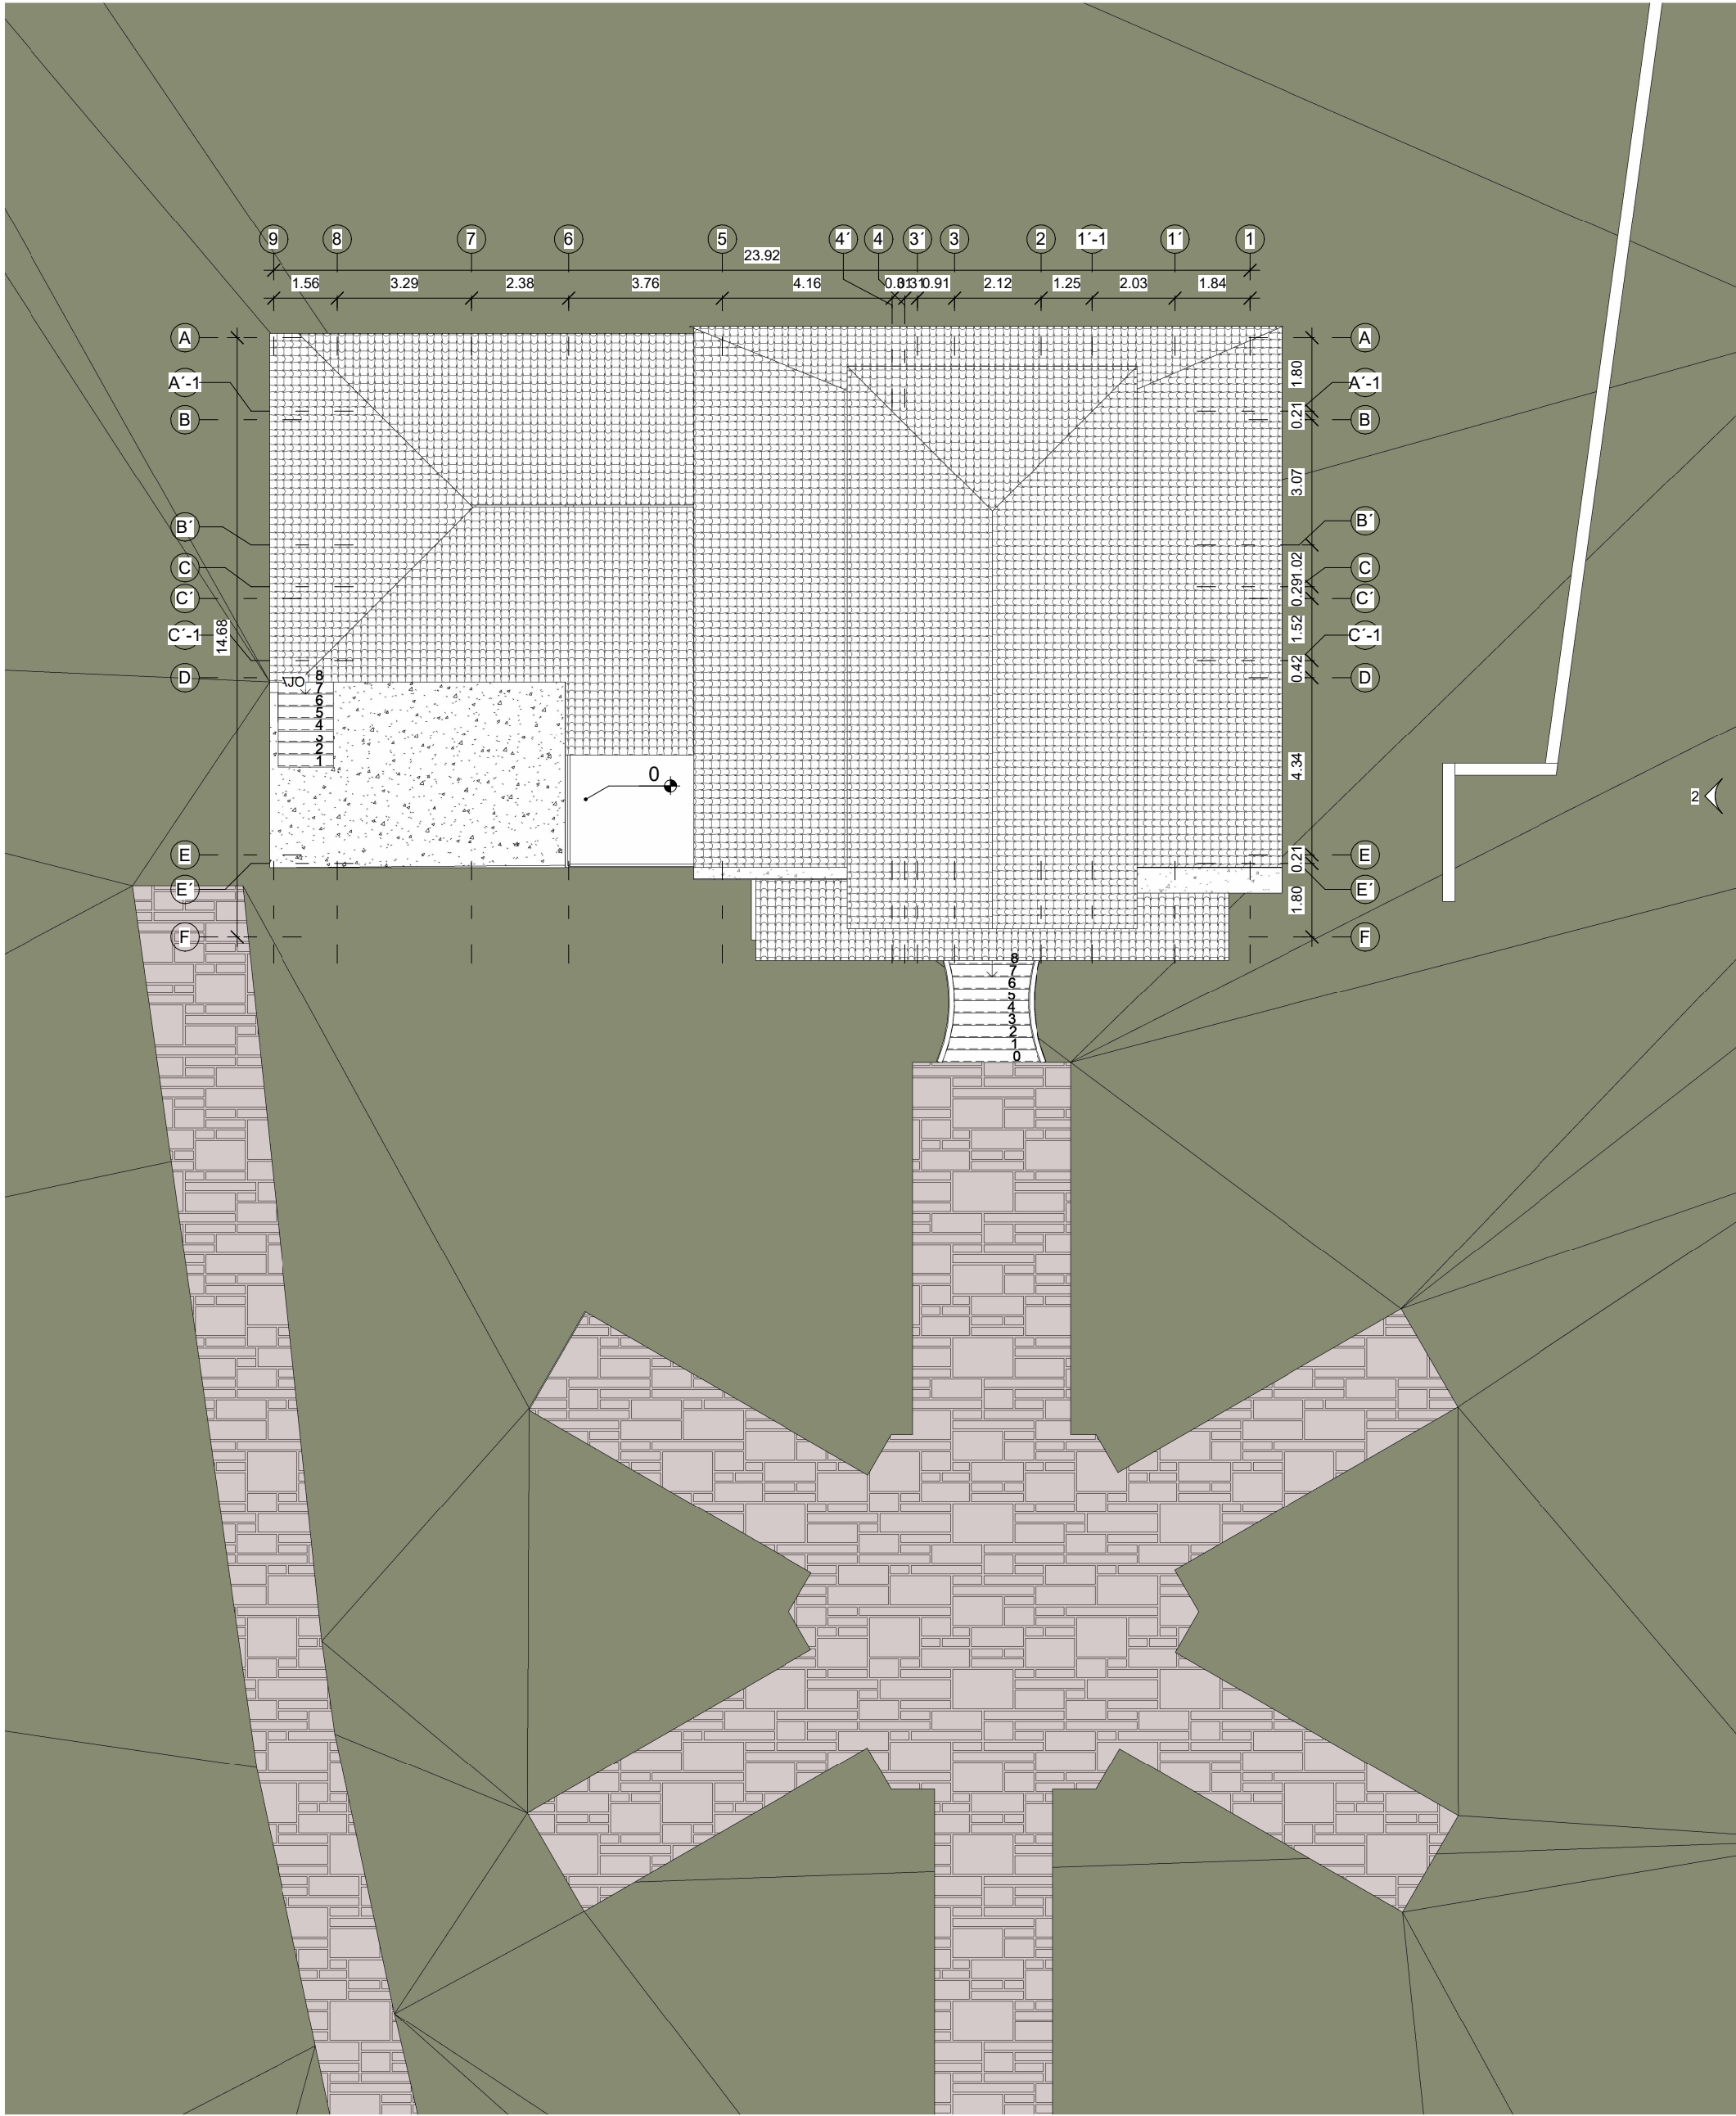

1 Planimetría general
1 : 100

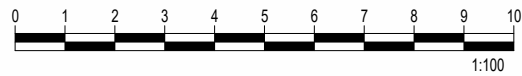

FACULTAD DE
ARQUITECTURA

PROYECTO DE
GRADO

TITULO DEL PROYECTO:

ESTRATEGIAS DE APROPIACIÓN Y
CONSERVACIÓN DEL PATRIMONIO
ARQUITECTÓNICO DE FUSAGASUGÁ
MEDIANTE TECNOLOGÍA LIDAR:
QUINTA DE COBURGO

BOGOTÁ 2026

CONVENCIONES:

OBSERVACIONES:

ESCALA:

INDICADA

FECHA:

24 DE MAYO 2026

NOMBRE DEL ARCHIVO:

QUINTA COBURGO FUSAGASUGÁ

REVISIÓN:


PLANO No:

1
A-01


PLANO No:

1
DE:


8

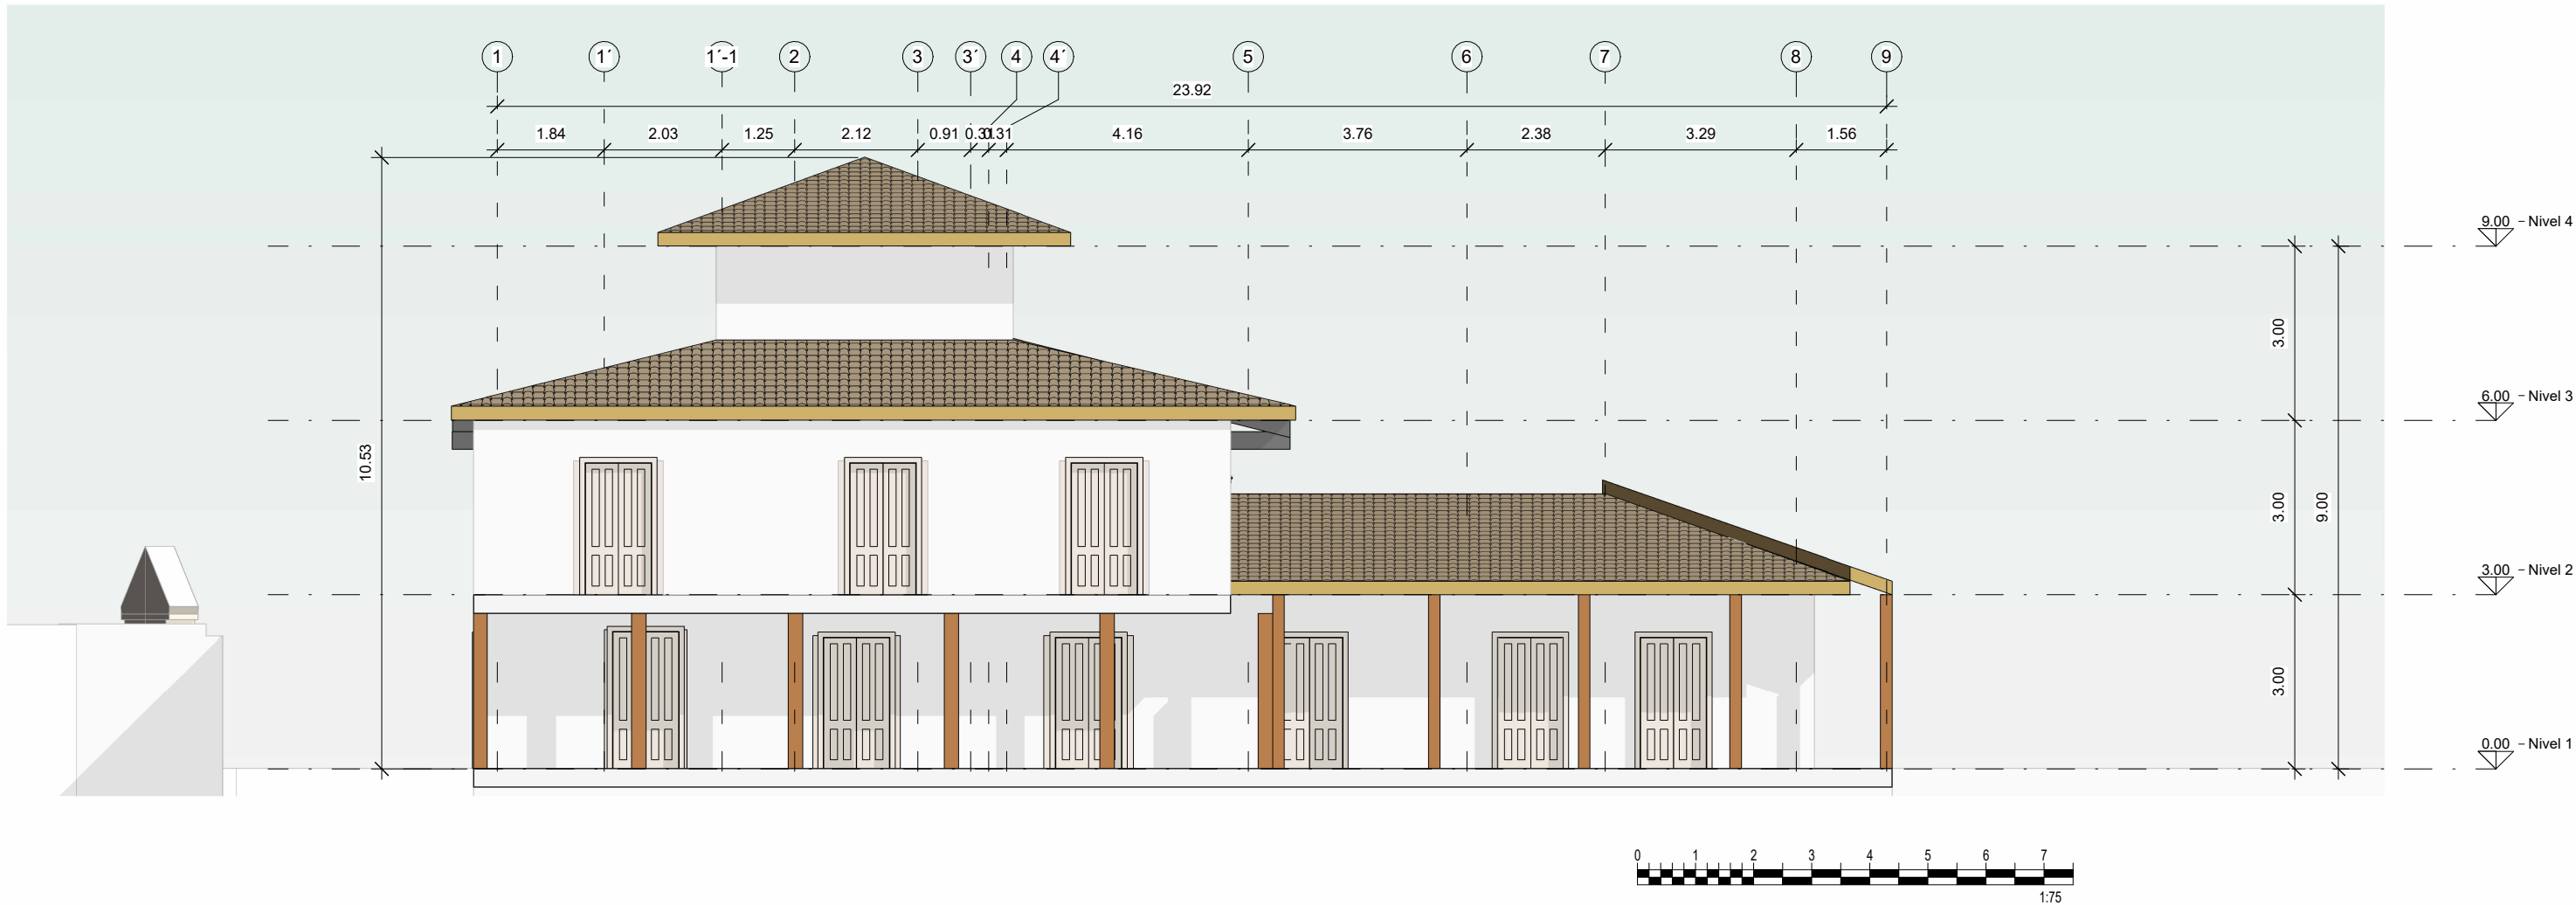


1 FACHADA NORTE
1 : 75

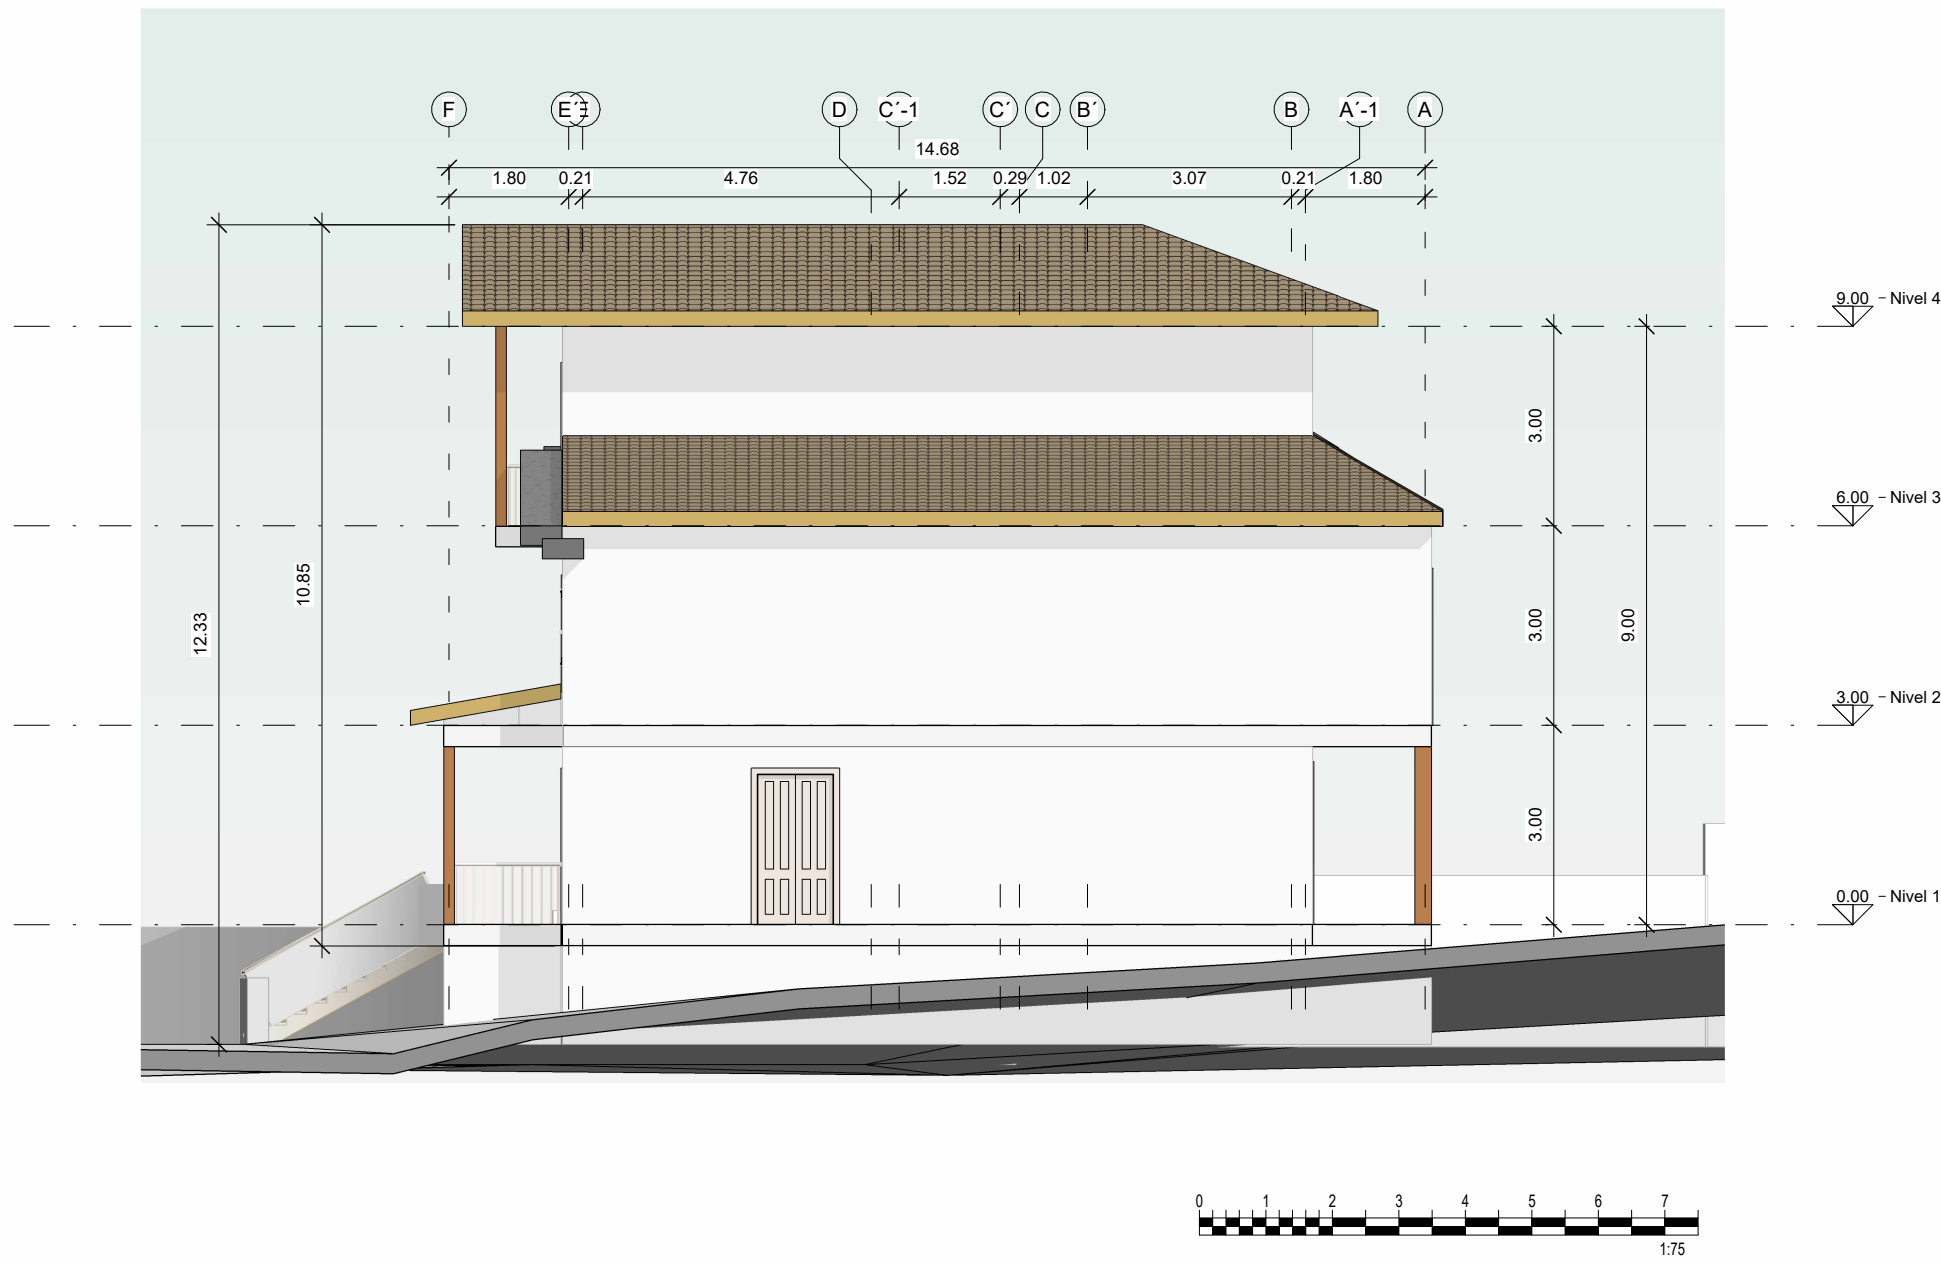

2 FACHADA ESTE
1 : 75

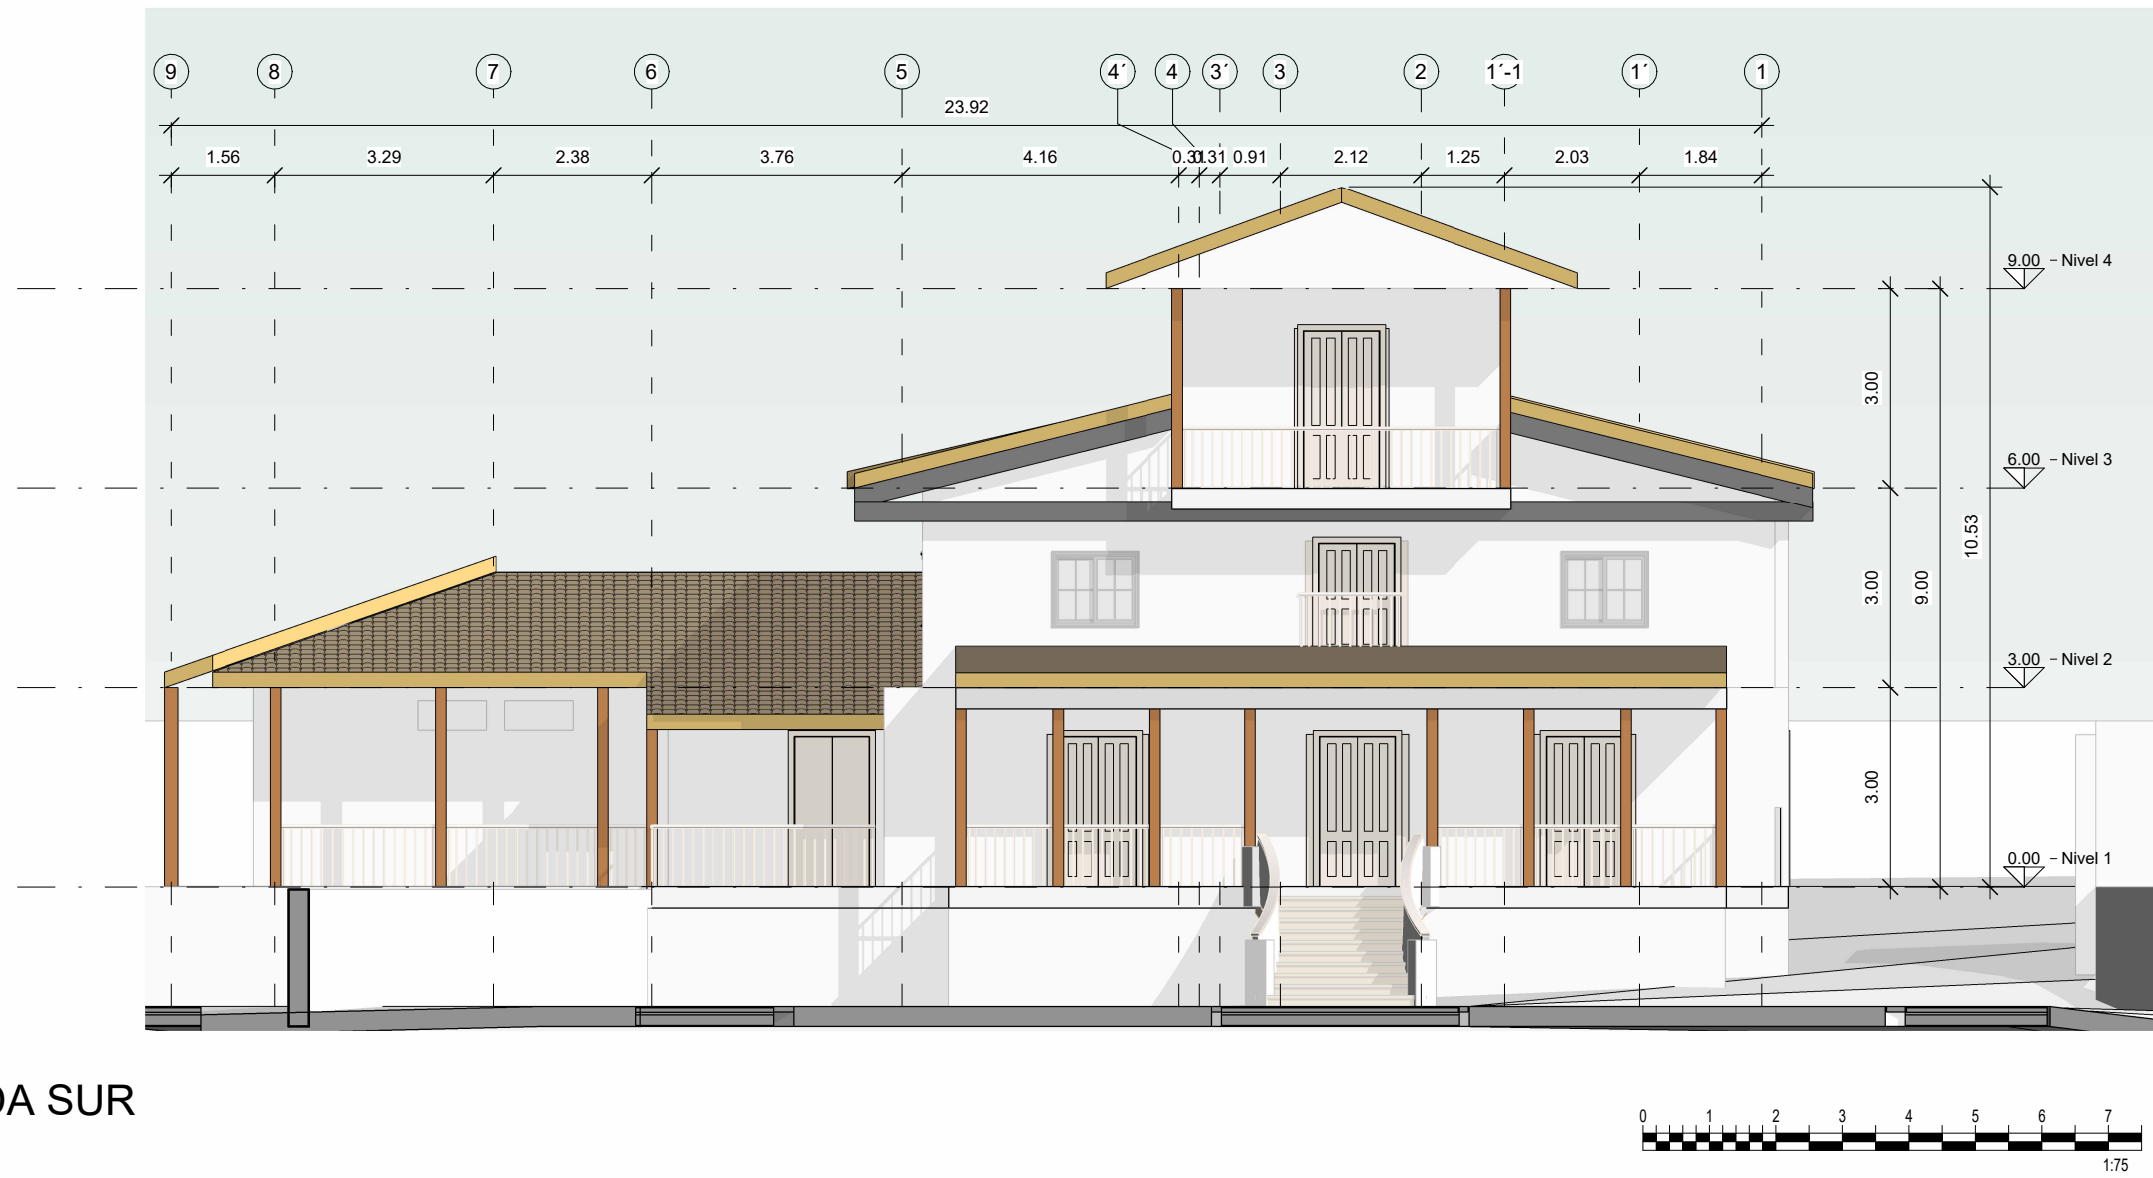

1 FACHADA SUR
1 : 75

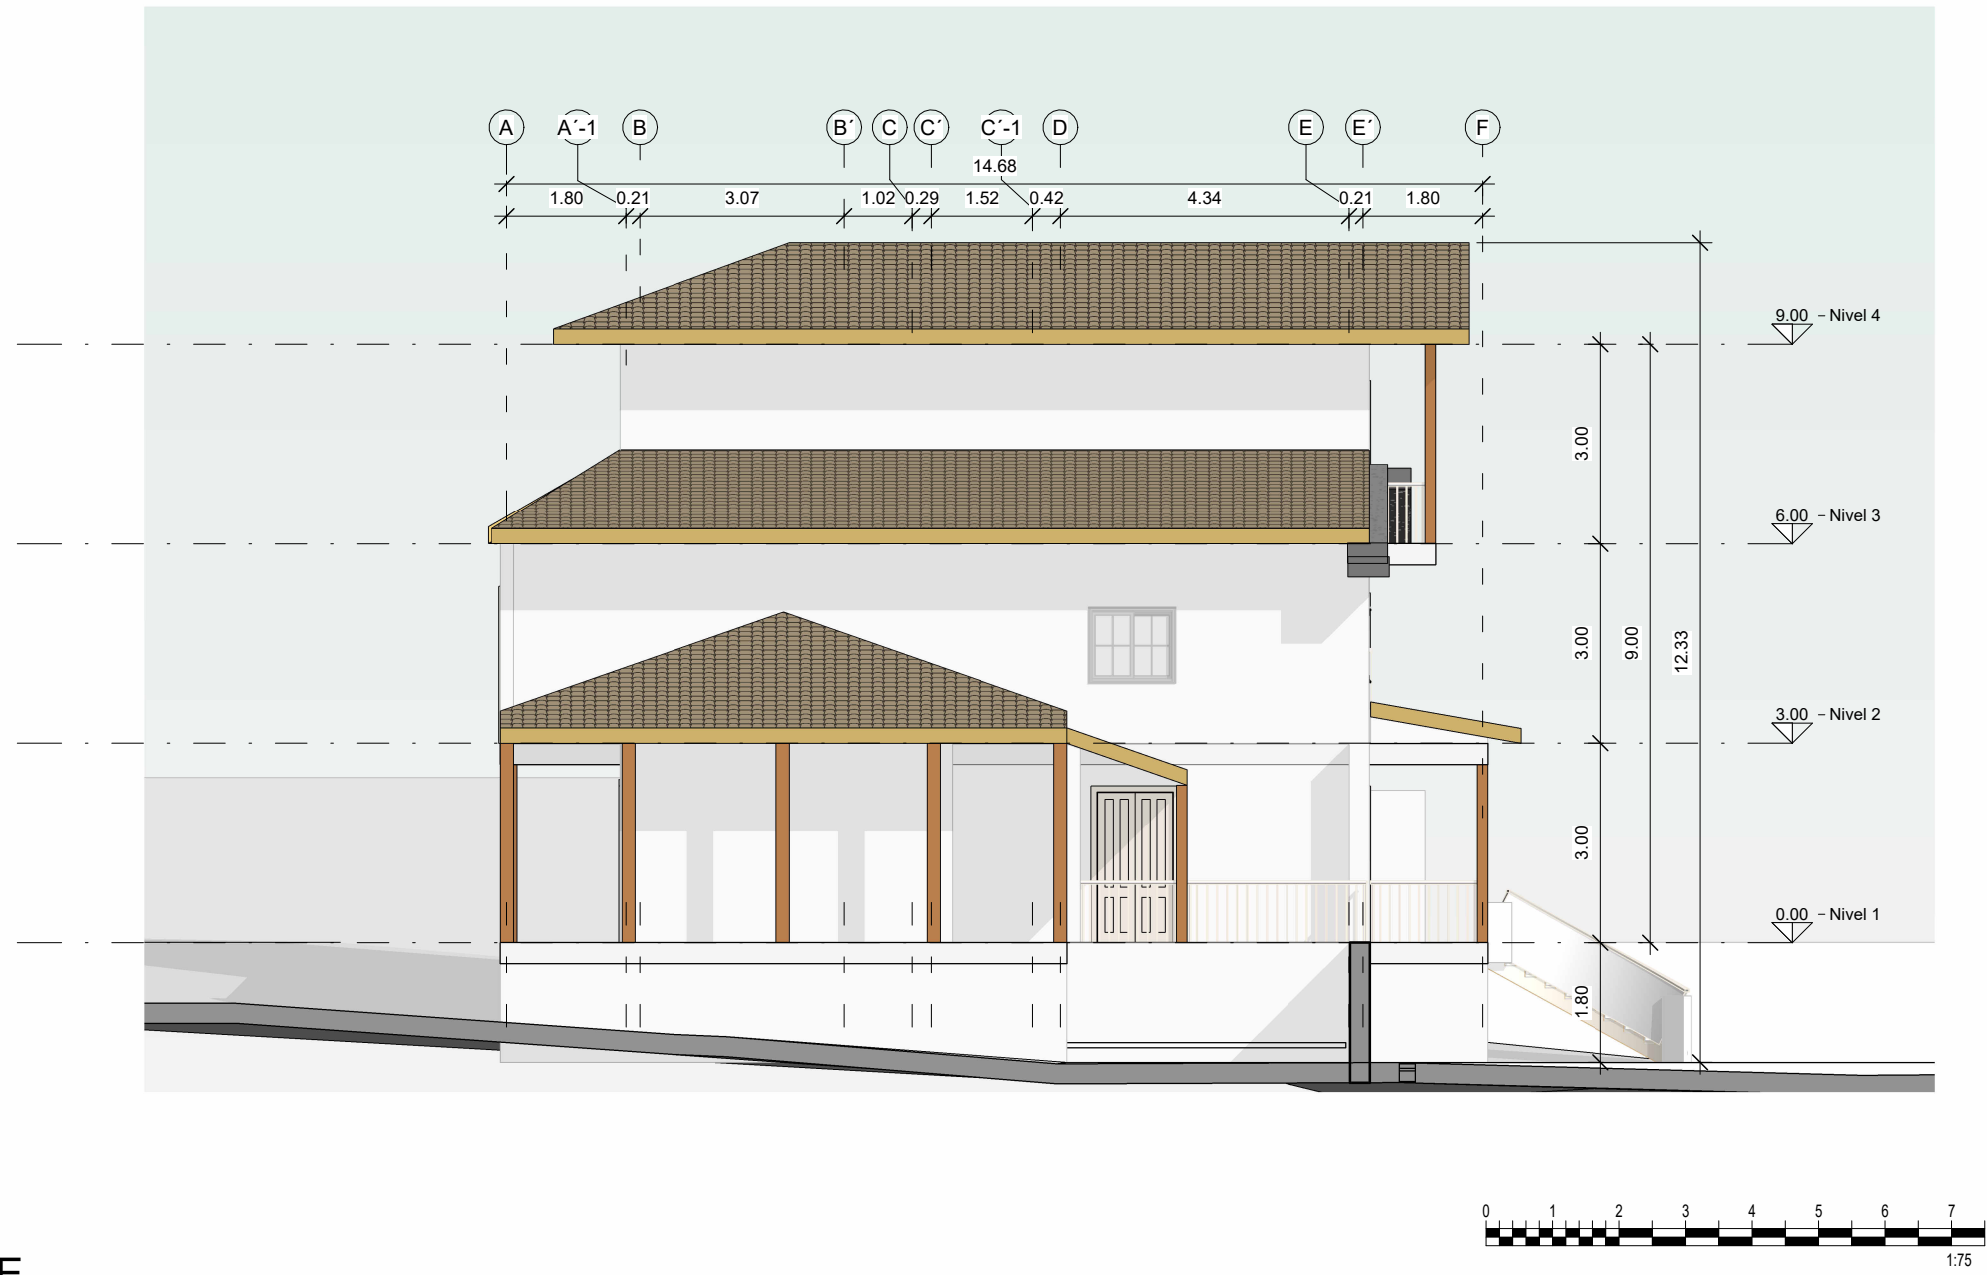

2 FACHADA OESTE
1 : 75



FACULTAD DE
ARQUITECTURA

PROYECTO DE
GRADO

TITULO DEL PROYECTO:


ESTRATEGIAS DE APROPIACIÓN Y
CONSERVACIÓN DEL PATRIMONIO
ARQUITECTÓNICO DE FUSAGASUGÁ
MEDIANTE TECNOLOGÍA LIDAR:
QUINTA DE COBURGO

BOGOTÁ 2026


CONVENCIONES:

OBSERVACIONES:

ESCALA:		FECHA:	
INDICADA		24 DE MAYO 2026	
NOMBRE DEL ARCHIVO:			
QUINTA COBURGO FUSAGASUGÁ			
REVISIÓN:		PLANO No:	PLANO No:
1		F-01	7
		DE:	8

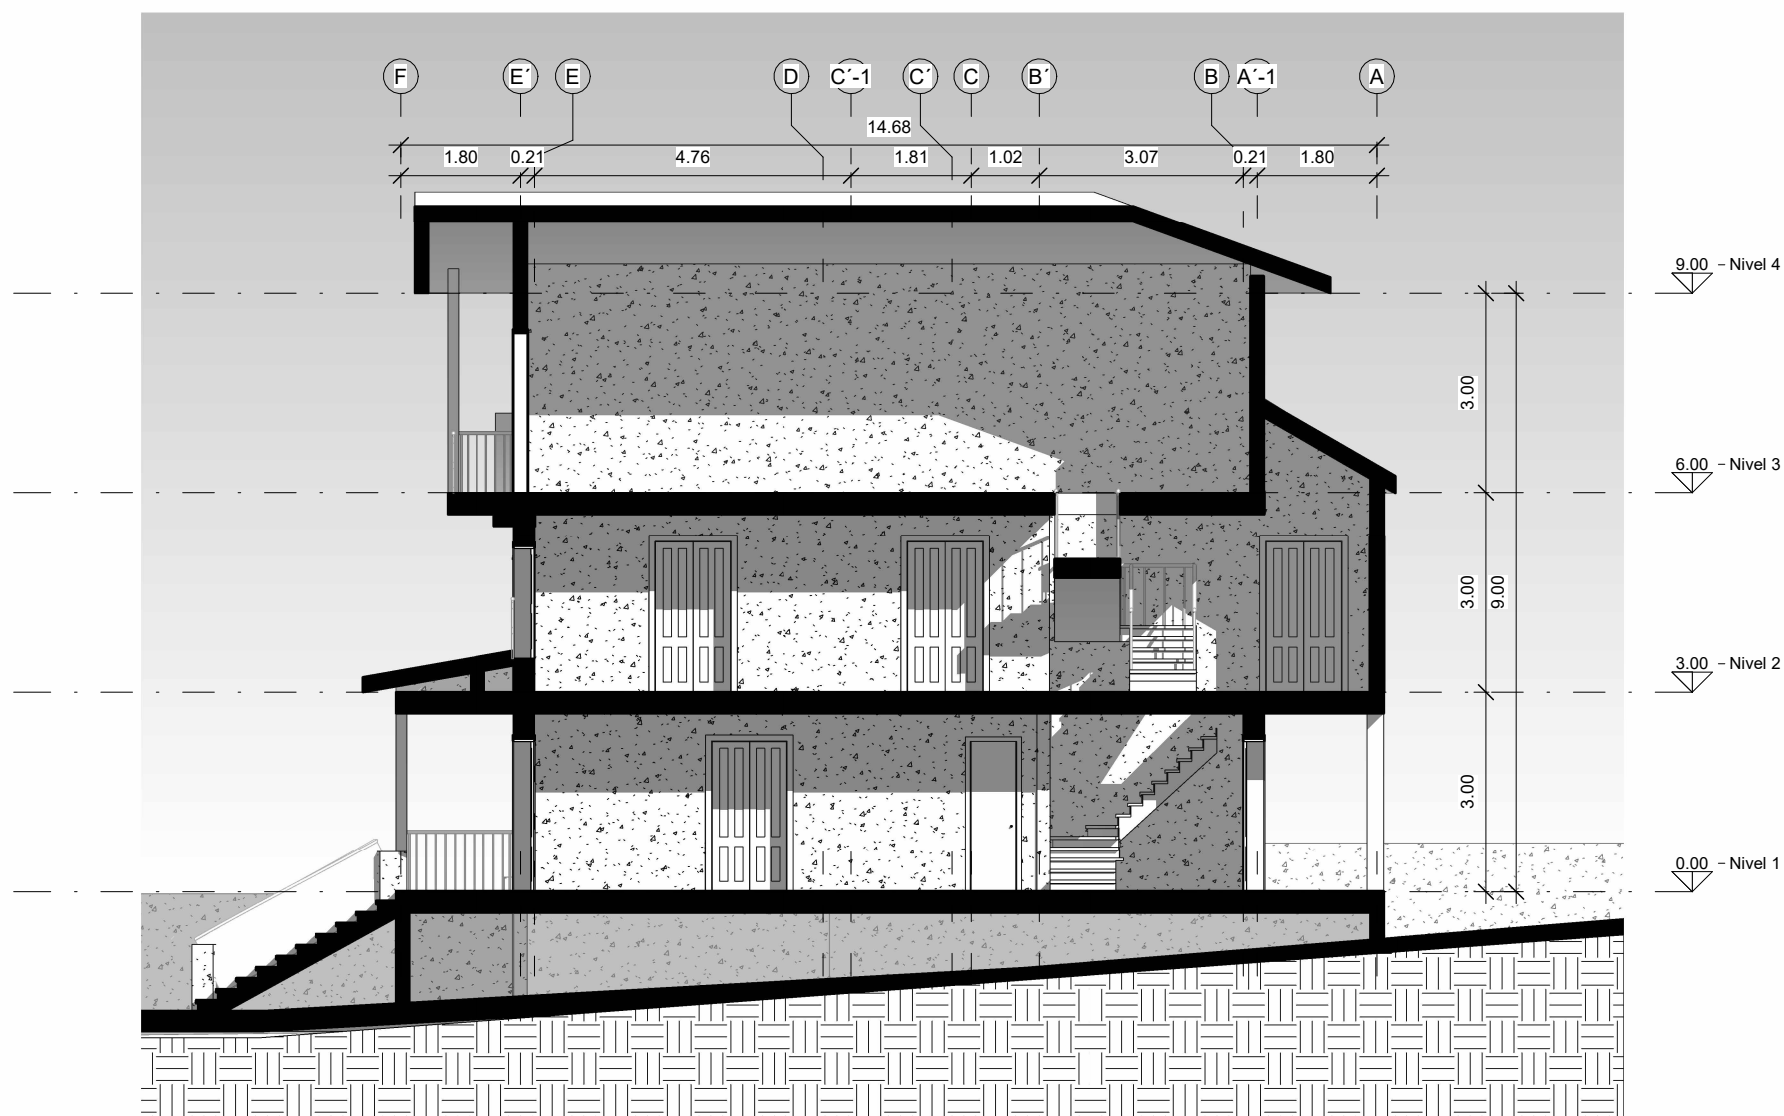

C-T Sección 1
1 : 75

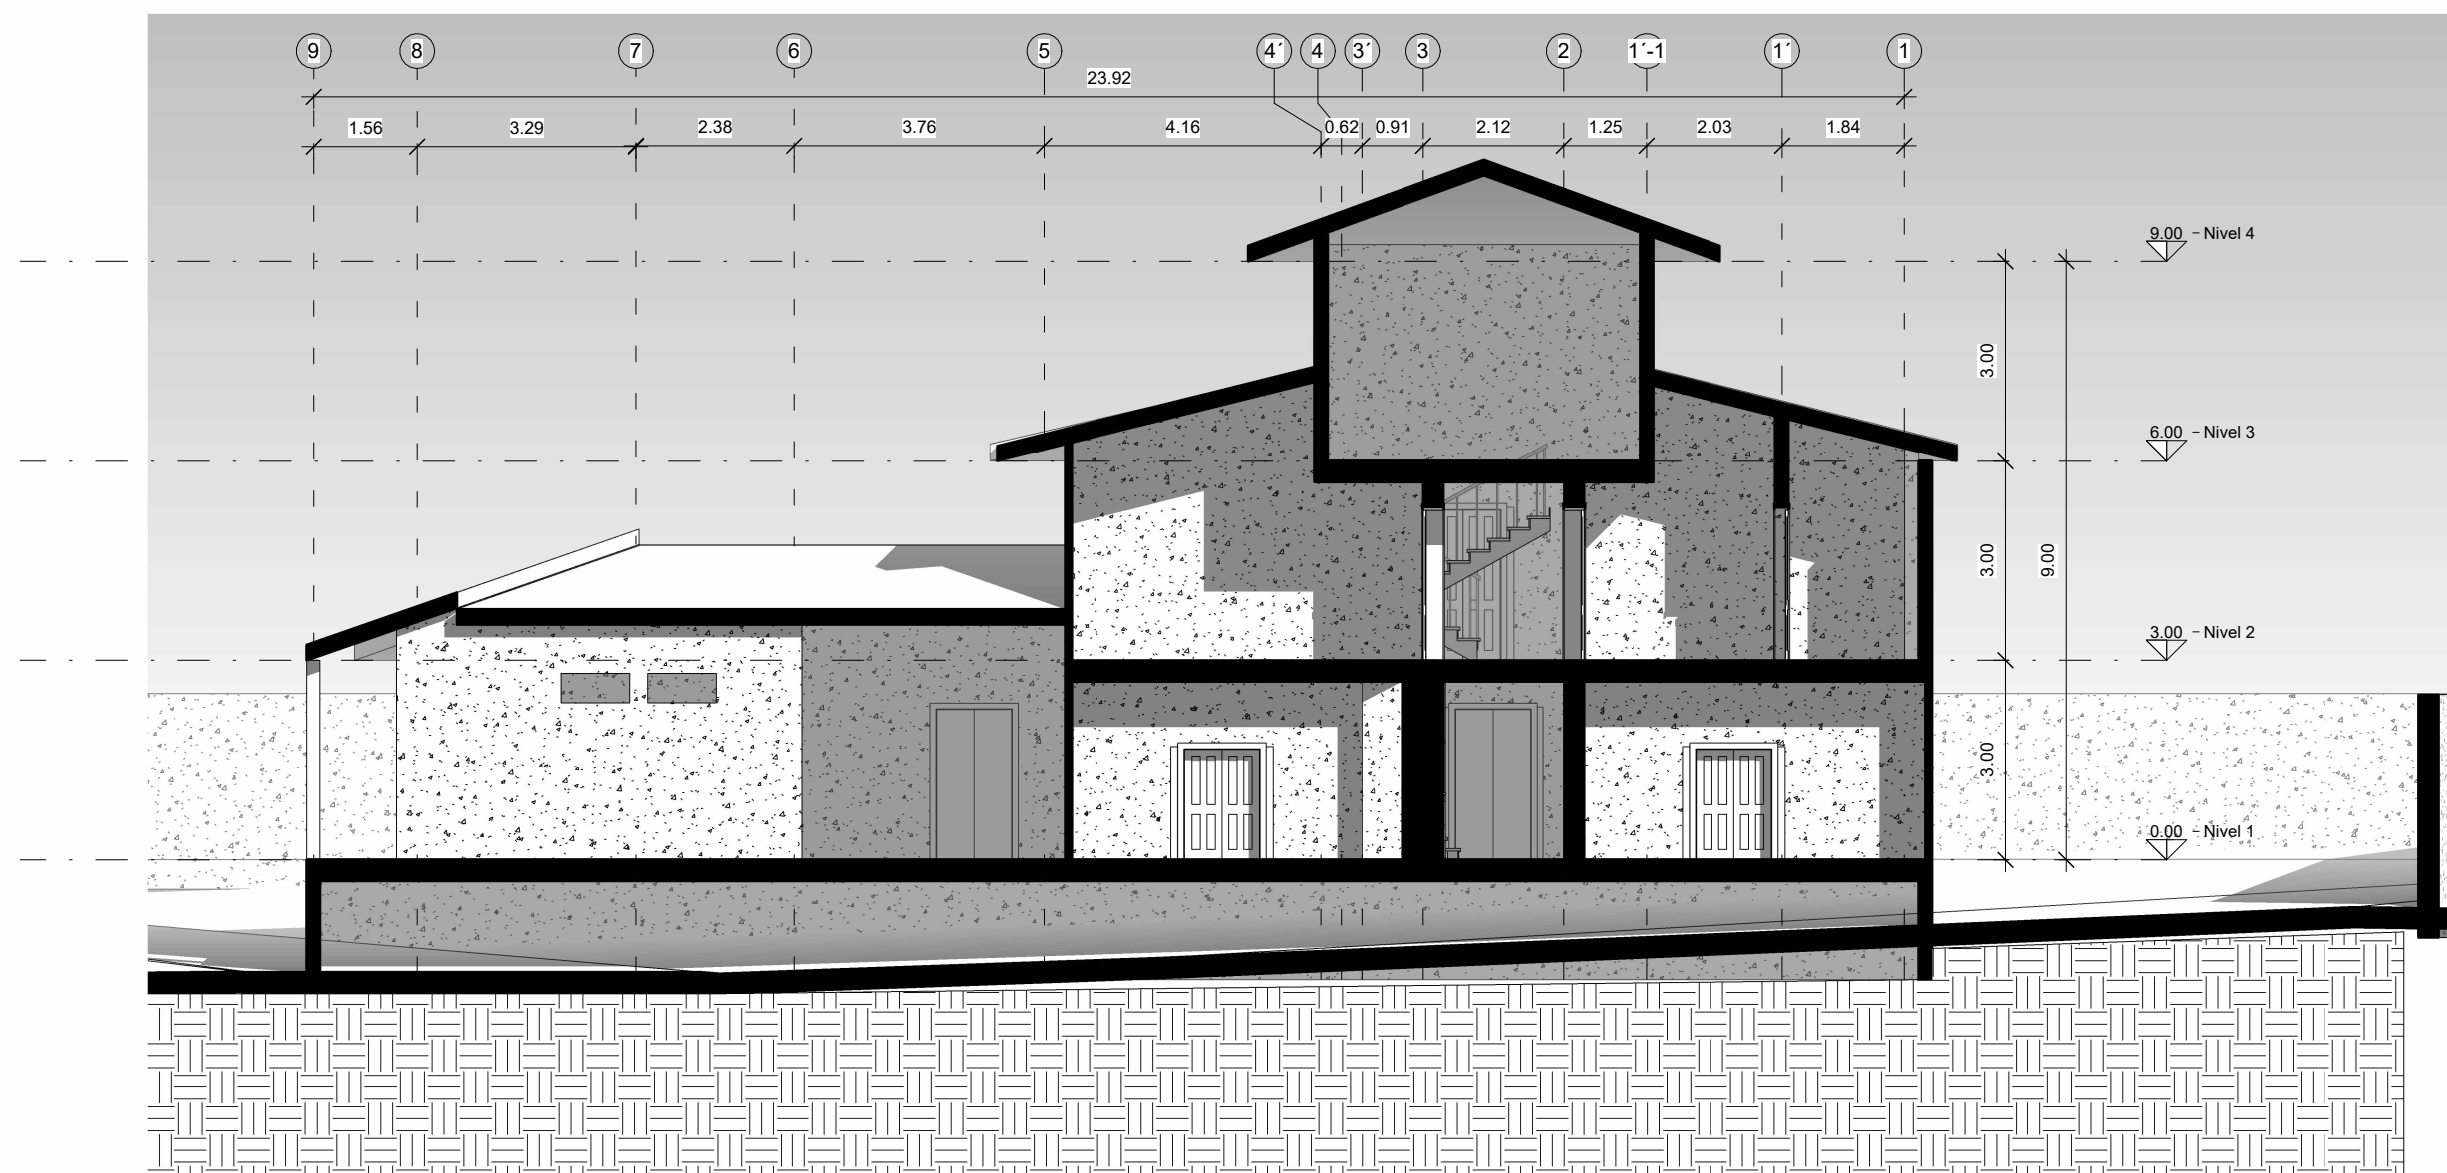

C-L Sección 2
1 : 75



FACULTAD DE
ARQUITECTURA

PROYECTO DE
GRADO

TITULO DEL PROYECTO:

ESTRATEGIAS DE APROPIACIÓN Y
CONSERVACIÓN DEL PATRIMONIO
ARQUITECTÓNICO DE FUSAGASUGÁ
MEDIANTE TECNOLOGÍA LIDAR:
QUINTA DE COBURGO

BOGOTÁ 2026

CONVENCIONES:

OBSERVACIONES:

ESCALA:
INDICADA

FECHA:
24 DE MAYO 2026


NOMBRE DEL ARCHIVO:

QUINTA COBURGO FUSAGASUGÁ

REVISIÓN:
1

PLANO No:
C-01

PLANO No:
6
DE:
8

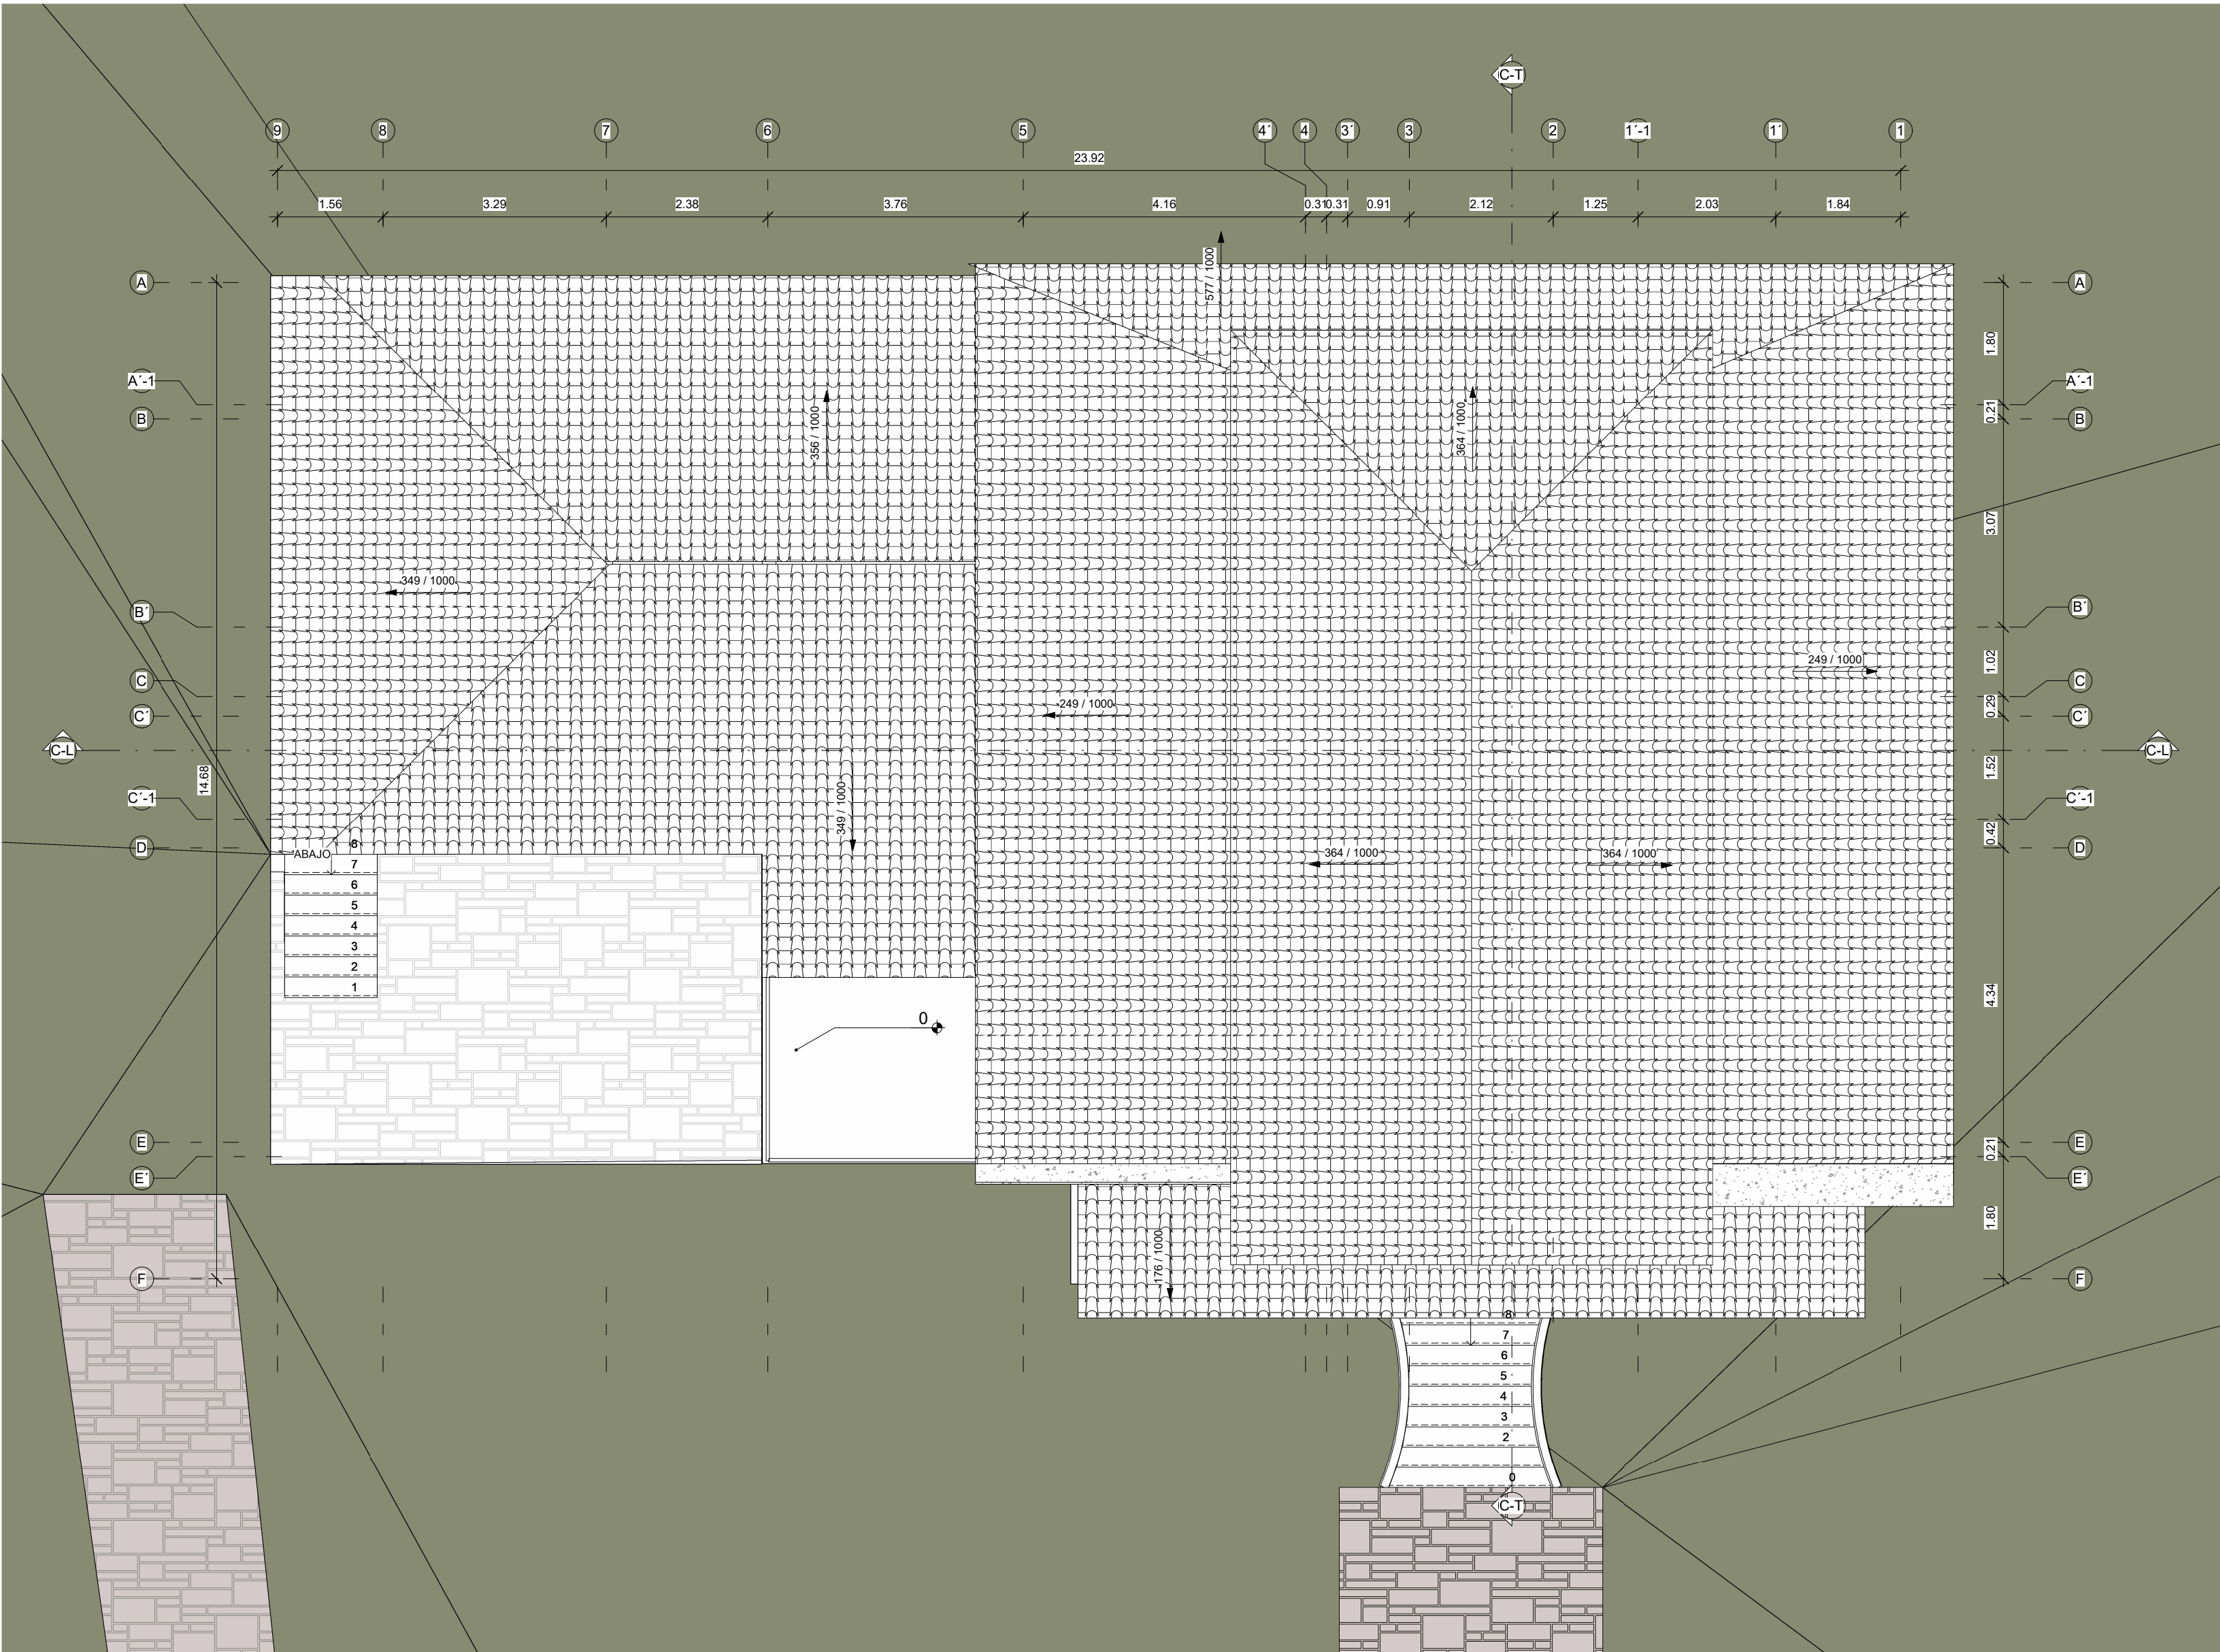

1 CUBIERTA
1:50



FACULTAD DE
ARQUITECTURA

PROYECTO DE
GRADO

TITULO DEL PROYECTO:

ESTRATEGIAS DE APROPIACIÓN Y
CONSERVACIÓN DEL PATRIMONIO
ARQUITECTÓNICO DE FUSAGASUGÁ
MEDIANTE TECNOLOGÍA LIDAR:
QUINTA DE COBURGO

BOGOTÁ 2026

CONVENCIONES:

OBSERVACIONES:

ESCALA:
INDICADA

FECHA:
24 DE MAYO 2026


NOMBRE DEL ARCHIVO:

QUINTA COBURGO FUSAGASUGÁ


REVISIÓN:
1

PLANO No:
A-05

PLANO No:
5
DE:
8

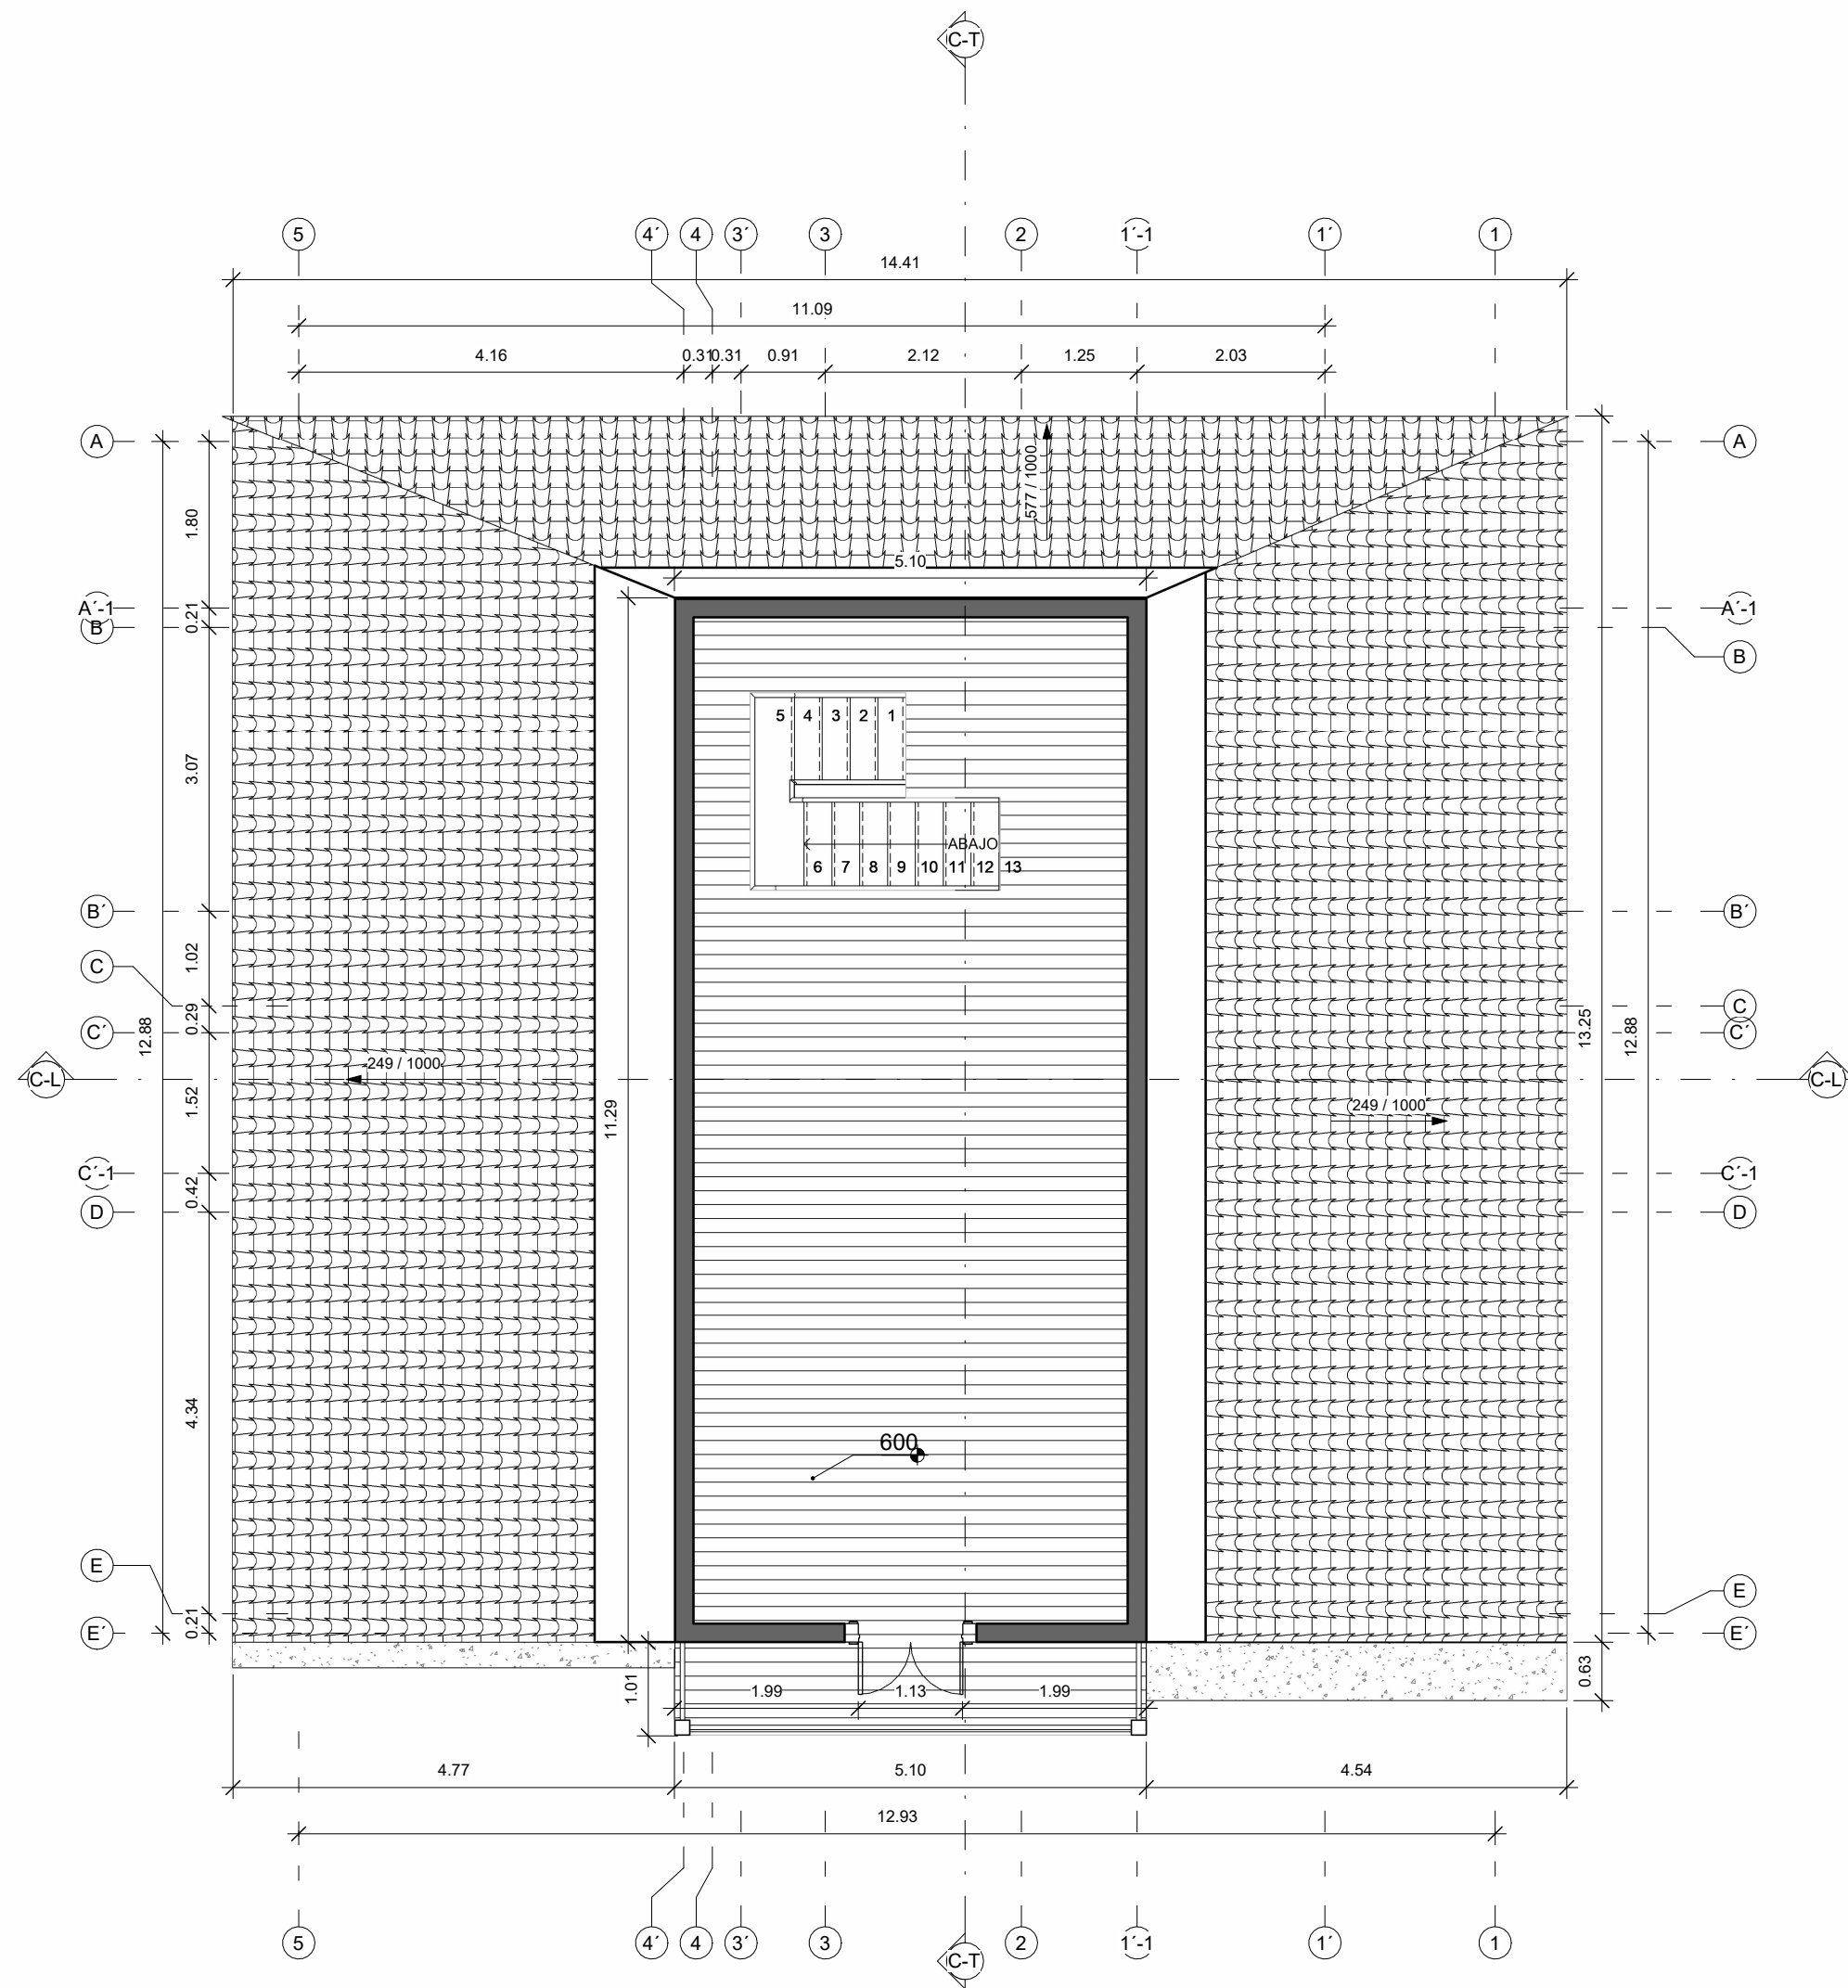

1 Nivel 3
1 : 50

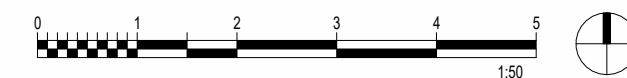

FACULTAD DE
ARQUITECTURA

PROYECTO DE
GRADO

TITULO DEL PROYECTO:

ESTRATEGIAS DE APROPIACIÓN Y
CONSERVACIÓN DEL PATRIMONIO
ARQUITECTÓNICO DE FUSAGASUGÁ
MEDIANTE TECNOLOGÍA LIDAR:
QUINTA DE COBURGO

BOGOTÁ 2026

CONVENCIONES:

OBSERVACIONES:

ESCALA:
INDICADA

FECHA:
24 DE MAYO 2026


NOMBRE DEL ARCHIVO:

QUINTA COBURGO FUSAGASUGÁ


REVISIÓN:
1

PLANO No:
A-04


PLANO No:
4
DE:
8

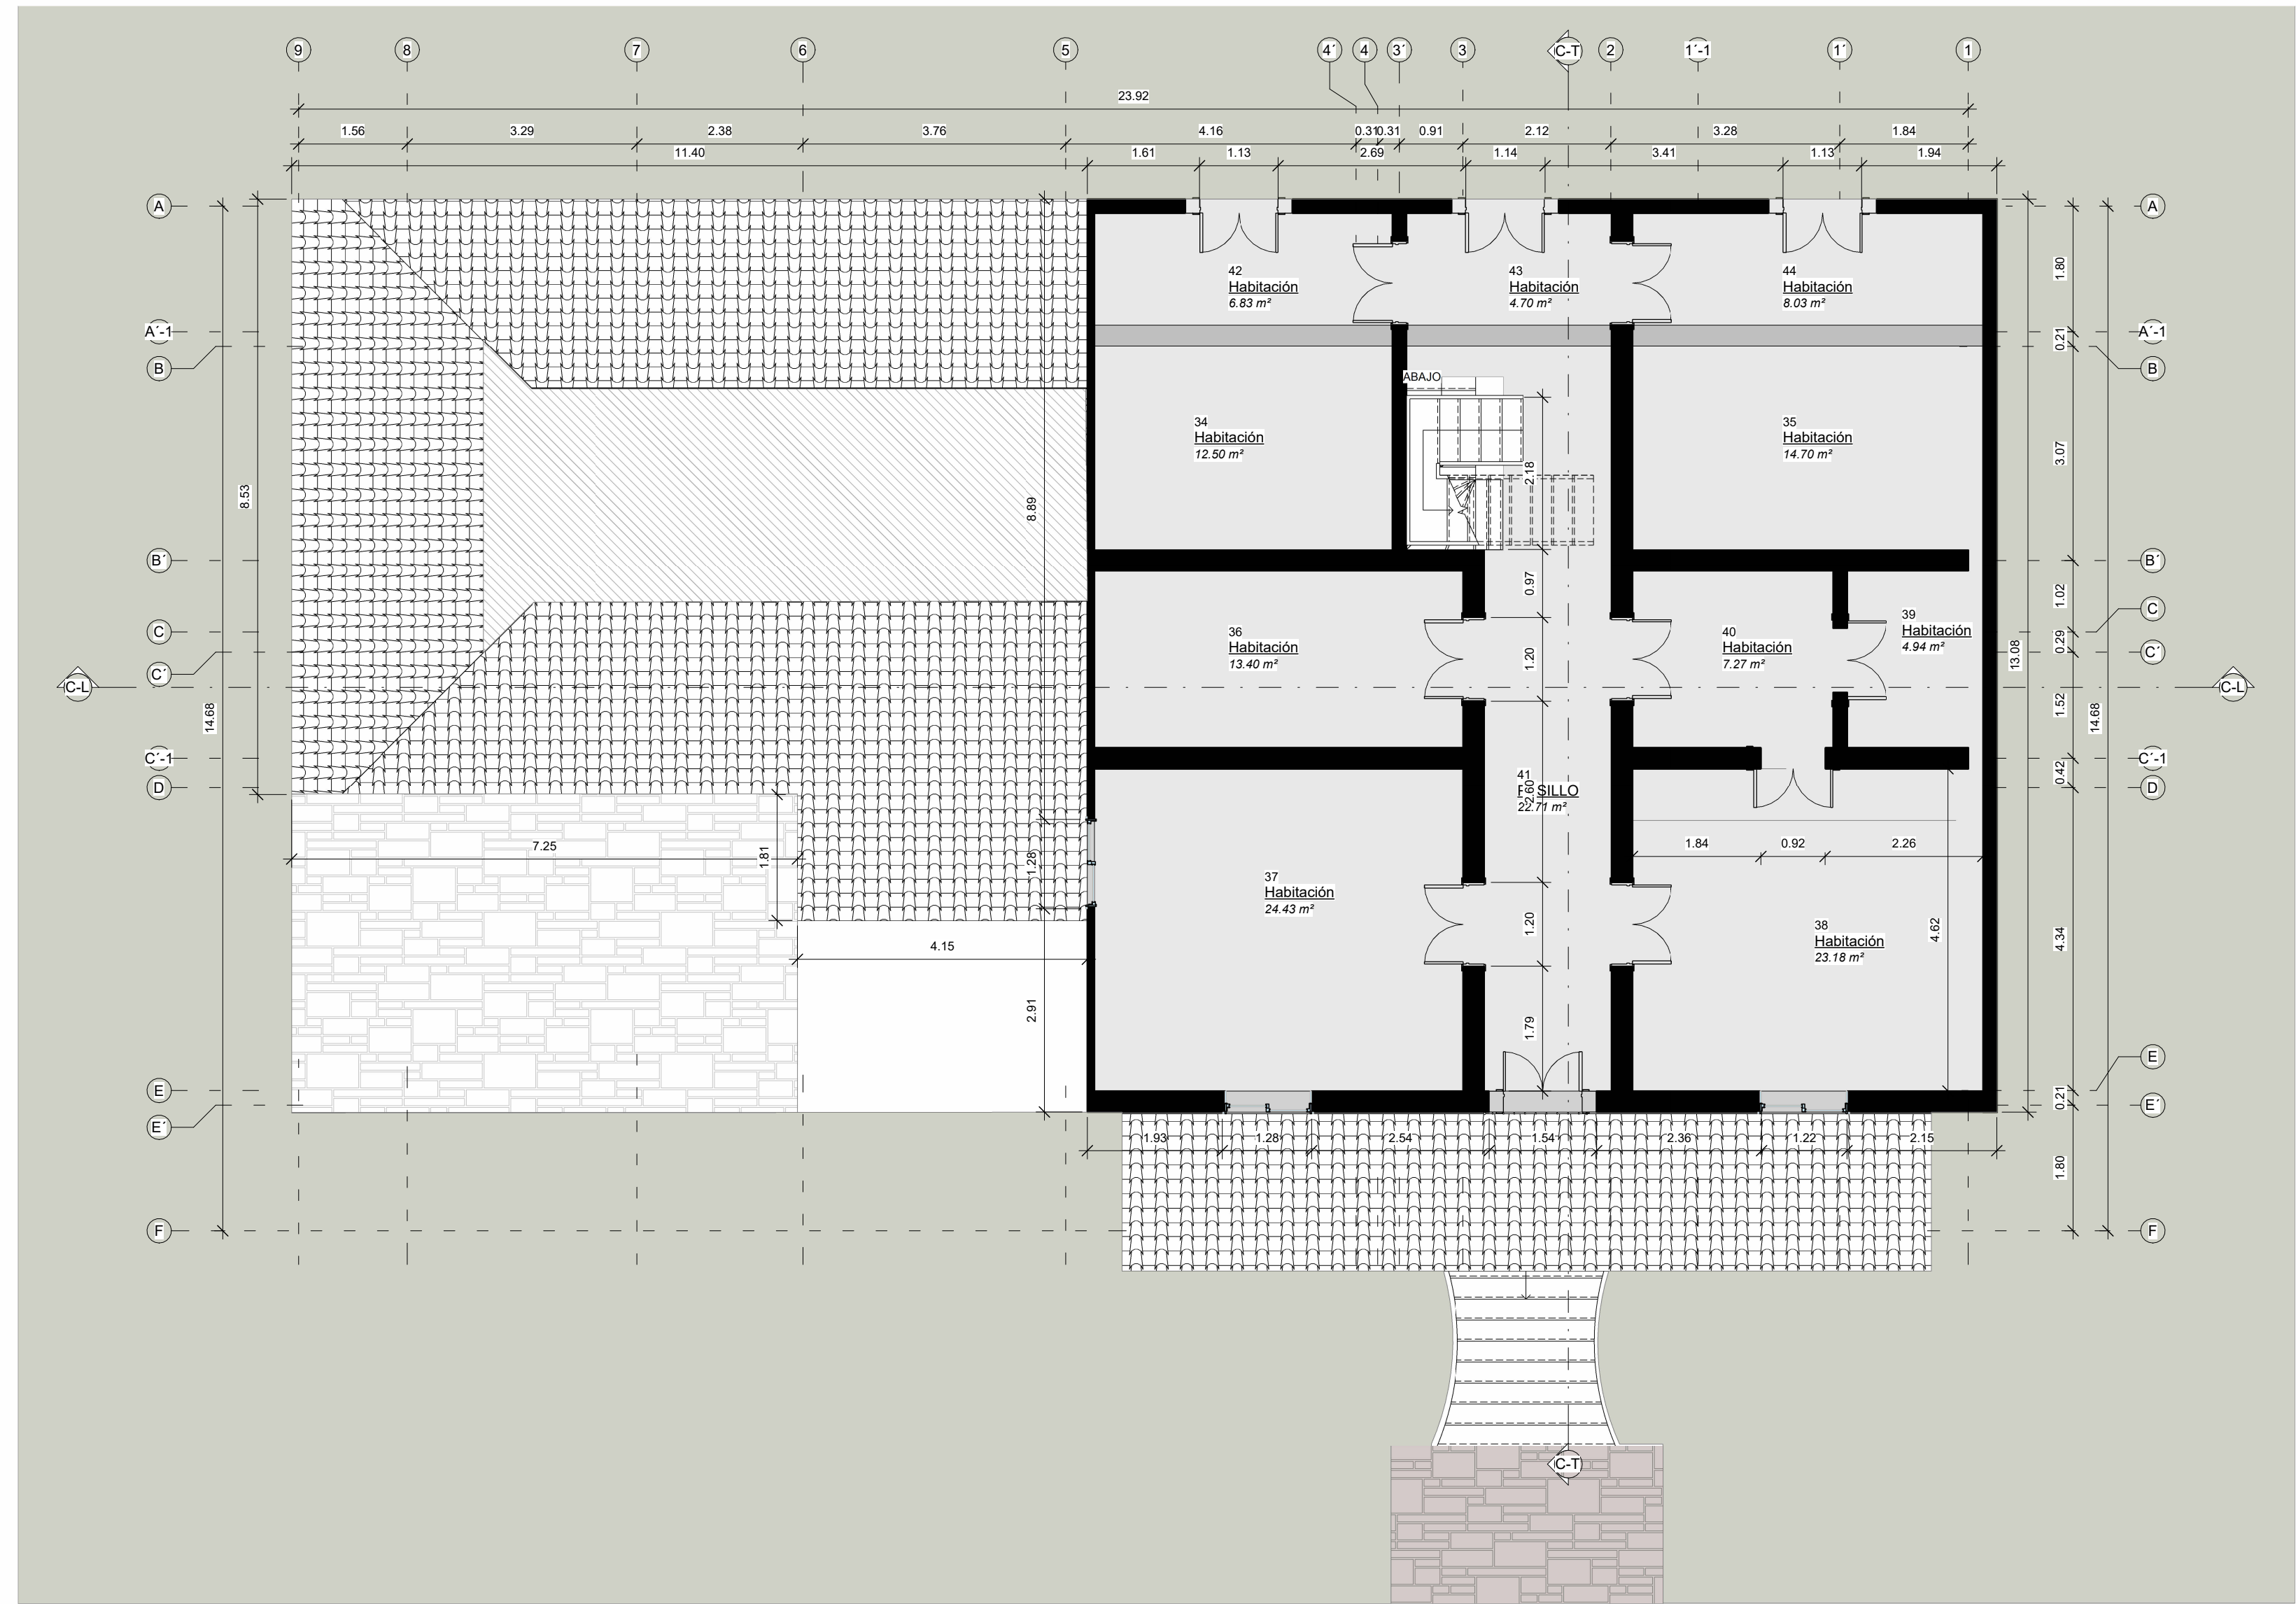

1 Nivel 2
1 : 50

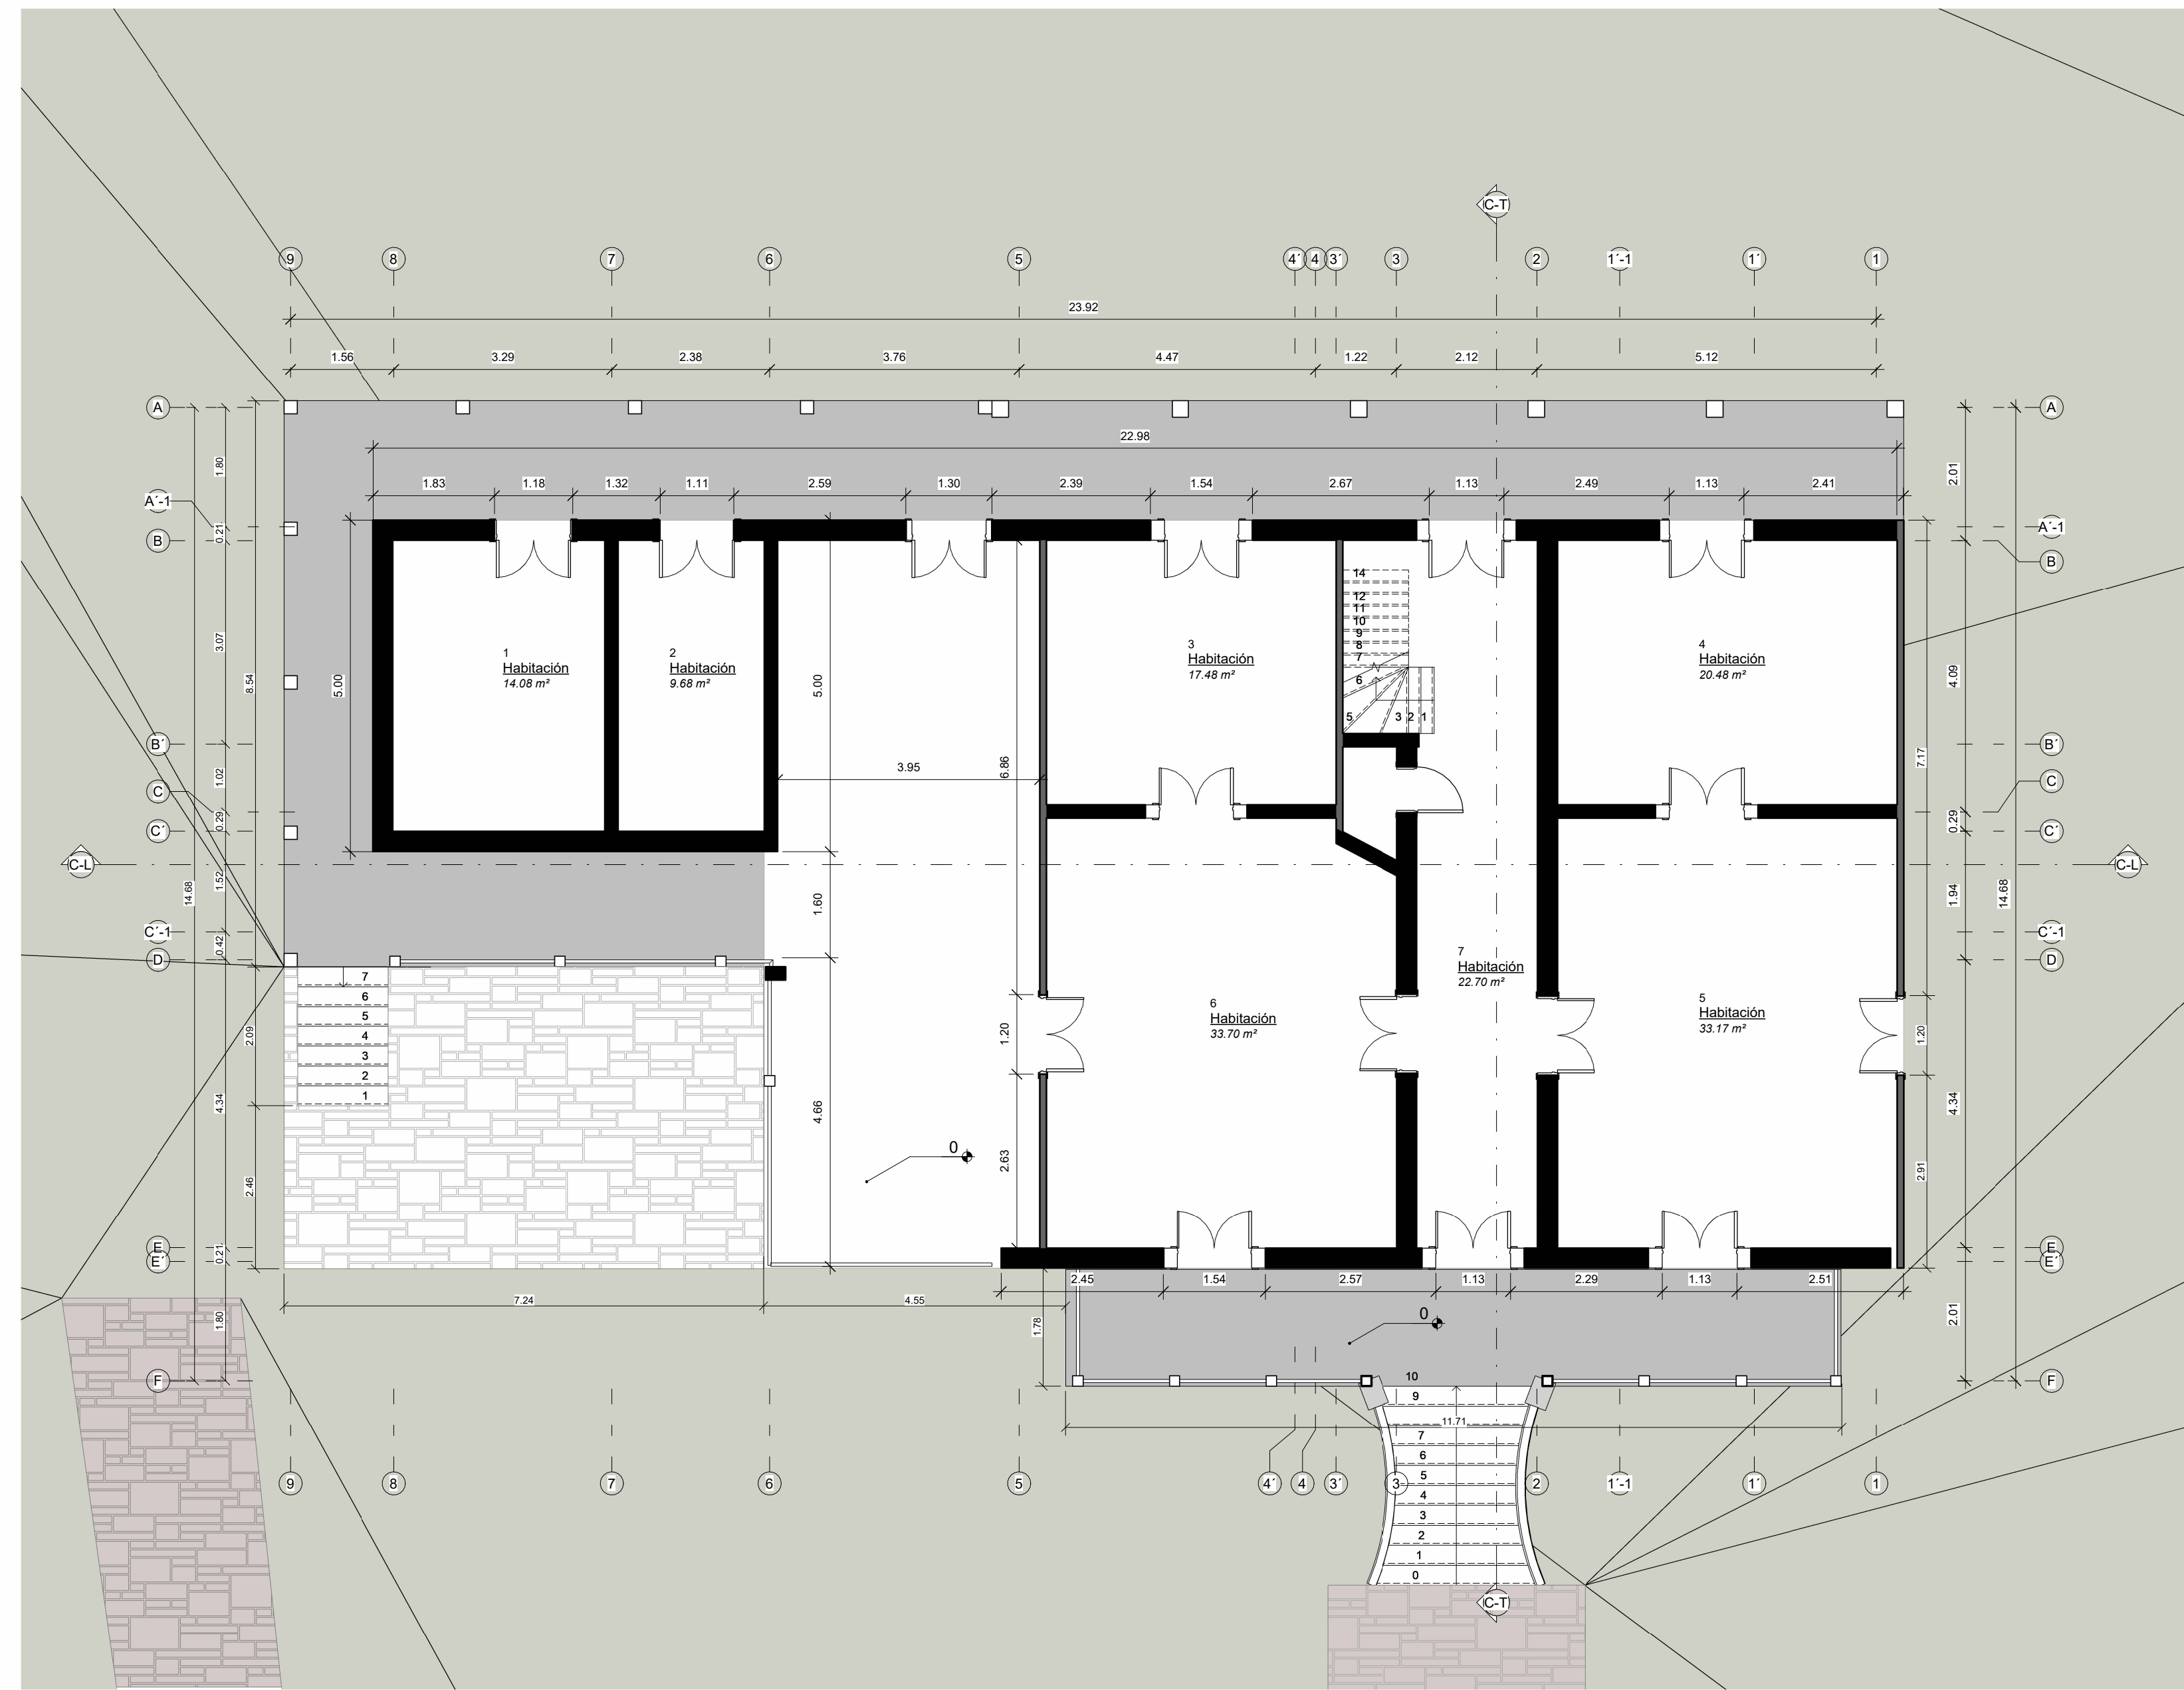

A-02 Nivel 1
1 : 50

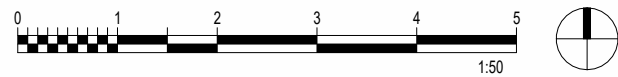

FACULTAD DE
ARQUITECTURA

PROYECTO DE
GRADO

TITULO DEL PROYECTO:

ESTRATEGIAS DE APROPIACIÓN Y
CONSERVACIÓN DEL PATRIMONIO
ARQUITECTÓNICO DE FUSAGASUGÁ
MEDIANTE TECNOLOGÍA LIDAR:
QUINTA DE COBURGO

BOGOTÁ 2026

CONVENCIONES:


OBSERVACIONES:

ESCALA: INDICADA
FECHA: 24 DE MAYO 2026

NOMBRE DEL ARCHIVO:

QUINTA COBURGO FUSAGASUGÁ

REVISIÓN:	PLANO No:	PLANO No:
1	A-02	2
		DE:
		8

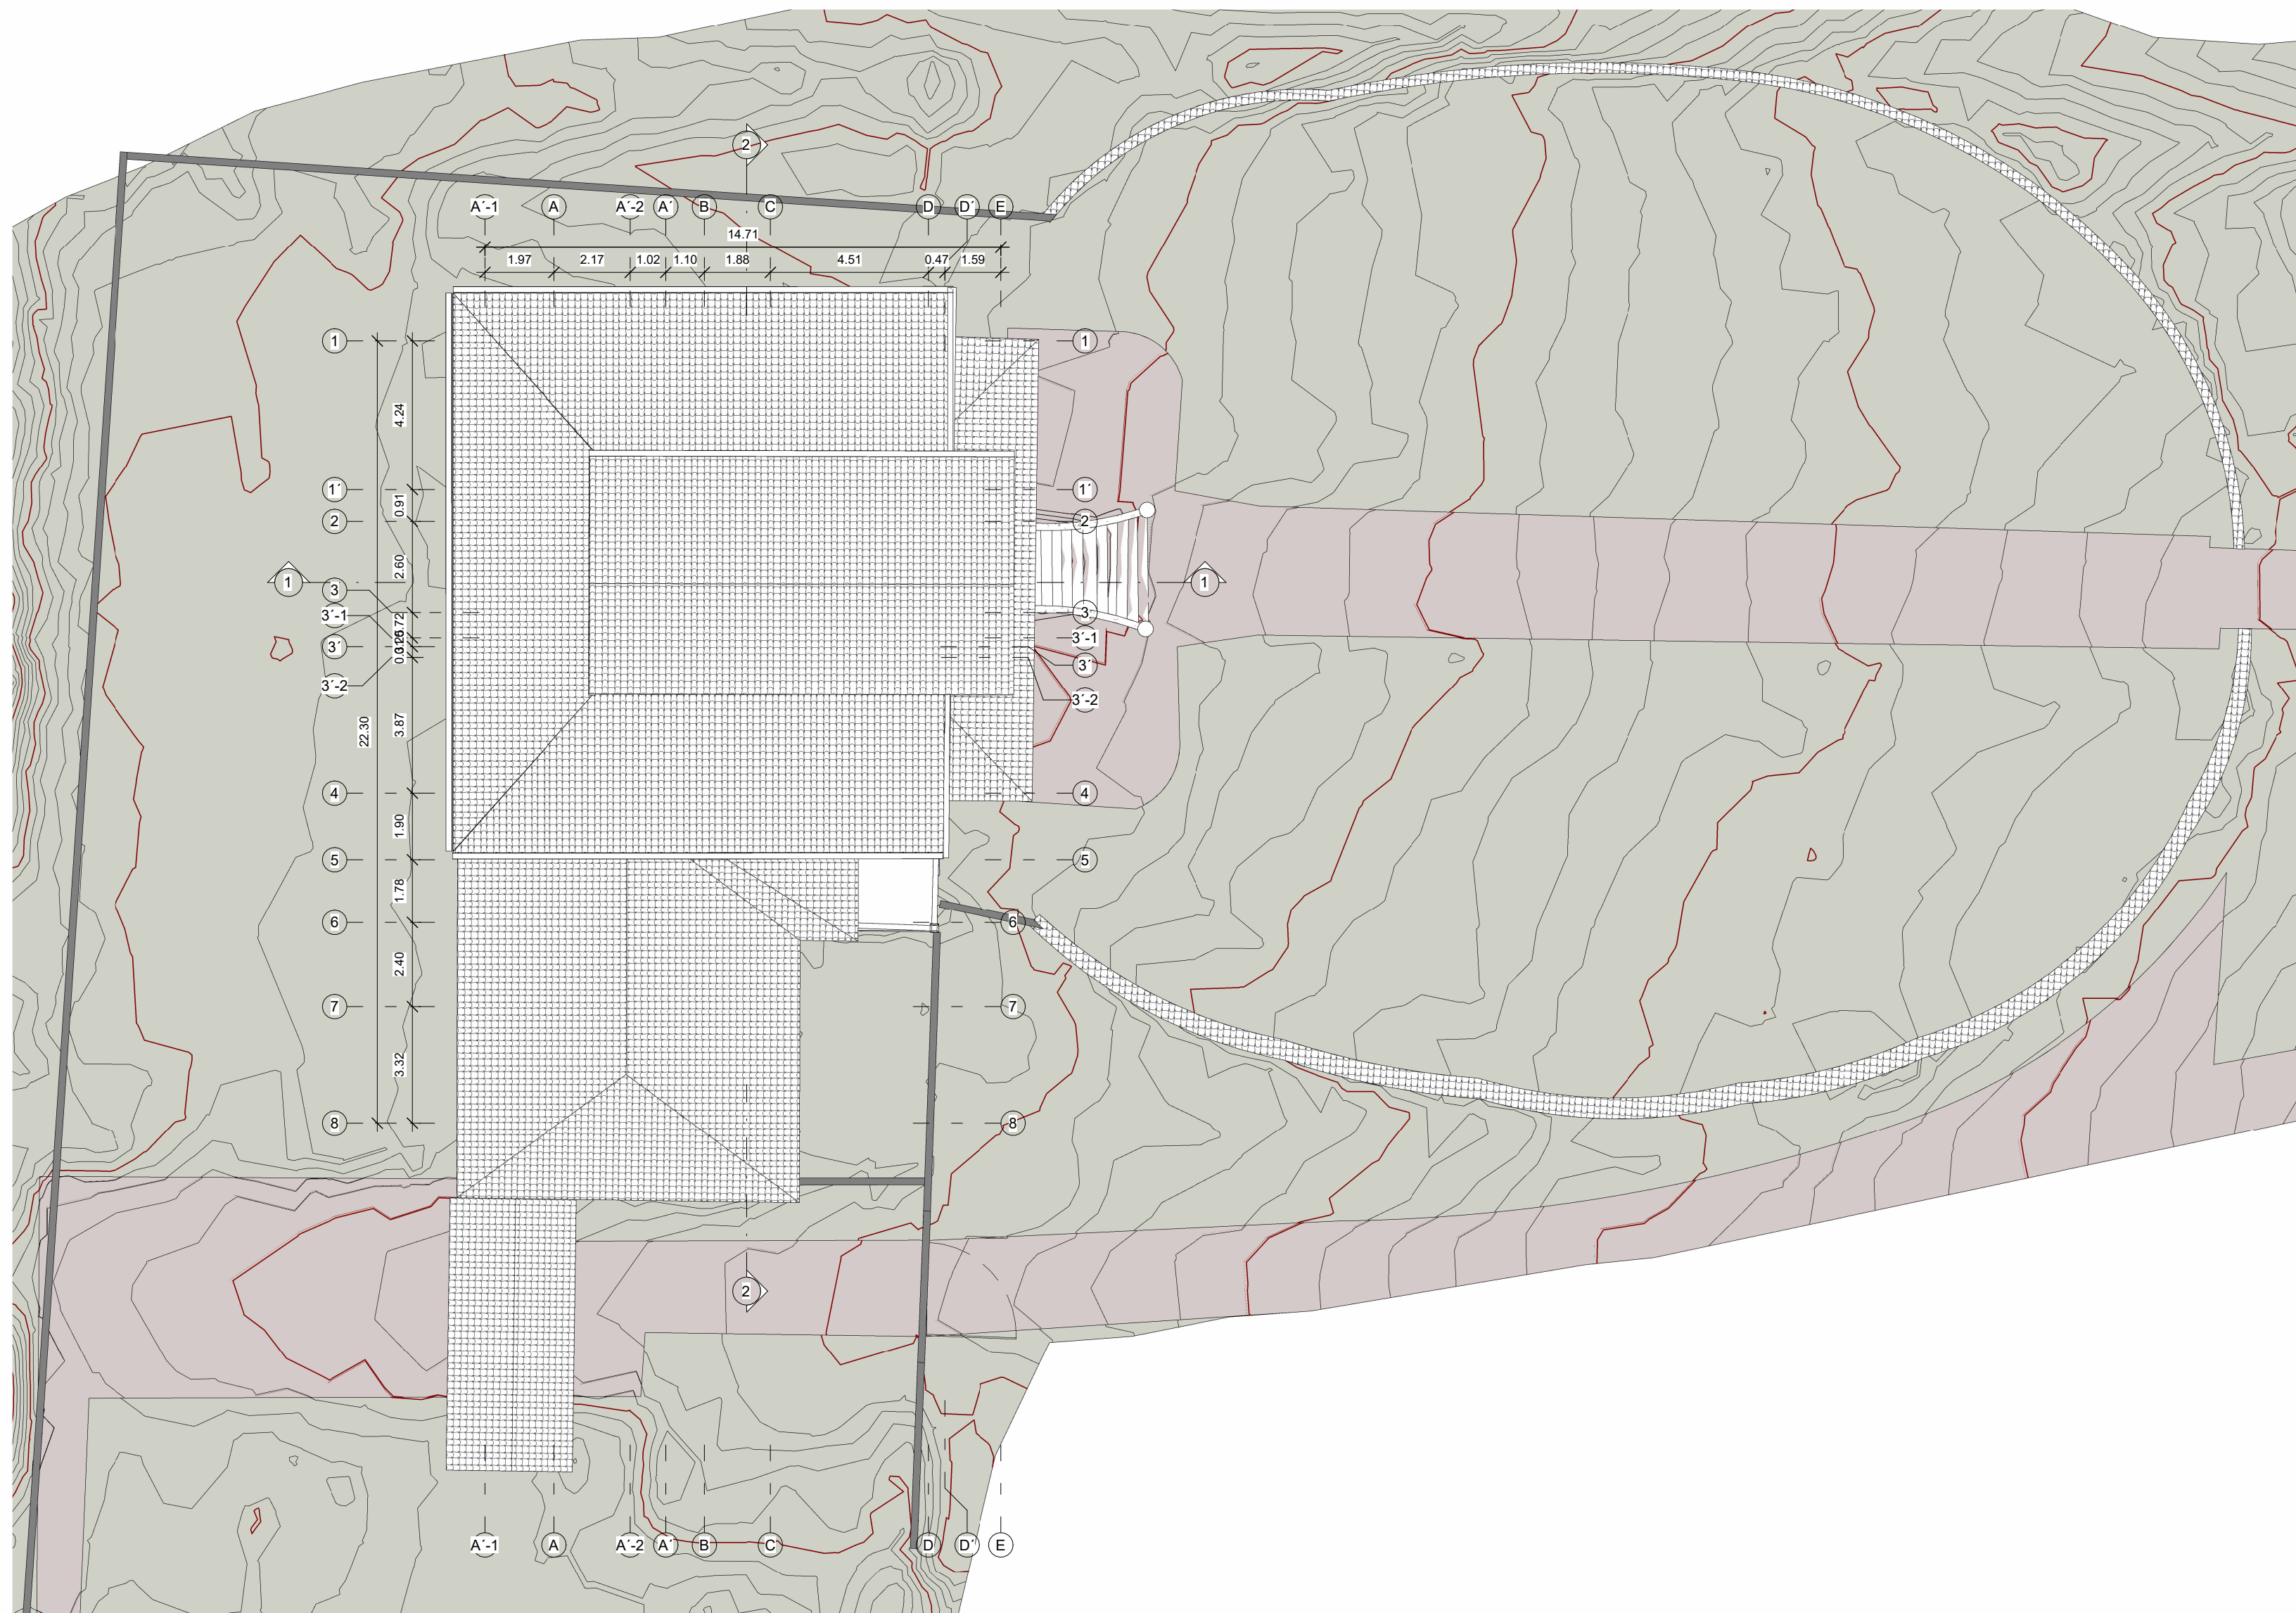

A-1

PLANTA GENERAL
1 : 100



UNIVERSIDAD
La Gran Colombia



FACULTAD DE
ARQUITECTURA

PROYECTO DE
GRADO

TITULO DEL PROYECTO:

ESTRATEGIAS DE APROPIACIÓN Y
CONSERVACIÓN DEL PATRIMONIO
ARQUITECTÓNICO DE FUSAGASUGÁ
MEDIANTE TECNOLOGÍA LIDAR:
QUINTA DE COBURGO

BOGOTÁ 2026

CONVENCIONES:

OBSERVACIONES:

ESCALA:

INDICADA

FECHA:

24 DE MAYO 2026

NOMBRE DEL ARCHIVO:

QUINTA COBURGO FUSAGASUGÁ

REVISIÓN:

1

PLANO No:



A-01

PLANO No:

1

DE:

7

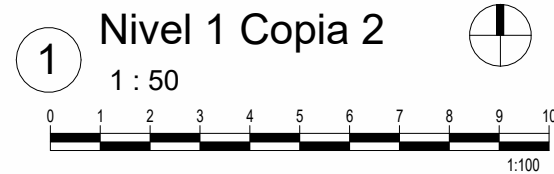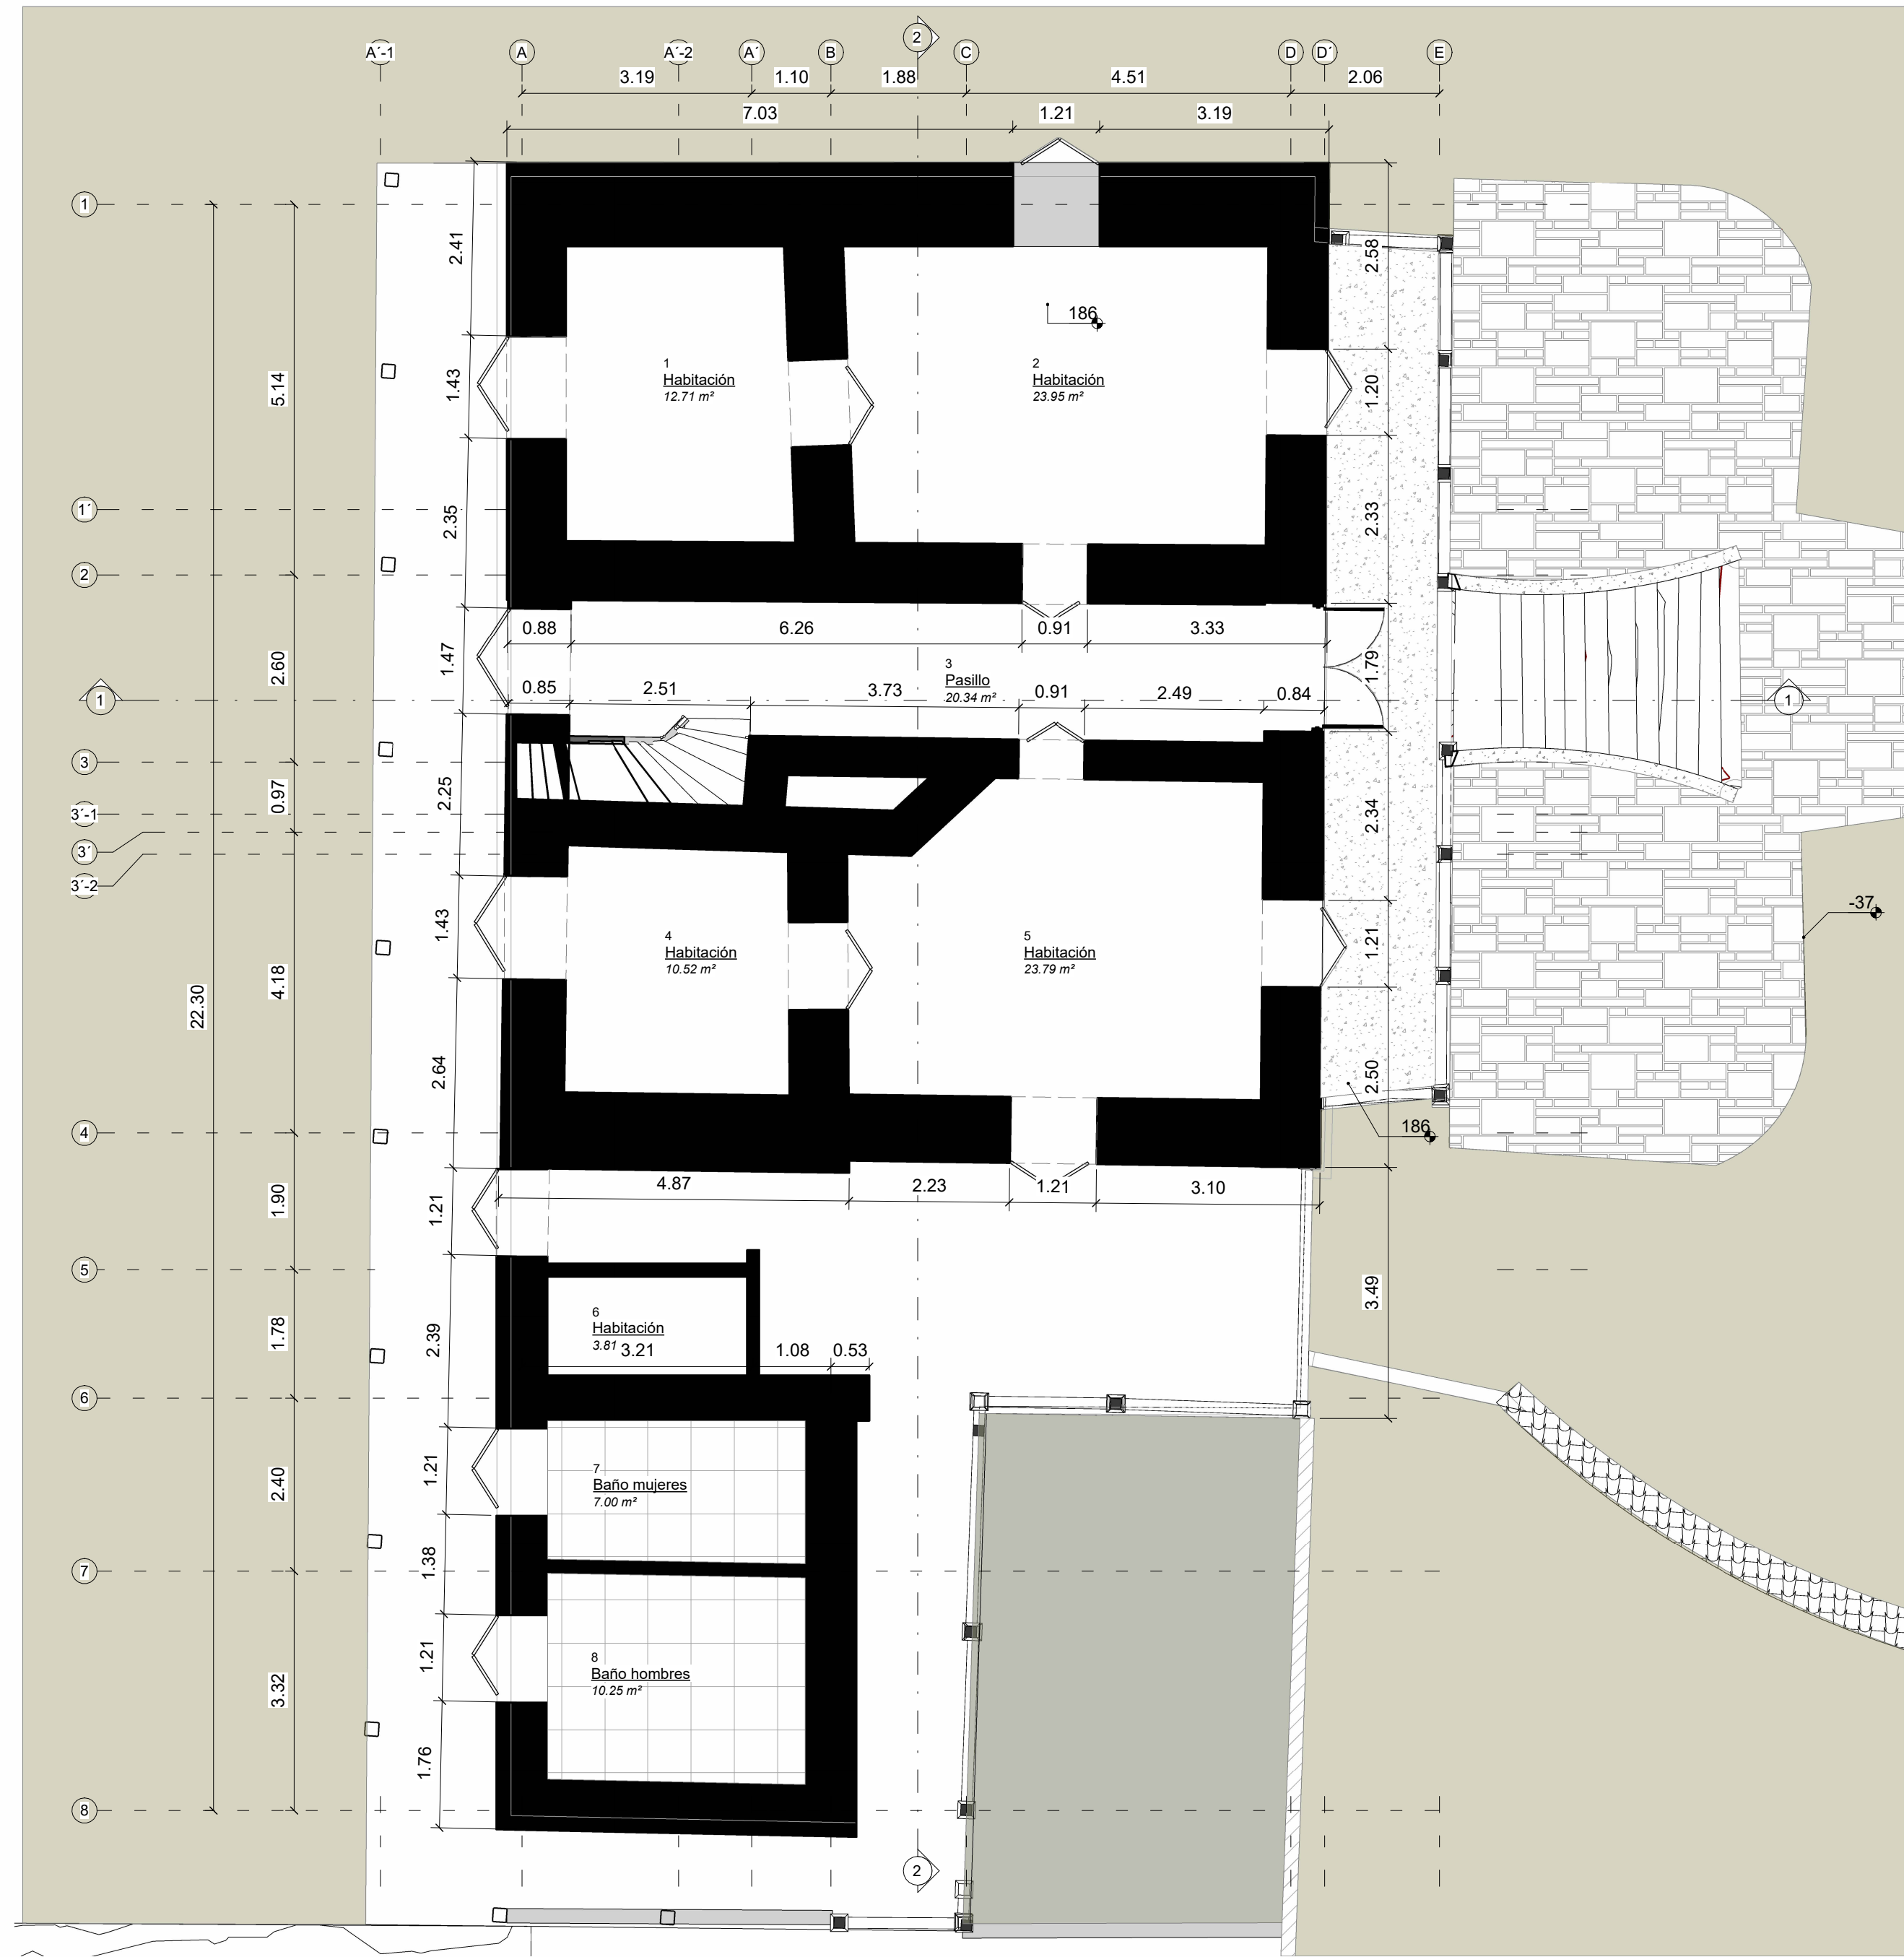

FACULTAD DE
ARQUITECTURA

PROYECTO DE
GRADO

TITULO DEL PROYECTO:

ESTRATEGIAS DE APROPIACIÓN Y
CONSERVACIÓN DEL PATRIMONIO
ARQUITECTÓNICO DE FUSAGASUGÁ
MEDIANTE TECNOLOGÍA LIDAR:
QUINTA DE COBURGO

BOGOTÁ 2026

CONVENCIONES:

OBSERVACIONES:

ESCALA:

INDICADA

FECHA:

24 DE MAYO 2026

NOMBRE DEL ARCHIVO:

QUINTA COBURGO FUSAGASUGÁ

REVISIÓN:

1

PLANO No:


A-02

PLANO No:


2

DE:


7

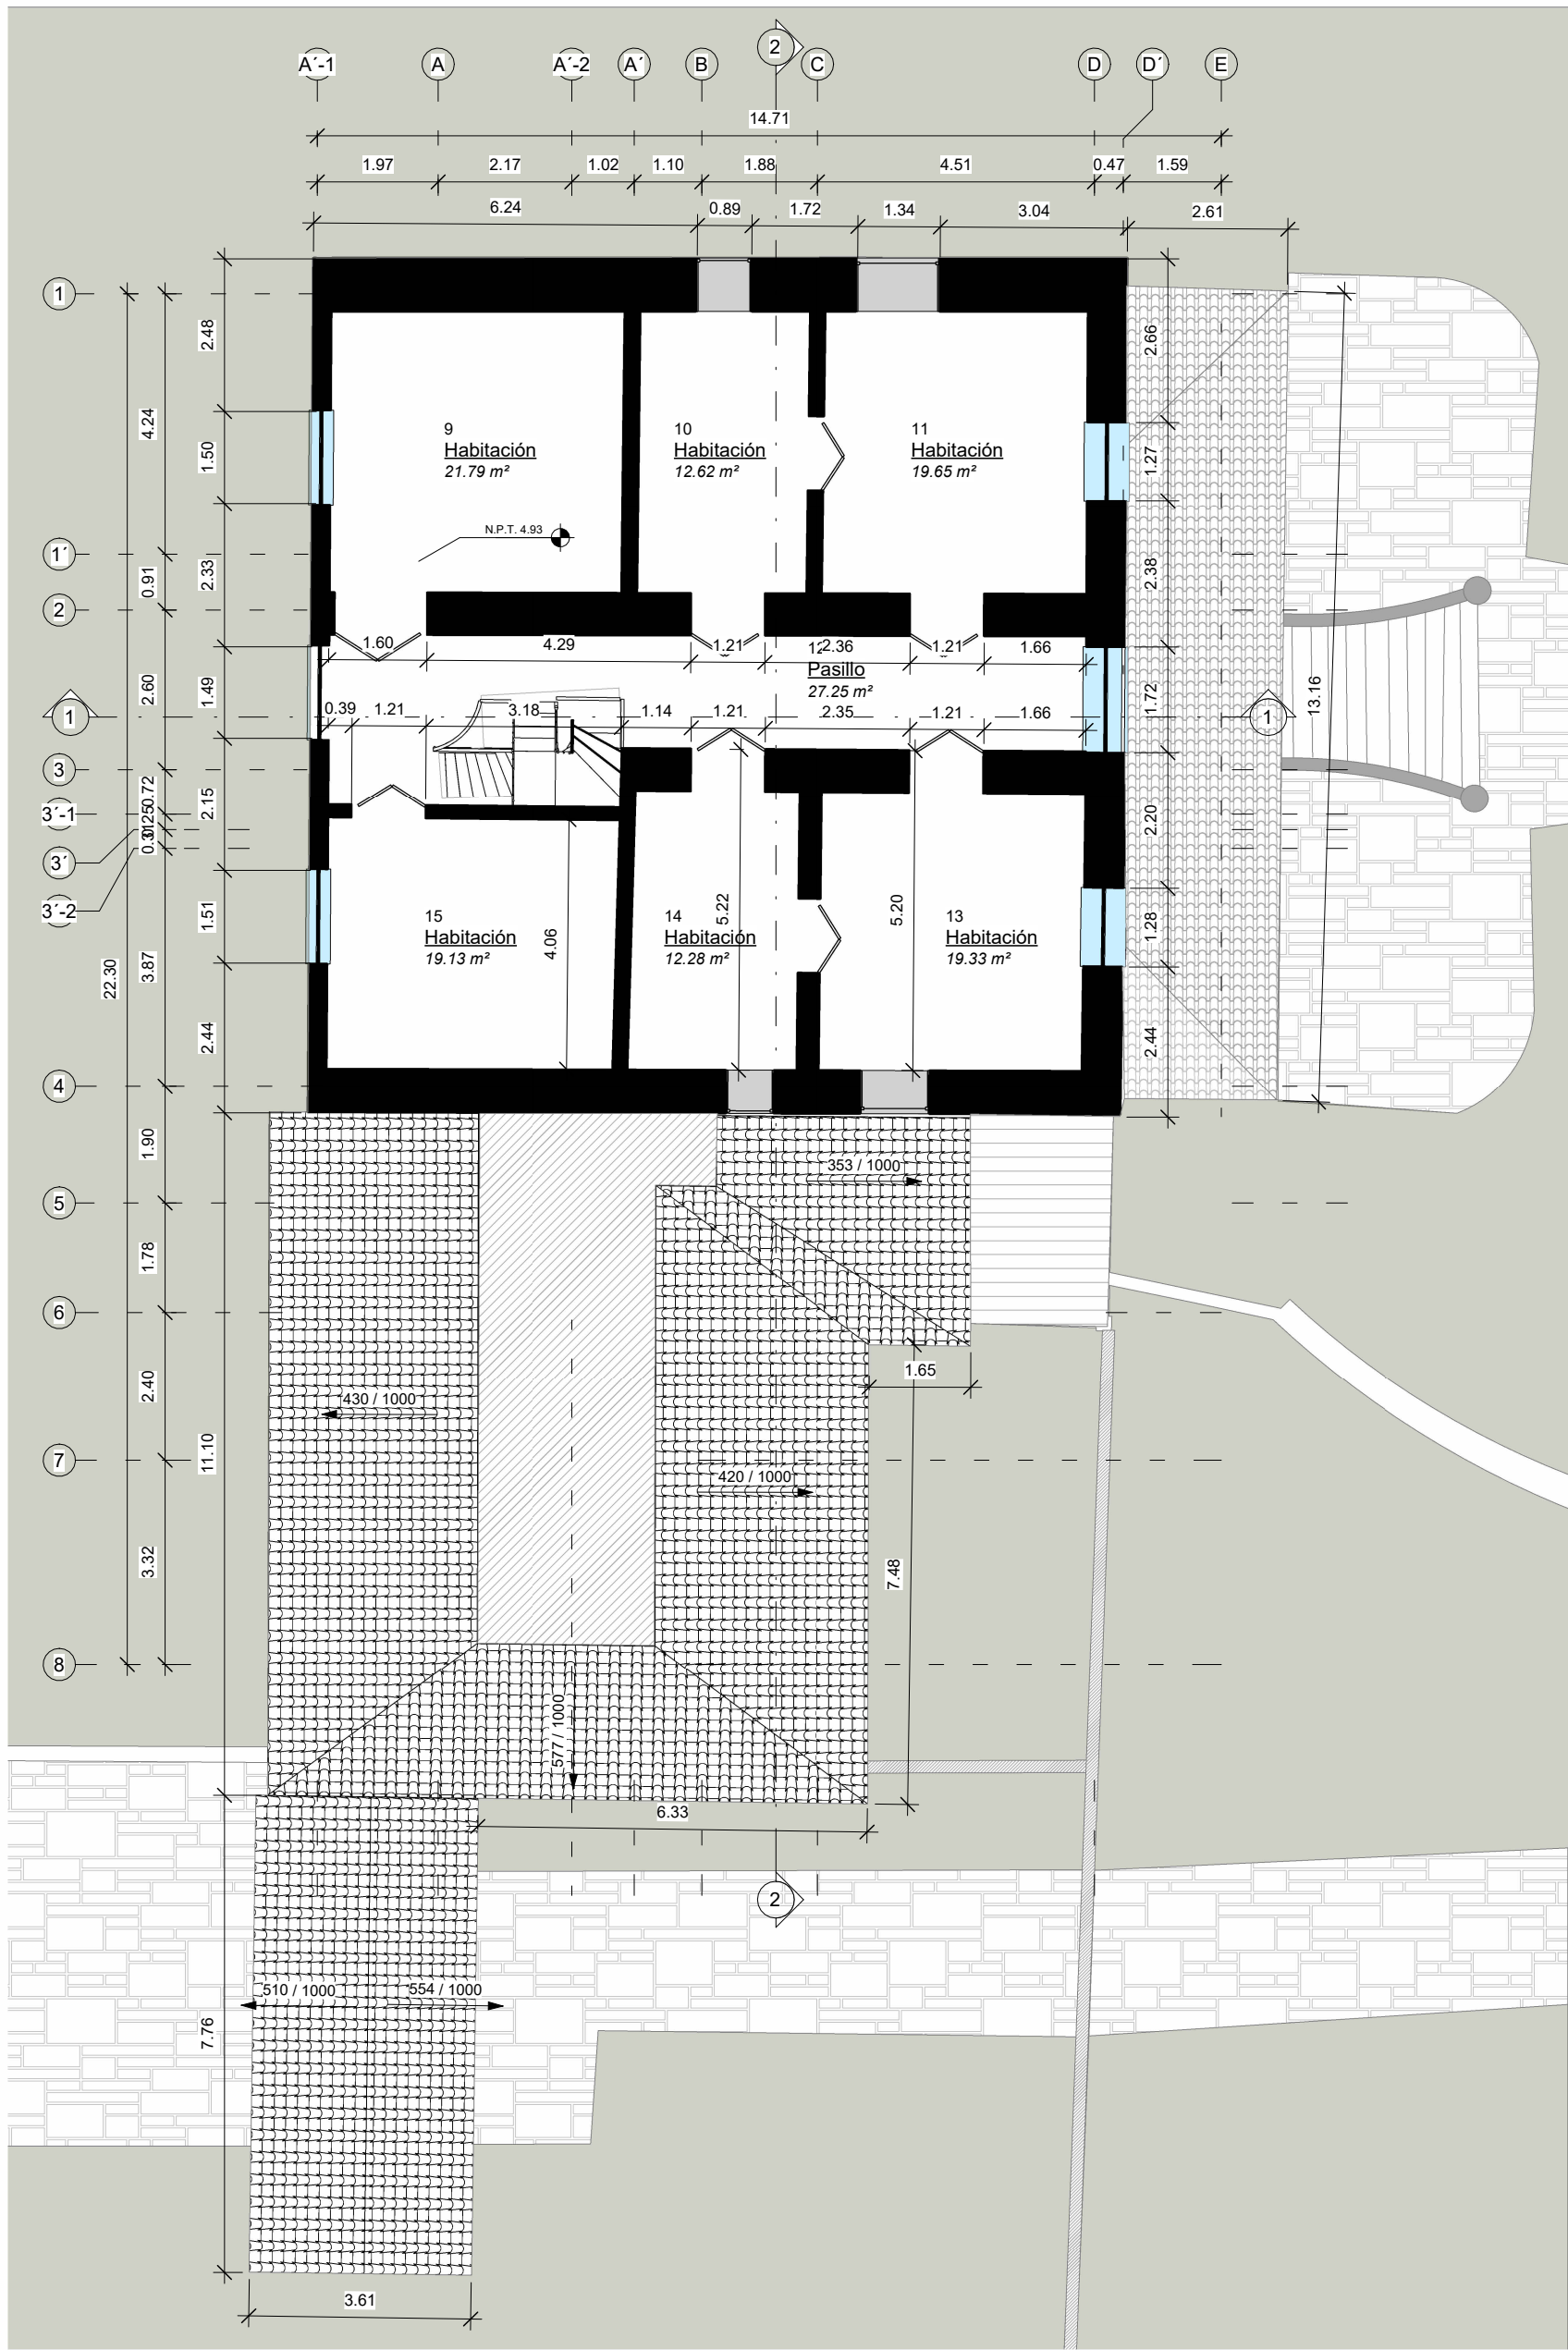

1 Nivel 2
1:75

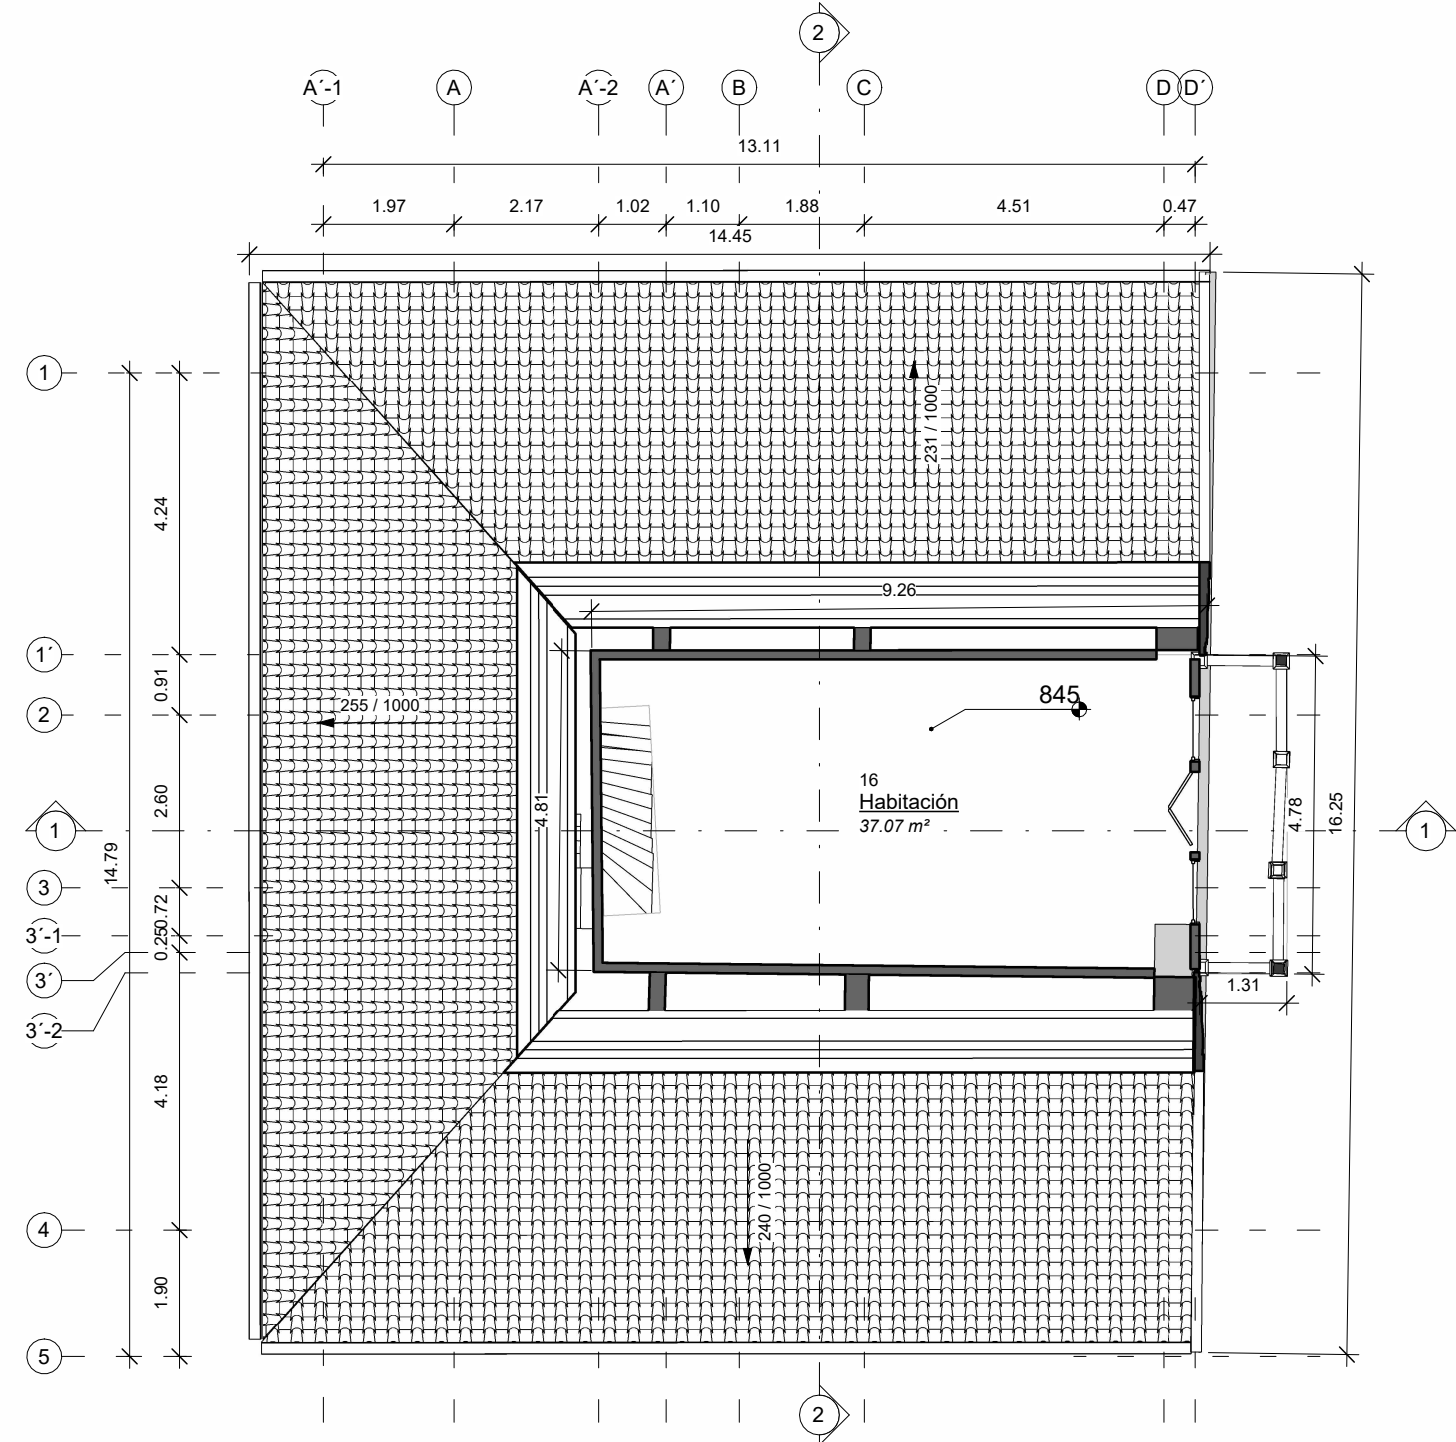

2 Nivel 3
1:75

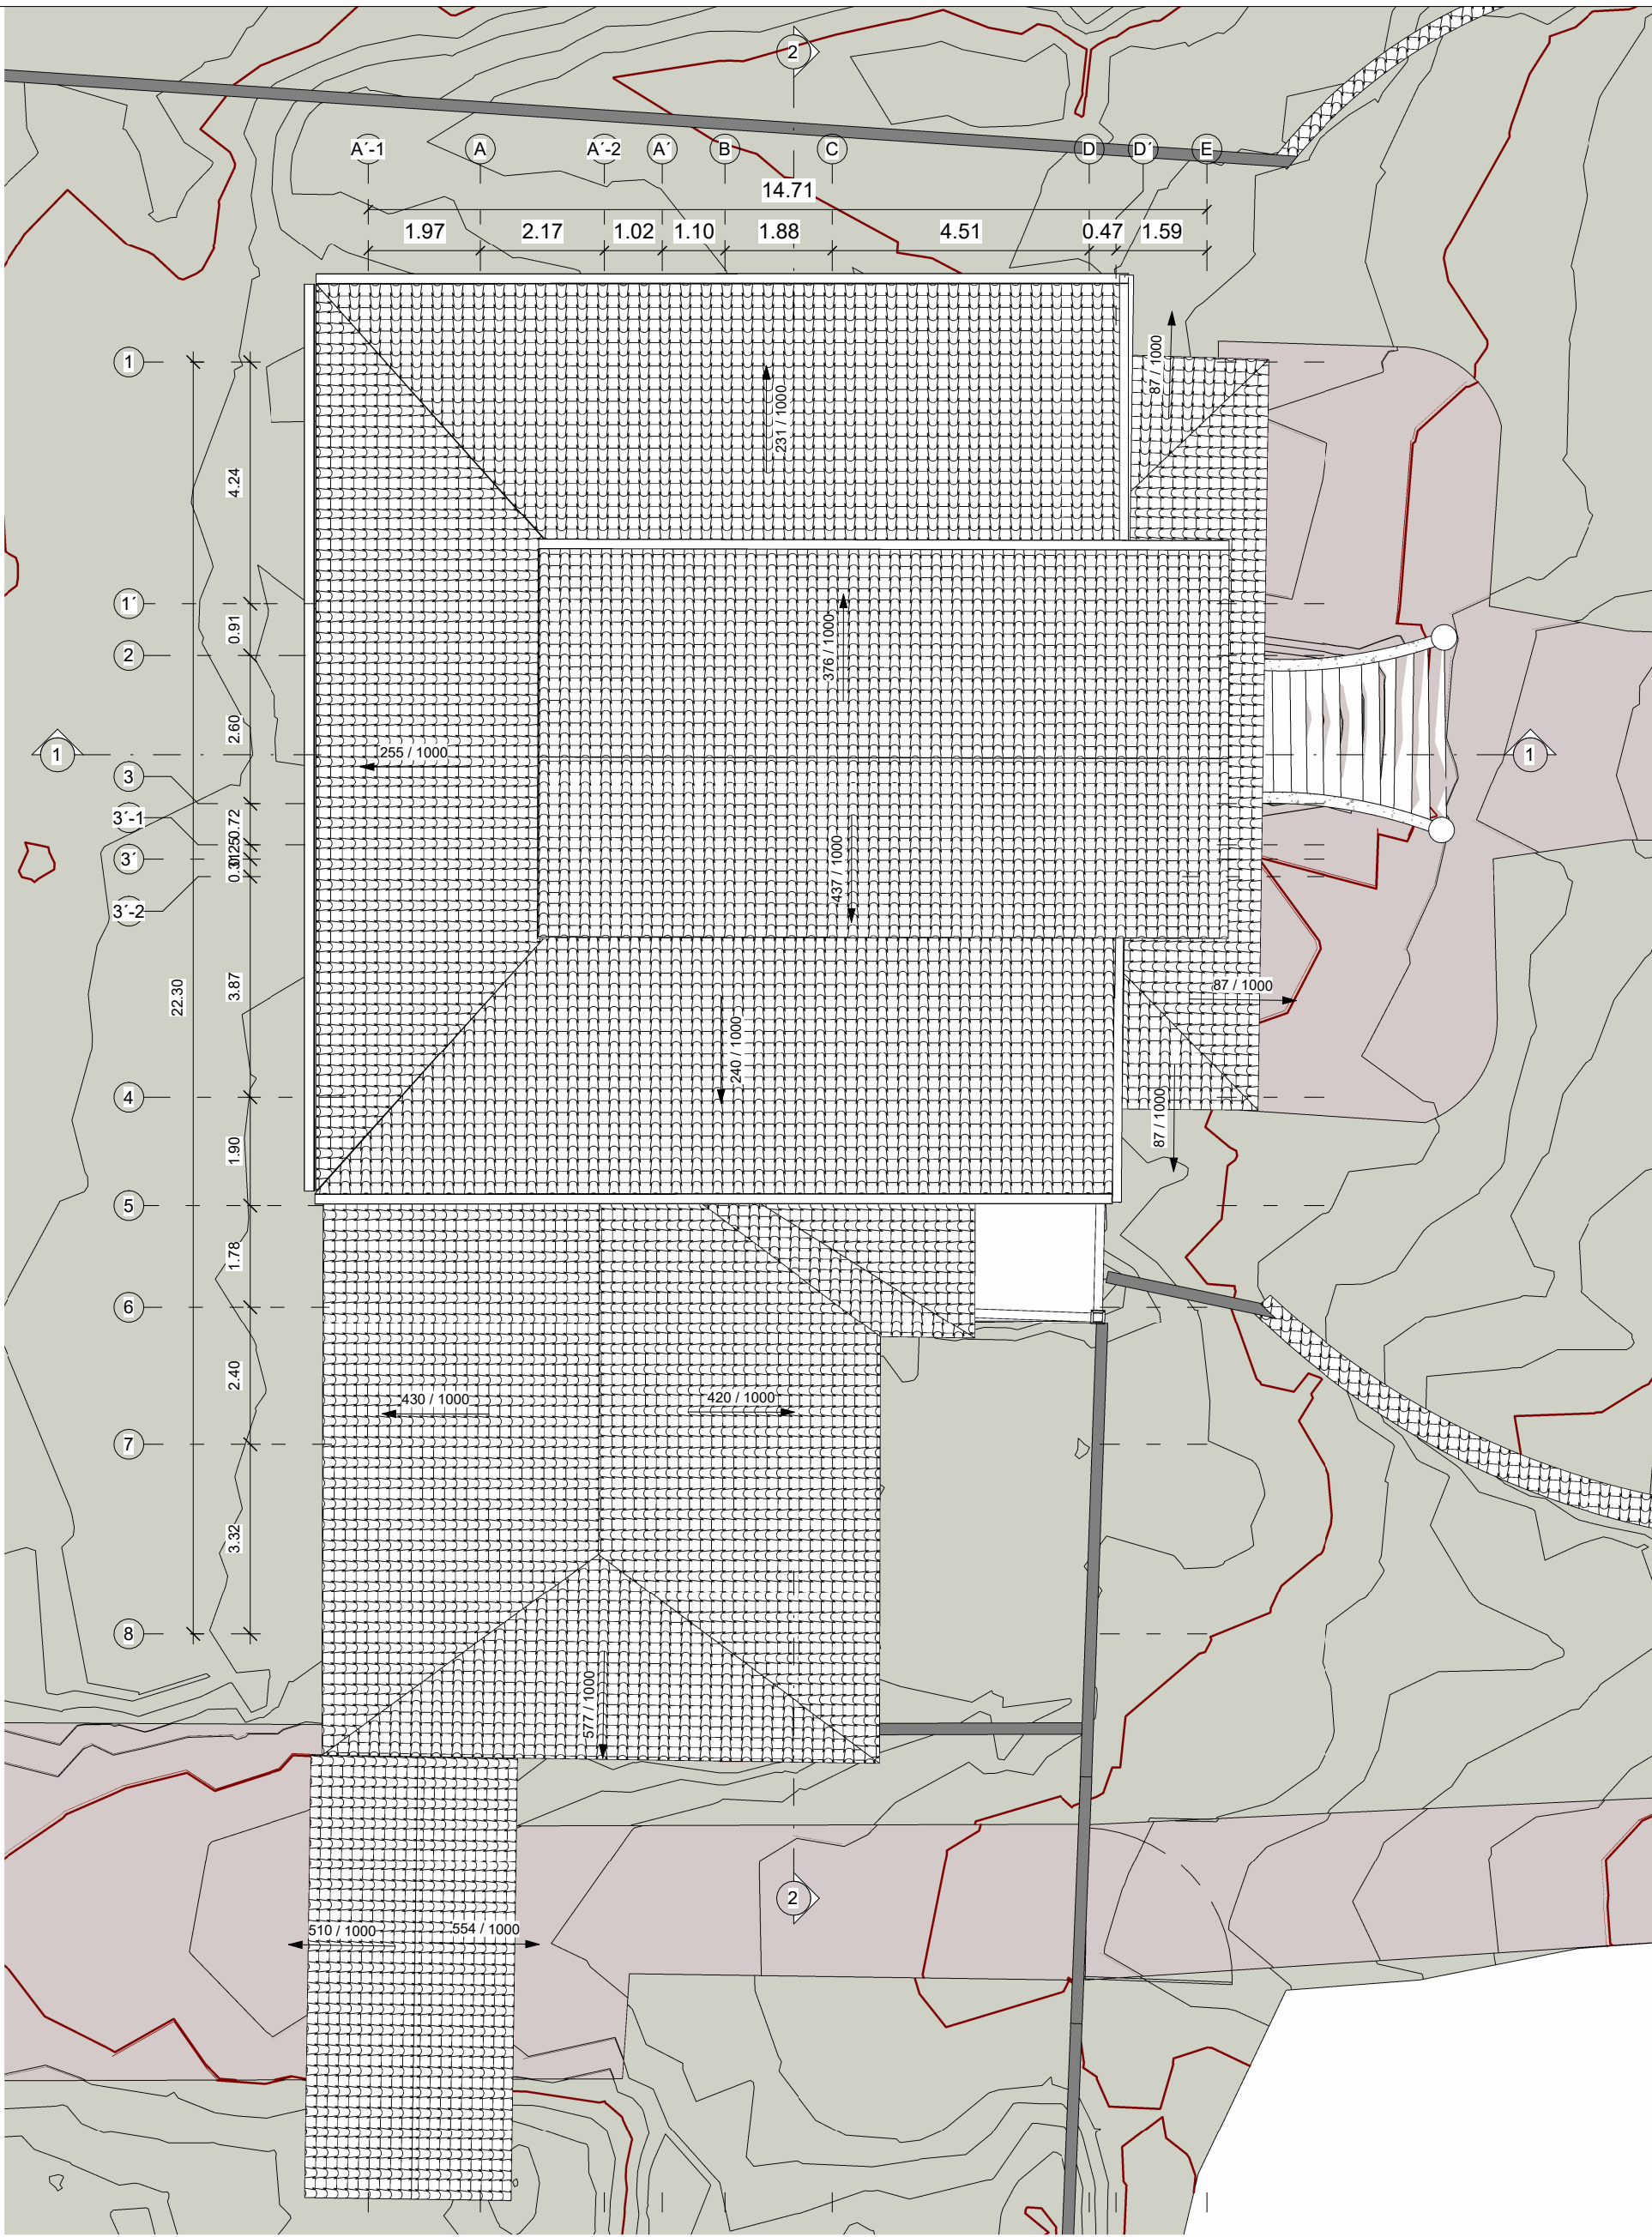

1 CUBIERTA
1 : 75



FACULTAD DE
ARQUITECTURA

PROYECTO DE
GRADO

TITULO DEL PROYECTO:

ESTRATEGIAS DE APROPIACIÓN Y
CONSERVACIÓN DEL PATRIMONIO
ARQUITECTÓNICO DE FUSAGASUGÁ
MEDIANTE TECNOLOGÍA LIDAR:
QUINTA DE COBURGO

BOGOTÁ 2026


CONVENCIONES:

OBSERVACIONES:


ESCALA: INDICADA
FECHA: 24 DE MAYO 2026

NOMBRE DEL ARCHIVO:
QUINTA COBURGO FUSAGASUGÁ


REVISIÓN: 1
PLANO No: A-04
PLANO No: 4
DE: 7

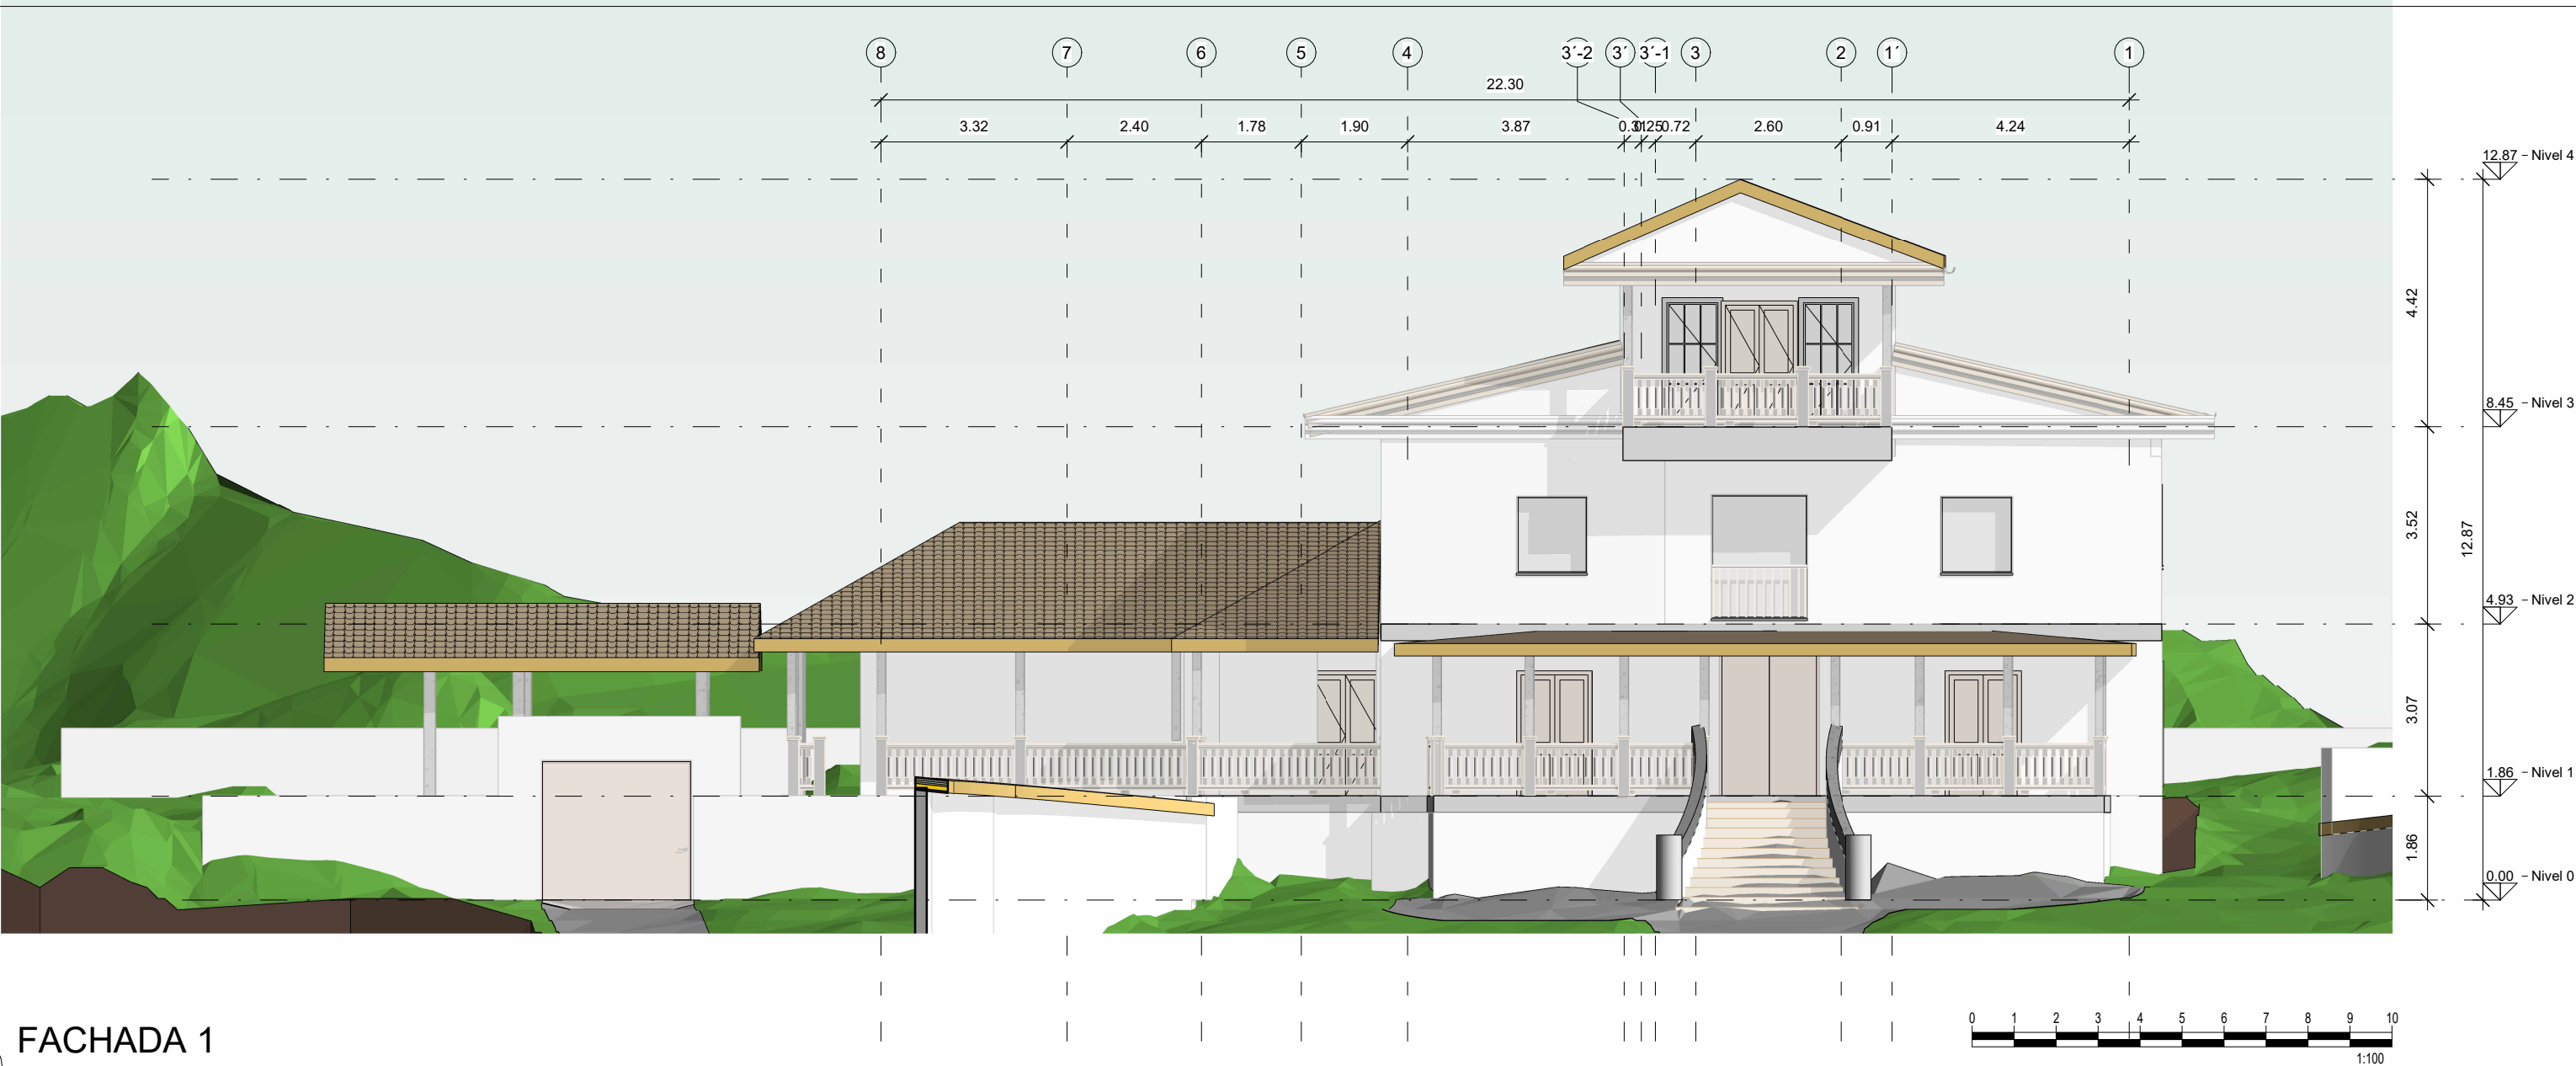


1 FACHADA 1
1:75

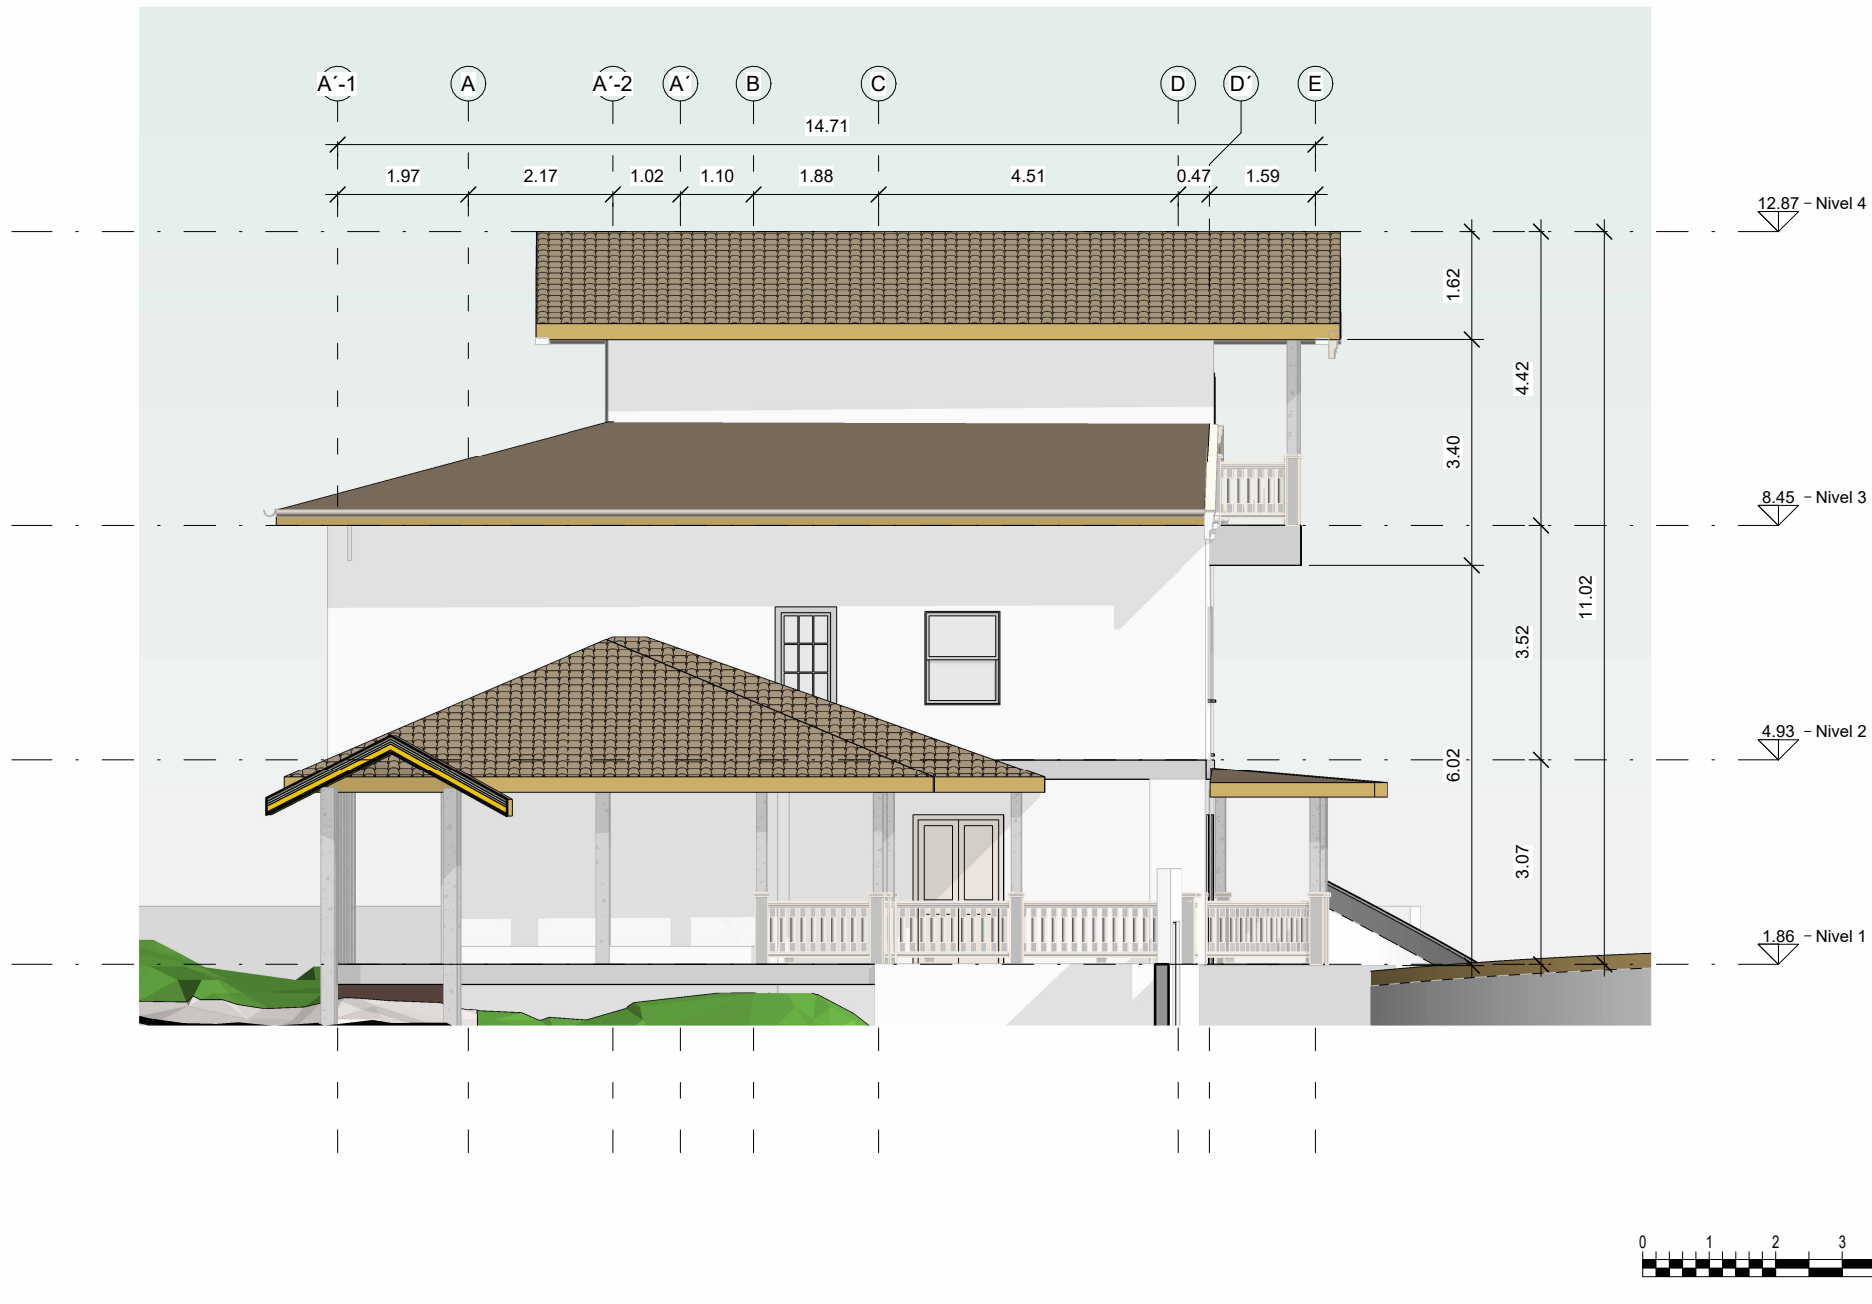

2 FACHADA 2
1:75

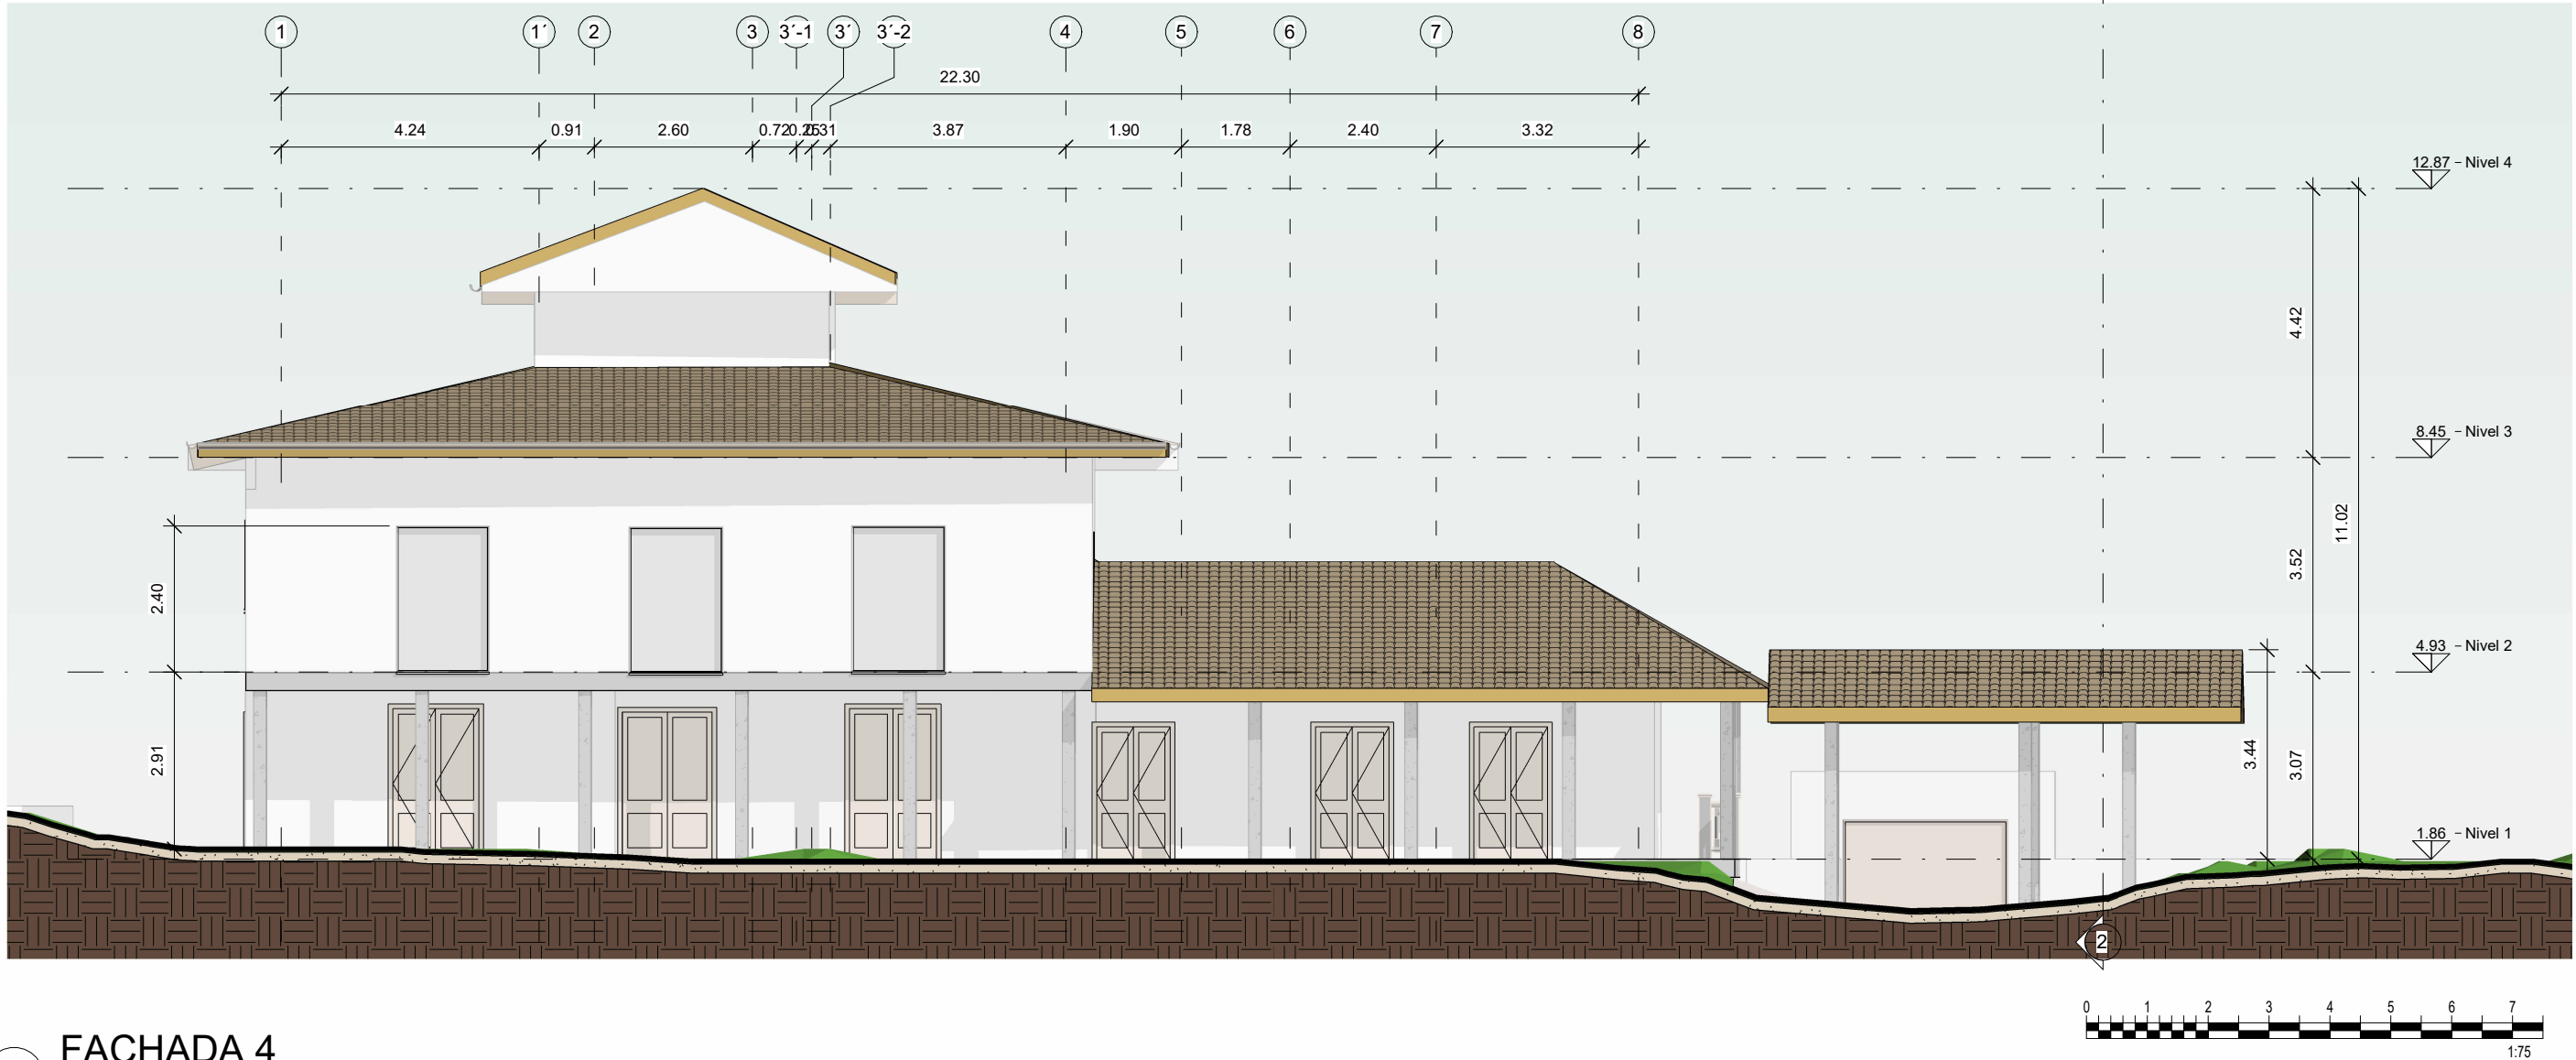


1 FACHADA 4
1 : 75

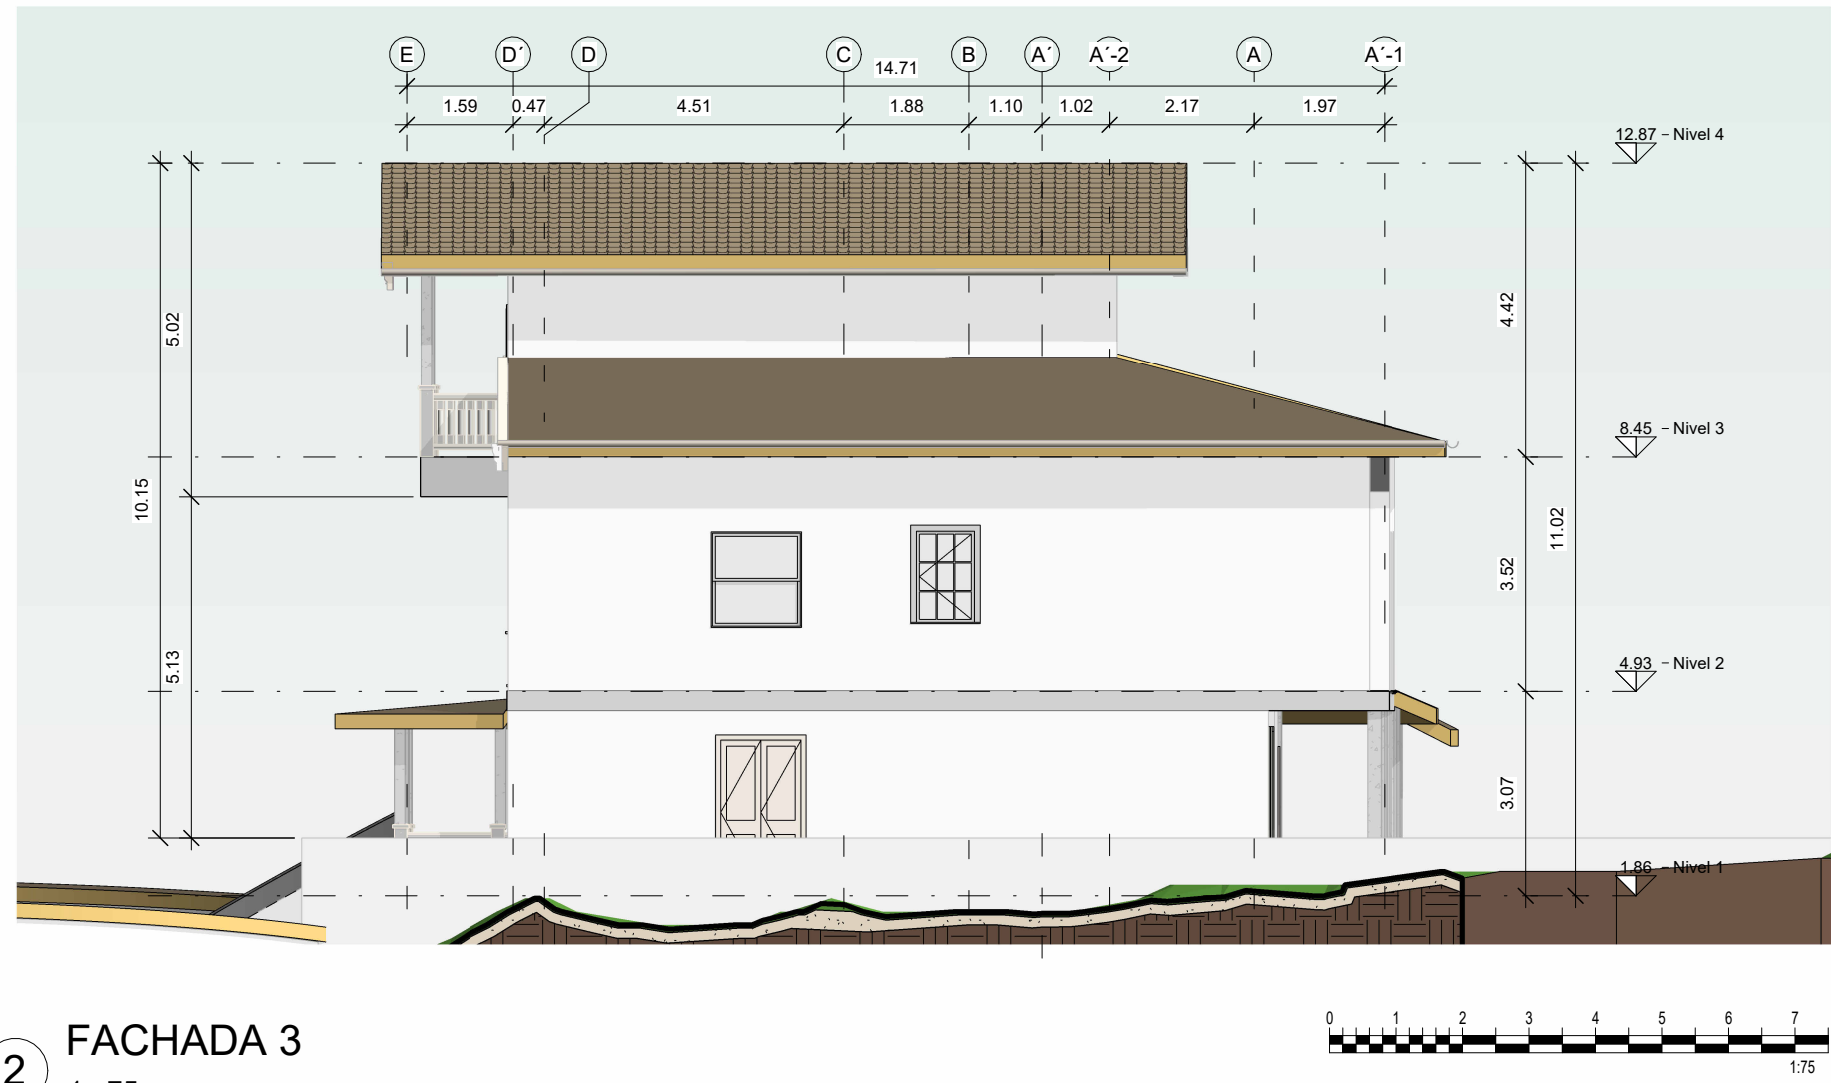


2 FACHADA 3
1 : 75

ESCALA: INDICADA	FECHA: 24 DE MAYO 2026
NOMBRE DEL ARCHIVO: QUINTA COBURGO FUSAGASUGÁ	
REVISIÓN: 1	PLANO No: F-02
	PLANO No: 7 DE: 7

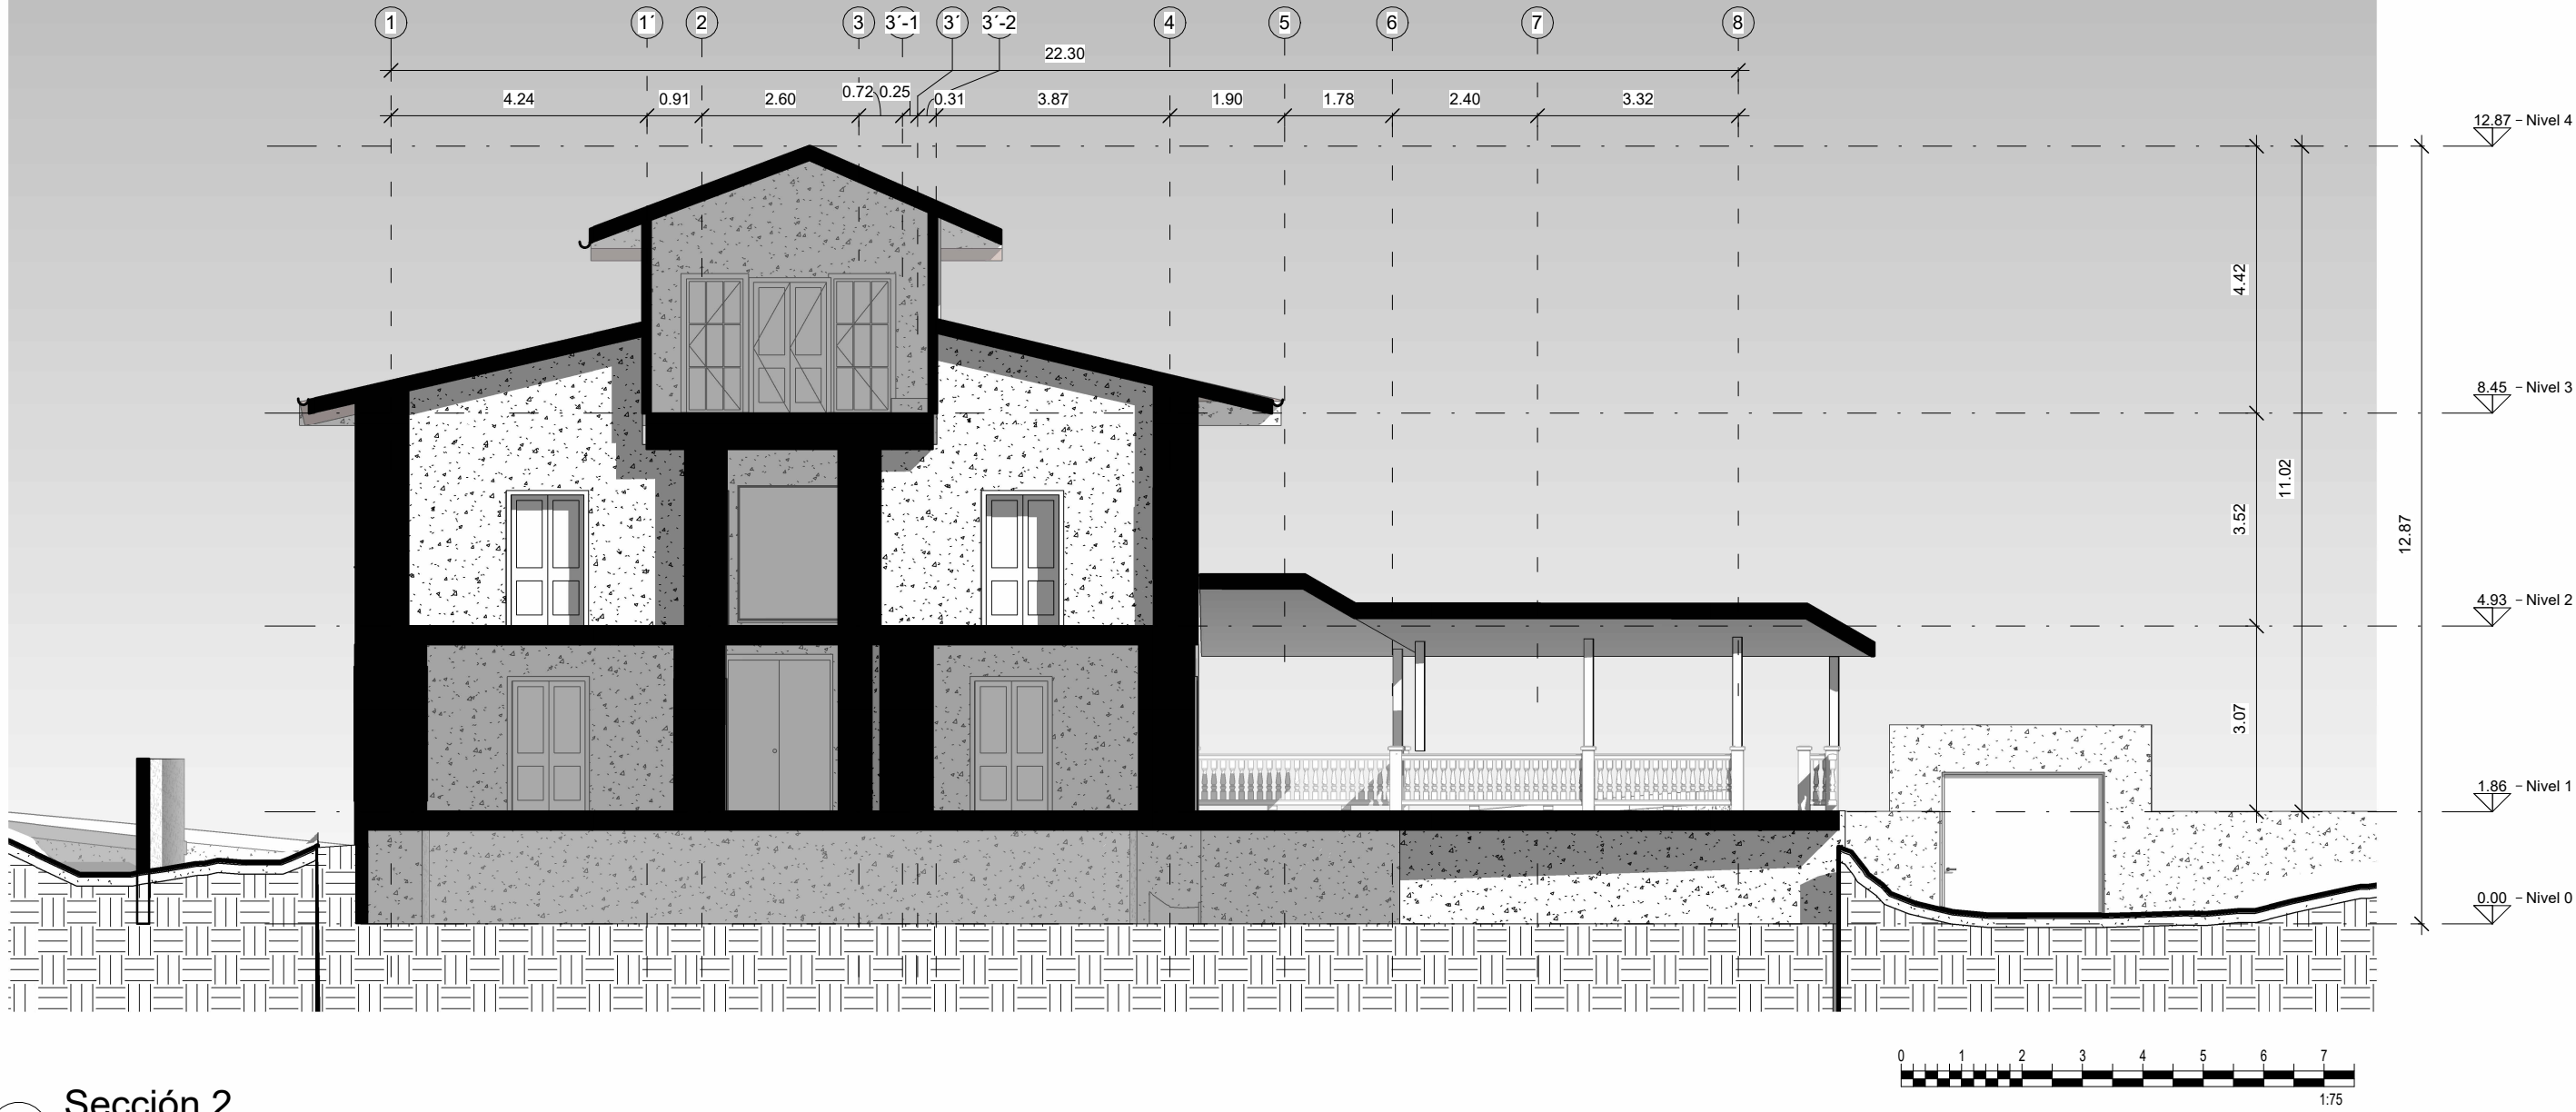

2 Sección 2
1:75

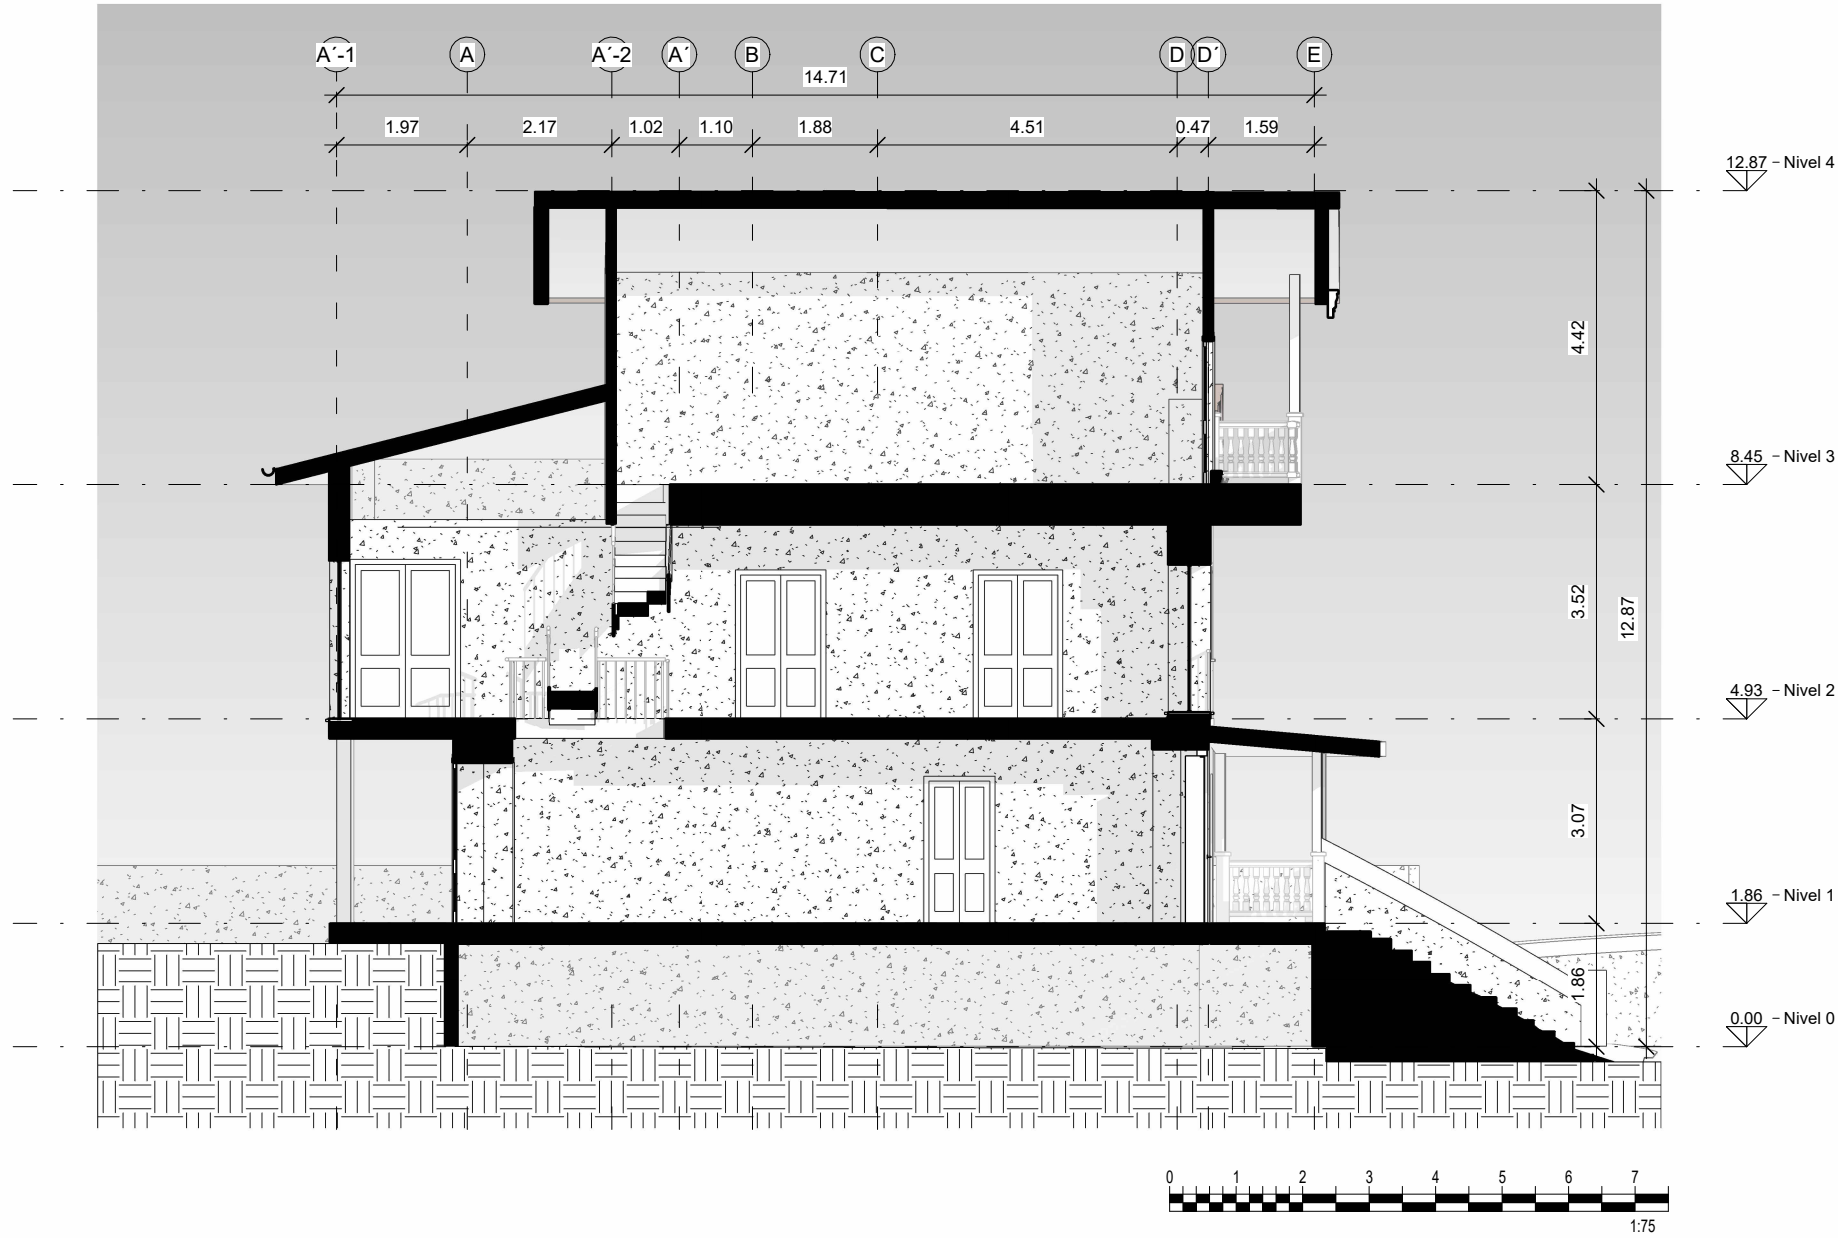

1 Sección 1
1:75