
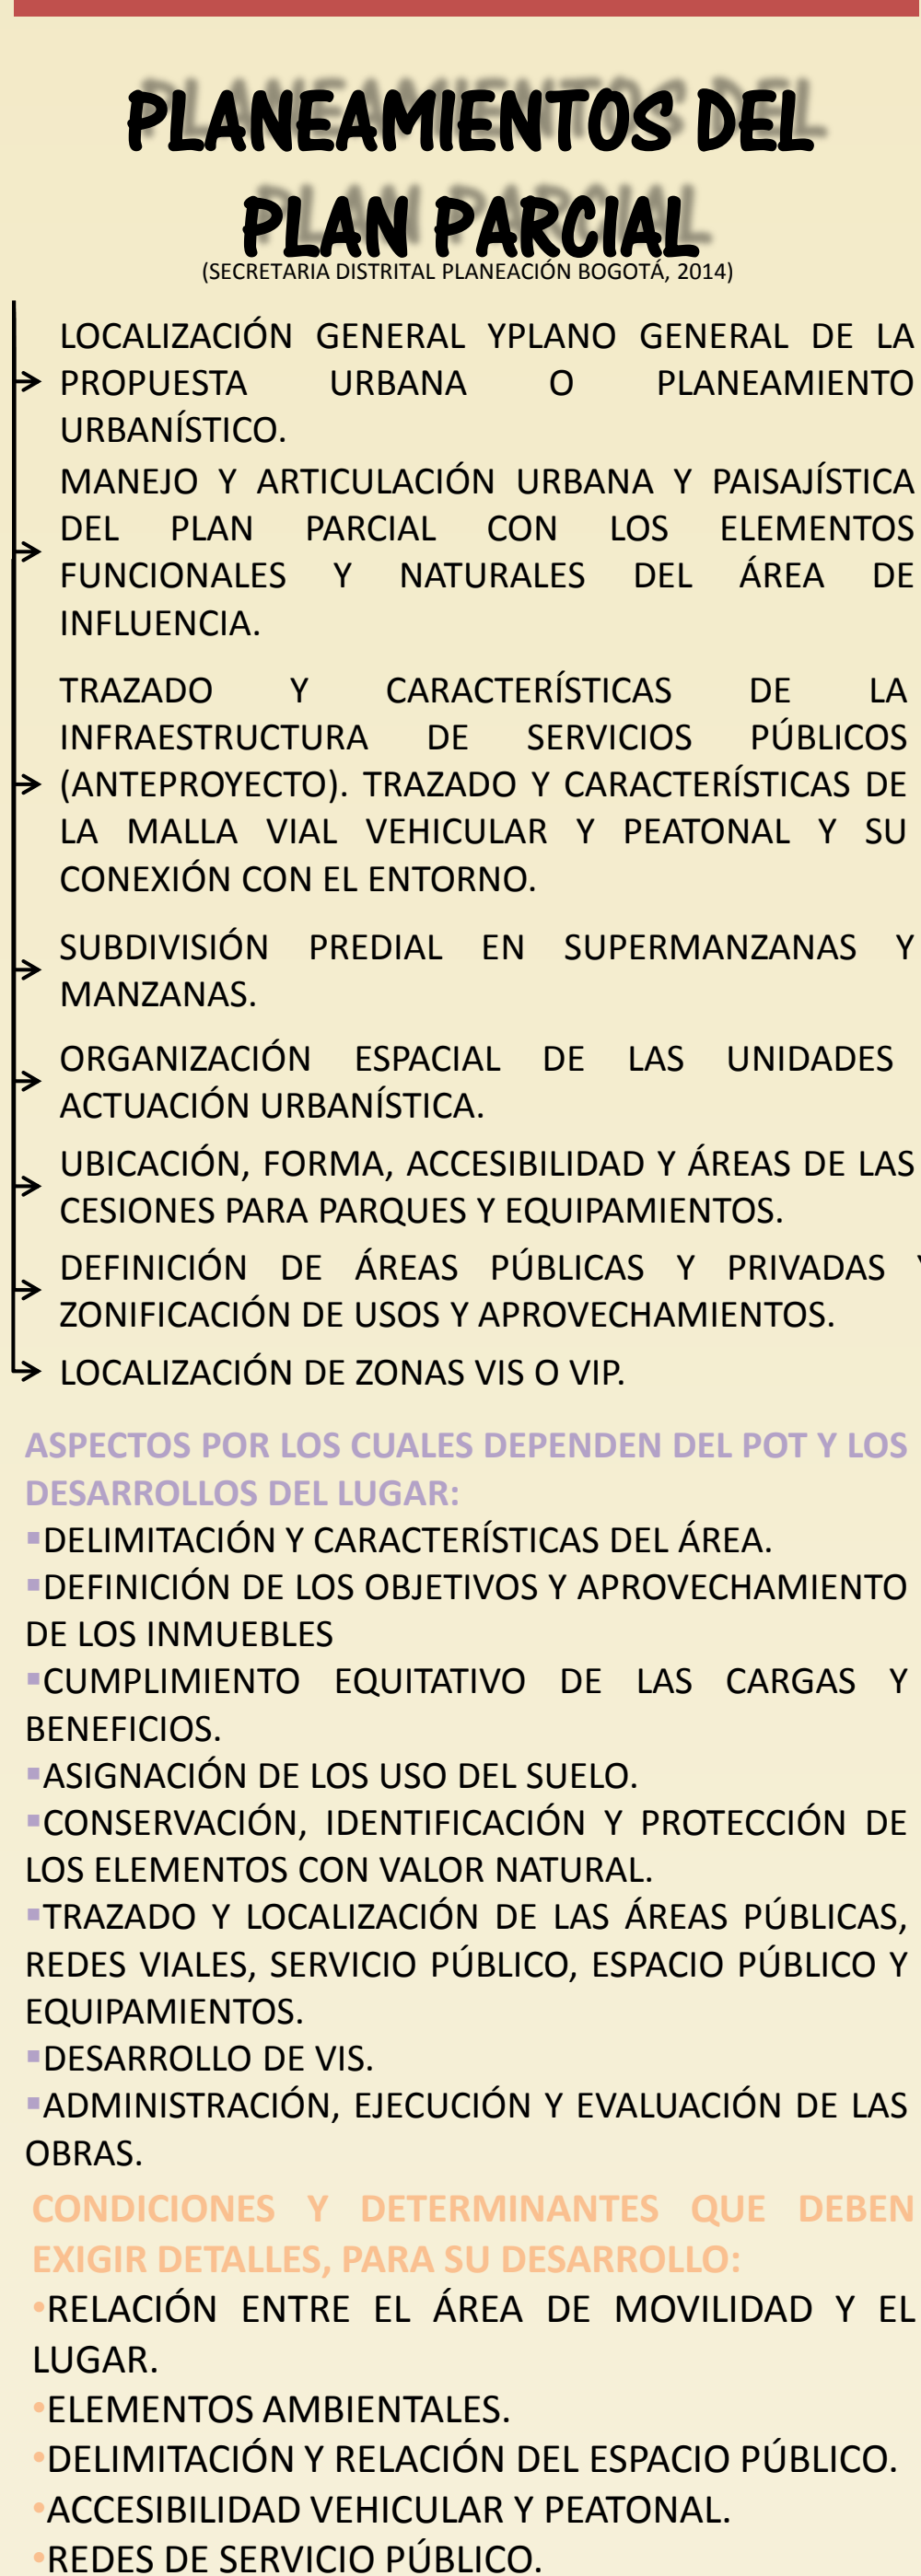
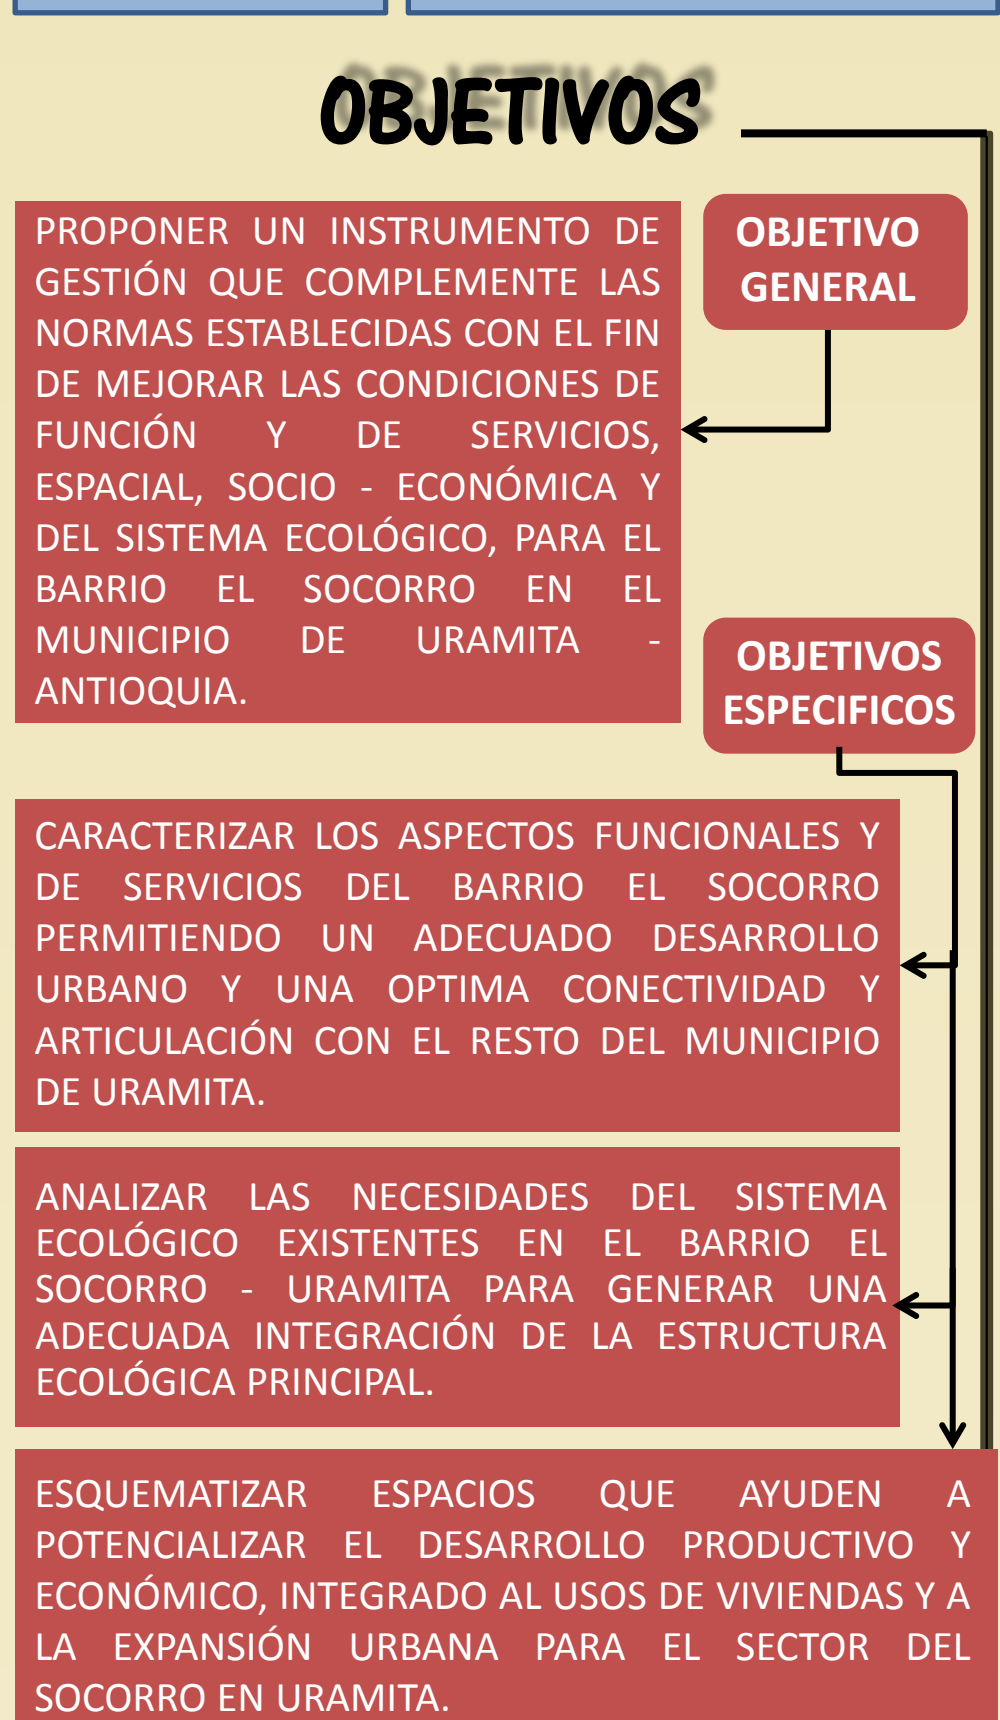
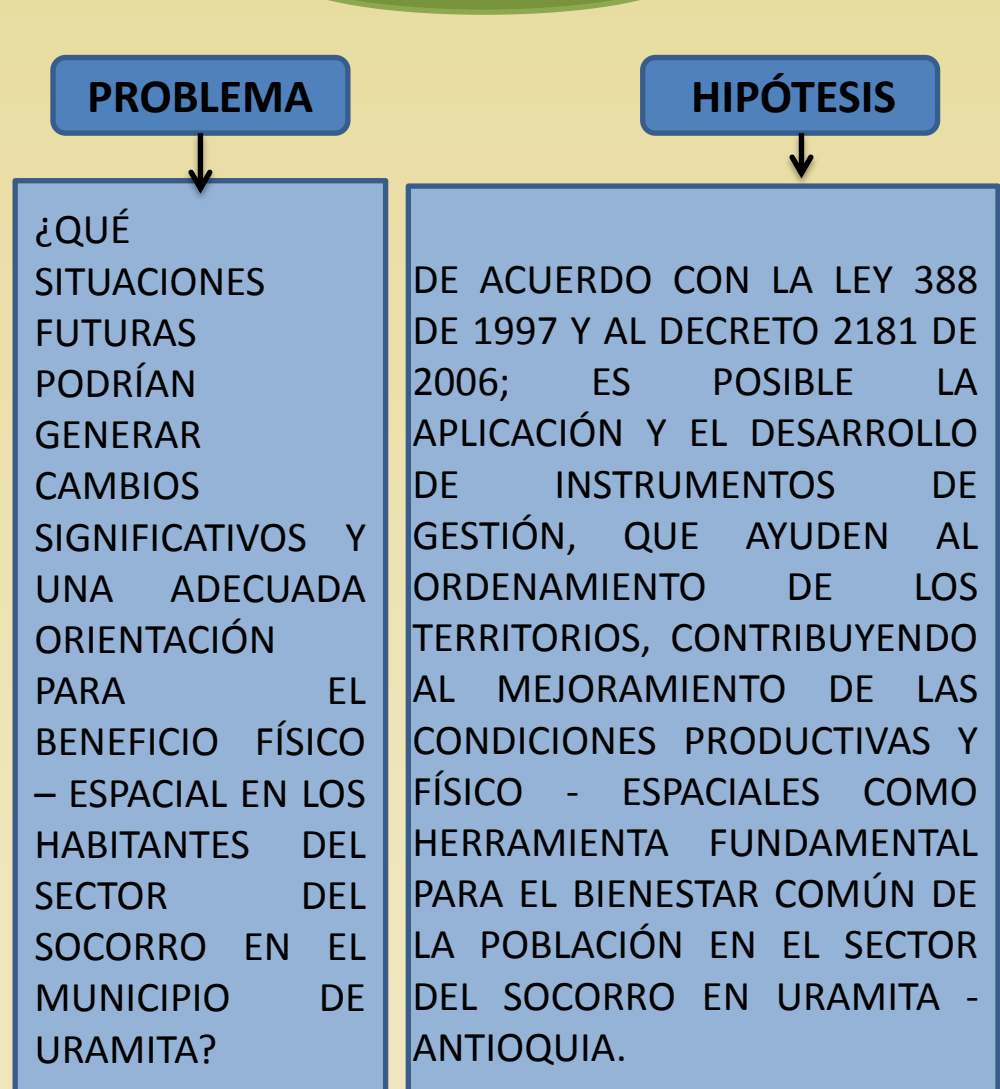


PLANTEAMIENTO DE UN PLAN PARCIAL PARA EL MUNICIPIO DE URAMITA – ANTIOQUIA EN EL BARRIO EL SOCORRO

MEMORIA ANALITICA

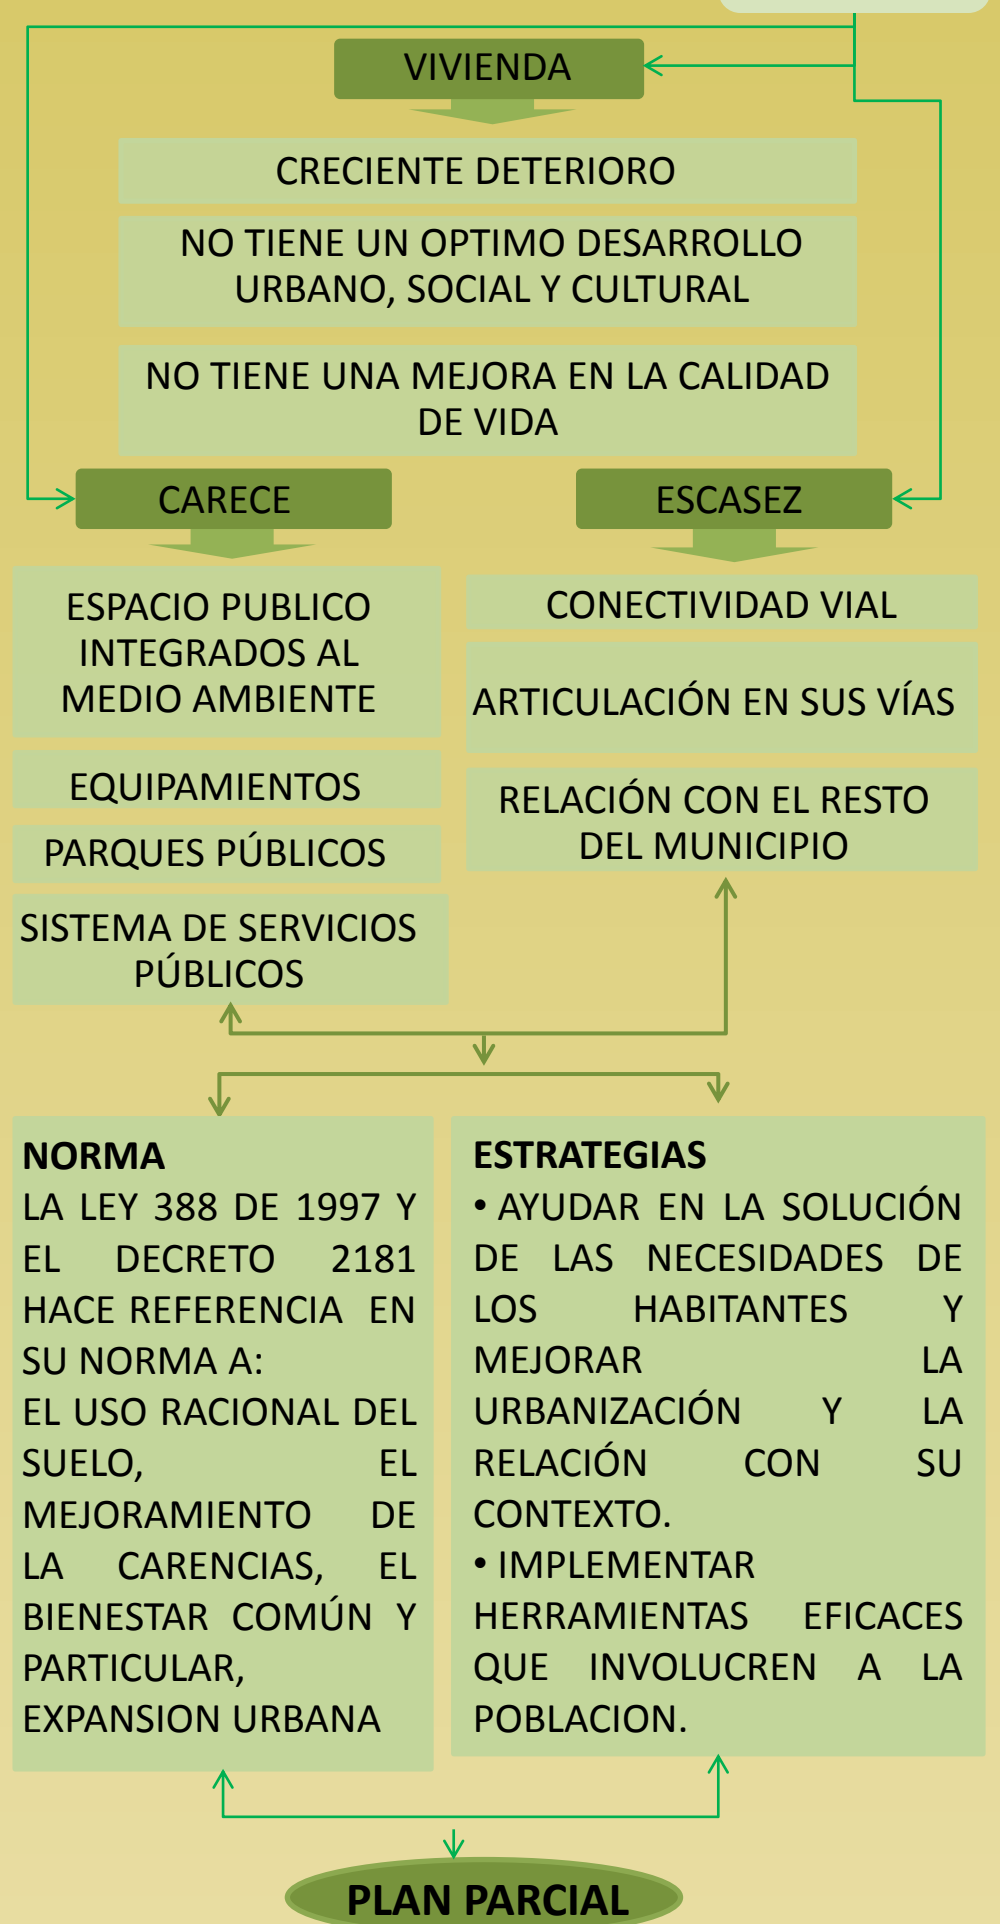

SE ENCONTRÓ UN MUY LIMITADO SISTEMA DE ESPACIOS PÚBLICOS EN EL SECTOR DEL, LO CUAL NO PERMITE UN BUEN DESARROLLO DEL MUNICIPIO, NI LA BUENA CALIDAD DE VIDA PARA SUS HABITANTES.

SEGÚN LOS ANÁLISIS REALIZADOS SE DETERMINO:

DEBILIDADES:

CARECE DE ESPACIOS PÚBLICOS Y CUENTA CON ANDENES MUY ESTRECHOS AGRIETADOS Y CON HUECOS. EL SECTOR DEL SOCORRO CARECE DE ZONAS DE PERMANENCIA. NO CUENTA CON JARDINES EN LAS VIVIENDAS NI CON ANTEJARDINES

OPORTUNIDADES:

APROVECHAMIENTO DE VARIOS ESPACIOS CON EL FIN DE DEFINIR LAS ZONAS VERDES Y LAS ZONAS PUBLICAS. TAMBIEN SE PERMITE EL MEJORAMIENTO DE LOS ANDENES.

FORTALEZAS:

CUENTA CON VARIOS ANDENES. LA PLAZA CENTRAL SE ENCUENTRA LOCALIZADA CERCA AL SOCORRO. TAMBIEN EL APOYO A TRAVES DE LA GESTION DE LA ALCALDÍA PARA MEJORAS EN LAS CONDICIONES DE LOS ESPACIOS PÚBLICOS.

AMENAZAS:

CARECE DE ESPACIOS ÓPTIMOS PARA EL DESARROLLO TURÍSTICO Y LOS PARQUES ALEJADOS SE ENCUENTRAN LEJOS DEL SECTOR. EXISTE LA INVACION DE LOS ESPACIOS PÚBLICOS.


EL SISTEMA DE EQUIPAMIENTOS SE CARACTERIZA POR:

DEBILIDADES: CUENTA CON POCOS EQUIPAMIENTOS. SOLO EXISTE UN SOLO COLEGIO PARA LOS JÓVENES Y ADULTOS. CARECE DE EQUIPAMIENTOS DE SALUD. CARENZIA DE ESPACIOS PARA EL DESARROLLO CULTURAL.

OPORTUNIDADES: IMPLEMENTAR UNA SEGUNDA SEDE PARA EL INSTITUTO EDUCATIVO. EXTENDER EL SISTEMA DE EQUIPAMIENTOS. MEJORAMIENTO DE LA INFRAESTRUCTURA DEL COLISEO. IMPLEMENTACIÓN DE TIENDAS DE BARRIO.

FORTALEZAS: CUENTA CON EL INSTITUTO EDUCATIVO SAN JOSÉ. TIENE UN CENTRO DEPORTIVO Y RECREATIVO (COLISEO). REQUIERE DE LOS EQUIPAMIENTOS DE ADMINISTRACIÓN PÚBLICA DE SECTORES CERCANOS.

AMENAZAS: SOLO CUENTA CON DOS EQUIPAMIENTOS. LOS EQUIPAMIENTOS NO TIENE BUENA ACCESIBILIDAD. NO CUENTA CON EQUIPAMIENTOS QUE INCENTIVE EL DESARROLLO DEL SECTOR DEL SOCORRO.

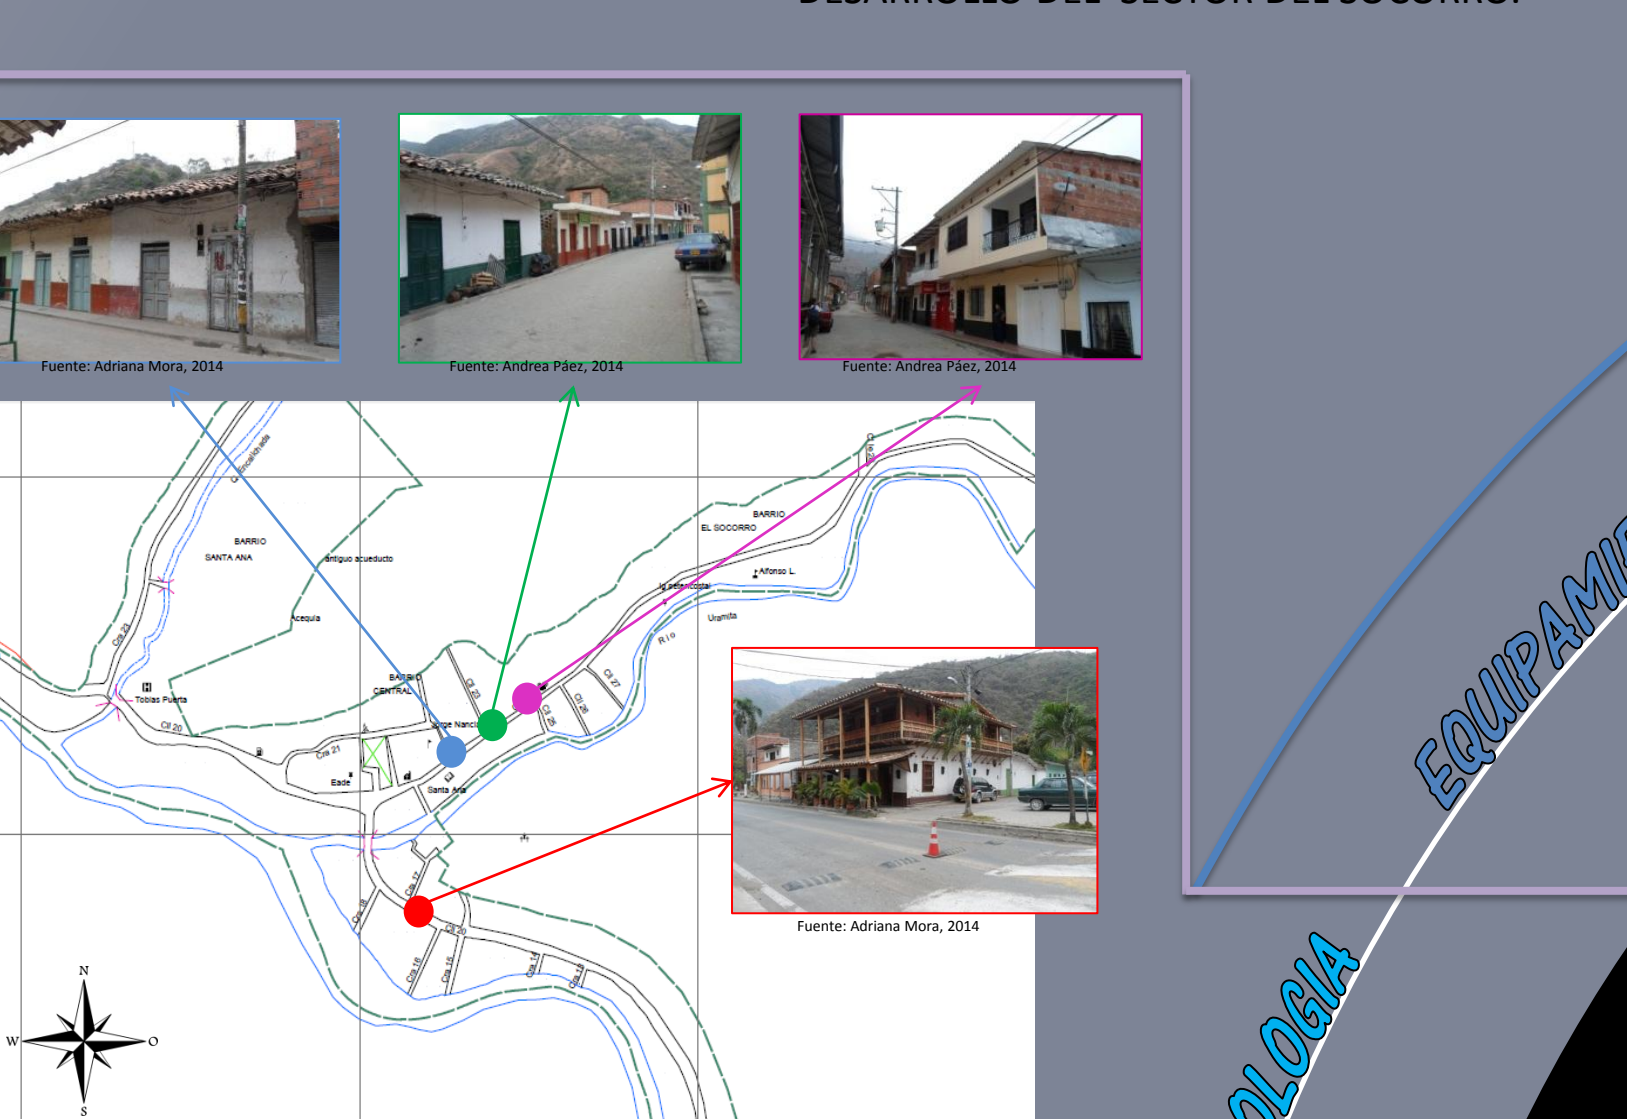

CUENTA CON VIVIENDAS EN SU MAYORÍA DE UN SOLO PISO CON PUERTAS DE METAL, REJAS EN LAS VENTANAS TEJA DE ZINCA DOS AGUAS, LOS DETALLES DECORATIVOS SON EN HIERRO, ALGUNOS DETALLES CONSTRUCTIVOS VISIBLES EN LA FACHADA SON EN MADERA Y CONSTRUIDAS EN BLOQUE Y CEMENTO.

SE ENCUENTRA UNA GRAN VARIEDAD DE VINDAS DE TIPO COLONIAL EN MAL ESTADO Y VIVIENDAS MODERNAS DE AUTO CONSTRUCCIÓN.

DENTRO DE LOS ANÁLISIS REALIZADOS A LAS CONSTRUCCIONES EXISTENTES SE OBSERVA:

DEBILIDADES: SOLO EXISTE LAS VIVIENDAS DE USO MIXTOS CERCANAS A LA PLAZA CENTRAL EN EL MUNICIPIO. EL SECTOR SOLO CUENTA CON VIVIENDAS. LA MAYORÍA DE LAS CASAS SON DE AUTOCONSTRUCCIÓN.




OPORTUNIDADES: POTENCIALIZAR SEDES DEL COLEGIO YA QUE TIENE JORNADA DIURNA Y NOCTURNA. IMPULSAR EL COMERCIO PARA EL MEJORAMIENTO DE LA ECONOMÍA. FOMENTAR EL DESARROLLO DEL TERRITORIO.

FORTALEZAS: EL SECTOR CUENTA CON UNA GRAN CADENA URBANA DE VIVIENDAS. EL SOCORRO CUMPLE CON LA NECESIDADES DE VIVIENDA PARA LOS HABITANTES. LA TIPOLOGÍA QUE PREDOMINA ES MODERNA.

AMENAZAS: LAS CONSTRUCCIONES TIENE PISOS HACIA ABAJO CERCA DEL RIO. CARENZIA DE UNA ADECUADA ESTRUCTURA EN LAS VIVIENDAS. CUENTA CON UN SOLO COLEJO EN TODO EL MUNICIPIO.



POBLACION: EXISTE MAYOR PORCENTAJE DE HOMBRES QUE DE MUJERES. "LA ALTA DENSIDAD POBLACIONAL DE 145 HAB/HA ESTÁ ACOMPAÑADA DE OTROS CONFLICTOS COMO HACINAMIENTO, INSALUBRIDAD Y DETERIORO SOCIAL POR LA CARENZIA DE INFRAESTRUCTURA DE SERVICIOS".

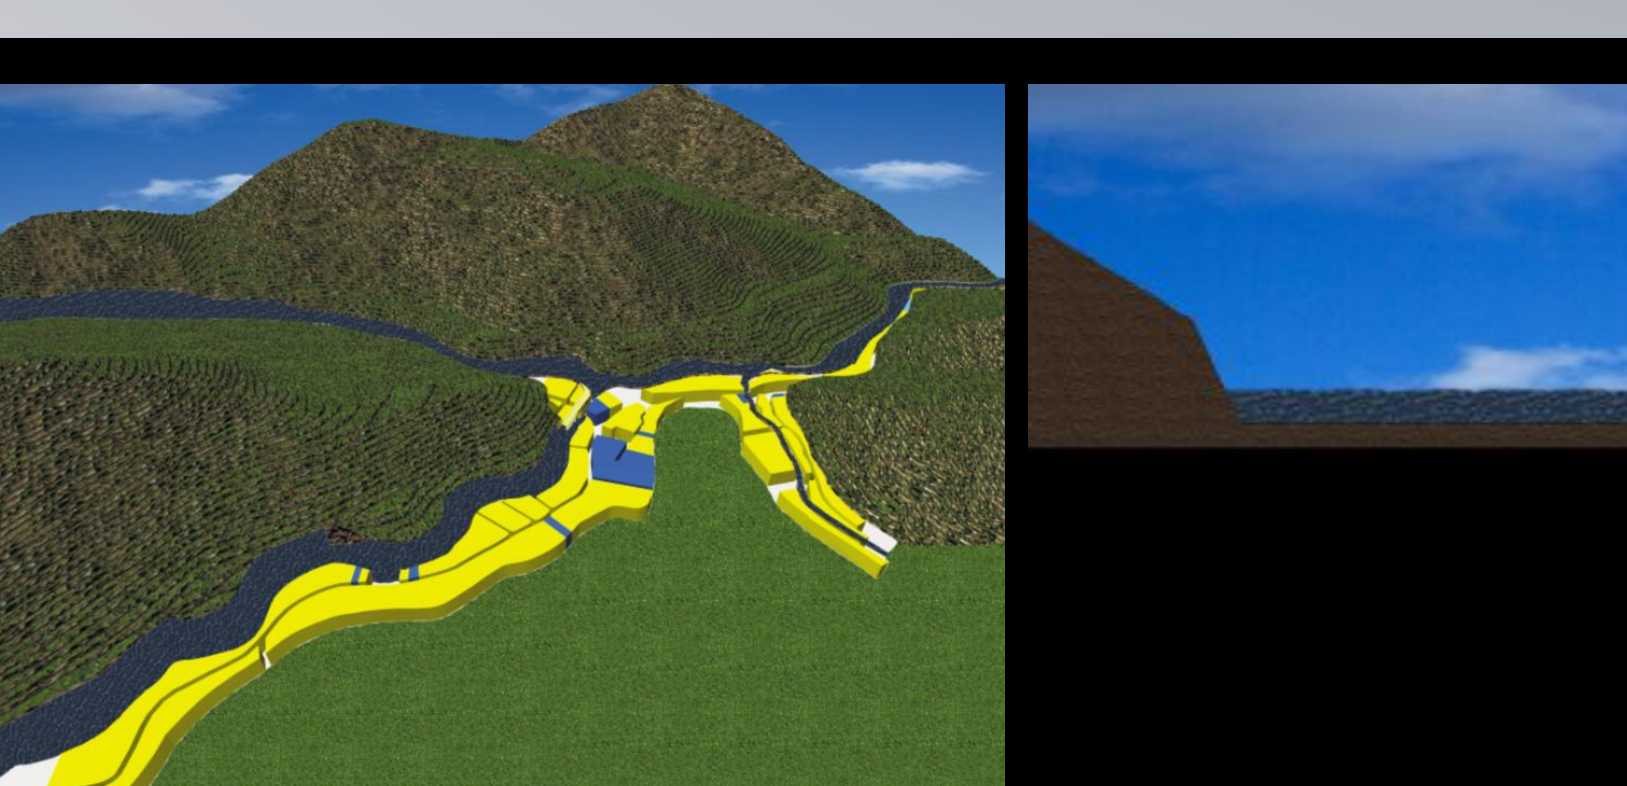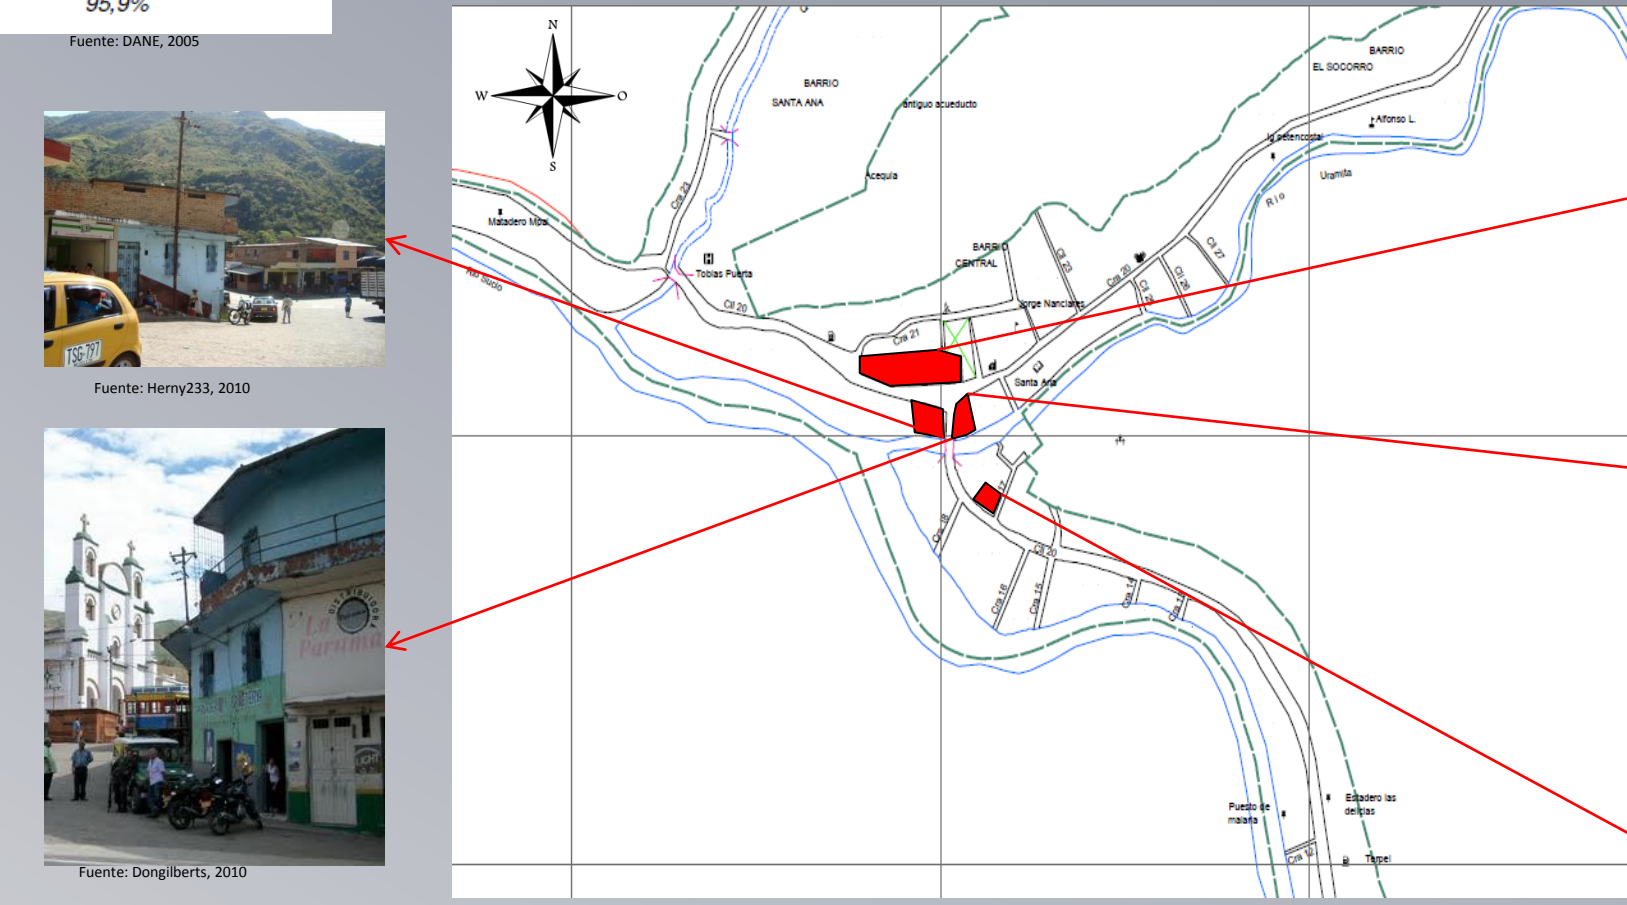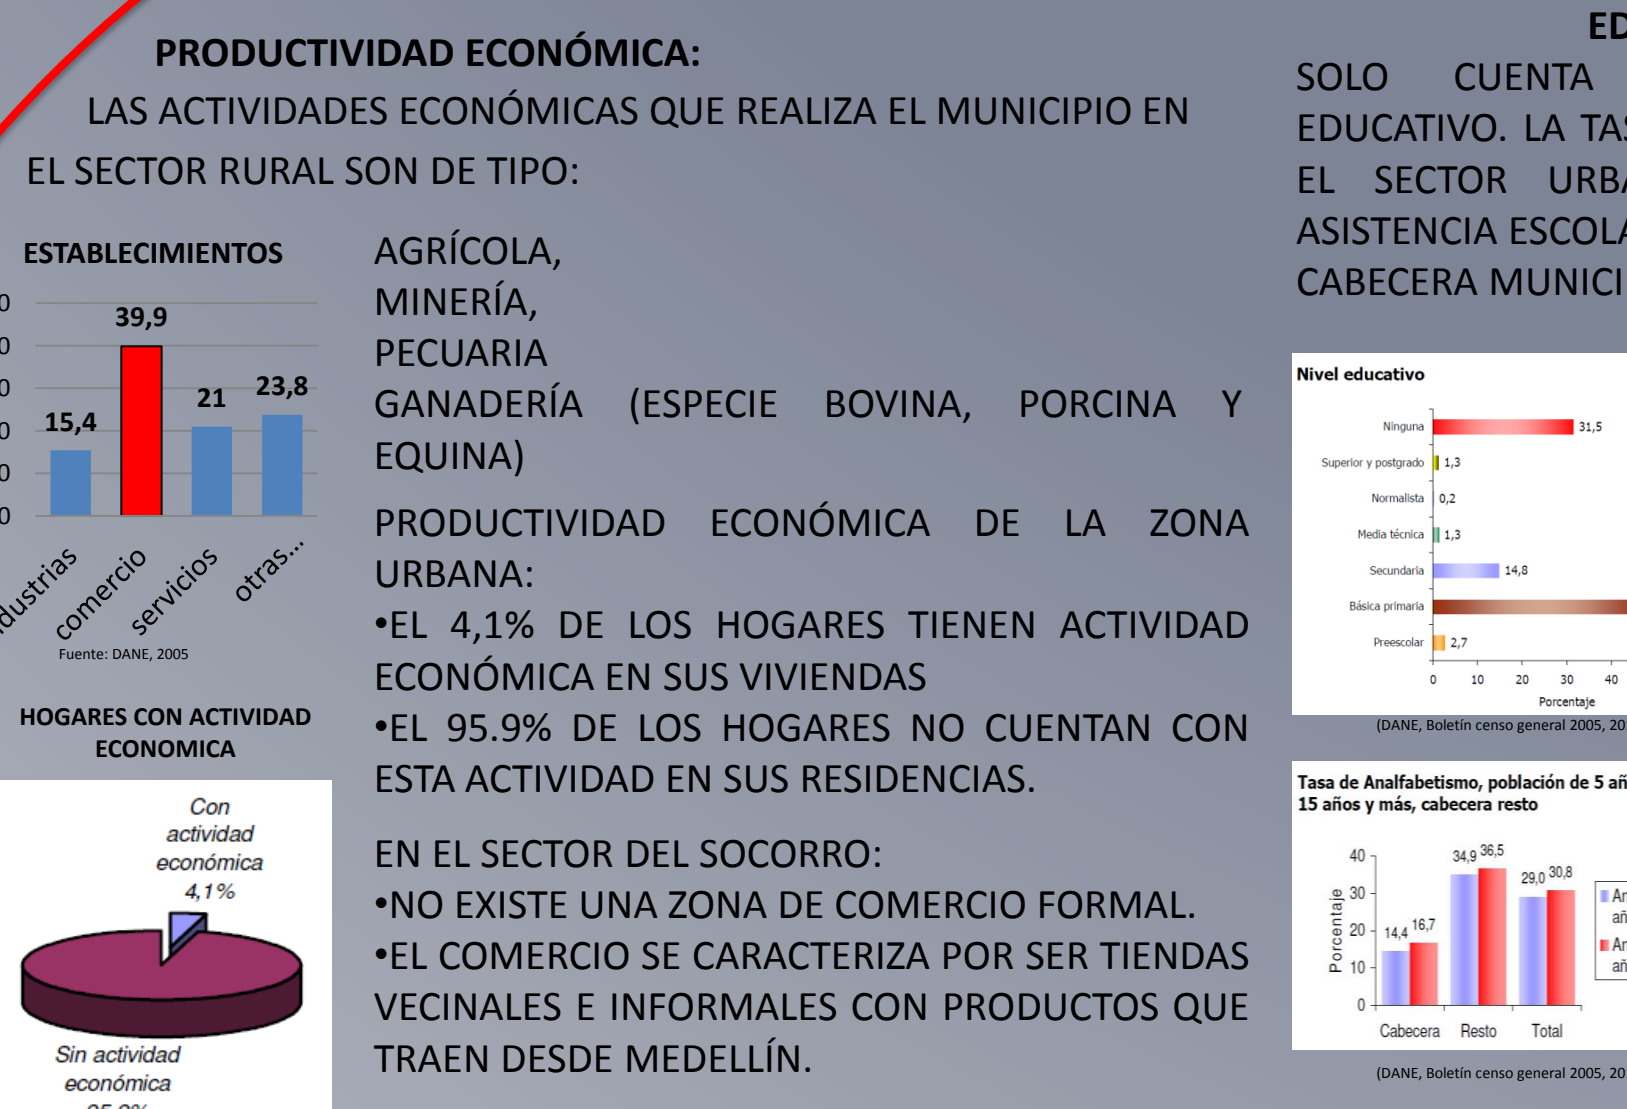

SE ENCONTRÓ UN MUY LIMITADO SISTEMA DE ESPACIOS PÚBLICOS EN EL SECTOR DEL, LO CUAL NO PERMITE UN BUEN DESARROLLO DEL MUNICIPIO, NI LA BUENA CALIDAD DE VIDA PARA SUS HABITANTES.

SEGÚN LOS ANÁLISIS REALIZADOS SE DETERMINO:

DEBILIDADES:

CARECE DE ESPACIOS PÚBLICOS Y CUENTA CON ANDENES MUY ESTRECHOS AGRIETADOS Y CON HUECOS. EL SECTOR DEL SOCORRO CARECE DE ZONAS DE PERMANENCIA. NO CUENTA CON JARDINES EN LAS VIVIENDAS NI CON ANTEJARDINES

OPORTUNIDADES:


APROVECHAMIENTO DE VARIOS ESPACIOS CON EL FIN DE DEFINIR LAS ZONAS VERDES Y LAS ZONAS PUBLICAS. TAMBIEN SE PERMITE EL MEJORAMIENTO DE LOS ANDENES.

FORTALEZAS:

CUENTA CON VARIOS ANDENES. LA PLAZA CENTRAL SE ENCUENTRA LOCALIZADA CERCA AL SOCORRO. TAMBIEN EL APOYO A TRAVES DE LA GESTION DE LA ALCALDÍA PARA MEJORAS EN LAS CONDICIONES DE LOS ESPACIOS PÚBLICOS.











AMENAZAS:

CARECE DE ESPACIOS ÓPTIMOS PARA EL DESARROLLO TURÍSTICO Y LOS PARQUES ALEJADOS SE ENCUENTRAN LEJOS DEL SECTOR. EXISTE LA INVACION DE LOS ESPACIOS PÚBLICOS.

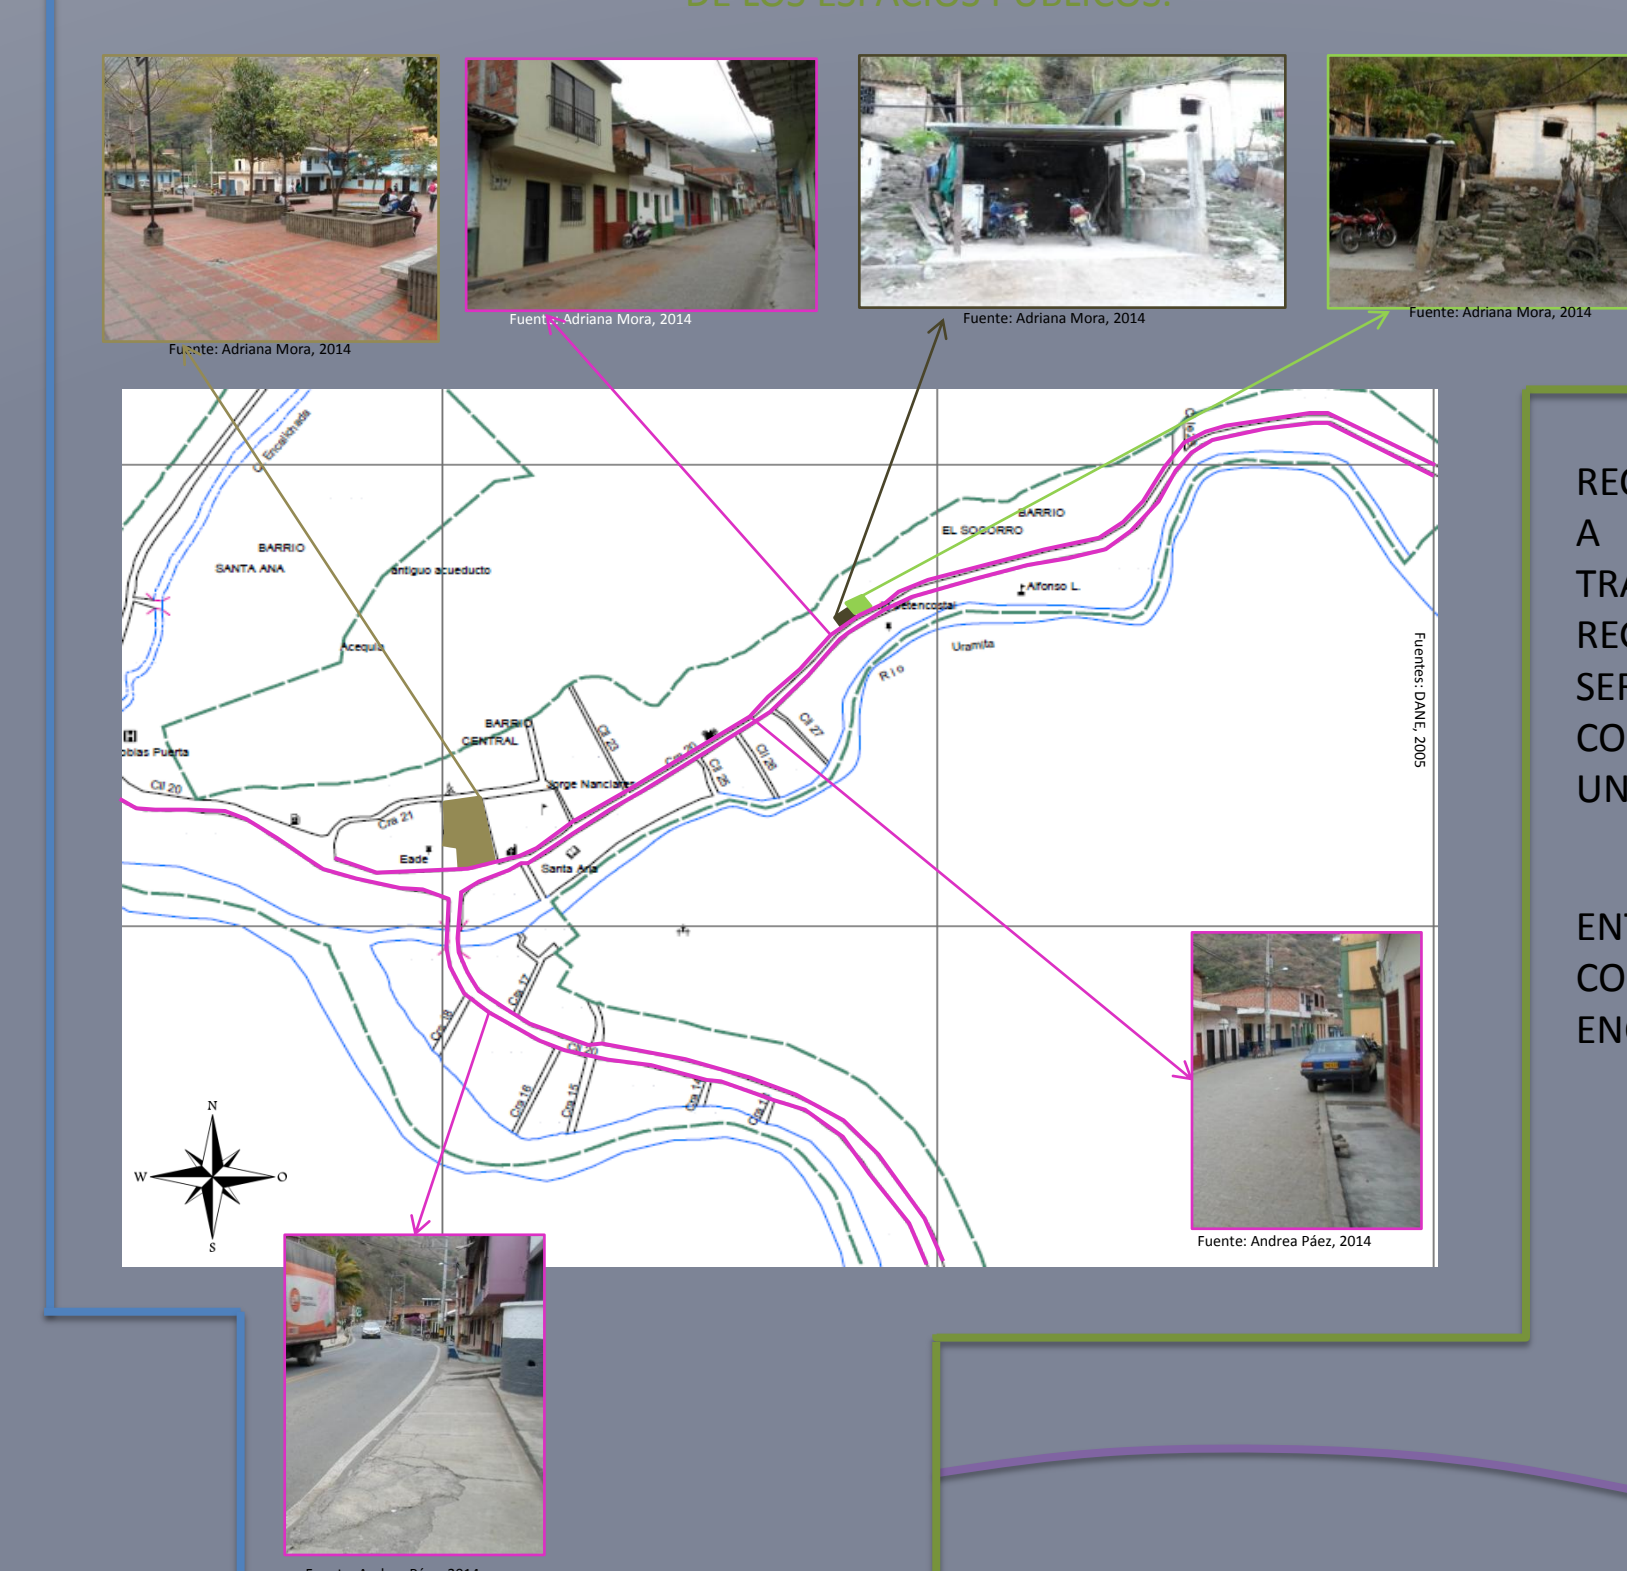

CUENTA CON VIVIENDAS EN SU MAYORÍA DE UN SOLO PISO CON PUERTAS DE METAL, REJAS EN LAS VENTANAS TEJA DE ZINCA DOS AGUAS, LOS DETALLES DECORATIVOS SON EN HIERRO, ALGUNOS DETALLES CONSTRUCTIVOS VISIBLES EN LA FACHADA SON EN MADERA Y CONSTRUIDAS EN BLOQUE Y CEMENTO.

SE ENCUENTRA UNA GRAN VARIEDAD DE VINDAS DE TIPO COLONIAL EN MAL ESTADO Y VIVIENDAS MODERNAS DE AUTO CONSTRUCCIÓN.

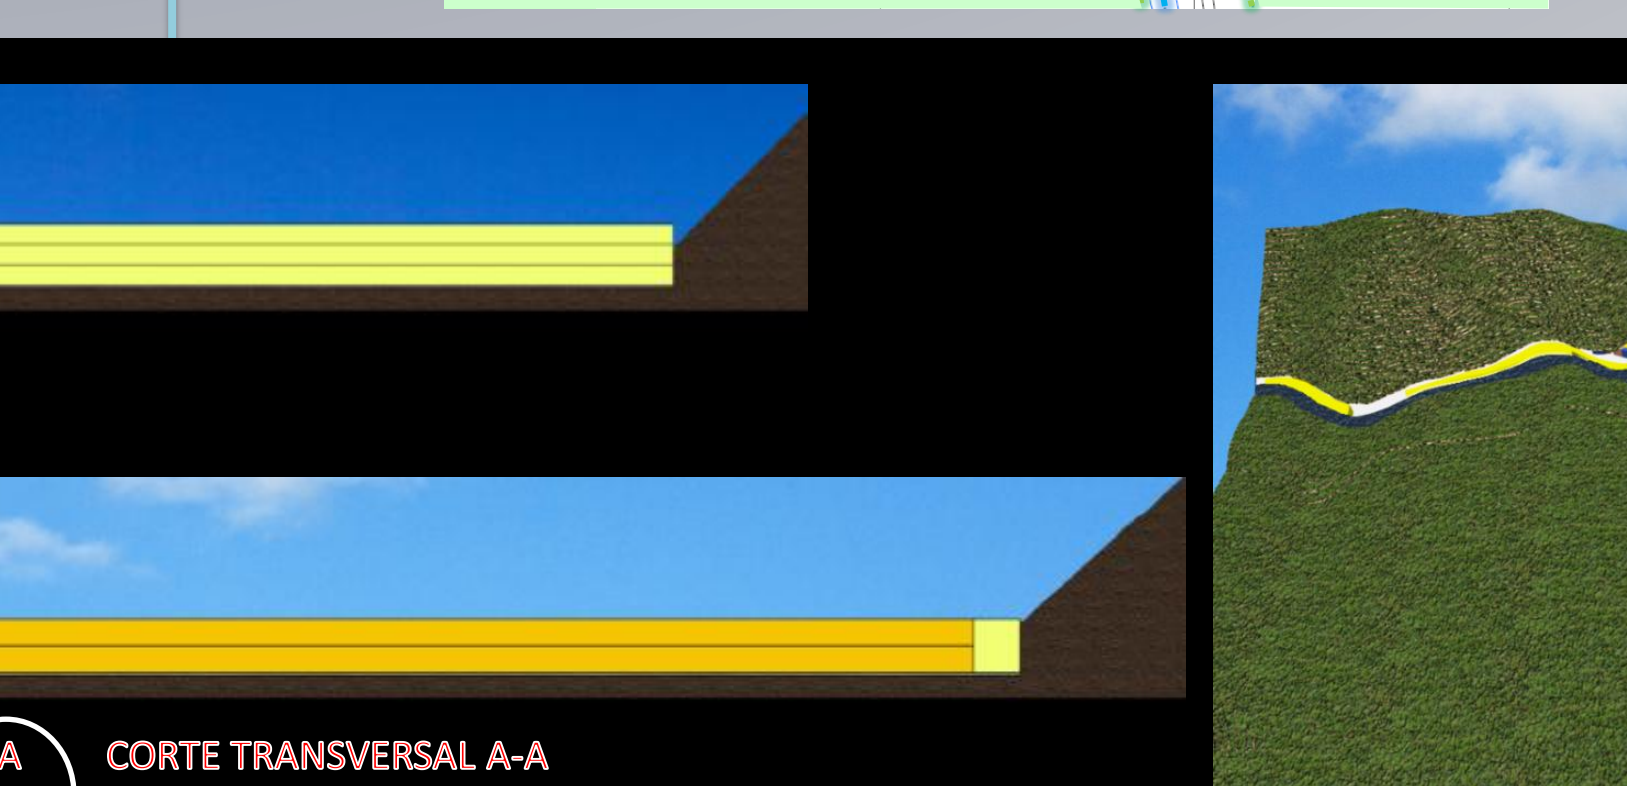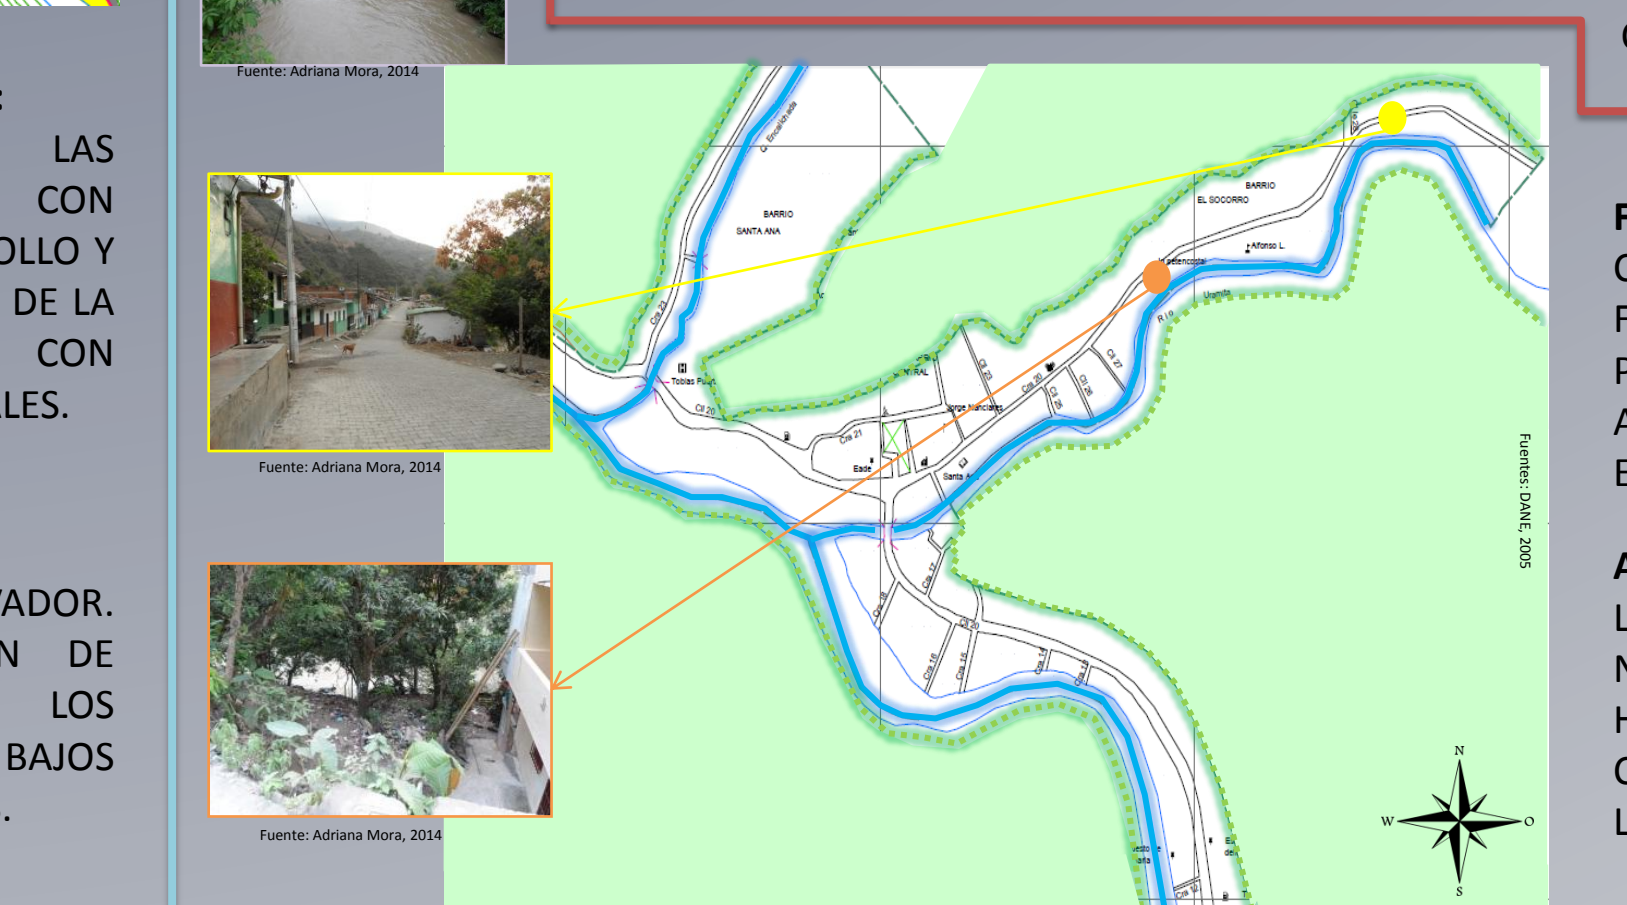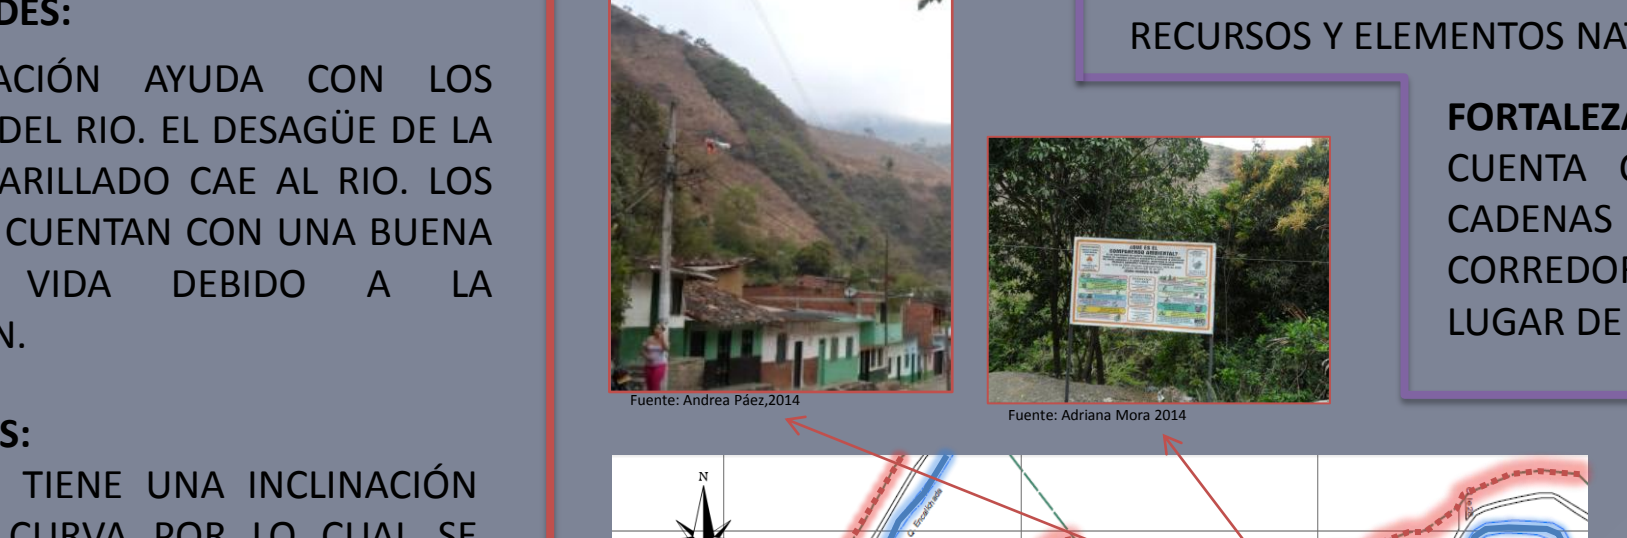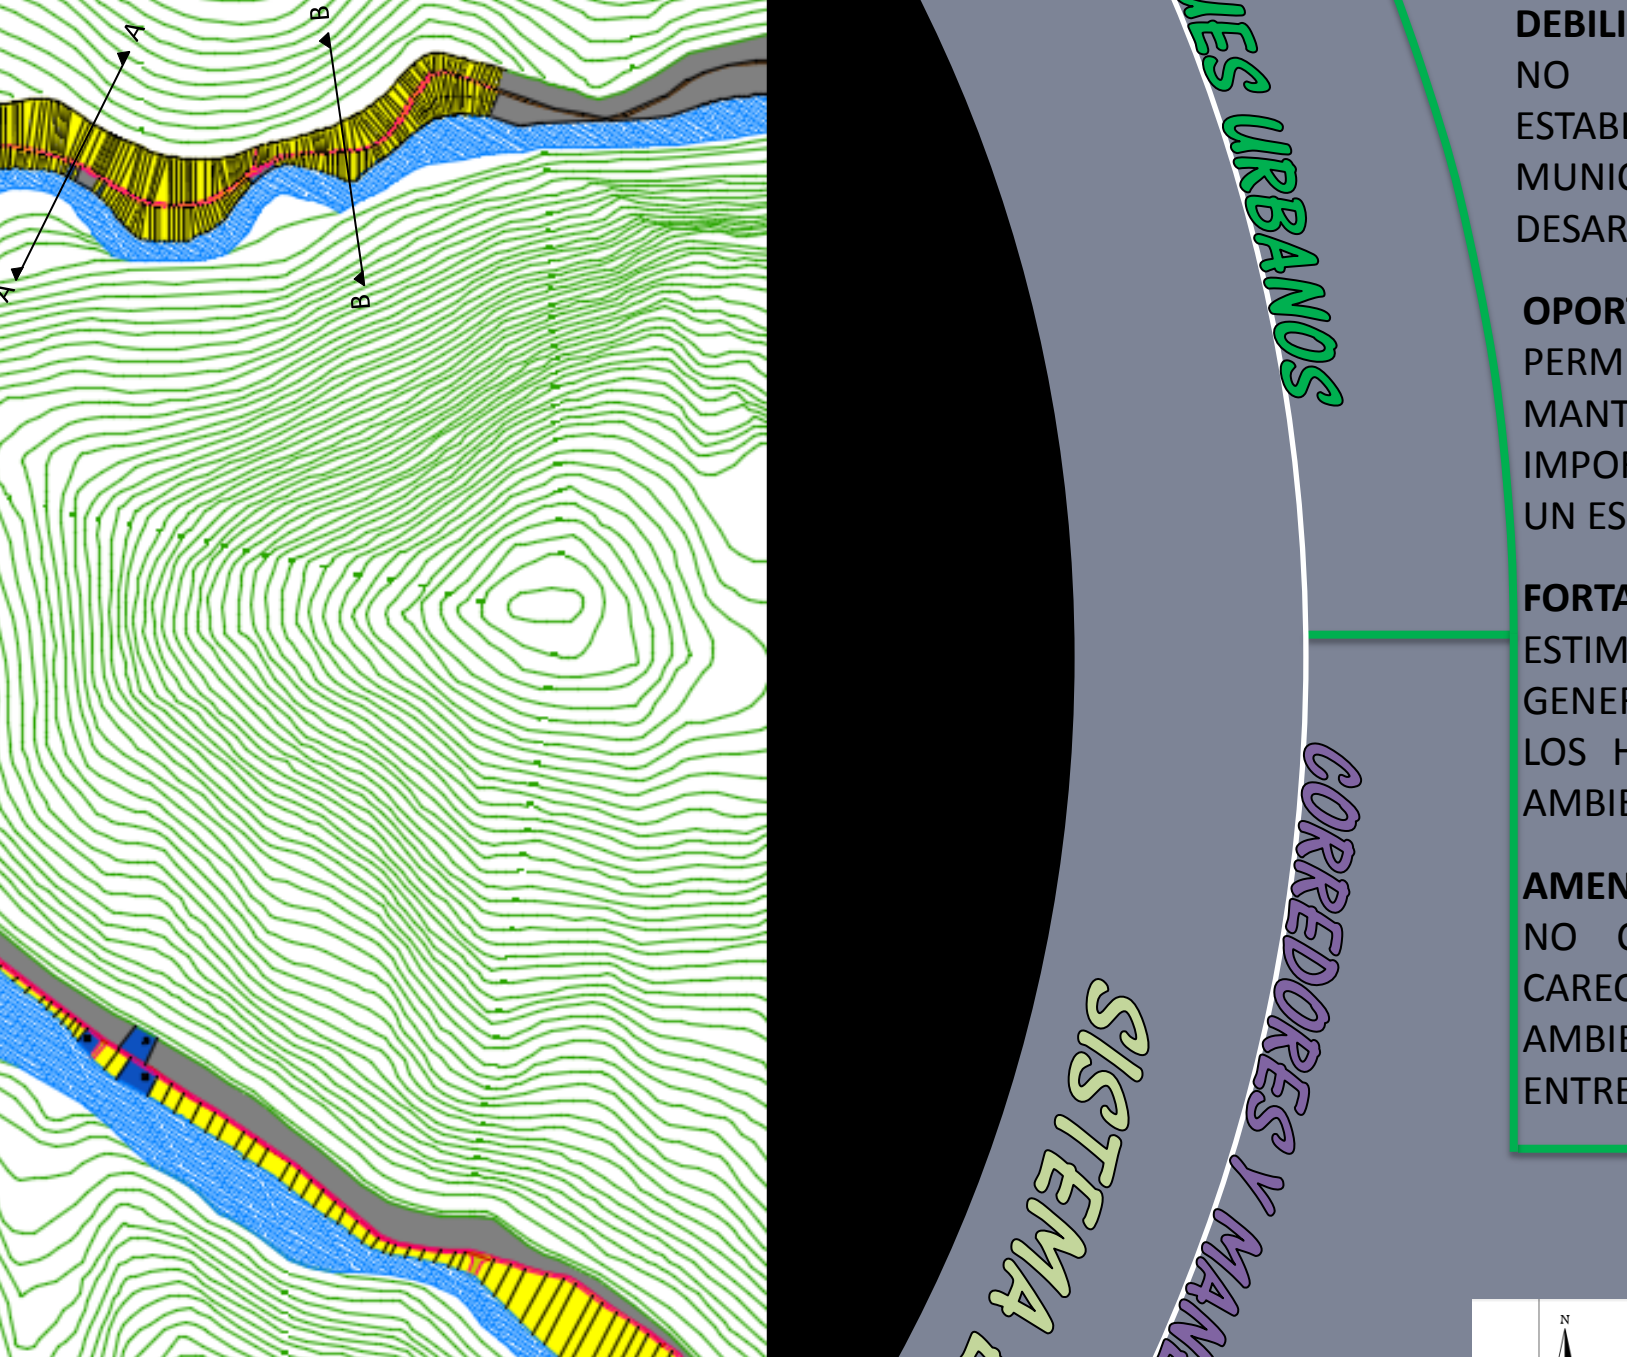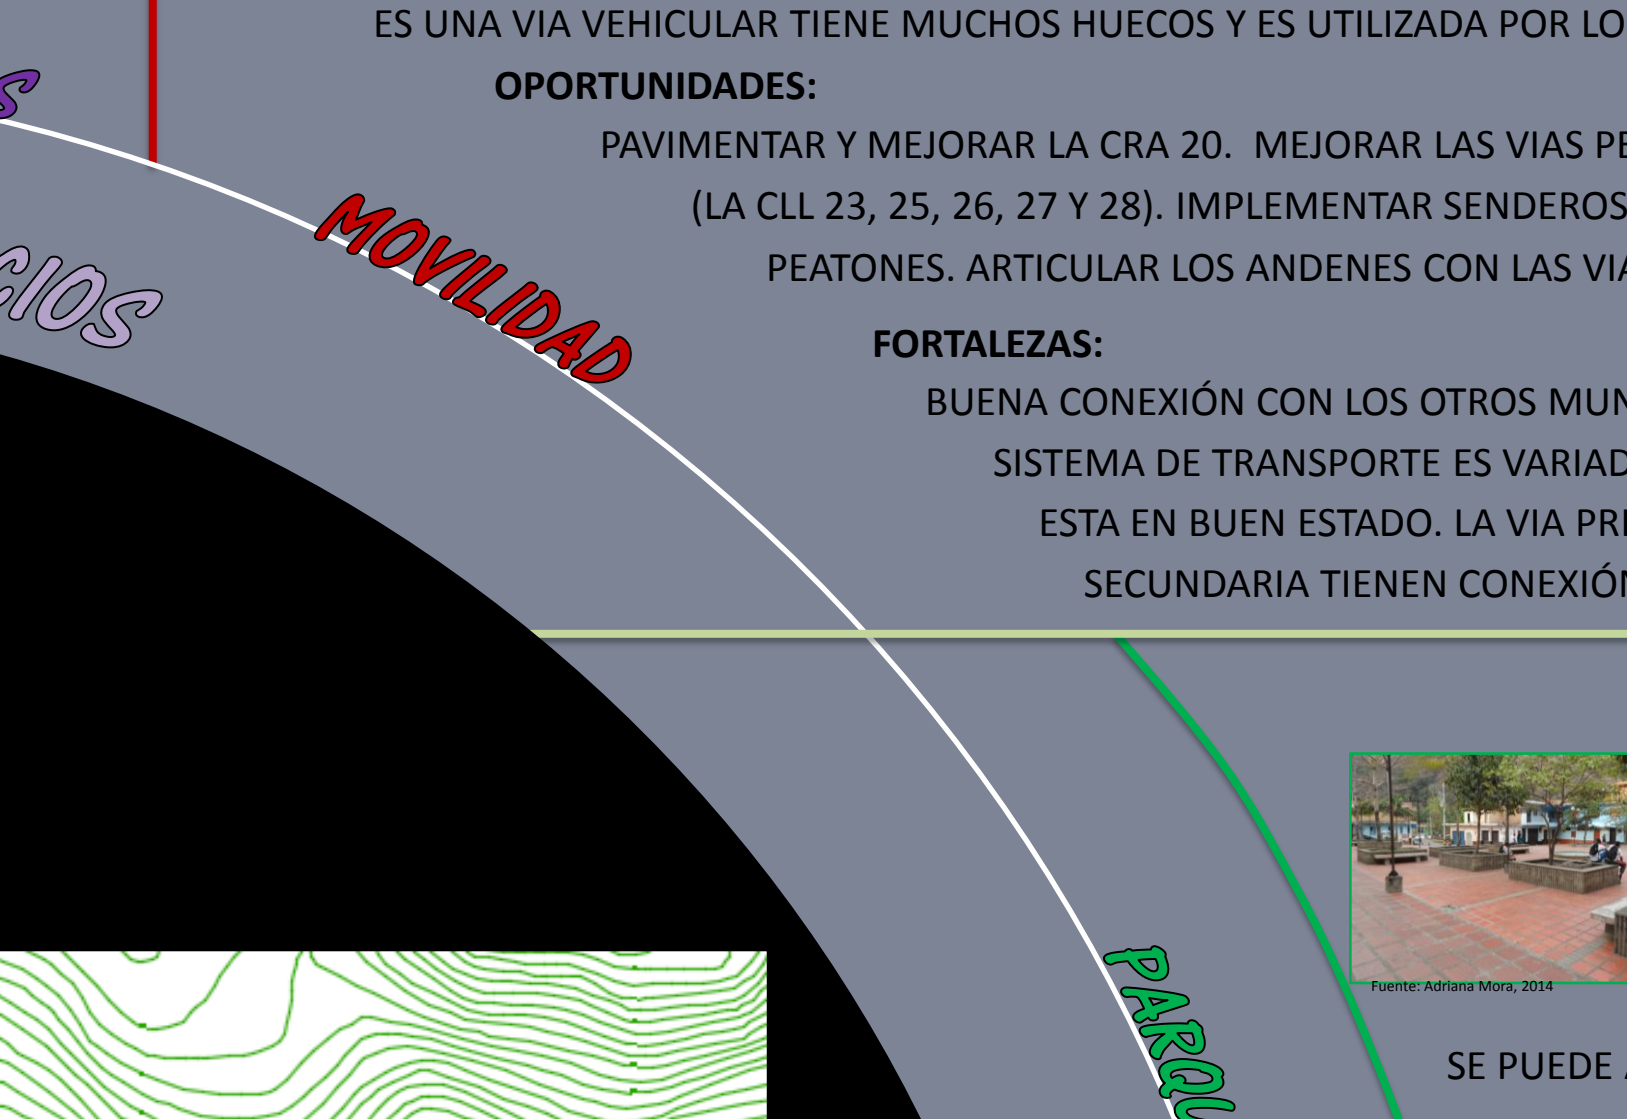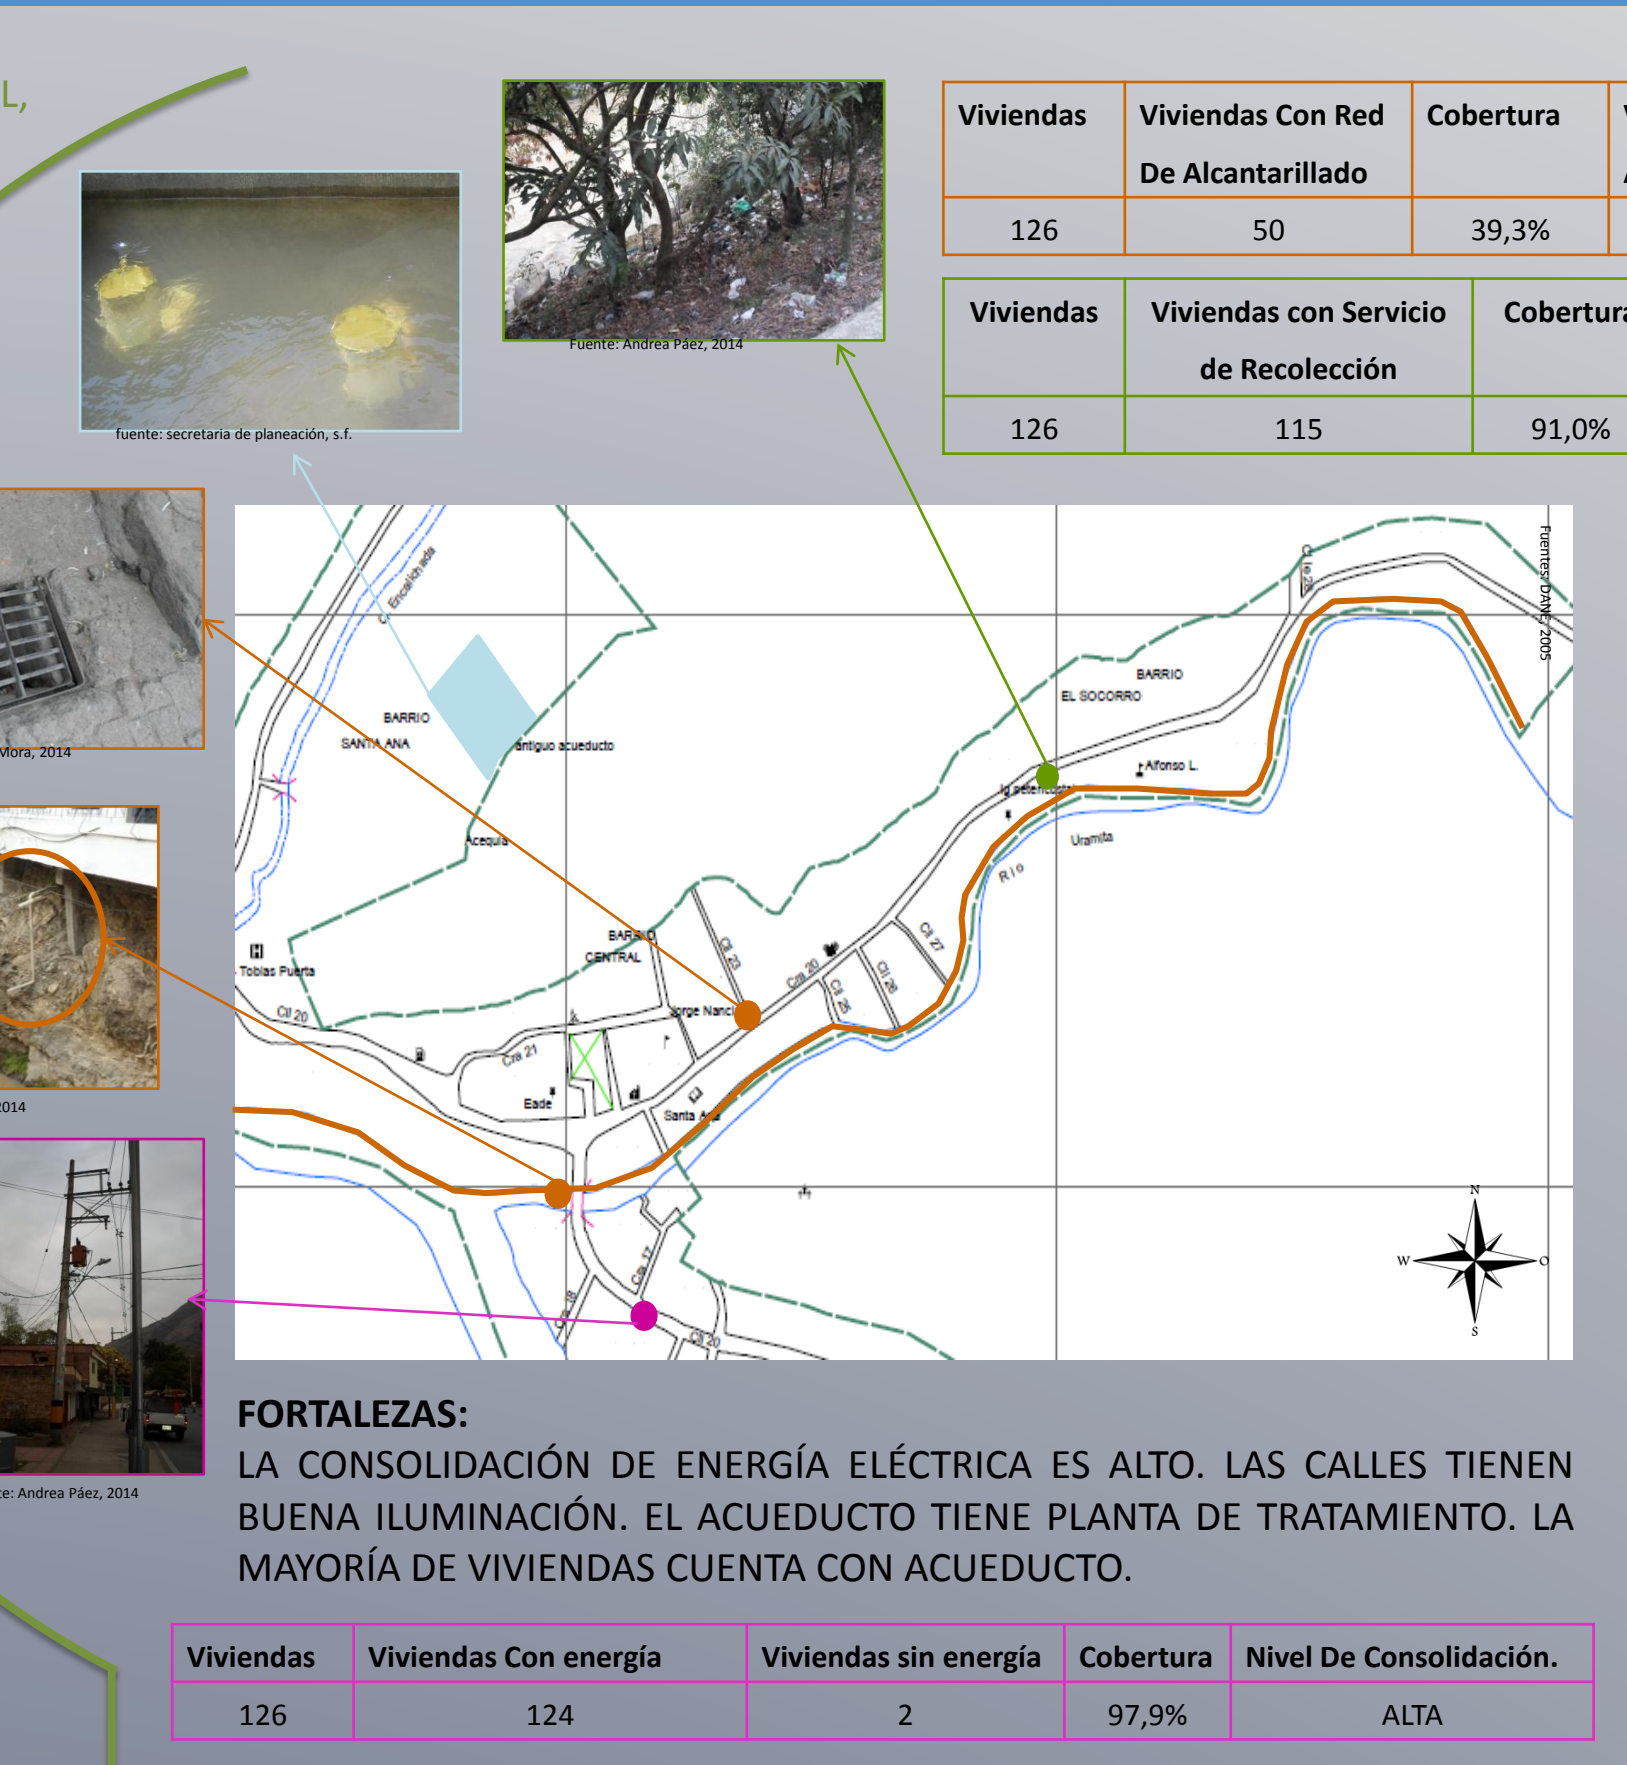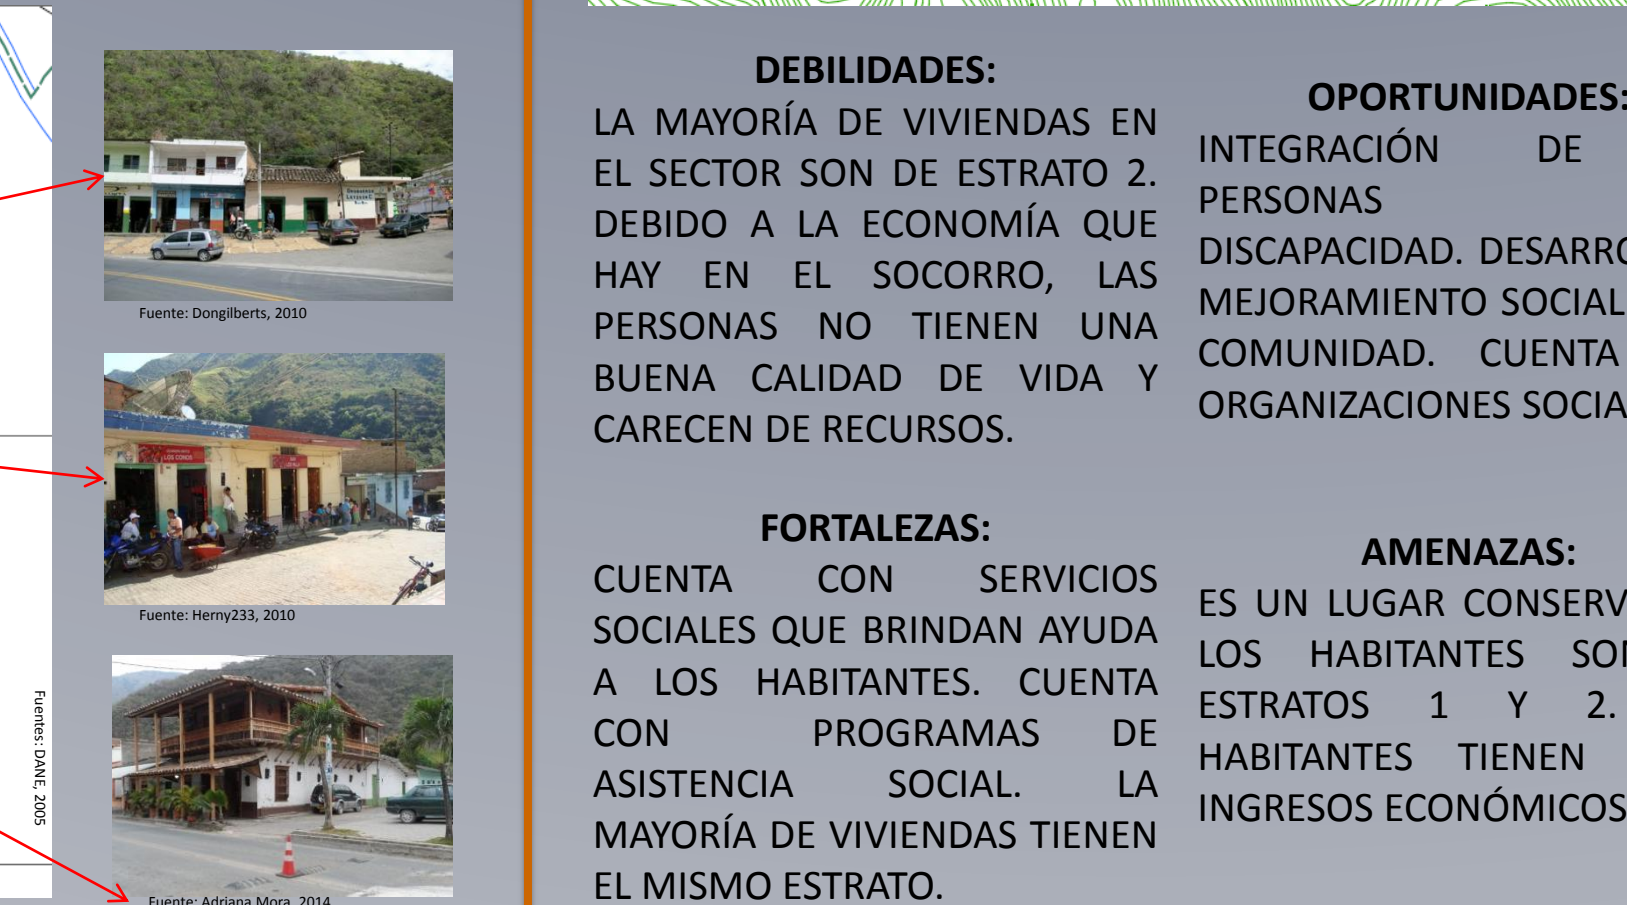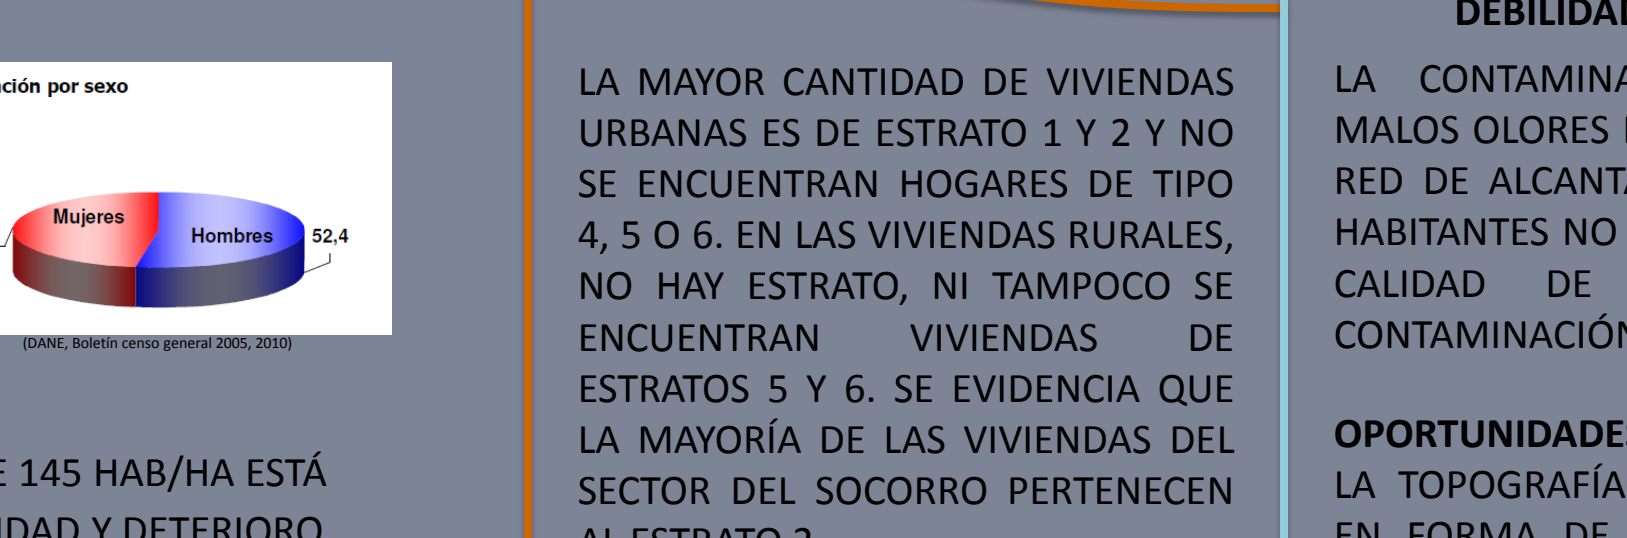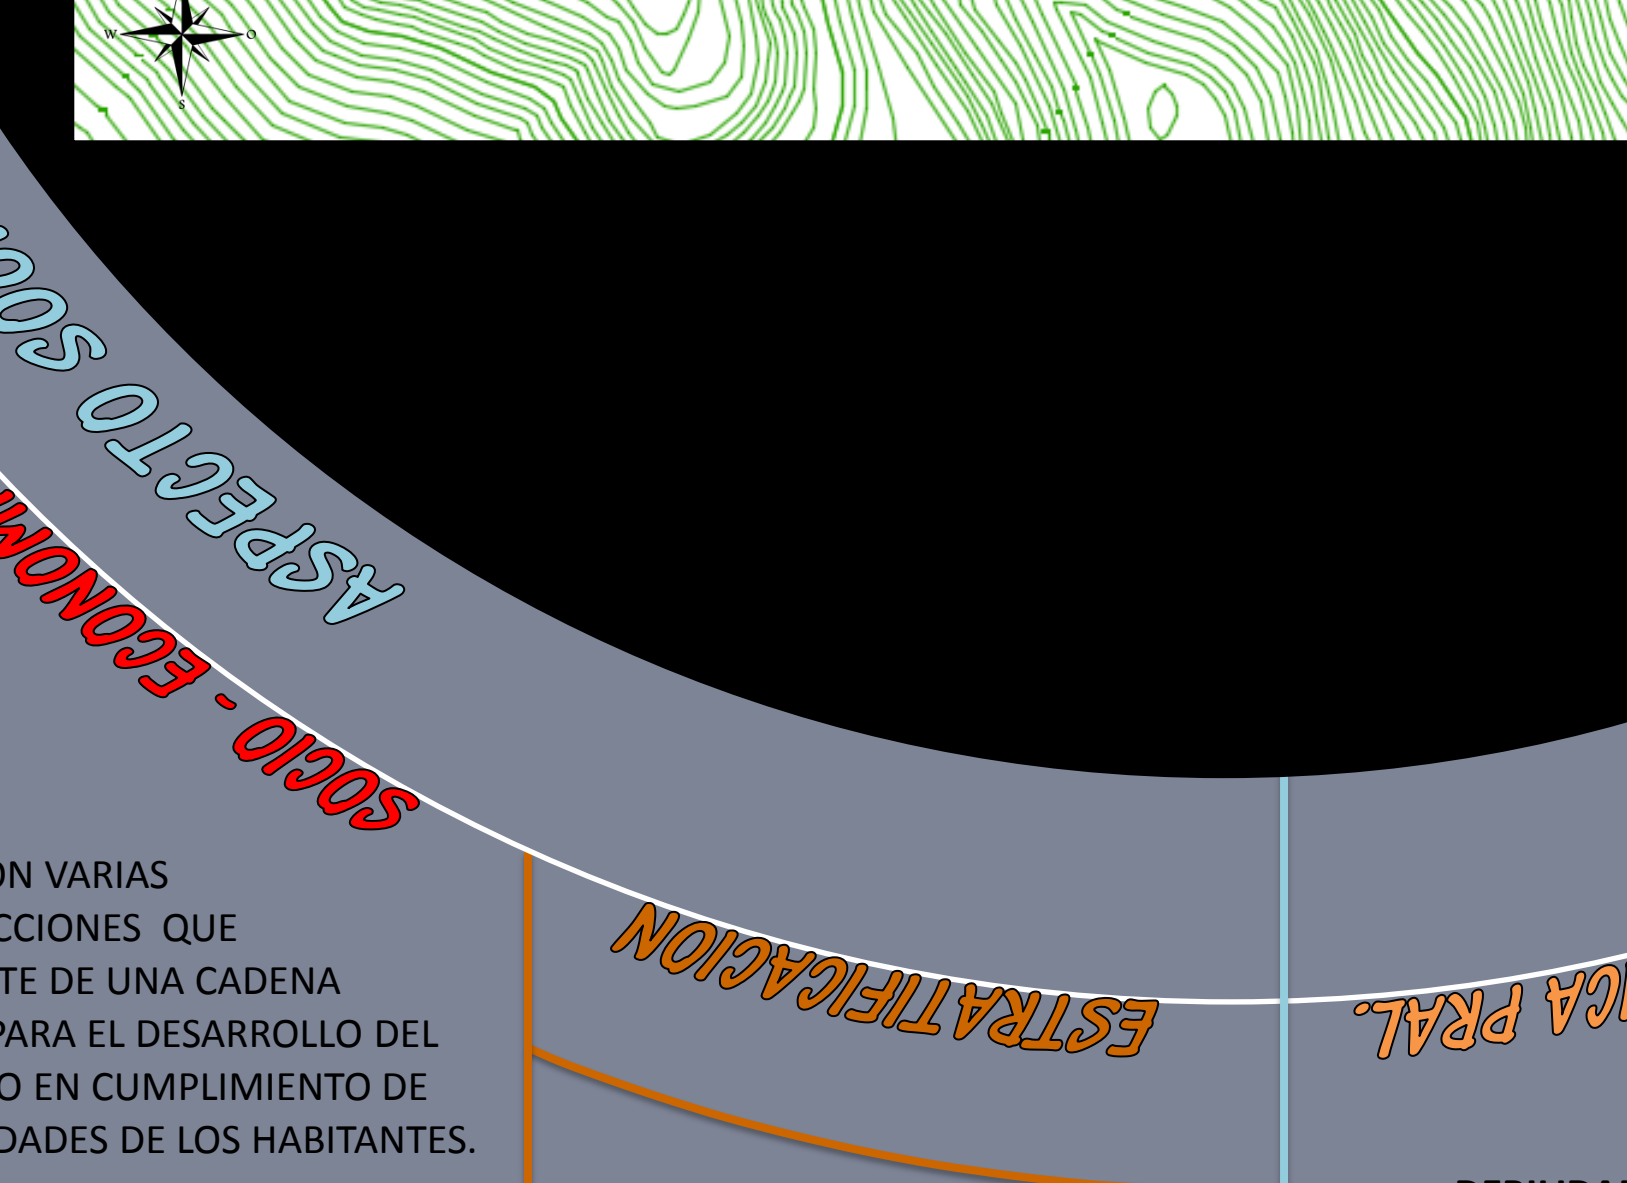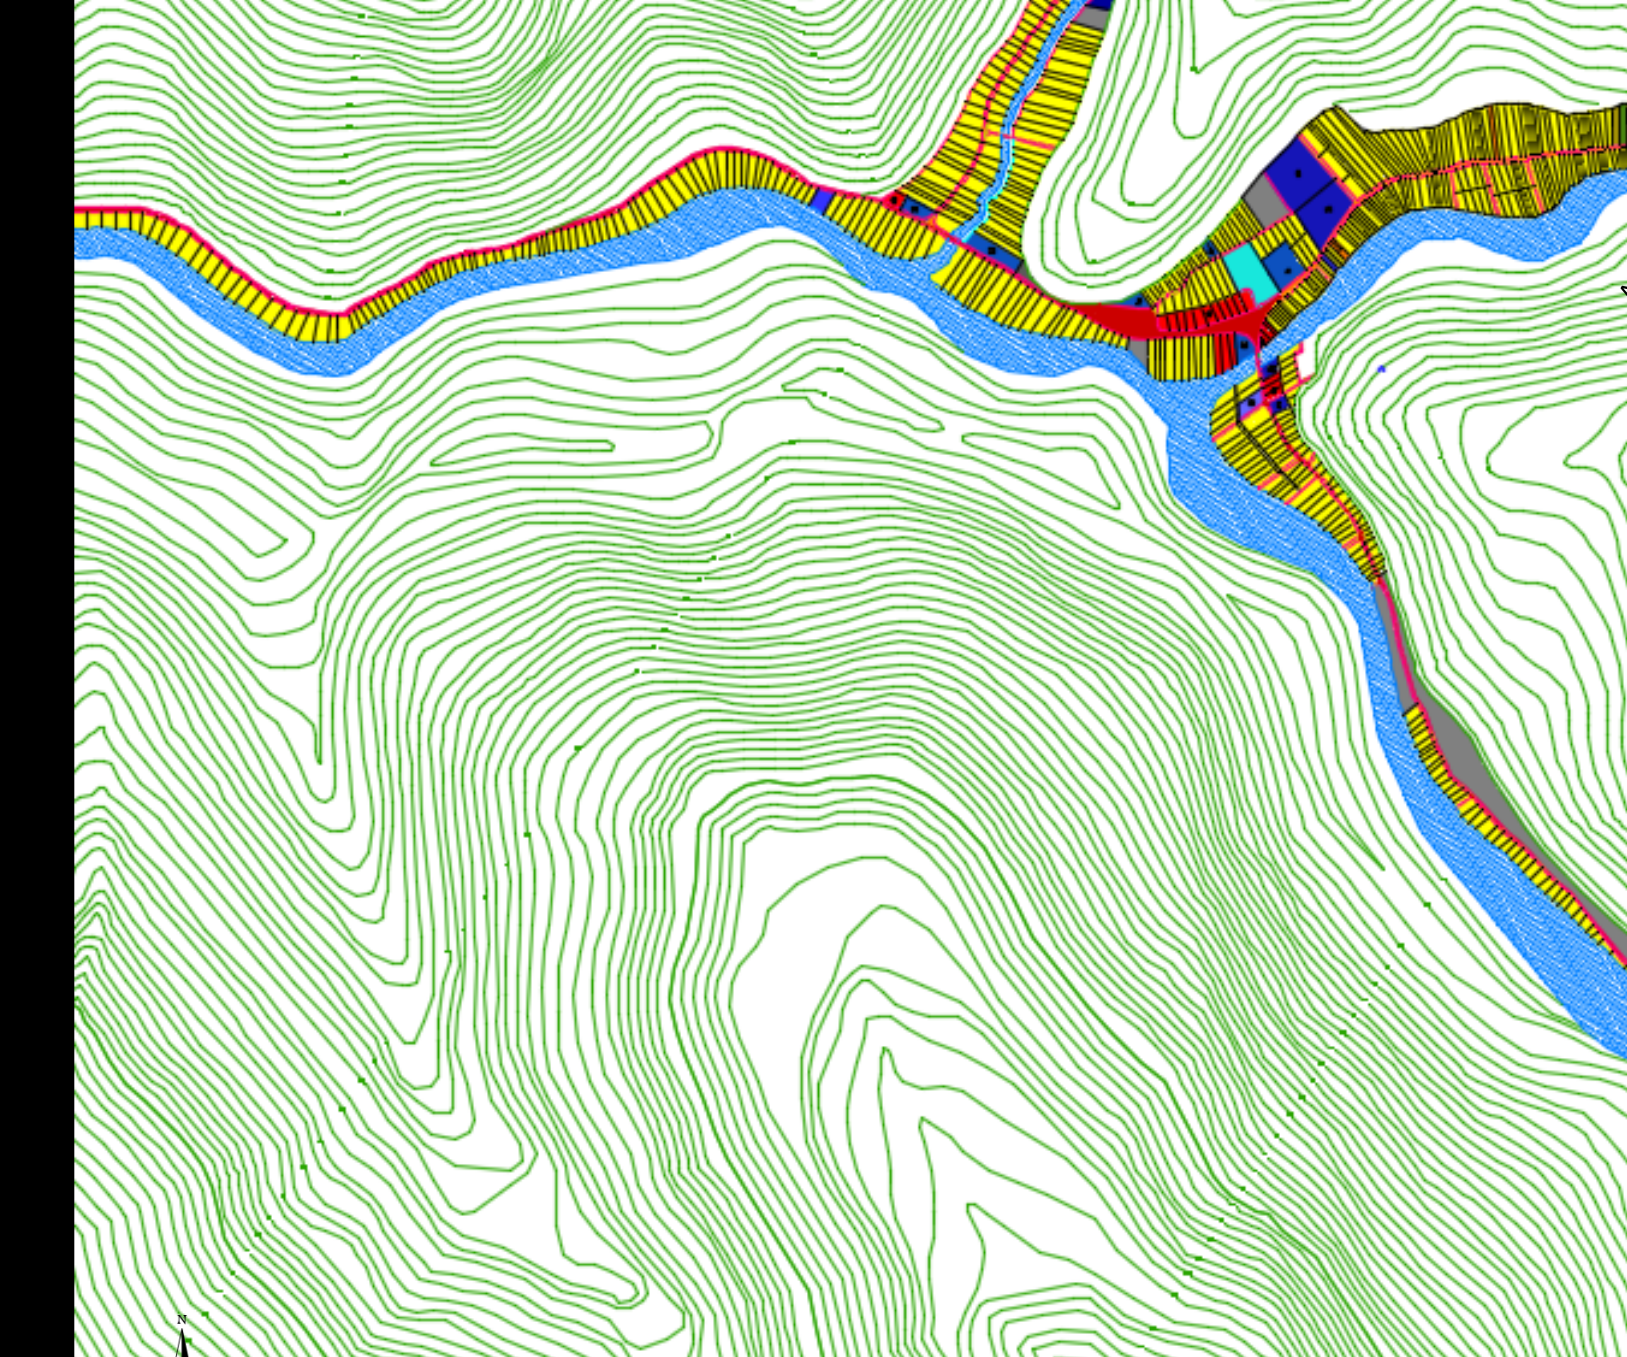

Viviendas	Viviendas Con Red De Alcantarillado	Cobertura	Viviendas Con Sistema Alterno	Viviendas Sin Servicio	Nivel De Consolidación
126	50	39.3%	65	11	BAJO

Viviendas	Viviendas con Servicio de Recolectión	Cobertura	Viviendas con Sistema alternativo de Disposición	Nivel de Consolidación
126	115	91,0%	11	ALTA

SE DESARROLLO UN ANÁLISIS EN CUANTO A LOS SERVICIOS PÚBLICOS PRESENTES EN EL SECTOR DEL SOCORRO DE URAMITA:

DEBILIDADES:

EL AGUA POTABLE DEL ACUEDUCTO NO ES 100% TRATADA. EL NIVEL DE ALCANTARILLADO ES BAJO. NO CUENTA CON UN AMPLIO SISTEMA DE TELECOMUNICACIONES. LA RECOLECCIÓN DE BASURA NO ES APTA.

OPORTUNIDADES:

ADECUACIÓN DEL SISTEMA DE ALCANTARILLADO. MEJORAMIENTO DE LA RECOLECCIÓN DE BASURAS. POTENCIALIZAR LAS TELECOMUNICACIONES. MEJORAR LA PLANTA DE TRATAMIENTO DEL ACUEDUCTO.

SE ANALIZA LA MOVILIDAD, EN CUANTO AL TRAZADO Y CARACTERÍSTICAS DE LA MAYA VIAL, VEHICULAR, PEATONAL Y LA CONECTIVIDAD CON EL ENTORNO, PARA LO CUAL SE LOGRA IDENTIFICAR:

FORTALEZAS:

BUENA CONEXIÓN CON LOS OTROS MUNICIPIOS. EL SISTEMA DE TRANSPORTE ES VARIADO. LA VÍA PRAL. ESTÁ EN BUEN ESTADO. LA VÍA PRINCIPAL Y LA VÍA SECUNDARIA TIENEN CONEXIÓN DIRECTA.

SE PUEDE ANALIZAR:

DEBILIDADES:

NO CUENTA CON PARQUES URBANOS ESTABLECIDOS. EXISTE SOLO UN PARQUE EN EL MUNICIPIO. NO CUENTA CON PARQUES PARA EL DESARROLLO DE LOS NIÑOS.

OPORTUNIDADES:

PERMITE LA CAPTURA DEL CARBONO MANTENIENDO EL AIRE LIMPIO. POTENCIALIZA LA IMPORTANCIA DE LOS PARQUES. PERMITEN CREAR UN ESPACIO MAS AMENO.

FORTALEZAS:

ESTIMULA LA RECREACIÓN EN LA COMUNIDAD. GENERAN CONVIVENCIA E INTEGRACIÓN ENTRE LOS HABITANTES. PERMITE CONOCER EL MEDIO AMBIENTE Y SUS CUALIDADES.

AMENAZAS:

NO CUENTA CON ZONAS DE PERMANENCIA. CARECE DE PARQUES AMIGABLES CON EL MEDIO AMBIENTE. NO HAY PARQUES PARA EL ENTRETENIMIENTO DE LOS HABITANTES.

LOS ANALISIS REALIZADOS IDENTIFICAN 4 ASPECTOS IMPORTANTES EN CUANTO A LOS CORREDORES ECOLÓGICOS:

DEBILIDADES:

EXISTE LA FALTA DE CONOCIMIENTO SOBRE LA IMPORTANCIA DEL CORREDOR ECOLÓGICO EN LA COMUNIDAD. LOS CORREDORES NO ESTÁN EN BUEN ESTADO Y NO CUENTA CON UN MANEJO CORRECTO.

OPORTUNIDADES:

LA CONSERVACIÓN DE RECURSOS NATURALES. DESARROLLAR UN MANEJO PARA RACIONALIZAR EL AGUA. INCENTIVAR LA PRESERVACIÓN DE LOS RECURSOS Y ELEMENTOS NATURALES.

FORTALEZAS:

CUENTA CON EL RIO URAMITA Y CON GRANDES CADENAS MONTAÑOSAS, ESTOS SON UNO DE LOS CORREDORES ECOLÓGICOS MAS IMPORTANTES. ES UN LUGAR DE ESPARCIMIENTO Y DE RECREACIÓN.

AMENAZAS:

EXISTEN ERRADAS CONEXIONES DE SANEAMIENTO CON LAS REDES DE ALCANTARILLADO. EL RIO ES UTILIZADO COMO UN CANAL PARA ARROJAR LOS DESECHOS, POR ESO ESTÁ MUY CONTAMINADO.

DEBILIDADES:

LA COMUNIDAD NO TIENE UN GRAN INTERÉS POR ESTAS ÁREAS Y NO LO MANTIENE EN BUENAS CONDICIONES. NO EXISTEN MEDIDAS DE PROTECCIÓN.

OPORTUNIDADES:

ADECUACIÓN DE CANALES Y CANALETAS QUE PERMITAN EL CONTROL DEL AGUA. BRINDA ESPACIOS PARA LA PROTECCIÓN DE CIERTOS ECOSISTEMAS. EXISTE POSIBLES DELIMITACIÓN DE ESTAS ÁREAS.

FORTALEZAS:

EXISTEN AVISOS PARA PROTEGER EL MEDIO AMBIENTE. SE APLICAN COMPARENDOS PARA LA PROTECCION DE LOS ELEMENTOS NATURALES. CUENTAN CON UNA GRAN CADENA DE ÁREAS PARA PROTEGER.

FORTALEZAS:

CUENTA CON UNA GRAN DIVERSIDAD DE FAUNA. EL SISTEMA ECOLÓGICO AYUDA EN LA PRODUCTIVIDAD DEL SECTOR. Y LA FAUNA AYUDA A CONSERVAR LOS ECOSISTEMAS EXISTENTES.

AMENAZAS:

LA CONTAMINACIÓN QUE HAY EN LA NATURALES ENTORPECE EL BIENESTAR DE SUS HABITANTES. LA MONTAÑA ESTÁ CONTAMINADA POR DESECHOS SÓLIDOS QUE LOS HABITANTES ARROJAN.

