




CORTE A-A
BLOQUES CAPACITACIÓN-RECREATIVO-FINANCIERO
ESC: 1:100

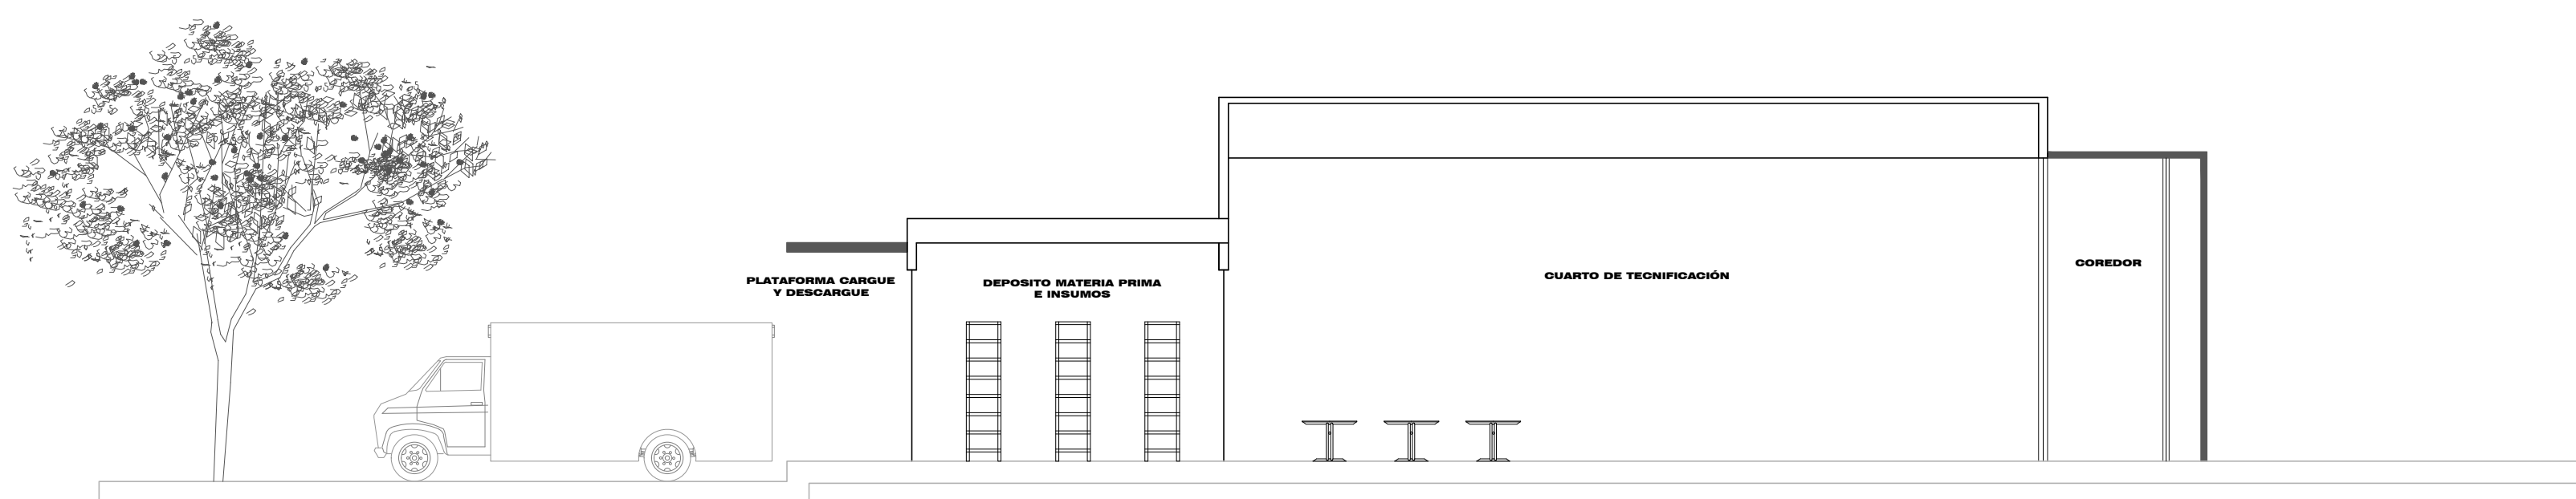

CORTE B-B
BLOQUE OPERATIVO
ESC: 1:100

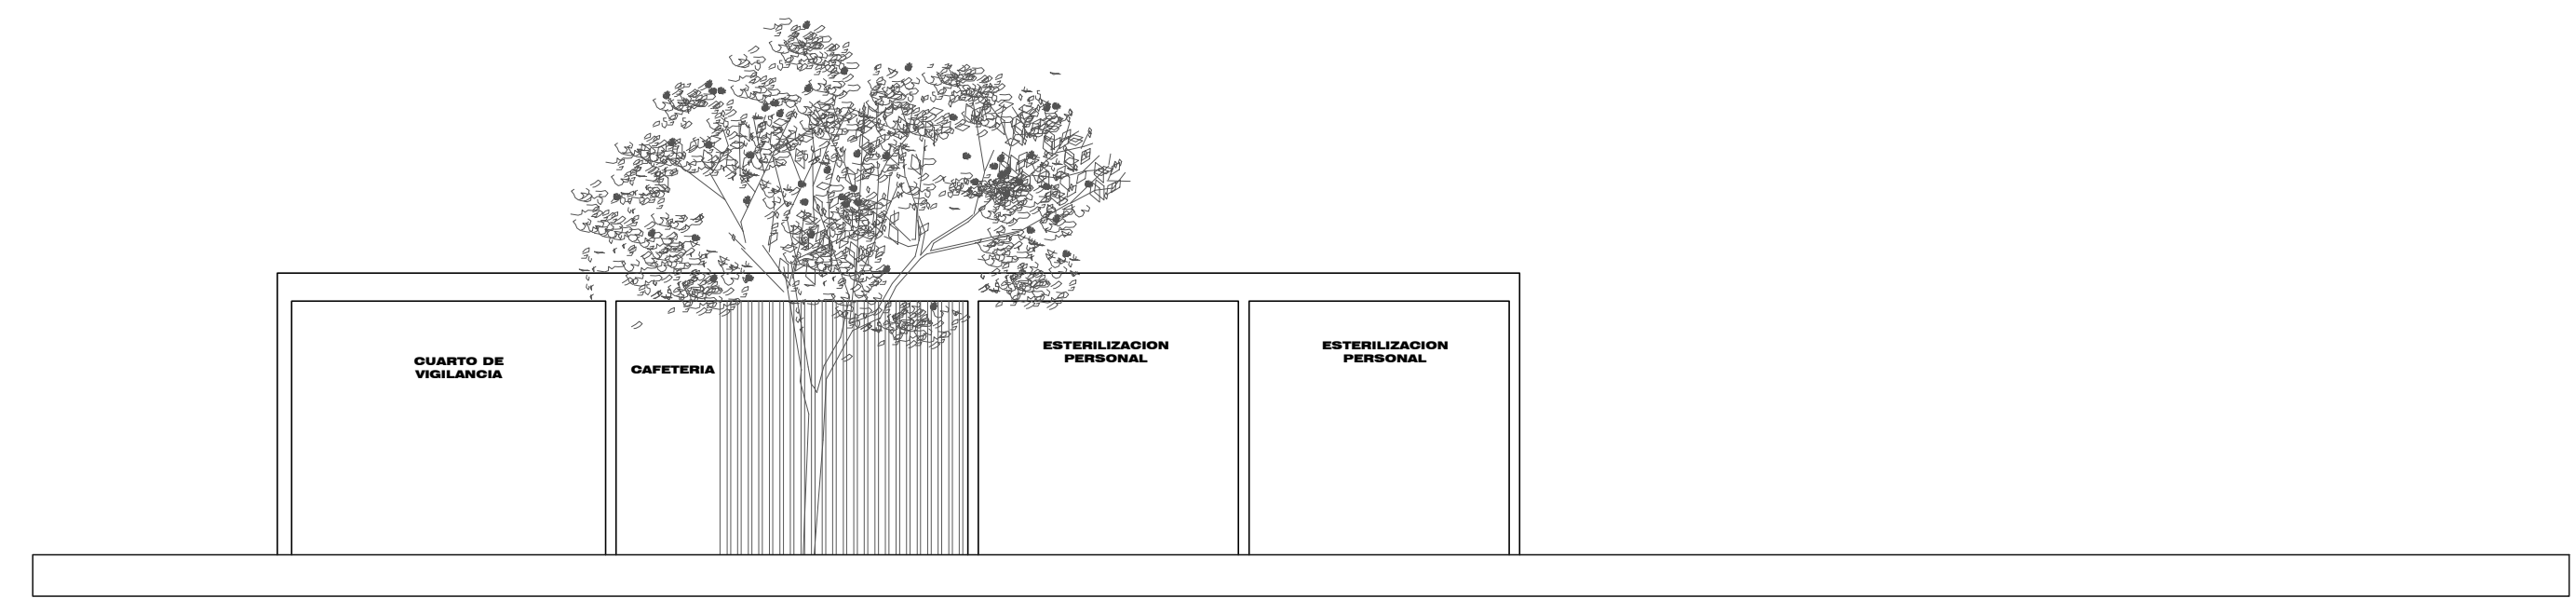

CORTE D-D
BLOQUE OPERATIVO
ESC: 1:100

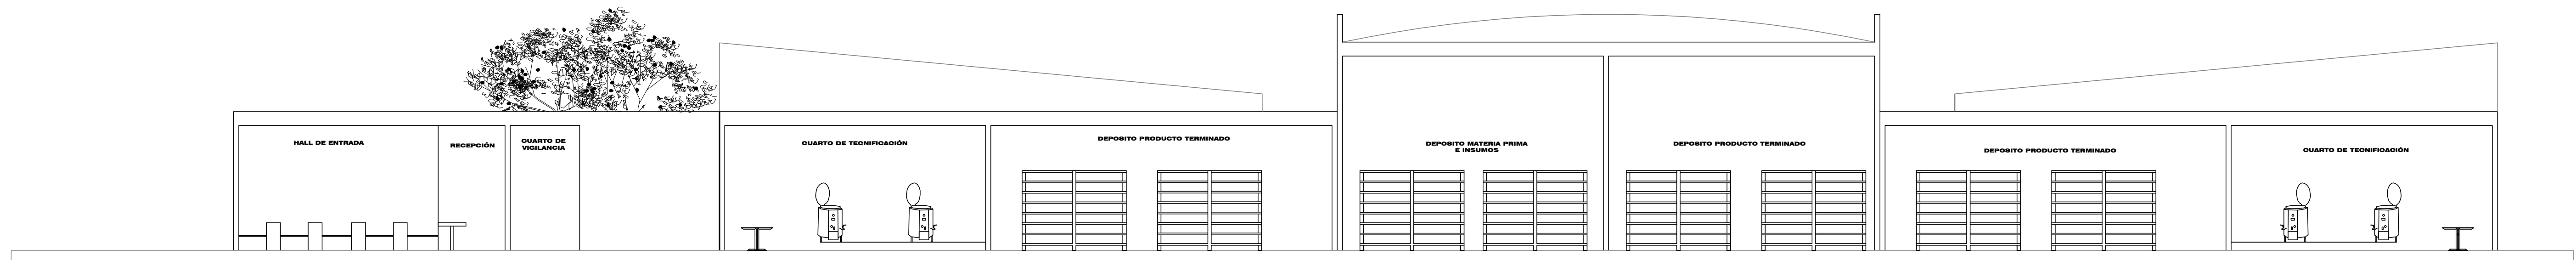

CORTE C-C
BLOQUE OPERATIVO
ESC: 1:100