




A3 ESPACIO ESPECÍFICO 3  
ESC: 1:1000

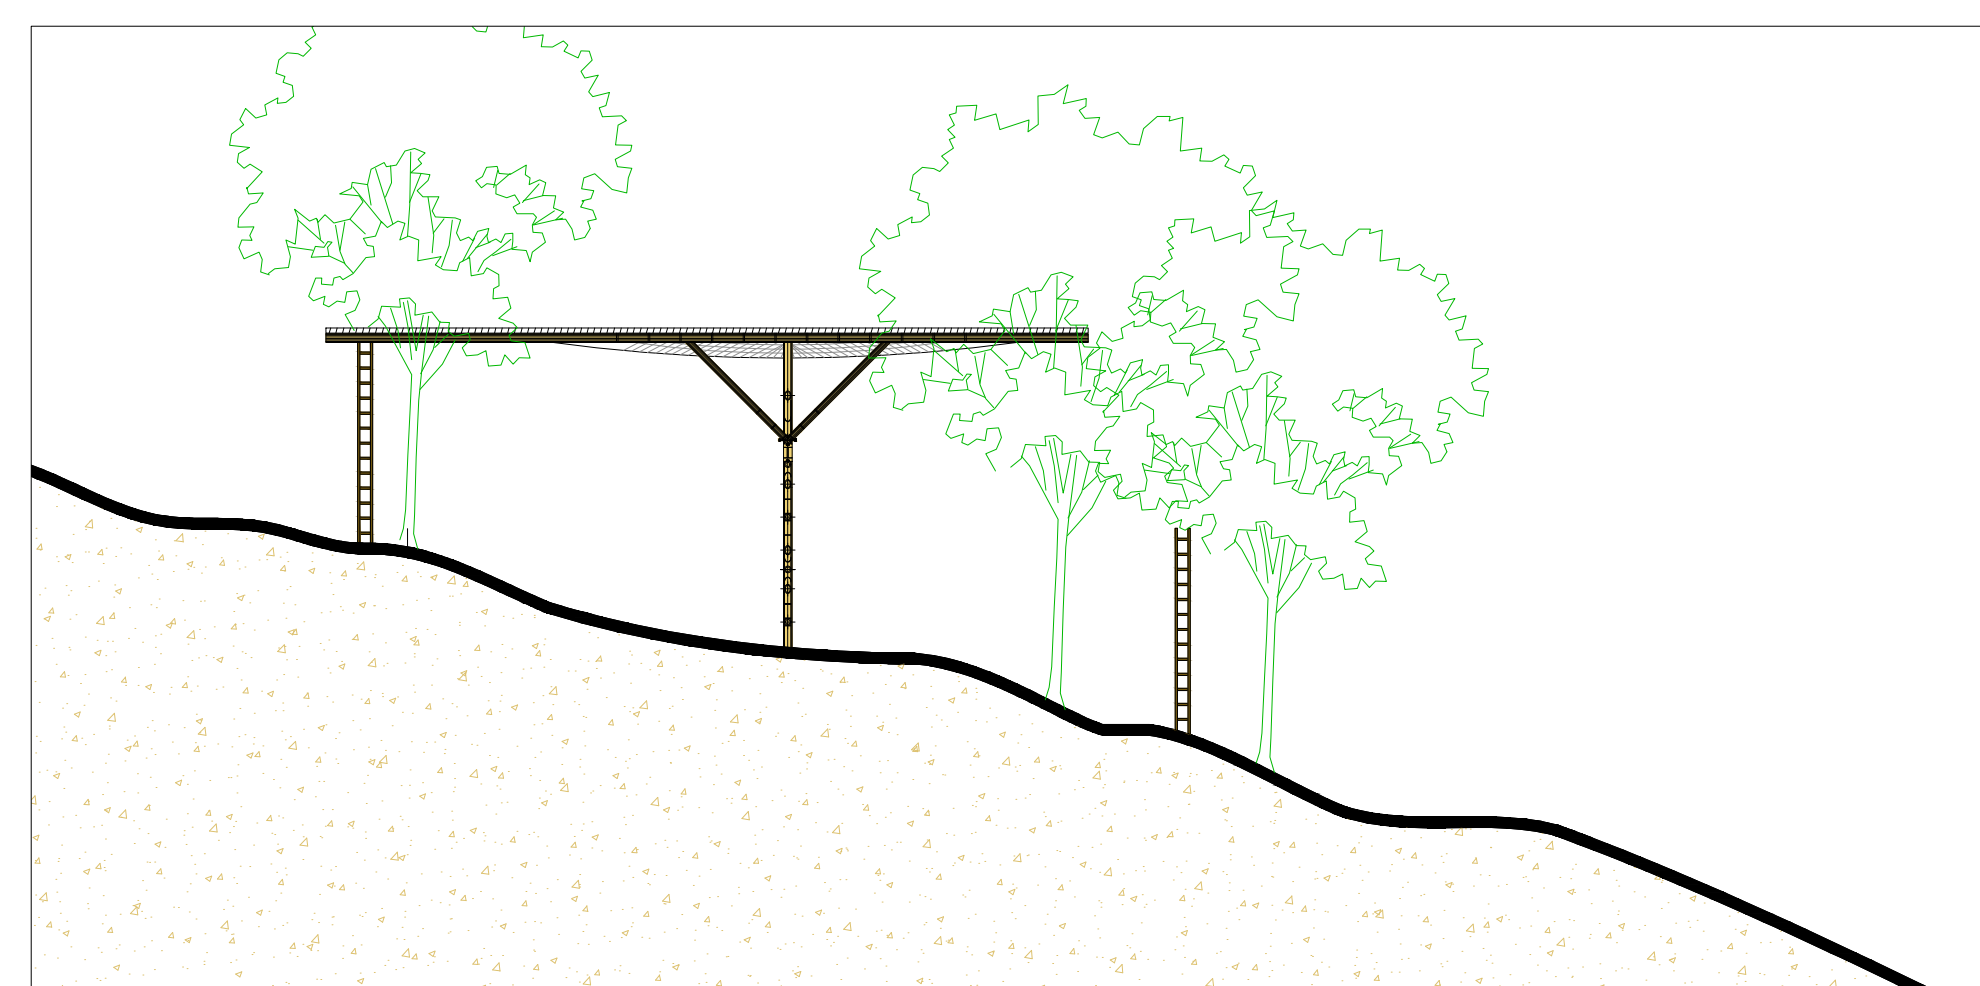


C3 CORTE E - E'  
ESC: 1:200

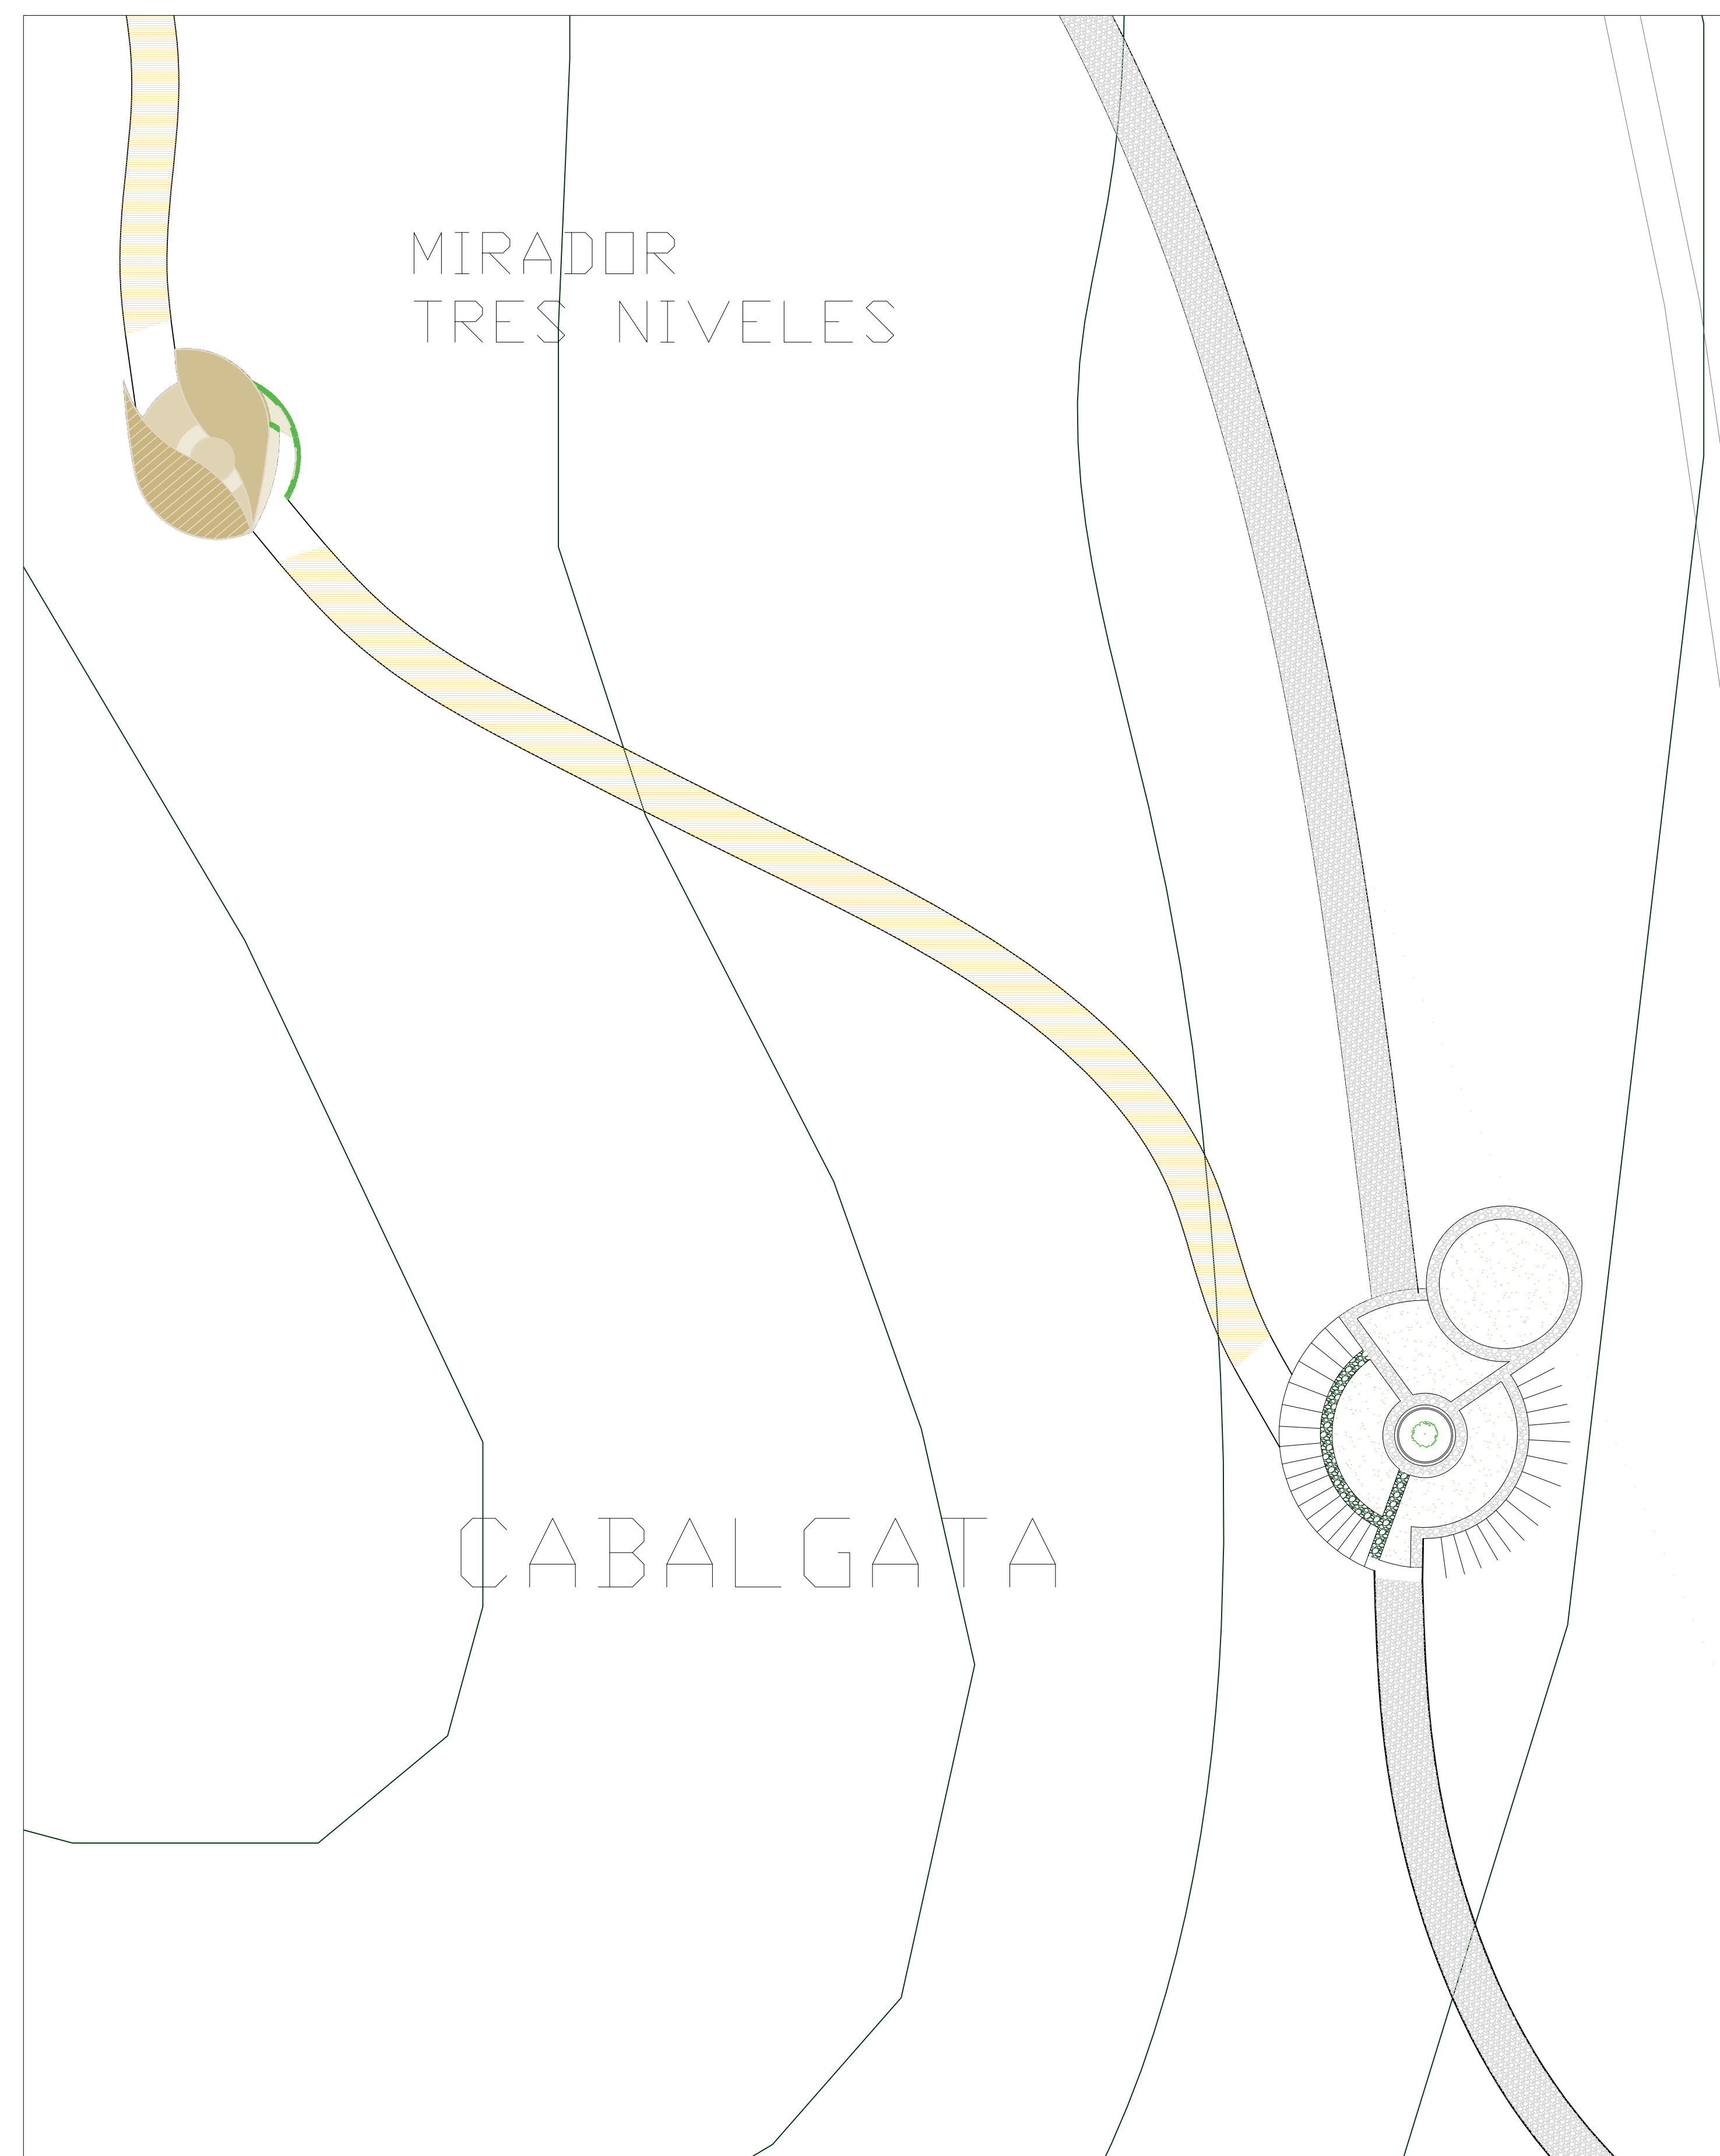

A4 ESPACIO ESPECÍFICO 4  
ESC: 1:1000

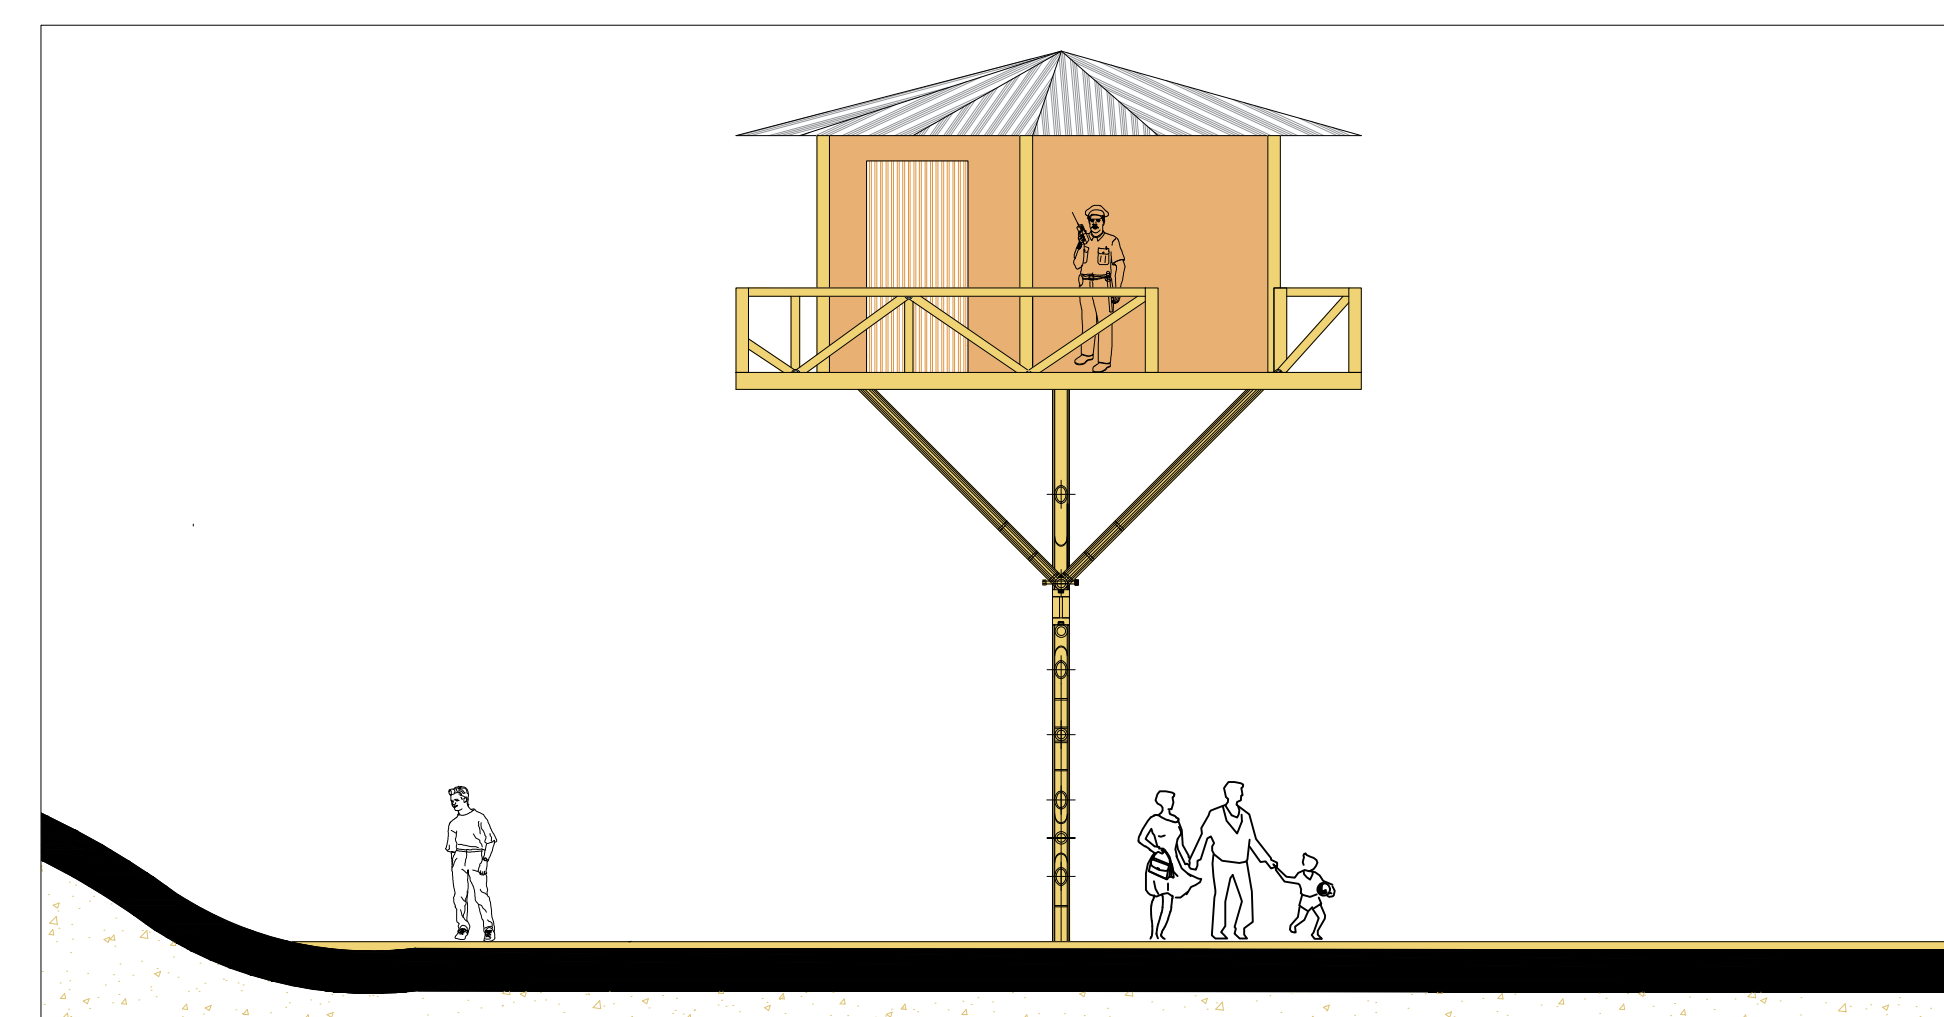

C4 CORTE F - F'  
ESC: 1:200

EL	20	011-V	NOBIA
 <b>UNIVERSIDAD</b> La Gran Colombia			
UNIVERSIDAD LA GRAN COLOMBIA FACULTAD DE ARQUITECTURA			
PROYECTO			
PROYECTO DE GRADO CORREDOR ECOLÓGICO DEL EMBALSE DE SAN RAFAEL			
CONVENIONES			
BOGOTÁ 2018			
MATERIALES			
MODIFICACIONES			
1. MODIFICACIONES		FECHA	
2. MODIFICACIONES			
ESTUDIANTE			
JOHAN ANDRÉS TORRES VERANO			
YENSY PAOLA MONTERO			
CODIGO			
1030671982			
1012410361			
PROFESOR			
ANGELA MARIA SANCHEZ ZAMBRANO			
PLANOS DE REFERENCIA			
CONTIENE			
PLANTA GENERAL URBANA			
ESCALA	FECHA		
SEÑALADO EN EL PLANO	05/12/2018		
ARCHIVO	FECHA COPIA		
DIBUJO	ELABORACIÓN		
REGION	PLANO NO.	PÁGINA 10 DE 13	
	A-110		