



UNIVERSIDAD LA GRAN
COLOMBIA
FACULTAD DE ARQUITECTURA

PROYECTO DE GRADO

DOCENTE:
ARQUITECTO FABIAN SARMIENTO

PROYECTO:
CENTRO DEPORTIVO
CULTURAL Y RECREATIVO
SOCIAL E INCLUYENTE

LOCALIZACIÓN:
BARRIO EL NEVADO
LOCALIDAD 5 - USME
DIRECCIÓN
Calle 66C Sur N° 28B Este

CONTINERE
Corte B-B'

DISEÑO Y DIBUJO
MERY JOHANNNA BELTRAN
ROMERO

OBSERVACIONES

REVISION



FECHA
28 OCTUBRE DE 2016

ARCHIVO
Proyecto de Grado

ESCALA
1:100

PLANO

A-07

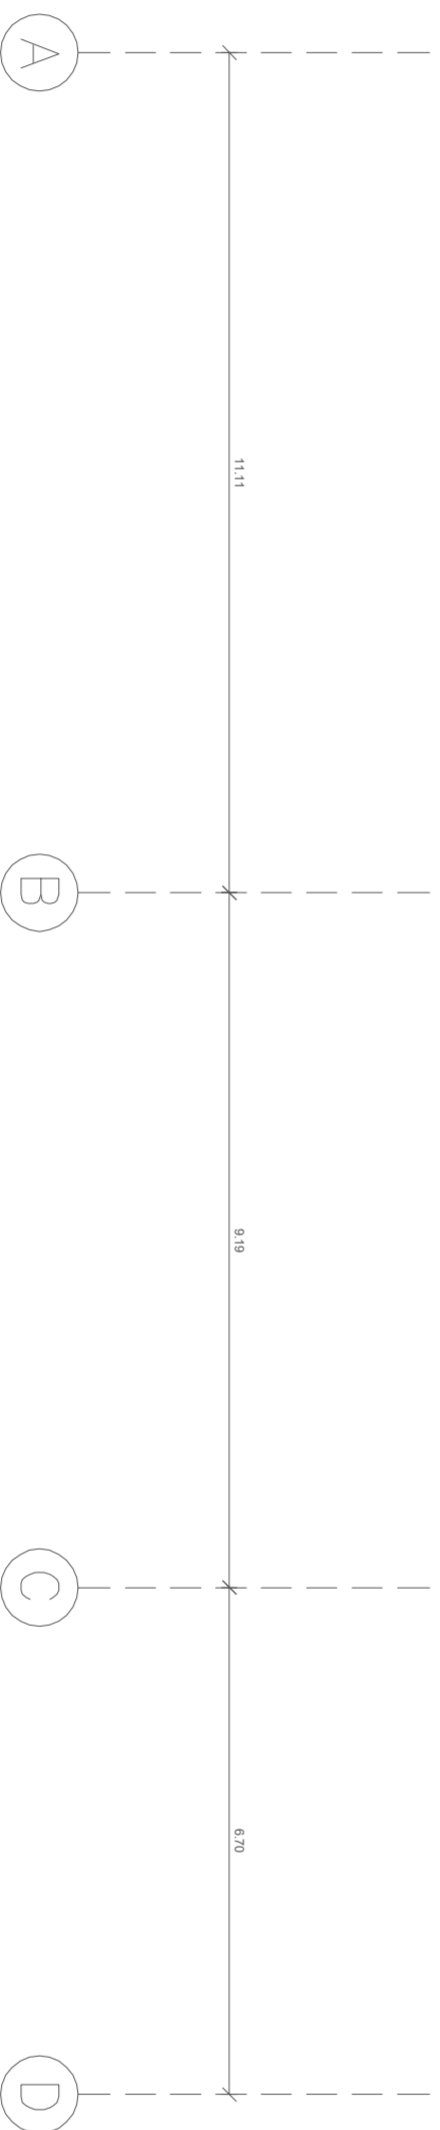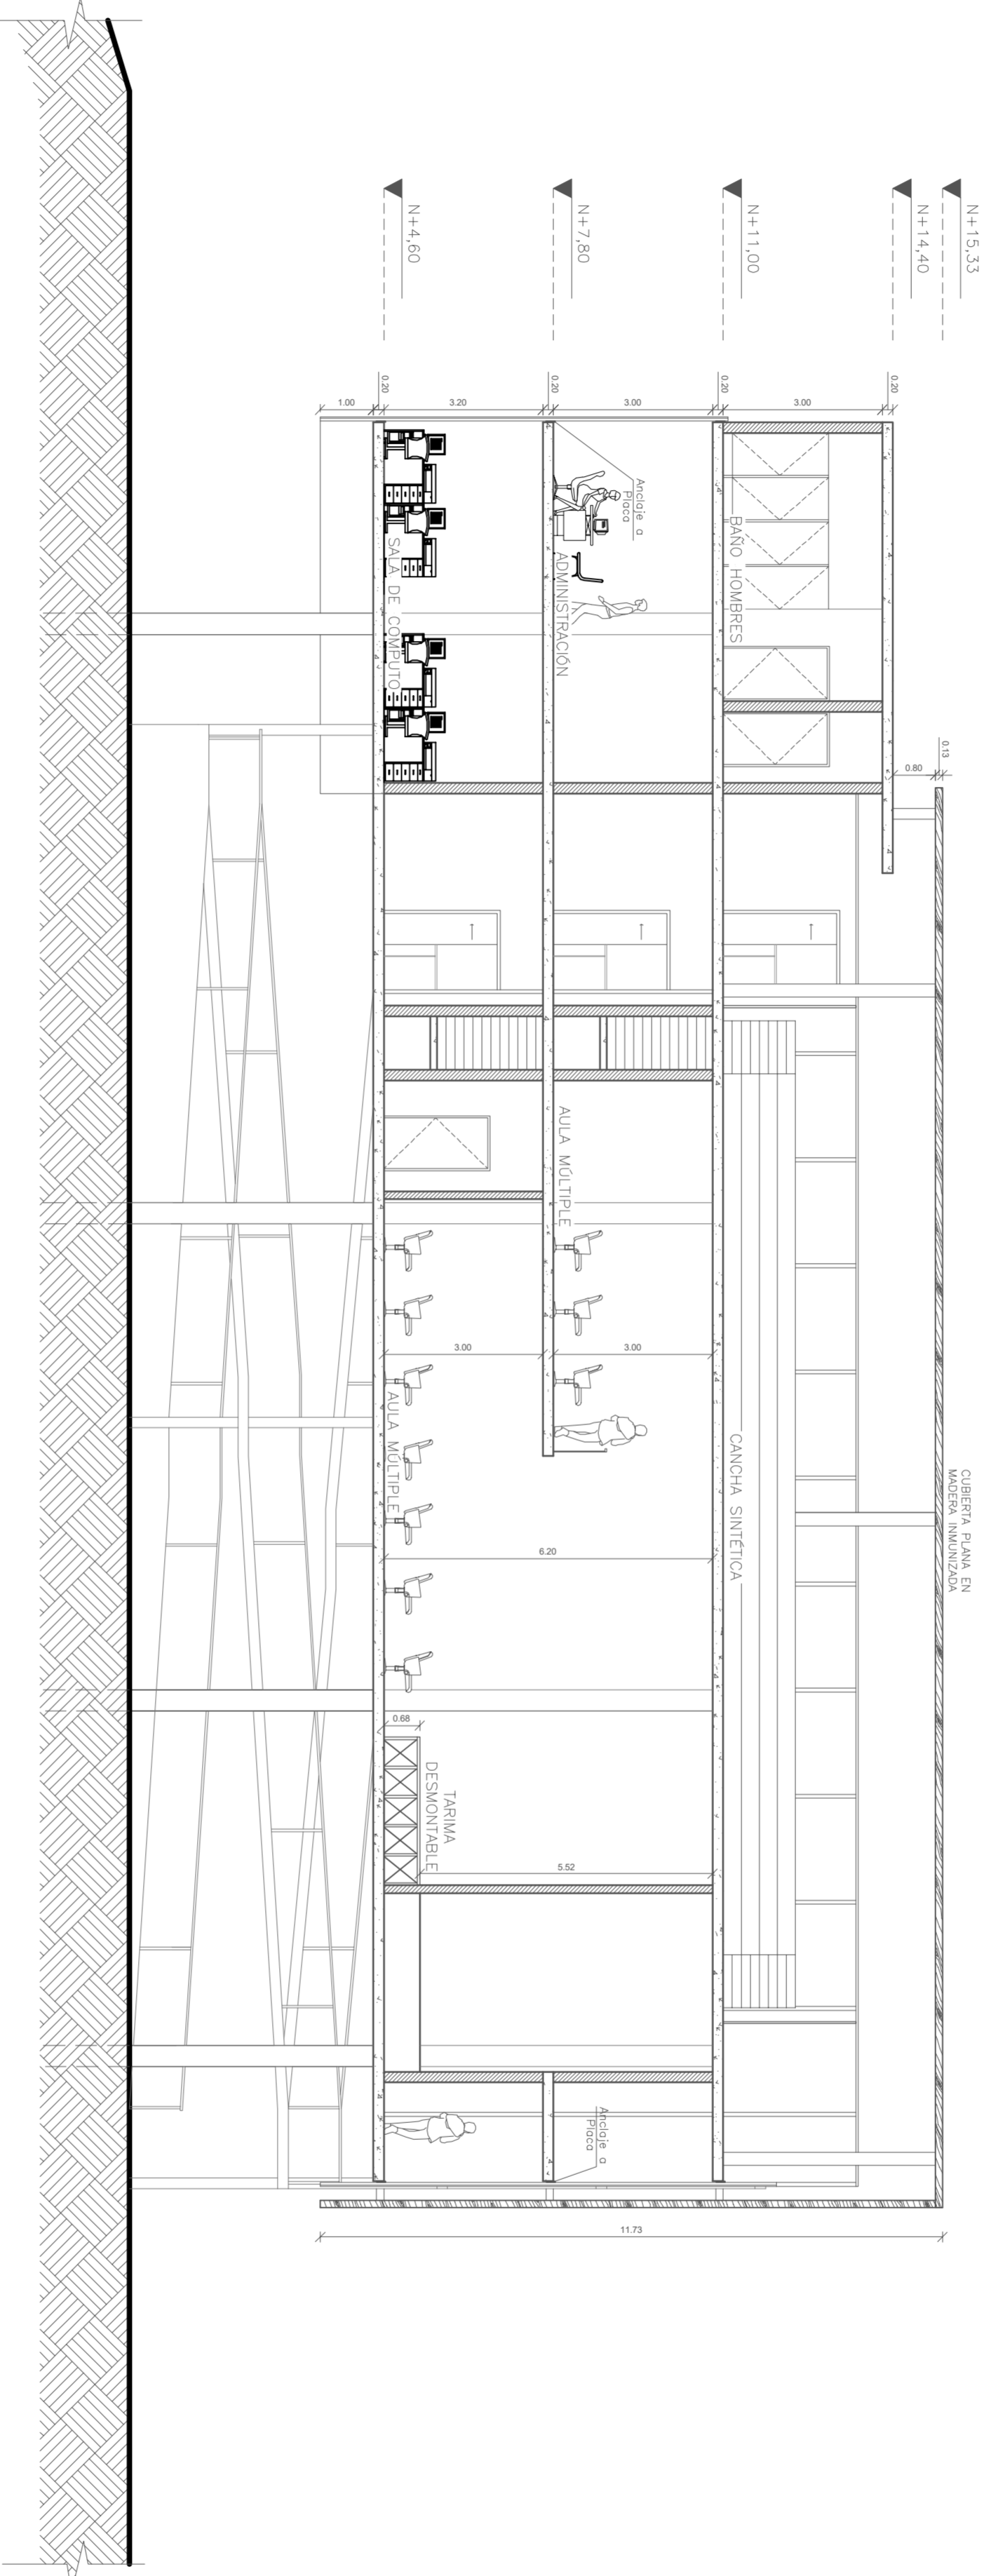

A CORTE B-B'
ESC 1:100