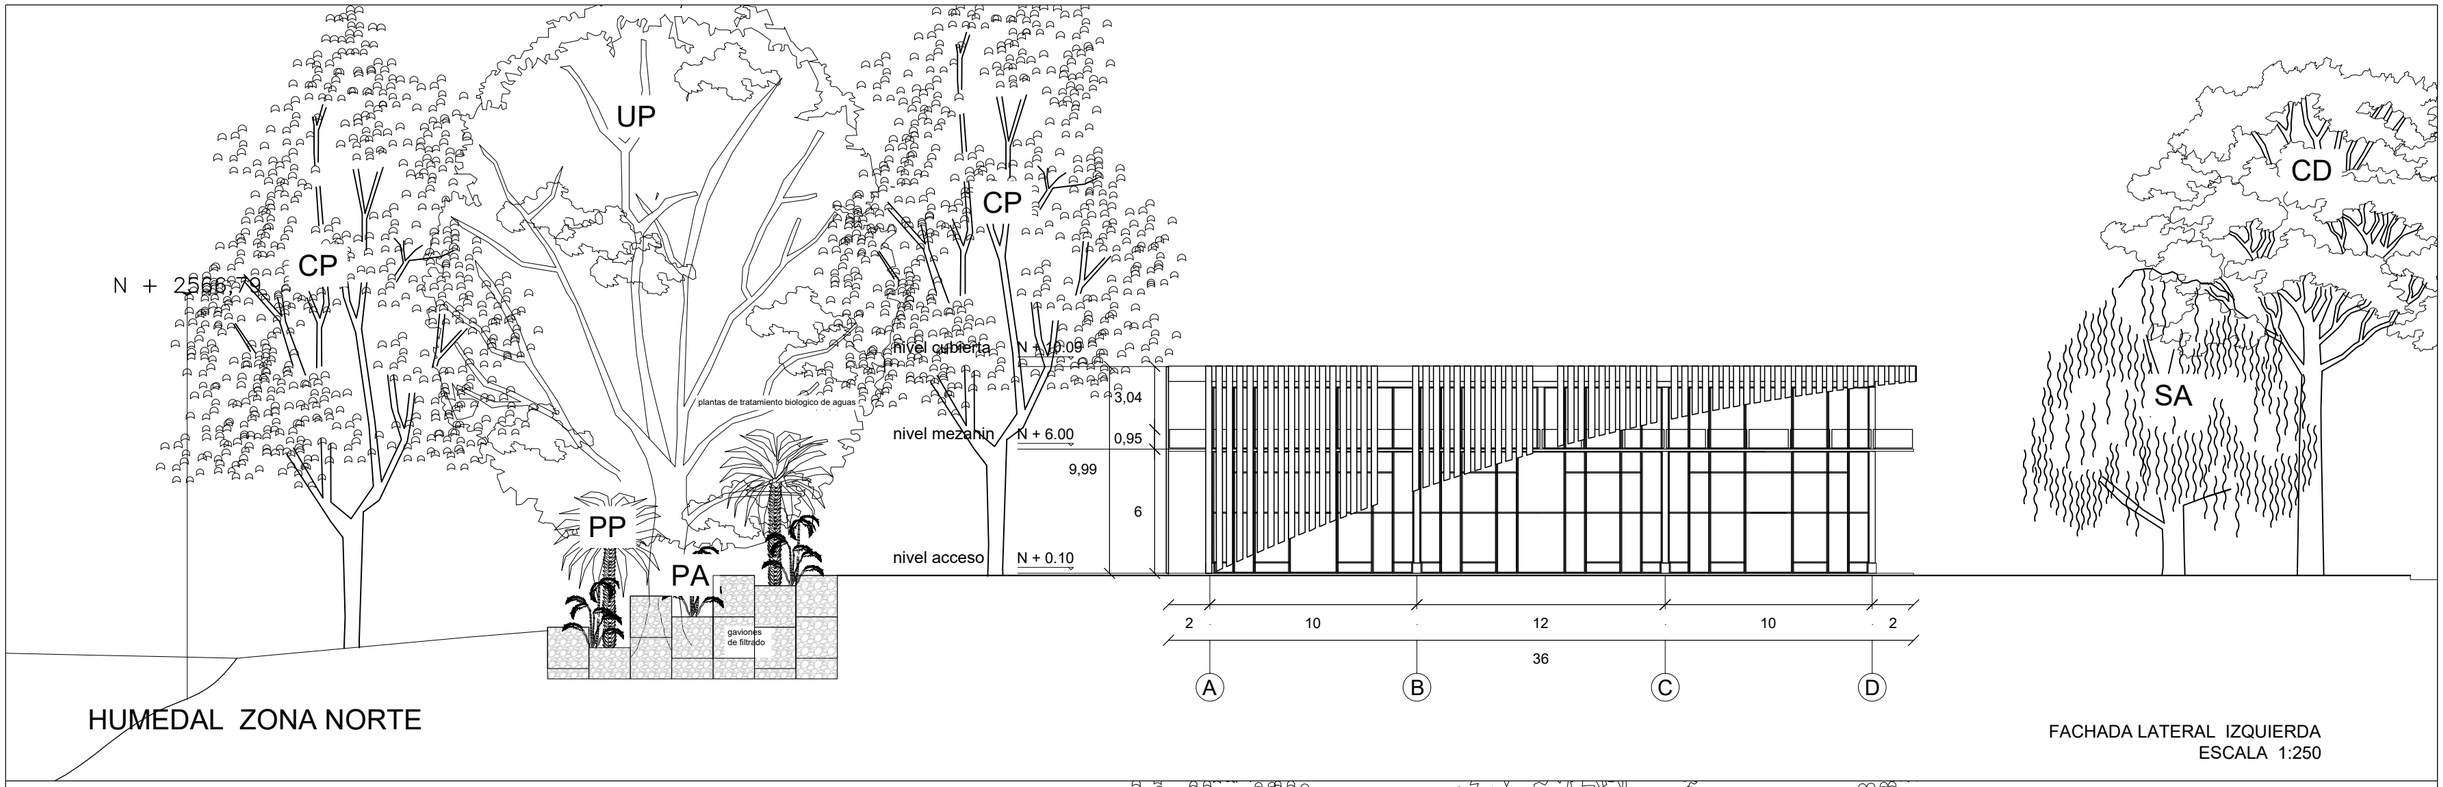

FACHADA LATERAL IZQUIERDA
ESCALA 1:250

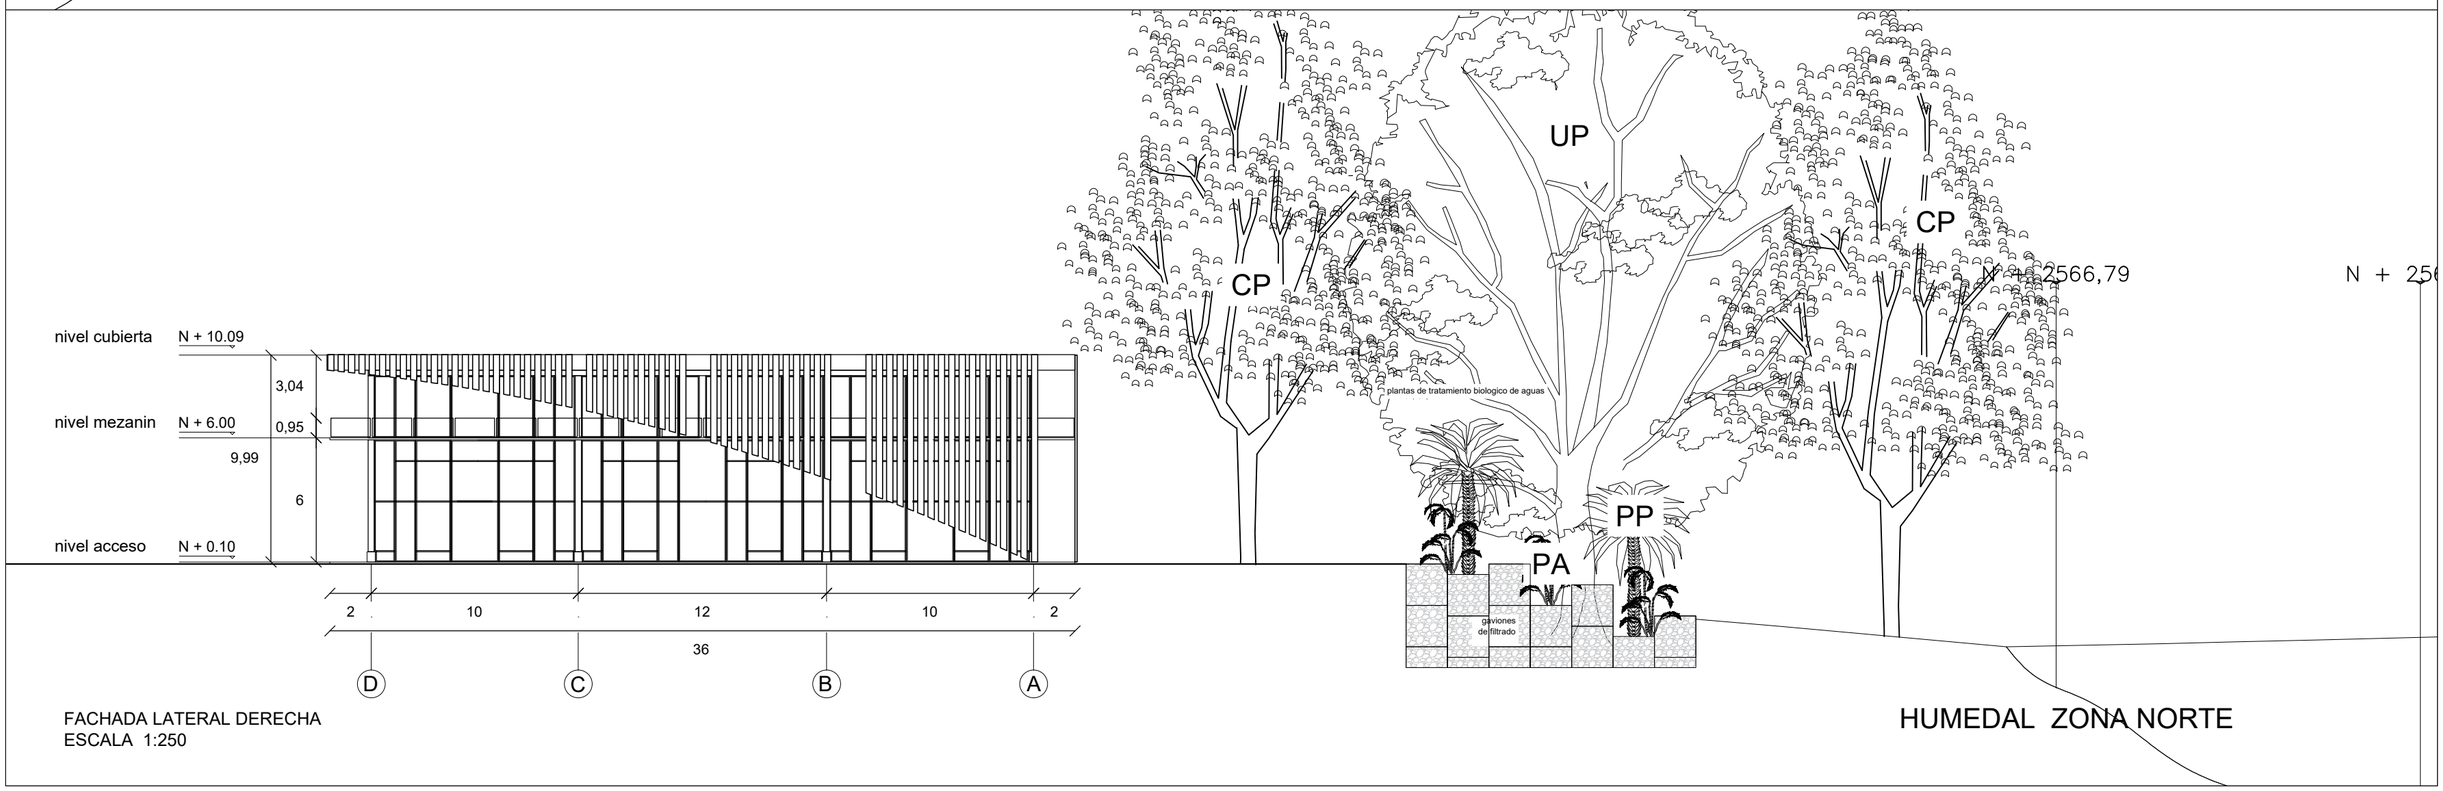

FACHADA LATERAL DERECHA
ESCALA 1:250

UNIVERSIDAD La Gran Colombia
Facultad de Arquitectura

LINEA DE INVESTIGACION
DISEÑO Y GESTION DEL HABITAT TERRITORIAL

JULIAN DAVID DUARTE FORERO 1010222336
LUIS ALFREDO MEDINA SALAZAR 1023932420
LUIS FELIPE SANTIAGO BONILLA 80048521

ADAPTACIÓN DE LOS DESARROLLOS URBANOS SOBRE LOS HUMEDALES DE LA CUENCA BAJA DE LOS RÍOS FUCHA Y TUNJUELITO

DIRECTOR DE PROYECTO
DAVID JUSTINIEN GOMEZ BERNAL

ESCALA 1:250

PLANCHA 6