

PROYECTO

PLANTA DE RECICLJE
BIO - TEC

LOCALIZACION

LACALIDAD DE SUBA
Y ENGATIVA

HUMEDAL JUAN
AMARRILLO

CONTIENE

FACHADAS

ESCALA

1 :200

FECHA

05 - 05 - 2015

ARCHIVO


FIRMA ARQUITECTO

DIBUJO

ELABORADO
JAVIER DIAZ R.
JOHN A. DIAZ .

Nº DE PLANO


F . 001

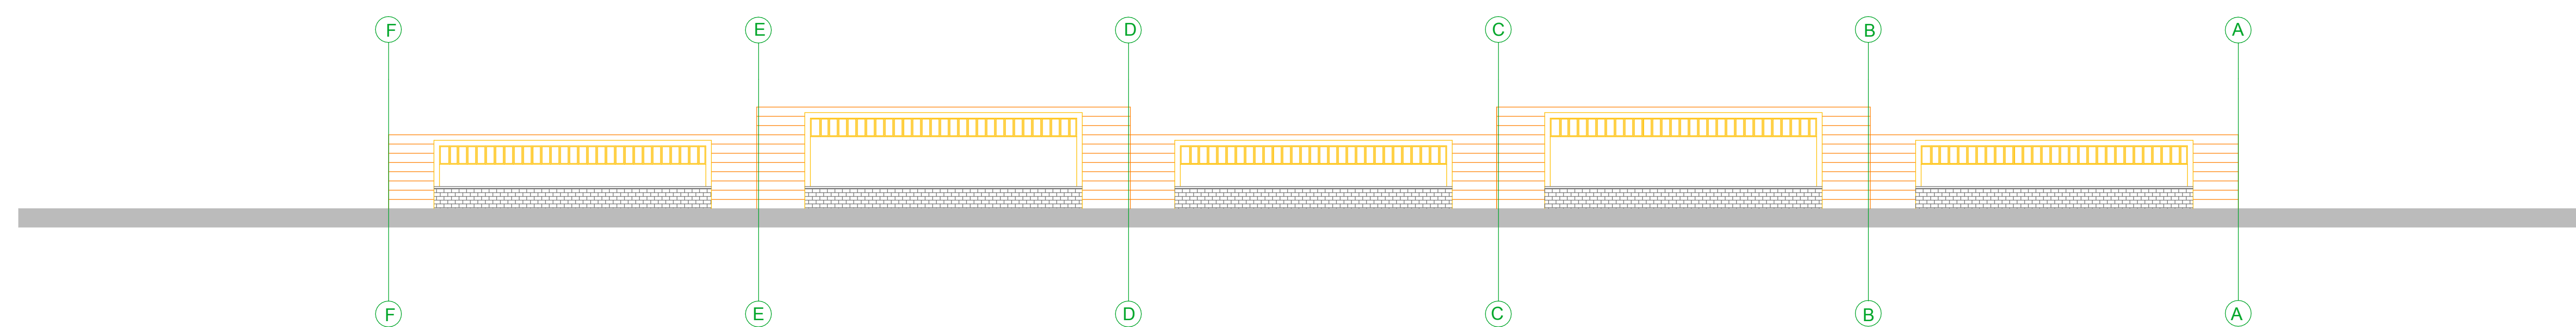

F.P

FACHADA PRINCIPAL

ECALA 1: 200

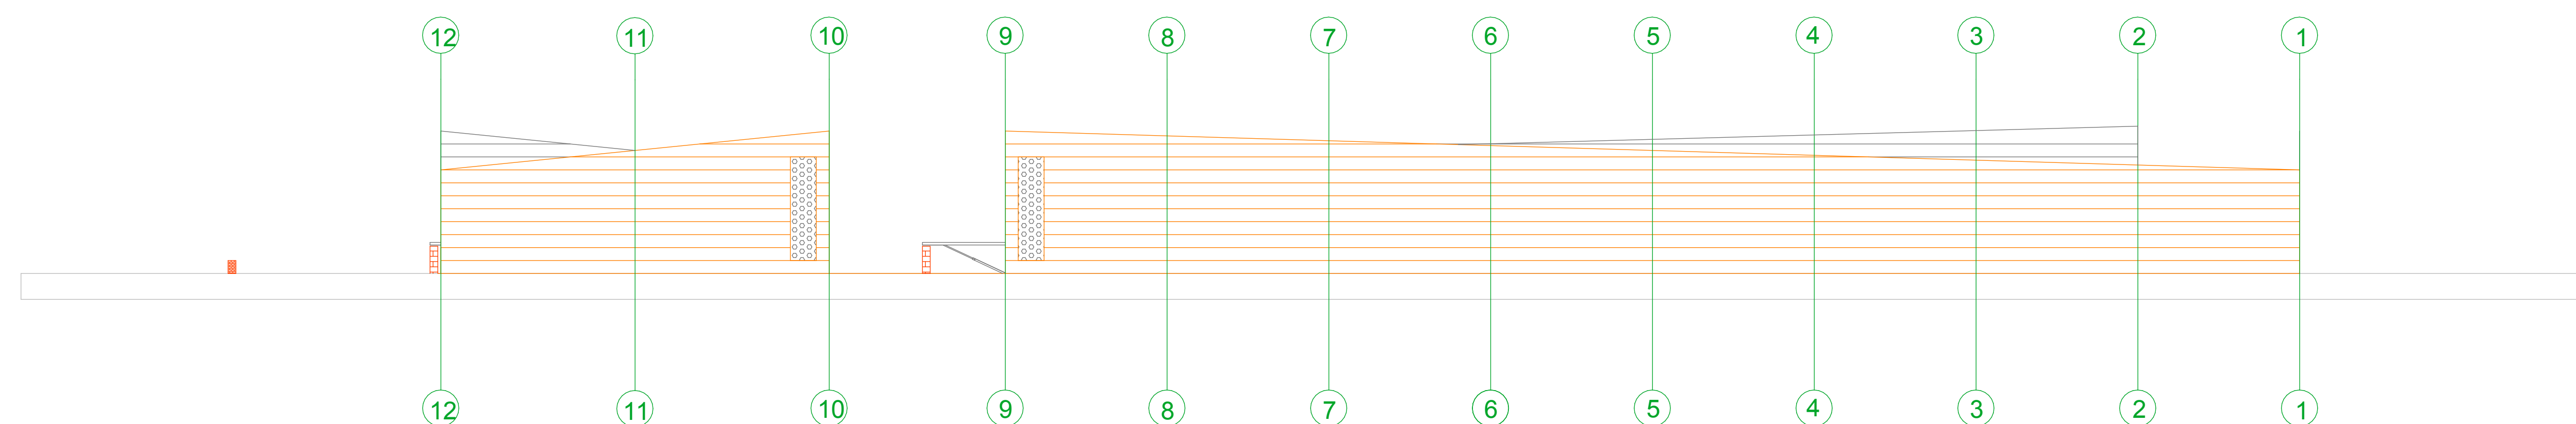

F. O

FACHADA OCCIDENTAL

ECALA 1: 200