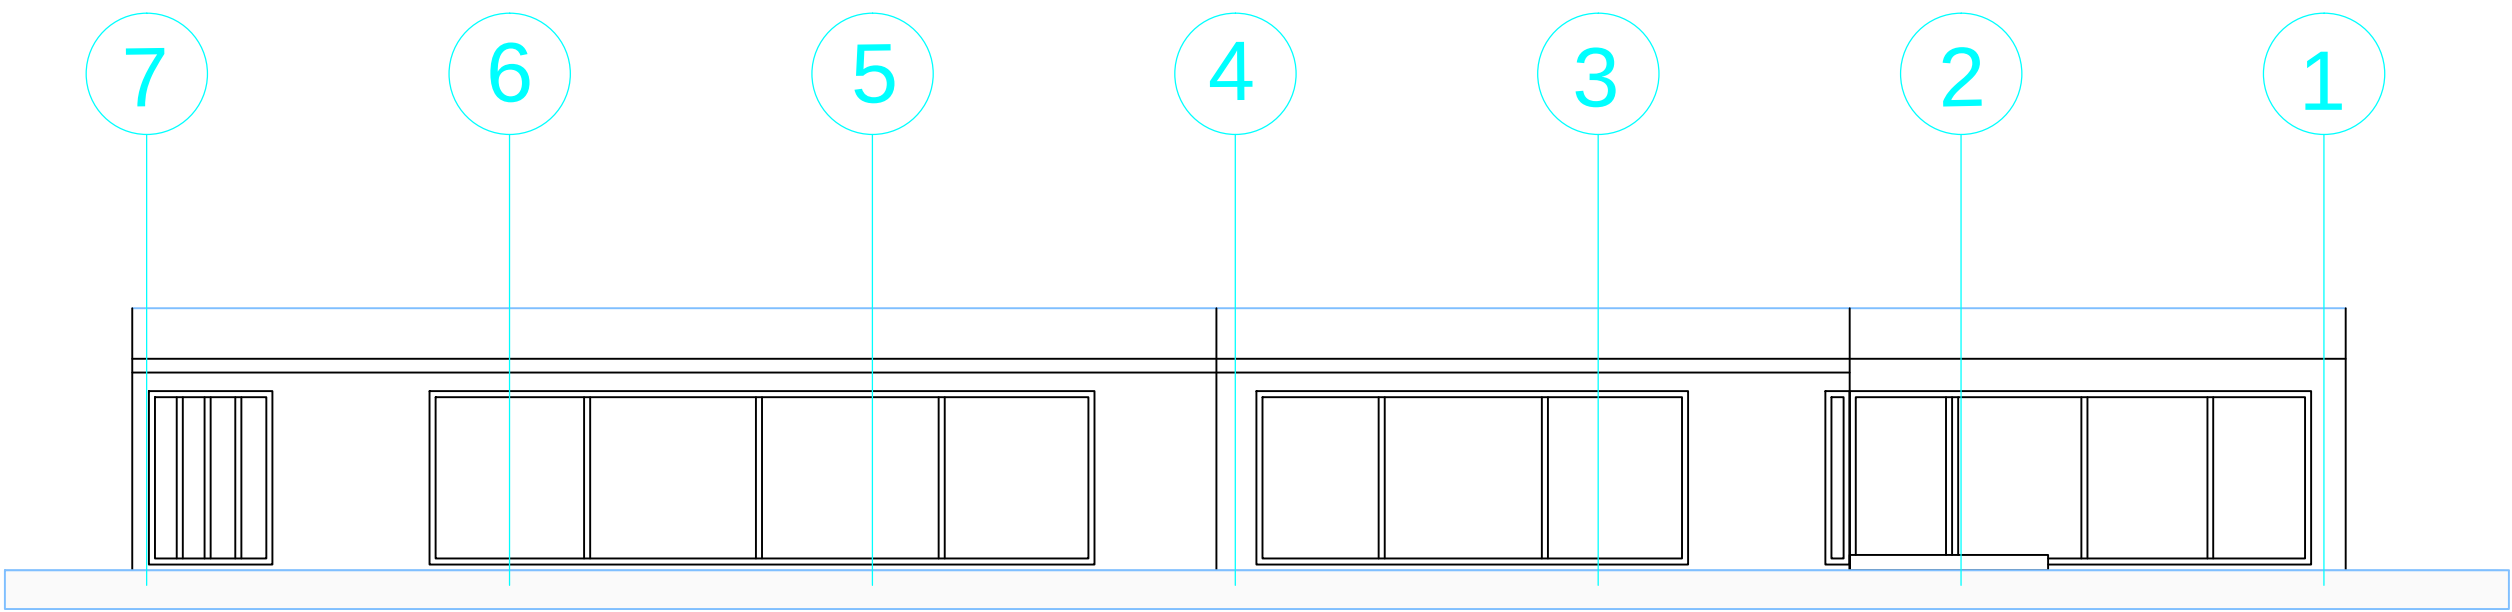
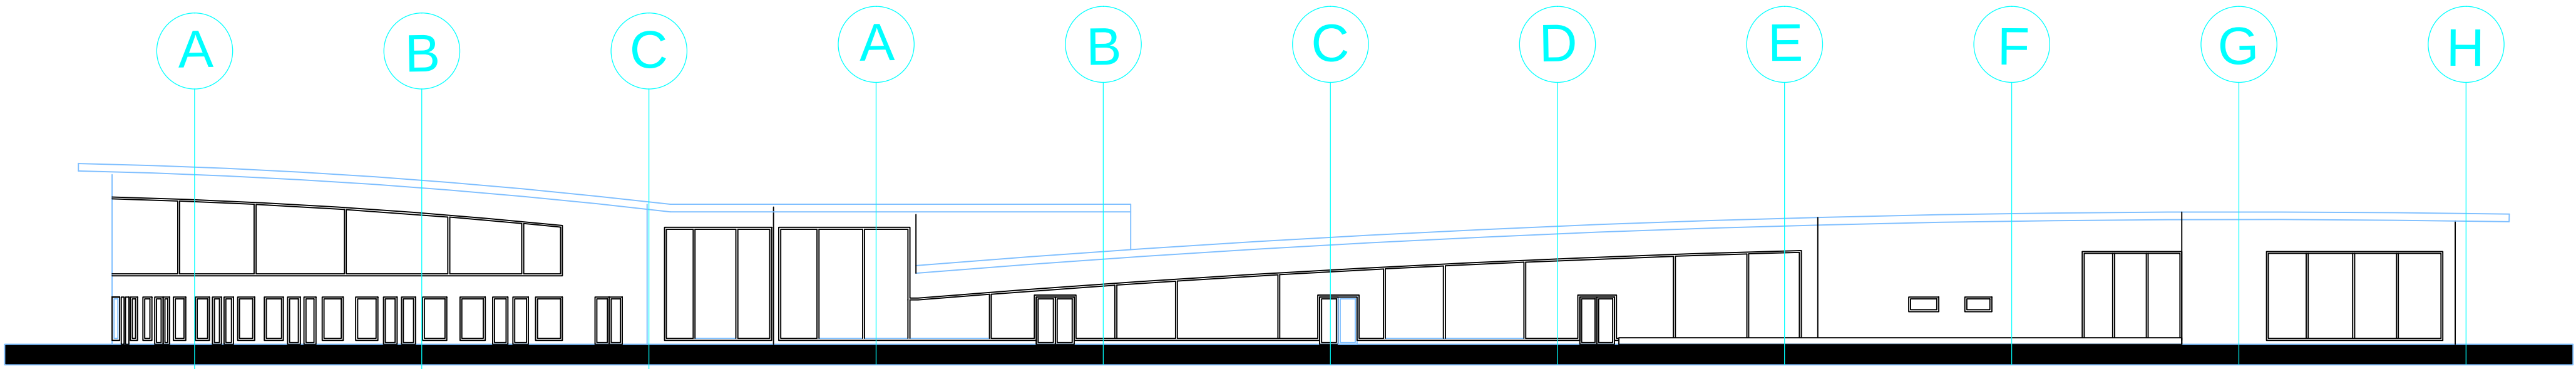


100-V

UNIVERSIDAD GRAN COLOMBIA
FACULTAD DE ARQUITECTURA

PROYECTO

TERMINAL TERRESTRE
MULTIMODAL CASCAJAL

CONVENCIONES.

LOTES ALEDAÑOS

INDIACADOR NORTE

LOTE DE INTERVENCION

DOCENTE

CESAR AUGUSTO HENAO T.

ALUMNOS

GINA CATALINA VARGAS V.
LUZ ADRIANA AYALA R.

CONTIENE
FACHADAS

MODIFICACIONES

OBSERVACIONES

LOCALIZACION:

Valle Del Cauca
Buenaventura

ESCALA

1 : 250

FECHA

2022

PROYECTO

FECHA

ELABORACION

FECHA

REVISION

PLANOS N°

A-001

PLANOS N°

FECHA