

C3

Profundización



Nivel: IX - X

BOOK DE PLANOS

Versión: 4.0

CURSO **ENFASIS**

APELLIDOS **RESTREPO CARDOZO**


NOMBRE **JHONNY ALEXANDER**


CÓDIGO **1233506300**

PERIODO ACÁDEMICO



FACULTAD DE
ARQUITECTURA

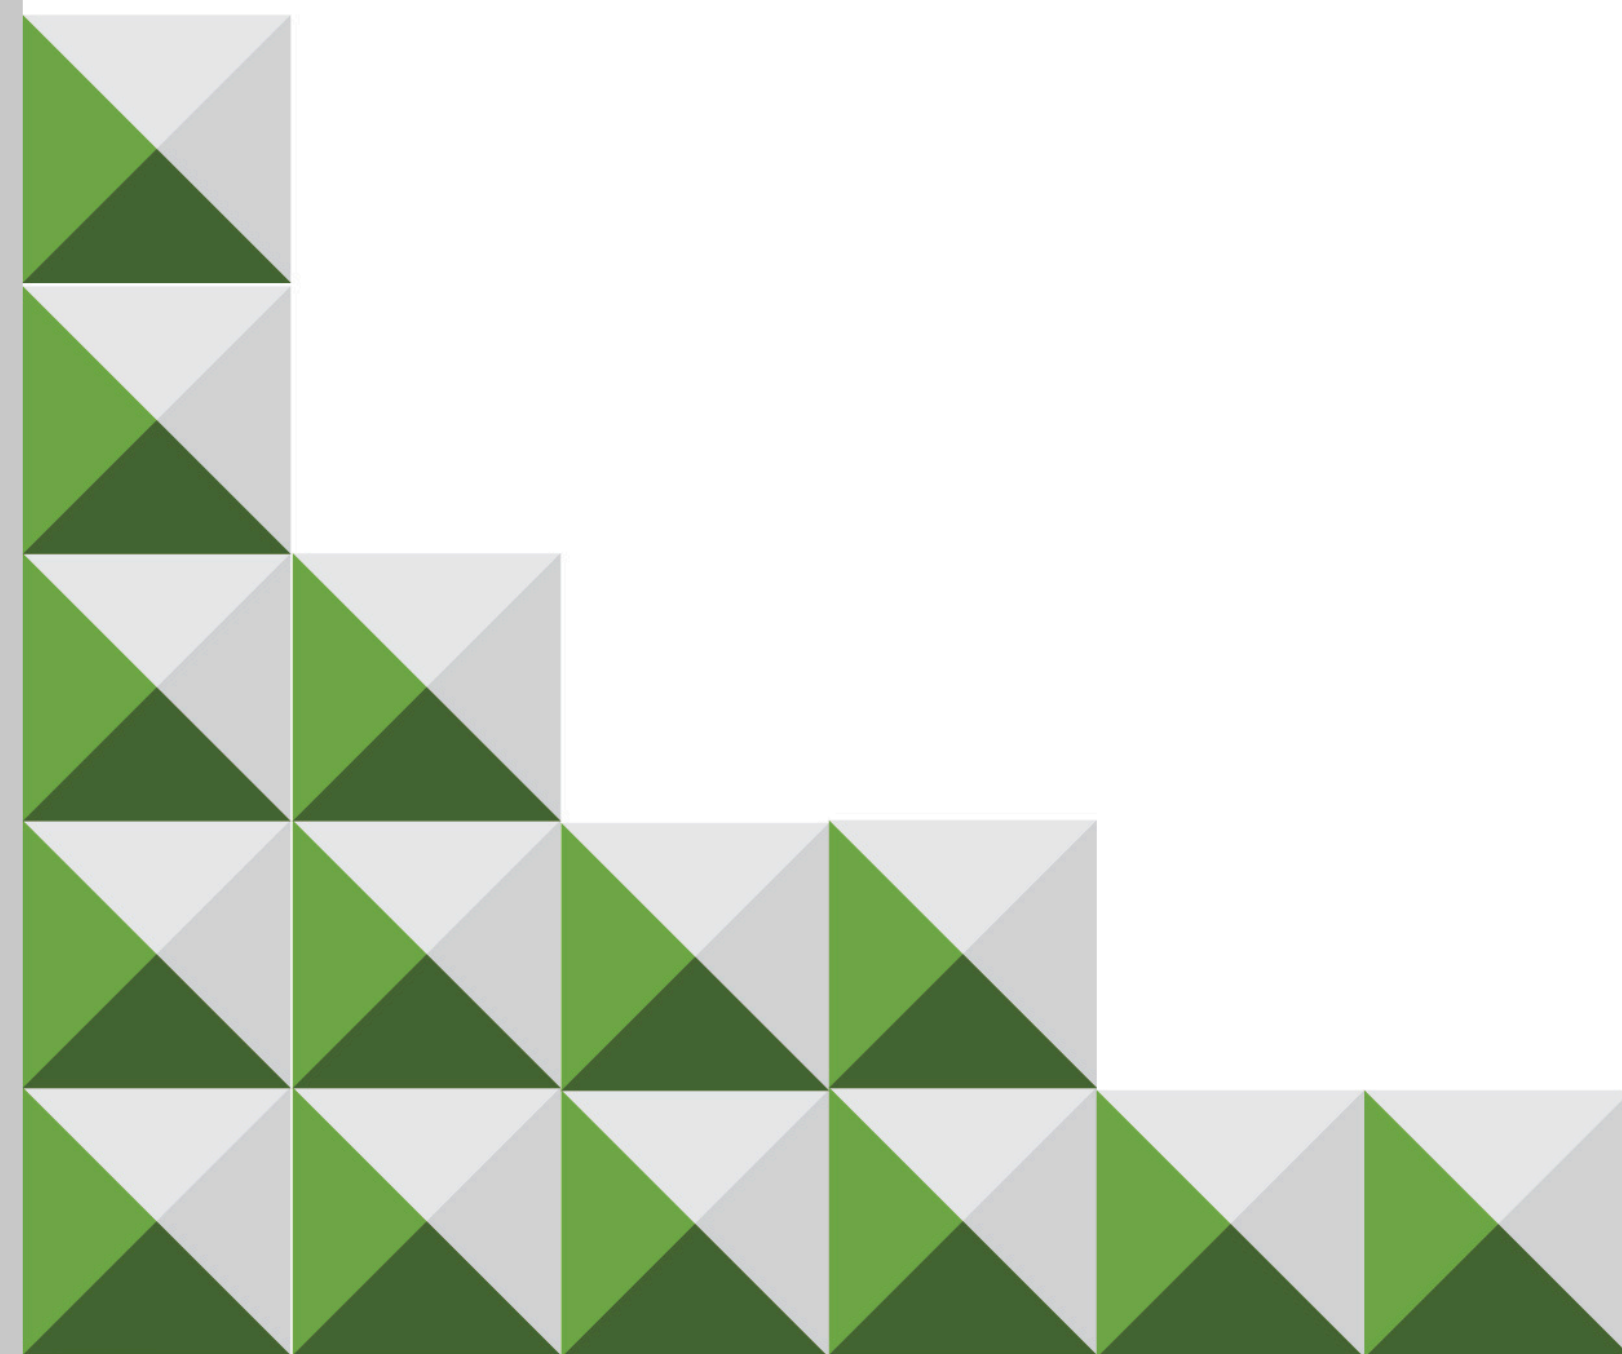

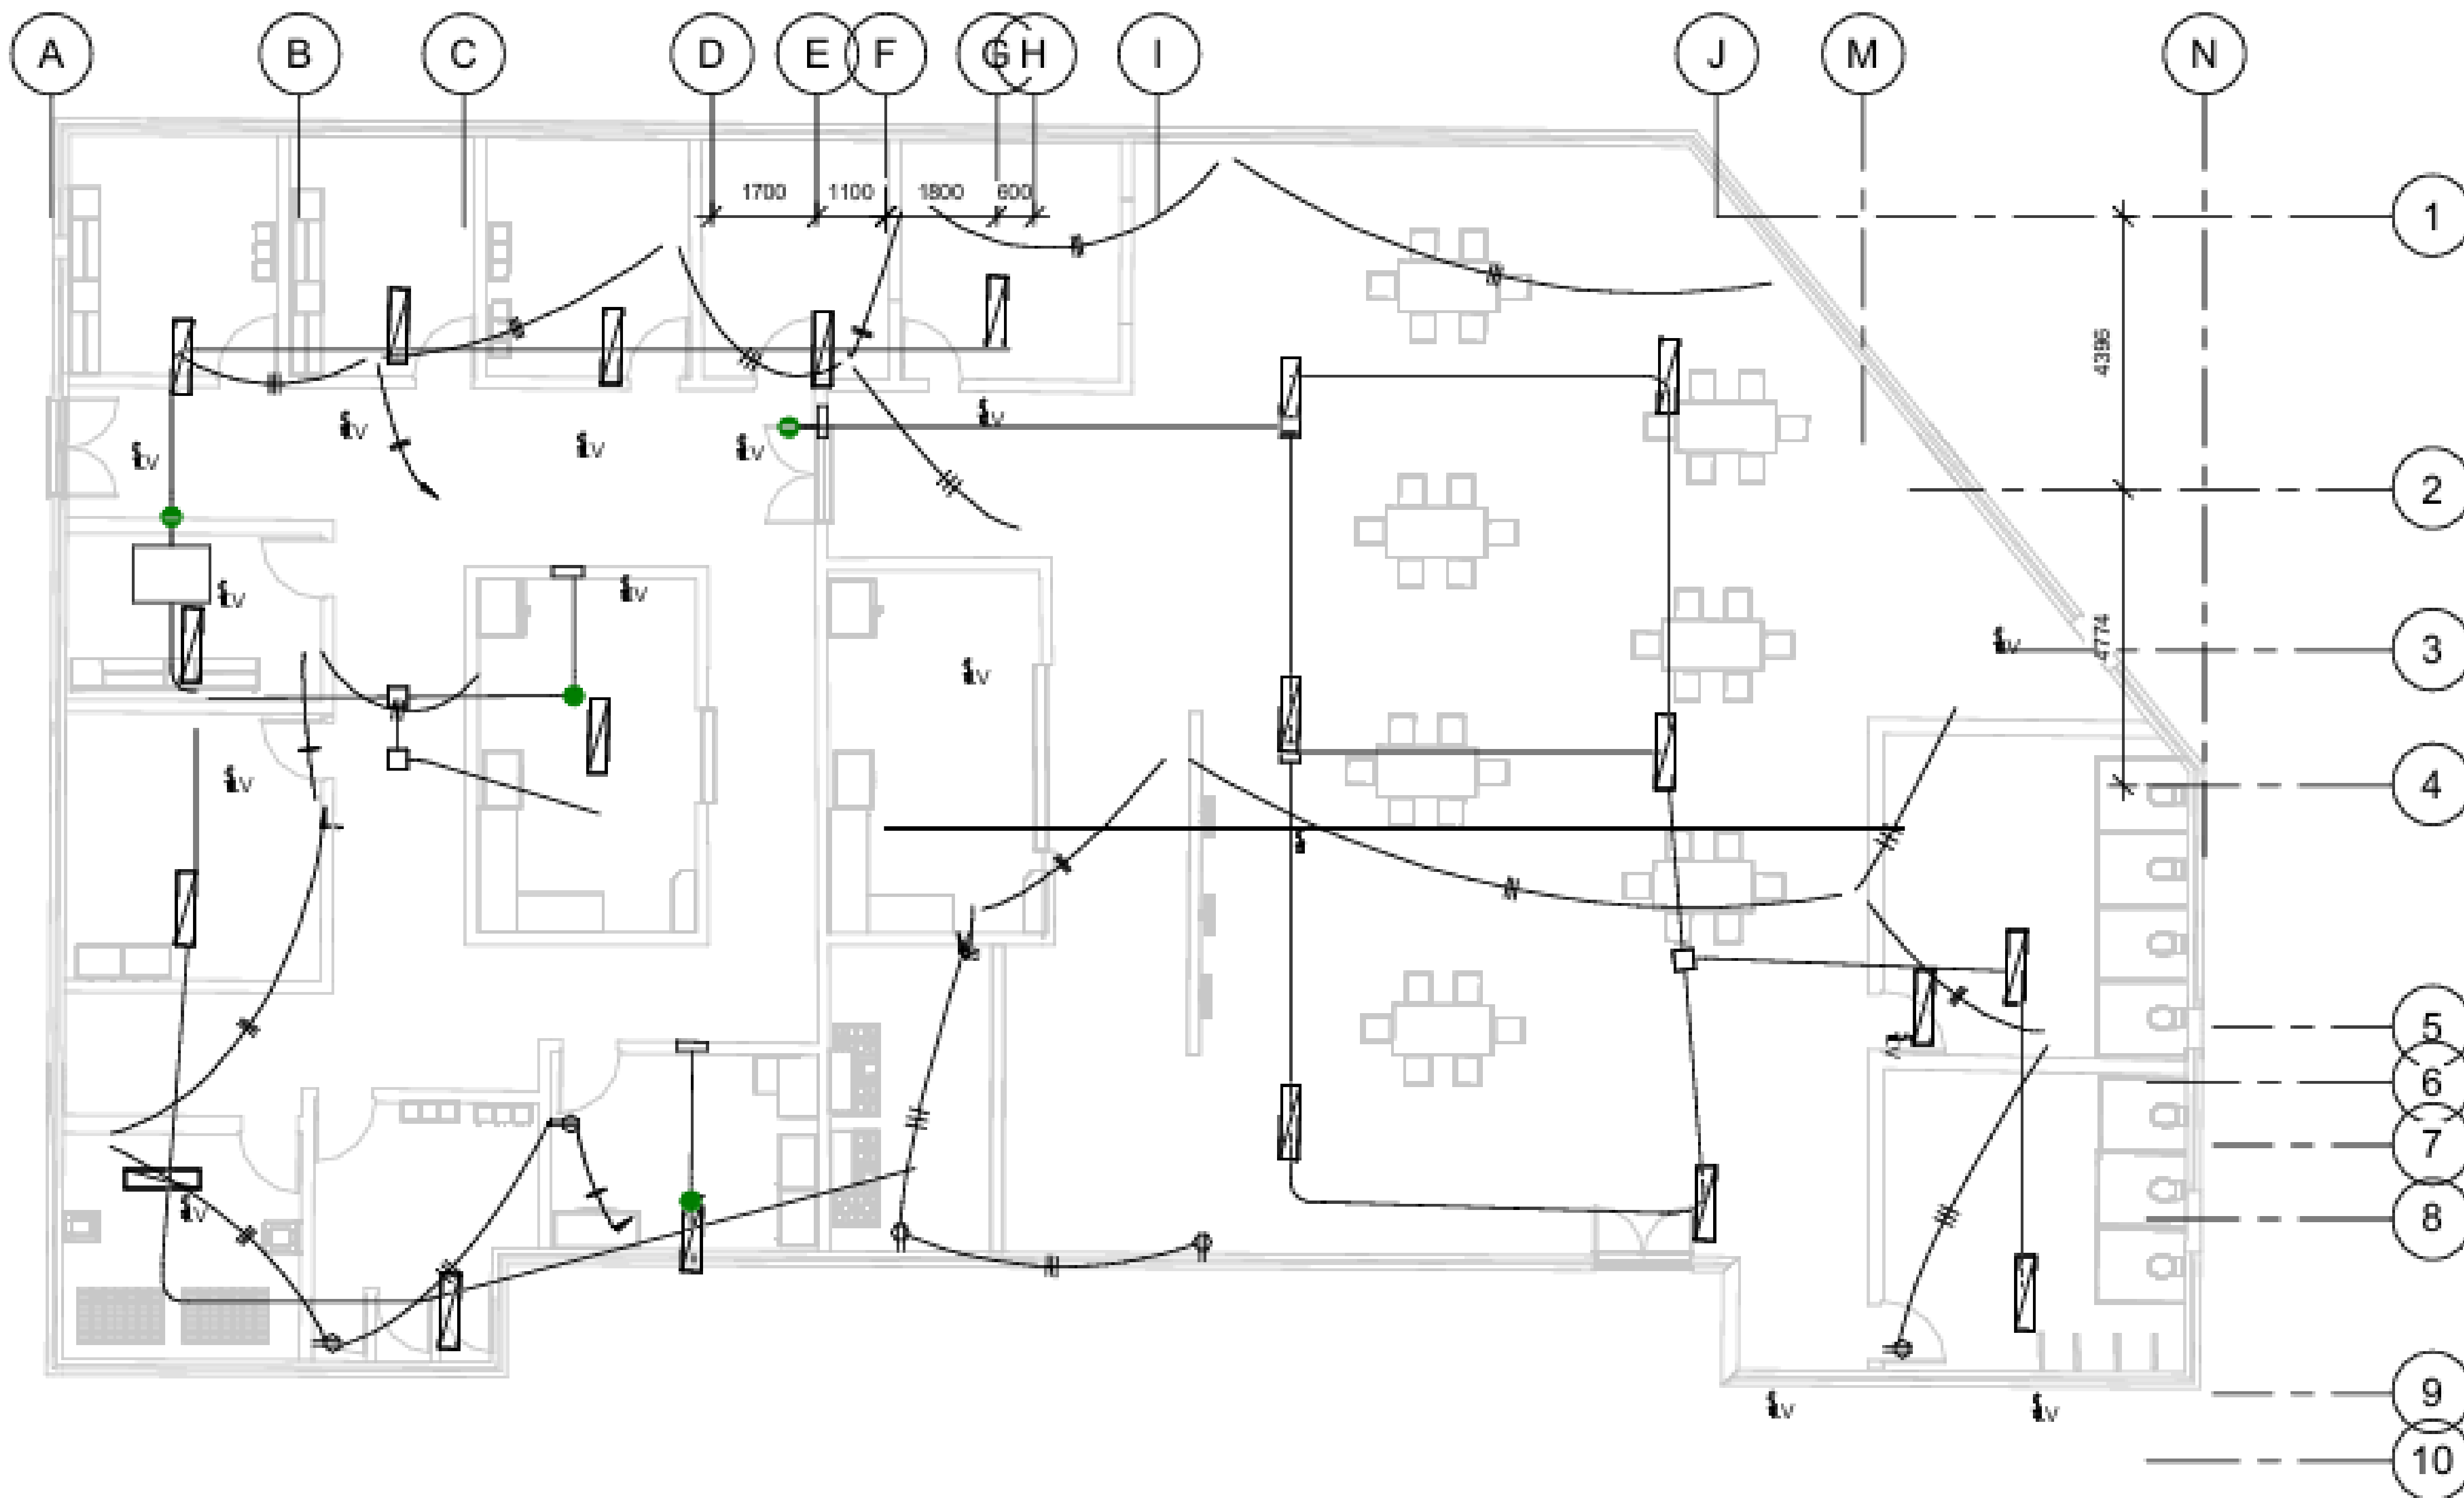

PLANTA ELÉCTRICA

ELABORADO POR:



FACULTAD DE ARQUITECTURA

PROYECTO TEMÁTICO DE GRADO

TÍTULO DEL PROYECTO:

CENTRO DE PASO COMO ALTERNATIVA A LA INCLUSIÓN SOCIAL PARA MIGRANTES EN LA CIUDAD DE BOGOTÁ 2024-2050

ELABORADO POR:

JHONNY ALEXANDER RESTREPO CARDOZO

DIRECTOR DE PROYECTO:

ARQ. ALBERTO NOPE

CURSO:

PROYECTO TEMÁTICO DE GRADO

CONTIENE:

PLANTA ELÉCTRICA

OBSERVACIONES:

ESCALA:

FECHA DE ENTREGA:


5/06/2025

REVISIÓN:

1

PLANCHA:

1

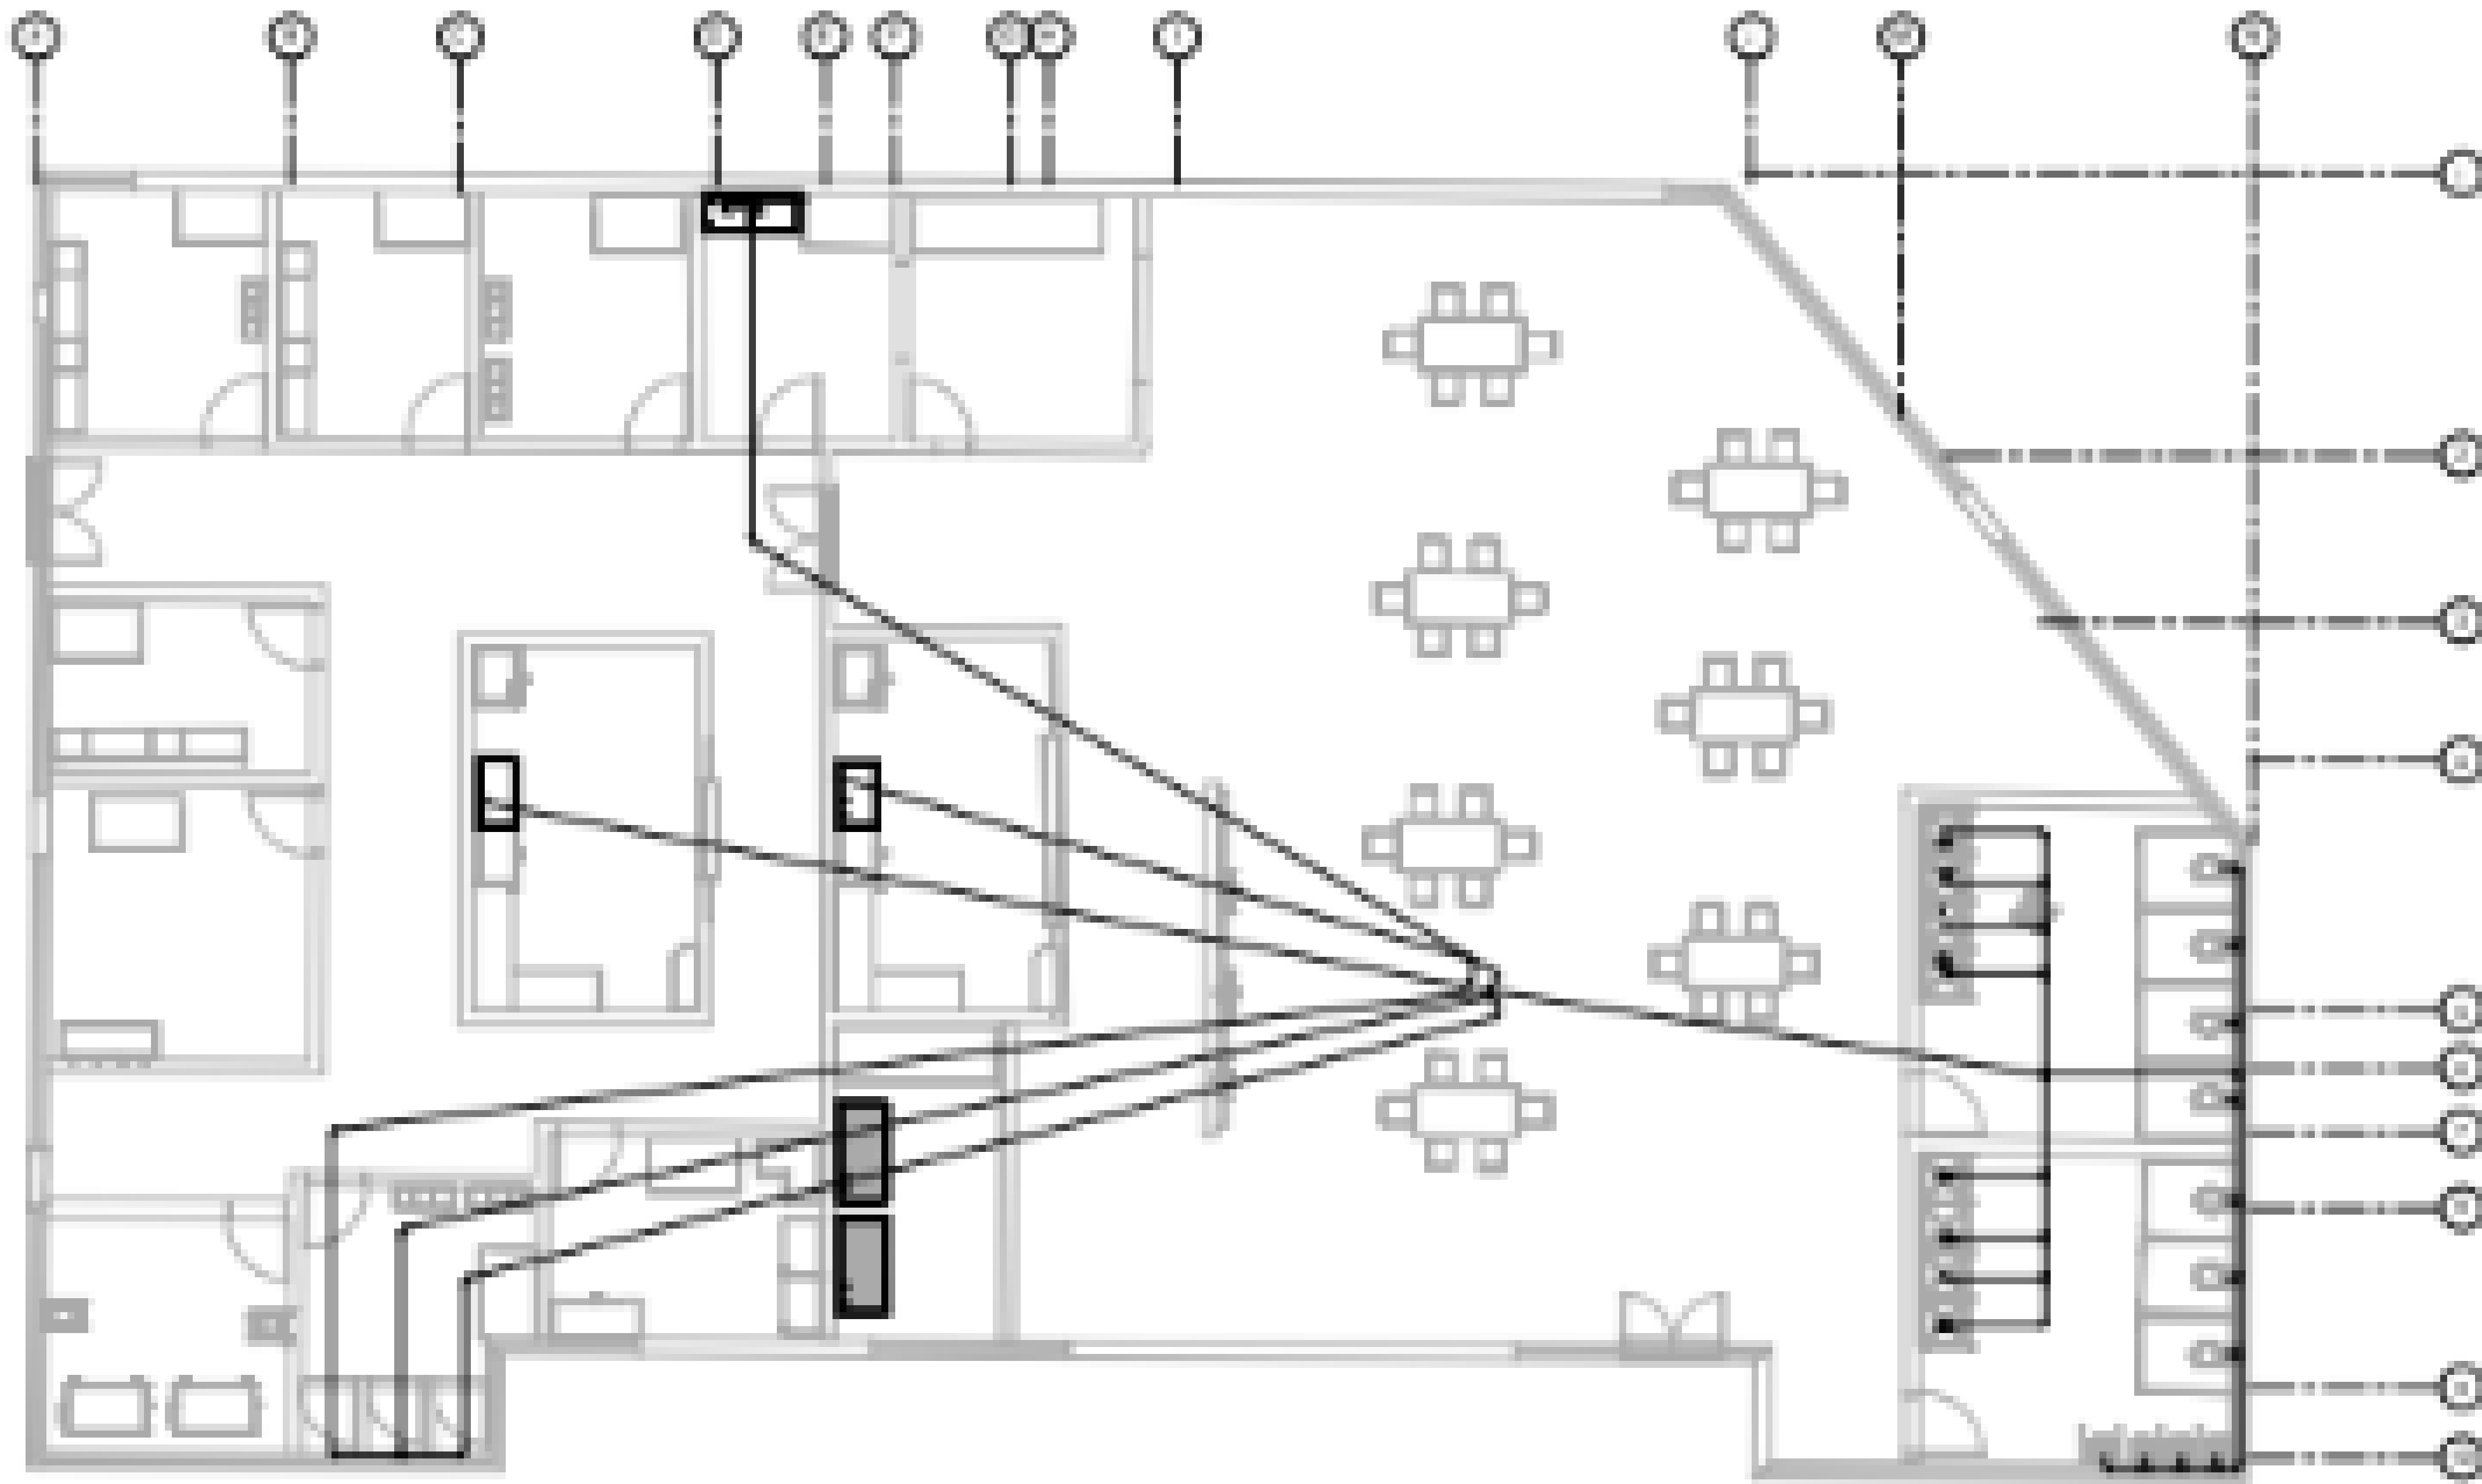

PLANO HIDRAÚLICO

ELABORADO POR:



FACULTAD DE
ARQUITECTURA

PROYECTO TEMÁTICO
DE GRADO

TÍTULO DEL PROYECTO:

CENTRO DE PASO COMO
ALTERNATIVA A LA INCLUSIÓN
SOCIAL PARA MIGRANTES EN
LA CIUDAD DE BOGOTÁ
2024-2025

ELABORADO POR:

JHONNY ALEXANDER
RESTREPO CARDOZO

DIRECTOR DE PROYECTO:

ARQ, EDGAR
EDUARDO ROA

CURSO:

PROYECTO TEMÁTICO
DE GRADO

CONTIENE:

PLANTA
HIDRAÚLICA

OBSERVACIONES:

ESCALA:

FECHA DE ENTREGA:

5/06/2025

REVISIÓN:


1

PLANCHA:

1



FACHADA NORTE ESCALA 1:200

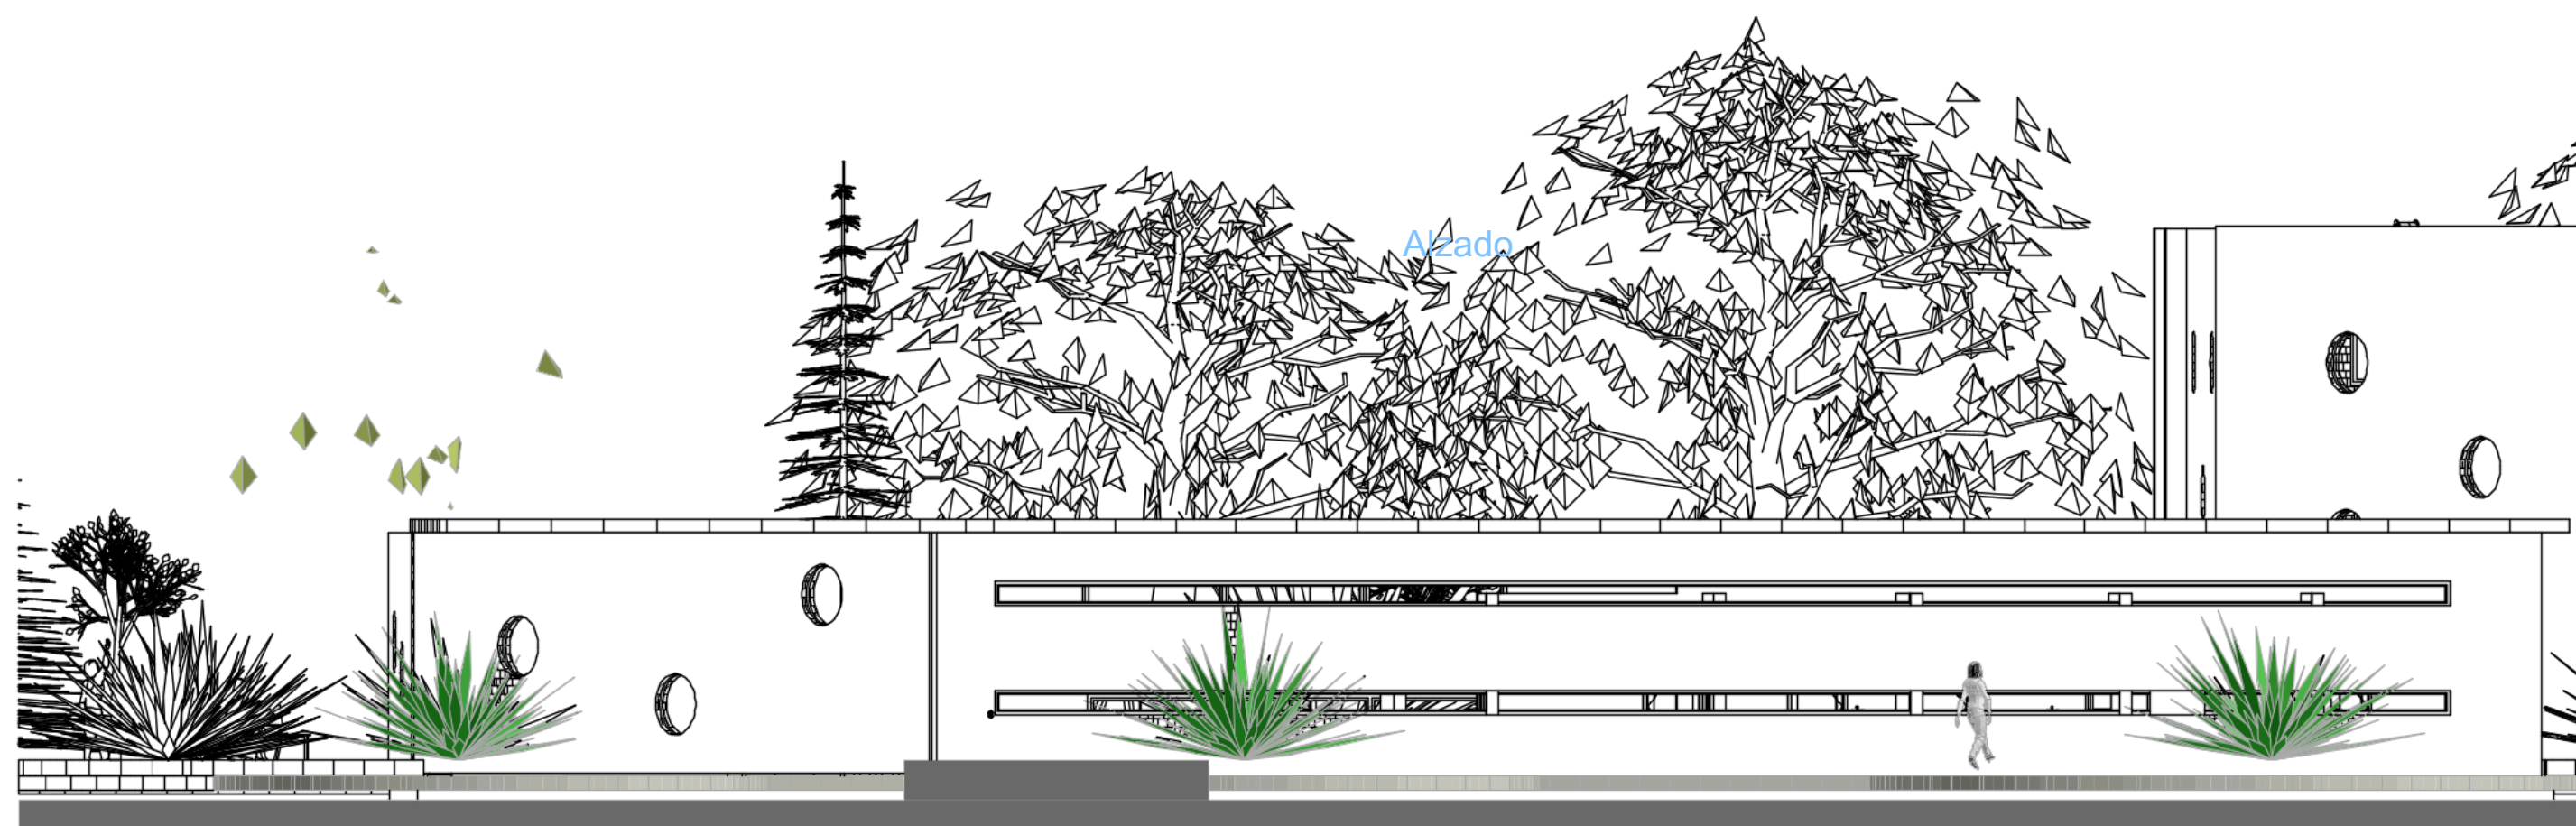

FACHADA ESTE ESCALA 1.350

ELABORADO POR:



FACULTAD DE
ARQUITECTURA

PROYECTO TEMÁTICO
DE GRADO

TÍTULO DEL PROYECTO:

CENTRO DE PASO COMO
ALTERNATIVA A LA INCLUSIÓN
SOCIAL PARA MIGRANTES EN
LA CIUDAD DE BOGOTÁ
2024-2050

ELABORADO POR:

JHONNY ALEXANDER
RESTREPO CARDOZO

DIRECTOR DE PROYECTO:

ARQ, EDGAR
EDUARDO ROA

CURSO:

PROYECTO TEMÁTICO
DE GRADO

CONTIENE:

FACHADAS

OBSERVACIONES:

ESCALA:

FECHA DE ENTREGA:


5/06/2025

REVISIÓN:

1

PLANCHA:


1

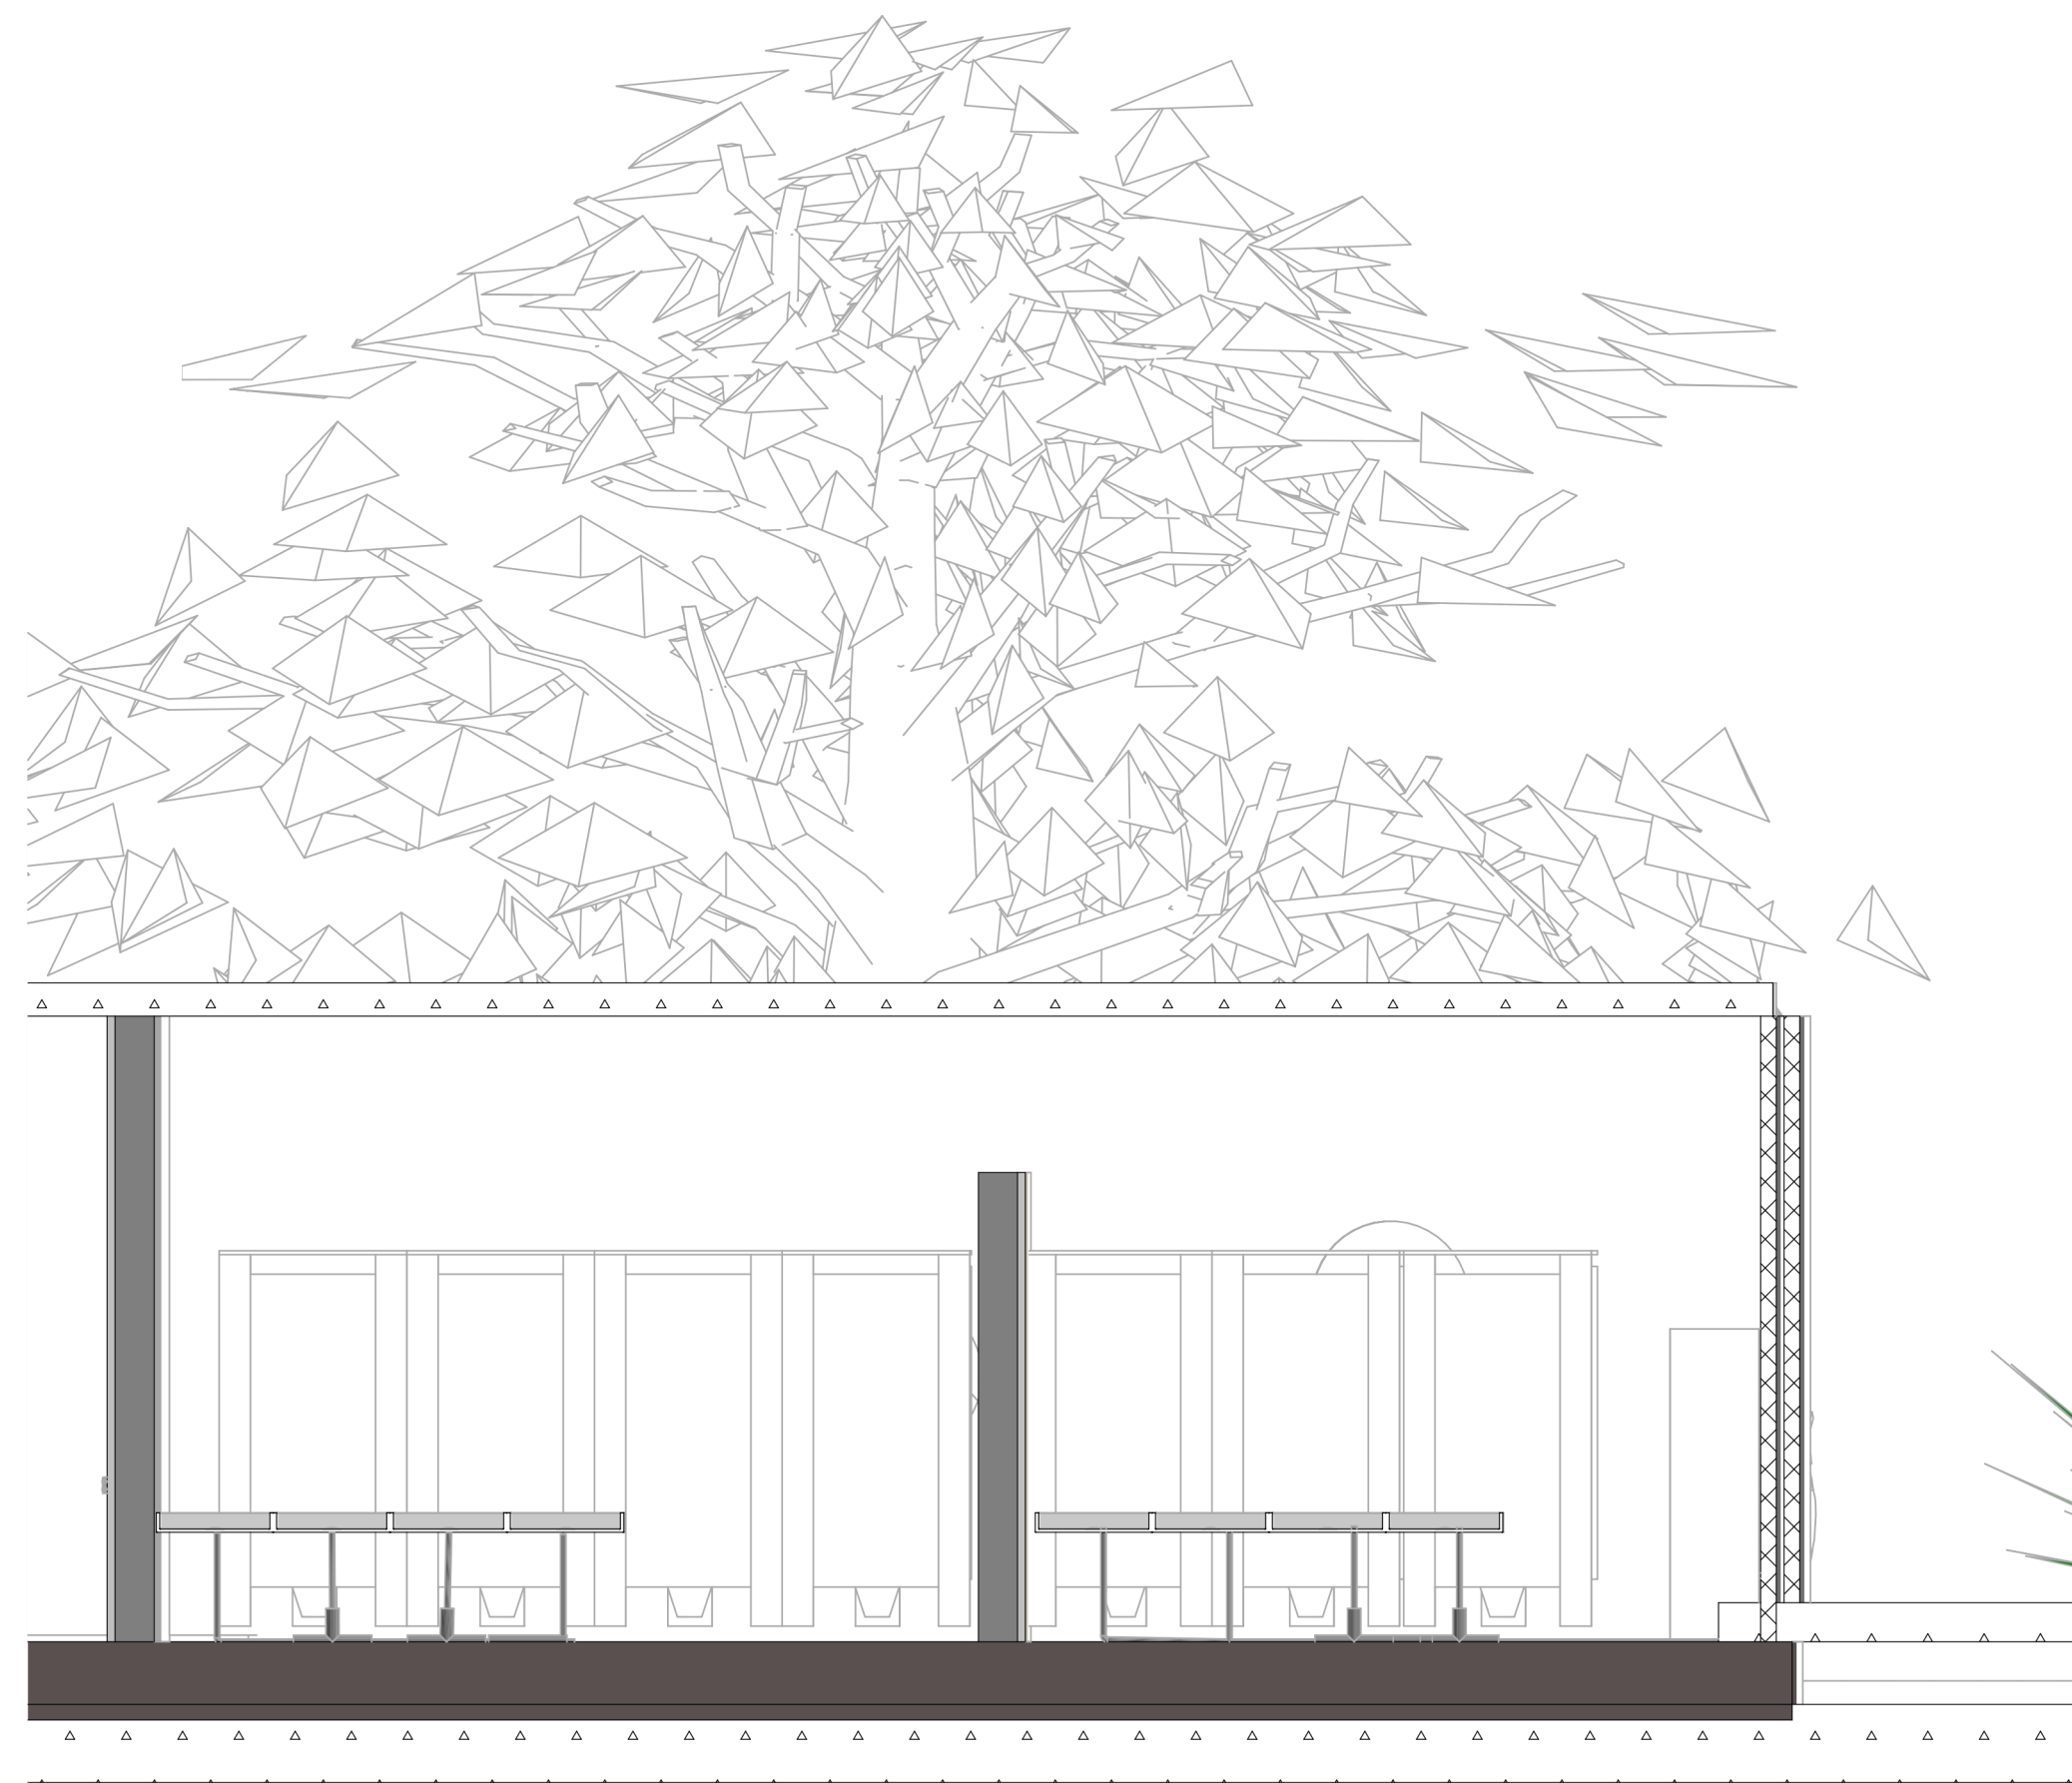

CORTE TRANSVERSAL

S-03

Sección Construcción

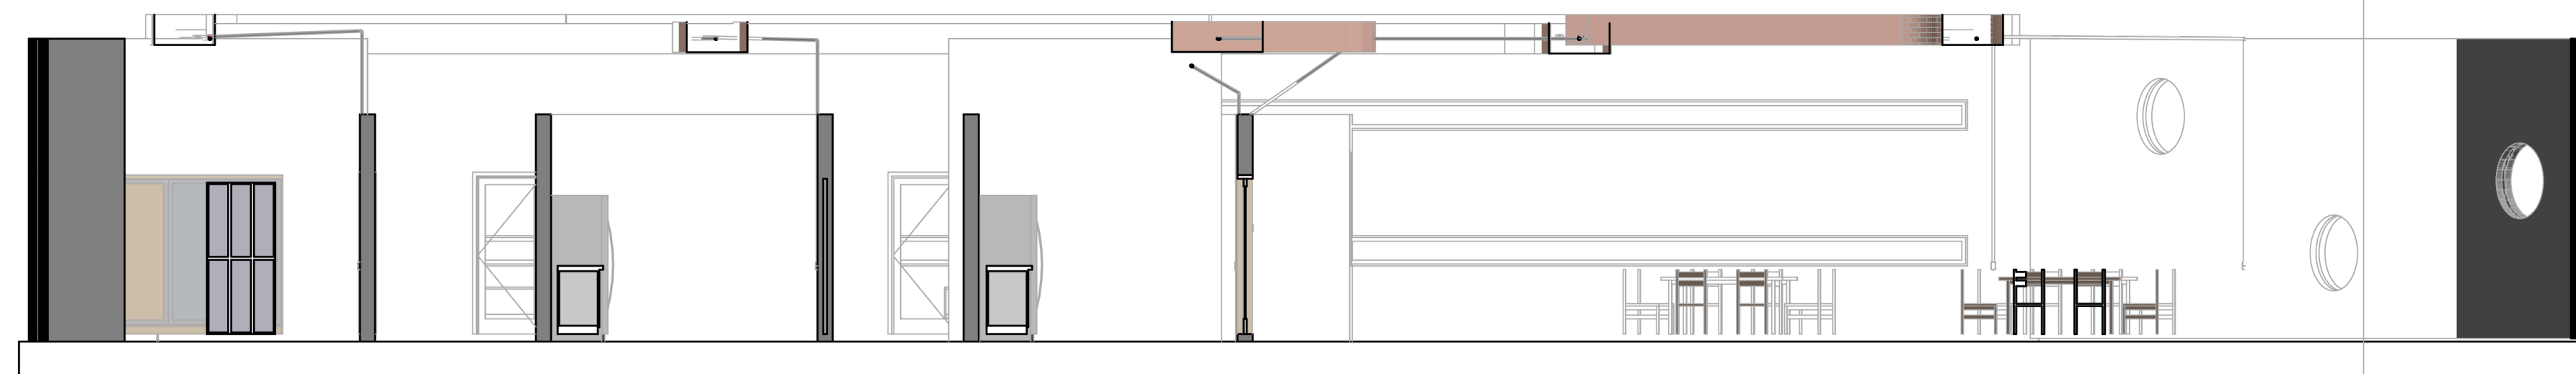


S-05

Sección Construcción

CORTE LONGITUDINAL



URBANISMO

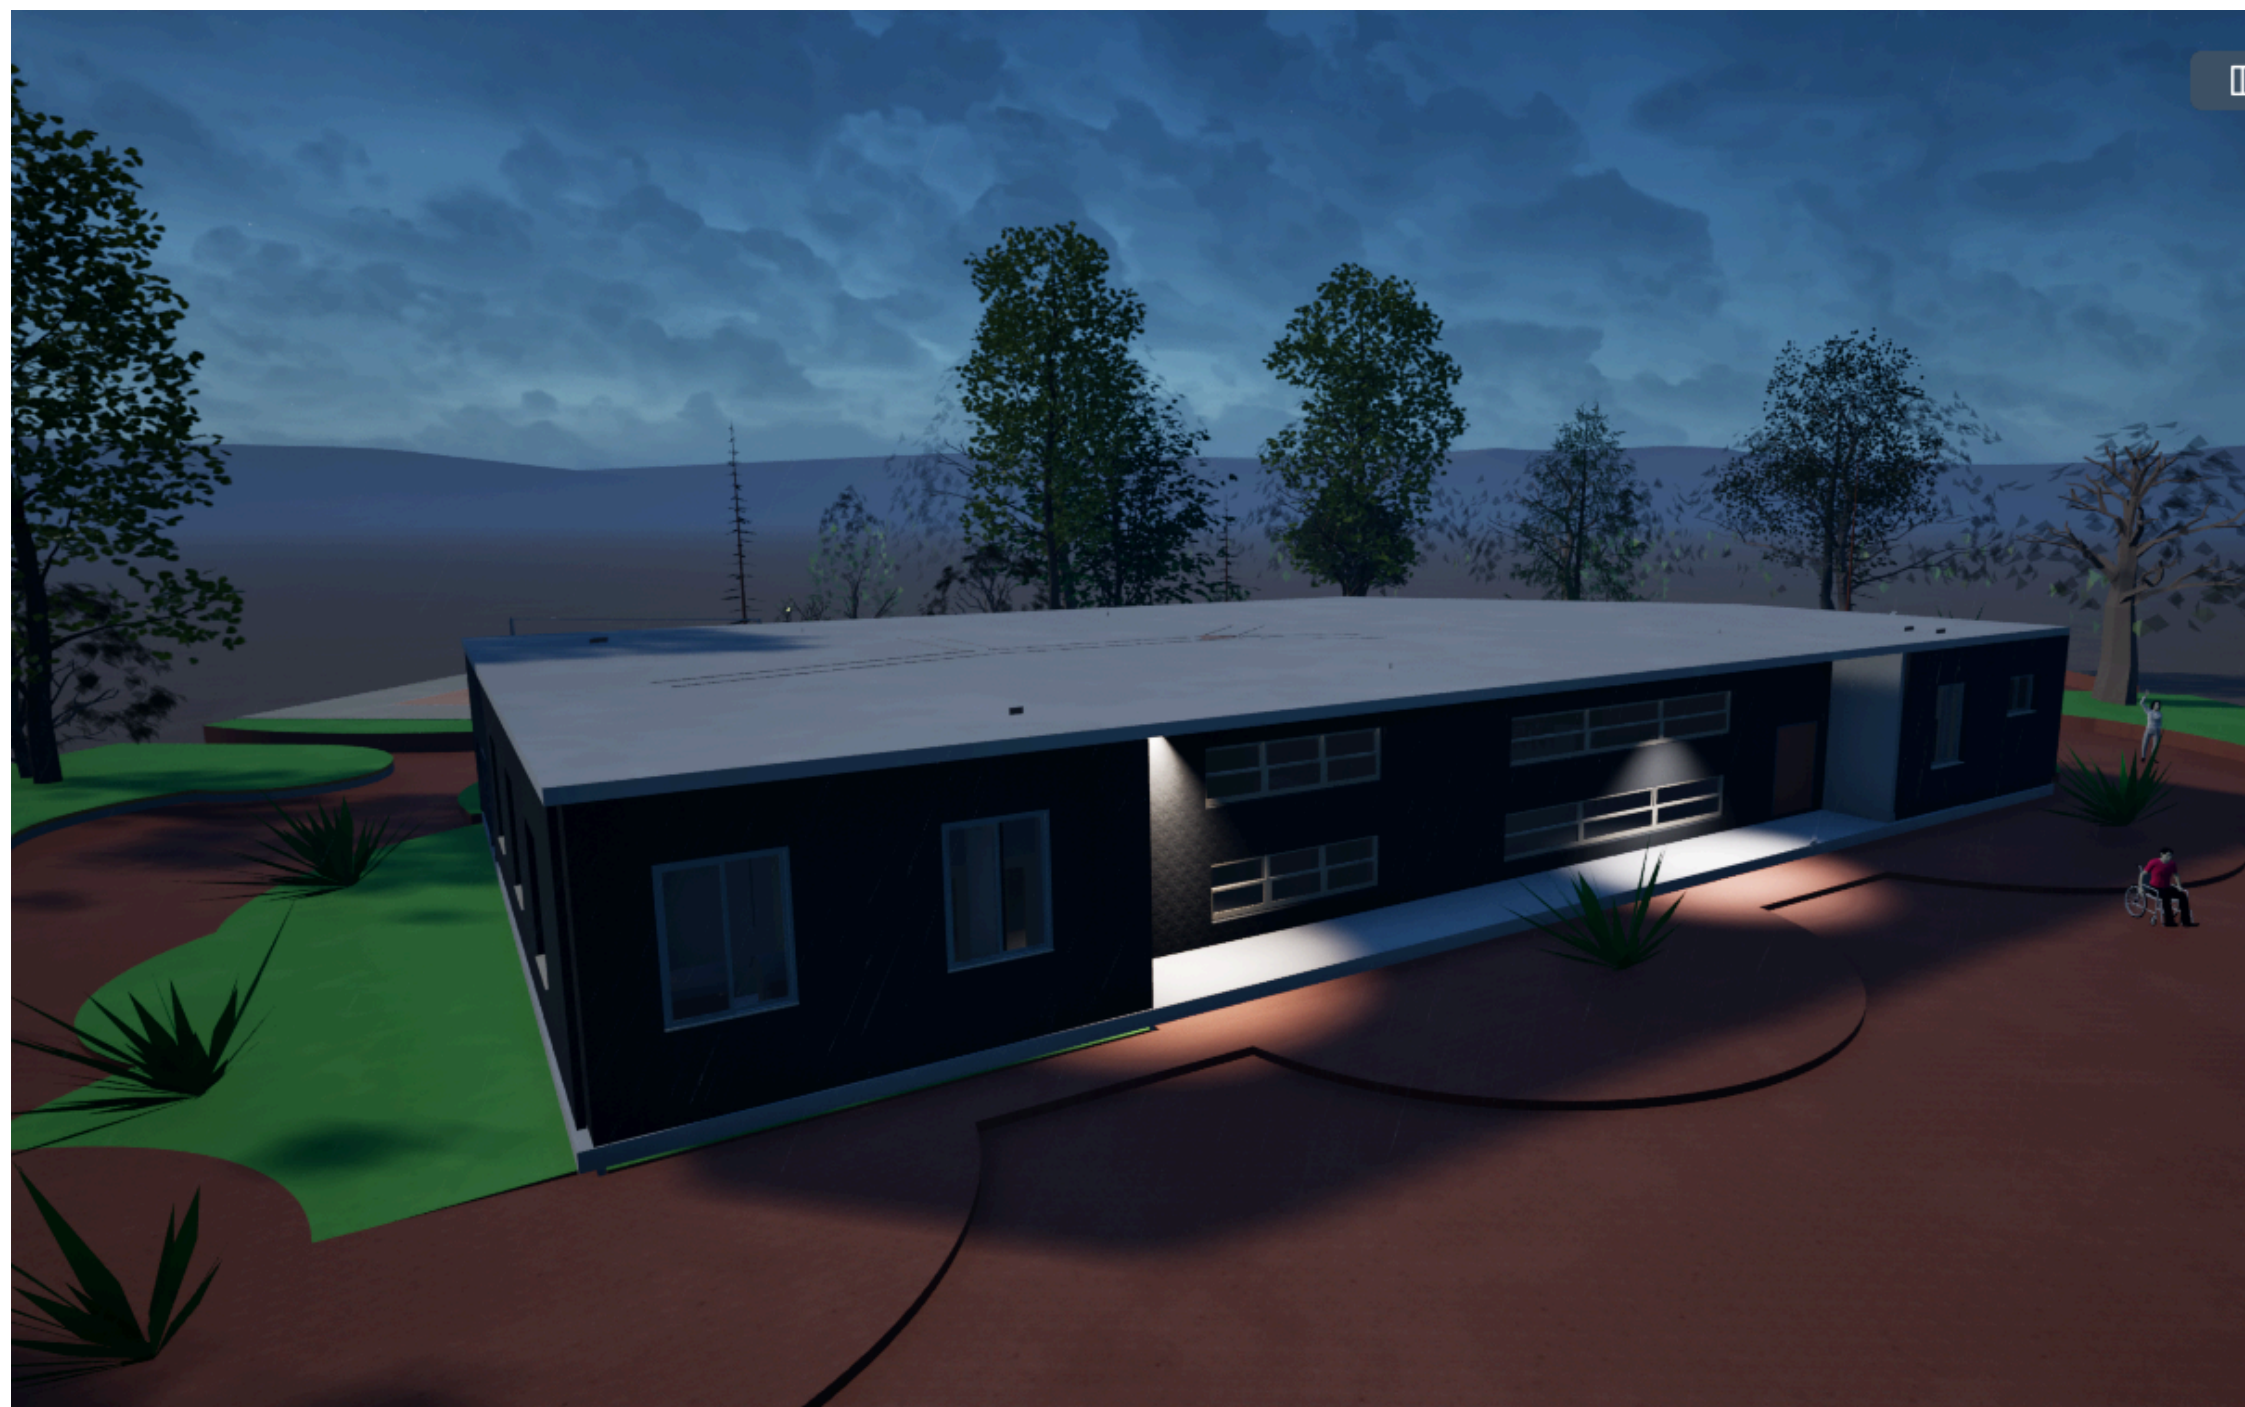

ELABORADO POR:



FACULTAD DE ARQUITECTURA

PROYECTO TEMÁTICO DE GRADO

TÍTULO DEL PROYECTO:

CENTRO DE PASO COMO ALTERNATIVA A LA INCLUSIÓN SOCIAL PARA MIGRANTES EN LA CIUDAD DE BOGOTÁ 2024-2050

ELABORADO POR:

JHONNY ALEXANDER RESTREPO CARDOZO

DIRECTOR DE PROYECTO:

ARQ, EDGAR EDUARDO ROA

CURSO:

PROYECTO TEMÁTICO DE GRADO

CONTIENE:

RENDERS

OBSERVACIONES:

ESCALA:

FECHA DE ENTREGA:

5/06/2025

REVISIÓN:

1

PLANCHA:

1



ELABORADO POR:



FACULTAD DE
ARQUITECTURA

PROYECTO TEMÁTICO
DE GRADO

TÍTULO DEL PROYECTO:

CENTRO DE PASO COMO
ALTERNATIVA A LA INCLUSIÓN
SOCIAL PARA MIGRANTES EN
LA CIUDAD DE BOGOTÁ
2024-2050

ELABORADO POR:

JHONNY ALEXANDER
RESTREPO CARDOZO

DIRECTOR DE PROYECTO:

ARQ, EDGAR
EDUARDO ROA

CURSO:

PROYECTO TEMÁTICO
DE GRADO

CONTIENE:

RENDERS

OBSERVACIONES:

ESCALA:

FECHA DE ENTREGA:

5/06/2025

REVISIÓN:

1

PLANCHA:

1



ELABORADO POR:



FACULTAD DE
ARQUITECTURA

PROYECTO TEMÁTICO
DE GRADO

TÍTULO DEL PROYECTO:

CENTRO DE PASO COMO
ALTERNATIVA A LA INCLUSIÓN
SOCIAL PARA MIGRANTES EN
LA CIUDAD DE BOGOTÁ
2024-2050

ELABORADO POR:

JHONNY ALEXANDER
RESTREPO CARDOZO

DIRECTOR DE PROYECTO:

ARQ, EDGAR
EDUARDO ROA

CURSO:

PROYECTO TEMÁTICO
DE GRADO

CONTIENE:

PRECIPITACIÓN

OBSERVACIONES:

ESCALA:

FECHA DE ENTREGA:

5/06/2025

REVISIÓN:

1

PLANCHA:

1